



PLANILHA MÚLTIPLA COMPOSIÇÕES ANALÍTICAS COM PREÇO UNITÁRIO MEMÓRIA DE CÁLCULO


PREFEITURA DE LUÍS GOMES
JOSÉ CRISTIANO DOS SANTOS
ENGENHEIRO FISCAL
CREA: 210002573-2/RN

**CONSTRUÇÃO DE 20 UNIDADES HABITACIONAIS EM ÁREA URBANA
DE MAJOR SALES/RN
CONTRATO Nº 1106307-48 / PROPOSTA Nº 407712025
MAIO/2025**

**A. DOCUMENTAÇÃO DA PROPOSTA**

Dados do Contrato (Inicial)	
Fonte de recursos:	OGU
Proponente/Tomador:	PREFEITURA DE MAJOR SALES
Município/UF:	MAJOR SALES
Nº da Operação (0000000-00):	1106307-48
Nº do TransfereGOV (000000):	
Valor do Repasse Contratado (R\$):	2.800.000,00
Valor de Contrapartida Contratada (R\$):	0,00
% mínimo de Contrapartida:	0,00%
R\$ mínimo de Contrapartida (se houver):	
% máximo de Contrapartida:	

Dados do Empreendimento e Orçamento	
Nome/apelido:	PROVISÃO HABITACIONAL NO MUNICÍPIO DE MAJOR SALES/RN
Descrição do Objeto do Lote / CTEF:	PROVISÃO HABITACIONAL NO MUNICÍPIO DE MAJOR SALES/RN
Regime previdenciário previsto para a obra:	NÃO DESONERADO
Data base do Orçamento:	09-2025

Responsável pelo Orçamento	
Nome:	JOSÉ CRISTIANO DOS SANTOS
CREA/CAU:	210002573-2/RN
ART/RRT:	RN20250866553
Data do preenchimento:	10/02/2026

Responsável pelo Tomador (Prefeito, no caso de Municípios)	
Nome:	MARIA ELCE MAFALDO DE PAIVA FERNANDES
Cargo:	PREFEITA

Arredondamento das frentes:	TransfereGOV
-----------------------------	--------------

B. RESULTADO DO PROCESSO LICITATÓRIO

Licitação	
Data de emissão dos documentos de licitação:	
Nº do CTEF (contrato com empresa):	
Nome da empresa:	
CNPJ da empresa:	
Regime de execução do CTEF:	EMPREITADA POR PREÇO GLOBAL
Data base do CTEF:	

C. ACOMPANHAMENTO DO EMPREENDIMENTO

Dados da obra	
Data do Início da Obra:	
Data de fechamento do RRE:	

Responsável pela Fiscalização	
Nome:	
Profissão:	
CREA/CAU (para obras/projetos):	
ART/RRT (para obras/projetos):	

Documento assinado digitalmente
JOSE CRISTIANO DOS SANTOS
Data: 11/02/2026 10:52:01-0800
Verifique em <https://valida.jf.gov.br>



Quadro de Composição do BDI

Grau de Sigilo
#PUBLICONº OPERAÇÃO
1106307-48Nº TRANSFEREGOV
0PROPONENTE / TOMADOR
PREFEITURA DE MAJOR SALES

APELIDO DO EMPREENDIMENTO / DESCRIÇÃO DO LOTE

PROVISÃO HABITACIONAL NO MUNICÍPIO DE MAJOR SALES/RN / PROVISÃO HABITACIONAL NO MUNICÍPIO DE MAJOR SALES/RN

Conforme legislação tributária municipal, definir estimativa de percentual da base de cálculo para o ISS:

100,00%

Sobre a base de cálculo, definir a respectiva alíquota do ISS (entre 2% e 5%):

2,00%

BDI 1

TIPO DE OBRA

Construção e Reforma de Edifícios

Itens	Siglas	% Adotado
Administração Central	AC	5,50%
Seguro e Garantia	SG	0,80%
Risco	R	1,27%
Despesas Financeiras	DF	1,39%
Lucro	L	7,40%
Tributos (impostos COFINS 3%, e PIS 0,65%)	CP	3,65%
Tributos (ISS, variável de acordo com o município)	ISS	2,00%
Tributos (Contribuição Previdenciária sobre a Receita Bruta - Lei 12.546 de 14/12/2011 - Desoneração)	CPRB	0,00%
BDI SEM desoneração (Fórmula Acórdão TCU)	BDI PAD	24,15%

Os valores de BDI foram calculados com o emprego da fórmula:

$$BDI = \frac{(1+AC + S + R + G) * (1 + DF) * (1+L)}{(1-CP-ISS-CRPB)} - 1$$

Declaro para os devidos fins que, conforme legislação tributária municipal, a base de cálculo deste tipo de obra corresponde à 100%, com a respectiva alíquota de 2%.

Declaro para os devidos fins que o regime de Contribuição Previdenciária sobre a Receita Bruta adotado para elaboração do orçamento foi SEM Desoneração, e que esta é a alternativa mais adequada para a Administração Pública.

Observações:

MAJOR SALES
Localterça-feira, 10 de fevereiro de 2026
Data

Responsável Técnico

Nome: JOSÉ CRISTIANO DOS SANTOS

CREA/CAU: 210002573-2/RN

ART/RRT: RN20250866553



PO - PLANILHA ORÇAMENTÁRIA
Orçamento Base para Licitação - OGUGrau de Sigilo
#PUBLICO

Nº OPERAÇÃO 1106307-48	Nº TransfereGOV 0	PROponente / TOMADOR PREFEITURA DE MAJOR SALES	APELIDO DO EMPREENDIMENTO PROVISÃO HABITACIONAL NO MUNICÍPIO DE MAJOR SALES/RN			
LOCALIDADE SINAPI NATAL	DATA BASE 09-25 (N DES.)	DESCRIÇÃO DO LOTE PROVISÃO HABITACIONAL NO MUNICÍPIO DE MAJOR SALES/RN	MUNICÍPIO / UF MAJOR SALES	BDI 1 24,15%	BDI 2 0,00%	BDI 3 0,00%

Item	Fonte	Código	Descrição	Unidade	Quantidade	Custo Unitário (sem BDI) (R\$)	BDI (%)	Preço Unitário (com BDI) (R\$)	Preço Total (R\$)
PROVISÃO HABITACIONAL NO MUNICÍPIO DE MAJOR SALES/RN									3.238.703,56
1.			CONSTRUÇÃO DE 20 HABITAÇÕES DE INTERESSE SOCIAL - HIS - PADRÃO POPULAR					-	2.866.985,24
1.1.			ADMINISTRAÇÃO LOCAL					-	89.325,03
1.1.0.0.1.	SINAPI	93572	ENCARREGADO GERAL DE OBRAS COM ENCARGOS COMPLEMENTARES	MES	2,40	7.253,31	BDI 1	9.004,98	21.612,00
1.1.0.0.2.	SINAPI	93565	ENGENHEIRO CIVIL DE OBRA JUNIOR COM ENCARGOS COMPLEMENTARES	MES	2,40	22.725,53	BDI 1	28.213,75	67.713,03
1.2.			SERVIÇOS INICIAIS					-	4.652,72
1.2.0.0.1.	SINAPI	103689	FORNECIMENTO E INSTALAÇÃO DE PLACA DE OBRA COM CHAPA GALVANIZADA E ESTRUTURA DE MADEIRA. AF_03/2022 PS	M2	8,00	468,46	BDI 1	581,59	4.652,72
1.3.			SERVIÇOS PRELIMINARES					-	15.782,50
1.3.0.0.1.	Composição	50	Locação de construção de edificação até 200m2, inclusive execução de gabarito de madeira. REF.: ORSE/SE-09/2025	M2	1.400,40	9,08	BDI 1	11,27	15.782,50
1.4.			FUNDAÇÕES E CONTENÇÕES					-	392.405,40
1.4.1.			SAPATA					-	151.410,00
1.4.1.0.1.	SINAPI	96521	ESCAVAÇÃO MECANIZADA PARA BLOCO DE COROAMENTO OU SAPATA COM RETROESCAVADEIRA (INCLUINDO ESCAVAÇÃO PARA COLOCAÇÃO DE FÔRMAS). AF_01/2024	M3	174,80	43,34	BDI 1	53,81	9.406,00
1.4.1.0.2.	SINAPI	101616	PREPARO DE FUNDO DE VALA COM LARGURA MENOR QUE 1,5 M (ACERTO DO SOLO NATURAL). AF_08/2020	M2	93,60	6,52	BDI 1	8,09	757,20
1.4.1.0.3.	SINAPI	96619	LASTRO DE CONCRETO MAGRO, APLICADO EM BLOCOS DE COROAMENTO OU SAPATAS, ESPESSURA DE 5 CM. AF_01/2024	M2	93,60	41,31	BDI 1	51,29	4.800,70
1.4.1.0.4.	SINAPI	96541	FABRICAÇÃO, MONTAGEM E DESMONTAGEM DE FÔRMA PARA SAPATA, EM CHAPA DE MADEIRA COMPENSADA RESINADA, E=17 MM, 4 UTILIZAÇÕES. AF_01/2024	M2	291,20	192,56	BDI 1	239,06	69.614,30
1.4.1.0.5.	SINAPI	104919	ARMAÇÃO DE SAPATA ISOLADA, VIGA BALDRAME E SAPATA CORRIDA UTILIZANDO AÇO CA-50 DE 10 MM - MONTAGEM. AF_01/2024	KG	1.014,00	12,83	BDI 1	15,93	16.153,00
1.4.1.0.6.	SINAPI	104917	ARMAÇÃO DE SAPATA ISOLADA, VIGA BALDRAME E SAPATA CORRIDA UTILIZANDO AÇO CA-50 DE 6,3 MM - MONTAGEM. AF_01/2024	KG	534,00	15,70	BDI 1	19,49	10.407,70
1.4.1.0.7.	SINAPI	104916	ARMAÇÃO DE SAPATA ISOLADA, VIGA BALDRAME E SAPATA CORRIDA UTILIZANDO AÇO CA-60 DE 5 MM - MONTAGEM. AF_01/2024	KG	256,00	17,07	BDI 1	21,19	5.424,60
1.4.1.0.8.	Composição	96556_ADP	CONCRETAGEM DE SAPATA, FCK 20 MPA, COM USO DE JERICA - LANÇAMENTO, ADENSAMENTO E ACABAMENTO.	M3	28,20	858,06	BDI 1	1.065,28	30.040,90
1.4.1.0.9.	SINAPI	93382	REATERRO MANUAL DE VALAS, COM COMPACTADOR DE SOLOS DE PERCUSSÃO. AF_08/2023	M3	141,80	27,30	BDI 1	33,89	4.805,60
1.4.2.			BALDRAMES					-	162.312,80
1.4.2.0.1.	SINAPI	96527	ESCAVAÇÃO MANUAL PARA VIGA BALDRAME OU SAPATA CORRIDA (INCLUINDO ESCAVAÇÃO PARA COLOCAÇÃO DE FÔRMAS). AF_01/2024	M3	109,20	107,72	BDI 1	133,73	14.603,30

**PO - PLANILHA ORÇAMENTÁRIA**
Orçamento Base para Licitação - OGUGrau de Sigilo
#PUBLICO

Nº OPERAÇÃO 1106307-48	Nº TransfereGOV 0	PROPONENTE / TOMADOR PREFEITURA DE MAJOR SALES	APELIDO DO EMPREENDIMENTO PROVISÃO HABITACIONAL NO MUNICÍPIO DE MAJOR SALES/RN			
LOCALIDADE SINAPI NATAL	DATA BASE 09-25 (N DES.)	DESCRIÇÃO DO LOTE PROVISÃO HABITACIONAL NO MUNICÍPIO DE MAJOR SALES/RN	MUNICÍPIO / UF MAJOR SALES	BDI 1 24,15%	BDI 2 0,00%	BDI 3 0,00%

Item	Fonte	Código	Descrição	Unidade	Quantidade	Custo Unitário (sem BDI) (R\$)	BDI (%)	Preço Unitário (com BDI) (R\$)	Preço Total (R\$)
PROVISÃO HABITACIONAL NO MUNICÍPIO DE MAJOR SALES/RN									3.238.703,56
1.4.2.0.2.	SINAPI	96619	LASTRO DE CONCRETO MAGRO, APLICADO EM BLOCOS DE COROAMENTO OU SAPATAS, ESPESSURA DE 5 CM. AF_01/2024	M2	136,60	41,31	BDI 1	51,29	7.006,20
1.4.2.0.3.	SINAPI	96536	FABRICAÇÃO, MONTAGEM E DESMONTAGEM DE FÔRMA PARA VIGA BALDRAME, EM MADEIRA SERRADA, E=25 MM, 4 UTILIZAÇÕES. AF_01/2024	M2	571,60	79,87	BDI 1	99,16	56.679,90
1.4.2.0.4.	SINAPI	104918	ARMAÇÃO DE SAPATA ISOLADA, VIGA BALDRAME E SAPATA CORRIDA UTILIZANDO AÇO CA-50 DE 8 MM - MONTAGEM. AF_01/2024	KG	1.608,00	14,46	BDI 1	17,95	28.863,60
1.4.2.0.5.	SINAPI	104917	ARMAÇÃO DE SAPATA ISOLADA, VIGA BALDRAME E SAPATA CORRIDA UTILIZANDO AÇO CA-50 DE 6,3 MM - MONTAGEM. AF_01/2024	KG	154,00	15,70	BDI 1	19,49	3.001,50
1.4.2.0.6.	SINAPI	104916	ARMAÇÃO DE SAPATA ISOLADA, VIGA BALDRAME E SAPATA CORRIDA UTILIZANDO AÇO CA-60 DE 5 MM - MONTAGEM. AF_01/2024	KG	780,00	17,07	BDI 1	21,19	16.528,20
1.4.2.0.7.	Composição	96555_ADP	CONCRETAGEM DE BLOCO DE COROAMENTO OU VIGA BALDRAME, FCK 20 MPA, COM USO DE JERICA - LANÇAMENTO, ADENSAMENTO E ACABAMENTO. AF_01/2024	M3	38,20	705,41	BDI 1	875,77	33.454,40
1.4.2.0.8.	SINAPI	93382	REATERRO MANUAL DE VALAS, COM COMPACTADOR DE SOLOS DE PERCUSSÃO. AF_08/2023	M3	64,20	27,30	BDI 1	33,89	2.175,70
1.4.3.			IMPERMEABILIZAÇÃO					-	78.682,60
1.4.3.0.1.	SINAPI	87878	CHAPISCO APLICADO EM ALVENARIAS E ESTRUTURAS DE CONCRETO INTERNAS, COM COLHER DE PEDREIRO. ARGAMASSA TRAÇO 1:3 COM PREPARO MANUAL. AF_10/2022	M2	679,00	4,91	BDI 1	6,10	4.141,90
1.4.3.0.2.	SINAPI	98562	IMPERMEABILIZAÇÃO DE SUPERFÍCIE COM ARGAMASSA DE CIMENTO E AREIA, COM ADITIVO IMPERMEABILIZANTE, E = 1,5CM. AF_09/2023	M2	679,00	49,41	BDI 1	61,34	41.649,90
1.4.3.0.3.	SINAPI	98557	IMPERMEABILIZAÇÃO DE SUPERFÍCIE COM EMULSÃO ASFÁLTICA, 2 DEMÃOS. AF_09/2023	M2	679,00	39,02	BDI 1	48,44	32.890,80
1.5.			SUPRAESTRUTURA					-	247.000,80
1.5.0.0.1.	SINAPI	92427	MONTAGEM E DESMONTAGEM DE FÔRMA DE PILARES RETANGULARES E ESTRUTURAS SIMILARES, PÉ-DIREITO SIMPLES, EM CHAPA DE MADEIRA COMPENSADA RESINADA, 8 UTILIZAÇÕES. AF_09/2020	M2	287,80	65,60	BDI 1	81,44	23.438,40
1.5.0.0.2.	Composição	92463_ADP	MONTAGEM E DESMONTAGEM DE FÔRMA DE VIGA, SEM ESCORAMENTO, PÉ-DIREITO SIMPLES, EM CHAPA DE MADEIRA RESINADA, 8 UTILIZAÇÕES.	M2	410,80	69,52	BDI 1	86,31	35.456,10
1.5.0.0.3.	SINAPI	92463	MONTAGEM E DESMONTAGEM DE FÔRMA DE VIGA, ESCORAMENTO COM GARFO DE MADEIRA, PÉ-DIREITO SIMPLES, EM CHAPA DE MADEIRA RESINADA, 8 UTILIZAÇÕES. AF_09/2020	M2	82,60	143,77	BDI 1	178,49	14.743,30
1.5.0.0.4.	SINAPI	92759	ARMAÇÃO DE PILAR OU VIGA DE ESTRUTURA CONVENCIONAL DE CONCRETO ARMADO UTILIZANDO AÇO CA-60 DE 5,0 MM - MONTAGEM. AF_06/2022	KG	1.408,00	14,31	BDI 1	17,77	25.020,20

**PO - PLANILHA ORÇAMENTÁRIA**
Orçamento Base para Licitação - OGUGrau de Sigilo
#PUBLICO

Nº OPERAÇÃO 1106307-48	Nº TransfereGOV 0	PROPONENTE / TOMADOR PREFEITURA DE MAJOR SALES	APELIDO DO EMPREENDIMENTO PROVISÃO HABITACIONAL NO MUNICÍPIO DE MAJOR SALES/RN			
LOCALIDADE SINAPI NATAL	DATA BASE 09-25 (N DES.)	DESCRIÇÃO DO LOTE PROVISÃO HABITACIONAL NO MUNICÍPIO DE MAJOR SALES/RN	MUNICÍPIO / UF MAJOR SALES	BDI 1 24,15%	BDI 2 0,00%	BDI 3 0,00%

Item	Fonte	Código	Descrição	Unidade	Quantidade	Custo Unitário (sem BDI) (R\$)	BDI (%)	Preço Unitário (com BDI) (R\$)	Preço Total (R\$)
PROVISÃO HABITACIONAL NO MUNICÍPIO DE MAJOR SALES/RN									3.238.703,56
1.5.0.0.5.	SINAPI	92760	ARMAÇÃO DE PILAR OU VIGA DE ESTRUTURA CONVENCIONAL DE CONCRETO ARMADO UTILIZANDO AÇO CA-50 DE 6,3 MM - MONTAGEM. AF_06/2022	KG	300,00	13,36	BDI 1	16,59	4.977,00
1.5.0.0.6.	SINAPI	92761	ARMAÇÃO DE PILAR OU VIGA DE ESTRUTURA CONVENCIONAL DE CONCRETO ARMADO UTILIZANDO AÇO CA-50 DE 8,0 MM - MONTAGEM. AF_06/2022	KG	1.306,00	12,45	BDI 1	15,46	20.190,80
1.5.0.0.7.	SINAPI	92762	ARMAÇÃO DE PILAR OU VIGA DE ESTRUTURA CONVENCIONAL DE CONCRETO ARMADO UTILIZANDO AÇO CA-50 DE 10,0 MM - MONTAGEM. AF_06/2022	KG	1.712,00	11,05	BDI 1	13,72	23.488,60
1.5.0.0.8.	SINAPI	101963	LAJE PRÉ-MOLDADA UNIDIRECIONAL, BIAPOIADA, PARA PISO, ENCHIMENTO EM CERÂMICA, VIGOTA CONVENCIONAL, ALTURA TOTAL DA LAJE "LT" = 12 CM (ENCHIMENTO+CAPA) = (8+4). AF_08/2025	M2	115,40	224,29	BDI 1	278,46	32.134,30
1.5.0.0.9.	Composição	103669_AD	CONCRETAGEM DE PILARES, FCK = 20 MPA, COM USO DE BALDES - LANÇAMENTO, ADENSAMENTO E ACABAMENTO. AF_02/2022	M3	25,60	878,08	BDI 1	1.090,14	27.907,60
1.5.0.0.10.	Composição	103682_AD	CONCRETAGEM DE VIGAS E LAJES, FCK=20 MPA, PARA QUALQUER TIPO DE LAJE COM BALDES EM EDIFICAÇÃO TÉRREA - LANÇAMENTO, ADENSAMENTO E ACABAMENTO. AF_02/2022	M3	35,60	896,99	BDI 1	1.113,61	39.644,50
1.6.			PAREDES E PAINÉIS					-	414.447,20
1.6.1.			ALVENARIA/FECHAMENTOS					-	213.364,40
1.6.1.0.1.	SINAPI	103328	ALVENARIA DE VEDAÇÃO DE BLOCOS CERÂMICOS FURADOS NA HORIZONTAL DE 9X19X19 CM (ESPESSURA 9 CM) E ARGAMASSA DE ASSENTAMENTO COM PREPARO EM BETONEIRA. AF_12/2021	M2	1.730,00	92,71	BDI 1	115,10	199.123,00
1.6.1.0.2.	SINAPI	105022	VERGA PRÉ-MOLDADA COM ATÉ 1,5 M DE VÃO, ESPESSURA DE *10* CM. AF_03/2024	M	324,00	22,71	BDI 1	28,19	9.133,60
1.6.1.0.3.	SINAPI	105028	CONTRAVERGA PRÉ-MOLDADA, ESPESSURA DE *10* CM. AF_03/2024	M	184,00	22,36	BDI 1	27,76	5.107,80
1.6.2.			ESQUADRIAS METÁLICAS					-	137.450,40
1.6.2.0.1.	SINAPI	91338	PORTA DE ALUMÍNIO DE ABRIR COM LAMBRI, COM GUARNIÇÃO, FIXAÇÃO COM PARAFUSOS - FORNECIMENTO E INSTALAÇÃO. AF_12/2019	M2	67,20	639,98	BDI 1	794,54	53.393,10
1.6.2.0.2.	SINAPI	94570	JANELA DE ALUMÍNIO DE CORRER COM 2 FOLHAS PARA VIDROS (VIDROS INCLUSOS), BATENTE/ REQUADRO 6 A 14 CM, ACABAMENTO COM ACETATO OU BRILHANTE, FIXAÇÃO COM PARAFUSO, SEM GUARNIÇÃO/ ALIZAR, DIMENSÕES 100X120 CM, VEDAÇÃO COM SILICONE, EXCLUSIVE CONTRAMARCO - FORNECIMENTO E INSTALAÇÃO. AF_11/2024	M2	52,00	265,19	BDI 1	329,23	17.120,00

**PO - PLANILHA ORÇAMENTÁRIA**
Orçamento Base para Licitação - OGUGrau de Sigilo
#PUBLICO

Nº OPERAÇÃO 1106307-48	Nº TransfereGOV 0	PROPONENTE / TOMADOR PREFEITURA DE MAJOR SALES	APELIDO DO EMPREENDIMENTO PROVISÃO HABITACIONAL NO MUNICÍPIO DE MAJOR SALES/RN			
LOCALIDADE SINAPI NATAL	DATA BASE 09-25 (N DES.)	DESCRIÇÃO DO LOTE PROVISÃO HABITACIONAL NO MUNICÍPIO DE MAJOR SALES/RN	MUNICÍPIO / UF MAJOR SALES	BDI 1 24,15%	BDI 2 0,00%	BDI 3 0,00%

Item	Fonte	Código	Descrição	Unidade	Quantidade	Custo Unitário (sem BDI) (R\$)	BDI (%)	Preço Unitário (com BDI) (R\$)	Preço Total (R\$)
PROVISÃO HABITACIONAL NO MUNICÍPIO DE MAJOR SALES/RN									3.238.703,56
1.6.2.0.3.	SINAPI	94572	JANELA DE ALUMÍNIO DE CORRER COM 3 FOLHAS (2 VENEZIANAS E 1 FOLHA PARA VIDRO, VIDRO INCLUSO), BATENTE/ REQUADRO 6 A 14 CM, SEM ACABAMENTO, FIXAÇÃO COM PARAFUSO, SEM GUARNIÇÃO/ ALIZAR, DIMENSÕES 100X120 CM, VEDAÇÃO COM SILICONE, EXCLUSIVE CONTRAMARCO - FORNECIMENTO E INSTALAÇÃO. AF_11/2024	M2	56,00	377,13	BDI 1	468,21	26.219,80
1.6.2.0.4.	SINAPI	94569	JANELA DE ALUMÍNIO TIPO MAXIM-AR, BATENTE/ REQUADRO 3 A 14 CM, VIDRO INCLUSO, FIXAÇÃO COM PARAFUSO, SEM GUARNIÇÃO/ ALIZAR, DIMENSÕES 60X80 (A X L) CM, SEM ACABAMENTO, VEDAÇÃO COM SILICONE, EXCLUSIVE CONTRAMARCO - FORNECIMENTO E INSTALAÇÃO. AF_11/2024	M2	9,60	505,04	BDI 1	627,01	6.019,30
1.6.2.0.5.	SINAPI	94589	CONTRAMARCO DE ALUMÍNIO, FIXAÇÃO COM ARGAMASSA - FORNECIMENTO E INSTALAÇÃO. AF_11/2024	M	432,00	18,38	BDI 1	22,82	9.858,20
1.6.2.0.6.	SINAPI	105812	GUARNIÇÃO DE ALUMÍNIO. AF_11/2024	M	864,00	23,16	BDI 1	28,75	24.840,00
1.6.3.			ESQUADRIAS DE MADEIRAS					-	63.632,40
1.6.3.0.1.	SINAPI	91314	KIT DE PORTA DE MADEIRA PARA PINTURA, SEMI-OCA (LEVE OU MÉDIA), PADRÃO POPULAR, 80X210CM, ESPESSURA DE 3,5CM, ITENS INCLUSOS: DOBRADIÇAS, MONTAGEM E INSTALAÇÃO DO BATENTE, FECHADURA COM EXECUÇÃO DO FURO - FORNECIMENTO E INSTALAÇÃO. AF_12/2019	UN	60,00	854,24	BDI 1	1.060,54	63.632,40
1.7.			COBERTURA E PROTEÇÕES					-	494.585,90
1.7.0.0.1.	SINAPI	92541	TRAMA DE MADEIRA COMPOSTA POR RIPAS, CAIBROS E TERÇAS PARA TELHADOS DE ATÉ 2 ÁGUAS PARA TELHA CERÂMICA CAPA-CANAL, INCLUSO TRANSPORTE VERTICAL. AF_07/2019	M2	1.469,80	94,55	BDI 1	117,38	172.525,10
1.7.0.0.2.	SINAPI	94447	TELHAMENTO COM TELHA CERÂMICA CAPA-CANAL, TIPO PAULISTA, COM ATÉ 2 ÁGUAS, INCLUSO TRANSPORTE VERTICAL. AF_07/2019	M2	1.469,80	48,11	BDI 1	59,73	87.791,20
1.7.0.0.3.	SINAPI	102233	PINTURA IMUNIZANTE PARA MADEIRA, 1 DEMÃO. AF_01/2021	M2	2.076,00	10,90	BDI 1	13,53	28.088,30
1.7.0.0.4.	SINAPI	94232	AMARRAÇÃO DE TELHAS CERÂMICAS OU DE CONCRETO. AF_07/2019	UN	10.520,00	2,88	BDI 1	3,58	37.661,60
1.7.0.0.5.	SINAPI	94221	CUMEEIRA PARA TELHA CERÂMICA EMBOÇADA COM ARGAMASSA TRAÇO 1:2:9 (CIMENTO, CAL E AREIA) PARA TELHADOS COM ATÉ 2 ÁGUAS, INCLUSO TRANSPORTE VERTICAL. AF_07/2019	M	213,00	25,19	BDI 1	31,27	6.660,50
1.7.0.0.6.	SINAPI	92548	FABRICAÇÃO E INSTALAÇÃO DE TESOURA INTEIRA EM MADEIRA NÃO APARELHADA, VÃO DE 6 M, PARA TELHA CERÂMICA OU DE CONCRETO, INCLUSO IÇAMENTO. AF_07/2019	UN	80,00	1.629,67	BDI 1	2.023,24	161.859,20
1.8.			REVESTIMENTOS					-	283.832,20
1.8.1.			REVESTIMENTOS INTERNOS					-	105.091,00
1.8.1.0.1.	SINAPI	87879	CHAPISCO APLICADO EM ALVENARIAS E ESTRUTURAS DE CONCRETO INTERNAS, COM COLHER DE PEDREIRO. ARGAMASSA TRAÇO 1:3 COM PREPARO EM BETONEIRA 400L. AF_10/2022	M2	2.731,60	4,44	BDI 1	5,51	15.051,10

**PO - PLANILHA ORÇAMENTÁRIA**
Orçamento Base para Licitação - OGUGrau de Sigilo
#PUBLICO

Nº OPERAÇÃO 1106307-48	Nº TransfereGOV 0	PROPONENTE / TOMADOR PREFEITURA DE MAJOR SALES	APELIDO DO EMPREENDIMENTO PROVISÃO HABITACIONAL NO MUNICÍPIO DE MAJOR SALES/RN			
LOCALIDADE SINAPI NATAL	DATA BASE 09-25 (N DES.)	DESCRIÇÃO DO LOTE PROVISÃO HABITACIONAL NO MUNICÍPIO DE MAJOR SALES/RN	MUNICÍPIO / UF MAJOR SALES	BDI 1 24,15%	BDI 2 0,00%	BDI 3 0,00%

Item	Fonte	Código	Descrição	Unidade	Quantidade	Custo Unitário (sem BDI) (R\$)	BDI (%)	Preço Unitário (com BDI) (R\$)	Preço Total (R\$)
PROVISÃO HABITACIONAL NO MUNICÍPIO DE MAJOR SALES/RN									3.238.703,56
1.8.1.0.2.	SINAPI	87882	CHAPISCO APLICADO NO TETO OU EM ALVENARIA E ESTRUTURA, COM ROLO PARA TEXTURA ACRÍLICA. ARGAMASSA TRAÇO 1:4 E EMULSÃO POLIMÉRICA (ADESIVO) COM PREPARO EM BETONEIRA 400L. AF_10/2022	M2	88,80	5,84	BDI 1	7,25	643,80
1.8.1.0.3.	SINAPI	87545	EMBOÇO, EM ARGAMASSA TRAÇO 1:2:8, PREPARO MECÂNICO, APLICADO MANUALMENTE EM PAREDES INTERNAS, PARA AMBIENTES COM ÁREA MENOR QUE 5M², E = 10MM, COM TALISCAS. AF_03/2024	M2	479,40	28,63	BDI 1	35,54	17.037,90
1.8.1.0.4.	SINAPI	87547	MASSA ÚNICA, EM ARGAMASSA TRAÇO 1:2:8, PREPARO MECÂNICO, APLICADA MANUALMENTE EM PAREDES INTERNAS DE AMBIENTES COM ÁREA ENTRE 5M² E 10M², E = 10MM, COM TALISCAS. AF_03/2024	M2	1.601,00	25,56	BDI 1	31,73	50.799,70
1.8.1.0.5.	SINAPI	104958	MASSA ÚNICA, EM ARGAMASSA TRAÇO 1:2:8 PREPARO MECÂNICO, APLICADA MANUALMENTE EM PAREDES INTERNAS DE AMBIENTES COM ÁREA MAIOR QUE 10M², E = 10MM, COM TALISCAS. AF_03/2024	M2	651,20	22,37	BDI 1	27,77	18.083,80
1.8.1.0.6.	SINAPI	90408	MASSA ÚNICA, EM ARGAMASSA TRAÇO 1:2:8, PREPARO MECÂNICO, APLICADA MANUALMENTE EM TETO, E = 10MM, COM TALISCAS. AF_03/2024	M2	88,80	31,52	BDI 1	39,13	3.474,70
1.8.2.			REVESTIMENTOS CERÂMICOS					-	36.575,60
1.8.2.0.1.	SINAPI	87267	REVESTIMENTO CERÂMICO PARA PAREDES INTERNAS COM PLACAS TIPO ESMALTADA DE DIMENSÕES 20X20 CM APLICADAS A MEIA ALTURA DAS PAREDES. AF_02/2023_PE	M2	393,00	62,37	BDI 1	77,43	30.430,00
1.8.2.0.2.	SINAPI	87265	REVESTIMENTO CERÂMICO PARA PAREDES INTERNAS COM PLACAS TIPO ESMALTADA DE DIMENSÕES 20X20 CM APLICADAS NA ALTURA INTEIRA DAS PAREDES. AF_02/2023_PE	M2	86,40	57,29	BDI 1	71,13	6.145,60
1.8.3.			REVESTIMENTOS EXTERNOS					-	81.300,70
1.8.3.0.1.	SINAPI	87905	CHAPISCO APLICADO EM ALVENARIA (COM PRESENÇA DE VÃOS) E ESTRUTURAS DE CONCRETO DE FACHADA, COM COLHER DE PEDREIRO. ARGAMASSA TRAÇO 1:3 COM PREPARO EM BETONEIRA 400L. AF_10/2022	M2	607,00	8,04	BDI 1	9,98	6.057,90
1.8.3.0.2.	SINAPI	87894	CHAPISCO APLICADO EM ALVENARIA (SEM PRESENÇA DE VÃOS) E ESTRUTURAS DE CONCRETO DE FACHADA, COM COLHER DE PEDREIRO. ARGAMASSA TRAÇO 1:3 COM PREPARO EM BETONEIRA 400L. AF_10/2022	M2	609,00	6,88	BDI 1	8,54	5.200,90
1.8.3.0.3.	SINAPI	87792	EMBOÇO OU MASSA ÚNICA EM ARGAMASSA TRAÇO 1:2:8, PREPARO MECÂNICO COM BETONEIRA 400 L, APLICADA MANUALMENTE EM PANOS CEGOS DE FACHADA (SEM PRESENÇA DE VÃOS), ESPESSURA DE 25 MM. AF_08/2022	M2	609,00	39,18	BDI 1	48,64	29.621,80

**PO - PLANILHA ORÇAMENTÁRIA**
Orçamento Base para Licitação - OGUGrau de Sigilo
#PUBLICO

Nº OPERAÇÃO 1106307-48	Nº TransfereGOV 0	PROPONENTE / TOMADOR PREFEITURA DE MAJOR SALES	APELIDO DO EMPREENDIMENTO PROVISÃO HABITACIONAL NO MUNICÍPIO DE MAJOR SALES/RN			
LOCALIDADE SINAPI NATAL	DATA BASE 09-25 (N DES.)	DESCRIÇÃO DO LOTE PROVISÃO HABITACIONAL NO MUNICÍPIO DE MAJOR SALES/RN	MUNICÍPIO / UF MAJOR SALES	BDI 1 24,15%	BDI 2 0,00%	BDI 3 0,00%

Item	Fonte	Código	Descrição	Unidade	Quantidade	Custo Unitário (sem BDI) (R\$)	BDI (%)	Preço Unitário (com BDI) (R\$)	Preço Total (R\$)
PROVISÃO HABITACIONAL NO MUNICÍPIO DE MAJOR SALES/RN									3.238.703,56
1.8.3.0.4.	SINAPI	87775	EMBOÇO OU MASSA ÚNICA EM ARGAMASSA TRAÇO 1:2:8, PREPARO MECÂNICO COM BETONEIRA 400 L, APLICADA MANUALMENTE EM PANOS DE FACHADA COM PRESENÇA DE VÃOS, ESPESSURA DE 25 MM. AF_08/2022	M2	607,00	53,64	BDI 1	66,59	40.420,10
1.8.4.			FORROS					-	60.864,90
1.8.4.0.1.	SINAPI	96111	FORRO EM RÉGUAS DE PVC, FRISADO, PARA AMBIENTES RESIDENCIAIS, INCLUSIVE ESTRUTURA UNIDIRECIONAL DE FIXAÇÃO. AF_08/2023_PS	M2	718,00	68,28	BDI 1	84,77	60.864,90
1.9.			PINTURA					-	75.534,30
1.9.1.			PINTURAS INTERNAS					-	40.075,40
1.9.1.0.1.	SINAPI	88485	FUNDO SELADOR ACRÍLICO, APLICAÇÃO MANUAL EM PAREDE, UMA DEMÃO. AF_04/2023	M2	2.252,20	3,50	BDI 1	4,35	9.797,10
1.9.1.0.2.	SINAPI	88484	FUNDO SELADOR ACRÍLICO, APLICAÇÃO MANUAL EM TETO, UMA DEMÃO. AF_04/2023	M2	88,80	4,48	BDI 1	5,56	493,70
1.9.1.0.3.	SINAPI	104640	PINTURA LÁTEX ACRÍLICA STANDARD, APLICAÇÃO MANUAL EM TETO, DUAS DEMÃOS. AF_04/2023	M2	88,80	12,56	BDI 1	15,59	1.384,40
1.9.1.0.4.	SINAPI	104642	PINTURA LÁTEX ACRÍLICA STANDARD, APLICAÇÃO MANUAL EM PAREDES, DUAS DEMÃOS. AF_04/2023	M2	2.252,20	10,16	BDI 1	12,61	28.400,20
1.9.2.			PINTURAS EXTERNAS					-	20.890,90
1.9.2.0.1.	SINAPI	88415	APLICAÇÃO MANUAL DE FUNDO SELADOR ACRÍLICO EM PAREDES EXTERNAS DE CASAS. AF_03/2024	M2	1.216,00	3,68	BDI 1	4,57	5.557,10
1.9.2.0.2.	SINAPI	104642	PINTURA LÁTEX ACRÍLICA STANDARD, APLICAÇÃO MANUAL EM PAREDES, DUAS DEMÃOS. AF_04/2023	M2	1.216,00	10,16	BDI 1	12,61	15.333,80
1.9.3.			PINTURA ESQUADRIAS					-	14.568,00
1.9.3.0.1.	SINAPI	102193	LIXAMENTO DE MADEIRA PARA APLICAÇÃO DE FUNDO OU PINTURA. AF_01/2021	M2	299,20	1,91	BDI 1	2,37	709,10
1.9.3.0.2.	SINAPI	102197	PINTURA FUNDO NIVELADOR ALQUÍDICO BRANCO EM MADEIRA. AF_01/2021	M2	299,20	20,13	BDI 1	24,99	7.477,00
1.9.3.0.3.	SINAPI	102219	PINTURA TINTA DE ACABAMENTO (PIGMENTADA) ESMALTE SINTÉTICO ACETINADO EM MADEIRA, 2 DEMÃOS. AF_01/2021	M2	299,20	17,18	BDI 1	21,33	6.381,90
1.10.			PAVIMENTAÇÕES					-	266.511,40
1.10.1.			CERÂMICA					-	202.704,30
1.10.1.0.1.	SINAPI	97084	COMPACTAÇÃO MECÂNICA DE SOLO PARA EXECUÇÃO DE RADIER, PISO DE CONCRETO OU LAJE SOBRE SOLO, COM COMPACTADOR DE SOLOS TIPO PLACA VIBRATÓRIA. AF_09/2021	M2	1.077,40	0,72	BDI 1	0,89	958,90
1.10.1.0.2.	SINAPI	100322	LASTRO COM MATERIAL GRANULAR (PEDRA BRITADA N.3), APLICADO EM PISOS OU LAJES SOBRE SOLO, ESPESSURA DE *10 CM*. AF_01/2024	M3	107,80	214,56	BDI 1	266,38	28.715,80
1.10.1.0.3.	SINAPI	97087	CAMADA SEPARADORA PARA EXECUÇÃO DE RADIER, PISO DE CONCRETO OU LAJE SOBRE SOLO, EM LONA PLÁSTICA. AF_09/2021	M2	1.077,40	2,32	BDI 1	2,88	3.102,90

**PO - PLANILHA ORÇAMENTÁRIA**
Orçamento Base para Licitação - OGUGrau de Sigilo
#PUBLICO

Nº OPERAÇÃO 1106307-48	Nº TransfereGOV 0	PROPONENTE / TOMADOR PREFEITURA DE MAJOR SALES	APELIDO DO EMPREENDIMENTO PROVISÃO HABITACIONAL NO MUNICÍPIO DE MAJOR SALES/RN			
LOCALIDADE SINAPI NATAL	DATA BASE 09-25 (N DES.)	DESCRIÇÃO DO LOTE PROVISÃO HABITACIONAL NO MUNICÍPIO DE MAJOR SALES/RN	MUNICÍPIO / UF MAJOR SALES	BDI 1 24,15%	BDI 2 0,00%	BDI 3 0,00%

Item	Fonte	Código	Descrição	Unidade	Quantidade	Custo Unitário (sem BDI) (R\$)	BDI (%)	Preço Unitário (com BDI) (R\$)	Preço Total (R\$)
PROVISÃO HABITACIONAL NO MUNICÍPIO DE MAJOR SALES/RN									3.238.703,56
1.10.1.0.4.	SINAPI	95241	LASTRO DE CONCRETO MAGRO, APLICADO EM PISOS, LAJES SOBRE SOLO OU RADIER, ESPESSURA DE 5 CM. AF_ 01/2024	M2	1.077,40	38,28	BDI 1	47,52	51.198,00
1.10.1.0.5.	SINAPI	87745	CONTRAPISO EM ARGAMASSA TRAÇO 1:4 (CIMENTO E AREIA), PREPARO MECÂNICO COM BETONEIRA 400 L, APLICADO EM ÁREAS MOLHADAS SOBRE LAJE, ADERIDO, ACABAMENTO NÃO REFORÇADO, ESPESSURA 3CM. AF_ 07/2021	M2	302,60	52,09	BDI 1	64,67	19.569,10
1.10.1.0.6.	SINAPI	87630	CONTRAPISO EM ARGAMASSA TRAÇO 1:4 (CIMENTO E AREIA), PREPARO MECÂNICO COM BETONEIRA 400 L, APLICADO EM ÁREAS SECAS SOBRE LAJE, ADERIDO, ACABAMENTO NÃO REFORÇADO, ESPESSURA 3CM. AF_ 07/2021	M2	646,80	39,84	BDI 1	49,46	31.990,70
1.10.1.0.7.	SINAPI	87247	REVESTIMENTO CERÂMICO PARA PISO COM PLACAS TIPO ESMALTADA DE DIMENSÕES 35X35 CM APLICADA EM AMBIENTES DE ÁREA ENTRE 5 M2 E 10 M2. AF_ 02/2023 PE	M2	336,00	58,24	BDI 1	72,30	24.292,80
1.10.1.0.8.	SINAPI	87248	REVESTIMENTO CERÂMICO PARA PISO COM PLACAS TIPO ESMALTADA DE DIMENSÕES 35X35 CM APLICADA EM AMBIENTES DE ÁREA MAIOR QUE 10 M2. AF_ 02/2023 PE	M2	382,00	51,00	BDI 1	63,32	24.188,20
1.10.1.0.9.	SINAPI	87246	REVESTIMENTO CERÂMICO PARA PISO COM PLACAS TIPO ESMALTADA DE DIMENSÕES 35X35 CM APLICADA EM AMBIENTES DE ÁREA MENOR QUE 5 M2. AF_ 02/2023 PE	M2	231,20	65,11	BDI 1	80,83	18.687,90
1.10.2.			CIMENTADOS					-	23.206,60
1.10.2.0.1.	SINAPI	97084	COMPACTAÇÃO MECÂNICA DE SOLO PARA EXECUÇÃO DE RADIER, PISO DE CONCRETO OU LAJE SOBRE SOLO, COM COMPACTADOR DE SOLOS TIPO PLACA VIBRATÓRIA. AF_ 09/2021	M2	323,00	0,72	BDI 1	0,89	287,50
1.10.2.0.2.	SINAPI	94990	EXECUÇÃO DE PASSEIO (CALÇADA) OU PISO DE CONCRETO COM CONCRETO MOLDADO IN LOCO, FEITO EM OBRA, ACABAMENTO CONVENCIONAL, NÃO ARMADO. AF_ 08/2022	M3	22,60	816,85	BDI 1	1.014,12	22.919,10
1.10.3.			RODAPÉS, SOLEIRAS E PEITORIS					-	40.600,50
1.10.3.0.1.	SINAPI	98695	SOLEIRA EM MÁRMORE, LARGURA 15 CM, ESPESSURA 2,0 CM. AF_ 09/2020	M	50,40	119,27	BDI 1	148,07	7.462,70
1.10.3.0.2.	SINAPI	88648	RODAPÉ CERÂMICO DE 7CM DE ALTURA COM PLACAS TIPO ESMALTADA DE DIMENSÕES 35X35CM. AF_ 02/2023	M	745,00	7,40	BDI 1	9,19	6.846,60
1.10.3.0.3.	SINAPI	101965	PEITORIL LINEAR EM GRANITO OU MÁRMORE, L = 15CM, ASSENTADO COM ARGAMASSA 1:6 COM ADITIVO. AF_ 11/2020	M	130,00	162,90	BDI 1	202,24	26.291,20
1.11.			INSTALAÇÕES					-	563.001,90
1.11.1.			ELÉTRICAS / TELEFÔNICAS					-	200.350,30
1.11.1.1.			CENTRO DE DISTRIBUIÇÃO					-	55.508,00
1.11.1.1.1.	SINAPI	93653	DISJUNTOR MONOPOLAR TIPO DIN, CORRENTE NOMINAL DE 10A - FORNECIMENTO E INSTALAÇÃO. AF_ 07/2025	UN	40,00	11,62	BDI 1	14,43	577,20
1.11.1.1.2.	SINAPI	93654	DISJUNTOR MONOPOLAR TIPO DIN, CORRENTE NOMINAL DE 16A - FORNECIMENTO E INSTALAÇÃO. AF_ 07/2025	UN	20,00	11,62	BDI 1	14,43	288,60

**PO - PLANILHA ORÇAMENTÁRIA**
Orçamento Base para Licitação - OGUGrau de Sigilo
#PUBLICO

Nº OPERAÇÃO 1106307-48	Nº TransfereGOV 0	PROponente / TOMADOR PREFEITURA DE MAJOR SALES	APELIDO DO EMPREENDIMENTO PROVISÃO HABITACIONAL NO MUNICÍPIO DE MAJOR SALES/RN			
LOCALIDADE SINAPI NATAL	DATA BASE 09-25 (N DES.)	DESCRIÇÃO DO LOTE PROVISÃO HABITACIONAL NO MUNICÍPIO DE MAJOR SALES/RN	MUNICÍPIO / UF MAJOR SALES	BDI 1 24,15%	BDI 2 0,00%	BDI 3 0,00%

Item	Fonte	Código	Descrição	Unidade	Quantidade	Custo Unitário (sem BDI) (R\$)	BDI (%)	Preço Unitário (com BDI) (R\$)	Preço Total (R\$)
PROVISÃO HABITACIONAL NO MUNICÍPIO DE MAJOR SALES/RN									3.238.703,56
1.11.1.1.3.	SINAPI	93656	DISJUNTOR MONOPOLAR TIPO DIN, CORRENTE NOMINAL DE 25A - FORNECIMENTO E INSTALAÇÃO. AF. 07/2025	UN	20,00	13,57	BDI 1	16,85	337,00
1.11.1.1.4.	SINAPI	93659	DISJUNTOR MONOPOLAR TIPO DIN, CORRENTE NOMINAL DE 50A - FORNECIMENTO E INSTALAÇÃO. AF. 07/2025	UN	20,00	24,73	BDI 1	30,70	614,00
1.11.1.1.5.	Composição	93674_ADP	DISJUNTOR BIPOLAR TIPO DR, CORRENTE NOMINAL DE 25A - FORNECIMENTO E INSTALAÇÃO. AF. 10/2020	UN	40,00	172,76	BDI 1	214,48	8.579,20
1.11.1.1.6.	SINAPI	101493	ENTRADA DE ENERGIA ELÉTRICA, AÉREA, MONOFÁSICA, COM CAIXA DE EMBUTIR, CABO DE 10 MM2 E DISJUNTOR DIN 50A (NÃO INCLUSO O POSTE DE CONCRETO). AF. 07/2020 PS	UN	20,00	1.589,31	BDI 1	1.973,13	39.462,60
1.11.1.1.7.	Composição	101873_ADP	QUADRO DE DISTRIBUIÇÃO DE LUZ EM PVC PARA 12 DISJUNTORES - FORNECIMENTO E INSTALAÇÃO. REF.: SINAPI/RN-101873	UN	20,00	227,52	BDI 1	282,47	5.649,40
1.11.1.2.			ILUMINAÇÃO, TOMADAS E INTERRUPTORES					-	41.304,60
1.11.1.2.1.	SINAPI	103782	LUMINÁRIA TIPO PLAFON CIRCULAR, DE SOBREPOR, COM LED DE 12/13 W - FORNECIMENTO E INSTALAÇÃO. AF. 09/2024	UN	140,00	31,47	BDI 1	39,07	5.469,80
1.11.1.2.2.	SINAPI	91953	INTERRUPTOR SIMPLES (1 MÓDULO), 10A/250V, INCLUINDO SUPORTE E PLACA - FORNECIMENTO E INSTALAÇÃO. AF. 03/2023	UN	100,00	30,21	BDI 1	37,51	3.751,00
1.11.1.2.3.	SINAPI	91959	INTERRUPTOR SIMPLES (2 MÓDULOS), 10A/250V, INCLUINDO SUPORTE E PLACA - FORNECIMENTO E INSTALAÇÃO. AF. 03/2023	UN	20,00	45,89	BDI 1	56,97	1.139,40
1.11.1.2.4.	SINAPI	92000	TOMADA BAIXA DE EMBUTIR (1 MÓDULO), 2P+T 10 A, INCLUINDO SUPORTE E PLACA - FORNECIMENTO E INSTALAÇÃO. AF. 03/2023	UN	200,00	31,63	BDI 1	39,27	7.854,00
1.11.1.2.5.	SINAPI	91996	TOMADA MÉDIA DE EMBUTIR (1 MÓDULO), 2P+T 10 A, INCLUINDO SUPORTE E PLACA - FORNECIMENTO E INSTALAÇÃO. AF. 03/2023	UN	120,00	35,79	BDI 1	44,43	5.331,60
1.11.1.2.6.	SINAPI	91993	TOMADA ALTA DE EMBUTIR (1 MÓDULO), 2P+T 20 A, INCLUINDO SUPORTE E PLACA - FORNECIMENTO E INSTALAÇÃO. AF. 03/2023	UN	20,00	48,54	BDI 1	60,26	1.205,20
1.11.1.2.7.	SINAPI	91985	INTERRUPTOR PULSADOR CAMPAINHA (1 MÓDULO), 10A/250V, INCLUINDO SUPORTE E PLACA - FORNECIMENTO E INSTALAÇÃO. AF. 03/2023	UN	20,00	29,20	BDI 1	36,25	725,00
1.11.1.2.8.	SINAPI	91987	CAMPAINHA CIGARRA (1 MÓDULO), 10A/250V, INCLUINDO SUPORTE E PLACA - FORNECIMENTO E INSTALAÇÃO. AF. 03/2023	UN	20,00	47,87	BDI 1	59,43	1.188,60
1.11.1.2.9.	Composição	91947_ADP	ESPELHO / PLACA CEGA 4" X 2", PARA INSTALACAO DE TOMADAS E INTERRUPTORES	UN	40,00	8,62	BDI 1	10,70	428,00
1.11.1.2.10.	SINAPI	91941	CAIXA RETANGULAR 4" X 2" BAIXA (0,30 M DO PISO), PVC, INSTALADA EM PAREDE - FORNECIMENTO E INSTALAÇÃO. AF. 03/2023	UN	240,00	11,97	BDI 1	14,86	3.566,40
1.11.1.2.11.	SINAPI	91940	CAIXA RETANGULAR 4" X 2" MÉDIA (1,30 M DO PISO), PVC, INSTALADA EM PAREDE - FORNECIMENTO E INSTALAÇÃO. AF. 03/2023	UN	260,00	19,02	BDI 1	23,61	6.138,60
1.11.1.2.12.	SINAPI	91939	CAIXA RETANGULAR 4" X 2" ALTA (2,00 M DO PISO), PVC, INSTALADA EM PAREDE - FORNECIMENTO E INSTALAÇÃO. AF. 03/2023	UN	40,00	33,39	BDI 1	41,45	1.658,00
1.11.1.2.13.	SINAPI	91937	CAIXA OCTOGONAL 3" X 3", PVC, INSTALADA EM LAJE - FORNECIMENTO E INSTALAÇÃO. AF. 03/2023	UN	140,00	16,39	BDI 1	20,35	2.849,00

**PO - PLANILHA ORÇAMENTÁRIA**
Orçamento Base para Licitação - OGUGrau de Sigilo
#PUBLICO

Nº OPERAÇÃO 1106307-48	Nº TransfereGOV 0	PROPONENTE / TOMADOR PREFEITURA DE MAJOR SALES	APELIDO DO EMPREENDIMENTO PROVISÃO HABITACIONAL NO MUNICÍPIO DE MAJOR SALES/RN			
LOCALIDADE SINAPI NATAL	DATA BASE 09-25 (N DES.)	DESCRIÇÃO DO LOTE PROVISÃO HABITACIONAL NO MUNICÍPIO DE MAJOR SALES/RN	MUNICÍPIO / UF MAJOR SALES	BDI 1 24,15%	BDI 2 0,00%	BDI 3 0,00%

Item	Fonte	Código	Descrição	Unidade	Quantidade	Custo Unitário (sem BDI) (R\$)	BDI (%)	Preço Unitário (com BDI) (R\$)	Preço Total (R\$)
PROVISÃO HABITACIONAL NO MUNICÍPIO DE MAJOR SALES/RN									3.238.703,56
1.11.1.3.			FIOS E CABOS					-	103.537,70
1.11.1.3.1.	SINAPI	91924	CABO DE COBRE FLEXÍVEL ISOLADO, 1,5 MM², ANTI-CHAMA 450/750 V, PARA CIRCUITOS TERMINAIS - FORNECIMENTO E INSTALAÇÃO. AF_03/2023	M	1.958,00	3,22	BDI 1	4,00	7.832,00
1.11.1.3.2.	SINAPI	91926	CABO DE COBRE FLEXÍVEL ISOLADO, 2,5 MM², ANTI-CHAMA 450/750 V, PARA CIRCUITOS TERMINAIS - FORNECIMENTO E INSTALAÇÃO. AF_03/2023	M	5.176,00	4,70	BDI 1	5,84	30.227,80
1.11.1.3.3.	SINAPI	91928	CABO DE COBRE FLEXÍVEL ISOLADO, 4 MM², ANTI-CHAMA 450/750 V, PARA CIRCUITOS TERMINAIS - FORNECIMENTO E INSTALAÇÃO. AF_03/2023	M	496,00	7,28	BDI 1	9,04	4.483,80
1.11.1.3.4.	SINAPI	101884	CABO DE COBRE ISOLADO, 10 MM², ANTI-CHAMA 450/750 V, INSTALADO EM ELETROCALHA OU PERFILADO - FORNECIMENTO E INSTALAÇÃO. AF_07/2025	M	518,00	11,78	BDI 1	14,62	7.573,20
1.11.1.3.5.	SINAPI	101560	CABO DE COBRE FLEXÍVEL ISOLADO, 10 MM², 0,6/1,0 KV, PARA REDE AÉREA DE DISTRIBUIÇÃO DE ENERGIA ELÉTRICA DE BAIXA TENSÃO - FORNECIMENTO E INSTALAÇÃO. AF_07/2020	M	166,00	11,25	BDI 1	13,97	2.319,00
1.11.1.3.6.	SINAPI	91834	ELETRODUTO FLEXÍVEL CORRUGADO, PVC, DN 25 MM (3/4"), PARA CIRCUITOS TERMINAIS, INSTALADO EM FORRO - FORNECIMENTO E INSTALAÇÃO. AF_03/2023	M	894,00	18,31	BDI 1	22,73	20.320,60
1.11.1.3.7.	SINAPI	91854	ELETRODUTO FLEXÍVEL CORRUGADO, PVC, DN 25 MM (3/4"), PARA CIRCUITOS TERMINAIS, INSTALADO EM PAREDE - FORNECIMENTO E INSTALAÇÃO. AF_03/2023	M	1.166,00	9,57	BDI 1	11,88	13.852,10
1.11.1.3.8.	SINAPI	91845	ELETRODUTO FLEXÍVEL CORRUGADO REFORÇADO, PVC, DN 25 MM (3/4"), PARA CIRCUITOS TERMINAIS, INSTALADO EM LAJE - FORNECIMENTO E INSTALAÇÃO. AF_03/2023	M	441,20	7,49	BDI 1	9,30	4.103,20
1.11.1.3.9.	SINAPI	90447	RASGO LINEAR MANUAL EM ALVENARIA, PARA ELETRODUTOS, DIÂMETROS MENORES OU IGUAIS A 40 MM. AF_09/2023	M	1.166,00	8,86	BDI 1	11,00	12.826,00
1.11.2.			HIDRÁULICAS / GÁS / INCÊNDIO					-	60.915,10
1.11.2.1.			TUBULAÇÕES E CONEXÕES					-	17.890,90
1.11.2.1.1.	SINAPI	90373	JOELHO 90 GRAUS COM BUCHA DE LATÃO, PVC, SOLDÁVEL, DN 25MM, X 1/2 INSTALADO EM RAMAL OU SUB-RAMAL DE ÁGUA - FORNECIMENTO E INSTALAÇÃO. AF_06/2022	UN	140,00	12,32	BDI 1	15,30	2.142,00
1.11.2.1.2.	SINAPI	89408	JOELHO 90 GRAUS, PVC, SOLDÁVEL, DN 25MM, INSTALADO EM RAMAL DE DISTRIBUIÇÃO DE ÁGUA - FORNECIMENTO E INSTALAÇÃO. AF_06/2022	UN	160,00	8,41	BDI 1	10,44	1.670,40
1.11.2.1.3.	SINAPI	89395	TE, PVC, SOLDÁVEL, DN 25MM, INSTALADO EM RAMAL OU SUB-RAMAL DE ÁGUA - FORNECIMENTO E INSTALAÇÃO. AF_06/2022	UN	80,00	12,68	BDI 1	15,74	1.259,20
1.11.2.1.4.	SINAPI	89383	ADAPTADOR CURTO COM BOLSA E ROSCA PARA REGISTRO, PVC, SOLDÁVEL, DN 25MM X 3/4, INSTALADO EM RAMAL OU SUB-RAMAL DE ÁGUA - FORNECIMENTO E INSTALAÇÃO. AF_06/2022	UN	160,00	6,36	BDI 1	7,90	1.264,00

**PO - PLANILHA ORÇAMENTÁRIA**
Orçamento Base para Licitação - OGUGrau de Sigilo
#PUBLICO

Nº OPERAÇÃO 1106307-48	Nº TransfereGOV 0	PROPONENTE / TOMADOR PREFEITURA DE MAJOR SALES	APELIDO DO EMPREENDIMENTO PROVISÃO HABITACIONAL NO MUNICÍPIO DE MAJOR SALES/RN			
LOCALIDADE SINAPI NATAL	DATA BASE 09-25 (N DES.)	DESCRIÇÃO DO LOTE PROVISÃO HABITACIONAL NO MUNICÍPIO DE MAJOR SALES/RN	MUNICÍPIO / UF MAJOR SALES	BDI 1 24,15%	BDI 2 0,00%	BDI 3 0,00%

Item	Fonte	Código	Descrição	Unidade	Quantidade	Custo Unitário (sem BDI) (R\$)	BDI (%)	Preço Unitário (com BDI) (R\$)	Preço Total (R\$)
PROVISÃO HABITACIONAL NO MUNICÍPIO DE MAJOR SALES/RN									3.238.703,56
1.11.2.1.5.	SINAPI	89446	TUBO, PVC, SOLDÁVEL, DE 25MM, INSTALADO EM PRUMADA DE ÁGUA - FORNECIMENTO E INSTALAÇÃO. AF_06/2022	M	102,00	4,98	BDI 1	6,18	630,40
1.11.2.1.6.	SINAPI	89356	TUBO, PVC, SOLDÁVEL, DE 25MM, INSTALADO EM RAMAL OU SUB-RAMAL DE ÁGUA - FORNECIMENTO E INSTALAÇÃO. AF_06/2022	M	174,00	23,03	BDI 1	28,59	4.974,70
1.11.2.1.7.	Composição	CPU-01	FORNECIMENTO E INSTALAÇÃO DE PRESSURIZADOR ACOPLADO AO CHUVEIRO (TENSÃO: 220V - PRESSÃO MINIMA: 0,7MCA / PRESSÃO MÁXIMA: 2,5MCA - ENTRADA 1/2" / SAÍDA 1/2")	UN	20,00	239,64	BDI 1	297,51	5.950,20
1.11.2.2.			REGISTROS					-	11.544,80
1.11.2.2.1.	SINAPI	89985	REGISTRO DE PRESSÃO BRUTO, LATÃO, ROSCÁVEL, 3/4", COM ACABAMENTO E CANOPLA CROMADOS - FORNECIMENTO E INSTALAÇÃO. AF_08/2021	UN	20,00	88,43	BDI 1	109,79	2.195,80
1.11.2.2.2.	SINAPI	89987	REGISTRO DE GAVETA BRUTO, LATÃO, ROSCÁVEL, 3/4", COM ACABAMENTO E CANOPLA CROMADOS - FORNECIMENTO E INSTALAÇÃO. AF_08/2021	UN	60,00	93,09	BDI 1	115,57	6.934,20
1.11.2.2.3.	SINAPI	94490	REGISTRO DE ESFERA, PVC, SOLDÁVEL, COM VOLANTE, DN 32 MM - FORNECIMENTO E INSTALAÇÃO. AF_08/2021	UN	40,00	27,57	BDI 1	34,23	1.369,20
1.11.2.2.4.	SINAPI	86885	ENGATE FLEXÍVEL EM PLÁSTICO BRANCO, 1/2" X 40CM - FORNECIMENTO E INSTALAÇÃO. AF_01/2020	UN	80,00	10,53	BDI 1	13,07	1.045,60
1.11.2.3.			ENTRADA / ALIMENTAÇÃO					-	10.463,90
1.11.2.3.1.	SINAPI	97741	KIT CAVALETE PARA MEDIÇÃO DE ÁGUA - ENTRADA INDIVIDUALIZADA, EM PVC 25 MM (3/4"), PARA 1 MEDIDOR - FORNECIMENTO E INSTALAÇÃO (EXCLUSIVE HIDRÔMETRO). AF_03/2024	UN	20,00	161,36	BDI 1	200,33	4.006,60
1.11.2.3.2.	Composição	104994_ADP	CAIXA DE EMBUTIR EM POLICARBONATO PARA ABRIGO DE HIDRÔMETRO - FORNECIMENTO E INSTALAÇÃO (EXCLUSIVE HIDRÔMETRO). AF_03/2024	UN	20,00	96,94	BDI 1	120,35	2.407,00
1.11.2.3.3.	SINAPI	89353	REGISTRO DE GAVETA BRUTO, LATÃO, ROSCÁVEL, 3/4" - FORNECIMENTO E INSTALAÇÃO. AF_08/2021	UN	20,00	39,19	BDI 1	48,65	973,00
1.11.2.3.4.	SINAPI	89402	TUBO, PVC, SOLDÁVEL, DE 25MM, INSTALADO EM RAMAL DE DISTRIBUIÇÃO DE ÁGUA - FORNECIMENTO E INSTALAÇÃO. AF_06/2022	M	135,00	11,94	BDI 1	14,82	2.000,70
1.11.2.3.5.	SINAPI	89446	TUBO, PVC, SOLDÁVEL, DE 25MM, INSTALADO EM PRUMADA DE ÁGUA - FORNECIMENTO E INSTALAÇÃO. AF_06/2022	M	60,00	4,98	BDI 1	6,18	370,80
1.11.2.3.6.	SINAPI	89408	JOELHO 90 GRAUS, PVC, SOLDÁVEL, DN 25MM, INSTALADO EM RAMAL DE DISTRIBUIÇÃO DE ÁGUA - FORNECIMENTO E INSTALAÇÃO. AF_06/2022	UN	40,00	8,41	BDI 1	10,44	417,60
1.11.2.3.7.	SINAPI	89440	TE, PVC, SOLDÁVEL, DN 25MM, INSTALADO EM RAMAL DE DISTRIBUIÇÃO DE ÁGUA - FORNECIMENTO E INSTALAÇÃO. AF_06/2022	UN	20,00	11,61	BDI 1	14,41	288,20

CAIXA**PO - PLANILHA ORÇAMENTÁRIA**
Orçamento Base para Licitação - OGUGrau de Sigilo
#PUBLICO

Nº OPERAÇÃO 1106307-48	Nº TransfereGOV 0	PROPONENTE / TOMADOR PREFEITURA DE MAJOR SALES	APELIDO DO EMPREENDIMENTO PROVISÃO HABITACIONAL NO MUNICÍPIO DE MAJOR SALES/RN			
LOCALIDADE SINAPI NATAL	DATA BASE 09-25 (N DES.)	DESCRIÇÃO DO LOTE PROVISÃO HABITACIONAL NO MUNICÍPIO DE MAJOR SALES/RN	MUNICÍPIO / UF MAJOR SALES	BDI 1 24,15%	BDI 2 0,00%	BDI 3 0,00%

Item	Fonte	Código	Descrição	Unidade	Quantidade	Custo Unitário (sem BDI) (R\$)	BDI (%)	Preço Unitário (com BDI) (R\$)	Preço Total (R\$)
PROVISÃO HABITACIONAL NO MUNICÍPIO DE MAJOR SALES/RN									3.238.703,56
1.11.2.4.			CAIXA D'ÁGUA E BARRILETE					-	21.015,50
1.11.2.4.1.	SINAPI	102605	CAIXA D'ÁGUA EM POLIETILENO, 500 LITROS - FORNECIMENTO E INSTALAÇÃO. AF_06/2021	UN	20,00	280,94	BDI 1	348,79	6.975,80
1.11.2.4.2.	SINAPI	102591	FURO EM CAIXA D'ÁGUA COM ESPESSURA DE 2 ATÉ 5 MM E DIÂMETRO DE 25 MM. AF_06/2021	UN	20,00	4,24	BDI 1	5,26	105,20
1.11.2.4.3.	SINAPI	102593	FURO EM CAIXA D'ÁGUA COM ESPESSURA DE 2 ATÉ 5 MM E DIÂMETRO DE 32 MM. AF_06/2021	UN	40,00	4,79	BDI 1	5,95	238,00
1.11.2.4.4.	SINAPI	94703	ADAPTADOR COM FLANGE E ANEL DE VEDAÇÃO, PVC, SOLDÁVEL, DN 25 MM X 3/4", INSTALADO EM RESERVAÇÃO PREDIAL DE ÁGUA - FORNECIMENTO E INSTALAÇÃO. AF_04/2024	UN	20,00	18,49	BDI 1	22,96	459,20
1.11.2.4.5.	SINAPI	94704	ADAPTADOR COM FLANGE E ANEL DE VEDAÇÃO, PVC, SOLDÁVEL, DN 32 MM X 1", INSTALADO EM RESERVAÇÃO PREDIAL DE ÁGUA - FORNECIMENTO E INSTALAÇÃO. AF_04/2024	UN	40,00	24,60	BDI 1	30,54	1.221,60
1.11.2.4.6.	SINAPI	94796	TORNEIRA DE BOIA PARA CAIXA D'ÁGUA, ROSCÁVEL, 3/4" - FORNECIMENTO E INSTALAÇÃO. AF_08/2021	UN	20,00	32,52	BDI 1	40,37	807,40
1.11.2.4.7.	SINAPI	89408	JOELHO 90 GRAUS, PVC, SOLDÁVEL, DN 25MM, INSTALADO EM RAMAL DE DISTRIBUIÇÃO DE ÁGUA - FORNECIMENTO E INSTALAÇÃO. AF_06/2022	UN	160,00	8,41	BDI 1	10,44	1.670,40
1.11.2.4.8.	SINAPI	89413	JOELHO 90 GRAUS, PVC, SOLDÁVEL, DN 32MM, INSTALADO EM RAMAL DE DISTRIBUIÇÃO DE ÁGUA - FORNECIMENTO E INSTALAÇÃO. AF_06/2022	UN	80,00	11,63	BDI 1	14,44	1.155,20
1.11.2.4.9.	SINAPI	89414	JOELHO 45 GRAUS, PVC, SOLDÁVEL, DN 32MM, INSTALADO EM RAMAL DE DISTRIBUIÇÃO DE ÁGUA - FORNECIMENTO E INSTALAÇÃO. AF_06/2022	UN	20,00	13,22	BDI 1	16,41	328,20
1.11.2.4.10.	SINAPI	103953	BUCHA DE REDUÇÃO, CURTA, PVC, SOLDÁVEL, DN 32 X 25 MM, INSTALADO EM RAMAL DE DISTRIBUIÇÃO DE ÁGUA - FORNECIMENTO E INSTALAÇÃO. AF_06/2022	UN	40,00	6,98	BDI 1	8,67	346,80
1.11.2.4.11.	SINAPI	89443	TE, PVC, SOLDÁVEL, DN 32MM, INSTALADO EM RAMAL DE DISTRIBUIÇÃO DE ÁGUA - FORNECIMENTO E INSTALAÇÃO. AF_06/2022	UN	60,00	16,24	BDI 1	20,16	1.209,60
1.11.2.4.12.	SINAPI	89445	TÊ DE REDUÇÃO, PVC, SOLDÁVEL, DN 32MM X 25MM, INSTALADO EM RAMAL DE DISTRIBUIÇÃO DE ÁGUA - FORNECIMENTO E INSTALAÇÃO. AF_06/2022	UN	20,00	17,81	BDI 1	22,11	442,20
1.11.2.4.13.	SINAPI	89402	TUBO, PVC, SOLDÁVEL, DE 25MM, INSTALADO EM RAMAL DE DISTRIBUIÇÃO DE ÁGUA - FORNECIMENTO E INSTALAÇÃO. AF_06/2022	M	88,00	11,94	BDI 1	14,82	1.304,20
1.11.2.4.14.	SINAPI	89403	TUBO, PVC, SOLDÁVEL, DE 32MM, INSTALADO EM RAMAL DE DISTRIBUIÇÃO DE ÁGUA - FORNECIMENTO E INSTALAÇÃO. AF_06/2022	M	211,00	18,14	BDI 1	22,52	4.751,70

**PO - PLANILHA ORÇAMENTÁRIA**
Orçamento Base para Licitação - OGUGrau de Sigilo
#PUBLICO

Nº OPERAÇÃO 1106307-48	Nº TransfereGOV 0	PROPONENTE / TOMADOR PREFEITURA DE MAJOR SALES	APELIDO DO EMPREENDIMENTO PROVISÃO HABITACIONAL NO MUNICÍPIO DE MAJOR SALES/RN			
LOCALIDADE SINAPI NATAL	DATA BASE 09-25 (N DES.)	DESCRIÇÃO DO LOTE PROVISÃO HABITACIONAL NO MUNICÍPIO DE MAJOR SALES/RN	MUNICÍPIO / UF MAJOR SALES	BDI 1 24,15%	BDI 2 0,00%	BDI 3 0,00%

Item	Fonte	Código	Descrição	Unidade	Quantidade	Custo Unitário (sem BDI) (R\$)	BDI (%)	Preço Unitário (com BDI) (R\$)	Preço Total (R\$)
PROVISÃO HABITACIONAL NO MUNICÍPIO DE MAJOR SALES/RN									3.238.703,56
1.11.3.			SANITÁRIAS / PLUVIAL					-	301.736,50
1.11.3.1.			TUBULAÇÕES E CONEXÕES					-	49.147,10
1.11.3.1.1.	SINAPI	89726	JOELHO 45 GRAUS, PVC, SERIE NORMAL, ESGOTO PREDIAL, DN 40 MM, JUNTA SOLDÁVEL, FORNECIDO E INSTALADO EM RAMAL DE DESCARGA OU RAMAL DE ESGOTO SANITÁRIO. AF_08/2022	UN	60,00	10,17	BDI 1	12,63	757,80
1.11.3.1.2.	SINAPI	89732	JOELHO 45 GRAUS, PVC, SERIE NORMAL, ESGOTO PREDIAL, DN 50 MM, JUNTA ELÁSTICA, FORNECIDO E INSTALADO EM RAMAL DE DESCARGA OU RAMAL DE ESGOTO SANITÁRIO. AF_08/2022	UN	40,00	15,58	BDI 1	19,34	773,60
1.11.3.1.3.	SINAPI	89724	JOELHO 90 GRAUS, PVC, SERIE NORMAL, ESGOTO PREDIAL, DN 40 MM, JUNTA SOLDÁVEL, FORNECIDO E INSTALADO EM RAMAL DE DESCARGA OU RAMAL DE ESGOTO SANITÁRIO. AF_08/2022	UN	40,00	9,95	BDI 1	12,35	494,00
1.11.3.1.4.	SINAPI	89731	JOELHO 90 GRAUS, PVC, SERIE NORMAL, ESGOTO PREDIAL, DN 50 MM, JUNTA ELÁSTICA, FORNECIDO E INSTALADO EM RAMAL DE DESCARGA OU RAMAL DE ESGOTO SANITÁRIO. AF_08/2022	UN	180,00	14,87	BDI 1	18,46	3.322,80
1.11.3.1.5.	SINAPI	89744	JOELHO 90 GRAUS, PVC, SERIE NORMAL, ESGOTO PREDIAL, DN 100 MM, JUNTA ELÁSTICA, FORNECIDO E INSTALADO EM RAMAL DE DESCARGA OU RAMAL DE ESGOTO SANITÁRIO. AF_08/2022	UN	20,00	27,24	BDI 1	33,82	676,40
1.11.3.1.6.	SINAPI	89784	TE, PVC, SERIE NORMAL, ESGOTO PREDIAL, DN 50 X 50 MM, JUNTA ELÁSTICA, FORNECIDO E INSTALADO EM RAMAL DE DESCARGA OU RAMAL DE ESGOTO SANITÁRIO. AF_08/2022	UN	20,00	24,02	BDI 1	29,82	596,40
1.11.3.1.7.	SINAPI	104345	JUNÇÃO DE REDUÇÃO INVERTIDA, PVC, SÉRIE NORMAL, ESGOTO PREDIAL, DN 100 X 50 MM, JUNTA ELÁSTICA, FORNECIDO E INSTALADO EM RAMAL DE DESCARGA OU RAMAL DE ESGOTO SANITÁRIO. AF_08/2022	UN	20,00	42,22	BDI 1	52,42	1.048,40
1.11.3.1.8.	SINAPI	104348	TERMINAL DE VENTILAÇÃO, PVC, SÉRIE NORMAL, ESGOTO PREDIAL, DN 50 MM, JUNTA SOLDÁVEL, FORNECIDO E INSTALADO EM PRUMADA DE ESGOTO SANITÁRIO OU VENTILAÇÃO. AF_08/2022	UN	20,00	10,60	BDI 1	13,16	263,20
1.11.3.1.9.	SINAPI	89711	TUBO PVC, SERIE NORMAL, ESGOTO PREDIAL, DN 40 MM, FORNECIDO E INSTALADO EM RAMAL DE DESCARGA OU RAMAL DE ESGOTO SANITÁRIO. AF_08/2022	M	67,00	21,21	BDI 1	26,33	1.764,10
1.11.3.1.10.	SINAPI	89712	TUBO PVC, SERIE NORMAL, ESGOTO PREDIAL, DN 50 MM, FORNECIDO E INSTALADO EM RAMAL DE DESCARGA OU RAMAL DE ESGOTO SANITÁRIO. AF_08/2022	M	204,20	26,83	BDI 1	33,31	6.801,90
1.11.3.1.11.	SINAPI	89798	TUBO PVC, SERIE NORMAL, ESGOTO PREDIAL, DN 50 MM, FORNECIDO E INSTALADO EM PRUMADA DE ESGOTO SANITÁRIO OU VENTILAÇÃO. AF_08/2022	M	80,00	13,11	BDI 1	16,28	1.302,40
1.11.3.1.12.	SINAPI	89714	TUBO PVC, SERIE NORMAL, ESGOTO PREDIAL, DN 100 MM, FORNECIDO E INSTALADO EM RAMAL DE DESCARGA OU RAMAL DE ESGOTO SANITÁRIO. AF_08/2022	M	676,00	37,35	BDI 1	46,37	31.346,10

**PO - PLANILHA ORÇAMENTÁRIA**
Orçamento Base para Licitação - OGUGrau de Sigilo
#PUBLICO

Nº OPERAÇÃO 1106307-48	Nº TransfereGOV 0	PROPONENTE / TOMADOR PREFEITURA DE MAJOR SALES	APELIDO DO EMPREENDIMENTO PROVISÃO HABITACIONAL NO MUNICÍPIO DE MAJOR SALES/RN			
LOCALIDADE SINAPI NATAL	DATA BASE 09-25 (N DES.)	DESCRIÇÃO DO LOTE PROVISÃO HABITACIONAL NO MUNICÍPIO DE MAJOR SALES/RN	MUNICÍPIO / UF MAJOR SALES	BDI 1 24,15%	BDI 2 0,00%	BDI 3 0,00%

Item	Fonte	Código	Descrição	Unidade	Quantidade	Custo Unitário (sem BDI) (R\$)	BDI (%)	Preço Unitário (com BDI) (R\$)	Preço Total (R\$)
PROVISÃO HABITACIONAL NO MUNICÍPIO DE MAJOR SALES/RN									3.238.703,56
1.11.3.2.			ACESSÓRIOS/CAIXAS					-	208.764,60
1.11.3.2.1.	SINAPI	97902	CAIXA ENTERRADA HIDRÁULICA RETANGULAR EM ALVENARIA COM TIJOLOS CERÂMICOS MACIÇOS, DIMENSÕES INTERNAS: 0,6X0,6X0,6 M PARA REDE DE ESGOTO. AF_12/2020	UN	100,00	567,57	BDI 1	704,64	70.464,00
1.11.3.2.2.	SINAPI	89707	CAIXA SIFONADA, PVC, DN 100 X 100 X 50 MM, JUNTA ELÁSTICA, FORNECIDA E INSTALADA EM RAMAL DE DESCARGA OU EM RAMAL DE ESGOTO SANITÁRIO. AF_08/2022	UN	20,00	53,33	BDI 1	66,21	1.324,20
1.11.3.2.3.	SINAPI	104327	RALO SIFONADO REDONDO, PVC, DN 100 X 40 MM, JUNTA SOLDÁVEL, FORNECIDA E INSTALADO EM RAMAL DE DESCARGA OU EM RAMAL DE ESGOTO SANITÁRIO. AF_08/2022	UN	20,00	21,18	BDI 1	26,29	525,80
1.11.3.2.4.	SINAPI	104326	RALO SECO CÔNICO, PVC, DN 100 X 40 MM, JUNTA SOLDÁVEL, FORNECIDA E INSTALADO EM RAMAL DE DESCARGA OU EM RAMAL DE ESGOTO SANITÁRIO. AF_08/2022	UN	20,00	22,32	BDI 1	27,71	554,20
1.11.3.2.5.	SINAPI	98104	CAIXA DE GORDURA SIMPLES (CAPACIDADE: 36L), RETANGULAR, EM ALVENARIA COM TIJOLOS CERÂMICOS MACIÇOS, DIMENSÕES INTERNAS = 0,2X0,4 M, ALTURA INTERNA = 0,8 M. AF_12/2020	UN	20,00	365,25	BDI 1	453,46	9.069,20
1.11.3.2.6.	SINAPI	98052	TANQUE SÉPTICO CIRCULAR, EM CONCRETO PRÉ-MOLDADO, DIÂMETRO INTERNO = 1,10 M, ALTURA INTERNA = 2,50 M, VOLUME ÚTIL: 2138,2 L (PARA 5 CONTRIBUINTES). AF_12/2020	UN	20,00	2.054,94	BDI 1	2.551,21	51.024,20
1.11.3.2.7.	SINAPI	98062	SUMIDOURO CIRCULAR, EM CONCRETO PRÉ-MOLDADO, DIÂMETRO INTERNO = 1,88 M, ALTURA INTERNA = 2,00 M, ÁREA DE INFILTRAÇÃO: 13,1 M² (PARA 5 CONTRIBUINTES). AF_12/2020	UN	20,00	3.052,88	BDI 1	3.790,15	75.803,00
1.11.3.3.			APARELHOS, METAIS E BANCADAS					-	43.824,80
1.11.3.3.1.	SINAPI	86931	VASO SANITÁRIO SIFONADO COM CAIXA ACOPLADA LOUÇA BRANCA, INCLUSO ENGATE FLEXÍVEL EM PLÁSTICO BRANCO, 1/2 X 40CM - FORNECIMENTO E INSTALAÇÃO. AF_01/2020	UN	20,00	531,14	BDI 1	659,41	13.188,20
1.11.3.3.2.	SINAPI	86943	LAVATÓRIO LOUÇA BRANCA SUSPENSO, 29,5 X 39CM OU EQUIVALENTE, PADRÃO POPULAR, INCLUSO SIFÃO FLEXÍVEL EM PVC, VÁLVULA E ENGATE FLEXÍVEL 30CM EM PLÁSTICO E TORNEIRA CROMADA DE MESA, PADRÃO POPULAR - FORNECIMENTO E INSTALAÇÃO. AF_01/2020	UN	20,00	238,74	BDI 1	296,40	5.928,00
1.11.3.3.3.	SINAPI	86934	BANCADA DE MÁRMORE SINTÉTICO 120 X 60CM, COM CUBA INTEGRADA, INCLUSO SIFÃO TIPO FLEXÍVEL EM PVC, VÁLVULA EM PLÁSTICO CROMADO TIPO AMERICANA E TORNEIRA CROMADA LONGA, DE PAREDE, PADRÃO POPULAR - FORNECIMENTO E INSTALAÇÃO. AF_01/2020	UN	20,00	314,93	BDI 1	390,99	7.819,80
1.11.3.3.4.	SINAPI	86925	TANQUE DE MÁRMORE SINTÉTICO COM COLUNA, 22L OU EQUIVALENTE, INCLUSO SIFÃO FLEXÍVEL EM PVC, VÁLVULA PLÁSTICA E TORNEIRA DE METAL CROMADO PADRÃO POPULAR - FORNECIMENTO E INSTALAÇÃO. AF_01/2020	UN	20,00	434,63	BDI 1	539,59	10.791,80

**PO - PLANILHA ORÇAMENTÁRIA**
Orçamento Base para Licitação - OGUGrau de Sigilo
#PUBLICO

Nº OPERAÇÃO 1106307-48	Nº TransfereGOV 0	PROPONENTE / TOMADOR PREFEITURA DE MAJOR SALES	APELIDO DO EMPREENDIMENTO PROVISÃO HABITACIONAL NO MUNICÍPIO DE MAJOR SALES/RN			
LOCALIDADE SINAPI NATAL	DATA BASE 09-25 (N DES.)	DESCRIÇÃO DO LOTE PROVISÃO HABITACIONAL NO MUNICÍPIO DE MAJOR SALES/RN	MUNICÍPIO / UF MAJOR SALES	BDI 1 24,15%	BDI 2 0,00%	BDI 3 0,00%

Item	Fonte	Código	Descrição	Unidade	Quantidade	Custo Unitário (sem BDI) (R\$)	BDI (%)	Preço Unitário (com BDI) (R\$)	Preço Total (R\$)
PROVISÃO HABITACIONAL NO MUNICÍPIO DE MAJOR SALES/RN									3.238.703,56
1.11.3.3.5.	SINAPI	100860	CHUVEIRO ELÉTRICO COMUM CORPO PLÁSTICO, TIPO DUCHA - FORNECIMENTO E INSTALAÇÃO. AF_01/2020	UN	20,00	113,37	BDI 1	140,75	2.815,00
1.11.3.3.6.	SINAPI	95546	KIT DE ACESSÓRIOS PARA BANHEIRO EM METAL CROMADO, 5 PECAS, INCLUSO FIXAÇÃO. AF_01/2020	UN	20,00	132,18	BDI 1	164,10	3.282,00
1.12.			COMPLEMENTAÇÕES					-	13.038,20
1.12.0.0.1.	SINAPI	99818	LIMPEZA DE BACIA SANITÁRIA, BIDÊ OU MICTÓRIO EM LOUÇA, INCLUSIVE METAIS CORRESPONDENTES. AF_04/2019	UN	20,00	6,32	BDI 1	7,85	157,00
1.12.0.0.2.	SINAPI	99819	LIMPEZA DE BANCADA DE PEDRA (MÁRMORE OU GRANITO). AF_04/2019	M2	14,40	17,96	BDI 1	22,30	321,10
1.12.0.0.3.	SINAPI	99811	LIMPEZA DE CONTRAPISO COM VASSOURA A SECO. AF_04/2019	M2	323,00	3,76	BDI 1	4,67	1.508,40
1.12.0.0.4.	SINAPI	99826	LIMPEZA DE FORRO REMOVÍVEL COM PANO ÚMIDO. AF_04/2019	M2	718,00	1,64	BDI 1	2,04	1.464,70
1.12.0.0.5.	SINAPI	99821	LIMPEZA DE JANELA DE VIDRO COM CAIXILHO EM AÇO/ALUMÍNIO/PVC. AF_04/2019	M2	235,20	3,42	BDI 1	4,25	999,60
1.12.0.0.6.	SINAPI	99804	LIMPEZA DE PISO CERÂMICO OU PORCELANATO UTILIZANDO DETERGENTE NEUTRO E ESCOVAÇÃO MANUAL. AF_04/2019	M2	949,20	5,74	BDI 1	7,13	6.767,80
1.12.0.0.7.	SINAPI	99822	LIMPEZA DE PORTA DE MADEIRA. AF_04/2019	M2	201,60	1,07	BDI 1	1,33	268,10
1.12.0.0.8.	SINAPI	99807	LIMPEZA DE REVESTIMENTO CERÂMICO EM PAREDE UTILIZANDO DETERGENTE NEUTRO E ESCOVAÇÃO MANUAL. AF_04/2019	M2	479,40	1,75	BDI 1	2,17	1.040,30
1.12.0.0.9.	SINAPI	99816	LIMPEZA DE TANQUE OU LAVATÓRIO DE LOUÇA ISOLADO, INCLUSIVE METAIS CORRESPONDENTES. AF_04/2019	UN	40,00	10,29	BDI 1	12,78	511,20
1.13.			ACESSIBILIDADE					-	6.867,69
1.13.0.0.1.	SINAPI	100868	BARRA DE APOIO RETA, EM AÇO INOX POLIDO, COMPRIMENTO 80 CM, FIXADA NA PAREDE - FORNECIMENTO E INSTALAÇÃO. AF_01/2020	UN	6,00	354,30	BDI 1	439,86	2.639,16
1.13.0.0.2.	SINAPI	100875	BANCO ARTICULADO, EM AÇO INOX, PARA PCD, FIXADO NA PAREDE - FORNECIMENTO E INSTALAÇÃO. AF_01/2020	UN	3,00	1.135,33	BDI 1	1.409,51	4.228,53
2.			PAVIMENTAÇÃO, DRENAGEM SUPERFICIAL E PASSEIOS					-	371.718,32
2.1.			SERVIÇOS INICIAIS					-	374,19
2.1.0.0.1.	Composição	105137 ADP	LOCAÇÃO DE PAVIMENTAÇÃO. AF_03/2024. REF.: SINAPI/RN-105137	M	271,15	1,11	BDI 1	1,38	374,19
2.2.			MOVIMENTO DE TERRA					-	7.733,17
2.2.0.0.1.	SINAPI	100576	REGULARIZAÇÃO E COMPACTAÇÃO DE SUBLEITO DE SOLO PREDOMINANTEMENTE ARGILOSO, PARA OBRAS DE CONSTRUÇÃO DE PAVIMENTOS. AF_09/2024	M2	2.095,71	2,97	BDI 1	3,69	7.733,17
2.3.			DRENAGEM					-	35.805,23
2.3.0.0.1.	Composição	4960	Meio-fio granítico, rejuntado com argamassa de cimento e areia no traço 1:3. REF.: ORSE/SE-09/2025	M	549,16	52,52	BDI 1	65,20	35.805,23
2.4.			PAVIMENTAÇÃO					-	175.758,63
2.4.0.0.1.	Composição	1110041	EXECUÇÃO DE PAVIMENTO EM PARALELEPÍPEDO DE PEDRA CALCÁRIA, REJUNTAMENTO COM ARGAMASSA TRAÇO 1:3 (CIMENTO E AREIA), COMPACTAÇÃO COM PLACAVIBRATÓRIA, EXCLUSIVE COLCHÃO DE AREIA. R_05/2021. REF.: CAERN-07/2025	M2	2.095,71	52,67	BDI 1	65,39	137.038,48

**PO - PLANILHA ORÇAMENTÁRIA**
Orçamento Base para Licitação - OGUGrau de Sigilo
#PUBLICO

Nº OPERAÇÃO 1106307-48	Nº TransfereGOV 0	PROPONENTE / TOMADOR PREFEITURA DE MAJOR SALES	APELIDO DO EMPREENDIMENTO PROVISÃO HABITACIONAL NO MUNICÍPIO DE MAJOR SALES/RN			
LOCALIDADE SINAPI NATAL	DATA BASE 09-25 (N DES.)	DESCRIÇÃO DO LOTE PROVISÃO HABITACIONAL NO MUNICÍPIO DE MAJOR SALES/RN	MUNICÍPIO / UF MAJOR SALES	BDI 1 24,15%	BDI 2 0,00%	BDI 3 0,00%

Item	Fonte	Código	Descrição	Unidade	Quantidade	Custo Unitário (sem BDI) (R\$)	BDI (%)	Preço Unitário (com BDI) (R\$)	Preço Total (R\$)
PROVISÃO HABITACIONAL NO MUNICÍPIO DE MAJOR SALES/RN									3.238.703,56
2.4.0.0.2.	Composição	3212	Colchão de areia. REF.: ORSE/SE-09/2025	M3	238,91	130,54	BDI 1	162,07	38.720,15
2.5.			PASSEIOS					-	138.240,33
2.5.0.0.1.	SINAPI	97082	ESCAVAÇÃO MANUAL DE VIGA DE BORDA PARA RADIER. AF_09/2021	M3	27,53	66,24	BDI 1	82,24	2.264,07
2.5.0.0.2.	SINAPI	93382	REATERRO MANUAL DE VALAS, COM COMPACTADOR DE SOLOS DE PERCUSSÃO. AF_08/2023	M3	27,53	27,30	BDI 1	33,89	932,99
2.5.0.0.3.	SINAPI	94319	ATERRO MANUAL DE VALAS COM SOLO ARGILLO-ARENOSO. AF_08/2023	M3	233,89	81,13	BDI 1	100,72	23.557,40
2.5.0.0.4.	Composição	C0056	ALVENARIA DE EMBASAMENTO DE TIJOLO FURADO, C/ ARGAMASSA MISTA C/ CAL HIDRATADA (1:2:8). SEINFRA/CE-028	M3	64,24	616,05	BDI 1	764,83	49.132,68
2.5.0.0.5.	SINAPI	94990	EXECUÇÃO DE PASSEIO (CALÇADA) OU PISO DE CONCRETO COM CONCRETO MOLDADO IN LOCO, FEITO EM OBRA, ACABAMENTO CONVENCIONAL, NÃO ARMADO. AF_08/2022	M3	38,90	816,85	BDI 1	1.014,12	39.449,26
2.5.0.0.6.	Composição	7324	Piso tátil direcional e/ou alerta, de concreto, colorido, p/deficientes visuais, dimensões 25x25cm, aplicado com argamassa industrializada ac-ii, rejuntado, exclusive regularização de base. REF.: ORSE/SE-09/2025	M2	119,13	154,86	BDI 1	192,26	22.903,93
2.6.			ACESSIBILIDADE - RAMPA DE ACESSIBILIDADE COM CONCRETO MOLDADO IN LOCO					-	10.324,87
2.6.0.0.1.	SINAPI	94990	EXECUÇÃO DE PASSEIO (CALÇADA) OU PISO DE CONCRETO COM CONCRETO MOLDADO IN LOCO, FEITO EM OBRA, ACABAMENTO CONVENCIONAL, NÃO ARMADO. AF_08/2022	M3	5,17	816,85	BDI 1	1.014,12	5.243,00
2.6.0.0.2.	SINAPI	102492	PINTURA DE PISO COM TINTA ACRÍLICA, APLICAÇÃO MANUAL, 3 DEMÃOS, INCLUSO FUNDO PREPARADOR. AF_05/2021	M2	86,40	24,79	BDI 1	30,78	2.659,39
2.6.0.0.3.	Composição	7324	Piso tátil direcional e/ou alerta, de concreto, colorido, p/deficientes visuais, dimensões 25x25cm, aplicado com argamassa industrializada ac-ii, rejuntado, exclusive regularização de base. REF.: ORSE/SE-09/2025	M2	12,60	154,86	BDI 1	192,26	2.422,48
2.7.			DIVERSOS					-	3.481,90
2.7.0.0.1.	SINAPI	102498	PINTURA DE MEIO-FIO COM TINTA BRANCA A BASE DE CAL (CAIAÇÃO). AF_05/2021	M	549,16	1,62	BDI 1	2,01	1.103,81
2.7.0.0.2.	Composição	2555	Placa 20x35 em chapa esmaltada para identificação de logradouros. REF.: ORSE/SE-09/2025	UN	4,00	102,60	BDI 1	127,38	509,52
2.7.0.0.3.	Composição	C3353	PLACA DE REGULAMENTAÇÃO/ADVERTÊNCIA REFLETIVA EM ACO GALVANIZADO. REF.: SEINFRA/CE-028	M2	0,40	766,44	BDI 1	951,54	380,62
2.7.0.0.4.	Composição	6191	Limpeza de ruas (varrição e remoção de entulhos). REF.: ORSE/SE-09/2025	M2	2.095,71	0,57	BDI 1	0,71	1.487,95

Encargos sociais:

Para elaboração deste orçamento, foram utilizados os encargos sociais do SINAPI para a Unidade da Federação indicada.

Observações:

CAIXA**PO - PLANILHA ORÇAMENTÁRIA**
Orçamento Base para Licitação - OGUGrau de Sigilo
#PUBLICO

Nº OPERAÇÃO 1106307-48	Nº TransfereGOV 0	PROPONENTE / TOMADOR PREFEITURA DE MAJOR SALES	APELIDO DO EMPREENDIMENTO PROVISÃO HABITACIONAL NO MUNICÍPIO DE MAJOR SALES/RN			
LOCALIDADE SINAPI NATAL	DATA BASE 09-25 (N DES.)	DESCRIÇÃO DO LOTE PROVISÃO HABITACIONAL NO MUNICÍPIO DE MAJOR SALES/RN	MUNICÍPIO / UF MAJOR SALES	BDI 1 24,15%	BDI 2 0,00%	BDI 3 0,00%

Item	Fonte	Código	Descrição	Unidade	Quantidade	Custo Unitário (sem BDI) (R\$)	BDI (%)	Preço Unitário (com BDI) (R\$)	Preço Total (R\$)
PROVISÃO HABITACIONAL NO MUNICÍPIO DE MAJOR SALES/RN									3.238.703,56

Foi considerado arredondamento de duas casas decimais para Quantidade; Custo Unitário; BDI; Preço Unitário; Preço Total.


Siglas da Composição do Investimento: RA - Rateio proporcional entre Repasse e Contrapartida; RP - 100% Repasse; CP - 100% Contrapartida; OU - 100% Outros.

MAJOR SALES

Local

terça-feira, 10 de fevereiro de 2026

Data

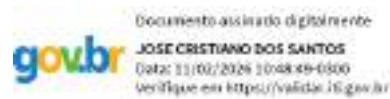

Responsável Técnico

Nome: JOSÉ CRISTIANO DOS SANTOS

CREA/CAU: 210002573-2/RN

ART/RRT: RN20250866553



AGRUPADORES DE EVENTOS

Grau de Sigilo
#PUBLICO

Grau de Sigilo
#PUBLICO

PROponente / Tomador
PREFEITURA DE MAJOR SALES

APELIDO EMPREENDIMENTO
PROVISÃO HABITACIONAL NO MUNICÍPIO DE MAJOR SALES/RN

Nº OPERAÇÃO
1106307-48

Nº TransfereGOV
0

APELIDO EMPREENDIMENTO
PROVISÃO HABITACIONAL NO MUNICÍPIO DE MAJOR SALES/RN

Nº OPERAÇÃO
1106307-48

Nº TransfereGOV
0

1. Selecione abaixo a forma de definição dos agrupadores de eventos:

Definir Manualmente

3

		ETAPA 01: 02 HABITAÇÕES	ETAPA 02: 02 HABITAÇÕES	ETAPA 03: 02 HABITAÇÕES	ETAPA 04: 02 HABITAÇÕES	ETAPA 05: 02 HABITAÇÕES	ETAPA 06: 02 HABITAÇÕES	ETAPA 07: 02 HABITAÇÕES	ETAPA 08: 02 HABITAÇÕES ADAPTADAS	ETAPA 09: 02 HABITAÇÕES ADAPTADAS	ETAPA 10: 02 HABITAÇÕES ADAPTADAS	ETAPA 11: PAVIMENTAÇÃO RUA CESAR ROCHA	ETAPA 12: PAVIMENTAÇÃO RUA PROJETADA 01	ETAPA 13: PAVIMENTAÇÃO RUA PROJETADA 02
Nº do Evento	Título do Evento	1	2	3	4	5	6	7	8	9	10	11	12	13
Total:		3.238.703,56	289.082,64	284.429,92	284.429,92	284.429,92	284.429,92	284.429,92	286.719,15	286.719,15	286.719,15	209.604,82	43.709,97	129.569,16
1	ADMINISTRAÇÃO LOCAL	89.325,03	7.815,94	7.815,94	7.815,94	7.815,94	7.815,94	7.815,94	7.815,94	7.815,94	7.815,94	5.210,63	5.955,00	-
2	EDIFICAÇÃO	2.777.660,21	281.266,70	276.613,98	276.613,98	276.613,98	276.613,98	276.613,98	278.903,21	278.903,21	278.903,21	-	-	-
3	PAVIMENTAÇÃO, DRENAGEM SUPERFICIAL E PASSEIOS	371.718,32	-	-	-	-	-	-	-	-	-	204.394,19	37.754,97	129.569,16
4		-	-	-	-	-	-	-	-	-	-	-	-	-

MAJOR SALES
Local

terça-feira, 10 de fevereiro de 2026
Data

Responsável Técnico
Nome: JOSÉ CRISTIANO DOS SANTOS
CREA/CAU: 210002573-2/RN
ART/RRT: RN20250866553

gov.br
Documento assinado digitalmente
JOSE CRISTIANO DOS SANTOS
Data: 11/02/2026 10:47:45-0800
Verifique em <https://valida16.gov.br>

Responsável Técnico
Nome: JOSÉ CRISTIANO DOS SANTOS
CREA/CAU: 210002573-2/RN
ART/RRT: RN20250866553





PLQ - PLANILHA DE LEVANTAMENTO DE QUANTIDADE
Memória de Cálculo - OGU

Grau de Sigilo
#PUBLICO

Grau de Sigilo
#PUBLICO

APELIDO DO EMPREENDIMENTO PROVISÃO HABITACIONAL NO MUNICÍPIO DE MAJOR SALES/RN	Nº TransfereGOV 0	Nº OPERAÇÃO 1106307-48	PROPONENTE / TOMADOR PREFEITURA DE MAJOR SALES	Nº OPERAÇÃO 1106307-48	PROPONENTE / TOMADOR PREFEITURA DE MAJOR SALES	Nº OPERAÇÃO 1106307-48	PROPONENTE PREFEITURA
--	-----------------------------	----------------------------------	--	----------------------------------	--	----------------------------------	---------------------------------

					Nº	Agrupador de Eventos	FRENTES DE OBRA:												
Item	Descrição	Unidade	Quantidade	Memória de Cálculo			ETAPA 01: 02 HABITAÇÃO	ETAPA 02: 02 HABITAÇÃO	ETAPA 03: 02 HABITAÇÃO	ETAPA 04: 02 HABITAÇÃO	ETAPA 05: 02 HABITAÇÃO	ETAPA 06: 02 HABITAÇÃO	ETAPA 07: 02 HABITAÇÃO	ETAPA 08: 02 HABITAÇÃO	ETAPA 09: 02 HABITAÇÃO	ETAPA 10: 02 HABITAÇÃO	ETAPA 11: 02 HABITAÇÃO	ETAPA 12: 02 HABITAÇÃO	ETAPA 13: 02 HABITAÇÃO
PROVISÃO HABITACIONAL NO MUNICÍPIO DE MAJOR SALES/RN						TOTAL FINANC. POR FRENTE (R\$):	289.082,64	284.429,92	284.429,92	284.429,92	284.429,92	284.429,92	284.429,92	286.719,15	286.719,15	286.719,15	209.604,82	43.709,97	129.569,16
1.	CONSTRUÇÃO DE 20 HABITAÇÕES DE INTERESSE SOCIAL - HIS - PADRÃO POPULAR		-																
1.1.	ADMINISTRAÇÃO LOCAL		-																
1.1.0.0.1.	ENCARREGADO GERAL DE OBRAS COM ENCARGOS COMPLEMENTARES	MES	2,40	01DIA/SEMANA X 01MÊS/20DIAS X 48SEMANAS/ANO = 2,4MESES/ANO	1. AD	ADMINISTRAÇÃO LOCAL	0,21	0,21	0,21	0,21	0,21	0,21	0,21	0,21	0,21	0,14	0,16		
1.1.0.0.2.	ENGENHEIRO CIVIL DE OBRA JUNIOR COM ENCARGOS COMPLEMENTARES	MES	2,40	01DIA/SEMANA X 01MÊS/20DIAS X 48SEMANAS/ANO = 2,4MESES/ANO	1. AD	ADMINISTRAÇÃO LOCAL	0,21	0,21	0,21	0,21	0,21	0,21	0,21	0,21	0,21	0,14	0,16		
1.2.	SERVIÇOS INICIAIS		-																
1.2.0.0.1.	FORNECIMENTO E INSTALAÇÃO DE PLACA DE OBRA COM CHAPA GALVANIZADA E ESTRUTURA DE MADEIRA. AF. 03/2022 PS	M2	8,00	L=4,0M E H=2,0M	2. ED	EDIFICAÇÃO	8,00												
1.3.	SERVIÇOS PRELIMINARES		-																
1.3.0.0.1.	Locação de construção de edificação até 200m2, inclusive execução de gabarito de madeira. REF.: ORSE/SE-09/2025	M2	1.400,40	(5,70+0,5*2)*(8,25+1,20+0,5*2)	2. ED	EDIFICAÇÃO	140,04	140,04	140,04	140,04	140,04	140,04	140,04	140,04	140,04				
1.4.	FUNDAÇÕES E CONTENÇÕES		-																
1.4.1.	SAPATA		-																
1.4.1.0.1.	ESCAVAÇÃO MECANIZADA PARA BLOCO DE COROAMENTO OU SAPATA COM RETROESCAVADEIRA (INCLUINDO ESCAVAÇÃO PARA COLOCAÇÃO DE FÓRMAS). AF. 01/2024	M3	174,80	-	2. ED	EDIFICAÇÃO	17,48	17,48	17,48	17,48	17,48	17,48	17,48	17,48	17,48				
1.4.1.0.2.	PREPARO DE FUNDO DE VALA COM LARGURA MENOR QUE 1,5 M (ACERTO DO SOLO NATURAL). AF. 08/2020	M2	93,60	-	2. ED	EDIFICAÇÃO	9,36	9,36	9,36	9,36	9,36	9,36	9,36	9,36	9,36				
1.4.1.0.3.	LASTRO DE CONCRETO MAGRO, APLICADO EM BLOCOS DE COROAMENTO OU SAPATAS, ESPESURA DE 5 CM. AF. 01/2024	M2	93,60	-	2. ED	EDIFICAÇÃO	9,36	9,36	9,36	9,36	9,36	9,36	9,36	9,36	9,36				
1.4.1.0.4.	FABRICAÇÃO, MONTAGEM E DESMONTAGEM DE FÓRMA PARA SAPATA, EM CHAPA DE MADEIRA COMPENSADA RESINADA, E=17 MM, 4 UTILIZAÇÕES. AF. 01/2024	M2	291,20	-	2. ED	EDIFICAÇÃO	29,12	29,12	29,12	29,12	29,12	29,12	29,12	29,12	29,12				
1.4.1.0.5.	ARMAÇÃO DE SAPATA ISOLADA, VIGA BALDRAME E SAPATA CORRIDA UTILIZANDO AÇO CA-50 DE 10 MM - MONTAGEM. AF. 01/2024	KG	1.014,00	-	2. ED	EDIFICAÇÃO	101,40	101,40	101,40	101,40	101,40	101,40	101,40	101,40	101,40				
1.4.1.0.6.	ARMAÇÃO DE SAPATA ISOLADA, VIGA BALDRAME E SAPATA CORRIDA UTILIZANDO AÇO CA-50 DE 6,3 MM - MONTAGEM. AF. 01/2024	KG	534,00	-	2. ED	EDIFICAÇÃO	53,40	53,40	53,40	53,40	53,40	53,40	53,40	53,40	53,40				
1.4.1.0.7.	ARMAÇÃO DE SAPATA ISOLADA, VIGA BALDRAME E SAPATA CORRIDA UTILIZANDO AÇO CA-60 DE 5 MM - MONTAGEM. AF. 01/2024	KG	256,00	-	2. ED	EDIFICAÇÃO	25,60	25,60	25,60	25,60	25,60	25,60	25,60	25,60	25,60				
1.4.1.0.8.	CONCRETAGEM DE SAPATA, FCK 20 MPA, COM USO DE JERICA - LANÇAMENTO, ADENSAMENTO E ACABAMENTO.	M3	28,20	-	2. ED	EDIFICAÇÃO	2,82	2,82	2,82	2,82	2,82	2,82	2,82	2,82	2,82				
1.4.1.0.9.	REATERRO MANUAL DE VALAS, COM COMPACTADOR DE SOLOS DE PERCUSSÃO. AF. 08/2023	M3	141,80	-	2. ED	EDIFICAÇÃO	14,18	14,18	14,18	14,18	14,18	14,18	14,18	14,18	14,18				
1.4.2.	BALDRAMES		-																
1.4.2.0.1.	ESCAVAÇÃO MANUAL PARA VIGA BALDRAME OU SAPATA CORRIDA (INCLUINDO ESCAVAÇÃO PARA COLOCAÇÃO DE FÓRMAS). AF. 01/2024	M3	109,20	-	2. ED	EDIFICAÇÃO	10,92	10,92	10,92	10,92	10,92	10,92	10,92	10,92	10,92				
1.4.2.0.2.	LASTRO DE CONCRETO MAGRO, APLICADO EM BLOCOS DE COROAMENTO OU SAPATAS, ESPESURA DE 5 CM. AF. 01/2024	M2	136,60	-	2. ED	EDIFICAÇÃO	13,66	13,66	13,66	13,66	13,66	13,66	13,66	13,66	13,66				
1.4.2.0.3.	FABRICAÇÃO, MONTAGEM E DESMONTAGEM DE FÓRMA PARA VIGA BALDRAME, EM MADEIRA SERRADA, E=25 MM, 4 UTILIZAÇÕES. AF. 01/2024	M2	571,60	-	2. ED	EDIFICAÇÃO	57,16	57,16	57,16	57,16	57,16	57,16	57,16	57,16	57,16				
1.4.2.0.4.	ARMAÇÃO DE SAPATA ISOLADA, VIGA BALDRAME E SAPATA CORRIDA UTILIZANDO AÇO CA-50 DE 8 MM - MONTAGEM. AF. 01/2024	KG	1.608,00	-	2. ED	EDIFICAÇÃO	160,80	160,80	160,80	160,80	160,80	160,80	160,80	160,80	160,80				
1.4.2.0.5.	ARMAÇÃO DE SAPATA ISOLADA, VIGA BALDRAME E SAPATA CORRIDA UTILIZANDO AÇO CA-50 DE 6,3 MM - MONTAGEM. AF. 01/2024	KG	154,00	-	2. ED	EDIFICAÇÃO	15,40	15,40	15,40	15,40	15,40	15,40	15,40	15,40	15,40				
1.4.2.0.6.	ARMAÇÃO DE SAPATA ISOLADA, VIGA BALDRAME E SAPATA CORRIDA UTILIZANDO AÇO CA-60 DE 5 MM - MONTAGEM. AF. 01/2024	KG	780,00	-	2. ED	EDIFICAÇÃO	78,00	78,00	78,00	78,00	78,00	78,00	78,00	78,00	78,00				
1.4.2.0.7.	CONCRETAGEM DE BLOCO DE COROAMENTO OU VIGA BALDRAME, FCK 20 MPA, COM USO DE JERICA - LANÇAMENTO, ADENSAMENTO E ACABAMENTO. AF. 01/2024	M3	38,20	-	2. ED	EDIFICAÇÃO	3,82	3,82	3,82	3,82	3,82	3,82	3,82	3,82	3,82				
1.4.2.0.8.	REATERRO MANUAL DE VALAS, COM COMPACTADOR DE SOLOS DE PERCUSSÃO. AF. 08/2023	M3	64,20	-	2. ED	EDIFICAÇÃO	6,42	6,42	6,42	6,42	6,42	6,42	6,42	6,42	6,42				
1.4.3.	IMPERMEABILIZAÇÃO		-																
1.4.3.0.1.	CHAPISCO APLICADO EM ALVENARIAS E ESTRUTURAS DE CONCRETO INTERNAS, COM COLHER DE PEDREIRO. ARGAMASSA TRAÇO 1:3 COM PREPARO MANUAL. AF. 10/2022	M2	679,00	-	2. ED	EDIFICAÇÃO	67,90	67,90	67,90	67,90	67,90	67,90	67,90	67,90	67,90				
1.4.3.0.2.	IMPERMEABILIZAÇÃO DE SUPERFÍCIE COM ARGAMASSA DE CIMENTO E AREIA, COM ADITIVO IMPERMEABILIZANTE, E = 1,5CM. AF. 09/2023	M2	679,00	-	2. ED	EDIFICAÇÃO	67,90	67,90	67,90	67,90	67,90	67,90	67,90	67,90	67,90				
1.4.3.0.3.	IMPERMEABILIZAÇÃO DE SUPERFÍCIE COM EMULSÃO ASFÁLTICA, 2 DEMÃOS. AF. 09/2023	M2	679,00	-	2. ED	EDIFICAÇÃO	67,90	67,90	67,90	67,90	67,90	67,90	67,90	67,90	67,90				



PLQ - PLANILHA DE LEVANTAMENTO DE QUANTIDADE
Memória de Cálculo - OGU

Grau de Sigilo
#PUBLICO

Grau de Sigilo
#PUBLICO

APELIDO DO EMPREENDIMENTO PROVISÃO HABITACIONAL NO MUNICÍPIO DE MAJOR SALES/RN	Nº TransfereGOV 0	Nº OPERAÇÃO 1106307-48	PROponente / Tomador PREFEITURA DE MAJOR SALES	Nº OPERAÇÃO 1106307-48	PROponente / Tomador PREFEITURA DE MAJOR SALES	Nº OPERAÇÃO 1106307-48	PROponente PREFEITURA
--	-----------------------------	----------------------------------	--	----------------------------------	--	----------------------------------	---------------------------------

					Nº	Agrupador de Eventos	FRENTES DE OBRA:												
Item	Descrição	Unidade	Quantidade	Memória de Cálculo			ETAPA 01: 02 HABITAÇÃO	ETAPA 02: 02 HABITAÇÃO	ETAPA 03: 02 HABITAÇÃO	ETAPA 04: 02 HABITAÇÃO	ETAPA 05: 02 HABITAÇÃO	ETAPA 06: 02 HABITAÇÃO	ETAPA 07: 02 HABITAÇÃO	ETAPA 08: 02 HABITAÇÃO	ETAPA 09: 02 HABITAÇÃO	ETAPA 10: 02 HABITAÇÃO	ETAPA 11: PAVIMENTAÇÃO RUA	ETAPA 12: PAVIMENTAÇÃO RUA	ETAPA 13: PAVIMENTAÇÃO RUA
PROVISÃO HABITACIONAL NO MUNICÍPIO DE MAJOR SALES/RN						TOTAL FINANC. POR FRENTE (R\$):	289.082,64	284.429,92	284.429,92	284.429,92	284.429,92	284.429,92	284.429,92	286.719,15	286.719,15	286.719,15	209.604,82	43.709,97	129.569,16
1.5.	SUPRAESTRUTURA		-																
1.5.0.0.1.	MONTAGEM E DESMONTAGEM DE FÓRMA DE PILARES RETANGULARES E ESTRUTURAS SIMILARES, PÉ-DIREITO SIMPLES, EM CHAPA DE MADEIRA COMPENSADA RESINADA, 8 UTILIZAÇÕES. AF_09/2020	M2	287,80	-	2. ED	EDIFICAÇÃO	28,78	28,78	28,78	28,78	28,78	28,78	28,78	28,78	28,78				
1.5.0.0.2.	MONTAGEM E DESMONTAGEM DE FÓRMA DE VIGA, SEM ESCORAMENTO, PÉ-DIREITO SIMPLES, EM CHAPA DE MADEIRA RESINADA, 8 UTILIZAÇÕES.	M2	410,80	-	2. ED	EDIFICAÇÃO	41,08	41,08	41,08	41,08	41,08	41,08	41,08	41,08	41,08				
1.5.0.0.3.	MONTAGEM E DESMONTAGEM DE FÓRMA DE VIGA, ESCORAMENTO COM GARFO DE MADEIRA, PÉ-DIREITO SIMPLES, EM CHAPA DE MADEIRA RESINADA, 8 UTILIZAÇÕES. AF_09/2020	M2	82,60	-	2. ED	EDIFICAÇÃO	8,26	8,26	8,26	8,26	8,26	8,26	8,26	8,26	8,26				
1.5.0.0.4.	ARMAÇÃO DE PILAR OU VIGA DE ESTRUTURA CONVENCIONAL DE CONCRETO ARMADO UTILIZANDO AÇO CA-60 DE 5,0 MM - MONTAGEM. AF_06/2022	KG	1.408,00	-	2. ED	EDIFICAÇÃO	140,80	140,80	140,80	140,80	140,80	140,80	140,80	140,80	140,80				
1.5.0.0.5.	ARMAÇÃO DE PILAR OU VIGA DE ESTRUTURA CONVENCIONAL DE CONCRETO ARMADO UTILIZANDO AÇO CA-50 DE 6,3 MM - MONTAGEM. AF_06/2022	KG	300,00	-	2. ED	EDIFICAÇÃO	30,00	30,00	30,00	30,00	30,00	30,00	30,00	30,00	30,00				
1.5.0.0.6.	ARMAÇÃO DE PILAR OU VIGA DE ESTRUTURA CONVENCIONAL DE CONCRETO ARMADO UTILIZANDO AÇO CA-50 DE 8,0 MM - MONTAGEM. AF_06/2022	KG	1.306,00	-	2. ED	EDIFICAÇÃO	130,60	130,60	130,60	130,60	130,60	130,60	130,60	130,60	130,60				
1.5.0.0.7.	ARMAÇÃO DE PILAR OU VIGA DE ESTRUTURA CONVENCIONAL DE CONCRETO ARMADO UTILIZANDO AÇO CA-50 DE 10,0 MM - MONTAGEM. AF_06/2022	KG	1.712,00	-	2. ED	EDIFICAÇÃO	171,20	171,20	171,20	171,20	171,20	171,20	171,20	171,20	171,20				
1.5.0.0.8.	LAJE PRÉ-MOLDADA UNIDIRECIONAL, BIAPOIADA, PARA PISO, ENCHIMENTO EM CERÂMICA, VIGOTA CONVENCIONAL, ALTURA TOTAL DA LAJE "LT" = 12 CM (ENCHIMENTO+CAPA) = (8+4). AF_08/2025	M2	115,40	-	2. ED	EDIFICAÇÃO	11,54	11,54	11,54	11,54	11,54	11,54	11,54	11,54	11,54				
1.5.0.0.9.	CONCRETAGEM DE PILARES, FCK = 20 MPA, COM USO DE BALDES - LANÇAMENTO, ADENSAMENTO E ACABAMENTO. AF_02/2022	M3	25,60	-	2. ED	EDIFICAÇÃO	2,56	2,56	2,56	2,56	2,56	2,56	2,56	2,56	2,56				
1.5.0.0.10.	CONCRETAGEM DE VIGAS E LAJES, FCK=20 MPA, PARA QUALQUER TIPO DE LAJE COM BALDES EM EDIFICAÇÃO TERRELA - LANÇAMENTO, ADENSAMENTO E ACABAMENTO. AF_02/2022	M3	35,60	-	2. ED	EDIFICAÇÃO	3,56	3,56	3,56	3,56	3,56	3,56	3,56	3,56	3,56				
1.6.	PAREDES E PAINÉIS		-																
1.6.1.	ALVENARIA/FECHAMENTOS		-																
1.6.1.0.1.	ALVENARIA DE VEDAÇÃO DE BLOCOS CERÂMICOS FURADOS NA HORIZONTAL DE 9X19X19 CM (ESPESSURA 9 CM) E ARGAMASSA DE ASSENTAMENTO COM PREPARO EM BETONEIRA. AF_12/2021	M2	1.730,00	-	2. ED	EDIFICAÇÃO	173,00	173,00	173,00	173,00	173,00	173,00	173,00	173,00	173,00				
1.6.1.0.2.	VERGA PRÉ-MOLDADA COM ATÉ 1,5 M DE VÃO, ESPESSURA DE *10* CM. AF_03/2024	M	324,00	-	2. ED	EDIFICAÇÃO	32,40	32,40	32,40	32,40	32,40	32,40	32,40	32,40	32,40				
1.6.1.0.3.	CONTRAVERGA PRÉ-MOLDADA, ESPESSURA DE *10* CM. AF_03/2024	M	184,00	-	2. ED	EDIFICAÇÃO	18,40	18,40	18,40	18,40	18,40	18,40	18,40	18,40	18,40				
1.6.2.	ESQUADRIAS METÁLICAS		-																
1.6.2.0.1.	PORTA DE ALUMÍNIO DE ABRIR COM LAMBRI, COM GUARNIÇÃO, FIXAÇÃO COM PARAFUSOS - FORNECIMENTO E INSTALAÇÃO. AF_12/2019	M2	67,20	-	2. ED	EDIFICAÇÃO	6,72	6,72	6,72	6,72	6,72	6,72	6,72	6,72	6,72				
1.6.2.0.2.	JANELA DE ALUMÍNIO DE CORRER COM 2 FOLHAS PARA VIDROS (VIDROS INCLUSOS), BATENTE/ REQUADRO 6 A 14 CM, ACABAMENTO COM ACETATO OU BRILHANTE, FIXAÇÃO COM PARAFUSO, SEM GUARNIÇÃO/ ALIZAR, DIMENSÕES 100X120 CM, VEDAÇÃO COM SILICONE, EXCLUSIVE CONTRAMARCO - FORNECIMENTO E INSTALAÇÃO. AF_11/2024	M2	52,00	-	2. ED	EDIFICAÇÃO	5,20	5,20	5,20	5,20	5,20	5,20	5,20	5,20	5,20				
1.6.2.0.3.	JANELA DE ALUMÍNIO DE CORRER COM 3 FOLHAS (2 VENEZIANAS E 1 FOLHA PARA VIDRO,VIDRO INCLUSO), BATENTE/ REQUADRO 6 A 14 CM, SEM ACABAMENTO, FIXAÇÃO COM PARAFUSO, SEM GUARNIÇÃO/ ALIZAR, DIMENSÕES 100X120 CM, VEDAÇÃO COM SILICONE, EXCLUSIVE CONTRAMARCO - FORNECIMENTO E INSTALAÇÃO. AF_11/2024	M2	56,00	-	2. ED	EDIFICAÇÃO	5,60	5,60	5,60	5,60	5,60	5,60	5,60	5,60	5,60				
1.6.2.0.4.	JANELA DE ALUMÍNIO TIPO MAXIM-AR, BATENTE/ REQUADRO 3 A 14 CM, VIDRO INCLUSO, FIXAÇÃO COM PARAFUSO, SEM GUARNIÇÃO/ ALIZAR, DIMENSÕES 60X80 (A X L) CM, SEM ACABAMENTO, VEDAÇÃO COM SILICONE, EXCLUSIVE CONTRAMARCO - FORNECIMENTO E INSTALAÇÃO. AF_11/2024	M2	9,60	-	2. ED	EDIFICAÇÃO	0,96	0,96	0,96	0,96	0,96	0,96	0,96	0,96	0,96				
1.6.2.0.5.	CONTRAMARCO DE ALUMÍNIO, FIXAÇÃO COM ARGAMASSA - FORNECIMENTO E INSTALAÇÃO. AF_11/2024	M	432,00	-	2. ED	EDIFICAÇÃO	43,20	43,20	43,20	43,20	43,20	43,20	43,20	43,20	43,20				
1.6.2.0.6.	GUARNIÇÃO DE ALUMÍNIO. AF_11/2024	M	864,00	-	2. ED	EDIFICAÇÃO	86,40	86,40	86,40	86,40	86,40	86,40	86,40	86,40	86,40				
1.6.3.	ESQUADRIAS DE MADEIRAS		-																
1.6.3.0.1.	KIT DE PORTA DE MADEIRA PARA PINTURA, SEMI-OCA (LEVE OU MÉDIA), PADRÃO POPULAR, 80X210CM, ESPESSURA DE 3,5CM, ITENS INCLUSOS: DOBRADIÇAS, MONTAGEM E INSTALAÇÃO DO BATENTE, FECHADURA COM EXECUÇÃO DO FURO - FORNECIMENTO E INSTALAÇÃO. AF_12/2019	UN	60,00	-	2. ED	EDIFICAÇÃO	6,00	6,00	6,00	6,00	6,00	6,00	6,00	6,00	6,00				
1.7.	COBERTURA E PROTEÇÕES		-																
1.7.0.0.1.	TRAMA DE MADEIRA COMPOSTA POR RIPAS, CAIBROS E TERÇAS PARA TELHADOS DE ATÉ 2 ÁGUAS PARA TELHA CERÂMICA CAPA-CANAL, INCLUSO TRANSPORTE VERTICAL. AF_07/2019	M2	1.469,80	-	2. ED	EDIFICAÇÃO	146,98	146,98	146,98	146,98	146,98	146,98	146,98	146,98	146,98				



CAIXA

PLQ - PLANILHA DE LEVANTAMENTO DE QUANTIDADE
Memória de Cálculo - OGUGrau de Sigilo
#PUBLICOGrau de Sigilo
#PUBLICO

APELIDO DO EMPREENDIMENTO	Nº TransfereGOV	Nº OPERAÇÃO	PROponente / TOMADOR	Nº OPERAÇÃO	PROponente / TOMADOR	Nº OPERAÇÃO	PROponente
PROVISÃO HABITACIONAL NO MUNICÍPIO DE MAJOR SALES/RN	0	1106307-48	PREFEITURA DE MAJOR SALES	1106307-48	PREFEITURA DE MAJOR SALES	1106307-48	PREFEITURA

					FRENTES DE OBRA:		ETAPAS DE OBRAS HABITACIONAIS												
							ETAPA 01: 02 HABITAÇÃO	ETAPA 02: 02 HABITAÇÃO	ETAPA 03: 02 HABITAÇÃO	ETAPA 04: 02 HABITAÇÃO	ETAPA 05: 02 HABITAÇÃO	ETAPA 06: 02 HABITAÇÃO	ETAPA 07: 02 HABITAÇÃO	ETAPA 08: 02 HABITAÇÃO	ETAPA 09: 02 HABITAÇÃO	ETAPA 10: 02 HABITAÇÃO	ETAPA 11: 02 HABITAÇÃO	ETAPA 12: 02 HABITAÇÃO	ETAPA 13: 02 HABITAÇÃO
Item	Descrição	Unidade	Quantidade	Memória de Cálculo	Nº	Agrupador de Eventos	1	2	3	4	5	6	7	8	9	10	11	12	13
PROVISÃO HABITACIONAL NO MUNICÍPIO DE MAJOR SALES/RN					TOTAL FINANC. POR FRETE (R\$):		289.082,64	284.429,92	284.429,92	284.429,92	284.429,92	284.429,92	284.429,92	286.719,15	286.719,15	286.719,15	209.604,82	43.709,97	129.569,16
1.7.0.0.2.	TELHAMENTO COM TELHA CERÂMICA CAPA-CANAL, TIPO PAULISTA, COM ATÉ 2 ÁGUAS, INCLUSO TRANSPORTE VERTICAL. AF. 07/2019	M2	1.469,80	-	2. ED	EDIFICAÇÃO	146,98	146,98	146,98	146,98	146,98	146,98	146,98	146,98	146,98	146,98			
1.7.0.0.3.	PINTURA IMUNIZANTE PARA MADEIRA, 1 DEMÃO. AF. 01/2021	M2	2.076,00	-	2. ED	EDIFICAÇÃO	207,60	207,60	207,60	207,60	207,60	207,60	207,60	207,60	207,60	207,60			
1.7.0.0.4.	AMARRAÇÃO DE TELHAS CERÂMICAS OU DE CONCRETO. AF. 07/2019	UN	10.520,00	-	2. ED	EDIFICAÇÃO	1.052,00	1.052,00	1.052,00	1.052,00	1.052,00	1.052,00	1.052,00	1.052,00	1.052,00	1.052,00			
1.7.0.0.5.	CUMEEIRA PARA TELHA CERÂMICA EMBOÇADA COM ARGAMASSA TRAÇO 1:2:9 (CIMENTO, CAL E AREIA) PARA TELHADOS COM ATÉ 2 ÁGUAS, INCLUSO TRANSPORTE VERTICAL. AF. 07/2019	M	213,00	-	2. ED	EDIFICAÇÃO	21,30	21,30	21,30	21,30	21,30	21,30	21,30	21,30	21,30	21,30			
1.7.0.0.6.	FABRICAÇÃO E INSTALAÇÃO DE TESOURA INTEIRA EM MADEIRA NÃO APARELHADA, VÃO DE 6 M, PARA TELHA CERÂMICA OU DE CONCRETO, INCLUSO IÇAMENTO. AF. 07/2019	UN	80,00	-	2. ED	EDIFICAÇÃO	8,00	8,00	8,00	8,00	8,00	8,00	8,00	8,00	8,00	8,00			
1.8. REVESTIMENTOS																			
1.8.1. REVESTIMENTOS INTERNOS																			
1.8.1.0.1.	CHAPISCO APLICADO EM ALVENARIAS E ESTRUTURAS DE CONCRETO INTERNAS, COM COLHER DE PEDREIRO. ARGAMASSA TRAÇO 1:3 COM PREPARO EM BETONEIRA 400L. AF. 10/2022	M2	2.731,60	-	2. ED	EDIFICAÇÃO	273,16	273,16	273,16	273,16	273,16	273,16	273,16	273,16	273,16	273,16			
1.8.1.0.2.	CHAPISCO APLICADO NO TETO OU EM ALVENARIA E ESTRUTURA, COM ROLO PARA TEXTURA ACRÍLICA. ARGAMASSA TRAÇO 1:4 E EMULSÃO POLIMÉRICA (ADESIVO) COM PREPARO EM BETONEIRA 400L. AF. 10/2022	M2	88,80	-	2. ED	EDIFICAÇÃO	8,88	8,88	8,88	8,88	8,88	8,88	8,88	8,88	8,88	8,88			
1.8.1.0.3.	EMBOÇO, EM ARGAMASSA TRAÇO 1:2:8, PREPARO MECÂNICO, APLICADO MANUALMENTE EM PAREDES INTERNAS, PARA AMBIENTES COM ÁREA MENOR QUE 5M², E = 10MM, COM TALISCAS. AF. 03/2024	M2	479,40	-	2. ED	EDIFICAÇÃO	47,94	47,94	47,94	47,94	47,94	47,94	47,94	47,94	47,94	47,94			
1.8.1.0.4.	MASSA ÚNICA, EM ARGAMASSA TRAÇO 1:2:8, PREPARO MECÂNICO, APLICADA MANUALMENTE EM PAREDES INTERNAS DE AMBIENTES COM ÁREA ENTRE 5M² E 10M², E = 10MM, COM TALISCAS. AF. 03/2024	M2	1.601,00	-	2. ED	EDIFICAÇÃO	160,10	160,10	160,10	160,10	160,10	160,10	160,10	160,10	160,10	160,10			
1.8.1.0.5.	MASSA ÚNICA, EM ARGAMASSA TRAÇO 1:2:8, PREPARO MECÂNICO, APLICADA MANUALMENTE EM PAREDES INTERNAS DE AMBIENTES COM ÁREA MAIOR QUE 10M², E = 10MM, COM TALISCAS. AF. 03/2024	M2	651,20	-	2. ED	EDIFICAÇÃO	65,12	65,12	65,12	65,12	65,12	65,12	65,12	65,12	65,12	65,12			
1.8.1.0.6.	MASSA ÚNICA, EM ARGAMASSA TRAÇO 1:2:8, PREPARO MECÂNICO, APLICADA MANUALMENTE EM TETO, E = 10MM, COM TALISCAS. AF. 03/2024	M2	88,80	-	2. ED	EDIFICAÇÃO	8,88	8,88	8,88	8,88	8,88	8,88	8,88	8,88	8,88	8,88			
1.8.2. REVESTIMENTOS CERÂMICOS																			
1.8.2.0.1.	REVESTIMENTO CERÂMICO PARA PAREDES INTERNAS COM PLACAS TIPO ESMALTADA DE DIMENSÕES 20X20 CM APLICADAS A MEIA ALTURA DAS PAREDES. AF. 02/2023. PE	M2	393,00	-	2. ED	EDIFICAÇÃO	39,30	39,30	39,30	39,30	39,30	39,30	39,30	39,30	39,30	39,30			
1.8.2.0.2.	REVESTIMENTO CERÂMICO PARA PAREDES INTERNAS COM PLACAS TIPO ESMALTADA DE DIMENSÕES 20X20 CM APLICADAS NA ALTURA INTEIRA DAS PAREDES. AF. 02/2023. PE	M2	86,40	-	2. ED	EDIFICAÇÃO	8,64	8,64	8,64	8,64	8,64	8,64	8,64	8,64	8,64	8,64			
1.8.3. REVESTIMENTOS EXTERNOS																			
1.8.3.0.1.	CHAPISCO APLICADO EM ALVENARIA (COM PRESENÇA DE VÃOS) E ESTRUTURAS DE CONCRETO DE FACHADA, COM COLHER DE PEDREIRO. ARGAMASSA TRAÇO 1:3 COM PREPARO EM BETONEIRA 400L. AF. 10/2022	M2	607,00	-	2. ED	EDIFICAÇÃO	60,70	60,70	60,70	60,70	60,70	60,70	60,70	60,70	60,70	60,70			
1.8.3.0.2.	CHAPISCO APLICADO EM ALVENARIA (SEM PRESENÇA DE VÃOS) E ESTRUTURAS DE CONCRETO DE FACHADA, COM COLHER DE PEDREIRO. ARGAMASSA TRAÇO 1:3 COM PREPARO EM BETONEIRA 400L. AF. 10/2022	M2	609,00	-	2. ED	EDIFICAÇÃO	60,90	60,90	60,90	60,90	60,90	60,90	60,90	60,90	60,90	60,90			
1.8.3.0.3.	EMBOÇO OU MASSA ÚNICA EM ARGAMASSA TRAÇO 1:2:8, PREPARO MECÂNICO COM BETONEIRA 400 L, APLICADA MANUALMENTE EM PANOS CEGOS DE FACHADA (SEM PRESENÇA DE VÃOS), ESPESSURA DE 25 MM. AF. 08/2022	M2	609,00	-	2. ED	EDIFICAÇÃO	60,90	60,90	60,90	60,90	60,90	60,90	60,90	60,90	60,90	60,90			
1.8.3.0.4.	EMBOÇO OU MASSA ÚNICA EM ARGAMASSA TRAÇO 1:2:8, PREPARO MECÂNICO COM BETONEIRA 400 L, APLICADA MANUALMENTE EM PANOS DE FACHADA COM PRESENÇA DE VÃOS, ESPESSURA DE 25 MM. AF. 08/2022	M2	607,00	-	2. ED	EDIFICAÇÃO	60,70	60,70	60,70	60,70	60,70	60,70	60,70	60,70	60,70	60,70			
1.8.4. FORROS																			
1.8.4.0.1.	FORRO EM RÉGUAS DE PVC, FRISADO, PARA AMBIENTES RESIDENCIAIS, INCLUSIVE ESTRUTURA UNIDIRECIONAL DE FIXAÇÃO. AF. 08/2023. PS	M2	718,00	-	2. ED	EDIFICAÇÃO	71,80	71,80	71,80	71,80	71,80	71,80	71,80	71,80	71,80	71,80			
1.9. PINTURA																			
1.9.1. PINTURAS INTERNAS																			
1.9.1.0.1.	FUNDO SELADOR ACRÍLICO, APLICAÇÃO MANUAL EM PAREDE, UMA DEMÃO. AF. 04/2023	M2	2.252,20	-	2. ED	EDIFICAÇÃO	225,22	225,22	225,22	225,22	225,22	225,22	225,22	225,22	225,22	225,22			
1.9.1.0.2.	FUNDO SELADOR ACRÍLICO, APLICAÇÃO MANUAL EM TETO, UMA DEMÃO. AF. 04/2023	M2	88,80	-	2. ED	EDIFICAÇÃO	8,88	8,88	8,88	8,88	8,88	8,88	8,88	8,88	8,88	8,88			
1.9.1.0.3.	PINTURA LÁTEX ACRÍLICA STANDARD, APLICAÇÃO MANUAL EM TETO, DUAS DEMÃOS. AF. 04/2023	M2	88,80	-	2. ED	EDIFICAÇÃO	8,88	8,88	8,88	8,88	8,88	8,88	8,88	8,88	8,88	8,88			
1.9.1.0.4.	PINTURA LÁTEX ACRÍLICA STANDARD, APLICAÇÃO MANUAL EM PAREDES, DUAS DEMÃOS. AF. 04/2023	M2	2.252,20	-	2. ED	EDIFICAÇÃO	225,22	225,22	225,22	225,22	225,22	225,22	225,22	225,22	225,22	225,22			



CAIXA

PLQ - PLANILHA DE LEVANTAMENTO DE QUANTIDADE
Memória de Cálculo - OGUGrau de Sigilo
#PUBLICOGrau de Sigilo
#PUBLICO

APELIDO DO EMPREENDIMENTO	Nº TransfereGOV	Nº OPERAÇÃO	PROponente / Tomador	Nº OPERAÇÃO	PROponente / Tomador	Nº OPERAÇÃO	PROponente
PROVISÃO HABITACIONAL NO MUNICÍPIO DE MAJOR SALES/RN	0	1106307-48	PREFEITURA DE MAJOR SALES	1106307-48	PREFEITURA DE MAJOR SALES	1106307-48	PREFEITURA

Item	Descrição	Unidade	Quantidade	Memória de Cálculo	Nº	Agrupador de Eventos	ETAPA 01: 02 HABITAÇÃO	ETAPA 02: 02 HABITAÇÃO	ETAPA 03: 02 HABITAÇÃO	ETAPA 04: 02 HABITAÇÃO	ETAPA 05: 02 HABITAÇÃO	ETAPA 06: 02 HABITAÇÃO	ETAPA 07: 02 HABITAÇÃO	ETAPA 08: 02 HABITAÇÃO	ETAPA 09: 02 HABITAÇÃO	ETAPA 10: 02 HABITAÇÃO	ETAPA 11: 02 HABITAÇÃO	ETAPA 12: 02 HABITAÇÃO	ETAPA 13: 02 HABITAÇÃO
PROVISÃO HABITACIONAL NO MUNICÍPIO DE MAJOR SALES/RN						TOTAL FINANC. POR FRENTE (R\$):	289.082,64	284.429,92	284.429,92	284.429,92	284.429,92	284.429,92	284.429,92	286.719,15	286.719,15	286.719,15	209.604,82	43.709,97	129.569,16
1.9.2.0.1.	PINTURAS EXTERNAS		-		2. ED	EDIFICAÇÃO	121,60	121,60	121,60	121,60	121,60	121,60	121,60	121,60	121,60	121,60			
1.9.2.0.2.	APLICAÇÃO MANUAL DE FUNDO SELADOR ACRÍLICO EM PAREDES EXTERNAS DE CASAS. AF: 03/2024	M2	1.216,00	-	2. ED	EDIFICAÇÃO	121,60	121,60	121,60	121,60	121,60	121,60	121,60	121,60	121,60	121,60			
1.9.3.0.1.	PINTURA LÁTEX ACRÍLICA STANDARD, APLICAÇÃO MANUAL EM PAREDES, DUAS DEMÃOS. AF: 04/2023	M2	1.216,00	-	2. ED	EDIFICAÇÃO	121,60	121,60	121,60	121,60	121,60	121,60	121,60	121,60	121,60	121,60			
1.9.3.0.2.	PINTURA ESQUADRIAS		-		2. ED	EDIFICAÇÃO	29,92	29,92	29,92	29,92	29,92	29,92	29,92	29,92	29,92	29,92			
1.9.3.0.3.	LIXAMENTO DE MADEIRA PARA APLICAÇÃO DE FUNDO OU PINTURA. AF: 01/2021	M2	299,20	-	2. ED	EDIFICAÇÃO	29,92	29,92	29,92	29,92	29,92	29,92	29,92	29,92	29,92	29,92			
1.10.0.1.	PINTURA FUNDO NIVELADOR ALQUÍDICO BRANCO EM MADEIRA. AF: 01/2021	M2	299,20	-	2. ED	EDIFICAÇÃO	29,92	29,92	29,92	29,92	29,92	29,92	29,92	29,92	29,92	29,92			
1.10.0.2.	PINTURA TINTA DE ACABAMENTO (PIGMENTADA) ESMALTE SINTÉTICO ACETINADO EM MADEIRA, 2 DEMÃOS. AF: 01/2021	M2	299,20	-	2. ED	EDIFICAÇÃO	29,92	29,92	29,92	29,92	29,92	29,92	29,92	29,92	29,92	29,92			
1.10.1.0.1.	COMPACTAÇÃO MECÂNICA DE SOLO PARA EXECUÇÃO DE RADIER, PISO DE CONCRETO OU LAJE SOBRE SOLO, COM COMPACTADOR DE SOLOS TIPO PLACA VIBRATÓRIA. AF: 09/2021	M2	1.077,40	-	2. ED	EDIFICAÇÃO	107,74	107,74	107,74	107,74	107,74	107,74	107,74	107,74	107,74	107,74			
1.10.1.0.2.	LASTRO COM MATERIAL GRANULAR (PEDRA BRITADA N.3), APLICADO EM PISOS OU LAJES SOBRE SOLO, ESPESSURA DE 10 CM. AF: 01/2024	M3	107,80	-	2. ED	EDIFICAÇÃO	10,78	10,78	10,78	10,78	10,78	10,78	10,78	10,78	10,78	10,78			
1.10.1.0.3.	CAMADA SEPARADORA PARA EXECUÇÃO DE RADIER, PISO DE CONCRETO OU LAJE SOBRE SOLO, EM LONA PLÁSTICA. AF: 09/2021	M2	1.077,40	-	2. ED	EDIFICAÇÃO	107,74	107,74	107,74	107,74	107,74	107,74	107,74	107,74	107,74	107,74			
1.10.1.0.4.	LASTRO DE CONCRETO MAGRO, APLICADO EM PISOS, LAJES SOBRE SOLO OU RADIER, ESPESSURA DE 5 CM. AF: 01/2024	M2	1.077,40	-	2. ED	EDIFICAÇÃO	107,74	107,74	107,74	107,74	107,74	107,74	107,74	107,74	107,74	107,74			
1.10.1.0.5.	CONTRAPISO EM ARGAMASSA TRAÇO 1:4 (CIMENTO E AREIA), PREPARO MECÂNICO COM BETONEIRA 400 L, APLICADO EM ÁREAS MOLHADAS SOBRE LAJE, ADERIDO, ACABAMENTO NÃO REFORÇADO, ESPESSURA 3CM. AF: 07/2021	M2	302,60	-	2. ED	EDIFICAÇÃO	30,26	30,26	30,26	30,26	30,26	30,26	30,26	30,26	30,26	30,26			
1.10.1.0.6.	CONTRAPISO EM ARGAMASSA TRAÇO 1:4 (CIMENTO E AREIA), PREPARO MECÂNICO COM BETONEIRA 400 L, APLICADO EM ÁREAS SECAS SOBRE LAJE, ADERIDO, ACABAMENTO NÃO REFORÇADO, ESPESSURA 3CM. AF: 07/2021	M2	646,80	-	2. ED	EDIFICAÇÃO	64,68	64,68	64,68	64,68	64,68	64,68	64,68	64,68	64,68	64,68			
1.10.1.0.7.	REVESTIMENTO CERÂMICO PARA PISO COM PLACAS TIPO ESMALTADA DE DIMENSÕES 35X35 CM APLICADA EM AMBIENTES DE ÁREA ENTRE 5 M2 E 10 M2. AF: 02/2023 PE	M2	336,00	-	2. ED	EDIFICAÇÃO	33,60	33,60	33,60	33,60	33,60	33,60	33,60	33,60	33,60	33,60			
1.10.1.0.8.	REVESTIMENTO CERÂMICO PARA PISO COM PLACAS TIPO ESMALTADA DE DIMENSÕES 35X35 CM APLICADA EM AMBIENTES DE ÁREA MAIOR QUE 10 M2. AF: 02/2023 PE	M2	382,00	-	2. ED	EDIFICAÇÃO	38,20	38,20	38,20	38,20	38,20	38,20	38,20	38,20	38,20	38,20			
1.10.1.0.9.	REVESTIMENTO CERÂMICO PARA PISO COM PLACAS TIPO ESMALTADA DE DIMENSÕES 35X35 CM APLICADA EM AMBIENTES DE ÁREA MENOR QUE 5 M2. AF: 02/2023 PE	M2	231,20	-	2. ED	EDIFICAÇÃO	23,12	23,12	23,12	23,12	23,12	23,12	23,12	23,12	23,12	23,12			
1.10.2.0.1.	CIMENTADOS		-		2. ED	EDIFICAÇÃO	32,30	32,30	32,30	32,30	32,30	32,30	32,30	32,30	32,30	32,30			
1.10.2.0.2.	COMPACTAÇÃO MECÂNICA DE SOLO PARA EXECUÇÃO DE RADIER, PISO DE CONCRETO OU LAJE SOBRE SOLO, COM COMPACTADOR DE SOLOS TIPO PLACA VIBRATÓRIA. AF: 09/2021	M2	323,00	-	2. ED	EDIFICAÇÃO	2,26	2,26	2,26	2,26	2,26	2,26	2,26	2,26	2,26	2,26			
1.10.3.0.1.	EXECUÇÃO DE PASSEIO (CALÇADA) OU PISO DE CONCRETO COM CONCRETO MOLDADO IN LOCO, FEITO EM OBRA, ACABAMENTO CONVENCIONAL, NÃO ARMADO. AF: 08/2022	M3	22,60	-	2. ED	EDIFICAÇÃO	5,04	5,04	5,04	5,04	5,04	5,04	5,04	5,04	5,04	5,04			
1.10.3.0.2.	RODAPES, SOLEIRAS E PEITORIS		-		2. ED	EDIFICAÇÃO	74,50	74,50	74,50	74,50	74,50	74,50	74,50	74,50	74,50	74,50			
1.10.3.0.3.	SOLEIRA EM MÁRMORE, LARGURA 15 CM, ESPESSURA 2,0 CM. AF: 09/2020	M	50,40	-	2. ED	EDIFICAÇÃO	13,00	13,00	13,00	13,00	13,00	13,00	13,00	13,00	13,00	13,00			
1.11.0.1.1.	RODAPÉ CERÂMICO DE 7CM DE ALTURA COM PLACAS TIPO ESMALTADA DE DIMENSÕES 35X35CM. AF: 02/2023	M	745,00	-	2. ED	EDIFICAÇÃO	4,00	4,00	4,00	4,00	4,00	4,00	4,00	4,00	4,00	4,00			
1.11.0.1.2.	PEITORIL LINEAR EM GRANITO OU MÁRMORE, L = 15CM, ASSENTADO COM ARGAMASSA 1:6 COM ADITIVO. AF: 11/2020	M	130,00	-	2. ED	EDIFICAÇÃO	2,00	2,00	2,00	2,00	2,00	2,00	2,00	2,00	2,00	2,00			
1.11.1.1.1.	INSTALAÇÕES		-		2. ED	EDIFICAÇÃO	2,00	2,00	2,00	2,00	2,00	2,00	2,00	2,00	2,00	2,00			
1.11.1.1.2.	ELETRICAS / TELEFÔNICAS		-		2. ED	EDIFICAÇÃO	4,00	4,00	4,00	4,00	4,00	4,00	4,00	4,00	4,00	4,00			
1.11.1.1.3.	CENTRO DE DISTRIBUIÇÃO		-		2. ED	EDIFICAÇÃO	2,00	2,00	2,00	2,00	2,00	2,00	2,00	2,00	2,00	2,00			
1.11.1.1.4.	DISJUNTOR MONOPOLAR TIPO DIN, CORRENTE NOMINAL DE 10A - FORNECIMENTO E INSTALAÇÃO. AF: 07/2025	UN	40,00	-	2. ED	EDIFICAÇÃO	2,00	2,00	2,00	2,00	2,00	2,00	2,00	2,00	2,00	2,00			
1.11.1.1.5.	DISJUNTOR MONOPOLAR TIPO DIN, CORRENTE NOMINAL DE 16A - FORNECIMENTO E INSTALAÇÃO. AF: 07/2025	UN	20,00	-	2. ED	EDIFICAÇÃO	2,00	2,00	2,00	2,00	2,00	2,00	2,00	2,00	2,00	2,00			
1.11.1.1.6.	DISJUNTOR MONOPOLAR TIPO DIN, CORRENTE NOMINAL DE 25A - FORNECIMENTO E INSTALAÇÃO. AF: 07/2025	UN	20,00	-	2. ED	EDIFICAÇÃO	2,00	2,00	2,00	2,00	2,00	2,00	2,00	2,00	2,00	2,00			
1.11.1.1.7.	DISJUNTOR MONOPOLAR TIPO DIN, CORRENTE NOMINAL DE 50A - FORNECIMENTO E INSTALAÇÃO. AF: 07/2025	UN	20,00	-	2. ED	EDIFICAÇÃO	4,00	4,00	4,00	4,00	4,00	4,00	4,00	4,00	4,00	4,00			
1.11.1.1.8.	DISJUNTOR BIPOLAR TIPO DR, CORRENTE NOMINAL DE 25A - FORNECIMENTO E INSTALAÇÃO. AF: 10/2020	UN	40,00	-	2. ED	EDIFICAÇÃO	2,00	2,00	2,00	2,00	2,00	2,00	2,00	2,00	2,00	2,00			
1.11.1.1.9.	ENTRADA DE ENERGIA ELÉTRICA, AÉREA, MONOFÁSICA, COM CAIXA DE EMBUTIR, CABO DE 10 MM2 E DISJUNTOR DIN 50A (NÃO INCLUSO O POSTE DE CONCRETO). AF: 07/2020 PS	UN	20,00	-	2. ED	EDIFICAÇÃO	2,00	2,00	2,00	2,00	2,00	2,00	2,00	2,00	2,00	2,00			
1.11.1.1.10.	QUADRO DE DISTRIBUIÇÃO DE LUZ EM PVC PARA 12 DISJUNTORES - FORNECIMENTO E INSTALAÇÃO. REF.: SINAPI/RN-101873	UN	20,00	-	2. ED	EDIFICAÇÃO	2,00	2,00	2,00	2,00	2,00	2,00	2,00	2,00	2,00	2,00			



CAIXA

PLQ - PLANILHA DE LEVANTAMENTO DE QUANTIDADE

Memória de Cálculo - OGU

Grau de Sigilo
#PUBLICOGrau de Sigilo
#PUBLICO

APELIDO DO EMPREENDIMENTO	Nº TransfereGOV	Nº OPERAÇÃO	PROponente / TOMADOR	Nº OPERAÇÃO	PROponente / TOMADOR	Nº OPERAÇÃO	PROponente
PROVISÃO HABITACIONAL NO MUNICÍPIO DE MAJOR SALES/RN	0	1106307-48	PREFEITURA DE MAJOR SALES	1106307-48	PREFEITURA DE MAJOR SALES	1106307-48	PREFEITURA

Item	Descrição	Unidade	Quantidade	Memória de Cálculo	Nº	Agrupador de Eventos	ETAPA 01: 02 HABITAÇÃO S	ETAPA 02: 02 HABITAÇÃO S	ETAPA 03: 02 HABITAÇÃO S	ETAPA 04: 02 HABITAÇÃO S	ETAPA 05: 02 HABITAÇÃO S	ETAPA 06: 02 HABITAÇÃO S	ETAPA 07: 02 HABITAÇÃO S	ETAPA 08: 02 HABITAÇÃO S	ETAPA 09: 02 HABITAÇÃO S	ETAPA 10: 02 HABITAÇÃO S	ETAPA 11: 02 HABITAÇÃO S	ETAPA 12: 02 HABITAÇÃO S	ETAPA 13: 02 HABITAÇÃO S
PROVISÃO HABITACIONAL NO MUNICÍPIO DE MAJOR SALES/RN						TOTAL FINANC. POR FRENTE (R\$):	289.082,64	284.429,92	284.429,92	284.429,92	284.429,92	284.429,92	284.429,92	286.719,15	286.719,15	286.719,15	209.604,82	43.709,97	129.569,16
1.1.1.1.2.	ILUMINAÇÃO, TOMADAS E INTERRUPTORES		-																
1.1.1.1.2.1.	LUMINÁRIA TIPO PLAFON CIRCULAR, DE SOBREPOR, COM LED DE 12/13 W - FORNECIMENTO E INSTALAÇÃO. AF. 09/2024	UN	140,00	-	2. ED	EDIFICAÇÃO	14,00	14,00	14,00	14,00	14,00	14,00	14,00	14,00	14,00	14,00			
1.1.1.1.2.2.	INTERRUPTOR SIMPLES (1 MÓDULO), 10A/250V, INCLUINDO SUPORTE E PLACA - FORNECIMENTO E INSTALAÇÃO. AF. 03/2023	UN	100,00	-	2. ED	EDIFICAÇÃO	10,00	10,00	10,00	10,00	10,00	10,00	10,00	10,00	10,00	10,00			
1.1.1.1.2.3.	INTERRUPTOR SIMPLES (2 MÓDULOS), 10A/250V, INCLUINDO SUPORTE E PLACA - FORNECIMENTO E INSTALAÇÃO. AF. 03/2023	UN	20,00	-	2. ED	EDIFICAÇÃO	2,00	2,00	2,00	2,00	2,00	2,00	2,00	2,00	2,00	2,00			
1.1.1.1.2.4.	TOMADA BAIXA DE EMBUTIR (1 MÓDULO), 2P+T 10 A, INCLUINDO SUPORTE E PLACA - FORNECIMENTO E INSTALAÇÃO. AF. 03/2023	UN	200,00	-	2. ED	EDIFICAÇÃO	20,00	20,00	20,00	20,00	20,00	20,00	20,00	20,00	20,00	20,00			
1.1.1.1.2.5.	TOMADA MÉDIA DE EMBUTIR (1 MÓDULO), 2P+T 10 A, INCLUINDO SUPORTE E PLACA - FORNECIMENTO E INSTALAÇÃO. AF. 03/2023	UN	120,00	-	2. ED	EDIFICAÇÃO	12,00	12,00	12,00	12,00	12,00	12,00	12,00	12,00	12,00	12,00			
1.1.1.1.2.6.	TOMADA ALTA DE EMBUTIR (1 MÓDULO), 2P+T 20 A, INCLUINDO SUPORTE E PLACA - FORNECIMENTO E INSTALAÇÃO. AF. 03/2023	UN	20,00	-	2. ED	EDIFICAÇÃO	2,00	2,00	2,00	2,00	2,00	2,00	2,00	2,00	2,00	2,00			
1.1.1.1.2.7.	INTERRUPTOR PULSADOR CAMPAINHA (1 MÓDULO), 10A/250V, INCLUINDO SUPORTE E PLACA - FORNECIMENTO E INSTALAÇÃO. AF. 03/2023	UN	20,00	-	2. ED	EDIFICAÇÃO	2,00	2,00	2,00	2,00	2,00	2,00	2,00	2,00	2,00	2,00			
1.1.1.1.2.8.	CAMPAINHA CIGARRA (1 MÓDULO), 10A/250V, INCLUINDO SUPORTE E PLACA - FORNECIMENTO E INSTALAÇÃO. AF. 03/2023	UN	20,00	-	2. ED	EDIFICAÇÃO	2,00	2,00	2,00	2,00	2,00	2,00	2,00	2,00	2,00	2,00			
1.1.1.1.2.9.	ESPELHO / PLACA CEGA 4" X 2", PARA INSTALAÇÃO DE TOMADAS E INTERRUPTORES	UN	40,00	-	2. ED	EDIFICAÇÃO	4,00	4,00	4,00	4,00	4,00	4,00	4,00	4,00	4,00	4,00			
1.1.1.1.2.10.	CAIXA RETANGULAR 4" X 2" BAIXA (0,30 M DO PISO), PVC, INSTALADA EM PAREDE - FORNECIMENTO E INSTALAÇÃO. AF. 03/2023	UN	240,00	-	2. ED	EDIFICAÇÃO	24,00	24,00	24,00	24,00	24,00	24,00	24,00	24,00	24,00	24,00			
1.1.1.1.2.11.	CAIXA RETANGULAR 4" X 2" MÉDIA (1,30 M DO PISO), PVC, INSTALADA EM PAREDE - FORNECIMENTO E INSTALAÇÃO. AF. 03/2023	UN	260,00	-	2. ED	EDIFICAÇÃO	26,00	26,00	26,00	26,00	26,00	26,00	26,00	26,00	26,00	26,00			
1.1.1.1.2.12.	CAIXA RETANGULAR 4" X 2" ALTA (2,00 M DO PISO), PVC, INSTALADA EM PAREDE - FORNECIMENTO E INSTALAÇÃO. AF. 03/2023	UN	40,00	-	2. ED	EDIFICAÇÃO	4,00	4,00	4,00	4,00	4,00	4,00	4,00	4,00	4,00	4,00			
1.1.1.1.2.13.	CAIXA OCTOGONAL 3" X 3", PVC, INSTALADA EM LAJE - FORNECIMENTO E INSTALAÇÃO. AF. 03/2023	UN	140,00	-	2. ED	EDIFICAÇÃO	14,00	14,00	14,00	14,00	14,00	14,00	14,00	14,00	14,00	14,00			
1.1.1.1.3.	FIOS E CABOS		-																
1.1.1.1.3.1.	CABO DE COBRE FLEXÍVEL ISOLADO, 1,5 MM², ANTI-CHAMA 450/750 V, PARA CIRCUITOS TERMINAIS - FORNECIMENTO E INSTALAÇÃO. AF. 03/2023	M	1.958,00	-	2. ED	EDIFICAÇÃO	195,80	195,80	195,80	195,80	195,80	195,80	195,80	195,80	195,80	195,80			
1.1.1.1.3.2.	CABO DE COBRE FLEXÍVEL ISOLADO, 2,5 MM², ANTI-CHAMA 450/750 V, PARA CIRCUITOS TERMINAIS - FORNECIMENTO E INSTALAÇÃO. AF. 03/2023	M	5.176,00	-	2. ED	EDIFICAÇÃO	517,60	517,60	517,60	517,60	517,60	517,60	517,60	517,60	517,60	517,60			
1.1.1.1.3.3.	CABO DE COBRE FLEXÍVEL ISOLADO, 4 MM², ANTI-CHAMA 450/750 V, PARA CIRCUITOS TERMINAIS - FORNECIMENTO E INSTALAÇÃO. AF. 03/2023	M	496,00	-	2. ED	EDIFICAÇÃO	49,60	49,60	49,60	49,60	49,60	49,60	49,60	49,60	49,60	49,60			
1.1.1.1.3.4.	CABO DE COBRE ISOLADO, 10 MM², ANTI-CHAMA 450/750 V, INSTALADO EM ELETROCALHA OU PERFILADO - FORNECIMENTO E INSTALAÇÃO. AF. 07/2025	M	518,00	-	2. ED	EDIFICAÇÃO	51,80	51,80	51,80	51,80	51,80	51,80	51,80	51,80	51,80	51,80			
1.1.1.1.3.5.	CABO DE COBRE FLEXÍVEL ISOLADO, 10 MM², 0,6/1,0 KV, PARA REDE AÉREA DE DISTRIBUIÇÃO DE ENERGIA ELÉTRICA DE BAIXA TENSÃO - FORNECIMENTO E INSTALAÇÃO. AF. 07/2020	M	166,00	-	2. ED	EDIFICAÇÃO	16,60	16,60	16,60	16,60	16,60	16,60	16,60	16,60	16,60	16,60			
1.1.1.1.3.6.	ELETRODUTO FLEXÍVEL CORRUGADO, PVC, DN 25 MM (3/4"), PARA CIRCUITOS TERMINAIS, INSTALADO EM FORRO - FORNECIMENTO E INSTALAÇÃO. AF. 03/2023	M	894,00	-	2. ED	EDIFICAÇÃO	89,40	89,40	89,40	89,40	89,40	89,40	89,40	89,40	89,40	89,40			
1.1.1.1.3.7.	ELETRODUTO FLEXÍVEL CORRUGADO, PVC, DN 25 MM (3/4"), PARA CIRCUITOS TERMINAIS, INSTALADO EM PAREDE - FORNECIMENTO E INSTALAÇÃO. AF. 03/2023	M	1.166,00	-	2. ED	EDIFICAÇÃO	116,60	116,60	116,60	116,60	116,60	116,60	116,60	116,60	116,60	116,60			
1.1.1.1.3.8.	ELETRODUTO FLEXÍVEL CORRUGADO REFORÇADO, PVC, DN 25 MM (3/4"), PARA CIRCUITOS TERMINAIS, INSTALADO EM LAJE - FORNECIMENTO E INSTALAÇÃO. AF. 03/2023	M	441,20	-	2. ED	EDIFICAÇÃO	44,12	44,12	44,12	44,12	44,12	44,12	44,12	44,12	44,12	44,12			
1.1.1.1.3.9.	RASGO LINEAR MANUAL EM ALVENARIA, PARA ELETRODUTOS, DIÂMETROS MENORES OU IGUAIS A 40 MM. AF. 09/2023	M	1.166,00	-	2. ED	EDIFICAÇÃO	116,60	116,60	116,60	116,60	116,60	116,60	116,60	116,60	116,60	116,60			
1.1.1.2.	HIDRÁULICAS / GÁS / INCÊNDIO		-																
1.1.1.2.1.	TUBULAÇÕES E CONEXÕES		-																
1.1.1.2.1.1.	JOELHO 90 GRAUS COM BUCHA DE LATÃO, PVC, SOLDÁVEL, DN 25MM, X 1/2 INSTALADO EM RAMAL OU SUB-RAMAL DE ÁGUA - FORNECIMENTO E INSTALAÇÃO. AF. 06/2022	UN	140,00	-	2. ED	EDIFICAÇÃO	14,00	14,00	14,00	14,00	14,00	14,00	14,00	14,00	14,00	14,00			
1.1.1.2.1.2.	JOELHO 90 GRAUS, PVC, SOLDÁVEL, DN 25MM, INSTALADO EM RAMAL DE DISTRIBUIÇÃO DE ÁGUA - FORNECIMENTO E INSTALAÇÃO. AF. 06/2022	UN	160,00	-	2. ED	EDIFICAÇÃO	16,00	16,00	16,00	16,00	16,00	16,00	16,00	16,00	16,00	16,00			
1.1.1.2.1.3.	TE, PVC, SOLDÁVEL, DN 25MM, INSTALADO EM RAMAL OU SUB-RAMAL DE ÁGUA - FORNECIMENTO E INSTALAÇÃO. AF. 06/2022	UN	80,00	-	2. ED	EDIFICAÇÃO	8,00	8,00	8,00	8,00	8,00	8,00	8,00	8,00	8,00	8,00			
1.1.1.2.1.4.	ADAPTADOR CURTO COM BOLSA E ROSCA PARA REGISTRO, PVC, SOLDÁVEL, DN 25MM X 3/4, INSTALADO EM RAMAL OU SUB-RAMAL DE ÁGUA - FORNECIMENTO E INSTALAÇÃO. AF. 06/2022	UN	160,00	-	2. ED	EDIFICAÇÃO	16,00	16,00	16,00	16,00	16,00	16,00	16,00	16,00	16,00	16,00			
1.1.1.2.1.5.	TUBO, PVC, SOLDÁVEL, DE 25MM, INSTALADO EM PRUMADA DE ÁGUA - FORNECIMENTO E INSTALAÇÃO. AF. 06/2022	M	102,00	-	2. ED	EDIFICAÇÃO	10,20	10,20	10,20	10,20	10,20	10,20	10,20	10,20	10,20	10,20			
1.1.1.2.1.6.	TUBO, PVC, SOLDÁVEL, DE 25MM, INSTALADO EM RAMAL OU SUB-RAMAL DE ÁGUA - FORNECIMENTO E INSTALAÇÃO. AF. 06/2022	M	174,00	-	2. ED	EDIFICAÇÃO	17,40	17,40	17,40	17,40	17,40	17,40	17,40	17,40	17,40	17,40			



CAIXA

PLQ - PLANILHA DE LEVANTAMENTO DE QUANTIDADE
Memória de Cálculo - OGUGrau de Sigilo
#PUBLICOGrau de Sigilo
#PUBLICO

APELIDO DO EMPREENDIMENTO	Nº TransfereGOV	Nº OPERAÇÃO	PROponente / Tomador	Nº OPERAÇÃO	PROponente / Tomador	Nº OPERAÇÃO	PROponente
PROVISÃO HABITACIONAL NO MUNICÍPIO DE MAJOR SALES/RN	0	1106307-48	PREFEITURA DE MAJOR SALES	1106307-48	PREFEITURA DE MAJOR SALES	1106307-48	PREFEITURA

					Nº	Agrupador de Eventos	FRENTES DE OBRA:												
Item	Descrição	Unidade	Quantidade	Memória de Cálculo			ETAPA 01: 02 HABITAÇÃO S	ETAPA 02: 02 HABITAÇÃO S	ETAPA 03: 02 HABITAÇÃO S	ETAPA 04: 02 HABITAÇÃO S	ETAPA 05: 02 HABITAÇÃO S	ETAPA 06: 02 HABITAÇÃO S	ETAPA 07: 02 HABITAÇÃO S	ETAPA 08: 02 HABITAÇÃO S ADAPTADAS	ETAPA 09: 02 HABITAÇÃO S ADAPTADAS	ETAPA 10: 02 HABITAÇÃO S ADAPTADAS	ETAPA 11: PAVIMENTAÇÃO RUA C/ 10% DE ROLCHA	ETAPA 12: PAVIMENTAÇÃO RUA PROJETADA 01	ETAPA 13: PAVIMENTAÇÃO RUA PROJETADA 02
PROVISÃO HABITACIONAL NO MUNICÍPIO DE MAJOR SALES/RN					2	EDIFICAÇÃO	TOTAL FINANC. POR FRETE (R\$):												
1.1.1.2.1.7.	FORNECIMENTO E INSTALAÇÃO DE PRESSURIZADOR ACOPLADO AO CHUVEIRO (TENSÃO: 220V - PRESSÃO MINIMA: 0,7MCA / PRESSÃO MÁXIMA: 2,5MCA - ENTRADA 1/2" / SAÍDA 1/2")	UN	20,00				289.082,64	284.429,92	284.429,92	284.429,92	284.429,92	284.429,92	284.429,92	286.719,15	286.719,15	286.719,15	209.604,82	43.709,97	129.569,16
1.1.1.2.2. REGISTROS					2	EDIFICAÇÃO													
1.1.1.2.2.1.	REGISTRO DE PRESSÃO BRUTO, LATÃO, ROSCÁVEL, 3/4", COM ACABAMENTO E CANOPLA CROMADOS - FORNECIMENTO E INSTALAÇÃO. AF_ 08/2021	UN	20,00	-			2,00	2,00	2,00	2,00	2,00	2,00	2,00	2,00	2,00	2,00			
1.1.1.2.2.2.	REGISTRO DE GAVETA BRUTO, LATÃO, ROSCÁVEL, 3/4", COM ACABAMENTO E CANOPLA CROMADOS - FORNECIMENTO E INSTALAÇÃO. AF_ 08/2021	UN	60,00	-	6,00	6,00	6,00	6,00	6,00	6,00	6,00	6,00	6,00	6,00	6,00				
1.1.1.2.2.3.	REGISTRO DE ESFERA, PVC, SOLDÁVEL, COM VOLANTE, DN 32 MM - FORNECIMENTO E INSTALAÇÃO. AF_ 08/2021	UN	40,00	-	4,00	4,00	4,00	4,00	4,00	4,00	4,00	4,00	4,00	4,00	4,00				
1.1.1.2.2.4.	ENGATE FLEXIVEL EM PLÁSTICO BRANCO, 1/2" X 40CM - FORNECIMENTO E INSTALAÇÃO. AF_ 01/2020	UN	80,00	-	8,00	8,00	8,00	8,00	8,00	8,00	8,00	8,00	8,00	8,00	8,00				
1.1.1.2.3. ENTRADA / ALIMENTAÇÃO					2	EDIFICAÇÃO													
1.1.1.2.3.1.	KIT CAVALETE PARA MEDIÇÃO DE ÁGUA - ENTRADA INDIVIDUALIZADA, EM PVC 25 MM (3/4"), PARA 1 MEDIDOR - FORNECIMENTO E INSTALAÇÃO (EXCLUSIVE HIDRÔMETRO). AF_ 03/2024	UN	20,00	-			2,00	2,00	2,00	2,00	2,00	2,00	2,00	2,00	2,00	2,00			
1.1.1.2.3.2.	CAIXA DE EMBUTIR EM POLICARBONATO PARA ABRIGO DE HIDRÔMETRO - FORNECIMENTO E INSTALAÇÃO (EXCLUSIVE HIDRÔMETRO). AF_ 03/2024	UN	20,00	-	2,00	2,00	2,00	2,00	2,00	2,00	2,00	2,00	2,00	2,00	2,00				
1.1.1.2.3.3.	REGISTRO DE GAVETA BRUTO, LATÃO, ROSCÁVEL, 3/4" - FORNECIMENTO E INSTALAÇÃO. AF_ 08/2021	UN	20,00	-	2,00	2,00	2,00	2,00	2,00	2,00	2,00	2,00	2,00	2,00	2,00				
1.1.1.2.3.4.	TUBO, PVC, SOLDÁVEL, DE 25MM, INSTALADO EM RAMAL DE DISTRIBUIÇÃO DE ÁGUA - FORNECIMENTO E INSTALAÇÃO. AF_ 06/2022	M	135,00	-	13,50	13,50	13,50	13,50	13,50	13,50	13,50	13,50	13,50	13,50	13,50				
1.1.1.2.3.5.	TUBO, PVC, SOLDÁVEL, DE 25MM, INSTALADO EM PRUMADA DE ÁGUA - FORNECIMENTO E INSTALAÇÃO. AF_ 06/2022	M	60,00	-	6,00	6,00	6,00	6,00	6,00	6,00	6,00	6,00	6,00	6,00	6,00				
1.1.1.2.3.6.	JOELHO 90 GRAUS, PVC, SOLDÁVEL, DN 25MM, INSTALADO EM RAMAL DE DISTRIBUIÇÃO DE ÁGUA - FORNECIMENTO E INSTALAÇÃO. AF_ 06/2022	UN	40,00	-	4,00	4,00	4,00	4,00	4,00	4,00	4,00	4,00	4,00	4,00	4,00				
1.1.1.2.3.7.	TE, PVC, SOLDÁVEL, DN 25MM, INSTALADO EM RAMAL DE DISTRIBUIÇÃO DE ÁGUA - FORNECIMENTO E INSTALAÇÃO. AF_ 06/2022	UN	20,00	-	2,00	2,00	2,00	2,00	2,00	2,00	2,00	2,00	2,00	2,00	2,00				
1.1.1.2.4. CAIXA D'ÁGUA E BARRILETE					2	EDIFICAÇÃO													
1.1.1.2.4.1.	CAIXA D'ÁGUA EM POLIETILENO, 500 LITROS - FORNECIMENTO E INSTALAÇÃO. AF_ 06/2021	UN	20,00	-			2,00	2,00	2,00	2,00	2,00	2,00	2,00	2,00	2,00	2,00	2,00		
1.1.1.2.4.2.	FURO EM CAIXA D'ÁGUA COM ESPESSURA DE 2 ATÉ 5 MM E DIÂMETRO DE 25 MM. AF_ 06/2021	UN	20,00	-	2,00	2,00	2,00	2,00	2,00	2,00	2,00	2,00	2,00	2,00	2,00				
1.1.1.2.4.3.	FURO EM CAIXA D'ÁGUA COM ESPESSURA DE 2 ATÉ 5 MM E DIÂMETRO DE 32 MM. AF_ 06/2021	UN	40,00	-	4,00	4,00	4,00	4,00	4,00	4,00	4,00	4,00	4,00	4,00	4,00				
1.1.1.2.4.4.	ADAPTADOR COM FLANGE E ANEL DE VEDAÇÃO, PVC, SOLDÁVEL, DN 25 MM X 3/4", INSTALADO EM RESERVAÇÃO PREDIAL DE ÁGUA - FORNECIMENTO E INSTALAÇÃO. AF_ 04/2024	UN	20,00	-	2,00	2,00	2,00	2,00	2,00	2,00	2,00	2,00	2,00	2,00	2,00				
1.1.1.2.4.5.	ADAPTADOR COM FLANGE E ANEL DE VEDAÇÃO, PVC, SOLDÁVEL, DN 32 MM X 1", INSTALADO EM RESERVAÇÃO PREDIAL DE ÁGUA - FORNECIMENTO E INSTALAÇÃO. AF_ 04/2024	UN	40,00	-	4,00	4,00	4,00	4,00	4,00	4,00	4,00	4,00	4,00	4,00	4,00				
1.1.1.2.4.6.	TORNEIRA DE BOIA PARA CAIXA D'ÁGUA, ROSCÁVEL, 3/4" - FORNECIMENTO E INSTALAÇÃO. AF_ 08/2021	UN	20,00	-	2,00	2,00	2,00	2,00	2,00	2,00	2,00	2,00	2,00	2,00	2,00				
1.1.1.2.4.7.	JOELHO 90 GRAUS, PVC, SOLDÁVEL, DN 25MM, INSTALADO EM RAMAL DE DISTRIBUIÇÃO DE ÁGUA - FORNECIMENTO E INSTALAÇÃO. AF_ 06/2022	UN	160,00	-	16,00	16,00	16,00	16,00	16,00	16,00	16,00	16,00	16,00	16,00	16,00				
1.1.1.2.4.8.	JOELHO 90 GRAUS, PVC, SOLDÁVEL, DN 32MM, INSTALADO EM RAMAL DE DISTRIBUIÇÃO DE ÁGUA - FORNECIMENTO E INSTALAÇÃO. AF_ 06/2022	UN	80,00	-	8,00	8,00	8,00	8,00	8,00	8,00	8,00	8,00	8,00	8,00	8,00				
1.1.1.2.4.9.	JOELHO 45 GRAUS, PVC, SOLDÁVEL, DN 32MM, INSTALADO EM RAMAL DE DISTRIBUIÇÃO DE ÁGUA - FORNECIMENTO E INSTALAÇÃO. AF_ 06/2022	UN	20,00	-	2,00	2,00	2,00	2,00	2,00	2,00	2,00	2,00	2,00	2,00	2,00				
1.1.1.2.4.10.	BUCHA DE REDUÇÃO, CURTA, PVC, SOLDÁVEL, DN 32 X 25 MM, INSTALADO EM RAMAL DE DISTRIBUIÇÃO DE ÁGUA - FORNECIMENTO E INSTALAÇÃO. AF_ 06/2022	UN	40,00	-	4,00	4,00	4,00	4,00	4,00	4,00	4,00	4,00	4,00	4,00	4,00				
1.1.1.2.4.11.	TE, PVC, SOLDÁVEL, DN 32MM, INSTALADO EM RAMAL DE DISTRIBUIÇÃO DE ÁGUA - FORNECIMENTO E INSTALAÇÃO. AF_ 06/2022	UN	60,00	-	6,00	6,00	6,00	6,00	6,00	6,00	6,00	6,00	6,00	6,00	6,00				
1.1.1.2.4.12.	TÉ DE REDUÇÃO, PVC, SOLDÁVEL, DN 32MM X 25MM, INSTALADO EM RAMAL DE DISTRIBUIÇÃO DE ÁGUA - FORNECIMENTO E INSTALAÇÃO. AF_ 06/2022	UN	20,00	-	2,00	2,00	2,00	2,00	2,00	2,00	2,00	2,00	2,00	2,00	2,00				
1.1.1.2.4.13.	TUBO, PVC, SOLDÁVEL, DE 25MM, INSTALADO EM RAMAL DE DISTRIBUIÇÃO DE ÁGUA - FORNECIMENTO E INSTALAÇÃO. AF_ 06/2022	M	88,00	-	8,80	8,80	8,80	8,80	8,80	8,80	8,80	8,80	8,80	8,80	8,80				
1.1.1.2.4.14.	TUBO, PVC, SOLDÁVEL, DE 32MM, INSTALADO EM RAMAL DE DISTRIBUIÇÃO DE ÁGUA - FORNECIMENTO E INSTALAÇÃO. AF_ 06/2022	M	211,00	-	21,10	21,10	21,10	21,10	21,10	21,10	21,10	21,10	21,10	21,10	21,10				

PLQ - PLANILHA DE LEVANTAMENTO DE QUANTIDADE
Memória de Cálculo - OGUGrau de Sigilo
#PUBLICOGrau de Sigilo
#PUBLICO

APELIDO DO EMPREENDIMENTO	Nº TransfereGOV	Nº OPERAÇÃO	PROponente / Tomador	Nº OPERAÇÃO	PROponente / Tomador	Nº OPERAÇÃO	PROponente
PROVISÃO HABITACIONAL NO MUNICÍPIO DE MAJOR SALES/RN	0	1106307-48	PREFEITURA DE MAJOR SALES	1106307-48	PREFEITURA DE MAJOR SALES	1106307-48	PREFEITURA

Item	Descrição	Unidade	Quantidade	Memória de Cálculo	Nº	Agrupador de Eventos	ETAPA 01: 02 HABITAÇÃO	ETAPA 02: 02 HABITAÇÃO	ETAPA 03: 02 HABITAÇÃO	ETAPA 04: 02 HABITAÇÃO	ETAPA 05: 02 HABITAÇÃO	ETAPA 06: 02 HABITAÇÃO	ETAPA 07: 02 HABITAÇÃO	ETAPA 08: 02 HABITAÇÃO	ETAPA 09: 02 HABITAÇÃO	ETAPA 10: 02 HABITAÇÃO	ETAPA 11: 02 HABITAÇÃO	ETAPA 12: 02 HABITAÇÃO	ETAPA 13: 02 HABITAÇÃO
PROVISÃO HABITACIONAL NO MUNICÍPIO DE MAJOR SALES/RN						TOTAL FINANC. POR FRENTE (R\$):	289.082,64	284.429,92	284.429,92	284.429,92	284.429,92	284.429,92	284.429,92	286.719,15	286.719,15	286.719,15	209.604,82	43.709,97	129.569,16
1.1.1.3.	SANITÁRIAS / PLUVIAL		-																
1.1.1.3.1.	TUBULAÇÕES E CONEXÕES		-																
1.1.1.3.1.1.	JOELHO 45 GRAUS, PVC, SÉRIE NORMAL, ESGOTO PREDIAL, DN 40 MM, JUNTA SOLDÁVEL, FORNECIDO E INSTALADO EM RAMAL DE DESCARGA OU RAMAL DE ESGOTO SANITÁRIO. AF. 08/2022	UN	60,00	-	2. ED	EDIFICAÇÃO	6,00	6,00	6,00	6,00	6,00	6,00	6,00	6,00	6,00	6,00			
1.1.1.3.1.2.	JOELHO 45 GRAUS, PVC, SÉRIE NORMAL, ESGOTO PREDIAL, DN 50 MM, JUNTA ELÁSTICA, FORNECIDO E INSTALADO EM RAMAL DE DESCARGA OU RAMAL DE ESGOTO SANITÁRIO. AF. 08/2022	UN	40,00	-	2. ED	EDIFICAÇÃO	4,00	4,00	4,00	4,00	4,00	4,00	4,00	4,00	4,00	4,00			
1.1.1.3.1.3.	JOELHO 90 GRAUS, PVC, SÉRIE NORMAL, ESGOTO PREDIAL, DN 40 MM, JUNTA SOLDÁVEL, FORNECIDO E INSTALADO EM RAMAL DE DESCARGA OU RAMAL DE ESGOTO SANITÁRIO. AF. 08/2022	UN	40,00	-	2. ED	EDIFICAÇÃO	4,00	4,00	4,00	4,00	4,00	4,00	4,00	4,00	4,00	4,00			
1.1.1.3.1.4.	JOELHO 90 GRAUS, PVC, SÉRIE NORMAL, ESGOTO PREDIAL, DN 50 MM, JUNTA ELÁSTICA, FORNECIDO E INSTALADO EM RAMAL DE DESCARGA OU RAMAL DE ESGOTO SANITÁRIO. AF. 08/2022	UN	180,00	-	2. ED	EDIFICAÇÃO	18,00	18,00	18,00	18,00	18,00	18,00	18,00	18,00	18,00	18,00			
1.1.1.3.1.5.	JOELHO 90 GRAUS, PVC, SÉRIE NORMAL, ESGOTO PREDIAL, DN 100 MM, JUNTA ELÁSTICA, FORNECIDO E INSTALADO EM RAMAL DE DESCARGA OU RAMAL DE ESGOTO SANITÁRIO. AF. 08/2022	UN	20,00	-	2. ED	EDIFICAÇÃO	2,00	2,00	2,00	2,00	2,00	2,00	2,00	2,00	2,00	2,00			
1.1.1.3.1.6.	TE, PVC, SÉRIE NORMAL, ESGOTO PREDIAL, DN 50 X 50 MM, JUNTA ELÁSTICA, FORNECIDO E INSTALADO EM RAMAL DE DESCARGA OU RAMAL DE ESGOTO SANITÁRIO. AF. 08/2022	UN	20,00	-	2. ED	EDIFICAÇÃO	2,00	2,00	2,00	2,00	2,00	2,00	2,00	2,00	2,00	2,00			
1.1.1.3.1.7.	JUNÇÃO DE REDUÇÃO INVERTIDA, PVC, SÉRIE NORMAL, ESGOTO PREDIAL, DN 100 X 50 MM, JUNTA ELÁSTICA, FORNECIDO E INSTALADO EM RAMAL DE DESCARGA OU RAMAL DE ESGOTO SANITÁRIO. AF. 08/2022	UN	20,00	-	2. ED	EDIFICAÇÃO	2,00	2,00	2,00	2,00	2,00	2,00	2,00	2,00	2,00	2,00			
1.1.1.3.1.8.	TERMINAL DE VENTILAÇÃO, PVC, SÉRIE NORMAL, ESGOTO PREDIAL, DN 50 MM, JUNTA SOLDÁVEL, FORNECIDO E INSTALADO EM PRUMADA DE ESGOTO SANITÁRIO OU VENTILAÇÃO. AF. 08/2022	UN	20,00	-	2. ED	EDIFICAÇÃO	2,00	2,00	2,00	2,00	2,00	2,00	2,00	2,00	2,00	2,00			
1.1.1.3.1.9.	TUBO PVC, SÉRIE NORMAL, ESGOTO PREDIAL, DN 40 MM, FORNECIDO E INSTALADO EM RAMAL DE DESCARGA OU RAMAL DE ESGOTO SANITÁRIO. AF. 08/2022	M	67,00	-	2. ED	EDIFICAÇÃO	6,70	6,70	6,70	6,70	6,70	6,70	6,70	6,70	6,70	6,70			
1.1.1.3.1.10.	TUBO PVC, SÉRIE NORMAL, ESGOTO PREDIAL, DN 50 MM, FORNECIDO E INSTALADO EM RAMAL DE DESCARGA OU RAMAL DE ESGOTO SANITÁRIO. AF. 08/2022	M	204,20	-	2. ED	EDIFICAÇÃO	20,42	20,42	20,42	20,42	20,42	20,42	20,42	20,42	20,42	20,42			
1.1.1.3.1.11.	TUBO PVC, SÉRIE NORMAL, ESGOTO PREDIAL, DN 50 MM, FORNECIDO E INSTALADO EM PRUMADA DE ESGOTO SANITÁRIO OU VENTILAÇÃO. AF. 08/2022	M	80,00	-	2. ED	EDIFICAÇÃO	8,00	8,00	8,00	8,00	8,00	8,00	8,00	8,00	8,00	8,00			
1.1.1.3.1.12.	TUBO PVC, SÉRIE NORMAL, ESGOTO PREDIAL, DN 100 MM, FORNECIDO E INSTALADO EM RAMAL DE DESCARGA OU RAMAL DE ESGOTO SANITÁRIO. AF. 08/2022	M	676,00	-	2. ED	EDIFICAÇÃO	67,60	67,60	67,60	67,60	67,60	67,60	67,60	67,60	67,60	67,60			
1.1.1.3.2.	ACESSÓRIOS/CAIXAS		-																
1.1.1.3.2.1.	CAIXA ENTERRADA HIDRÁULICA RETANGULAR EM ALVENARIA COM TIJOLOS CERÂMICOS MACIÇOS, DIMENSÕES INTERNAS: 0,6X0,6X0,6 M PARA REDE DE ESGOTO. AF. 12/2020	UN	100,00	-	2. ED	EDIFICAÇÃO	10,00	10,00	10,00	10,00	10,00	10,00	10,00	10,00	10,00	10,00			
1.1.1.3.2.2.	CAIXA SIFONADA, PVC, DN 100 X 100 X 50 MM, JUNTA ELÁSTICA, FORNECIDA E INSTALADA EM RAMAL DE DESCARGA OU EM RAMAL DE ESGOTO SANITÁRIO. AF. 08/2022	UN	20,00	-	2. ED	EDIFICAÇÃO	2,00	2,00	2,00	2,00	2,00	2,00	2,00	2,00	2,00	2,00			
1.1.1.3.2.3.	RALO SIFONADO REDONDO, PVC, DN 100 X 40 MM, JUNTA SOLDÁVEL, FORNECIDO E INSTALADO EM RAMAL DE DESCARGA OU EM RAMAL DE ESGOTO SANITÁRIO. AF. 08/2022	UN	20,00	-	2. ED	EDIFICAÇÃO	2,00	2,00	2,00	2,00	2,00	2,00	2,00	2,00	2,00	2,00			
1.1.1.3.2.4.	RALO SECO CÔNICO, PVC, DN 100 X 40 MM, JUNTA SOLDÁVEL, FORNECIDO E INSTALADO EM RAMAL DE DESCARGA OU EM RAMAL DE ESGOTO SANITÁRIO. AF. 08/2022	UN	20,00	-	2. ED	EDIFICAÇÃO	2,00	2,00	2,00	2,00	2,00	2,00	2,00	2,00	2,00	2,00			
1.1.1.3.2.5.	CAIXA DE GORDURA SIMPLES (CAPACIDADE: 36L), RETANGULAR, EM ALVENARIA COM TIJOLOS CERÂMICOS MACIÇOS, DIMENSÕES INTERNAS = 0,2X0,4 M, ALTURA INTERNA = 0,8 M. AF. 12/2020	UN	20,00	-	2. ED	EDIFICAÇÃO	2,00	2,00	2,00	2,00	2,00	2,00	2,00	2,00	2,00	2,00			
1.1.1.3.2.6.	TANQUE SÉPTICO CIRCULAR, EM CONCRETO PRÉ-MOLDADO, DIÂMETRO INTERNO = 1,10 M, ALTURA INTERNA = 2,50 M, VOLUME ÚTIL: 2138,2 L (PARA 5 CONTRIBUINTES). AF. 12/2020	UN	20,00	-	2. ED	EDIFICAÇÃO	2,00	2,00	2,00	2,00	2,00	2,00	2,00	2,00	2,00	2,00			
1.1.1.3.2.7.	SUMIDOURO CIRCULAR, EM CONCRETO PRÉ-MOLDADO, DIÂMETRO INTERNO = 1,88 M, ALTURA INTERNA = 2,00 M, ÁREA DE INFILTRAÇÃO: 13,1 M² (PARA 5 CONTRIBUINTES). AF. 12/2020	UN	20,00	-	2. ED	EDIFICAÇÃO	2,00	2,00	2,00	2,00	2,00	2,00	2,00	2,00	2,00	2,00			
1.1.1.3.3.	APARELHOS, METAIS E BANCADAS		-																
1.1.1.3.3.1.	VASO SANITÁRIO SIFONADO COM CAIXA ACOPLADA LOUÇA BRANCA, INCLUSO ENGATE FLEXÍVEL EM PLÁSTICO BRANCO, 1/2 X 40CM - FORNECIMENTO E INSTALAÇÃO. AF. 01/2020	UN	20,00	-	2. ED	EDIFICAÇÃO	2,00	2,00	2,00	2,00	2,00	2,00	2,00	2,00	2,00	2,00			
1.1.1.3.3.2.	LAVATÓRIO LOUÇA BRANCA SUSPENSO, 29,5 X 39CM OU EQUIVALENTE, PADRÃO POPULAR, INCLUSO SIFÃO FLEXÍVEL EM PVC, VÁLVULA E ENGATE FLEXÍVEL 30CM EM PLÁSTICO E TORNEIRA CROMADA DE MESA, PADRÃO POPULAR - FORNECIMENTO E INSTALAÇÃO. AF. 01/2020	UN	20,00	-	2. ED	EDIFICAÇÃO	2,00	2,00	2,00	2,00	2,00	2,00	2,00	2,00	2,00	2,00			



PLQ - PLANILHA DE LEVANTAMENTO DE QUANTIDADE
Memória de Cálculo - OGU

Grau de Sigilo
#PUBLICO

Grau de Sigilo
#PUBLICO

APELIDO DO EMPREENDIMENTO PROVISÃO HABITACIONAL NO MUNICÍPIO DE MAJOR SALES/RN	Nº TransfereGOV 0	Nº OPERAÇÃO 1106307-48	PROponente / TOMADOR PREFEITURA DE MAJOR SALES	Nº OPERAÇÃO 1106307-48	PROponente / TOMADOR PREFEITURA DE MAJOR SALES	Nº OPERAÇÃO 1106307-48	PROponente PREFEITURA
--	-----------------------------	----------------------------------	--	----------------------------------	--	----------------------------------	---------------------------------

Item					Descrição					Unidade	Quantidade	Memória de Cálculo				
PROVISÃO HABITACIONAL NO MUNICÍPIO DE MAJOR SALES/RN																
1.11.3.3.3. BANCADA DE MÁRMORE SINTÉTICO 120 X 60CM, COM CUBA INTEGRADA, INCLUSO SIFÃO TIPO FLEXÍVEL EM PVC, VÁLVULA EM PLÁSTICO CROMADO TIPO AMERICANA E TORNEIRA CROMADA LONGA, DE PAREDE, PADRÃO POPULAR - FORNECIMENTO E INSTALAÇÃO. AF_ 01/2020										UN	20,00	-				
1.11.3.3.4. TANQUE DE MÁRMORE SINTÉTICO COM COLUNA, 22L OU EQUIVALENTE, INCLUSO SIFÃO FLEXÍVEL EM PVC, VÁLVULA PLÁSTICA E TORNEIRA DE METAL CROMADO PADRÃO POPULAR - FORNECIMENTO E INSTALAÇÃO. AF_ 01/2020										UN	20,00	-				
1.11.3.3.5. CHUVEIRO ELÉTRICO COMUM CORPO PLÁSTICO, TIPO DUCHA - FORNECIMENTO E INSTALAÇÃO. AF_ 01/2020										UN	20,00	-				
1.11.3.3.6. KIT DE ACESSÓRIOS PARA BANHEIRO EM METAL CROMADO, 5 PECAS, INCLUSO FIXAÇÃO. AF_ 01/2020										UN	20,00	-				
1.12. COMPLEMENTAÇÕES											-					
1.12.0.0.1. LIMPEZA DE BACIA SANITÁRIA, BIDÊ OU MICTÓRIO EM LOUÇA, INCLUSIVE METAIS CORRESPONDENTES. AF_ 04/2019										UN	20,00	-				
1.12.0.0.2. LIMPEZA DE BANCADA DE PEDRA (MÁRMORE OU GRANITO). AF_04/2019										M2	14,40	-				
1.12.0.0.3. LIMPEZA DE CONTRAPISO COM VASSOURA A SECO. AF_ 04/2019										M2	323,00	-				
1.12.0.0.4. LIMPEZA DE FORRO REMOVÍVEL COM PANO ÚMIDO. AF_ 04/2019										M2	718,00	-				
1.12.0.0.5. LIMPEZA DE JANELA DE VIDRO COM CAIXILHO EM AÇO/LUMINIO/PVC. AF_ 04/2019										M2	235,20	-				
1.12.0.0.6. LIMPEZA DE PISO CERÂMICO OU PORCELANATO UTILIZANDO DETERGENTE NEUTRO E ESCOVAÇÃO MANUAL. AF_ 04/2019										M2	949,20	-				
1.12.0.0.7. LIMPEZA DE PORTA DE MADEIRA. AF_ 04/2019										M2	201,60	-				
1.12.0.0.8. LIMPEZA DE REVESTIMENTO CERÂMICO EM PAREDE UTILIZANDO DETERGENTE NEUTRO E ESCOVAÇÃO MANUAL. AF_ 04/2019										M2	479,40	-				
1.12.0.0.9. LIMPEZA DE TANQUE OU LAVATÓRIO DE LOUÇA ISOLADO, INCLUSIVE METAIS CORRESPONDENTES. AF_ 04/2019										UN	40,00	-				
1.13. ACESSIBILIDADE											-					
1.13.0.0.1. BARRA DE APOIO RETA, EM ACO INOX POLIDO, COMPRIMENTO 80 CM, FIXADA NA PAREDE - FORNECIMENTO E INSTALAÇÃO. AF_01/2020										UN	6,00	-				
1.13.0.0.2. BANCO ARTICULADO, EM ACO INOX, PARA PCD, FIXADO NA PAREDE - FORNECIMENTO E INSTALAÇÃO. AF_ 01/2020										UN	3,00	-				
2. PAVIMENTAÇÃO, DRENAGEM SUPERFICIAL E PASSEIOS											-					
2.1. SERVIÇOS INICIAIS											-					
2.1.0.0.1. LOCAÇÃO DE PAVIMENTAÇÃO. AF_03/2024. REF.: SINAPI/RN-105137										M	271,15	ANEXO				
2.2. MOVIMENTO DE TERRA											-					
2.2.0.0.1. REGULARIZAÇÃO E COMPACTAÇÃO DE SUBLEITO DE SOLO PREDOMINANTEMENTE ARGILOSO, PARA OBRAS DE CONSTRUÇÃO DE PAVIMENTOS. AF_ 09/2024										M2	2.095,71	ANEXO				
2.3. DRENAGEM											-					
2.3.0.0.1. Meio-fio granítico, rejuntado com argamassa de cimento e areia no traço 1:3. REF.: ORSE/SE-09/2025										M	549,16	ANEXO				
2.4. PAVIMENTAÇÃO											-					
2.4.0.0.1. EXECUÇÃO DE PAVIMENTO EM PARALELEPÍPEDO DE PEDRA CALCÁRIA, REJUNTAMENTO COM ARGAMASSA TRAÇO 1:3 (CIMENTO E AREIA), COMPACTAÇÃO COM PLACAVIBRATÓRIA, EXCLUSIVE COLCHÃO DE AREIA. R_ 05/2021. REF.: CAERN-07/2025										M2	2.095,71	ANEXO				
2.4.0.0.2. Colchão de areia. REF.: ORSE/SE-09/2025										M3	238,91	ANEXO				
2.5. PASSEIOS											-					
2.5.0.0.1. ESCAVAÇÃO MANUAL DE VIGA DE BORDA PARA RADIER. AF_09/2021										M3	27,53	ANEXO				
2.5.0.0.2. REATERRO MANUAL DE VALAS, COM COMPACTADOR DE SOLOS DE PERCUSSÃO. AF_ 08/2023										M3	27,53	ANEXO				
2.5.0.0.3. ATERRO MANUAL DE VALAS COM SOLO ARGILLO-ARENOSO. AF_08/2023										M3	233,89	ANEXO				
2.5.0.0.4. ALVENARIA DE EMBASAMENTO DE TIJOLO FURADO, C/ ARGAMASSA MISTA C/ CAL HIDRATADA (1:2:8). SEINFRA/CE-028										M3	64,24	ANEXO				
2.5.0.0.5. EXECUÇÃO DE PASSEIO (CALÇADA) OU PISO DE CONCRETO COM CONCRETO MOLDADO IN LOCO, FEITO EM OBRA, ACABAMENTO CONVENCIONAL, NÃO ARMADO. AF_ 08/2022										M3	38,90	ANEXO				
2.5.0.0.6. Piso tátil direcional e/ou alerta, de concreto, colorido, p/deficientes visuais, dimensões 25x25cm, aplicado com argamassa industrializada ac-II, rejuntado, exclusiva regularização de base. REF.: ORSE/SE-09/2025										M2	119,13	ANEXO				
2.6. ACESSIBILIDADE - RAMPAS DE ACESSIBILIDADE COM CONCRETO MOLDADO IN LOCO											-					
2.6.0.0.1. EXECUÇÃO DE PASSEIO (CALÇADA) OU PISO DE CONCRETO COM CONCRETO MOLDADO IN LOCO, FEITO EM OBRA, ACABAMENTO CONVENCIONAL, NÃO ARMADO. AF_ 08/2022										M3	5,17	ANEXO				

FRENTES DE OBRA:		ETAPA 01: 02 HABITAÇÃO S	ETAPA 02: 02 HABITAÇÃO S	ETAPA 03: 02 HABITAÇÃO S	ETAPA 04: 02 HABITAÇÃO S	ETAPA 05: 02 HABITAÇÃO S	ETAPA 06: 02 HABITAÇÃO S	ETAPA 07: 02 HABITAÇÃO S	ETAPA 08: 02 HABITAÇÃO S	ETAPA 09: 02 HABITAÇÃO S	ETAPA 10: 02 HABITAÇÃO S	ETAPA 11: 02 HABITAÇÃO S	ETAPA 12: 02 HABITAÇÃO S	ETAPA 13: 02 HABITAÇÃO S
TOTAL FINANC. POR FRETE (R\$):		289.082,64	284.429,92	284.429,92	284.429,92	284.429,92	284.429,92	284.429,92	284.429,92	286.719,15	286.719,15	209.604,82	43.709,97	129.569,16
2. ED	EDIFICAÇÃO	2,00	2,00	2,00	2,00	2,00	2,00	2,00	2,00	2,00	2,00			
2. ED	EDIFICAÇÃO	2,00	2,00	2,00	2,00	2,00	2,00	2,00	2,00	2,00	2,00			
2. ED	EDIFICAÇÃO	2,00	2,00	2,00	2,00	2,00	2,00	2,00	2,00	2,00	2,00			
2. ED	EDIFICAÇÃO	2,00	2,00	2,00	2,00	2,00	2,00	2,00	2,00	2,00	2,00			
2. ED	EDIFICAÇÃO	2,00	2,00	2,00	2,00	2,00	2,00	2,00	2,00	2,00	2,00			
2. ED	EDIFICAÇÃO	1,44	1,44	1,44	1,44	1,44	1,44	1,44	1,44	1,44	1,44			
2. ED	EDIFICAÇÃO	32,30	32,30	32,30	32,30	32,30	32,30	32,30	32,30	32,30	32,30			
2. ED	EDIFICAÇÃO	71,80	71,80	71,80	71,80	71,80	71,80	71,80	71,80	71,80	71,80			
2. ED	EDIFICAÇÃO	23,52	23,52	23,52	23,52	23,52	23,52	23,52	23,52	23,52	23,52			
2. ED	EDIFICAÇÃO	94,92	94,92	94,92	94,92	94,92	94,92	94,92	94,92	94,92	94,92			
2. ED	EDIFICAÇÃO	20,16	20,16	20,16	20,16	20,16	20,16	20,16	20,16	20,16	20,16			
2. ED	EDIFICAÇÃO	47,94	47,94	47,94	47,94	47,94	47,94	47,94	47,94	47,94	47,94			
2. ED	EDIFICAÇÃO	4,00	4,00	4,00	4,00	4,00	4,00	4,00	4,00	4,00	4,00			
2. ED	EDIFICAÇÃO									2,00	2,00	2,00		
2. ED	EDIFICAÇÃO									1,00	1,00	1,00		
3. PA	PAVIMENTAÇÃO, DRENAGEM SUPERFICIAL E PASSEIOS											144,28	28,60	98,27
3. PA	PAVIMENTAÇÃO, DRENAGEM SUPERFICIAL E PASSEIOS											1.207,62	200,20	687,89
3. PA	PAVIMENTAÇÃO, DRENAGEM SUPERFICIAL E PASSEIOS											287,17	61,46	200,53
3. PA	PAVIMENTAÇÃO, DRENAGEM SUPERFICIAL E PASSEIOS											1.207,62	200,20	687,89
3. PA	PAVIMENTAÇÃO, DRENAGEM SUPERFICIAL E PASSEIOS											137,67	22,82	78,42
3. PA	PAVIMENTAÇÃO, DRENAGEM SUPERFICIAL E PASSEIOS											14,14	2,94	10,45
3. PA	PAVIMENTAÇÃO, DRENAGEM SUPERFICIAL E PASSEIOS											14,14	2,94	10,45
3. PA	PAVIMENTAÇÃO, DRENAGEM SUPERFICIAL E PASSEIOS											126,26	23,63	84,00
3. PA	PAVIMENTAÇÃO, DRENAGEM SUPERFICIAL E PASSEIOS											33,00	6,86	24,38
3. PA	PAVIMENTAÇÃO, DRENAGEM SUPERFICIAL E PASSEIOS											20,85	3,70	14,35
3. PA	PAVIMENTAÇÃO, DRENAGEM SUPERFICIAL E PASSEIOS											63,13	11,22	44,78
3. PA	PAVIMENTAÇÃO, DRENAGEM SUPERFICIAL E PASSEIOS											2,59	0,86	1,72




PLQ - PLANILHA DE LEVANTAMENTO DE QUANTIDADE
Memória de Cálculo - OGU

Grau de Sigilo		Grau de Sigilo	
#PUBLICO		#PUBLICO	
APELIDO DO EMPREENDIMENTO	Nº TransfereGOV	Nº OPERAÇÃO	PROponente / Tomador
PROVISÃO HABITACIONAL NO MUNICÍPIO DE MAJOR SALES/RN	0	1106307-48	PREFEITURA DE MAJOR SALES

					Nº AGRUPADOR DE EVENTOS	FRENTES DE OBRA:													Nº OPERAÇÃO	PROponente
Item	Descrição	Unidade	Quantidade	Memória de Cálculo		1	2	3	4	5	6	7	8	9	10	11	12	13		
PROVISÃO HABITACIONAL NO MUNICÍPIO DE MAJOR SALES/RN						289.082,64	284.429,92	284.429,92	284.429,92	284.429,92	284.429,92	284.429,92	286.719,15	286.719,15	286.719,15	209.604,82	43.709,97	129.569,16	1106307-48	PREFEITURA
2.6.0.0.2.	PINTURA DE PISO COM TINTA ACRÍLICA, APLICAÇÃO MANUAL, 3 DEMÃOS, INCLUSO FUNDO PREPARADOR. AF: 05/2021	M2	86,40	ANEXO	3. PA											43,20	14,40	28,80		
2.6.0.0.3.	Piso tátil direcional elou alerta, de concreto, colorido, p/deficientes visuais, dimensões 25x25cm, aplicado com argamassa industrializada ac-ii, rejuntado, exclusive regularização de base. REF.: ORSE/SE-09/2025	M2	12,60	ANEXO	3. PA											6,30	2,10	4,20		
2.7.	DIVERSOS		-																	
2.7.0.0.1.	PINTURA DE MEIO-FIO COM TINTA BRANCA A BASE DE CAL (CAIAÇÃO). AF: 05/2021	M	549,16	ANEXO	3. PA											287,17	61,46	200,53		
2.7.0.0.2.	Placa 20x35 em chapa esmaltada para identificação de logradouros. REF.: ORSE/SE-09/2025	UN	4,00	ANEXO	3. PA											2,00	1,00	1,00		
2.7.0.0.3.	PLACA DE REGULAMENTAÇÃO/ADVERTÊNCIA REFLETIVA EM ACO GALVANIZADO. REF.: SEINFRA/CE-028	M2	0,40	ANEXO	3. PA													0,20	0,20	
2.7.0.0.4.	Limpeza de ruas (varrição e remoção de entulhos). REF.: ORSE/SE-09/2025	M2	2.095,71	ANEXO	3. PA											1.207,62	200,20	687,89		

MAJOR SALES
Local
terça-feira, 10 de fevereiro de 2026
Data

Responsável Técnico
Nome: JOSÉ CRISTIANO DOS SANTOS
CREA/CAU: 210002573-2/RN
ART/RRT: RN20250866553

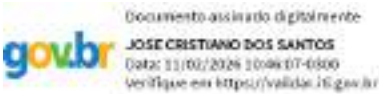

Responsável Técnico
Nome: JOSÉ CRISTIANO DOS SANTOS
CREA/CAU: 210002573-2/RN
ART/RRT: RN20250866553

Responsável Técnico
Nome: JOSÉ CRISTIANO DOS SANTOS
CREA/CAU: 210002573-2/RN
ART/RRT: RN20250866553



CAIXA

CRONOGRAMA PREVISTO PLE

Grau de Sigilo
#PUBLICOPROponente / Tomador: PREFEITURA DE MAJOR SALES
Nº Operação: 1106307-48
Nº TransfereGov: 0
Apelido Empreendimento: PROVISÃO HABITACIONAL NO MUNICÍPIO DE MAJOR SALES/RN

ERRO: CRONOGRAMA NÃO FECHA 100%

1. Selecione o Título do Evento da Administração Local:

1. ADMINISTRAÇÃO LOCAL

2. Digite nas células em amarelo o número do período em que os eventos serão concluídos:

FILTRO

Nº do Evento	Título dos Eventos	ETAPA 01: 02 HABITAÇÕES	ETAPA 02: 02 HABITAÇÕES	ETAPA 03: 02 HABITAÇÕES	ETAPA 04: 02 HABITAÇÕES	ETAPA 05: 02 HABITAÇÕES	ETAPA 06: 02 HABITAÇÕES	ETAPA 07: 02 HABITAÇÕES	ETAPA 08: 02 HABITAÇÕES	ETAPA 09: 02 HABITAÇÕES	ETAPA 10: 02 HABITAÇÕES	ETAPA 11: 02 HABITAÇÕES	ETAPA 12: 02 HABITAÇÕES	ETAPA 13: 02 HABITAÇÕES	ETAPA 14: 02 HABITAÇÕES	ETAPA 15: 02 HABITAÇÕES	ETAPA 16: 02 HABITAÇÕES	ETAPA 17: 02 HABITAÇÕES	ETAPA 18: 02 HABITAÇÕES	ETAPA 19: 02 HABITAÇÕES	ETAPA 20: 02 HABITAÇÕES	ETAPA 21: 02 HABITAÇÕES	ETAPA 22: 02 HABITAÇÕES	ETAPA 23: 02 HABITAÇÕES	ETAPA 24: 02 HABITAÇÕES	ETAPA 25: 02 HABITAÇÕES
		1	2	3	4	5	6	7	8	9	10	11	12	13	14	15	16	17	18	19	20	21	22	23	24	25

Informe abaixo o NÚMERO DO PERÍODO em que os eventos serão concluídos

1	ADMINISTRAÇÃO LOCAL	1	2	3	4	5	6	7	8	9	10	11	12													
2	EDIFICAÇÃO	1	2	3	4	5	6	7	8	9	10															
3	PAVIMENTAÇÃO, DRENAGEM SUPERFICIAL E PASSEIOS											11	12	12												
4	0																									
5	0																									
Cronograma	Mês 01	Mês 02	Mês 03	Mês 04	Mês 05	Mês 06	Mês 07	Mês 08	Mês 09	Mês 10	Mês 11	Mês 12
Parcela	% 8,74%	8,60%	8,60%	8,60%	8,60%	8,60%	8,60%	8,67%	8,67%	8,67%	6,33%	5,24%
	R\$ 289.082,64	284.429,92	284.429,92	284.429,92	284.429,92	284.429,92	284.429,92	286.719,15	286.719,15	286.719,15	209.604,82	173.279,13
Acumulado	% 8,74%	17,33%	25,93%	34,53%	43,12%	51,72%	60,32%	68,98%	77,65%	86,31%	92,65%	97,88%
	R\$ 289.082,64	573.512,56	857.942,48	1.142.372,40	1.426.802,32	1.711.232,24	1.995.662,16	2.282.381,31	2.569.100,46	2.855.819,61	3.065.424,43	3.238.703,56
Administração Local	% 8,75%	17,50%	26,25%	35,00%	43,75%	52,50%	61,25%	70,00%	78,75%	87,50%	93,33%	100,00%

Verificar proporcionalidade da Administração Local % Adm>% Global % Adm>% Global % Adm>% Global % Adm>% Global % Adm>% Global % Adm>% Global % Adm>% Global % Adm>% Global % Adm>% Global % Adm>% Global % Adm>% Global % Adm>% Global

MAJOR S
Local
terça-feira, 10 de fevereiro de 2026
DataDocumento assinado digitalmente
JOSE CRISTIANO DOS SANTOS
Data: 11/02/2026 10:45:11-0800
Verifique em https://valida1.jsgov.brResponsável Técnico
Nome: JOSÉ CRISTIANO DOS SANTOS
CREA/CAU: 210002573-2/RN
ART/RTT: RN20250866553

CFF - CRONOGRAMA FÍSICO-FINANCEIRO
OGUGrau de Sigilo
#PUBLICO

Nº OPERAÇÃO	Nº TGOV	PROPONENTE TOMADOR	APELIDO EMPREENDIMENTO
1106307-48	0	PREFEITURA DE MAJOR SALES	PROVISÃO HABITACIONAL NO MUNICÍPIO DE MAJOR SALES/R

ERRO: CRONOGRAMA NÃO FECHA 100%

Item	Descrição	Valor (R\$)	Parcelas:	1	2	3	4	5	6	7	8	9	10	11	12
				08/26	09/26	10/26	11/26	12/26	01/27	02/27	03/27	04/27	05/27	06/27	07/27
1.	CONSTRUÇÃO DE 20 HABITAÇÕES DE	2.866.985,24	% Período:	10,08%	9,92%	9,92%	9,92%	9,92%	9,92%	9,92%	10,00%	10,00%	10,00%	0,18%	0,21%
1.1.	ADMINISTRAÇÃO LOCAL	89.325,03	% Período:	8,75%	8,75%	8,75%	8,75%	8,75%	8,75%	8,75%	8,75%	8,75%	8,75%	5,83%	6,67%
1.2.	SERVIÇOS INICIAIS	4.652,72	% Período:	100,00%											
1.3.	SERVIÇOS PRELIMINARES	15.782,50	% Período:	10,00%	10,00%	10,00%	10,00%	10,00%	10,00%	10,00%	10,00%	10,00%	10,00%		
1.4.	FUNDAÇÕES E CONTENÇÕES	392.405,40	% Período:	10,00%	10,00%	10,00%	10,00%	10,00%	10,00%	10,00%	10,00%	10,00%	10,00%		
1.5.	SUPRAESTRUTURA	247.000,80	% Período:	10,00%	10,00%	10,00%	10,00%	10,00%	10,00%	10,00%	10,00%	10,00%	10,00%		
1.6.	PAREDES E PAINÉIS	414.447,20	% Período:	10,00%	10,00%	10,00%	10,00%	10,00%	10,00%	10,00%	10,00%	10,00%	10,00%		
1.7.	COBERTURA E PROTEÇÕES	494.585,90	% Período:	10,00%	10,00%	10,00%	10,00%	10,00%	10,00%	10,00%	10,00%	10,00%	10,00%		
1.8.	REVESTIMENTOS	283.832,20	% Período:	10,00%	10,00%	10,00%	10,00%	10,00%	10,00%	10,00%	10,00%	10,00%	10,00%		
1.9.	PINTURA	75.534,30	% Período:	10,00%	10,00%	10,00%	10,00%	10,00%	10,00%	10,00%	10,00%	10,00%	10,00%		
1.10.	PAVIMENTAÇÕES	266.511,40	% Período:	10,00%	10,00%	10,00%	10,00%	10,00%	10,00%	10,00%	10,00%	10,00%	10,00%		
1.11.	INSTALAÇÕES	563.001,90	% Período:	10,00%	10,00%	10,00%	10,00%	10,00%	10,00%	10,00%	10,00%	10,00%	10,00%		
1.12.	COMPLEMENTAÇÕES	13.038,20	% Período:	10,00%	10,00%	10,00%	10,00%	10,00%	10,00%	10,00%	10,00%	10,00%	10,00%		
1.13.	ACESSIBILIDADE	6.867,69	% Período:								33,33%	33,33%	33,33%		
2.	PAVIMENTAÇÃO, DRENAGEM SUPERF	371.718,32	% Período:											54,99%	45,01%
2.1.	SERVIÇOS INICIAIS	374,19	% Período:											53,21%	46,79%
2.2.	MOVIMENTO DE TERRA	7.733,17	% Período:											57,62%	42,38%
2.3.	DRENAGEM	35.805,23	% Período:											52,29%	47,71%
2.4.	PAVIMENTAÇÃO	175.758,63	% Período:											57,62%	42,38%
2.5.	PASSEIOS	138.240,33	% Período:											52,72%	47,28%
2.6.	ACESSIBILIDADE - RAMPA DE ACESSII	10.324,87	% Período:											50,05%	49,95%
2.7.	DIVERSOS	3.481,90	% Período:											48,52%	51,48%
3.	SALDO DEMAIS ETAPAS	70.000,00	% Período:												
Total: R\$ 3.308.703,56			%:	8,74%	8,60%	8,60%	8,60%	8,60%	8,60%	8,60%	8,67%	8,67%	8,67%	6,33%	5,24%
Período:	Repasso:	243.676,39		239.754,48	239.754,48	239.754,48	239.754,48	239.754,48	239.754,48	239.754,47	241.684,14	241.684,14	241.684,14	176.682,16	146.062,16
	Contrapartida:	45.406,25		44.675,44	44.675,44	44.675,44	44.675,44	44.675,44	44.675,44	44.675,45	45.035,01	45.035,01	45.035,01	32.922,66	27.216,97
	Outros:	-		-	-	-	-	-	-	-	-	-	-	-	-
	Investimento:	289.082,64		284.429,92	284.429,92	284.429,92	284.429,92	284.429,92	284.429,92	284.429,92	286.719,15	286.719,15	286.719,15	209.604,82	173.279,13
Acumulado:	%:	8,74%		17,33%	25,93%	34,53%	43,12%	51,72%	60,32%	68,98%	77,65%	86,31%	92,65%	97,88%	
	Repasso:	243.676,39		483.430,87	723.185,35	962.939,83	1.202.694,31	1.442.448,79	1.682.203,26	1.923.887,40	2.165.571,54	2.407.255,68	2.583.937,84	2.730.000,00	
	Contrapartida:	45.406,25		90.081,69	134.757,13	179.432,57	224.108,01	268.783,45	313.458,90	358.493,91	403.528,92	448.563,93	481.486,59	508.703,56	
	Outros:	-		-	-	-	-	-	-	-	-	-	-	-	-
	Investimento:	289.082,64		573.512,56	857.942,48	1.142.372,40	1.426.802,32	1.711.232,24	1.995.662,16	2.282.381,31	2.569.100,46	2.855.819,61	3.065.424,43	3.238.703,56	
	Administração Local:	8,75%		17,50%	26,25%	35,00%	43,75%	52,50%	61,25%	70,00%	78,75%	87,50%	93,33%	100,00%	

Verificar proporcionalidade da Administração Local %Adm>%Global %Adm>%Global %Adm>%Global %Adm>%Global %Adm>%Global %Adm>%Global %Adm>%Global %Adm>%Global %Adm>%Global %Adm>%Global %Adm>%Global %Adm>%Global %Adm>%Global %Adm>%Global %Adm>%Global

MAJOR SALES

Local

terça-feira, 10 de fevereiro de 2026

Data

Documento assinado digitalmente
gov.br
JOSE CRISTIANO DOS SANTOS
Data: 11/02/2026 10:44:15-0800
Verifique em https://valida16.gov.br

Responsável Técnico

Nome: JOSÉ CRISTIANO DOS SANTOS

CREA/CAU: 210002573-2/RN

ART/RRT: RN20250866553



QCI - Quadro de Composição do Investimento

Grau de Sigilo
#PUBLICO

Nº OPERAÇÃO 1106307-48	Nº TransfereGOV 0	PROPONENTE / TOMADOR PREFEITURA DE MAJOR SALES	MUNICÍPIO / UF MAJOR SALES	VALORES CONTRATADOS (R\$):		
APELIDO DO EMPREENDIMENTO PROVISÃO HABITACIONAL NO MUNICÍPIO DE MAJOR SALES/RN			RECURSO OGU	REPASSE 2.800.000,00	CONTRAPARTIDA 0,00	INVESTIMENTO 2.800.000,00

ERRO: SALDO NEGATIVO

Saldo a Reprogramar	Repasse (R\$) -	Contrapartida (R\$) -508.703,56
------------------------	--------------------	------------------------------------

Meta	Item de Investimento	Subitem de Investimento	Descrição da Meta	Situação	Quantidade	Unid.	Lote de Licitação / nº do CTEF	Repasse (R\$)	Contrapartida Financeira (R\$)	Outros (R\$)	Investimento (R\$)
1.	Unidades habitacionais	Construção	CONSTRUÇÃO DE 20 HABITAÇÕES DE INTERESSE SOCIAL - HIS - PADRÃO POPULAR	Em Análise	20,00	un	LOTE 1	2.416.667,52	450.317,72	-	2.866.985,24
2.	Pavimentação	Pavimentação de vias	PAVIMENTAÇÃO, DRENAGEM SUPERFICIAL E PASSEIOS	Em Análise	2.095,71	m²	LOTE 1	313.332,48	58.385,84	-	371.718,32
3.	Ações complementares às obras	Plano de Reassentamento e medidas compensatórias	SALDO DEMAIS ETAPAS	Em Análise	1,00	un	LOTE 2	70.000,00	-	-	70.000,00
4.								-	-	-	-
5.								-	-	-	-
6.								-	-	-	-
7.								-	-	-	-
8.								-	-	-	-
9.								-	-	-	-
TOTAL								2.800.000,00 (84,63%)	508.703,56 (15,37%)	- (0,00%)	3.308.703,56 (100,00%)

Observações:

MAJOR SALES

Local

terça-feira, 10 de fevereiro de 2026

Data

Documento assinado digitalmente

 JOSE CRISTIANO DOS SANTOS
Data: 11/02/2025 10:43:27-0300
Verifique em <https://validar.sig.br>

Representante Tomador

Nome: MARIA ELCE MAFALDO DE PAIVA FERNANDES

Cargo: PREFEITA

PREFEITURA DE MAJOR SALES
SERVIÇO: PROVISÃO HABITACIONAL
LOCAL: MUNICÍPIO DE MAJOR SALES/RN
DATA: DEZEMBRO/2025

OPERAÇÃO Nº 1106307-48

REFERÊNCIAS: SINAPI/RN - 09/2025 (NÃO DESONERADO), ORSE/SE - 09/2025, CAERN-07/2025 E SEINFRA/CE - 028

ENCARGOS SOCIAIS NÃO DESONERADO: EMBUTIDO NOS PREÇOS UNITÁRIO DOS INDUMOS DE MÃO DE OBRA, DE ACORDO COM AS BASES.

TAXA DE BDI: 20,35%

PREFEITURA DE LUIS GOMES
JOSE CRISTIANO DOS SANTOS
ENGENHEIRO FISCAL
CREA: 210002573-2/RN

Composições Analíticas com Preço Unitário

Composições Principais

1.1	Código	Banco	Descrição	Tipo	Und	Quant.	Valor Unit	Total	
Composição	93572	SINAPI	ENCARREGADO GERAL DE OBRAS COM ENCARGOS COMPLEMENTARES	Livro SINAPI: Cálculos e	MES	1,0000000	7.253,31	7.253,31	
Composição Auxiliar	95422	SINAPI	CURSO DE CAPACITAÇÃO PARA ENCARREGADO GERAL DE OBRAS (ENCARGOS COMPLEMENTARES) - MENSALISTA	Livro SINAPI: Cálculos e Parâmetros	MES	1,0000000	105,47	105,47	
Insumo	00040818	SINAPI	ENCARREGADO GERAL DE OBRAS (MENSALISTA)	Mão de Obra	MES	1,0000000	6.604,42	6.604,42	
Insumo	00040863	SINAPI	EXAMES - MENSALISTA (COLETADO CAIXA - ENCARGOS COMPLEMENTARES)	Material	MES	1,0000000	270,51	270,51	
Insumo	00040864	SINAPI	SEGURO - MENSALISTA (COLETADO CAIXA - ENCARGOS COMPLEMENTARES)	Material	MES	1,0000000	15,46	15,46	
Insumo	00043475	SINAPI	FERRAMENTAS - FAMÍLIA ENCARREGADO GERAL - MENSALISTA (ENCARGOS COMPLEMENTARES - COLETADO CAIXA)	Material	MES	1,0000000	15,46	15,46	
Insumo	00043499	SINAPI	EPI - FAMÍLIA ENCARREGADO GERAL - MENSALISTA (ENCARGOS COMPLEMENTARES - COLETADO CAIXA)	Material	MES	1,0000000	241,99	241,99	
MO sem LS =>					6.709,89	LS =>	0,00	MO com LS =>	6.709,89
Valor do BDI =>					1.751,67	Valor com BDI =>			9.004,98

1.2	Código	Banco	Descrição	Tipo	Und	Quant.	Valor Unit	Total	
Composição	93565	SINAPI	ENGENHEIRO CIVIL DE OBRA JUNIOR COM ENCARGOS COMPLEMENTARES	Livro SINAPI: Cálculos e	MES	1,0000000	22.725,53	22.725,53	
Composição Auxiliar	95415	SINAPI	CURSO DE CAPACITAÇÃO PARA ENGENHEIRO CIVIL DE OBRA JÚNIOR (ENCARGOS COMPLEMENTARES) - MENSALISTA	Livro SINAPI: Cálculos e Parâmetros	MES	1,0000000	245,15	245,15	
Insumo	00040811	SINAPI	ENGENHEIRO CIVIL DE OBRA JUNIOR (MENSALISTA)	Mão de Obra	MES	1,0000000	22.046,06	22.046,06	
Insumo	00040863	SINAPI	EXAMES - MENSALISTA (COLETADO CAIXA - ENCARGOS COMPLEMENTARES)	Material	MES	1,0000000	270,51	270,51	
Insumo	00040864	SINAPI	SEGURO - MENSALISTA (COLETADO CAIXA - ENCARGOS COMPLEMENTARES)	Material	MES	1,0000000	15,46	15,46	
Insumo	00043474	SINAPI	FERRAMENTAS - FAMÍLIA ENGENHEIRO CIVIL - MENSALISTA (ENCARGOS COMPLEMENTARES - COLETADO CAIXA)	Material	MES	1,0000000	2,35	2,35	
Insumo	00043498	SINAPI	EPI - FAMÍLIA ENGENHEIRO CIVIL - MENSALISTA (ENCARGOS COMPLEMENTARES - COLETADO CAIXA)	Material	MES	1,0000000	146,00	146,00	
MO sem LS =>					22.291,21	LS =>	0,00	MO com LS =>	22.291,21
Valor do BDI =>					5.488,22	Valor com BDI =>			28.213,75

2.1.1	Código	Banco	Descrição	Tipo	Und	Quant.	Valor Unit	Total	
Composição	103689	SINAPI	FORNECIMENTO E INSTALAÇÃO DE PLACA DE OBRA COM CHAPA GALVANIZADA E ESTRUTURA DE MADEIRA. AF 03/2022 PS	Sinalização Vertical Viária	m²	1,0000000	468,46	468,46	
Composição Auxiliar	102234	SINAPI	PINTURA IMUNIZANTE PARA MADEIRA, 2 DEMÃOS. AF_01/2021	Pintura em Madeira	m²	0,5000000	21,80	10,90	
Composição Auxiliar	88262	SINAPI	CARPINTEIRO DE FORMAS COM ENCARGOS COMPLEMENTARES	Livro SINAPI: Cálculos e Parâmetros	H	0,3729000	27,04	10,08	
Composição Auxiliar	88316	SINAPI	SERVENTE COM ENCARGOS COMPLEMENTARES	Livro SINAPI: Cálculos e Parâmetros	H	1,1186000	22,81	25,51	
Insumo	00004509	SINAPI	SARRAFO *2,5 X 10* CM EM PINUS, MISTA OU EQUIVALENTE DA REGIAO - BRUTA	Material	M	3,2083000	6,61	21,20	
Insumo	00004813	SINAPI	PLACA DE OBRA (PARA CONSTRUCAO CIVIL) EM CHAPA GALVANIZADA *N. 22*, ADESIVADA, DE *2,4 X 1,2* M (SEM POSTES PARA FIXACAO)	Material	m²	1,0000000	400,00	400,00	
Insumo	00005065	SINAPI	PREGO DE ACO POLIDO COM CABECA 10 X 10 (7/8 X 17)	Material	KG	0,0113000	42,47	0,47	
Insumo	00005069	SINAPI	PREGO DE ACO POLIDO COM CABECA 17 X 27 (2 1/2 X 11)	Material	KG	0,0132000	22,76	0,30	
MO sem LS =>					29,54	LS =>	0,00	MO com LS =>	29,54
Valor do BDI =>					113,13	Valor com BDI =>			581,59

2.2.1	Código	Banco	Descrição	Tipo	Und	Quant.	Valor Unit	Total	
Composição	50	ORSE	Locação de construção de edificação até 200m2, inclusive execução de gabarito de madeira	Locação de Edificações	m²	1,0000000	9,08	9,08	
Composição Auxiliar	10549	ORSE	Encargos Complementares - Servente	Provisórios	h	0,0426106	3,96	0,16	
Composição Auxiliar	10551	ORSE	Encargos Complementares - Carpinteiro	Provisórios	h	0,0422785	3,81	0,16	
Insumo	48	ORSE	Auxiliar topografia - SICRO	Mão de Obra	h	0,0200000	21,66	0,43	
Insumo	70	ORSE	Topógrafo - SICRO	Mão de Obra	h	0,0200000	36,76	0,73	
Insumo	1569	ORSE	Madeira mista serrada (barrote) 6 x 6cm - 0,0036 m3/m (angelim, louro)	Material	m	0,2400000	6,69	1,60	
Insumo	00000345/SIN API	ORSE	Arame galvanizado 18 bwg, d = 1,24mm (0,009 kg/m)	Material	kg	0,0200000	44,20	0,88	
Insumo	00001213/SIN API	ORSE	Carpinteiro de formas para concreto (horista)	Mão de Obra	h	0,0422785	20,44	0,86	
Insumo	00005067/SIN API	ORSE	Prego de aço polido com cabeça 16 x 24 (2 1/4 x 12)	Material	kg	0,0120000	17,72	0,21	
Insumo	00006111/SIN API	ORSE	Servente de obras (horista)	Mão de Obra	h	0,0426106	6,90	0,29	
Insumo	00010567/SIN API	ORSE	Tabua *2,5 x 23* cm em pinus, mista ou equivalente da regioao - bruta	Material	m	0,2982744	12,61	3,76	
MO sem LS =>					2,31	LS =>	0,00	MO com LS =>	2,31
Valor do BDI =>					2,19	Valor com BDI =>			11,27

2.3.1.1	Código	Banco	Descrição	Tipo	Und	Quant.	Valor Unit	Total	
Composição	96521	SINAPI	ESCAVAÇÃO MECANIZADA PARA BLOCO DE COROAMENTO OU SAPATA COM RETROESCAVADEIRA (INCLUINDO ESCAVAÇÃO PARA COLOCAÇÃO DE FÓRMAS). AF 01/2024	Fundações Rasas (Blocos, Sapatas, Vigas Baldrame)	m³	1,0000000	43,34	43,34	
Composição Auxiliar	5678	SINAPI	RETROESCAVADEIRA SOBRE RODAS COM CARREGADEIRA, TRAÇÃO 4X4, POTÊNCIA LÍQ. 88 HP, CAÇAMBA CARREG. CAP. MÍN. 1 M3, CAÇAMBA RETRO CAP. 0,26 M3, PESO OPERACIONAL MÍN. 6.674 KG, PROFUNDIDADE ESCAVAÇÃO MÁX. 4,37 M - CHP DIURNO. AF 06/2014	Custos Horários Produtivo e Improdutivo dos Equipamentos	CHP	0,1920000	155,43	29,84	
Composição Auxiliar	5679	SINAPI	RETROESCAVADEIRA SOBRE RODAS COM CARREGADEIRA, TRAÇÃO 4X4, POTÊNCIA LÍQ. 88 HP, CAÇAMBA CARREG. CAP. MÍN. 1 M3, CAÇAMBA RETRO CAP. 0,26 M3, PESO OPERACIONAL MÍN. 6.674 KG, PROFUNDIDADE ESCAVAÇÃO MÁX. 4,37 M - CHI DIURNO. AF 06/2014	Custos Horários Produtivo e Improdutivo dos Equipamentos	CHI	0,0960000	71,30	6,84	
Composição Auxiliar	88309	SINAPI	PEDREIRO COM ENCARGOS COMPLEMENTARES	Livro SINAPI: Cálculos e Parâmetros	H	0,1050000	27,45	2,88	
Composição Auxiliar	88316	SINAPI	SERVENTE COM ENCARGOS COMPLEMENTARES	Livro SINAPI: Cálculos e Parâmetros	H	0,1660000	22,81	3,78	
MO sem LS =>					13,94	LS =>	0,00	MO com LS =>	13,94
Valor do BDI =>					10,47	Valor com BDI =>			53,81

PREFEITURA DE MAJOR SALES
SERVIÇO: PROVISÃO HABITACIONAL
LOCAL: MUNICÍPIO DE MAJOR SALES/RN
DATA: DEZEMBRO/2025
OPERAÇÃO Nº 1106307-48

REFERÊNCIAS: SINAPI/RN - 09/2025 (NÃO DESONERADO), ORSE/SE - 09/2025, CAERN-07/2025 E SEINFRA/CE - 028

ENCARGOS SOCIAIS NÃO DESONERADO: EMBUTIDO NOS PREÇOS UNITÁRIO DOS INDUMOS DE MÃO DE OBRA, DE ACORDO COM AS BASES.

TAXA DE BDI: 20,35%

PREFEITURA DE LUIS GOMES
JOSE CRISTIANO DOS SANTOS
ENGENHEIRO FISCAL
CREA: 210002573-2/RN

Composições Analíticas com Preço Unitário

2.3.1.2	Código	Banco	Descrição	Tipo	Und	Quant.	Valor Unit	Total	
Composição	101616	SINAPI	PREPARO DE FUNDO DE VALA COM LARGURA MENOR QUE 1,5 M (ACERTO DO SOLO NATURAL). AF 08/2020	Escoramento e Preparo de Fundo de Valas	m²	1,0000000	6,52	6,52	
Composição Auxiliar	88309	SINAPI	PEDREIRO COM ENCARGOS COMPLEMENTARES	Livro SINAPI: Cálculos e Parâmetros	H	0,1020000	27,45	2,79	
Composição Auxiliar	88316	SINAPI	SERVENTE COM ENCARGOS COMPLEMENTARES	Livro SINAPI: Cálculos e Parâmetros	H	0,1531000	22,81	3,49	
Composição Auxiliar	91533	SINAPI	COMPACTADOR DE SOLOS DE PERCUSSÃO (SOQUETE) COM MOTOR A GASOLINA 4 TEMPOS, POTÊNCIA 4 CV - CHP DIURNO. AF 08/2015	Custos Horários Produtivo e Improdutivo dos	CHP	0,0036000	38,67	0,13	
Composição Auxiliar	91534	SINAPI	COMPACTADOR DE SOLOS DE PERCUSSÃO (SOQUETE) COM MOTOR A GASOLINA 4 TEMPOS, POTÊNCIA 4 CV - CHI DIURNO. AF 08/2015	Custos Horários Produtivo e Improdutivo dos	CHI	0,0036000	31,11	0,11	
				MO sem LS =>	4,59	LS =>	0,00	MO com LS =>	4,59
				Valor do BDI =>	1,57			Valor com BDI =>	8,09

2.3.1.3	Código	Banco	Descrição	Tipo	Und	Quant.	Valor Unit	Total	
Composição	96619	SINAPI	LASTRO DE CONCRETO MAGRO, APLICADO EM BLOCOS DE COROAMENTO OU SAPATAS, ESPESSURA DE 5 CM. AF_01/2024	Lastro	m²	1,0000000	41,31	41,31	
Composição Auxiliar	88309	SINAPI	PEDREIRO COM ENCARGOS COMPLEMENTARES	Livro SINAPI: Cálculos e Parâmetros	H	0,3390500	27,45	9,30	
Composição Auxiliar	88316	SINAPI	SERVENTE COM ENCARGOS COMPLEMENTARES	Livro SINAPI: Cálculos e Parâmetros	H	0,1226500	22,81	2,79	
Composição Auxiliar	94968	SINAPI	CONCRETO MAGRO PARA LASTRO, TRAÇO 1:4,5:4,5 (EM MASSA SECA DE CIMENTO/ AREIA MÉDIA/ BRITA 1) - PREPARO MECÂNICO COM BETONEIRA 600 L. AF_05/2021	Produção de Concreto	m³	0,0690000	423,50	29,22	
				MO sem LS =>	12,89	LS =>	0,00	MO com LS =>	12,89
				Valor do BDI =>	9,98		Valor com BDI =>		51,29

2.3.1.4	Código	Banco	Descrição	Tipo	Und	Quant.	Valor Unit	Total	
Composição	96541	SINAPI	FABRICAÇÃO, MONTAGEM E DESMONTAGEM DE FÔRMA PARA SAPATA, EM CHAPA DE MADEIRA COMPENSADA RESINADA, E=17 MM, 4 UTILIZAÇÕES. AF 01/2024	Fundações Rasas (Blocos, Sapatas, Vigas Baldrame)	m²	1,0000000	192,56	192,56	
Composição Auxiliar	88239	SINAPI	AJUDANTE DE CARPINTEIRO COM ENCARGOS COMPLEMENTARES	Livro SINAPI: Cálculos e Parâmetros	H	1,3870000	24,00	33,28	
Composição Auxiliar	88262	SINAPI	CARPINTEIRO DE FORMAS COM ENCARGOS COMPLEMENTARES	Livro SINAPI: Cálculos e Parâmetros	H	3,3950000	27,04	91,80	
Composição Auxiliar	91692	SINAPI	SERRA CIRCULAR DE BANCADA COM MOTOR ELÉTRICO POTÊNCIA DE 5HP, COM COIFA PARA DISCO 10" - CHP DIURNO. AF 08/2015	Custos Horários Produtivo e Improdutivo dos	CHP	0,0600000	31,41	1,88	
Composição Auxiliar	91693	SINAPI	SERRA CIRCULAR DE BANCADA COM MOTOR ELÉTRICO POTÊNCIA DE 5HP, COM COIFA PARA DISCO 10" - CHI DIURNO. AF 08/2015	Custos Horários Produtivo e Improdutivo dos	CHI	0,2390000	30,05	7,18	
Insumo	00001358	SINAPI	CHAPA/PAINEL DE MADEIRA COMPENSADA RESINADA (MADEIRITE RESINADO ROSA) PARA FORMA DE CONCRETO, DE 2200 X 1100 MM, E = 17 MM	Material	m²	0,3360000	56,55	19,00	
Insumo	00002692	SINAPI	DESMOLDANTE PROTETOR PARA FORMAS DE MADEIRA, DE BASE OLEOSA EMULSIONADA EM AGUA	Material	L	0,0095500	7,41	0,07	
Insumo	00004491	SINAPI	PONTALETE *7,5 X 7,5* CM EM PINUS, MISTA OU EQUIVALENTE DA REGIAO - BRUTA	Material	M	0,7330000	13,03	9,55	
Insumo	00004517	SINAPI	SARRAFO *2,5 X 7,5* CM EM PINUS, MISTA OU EQUIVALENTE DA REGIAO - BRUTA	Material	M	5,4010000	4,56	24,62	
Insumo	00005073	SINAPI	PREGO DE ACO POLIDO COM CABECA 17 X 24 (2 1/4 X 11)	Material	KG	0,0550000	22,76	1,25	
Insumo	00005074	SINAPI	PREGO DE ACO POLIDO COM CABECA 15 X 18 (1 1/2 X 13)	Material	KG	0,0050000	25,02	0,12	
Insumo	00020247	SINAPI	PREGO DE ACO POLIDO COM CABECA 15 X 15 (1 1/4 X 13)	Material	KG	0,0220000	24,72	0,54	
Insumo	00040304	SINAPI	PREGO DE ACO POLIDO COM CABECA DUPLA 17 X 27 (2 1/2 X 11)	Material	KG	0,1190000	27,56	3,27	
				MO sem LS =>	98,08	LS =>	0,00	MO com LS =>	98,08
				Valor do BDI =>	46,50			Valor com BDI =>	239,06

2.3.1.5	Código	Banco	Descrição	Tipo	Und	Quant.	Valor Unit	Total	
Composição	104919	SINAPI	ARMAÇÃO DE SAPATA ISOLADA, VIGA BALDRAME E SAPATA CORRIDA UTILIZANDO AÇO CA-50 DE 10 MM - MONTAGEM. AF 01/2024	Fundações Rasas (Blocos, Sapatas, Vigas Baldrame)	KG	1,0000000	12,83	12,83	
Composição Auxiliar	88238	SINAPI	AJUDANTE DE ARMADOR COM ENCARGOS COMPLEMENTARES	Livro SINAPI: Cálculos e Parâmetros	H	0,0310000	24,17	0,74	
Composição Auxiliar	88245	SINAPI	ARMADOR COM ENCARGOS COMPLEMENTARES	Livro SINAPI: Cálculos e Parâmetros	H	0,0810000	29,21	2,36	
Composição Auxiliar	92803	SINAPI	CORTE E DOBRA DE AÇO CA-50, DIÂMETRO DE 10,0 MM. AF_06/2022	Armação para Estruturas de Concreto Armado	KG	1,0000000	9,10	9,10	
Insumo	00039017	SINAPI	ESPACADOR / DISTANCIADOR CIRCULAR COM ENTRADA LATERAL, EM PLASTICO, PARA VERGALHAO *4,2 A 12,5* MM, COBRIMENTO 20 MM	Material	UN	0,3990000	0,22	0,08	
Insumo	00043132	SINAPI	ARAME RECOZIDO 16 BWG, D = 1,65 MM (0,016 KG/M) OU 18 BWG, D = 1,25 MM (0,01 KG/M)	Material	KG	0,0250000	22,00	0,55	
				MO sem LS =>	2,50	LS =>	0,00	MO com LS =>	2,50
				Valor do BDI =>	3,10			Valor com BDI =>	15,93

2.3.1.6	Código	Banco	Descrição	Tipo	Und	Quant.	Valor Unit	Total	
Composição	104917	SINAPI	ARMAÇÃO DE SAPATA ISOLADA, VIGA BALDRAME E SAPATA CORRIDA UTILIZANDO AÇO CA-50 DE 6,3 MM - MONTAGEM. AF 01/2024	Fundações Rasas (Blocos, Sapatas, Vigas Baldrame)	KG	1,0000000	15,70	15,70	
Composição Auxiliar	88238	SINAPI	AJUDANTE DE ARMADOR COM ENCARGOS COMPLEMENTARES	Livro SINAPI: Cálculos e Parâmetros	H	0,0500000	24,17	1,20	
Composição Auxiliar	88245	SINAPI	ARMADOR COM ENCARGOS COMPLEMENTARES	Livro SINAPI: Cálculos e Parâmetros	H	0,1310000	29,21	3,82	
Composição Auxiliar	92801	SINAPI	CORTE E DOBRA DE AÇO CA-50, DIÂMETRO DE 6,3 MM. AF_06/2022	Armação para Estruturas de Concreto Armado	KG	1,0000000	9,99	9,99	
Insumo	00039017	SINAPI	ESPACADOR / DISTANCIADOR CIRCULAR COM ENTRADA LATERAL, EM PLASTICO, PARA VERGALHAO *4,2 A 12,5* MM, COBRIMENTO 20 MM	Material	UN	0,6440000	0,22	0,14	
Insumo	00043132	SINAPI	ARAME RECOZIDO 16 BWG, D = 1,65 MM (0,016 KG/M) OU 18 BWG, D = 1,25 MM (0,01 KG/M)	Material	KG	0,0250000	22,00	0,55	
				MO sem LS =>	4,45	LS =>	0,00	MO com LS =>	4,45
				Valor do BDI =>	3,79			Valor com BDI =>	19,49

2.3.1.7	Código	Banco	Descrição	Tipo	Und	Quant.	Valor Unit	Total
Composição	104916	SINAPI	ARMAÇÃO DE SAPATA ISOLADA, VIGA BALDRAME E SAPATA CORRIDA UTILIZANDO AÇO CA-60 DE 5 MM - MONTAGEM. AF 01/2024	Fundações Rasas (Blocos, Sapatas, Vigas Baldrame)	KG	1,0000000	17,07	17,07
Composição Auxiliar	88238	SINAPI	AJUDANTE DE ARMADOR COM ENCARGOS COMPLEMENTARES	Livro SINAPI: Cálculos e Parâmetros	H	0,0640000	24,17	1,54
Composição Auxiliar	88245	SINAPI	ARMADOR COM ENCARGOS COMPLEMENTARES	Livro SINAPI: Cálculos e Parâmetros	H	0,1660000	29,21	4,84
Composição Auxiliar	92800	SINAPI	CORTE E DOBRA DE AÇO CA-60, DIÂMETRO DE 5,0 MM. AF_06/2022	Armação para Estruturas de Concreto Armado	KG	1,0000000	9,96	9,96

PREFEITURA DE MAJOR SALES
SERVIÇO: PROVISÃO HABITACIONAL
LOCAL: MUNICÍPIO DE MAJOR SALES/RN
DATA: DEZEMBRO/2025

OPERAÇÃO Nº 1106307-48

REFERÊNCIAS: SINAPI/RN - 09/2025 (NÃO DESONERADO), ORSE/SE - 09/2025, CAERN-07/2025 E SEINFRA/CE - 028

ENCARGOS SOCIAIS NÃO DESONERADO: EMBUTIDO NOS PREÇOS UNITÁRIO DOS INDUMOS DE MÃO DE OBRA, DE ACORDO COM AS BASES.

TAXA DE BDI: 20,35%

PREFEITURA DE LUIS GOMES
JOSE CRISTIANO DOS SANTOS
ENGENHEIRO FISCAL
CREA: 210002573-2/RN

Composições Analíticas com Preço Unitário

Insumo	00039017	SINAPI	ESPACADOR / DISTANCIADOR CIRCULAR COM ENTRADA LATERAL, EM PLASTICO, PARA VERGALHAO *4,2 A 12,5* MM, COBRIMENTO 20 MM	Material	UN	0,8190000	0,22	0,18
Insumo	00043132	SINAPI	ARAME RECOZIDO 16 BWG, D = 1,65 MM (0,016 KG/M) OU 18 BWG, D = 1,25 MM (0,01 KG/M)	Material	KG	0,0250000	22,00	0,55
				MO sem LS =>	6,11	LS =>	0,00	MO com LS => 6,11
				Valor do BDI =>	4,12			Valor com BDI => 21,19

2.3.1.8	Código	Banco	Descrição	Tipo	Und	Quant.	Valor Unit	Total
Composição	96556_ADP-01	Próprio	CONCRETAGEM DE SAPATA, FCK 20 MPA, COM USO DE JERICA - LANÇAMENTO, ADENSAMENTO E ACABAMENTO.	Fundações Rasas (Blocos, Sapatas, Vigas Baldrame)	m³	1,0000000	858,02	858,02
Composição Auxiliar	90587	SINAPI	VIBRADOR DE IMERSÃO, DIÂMETRO DE PONTEIRA 45MM, MOTOR ELÉTRICO TRIFÁSICO POTÊNCIA DE 2 CV - CHI DIURNO. AF 06/2015	Custos Horários Produtivo e Improdutivo dos Equipamentos	CHI	1,9380000	0,56	1,08
Composição Auxiliar	90586	SINAPI	VIBRADOR DE IMERSÃO, DIÂMETRO DE PONTEIRA 45MM, MOTOR ELÉTRICO TRIFÁSICO POTÊNCIA DE 2 CV - CHP DIURNO. AF 06/2015	Custos Horários Produtivo e Improdutivo dos Equipamentos	CHP	0,5980000	1,41	0,84
Composição Auxiliar	88316	SINAPI	SERVENTE COM ENCARGOS COMPLEMENTARES	Livro SINAPI: Cálculos e Parâmetros	H	5,0710000	22,81	115,66
Composição Auxiliar	88309	SINAPI	PEDREIRO COM ENCARGOS COMPLEMENTARES	Livro SINAPI: Cálculos e Parâmetros	H	5,5980000	27,45	153,66
Composição Auxiliar	94970	SINAPI	CONCRETO FCK = 20MPA, TRAÇO 1:2,7:3 (EM MASSA SECA DE CIMENTO/ AREIA MÉDIA/ BRITA 1) - PREPARO MECÂNICO COM BETONEIRA 600 L. AF 05/2021	Produção de Concreto	m³	1,1900000	493,10	586,78
				MO sem LS =>	260,72	LS =>	0,00	MO com LS => 260,72
				Valor do BDI =>	207,21			Valor com BDI => 1.065,23

2.3.1.9	Código	Banco	Descrição	Tipo	Und	Quant.	Valor Unit	Total
Composição	93382	SINAPI	REATERRO MANUAL DE VALAS, COM COMPACTADOR DE SOLOS DE PERCUSSÃO. AF 08/2023	Aterro e Reaterro de Valas	m³	1,0000000	27,30	27,30
Composição Auxiliar	5901	SINAPI	CAMINHÃO PIPA 10.000 L TRUCADO, PESO BRUTO TOTAL 23.000 KG, CARGA ÚTIL MÁXIMA 15.935 KG, DISTÂNCIA ENTRE EIXOS 4,8 M, POTÊNCIA 230 CV, INCLUSIVE TANQUE DE ACO PARA TRANSPORTE DE ÁGUA - CHP DIURNO. AF 06/2014	Custos Horários Produtivo e Improdutivo dos Equipamentos	CHP	0,0054000	322,61	1,74
Composição Auxiliar	5903	SINAPI	CAMINHÃO PIPA 10.000 L TRUCADO, PESO BRUTO TOTAL 23.000 KG, CARGA ÚTIL MÁXIMA 15.935 KG, DISTÂNCIA ENTRE EIXOS 4,8 M, POTÊNCIA 230 CV, INCLUSIVE TANQUE DE ACO PARA TRANSPORTE DE ÁGUA - CHI DIURNO. AF 06/2014	Custos Horários Produtivo e Improdutivo dos Equipamentos	CHI	0,0006000	76,14	0,04
Composição Auxiliar	88316	SINAPI	SERVENTE COM ENCARGOS COMPLEMENTARES	Livro SINAPI: Cálculos e Parâmetros	H	0,7866000	22,81	17,94
Composição Auxiliar	91533	SINAPI	COMPACTADOR DE SOLOS DE PERCUSSÃO (SOQUETE) COM MOTOR A GASOLINA 4 TEMPOS, POTÊNCIA 4 CV - CHP DIURNO. AF 08/2015	Custos Horários Produtivo e Improdutivo dos Equipamentos	CHP	0,1962000	38,67	7,58
				MO sem LS =>	17,03	LS =>	0,00	MO com LS => 17,03
				Valor do BDI =>	6,59			Valor com BDI => 33,89

2.3.2.1	Código	Banco	Descrição	Tipo	Und	Quant.	Valor Unit	Total
Composição	96527	SINAPI	ESCAVAÇÃO MANUAL PARA VIGA BALDRAME OU SAPATA CORRIDA (INCLUINDO ESCAVAÇÃO PARA COLOCAÇÃO DE FÔRMAS). AF 01/2024	Fundações Rasas (Blocos, Sapatas, Vigas Baldrame)	m³	1,0000000	107,72	107,72
Composição Auxiliar	88309	SINAPI	PEDREIRO COM ENCARGOS COMPLEMENTARES	Livro SINAPI: Cálculos e Parâmetros	H	1,0040000	27,45	27,55
Composição Auxiliar	88316	SINAPI	SERVENTE COM ENCARGOS COMPLEMENTARES	Livro SINAPI: Cálculos e Parâmetros	H	3,5150000	22,81	80,17
				MO sem LS =>	74,83	LS =>	0,00	MO com LS => 74,83
				Valor do BDI =>	26,01			Valor com BDI => 133,73

2.3.2.3	Código	Banco	Descrição	Tipo	Und	Quant.	Valor Unit	Total
Composição	96536	SINAPI	FABRICAÇÃO, MONTAGEM E DESMONTAGEM DE FÔRMA PARA VIGA BALDRAME, EM MADEIRA SERRADA, E=25 MM, 4 UTILIZAÇÕES. AF 01/2024	Fundações Rasas (Blocos, Sapatas, Vigas Baldrame)	m²	1,0000000	79,87	79,87
Composição Auxiliar	88239	SINAPI	AJUDANTE DE CARPINTEIRO COM ENCARGOS COMPLEMENTARES	Livro SINAPI: Cálculos e Parâmetros	H	0,4770000	24,00	11,44
Composição Auxiliar	88262	SINAPI	CARPINTEIRO DE FORMAS COM ENCARGOS COMPLEMENTARES	Livro SINAPI: Cálculos e Parâmetros	H	1,0880000	27,04	29,41
Composição Auxiliar	91692	SINAPI	SERRA CIRCULAR DE BANCADA COM MOTOR ELÉTRICO POTÊNCIA DE 5HP, COM COIFA PARA DISCO 10" - CHP DIURNO. AF 08/2015	Custos Horários Produtivo e Improdutivo dos Equipamentos	CHP	0,0130000	31,41	0,40
Composição Auxiliar	91693	SINAPI	SERRA CIRCULAR DE BANCADA COM MOTOR ELÉTRICO POTÊNCIA DE 5HP, COM COIFA PARA DISCO 10" - CHI DIURNO. AF 08/2015	Custos Horários Produtivo e Improdutivo dos Equipamentos	CHI	0,0530000	30,05	1,59
Insumo	00002692	SINAPI	DESMOLDANTE PROTETOR PARA FORMAS DE MADEIRA, DE BASE OLEOSA EMULSIONADA EM ÁGUA	Material	L	0,0167000	7,41	0,12
Insumo	00004491	SINAPI	PONTALETE *7,5 X 7,5* CM EM PINUS, MISTA OU EQUIVALENTE DA REGIAO - BRUTA	Material	M	0,6050000	13,03	7,88
Insumo	00004517	SINAPI	SARRAFO *2,5 X 7,5* CM EM PINUS, MISTA OU EQUIVALENTE DA REGIAO - BRUTA	Material	M	0,5470000	4,56	2,49
Insumo	00005073	SINAPI	PREGO DE ACO POLIDO COM CABECA 17 X 24 (2 1/4 X 11)	Material	KG	0,0260000	22,76	0,59
Insumo	00006212	SINAPI	TABUA *2,5 X 30 CM EM PINUS, MISTA OU EQUIVALENTE DA REGIAO - BRUTA	Material	M	1,1340000	21,60	24,49
Insumo	00040304	SINAPI	PREGO DE ACO POLIDO COM CABECA DUPLA 17 X 27 (2 1/2 X 11)	Material	KG	0,0530000	27,56	1,46
				MO sem LS =>	31,26	LS =>	0,00	MO com LS => 31,26
				Valor do BDI =>	19,29			Valor com BDI => 99,16

2.3.2.4	Código	Banco	Descrição	Tipo	Und	Quant.	Valor Unit	Total
Composição	104918	SINAPI	ARMAÇÃO DE SAPATA ISOLADA, VIGA BALDRAME E SAPATA CORRIDA UTILIZANDO AÇO CA-50 DE 8 MM - MONTAGEM. AF 01/2024	Fundações Rasas (Blocos, Sapatas, Vigas Baldrame)	KG	1,0000000	14,46	14,46
Composição Auxiliar	88238	SINAPI	AJUDANTE DE ARMADOR COM ENCARGOS COMPLEMENTARES	Livro SINAPI: Cálculos e Parâmetros	H	0,0390000	24,17	0,94
Composição Auxiliar	88245	SINAPI	ARMADOR COM ENCARGOS COMPLEMENTARES	Livro SINAPI: Cálculos e Parâmetros	H	0,1020000	29,21	2,97
Composição Auxiliar	92802	SINAPI	CORTE E DOBRA DE AÇO CA-50, DIÂMETRO DE 8,0 MM. AF 06/2022	Armação para Estruturas de Concreto Armado	KG	1,0000000	9,89	9,89
Insumo	00039017	SINAPI	ESPACADOR / DISTANCIADOR CIRCULAR COM ENTRADA LATERAL, EM PLASTICO, PARA VERGALHAO *4,2 A 12,5* MM, COBRIMENTO 20 MM	Material	UN	0,5030000	0,22	0,11
Insumo	00043132	SINAPI	ARAME RECOZIDO 16 BWG, D = 1,65 MM (0,016 KG/M) OU 18 BWG, D = 1,25 MM (0,01 KG/M)	Material	KG	0,0250000	22,00	0,55
				MO sem LS =>	3,26	LS =>	0,00	MO com LS => 3,26
				Valor do BDI =>	3,49			Valor com BDI => 17,95

2.3.2.7	Código	Banco	Descrição	Tipo	Und	Quant.	Valor Unit	Total
Composição	96555_ADP-01	Próprio	CONCRETAGEM DE BLOCO DE COROAMENTO OU VIGA BALDRAME, FCK 20 MPA, COM USO DE JERICA - LANÇAMENTO, ADENSAMENTO E ACABAMENTO. AF 01/2024	Fundações Rasas (Blocos, Sapatas, Vigas Baldrame)	m³	1,0000000	705,36	705,36
Composição Auxiliar	90587	SINAPI	VIBRADOR DE IMERSÃO, DIÂMETRO DE PONTEIRA 45MM, MOTOR ELÉTRICO TRIFÁSICO POTÊNCIA DE 2 CV - CHI DIURNO. AF 06/2015	Custos Horários Produtivo e Improdutivo dos Equipamentos	CHI	1,1010000	0,56	0,61
Composição Auxiliar	90586	SINAPI	VIBRADOR DE IMERSÃO, DIÂMETRO DE PONTEIRA 45MM, MOTOR ELÉTRICO TRIFÁSICO POTÊNCIA DE 2 CV - CHP DIURNO. AF 06/2015	Custos Horários Produtivo e Improdutivo dos Equipamentos	CHP	0,3400000	1,41	0,47

PREFEITURA DE MAJOR SALES
SERVIÇO: PROVISÃO HABITACIONAL
LOCAL: MUNICÍPIO DE MAJOR SALES/RN
DATA: DEZEMBRO/2025

OPERAÇÃO Nº 1106307-48

REFERÊNCIAS: SINAPI/RN - 09/2025 (NÃO DESONERADO), ORSE/SE - 09/2025, CAERN/07/2025 E SEINFRA/CE - 028

ENCARGOS SOCIAIS NÃO DESONERADO: EMBUTIDO NOS PREÇOS UNITÁRIO DOS INDUMOS DE MÃO DE OBRA, DE ACORDO COM AS BASES.

TAXA DE BDI: 20,35%

PREFEITURA DE LUIS GOMES
JOSE CRISTIANO DOS SANTOS
ENGENHEIRO FISCAL
CREA: 210002573-2/RN

Composições Analíticas com Preço Unitário

Composição Auxiliar	88316	SINAPI	SERVENTE COM ENCARGOS COMPLEMENTARES	Livro SINAPI: Cálculos e Parâmetros	H	2,8820000	22,81	65,73	
Composição Auxiliar	88309	SINAPI	PEDREIRO COM ENCARGOS COMPLEMENTARES	Livro SINAPI: Cálculos e Parâmetros	H	2,4250000	27,45	66,56	
Composição Auxiliar	94970	SINAPI	CONCRETO FCK = 20MPa, TRAÇO 1:2,7:3 (EM MASSA SECA DE CIMENTO/ AREIA MÉDIA/ BRITA 1) - PREPARO MECÂNICO COM BETONEIRA 600 L. AF 05/2021	Produção de Concreto	m³	1,1600000	493,10	571,99	
				MO sem LS =>	161,16	LS =>	0,00	MO com LS =>	161,16
				Valor do BDI =>	170,34			Valor com BDI =>	875,70

2.3.3.1	Código	Banco	Descrição	Tipo	Und	Quant.	Valor Unit	Total	
Composição	87878	SINAPI	CHAPISCO APLICADO EM ALVENARIAS E ESTRUTURAS DE CONCRETO INTERNAS, COM COLHER DE PEDREIRO. ARGAMASSA TRAÇO 1:3 COM PREPARO MANUAL. AF_10/2022	Chapisco	m²	1,0000000	4,91	4,91	
Composição Auxiliar	87377	SINAPI	ARGAMASSA TRAÇO 1:3 (EM VOLUME DE CIMENTO E AREIA GROSSA ÚMIDA) PARA CHAPISCO CONVENCIONAL, PREPARO MANUAL. AF 08/2019	Argamassas	m³	0,0037000	669,91	2,47	
Composição Auxiliar	88309	SINAPI	PEDREIRO COM ENCARGOS COMPLEMENTARES	Livro SINAPI: Cálculos e Parâmetros	H	0,0681000	27,45	1,86	
Composição Auxiliar	88316	SINAPI	SERVENTE COM ENCARGOS COMPLEMENTARES	Livro SINAPI: Cálculos e Parâmetros	H	0,0255000	22,81	0,58	
				MO sem LS =>	2,38	LS =>	0,00	MO com LS =>	2,38
				Valor do BDI =>	1,19			Valor com BDI =>	6,10

2.3.3.2	Código	Banco	Descrição	Tipo	Und	Quant.	Valor Unit	Total	
Composição	98562	SINAPI	IMPERMEABILIZAÇÃO DE SUPERFÍCIE COM ARGAMASSA DE CIMENTO E AREIA, COM ADITIVO IMPERMEABILIZANTE, E = 1,5CM. AF 09/2023	Impermeabilização, Proteção Mecânica e Tratamento de	m²	1,0000000	49,41	49,41	
Composição Auxiliar	87298	SINAPI	ARGAMASSA TRAÇO 1:3 (EM VOLUME DE CIMENTO E AREIA MÉDIA ÚMIDA) PARA CONTRAPISO, PREPARO MECÂNICO COM BETONEIRA 400 L. AF 08/2019	Argamassas	m³	0,0200000	688,65	13,77	
Composição Auxiliar	88309	SINAPI	PEDREIRO COM ENCARGOS COMPLEMENTARES	Livro SINAPI: Cálculos e Parâmetros	H	0,9897000	27,45	27,16	
Composição Auxiliar	88316	SINAPI	SERVENTE COM ENCARGOS COMPLEMENTARES	Livro SINAPI: Cálculos e Parâmetros	H	0,2232000	22,81	5,09	
Insumo	00000123	SINAPI	ADITIVO IMPERMEABILIZANTE DE PEGA NORMAL PARA ARGAMASSAS E CONCRETOS SEM ARMACAO, LIQUIDO E ISENTO DE CLORETOS	Material	L	0,4405000	7,71	3,39	
				MO sem LS =>	25,21	LS =>	0,00	MO com LS =>	25,21
				Valor do BDI =>	11,93			Valor com BDI =>	61,34

2.3.3.3	Código	Banco	Descrição	Tipo	Und	Quant.	Valor Unit	Total	
Composição	98557	SINAPI	IMPERMEABILIZAÇÃO DE SUPERFÍCIE COM EMULSÃO ASFÁLTICA, 2 DEMÃOS. AF_09/2023	Impermeabilização, Proteção Mecânica e Tratamento de	m²	1,0000000	39,02	39,02	
Composição Auxiliar	88243	SINAPI	AJUDANTE ESPECIALIZADO COM ENCARGOS COMPLEMENTARES	Livro SINAPI: Cálculos e Parâmetros	H	0,0969000	23,10	2,23	
Composição Auxiliar	88270	SINAPI	IMPERMEABILIZADOR COM ENCARGOS COMPLEMENTARES	Livro SINAPI: Cálculos e Parâmetros	H	0,4299000	27,45	11,80	
Insumo	00000626	SINAPI	MANTA LIQUIDA DE BASE ASFALTICA MODIFICADA COM A ADICAO DE ELASTOMEROS DILUIDOS EM SOLVENTE ORGANICO, APLICACAO A FRIJO (MEMBRANA DE EMULSAO ASFALTICA PARA IMPERMEABILIZACAO FLEXIVEL)	Material	KG	1,5000000	16,66	24,99	
				MO sem LS =>	10,17	LS =>	0,00	MO com LS =>	10,17
				Valor do BDI =>	9,42		Valor com BDI =>		48,44

2.4.1	Código	Banco	Descrição	Tipo	Und	Quant.	Valor Unit	Total	
Composição	92427	SINAPI	MONTAGEM E DESMONTAGEM DE FÔRMA DE PILARES RETANGULARES E ESTRUTURAS SIMILARES, PÉ-DIREITO SIMPLES, EM CHAPA DE MADEIRA COMPENSADA RESINADA, 8 UTILIZAÇÕES. AF 09/2020	Fôrmas para Estruturas de Concreto Armado	m²	1,0000000	65,60	65,60	
Composição Auxiliar	88239	SINAPI	AJUDANTE DE CARPINTEIRO COM ENCARGOS COMPLEMENTARES	Livro SINAPI: Cálculos e Parâmetros	H	0,1270000	24,00	3,04	
Composição Auxiliar	88262	SINAPI	CARPINTEIRO DE FORMAS COM ENCARGOS COMPLEMENTARES	Livro SINAPI: Cálculos e Parâmetros	H	0,6950000	27,04	18,79	
Composição Auxiliar	92263	SINAPI	FABRICAÇÃO DE FÔRMA PARA PILARES E ESTRUTURAS SIMILARES, EM CHAPA DE MADEIRA COMPENSADA RESINADA, E = 17 MM. AF 09/2020	Fôrmas para Estruturas de Concreto Armado	m²	0,1500000	199,91	29,98	
Insumo	00002692	SINAPI	DESMOLDANTE PROTETOR PARA FORMAS DE MADEIRA, DE BASE OLEOSA EMULSIONADA EM AGUA	Material	L	0,0100000	7,41	0,07	
Insumo	00040271	SINAPI	LOCACAO DE APRUMADOR METALICO DE PILAR, COM ALTURA E ANGULO REGULAVEIS, EXTENSAO DE *1,50* A *2,80* M	Equipamento	UNXMES	0,1960000	14,54	2,84	
Insumo	00040275	SINAPI	LOCACAO DE VIGA SANDUICHE METALICA VAZADA PARA TRAVAMENTO DE PILARES, ALTURA DE *8* CM, LARGURA DE *6* CM E EXTENSAO DE 2 M	Equipamento	UNXMES	0,3930000	15,20	5,97	
Insumo	00040287	SINAPI	LOCACAO DE BARRA DE ANCORAGEM DE 0,80 A 1,20 M DE EXTENSAO, COM ROSCA DE 5/8", INCLUINDO PORCA E FLANGE	Equipamento	MES	0,7850000	5,60	4,39	
Insumo	00040304	SINAPI	PREGO DE ACO POLIDO COM CABECA DUPLA 17 X 27 (2 1/2 X 11)	Material	KG	0,0190000	27,56	0,52	
				MO sem LS =>	21,25	LS =>	0,00	MO com LS =>	21,25
				Valor do BDI =>	15,84			Valor com BDI =>	81,44

2.4.2	Código	Banco	Descrição	Tipo	Und	Quant.	Valor Unit	Total		
Composição	92463_ADP-01	Próprio	MONTAGEM E DESMONTAGEM DE FÔRMA DE VIGA, SEM ESCORAMENTO, PÉ-DIREITO SIMPLES, EM CHAPA DE MADEIRA RESINADA, 8 UTILIZAÇÕES.	Fôrmas para Estruturas de Concreto Armado	m²	1,0000000	69,50	69,50		
Composição Auxiliar	92265	SINAPI	FABRICAÇÃO DE FÔRMA PARA VIGAS, EM CHAPA DE MADEIRA COMPENSADA RESINADA, E = 17 MM. AF 09/2020	Fôrmas para Estruturas de Concreto Armado	m²	0,2360000	140,37	33,12		
Composição Auxiliar	88262	SINAPI	CARPINTEIRO DE FORMAS COM ENCARGOS COMPLEMENTARES	Livro SINAPI: Cálculos e Parâmetros	H	0,8840000	27,04	23,90		
Composição Auxiliar	88239	SINAPI	AJUDANTE DE CARPINTEIRO COM ENCARGOS COMPLEMENTARES	Livro SINAPI: Cálculos e Parâmetros	H	0,1620000	24,00	3,88		
Insumo	00040304	SINAPI	PREGO DE ACO POLIDO COM CABECA DUPLA 17 X 27 (2 1/2 X 11)	Material	KG	0,0490000	27,56	1,35		
Insumo	00006193	SINAPI	TABUA NAO APARELHADA *2,5 X 20* CM, EM MACARANDUBA/MASSARANDUBA, ANGELIM OU EQUIVALENTE DA REGIAO - BRUTA	Material	M	0,3280000	21,90	7,18		
Insumo	00002692	SINAPI	DESMOLDANTE PROTETOR PARA FORMAS DE MADEIRA, DE BASE OLEOSA EMULSIONADA EM AGUA	Material	L	0,0100000	7,41	0,07		
					MO sem LS =>	27,01	LS =>	0,00	MO com LS =>	27,01
					Valor do BDI =>	16,78			Valor com BDI =>	86,28

PREFEITURA DE MAJOR SALES
SERVIÇO: PROVISÃO HABITACIONAL
LOCAL: MUNICÍPIO DE MAJOR SALES/RN
DATA: DEZEMBRO/2025
OPERAÇÃO Nº 1106307-48

REFERÊNCIAS: SINAPI/RN - 09/2025 (NÃO DESONERADO), ORSE/SE - 09/2025, CAERN/07/2025 E SEINFRA/CE - 028

ENCARGOS SOCIAIS NÃO DESONERADO: EMBUTIDO NOS PREÇOS UNITÁRIO DOS INDUMOS DE MÃO DE OBRA, DE ACORDO COM AS BASES.

TAXA DE BDI: 20,35%

PREFEITURA DE LUIS GOMES
JOSE CRISTIANO DOS SANTOS
ENGENHEIRO FISCAL
CREA: 210002573-2/RN

Composições Analíticas com Preço Unitário

2.4.3	Código	Banco	Descrição	Tipo	Und	Quant.	Valor Unit	Total		
Composição	92463	SINAPI	MONTAGEM E DESMONTAGEM DE FÔRMA DE VIGA, ESCORAMENTO COM GARFO DE MADEIRA, PÉ-DIREITO SIMPLES, EM CHAPA DE MADEIRA RESINADA, 8 UTILIZAÇÕES. AF 09/2020	Fôrmas para Estruturas de Concreto Armado	m²	1,0000000	143,77	143,77		
Composição Auxiliar	88239	SINAPI	AJUDANTE DE CARPINTEIRO COM ENCARGOS COMPLEMENTARES	Livro SINAPI: Cálculos e Parâmetros	H	0,1620000	24,00	3,88		
Composição Auxiliar	88262	SINAPI	CARPINTEIRO DE FORMAS COM ENCARGOS COMPLEMENTARES	Livro SINAPI: Cálculos e Parâmetros	H	0,8840000	27,04	23,90		
Composição Auxiliar	92265	SINAPI	FABRICAÇÃO DE FÔRMA PARA VIGAS, EM CHAPA DE MADEIRA COMPENSADA RESINADA, E = 17 MM. AF 09/2020	Fôrmas para Estruturas de Concreto Armado	m²	0,2360000	140,37	33,12		
Composição Auxiliar	92272	SINAPI	FABRICAÇÃO DE ESCORAS DE VIGA DO TIPO GARFO, EM MADEIRA. AF_09/2020	Fôrmas para Estruturas de Concreto Armado	M	1,4820000	50,12	74,27		
Insumo	00002692	SINAPI	DESMOLDANTE PROTETOR PARA FORMAS DE MADEIRA, DE BASE OLEOSA EMULSIONADA EM AGUA	Material	L	0,0100000	7,41	0,07		
Insumo	00006193	SINAPI	TABUA NAO APARELHADA *2,5 X 20* CM, EM MACARANDUBA/MASSARANDUBA, ANGELIM OU EQUIVALENTE DA REGIAO - BRUTA	Material	M	0,3280000	21,90	7,18		
Insumo	00040304	SINAPI	PREGO DE ACO POLIDO COM CABECA DUPLA 17 X 27 (2 1/2 X 11)	Material	KG	0,0490000	27,56	1,35		
					MO sem LS =>	34,10	LS =>	0,00	MO com LS =>	34,10
					Valor do BDI =>	34,72	Valor com BDI =>			178,49

2.4.4	Código	Banco	Descrição	Tipo	Und	Quant.	Valor Unit	Total	
Composição	92759	SINAPI	ARMAÇÃO DE PILAR OU VIGA DE ESTRUTURA CONVENCIONAL DE CONCRETO ARMADO UTILIZANDO AÇO CA-60 DE 5,0 MM - MONTAGEM. AF 06/2022	Armação para Estruturas de Concreto Armado	KG	1,0000000	14,31	14,31	
Composição Auxiliar	88238	SINAPI	AJUDANTE DE ARMADOR COM ENCARGOS COMPLEMENTARES	Livro SINAPI: Cálculos e Parâmetros	H	0,0175000	24,17	0,42	
Composição Auxiliar	88245	SINAPI	ARMADOR COM ENCARGOS COMPLEMENTARES	Livro SINAPI: Cálculos e Parâmetros	H	0,1069000	29,21	3,12	
Composição Auxiliar	92800	SINAPI	CORTE E DOBRA DE AÇO CA-60, DIÂMETRO DE 5,0 MM. AF_06/2022	Armação para Estruturas de Concreto Armado	KG	1,0000000	9,96	9,96	
Insumo	00039017	SINAPI	ESPACADOR / DISTANCIADOR CIRCULAR COM ENTRADA LATERAL, EM PLASTICO, PARA VERGALHAO *4,2 A 12,5* MM, COBRIMENTO 20 MM	Material	UN	1,1900000	0,22	0,26	
Insumo	00043132	SINAPI	ARAME RECOZIDO 16 BWG, D = 1,65 MM (0,016 KG/M) OU 18 BWG, D = 1,25 MM (0,01 KG/M)	Material	KG	0,0250000	22,00	0,55	
MO sem LS =>					4,04	LS =>	0,00	MO com LS =>	4,04
Valor do BDI =>					3,46	Valor com BDI =>			17,77

2.4.5	Código	Banco	Descrição	Tipo	Und	Quant.	Valor Unit	Total	
Composição	92760	SINAPI	ARMAÇÃO DE PILAR OU VIGA DE ESTRUTURA CONVENCIONAL DE CONCRETO ARMADO UTILIZANDO AÇO CA-50 DE 6,3 MM - MONTAGEM. AF 06/2022	Armação para Estruturas de Concreto Armado	KG	1,0000000	13,36	13,36	
Composição Auxiliar	88238	SINAPI	AJUDANTE DE ARMADOR COM ENCARGOS COMPLEMENTARES	Livro SINAPI: Cálculos e Parâmetros	H	0,0129000	24,17	0,31	
Composição Auxiliar	88245	SINAPI	ARMADOR COM ENCARGOS COMPLEMENTARES	Livro SINAPI: Cálculos e Parâmetros	H	0,0790000	29,21	2,30	
Composição Auxiliar	92801	SINAPI	CORTE E DOBRA DE AÇO CA-50, DIÂMETRO DE 6,3 MM. AF_06/2022	Armação para Estruturas de Concreto Armado	KG	1,0000000	9,99	9,99	
Insumo	00039017	SINAPI	ESPACADOR / DISTANCIADOR CIRCULAR COM ENTRADA LATERAL, EM PLASTICO, PARA VERGALHAO *4,2 A 12,5* MM, COBRIMENTO 20 MM	Material	UN	0,9700000	0,22	0,21	
Insumo	00043132	SINAPI	ARAME RECOZIDO 16 BWG, D = 1,65 MM (0,016 KG/M) OU 18 BWG, D = 1,25 MM (0,01 KG/M)	Material	KG	0,0250000	22,00	0,55	
MO sem LS =>					2,68	LS =>	0,00	MO com LS =>	2,68
Valor do BDI =>					3,23	Valor com BDI =>			16,59

2.4.6	Código	Banco	Descrição	Tipo	Und	Quant.	Valor Unit	Total	
Composição	92761	SINAPI	ARMAÇÃO DE PILAR OU VIGA DE ESTRUTURA CONVENCIONAL DE CONCRETO ARMADO UTILIZANDO AÇO CA-50 DE 8,0 MM - MONTAGEM. AF 06/2022	Armação para Estruturas de Concreto Armado	KG	1,0000000	12,45	12,45	
Composição Auxiliar	88238	SINAPI	AJUDANTE DE ARMADOR COM ENCARGOS COMPLEMENTARES	Livro SINAPI: Cálculos e Parâmetros	H	0,0092000	24,17	0,22	
Composição Auxiliar	88245	SINAPI	ARMADOR COM ENCARGOS COMPLEMENTARES	Livro SINAPI: Cálculos e Parâmetros	H	0,0561000	29,21	1,63	
Composição Auxiliar	92802	SINAPI	CORTE E DOBRA DE AÇO CA-50, DIÂMETRO DE 8,0 MM. AF_06/2022	Armação para Estruturas de Concreto Armado	KG	1,0000000	9,89	9,89	
Insumo	00039017	SINAPI	ESPACADOR / DISTANCIADOR CIRCULAR COM ENTRADA LATERAL, EM PLASTICO, PARA VERGALHAO *4,2 A 12,5* MM, COBRIMENTO 20 MM	Material	UN	0,7430000	0,22	0,16	
Insumo	00043132	SINAPI	ARAME RECOZIDO 16 BWG, D = 1,65 MM (0,016 KG/M) OU 18 BWG, D = 1,25 MM (0,01 KG/M)	Material	KG	0,0250000	22,00	0,55	
MO sem LS =>					1,76	LS =>	0,00	MO com LS =>	1,76
Valor do BDI =>					3,01	Valor com BDI =>			15,46

2.4.7	Código	Banco	Descrição	Tipo	Und	Quant.	Valor Unit	Total	
Composição	92762	SINAPI	ARMAÇÃO DE PILAR OU VIGA DE ESTRUTURA CONVENCIONAL DE CONCRETO ARMADO UTILIZANDO AÇO CA-50 DE 10,0 MM - MONTAGEM. AF 06/2022	Armação para Estruturas de Concreto Armado	KG	1,0000000	11,05	11,05	
Composição Auxiliar	88238	SINAPI	AJUDANTE DE ARMADOR COM ENCARGOS COMPLEMENTARES	Livro SINAPI: Cálculos e Parâmetros	H	0,0064000	24,17	0,15	
Composição Auxiliar	88245	SINAPI	ARMADOR COM ENCARGOS COMPLEMENTARES	Livro SINAPI: Cálculos e Parâmetros	H	0,0392000	29,21	1,14	
Composição Auxiliar	92803	SINAPI	CORTE E DOBRA DE AÇO CA-50, DIÂMETRO DE 10,0 MM. AF_06/2022	Armação para Estruturas de Concreto Armado	KG	1,0000000	9,10	9,10	
Insumo	00039017	SINAPI	ESPACADOR / DISTANCIADOR CIRCULAR COM ENTRADA LATERAL, EM PLASTICO, PARA VERGALHAO *4,2 A 12,5* MM, COBRIMENTO 20 MM	Material	UN	0,5430000	0,22	0,11	
Insumo	00043132	SINAPI	ARAME RECOZIDO 16 BWG, D = 1,65 MM (0,016 KG/M) OU 18 BWG, D = 1,25 MM (0,01 KG/M)	Material	KG	0,0250000	22,00	0,55	
MO sem LS =>					1,16	LS =>	0,00	MO com LS =>	1,16
Valor do BDI =>					2,67	Valor com BDI =>			13,72

2.4.8	Código	Banco	Descrição	Tipo	Und	Quant.	Valor Unit	Total
Composição	101963	SINAPI	LAJE PRÉ-MOLDADA UNIDIRECIONAL, BIAPOIADA, PARA PISO, ENCHIMENTO EM CERÂMICA, VIGOTA CONVENCIONAL, ALTURA TOTAL DA LAJE "LT" = 12 CM (ENCHIMENTO+CAPA) = (8+4). AF 08/2025	Lajes Pré-Moldadas	m²	1,0000000	224,29	224,29
Composição Auxiliar	103674	SINAPI	CONCRETAGEM DE VIGAS E LAJES, FCK=25 MPA, PARA LAJES PREMOLDADAS COM USO DE BOMBA - LANÇAMENTO, ADENSAMENTO E ACABAMENTO. AF 02/2022 PS	Concretagem para Estruturas de Concreto Armado	m³	0,0540000	702,14	37,91
Composição Auxiliar	88262	SINAPI	CARPITEIRO DE FORMAS COM ENCARGOS COMPLEMENTARES	Livro SINAPI: Cálculos e Parâmetros	H	0,5200000	27,04	14,06



PREFEITURA DE MAJOR SALES

SERVIÇO: PROVISÃO HABITACIONAL

LOCAL: MUNICÍPIO DE MAJOR SALES/RN

DATA: DEZEMBRO/2025

OPERAÇÃO Nº 1106307-48

REFERÊNCIAS: SINAPI/RN - 09/2025 (NÃO DESONERADO), ORSE/SE - 09/2025, CAERN-07/2025 E SEINFRA/CE - 028

ENCARGOS SOCIAIS NÃO DESONERADO: EMBUTIDO NOS PREÇOS UNITÁRIO DOS INDUMOS DE MÃO DE OBRA, DE ACORDO COM AS BASES.

TAXA DE BDI: 20,35%

PREFEITURA DE LUIS GOMES
JOSE CRISTIANO DOS SANTOS
ENGENHEIRO FISCAL
CREA: 210002573-2/RN

Composições Analíticas com Preço Unitário

Composição Auxiliar	88316	SINAPI	SERVENTE COM ENCARGOS COMPLEMENTARES	Livro SINAPI: Cálculos e Parâmetros	H	0,3900000	22,81	8,89	
Composição Auxiliar	92273	SINAPI	FABRICAÇÃO DE ESCORAS DO TIPO PONTALETE, EM MADEIRA, PARA PÉ-DIREITO SIMPLES. AF 09/2020	Fôrmas para Estruturas de Concreto Armado	M	1,1600000	21,64	25,10	
Composição Auxiliar	92767	SINAPI	ARMAÇÃO DE LAJE DE ESTRUTURA CONVENCIONAL DE CONCRETO ARMADO UTILIZANDO AÇO CA-60 DE 4,2 MM - MONTAGEM. AF 06/2022	Armação para Estruturas de Concreto Armado	KG	1,2110000	15,78	19,10	
Insumo	00003737	SINAPI	LAJE PRE-MOLDADA CONVENCIONAL (LAJOTAS + VIGOTAS) PARA PISO, UNIDIRECIONAL, SOBRECARGA DE 350 KG/M2, VAO ATE 4,5 M (SEM COLOCACAO)	Material	m²	1,0000000	77,18	77,18	
Insumo	00006193	SINAPI	TABUA NAO APARELHADA *2,5 X 20* CM, EM MACARANDUBA/MASSARANDUBA, ANGELIM OU EQUIVALENTE DA REGIAO - BRUTA	Material	M	1,8700000	21,90	40,95	
Insumo	00040304	SINAPI	PREGO DE ACO POLIDO COM CABECA DUPLA 17 X 27 (2 1/2 X 11)	Material	KG	0,0400000	27,56	1,10	
				MO sem LS =>	28,21	LS =>	0,00	MO com LS =>	28,21
				Valor do BDI =>	54,17			Valor com BDI =>	278,46

2.4.9	Código	Banco	Descrição	Tipo	Und	Quant.	Valor Unit	Total	
Composição	103669_ADP-01	Próprio	CONCRETAGEM DE PILARES, FCK = 20 MPA, COM USO DE BALDES - LANÇAMENTO, ADENSAMENTO E ACABAMENTO. AF_02/2022	Concretagem para Estruturas de Concreto Armado	m³	1,0000000	878,05	878,05	
Composição Auxiliar	90587	SINAPI	VIBRADOR DE IMERSÃO, DIÂMETRO DE PONTEIRA 45MM, MOTOR ELÉTRICO TRIFÁSICO POTÊNCIA DE 2 CV - CHI DIURNO. AF 06/2015	Custos Horários Produtivo e Improdutivo dos	CHI	1,4170000	0,56	0,79	
Composição Auxiliar	90586	SINAPI	VIBRADOR DE IMERSÃO, DIÂMETRO DE PONTEIRA 45MM, MOTOR ELÉTRICO TRIFÁSICO POTÊNCIA DE 2 CV - CHP DIURNO. AF 06/2015	Custos Horários Produtivo e Improdutivo dos	CHP	1,0420000	1,41	1,46	
Composição Auxiliar	88316	SINAPI	SERVENTE COM ENCARGOS COMPLEMENTARES	Livro SINAPI: Cálculos e Parâmetros	H	7,3770000	22,81	168,26	
Composição Auxiliar	88309	SINAPI	PEDREIRO COM ENCARGOS COMPLEMENTARES	Livro SINAPI: Cálculos e Parâmetros	H	2,4590000	27,45	67,49	
Composição Auxiliar	88262	SINAPI	CARPINTEIRO DE FORMAS COM ENCARGOS COMPLEMENTARES	Livro SINAPI: Cálculos e Parâmetros	H	2,4590000	27,04	66,49	
Insumo	00034492	SINAPI	CONCRETO USINADO BOMBEAVEL, CLASSE DE RESISTENCIA C20, COM BRITA 0 E 1, SLUMP = 100 +/- 20 MM, EXCLUI SERVICO DE BOMBEAMENTO (NBR 8953)	Material	m³	1,1030000	520,00	573,56	
				MO sem LS =>	213,08	LS =>	0,00	MO com LS =>	213,08
				Valor do BDI =>	212,05			Valor com BDI =>	1.090,10

2.4.10	Código	Banco	Descrição	Tipo	Und	Quant.	Valor Unit	Total	
Composição	103682_ADP-01	Próprio	CONCRETAGEM DE VIGAS E LAJES, FCK=20 MPA, PARA QUALQUER TIPO DE LAJE COM BALDES EM EDIFICAÇÃO TÉRREA - LANÇAMENTO, ADENSAMENTO E ACABAMENTO. AF 02/2022	Concretagem para Estruturas de Concreto Armado	m³	1,0000000	896,96	896,96	
Composição Auxiliar	90587	SINAPI	VIBRADOR DE IMERSÃO, DIÂMETRO DE PONTEIRA 45MM, MOTOR ELÉTRICO TRIFÁSICO POTÊNCIA DE 2 CV - CHI DIURNO. AF 06/2015	Custos Horários Produtivo e Improdutivo dos	CHI	0,2490000	0,56	0,13	
Composição Auxiliar	90586	SINAPI	VIBRADOR DE IMERSÃO, DIÂMETRO DE PONTEIRA 45MM, MOTOR ELÉTRICO TRIFÁSICO POTÊNCIA DE 2 CV - CHP DIURNO. AF 06/2015	Custos Horários Produtivo e Improdutivo dos	CHP	0,9420000	1,41	1,32	
Composição Auxiliar	88316	SINAPI	SERVENTE COM ENCARGOS COMPLEMENTARES	Livro SINAPI: Cálculos e Parâmetros	H	8,4070000	22,81	191,76	
Composição Auxiliar	88309	SINAPI	PEDREIRO COM ENCARGOS COMPLEMENTARES	Livro SINAPI: Cálculos e Parâmetros	H	3,5710000	27,45	98,02	
Composição Auxiliar	88262	SINAPI	CARPINTEIRO DE FORMAS COM ENCARGOS COMPLEMENTARES	Livro SINAPI: Cálculos e Parâmetros	H	1,1900000	27,04	32,17	
Insumo	00034492	SINAPI	CONCRETO USINADO BOMBEAVEL, CLASSE DE RESISTENCIA C20, COM BRITA 0 E 1, SLUMP = 100 +/- 20 MM, EXCLUI SERVICO DE BOMBEAMENTO (NBR 8953)	Material	m³	1,1030000	520,00	573,56	
				MO sem LS =>	226,18	LS =>	0,00	MO com LS =>	226,18
				Valor do BDI =>	216,62			Valor com BDI =>	1.113,58

2.5.1.1	Código	Banco	Descrição	Tipo	Und	Quant.	Valor Unit	Total	
Composição	103328	SINAPI	ALVENARIA DE VEDAÇÃO DE BLOCOS CERÂMICOS FURADOS NA HORIZONTAL DE 9X19X19 CM (ESPESSURA 9 CM) E ARGAMASSA DE ASSENTAMENTO COM PREPARO EM BETONEIRA. AF 12/2021	Alvenaria de Vedação	m²	1,0000000	92,71	92,71	
Composição Auxiliar	87292	SINAPI	ARGAMASSA TRAÇO 1:2:8 (EM VOLUME DE CIMENTO, CAL E AREIA MÉDIA ÚMIDA) PARA EMBOÇO/MASSA ÚNICA/ASSENTAMENTO DE ALVENARIA DE VEDAÇÃO, PREPARO MECÂNICO COM BETONEIRA 400 L. AF 08/2019	Argamassas	m³	0,0091000	558,91	5,08	
Composição Auxiliar	88309	SINAPI	PEDREIRO COM ENCARGOS COMPLEMENTARES	Livro SINAPI: Cálculos e Parâmetros	H	1,6100000	27,45	44,19	
Composição Auxiliar	88316	SINAPI	SERVENTE COM ENCARGOS COMPLEMENTARES	Livro SINAPI: Cálculos e Parâmetros	H	0,8050000	22,81	18,36	
Insumo	00007271	SINAPI	BLOCO CERAMICO / TIJOLO VAZADO PARA ALVENARIA DE VEDACAO, 8 FUROS NA HORIZONTAL DE 9 X 19 X 19 CM (L X A X C)	Material	UN	28,3100000	0,85	24,06	
Insumo	00034557	SINAPI	TELA DE ACO SOLDADA GALVANIZADA PARA ALVENARIA, FIO D = *1,20 A 1,70* MM, MALHA 15 X 15 MM, (C X L) *50 X 7,5* CM	Material	M	0,4200000	1,96	0,82	
Insumo	00037395	SINAPI	PINO DE ACO COM FURO, HASTE = 27 MM (ACAO DIRETA)	Material	CENTO	0,0050000	41,93	0,20	
				MO sem LS =>	45,72	LS =>	0,00	MO com LS =>	45,72
				Valor do BDI =>	22,39			Valor com BDI =>	115,10

2.5.1.2	Código	Banco	Descrição	Tipo	Und	Quant.	Valor Unit	Total	
Composição	105022	SINAPI	VERGA PRÉ-MOLDADA COM ATÉ 1,5 M DE VÃO, ESPESSURA DE *10* CM. AF_03/2024	Vergas, contravergas e fixação de alvenaria	M	1,0000000	22,71	22,71	
Composição Auxiliar	87294	SINAPI	ARGAMASSA TRAÇO 1:2:9 (EM VOLUME DE CIMENTO, CAL E AREIA MÉDIA ÚMIDA) PARA EMBOÇO/MASSA ÚNICA/ASSENTAMENTO DE ALVENARIA DE VEDAÇÃO, PREPARO MECÂNICO COM BETONEIRA 600 L. AF 08/2019	Argamassas	m³	0,0013000	533,86	0,69	
Composição Auxiliar	88309	SINAPI	PEDREIRO COM ENCARGOS COMPLEMENTARES	Livro SINAPI: Cálculos e Parâmetros	H	0,0410000	27,45	1,12	
Composição Auxiliar	88316	SINAPI	SERVENTE COM ENCARGOS COMPLEMENTARES	Livro SINAPI: Cálculos e Parâmetros	H	0,0810000	22,81	1,84	
Composição Auxiliar	92270	SINAPI	FABRICAÇÃO DE FÔRMA PARA VIGAS, COM MADEIRA SERRADA, E = 25 MM. AF_09/2020	Fôrmas para Estruturas de Concreto Armado	m²	0,0390000	198,50	7,74	
Composição Auxiliar	92801	SINAPI	CORTE E DOBRA DE AÇO CA-50, DIÂMETRO DE 6,3 MM. AF_06/2022	Armação para Estruturas de Concreto Armado	KG	0,4900000	9,99	4,89	
Composição Auxiliar	94964	SINAPI	CONCRETO FCK = 20MPA, TRAÇO 1:2,7:3 (EM MASSA SECA DE CIMENTO/ AREIA MÉDIA/ BRITA 1) - PREPARO MECÂNICO COM BETONEIRA 400 L. AF 05/2021	Produção de Concreto	m³	0,0100000	508,15	5,08	
Insumo	00002692	SINAPI	DESMOLDANTE PROTETOR PARA FORMAS DE MADEIRA, DE BASE OLEOSA EMULSIONADA EM AGUA	Material	L	0,0050000	7,41	0,03	
Insumo	00039017	SINAPI	ESPACADOR / DISTANCIADOR CIRCULAR COM ENTRADA LATERAL, EM PLASTICO, PARA VERGALHAO *4,2 A 12,5* MM, COBRIMENTO 20 MM	Material	UN	6,0000000	0,22	1,32	
				MO sem LS =>	4,26	LS =>	0,00	MO com LS =>	4,26
				Valor do BDI =>	5,48			Valor com BDI =>	28,19

PREFEITURA DE MAJOR SALES
SERVIÇO: PROVISÃO HABITACIONAL
LOCAL: MUNICÍPIO DE MAJOR SALES/RN
DATA: DEZEMBRO/2025

OPERAÇÃO Nº 1106307-48

REFERÊNCIAS: SINAPI/RN - 09/2025 (NÃO DESONERADO), ORSE/SE - 09/2025, CAERN-07/2025 E SEINFRA/CE - 028

ENCARGOS SOCIAIS NÃO DESONERADO: EMBUTIDO NOS PREÇOS UNITÁRIO DOS INDUMOS DE MÃO DE OBRA, DE ACORDO COM AS BASES.

TAXA DE BDI: 20,35%

PREFEITURA DE LUÍS GOMES
JOSE CRISTIANO DOS SANTOS
ENGENHEIRO FISCAL
CREA: 210002573-2/RN

Composições Analíticas com Preço Unitário

2.5.1.3	Código	Banco	Descrição	Tipo	Und	Quant.	Valor Unit	Total	
Composição	105028	SINAPI	CONTRAVERGA PRÉ-MOLDADA, ESPESSURA DE *10* CM. AF 03/2024	Vergas, contravergas e	M	1,0000000	22,36	22,36	
Composição Auxiliar	87294	SINAPI	ARGAMASSA TRAÇO 1:2:9 (EM VOLUME DE CIMENTO, CAL E AREIA MÉDIA ÚMIDA) PARA EMBOÇO/MASSA ÚNICA/ASSENTAMENTO DE ALVENARIA DE VEDAÇÃO, PREPARO MECÂNICO COM BETONEIRA 600 L. AF 08/2019	Argamassas	m³	0,0013000	533,86	0,69	
Composição Auxiliar	88309	SINAPI	PEDREIRO COM ENCARGOS COMPLEMENTARES	Livro SINAPI: Cálculos e Parâmetros	H	0,0370000	27,45	1,01	
Composição Auxiliar	88316	SINAPI	SERVENTE COM ENCARGOS COMPLEMENTARES	Livro SINAPI: Cálculos e Parâmetros	H	0,0790000	22,81	1,80	
Composição Auxiliar	92270	SINAPI	FABRICAÇÃO DE FÔRMA PARA VIGAS, COM MADEIRA SERRADA, E = 25 MM. AF_09/2020	Fôrmas para Estruturas de Concreto Armado	m²	0,0380000	198,50	7,54	
Composição Auxiliar	92801	SINAPI	CORTE E DOBRA DE AÇO CA-50, DIÂMETRO DE 6,3 MM. AF_06/2022	Armação para Estruturas de Concreto Armado	KG	0,4900000	9,99	4,89	
Composição Auxiliar	94964	SINAPI	CONCRETO FCK = 20MPa, TRAÇO 1:2,7:3 (EM MASSA SECA DE CIMENTO/ AREIA MÉDIA/ BRITA 1) - PREPARO MECÂNICO COM BETONEIRA 400 L. AF 05/2021	Produção de Concreto	m³	0,0100000	508,15	5,08	
Insumo	00002692	SINAPI	DESMOLDANTE PROTETOR PARA FORMAS DE MADEIRA, DE BASE OLEOSA EMULSIONADA EM AGUA	Material	L	0,0050000	7,41	0,03	
Insumo	00039017	SINAPI	ESPACADOR / DISTANCIADOR CIRCULAR COM ENTRADA LATERAL, EM PLASTICO, PARA VERGALHAO *4,2 A 12,5* MM, COBRIMENTO 20 MM	Material	UN	6,0000000	0,22	1,32	
				MO sem LS =>	4,12	LS =>	0,00	MO com LS =>	4,12
				Valor do BDI =>	5,40			Valor com BDI =>	27,76

2.5.2.1	Código	Banco	Descrição	Tipo	Und	Quant.	Valor Unit	Total	
Composição	91338	SINAPI	PORTA DE ALUMÍNIO DE ABRIR COM LAMBRI, COM GUARNIÇÃO, FIXAÇÃO COM PARAFUSOS - FORNECIMENTO E INSTALAÇÃO. AF 12/2019	Esquadrias - Portas	m²	1,0000000	639,98	639,98	
Composição Auxiliar	88309	SINAPI	PEDREIRO COM ENCARGOS COMPLEMENTARES	Livro SINAPI: Cálculos e Parâmetros	H	0,3563000	27,45	9,78	
Composição Auxiliar	88316	SINAPI	SERVENTE COM ENCARGOS COMPLEMENTARES	Livro SINAPI: Cálculos e Parâmetros	H	0,1779000	22,81	4,05	
Insumo	00000142	SINAPI	SELANTE ELASTICO MONOCOMPONENTE A BASE DE POLIURETANO (PU) PARA JUNTAS DIVERSAS	Material	310ML	0,8829000	36,97	32,64	
Insumo	00004914	SINAPI	PORTA DE ABRIR EM ALUMINIO COM LAMBRI HORIZONTAL/LAMINADA, ACABAMENTO ANODIZADO NATURAL, SEM GUARNICAO/ALIZAR/VISTA	Material	m²	1,0000000	446,63	446,63	
Insumo	00007568	SINAPI	BUCHA DE NYLON SEM ABA S10, COM PARAFUSO DE 6,10 X 65 MM EM ACO ZINCADO COM ROSCA SOBERBA, CABECA CHATA E FENDA PHILLIPS	Material	UN	4,8166000	1,10	5,29	
Insumo	00036888	SINAPI	GUARNICAO / MOLDURA / ARREMATE DE ACABAMENTO PARA ESQUADRIA, EM ALUMINIO PERFIL 25, ACABAMENTO ANODIZADO BRANCO OU BRILHANTE, PARA 1 FACE	Material	M	6,8504000	20,67	141,59	
				MO sem LS =>	9,92	LS =>	0,00	MO com LS =>	9,92
				Valor do BDI =>	154,56			Valor com BDI =>	794,54

2.5.2.2	Código	Banco	Descrição	Tipo	Und	Quant.	Valor Unit	Total		
Composição	94570	SINAPI	JANELA DE ALUMÍNIO DE CORRER COM 2 FOLHAS PARA VIDROS (VIDROS INCLUSOS), BATENTE/ REQUADRO 6 A 14 CM, ACABAMENTO COM ACETATO OU BRILHANTE, FIXAÇÃO COM PARAFUSO, SEM GUARNIÇÃO/ ALIZAR, DIMENSÕES 100X120 CM, VEDAÇÃO COM SILICONE, EXCLUSIVE CONTRAMARCO - FORNECIMENTO E INSTALAÇÃO. AF 11/2024	Esquadrias - Janelas	m²	1,0000000	265,19	265,19		
Composição Auxiliar	88309	SINAPI	PEDREIRO COM ENCARGOS COMPLEMENTARES	Livro SINAPI: Cálculos e Parâmetros	H	0,3130180	27,45	8,59		
Composição Auxiliar	88316	SINAPI	SERVENTE COM ENCARGOS COMPLEMENTARES	Livro SINAPI: Cálculos e Parâmetros	H	0,1565090	22,81	3,56		
Insumo	00004377	SINAPI	PARAFUSO DE AÇO ZINCADO COM ROSCA SOBERBA, CABECA CHATA E FENDA SIMPLES, DIAMETRO 4,2 MM, COMPRIMENTO * 32 * MM	Material	UN	9,2000000	0,19	1,74		
Insumo	00036896	SINAPI	JANELA DE CORRER, EM ALUMINIO PERFIL 25, 100 X 120 CM (A X L), 2 FLS MOVEIS, SEM BANDEIRA, ACABAMENTO BRANCO OU BRILHANTE, BATENTE DE 6 A 7 CM, COM VIDRO 4 MM, SEM GUARNICAO	Material	UN	0,8333000	282,00	234,99		
Insumo	00039961	SINAPI	SILICONE ACETICO USO GERAL INCOLOR 280 G	Material	UN	0,6678571	24,43	16,31		
					MO sem LS =>	8,72	LS =>	0,00	MO com LS =>	8,72
					Valor do BDI =>	64,04			Valor com BDI =>	329,23

2.5.2.3	Código	Banco	Descrição	Tipo	Und	Quant.	Valor Unit	Total	
Composição	94572	SINAPI	JANELA DE ALUMÍNIO DE CORRER COM 3 FOLHAS (2 VENEZIANAS E 1 FOLHA PARA VIDRO,VIDRO INCLUSO), BATENTE/ REQUADRO 6 A 14 CM, SEM ACABAMENTO, FIXAÇÃO COM PARAFUSO, SEM GUARNIÇÃO/ ALIZAR, DIMENSÕES 100X120 CM, VEDAÇÃO COM SILICONE, EXCLUSIVE CONTRAMARCO - FORNECIMENTO E INSTALAÇÃO. AF_11/2024	Esquadrias - Janelas	m²	1,0000000	377,13	377,13	
Composição Auxiliar	88309	SINAPI	PEDREIRO COM ENCARGOS COMPLEMENTARES	Livro SINAPI: Cálculos e Parâmetros	H	0,4648300	27,45	12,75	
Composição Auxiliar	88316	SINAPI	SERVENTE COM ENCARGOS COMPLEMENTARES	Livro SINAPI: Cálculos e Parâmetros	H	0,2324150	22,81	5,30	
Insumo	00004377	SINAPI	PARAFUSO DE AÇO ZINCADO COM ROSCA SOBERBA, CABECA CHATA E FENDA SIMPLES, DIÂMETRO 4,2 MM, COMPRIMENTO * 32 * MM	Material	UN	9,2000000	0,19	1,74	
Insumo	00039961	SINAPI	SILICONE ACETICO USO GERAL INCOLOR 280 G	Material	UN	0,6678571	24,43	16,31	
Insumo	00044054	SINAPI	JANELA VENEZIANA DE CORRER, EM ALUMINIO PERFIL 25, 100 X 120 CM (A X L), 3 FLS (2 VENEZIANAS E 1 VIDRO), SEM BANDEIRA, ACABAMENTO BRANCO OU BRILHANTE, BATENTE DE 8 A 9 CM, COM VIDRO 4 MM, SEM GUARNICAO/ALIZAR	Material	UN	0,8328000	409,51	341,03	
				MO sem LS =>	12,95	LS =>	0,00	MO com LS =>	12,95
				Valor do BDI =>	91,08			Valor com BDI =>	468,21

2.5.2.4	Código	Banco	Descrição	Tipo	Und	Quant.	Valor Unit	Total
Composição	94569	SINAPI	JANELA DE ALUMÍNIO TIPO MAXIM-AR, BATENTE/ REQUADRO 3 A 14 CM, VIDRO INCLUSO, FIXAÇÃO COM PARAFUSO, SEM GUARNIÇÃO/ ALIZAR, DIMENSÕES 60X80 (A X L) CM, SEM ACABAMENTO, VEDAÇÃO COM SILICONE, EXCLUSIVE CONTRAMARCO - FORNECIMENTO E INSTALAÇÃO. AF 11/2024	Esquadrias - Janelas	m²	1,0000000	505,04	505,04
Composição Auxiliar	88309	SINAPI	PEDREIRO COM ENCARGOS COMPLEMENTARES	Livro SINAPI: Cálculos e Parâmetros	H	1,0104139	27,45	27,73
Composição Auxiliar	88316	SINAPI	SERVEnte COM ENCARGOS COMPLEMENTARES	Livro SINAPI: Cálculos e Parâmetros	H	0,5052069	22,81	11,52
Insumo	00004377	SINAPI	PARAFUSO DE AÇO ZINCADO COM ROSCA SOBERBA, CABECA CHATA E FENDA SIMPLES, DIÂMETRO 4,2 MM, COMPRIMENTO * 32 * MM	Material	UN	24,4000000	0,19	4,63

PREFEITURA DE MAJOR SALES
SERVIÇO: PROVISÃO HABITACIONAL
LOCAL: MUNICÍPIO DE MAJOR SALES/RN
DATA: DEZEMBRO/2025
OPERAÇÃO Nº 1106307-48

REFERÊNCIAS: SINAPI/RN - 09/2025 (NÃO DESONERADO), ORSE/SE - 09/2025, CAERN-07/2025 E SEINFRA/CE - 028

ENCARGOS SOCIAIS NÃO DESONERADO: EMBUTIDO NOS PREÇOS UNITÁRIO DOS INDUMOS DE MÃO DE OBRA, DE ACORDO COM AS BASES.

TAXA DE BDI: 20,35%

PREFEITURA DE LUÍS GOMES
JOSE CRISTIANO DOS SANTOS
ENGENHEIRO FISCAL
CREA: 210002573-2/RN

Composições Analíticas com Preço Unitário

Insumo	00034381	SINAPI	JANELA MAXIM-AR, EM ALUMINIO PERFIL 25, 60 X 80 CM (A X L), ACABAMENTO BRANCO OU BRILHANTE, BATENTE DE 4 A 5 CM, COM VIDRO 4 MM, SEM GUARNICAO/ALIZAR	Material	UN	2,0833000	207,66	432,61
Insumo	00039961	SINAPI	SILICONE ACETICO USO GERAL INCOLOR 280 G	Material	UN	1,1687500	24,43	28,55
				MO sem LS =>	28,15	LS =>	0,00	MO com LS =>
				Valor do BDI =>	121,97			Valor com BDI =>

2.5.2.5	Código	Banco	Descrição	Tipo	Und	Quant.	Valor Unit	Total
Composição	94589	SINAPI	CONTRAMARCO DE ALUMÍNIO, FIXAÇÃO COM ARGAMASSA - FORNECIMENTO E INSTALAÇÃO. AF 11/2024	Esquadrias - Janelas	M	1,0000000	18,38	18,38
Composição Auxiliar	88309	SINAPI	PEDREIRO COM ENCARGOS COMPLEMENTARES	Livro SINAPI: Cálculos e Parâmetros	H	0,2993901	27,45	8,21
Composição Auxiliar	88316	SINAPI	SERVENTE COM ENCARGOS COMPLEMENTARES	Livro SINAPI: Cálculos e Parâmetros	H	0,1496950	22,81	3,41
Composição Auxiliar	88629	SINAPI	ARGAMASSA TRAÇO 1:3 (EM VOLUME DE CIMENTO E AREIA MÉDIA ÚMIDA), PREPARO MANUAL. AF 08/2019	Argamassas	m³	0,0020000	671,61	1,34
Insumo	00043657	SINAPI	CONTRAMARCO DE ALUMINIO (PERFIL 25) PARA ESQUADRIAS, TIPO CONVENCIONAL / CADEIRINHA, 60 MM (CM-060), INCLUSO CONEXOES, GRAPAS E TRAVAMENTOS	Material	M	1,0000000	5,42	5,42
				MO sem LS =>	8,59	LS =>	0,00	MO com LS =>
				Valor do BDI =>	4,44			Valor com BDI =>

2.5.2.6	Código	Banco	Descrição	Tipo	Und	Quant.	Valor Unit	Total
Composição	105812	SINAPI	GUARNIÇÃO DE ALUMÍNIO. AF 11/2024	Esquadrias - Janelas	M	1,0000000	23,16	23,16
Composição Auxiliar	88309	SINAPI	PEDREIRO COM ENCARGOS COMPLEMENTARES	Livro SINAPI: Cálculos e Parâmetros	H	0,0644078	27,45	1,76
Composição Auxiliar	88316	SINAPI	SERVENTE COM ENCARGOS COMPLEMENTARES	Livro SINAPI: Cálculos e Parâmetros	H	0,0322039	22,81	0,73
Insumo	00036888	SINAPI	GUARNICAO / MOLDURA / ARREIMATE DE ACABAMENTO PARA ESQUADRIA, EM ALUMINIO PERFIL 25, ACABAMENTO ANODIZADO BRANCO OU BRILHANTE, PARA 1 FACE	Material	M	1,0000000	20,67	20,67
				MO sem LS =>	1,79	LS =>	0,00	MO com LS =>
				Valor do BDI =>	5,59			Valor com BDI =>

2.5.3.1	Código	Banco	Descrição	Tipo	Und	Quant.	Valor Unit	Total
Composição	91314	SINAPI	KIT DE PORTA DE MADEIRA PARA PINTURA, SEMI-OCA (LEVE OU MÉDIA), PADRÃO POPULAR, 80X210CM, ESPESSURA DE 3,5CM, ITENS INCLUSOS: DOBRADIÇAS, MONTAGEM E INSTALAÇÃO DO BATENTE, FECHADURA COM EXECUÇÃO DO FURO - FORNECIMENTO E INSTALAÇÃO. AF 12/2019	Esquadrias - Portas	UN	1,0000000	854,24	854,24
Composição Auxiliar	100660	SINAPI	ALIZAR DE 5X1,5CM PARA PORTA FIXADO COM PREGOS, PADRÃO POPULAR - FORNECIMENTO E INSTALAÇÃO. AF 12/2019	Esquadrias - Portas	M	10,0000000	8,23	82,30
Composição Auxiliar	90822	SINAPI	PORTA DE MADEIRA PARA PINTURA, SEMI-OCA (LEVE OU MÉDIA), 80X210CM, ESPESSURA DE 3,5CM, INCLUSO DOBRADIÇAS - FORNECIMENTO E INSTALAÇÃO. AF 12/2019	Esquadrias - Portas	UN	1,0000000	334,41	334,41
Composição Auxiliar	91292	SINAPI	BATENTE PARA PORTA DE MADEIRA, FIXAÇÃO COM ARGAMASSA, PADRÃO POPULAR. FORNECIMENTO E INSTALAÇÃO. AF 12/2019	Esquadrias - Portas	UN	1,0000000	334,92	334,92
Composição Auxiliar	91304	SINAPI	FECHADURA DE EMBUTIR COM CILINDRO, EXTERNA, COMPLETA, ACABAMENTO PADRÃO POPULAR, INCLUSO EXECUÇÃO DE FURO - FORNECIMENTO E INSTALAÇÃO. AF 12/2019	Esquadrias - Portas	UN	1,0000000	102,61	102,61
				MO sem LS =>	215,52	LS =>	0,00	MO com LS =>
				Valor do BDI =>	206,30			Valor com BDI =>

2.6.1	Código	Banco	Descrição	Tipo	Und	Quant.	Valor Unit	Total
Composição	92541	SINAPI	TRAMA DE MADEIRA COMPOSTA POR RIPAS, CAIBROS E TERÇAS PARA TELHADOS DE ATÉ 2 ÁGUAS PARA TELHA CERÂMICA CAPA-CANAL, INCLUSO TRANSPORTE VERTICAL. AF 07/2019	Estrutura e Trama para Cobertura	m²	1,0000000	94,55	94,55
Composição Auxiliar	88239	SINAPI	AJUDANTE DE CARPINTeiro COM ENCARGOS COMPLEMENTARES	Livro SINAPI: Cálculos e Parâmetros	H	0,4020000	24,00	9,64
Composição Auxiliar	88262	SINAPI	CARPINTEIRO DE FORMAS COM ENCARGOS COMPLEMENTARES	Livro SINAPI: Cálculos e Parâmetros	H	0,4000000	27,04	10,81
Composição Auxiliar	93281	SINAPI	GUINCHO ELÉTRICO DE COLUNA, CAPACIDADE 400 KG, COM MOTO FREIO, MOTOR TRIFÁSICO DE 1,25 CV - CHP DIURNO. AF 03/2016	Custos Horários Produtivo e Improdutivo dos	CHP	0,0412000	28,26	1,16
Composição Auxiliar	93282	SINAPI	GUINCHO ELÉTRICO DE COLUNA, CAPACIDADE 400 KG, COM MOTO FREIO, MOTOR TRIFÁSICO DE 1,25 CV - CHI DIURNO. AF 03/2016	Custos Horários Produtivo e Improdutivo dos	CHI	0,0571000	27,27	1,55
Insumo	00004408	SINAPI	RIPA NAO APARELHADA, *1,5 X 5* CM, EM MACARANDUBA/MASSARANDUBA, ANGELIM OU EQUIVALENTE DA REGIAO - BRUTA	Material	M	2,5730000	2,95	7,59
Insumo	00004425	SINAPI	VIGA NAO APARELHADA *6 X 12* CM, EM MACARANDUBA/MASSARANDUBA, ANGELIM OU EQUIVALENTE DA REGIAO - BRUTA	Material	M	0,7350000	32,78	24,09
Insumo	00004430	SINAPI	CAIBRO NAO APARELHADO *5 X 6* CM, EM MACARANDUBA/MASSARANDUBA, ANGELIM OU EQUIVALENTE DA REGIAO - BRUTA	Material	M	2,3360000	15,50	36,20
Insumo	00020247	SINAPI	PREGO DE ACO POLIDO COM CABECA 15 X 15 (1 1/4 X 13)	Material	KG	0,0700000	24,72	1,73
Insumo	00039027	SINAPI	PREGO DE ACO POLIDO COM CABECA 19 X 36 (3 1/4 X 9)	Material	KG	0,0500000	22,31	1,11
Insumo	00040568	SINAPI	PREGO DE ACO POLIDO COM CABECA 22 X 48 (4 1/4 X 5)	Material	KG	0,0300000	22,49	0,67
				MO sem LS =>	16,77	LS =>	0,00	MO com LS =>
				Valor do BDI =>	22,83			Valor com BDI =>

2.6.2	Código	Banco	Descrição	Tipo	Und	Quant.	Valor Unit	Total
Composição	94447	SINAPI	TELHAMENTO COM TELHA CERÂMICA CAPA-CANAL, TIPO PAULISTA, COM ATÉ 2 ÁGUAS, INCLUSO TRANSPORTE VERTICAL. AF 07/2019	Telhamento para Cobertura	m²	1,0000000	48,11	48,11
Composição Auxiliar	88316	SINAPI	SERVENTE COM ENCARGOS COMPLEMENTARES	Livro SINAPI: Cálculos e Parâmetros	H	0,3990000	22,81	9,10
Composição Auxiliar	88323	SINAPI	TELHADISTA COM ENCARGOS COMPLEMENTARES	Livro SINAPI: Cálculos e Parâmetros	H	0,1330000	26,80	3,56
Composição Auxiliar	93281	SINAPI	GUINCHO ELÉTRICO DE COLUNA, CAPACIDADE 400 KG, COM MOTO FREIO, MOTOR TRIFÁSICO DE 1,25 CV - CHP DIURNO. AF 03/2016	Custos Horários Produtivo e Improdutivo dos	CHP	0,0372000	28,26	1,05
Composição Auxiliar	93282	SINAPI	GUINCHO ELÉTRICO DE COLUNA, CAPACIDADE 400 KG, COM MOTO FREIO, MOTOR TRIFÁSICO DE 1,25 CV - CHI DIURNO. AF 03/2016	Custos Horários Produtivo e Improdutivo dos	CHI	0,0516000	27,27	1,40
Insumo	00007173	SINAPI	TELHA DE BARRO / CERAMICA, NAO ESMALTADA, TIPO COLONIAL, CANAL, PLAN, PAULISTA, COMPRIMENTO DE *44 A 50* CM, RENDIMENTO DE COBERTURA DE *26* TELHAS/M2	Material	MIL	0,0275000	1.200,00	33,00
				MO sem LS =>	10,65	LS =>	0,00	MO com LS =>
				Valor do BDI =>	11,62			Valor com BDI =>

PREFEITURA DE MAJOR SALES
SERVIÇO: PROVISÃO HABITACIONAL
LOCAL: MUNICÍPIO DE MAJOR SALES/RN
DATA: DEZEMBRO/2025
OPERAÇÃO Nº 1106307-48

REFERÊNCIAS: SINAPI/RN - 09/2025 (NÃO DESONERADO), ORSE/SE - 09/2025, CAERN/07/2025 E SEINFRA/CE - 028

ENCARGOS SOCIAIS NÃO DESONERADO: EMBUTIDO NOS PREÇOS UNITÁRIO DOS INDUMOS DE MÃO DE OBRA, DE ACORDO COM AS BASES.

TAXA DE BDI: 20,35%

PREFEITURA DE LUIS GOMES
JOSÉ CRISTIANO DOS SANTOS
ENGENHEIRO FISCAL
CREA: 210002573-2/RN

Composições Analíticas com Preço Unitário

2.6.3	Código	Banco	Descrição	Tipo	Und	Quant.	Valor Unit	Total	
Composição	102233	SINAPI	PINTURA IMUNIZANTE PARA MADEIRA, 1 DEMÃO. AF 01/2021	Pintura em Madeira	m²	1,0000000	10,90	10,90	
Composição Auxiliar	88310	SINAPI	PINTOR COM ENCARGOS COMPLEMENTARES	Livro SINAPI: Cálculos e Parâmetros	H	0,2265000	30,05	6,80	
Insumo	00007340	SINAPI	IMUNIZANTE PARA MADEIRA, INCOLOR	Material	L	0,1629000	25,19	4,10	
				MO sem LS =>	4,73	LS =>	0,00	MO com LS =>	4,73
				Valor do BDI =>	2,63			Valor com BDI =>	13,53

2.6.4	Código	Banco	Descrição	Tipo	Und	Quant.	Valor Unit	Total	
Composição	94232	SINAPI	AMARRAÇÃO DE TELHAS CERÂMICAS OU DE CONCRETO. AF 07/2019	Telhamento para Cobertura	UN	1,0000000	2,88	2,88	
Composição Auxiliar	88323	SINAPI	TELHADISTA COM ENCARGOS COMPLEMENTARES	Livro SINAPI: Cálculos e Parâmetros	H	0,1030000	26,80	2,76	
Insumo	00000345	SINAPI	ARAME GALVANIZADO 18 BWG, D = 1,24MM (0,009 KG/M)	Material	KG	0,0040000	31,38	0,12	
				MO sem LS =>	2,02	LS =>	0,00	MO com LS =>	2,02
				Valor do BDI =>	0,70			Valor com BDI =>	3,58

2.6.5	Código	Banco	Descrição	Tipo	Und	Quant.	Valor Unit	Total	
Composição	94221	SINAPI	CUMEEIRA PARA TELHA CERÂMICA EMBOÇADA COM ARGAMASSA TRAÇO 1:2:9 (CIMENTO, CAL E AREIA) PARA TELHADOS COM ATÉ 2 ÁGUAS, INCLUSO TRANSPORTE VERTICAL. AF 07/2019	Telhamento para Cobertura	M	1,0000000	25,19	25,19	
Composição Auxiliar	87337	SINAPI	ARGAMASSA TRAÇO 1:2:9 (EM VOLUME DE CIMENTO, CAL E AREIA MÉDIA ÚMIDA) PARA EMBOÇO/MASSA ÚNICA/ASSENTAMENTO DE ALVENARIA DE VEDAÇÃO, PREPARO MECÂNICO COM MISTURADOR DE EIXO HORIZONTAL DE 300 KG. AF_08/2019	Argamassas	m³	0,0117000	542,21	6,34	
Composição Auxiliar	88316	SINAPI	SERVENTE COM ENCARGOS COMPLEMENTARES	Livro SINAPI: Cálculos e Parâmetros	H	0,2090000	22,81	4,76	
Composição Auxiliar	88323	SINAPI	TELHADISTA COM ENCARGOS COMPLEMENTARES	Livro SINAPI: Cálculos e Parâmetros	H	0,1640000	26,80	4,39	
Composição Auxiliar	93281	SINAPI	GUINCHO ELÉTRICO DE COLUMA, CAPACIDADE 400 KG, COM MOTO FREIO, MOTOR TRIFÁSICO DE 1,25 CV - CHP DIURNO. AF 03/2016	Custos Horários Produtivo e Improdutivo dos	CHP	0,0063000	28,26	0,17	
Composição Auxiliar	93282	SINAPI	GUINCHO ELÉTRICO DE COLUMA, CAPACIDADE 400 KG, COM MOTO FREIO, MOTOR TRIFÁSICO DE 1,25 CV - CHI DIURNO. AF 03/2016	Custos Horários Produtivo e Improdutivo dos	CHI	0,0087000	27,27	0,23	
Insumo	00007181	SINAPI	CUMEEIRA PARA TELHA CERAMICA, COMPRIMENTO DE *41* CM, RENDIMENTO DE *3* TELHAS/M	Material	UN	3,0000000	3,10	9,30	
				MO sem LS =>	7,96	LS =>	0,00	MO com LS =>	7,96
				Valor do BDI =>	6,08			Valor com BDI =>	31,27

2.6.6	Código	Banco	Descrição	Tipo	Und	Quant.	Valor Unit	Total	
Composição	92548	SINAPI	FABRICAÇÃO E INSTALAÇÃO DE TESOURA INTEIRA EM MADEIRA NÃO APARELHADA, VÃO DE 6 M, PARA TELHA CERÂMICA OU DE CONCRETO, INCLUSO IÇAMENTO. AF_07/2019	Estrutura e Trama para Cobertura	UN	1,0000000	1.629,67	1.629,67	
Composição Auxiliar	88239	SINAPI	AJUDANTE DE CARPINTEIRO COM ENCARGOS COMPLEMENTARES	Livro SINAPI: Cálculos e Parâmetros	H	2,5940000	24,00	62,25	
Composição Auxiliar	88262	SINAPI	CARPINTEIRO DE FORMAS COM ENCARGOS COMPLEMENTARES	Livro SINAPI: Cálculos e Parâmetros	H	11,2410000	27,04	303,95	
Composição Auxiliar	92260	SINAPI	INSTALAÇÃO DE TESOURA (INTEIRA OU MEIA), BIAPOIADA, EM MADEIRA NÃO APARELHADA, PARA VÃOS MAIORES OU IGUAIS A 6,0 M E MENORES QUE 8,0 M, INCLUSO IÇAMENTO. AF 07/2019	Estrutura e Trama para Cobertura	UN	1,0000000	587,42	587,42	
Insumo	00004400	SINAPI	CAIBRO NAO APARELHADO, *6 X 8* CM, EM MACARANDUBA/MASSARANDUBA, ANGELIM OU EQUIVALENTE DA REGIAO - BRUTA	Material	M	3,5000000	24,67	86,34	
Insumo	00004425	SINAPI	VIGA NAO APARELHADA *6 X 12* CM, EM MACARANDUBA/MASSARANDUBA, ANGELIM OU EQUIVALENTE DA REGIAO - BRUTA	Material	M	14,0000000	32,78	458,92	
Insumo	00006193	SINAPI	TABUA NAO APARELHADA *2,5 X 20* CM, EM MACARANDUBA/MASSARANDUBA, ANGELIM OU EQUIVALENTE DA REGIAO - BRUTA	Material	M	3,0000000	21,90	65,70	
Insumo	00021142	SINAPI	ESTRIBO COM PARAFUSO EM CHAPA DE FERRO FUNDIDO DE 2" X 3/16" X 35 CM, SECAO "U", PARA MADEIRAMENTO DE TELHADO	Material	UN	1,0000000	28,28	28,28	
Insumo	00039027	SINAPI	PREGO DE ACO POLIDO COM CABECA 19 X 36 (3 1/4 X 9)	Material	KG	1,6500000	22,31	36,81	
				MO sem LS =>	418,79	LS =>	0,00	MO com LS =>	418,79
				Valor do BDI =>	393,57			Valor com BDI =>	2.023,24

2.7.1.1	Código	Banco	Descrição	Tipo	Und	Quant.	Valor Unit	Total	
Composição	87879	SINAPI	CHAPISCO APLICADO EM ALVENARIAS E ESTRUTURAS DE CONCRETO INTERNAS, COM COLHER DE PEDREIRO. ARGAMASSA TRAÇO 1:3 COM PREPARO EM BETONEIRA 400L. AF 10/2022	Chapisco	m²	1,0000000	4,44	4,44	
Composição Auxiliar	87313	SINAPI	ARGAMASSA TRAÇO 1:3 (EM VOLUME DE CIMENTO E AREIA GROSSA ÚMIDA) PARA CHAPISCO CONVENCIONAL, PREPARO MECÂNICO COM BETONEIRA 400 L. AF_08/2019	Argamassas	m³	0,0037000	543,03	2,00	
Composição Auxiliar	88309	SINAPI	PEDREIRO COM ENCARGOS COMPLEMENTARES	Livro SINAPI: Cálculos e Parâmetros	H	0,0681000	27,45	1,86	
Composição Auxiliar	88316	SINAPI	SERVENTE COM ENCARGOS COMPLEMENTARES	Livro SINAPI: Cálculos e Parâmetros	H	0,0255000	22,81	0,58	
				MO sem LS =>	2,08	LS =>	0,00	MO com LS =>	2,08
				Valor do BDI =>	1,07			Valor com BDI =>	5,51

2.7.1.2	Código	Banco	Descrição	Tipo	Und	Quant.	Valor Unit	Total		
Composição	87882	SINAPI	CHAPISCO APLICADO NO TETO OU EM ALVENARIA E ESTRUTURA, COM ROLO PARA TEXTURA ACRÍLICA. ARGAMASSA TRAÇO 1:4 E EMULSÃO POLIMÉRICA (ADESIVO) COM PREPARO EM BETONEIRA 400L. AF 10/2022	Chapisco	m²	1,0000000	5,84	5,84		
Composição Auxiliar	87325	SINAPI	ARGAMASSA TRAÇO 1:4 (EM VOLUME DE CIMENTO E AREIA GROSSA ÚMIDA) COM ADIÇÃO DE EMULSÃO POLIMÉRICA PARA CHAPISCO ROLADO, PREPARO MECÂNICO COM BETONEIRA 400 L. AF 08/2019	Argamassas	m³	0,0015000	2.970,98	4,45		
Composição Auxiliar	88309	SINAPI	PEDREIRO COM ENCARGOS COMPLEMENTARES	Livro SINAPI: Cálculos e Parâmetros	H	0,0389000	27,45	1,06		
Composição Auxiliar	88316	SINAPI	SERVENTE COM ENCARGOS COMPLEMENTARES	Livro SINAPI: Cálculos e Parâmetros	H	0,0146000	22,81	0,33		
					MO sem LS =>	1,14	LS =>	0,00	MO com LS =>	1,14
					Valor do BDI =>	1,41			Valor com BDI =>	7,25

PREFEITURA DE MAJOR SALES
SERVIÇO: PROVISÃO HABITACIONAL
LOCAL: MUNICÍPIO DE MAJOR SALES/RN
DATA: DEZEMBRO/2025

OPERAÇÃO Nº 1106307-48

REFERÊNCIAS: SINAPI/RN - 09/2025 (NÃO DESONERADO), ORSE/SE - 09/2025, CAERN-07/2025 E SEINFRA/CE - 028

ENCARGOS SOCIAIS NÃO DESONERADO: EMBUTIDO NOS PREÇOS UNITÁRIO DOS INDUMOS DE MÃO DE OBRA, DE ACORDO COM AS BASES.

TAXA DE BDI: 20,35%

PREFEITURA DE LUIS GOMES
JOSE CRISTIANO DOS SANTOS
ENGENHEIRO FISCAL
CREA: 210002573-2/RN

Composições Analíticas com Preço Unitário

2.7.1.3	Código	Banco	Descrição	Tipo	Und	Quant.	Valor Unit	Total		
Composição	87545	SINAPI	EMBOÇO, EM ARGAMASSA TRAÇO 1:2:8, PREPARO MECÂNICO, APLICADO MANUALMENTE EM PAREDES INTERNAS, PARA AMBIENTES COM ÁREA MENOR QUE 5M², E = 10MM, COM TALISCAS. AF 03/2024	Massa Única Interna	m²	1,0000000	28,63	28,63		
Composição Auxiliar	87292	SINAPI	ARGAMASSA TRAÇO 1:2:8 (EM VOLUME DE CIMENTO, CAL E AREIA MÉDIA ÚMIDA) PARA EMBOÇO/MASSA ÚNICA/ASSENTAMENTO DE ALVENARIA DE VEDAÇÃO, PREPARO MECÂNICO COM BETONEIRA 400 L. AF 08/2019	Argamassas	m³	0,0194000	558,91	10,84		
Composição Auxiliar	88309	SINAPI	PEDREIRO COM ENCARGOS COMPLEMENTARES	Livro SINAPI: Cálculos e Parâmetros	H	0,4580000	27,45	12,57		
Composição Auxiliar	88316	SINAPI	SERVENTE COM ENCARGOS COMPLEMENTARES	Livro SINAPI: Cálculos e Parâmetros	H	0,2290000	22,81	5,22		
					MO sem LS =>	14,59	LS =>	0,00	MO com LS =>	14,59
					Valor do BDI =>	6,91			Valor com BDI =>	35,54

2.7.1.4	Código	Banco	Descrição	Tipo	Und	Quant.	Valor Unit	Total	
Composição	87547	SINAPI	MASSA ÚNICA, EM ARGAMASSA TRAÇO 1:2:8, PREPARO MECÂNICO, APLICADA MANUALMENTE EM PAREDES INTERNAS DE AMBIENTES COM ÁREA ENTRE 5M² E 10M², E = 10MM, COM TALISCAS. AF 03/2024	Massa Única Interna	m²	1,0000000	25,56	25,56	
Composição Auxiliar	87292	SINAPI	ARGAMASSA TRAÇO 1:2:8 (EM VOLUME DE CIMENTO, CAL E AREIA MÉDIA ÚMIDA) PARA EMBOÇO/MASSA ÚNICA/ASSENTAMENTO DE ALVENARIA DE VEDAÇÃO, PREPARO MECÂNICO COM BETONEIRA 400 L. AF 08/2019	Argamassas	m³	0,0194000	558,91	10,84	
Composição Auxiliar	88309	SINAPI	PEDREIRO COM ENCARGOS COMPLEMENTARES	Livro SINAPI: Cálculos e Parâmetros	H	0,3789000	27,45	10,40	
Composição Auxiliar	88316	SINAPI	SERVENTE COM ENCARGOS COMPLEMENTARES	Livro SINAPI: Cálculos e Parâmetros	H	0,1894000	22,81	4,32	
				MO sem LS =>	12,38	LS =>	0,00	MO com LS =>	12,38
				Valor do BDI =>	6,17			Valor com BDI =>	31,73

2.7.1.5	Código	Banco	Descrição	Tipo	Und	Quant.	Valor Unit	Total	
Composição	104958	SINAPI	MASSA ÚNICA, EM ARGAMASSA TRAÇO 1:2:8 PREPARO MECÂNICO, APLICADA MANUALMENTE EM PAREDES INTERNAS DE AMBIENTES COM ÁREA MAIOR QUE 10M², E = 10MM, COM TALISCAS. AF 03/2024	Massa Única Interna	m²	1,0000000	22,37	22,37	
Composição Auxiliar	87292	SINAPI	ARGAMASSA TRAÇO 1:2:8 (EM VOLUME DE CIMENTO, CAL E AREIA MÉDIA ÚMIDA) PARA EMBOÇO/MASSA ÚNICA/ASSENTAMENTO DE ALVENARIA DE VEDAÇÃO, PREPARO MECÂNICO COM BETONEIRA 400 L. AF 08/2019	Argamassas	m³	0,0194000	558,91	10,84	
Composição Auxiliar	88309	SINAPI	PEDREIRO COM ENCARGOS COMPLEMENTARES	Livro SINAPI: Cálculos e Parâmetros	H	0,2971000	27,45	8,15	
Composição Auxiliar	88316	SINAPI	SERVENTE COM ENCARGOS COMPLEMENTARES	Livro SINAPI: Cálculos e Parâmetros	H	0,1485000	22,81	3,38	
				MO sem LS =>	10,10	LS =>	0,00	MO com LS =>	10,10
				Valor do BDI =>	5,40			Valor com BDI =>	27,77

2.7.1.6	Código	Banco	Descrição	Tipo	Und	Quant.	Valor Unit	Total	
Composição	90408	SINAPI	MASSA ÚNICA, EM ARGAMASSA TRAÇO 1:2:8, PREPARO MECÂNICO, APLICADA MANUALMENTE EM TETO, E = 10MM, COM TALISCAS. AF 03/2024	Massa Única Interna	m²	1,0000000	31,52	31,52	
Composição Auxiliar	87292	SINAPI	ARGAMASSA TRAÇO 1:2:8 (EM VOLUME DE CIMENTO, CAL E AREIA MÉDIA ÚMIDA) PARA EMBOÇO/MASSA ÚNICA/ASSENTAMENTO DE ALVENARIA DE VEDAÇÃO, PREPARO MECÂNICO COM BETONEIRA 400 L. AF 08/2019	Argamassas	m³	0,0194000	558,91	10,84	
Composição Auxiliar	88309	SINAPI	PEDREIRO COM ENCARGOS COMPLEMENTARES	Livro SINAPI: Cálculos e Parâmetros	H	0,5325000	27,45	14,61	
Composição Auxiliar	88316	SINAPI	SERVENTE COM ENCARGOS COMPLEMENTARES	Livro SINAPI: Cálculos e Parâmetros	H	0,2662000	22,81	6,07	
				MO sem LS =>	16,66	LS =>	0,00	MO com LS =>	16,66
				Valor do BDI =>	7,61			Valor com BDI =>	39,13

2.7.2.1	Código	Banco	Descrição	Tipo	Und	Quant.	Valor Unit	Total	
Composição	87267	SINAPI	REVESTIMENTO CERÂMICO PARA PAREDES INTERNAS COM PLACAS TIPO ESMALTADA DE DIMENSÕES 20X20 CM APLICADAS A MEIA ALTURA DAS PAREDES. AF_02/2023_PE	Revestimentos Cerâmicos Internos	m²	1,0000000	62,37	62,37	
Composição Auxiliar	88256	SINAPI	AZULEJISTA OU LADRILHISTA COM ENCARGOS COMPLEMENTARES	Livro SINAPI: Cálculos e Parâmetros	H	0,6794000	27,33	18,56	
Composição Auxiliar	88316	SINAPI	SERVENTE COM ENCARGOS COMPLEMENTARES	Livro SINAPI: Cálculos e Parâmetros	H	0,3089000	22,81	7,04	
Insumo	00000536	SINAPI	REVESTIMENTO PARA PAREDE, EM CERAMICA ESMALTADA, FORMATO MENOR OU IGUAL A 2025 CM2	Material	m²	1,0618000	29,09	30,88	
Insumo	00001381	SINAPI	ARGAMASSA COLANTE AC I PARA CERAMICAS	Material	KG	4,9100000	0,80	3,92	
Insumo	00034357	SINAPI	REJUNTE CIMENTICIO, QUALQUER COR	Material	KG	0,4220000	4,69	1,97	
				MO sem LS =>	18,37	LS =>	0,00	MO com LS =>	18,37
				Valor do BDI =>	15,06			Valor com BDI =>	77,43

2.7.2.2	Código	Banco	Descrição	Tipo	Und	Quant.	Valor Unit	Total	
Composição	87265	SINAPI	REVESTIMENTO CERÂMICO PARA PAREDES INTERNAS COM PLACAS TIPO ESMALTADA DE DIMENSÕES 20X20 CM APLICADAS NA ALTURA INTEIRA DAS PAREDES. AF_02/2023_PE	Revestimentos Cerâmicos Internos	m²	1,0000000	57,29	57,29	
Composição Auxiliar	88256	SINAPI	AZULEJISTA OU LADRILHISTA COM ENCARGOS COMPLEMENTARES	Livro SINAPI: Cálculos e Parâmetros	H	0,5341000	27,33	14,59	
Composição Auxiliar	88316	SINAPI	SERVENTE COM ENCARGOS COMPLEMENTARES	Livro SINAPI: Cálculos e Parâmetros	H	0,2686000	22,81	6,12	
Insumo	00000536	SINAPI	REVESTIMENTO PARA PAREDE, EM CERAMICA ESMALTADA, FORMATO MENOR OU IGUAL A 2025 CM2	Material	m²	1,0553000	29,09	30,69	
Insumo	00001381	SINAPI	ARGAMASSA COLANTE AC I PARA CERAMICAS	Material	KG	4,9100000	0,80	3,92	
Insumo	00034357	SINAPI	REJUNTE CIMENTICIO, QUALQUER COR	Material	KG	0,4220000	4,69	1,97	
				MO sem LS =>	14,84	LS =>	0,00	MO com LS =>	14,84
				Valor do BDI =>	13,84			Valor com BDI =>	71,13

2.7.3.1	Código	Banco	Descrição	Tipo	Und	Quant.	Valor Unit	Total
Composição	87905	SINAPI	CHAPISCO APLICADO EM ALVENARIA (COM PRESENÇA DE VÃOS) E ESTRUTURAS DE CONCRETO DE FACHADA, COM COLHER DE PEDREIRO. ARGAMASSA TRAÇO 1:3 COM PREPARO EM BETONEIRA 400L. AF 10/2022	Chapisco	m²	1,0000000	8,04	8,04
Composição Auxiliar	87313	SINAPI	ARGAMASSA TRAÇO 1:3 (EM VOLUME DE CIMENTO E AREIA GROSSA ÚMIDA) PARA CHAPISCO CONVENCIONAL, PREPARO MECÂNICO COM BETONEIRA 400 L. AF_08/2019	Argamassas	m³	0,0037000	543,03	2,00

PREFEITURA DE MAJOR SALES
SERVIÇO: PROVISÃO HABITACIONAL
LOCAL: MUNICÍPIO DE MAJOR SALES/RN
DATA: DEZEMBRO/2025

OPERAÇÃO Nº 1106307-48

REFERÊNCIAS: SINAPI/RN - 09/2025 (NÃO DESONERADO), ORSE/SE - 09/2025, CAERN-07/2025 E SEINFRA/CE - 028

ENCARGOS SOCIAIS NÃO DESONERADO: EMBUTIDO NOS PREÇOS UNITÁRIO DOS INDUMOS DE MÃO DE OBRA, DE ACORDO COM AS BASES.

TAXA DE BDI: 20,35%

PREFEITURA DE LUIS GOMES
JOSÉ CRISTIANO DOS SANTOS
ENGENHEIRO FISCAL
CREA: 210002573-2/RN

Composições Analíticas com Preço Unitário

Composição Auxiliar	88309	SINAPI	PEDREIRO COM ENCARGOS COMPLEMENTARES	Livro SINAPI: Cálculos e Parâmetros	H	0,1724000	27,45	4,73
Composição Auxiliar	88316	SINAPI	SERVENTE COM ENCARGOS COMPLEMENTARES	Livro SINAPI: Cálculos e Parâmetros	H	0,0575000	22,81	1,31
				MO sem LS =>	4,68	LS =>	0,00	4,68
				Valor do BDI =>	1,94			9,98

2.7.3.2	Código	Banco	Descrição	Tipo	Und	Quant.	Valor Unit	Total
Composição	87894	SINAPI	CHAPISCO APLICADO EM ALVENARIA (SEM PRESENÇA DE VÃOS) E ESTRUTURAS DE CONCRETO DE FACHADA, COM COLHER DE PEDREIRO. ARGAMASSA TRAÇO 1:3 COM PREPARO EM BETONEIRA 400L. AF 10/2022	Chapisco	m²	1,0000000	6,88	6,88
Composição Auxiliar	87313	SINAPI	ARGAMASSA TRAÇO 1:3 (EM VOLUME DE CIMENTO E AREIA GROSSA ÚMIDA) PARA CHAPISCO CONVENCIONAL, PREPARO MECÂNICO COM BETONEIRA 400 L. AF_08/2019	Argamassas	m³	0,0037000	543,03	2,00
Composição Auxiliar	88309	SINAPI	PEDREIRO COM ENCARGOS COMPLEMENTARES	Livro SINAPI: Cálculos e Parâmetros	H	0,1394000	27,45	3,82
Composição Auxiliar	88316	SINAPI	SERVENTE COM ENCARGOS COMPLEMENTARES	Livro SINAPI: Cálculos e Parâmetros	H	0,0465000	22,81	1,06
				MO sem LS =>	3,85	LS =>	0,00	3,85
				Valor do BDI =>	1,66			8,54

2.7.3.3	Código	Banco	Descrição	Tipo	Und	Quant.	Valor Unit	Total
Composição	87792	SINAPI	EMBOÇO OU MASSA ÚNICA EM ARGAMASSA TRAÇO 1:2:8, PREPARO MECÂNICO COM BETONEIRA 400 L, APLICADA MANUALMENTE EM PANOS CEGOS DE FACHADA (SEM PRESENÇA DE VÃOS), ESPESSURA DE 25 MM. AF 08/2022	Massa Única Externa	m²	1,0000000	39,18	39,18
Composição Auxiliar	87292	SINAPI	ARGAMASSA TRAÇO 1:2:8 (EM VOLUME DE CIMENTO, CAL E AREIA MÉDIA ÚMIDA) PARA EMBOÇO/MASSA ÚNICA/ASSENTAMENTO DE ALVENARIA DE VEDAÇÃO, PREPARO MECÂNICO COM BETONEIRA 400 L. AF 08/2019	Argamassas	m³	0,0293000	558,91	16,37
Composição Auxiliar	88309	SINAPI	PEDREIRO COM ENCARGOS COMPLEMENTARES	Livro SINAPI: Cálculos e Parâmetros	H	0,4090000	27,45	11,22
Composição Auxiliar	88316	SINAPI	SERVENTE COM ENCARGOS COMPLEMENTARES	Livro SINAPI: Cálculos e Parâmetros	H	0,4090000	22,81	9,32
Insumo	00037411	SINAPI	TELA DE ACO SOLDADA GALVANIZADA/ZINCADA PARA ALVENARIA, FIO D = *1,24 MM, MALHA 25 X 25 MM	Material	m²	0,1581000	14,37	2,27
				MO sem LS =>	17,33	LS =>	0,00	17,33
				Valor do BDI =>	9,46			48,64

2.7.3.4	Código	Banco	Descrição	Tipo	Und	Quant.	Valor Unit	Total
Composição	87775	SINAPI	EMBOÇO OU MASSA ÚNICA EM ARGAMASSA TRAÇO 1:2:8, PREPARO MECÂNICO COM BETONEIRA 400 L, APLICADA MANUALMENTE EM PANOS DE FACHADA COM PRESENÇA DE VÃOS, ESPESSURA DE 25 MM. AF 08/2022	Massa Única Externa	m²	1,0000000	53,64	53,64
Composição Auxiliar	87292	SINAPI	ARGAMASSA TRAÇO 1:2:8 (EM VOLUME DE CIMENTO, CAL E AREIA MÉDIA ÚMIDA) PARA EMBOÇO/MASSA ÚNICA/ASSENTAMENTO DE ALVENARIA DE VEDAÇÃO, PREPARO MECÂNICO COM BETONEIRA 400 L. AF 08/2019	Argamassas	m³	0,0314000	558,91	17,54
Composição Auxiliar	88309	SINAPI	PEDREIRO COM ENCARGOS COMPLEMENTARES	Livro SINAPI: Cálculos e Parâmetros	H	0,6790000	27,45	18,63
Composição Auxiliar	88316	SINAPI	SERVENTE COM ENCARGOS COMPLEMENTARES	Livro SINAPI: Cálculos e Parâmetros	H	0,6790000	22,81	15,48
Insumo	00037411	SINAPI	TELA DE ACO SOLDADA GALVANIZADA/ZINCADA PARA ALVENARIA, FIO D = *1,24 MM, MALHA 25 X 25 MM	Material	m²	0,1388000	14,37	1,99
				MO sem LS =>	27,15	LS =>	0,00	27,15
				Valor do BDI =>	12,95			66,59

2.7.4.1	Código	Banco	Descrição	Tipo	Und	Quant.	Valor Unit	Total
Composição	96111	SINAPI	FORRO EM RÉGUAS DE PVC, FRISADO, PARA AMBIENTES RESIDENCIAIS, INCLUSIVE ESTRUTURA UNIDIRECIONAL DE FIXAÇÃO. AF 08/2023 PS	Forros	m²	1,0000000	68,28	68,28
Composição Auxiliar	88278	SINAPI	MONTADOR DE ESTRUTURA METÁLICA COM ENCARGOS COMPLEMENTARES	Livro SINAPI: Cálculos e Parâmetros	H	0,6968000	27,74	19,32
Insumo	00036238	SINAPI	FORRO DE PVC, FRISADO, BRANCO, REGUA DE 20 CM, ESPESSURA APROXIMADA DE 8 MM E COMPRIMENTO 6 M (SEM COLOCACAO)	Material	m²	1,0363000	25,65	26,58
Insumo	00039427	SINAPI	PERFIL CANALETA, FORMATO C, EM ACO ZINCADO, PARA ESTRUTURA FORRO DRYWALL, E = 0,5 MM, *46 X 18* (L X H), COMPRIMENTO 3 M	Material	M	2,2212000	6,24	13,86
Insumo	00039430	SINAPI	PENDURAL OU PRESILHA REGULADORA, EM ACO GALVANIZADO, COM CORPO, MOLA E REBITE, PARA PERFIL TIPO CANALETA DE ESTRUTURA EM FORROS DRYWALL	Material	UN	2,0446000	2,35	4,80
Insumo	00040547	SINAPI	PARAFUSO ZINCADO, AUTOBROCANTE, FLANGEADO, 4,2 MM X 19 MM	Material	CENTO	0,0204000	27,77	0,56
Insumo	00040552	SINAPI	PARAFUSO, AUTOATARRAXANTE, CABECA CHATA, FENDA SIMPLES, EM ACO ZINCADO, 1/4" (6,35 MM) X 25 MM	Material	CENTO	0,0336000	47,61	1,59
Insumo	00043131	SINAPI	ARAME GALVANIZADO 6 BWG, D = 5,16 MM (0,157 KG/M), OU 8 BWG, D = 4,19 MM (0,101 KG/M), OU 10 BWG, D = 3,40 MM (0,0713 KG/M)	Material	KG	0,0616000	25,55	1,57
				MO sem LS =>	15,03	LS =>	0,00	15,03
				Valor do BDI =>	16,49			84,77

2.7.5.1.1	Código	Banco	Descrição	Tipo	Und	Quant.	Valor Unit	Total
Composição	88485	SINAPI	FUNDO SELADOR ACRÍLICO, APLICAÇÃO MANUAL EM PAREDE, UMA DEMÃO. AF 04/2023	Pintura Interna	m²	1,0000000	3,50	3,50
Composição Auxiliar	88310	SINAPI	PINTOR COM ENCARGOS COMPLEMENTARES	Livro SINAPI: Cálculos e Parâmetros	H	0,0666000	30,05	2,00
Composição Auxiliar	88316	SINAPI	SERVENTE COM ENCARGOS COMPLEMENTARES	Livro SINAPI: Cálculos e Parâmetros	H	0,0222000	22,81	0,50
Insumo	00006085	SINAPI	SELADOR ACRILICO OPACO PREMIUM INTERIOR/EXTERIOR	Material	L	0,1666000	6,05	1,00
				MO sem LS =>	1,73	LS =>	0,00	1,73
				Valor do BDI =>	0,85			4,35

2.7.5.1.2	Código	Banco	Descrição	Tipo	Und	Quant.	Valor Unit	Total
Composição	88484	SINAPI	FUNDO SELADOR ACRÍLICO, APLICAÇÃO MANUAL EM TETO, UMA DEMÃO. AF_04/2023	Pintura Interna	m²	1,0000000	4,48	4,48
Composição Auxiliar	88310	SINAPI	PINTOR COM ENCARGOS COMPLEMENTARES	Livro SINAPI: Cálculos e Parâmetros	H	0,0927000	30,05	2,78
Composição Auxiliar	88316	SINAPI	SERVENTE COM ENCARGOS COMPLEMENTARES	Livro SINAPI: Cálculos e Parâmetros	H	0,0309000	22,81	0,70
Insumo	00006085	SINAPI	SELADOR ACRILICO OPACO PREMIUM INTERIOR/EXTERIOR	Material	L	0,1666000	6,05	1,00
				MO sem LS =>	2,41	LS =>	0,00	2,41
				Valor do BDI =>	1,08			5,56

PREFEITURA DE MAJOR SALES
SERVIÇO: PROVISÃO HABITACIONAL
LOCAL: MUNICÍPIO DE MAJOR SALES/RN
DATA: DEZEMBRO/2025

OPERAÇÃO Nº 1106307-48

REFERÊNCIAS: SINAPI/RN - 09/2025 (NÃO DESONERADO), ORSE/SE - 09/2025, CAERN-07/2025 E SEINFRA/CE - 028

ENCARGOS SOCIAIS NÃO DESONERADO: EMBUTIDO NOS PREÇOS UNITÁRIO DOS INDUMOS DE MÃO DE OBRA, DE ACORDO COM AS BASES.

TAXA DE BDI: 20,35%

PREFEITURA DE LUIS GOMES
JOSE CRISTIANO DOS SANTOS
ENGENHEIRO FISCAL
CREA: 210002573-2/RN

Composições Analíticas com Preço Unitário

2.7.5.1.3	Código	Banco	Descrição	Tipo	Und	Quant.	Valor Unit	Total
Composição	104640	SINAPI	PINTURA LÁTEX ACRÍLICA STANDARD, APLICAÇÃO MANUAL EM TETO, DUAS DEMÃOS. AF 04/2023	Pintura Interna	m²	1,0000000	12,56	12,56
Composição Auxiliar	88310	SINAPI	PINTOR COM ENCARGOS COMPLEMENTARES	Livro SINAPI: Cálculos e Parâmetros	H	0,2270000	30,05	6,82
Composição Auxiliar	88316	SINAPI	SERVENTE COM ENCARGOS COMPLEMENTARES	Livro SINAPI: Cálculos e Parâmetros	H	0,0757000	22,81	1,72
Insumo	00035692	SINAPI	TINTA LATEX ACRILICA STANDARD, COR BRANCA	Material	L	0,2367000	17,00	4,02
					MO sem LS =>	5,91	LS =>	0,00
					Valor do BDI =>	3,03		MO com LS =>
								Valor com BDI =>

2.7.5.1.4	Código	Banco	Descrição	Tipo	Und	Quant.	Valor Unit	Total
Composição	104642	SINAPI	PINTURA LÁTEX ACRÍLICA STANDARD, APLICAÇÃO MANUAL EM PAREDES, DUAS DEMÃOS. AF 04/2023	Pintura Interna	m²	1,0000000	10,16	10,16
Composição Auxiliar	88310	SINAPI	PINTOR COM ENCARGOS COMPLEMENTARES	Livro SINAPI: Cálculos e Parâmetros	H	0,1631000	30,05	4,90
Composição Auxiliar	88316	SINAPI	SERVENTE COM ENCARGOS COMPLEMENTARES	Livro SINAPI: Cálculos e Parâmetros	H	0,0544000	22,81	1,24
Insumo	00035692	SINAPI	TINTA LATEX ACRILICA STANDARD, COR BRANCA	Material	L	0,2367000	17,00	4,02
					MO sem LS =>	4,24	LS =>	0,00
					Valor do BDI =>	2,45		MO com LS =>
								Valor com BDI =>

2.7.5.2.1	Código	Banco	Descrição	Tipo	Und	Quant.	Valor Unit	Total
Composição	88415	SINAPI	APLICAÇÃO MANUAL DE FUNDO SELADOR ACRÍLICO EM PAREDES EXTERNAS DE CASAS. AF 03/2024	Pintura Externa	m²	1,0000000	3,68	3,68
Composição Auxiliar	88310	SINAPI	PINTOR COM ENCARGOS COMPLEMENTARES	Livro SINAPI: Cálculos e Parâmetros	H	0,0566000	30,05	1,70
Composição Auxiliar	88316	SINAPI	SERVENTE COM ENCARGOS COMPLEMENTARES	Livro SINAPI: Cálculos e Parâmetros	H	0,0092000	22,81	0,20
Insumo	00006085	SINAPI	SELADOR ACRILICO OPACO PREMIUM INTERIOR/EXTERIOR	Material	L	0,2947200	6,05	1,78
					MO sem LS =>	1,32	LS =>	0,00
					Valor do BDI =>	0,89		MO com LS =>
								Valor com BDI =>

2.7.5.3.1	Código	Banco	Descrição	Tipo	Und	Quant.	Valor Unit	Total
Composição	102193	SINAPI	LIXAMENTO DE MADEIRA PARA APLICAÇÃO DE FUNDO OU PINTURA. AF_01/2021	Pintura em Madeira	m²	1,0000000	1,91	1,91
Composição Auxiliar	88310	SINAPI	PINTOR COM ENCARGOS COMPLEMENTARES	Livro SINAPI: Cálculos e Parâmetros	H	0,0541000	30,05	1,62
Insumo	00003767	SINAPI	LIXA EM FOLHA PARA PAREDE OU MADEIRA, NUMERO 120, COR VERMELHA	Material	UN	0,4000000	0,74	0,29
					MO sem LS =>	1,13	LS =>	0,00
					Valor do BDI =>	0,46		MO com LS =>
								Valor com BDI =>

2.7.5.3.2	Código	Banco	Descrição	Tipo	Und	Quant.	Valor Unit	Total
Composição	102197	SINAPI	PINTURA FUNDO NIVELADOR ALQUÍDICO BRANCO EM MADEIRA. AF_01/2021	Pintura em Madeira	m²	1,0000000	20,13	20,13
Composição Auxiliar	88310	SINAPI	PINTOR COM ENCARGOS COMPLEMENTARES	Livro SINAPI: Cálculos e Parâmetros	H	0,2806000	30,05	8,43
Insumo	00003767	SINAPI	LIXA EM FOLHA PARA PAREDE OU MADEIRA, NUMERO 120, COR VERMELHA	Material	UN	0,4000000	0,74	0,29
Insumo	00005318	SINAPI	DILUENTE AGUARRAS	Material	L	0,0276000	24,98	0,68
Insumo	00043653	SINAPI	FUNDO SINTETICO NIVELADOR BRANCO FOSCO PARA MADEIRA	Material	L	0,4960800	21,64	10,73
					MO sem LS =>	5,86	LS =>	0,00
					Valor do BDI =>	4,86		MO com LS =>
								Valor com BDI =>

2.7.5.3.3	Código	Banco	Descrição	Tipo	Und	Quant.	Valor Unit	Total
Composição	102219	SINAPI	PINTURA TINTA DE ACABAMENTO (PIGMENTADA) ESMALTE SINTÉTICO ACETINADO EM MADEIRA, 2 DEMÃOS. AF 01/2021	Pintura em Madeira	m²	1,0000000	17,18	17,18
Composição Auxiliar	88310	SINAPI	PINTOR COM ENCARGOS COMPLEMENTARES	Livro SINAPI: Cálculos e Parâmetros	H	0,3805000	30,05	11,43
Insumo	00005318	SINAPI	DILUENTE AGUARRAS	Material	L	0,0140000	24,98	0,34
Insumo	00007311	SINAPI	TINTA ESMALTE SINTETICO PREMIUM ACETINADO	Material	L	0,1403000	38,57	5,41
					MO sem LS =>	7,94	LS =>	0,00
					Valor do BDI =>	4,15		MO com LS =>
								Valor com BDI =>

2.8.1.1	Código	Banco	Descrição	Tipo	Und	Quant.	Valor Unit	Total
Composição	97084	SINAPI	COMPACTAÇÃO MECÂNICA DE SOLO PARA EXECUÇÃO DE RADIER, PISO DE CONCRETO OU LAJE SOBRE SOLO, COM COMPACTADOR DE SOLOS TIPO PLACA VIBRATÓRIA. AF 09/2021	Radier, Piso de Concreto e Laje sobre Solo	m²	1,0000000	0,72	0,72
Composição Auxiliar	88309	SINAPI	PEDREIRO COM ENCARGOS COMPLEMENTARES	Livro SINAPI: Cálculos e Parâmetros	H	0,0090000	27,45	0,24
Composição Auxiliar	88316	SINAPI	SERVENTE COM ENCARGOS COMPLEMENTARES	Livro SINAPI: Cálculos e Parâmetros	H	0,0190000	22,81	0,43
Composição Auxiliar	91277	SINAPI	PLACA VIBRATÓRIA REVERSÍVEL COM MOTOR 4 TEMPOS A GASOLINA, FORÇA CENTRÍFUGA DE 25 KN (2500 KGF), POTÊNCIA 5,5 CV - CHP DIURNO. AF 08/2015	Custos Horários Produtivo e Improdutivo dos	CHP	0,0050000	10,53	0,05
					MO sem LS =>	0,47	LS =>	0,00
					Valor do BDI =>	0,17		MO com LS =>
								Valor com BDI =>

2.8.1.2	Código	Banco	Descrição	Tipo	Und	Quant.	Valor Unit	Total
Composição	100322	SINAPI	LASTRO COM MATERIAL GRANULAR (PEDRA BRITADA N.3), APLICADO EM PISOS OU LAJES SOBRE SOLO, ESPESSURA DE *10 CM*. AF 01/2024	Lastro	m³	1,0000000	214,56	214,56
Composição Auxiliar	88309	SINAPI	PEDREIRO COM ENCARGOS COMPLEMENTARES	Livro SINAPI: Cálculos e Parâmetros	H	1,5790000	27,45	43,34
Composição Auxiliar	88316	SINAPI	SERVENTE COM ENCARGOS COMPLEMENTARES	Livro SINAPI: Cálculos e Parâmetros	H	0,6340000	22,81	14,46
Composição Auxiliar	91277	SINAPI	PLACA VIBRATÓRIA REVERSÍVEL COM MOTOR 4 TEMPOS A GASOLINA, FORÇA CENTRÍFUGA DE 25 KN (2500 KGF), POTÊNCIA 5,5 CV - CHP DIURNO. AF 08/2015	Custos Horários Produtivo e Improdutivo dos	CHP	0,0320000	10,53	0,33
Composição Auxiliar	91278	SINAPI	PLACA VIBRATÓRIA REVERSÍVEL COM MOTOR 4 TEMPOS A GASOLINA, FORÇA CENTRÍFUGA DE 25 KN (2500 KGF), POTÊNCIA 5,5 CV - CHI DIURNO. AF 08/2015	Custos Horários Produtivo e Improdutivo dos	CHI	0,0300000	0,78	0,02
Insumo	00004722	SINAPI	PEDRA BRITADA N. 3 (38 A 50 MM) POSTO PEDREIRA/FORNECEDOR, SEM FRETE	Material	m³	1,1900000	131,44	156,41
					MO sem LS =>	41,58	LS =>	0,00
					Valor do BDI =>	51,82		MO com LS =>
								Valor com BDI =>

PREFEITURA DE MAJOR SALES
SERVIÇO: PROVISÃO HABITACIONAL
LOCAL: MUNICÍPIO DE MAJOR SALES/RN
DATA: DEZEMBRO/2025
OPERAÇÃO Nº 1106307-48

REFERÊNCIAS: SINAPI/RN - 09/2025 (NÃO DESONERADO), ORSE/SE - 09/2025, CAERN/07/2025 E SEINFRA/CE - 028

ENCARGOS SOCIAIS NÃO DESONERADO: EMBUTIDO NOS PREÇOS UNITÁRIO DOS INDUMOS DE MÃO DE OBRA, DE ACORDO COM AS BASES.

TAXA DE BDI: 20,35%

PREFEITURA DE LUIS GOMES
JOSE CRISTIANO DOS SANTOS
ENGENHEIRO FISCAL
CREA: 210002573-2/RN

Composições Analíticas com Preço Unitário

2.8.1.3	Código	Banco	Descrição	Tipo	Und	Quant.	Valor Unit	Total
Composição	97087	SINAPI	CAMADA SEPARADORA PARA EXECUÇÃO DE RADIER, PISO DE CONCRETO OU LAJE SOBRE SOLO, EM LONA PLÁSTICA. AF 09/2021	Radier, Piso de Concreto e Laje sobre Solo	m²	1,0000000	2,32	2,32
Composição Auxiliar	88309	SINAPI	PEDREIRO COM ENCARGOS COMPLEMENTARES	Livro SINAPI: Cálculos e Parâmetros	H	0,0140000	27,45	0,38
Composição Auxiliar	88316	SINAPI	SERVEnte COM ENCARGOS COMPLEMENTARES	Livro SINAPI: Cálculos e Parâmetros	H	0,0050000	22,81	0,11
Insumo	00042408	SINAPI	LONA PLASTICA EXTRA FORTE PRETA, E = 200 MICRA	Material	m²	1,0400000	1,76	1,83
					MO sem LS =>	0,35	LS =>	0,00
					Valor do BDI =>	0,56	MO com LS =>	0,35
							Valor com BDI =>	2,88

2.8.1.4	Código	Banco	Descrição	Tipo	Und	Quant.	Valor Unit	Total
Composição	95241	SINAPI	LASTRO DE CONCRETO MAGRO, APLICADO EM PISOS, LAJES SOBRE SOLO OU RADIERs, ESPESSURA DE 5 CM. AF 01/2024	Lastro	m²	1,0000000	38,28	38,28
Composição Auxiliar	88309	SINAPI	PEDREIRO COM ENCARGOS COMPLEMENTARES	Livro SINAPI: Cálculos e Parâmetros	H	0,2541500	27,45	6,97
Composição Auxiliar	88316	SINAPI	SERVEnte COM ENCARGOS COMPLEMENTARES	Livro SINAPI: Cálculos e Parâmetros	H	0,0919000	22,81	2,09
Composição Auxiliar	94968	SINAPI	CONCRETO MAGRO PARA LASTRO, TRAÇO 1:4,5:4,5 (EM MASSA SECA DE CIMENTO/ AREIA MÉDIA/ BRITA 1) - PREPARO MECÂNICO COM BETONEIRA 600 L. AF 05/2021	Produção de Concreto	m³	0,0690000	423,50	29,22
					MO sem LS =>	10,70	LS =>	0,00
					Valor do BDI =>	9,24	MO com LS =>	10,70
							Valor com BDI =>	47,52

2.8.1.5	Código	Banco	Descrição	Tipo	Und	Quant.	Valor Unit	Total
Composição	87745	SINAPI	CONTRAPISO EM ARGAMASSA TRAÇO 1:4 (CIMENTO E AREIA), PREPARO MECÂNICO COM BETONEIRA 400 L, APLICADO EM ÁREAS MOLHADAS SOBRE LAJE, ADERIDO, ACABAMENTO NÃO REFORÇADO, ESPESSURA 3CM. AF 07/2021	Contrapiso	m²	1,0000000	52,09	52,09
Composição Auxiliar	87301	SINAPI	ARGAMASSA TRAÇO 1:4 (EM VOLUME DE CIMENTO E AREIA MÉDIA ÚMIDA) PARA CONTRAPISO, PREPARO MECÂNICO COM BETONEIRA 400 L. AF 08/2019	Argamassas	m³	0,0431000	629,55	27,13
Composição Auxiliar	88309	SINAPI	PEDREIRO COM ENCARGOS COMPLEMENTARES	Livro SINAPI: Cálculos e Parâmetros	H	0,5610000	27,45	15,39
Composição Auxiliar	88316	SINAPI	SERVEnte COM ENCARGOS COMPLEMENTARES	Livro SINAPI: Cálculos e Parâmetros	H	0,2800000	22,81	6,38
Insumo	00001379	SINAPI	CIMENTO PORTLAND COMPOSTO CP II-32	Material	KG	0,5000000	0,72	0,36
Insumo	00007334	SINAPI	ADITIVO ADESIVO LIQUIDO PARA ARGAMASSAS DE REVESTIMENTOS CIMENTICIOS	Material	L	0,2100000	13,49	2,83
					MO sem LS =>	20,00	LS =>	0,00
					Valor do BDI =>	12,58	MO com LS =>	20,00
							Valor com BDI =>	64,67

2.8.1.6	Código	Banco	Descrição	Tipo	Und	Quant.	Valor Unit	Total
Composição	87630	SINAPI	CONTRAPISO EM ARGAMASSA TRAÇO 1:4 (CIMENTO E AREIA), PREPARO MECÂNICO COM BETONEIRA 400 L, APLICADO EM ÁREAS SECAS SOBRE LAJE, ADERIDO, ACABAMENTO NÃO REFORÇADO, ESPESSURA 3CM. AF 07/2021	Contrapiso	m²	1,0000000	39,84	39,84
Composição Auxiliar	87301	SINAPI	ARGAMASSA TRAÇO 1:4 (EM VOLUME DE CIMENTO E AREIA MÉDIA ÚMIDA) PARA CONTRAPISO, PREPARO MECÂNICO COM BETONEIRA 400 L. AF 08/2019	Argamassas	m³	0,0431000	629,55	27,13
Composição Auxiliar	88309	SINAPI	PEDREIRO COM ENCARGOS COMPLEMENTARES	Livro SINAPI: Cálculos e Parâmetros	H	0,2450000	27,45	6,72
Composição Auxiliar	88316	SINAPI	SERVEnte COM ENCARGOS COMPLEMENTARES	Livro SINAPI: Cálculos e Parâmetros	H	0,1230000	22,81	2,80
Insumo	00001379	SINAPI	CIMENTO PORTLAND COMPOSTO CP II-32	Material	KG	0,5000000	0,72	0,36
Insumo	00007334	SINAPI	ADITIVO ADESIVO LIQUIDO PARA ARGAMASSAS DE REVESTIMENTOS CIMENTICIOS	Material	L	0,2100000	13,49	2,83
					MO sem LS =>	11,21	LS =>	0,00
					Valor do BDI =>	9,62	MO com LS =>	11,21
							Valor com BDI =>	49,46

2.8.1.7	Código	Banco	Descrição	Tipo	Und	Quant.	Valor Unit	Total
Composição	87247	SINAPI	REVESTIMENTO CERÂMICO PARA PISO COM PLACAS TIPO ESMALTADA DE DIMENSÕES 35X35 CM APLICADA EM AMBIENTES DE ÁREA ENTRE 5 M2 E 10 M2. AF_02/2023_PE	Revestimentos Cerâmicos Internos	m²	1,0000000	58,24	58,24
Composição Auxiliar	88256	SINAPI	AZULEJISTA OU LADRILHISTA COM ENCARGOS COMPLEMENTARES	Livro SINAPI: Cálculos e Parâmetros	H	0,4739000	27,33	12,95
Composição Auxiliar	88316	SINAPI	SERVEnte COM ENCARGOS COMPLEMENTARES	Livro SINAPI: Cálculos e Parâmetros	H	0,1610000	22,81	3,67
Insumo	00001287	SINAPI	PISO EM CERAMICA ESMALTADA, COR LISA, PEI MAIOR OU IGUAL A 4, FORMATO MENOR OU IGUAL A 2025 CM2	Material	m²	1,0616000	31,27	33,19
Insumo	00001381	SINAPI	ARGAMASSA COLANTE AC I PARA CERAMICAS	Material	KG	9,1325000	0,80	7,30
Insumo	00034357	SINAPI	REJUNTE CIMENTICIO, QUALQUER COR	Material	KG	0,2410000	4,69	1,13
					MO sem LS =>	11,96	LS =>	0,00
					Valor do BDI =>	14,06	MO com LS =>	11,96
							Valor com BDI =>	72,30

2.8.1.8	Código	Banco	Descrição	Tipo	Und	Quant.	Valor Unit	Total
Composição	87248	SINAPI	REVESTIMENTO CERÂMICO PARA PISO COM PLACAS TIPO ESMALTADA DE DIMENSÕES 35X35 CM APLICADA EM AMBIENTES DE ÁREA MAIOR QUE 10 M2. AF_02/2023_PE	Revestimentos Cerâmicos Internos	m²	1,0000000	51,00	51,00
Composição Auxiliar	88256	SINAPI	AZULEJISTA OU LADRILHISTA COM ENCARGOS COMPLEMENTARES	Livro SINAPI: Cálculos e Parâmetros	H	0,2411000	27,33	6,58
Composição Auxiliar	88316	SINAPI	SERVEnte COM ENCARGOS COMPLEMENTARES	Livro SINAPI: Cálculos e Parâmetros	H	0,1290000	22,81	2,94
Insumo	00001287	SINAPI	PISO EM CERAMICA ESMALTADA, COR LISA, PEI MAIOR OU IGUAL A 4, FORMATO MENOR OU IGUAL A 2025 CM2	Material	m²	1,0571000	31,27	33,05
Insumo	00001381	SINAPI	ARGAMASSA COLANTE AC I PARA CERAMICAS	Material	KG	9,1325000	0,80	7,30
Insumo	00034357	SINAPI	REJUNTE CIMENTICIO, QUALQUER COR	Material	KG	0,2410000	4,69	1,13
					MO sem LS =>	6,81	LS =>	0,00
					Valor do BDI =>	12,32	MO com LS =>	6,81
							Valor com BDI =>	63,32

2.8.1.9	Código	Banco	Descrição	Tipo	Und	Quant.	Valor Unit	Total
Composição	87246	SINAPI	REVESTIMENTO CERÂMICO PARA PISO COM PLACAS TIPO ESMALTADA DE DIMENSÕES 35X35 CM APLICADA EM AMBIENTES DE ÁREA MENOR QUE 5 M2. AF_02/2023_PE	Revestimentos Cerâmicos Internos	m²	1,0000000	65,11	65,11
Composição Auxiliar	88256	SINAPI	AZULEJISTA OU LADRILHISTA COM ENCARGOS COMPLEMENTARES	Livro SINAPI: Cálculos e Parâmetros	H	0,6797000	27,33	18,57
Composição Auxiliar	88316	SINAPI	SERVEnte COM ENCARGOS COMPLEMENTARES	Livro SINAPI: Cálculos e Parâmetros	H	0,1893000	22,81	4,31
Insumo	00001287	SINAPI	PISO EM CERAMICA ESMALTADA, COR LISA, PEI MAIOR OU IGUAL A 4, FORMATO MENOR OU IGUAL A 2025 CM2	Material	m²	1,0810000	31,27	33,80

PREFEITURA DE MAJOR SALES
SERVIÇO: PROVISÃO HABITACIONAL
LOCAL: MUNICÍPIO DE MAJOR SALES/RN
DATA: DEZEMBRO/2025

OPERAÇÃO Nº 1106307-48

REFERÊNCIAS: SINAPI/RN - 09/2025 (NÃO DESONERADO), ORSE/SE - 09/2025, CAERN/07/2025 E SEINFRA/CE - 028

ENCARGOS SOCIAIS NÃO DESONERADO: EMBUTIDO NOS PREÇOS UNITÁRIO DOS INDUMOS DE MÃO DE OBRA, DE ACORDO COM AS BASES.

TAXA DE BDI: 20,35%

PREFEITURA DE LUIS GOMES
JOSE CRISTIANO DOS SANTOS
ENGENHEIRO FISCAL
CREA: 210002573-2/RN

Composições Analíticas com Preço Unitário

Insumo	00001381	SINAPI	ARGAMASSA COLANTE AC I PARA CERAMICAS	Material	KG	9,1325000	0,80	7,30	
Insumo	00034357	SINAPI	REJUNTE CIMENTICIO, QUALQUER COR	Material	KG	0,2410000	4,69	1,13	
				MO sem LS =>	16,52	LS =>	0,00	MO com LS =>	16,52
				Valor do BDI =>	15,72			Valor com BDI =>	80,83

2.8.2.2	Código	Banco	Descrição	Tipo	Und	Quant.	Valor Unit	Total	
Composição	94990	SINAPI	EXECUÇÃO DE PASSEIO (CALÇADA) OU PISO DE CONCRETO COM CONCRETO MOLDADO IN LOCO, FEITO EM OBRA, ACABAMENTO CONVENCIONAL, NÃO ARMADO. AF_08/2022	Passeios de Concreto	m³	1,0000000	816,85	816,85	
Composição Auxiliar	88262	SINAPI	CARPINTEIRO DE FORMAS COM ENCARGOS COMPLEMENTARES	Livro SINAPI: Cálculos e Parâmetros	H	1,6268000	27,04	43,98	
Composição Auxiliar	88309	SINAPI	PEDREIRO COM ENCARGOS COMPLEMENTARES	Livro SINAPI: Cálculos e Parâmetros	H	1,4149000	27,45	38,83	
Composição Auxiliar	88316	SINAPI	SERVENTE COM ENCARGOS COMPLEMENTARES	Livro SINAPI: Cálculos e Parâmetros	H	3,0417000	22,81	69,38	
Composição Auxiliar	94964	SINAPI	CONCRETO FCK = 20MPa, TRAÇO 1:2,7:3 (EM MASSA SECA DE CIMENTO/ AREIA MÉDIA/ BRITA 1) - PREPARO MECÂNICO COM BETONEIRA 400 L. AF 05/2021	Produção de Concreto	m³	1,2315000	508,15	625,78	
Insumo	00002692	SINAPI	DESMOLDANTE PROTETOR PARA FORMAS DE MADEIRA, DE BASE OLEOSA EMULSIONADA EM AGUA	Material	L	0,0213000	7,41	0,15	
Insumo	00004509	SINAPI	SARRAFO *2,5 X 10* CM EM PINUS, MISTA OU EQUIVALENTE DA REGIAO - BRUTA	Material	M	3,1250000	6,61	20,65	
Insumo	00004517	SINAPI	SARRAFO *2,5 X 7,5* CM EM PINUS, MISTA OU EQUIVALENTE DA REGIAO - BRUTA	Material	M	2,5000000	4,56	11,40	
Insumo	00005068	SINAPI	PREGO DE ACO POLIDO COM CABECA 17 X 21 (2 X 11)	Material	KG	0,2994000	22,33	6,68	
					MO sem LS =>	198,06	LS =>	0,00	198,06
					Valor do BDI =>	197,27		Valor com BDI =>	1.014,12

2.8.3.1	Código	Banco	Descrição	Tipo	Und	Quant.	Valor Unit	Total	
Composição	98695	SINAPI	SOLEIRA EM MÁRMORE, LARGURA 15 CM, ESPESSURA 2,0 CM. AF_09/2020	Pisos	M	1,0000000	119,27	119,27	
Composição Auxiliar	88274	SINAPI	MARMORISTA/GRANITEIRO COM ENCARGOS COMPLEMENTARES	Livro SINAPI: Cálculos e Parâmetros	H	0,5470000	27,33	14,94	
Composição Auxiliar	88316	SINAPI	SERVENTE COM ENCARGOS COMPLEMENTARES	Livro SINAPI: Cálculos e Parâmetros	H	0,2730000	22,81	6,22	
Insumo	00004828	SINAPI	SOLEIRA/ PEITORIL EM MARMORE, POLIDO, BRANCO COMUM, L= *15* CM, E= *2* CM, CORTE RETO	Material	M	1,0000000	94,94	94,94	
Insumo	00037595	SINAPI	ARGAMASSA COLANTE TIPO AC III	Material	KG	1,2900000	2,46	3,17	
				MO sem LS =>	15,16	LS =>	0,00	MO com LS =>	15,16
				Valor do BDI =>	28,80			Valor com BDI =>	148,07

2.8.3.2	Código	Banco	Descrição	Tipo	Und	Quant.	Valor Unit	Total	
Composição	88648	SINAPI	RODAPÉ CERÂMICO DE 7CM DE ALTURA COM PLACAS TIPO ESMALTADA DE DIMENSÕES 35X35CM. AF 02/2023	Revestimentos Cerâmicos Internos	M	1,0000000	7,40	7,40	
Composição Auxiliar	88256	SINAPI	AZULEJISTA OU LADRILHISTA COM ENCARGOS COMPLEMENTARES	Livro SINAPI: Cálculos e Parâmetros	H	0,0726000	27,33	1,98	
Composição Auxiliar	88316	SINAPI	SERVENTE COM ENCARGOS COMPLEMENTARES	Livro SINAPI: Cálculos e Parâmetros	H	0,0286000	22,81	0,65	
Insumo	00001287	SINAPI	PISO EM CERAMICA ESMALTADA, COR LISA, PEI MAIOR OU IGUAL A 4, FORMATO MENOR OU IGUAL A 2025 CM2	Material	m²	0,1225000	31,27	3,83	
Insumo	00001381	SINAPI	ARGAMASSA COLANTE AC I PARA CERAMICAS	Material	KG	0,6392000	0,80	0,51	
Insumo	00034357	SINAPI	REJUNTE CIMENTICIO, QUALQUER COR	Material	KG	0,0920000	4,69	0,43	
				MO sem LS =>	1,89	LS =>	0,00	MO com LS =>	1,89
				Valor do BDI =>	1,79			Valor com BDI =>	9,19

2.8.3.3	Código	Banco	Descrição	Tipo	Und	Quant.	Valor Unit	Total
Composição	101965	SINAPI	PEITORIL LINEAR EM GRANITO OU MÁRMORE, L = 15CM, ASSENTADO COM ARGAMASSA 1:6 COM ADITIVO. AF 11/2020	Peitoris e Chapins	M	1,0000000	162,90	162,90
Composição Auxiliar	87283	SINAPI	ARGAMASSA TRAÇO 1:6 (EM VOLUME DE CIMENTO E AREIA MÉDIA ÚMIDA) COM ADIÇÃO DE PLASTIFICANTE PARA EMBOÇO/MASSA ÚNICA/ASSENTAMENTO DE ALVENARIA DE VEDAÇÃO, PREPARO MECÂNICO COM BETONEIRA 400 L. AF 08/2019	Argamassas	m³	0,0060000	479,99	2,87
Composição Auxiliar	88274	SINAPI	MARMORISTA/GRANITEIRO COM ENCARGOS COMPLEMENTARES	Livro SINAPI: Cálculos e Parâmetros	H	0,4190000	27,33	11,45
Composição Auxiliar	88316	SINAPI	SERVENTE COM ENCARGOS COMPLEMENTARES	Livro SINAPI: Cálculos e Parâmetros	H	0,2090000	22,81	4,76
Composição Auxiliar	91692	SINAPI	SERRA CIRCULAR DE BANCADA COM MOTOR ELÉTRICO POTÊNCIA DE 5HP, COM COIFA PARA DISCO 10" - CHP DIURNO. AF 08/2015	Custos Horários Produtivo e Improdutivo dos	CHP	0,0210000	31,41	0,65
Composição Auxiliar	91693	SINAPI	SERRA CIRCULAR DE BANCADA COM MOTOR ELÉTRICO POTÊNCIA DE 5HP, COM COIFA PARA DISCO 10" - CHI DIURNO. AF 08/2015	Custos Horários Produtivo e Improdutivo dos	CHI	0,3980000	30,05	11,95
Insumo	00034747	SINAPI	PEITORIL EM MARMORE, POLIDO, BRANCO COMUM, L= *15* CM, E= *2,0* CM, COM PINGADEIRA	Material	M	1,0400000	126,18	131,22
				MO sem LS =>	22,10	LS =>	0,00	22,10
				Valor do BDI =>	39,34		Valor com BDI =>	202,24

2.9.1.1.1	Código	Banco	Descrição	Tipo	Und	Quant.	Valor Unit	Total	
Composição	93653	SINAPI	DISJUNTOR MONOPOLAR TIPO DIN, CORRENTE NOMINAL DE 10A - FORNECIMENTO E INSTALAÇÃO. AF 07/2025	Instalações Elétricas - Quadros, Cabos, Disjuntores,	UN	1,0000000	11,62	11,62	
Composição Auxiliar	88247	SINAPI	AUXILIAR DE ELETRICISTA COM ENCARGOS COMPLEMENTARES	Livro SINAPI: Cálculos e Parâmetros	H	0,0354280	24,63	0,87	
Composição Auxiliar	88264	SINAPI	ELETRICISTA COM ENCARGOS COMPLEMENTARES	Livro SINAPI: Cálculos e Parâmetros	H	0,0354280	30,86	1,09	
Insumo	00001570	SINAPI	TERMINAL A COMPRESSAO EM COBRE ESTANHADO PARA CABO 2,5 MM2, 1 FURO E 1 COMPRESSAO, PARA PARAFUSO DE FIXACAO M5	Material	UN	1,0000000	1,23	1,23	
Insumo	00034653	SINAPI	DISJUNTOR TERMOMAGNETICO PARA TRILHO DIN (IEC), MONOPOLAR, 6 - 32 A	Material	UN	1,0000000	8,43	8,43	
				MO sem LS =>	1,44	LS =>	0,00	MO com LS =>	1,44
				Valor do BDI =>	2,81			Valor com BDI =>	14,43

2.9.1.1.2	Código	Banco	Descrição	Tipo	Und	Quant.	Valor Unit	Total
Composição	93654	SINAPI	DISJUNTOR MONOPOLAR TIPO DIN, CORRENTE NOMINAL DE 16A - FORNECIMENTO E INSTALAÇÃO. AF 07/2025	Instalações Elétricas - Quadros, Cabos, Disjuntores,	UN	1,0000000	11,62	11,62
Composição Auxiliar	88247	SINAPI	AUXILIAR DE ELETRICISTA COM ENCARGOS COMPLEMENTARES	Livro SINAPI: Cálculos e Parâmetros	H	0,0354280	24,63	0,87
Composição Auxiliar	88264	SINAPI	ELETRICISTA COM ENCARGOS COMPLEMENTARES	Livro SINAPI: Cálculos e Parâmetros	H	0,0354280	30,86	1,09
Insumo	00001570	SINAPI	TERMINAL A COMPRESSAO EM COBRE ESTANHADO PARA CABO 2,5 MM2, 1 FURO E 1 COMPRESSAO, PARA PARAFUSO DE FIXACAO M5	Material	UN	1,0000000	1,23	1,23

PREFEITURA DE MAJOR SALES
SERVIÇO: PROVISÃO HABITACIONAL
LOCAL: MUNICÍPIO DE MAJOR SALES/RN
DATA: DEZEMBRO/2025
OPERAÇÃO Nº 1106307-48

REFERÊNCIAS: SINAPI/RN - 09/2025 (NÃO DESONERADO), ORSE/SE - 09/2025, CAERN/07/2025 E SEINFRA/CE - 028

ENCARGOS SOCIAIS NÃO DESONERADO: EMBUTIDO NOS PREÇOS UNITÁRIO DOS INDÚMIOS DE MÃO DE OBRA, DE ACORDO COM AS BASES.

TAXA DE BDI: 20,35%

PREFEITURA DE LUÍS GOMES
JOSE CRISTIANO DOS SANTOS
ENGENHEIRO FISCAL
CREA: 210002573-2/RN

Composições Analíticas com Preço Unitário

Insumo	00034653	SINAPI	DISJUNTOR TERMOMAGNETICO PARA TRILHO DIN (IEC), MONOPOLAR, 6 - 32 A	Material	UN	1,0000000	8,43	8,43	
				MO sem LS =>	1,44	LS =>	0,00	MO com LS =>	1,44
				Valor do BDI =>	2,81			Valor com BDI =>	14,43

2.9.1.1.3	Código	Banco	Descrição	Tipo	Und	Quant.	Valor Unit	Total	
Composição	93656	SINAPI	DISJUNTOR MONOPOLAR TIPO DIN, CORRENTE NOMINAL DE 25A - FORNECIMENTO E INSTALAÇÃO. AF 07/2025	Instalações Elétricas - Quadros, Cabos, Disjuntores,	UN	1,0000000	13,57	13,57	
Composição Auxiliar	88247	SINAPI	AUXILIAR DE ELETRICISTA COM ENCARGOS COMPLEMENTARES	Livro SINAPI: Cálculos e Parâmetros	H	0,0639640	24,63	1,57	
Composição Auxiliar	88264	SINAPI	ELETRICISTA COM ENCARGOS COMPLEMENTARES	Livro SINAPI: Cálculos e Parâmetros	H	0,0639640	30,86	1,97	
Insumo	00001571	SINAPI	TERMINAL A COMPRESSAO EM COBRE ESTANHADO PARA CABO 4 MM2, 1 FURO E 1 COMPRESSAO, PARA PARAFUSO DE FIXACAO M5	Material	UN	1,0000000	1,60	1,60	
Insumo	00034653	SINAPI	DISJUNTOR TERMOMAGNETICO PARA TRILHO DIN (IEC), MONOPOLAR, 6 - 32 A	Material	UN	1,0000000	8,43	8,43	
				MO sem LS =>	2,60	LS =>	0,00	MO com LS =>	2,60
				Valor do BDI =>	3,28			Valor com BDI =>	16,85

2.9.1.1.4	Código	Banco	Descrição	Tipo	Und	Quant.	Valor Unit	Total	
Composição	93659	SINAPI	DISJUNTOR MONOPOLAR TIPO DIN, CORRENTE NOMINAL DE 50A - FORNECIMENTO E INSTALAÇÃO. AF 07/2025	Instalações Elétricas - Quadros, Cabos, Disjuntores,	UN	1,0000000	24,73	24,73	
Composição Auxiliar	88247	SINAPI	AUXILIAR DE ELETRICISTA COM ENCARGOS COMPLEMENTARES	Livro SINAPI: Cálculos e Parâmetros	H	0,1765820	24,63	4,34	
Composição Auxiliar	88264	SINAPI	ELETRICISTA COM ENCARGOS COMPLEMENTARES	Livro SINAPI: Cálculos e Parâmetros	H	0,1765820	30,86	5,44	
Insumo	00001575	SINAPI	TERMINAL A COMPRESSAO EM COBRE ESTANHADO PARA CABO 16 MM2, 1 FURO E 1 COMPRESSAO, PARA PARAFUSO DE FIXACAO M6	Material	UN	1,0000000	2,45	2,45	
Insumo	00034686	SINAPI	DISJUNTOR TERMOMAGNETICO PARA TRILHO DIN (IEC), MONOPOLAR, 40 - 50 A	Material	UN	1,0000000	12,50	12,50	
				MO sem LS =>	7,18	LS =>	0,00	MO com LS =>	7,18
				Valor do BDI =>	5,97			Valor com BDI =>	30,70

2.9.1.1.5	Código	Banco	Descrição	Tipo	Und	Quant.	Valor Unit	Total	
Composição	93674_ADP-01	Próprio	DISJUNTOR BIPOLAR TIPO DR, CORRENTE NOMINAL DE 25A - FORNECIMENTO E INSTALAÇÃO. AF 10/2020	Instalações Elétricas - Quadros, Cabos, Disjuntores, Livro SINAPI: Cálculos e Parâmetros	UN	1,00000000	172,76	172,76	
Composição Auxiliar	88264	SINAPI	ELETRICISTA COM ENCARGOS COMPLEMENTARES	Livro SINAPI: Cálculos e Parâmetros	H	0,1325000	30,86	4,08	
Composição Auxiliar	88247	SINAPI	AUXILIAR DE ELETRICISTA COM ENCARGOS COMPLEMENTARES	Livro SINAPI: Cálculos e Parâmetros	H	0,1325000	24,63	3,26	
Insumo	00001571	SINAPI	TERMINAL A COMPRESSAO EM COBRE ESTANHADO PARA CABO 4 MM2, 1 FURO E 1 COMPRESSAO, PARA PARAFUSO DE FIXACAO M5	Material	UN	2,0000000	1,60	3,20	
Insumo	00044091	SINAPI	DISJUNTOR TIPO DR, BIPOLAR DE 25A	Material	UN	1,0000000	162,22	162,22	
				MO sem LS =>	5,39	LS =>	0,00	MO com LS =>	5,39
				Valor do BDI =>	41,72			Valor com BDI =>	214,48

2.9.1.1.6	Código	Banco	Descrição	Tipo	Und	Quant.	Valor Unit	Total
Composição	101493	SINAPI	ENTRADA DE ENERGIA ELÉTRICA, AÉREA, MONOFÁSICA, COM CAIXA DE EMBUTIR, CABO DE 10 MM2 E DISJUNTOR DIN 50A (NÃO INCLUSO O POSTE DE CONCRETO). AF 07/2020 PS	Instalações Elétricas - Rede de Distribuição	UN	1,0000000	1.589,31	1.589,31
Composição Auxiliar	100578	SINAPI	ASSENTAMENTO DE POSTE DE CONCRETO COM COMPRIMENTO NOMINAL DE 9 M, CARGA NOMINAL MENOR OU IGUAL A 1000 DAN, ENGASTAMENTO SIMPLES COM 1,5 M DE SOLO (NÃO INCLUI FORNECIMENTO). AF 11/2019	Postes de Concreto e Metálicos	UN	1,0000000	613,03	613,03
Composição Auxiliar	104749	SINAPI	CONECTOR GRAMPO METÁLICO TIPO OLHAL, PARA SPDA, PARA HASTE DE ATERRAMENTO DE 3/4" E CABOS DE 10 A 50 MM2 - FORNECIMENTO E INSTALAÇÃO. AF 08/2023	Sistema de Proteção contra Descargas Atmosféricas - SPDA	UN	1,0000000	24,00	24,00
Composição Auxiliar	87367	SINAPI	ARGAMASSA TRAÇO 1:1:6 (EM VOLUME DE CIMENTO, CAL E AREIA MÉDIA ÚMIDA) PARA EMBOÇO/MASSA ÚNICA/ASSENTAMENTO DE ALVENARIA DE VEDAÇÃO, PREPARO MANUAL. AF 08/2019	Argamassas	m³	0,0080000	686,34	5,49
Composição Auxiliar	88247	SINAPI	AUXILIAR DE ELETRICISTA COM ENCARGOS COMPLEMENTARES	Livro SINAPI: Cálculos e Parâmetros	H	0,3162000	24,63	7,78
Composição Auxiliar	88264	SINAPI	ELETRICISTA COM ENCARGOS COMPLEMENTARES	Livro SINAPI: Cálculos e Parâmetros	H	2,8463000	30,86	87,83
Composição Auxiliar	91872	SINAPI	ELETRODUTO RÍGIDO ROSCÁVEL, PVC, DN 32 MM (1"), PARA CIRCUITOS TERMINAIS, INSTALADO EM PAREDE - FORNECIMENTO E INSTALAÇÃO. AF 03/2023	Instalações Elétricas - Eletrodutos Embutidos,	M	6,0500000	17,28	104,54
Composição Auxiliar	91885	SINAPI	LUVA PARA ELETRODUTO, PVC, ROSCÁVEL, DN 32 MM (1"), PARA CIRCUITOS TERMINAIS, INSTALADA EM PAREDE - FORNECIMENTO E INSTALAÇÃO. AF 03/2023	Instalações Elétricas - Eletrodutos Embutidos,	UN	1,0000000	13,74	13,74
Composição Auxiliar	91917	SINAPI	CURVA 90 GRAUS PARA ELETRODUTO, PVC, ROSCÁVEL, DN 32 MM (1"), PARA CIRCUITOS TERMINAIS, INSTALADA EM PAREDE - FORNECIMENTO E INSTALAÇÃO. AF_03/2023	Instalações Elétricas - Eletrodutos Embutidos,	UN	1,0000000	22,19	22,19
Composição Auxiliar	91919	SINAPI	CURVA 180 GRAUS PARA ELETRODUTO, PVC, ROSCÁVEL, DN 32 MM (1"), PARA CIRCUITOS TERMINAIS, INSTALADA EM PAREDE - FORNECIMENTO E INSTALAÇÃO. AF 03/2023	Instalações Elétricas - Eletrodutos Embutidos,	UN	1,0000000	24,12	24,12
Composição Auxiliar	91933	SINAPI	CABO DE COBRE FLEXÍVEL ISOLADO, 10 MM², ANTI-CHAMA 0,6/1,0 KV, PARA CIRCUITOS TERMINAIS - FORNECIMENTO E INSTALAÇÃO. AF 03/2023	Instalações Elétricas - Eletrodutos Embutidos,	M	11,0000000	17,59	193,49
Composição Auxiliar	93659	SINAPI	DISJUNTOR MONOPOLAR TIPO DIN, CORRENTE NOMINAL DE 50A - FORNECIMENTO E INSTALAÇÃO. AF 07/2025	Instalações Elétricas - Quadros, Cabos, Disjuntores,	UN	1,0000000	24,73	24,73
Composição Auxiliar	96977	SINAPI	CORDOALHA DE COBRE NU 50 MM², ENTERRADA - FORNECIMENTO E INSTALAÇÃO. AF 08/2023	Sistema de Proteção contra Descargas Atmosféricas -	M	1,9500000	63,00	122,85
Composição Auxiliar	96986	SINAPI	HASTE DE ATERRAMENTO, DIÂMETRO 3/4", COM 3 METROS - FORNECIMENTO E INSTALAÇÃO. AF 08/2023	Sistema de Proteção contra Descargas Atmosféricas -	UN	1,0000000	153,77	153,77
Insumo	00001094	SINAPI	ARMACAO VERTICAL COM HASTE E CONTRA-PINO, EM CHAPA DE ACO GALVANIZADO 3/16", COM 1 ESTRIBO, SEM ISOLADOR	Material	UN	1,0000000	18,24	18,24
Insumo	00003398	SINAPI	ISOLADOR DE PORCELANA, TIPO ROLDANA, DIMENSOES DE *72* X *72* MM, PARA USO EM BAIXA TENSAO	Material	UN	1,0000000	5,33	5,33
Insumo	00004346	SINAPI	PARAFUSO DE FERRO POLIDO, SEXTAVADO, COM ROSCA PARCIAL, DIAMETRO 5/8", COMPRIMENTO 6", COM PORCA E ARRUELA DE PRESSAO MEDIA	Material	UN	3,0000000	10,31	30,93
Insumo	00011267	SINAPI	ARRUELA LISA, REDONDA, DE LATAO POLIDO, DIAMETRO NOMINAL 5/8", DIAMETRO EXTERNO = 34 MM, DIAMETRO DO FURO = 17 MM, ESPESSURA = *2,5* MM	Material	UN	2,0000000	1,43	2,86
Insumo	00014153	SINAPI	FITA METALICA PERFURADA, L = *18* MM, ROLO DE 30 M, CARGA RECOMENDADA = *30* KGF	Material	UN	0,0600000	57,68	3,46
Insumo	00034643	SINAPI	CAIXA DE INSPECAO PARA ATERRAMENTO E PARA RAIOS, EM POLIPROPILENO, DIAMETRO = 300 MM X ALTURA = 400 MM	Material	UN	1,0000000	52,44	52,44
Insumo	00039808	SINAPI	CAIXA PARA MEDIDOR MONOFASICO, EM POLICARBONATO / TERMOPLASTICO, PARA ALOJAR 1 DISJUNTOR (PADRAO DA CONCESSIONARIA LOCAL)	Material	UN	1,0000000	77,06	77,06
Insumo	00039996	SINAPI	VERGALHAO ZINCADO ROSCA TOTAL, 1/4" (6,3 MM)	Material	M	0,1664000	4,91	0,81

PREFEITURA DE MAJOR SALES
SERVIÇO: PROVISÃO HABITACIONAL
LOCAL: MUNICÍPIO DE MAJOR SALES/RN
DATA: DEZEMBRO/2025
OPERAÇÃO Nº 1106307-48

REFERÊNCIAS: SINAPI/RN - 09/2025 (NÃO DESONERADO), ORSE/SE - 09/2025, CAERN-07/2025 E SEINFRA/CE - 028

ENCARGOS SOCIAIS NÃO DESONERADO: EMBUTIDO NOS PREÇOS UNITÁRIO DOS INDUMOS DE MÃO DE OBRA, DE ACORDO COM AS BASES.

TAXA DE BDI: 20,35%

PREFEITURA DE LUÍS GOMES
JOSE CRISTIANO DOS SANTOS
ENGENHEIRO FISCAL
CREA: 210002573-2/RN

Composições Analíticas com Preço Unitário

Insumo	00039997	SINAPI	PORCA ZINCADA, SEXTAVADA, DIAMETRO 1/4"	Material	UN	2,0000000	0,31	0,62	
				MO sem LS =>	366,86	LS =>	0,00	MO com LS =>	366,86
				Valor do BDI =>	383,82			Valor com BDI =>	1.973,13

2.9.1.1.7	Código	Banco	Descrição	Tipo	Und	Quant.	Valor Unit	Total	
Composição	101873_ADP-01	Próprio	QUADRO DE DISTRIBUIÇÃO DE LUZ EM PVC PARA 12 DISJUNTORES - FORNECIMENTO E INSTALAÇÃO. REF.: SINAPI/RN-101873	Instalações Elétricas - Quadros, Cabos, Disjuntores, Contatores e Barramentos	UN	1,0000000	227,52	227,52	
Composição Auxiliar	88264	SINAPI	ELETRICISTA COM ENCARGOS COMPLEMENTARES	Livro SINAPI: Cálculos e Parâmetros	H	0,7811000	30,86	24,10	
Composição Auxiliar	88247	SINAPI	AUXILIAR DE ELETRICISTA COM ENCARGOS COMPLEMENTARES	Livro SINAPI: Cálculos e Parâmetros	H	0,7811000	24,63	19,23	
Composição Auxiliar	87367	SINAPI	ARGAMASSA TRAÇO 1:1:6 (EM VOLUME DE CIMENTO, CAL E AREIA MÉDIA ÚMIDA) PARA EMBOÇO/MASSA ÚNICA/ASSENTAMENTO DE ALVENARIA DE VEDAÇÃO, PREPARO MANUAL. AF 08/2019	Argamassas	m³	0,0117000	686,34	8,03	
Insumo	00039805	SINAPI	QUADRO DE DISTRIBUICAO, EM PVC, DE EMBUTIR, COM BARRAMENTO TERRA / NEUTRO, PARA 12 DISJUNTORES NEMA OU 16 DISJUNTORES DIN	Material	UN	1,0000000	140,26	140,26	
Insumo	00043893	SINAPI	SUPORE PARA 12 DISJUNTORES	Material	UN	1,0000000	35,90	35,90	
				MO sem LS =>	33,85	LS =>	0,00	MO com LS =>	33,85
				Valor do BDI =>	54,95			Valor com BDI =>	282,47

2.9.1.2.1	Código	Banco	Descrição	Tipo	Und	Quant.	Valor Unit	Total	
Composição	103782	SINAPI	LUMINÁRIA TIPO PLAFON CIRCULAR, DE SOBREPOR, COM LED DE 12/13 W - FORNECIMENTO E INSTALAÇÃO. AF 09/2024	Iluminação Predial e Monitoramento	UN	1,0000000	31,47	31,47	
Composição Auxiliar	88247	SINAPI	AUXILIAR DE ELETRICISTA COM ENCARGOS COMPLEMENTARES	Livro SINAPI: Cálculos e Parâmetros	H	0,1509375	24,63	3,71	
Composição Auxiliar	88264	SINAPI	ELETRICISTA COM ENCARGOS COMPLEMENTARES	Livro SINAPI: Cálculos e Parâmetros	H	0,4829999	30,86	14,90	
Insumo	00039385	SINAPI	LUMINARIA LED PLAFON REDONDO DE SOBREPOR BIVOLT 12/13 W, D = *17* CM	Material	UN	1,0000000	12,86	12,86	
				MO sem LS =>	13,94	LS =>	0,00	MO com LS =>	13,94
				Valor do BDI =>	7,60			Valor com BDI =>	39,07

2.9.1.2.3	Código	Banco	Descrição	Tipo	Und	Quant.	Valor Unit	Total	
Composição	91953	SINAPI	INTERRUPTOR SIMPLES (1 MÓDULO), 10A/250V, INCLUINDO SUPORTE E PLACA - FORNECIMENTO E INSTALAÇÃO. AF 03/2023	Instalações Elétricas - Eletrodutos Embutidos,	UN	1,0000000	30,22	30,22	
Composição Auxiliar	91946	SINAPI	SUPORE PARAFUSADO COM PLACA DE ENCAIXE 4" X 2" MÉDIO (1,30 M DO PISO) PARA PONTO ELÉTRICO - FORNECIMENTO E INSTALAÇÃO. AF 03/2023	Instalações Elétricas - Eletrodutos Embutidos,	UN	1,0000000	11,12	11,12	
Composição Auxiliar	91952	SINAPI	INTERRUPTOR SIMPLES (1 MÓDULO), 10A/250V, SEM SUPORTE E SEM PLACA - FORNECIMENTO E INSTALAÇÃO. AF 03/2023	Instalações Elétricas - Eletrodutos Embutidos,	UN	1,0000000	19,10	19,10	
				MO sem LS =>	14,64	LS =>	0,00	MO com LS =>	14,64
				Valor do BDI =>	7,30			Valor com BDI =>	37,52

2.9.1.2.4	Código	Banco	Descrição	Tipo	Und	Quant.	Valor Unit	Total	
Composição	91959	SINAPI	INTERRUPTOR SIMPLES (2 MÓDULOS), 10A/250V, INCLUINDO SUPORTE E PLACA - FORNECIMENTO E INSTALAÇÃO. AF 03/2023	Instalações Elétricas - Eletrodutos Embutidos,	UN	1,0000000	45,90	45,90	
Composição Auxiliar	91946	SINAPI	SUPORE PARAFUSADO COM PLACA DE ENCAIXE 4" X 2" MÉDIO (1,30 M DO PISO) PARA PONTO ELÉTRICO - FORNECIMENTO E INSTALAÇÃO. AF 03/2023	Instalações Elétricas - Eletrodutos Embutidos,	UN	1,0000000	11,12	11,12	
Composição Auxiliar	91958	SINAPI	INTERRUPTOR SIMPLES (2 MÓDULOS), 10A/250V, SEM SUPORTE E SEM PLACA - FORNECIMENTO E INSTALAÇÃO. AF 03/2023	Instalações Elétricas - Eletrodutos Embutidos,	UN	1,0000000	34,78	34,78	
				MO sem LS =>	21,56	LS =>	0,00	MO com LS =>	21,56
				Valor do BDI =>	11,08			Valor com BDI =>	56,98

2.9.1.2.5	Código	Banco	Descrição	Tipo	Und	Quant.	Valor Unit	Total	
Composição	92000	SINAPI	TOMADA BAIXA DE EMBUTIR (1 MÓDULO), 2P+T 10 A, INCLUINDO SUPORTE E PLACA - FORNECIMENTO E INSTALAÇÃO. AF 03/2023	Instalações Elétricas - Eletrodutos Embutidos,	UN	1,0000000	31,64	31,64	
Composição Auxiliar	91946	SINAPI	SUPORE PARAFUSADO COM PLACA DE ENCAIXE 4" X 2" MÉDIO (1,30 M DO PISO) PARA PONTO ELÉTRICO - FORNECIMENTO E INSTALAÇÃO. AF 03/2023	Instalações Elétricas - Eletrodutos Embutidos,	UN	1,0000000	11,12	11,12	
Composição Auxiliar	91998	SINAPI	TOMADA BAIXA DE EMBUTIR (1 MÓDULO), 2P+T 10 A, SEM SUPORTE E SEM PLACA - FORNECIMENTO E INSTALAÇÃO. AF 03/2023	Instalações Elétricas - Eletrodutos Embutidos,	UN	1,0000000	20,52	20,52	
				MO sem LS =>	15,05	LS =>	0,00	MO com LS =>	15,05
				Valor do BDI =>	7,64			Valor com BDI =>	39,28

2.9.1.2.6	Código	Banco	Descrição	Tipo	Und	Quant.	Valor Unit	Total	
Composição	91996	SINAPI	TOMADA MÉDIA DE EMBUTIR (1 MÓDULO), 2P+T 10 A, INCLUINDO SUPORTE E PLACA - FORNECIMENTO E INSTALAÇÃO. AF 03/2023	Instalações Elétricas - Eletrodutos Embutidos,	UN	1,0000000	35,80	35,80	
Composição Auxiliar	91946	SINAPI	SUPORE PARAFUSADO COM PLACA DE ENCAIXE 4" X 2" MÉDIO (1,30 M DO PISO) PARA PONTO ELÉTRICO - FORNECIMENTO E INSTALAÇÃO. AF 03/2023	Instalações Elétricas - Eletrodutos Embutidos,	UN	1,0000000	11,12	11,12	
Composição Auxiliar	91994	SINAPI	TOMADA MÉDIA DE EMBUTIR (1 MÓDULO), 2P+T 10 A, SEM SUPORTE E SEM PLACA - FORNECIMENTO E INSTALAÇÃO. AF 03/2023	Instalações Elétricas - Eletrodutos Embutidos,	UN	1,0000000	24,68	24,68	
				MO sem LS =>	18,10	LS =>	0,00	MO com LS =>	18,10
				Valor do BDI =>	8,65			Valor com BDI =>	44,45

2.9.1.2.7	Código	Banco	Descrição	Tipo	Und	Quant.	Valor Unit	Total	
Composição	91993	SINAPI	TOMADA ALTA DE EMBUTIR (1 MÓDULO), 2P+T 20 A, INCLUINDO SUPORTE E PLACA - FORNECIMENTO E INSTALAÇÃO. AF 03/2023	Instalações Elétricas - Eletrodutos Embutidos,	UN	1,0000000	48,55	48,55	
Composição Auxiliar	91946	SINAPI	SUPORE PARAFUSADO COM PLACA DE ENCAIXE 4" X 2" MÉDIO (1,30 M DO PISO) PARA PONTO ELÉTRICO - FORNECIMENTO E INSTALAÇÃO. AF 03/2023	Instalações Elétricas - Eletrodutos Embutidos,	UN	1,0000000	11,12	11,12	
Composição Auxiliar	91991	SINAPI	TOMADA ALTA DE EMBUTIR (1 MÓDULO), 2P+T 20 A, SEM SUPORTE E SEM PLACA - FORNECIMENTO E INSTALAÇÃO. AF 03/2023	Instalações Elétricas - Eletrodutos Embutidos,	UN	1,0000000	37,43	37,43	
				MO sem LS =>	26,00	LS =>	0,00	MO com LS =>	26,00
				Valor do BDI =>	11,72			Valor com BDI =>	60,27

2.9.1.2.8	Código	Banco	Descrição	Tipo	Und	Quant.	Valor Unit	Total
Composição	91985	SINAPI	INTERRUPTOR PULSADOR CAMPAINHA (1 MÓDULO), 10A/250V, INCLUINDO SUPORTE E PLACA - FORNECIMENTO E INSTALAÇÃO. AF 03/2023	Instalações Elétricas - Eletrodutos Embutidos,	UN	1,0000000	29,21	29,21
Composição Auxiliar	91946	SINAPI	SUPORE PARAFUSADO COM PLACA DE ENCAIXE 4" X 2" MÉDIO (1,30 M DO PISO) PARA PONTO ELÉTRICO - FORNECIMENTO E INSTALAÇÃO. AF 03/2023	Instalações Elétricas - Eletrodutos Embutidos,	UN	1,0000000	11,12	11,12
Composição Auxiliar	91984	SINAPI	INTERRUPTOR PULSADOR CAMPAINHA (1 MÓDULO), 10A/250V, SEM SUPORTE E SEM PLACA - FORNECIMENTO E INSTALAÇÃO. AF 03/2023	Instalações Elétricas - Eletrodutos Embutidos,	UN	1,0000000	18,09	18,09
				MO sem LS =>	14,64	LS =>	0,00	14,64
				Valor do BDI =>	7,05		Valor com BDI =>	36,26

PREFEITURA DE MAJOR SALES
SERVIÇO: PROVISÃO HABITACIONAL
LOCAL: MUNICÍPIO DE MAJOR SALES/RN
DATA: DEZEMBRO/2025

OPERAÇÃO Nº 1106307-48

REFERÊNCIAS: SINAPI/RN - 09/2025 (NÃO DESONERADO), ORSE/SE - 09/2025, CAERN-07/2025 E SEINFRA/CE - 028

ENCARGOS SOCIAIS NÃO DESONERADO: EMBUTIDO NOS PREÇOS UNITÁRIO DOS INDUMOS DE MÃO DE OBRA, DE ACORDO COM AS BASES.

TAXA DE BDI: 20,35%

PREFEITURA DE LUIS GOMES
JOSE CRISTIANO DOS SANTOS
ENGENHEIRO FISCAL
CREA: 210002573-2/RN

Composições Analíticas com Preço Unitário

2.9.1.2.9	Código	Banco	Descrição	Tipo	Und	Quant.	Valor Unit	Total	
Composição	91987	SINAPI	CAMPAINHA CIGARRA (1 MÓDULO), 10A/250V, INCLUINDO SUPORTE E PLACA - FORNECIMENTO E INSTALAÇÃO. AF 03/2023	Instalações Elétricas - Eletrodutos Embutidos,	UN	1,0000000	47,88	47,88	
Composição Auxiliar	91946	SINAPI	SUPORTE PARAFUSADO COM PLACA DE ENCAIXE 4" X 2" MÉDIO (1,30 M DO PISO) PARA PONTO ELÉTRICO - FORNECIMENTO E INSTALAÇÃO. AF 03/2023	Instalações Elétricas - Eletrodutos Embutidos,	UN	1,0000000	11,12	11,12	
Composição Auxiliar	91986	SINAPI	CAMPAINHA CIGARRA (1 MÓDULO), 10A/250V, SEM SUPORTE E SEM PLACA - FORNECIMENTO E INSTALAÇÃO. AF 03/2023	Instalações Elétricas - Eletrodutos Embutidos,	UN	1,0000000	36,76	36,76	
				MO sem LS =>	19,89	LS =>	0,00	MO com LS =>	19,89
				Valor do BDI =>	11,56			Valor com BDI =>	59,44

2.9.1.2.10	Código	Banco	Descrição	Tipo	Und	Quant.	Valor Unit	Total	
Composição	91947_ADP-01	Próprio	ESPELHO / PLACA CEGA 4" X 2", PARA INSTALACAO DE TOMADAS E INTERRUPTORES	Instalações Elétricas - Eletrodutos Embutidos, Livro SINAPI: Cálculos e Parâmetros	UN	1,0000000	8,62	8,62	
Composição Auxiliar	88264	SINAPI	ELETRICISTA COM ENCARGOS COMPLEMENTARES	Livro SINAPI: Cálculos e Parâmetros	H	0,0910000	30,86	2,80	
Composição Auxiliar	88247	SINAPI	AUXILIAR DE ELETRICISTA COM ENCARGOS COMPLEMENTARES	Livro SINAPI: Cálculos e Parâmetros	H	0,0910000	24,63	2,24	
Insumo	00038099	SINAPI	SUPORTE DE FIXACAO PARA ESPELHO / PLACA 4" X 2", PARA 3 MODULOS, PARA INSTALACAO DE TOMADAS E INTERRUPTORES (SOMENTE SUPORTE)	Material	UN	1,0000000	1,38	1,38	
Insumo	00038091	SINAPI	ESPELHO / PLACA CEGA 4" X 2", PARA INSTALACAO DE TOMADAS E INTERRUPTORES	Material	UN	1,0000000	2,20	2,20	
				MO sem LS =>	3,69	LS =>	0,00	MO com LS =>	3,69
				Valor do BDI =>	2,08			Valor com BDI =>	10,70

2.9.1.2.11	Código	Banco	Descrição	Tipo	Und	Quant.	Valor Unit	Total	
Composição	91941	SINAPI	CAIXA RETANGULAR 4" X 2" BAIXA (0,30 M DO PISO), PVC, INSTALADA EM PAREDE - FORNECIMENTO E INSTALAÇÃO. AF 03/2023	Instalações Elétricas - Eletrodutos Embutidos, Livro SINAPI: Cálculos e Parâmetros	UN	1,0000000	11,97	11,97	
Composição Auxiliar	88247	SINAPI	AUXILIAR DE ELETRICISTA COM ENCARGOS COMPLEMENTARES	Livro SINAPI: Cálculos e Parâmetros	H	0,1640000	24,63	4,03	
Composição Auxiliar	88264	SINAPI	ELETRICISTA COM ENCARGOS COMPLEMENTARES	Livro SINAPI: Cálculos e Parâmetros	H	0,1640000	30,86	5,06	
Composição Auxiliar	88629	SINAPI	ARGAMASSA TRAÇO 1:3 (EM VOLUME DE CIMENTO E AREIA MÉDIA ÚMIDA), PREPARO MANUAL. AF 08/2019	Argamassas	m³	0,0009000	671,61	0,60	
Insumo	00001872	SINAPI	CAIXA DE PASSAGEM, EM PVC, DE 4" X 2", PARA ELETRODUTO FLEXIVEL CORRUGADO	Material	UN	1,0000000	2,28	2,28	
				MO sem LS =>	6,78	LS =>	0,00	MO com LS =>	6,78
				Valor do BDI =>	2,89			Valor com BDI =>	14,86

2.9.1.2.12	Código	Banco	Descrição	Tipo	Und	Quant.	Valor Unit	Total	
Composição	91940	SINAPI	CAIXA RETANGULAR 4" X 2" MÉDIA (1,30 M DO PISO), PVC, INSTALADA EM PAREDE - FORNECIMENTO E INSTALAÇÃO. AF 03/2023	Instalações Elétricas - Eletrodutos Embutidos, Livro SINAPI: Cálculos e Parâmetros	UN	1,0000000	19,02	19,02	
Composição Auxiliar	88247	SINAPI	AUXILIAR DE ELETRICISTA COM ENCARGOS COMPLEMENTARES	Livro SINAPI: Cálculos e Parâmetros	H	0,2910000	24,63	7,16	
Composição Auxiliar	88264	SINAPI	ELETRICISTA COM ENCARGOS COMPLEMENTARES	Livro SINAPI: Cálculos e Parâmetros	H	0,2910000	30,86	8,98	
Composição Auxiliar	88629	SINAPI	ARGAMASSA TRAÇO 1:3 (EM VOLUME DE CIMENTO E AREIA MÉDIA ÚMIDA), PREPARO MANUAL. AF 08/2019	Argamassas	m³	0,0009000	671,61	0,60	
Insumo	00001872	SINAPI	CAIXA DE PASSAGEM, EM PVC, DE 4" X 2", PARA ELETRODUTO FLEXIVEL CORRUGADO	Material	UN	1,0000000	2,28	2,28	
				MO sem LS =>	11,95	LS =>	0,00	MO com LS =>	11,95
				Valor do BDI =>	4,59			Valor com BDI =>	23,61

2.9.1.2.13	Código	Banco	Descrição	Tipo	Und	Quant.	Valor Unit	Total	
Composição	91939	SINAPI	CAIXA RETANGULAR 4" X 2" ALTA (2,00 M DO PISO), PVC, INSTALADA EM PAREDE - FORNECIMENTO E INSTALAÇÃO. AF 03/2023	Instalações Elétricas - Eletrodutos Embutidos, Livro SINAPI: Cálculos e Parâmetros	UN	1,0000000	33,39	33,39	
Composição Auxiliar	88247	SINAPI	AUXILIAR DE ELETRICISTA COM ENCARGOS COMPLEMENTARES	Livro SINAPI: Cálculos e Parâmetros	H	0,5500000	24,63	13,54	
Composição Auxiliar	88264	SINAPI	ELETRICISTA COM ENCARGOS COMPLEMENTARES	Livro SINAPI: Cálculos e Parâmetros	H	0,5500000	30,86	16,97	
Composição Auxiliar	88629	SINAPI	ARGAMASSA TRAÇO 1:3 (EM VOLUME DE CIMENTO E AREIA MÉDIA ÚMIDA), PREPARO MANUAL. AF 08/2019	Argamassas	m³	0,0009000	671,61	0,60	
Insumo	00001872	SINAPI	CAIXA DE PASSAGEM, EM PVC, DE 4" X 2", PARA ELETRODUTO FLEXIVEL CORRUGADO	Material	UN	1,0000000	2,28	2,28	
				MO sem LS =>	22,50	LS =>	0,00	MO com LS =>	22,50
				Valor do BDI =>	8,06			Valor com BDI =>	41,45

2.9.1.2.14	Código	Banco	Descrição	Tipo	Und	Quant.	Valor Unit	Total	
Composição	91937	SINAPI	CAIXA OCTOGONAL 3" X 3", PVC, INSTALADA EM LAJE - FORNECIMENTO E INSTALAÇÃO. AF 03/2023	Instalações Elétricas - Eletrodutos Embutidos,	UN	1,0000000	16,39	16,39	
Composição Auxiliar	88247	SINAPI	AUXILIAR DE ELETRICISTA COM ENCARGOS COMPLEMENTARES	Livro SINAPI: Cálculos e Parâmetros	H	0,2220000	24,63	5,46	
Composição Auxiliar	88264	SINAPI	ELETRICISTA COM ENCARGOS COMPLEMENTARES	Livro SINAPI: Cálculos e Parâmetros	H	0,2220000	30,86	6,85	
Insumo	00001871	SINAPI	CAIXA OCTOGONAL DE FUNDO MOVEL, EM PVC, DE 3" X 3", PARA ELETRODUTO FLEXIVEL CORRUGADO	Material	UN	1,0000000	4,08	4,08	
				MO sem LS =>	9,03	LS =>	0,00	MO com LS =>	9,03
				Valor do BDI =>	3,96			Valor com BDI =>	20,35

2.9.1.3.1	Código	Banco	Descrição	Tipo	Und	Quant.	Valor Unit	Total	
Composição	91924	SINAPI	CABO DE COBRE FLEXÍVEL ISOLADO, 1,5 MM², ANTI-CHAMA 450/750 V, PARA CIRCUITOS TERMINAIS - FORNECIMENTO E INSTALAÇÃO. AF 03/2023	Instalações Elétricas - Eletrodutos Embutidos, Livro SINAPI: Cálculos e Parâmetros	M	1,0000000	3,22	3,22	
Composição Auxiliar	88247	SINAPI	AUXILIAR DE ELETRICISTA COM ENCARGOS COMPLEMENTARES	Livro SINAPI: Cálculos e Parâmetros	H	0,0230000	24,63	0,56	
Composição Auxiliar	88264	SINAPI	ELETRICISTA COM ENCARGOS COMPLEMENTARES	Livro SINAPI: Cálculos e Parâmetros	H	0,0230000	30,86	0,70	
Insumo	00001013	SINAPI	CABO DE COBRE, FLEXIVEL, CLASSE 4 OU 5, ISOLACAO EM PVC/A, ANTICHAMA BWF-B, 1 CONDUTOR, 450/750 V, SECAO NOMINAL 1,5 MM2	Material	M	1,2434000	1,56	1,93	
Insumo	00021127	SINAPI	FITA ISOLANTE ADESIVA ANTICHAMA, USO ATE 750 V, EM ROLO DE 19 MM X 5 M	Material	UN	0,0094000	3,59	0,03	
				MO sem LS =>	0,93	LS =>	0,00	MO com LS =>	0,93
				Valor do BDI =>	0,78			Valor com BDI =>	4,00

2.9.1.3.2	Código	Banco	Descrição	Tipo	Und	Quant.	Valor Unit	Total
Composição	91926	SINAPI	CABO DE COBRE FLEXÍVEL ISOLADO, 2,5 MM², ANTI-CHAMA 450/750 V, PARA CIRCUITOS TERMINAIS - FORNECIMENTO E INSTALAÇÃO. AF 03/2023	Instalações Elétricas - Eletrodutos Embutidos,	M	1,0000000	4,70	4,70
Composição Auxiliar	88247	SINAPI	AUXILIAR DE ELETRICISTA COM ENCARGOS COMPLEMENTARES	Livro SINAPI: Cálculos e Parâmetros	H	0,0290000	24,63	0,71

PREFEITURA DE MAJOR SALES
SERVIÇO: PROVISÃO HABITACIONAL
LOCAL: MUNICÍPIO DE MAJOR SALES/RN
DATA: DEZEMBRO/2025
OPERAÇÃO Nº 1106307-48

REFERÊNCIAS: SINAPI/RN - 09/2025 (NÃO DESONERADO), ORSE/SE - 09/2025, CAERN/07/2025 E SEINFRA/CE - 028

ENCARGOS SOCIAIS NÃO DESONERADO: EMBUTIDO NOS PREÇOS UNITÁRIO DOS INDUMOS DE MÃO DE OBRA, DE ACORDO COM AS BASES.

TAXA DE BDI: 20,35%

PREFEITURA DE LUIS GOMES
JOSE CRISTIANO DOS SANTOS
ENGENHEIRO FISCAL
CREA: 210002573-2/RN

Composições Analíticas com Preço Unitário

Composição Auxiliar	88264	SINAPI	ELETRICISTA COM ENCARGOS COMPLEMENTARES	Livro SINAPI: Cálculos e Parâmetros	H	0,0290000	30,86	0,89	
Insumo	00001014	SINAPI	CABO DE COBRE, FLEXIVEL, CLASSE 4 OU 5, ISOLACAO EM PVC/A, ANTICHAMA BWF-B, 1 CONDUTOR, 450/750 V, SECAO NOMINAL 2,5 MM2	Material	M	1,2434000	2,47	3,07	
Insumo	00021127	SINAPI	FITA ISOLANTE ADESIVA ANTICHAMA, USO ATE 750 V, EM ROLO DE 19 MM X 5 M	Material	UN	0,0094000	3,59	0,03	
				MO sem LS =>	1,18	LS =>	0,00	MO com LS =>	1,18
				Valor do BDI =>	1,14			Valor com BDI =>	5,84

2.9.1.3.3	Código	Banco	Descrição	Tipo	Und	Quant.	Valor Unit	Total	
Composição	91928	SINAPI	CABO DE COBRE FLEXÍVEL ISOLADO, 4 MM², ANTI-CHAMA 450/750 V, PARA CIRCUITOS TERMINAIS - FORNECIMENTO E INSTALAÇÃO. AF 03/2023	Instalações Elétricas - Eletrodutos Embutidos,	M	1,0000000	7,28	7,28	
Composição Auxiliar	88247	SINAPI	AUXILIAR DE ELETRICISTA COM ENCARGOS COMPLEMENTARES	Livro SINAPI: Cálculos e Parâmetros	H	0,0390000	24,63	0,96	
Composição Auxiliar	88264	SINAPI	ELETRICISTA COM ENCARGOS COMPLEMENTARES	Livro SINAPI: Cálculos e Parâmetros	H	0,0390000	30,86	1,20	
Insumo	00000981	SINAPI	CABO DE COBRE, FLEXIVEL, CLASSE 4 OU 5, ISOLACAO EM PVC/A, ANTICHAMA BWF-B, 1 CONDUTOR, 450/750 V, SECAO NOMINAL 4 MM2	Material	M	1,2434000	4,10	5,09	
Insumo	00021127	SINAPI	FITA ISOLANTE ADESIVA ANTICHAMA, USO ATE 750 V, EM ROLO DE 19 MM X 5 M	Material	UN	0,0094000	3,59	0,03	
				MO sem LS =>	1,58	LS =>	0,00	MO com LS =>	1,58
				Valor do BDI =>	1,76			Valor com BDI =>	9,04

2.9.1.3.4	Código	Banco	Descrição	Tipo	Und	Quant.	Valor Unit	Total	
Composição	101884	SINAPI	CABO DE COBRE ISOLADO, 10 MM², ANTI-CHAMA 450/750 V, INSTALADO EM ELETROCALHA OU PERFILADO - FORNECIMENTO E INSTALAÇÃO. AF 07/2025	Instalações Elétricas - Quadros, Cabos, Disjuntores, Livro SINAPI: Cálculos e Parâmetros	M	1,0000000	11,78	11,78	
Composição Auxiliar	88247	SINAPI	AUXILIAR DE ELETRICISTA COM ENCARGOS COMPLEMENTARES	Livro SINAPI: Cálculos e Parâmetros	H	0,0036260	24,63	0,08	
Composição Auxiliar	88264	SINAPI	ELETRICISTA COM ENCARGOS COMPLEMENTARES	Livro SINAPI: Cálculos e Parâmetros	H	0,0036260	30,86	0,11	
Insumo	00000980	SINAPI	CABO DE COBRE, FLEXIVEL, CLASSE 4 OU 5, ISOLACAO EM PVC/A, ANTICHAMA BWF-B, 1 CONDUTOR, 450/750 V, SECAO NOMINAL 10 MM2	Material	M	1,0270000	11,26	11,56	
Insumo	00021127	SINAPI	FITA ISOLANTE ADESIVA ANTICHAMA, USO ATE 750 V, EM ROLO DE 19 MM X 5 M	Material	UN	0,0100000	3,59	0,03	
				MO sem LS =>	0,14	LS =>	0,00	MO com LS =>	0,14
				Valor do BDI =>	2,84			Valor com BDI =>	14,62

2.9.1.3.5	Código	Banco	Descrição	Tipo	Und	Quant.	Valor Unit	Total	
Composição	101560	SINAPI	CABO DE COBRE FLEXÍVEL ISOLADO, 10 MM², 0,6/1,0 KV, PARA REDE AÉREA DE DISTRIBUIÇÃO DE ENERGIA ELÉTRICA DE BAIXA TENSÃO - FORNECIMENTO E INSTALAÇÃO. AF 07/2020	Instalações Elétricas - Rede de Distribuição	M	1,0000000	11,25	11,25	
Composição Auxiliar	88264	SINAPI	ELETRICISTA COM ENCARGOS COMPLEMENTARES	Livro SINAPI: Cálculos e Parâmetros	H	0,0029000	30,86	0,08	
Insumo	00001020	SINAPI	CABO DE COBRE, FLEXIVEL, CLASSE 4 OU 5, ISOLACAO EM PVC/A, ANTICHAMA BWF-B, COBERTURA PVC-ST1, ANTICHAMA BWF-B, 1 CONDUTOR, 0,6/1 KV, SECAO NOMINAL 10 MM2	Material	M	1,0401000	10,74	11,17	
				MO sem LS =>	0,06	LS =>	0,00	MO com LS =>	0,06
				Valor do BDI =>	2,72			Valor com BDI =>	13,97

2.9.1.3.6	Código	Banco	Descrição	Tipo	Und	Quant.	Valor Unit	Total	
Composição	91834	SINAPI	ELETRODUTO FLEXÍVEL CORRUGADO, PVC, DN 25 MM (3/4"), PARA CIRCUITOS TERMINAIS, INSTALADO EM FORRO - FORNECIMENTO E INSTALAÇÃO. AF 03/2023	Instalações Elétricas - Eletrodutos Embutidos,	M	1,0000000	18,31	18,31	
Composição Auxiliar	88247	SINAPI	AUXILIAR DE ELETRICISTA COM ENCARGOS COMPLEMENTARES	Livro SINAPI: Cálculos e Parâmetros	H	0,0910000	24,63	2,24	
Composição Auxiliar	88264	SINAPI	ELETRICISTA COM ENCARGOS COMPLEMENTARES	Livro SINAPI: Cálculos e Parâmetros	H	0,0910000	30,86	2,80	
Composição Auxiliar	91170	SINAPI	FIXAÇÃO DE TUBOS HORIZONTAIS DE PVC ÁGUA, PVC ESGOTO, PVC ÁGUA PLUVIAL, CPVC, PPR, COBRE OU AÇO, DIÂMETROS MENORES OU IGUAIS A 40 MM, COM ABRACADEIRA METÁLICA RÍGIDA TIPO U PERFIL 1 1/4", FIXADA EM PERFILADO EM LAJE. AF 09/2023 PS	Rasgos e Fixações	M	1,0000000	10,95	10,95	
Insumo	00002688	SINAPI	ELETRODUTO PVC FLEXIVEL CORRUGADO, COR AMARELA, DE 25 MM	Material	M	1,1000000	2,11	2,32	
				MO sem LS =>	8,58	LS =>	0,00	MO com LS =>	8,58
				Valor do BDI =>	4,42			Valor com BDI =>	22,73

2.9.1.3.7	Código	Banco	Descrição	Tipo	Und	Quant.	Valor Unit	Total
Composição	91854	SINAPI	ELETRODUTO FLEXÍVEL CORRUGADO, PVC, DN 25 MM (3/4"), PARA CIRCUITOS TERMINAIS, INSTALADO EM PAREDE - FORNECIMENTO E INSTALAÇÃO. AF 03/2023	Instalações Elétricas - Eletrodutos Embutidos, Livro SINAPI: Cálculos e Parâmetros	M	1,0000000	9,57	9,57
Composição Auxiliar	88247	SINAPI	AUXILIAR DE ELETRICISTA COM ENCARGOS COMPLEMENTARES	Livro SINAPI: Cálculos e Parâmetros	H	0,1340000	24,63	3,30
Composição Auxiliar	88264	SINAPI	ELETRICISTA COM ENCARGOS COMPLEMENTARES	Livro SINAPI: Cálculos e Parâmetros	H	0,1340000	30,86	4,13
Insumo	00002688	SINAPI	ELETRODUTO PVC FLEXIVEL CORRUGADO, COR AMARELA, DE 25 MM	Material	M	1,0170000	2,11	2,14
				MO sem LS =>	5,45	LS =>	0,00	MO com LS =>
				Valor do BDI =>	2,31			Valor com BDI =>
								11,88

2.9.1.3.8	Código	Banco	Descrição	Tipo	Und	Quant.	Valor Unit	Total	
Composição	91845	SINAPI	ELETRODUTO FLEXÍVEL CORRUGADO REFORÇADO, PVC, DN 25 MM (3/4"), PARA CIRCUITOS TERMINAIS, INSTALADO EM LAJE - FORNECIMENTO E INSTALAÇÃO. AF 03/2023	Instalações Elétricas - Eletrodutos Embutidos, Cabos, Caixas, Tomadas e	M	1,0000000	7,49	7,49	
Composição Auxiliar	88247	SINAPI	AUXILIAR DE ELETRICISTA COM ENCARGOS COMPLEMENTARES	Livro SINAPI: Cálculos e Parâmetros	H	0,0710000	24,63	1,74	
Composição Auxiliar	88264	SINAPI	ELETRICISTA COM ENCARGOS COMPLEMENTARES	Livro SINAPI: Cálculos e Parâmetros	H	0,0710000	30,86	2,19	
Insumo	00039244	SINAPI	ELETRODUTO PVC FLEXIVEL CORRUGADO, REFORCADO, COR LARANJA, DE 25 MM, PARA LAJES E PISOS	Material	M	1,1000000	3,21	3,53	
Insumo	00043132	SINAPI	ARAME RECOZIDO 16 BWG, D = 1,65 MM (0,016 KG/M) OU 18 BWG, D = 1,25 MM (0,01 KG/M)	Material	KG	0,0018000	22,00	0,03	
				MO sem LS =>	2,88	LS =>	0,00	MO com LS =>	2,88
				Valor do BDI =>	1,81			Valor com BDI =>	9,30

2.9.1.3.9	Código	Banco	Descrição	Tipo	Und	Quant.	Valor Unit	Total
Composição	90447	SINAPI	RASGO LINEAR MANUAL EM ALVENARIA, PARA ELETRODUTOS, DIÂMETROS MENORES OU IGUAIS A 40 MM. AF 09/2023	Rasgos e Fixações	M	1,0000000	8,86	8,86
Composição Auxiliar	88247	SINAPI	AUXILIAR DE ELETRICISTA COM ENCARGOS COMPLEMENTARES	Livro SINAPI: Cálculos e Parâmetros	H	0,0660000	24,63	1,62

PREFEITURA DE MAJOR SALES
SERVIÇO: PROVISÃO HABITACIONAL
LOCAL: MUNICÍPIO DE MAJOR SALES/RN
DATA: DEZEMBRO/2025

OPERAÇÃO Nº 1106307-48

REFERÊNCIAS: SINAPI/RN - 09/2025 (NÃO DESONERADO), ORSE/SE - 09/2025, CAERN-07/2025 E SEINFRA/CE - 028

ENCARGOS SOCIAIS NÃO DESONERADO: EMBUTIDO NOS PREÇOS UNITÁRIO DOS INDUMOS DE MÃO DE OBRA, DE ACORDO COM AS BASES.

TAXA DE BDI: 20,35%

PREFEITURA DE LUIS GOMES
JOSE CRISTIANO DOS SANTOS
ENGENHEIRO FISCAL
CREA: 210002573-2/RN

Composições Analíticas com Preço Unitário

Composição Auxiliar	88264	SINAPI	ELETRICISTA COM ENCARGOS COMPLEMENTARES	Livro SINAPI: Cálculos e Parâmetros	H	0,2348000	30,86	7,24	
				MO sem LS =>	6,64	LS =>	0,00	MO com LS =>	6,64
				Valor do BDI =>	2,14			Valor com BDI =>	11,00

2.9.2.1.1	Código	Banco	Descrição	Tipo	Und	Quant.	Valor Unit	Total	
Composição	90373	SINAPI	JOELHO 90 GRAUS COM BUCHA DE LATÃO, PVC, SOLDÁVEL, DN 25MM, X 1/2 INSTALADO EM RAMAL OU SUB-RAMAL DE ÁGUA - FORNECIMENTO E INSTALAÇÃO. AF_06/2022	Instalações Prediais de Água Fria em PVC	UN	1,0000000	12,32	12,32	
Composição Auxiliar	88248	SINAPI	AUXILIAR DE ENCANADOR OU BOMBEIRO HIDRÁULICO COM ENCARGOS COMPLEMENTARES	Livro SINAPI: Cálculos e Parâmetros	H	0,1312000	23,62	3,09	
Composição Auxiliar	88267	SINAPI	ENCANADOR OU BOMBEIRO HIDRÁULICO COM ENCARGOS COMPLEMENTARES	Livro SINAPI: Cálculos e Parâmetros	H	0,1312000	26,00	3,41	
Insumo	00000122	SINAPI	ADESIVO PLASTICO PARA PVC, FRASCO COM *850* GR	Material	UN	0,0059000	59,63	0,35	
Insumo	00020083	SINAPI	SOLUCAO PREPARADORA / LIMPADORA PARA PVC, FRASCO COM 1000 CM3	Material	UN	0,0070000	67,56	0,47	
Insumo	00020147	SINAPI	JOELHO PVC, SOLDAVEL, COM BUCHA DE LATAO, 90 GRAUS, 25 MM X 1/2", PARA AGUA FRIA PREDIAL	Material	UN	1,0000000	4,95	4,95	
Insumo	00038383	SINAPI	LIXA D'AGUA EM FOLHA, COR PRETA, GRAO 100	Material	UN	0,0315000	1,84	0,05	
				MO sem LS =>	4,74	LS =>	0,00	MO com LS =>	4,74
				Valor do BDI =>	2,98			Valor com BDI =>	15,30

2.9.2.1.2	Código	Banco	Descrição	Tipo	Und	Quant.	Valor Unit	Total	
Composição	89408	SINAPI	JOELHO 90 GRAUS, PVC, SOLDÁVEL, DN 25MM, INSTALADO EM RAMAL DE DISTRIBUIÇÃO DE ÁGUA - FORNECIMENTO E INSTALAÇÃO. AF 06/2022	Instalações Prediais de Água Fria em PVC	UN	1,0000000	8,41	8,41	
Composição Auxiliar	88248	SINAPI	AUXILIAR DE ENCANADOR OU BOMBEIRO HIDRÁULICO COM ENCARGOS COMPLEMENTARES	Livro SINAPI: Cálculos e Parâmetros	H	0,1359000	23,62	3,20	
Composição Auxiliar	88267	SINAPI	ENCANADOR OU BOMBEIRO HIDRÁULICO COM ENCARGOS COMPLEMENTARES	Livro SINAPI: Cálculos e Parâmetros	H	0,1359000	26,00	3,53	
Insumo	00000122	SINAPI	ADESIVO PLASTICO PARA PVC, FRASCO COM *850* GR	Material	UN	0,0071000	59,63	0,42	
Insumo	00003529	SINAPI	JOELHO PVC, SOLDAVEL, 90 GRAUS, 25 MM, COR MARROM, PARA AGUA FRIA PREDIAL	Material	UN	1,0000000	0,67	0,67	
Insumo	00020083	SINAPI	SOLUCAO PREPARADORA / LIMPADORA PARA PVC, FRASCO COM 1000 CM3	Material	UN	0,0080000	67,56	0,54	
Insumo	00038383	SINAPI	LIXA D'AGUA EM FOLHA, COR PRETA, GRAO 100	Material	UN	0,0302000	1,84	0,05	
				MO sem LS =>	4,91	LS =>	0,00	MO com LS =>	4,91
				Valor do BDI =>	2,03			Valor com BDI =>	10,44

2.9.2.1.3	Código	Banco	Descrição	Tipo	Und	Quant.	Valor Unit	Total		
Composição	89395	SINAPI	TE, PVC, SOLDÁVEL, DN 25MM, INSTALADO EM RAMAL OU SUB-RAMAL DE ÁGUA - FORNECIMENTO E INSTALAÇÃO. AF_06/2022	Instalações Prediais de Água Fria em PVC	UN	1,0000000	12,68	12,68		
Composição Auxiliar	88248	SINAPI	AUXILIAR DE ENCANADOR OU BOMBEIRO HIDRÁULICO COM ENCARGOS COMPLEMENTARES	Livro SINAPI: Cálculos e Parâmetros	H	0,2026000	23,62	4,78		
Composição Auxiliar	88267	SINAPI	ENCANADOR OU BOMBEIRO HIDRÁULICO COM ENCARGOS COMPLEMENTARES	Livro SINAPI: Cálculos e Parâmetros	H	0,2026000	26,00	5,26		
Insumo	00000122	SINAPI	ADESIVO PLASTICO PARA PVC, FRASCO COM *850* GR	Material	UN	0,0106000	59,63	0,63		
Insumo	00007139	SINAPI	TE SOLDAVEL, PVC, 90 GRAUS, 25 MM, PARA AGUA FRIA PREDIAL (NBR 5648)	Material	UN	1,0000000	1,11	1,11		
Insumo	00020083	SINAPI	SOLUCAO PREPARADORA / LIMPADORA PARA PVC, FRASCO COM 1000 CM3	Material	UN	0,0120000	67,56	0,81		
Insumo	00038383	SINAPI	LIXA D'AGUA EM FOLHA, COR PRETA, GRAO 100	Material	UN	0,0507000	1,84	0,09		
					MO sem LS =>	7,33	LS =>	0,00	MO com LS =>	7,33
					Valor do BDI =>	3,06			Valor com BDI =>	15,74

2.9.2.1.4	Código	Banco	Descrição	Tipo	Und	Quant.	Valor Unit	Total	
Composição	89383	SINAPI	ADAPTADOR CURTO COM BOLSA E ROSCA PARA REGISTRO, PVC, SOLDÁVEL, DN 25MM X 3/4, INSTALADO EM RAMAL OU SUB-RAMAL DE ÁGUA - FORNECIMENTO E INSTALAÇÃO. AF_06/2022	Instalações Prediais de Água Fria em PVC	UN	1,0000000	6,36	6,36	
Composição Auxiliar	88248	SINAPI	AUXILIAR DE ENCANADOR OU BOMBEIRO HIDRÁULICO COM ENCARGOS COMPLEMENTARES	Livro SINAPI: Cálculos e Parâmetros	H	0,0944000	23,62	2,22	
Composição Auxiliar	88267	SINAPI	ENCANADOR OU BOMBEIRO HIDRÁULICO COM ENCARGOS COMPLEMENTARES	Livro SINAPI: Cálculos e Parâmetros	H	0,0944000	26,00	2,45	
Insumo	00000065	SINAPI	ADAPTADOR PVC SOLDAVEL CURTO COM BOLSA E ROSCA, 25 MM X 3/4", PARA AGUA FRIA	Material	UN	1,0000000	0,82	0,82	
Insumo	00000122	SINAPI	ADESIVO PLASTICO PARA PVC, FRASCO COM *850* GR	Material	UN	0,0059000	59,63	0,35	
Insumo	00020083	SINAPI	SOLUCAO PREPARADORA / LIMPADORA PARA PVC, FRASCO COM 1000 CM3	Material	UN	0,0070000	67,56	0,47	
Insumo	00038383	SINAPI	LIXA D'AGUA EM FOLHA, COR PRETA, GRAO 100	Material	UN	0,0315000	1,84	0,05	
				MO sem LS =>	3,41	LS =>	0,00	MO com LS =>	3,41
				Valor do BDI =>	1,54			Valor com BDI =>	7,90

2.9.2.1.5	Código	Banco	Descrição	Tipo	Und	Quant.	Valor Unit	Total	
Composição	89446	SINAPI	TUBO, PVC, SOLDÁVEL, DE 25MM, INSTALADO EM PRUMADA DE ÁGUA - FORNECIMENTO E INSTALAÇÃO. AF_06/2022	Instalações Prediais de Água Fria em PVC	M	1,0000000	4,98	4,98	
Composição Auxiliar	88248	SINAPI	AUXILIAR DE ENCANADOR OU BOMBEIRO HIDRÁULICO COM ENCARGOS COMPLEMENTARES	Livro SINAPI: Cálculos e Parâmetros	H	0,0195000	23,62	0,46	
Composição Auxiliar	88267	SINAPI	ENCANADOR OU BOMBEIRO HIDRÁULICO COM ENCARGOS COMPLEMENTARES	Livro SINAPI: Cálculos e Parâmetros	H	0,0195000	26,00	0,50	
Insumo	00009868	SINAPI	TUBO PVC, SOLDAVEL, DE 25 MM, AGUA FRIA (NBR-5648)	Material	M	1,0493000	3,84	4,02	
Insumo	00038383	SINAPI	LIXA D'AGUA EM FOLHA, COR PRETA, GRAO 100	Material	UN	0,0045000	1,84	0,00	
				MO sem LS =>	0,69	LS =>	0,00	MO com LS =>	0,69
				Valor do BDI =>	1,20			Valor com BDI =>	6,18

2.9.2.1.6	Código	Banco	Descrição	Tipo	Und	Quant.	Valor Unit	Total	
Composição	89356	SINAPI	TUBO, PVC, SOLDÁVEL, DE 25MM, INSTALADO EM RAMAL OU SUB-RAMAL DE ÁGUA - FORNECIMENTO E INSTALAÇÃO. AF_06/2022	Instalações Prediais de Água Fria em PVC	M	1,0000000	23,03	23,03	
Composição Auxiliar	88248	SINAPI	AUXILIAR DE ENCANADOR OU BOMBEIRO HIDRÁULICO COM ENCARGOS COMPLEMENTARES	Livro SINAPI: Cálculos e Parâmetros	H	0,3800000	23,62	8,97	
Composição Auxiliar	88267	SINAPI	ENCANADOR OU BOMBEIRO HIDRÁULICO COM ENCARGOS COMPLEMENTARES	Livro SINAPI: Cálculos e Parâmetros	H	0,3800000	26,00	9,88	
Insumo	00009868	SINAPI	TUBO PVC, SOLDAVEL, DE 25 MM, AGUA FRIA (NBR-5648)	Material	M	1,0493000	3,84	4,02	
Insumo	00038383	SINAPI	LIXA D'AGUA EM FOLHA, COR PRETA, GRAO 100	Material	UN	0,0886000	1,84	0,16	
				MO sem LS =>	13,75	LS =>	0,00	MO com LS =>	13,75
				Valor do BDI =>	5,56			Valor com BDI =>	28,59

PREFEITURA DE MAJOR SALES
SERVIÇO: PROVISÃO HABITACIONAL
LOCAL: MUNICÍPIO DE MAJOR SALES/RN
DATA: DEZEMBRO/2025

OPERAÇÃO Nº 1106307-48

REFERÊNCIAS: SINAPI/RN - 09/2025 (NÃO DESONERADO), ORSE/SE - 09/2025, CAERN-07/2025 E SEINFRA/CE - 028

ENCARGOS SOCIAIS NÃO DESONERADO: EMBUTIDO NOS PREÇOS UNITÁRIO DOS INDUMOS DE MÃO DE OBRA, DE ACORDO COM AS BASES.

TAXA DE BDI: 20,35%

PREFEITURA DE LUÍS GOMES
JOSÉ CRISTIANO DOS SANTOS
ENGENHEIRO FISCAL
CREA: 210002573-2/RN

Composições Analíticas com Preço Unitário

2.9.2.1.7	Código	Banco	Descrição	Tipo	Und	Quant.	Valor Unit	Total		
Composição	CPU-01	Próprio	FORNECIMENTO E INSTALAÇÃO DE PRESSURIZADOR ACOPLADO AO CHUVEIRO (TENSÃO: 220V - PRESSÃO MINIMA: 0,7MCA / PRESSÃO MÁXIMA: 2,5MCA - ENTRADA 1/2" / SAÍDA 1/2")	INHI - INSTALAÇÕES HIDROS SANITÁRIAS	UND	1,0000000	239,64	239,64		
Composição Auxiliar	88264	SINAPI	ELETRICISTA COM ENCARGOS COMPLEMENTARES	Livro SINAPI: Cálculos e Parâmetros	H	0,5000000	30,86	15,43		
Composição Auxiliar	88267	SINAPI	ENCANADOR OU BOMBEIRO HIDRÁULICO COM ENCARGOS COMPLEMENTARES	Livro SINAPI: Cálculos e Parâmetros	H	0,5000000	26,00	13,00		
Composição Auxiliar	88316	SINAPI	SERVENTE COM ENCARGOS COMPLEMENTARES	Livro SINAPI: Cálculos e Parâmetros	H	0,5000000	22,81	11,40		
Insumo	I0001	Próprio	PRESSURIZADOR ACOPLADO AO CHUVEIRO (TENSÃO: 220V - PRESSÃO MINIMA: 0,7MCA / PRESSÃO MÁXIMA: 2,5MCA - ENTRADA 1/2" / SAÍDA 1/2")	Equipamento	UND	1,0000000	199,81	199,81		
					MO sem LS =>	29,16	LS =>	0,00	MO com LS =>	29,16
					Valor do BDI =>	57,87			Valor com BDI =>	297,51

2.9.2.2.1	Código	Banco	Descrição	Tipo	Und	Quant.	Valor Unit	Total	
Composição	89985	SINAPI	REGISTO DE PRESSÃO BRUTO, LATÃO, ROSCÁVEL, 3/4", COM ACABAMENTO E CANOPLA CROMADOS - FORNECIMENTO E INSTALAÇÃO. AF_08/2021	Válvulas e Registros para Sistemas Prediais	UN	1,0000000	88,43	88,43	
Composição Auxiliar	88248	SINAPI	AUXILIAR DE ENCANADOR OU BOMBEIRO HIDRÁULICO COM ENCARGOS COMPLEMENTARES	Livro SINAPI: Cálculos e Parâmetros	H	0,2212000	23,62	5,22	
Composição Auxiliar	88267	SINAPI	ENCANADOR OU BOMBEIRO HIDRÁULICO COM ENCARGOS COMPLEMENTARES	Livro SINAPI: Cálculos e Parâmetros	H	0,2212000	26,00	5,75	
Insumo	00003148	SINAPI	FITA VEDA ROSCA, EM PTFE, ROLO DE 18 MM X 50 M (L X C)	Material	UN	0,0106000	11,87	0,12	
Insumo	00006024	SINAPI	REGISTO PRESSAO COM ACABAMENTO E CANOPLA CROMADA, SIMPLES, BITOLA 3/4"	Material	UN	1,0000000	77,34	77,34	
				MO sem LS =>	8,00	LS =>	0,00	MO com LS =>	8,00
				Valor do BDI =>	21,36			Valor com BDI =>	109,79

2.9.2.2.2	Código	Banco	Descrição	Tipo	Und	Quant.	Valor Unit	Total		
Composição	89987	SINAPI	REGISTO DE GAVETA BRUTO, LATÃO, ROSCÁVEL, 3/4", COM ACABAMENTO E CANOPLA CROMADOS - FORNECIMENTO E INSTALAÇÃO. AF_08/2021	Válvulas e Registros para Sistemas Prediais	UN	1,0000000	93,09	93,09		
Composição Auxiliar	88248	SINAPI	AUXILIAR DE ENCANADOR OU BOMBEIRO HIDRÁULICO COM ENCARGOS COMPLEMENTARES	Livro SINAPI: Cálculos e Parâmetros	H	0,2212000	23,62	5,22		
Composição Auxiliar	88267	SINAPI	ENCANADOR OU BOMBEIRO HIDRÁULICO COM ENCARGOS COMPLEMENTARES	Livro SINAPI: Cálculos e Parâmetros	H	0,2212000	26,00	5,75		
Insumo	00003148	SINAPI	FITA VEDA ROSCA, EM PTFE, ROLO DE 18 MM X 50 M (L X C)	Material	UN	0,0106000	11,87	0,12		
Insumo	00006005	SINAPI	REGISTRO GAVETA COM ACABAMENTO E CANOPLA CROMADOS, SIMPLES, BITOLA 3/4"	Material	UN	1,0000000	82,00	82,00		
					MO sem LS =>	8,00	LS =>	0,00	MO com LS =>	8,00
					Valor do BDI =>	22,48			Valor com BDI =>	115,57

2.9.2.2.3	Código	Banco	Descrição	Tipo	Und	Quant.	Valor Unit	Total		
Composição	94490	SINAPI	REGISTRO DE ESFERA, PVC, SOLDÁVEL, COM VOLANTE, DN 32 MM - FORNECIMENTO E INSTALAÇÃO. AF_08/2021	Válvulas e Registros para Sistemas Prediais	UN	1,0000000	27,57	27,57		
Composição Auxiliar	88248	SINAPI	AUXILIAR DE ENCANADOR OU BOMBEIRO HIDRÁULICO COM ENCARGOS COMPLEMENTARES	Livro SINAPI: Cálculos e Parâmetros	H	0,0795000	23,62	1,87		
Composição Auxiliar	88267	SINAPI	ENCANADOR OU BOMBEIRO HIDRÁULICO COM ENCARGOS COMPLEMENTARES	Livro SINAPI: Cálculos e Parâmetros	H	0,0795000	26,00	2,06		
Insumo	00011675	SINAPI	REGISTRO DE ESFERA, PVC, COM VOLANTE, VS, SOLDAVEL, DN 32 MM, COM CORPO DIVIDIDO	Material	UN	1,0000000	22,22	22,22		
Insumo	00020080	SINAPI	ADESIVO PLASTICO PARA PVC, FRASCO COM 175 GR	Material	UN	0,0400000	19,46	0,77		
Insumo	00020083	SINAPI	SOLUCAO PREPARADORA / LIMPADORA PARA PVC, FRASCO COM 1000 CM3	Material	UN	0,0095000	67,56	0,64		
Insumo	00038383	SINAPI	LIXA D'AGUA EM FOLHA, COR PRETA, GRAO 100	Material	UN	0,0080000	1,84	0,01		
					MO sem LS =>	2,87	LS =>	0,00	MO com LS =>	2,87
					Valor do BDI =>	6,66			Valor com BDI =>	34,23

2.9.2.2.4	Código	Banco	Descrição	Tipo	Und	Quant.	Valor Unit	Total		
Composição	86885	SINAPI	ENGATE FLEXÍVEL EM PLÁSTICO BRANCO, 1/2" X 40CM - FORNECIMENTO E INSTALAÇÃO. AF 01/2020	Louças e Metais	UN	1,0000000	10,53	10,53		
Composição Auxiliar	88267	SINAPI	ENCANADOR OU BOMBEIRO HIDRÁULICO COM ENCARGOS COMPLEMENTARES	Livro SINAPI: Cálculos e Parâmetros	H	0,1525000	26,00	3,96		
Composição Auxiliar	88316	SINAPI	SERVENTE COM ENCARGOS COMPLEMENTARES	Livro SINAPI: Cálculos e Parâmetros	H	0,0481000	22,81	1,09		
Insumo	00003146	SINAPI	FITA VEDA ROSCA, EM PTFE, ROLO DE 18 MM X 10 M (L X C)	Material	UN	0,0210000	3,22	0,06		
Insumo	00011681	SINAPI	ENGATE/RABICHO FLEXIVEL PLASTICO (PVC OU ABS) BRANCO 1/2" X 40 CM	Material	UN	1,0000000	5,42	5,42		
					MO sem LS =>	3,68	LS =>	0,00	MO com LS =>	3,68
					Valor do BDI =>	2,54			Valor com BDI =>	13,07

2.9.2.3.1	Código	Banco	Descrição	Tipo	Und	Quant.	Valor Unit	Total		
Composição	97741	SINAPI	KIT CAVALETE PARA MEDIÇÃO DE ÁGUA - ENTRADA INDIVIDUALIZADA, EM PVC 25 MM (3/4"), PARA 1 MEDIDOR - FORNECIMENTO E INSTALAÇÃO (EXCLUSIVE HIDRÔMETRO). AF_03/2024	Sistemas de Medição	UN	1,0000000	161,36	161,36		
Composição Auxiliar	88248	SINAPI	AUXILIAR DE ENCANADOR OU BOMBEIRO HIDRÁULICO COM ENCARGOS COMPLEMENTARES	Livro SINAPI: Cálculos e Parâmetros	H	1,5265000	23,62	36,05		
Composição Auxiliar	88267	SINAPI	ENCANADOR OU BOMBEIRO HIDRÁULICO COM ENCARGOS COMPLEMENTARES	Livro SINAPI: Cálculos e Parâmetros	H	1,5265000	26,00	39,68		
Insumo	00000065	SINAPI	ADAPTADOR PVC SOLDAVEL CURTO COM BOLSA E ROSCA, 25 MM X 3/4", PARA AGUA FRIA	Material	UN	2,0000000	0,82	1,64		
Insumo	00000122	SINAPI	ADESIVO PLASTICO PARA PVC, FRASCO COM *850* GR	Material	UN	0,0729000	59,63	4,34		
Insumo	00000813	SINAPI	BUCHA DE REDUCAO DE PVC, SOLDAVEL, LONGA, COM 50 X 25 MM, PARA AGUA FRIA PREDIAL	Material	UN	1,0000000	3,92	3,92		
Insumo	00003148	SINAPI	FITA VEDA ROSCA, EM PTFE, ROLO DE 18 MM X 50 M (L X C)	Material	UN	0,0132000	11,87	0,15		
Insumo	00003529	SINAPI	JOELHO PVC, SOLDAVEL, 90 GRAUS, 25 MM, COR MARROM, PARA AGUA FRIA PREDIAL	Material	UN	2,0000000	0,67	1,34		
Insumo	00003540	SINAPI	JOELHO PVC, SOLDAVEL, 90 GRAUS, 50 MM, COR MARROM, PARA AGUA FRIA PREDIAL	Material	UN	2,0000000	4,62	9,24		
Insumo	00006016	SINAPI	REGISTRO GAVETA BRUTO EM LATAO FORJADO, BITOLA 3/4"	Material	UN	1,0000000	33,61	33,61		
Insumo	00009868	SINAPI	TUBO PVC, SOLDAVEL, DE 25 MM, AGUA FRIA (NBR-5648)	Material	M	2,9905000	3,84	11,48		
Insumo	00009875	SINAPI	TUBO PVC, SOLDAVEL, DE 50 MM, AGUA FRIA (NBR-5648)	Material	M	0,9444000	14,27	13,47		
Insumo	00020083	SINAPI	SOLUCAO PREPARADORA / LIMPADORA PARA PVC, FRASCO COM 1000 CM3	Material	UN	0,0910000	67,56	6,14		
Insumo	00038383	SINAPI	LIXA D'AGUA EM FOLHA, COR PRETA, GRAO 100	Material	UN	0,1681000	1,84	0,30		
					MO sem LS =>	55,28	LS =>	0,00	MO com LS =>	55,28
					Valor do BDI =>	38,97			Valor com BDI =>	200,33



PREFEITURA DE MAJOR SALES

SERVIÇO: PROVISÃO HABITACIONAL

LOCAL: MUNICÍPIO DE MAJOR SALES/RN

DATA: DEZEMBRO/2025

OPERAÇÃO Nº 1106307-48

REFERÊNCIAS: SINAPI/RN - 09/2025 (NÃO DESONERADO), ORSE/SE - 09/2025, CAERN-07/2025 E SEINFRA/CE - 028

ENCARGOS SOCIAIS NÃO DESONERADO: EMBUTIDO NOS PREÇOS UNITÁRIO DOS INDUMOS DE MÃO DE OBRA, DE ACORDO COM AS BASES.

TAXA DE BDI: 20,35%

PREFEITURA DE LUÍS GOMES
JOSÉ CRISTIANO DOS SANTOS
ENGENHEIRO FISCAL
CREA: 210002573-2/RN

Composições Analíticas com Preço Unitário

2.9.2.3.2	Código	Banco	Descrição	Tipo	Und	Quant.	Valor Unit	Total
Composição	104994_ADP-01	Próprio	CAIXA DE EMBUTIR EM POLICARBONATO PARA ABRIGO DE HIDRÔMETRO - FORNECIMENTO E INSTALAÇÃO (EXCLUSIVE HIDRÔMETRO). AF_03/2024	Sistemas de Medição	UN	1,0000000	96,94	96,94
Composição Auxiliar	88267	SINAPI	ENCANADOR OU BOMBEIRO HIDRÁULICO COM ENCARGOS COMPLEMENTARES	Livro SINAPI: Cálculos e Parâmetros	H	0,7210000	26,00	18,74
Composição Auxiliar	88248	SINAPI	AUXILIAR DE ENCANADOR OU BOMBEIRO HIDRÁULICO COM ENCARGOS COMPLEMENTARES	Livro SINAPI: Cálculos e Parâmetros	H	0,7210000	23,62	17,03
Composição Auxiliar	87367	SINAPI	ARGAMASSA TRAÇO 1:1:6 (EM VOLUME DE CIMENTO, CAL E AREIA MÉDIA ÚMIDA) PARA EMBOÇO/MASSA ÚNICA/ASSENTAMENTO DE ALVENARIA DE VEDAÇÃO, PREPARO MANUAL. AF_08/2019	Argamassas	m³	0,0033000	686,34	2,26
Insumo	00045115	SINAPI	CAIXA OU ABRIGO EM POLICARBONATO (PC), PARA ATÉ 2 HIDROMETROS, COM TAMPAS E ACESSOS PARA A INSTALACAO	Material	UN	1,0000000	58,91	58,91
					MO sem LS =>	26,67	LS =>	0,00
					Valor do BDI =>	23,41	MO com LS =>	26,67
							Valor com BDI =>	120,35
2.9.2.3.3	Código	Banco	Descrição	Tipo	Und	Quant.	Valor Unit	Total
Composição	89353	SINAPI	REGISTRO DE GAVETA BRUTO, LATÃO, ROSCÁVEL, 3/4" - FORNECIMENTO E INSTALAÇÃO. AF_08/2021	Válvulas e Registros para Sistemas Prediais	UN	1,0000000	39,19	39,19
Composição Auxiliar	88248	SINAPI	AUXILIAR DE ENCANADOR OU BOMBEIRO HIDRÁULICO COM ENCARGOS COMPLEMENTARES	Livro SINAPI: Cálculos e Parâmetros	H	0,1102000	23,62	2,60
Composição Auxiliar	88267	SINAPI	ENCANADOR OU BOMBEIRO HIDRÁULICO COM ENCARGOS COMPLEMENTARES	Livro SINAPI: Cálculos e Parâmetros	H	0,1102000	26,00	2,86
Insumo	00003148	SINAPI	FITA VEDA ROSCA, EM PTFE, ROLO DE 18 MM X 50 M (L X C)	Material	UN	0,0106000	11,87	0,12
Insumo	00006016	SINAPI	REGISTRO GAVETA BRUTO EM LATAO FORJADO, BITOLA 3/4"	Material	UN	1,0000000	33,61	33,61
					MO sem LS =>	3,98	LS =>	0,00
					Valor do BDI =>	9,46	MO com LS =>	3,98
							Valor com BDI =>	48,65
2.9.2.3.4	Código	Banco	Descrição	Tipo	Und	Quant.	Valor Unit	Total
Composição	89402	SINAPI	TUBO, PVC, SOLDÁVEL, DE 25MM, INSTALADO EM RAMAL DE DISTRIBUIÇÃO DE ÁGUA - FORNECIMENTO E INSTALAÇÃO. AF_06/2022	Instalações Prediais de Água Fria em PVC	M	1,0000000	11,94	11,94
Composição Auxiliar	88248	SINAPI	AUXILIAR DE ENCANADOR OU BOMBEIRO HIDRÁULICO COM ENCARGOS COMPLEMENTARES	Livro SINAPI: Cálculos e Parâmetros	H	0,1586000	23,62	3,74
Composição Auxiliar	88267	SINAPI	ENCANADOR OU BOMBEIRO HIDRÁULICO COM ENCARGOS COMPLEMENTARES	Livro SINAPI: Cálculos e Parâmetros	H	0,1586000	26,00	4,12
Insumo	00009868	SINAPI	TUBO PVC, SOLDAVEL, DE 25 MM, AGUA FRIA (NBR-5648)	Material	M	1,0493000	3,84	4,02
Insumo	00038383	SINAPI	LIXA D'AGUA EM FOLHA, COR PRETA, GRAO 100	Material	UN	0,0370000	1,84	0,06
					MO sem LS =>	5,74	LS =>	0,00
					Valor do BDI =>	2,88	MO com LS =>	5,74
							Valor com BDI =>	14,82
2.9.2.3.7	Código	Banco	Descrição	Tipo	Und	Quant.	Valor Unit	Total
Composição	89440	SINAPI	TE, PVC, SOLDÁVEL, DN 25MM, INSTALADO EM RAMAL DE DISTRIBUIÇÃO DE ÁGUA - FORNECIMENTO E INSTALAÇÃO. AF_06/2022	Instalações Prediais de Água Fria em PVC	UN	1,0000000	11,61	11,61
Composição Auxiliar	88248	SINAPI	AUXILIAR DE ENCANADOR OU BOMBEIRO HIDRÁULICO COM ENCARGOS COMPLEMENTARES	Livro SINAPI: Cálculos e Parâmetros	H	0,1812000	23,62	4,27
Composição Auxiliar	88267	SINAPI	ENCANADOR OU BOMBEIRO HIDRÁULICO COM ENCARGOS COMPLEMENTARES	Livro SINAPI: Cálculos e Parâmetros	H	0,1812000	26,00	4,71
Insumo	00000122	SINAPI	ADESIVO PLASTICO PARA PVC, FRASCO COM *850* GR	Material	UN	0,0106000	59,63	0,63
Insumo	00007139	SINAPI	TE SOLDAVEL, PVC, 90 GRAUS, 25 MM, PARA AGUA FRIA PREDIAL (NBR 5648)	Material	UN	1,0000000	1,11	1,11
Insumo	00020083	SINAPI	SOLUCAO PREPARADORA / LIMPADORA PARA PVC, FRASCO COM 1000 CM3	Material	UN	0,0120000	67,56	0,81
Insumo	00038383	SINAPI	LIXA D'AGUA EM FOLHA, COR PRETA, GRAO 100	Material	UN	0,0453000	1,84	0,08
					MO sem LS =>	6,55	LS =>	0,00
					Valor do BDI =>	2,80	MO com LS =>	6,55
							Valor com BDI =>	14,41
2.9.2.4.1	Código	Banco	Descrição	Tipo	Und	Quant.	Valor Unit	Total
Composição	102605	SINAPI	CAIXA D'ÁGUA EM POLIETILENO, 500 LITROS - FORNECIMENTO E INSTALAÇÃO. AF_06/2021	Caixas de Água para Edificações	UN	1,0000000	280,94	280,94
Composição Auxiliar	88248	SINAPI	AUXILIAR DE ENCANADOR OU BOMBEIRO HIDRÁULICO COM ENCARGOS COMPLEMENTARES	Livro SINAPI: Cálculos e Parâmetros	H	0,1052000	23,62	2,48
Composição Auxiliar	88267	SINAPI	ENCANADOR OU BOMBEIRO HIDRÁULICO COM ENCARGOS COMPLEMENTARES	Livro SINAPI: Cálculos e Parâmetros	H	0,1052000	26,00	2,73
Insumo	00034637	SINAPI	CAIXA D'AGUA / RESERVATORIO EM POLIETILENO, 500 LITROS, COM TAMPA	Material	UN	1,0000000	275,73	275,73
					MO sem LS =>	3,80	LS =>	0,00
					Valor do BDI =>	67,85	MO com LS =>	3,80
							Valor com BDI =>	348,79
2.9.2.4.2	Código	Banco	Descrição	Tipo	Und	Quant.	Valor Unit	Total
Composição	102591	SINAPI	FURO EM CAIXA D'ÁGUA COM ESPESURA DE 2 ATÉ 5 MM E DIÂMETRO DE 25 MM. AF_06/2021	Caixas de Água para Edificações	UN	1,0000000	4,24	4,24
Composição Auxiliar	88248	SINAPI	AUXILIAR DE ENCANADOR OU BOMBEIRO HIDRÁULICO COM ENCARGOS COMPLEMENTARES	Livro SINAPI: Cálculos e Parâmetros	H	0,0857000	23,62	2,02
Composição Auxiliar	88267	SINAPI	ENCANADOR OU BOMBEIRO HIDRÁULICO COM ENCARGOS COMPLEMENTARES	Livro SINAPI: Cálculos e Parâmetros	H	0,0857000	26,00	2,22
					MO sem LS =>	3,10	LS =>	0,00
					Valor do BDI =>	1,02	MO com LS =>	3,10
							Valor com BDI =>	5,26
2.9.2.4.3	Código	Banco	Descrição	Tipo	Und	Quant.	Valor Unit	Total
Composição	102593	SINAPI	FURO EM CAIXA D'ÁGUA COM ESPESURA DE 2 ATÉ 5 MM E DIÂMETRO DE 32 MM. AF_06/2021	Caixas de Água para Edificações	UN	1,0000000	4,79	4,79
Composição Auxiliar	88248	SINAPI	AUXILIAR DE ENCANADOR OU BOMBEIRO HIDRÁULICO COM ENCARGOS COMPLEMENTARES	Livro SINAPI: Cálculos e Parâmetros	H	0,0967000	23,62	2,28
Composição Auxiliar	88267	SINAPI	ENCANADOR OU BOMBEIRO HIDRÁULICO COM ENCARGOS COMPLEMENTARES	Livro SINAPI: Cálculos e Parâmetros	H	0,0967000	26,00	2,51
					MO sem LS =>	3,49	LS =>	0,00
					Valor do BDI =>	1,16	MO com LS =>	3,49
							Valor com BDI =>	5,95
2.9.2.4.4	Código	Banco	Descrição	Tipo	Und	Quant.	Valor Unit	Total
Composição	94703	SINAPI	ADAPTADOR COM FLANGE E ANEL DE VEDAÇÃO, PVC, SOLDÁVEL, DN 25 MM X 3/4", INSTALADO EM RESERVAÇÃO PREDIAL DE ÁGUA - FORNECIMENTO E INSTALAÇÃO. AF_04/2024	Instalações Hidráulicas - Reservação e Bombas de Recalque	UN	1,0000000	18,49	18,49
Composição Auxiliar	88248	SINAPI	AUXILIAR DE ENCANADOR OU BOMBEIRO HIDRÁULICO COM ENCARGOS COMPLEMENTARES	Livro SINAPI: Cálculos e Parâmetros	H	0,1338000	23,62	3,16

PREFEITURA DE MAJOR SALES
SERVIÇO: PROVISÃO HABITACIONAL
LOCAL: MUNICÍPIO DE MAJOR SALES/RN
DATA: DEZEMBRO/2025

OPERAÇÃO Nº 1106307-48

REFERÊNCIAS: SINAPI/RN - 09/2025 (NÃO DESONERADO), ORSE/SE - 09/2025, CAERN-07/2025 E SEINFRA/CE - 028

ENCARGOS SOCIAIS NÃO DESONERADO: EMBUTIDO NOS PREÇOS UNITÁRIO DOS INDUMOS DE MÃO DE OBRA, DE ACORDO COM AS BASES.

TAXA DE BDI: 20,35%

PREFEITURA DE LUIS GOMES
JOSÉ CRISTIANO DOS SANTOS
ENGENHEIRO FISCAL
CREA: 210002573-2/RN

Composições Analíticas com Preço Unitário

Composição Auxiliar	88267	SINAPI	ENCANADOR OU BOMBEIRO HIDRÁULICO COM ENCARGOS COMPLEMENTARES	Livro SINAPI: Cálculos e Parâmetros	H	0,1338000	26,00	3,47	
Insumo	00000096	SINAPI	ADAPTADOR PVC SOLDÁVEL, COM FLANGE E ANEL DE VEDAÇÃO, 25 MM X 3/4", PARA CAIXA D'ÁGUA	Material	UN	1,0000000	11,39	11,39	
Insumo	00000122	SINAPI	ADESIVO PLÁSTICO PARA PVC, FRASCO COM *850* GR	Material	UN	0,0035000	59,63	0,20	
Insumo	00020083	SINAPI	SOLUÇÃO PREPARADORA / LIMPADORA PARA PVC, FRASCO COM 1000 CM3	Material	UN	0,0040000	67,56	0,27	
				MO sem LS =>	4,84	LS =>	0,00	MO com LS =>	4,84
				Valor do BDI =>	4,47			Valor com BDI =>	22,96

2.9.2.4.5	Código	Banco	Descrição	Tipo	Und	Quant.	Valor Unit	Total	
Composição	94704	SINAPI	ADAPTADOR COM FLANGE E ANEL DE VEDAÇÃO, PVC, SOLDÁVEL, DN 32 MM X 1", INSTALADO EM RESERVAÇÃO PREDIAL DE ÁGUA - FORNECIMENTO E INSTALAÇÃO. AF 04/2024	Instalações Hidráulicas - Reservação e Bombas de Recalque	UN	1,0000000	24,60	24,60	
Composição Auxiliar	88248	SINAPI	AUXILIAR DE ENCANADOR OU BOMBEIRO HIDRÁULICO COM ENCARGOS COMPLEMENTARES	Livro SINAPI: Cálculos e Parâmetros	H	0,1375000	23,62	3,24	
Composição Auxiliar	88267	SINAPI	ENCANADOR OU BOMBEIRO HIDRÁULICO COM ENCARGOS COMPLEMENTARES	Livro SINAPI: Cálculos e Parâmetros	H	0,1375000	26,00	3,57	
Insumo	00000097	SINAPI	ADAPTADOR PVC SOLDÁVEL, COM FLANGE E ANEL DE VEDAÇÃO, 32 MM X 1", PARA CAIXA D'ÁGUA	Material	UN	1,0000000	17,14	17,14	
Insumo	00000122	SINAPI	ADESIVO PLÁSTICO PARA PVC, FRASCO COM *850* GR	Material	UN	0,0047000	59,63	0,28	
Insumo	00020083	SINAPI	SOLUÇÃO PREPARADORA / LIMPADORA PARA PVC, FRASCO COM 1000 CM3	Material	UN	0,0055000	67,56	0,37	
				MO sem LS =>	4,97	LS =>	0,00	MO com LS =>	4,97
				Valor do BDI =>	5,94			Valor com BDI =>	30,54

2.9.2.4.6	Código	Banco	Descrição	Tipo	Und	Quant.	Valor Unit	Total	
Composição	94796	SINAPI	TORNEIRA DE BOIA PARA CAIXA D'ÁGUA, ROSCÁVEL, 3/4" - FORNECIMENTO E INSTALAÇÃO. AF 08/2021	Válvulas e Registros para Sistemas Prediais	UN	1,0000000	32,52	32,52	
Composição Auxiliar	88248	SINAPI	AUXILIAR DE ENCANADOR OU BOMBEIRO HIDRÁULICO COM ENCARGOS COMPLEMENTARES	Livro SINAPI: Cálculos e Parâmetros	H	0,1904000	23,62	4,49	
Composição Auxiliar	88267	SINAPI	ENCANADOR OU BOMBEIRO HIDRÁULICO COM ENCARGOS COMPLEMENTARES	Livro SINAPI: Cálculos e Parâmetros	H	0,1904000	26,00	4,95	
Insumo	00003148	SINAPI	FITA VEDA ROSCA, EM PTFE, ROLO DE 18 MM X 50 M (L X C)	Material	UN	0,0053000	11,87	0,06	
Insumo	00011830	SINAPI	TORNEIRA DE BOIA CONVENCIONAL PARA CAIXA D'AGUA, AGUA FRIA, 3/4", COM HASTE E TORNEIRA METALICOS E BALAO PLASTICO	Material	UN	1,0000000	23,02	23,02	
				MO sem LS =>	6,89	LS =>	0,00	MO com LS =>	6,89
				Valor do BDI =>	7,85			Valor com BDI =>	40,37

2.9.2.4.8	Código	Banco	Descrição	Tipo	Und	Quant.	Valor Unit	Total	
Composição	89413	SINAPI	JOELHO 90 GRAUS, PVC, SOLDÁVEL, DN 32MM, INSTALADO EM RAMAL DE DISTRIBUIÇÃO DE ÁGUA - FORNECIMENTO E INSTALAÇÃO. AF 06/2022	Instalações Prediais de Água Fria em PVC	UN	1,0000000	11,63	11,63	
Composição Auxiliar	88248	SINAPI	AUXILIAR DE ENCANADOR OU BOMBEIRO HIDRÁULICO COM ENCARGOS COMPLEMENTARES	Livro SINAPI: Cálculos e Parâmetros	H	0,1621000	23,62	3,82	
Composição Auxiliar	88267	SINAPI	ENCANADOR OU BOMBEIRO HIDRÁULICO COM ENCARGOS COMPLEMENTARES	Livro SINAPI: Cálculos e Parâmetros	H	0,1621000	26,00	4,21	
Insumo	00000122	SINAPI	ADESIVO PLASTICO PARA PVC, FRASCO COM *850* GR	Material	UN	0,0094000	59,63	0,56	
Insumo	00003536	SINAPI	JOELHO PVC, SOLDÁVEL, 90 GRAUS, 32 MM, COR MARROM, PARA AGUA FRIA PREDIAL	Material	UN	1,0000000	2,24	2,24	
Insumo	00020083	SINAPI	SOLUCAO PREPARADORA / LIMPADORA PARA PVC, FRASCO COM 1000 CM3	Material	UN	0,0110000	67,56	0,74	
Insumo	00038383	SINAPI	LIXA D'AGUA EM FOLHA, COR PRETA, GRAO 100	Material	UN	0,0360000	1,84	0,06	
				MO sem LS =>	5,86	LS =>	0,00	MO com LS =>	5,86
				Valor do BDI =>	2,81			Valor com BDI =>	14,44

2.9.2.4.9	Código	Banco	Descrição	Tipo	Und	Quant.	Valor Unit	Total	
Composição	89414	SINAPI	JOELHO 45 GRAUS, PVC, SOLDÁVEL, DN 32MM, INSTALADO EM RAMAL DE DISTRIBUIÇÃO DE ÁGUA - FORNECIMENTO E INSTALAÇÃO. AF 06/2022	Instalações Prediais de Água Fria em PVC	UN	1,0000000	13,22	13,22	
Composição Auxiliar	88248	SINAPI	AUXILIAR DE ENCANADOR OU BOMBEIRO HIDRÁULICO COM ENCARGOS COMPLEMENTARES	Livro SINAPI: Cálculos e Parâmetros	H	0,1621000	23,62	3,82	
Composição Auxiliar	88267	SINAPI	ENCANADOR OU BOMBEIRO HIDRÁULICO COM ENCARGOS COMPLEMENTARES	Livro SINAPI: Cálculos e Parâmetros	H	0,1621000	26,00	4,21	
Insumo	00000122	SINAPI	ADESIVO PLASTICO PARA PVC, FRASCO COM *850* GR	Material	UN	0,0094000	59,63	0,56	
Insumo	00003501	SINAPI	JOELHO, PVC SOLDÁVEL, 45 GRAUS, 32 MM, COR MARROM, PARA AGUA FRIA PREDIAL	Material	UN	1,0000000	3,83	3,83	
Insumo	00020083	SINAPI	SOLUCAO PREPARADORA / LIMPADORA PARA PVC, FRASCO COM 1000 CM3	Material	UN	0,0110000	67,56	0,74	
Insumo	00038383	SINAPI	LIXA D'AGUA EM FOLHA, COR PRETA, GRAO 100	Material	UN	0,0360000	1,84	0,06	
				MO sem LS =>	5,86	LS =>	0,00	MO com LS =>	5,86
				Valor do BDI =>	3,19			Valor com BDI =>	16,41

2.9.2.4.10	Código	Banco	Descrição	Tipo	Und	Quant.	Valor Unit	Total	
Composição	103953	SINAPI	BUCHA DE REDUÇÃO, CURTA, PVC, SOLDÁVEL, DN 32 X 25 MM, INSTALADO EM RAMAL DE DISTRIBUIÇÃO DE ÁGUA - FORNECIMENTO E INSTALAÇÃO. AF 06/2022	Instalações Prediais de Água Fria em PVC	UN	1,0000000	6,98	6,98	
Composição Auxiliar	88248	SINAPI	AUXILIAR DE ENCANADOR OU BOMBEIRO HIDRÁULICO COM ENCARGOS COMPLEMENTARES	Livro SINAPI: Cálculos e Parâmetros	H	0,0994000	23,62	2,34	
Composição Auxiliar	88267	SINAPI	ENCANADOR OU BOMBEIRO HIDRÁULICO COM ENCARGOS COMPLEMENTARES	Livro SINAPI: Cálculos e Parâmetros	H	0,0994000	26,00	2,58	
Insumo	00000122	SINAPI	ADESIVO PLASTICO PARA PVC, FRASCO COM *850* GR	Material	UN	0,0082000	59,63	0,48	
Insumo	00000829	SINAPI	BUCHA DE REDUCAO DE PVC, SOLDAVEL, CURTA, COM 32 X 25 MM, PARA AGUA FRIA PREDIAL	Material	UN	1,0000000	0,88	0,88	
Insumo	00020083	SINAPI	SOLUCAO PREPARADORA / LIMPADORA PARA PVC, FRASCO COM 1000 CM3	Material	UN	0,0095000	67,56	0,64	
Insumo	00038383	SINAPI	LIXA D'AGUA EM FOLHA, COR PRETA, GRAO 100	Material	UN	0,0331000	1,84	0,06	
				MO sem LS =>	3,59	LS =>	0,00	MO com LS =>	3,59
				Valor do BDI =>	1,69			Valor com BDI =>	8,67

2.9.2.4.11	Código	Banco	Descrição	Tipo	Und	Quant.	Valor Unit	Total
Composição	89443	SINAPI	TE, PVC, SOLDÁVEL, DN 32MM, INSTALADO EM RAMAL DE DISTRIBUIÇÃO DE ÁGUA - FORNECIMENTO E INSTALAÇÃO. AF 06/2022	Instalações Prediais de Água Fria em PVC	UN	1,0000000	16,24	16,24
Composição Auxiliar	88248	SINAPI	AUXILIAR DE ENCANADOR OU BOMBEIRO HIDRÁULICO COM ENCARGOS COMPLEMENTARES	Livro SINAPI: Cálculos e Parâmetros	H	0,2161000	23,62	5,10
Composição Auxiliar	88267	SINAPI	ENCANADOR OU BOMBEIRO HIDRÁULICO COM ENCARGOS COMPLEMENTARES	Livro SINAPI: Cálculos e Parâmetros	H	0,2161000	26,00	5,61
Insumo	00000122	SINAPI	ADESIVO PLÁSTICO PARA PVC, FRASCO COM *850* GR	Material	UN	0,0141000	59,63	0,84
Insumo	00007140	SINAPI	TE SOLDÁVEL, PVC, 90 GRAUS, 32 MM, PARA ÁGUA FRIA PREDIAL (NBR 5648)	Material	UN	1,0000000	3,49	3,49
Insumo	00020083	SINAPI	SOLUÇÃO PREPARADORA / LIMPADORA PARA PVC, FRASCO COM 1000 CM3	Material	UN	0,0165000	67,56	1,11

PREFEITURA DE MAJOR SALES
SERVIÇO: PROVISÃO HABITACIONAL
LOCAL: MUNICÍPIO DE MAJOR SALES/RN
DATA: DEZEMBRO/2025

OPERAÇÃO Nº 1106307-48

REFERÊNCIAS: SINAPI/RN - 09/2025 (NÃO DESONERADO), ORSE/SE - 09/2025, CAERN-07/2025 E SEINFRA/CE - 028

ENCARGOS SOCIAIS NÃO DESONERADO: EMBUTIDO NOS PREÇOS UNITÁRIO DOS INDUMOS DE MÃO DE OBRA, DE ACORDO COM AS BASES.

TAXA DE BDI: 20,35%

PREFEITURA DE LUIS GOMES
JOSE CRISTIANO DOS SANTOS
ENGENHEIRO FISCAL
CREA: 210002573-2/RN

Composições Analíticas com Preço Unitário

Insumo	00038383	SINAPI	LIXA D'AGUA EM FOLHA, COR PRETA, GRAO 100	Material	UN	0,0540000	1,84	0,09		
				MO sem LS =>	7,82	LS =>	0,00	MO com LS =>	7,82	
				Valor do BDI =>	3,92				Valor com BDI =>	20,16

2.9.2.4.12	Código	Banco	Descrição	Tipo	Und	Quant.	Valor Unit	Total			
Composição	89445	SINAPI	TÊ DE REDUÇÃO, PVC, SOLDÁVEL, DN 32MM X 25MM, INSTALADO EM RAMAL DE DISTRIBUIÇÃO DE ÁGUA - FORNECIMENTO E INSTALAÇÃO. AF 06/2022	Instalações Prediais de Água Fria em PVC	UN	1,0000000	17,81	17,81			
Composição Auxiliar	88248	SINAPI	AUXILIAR DE ENCANADOR OU BOMBEIRO HIDRÁULICO COM ENCARGOS COMPLEMENTARES	Livro SINAPI: Cálculos e Parâmetros	H	0,1987000	23,62	4,69			
Composição Auxiliar	88267	SINAPI	ENCANADOR OU BOMBEIRO HIDRÁULICO COM ENCARGOS COMPLEMENTARES	Livro SINAPI: Cálculos e Parâmetros	H	0,1987000	26,00	5,16			
Insumo	00000122	SINAPI	ADESIVO PLASTICO PARA PVC, FRASCO COM *850* GR	Material	UN	0,0124000	59,63	0,73			
Insumo	00007136	SINAPI	TE DE REDUCAO, PVC, SOLDAVEL, 90 GRAUS, 32 MM X 25 MM, PARA AGUA FRIA PREDIAL	Material	UN	1,0000000	6,18	6,18			
Insumo	00020083	SINAPI	SOLUCAO PREPARADORA / LIMPADORA PARA PVC, FRASCO COM 1000 CM3	Material	UN	0,0143000	67,56	0,96			
Insumo	00038383	SINAPI	LIXA D'AGUA EM FOLHA, COR PRETA, GRAO 100	Material	UN	0,0511000	1,84	0,09			
					MO sem LS =>	7,19	LS =>	0,00	MO com LS =>	7,19	
					Valor do BDI =>	4,30				Valor com BDI =>	22,11

2.9.2.4.14	Código	Banco	Descrição	Tipo	Und	Quant.	Valor Unit	Total	
Composição	89403	SINAPI	TUBO, PVC, SOLDÁVEL, DE 32MM, INSTALADO EM RAMAL DE DISTRIBUIÇÃO DE ÁGUA - FORNECIMENTO E INSTALAÇÃO. AF 06/2022	Instalações Prediais de Água Fria em PVC	M	1,0000000	18,14	18,14	
Composição Auxiliar	88248	SINAPI	AUXILIAR DE ENCANADOR OU BOMBEIRO HIDRÁULICO COM ENCARGOS COMPLEMENTARES	Livro SINAPI: Cálculos e Parâmetros	H	0,1891000	23,62	4,46	
Composição Auxiliar	88267	SINAPI	ENCANADOR OU BOMBEIRO HIDRÁULICO COM ENCARGOS COMPLEMENTARES	Livro SINAPI: Cálculos e Parâmetros	H	0,1891000	26,00	4,91	
Insumo	00009869	SINAPI	TUBO PVC, SOLDAVEL, DE 32 MM, AGUA FRIA (NBR-5648)	Material	M	1,0493000	8,29	8,69	
Insumo	00038383	SINAPI	LIXA D'AGUA EM FOLHA, COR PRETA, GRAO 100	Material	UN	0,0441000	1,84	0,08	
				MO sem LS =>	6,83	LS =>	0,00	MO com LS =>	6,83
				Valor do BDI =>	4,38	Valor com BDI =>			22,52

2.9.3.1.1	Código	Banco	Descrição	Tipo	Und	Quant.	Valor Unit	Total			
Composição	89726	SINAPI	JOELHO 45 GRAUS, PVC, SERIE NORMAL, ESGOTO PREDIAL, DN 40 MM, JUNTA SOLDÁVEL, FORNECIDO E INSTALADO EM RAMAL DE DESCARGA OU RAMAL DE ESGOTO SANITÁRIO. AF 08/2022	Instalações Prediais de Esgoto - Tubos e Conexões	UN	1,0000000	10,17	10,17			
Composição Auxiliar	88248	SINAPI	AUXILIAR DE ENCANADOR OU BOMBEIRO HIDRÁULICO COM ENCARGOS COMPLEMENTARES	Livro SINAPI: Cálculos e Parâmetros	H	0,1270000	23,62	2,99			
Composição Auxiliar	88267	SINAPI	ENCANADOR OU BOMBEIRO HIDRÁULICO COM ENCARGOS COMPLEMENTARES	Livro SINAPI: Cálculos e Parâmetros	H	0,1270000	26,00	3,30			
Insumo	00000122	SINAPI	ADESIVO PLASTICO PARA PVC, FRASCO COM *850* GR	Material	UN	0,0099000	59,63	0,59			
Insumo	00003516	SINAPI	JOELHO PVC, SOLDAVEL, BB, 45 GRAUS, DN 40 MM, PARA ESGOTO PREDIAL	Material	UN	1,0000000	2,27	2,27			
Insumo	00020083	SINAPI	SOLUCAO PREPARADORA / LIMPADORA PARA PVC, FRASCO COM 1000 CM3	Material	UN	0,0150000	67,56	1,01			
Insumo	00038383	SINAPI	LIXA D'AGUA EM FOLHA, COR PRETA, GRAO 100	Material	UN	0,0071000	1,84	0,01			
					MO sem LS =>	4,59	LS =>	0,00	MO com LS =>	4,59	
					Valor do BDI =>	2,46				Valor com BDI =>	12,63

2.9.3.1.2	Código	Banco	Descrição	Tipo	Und	Quant.	Valor Unit	Total			
Composição	89732	SINAPI	JOELHO 45 GRAUS, PVC, SERIE NORMAL, ESGOTO PREDIAL, DN 50 MM, JUNTA ELÁSTICA, FORNECIDO E INSTALADO EM RAMAL DE DESCARGA OU RAMAL DE ESGOTO SANITÁRIO. AF 08/2022	Instalações Prediais de Esgoto - Tubos e Conexões	UN	1,0000000	15,58	15,58			
Composição Auxiliar	88248	SINAPI	AUXILIAR DE ENCANADOR OU BOMBEIRO HIDRÁULICO COM ENCARGOS COMPLEMENTARES	Livro SINAPI: Cálculos e Parâmetros	H	0,1379000	23,62	3,25			
Composição Auxiliar	88267	SINAPI	ENCANADOR OU BOMBEIRO HIDRÁULICO COM ENCARGOS COMPLEMENTARES	Livro SINAPI: Cálculos e Parâmetros	H	0,1379000	26,00	3,58			
Insumo	00000296	SINAPI	ANEL BORRACHA PARA TUBO ESGOTO PREDIAL, DN 50 MM (NBR 5688)	Material	UN	2,0000000	1,92	3,84			
Insumo	00003518	SINAPI	JOELHO PVC, SOLDÁVEL, PB, 45 GRAUS, DN 50 MM, PARA ESGOTO PREDIAL	Material	UN	1,0000000	3,68	3,68			
Insumo	00020078	SINAPI	PASTA LUBRIFICANTE PARA TUBOS E CONEXÕES COM JUNTA ELÁSTICA, EMBALAGEM DE *400* GR (USO EM PVC, AÇO, POLIETILENO E OUTROS)	Material	UN	0,0500000	24,61	1,23			
					MO sem LS =>	4,99	LS =>	0,00	MO com LS =>	4,99	
					Valor do BDI =>	3,76				Valor com BDI =>	19,34

2.9.3.1.3	Código	Banco	Descrição	Tipo	Und	Quant.	Valor Unit	Total	
Composição	89724	SINAPI	JOELHO 90 GRAUS, PVC, SERIE NORMAL, ESGOTO PREDIAL, DN 40 MM, JUNTA SOLDÁVEL, FORNECIDO E INSTALADO EM RAMAL DE DESCARGA OU RAMAL DE ESGOTO SANITÁRIO. AF 08/2022	Instalações Prediais de Esgoto - Tubos e Conexões	UN	1,0000000	9,95	9,95	
Composição Auxiliar	88248	SINAPI	AUXILIAR DE ENCANADOR OU BOMBEIRO HIDRÁULICO COM ENCARGOS COMPLEMENTARES	Livro SINAPI: Cálculos e Parâmetros	H	0,1270000	23,62	2,99	
Composição Auxiliar	88267	SINAPI	ENCANADOR OU BOMBEIRO HIDRÁULICO COM ENCARGOS COMPLEMENTARES	Livro SINAPI: Cálculos e Parâmetros	H	0,1270000	26,00	3,30	
Insumo	00000122	SINAPI	ADESIVO PLASTICO PARA PVC, FRASCO COM *850* GR	Material	UN	0,0099000	59,63	0,59	
Insumo	00003517	SINAPI	JOELHO PVC, SOLDAVEL, BB, 90 GRAUS, SEM ANEL, DN 40 MM, PARA ESGOTO PREDIAL SECUNDARIO	Material	UN	1,0000000	2,05	2,05	
Insumo	00020083	SINAPI	SOLUCAO PREPARADORA / LIMPADORA PARA PVC, FRASCO COM 1000 CM3	Material	UN	0,0150000	67,56	1,01	
Insumo	00038383	SINAPI	LIXA D'AGUA EM FOLHA, COR PRETA, GRAO 100	Material	UN	0,0071000	1,84	0,01	
				MO sem LS =>	4,59	LS =>	0,00	MO com LS =>	4,59
				Valor do BDI =>	2,40	Valor com BDI =>		12,35	

2.9.3.1.4	Código	Banco	Descrição	Tipo	Und	Quant.	Valor Unit	Total	
Composição	89731	SINAPI	JOELHO 90 GRAUS, PVC, SERIE NORMAL, ESGOTO PREDIAL, DN 50 MM, JUNTA ELÁSTICA, FORNECIDO E INSTALADO EM RAMAL DE DESCARGA OU RAMAL DE ESGOTO SANITÁRIO. AF 08/2022	Instalações Prediais de Esgoto - Tubos e Conexões	UN	1,0000000	14,87	14,87	
Composição Auxiliar	88248	SINAPI	AUXILIAR DE ENCANADOR OU BOMBEIRO HIDRÁULICO COM ENCARGOS COMPLEMENTARES	Livro SINAPI: Cálculos e Parâmetros	H	0,1379000	23,62	3,25	
Composição Auxiliar	88267	SINAPI	ENCANADOR OU BOMBEIRO HIDRÁULICO COM ENCARGOS COMPLEMENTARES	Livro SINAPI: Cálculos e Parâmetros	H	0,1379000	26,00	3,58	
Insumo	00000296	SINAPI	ANEL BORRACHA PARA TUBO ESGOTO PREDIAL, DN 50 MM (NBR 5688)	Material	UN	2,0000000	1,92	3,84	
Insumo	00003526	SINAPI	JOELHO PVC, SOLDAVEL, PB, 90 GRAUS, DN 50 MM, PARA ESGOTO PREDIAL	Material	UN	1,0000000	2,97	2,97	
Insumo	00020078	SINAPI	PASTA LUBRIFICANTE PARA TUBOS E CONEXOES COM JUNTA ELASTICA, EMBALAGEM DE *400* GR (USO EM PVC, ACO, POLIETILENO E OUTROS)	Material	UN	0,0500000	24,61	1,23	
				MO sem LS =>	4,99	LS =>	0,00	MO com LS =>	4,99
				Valor do BDI =>	3,59	Valor com BDI =>		18,46	

PREFEITURA DE MAJOR SALES
SERVIÇO: PROVISÃO HABITACIONAL
LOCAL: MUNICÍPIO DE MAJOR SALES/RN
DATA: DEZEMBRO/2025
OPERAÇÃO Nº 1106307-48

REFERÊNCIAS: SINAPI/RN - 09/2025 (NÃO DESONERADO), ORSE/SE - 09/2025, CAERN-07/2025 E SEINFRA/CE - 028

ENCARGOS SOCIAIS NÃO DESONERADO: EMBUTIDO NOS PREÇOS UNITÁRIO DOS INDUMOS DE MÃO DE OBRA, DE ACORDO COM AS BASES.

TAXA DE BDI: 20,35%


PREFEITURA DE LUÍS GOMES
JOSÉ CRISTIANO DOS SANTOS
ENGENHEIRO FISCAL
CREA: 210002573-2/RN

Composições Analíticas com Preço Unitário

2.9.3.1.5	Código	Banco	Descrição	Tipo	Und	Quant.	Valor Unit	Total		
Composição	89744	SINAPI	JOELHO 90 GRAUS, PVC, SERIE NORMAL, ESGOTO PREDIAL, DN 100 MM, JUNTA ELÁSTICA, FORNECIDO E INSTALADO EM RAMAL DE DESCARGA OU RAMAL DE ESGOTO SANITÁRIO. AF 08/2022	Instalações Prediais de Esgoto - Tubos e Conexões	UN	1,0000000	27,24	27,24		
Composição Auxiliar	88248	SINAPI	AUXILIAR DE ENCANADOR OU BOMBEIRO HIDRÁULICO COM ENCARGOS COMPLEMENTARES	Livro SINAPI: Cálculos e Parâmetros	H	0,1926000	23,62	4,54		
Composição Auxiliar	88267	SINAPI	ENCANADOR OU BOMBEIRO HIDRÁULICO COM ENCARGOS COMPLEMENTARES	Livro SINAPI: Cálculos e Parâmetros	H	0,1926000	26,00	5,00		
Insumo	00000301	SINAPI	ANEL BORRACHA PARA TUBO ESGOTO PREDIAL, DN 100 MM (NBR 5688)	Material	UN	2,0000000	3,40	6,80		
Insumo	00003520	SINAPI	JOELHO PVC, SOLDADAVEL, PB, 90 GRAUS, DN 100 MM, PARA ESGOTO PREDIAL	Material	UN	1,0000000	8,07	8,07		
Insumo	00020078	SINAPI	PASTA LUBRIFICANTE PARA TUBOS E CONEXOES COM JUNTA ELASTICA, EMBALAGEM DE *400* GR (USO EM PVC, ACO, POLIETILENO E OUTROS)	Material	UN	0,1150000	24,61	2,83		
					MO sem LS =>	6,96	LS =>	0,00	MO com LS =>	6,96
					Valor do BDI =>	6,58			Valor com BDI =>	33,82

2.9.3.1.6	Código	Banco	Descrição	Tipo	Und	Quant.	Valor Unit	Total	
Composição	89784	SINAPI	TE, PVC, SERIE NORMAL, ESGOTO PREDIAL, DN 50 X 50 MM, JUNTA ELÁSTICA, FORNECIDO E INSTALADO EM RAMAL DE DESCARGA OU RAMAL DE ESGOTO SANITÁRIO. AF_08/2022	Instalações Prediais de Esgoto - Tubos e Conexões	UN	1,0000000	24,02	24,02	
Composição Auxiliar	88248	SINAPI	AUXILIAR DE ENCANADOR OU BOMBEIRO HIDRÁULICO COM ENCARGOS COMPLEMENTARES	Livro SINAPI: Cálculos e Parâmetros	H	0,1839000	23,62	4,34	
Composição Auxiliar	88267	SINAPI	ENCANADOR OU BOMBEIRO HIDRÁULICO COM ENCARGOS COMPLEMENTARES	Livro SINAPI: Cálculos e Parâmetros	H	0,1839000	26,00	4,78	
Insumo	00000296	SINAPI	ANEL BORRACHA PARA TUBO ESGOTO PREDIAL, DN 50 MM (NBR 5688)	Material	UN	3,0000000	1,92	5,76	
Insumo	00007097	SINAPI	TE SANITARIO, PVC, DN 50 X 50 MM, SERIE NORMAL, PARA ESGOTO PREDIAL	Material	UN	1,0000000	7,30	7,30	
Insumo	00020078	SINAPI	PASTA LUBRIFICANTE PARA TUBOS E CONEXÕES COM JUNTA ELASTICA, EMBALAGEM DE *400* GR (USO EM PVC, ACO, POLIETILENO E OUTROS)	Material	UN	0,0750000	24,61	1,84	
				MO sem LS =>	6,65	LS =>	0,00	MO com LS =>	6,65
				Valor do BDI =>	5,80			Valor com BDI =>	29,82

2.9.3.1.7	Código	Banco	Descrição	Tipo	Und	Quant.	Valor Unit	Total	
Composição	104345	SINAPI	JUNÇÃO DE REDUÇÃO INVERTIDA, PVC, SÉRIE NORMAL, ESGOTO PREDIAL, DN 100 X 50 MM, JUNTA ELÁSTICA, FORNECIDO E INSTALADO EM RAMAL DE DESCARGA OU RAMAL DE ESGOTO SANITÁRIO. AF 08/2022	Instalações Prediais de Esgoto - Tubos e Conexões	UN	1,0000000	42,22	42,22	
Composição Auxiliar	88248	SINAPI	AUXILIAR DE ENCANADOR OU BOMBEIRO HIDRÁULICO COM ENCARGOS COMPLEMENTARES	Livro SINAPI: Cálculos e Parâmetros	H	0,2325000	23,62	5,49	
Composição Auxiliar	88267	SINAPI	ENCANADOR OU BOMBEIRO HIDRÁULICO COM ENCARGOS COMPLEMENTARES	Livro SINAPI: Cálculos e Parâmetros	H	0,2325000	26,00	6,04	
Insumo	00000296	SINAPI	ANEL BORRACHA PARA TUBO ESGOTO PREDIAL, DN 50 MM (NBR 5688)	Material	UN	1,0000000	1,92	1,92	
Insumo	00000301	SINAPI	ANEL BORRACHA PARA TUBO ESGOTO PREDIAL, DN 100 MM (NBR 5688)	Material	UN	2,0000000	3,40	6,80	
Insumo	00010908	SINAPI	JUNCAO DE REDUCAO INVERTIDA, PVC SOLDADVEL, 100 X 50 MM, SERIE NORMAL PARA ESGOTO PREDIAL	Material	UN	1,0000000	18,53	18,53	
Insumo	00020078	SINAPI	PASTA LUBRIFICANTE PARA TUBOS E CONEXOES COM JUNTA ELASTICA, EMBALAGEM DE *400* GR (USO EM PVC, ACO, POLIETILENO E OUTROS)	Material	UN	0,1400000	24,61	3,44	
MO sem LS =>					8,41	LS =>	0,00	MO com LS =>	8,41
Valor do BDI =>					10,20			Valor com BDI =>	52,42

2.9.3.1.8	Código	Banco	Descrição	Tipo	Und	Quant.	Valor Unit	Total	
Composição	104348	SINAPI	TERMINAL DE VENTILAÇÃO, PVC, SÉRIE NORMAL, ESGOTO PREDIAL, DN 50 MM, JUNTA SOLDÁVEL, FORNECIDO E INSTALADO EM PRUMADA DE ESGOTO SANITÁRIO OU VENTILAÇÃO. AF 08/2022	Instalações Prediais de Esgoto - Tubos e Conexões	UN	1,0000000	10,60	10,60	
Composição Auxiliar	88248	SINAPI	AUXILIAR DE ENCANADOR OU BOMBEIRO HIDRÁULICO COM ENCARGOS COMPLEMENTARES	Livro SINAPI: Cálculos e Parâmetros	H	0,0114000	23,62	0,26	
Composição Auxiliar	88267	SINAPI	ENCANADOR OU BOMBEIRO HIDRÁULICO COM ENCARGOS COMPLEMENTARES	Livro SINAPI: Cálculos e Parâmetros	H	0,0114000	26,00	0,29	
Insumo	00000122	SINAPI	ADESIVO PLASTICO PARA PVC, FRASCO COM *850* GR	Material	UN	0,0073000	59,63	0,43	
Insumo	00020083	SINAPI	SOLUCAO PREPARADORA / LIMPADORA PARA PVC, FRASCO COM 1000 CM3	Material	UN	0,0110000	67,56	0,74	
Insumo	00038383	SINAPI	LIXA D'AGUA EM FOLHA, COR PRETA, GRAO 100	Material	UN	0,0080000	1,84	0,01	
Insumo	00039319	SINAPI	TERMINAL DE VENTILACAO, 50 MM, SERIE NORMAL, ESGOTO PREDIAL	Material	UN	1,0000000	8,87	8,87	
				MO sem LS =>	0,41	LS =>	0,00	MO com LS =>	0,41
				Valor do BDI =>	2,56			Valor com BDI =>	13,16

2.9.3.1.9	Código	Banco	Descrição	Tipo	Und	Quant.	Valor Unit	Total	
Composição	89711	SINAPI	TUBO PVC, SERIE NORMAL, ESGOTO PREDIAL, DN 40 MM, FORNECIDO E INSTALADO EM RAMAL DE DESCARGA OU RAMAL DE ESGOTO SANITÁRIO. AF 08/2022	Instalações Prediais de Esgoto - Tubos e Conexões	M	1,0000000	21,21	21,21	
Composição Auxiliar	88248	SINAPI	AUXILIAR DE ENCANADOR OU BOMBEIRO HIDRÁULICO COM ENCARGOS COMPLEMENTARES	Livro SINAPI: Cálculos e Parâmetros	H	0,2930000	23,62	6,92	
Composição Auxiliar	88267	SINAPI	ENCANADOR OU BOMBEIRO HIDRÁULICO COM ENCARGOS COMPLEMENTARES	Livro SINAPI: Cálculos e Parâmetros	H	0,2930000	26,00	7,61	
Insumo	00009835	SINAPI	TUBO PVC SERIE NORMAL, DN 40 MM, PARA ESGOTO PREDIAL (NBR 5688)	Material	M	1,0549000	6,32	6,66	
Insumo	00038383	SINAPI	LIXA D'AGUA EM FOLHA, COR PRETA, GRAO 100	Material	UN	0,0163000	1,84	0,02	
				MO sem LS =>	10,60	LS =>	0,00	MO com LS =>	10,60
				Valor do BDI =>	5,12			Valor com BDI =>	26,33

2.9.3.1.10	Código	Banco	Descrição	Tipo	Und	Quant.	Valor Unit	Total	
Composição	89712	SINAPI	TUBO PVC, SERIE NORMAL, ESGOTO PREDIAL, DN 50 MM, FORNECIDO E INSTALADO EM RAMAL DE DESCARGA OU RAMAL DE ESGOTO SANITÁRIO. AF. 08/2022	Instalações Prediais de Esgoto - Tubos e Conexões	M	1,0000000	26,83	26,83	
Composição Auxiliar	88248	SINAPI	AUXILIAR DE ENCANADOR OU BOMBEIRO HIDRÁULICO COM ENCARGOS COMPLEMENTARES	Livro SINAPI: Cálculos e Parâmetros	H	0,3182000	23,62	7,51	
Composição Auxiliar	88267	SINAPI	ENCANADOR OU BOMBEIRO HIDRÁULICO COM ENCARGOS COMPLEMENTARES	Livro SINAPI: Cálculos e Parâmetros	H	0,3182000	26,00	8,27	
Insumo	00009838	SINAPI	TUBO PVC SERIE NORMAL, DN 50 MM, PARA ESGOTO PREDIAL (NBR 5688)	Material	M	1,0549000	10,45	11,02	
Insumo	00038383	SINAPI	LIXA D'ÁGUA EM FOLHA, COR PRETA, GRAO 100	Material	UN	0,0177000	1,84	0,03	
				MO sem LS =>	11,52	LS =>	0,00	MO com LS =>	11,52
				Valor do BDI =>	6,48			Valor com BDI =>	33,31

2.9.3.1.11	Código	Banco	Descrição	Tipo	Und	Quant.	Valor Unit	Total
Composição	89798	SINAPI	TUBO PVC, SERIE NORMAL, ESGOTO PREDIAL, DN 50 MM, FORNECIDO E INSTALADO EM PRUMADA DE ESGOTO SANITÁRIO OU VENTILAÇÃO. AF 08/2022	Instalações Prediais de Esgoto - Tubos e Conexões	M	1,0000000	13,11	13,11
Composição Auxiliar	88248	SINAPI	AUXILIAR DE ENCANADOR OU BOMBEIRO HIDRÁULICO COM ENCARGOS COMPLEMENTARES	Livro SINAPI: Cálculos e Parâmetros	H	0,0415000	23,62	0,98
Composição Auxiliar	88267	SINAPI	ENCANADOR OU BOMBEIRO HIDRÁULICO COM ENCARGOS COMPLEMENTARES	Livro SINAPI: Cálculos e Parâmetros	H	0,0415000	26,00	1,07

PREFEITURA DE MAJOR SALES
SERVIÇO: PROVISÃO HABITACIONAL
LOCAL: MUNICÍPIO DE MAJOR SALES/RN
DATA: DEZEMBRO/2025
OPERAÇÃO Nº 1106307-48

REFERÊNCIAS: SINAPI/RN - 09/2025 (NÃO DESONERADO), ORSE/SE - 09/2025, CAERN-07/2025 E SEINFRA/CE - 028

ENCARGOS SOCIAIS NÃO DESONERADO: EMBUTIDO NOS PREÇOS UNITÁRIO DOS INDUMOS DE MÃO DE OBRA, DE ACORDO COM AS BASES.

TAXA DE BDI: 20,35%

PREFEITURA DE LUÍS GOMES
JOSÉ CRISTIANO DOS SANTOS
ENGENHEIRO FISCAL
CREA: 210002573-2/RN

Composições Analíticas com Preço Unitário

Insumo	00009838	SINAPI	TUBO PVC SERIE NORMAL, DN 50 MM, PARA ESGOTO PREDIAL (NBR 5688)	Material	M	1,0549000	10,45	11,02
Insumo	00038383	SINAPI	LIXA D'AGUA EM FOLHA, COR PRETA, GRAO 100	Material	UN	0,0230000	1,84	0,04
				MO sem LS =>	1,50	LS =>	0,00	MO com LS =>
				Valor do BDI =>	3,17			Valor com BDI =>

2.9.3.1.12	Código	Banco	Descrição	Tipo	Und	Quant.	Valor Unit	Total
Composição	89714	SINAPI	TUBO PVC, SERIE NORMAL, ESGOTO PREDIAL, DN 100 MM, FORNECIDO E INSTALADO EM RAMAL DE DESCARGA OU RAMAL DE ESGOTO SANITÁRIO. AF_08/2022	Instalações Prediais de Esgoto - Tubos e Conexões	M	1,0000000	37,35	37,35
Composição Auxiliar	88248	SINAPI	AUXILIAR DE ENCANADOR OU BOMBEIRO HIDRÁULICO COM ENCARGOS COMPLEMENTARES	Livro SINAPI: Cálculos e Parâmetros	H	0,4444000	23,62	10,49
Composição Auxiliar	88267	SINAPI	ENCANADOR OU BOMBEIRO HIDRÁULICO COM ENCARGOS COMPLEMENTARES	Livro SINAPI: Cálculos e Parâmetros	H	0,4444000	26,00	11,55
Insumo	00009836	SINAPI	TUBO PVC SERIE NORMAL, DN 100 MM, PARA ESGOTO PREDIAL (NBR 5688)	Material	M	1,0549000	14,48	15,27
Insumo	00038383	SINAPI	LIXA D'AGUA EM FOLHA, COR PRETA, GRAO 100	Material	UN	0,0247000	1,84	0,04
				MO sem LS =>	16,08	LS =>	0,00	MO com LS =>
				Valor do BDI =>	9,02			Valor com BDI =>

2.9.3.2.1	Código	Banco	Descrição	Tipo	Und	Quant.	Valor Unit	Total
Composição	97902	SINAPI	CAIXA ENTERRADA HIDRÁULICA RETANGULAR EM ALVENARIA COM TIJOLOS CERÂMICOS MACIÇOS, DIMENSÕES INTERNAS: 0,6X0,6X0,6 M PARA REDE DE ESGOTO. AF_12/2020	Caixas Enterradas	UN	1,0000000	567,57	567,57
Composição Auxiliar	100475	SINAPI	ARGAMASSA TRAÇO 1:3 (EM VOLUME DE CIMENTO E AREIA MÉDIA ÚMIDA) COM ADIÇÃO DE IMPERMEABILIZANTE, PREPARO MECÂNICO COM BETONEIRA 400 L. AF_08/2019	Argamassas	m³	0,1156000	733,97	84,84
Composição Auxiliar	101616	SINAPI	PREPARO DE FUNDO DE VALA COM LARGURA MENOR QUE 1,5 M (ACERTO DO SOLO NATURAL). AF_08/2020	Escoramento e Preparo de Fundo de Valas	m²	0,8100000	6,52	5,28
Composição Auxiliar	5678	SINAPI	RETROESCAVADEIRA SOBRE RODAS COM CARREGADEIRA, TRAÇÃO 4X4, POTÊNCIA LÍQ. 88 HP, CAÇAMBA CARREG. CAP. MÍN. 1 M3, CAÇAMBA RETRO CAP. 0,26 M3, PESO OPERACIONAL MÍN. 6.674 KG, PROFUNDIDADE ESCAVAÇÃO MÁX. 4,37 M - CHP DIURNO. AF_06/2014	Custos Horários Produtivo e Improdutivo dos Equipamentos	CHP	0,0087000	155,43	1,35
Composição Auxiliar	5679	SINAPI	RETROESCAVADEIRA SOBRE RODAS COM CARREGADEIRA, TRAÇÃO 4X4, POTÊNCIA LÍQ. 88 HP, CAÇAMBA CARREG. CAP. MÍN. 1 M3, CAÇAMBA RETRO CAP. 0,26 M3, PESO OPERACIONAL MÍN. 6.674 KG, PROFUNDIDADE ESCAVAÇÃO MÁX. 4,37 M - CHI DIURNO. AF_06/2014	Custos Horários Produtivo e Improdutivo dos Equipamentos	CHI	0,0178000	71,30	1,26
Composição Auxiliar	87316	SINAPI	ARGAMASSA TRAÇO 1:4 (EM VOLUME DE CIMENTO E AREIA GROSSA ÚMIDA) PARA CHAPISCO CONVENCIONAL, PREPARO MECÂNICO COM BETONEIRA 400 L. AF_08/2019	Argamassas	m³	0,0148000	500,71	7,41
Composição Auxiliar	88309	SINAPI	PEDREIRO COM ENCARGOS COMPLEMENTARES	Livro SINAPI: Cálculos e Parâmetros	H	5,0944000	27,45	139,84
Composição Auxiliar	88316	SINAPI	SERVEANTE COM ENCARGOS COMPLEMENTARES	Livro SINAPI: Cálculos e Parâmetros	H	4,0028000	22,81	91,30
Composição Auxiliar	94970	SINAPI	CONCRETO FCK = 20MPa, TRAÇO 1:2,7:3 (EM MASSA SECA DE CIMENTO/ AREIA MÉDIA/ BRITA 1) - PREPARO MECÂNICO COM BETONEIRA 600 L. AF_05/2021	Produção de Concreto	m³	0,0744000	493,10	36,68
Composição Auxiliar	97735	SINAPI	PEÇA RETANGULAR PRÉ-MOLDADA, VOLUME DE CONCRETO DE 30 A 100 LITROS, TAXA DE AÇO APROXIMADA DE 30KG/M³. AF_03/2024	Estruturas Pré-Fabricadas e Pré-Moldadas	m³	0,0448000	2.477,67	110,99
Insumo	00002692	SINAPI	DESMOLDANTE PROTETOR PARA FORMAS DE MADEIRA, DE BASE OLEOSA EMULSIONADA EM AGUA	Material	L	0,0054000	7,41	0,04
Insumo	00004491	SINAPI	PONTALETE *7,5 X 7,5* CM EM PINUS, MISTA OU EQUIVALENTE DA REGIAO - BRUTA	Material	M	0,1184000	13,03	1,54
Insumo	00004517	SINAPI	SARRAFO *2,5 X 7,5* CM EM PINUS, MISTA OU EQUIVALENTE DA REGIAO - BRUTA	Material	M	0,1408000	4,56	0,64
Insumo	00005069	SINAPI	PREGO DE ACO POLIDO COM CABECA 17 X 27 (2 1/2 X 11)	Material	KG	0,0125000	22,76	0,28
Insumo	00006193	SINAPI	TABUA NAO APARELHADA *2,5 X 20* CM, EM MACARANDUBA/MASSARANDUBA, ANGELIM OU EQUIVALENTE DA REGIAO - BRUTA	Material	M	0,4416000	21,90	9,67
Insumo	00007258	SINAPI	TIJOLO CERAMICO MACICO COMUM DE *5 X 10 X 20* CM (L X A X C)	Material	UN	131,8188000	0,58	76,45
				MO sem LS =>	233,78	LS =>	0,00	MO com LS =>
				Valor do BDI =>	137,07			Valor com BDI =>

2.9.3.2.2	Código	Banco	Descrição	Tipo	Und	Quant.	Valor Unit	Total
Composição	89707	SINAPI	CAIXA SIFONADA, PVC, DN 100 X 100 X 50 MM, JUNTA ELÁSTICA, FORNECIDA E INSTALADA EM RAMAL DE DESCARGA OU EM RAMAL DE ESGOTO SANITÁRIO. AF_08/2022	Instalações Prediais de Esgoto - Caixas e Ralos	UN	1,0000000	53,33	53,33
Composição Auxiliar	88248	SINAPI	AUXILIAR DE ENCANADOR OU BOMBEIRO HIDRÁULICO COM ENCARGOS COMPLEMENTARES	Livro SINAPI: Cálculos e Parâmetros	H	0,3987000	23,62	9,41
Composição Auxiliar	88267	SINAPI	ENCANADOR OU BOMBEIRO HIDRÁULICO COM ENCARGOS COMPLEMENTARES	Livro SINAPI: Cálculos e Parâmetros	H	0,3987000	26,00	10,36
Insumo	00000122	SINAPI	ADESIVO PLASTICO PARA PVC, FRASCO COM *850* GR	Material	UN	0,0292000	59,63	1,74
Insumo	00005103	SINAPI	CAIXA SIFONADA PVC, 100 X 100 X 50 MM, COM GRELHA REDONDA, BRANCA	Material	UN	1,0000000	28,83	28,83
Insumo	00020083	SINAPI	SOLUCAO PREPARADORA / LIMPADORA PARA PVC, FRASCO COM 1000 CM3	Material	UN	0,0440000	67,56	2,97
Insumo	00038383	SINAPI	LIXA D'AGUA EM FOLHA, COR PRETA, GRAO 100	Material	UN	0,0154000	1,84	0,02
				MO sem LS =>	14,43	LS =>	0,00	MO com LS =>
				Valor do BDI =>	12,88			Valor com BDI =>

2.9.3.2.3	Código	Banco	Descrição	Tipo	Und	Quant.	Valor Unit	Total
Composição	104327	SINAPI	RALO SIFONADO REDONDO, PVC, DN 100 X 40 MM, JUNTA SOLDÁVEL, FORNECIDO E INSTALADO EM RAMAL DE DESCARGA OU EM RAMAL DE ESGOTO SANITÁRIO. AF_08/2022	Instalações Prediais de Esgoto - Caixas e Ralos	UN	1,0000000	21,18	21,18
Composição Auxiliar	88248	SINAPI	AUXILIAR DE ENCANADOR OU BOMBEIRO HIDRÁULICO COM ENCARGOS COMPLEMENTARES	Livro SINAPI: Cálculos e Parâmetros	H	0,1652000	23,62	3,90
Composição Auxiliar	88267	SINAPI	ENCANADOR OU BOMBEIRO HIDRÁULICO COM ENCARGOS COMPLEMENTARES	Livro SINAPI: Cálculos e Parâmetros	H	0,1652000	26,00	4,29
Insumo	00000122	SINAPI	ADESIVO PLASTICO PARA PVC, FRASCO COM *850* GR	Material	UN	0,0049000	59,63	0,29
Insumo	00011743	SINAPI	RALO SIFONADO REDONDO CONICO, PVC, 100 X 40 MM, COM GRELHA REDONDA BRANCA	Material	UN	1,0000000	12,14	12,14
Insumo	00020083	SINAPI	SOLUCAO PREPARADORA / LIMPADORA PARA PVC, FRASCO COM 1000 CM3	Material	UN	0,0075000	67,56	0,50
Insumo	00038383	SINAPI	LIXA D'AGUA EM FOLHA, COR PRETA, GRAO 100	Material	UN	0,0360000	1,84	0,06
				MO sem LS =>	5,97	LS =>	0,00	MO com LS =>
				Valor do BDI =>	5,11			Valor com BDI =>

PREFEITURA DE MAJOR SALES
SERVIÇO: PROVISÃO HABITACIONAL
LOCAL: MUNICÍPIO DE MAJOR SALES/RN
DATA: DEZEMBRO/2025

OPERAÇÃO Nº 1106307-48

REFERÊNCIAS: SINAPI/RN - 09/2025 (NÃO DESONERADO), ORSE/SE - 09/2025, CAERN-07/2025 E SEINFRA/CE - 028

ENCARGOS SOCIAIS NÃO DESONERADO: EMBUTIDO NOS PREÇOS UNITÁRIO DOS INDUMOS DE MÃO DE OBRA, DE ACORDO COM AS BASES.

TAXA DE BDI: 20,35%

PREFEITURA DE LUIS GOMES
JOSE CRISTIANO DOS SANTOS
ENGENHEIRO FISCAL
CREA: 210002573-2/RN

Composições Analíticas com Preço Unitário

2.9.3.2.4	Código	Banco	Descrição	Tipo	Und	Quant.	Valor Unit	Total		
Composição	104326	SINAPI	RALO SECO CÔNICO, PVC, DN 100 X 40 MM, JUNTA SOLDÁVEL, FORNECIDO E INSTALADO EM RAMAL DE DESCARGA OU EM RAMAL DE ESGOTO SANITÁRIO. AF_08/2022	Instalações Prediais de Esgoto - Caixas e Ralos	UN	1,0000000	22,32	22,32		
Composição Auxiliar	88248	SINAPI	AUXILIAR DE ENCANADOR OU BOMBEIRO HIDRÁULICO COM ENCARGOS COMPLEMENTARES	Livro SINAPI: Cálculos e Parâmetros	H	0,1652000	23,62	3,90		
Composição Auxiliar	88267	SINAPI	ENCANADOR OU BOMBEIRO HIDRÁULICO COM ENCARGOS COMPLEMENTARES	Livro SINAPI: Cálculos e Parâmetros	H	0,1652000	26,00	4,29		
Insumo	00000122	SINAPI	ADESIVO PLASTICO PARA PVC, FRASCO COM *850* GR	Material	UN	0,0049000	59,63	0,29		
Insumo	00011711	SINAPI	RALO SECO CÔNICO, PVC, 100 X 40 MM, COM GRELHA QUADRADA BRANCA	Material	UN	1,0000000	13,28	13,28		
Insumo	00020083	SINAPI	SOLUCAO PREPARADORA / LIMPADORA PARA PVC, FRASCO COM 1000 CM3	Material	UN	0,0075000	67,56	0,50		
Insumo	00038383	SINAPI	LIXA D'AGUA EM FOLHA, COR PRETA, GRAO 100	Material	UN	0,0360000	1,84	0,06		
					MO sem LS =>	5,97	LS =>	0,00	MO com LS =>	5,97
					Valor do BDI =>	5,39			Valor com BDI =>	27,71

2.9.3.2.5	Código	Banco	Descrição	Tipo	Und	Quant.	Valor Unit	Total		
Composição	98104	SINAPI	CAIXA DE GORDURA SIMPLES (CAPACIDADE: 36L), RETANGULAR, EM ALVENARIA COM TIJOLOS CERÂMICOS MACIÇOS, DIMENSÕES INTERNAS = 0,2X0,4 M, ALTURA INTERNA = 0,8 M. AF_12/2020	Caixas Enterradas	UN	1,0000000	365,25	365,25		
Composição Auxiliar	100475	SINAPI	ARGAMASSA TRAÇO 1:3 (EM VOLUME DE CIMENTO E AREIA MÉDIA ÚMIDA) COM ADIÇÃO DE IMPERMEABILIZANTE, PREPARO MECÂNICO COM BETONEIRA 400 L. AF_08/2019	Argamassas	m³	0,0848000	733,97	62,24		
Composição Auxiliar	101616	SINAPI	PREPARO DE FUNDO DE VALA COM LARGURA MENOR QUE 1,5 M (ACERTO DO SOLO NATURAL). AF_08/2020	Escoramento e Preparo de Fundo de Valas	m²	0,3500000	6,52	2,28		
Composição Auxiliar	87316	SINAPI	ARGAMASSA TRAÇO 1:4 (EM VOLUME DE CIMENTO E AREIA GROSSA ÚMIDA) PARA CHAPISCO CONVENCIONAL, PREPARO MECÂNICO COM BETONEIRA 400 L. AF_08/2019	Argamassas	m³	0,0115000	500,71	5,75		
Composição Auxiliar	88309	SINAPI	PEDREIRO COM ENCARGOS COMPLEMENTARES	Livro SINAPI: Cálculos e Parâmetros	H	3,8127000	27,45	104,65		
Composição Auxiliar	88316	SINAPI	SERVENTE COM ENCARGOS COMPLEMENTARES	Livro SINAPI: Cálculos e Parâmetros	H	2,9957000	22,81	68,33		
Composição Auxiliar	94970	SINAPI	CONCRETO FCK = 20MPa, TRAÇO 1:2,7:3 (EM MASSA SECA DE CIMENTO/ AREIA MÉDIA/ BRITA 1) - PREPARO MECÂNICO COM BETONEIRA 600 L. AF_05/2021	Produção de Concreto	m³	0,0223000	493,10	10,99		
Composição Auxiliar	97733	SINAPI	PEÇA RETANGULAR PRÉ-MOLDADA, VOLUME DE CONCRETO DE ATÉ 10 LITROS, TAXA DE AÇO APROXIMADA DE 30KG/M³. AF_03/2024	Estruturas Pré-Fabricadas e Pré-Moldadas	m³	0,0132000	3.441,77	45,43		
Insumo	00002692	SINAPI	DESMOLDANTE PROTETOR PARA FORMAS DE MADEIRA, DE BASE OLEOSA EMULSIONADA EM AGUA	Material	L	0,0027000	7,41	0,02		
Insumo	00004491	SINAPI	PONTALETE *7,5 X 7,5* CM EM PINUS, MISTA OU EQUIVALENTE DA REGIAO - BRUTA	Material	M	0,0592000	13,03	0,77		
Insumo	00004517	SINAPI	SARRAFO *2,5 X 7,5* CM EM PINUS, MISTA OU EQUIVALENTE DA REGIAO - BRUTA	Material	M	0,0704000	4,56	0,32		
Insumo	00005069	SINAPI	PREGO DE ACO POLIDO COM CABECA 17 X 27 (2 1/2 X 11)	Material	KG	0,0062000	22,76	0,14		
Insumo	00006193	SINAPI	TABUA NAO APARELHADA *2,5 X 20* CM, EM MACARANDUBA/MASSARANDUBA, ANGELIM OU EQUIVALENTE DA REGIAO - BRUTA	Material	M	0,2208000	21,90	4,83		
Insumo	00007258	SINAPI	TIJOLO CERAMICO MACICO COMUM DE *5 X 10 X 20* CM (L X A X C)	Material	UN	102,5970000	0,58	59,50		
					MO sem LS =>	155,82	LS =>	0,00	MO com LS =>	155,82
					Valor do BDI =>	88,21			Valor com BDI =>	453,46

2.9.3.2.6	Código	Banco	Descrição	Tipo	Und	Quant.	Valor Unit	Total		
Composição	98052	SINAPI	TANQUE SÉPTICO CIRCULAR, EM CONCRETO PRÉ-MOLDADO, DIÂMETRO INTERNO = 1,10 M, ALTURA INTERNA = 2,50 M, VOLUME ÚTIL: 2138,2 L (PARA 5 CONTRIBUINTES). AF 12/2020	Fossas e Sumidouros	UN	1,0000000	2.054,94	2.054,94		
Composição Auxiliar	101623	SINAPI	PREPARO DE FUNDO DE VALA COM LARGURA MENOR QUE 1,5 M, COM CAMADA DE BRITA, LANÇAMENTO MECANIZADO. AF 08/2020	Escoramento e Preparo de Fundo de Valas	m³	0,1539000	303,85	46,76		
Composição Auxiliar	5678	SINAPI	RETROESCAVADEIRA SOBRE RODAS COM CARREGADEIRA, TRAÇÃO 4X4, POTÊNCIA LÍQ. 88 HP, CAÇAMBA CARREG. CAP. MÍN. 1 M3, CAÇAMBA RETRO CAP. 0,26 M3, PESO OPERACIONAL MÍN. 6.674 KG, PROFUNDIDADE ESCAVAÇÃO MÁX. 4,37 M - CHP DIURNO. AF 06/2014	Custos Horários Produtivo e Improdutivo dos Equipamentos	CHP	0,3545000	155,43	55,09		
Composição Auxiliar	5679	SINAPI	RETROESCAVADEIRA SOBRE RODAS COM CARREGADEIRA, TRAÇÃO 4X4, POTÊNCIA LÍQ. 88 HP, CAÇAMBA CARREG. CAP. MÍN. 1 M3, CAÇAMBA RETRO CAP. 0,26 M3, PESO OPERACIONAL MÍN. 6.674 KG, PROFUNDIDADE ESCAVAÇÃO MÁX. 4,37 M - CHI DIURNO. AF 06/2014	Custos Horários Produtivo e Improdutivo dos Equipamentos	CHI	0,7224000	71,30	51,50		
Composição Auxiliar	88309	SINAPI	PEDREIRO COM ENCARGOS COMPLEMENTARES	Livro SINAPI: Cálculos e Parâmetros	H	1,5562000	27,45	42,71		
Composição Auxiliar	88316	SINAPI	SERVENTE COM ENCARGOS COMPLEMENTARES	Livro SINAPI: Cálculos e Parâmetros	H	1,2228000	22,81	27,89		
Composição Auxiliar	88628	SINAPI	ARGAMASSA TRAÇO 1:3 (EM VOLUME DE CIMENTO E AREIA MÉDIA ÚMIDA), PREPARO MECÂNICO COM BETONEIRA 400 L. AF 08/2019	Argamassas	m³	0,0478000	572,04	27,34		
Composição Auxiliar	97738	SINAPI	PEÇA CIRCULAR PRÉ-MOLDADA, VOLUME DE CONCRETO DE 10 A 30 LITROS, TAXA DE FIBRA DE POLIPROPILENO APROXIMADA DE 6 KG/M³. AF 03/2024 PS	Estruturas Pré-Fabricadas e Pré-Moldadas	m³	0,0154000	4.070,13	62,68		
Composição Auxiliar	97739	SINAPI	PEÇA CIRCULAR PRÉ-MOLDADA, VOLUME DE CONCRETO DE 30 A 100 LITROS, TAXA DE AÇO APROXIMADA DE 30KG/M³. AF 03/2024	Estruturas Pré-Fabricadas e Pré-Moldadas	m³	0,0792000	2.977,02	235,77		
Insumo	00012551	SINAPI	ANEL EM CONCRETO ARMADO, LISO, PARA POCOS DE VISITA, POCOS DE INSPECAO, FOSSAS SEPTICAS E SUMIDOUROS, SEM FUNDO, DIAMETRO INTERNO DE 1,20 M E ALTURA DE 0,50 M	Material	UN	5,0000000	301,04	1.505,20		
					MO sem LS =>	219,06	LS =>	0,00	MO com LS =>	219,06
					Valor do BDI =>	496,27			Valor com BDI =>	2.551,21

2.9.3.2.7	Código	Banco	Descrição	Tipo	Und	Quant.	Valor Unit	Total
Composição	98062	SINAPI	SUMIDOURO CIRCULAR, EM CONCRETO PRÉ-MOLDADO, DIÂMETRO INTERNO = 1,88 M, ALTURA INTERNA = 2,00 M, ÁREA DE INFILTRAÇÃO: 13,1 M² (PARA 5 CONTRIBUINTES). AF_12/2020	Fossas e Sumidouros	UN	1,0000000	3.052,88	3.052,88
Composição Auxiliar	100475	SINAPI	ARGAMASSA TRAÇO 1:3 (EM VOLUME DE CIMENTO E AREIA MÉDIA ÚMIDA) COM ADIÇÃO DE IMPERMEABILIZANTE, PREPARO MECÂNICO COM BETONEIRA 400 L. AF_08/2019	Argamassas	m³	0,0146000	733,97	10,71
Composição Auxiliar	101624	SINAPI	PREPARO DE FUNDO DE VALA COM LARGURA MAIOR OU IGUAL A 1,5 M E MENOR QUE 2,5 M, COM CAMADA DE BRITA, LANÇAMENTO MECANIZADO. AF_08/2020	Escoramento e Preparo de Fundo de Valas	m³	0,3733000	254,81	95,12
Composição Auxiliar	5678	SINAPI	RETROESCAVADEIRA SOBRE RODAS COM CARREGADEIRA, TRAÇÃO 4X4, POTÊNCIA LÍQ. 88 HP, CAÇAMBA CARREG. CAP. MÍN. 1 M3, CAÇAMBA RETRO CAP. 0,26 M3, PESO OPERACIONAL MÍN. 6.674 KG, PROFUNDIDADE ESCAVAÇÃO MÁX. 4,37 M - CHP DIURNO. AF_06/2014	Custos Horários Produtivo e Improdutivo dos Equipamentos	CHP	0,4019000	155,43	62,46
Composição Auxiliar	5679	SINAPI	RETROESCAVADEIRA SOBRE RODAS COM CARREGADEIRA, TRAÇÃO 4X4, POTÊNCIA LÍQ. 88 HP, CAÇAMBA CARREG. CAP. MÍN. 1 M3, CAÇAMBA RETRO CAP. 0,26 M3, PESO OPERACIONAL MÍN. 6.674 KG, PROFUNDIDADE ESCAVAÇÃO MÁX. 4,37 M - CHI DIURNO. AF_06/2014	Custos Horários Produtivo e Improdutivo dos Equipamentos	CHI	0,8190000	71,30	58,39

PREFEITURA DE MAJOR SALES
SERVIÇO: PROVISÃO HABITACIONAL
LOCAL: MUNICÍPIO DE MAJOR SALES/RN
DATA: DEZEMBRO/2025

OPERAÇÃO Nº 1106307-48

REFERÊNCIAS: SINAPI/RN - 09/2025 (NÃO DESONERADO), ORSE/SE - 09/2025, CAERN-07/2025 E SEINFRA/CE - 028

ENCARGOS SOCIAIS NÃO DESONERADO: EMBUTIDO NOS PREÇOS UNITÁRIO DOS INDUMOS DE MÃO DE OBRA, DE ACORDO COM AS BASES.

TAXA DE BDI: 20,35%

PREFEITURA DE LUIS GOMES
JOSÉ CRISTIANO DOS SANTOS
ENGENHEIRO FISCAL
CREA: 210002573-2/RN

Composições Analíticas com Preço Unitário

Composição Auxiliar	88309	SINAPI	PEDREIRO COM ENCARGOS COMPLEMENTARES	Livro SINAPI: Cálculos e Parâmetros	H	1,0449000	27,45	28,68
Composição Auxiliar	88316	SINAPI	SERVENTE COM ENCARGOS COMPLEMENTARES	Livro SINAPI: Cálculos e Parâmetros	H	0,8210000	22,81	18,72
Composição Auxiliar	97738	SINAPI	PEÇA CIRCULAR PRÉ-MOLDADA, VOLUME DE CONCRETO DE 10 A 30 LITROS, TAXA DE FIBRA DE POLIPROPILENO APROXIMADA DE 6 KG/M³. AF 03/2024 PS	Estruturas Pré-Fabricadas e Pré-Moldadas	m³	0,0154000	4.070,13	62,68
Composição Auxiliar	97740	SINAPI	PEÇA CIRCULAR PRÉ-MOLDADA, VOLUME DE CONCRETO ACIMA DE 100 LITROS, TAXA DE AÇO APROXIMADA DE 30KG/M³. AF 03/2024	Estruturas Pré-Fabricadas e Pré-Moldadas	m³	0,2373000	2.126,09	504,52
Insumo	00043446	SINAPI	ANEL EM CONCRETO ARMADO, PERFURADO, PARA FOSSAS SEPTICAS E SUMIDOUROS, SEM FUNDO, DIAMETRO INTERNO DE 2,00 M E ALTURA DE 0,50 M	Material	UN	4,0000000	552,90	2.211,60
				MO sem LS =>	248,95	LS =>	0,00	248,95
				Valor do BDI =>	737,27		Valor com BDI =>	3.790,15

2.9.4.1	Código	Banco	Descrição	Tipo	Und	Quant.	Valor Unit	Total
Composição	86931	SINAPI	VASO SANITÁRIO SIFONADO COM CAIXA ACOPLADA LOUÇA BRANCA, INCLUSO ENGATE FLEXÍVEL EM PLÁSTICO BRANCO, 1/2 X 40CM - FORNECIMENTO E INSTALAÇÃO. AF 01/2020	Louças e Metais	UN	1,0000000	531,14	531,14
Composição Auxiliar	86885	SINAPI	ENGATE FLEXÍVEL EM PLÁSTICO BRANCO, 1/2" X 40CM - FORNECIMENTO E INSTALAÇÃO. AF 01/2020	Louças e Metais	UN	1,0000000	10,53	10,53
Composição Auxiliar	86888	SINAPI	VASO SANITÁRIO SIFONADO COM CAIXA ACOPLADA LOUÇA BRANCA - FORNECIMENTO E INSTALAÇÃO. AF 01/2020	Louças e Metais	UN	1,0000000	520,61	520,61
				MO sem LS =>	25,52	LS =>	0,00	25,52
				Valor do BDI =>	128,27		Valor com BDI =>	659,41

2.9.4.2	Código	Banco	Descrição	Tipo	Und	Quant.	Valor Unit	Total
Composição	86943	SINAPI	LAVATÓRIO LOUÇA BRANCA SUSPENSO, 29,5 X 39CM OU EQUIVALENTE, PADRÃO POPULAR, INCLUSO SIFÃO FLEXÍVEL EM PVC, VÁLVULA E ENGATE FLEXÍVEL 30CM EM PLÁSTICO E TORNEIRA CROMADA DE MESA, PADRÃO POPULAR - FORNECIMENTO E INSTALAÇÃO. AF 01/2020	Louças e Metais	UN	1,0000000	238,74	238,74
Composição Auxiliar	86879	SINAPI	VÁLVULA EM PLÁSTICO 1" PARA PIA, TANQUE OU LAVATÓRIO, COM OU SEM LADRÃO - FORNECIMENTO E INSTALAÇÃO. AF 01/2020	Louças e Metais	UN	1,0000000	8,36	8,36
Composição Auxiliar	86883	SINAPI	SIFÃO DO TIPO FLEXÍVEL EM PVC 1 X 1.1/2 - FORNECIMENTO E INSTALAÇÃO. AF 01/2020	Louças e Metais	UN	1,0000000	10,00	10,00
Composição Auxiliar	86884	SINAPI	ENGATE FLEXÍVEL EM PLÁSTICO BRANCO, 1/2" X 30CM - FORNECIMENTO E INSTALAÇÃO. AF 01/2020	Louças e Metais	UN	1,0000000	9,41	9,41
Composição Auxiliar	86904	SINAPI	LAVATÓRIO LOUÇA BRANCA SUSPENSO, 29,5 X 39CM OU EQUIVALENTE, PADRÃO POPULAR - FORNECIMENTO E INSTALAÇÃO. AF 01/2020	Louças e Metais	UN	1,0000000	153,47	153,47
Composição Auxiliar	86906	SINAPI	TORNEIRA CROMADA DE MESA, 1/2" OU 3/4", PARA LAVATÓRIO, PADRÃO POPULAR - FORNECIMENTO E INSTALAÇÃO. AF 01/2020	Louças e Metais	UN	1,0000000	57,50	57,50
				MO sem LS =>	21,40	LS =>	0,00	21,40
				Valor do BDI =>	57,66		Valor com BDI =>	296,40

2.9.4.3	Código	Banco	Descrição	Tipo	Und	Quant.	Valor Unit	Total
Composição	86934	SINAPI	BANCADA DE MÁRMORE SINTÉTICO 120 X 60CM, COM CUBA INTEGRADA, INCLUSO SIFÃO TIPO FLEXÍVEL EM PVC, VÁLVULA EM PLÁSTICO CROMADO TIPO AMERICANA E TORNEIRA CROMADA LONGA, DE PAREDE, PADRÃO POPULAR - FORNECIMENTO E INSTALAÇÃO. AF 01/2020	Louças e Metais	UN	1,0000000	314,93	314,93
Composição Auxiliar	86880	SINAPI	VÁLVULA EM PLÁSTICO CROMADO TIPO AMERICANA 3.1/2" X 1.1/2" SEM ADAPTADOR PARA PIA - FORNECIMENTO E INSTALAÇÃO. AF 01/2020	Louças e Metais	UN	1,0000000	21,33	21,33
Composição Auxiliar	86883	SINAPI	SIFÃO DO TIPO FLEXÍVEL EM PVC 1 X 1.1/2 - FORNECIMENTO E INSTALAÇÃO. AF 01/2020	Louças e Metais	UN	1,0000000	10,00	10,00
Composição Auxiliar	86894	SINAPI	BANCADA DE MÁRMORE SINTÉTICO, DE 120 X 60CM, COM CUBA INTEGRADA - FORNECIMENTO E INSTALAÇÃO. AF 01/2020	Louças e Metais	UN	1,0000000	216,29	216,29
Composição Auxiliar	86911	SINAPI	TORNEIRA CROMADA LONGA, DE PAREDE, 1/2" OU 3/4", PARA PIA DE COZINHA, PADRÃO POPULAR - FORNECIMENTO E INSTALAÇÃO. AF 01/2020	Louças e Metais	UN	1,0000000	67,31	67,31
				MO sem LS =>	33,63	LS =>	0,00	33,63
				Valor do BDI =>	76,06		Valor com BDI =>	390,99

2.9.4.4	Código	Banco	Descrição	Tipo	Und	Quant.	Valor Unit	Total
Composição	86925	SINAPI	TANQUE DE MÁRMORE SINTÉTICO COM COLUNA, 22L OU EQUIVALENTE, INCLUSO SIFÃO FLEXÍVEL EM PVC, VÁLVULA PLÁSTICA E TORNEIRA DE METAL CROMADO PADRÃO POPULAR - FORNECIMENTO E INSTALAÇÃO. AF 01/2020	Louças e Metais	UN	1,0000000	434,63	434,63
Composição Auxiliar	86875	SINAPI	TANQUE DE MÁRMORE SINTÉTICO COM COLUNA, 22L OU EQUIVALENTE FORNECIMENTO E INSTALAÇÃO. AF 01/2020	Louças e Metais	UN	1,0000000	373,42	373,42
Composição Auxiliar	86879	SINAPI	VÁLVULA EM PLÁSTICO 1" PARA PIA, TANQUE OU LAVATÓRIO, COM OU SEM LADRÃO - FORNECIMENTO E INSTALAÇÃO. AF 01/2020	Louças e Metais	UN	1,0000000	8,36	8,36
Composição Auxiliar	86883	SINAPI	SIFÃO DO TIPO FLEXÍVEL EM PVC 1 X 1.1/2 - FORNECIMENTO E INSTALAÇÃO. AF 01/2020	Louças e Metais	UN	1,0000000	10,00	10,00
Composição Auxiliar	86913	SINAPI	TORNEIRA CROMADA 1/2" OU 3/4" PARA TANQUE, PADRÃO POPULAR - FORNECIMENTO E INSTALAÇÃO. AF 01/2020	Louças e Metais	UN	1,0000000	42,85	42,85
				MO sem LS =>	34,45	LS =>	0,00	34,45
				Valor do BDI =>	104,96		Valor com BDI =>	539,59

2.9.4.5	Código	Banco	Descrição	Tipo	Und	Quant.	Valor Unit	Total
Composição	100860	SINAPI	CHUVEIRO ELÉTRICO COMUM CORPO PLÁSTICO, TIPO DUCHA - FORNECIMENTO E INSTALAÇÃO. AF 01/2020	Louças e Metais	UN	1,0000000	113,37	113,37
Composição Auxiliar	88267	SINAPI	ENCANADOR OU BOMBEIRO HIDRÁULICO COM ENCARGOS COMPLEMENTARES	Livro SINAPI: Cálculos e Parâmetros	H	0,4467000	26,00	11,61
Composição Auxiliar	88316	SINAPI	SERVENTE COM ENCARGOS COMPLEMENTARES	Livro SINAPI: Cálculos e Parâmetros	H	0,1407000	22,81	3,20
Insumo	00001368	SINAPI	CHUVEIRO COMUM EM PLASTICO BRANCO, COM CANO, 3 TEMPERATURAS, 5500 W (110/220 V)	Material	UN	1,0000000	98,50	98,50
Insumo	00003146	SINAPI	FITA VEDA ROSCA, EM PTFE, ROLO DE 18 MM X 10 M (L X C)	Material	UN	0,0210000	3,22	0,06
				MO sem LS =>	10,80	LS =>	0,00	10,80
				Valor do BDI =>	27,38		Valor com BDI =>	140,75

2.9.4.6	Código	Banco	Descrição	Tipo	Und	Quant.	Valor Unit	Total
Composição	95546	SINAPI	KIT DE ACESSÓRIOS PARA BANHEIRO EM METAL CROMADO, 5 PECAS, INCLUSO FIXAÇÃO. AF 01/2020	Louças e Metais	UN	1,0000000	132,18	132,18
Composição Auxiliar	88267	SINAPI	ENCANADOR OU BOMBEIRO HIDRÁULICO COM ENCARGOS COMPLEMENTARES	Livro SINAPI: Cálculos e Parâmetros	H	1,8970000	26,00	49,32
Composição Auxiliar	88316	SINAPI	SERVENTE COM ENCARGOS COMPLEMENTARES	Livro SINAPI: Cálculos e Parâmetros	H	0,5977000	22,81	13,63

PREFEITURA DE MAJOR SALES
SERVIÇO: PROVISÃO HABITACIONAL
LOCAL: MUNICÍPIO DE MAJOR SALES/RN
DATA: DEZEMBRO/2025

OPERAÇÃO Nº 1106307-48

REFERÊNCIAS: SINAPI/RN - 09/2025 (NÃO DESONERADO), ORSE/SE - 09/2025, CAERN-07/2025 E SEINFRA/CE - 028

ENCARGOS SOCIAIS NÃO DESONERADO: EMBUTIDO NOS PREÇOS UNITÁRIO DOS INDUMOS DE MÃO DE OBRA, DE ACORDO COM AS BASES.

TAXA DE BDI: 20,35%

PREFEITURA DE LUIS GOMES
JOSE CRISTIANO DOS SANTOS
ENGENHEIRO FISCAL
CREA: 210002573-2/RN

Composições Analíticas com Preço Unitário

Insumo	00039398	SINAPI	KIT DE ACESSORIOS PARA BANHEIRO EM METAL CROMADO, 5 PECAS	Material	UN	1,0000000	69,23	69,23
				MO sem LS =>	45,90	LS =>	0,00	MO com LS => 45,90
				Valor do BDI =>	31,92			Valor com BDI => 164,10

2.10.1	Código	Banco	Descrição	Tipo	Und	Quant.	Valor Unit	Total
Composição	99818	SINAPI	LIMPEZA DE BACIA SANITÁRIA, BIDÊ OU MICTÓRIO EM LOUÇA, INCLUSIVE METAIS CORRESPONDENTES. AF_04/2019	Limpeza de Obra	UN	1,0000000	6,32	6,32
Composição Auxiliar	88316	SINAPI	SERVENTE COM ENCARGOS COMPLEMENTARES	Livro SINAPI: Cálculos e Parâmetros	H	0,1240000	22,81	2,82
Insumo	00044329	SINAPI	DETERGENTE NEUTRO USO GERAL, CONCENTRADO	Material	L	0,1000000	15,45	1,54
Insumo	00044330	SINAPI	DESINFETANTE PRONTO USO	Material	L	0,1670000	11,79	1,96
				MO sem LS =>	1,92	LS =>	0,00	MO com LS => 1,92
				Valor do BDI =>	1,53			Valor com BDI => 7,85

2.10.2	Código	Banco	Descrição	Tipo	Und	Quant.	Valor Unit	Total
Composição	99819	SINAPI	LIMPEZA DE BANCADA DE PEDRA (MÁRMORE OU GRANITO). AF_04/2019	Limpeza de Obra	m²	1,0000000	17,96	17,96
Composição Auxiliar	88316	SINAPI	SERVENTE COM ENCARGOS COMPLEMENTARES	Livro SINAPI: Cálculos e Parâmetros	H	0,7770000	22,81	17,72
Insumo	00044329	SINAPI	DETERGENTE NEUTRO USO GERAL, CONCENTRADO	Material	L	0,0060000	15,45	0,09
Insumo	00044330	SINAPI	DESINFETANTE PRONTO USO	Material	L	0,0130000	11,79	0,15
				MO sem LS =>	12,08	LS =>	0,00	MO com LS => 12,08
				Valor do BDI =>	4,34			Valor com BDI => 22,30

2.10.3	Código	Banco	Descrição	Tipo	Und	Quant.	Valor Unit	Total
Composição	99811	SINAPI	LIMPEZA DE CONTRAPISO COM VASSOURA A SECO. AF_04/2019	Limpeza de Obra	m²	1,0000000	3,76	3,76
Composição Auxiliar	88316	SINAPI	SERVENTE COM ENCARGOS COMPLEMENTARES	Livro SINAPI: Cálculos e Parâmetros	H	0,1650000	22,81	3,76
				MO sem LS =>	2,56	LS =>	0,00	MO com LS => 2,56
				Valor do BDI =>	0,91			Valor com BDI => 4,67

2.10.4	Código	Banco	Descrição	Tipo	Und	Quant.	Valor Unit	Total
Composição	99826	SINAPI	LIMPEZA DE FORRO REMOVÍVEL COM PANO ÚMIDO. AF_04/2019	Limpeza de Obra	m²	1,0000000	1,64	1,64
Composição Auxiliar	88316	SINAPI	SERVENTE COM ENCARGOS COMPLEMENTARES	Livro SINAPI: Cálculos e Parâmetros	H	0,0720000	22,81	1,64
				MO sem LS =>	1,11	LS =>	0,00	MO com LS => 1,11
				Valor do BDI =>	0,40			Valor com BDI => 2,04

2.10.5	Código	Banco	Descrição	Tipo	Und	Quant.	Valor Unit	Total
Composição	99821	SINAPI	LIMPEZA DE JANELA DE VIDRO COM CAIXILHO EM AÇO/ALUMÍNIO/PVC. AF_04/2019	Limpeza de Obra	m²	1,0000000	3,42	3,42
Composição Auxiliar	88316	SINAPI	SERVENTE COM ENCARGOS COMPLEMENTARES	Livro SINAPI: Cálculos e Parâmetros	H	0,0920000	22,81	2,09
Insumo	00005318	SINAPI	DILUENTE AGUARRAS	Material	L	0,0230000	24,98	0,57
Insumo	00044329	SINAPI	DETERGENTE NEUTRO USO GERAL, CONCENTRADO	Material	L	0,0060000	15,45	0,09
Insumo	00044331	SINAPI	LIMPA VIDROS COM PULVERIZADOR	Material	L	0,0110000	61,53	0,67
				MO sem LS =>	1,43	LS =>	0,00	MO com LS => 1,43
				Valor do BDI =>	0,83			Valor com BDI => 4,25

2.10.6	Código	Banco	Descrição	Tipo	Und	Quant.	Valor Unit	Total
Composição	99804	SINAPI	LIMPEZA DE PISO CERÂMICO OU PORCELANATO UTILIZANDO DETERGENTE NEUTRO E ESCOVAÇÃO MANUAL. AF_04/2019	Limpeza de Obra	m²	1,0000000	5,74	5,74
Composição Auxiliar	88316	SINAPI	SERVENTE COM ENCARGOS COMPLEMENTARES	Livro SINAPI: Cálculos e Parâmetros	H	0,2480000	22,81	5,65
Insumo	00044329	SINAPI	DETERGENTE NEUTRO USO GERAL, CONCENTRADO	Material	L	0,0060000	15,45	0,09
				MO sem LS =>	3,85	LS =>	0,00	MO com LS => 3,85
				Valor do BDI =>	1,39			Valor com BDI => 7,13

2.10.7	Código	Banco	Descrição	Tipo	Und	Quant.	Valor Unit	Total
Composição	99822	SINAPI	LIMPEZA DE PORTA DE MADEIRA. AF_04/2019	Limpeza de Obra	m²	1,0000000	1,07	1,07
Composição Auxiliar	88316	SINAPI	SERVENTE COM ENCARGOS COMPLEMENTARES	Livro SINAPI: Cálculos e Parâmetros	H	0,0470000	22,81	1,07
				MO sem LS =>	0,73	LS =>	0,00	MO com LS => 0,73
				Valor do BDI =>	0,26			Valor com BDI => 1,33

2.10.8	Código	Banco	Descrição	Tipo	Und	Quant.	Valor Unit	Total
Composição	99807	SINAPI	LIMPEZA DE REVESTIMENTO CERÂMICO EM PAREDE UTILIZANDO DETERGENTE NEUTRO E ESCOVAÇÃO MANUAL. AF_04/2019	Limpeza de Obra	m²	1,0000000	1,75	1,75
Composição Auxiliar	88316	SINAPI	SERVENTE COM ENCARGOS COMPLEMENTARES	Livro SINAPI: Cálculos e Parâmetros	H	0,0730000	22,81	1,66
Insumo	00044329	SINAPI	DETERGENTE NEUTRO USO GERAL, CONCENTRADO	Material	L	0,0060000	15,45	0,09
				MO sem LS =>	1,13	LS =>	0,00	MO com LS => 1,13
				Valor do BDI =>	0,42			Valor com BDI => 2,17

2.10.9	Código	Banco	Descrição	Tipo	Und	Quant.	Valor Unit	Total
Composição	99816	SINAPI	LIMPEZA DE TANQUE OU LAVATÓRIO DE LOUÇA ISOLADO, INCLUSIVE METAIS CORRESPONDENTES. AF_04/2019	Limpeza de Obra	UN	1,0000000	10,29	10,29
Composição Auxiliar	88316	SINAPI	SERVENTE COM ENCARGOS COMPLEMENTARES	Livro SINAPI: Cálculos e Parâmetros	H	0,2980000	22,81	6,79
Insumo	00044329	SINAPI	DETERGENTE NEUTRO USO GERAL, CONCENTRADO	Material	L	0,1000000	15,45	1,54
Insumo	00044330	SINAPI	DESINFETANTE PRONTO USO	Material	L	0,1670000	11,79	1,96
				MO sem LS =>	4,63	LS =>	0,00	MO com LS => 4,63
				Valor do BDI =>	2,49			Valor com BDI => 12,78

2.11.1	Código	Banco	Descrição	Tipo	Und	Quant.	Valor Unit	Total
Composição	100868	SINAPI	BARRA DE APOIO RETA, EM AÇO INOX POLIDO, COMPRIMENTO 80 CM, FIXADA NA PAREDE - FORNECIMENTO E INSTALAÇÃO. AF_01/2020	Louças e Metais	UN	1,0000000	354,30	354,30
Composição Auxiliar	88267	SINAPI	ENCANADOR OU BOMBEIRO HIDRÁULICO COM ENCARGOS COMPLEMENTARES	Livro SINAPI: Cálculos e Parâmetros	H	0,9485000	26,00	24,66
Composição Auxiliar	88316	SINAPI	SERVENTE COM ENCARGOS COMPLEMENTARES	Livro SINAPI: Cálculos e Parâmetros	H	0,2988000	22,81	6,81
Insumo	00004351	SINAPI	PARAFUSO NIQUELADO 3 1/2" COM ACABAMENTO CROMADO PARA FIXAR PEÇA SANITARIA, INCLUI PORCA CEGA, ARRUELA E BUCHA DE NYLON TAMANHO S-8	Material	UN	6,0000000	16,94	101,64

PREFEITURA DE MAJOR SALES
SERVIÇO: PROVISÃO HABITACIONAL
LOCAL: MUNICÍPIO DE MAJOR SALES/RN
DATA: DEZEMBRO/2025
OPERAÇÃO Nº 1106307-48

REFERÊNCIAS: SINAPI/RN - 09/2025 (NÃO DESONERADO), ORSE/SE - 09/2025, CAERN-07/2025 E SEINFRA/CE - 028

ENCARGOS SOCIAIS NÃO DESONERADO: EMBUTIDO NOS PREÇOS UNITÁRIO DOS INDUMOS DE MÃO DE OBRA, DE ACORDO COM AS BASES.

TAXA DE BDI: 20,35%

PREFEITURA DE LUIS GOMES
JOSE CRISTIANO DOS SANTOS
ENGENHEIRO FISCAL
CREA: 210002573-2/RN

Composições Analíticas com Preço Unitário

Insumo	00036081	SINAPI	BARRA DE APOIO RETA, EM ACO INOX POLIDO, COMPRIMENTO 80CM, DIAMETRO MINIMO 3 CM	Material	UN	1,0000000	221,19	221,19	
				MO sem LS =>	22,94	LS =>	0,00	MO com LS =>	22,94
				Valor do BDI =>	85,56			Valor com BDI =>	439,86
2.11.2	Código	Banco	Descrição	Tipo	Und	Quant.	Valor Unit	Total	
Composição	100875	SINAPI	BANCO ARTICULADO, EM ACO INOX, PARA PCD, FIXADO NA PAREDE - FORNECIMENTO E INSTALAÇÃO. AF 01/2020	Louças e Metais	UN	1,0000000	1.135,33	1.135,33	
Composição Auxiliar	88267	SINAPI	ENCANADOR OU BOMBEIRO HIDRÁULICO COM ENCARGOS COMPLEMENTARES	Livro SINAPI: Cálculos e Parâmetros	H	1,2647000	26,00	32,88	
Composição Auxiliar	88316	SINAPI	SERVENTE COM ENCARGOS COMPLEMENTARES	Livro SINAPI: Cálculos e Parâmetros	H	0,3985000	22,81	9,08	
Insumo	00004351	SINAPI	PARAFUSO NIQUELADO 3 1/2" COM ACABAMENTO CROMADO PARA FIXAR PEÇA SANITARIA, INCLUI PORCA CEGA, ARRUELA E BUCHA DE NYLON TAMANHO S-8	Material	UN	8,0000000	16,94	135,52	
Insumo	00036215	SINAPI	BANCO ARTICULADO PARA BANHO, EM ACO INOX POLIDO, 70* CM X 45* CM	Material	UN	1,0000000	957,85	957,85	
				MO sem LS =>	30,59	LS =>	0,00	MO com LS =>	30,59
				Valor do BDI =>	274,18			Valor com BDI =>	1.409,51
3.1.1.1	Código	Banco	Descrição	Tipo	Und	Quant.	Valor Unit	Total	
Composição	105137_AD-01	Próprio	LOCAÇÃO DE PAVIMENTAÇÃO. AF_03/2024. REF.: SINAPI/RN-105137	Locação de Obras	M	1,0000000	1,11	1,11	
Composição Auxiliar	90781	SINAPI	TOPOGRAFO COM ENCARGOS COMPLEMENTARES	Livro SINAPI: Cálculos e Parâmetros	H	0,0176000	41,65	0,73	
Composição Auxiliar	88253	SINAPI	AUXILIAR DE TOPÓGRAFO COM ENCARGOS COMPLEMENTARES	Livro SINAPI: Cálculos e Parâmetros	H	0,0176000	20,00	0,35	
Insumo	00045153	SINAPI	LOCACAO DE RECEPTOR GNSS, INCLUINDO ACESSORIOS	Material	H	0,0176000	0,10	0,00	
Insumo	00000032	SINAPI	ACO CA-50, 6,3 MM, VERGALHAO	Material	KG	0,0037000	8,39	0,03	
				MO sem LS =>	1,00	LS =>	0,00	MO com LS =>	1,00
				Valor do BDI =>	0,27			Valor com BDI =>	1,38
3.1.2.1	Código	Banco	Descrição	Tipo	Und	Quant.	Valor Unit	Total	
Composição	100576	SINAPI	REGULARIZAÇÃO E COMPACTAÇÃO DE SUBLEITO DE SOLO PREDOMINANTEMENTE ARGILOSO, PARA OBRAS DE CONSTRUÇÃO DE PAVIMENTOS. AF 09/2024	Aterros, Bases, Sub bases e Imprimações	m²	1,0000000	2,97	2,97	
Composição Auxiliar	5901	SINAPI	CAMINHÃO PIPA 10.000 L TRUCADO, PESO BRUTO TOTAL 23.000 KG, CARGA ÚTIL MÁXIMA 15.935 KG, DISTÂNCIA ENTRE EIXOS 4,8 M, POTÊNCIA 230 CV, INCLUSIVE TANQUE DE ACO PARA TRANSPORTE DE ÁGUA - CHP DIURNO. AF 06/2014	Custos Horários Produtivo e Improdutivo dos Equipamentos	CHP	0,0010702	322,61	0,34	
Composição Auxiliar	5903	SINAPI	CAMINHÃO PIPA 10.000 L TRUCADO, PESO BRUTO TOTAL 23.000 KG, CARGA ÚTIL MÁXIMA 15.935 KG, DISTÂNCIA ENTRE EIXOS 4,8 M, POTÊNCIA 230 CV, INCLUSIVE TANQUE DE ACO PARA TRANSPORTE DE ÁGUA - CHI DIURNO. AF 06/2014	Custos Horários Produtivo e Improdutivo dos Equipamentos	CHI	0,0075450	76,14	0,57	
Composição Auxiliar	5932	SINAPI	MOTONIVELADORA POTÊNCIA BÁSICA LÍQUIDA (PRIMEIRA MARCHA) 125 HP, PESO BRUTO 13032 KG, LARGURA DA LÂMINA DE 3,7 M - CHP DIURNO. AF 06/2014	Custos Horários Produtivo e Improdutivo dos Equipamentos	CHP	0,0003025	271,34	0,08	
Composição Auxiliar	5934	SINAPI	MOTONIVELADORA POTÊNCIA BÁSICA LÍQUIDA (PRIMEIRA MARCHA) 125 HP, PESO BRUTO 13032 KG, LARGURA DA LÂMINA DE 3,7 M - CHI DIURNO. AF 06/2014	Custos Horários Produtivo e Improdutivo dos Equipamentos	CHI	0,0083127	111,62	0,92	
Composição Auxiliar	73436	SINAPI	ROLO COMPACTADOR VIBRATÓRIO PÉ DE CARNEIRO PARA SOLOS, POTÊNCIA 80 HP, PESO OPERACIONAL SEM/COM LASTRO 7,4 / 8,8 T, LARGURA DE TRABALHO 1,68 M - CHP DIURNO. AF 02/2016	Custos Horários Produtivo e Improdutivo dos Equipamentos	CHP	0,0025195	172,16	0,43	
Composição Auxiliar	88316	SINAPI	SERVENTE COM ENCARGOS COMPLEMENTARES	Livro SINAPI: Cálculos e Parâmetros	H	0,0086152	22,81	0,19	
Composição Auxiliar	93244	SINAPI	ROLO COMPACTADOR VIBRATÓRIO PÉ DE CARNEIRO PARA SOLOS, POTÊNCIA 80 HP, PESO OPERACIONAL SEM/COM LASTRO 7,4 / 8,8 T, LARGURA DE TRABALHO 1,68 M - CHI DIURNO. AF 02/2016	Custos Horários Produtivo e Improdutivo dos Equipamentos	CHI	0,0060957	72,77	0,44	
				MO sem LS =>	0,89	LS =>	0,00	MO com LS =>	0,89
				Valor do BDI =>	0,72			Valor com BDI =>	3,69
3.1.3.1	Código	Banco	Descrição	Tipo	Und	Quant.	Valor Unit	Total	
Composição	4960	ORSE	Meio-fio granítico, rejuntado com argamassa de cimento e areia no traço 1:3	Meios-Fios e Guias	m	1,0000000	52,52	52,52	
Composição Auxiliar	1903	ORSE	Argamassa cimento e areia traço t-1 (1:3) - 1 saco cimento 50kg / 3 padiolas areia dim. 0.35 x 0.45 x 0.23 m - Confeção mecânica e transporte	Argamassas	m³	0,0010000	535,30	0,53	
Composição Auxiliar	10549	ORSE	Encargos Complementares - Servente	Provisórios	h	0,3600000	3,96	1,42	
Composição Auxiliar	10550	ORSE	Encargos Complementares - Pedreiro	Provisórios	h	0,1800000	3,86	0,69	
Insumo	1610	ORSE	Meio fio granítico	Material	m	1,0000000	45,66	45,66	
Insumo	00004750/SIN API	ORSE	Pedreiro (horista)	Mão de Obra	h	0,1800000	9,67	1,74	
Insumo	00006111/SIN API	ORSE	Servente de obras (horista)	Mão de Obra	h	0,3600000	6,90	2,48	
				MO sem LS =>	4,24	LS =>	0,00	MO com LS =>	4,24
				Valor do BDI =>	12,68			Valor com BDI =>	65,20
3.1.4.1	Código	Banco	Descrição	Tipo	Und	Quant.	Valor Unit	Total	
Composição	1110041	CAERN	EXECUÇÃO DE PAVIMENTO EM PARALELEPÍPEDO DE PEDRA CALCÁRIA, REJUNTAMENTO COM ARGAMASSA TRAÇO 1:3 (CIMENTO E AREIA), COMPACTAÇÃO COM PLACAVIBRATÓRIA, EXCLUSIVE COLCHÃO DE AREIA. R 05/2021	11100	m²	1,0000000	52,67	52,67	
Composição Auxiliar	88260	SINAPI	CALCETEIRO COM ENCARGOS COMPLEMENTARES	Livro SINAPI: Cálculos e Parâmetros	H	0,3579900	27,26	9,75	
Composição Auxiliar	88316	SINAPI	SERVENTE COM ENCARGOS COMPLEMENTARES	Livro SINAPI: Cálculos e Parâmetros	H	0,3358800	22,81	7,66	
Composição Auxiliar	88628	SINAPI	ARGAMASSA TRAÇO 1:3 (EM VOLUME DE CIMENTO E AREIA MÉDIA ÚMIDA), PREPARO MECÂNICO COM BETONEIRA 400 L. AF 08/2019	Argamassas	m³	0,0204000	572,04	11,66	
Composição Auxiliar	91277	SINAPI	PLACA VIBRATÓRIA REVERSÍVEL COM MOTOR 4 TEMPOS A GASOLINA, FORÇA CENTRÍFUGA DE 25 KN (2500 KGF), POTÊNCIA 5,5 CV - CHP DIURNO. AF 08/2015	Custos Horários Produtivo e Improdutivo dos Equipamentos	CHP	0,0135953	10,53	0,14	
Composição Auxiliar	91278	SINAPI	PLACA VIBRATÓRIA REVERSÍVEL COM MOTOR 4 TEMPOS A GASOLINA, FORÇA CENTRÍFUGA DE 25 KN (2500 KGF), POTÊNCIA 5,5 CV - CHI DIURNO. AF 08/2015	Custos Horários Produtivo e Improdutivo dos Equipamentos	CHI	0,4640000	0,78	0,36	
Insumo	CT328	CAERN	PARALELEPÍPEDO EM PEDRA CALCÁRIA	Material	UN	33,0000000	0,70	23,10	
				MO sem LS =>	13,80	LS =>	0,00	MO com LS =>	13,80
				Valor do BDI =>	12,72			Valor com BDI =>	65,39

PREFEITURA DE MAJOR SALES
SERVIÇO: PROVISÃO HABITACIONAL
LOCAL: MUNICÍPIO DE MAJOR SALES/RN
DATA: DEZEMBRO/2025

OPERAÇÃO Nº 1106307-48

REFERÊNCIAS: SINAPI/RN - 09/2025 (NÃO DESONERADO), ORSE/SE - 09/2025, CAERN-07/2025 E SEINFRA/CE - 028

ENCARGOS SOCIAIS NÃO DESONERADO: EMBUTIDO NOS PREÇOS UNITÁRIO DOS INDUMOS DE MÃO DE OBRA, DE ACORDO COM AS BASES.

TAXA DE BDI: 20,35%

PREFEITURA DE LUÍS GOMES
JOSE CRISTIANO DOS SANTOS
ENGENHEIRO FISCAL
CREA: 210002573-2/RN

Composições Analíticas com Preço Unitário

3.1.4.2	Código	Banco	Descrição	Tipo	Und	Quant.	Valor Unit	Total		
Composição	3212	ORSE	Colchão de areia	Conversão InfoWOrca	m³	1,0000000	130,54	130,54		
Composição Auxiliar	10549	ORSE	Encargos Complementares - Servente	Provisórios	h	1,0000000	3,96	3,96		
Insumo	00000366/SIN API	ORSE	Areia fina - posto jazida/fornecedor (retirado na jazida, sem transporte)	Material	m³	1,1968426	100,00	119,68		
Insumo	00006111/SIN API	ORSE	Servente de obras (horista)	Mão de Obra	h	1,0000000	6,90	6,90		
					MO sem LS =>	6,90	LS =>	0,00	MO com LS =>	6,90
					Valor do BDI =>	31,53			Valor com BDI =>	162,07

3.1.5.1	Código	Banco	Descrição	Tipo	Und	Quant.	Valor Unit	Total	
Composição	97082	SINAPI	ESCAVAÇÃO MANUAL DE VIGA DE BORDA PARA RADIER. AF_09/2021	Radier, Piso de Concreto e	m³	1,0000000	66,24	66,24	
Composição Auxiliar	88316	SINAPI	SERVENTE COM ENCARGOS COMPLEMENTARES	Livro SINAPI: Cálculos e Parâmetros	H	2,9040000	22,81	66,24	
				MO sem LS =>	45,15	LS =>	0,00	MO com LS =>	45,15
				Valor do BDI =>	16,00			Valor com BDI =>	82,24

3.1.5.3	Código	Banco	Descrição	Tipo	Und	Quant.	Valor Unit	Total	
Composição	94319	SINAPI	ATERRO MANUAL DE VALAS COM SOLO ARGILO-ARENOSO. AF_08/2023	Aterro e Reaterro de Valas	m³	1,0000000	81,13	81,13	
Composição Auxiliar	5901	SINAPI	CAMINHÃO PIPA 10.000 L TRUCADO, PESO BRUTO TOTAL 23.000 KG, CARGA ÚTIL MÁXIMA 15.935 KG, DISTÂNCIA ENTRE EIXOS 4,8 M, POTÊNCIA 230 CV, INCLUSIVE TANQUE DE AÇO PARA TRANSPORTE DE ÁGUA - CHP DIURNO. AF_06/2014	Custos Horários Produtivo e Improdutivo dos Equipamentos	CHP	0,0054000	322,61	1,74	
Composição Auxiliar	5903	SINAPI	CAMINHÃO PIPA 10.000 L TRUCADO, PESO BRUTO TOTAL 23.000 KG, CARGA ÚTIL MÁXIMA 15.935 KG, DISTÂNCIA ENTRE EIXOS 4,8 M, POTÊNCIA 230 CV, INCLUSIVE TANQUE DE AÇO PARA TRANSPORTE DE ÁGUA - CHI DIURNO. AF_06/2014	Custos Horários Produtivo e Improdutivo dos Equipamentos	CHI	0,0006000	76,14	0,04	
Composição Auxiliar	88316	SINAPI	SERVENTE COM ENCARGOS COMPLEMENTARES	Livro SINAPI: Cálculos e Parâmetros	H	0,7866000	22,81	17,94	
Composição Auxiliar	91533	SINAPI	COMPACTADOR DE SOLOS DE PERCUSSÃO (SOQUETE) COM MOTOR A GASOLINA 4 TEMPOS, POTÊNCIA 4 CV - CHP DIURNO. AF_08/2015	Custos Horários Produtivo e Improdutivo dos	CHP	0,1962000	38,67	7,58	
Insumo	00006079	SINAPI	ARGILA, ARGILA VERMELHA OU ARGILA ARENOSA (RETIRADA NA JAZIDA, SEM TRANSPORTE)	Material	m³	1,3889000	38,76	53,83	
				MO sem LS =>	17,03	LS =>	0,00	MO com LS =>	17,03
				Valor do BDI =>	19,59			Valor com BDI =>	100,72

3.1.5.4	Código	Banco	Descrição	Tipo	Und	Quant.	Valor Unit	Total	
Composição	C0056	SEINFRA	ALVENARIA DE EMBASAMENTO DE TIJOLO FURADO, C/ ARGAMASSA MISTA C/ CAL HIDRATADA (1:2:8)	0	m³	1,0000000	616,05	616,05	
Insumo	I2391	SEINFRA	PEDREIRO	Mão de Obra	H	8,5000000	26,86	228,31	
Insumo	I2543	SEINFRA	SERVENTE	Mão de Obra	H	9,2000000	20,26	186,39	
Insumo	I0108	SEINFRA	AREIA GROSSA	Material	m³	0,2100000	119,58	25,11	
Insumo	I0441	SEINFRA	CAL HIDRATADA	Material	KG	30,9500000	0,96	29,71	
Insumo	I0805	SEINFRA	CIMENTO PORTLAND	Material	KG	30,9613636	0,71	21,98	
Insumo	I2081	SEINFRA	TIJOLO CERÂMICO FURADO 9X19X19CM	Material	UN	235,0000000	0,53	124,55	
				MO sem LS =>	414,70	LS =>	0,00	MO com LS =>	414,70
				Valor do BDI =>	148,78			Valor com BDI =>	764,83

3.1.5.6	Código	Banco	Descrição	Tipo	Und	Quant.	Valor Unit	Total		
Composição	7324	ORSE	Piso tátil direcional e/ou alerta, de concreto, colorido, p/deficientes visuais, dimensões 25x25cm, aplicado com argamassa industrializada ac-ii, rejuntado, exclusive regularização de base	Azelejos e Cerâmicas	m²	1,0000000	154,86	154,86		
Composição Auxiliar	10549	ORSE	Encargos Complementares - Servente	Provisórios	h	1,2000000	3,96	4,75		
Composição Auxiliar	10550	ORSE	Encargos Complementares - Pedreiro	Provisórios	h	0,5000000	3,86	1,93		
Insumo	2540	ORSE	Rejunte colorido flexível para revestimentos cerâmicos	Material	kg	1,3866019	3,50	4,85		
Insumo	2684	ORSE	Argamassa industrializada Votomassa AC-II, ou similar	Material	kg	10,6838519	1,73	18,48		
Insumo	6897	ORSE	Piso tátil direcional e/ou alerta, de concreto, colorido, dim 25x25 cm, para deficiente visual	Material	m²	1,0500000	106,42	111,74		
Insumo	00004750/SIN API	ORSE	Pedreiro (horista)	Mão de Obra	h	0,5000000	9,67	4,83		
Insumo	00006111/SIN API	ORSE	Servente de obras (horista)	Mão de Obra	h	1,2000000	6,90	8,28		
					MO sem LS =>	13,11	LS =>	0,00	MO com LS =>	13,11
					Valor do BDI =>	37,40			Valor com BDI =>	192,26

3.1.6.2	Código	Banco	Descrição	Tipo	Und	Quant.	Valor Unit	Total	
Composição	102492	SINAPI	PINTURA DE PISO COM TINTA ACRÍLICA, APLICAÇÃO MANUAL, 3 DEMÃOS, INCLUSO FUNDO PREPARADOR. AF_05/2021	Pintura para Pisos e para Sinalização Horizontal e Livro SINAPI: Cálculos e Parâmetros	m²	1,0000000	24,79	24,79	
Composição Auxiliar	88310	SINAPI	PINTOR COM ENCARGOS COMPLEMENTARES	Livro SINAPI: Cálculos e Parâmetros	H	0,3650000	30,05	10,96	
Composição Auxiliar	88316	SINAPI	SERVENTE COM ENCARGOS COMPLEMENTARES	Livro SINAPI: Cálculos e Parâmetros	H	0,1520000	22,81	3,46	
Insumo	00006085	SINAPI	SELADOR ACRILICO OPACO PREMIUM INTERIOR/EXTERIOR	Material	L	0,1600000	6,05	0,96	
Insumo	00007348	SINAPI	TINTA ACRILICA PREMIUM PARA PISO	Material	L	0,5340000	17,42	9,30	
Insumo	00012815	SINAPI	FITA CREPE ROLO DE *25* MM X 50 M	Material	UN	0,0100000	11,14	0,11	
				MO sem LS =>	9,98	LS =>	0,00	MO com LS =>	9,98
				Valor do BDI =>	5,99			Valor com BDI =>	30,78

3.1.7.1	Código	Banco	Descrição	Tipo	Und	Quant.	Valor Unit	Total	
Composição	102498	SINAPI	PINTURA DE MEIO-FIO COM TINTA BRANCA A BASE DE CAL (CAIAÇÃO). AF 05/2021	Pintura para Pisos e para	M	1,0000000	1,62	1,62	
Composição Auxiliar	88310	SINAPI	PINTOR COM ENCARGOS COMPLEMENTARES	Livro SINAPI: Cálculos e Parâmetros	H	0,0370000	30,05	1,11	
Composição Auxiliar	88316	SINAPI	SERVENTE COM ENCARGOS COMPLEMENTARES	Livro SINAPI: Cálculos e Parâmetros	H	0,0160000	22,81	0,36	
Insumo	00011161	SINAPI	CAL HIDRATADA PARA PINTURA	Material	KG	0,1060000	1,47	0,15	
				MO sem LS =>	1,01	LS =>	0,00	MO com LS =>	1,01
				Valor do BDI =>	0,39			Valor com BDI =>	2,01



PREFEITURA DE MAJOR SALES
SERVIÇO: PROVISÃO HABITACIONAL
LOCAL: MUNICÍPIO DE MAJOR SALES/RN
DATA: DEZEMBRO/2025
OPERAÇÃO Nº 1106307-48

REFERÊNCIAS: SINAPI/RN - 09/2025 (NÃO DESONERADO), ORSE/SE - 09/2025, CAERN-07/2025 E SEINFRA/CE - 028

ENCARGOS SOCIAIS NÃO DESONERADO: EMBUTIDO NOS PREÇOS UNITÁRIO DOS INDUMOS DE MÃO DE OBRA, DE ACORDO COM AS BASES.

TAXA DE BDI: 20,35%

PREFEITURA DE LUIS GOMES
JOSE CRISTIANO DOS SANTOS
ENGENHEIRO FISCAL
CREA: 210002573-2/RN

Composições Analíticas com Preço Unitário

3.1.7.2	Código	Banco	Descrição	Tipo	Und	Quant.	Valor Unit	Total
Composição	2555	ORSE	Placa 20x35 em chapa esmaltada para identificação de logradouros	Sinalização Vertical	un	1,0000000	102,60	102,60
Composição Auxiliar	10549	ORSE	Encargos Complementares - Servente	Provisórios	h	0,3512050	3,96	1,39
Composição Auxiliar	10550	ORSE	Encargos Complementares - Pedreiro	Provisórios	h	0,3512050	3,86	1,35
Insumo	00004750/SIN API	ORSE	Pedreiro (horista)	Mão de Obra	h	0,3512050	9,67	3,39
Insumo	00006111/SIN API	ORSE	Servente de obras (horista)	Mão de Obra	h	0,3512050	6,90	2,42
Insumo	00013521/SIN API	ORSE	Placa de aço esmaltada para identificacao de rua, *45 cm x 20* cm	Material	un	1,0000000	94,05	94,05

MO sem LS => 5,81 LS => 0,00 MO com LS => 5,81

Valor do BDI => 24,78 Valor com BDI => 127,38

3.1.7.3	Código	Banco	Descrição	Tipo	Und	Quant.	Valor Unit	Total
Composição	C3353	SEINFRA	PLACA DE REGULAMENTAÇÃO/ADVERTÊNCIA REFLETIVA EM ACO GALVANIZADO	0	m²	1,0000000	766,42	766,42
Composição Auxiliar	C3268	SEINFRA	CONCRETO P/VIBR., FCK=10MPa COM AGREGADO PRODUZIDO (S/TRANSP.)	CONCRETOS	m³	0,0180000	428,04	7,70
Insumo	I0581	SEINFRA	CAMINHÃO C/CARROCERIA DE MADEIRA HP 136 (CHI)	Equipamento	H	0,9000000	66,25	59,62
Insumo	I0703	SEINFRA	CAMINHÃO C/CARROCERIA DE MADEIRA HP 136 (CHP)	Equipamento	H	0,1000000	175,30	17,52
Insumo	I0498	SEINFRA	CARPINTEIRO	Mão de Obra	H	0,1000000	26,86	2,68
Insumo	I2543	SEINFRA	SERVENTE	Mão de Obra	H	1,0000000	20,26	20,26
Insumo	I0198	SEINFRA	PONTALETE / BARROTE DE 3"x3" - APARELHADO	Material	M	3,0000000	22,11	66,33
Insumo	I2525	SEINFRA	PARAFUSO C/PORCA E ARRUELA DE 1/4X1 1/2"	Material	UN	2,0000000	0,60	1,20
Insumo	I2526	SEINFRA	PARAFUSO C/PORCA E ARRUELA DE 5/16X3 1/2"	Material	UN	3,0000000	1,04	3,12
Insumo	I2542	SEINFRA	TRAVESSA DE MADEIRA C/SECAO DE 3"X1 1/2"	Material	M	1,0000000	10,49	10,49
Insumo	I2695	SEINFRA	PLACA REFLETIVA DE ACO GALVANIZADO	Material	m²	1,0000000	577,50	577,50

MO sem LS => 25,42 LS => 0,00 MO com LS => 25,42

Valor do BDI => 185,09 Valor com BDI => 951,51

3.1.7.4	Código	Banco	Descrição	Tipo	Und	Quant.	Valor Unit	Total
Composição	6191	ORSE	Limpeza de ruas (varrição e remoção de entulhos)	Conversão InfoWOrca	m²	1,0000000	0,57	0,57
Composição Auxiliar	5073	ORSE	Transporte local com caminhão basculante de 10m³, em rodovia pavimentada (conservação) densidade=1,5t/m³	Transportes	tkm	0,0626000	0,27	0,01
Composição Auxiliar	10549	ORSE	Encargos Complementares - Servente	Provisórios	h	0,0522625	3,96	0,20
Insumo	00006111/SIN API	ORSE	Servente de obras (horista)	Mão de Obra	h	0,0522625	6,90	0,36

MO sem LS => 0,36 LS => 0,00 MO com LS => 0,36

Valor do BDI => 0,14 Valor com BDI => 0,71



PREFEITURA DE MAJOR SALES

SERVIÇO: PROVISÃO HABITACIONAL

LOCAL: MUNICÍPIO DE MAJOR SALES/RN

DATA: DEZEMBRO/2025

OPERAÇÃO Nº 1106307-48

REFERÊNCIAS: SINAPI/RN - 09/2025 (NÃO DESONERADO), ORSE/SE - 09/2025, CAERN-07/2025 E SEINFRA/CE - 028

ENCARGOS SOCIAIS NÃO DESONERADO: EMBUTIDO NOS PREÇOS UNITÁRIO DOS INDUMOS DE MÃO DE OBRA, DE ACORDO COM AS BASES.

TAXA DE BDI: 20,35%

MEMÓRIA DE CÁLCULO

LEGENDA: A = ÁREA; C = COMPRIMENTO; L = LARGURA; H = ALTURA; N = Nº DE REPETIÇÕES;

ITEM	CÓDIGO	BANCO	DISCRIMINAÇÃO	UNID	A	C	L	H	N	QUANT.
2.12	PAVIMENTAÇÃO E DRENAGEM SUPERFICIAL									
2.12.1	RUA CEZAR ROCHA									
2.12.1.1	SERVIÇOS INICIAIS									
2.12.1.1.1	105137	SINAPI/RN	LOCAÇÃO DE PAVIMENTAÇÃO. AF_03/2024	M	-	144,28	-	-	1,00	144,28
2.12.1.1.1.1			EXTENSÃO: E0 - E7+4,28							144,28
2.12.1.2	MOVIMENTO DE TERRA									
2.12.1.2.1	100576	SINAPI/RN	Regularização e compactação de subleito de solo predominantemente argiloso	M2	-	144,28	8,37	-	1,00	1.207,62
2.12.1.2.1.1			EXTENSÃO: E0 - E7+4,28							1.207,62
2.12.1.3	DRENAGEM									
2.12.1.3.1	4960	ORSE/SE	Meio-fio granítico, rejuntado com argamassa de cimento e areia no traço 1:3	M	-	144,28	-	-	1,00	287,17
2.12.1.3.1.1			EXTENSÃO: E0 - E7+4,28 - LADO A		-	144,28	-	-	1,00	144,28
2.12.1.3.1.2			EXTENSÃO: E0 - E7+4,28 - LADO B		-	26,80	-	-	1,00	26,80
2.12.1.3.1.3			EXTENSÃO: E0 - E7+4,28 - LADO C		-	44,06	-	-	1,00	44,06
2.12.1.3.1.4			EXTENSÃO: E0 - E7+4,28 - LADO D		-	44,55	-	-	1,00	44,55
2.12.1.3.1.5			EXTENSÃO: E0 - E7+4,28 - LADO E		-	12,43	-	-	1,00	12,43
2.12.1.3.1.6			TRAVAMENTO DE RUA TRANSVERSAL		-	7,00	-	-	1,00	7,00
2.12.1.3.1.7			TRAVAMENTO DE FINAL DE RUA		-	8,05	-	-	1,00	8,05
2.12.1.4	PAVIMENTAÇÃO									
2.12.1.4.1	1110041	CAERN	EXECUÇÃO DE PAVIMENTO EM PARALELEPÍPEDO DE PEDRA CALCÁRIA, REJUNTAMENTO COM ARGAMASSA TRAÇO 1:3 (CIMENTO E AREIA), COMPACTAÇÃO COM PLACA VIBRATÓRIA, EXCLUSIVE COLCHÃO DE AREIA. R_05/2021	M²	-	144,28	8,37	-	1,00	1.207,62
2.12.1.4.1.1			EXTENSÃO: E0 - E7+4,28		-	144,28	8,37	-	1,00	1.207,62
2.12.1.4.2	3212	ORSE/SE	Colchão de areia	M3	-	144,28	8,37	0,114	1,00	137,67
2.12.1.4.2.1			EXTENSÃO: E0 - E7+4,28		-	144,28	8,37	0,114	1,00	137,67
2.12.1.5	PASSEIOS									
2.12.1.5.1	97082	SINAPI/RN	ESCAVAÇÃO MANUAL DE VIGA DE BORDA PARA RADIER. AF_09/2021	M3	-	144,28	0,18	0,30	1,00	14,14
2.12.1.5.1.1			EXTENSÃO: E0 - E7+4,28 - LADO A		-	144,28	0,18	0,30	1,00	7,79
2.12.1.5.1.2			EXTENSÃO: E0 - E7+4,28 - LADO B		-	26,08	0,18	0,30	1,00	1,41
2.12.1.5.1.3			EXTENSÃO: E0 - E7+4,28 - LADO C		-	41,17	0,18	0,30	1,00	2,22
2.12.1.5.1.4			EXTENSÃO: E0 - E7+4,28 - LADO D		-	40,29	0,18	0,30	1,00	2,18
2.12.1.5.1.5			EXTENSÃO: E0 - E7+4,28 - LADO E		-	10,00	0,18	0,30	1,00	0,54
2.12.1.5.2	93382	SINAPI/RN	REATERRO MANUAL DE VALAS COM COMPACTAÇÃO MECANIZADA. AF_04/2016	M3	-	-	-	-	14,14	14,14
2.12.1.5.2.1			IGUAL AO ITEM 2.1.5.1		-	-	-	-	14,14	14,14
2.12.1.5.3	94319	SINAPI/RN	ATERRO MANUAL DE VALAS COM SOLO ARGILLO-ARENOSO. AF_08/2023	M3	-	144,28	1,22	0,40	1,00	70,41
2.12.1.5.3.1			EXTENSÃO: E0 - E7+4,28 - LADO A		-	144,28	1,22	0,40	1,00	12,73
2.12.1.5.3.2			EXTENSÃO: E0 - E7+4,28 - LADO B		-	26,08	1,22	0,40	1,00	27,41
2.12.1.5.3.3			EXTENSÃO: E0 - E7+4,28 - LADO C		-	56,17	1,22	0,40	1,00	24,24
2.12.1.5.3.4			EXTENSÃO: E0 - E7+4,28 - LADO D		-	43,29	1,40	0,40	1,00	5,61
2.12.1.5.3.5			EXTENSÃO: E0 - E7+4,28 - LADO E		-	11,50	1,22	0,40	1,00	1,26
2.12.1.5.3.6			DESCONTAR ITEM 2.1.5.2		-	-	-	-	(14,14)	(14,14)
2.12.1.5.4	C0056	SEINFRA/CE	ALVENARIA DE EMBASAMENTO DE TIJOLO FURADO, C/ ARGAMASSA MISTA C/ CAL HIDRATADA (1:2:8)	m3	-	144,28	0,18	0,70	1,00	18,18
2.12.1.5.4.1			EXTENSÃO: E0 - E7+4,28 - LADO A		-	144,28	0,18	0,70	1,00	3,29
2.12.1.5.4.2			EXTENSÃO: E0 - E7+4,28 - LADO B		-	26,08	0,18	0,70	1,00	5,19
2.12.1.5.4.3			EXTENSÃO: E0 - E7+4,28 - LADO C		-	41,17	0,18	0,70	1,00	5,08
2.12.1.5.4.4			EXTENSÃO: E0 - E7+4,28 - LADO D		-	40,29	0,18	0,70	1,00	1,26
2.12.1.5.4.5			EXTENSÃO: E0 - E7+4,28 - LADO E		-	10,00	0,18	0,70	1,00	
2.12.1.5.5	94990	SINAPI/RN	EXECUÇÃO DE PASSEIO (CALÇADA) OU PISO DE CONCRETO COM CONCRETO MOLDADO IN LOCO, FEITO EM OBRA, ACABAMENTO CONVENCIONAL, NÃO ARMADO. AF_07/2016	M3	-	144,28	1,50	0,06	1,00	20,85
2.12.1.5.5.1			EXTENSÃO: E0 - E7+4,28 - LADO A	-	-	144,28	1,50	0,06	1,00	2,35
2.12.1.5.5.2			EXTENSÃO: E0 - E7+4,28 - LADO B	-	-	26,08	1,50	0,06	1,00	5,06
2.12.1.5.5.3			EXTENSÃO: E0 - E7+4,28 - LADO C	-	-	56,17	1,50	0,06	1,00	3,90
2.12.1.5.5.4			EXTENSÃO: E0 - E7+4,28 - LADO D	-	-	43,29	1,50	0,06	1,00	1,04
2.12.1.5.5.5			EXTENSÃO: E0 - E7+4,28 - LADO E	-	-	11,50	1,50	0,06	1,00	
2.12.1.5.5.6			DESCONTAR RAMPA ACESSIBILIDADE - EXTENSÃO: E0 A E7+4,28 - LADO A		-	4,80	1,50	0,06	(3,00)	(1,30)
2.12.1.5.5.7			DESCONTAR RAMPA ACESSIBILIDADE - EXTENSÃO: E0 A E7+4,28 - LADO B		-	4,80	1,50	0,06	(1,00)	(0,43)
2.12.1.5.5.8			DESCONTAR RAMPA ACESSIBILIDADE - EXTENSÃO: E0 A E7+4,28 - LADO C		-	4,80	1,50	0,06	(1,00)	(0,43)
2.12.1.5.5.9			DESCONTAR RAMPA ACESSIBILIDADE - EXTENSÃO: E0 A E7+4,28 - LADO D		-	4,80	1,50	0,06	(1,00)	(0,43)



PREFEITURA DE MAJOR SALES

SERVIÇO: PROVISÃO HABITACIONAL

LOCAL: MUNICÍPIO DE MAJOR SALES/RN

DATA: DEZEMBRO/2025

OPERAÇÃO Nº 1106307-48

REFERÊNCIAS: SINAPI/RN - 09/2025 (NÃO DESONERADO), ORSE/SE - 09/2025, CAERN-07/2025 E SEINFRA/CE - 028

ENCARGOS SOCIAIS NÃO DESONERADO: EMBUTIDO NOS PREÇOS UNITÁRIO DOS INDUMOS DE MÃO DE OBRA, DE ACORDO COM AS BASES.

TAXA DE BDI: 20,35%

MEMÓRIA DE CÁLCULO

LEGENDA: A = ÁREA; C = COMPRIMENTO; L = LARGURA; H = ALTURA; N = Nº DE REPETIÇÕES;

ITEM	CÓDIGO	BANCO	DISCRIMINAÇÃO	UNID	A	C	L	H	N	QUANT.
2.12.1.5.5.10			DESCONTAR PISO TÁTIL DIRECIONAL - EXTENSÃO: E0 A E7+4,28 - LADO A		-	129,88	0,25	0,03	(1,00)	(0,97)
2.12.1.5.5.11			DESCONTAR PISO TÁTIL DIRECIONAL - EXTENSÃO: E0 A E7+4,28 - LADO B		-	21,28	0,25	0,03	(1,00)	(0,16)
2.12.1.5.5.12			DESCONTAR PISO TÁTIL DIRECIONAL - EXTENSÃO: E0 A E7+4,28 - LADO C		-	51,37	0,25	0,03	(1,00)	(0,39)
2.12.1.5.5.13			DESCONTAR PISO TÁTIL DIRECIONAL - EXTENSÃO: E0 A E7+4,28 - LADO D		-	38,49	0,25	0,03	(1,00)	(0,29)
2.12.1.5.5.14			DESCONTAR PISO TÁTIL DIRECIONAL - EXTENSÃO: E0 A E7+4,28 - LADO E		-	11,50	0,25	0,03	(1,00)	(0,09)
2.12.1.5.6	7324	ORSE/SE	Piso tátil direcional e/ou alerta, de concreto, colorido, p/deficientes visuais, dimensões 25x25cm, aplicado com argamassa industrializada ac-ii, rejuntado, exclusive regularização de base	M²						63,13
2.12.1.5.6.1			EXTENSÃO: E0 A E7+4,28 - LADO A		-	129,88	0,25	-	1,00	32,47
2.12.1.5.6.2			EXTENSÃO: E0 A E7+4,28 - LADO B		-	21,28	0,25	-	1,00	5,32
2.12.1.5.6.3			EXTENSÃO: E0 A E7+4,28 - LADO C		-	51,37	0,25	-	1,00	12,84
2.12.1.5.6.4			EXTENSÃO: E0 A E7+4,28 - LADO D		-	38,49	0,25	-	1,00	9,62
2.12.1.5.6.5			EXTENSÃO: E0 A E7+4,28 - LADO E		-	11,50	0,25	-	1,00	2,88
2.12.1.6	ACESSIBILIDADE - RAMPA DE ACESSIBILIDADE COM CONCRETO MOLDADO IN LOCO									
2.12.1.6.1	94990	SINAPI/RN	EXECUÇÃO DE PASSEIO (CALÇADA) OU PISO DE CONCRETO COM CONCRETO MOLDADO IN LOCO, FEITO EM OBRA, ACABAMENTO CONVENCIONAL, NÃO ARMADO. AF_07/2016	M3						2,59
2.12.1.6.1.1			RAMPA ACESSIBILIDADE - EXTENSÃO: E0 A E7+4,28 - LADO A		-	4,80	1,50	0,06	3,00	1,30
2.12.1.6.1.2			RAMPA ACESSIBILIDADE - EXTENSÃO: E0 A E7+4,28 - LADO B		-	4,80	1,50	0,06	1,00	0,43
2.12.1.6.1.3			RAMPA ACESSIBILIDADE - EXTENSÃO: E0 A E7+4,28 - LADO C		-	4,80	1,50	0,06	1,00	0,43
2.12.1.6.1.4			RAMPA ACESSIBILIDADE - EXTENSÃO: E0 A E7+4,28 - LADO D		-	4,80	1,50	0,06	1,00	0,43
2.12.1.6.2	102492	SINAPI/RN	PINTURA DE PISO COM TINTA ACRÍLICA, APLICAÇÃO MANUAL, 3 DEMÃOS, INCLUSO FUNDO PREPARADOR. AF_05/2021	M²						43,20
2.12.1.6.2.1			RAMPA ACESSIBILIDADE - EXTENSÃO: E0 A E7+4,28 - LADO A		-	4,80	1,50	-	3,00	21,60
2.12.1.6.2.2			RAMPA ACESSIBILIDADE - EXTENSÃO: E0 A E7+4,28 - LADO B		-	4,80	1,50	-	1,00	7,20
2.12.1.6.2.3			RAMPA ACESSIBILIDADE - EXTENSÃO: E0 A E7+4,28 - LADO C		-	4,80	1,50	-	1,00	7,20
2.12.1.6.2.4			RAMPA ACESSIBILIDADE - EXTENSÃO: E0 A E7+4,28 - LADO D		-	4,80	1,50	-	1,00	7,20
2.12.1.6.3	7324	ORSE/SE	Piso tátil direcional e/ou alerta, de concreto, colorido, p/deficientes visuais, dimensões 25x25cm, aplicado com argamassa industrializada ac-ii, rejuntado, exclusive regularização de base	M²						6,30
2.12.1.6.3.1			RAMPA ACESSIBILIDADE - EXTENSÃO: E0 A E7+4,28 - LADO A		-	4,20	0,25	-	3,00	3,15
2.12.1.6.3.2			RAMPA ACESSIBILIDADE - EXTENSÃO: E0 A E7+4,28 - LADO B		-	4,20	0,25	-	1,00	1,05
2.12.1.6.3.3			RAMPA ACESSIBILIDADE - EXTENSÃO: E0 A E7+4,28 - LADO C		-	4,20	0,25	-	1,00	1,05
2.12.1.6.3.4			RAMPA ACESSIBILIDADE - EXTENSÃO: E0 A E7+4,28 - LADO D		-	4,20	0,25	-	1,00	1,05
2.12.1.7	DIVERSOS									
2.12.1.7.1	102498	SINAPI/RN	PINTURA DE MEIO-FIO COM TINTA BRANCA A BASE DE CAL (CAIAÇÃO). AF_05/2021	M2						287,17
2.12.1.7.1.1			EXTENSÃO: E0 - E7+4,28 - LADO A		-	144,28	-	-	1,00	144,28
2.12.1.7.1.2			EXTENSÃO: E0 - E7+4,28 - LADO B		-	26,80	-	-	1,00	26,80
2.12.1.7.1.3			EXTENSÃO: E0 - E7+4,28 - LADO C		-	44,06	-	-	1,00	44,06
2.12.1.7.1.4			EXTENSÃO: E0 - E7+4,28 - LADO D		-	44,55	-	-	1,00	44,55
2.12.1.7.1.5			EXTENSÃO: E0 - E7+4,28 - LADO E		-	12,43	-	-	1,00	12,43
2.12.1.7.1.6			TRAVAMENTO DE RUA TRANSVERSAL		-	7,00	-	-	1,00	7,00
2.12.1.7.1.7			TRAVAMENTO DE FINAL DE RUA		-	8,05	-	-	1,00	8,05



PREFEITURA DE MAJOR SALES

SERVIÇO: PROVISÃO HABITACIONAL

LOCAL: MUNICÍPIO DE MAJOR SALES/RN

DATA: DEZEMBRO/2025

OPERAÇÃO Nº 1106307-48

REFERÊNCIAS: SINAPI/RN - 09/2025 (NÃO DESONERADO), ORSE/SE - 09/2025, CAERN-07/2025 E SEINFRA/CE - 028

ENCARGOS SOCIAIS NÃO DESONERADO: EMBUTIDO NOS PREÇOS UNITÁRIO DOS INDUMOS DE MÃO DE OBRA, DE ACORDO COM AS BASES.

TAXA DE BDI: 20,35%

MEMÓRIA DE CÁLCULO

LEGENDA: A = ÁREA; C = COMPRIMENTO; L = LARGURA; H = ALTURA; N = Nº DE REPETIÇÕES;

ITEM	CÓDIGO	BANCO	DISCRIMINAÇÃO	UNID	A	C	L	H	N	QUANT.
2.12.1.7.2	2555	ORSE/SE	Placa 20x35 em chapa esmaltada para identificação de logradouros	UND						2,00
2.12.1.7.2.1			PLACA DE IDENTIFICAÇÃO DO LOGRADOURO		-	-	-	-	2,00	2,00
2.12.1.7.3	6191	ORSE/SE	Limpeza de ruas (varrição e remoção de entulhos)	m2						1.207,62
2.12.1.7.3.1			EXTENSÃO: E0 - E7+4,28		-	144,28	8,37	-	1,00	1.207,62
2.12.2	RUA PROJETADA 01									
2.12.2.1	SERVIÇOS INICIAIS									
2.12.2.1.1	105137	SINAPI/RN	LOCAÇÃO DE PAVIMENTAÇÃO. AF_03/2024	M						28,60
2.12.2.1.1.1			EXTENSÃO: E0 - E1+8,60		-	28,60	-	-	1,00	28,60
2.12.2.2	MOVIMENTO DE TERRA									
2.12.2.2.1	100576	SINAPI/RN	Regularização e compactação de subleito de solo predominantemente argiloso	M2						200,20
2.12.2.2.1.1			EXTENSÃO: E0 - E1+8,60		-	28,60	7,00	-	1,00	200,20
2.12.2.3	DRENAGEM									
2.12.2.3.1	4960	ORSE/SE	Meio-fio granítico, rejuntado com argamassa de cimento e areia no traço 1:3	M						61,46
2.12.2.3.1.1			EXTENSÃO: E0 - E1+8,60 - LADO A		-	27,34	-	-	1,00	27,34
2.12.2.3.1.2			EXTENSÃO: E0 - E1+8,60 - LADO B		-	27,12	-	-	1,00	27,12
2.12.2.3.1.3			TRAVAMENTO DE FINAL DE RUA		-	7,00	-	-	1,00	7,00
2.12.2.4	PAVIMENTAÇÃO									
2.12.2.4.1	1110041	CAERN	EXECUÇÃO DE PAVIMENTO EM PARALELEPÍPEDO DE PEDRA CALCÁRIA, REJUNTAMENTO COM ARGAMASSA TRAÇO 1:3 (CIMENTO E AREIA), COMPACTAÇÃO COM PLACA VIBRATÓRIA, EXCLUSIVE COLCHÃO DE AREIA. R_05/2021	M²						200,20
2.12.2.4.1.1			EXTENSÃO: E0 - E1+8,60		-	28,60	7,00	-	1,00	200,20
2.12.2.4.2	3212	ORSE/SE	Colchão de areia	M3						22,82
2.12.2.4.2.1			EXTENSÃO: E0 - E1+8,60		-	28,60	7,00	0,114	1,00	22,82
2.12.2.5	PASSEIOS									
2.12.2.5.1	97082	SINAPI/RN	ESCAVAÇÃO MANUAL DE VIGA DE BORDA PARA RADIER. AF_09/2021	M3						2,94
2.12.2.5.1.1			EXTENSÃO: E0 - E1+8,60 - LADO A		-	27,34	0,18	0,30	1,00	1,48
2.12.2.5.1.2			EXTENSÃO: E0 - E1+8,60 - LADO B		-	27,12	0,18	0,30	1,00	1,46
2.12.2.5.2	93382	SINAPI/RN	REATERRO MANUAL DE VALAS COM COMPACTAÇÃO MECANIZADA. AF_04/2016	M3						2,94
2.12.2.5.2.1			IGUAL AO ITEM 2.2.5.1		-	-	-	-	2,94	2,94
2.12.2.5.3	94319	SINAPI/RN	ATERRO MANUAL DE VALAS COM SOLO ARGILO-ARENOSO. AF_08/2023	M3						23,63
2.12.2.5.3.1			EXTENSÃO: E0 - E1+8,60 - LADO A		-	27,34	1,22	0,40	1,00	13,34
2.12.2.5.3.2			EXTENSÃO: E0 - E1+8,60 - LADO B		-	27,12	1,22	0,40	1,00	13,23
2.12.2.5.3.3			DESCONTAR ITEM 2.2.5.2		-	-	-	-	(2,94)	(2,94)
2.12.2.5.4	C0056	SEINFRA/CE	ALVENARIA DE EMBASAMENTO DE TIJOLO FURADO, C/ ARGAMASSA MISTA C/ CAL HIDRATADA (1:2:8)	m3						6,86
2.12.2.5.4.1			EXTENSÃO: E0 - E1+8,60 - LADO A		-	27,34	0,18	0,70	1,00	3,44
2.12.2.5.4.2			EXTENSÃO: E0 - E1+8,60 - LADO B		-	27,12	0,18	0,70	1,00	3,42
2.12.2.5.5	94990	SINAPI/RN	EXECUÇÃO DE PASSEIO (CALÇADA) OU PISO DE CONCRETO COM CONCRETO MOLDADO IN LOCO, FEITO EM OBRA, ACABAMENTO CONVENCIONAL, NÃO ARMADO. AF_07/2016	M3						3,70
2.12.2.5.5.1			EXTENSÃO: E0 - E1+8,60 - LADO A	-	-	27,34	1,50	0,06	1,00	2,46
2.12.2.5.5.2			EXTENSÃO: E0 - E1+8,60 - LADO B	-	-	27,12	1,50	0,06	1,00	2,44
2.12.2.5.5.3			DESCONTAR RAMPA ACESSIBILIDADE - EXTENSÃO: E0 A E1+8,60 - LADO A		-	4,80	1,50	0,06	(1,00)	(0,43)
2.12.2.5.5.4			DESCONTAR RAMPA ACESSIBILIDADE - EXTENSÃO: E0 A E1+8,60 - LADO B		-	4,80	1,50	0,06	(1,00)	(0,43)
2.12.2.5.5.5			DESCONTAR PISO TÁTIL DIRECIONAL - EXTENSÃO: E0 A E1+8,60 - LADO A		-	22,54	0,25	0,03	(1,00)	(0,17)
2.12.2.5.5.6			DESCONTAR PISO TÁTIL DIRECIONAL - EXTENSÃO: E0 A E1+8,60 - LADO B		-	22,32	0,25	0,03	(1,00)	(0,17)
2.12.2.5.6	7324	ORSE/SE	Piso tátil direcional e/ou alerta, de concreto, colorido, p/deficientes visuais, dimensões 25x25cm, aplicado com argamassa industrializada ac-ii, rejuntado, exclusive regularização de base	M²						11,22
2.12.2.5.6.1			EXTENSÃO: E0 - E1+8,60 - LADO A		-	22,54	0,25	-	1,00	5,64
2.12.2.5.6.2			EXTENSÃO: E0 - E1+8,60 - LADO B		-	22,32	0,25	-	1,00	5,58



PREFEITURA DE MAJOR SALES

SERVIÇO: PROVISÃO HABITACIONAL

LOCAL: MUNICÍPIO DE MAJOR SALES/RN

DATA: DEZEMBRO/2025

OPERAÇÃO Nº 1106307-48

REFERÊNCIAS: SINAPI/RN - 09/2025 (NÃO DESONERADO), ORSE/SE - 09/2025, CAERN-07/2025 E SEINFRA/CE - 028

ENCARGOS SOCIAIS NÃO DESONERADO: EMBUTIDO NOS PREÇOS UNITÁRIO DOS INDUMOS DE MÃO DE OBRA, DE ACORDO COM AS BASES.

TAXA DE BDI: 20,35%

MEMÓRIA DE CÁLCULO

LEGENDA: A = ÁREA; C = COMPRIMENTO; L = LARGURA; H = ALTURA; N = Nº DE REPETIÇÕES;

ITEM	CÓDIGO	BANCO	DISCRIMINAÇÃO	UNID	A	C	L	H	N	QUANT.
2.12.2.6	ACESSIBILIDADE - RAMPA DE		ACESSIBILIDADE COM CONCRETO MOLDADO IN LOCO							
2.12.2.6.1	94990	SINAPI/RN	EXECUÇÃO DE PASSEIO (CALÇADA) OU PISO DE CONCRETO COM CONCRETO MOLDADO IN LOCO, FEITO EM OBRA, ACABAMENTO CONVENCIONAL, NÃO ARMADO. AF_07/2016	M3						0,86
2.12.2.6.1.1			RAMPA ACESSIBILIDADE - EXTENSÃO: E0 A E1+8,60 - LADO A		-	4,80	1,50	0,06	1,00	0,43
2.12.2.6.1.2			RAMPA ACESSIBILIDADE - EXTENSÃO: E0 A E1+8,60 - LADO B		-	4,80	1,50	0,06	1,00	0,43
2.12.2.6.2	102492	SINAPI/RN	PINTURA DE PISO COM TINTA ACRÍLICA, APLICAÇÃO MANUAL, 3 DEMÃOS, INCLUSO FUNDO PREPARADOR. AF_05/2021	M²						14,40
2.12.2.6.2.1			RAMPA ACESSIBILIDADE - EXTENSÃO: E0 A E1+8,60 - LADO A		-	4,80	1,50	-	1,00	7,20
2.12.2.6.2.2			RAMPA ACESSIBILIDADE - EXTENSÃO: E0 A E1+8,60 - LADO B		-	4,80	1,50	-	1,00	7,20
2.12.2.6.3	7324	ORSE/SE	Piso tátil direcional e/ou alerta, de concreto, colorido, p/deficientes visuais, dimensões 25x25cm, aplicado com argamassa industrializada ac-ii, rejuntado, exclusive regularização de base	M²						2,10
2.12.2.6.3.1			RAMPA ACESSIBILIDADE - EXTENSÃO: E0 A E1+8,60 - LADO A		-	4,20	0,25	-	1,00	1,05
2.12.2.6.3.2			RAMPA ACESSIBILIDADE - EXTENSÃO: E0 A E1+8,60 - LADO B		-	4,20	0,25	-	1,00	1,05
2.12.2.7	DIVERSOS									
2.12.2.7.1	102498	SINAPI/RN	PINTURA DE MEIO-FIO COM TINTA BRANCA A BASE DE CAL (CAIAÇÃO). AF_05/2021	M2						61,46
2.12.2.7.1.1			EXTENSÃO: E0 - E1+8,60 - LADO A		-	27,34	-	-	1,00	27,34
2.12.2.7.1.2			EXTENSÃO: E0 - E1+8,60 - LADO B		-	27,12	-	-	1,00	27,12
2.12.2.7.1.3			TRAVAMENTO DE FINAL DE RUA		-	7,00	-	-	1,00	7,00
2.12.2.7.2	2555	ORSE/SE	Placa 20x35 em chapa esmaltada para identificação de logradouros	UND						1,00
2.12.2.7.2.1			PLACA DE IDENTIFICAÇÃO DO LOGRADOURO		-	-	-	-	1,00	1,00
2.12.2.7.3	C3353	SEINFRA/CE	PLACA DE REGULAMENTAÇÃO/ADVERTÊNCIA REFLETIVA EM ACO GALVANIZADO	M2						0,20
2.12.2.7.3.1			PARADA OBRIGATÓRIA (R-1)		0,20	-	-	-	1,00	0,20
2.12.2.7.4	6191	ORSE/SE	Limpeza de ruas (varrição e remoção de entulhos)	m2						200,20
2.12.2.7.4.1			EXTENSÃO: E0 - E1+8,60		-	28,60	7,00	-	1,00	200,20
2.12.3	RUA PROJETADA 02									
2.12.3.1	SERVIÇOS INICIAIS									
2.12.3.1.1	105137	SINAPI/RN	LOCAÇÃO DE PAVIMENTAÇÃO. AF_03/2024	M						98,27
2.12.3.1.1.1			EXTENSÃO: E0 - E4+18,27		-	98,27	-	-	1,00	98,27
2.12.3.2	MOVIMENTO DE TERRA									
2.12.3.2.1	100576	SINAPI/RN	Regularização e compactação de subleito de solo predominantemente argiloso	M2						687,89
2.12.3.2.1.1			EXTENSÃO: E0 - E4+18,27		-	98,27	7,00	-	1,00	687,89
2.12.3.3	DRENAGEM									
2.12.3.3.1	4960	ORSE/SE	Meio-fio granítico, rejuntado com argamassa de cimento e areia no traço 1:3	M						200,53
2.12.3.3.1.1			EXTENSÃO: E0 - E4+18,27 - LADO A		-	97,00	-	-	1,00	97,00
2.12.3.3.1.2			EXTENSÃO: E0 - E4+18,27 - LADO B		-	96,53	-	-	1,00	96,53
2.12.3.3.1.3			TRAVAMENTO DE FINAL DE RUA		-	7,00	-	-	1,00	7,00
2.12.3.4	PAVIMENTAÇÃO									
2.12.3.4.1	1110041	CAERN	EXECUÇÃO DE PAVIMENTO EM PARALELEPÍPEDO DE PEDRA CALCÁRIA, REJUNTAMENTO COM ARGAMASSA TRAÇO 1:3 (CIMENTO E AREIA), COMPACTAÇÃO COM PLACA VIBRATÓRIA, EXCLUSIVE COLCHÃO DE AREIA. R_05/2021	M²						687,89
2.12.3.4.1.1			EXTENSÃO: E0 - E4+18,27		-	98,27	7,00	-	1,00	687,89
2.12.3.4.2	3212	ORSE/SE	Colchão de areia	M3						78,42
2.12.3.4.2.1			EXTENSÃO: E0 - E4+18,27		-	98,27	7,00	0,114	1,00	78,42
2.12.3.5	PASSEIOS									
2.12.3.5.1	97082	SINAPI/RN	ESCAVAÇÃO MANUAL DE VIGA DE BORDA PARA RADIER. AF_09/2021	M3						10,45
2.12.3.5.1.1			EXTENSÃO: E0 - E4+18,27 - LADO A		-	97,00	0,18	0,30	1,00	5,24
2.12.3.5.1.2			EXTENSÃO: E0 - E4+18,27 - LADO B		-	96,53	0,18	0,30	1,00	5,21
2.12.3.5.2	93382	SINAPI/RN	REATERRO MANUAL DE VALAS COM COMPACTAÇÃO MECANIZADA. AF_04/2016	M3						10,45
2.12.3.5.2.1			IGUAL AO ITEM 2.3.5.1		-	-	-	-	10,45	10,45
2.12.3.5.3	94319	SINAPI/RN	ATERRO MANUAL DE VALAS COM SOLO ARGILLO-ARENOSO. AF_08/2023	M3						84,00



PREFEITURA DE MAJOR SALES

SERVIÇO: PROVISÃO HABITACIONAL

LOCAL: MUNICÍPIO DE MAJOR SALES/RN

DATA: DEZEMBRO/2025

OPERAÇÃO Nº 1106307-48

REFERÊNCIAS: SINAPI/RN - 09/2025 (NÃO DESONERADO), ORSE/SE - 09/2025, CAERN-07/2025 E SEINFRA/CE - 028

ENCARGOS SOCIAIS NÃO DESONERADO: EMBUTIDO NOS PREÇOS UNITÁRIO DOS INDUMOS DE MÃO DE OBRA, DE ACORDO COM AS BASES.

TAXA DE BDI: 20,35%


MEMÓRIA DE CÁLCULO

LEGENDA: A = ÁREA; C = COMPRIMENTO; L = LARGURA; H = ALTURA; N = Nº DE REPETIÇÕES;

ITEM	CÓDIGO	BANCO	DISCRIMINAÇÃO	UNID	A	C	L	H	N	QUANT.
2.12.3.5.3.1			EXTENSÃO: E0 - E4+18,27 - LADO A		-	97,00	1,22	0,40	1,00	47,34
2.12.3.5.3.2			EXTENSÃO: E0 - E4+18,27 - LADO B		-	96,53	1,22	0,40	1,00	47,11
2.12.3.5.3.3			DESCONTAR ITEM 2.3.5.2		-	-	-	-	(10,45)	(10,45)
2.12.3.5.4	C0056	SEINFRA/CE	ALVENARIA DE EMBASAMENTO DE TIJOLO FURADO, C/ ARGAMASSA MISTA C/ CAL HIDRATADA (1:2:8)	m3						24,38
2.12.3.5.1.1			EXTENSÃO: E0 - E4+18,27 - LADO A		-	97,00	0,18	0,70	1,00	12,22
2.12.3.5.1.2			EXTENSÃO: E0 - E4+18,27 - LADO B		-	96,53	0,18	0,70	1,00	12,16
2.12.3.5.5	94990	SINAPI/RN	EXECUÇÃO DE PASSEIO (CALÇADA) OU PISO DE CONCRETO COM CONCRETO MOLDADO IN LOCO, FEITO EM OBRA, ACABAMENTO CONVENCIONAL, NÃO ARMADO. AF_07/2016	M3						14,35
2.12.3.5.1.1			EXTENSÃO: E0 - E4+18,27 - LADO A	-	-	97,00	1,50	0,06	1,00	8,73
2.12.3.5.1.2			EXTENSÃO: E0 - E4+18,27 - LADO B	-	-	96,53	1,50	0,06	1,00	8,69
2.12.3.5.1.3			DESCONTAR RAMPA ACESSIBILIDADE - EXTENSÃO: E0 A E4+18,27 - LADO A		-	4,80	1,50	0,06	(2,00)	(0,86)
2.12.3.5.1.4			DESCONTAR RAMPA ACESSIBILIDADE - EXTENSÃO: E0 A E4+18,27 - LADO B		-	4,80	1,50	0,06	(2,00)	(0,86)
2.12.3.5.1.5			DESCONTAR PISO TÁTIL DIRECIONAL - EXTENSÃO: E0 A E4+18,27 - LADO A		-	87,40	0,25	0,03	(1,00)	(0,66)
2.12.3.5.1.6			DESCONTAR PISO TÁTIL DIRECIONAL - EXTENSÃO: E0 A E4+18,27 - LADO B		-	91,73	0,25	0,03	(1,00)	(0,69)
2.12.3.5.6	7324	ORSE/SE	Piso tátil direcional e/ou alerta, de concreto, colorido, p/deficientes visuais, dimensões 25x25cm, aplicado com argamassa industrializada ac-ii, rejuntado, exclusive regularização de base	M²						44,78
2.12.3.5.6.1			EXTENSÃO: E0 - E4+18,27 - LADO A	-	-	87,40	0,25	-	1,00	21,85
2.12.3.5.6.2			EXTENSÃO: E0 - E4+18,27 - LADO B	-	-	91,73	0,25	-	1,00	22,93
2.12.3.6	ACESSIBILIDADE - RAMPA DE ACESSIBILIDADE COM CONCRETO MOLDADO IN LOCO									
2.12.3.6.1	94990	SINAPI/RN	EXECUÇÃO DE PASSEIO (CALÇADA) OU PISO DE CONCRETO COM CONCRETO MOLDADO IN LOCO, FEITO EM OBRA, ACABAMENTO CONVENCIONAL, NÃO ARMADO. AF_07/2016	M3						1,72
2.12.3.6.1.1			RAMPA ACESSIBILIDADE - EXTENSÃO: E0 A E4+18,27 - LADO A		-	4,80	1,50	0,06	2,00	0,86
2.12.3.6.1.2			RAMPA ACESSIBILIDADE - EXTENSÃO: E0 A E4+18,27 - LADO B		-	4,80	1,50	0,06	2,00	0,86
2.12.3.6.2	102492	SINAPI/RN	PINTURA DE PISO COM TINTA ACRÍLICA, APLICAÇÃO MANUAL, 3 DEMÃOS, INCLUSO FUNDO PREPARADOR. AF_05/2021	M²						28,80
2.12.3.6.2.1			RAMPA ACESSIBILIDADE - EXTENSÃO: E0 A E4+18,27 - LADO A		-	4,80	1,50	-	2,00	14,40
2.12.3.6.2.2			RAMPA ACESSIBILIDADE - EXTENSÃO: E0 A E4+18,27 - LADO B		-	4,80	1,50	-	2,00	14,40
2.12.3.6.3	7324	ORSE/SE	Piso tátil direcional e/ou alerta, de concreto, colorido, p/deficientes visuais, dimensões 25x25cm, aplicado com argamassa industrializada ac-ii, rejuntado, exclusive regularização de base	M²						4,20
2.12.3.6.3.1			RAMPA ACESSIBILIDADE - EXTENSÃO: E0 A E4+18,27 - LADO A	-	-	4,20	0,25	-	2,00	2,10
2.12.3.6.3.2			RAMPA ACESSIBILIDADE - EXTENSÃO: E0 A E4+18,27 - LADO B	-	-	4,20	0,25	-	2,00	2,10
2.12.3.7	DIVERSOS									
2.12.3.7.1	102498	SINAPI/RN	PINTURA DE MEIO-FIO COM TINTA BRANCA A BASE DE CAL (CAIAÇÃO). AF_05/2021	M2						200,53
2.12.3.7.1.1			EXTENSÃO: E0 - E4+18,27 - LADO A	-	-	97,00	-	-	1,00	97,00
2.12.3.7.1.2			EXTENSÃO: E0 - E4+18,27 - LADO B	-	-	96,53	-	-	1,00	96,53
2.12.3.7.1.3			TRAVAMENTO DE FINAL DE RUA	-	-	7,00	-	-	1,00	7,00
2.12.3.7.2	2555	ORSE/SE	Placa 20x35 em chapa esmaltada para identificação de logradouros	UND						1,00
2.12.3.7.2.1			PLACA DE IDENTIFICAÇÃO DO LOGRADOURO	-	-	-	-	-	1,00	1,00
2.12.3.7.3	C3353	SEINFRA/CE	PLACA DE REGULAMENTAÇÃO/ADVERTÊNCIA REFLETIVA EM ACO GALVANIZADO	M2						0,20
2.12.3.7.3.1			PARADA OBRIGATÓRIA (R-1)	0,20	-	-	-	-	1,00	0,20
2.12.3.7.4	6191	ORSE/SE	Limpeza de ruas (varrição e remoção de entulhos)	m2						687,89
2.12.3.7.4.1			EXTENSÃO: E0 - E4+18,27	-	-	98,27	7,00	-	1,00	687,89



MEMORIAL DESCRITIVO E ESPECIFICAÇÕES TÉCNICAS

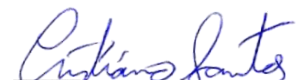
PREFEITURA DE LUÍS GOMES
JOSÉ CRISTIANO DOS SANTOS
ENGENHEIRO FISCAL
CREA: 210002573-2/RN

**CONSTRUÇÃO DE 20 UNIDADES HABITACIONAIS EM ÁREA URBANA
DE MAJOR SALES/RN
CONTRATO Nº 1106307-48 / PROPOSTA Nº 407712025
DEZEMBRO/2025**



1. APRESENTAÇÃO

O presente memorial destina-se a descrever os critérios técnicos que deverão ser cumpridos pela empresa contratada nas obras de construção de unidades habitacionais e pavimentação com paralelepípedos calcáreo regulares e meio fio graníticos, na zona urbana da Cidade de Major Sales/RN.

A terraplenagem de toda a área de intervenção será de inteira responsabilidade da Secretaria de Obras da Prefeitura de Major Sales.

A técnica construtiva adotada é convencional, possibilitando a construção em região de solo firme, adotando materiais facilmente encontrados no comércio e não necessitando de mão-de-obra especializada.

2. JUSTIFICATIVA

A presente justificativa técnica tem por finalidade fundamentar a construção de 20 unidades habitacionais de interesse social no município de Major Sales/RN, localizadas na zona urbana da cidade, conforme os parâmetros estabelecidos pelo *NOVO PAC FNHIS SUB50*, que define diretrizes e requisitos mínimos para edificações no âmbito do Programa Minha Casa, Minha Vida - Faixa 1, com recursos do Fundo Nacional de Habitação de Interesse Social (FNHIS), modalidade SUB-50.

As unidades habitacionais seguirão o projeto padrão de casa térrea acessível, com área construída de 53,87 m², das quais 47,46 m² correspondem à área útil, organizadas em ambientes básicos e funcionais que atendem às necessidades das famílias beneficiárias, compostos por:

- Sala/Cozinha: 19,10 m²
- Dois Dormitórios: 8,40 m² cada
- Banheiro adaptado: 4,44 m²
- Varanda: 3,56 m²
- Lavanderia: 3,56 m²

Todas as residências foram projetadas visando acessibilidade universal, conforto térmico e ventilação natural, promovendo o bem-estar dos moradores e respeitando os princípios da habitabilidade, salubridade e segurança estrutural.

As ruas da área contemplada pelo empreendimento serão devidamente pavimentadas, proporcionando condições adequadas de mobilidade, acesso às moradias, drenagem urbana eficiente e valorização do espaço urbano. A infraestrutura proposta contribuirá para reduzir a poeira e a lama, garantindo mais salubridade às famílias.

O projeto arquitetônico da Unidade Habitacional foi desenvolvido por uma equipe técnica multidisciplinar da Caixa Econômica Federal, atendendo aos parâmetros normativos do programa, com atenção especial à viabilidade construtiva, funcionalidade e adequação climática. Com base neste projeto arquitetônico hipotético, foram elaborados os projetos complementares de fundação, estrutura, instalações elétricas e hidrossanitárias, garantindo a compatibilidade técnica entre os elementos do sistema construtivo.

Os quantitativos de serviços e insumos constantes na planilha orçamentária foram apurados com base nos projetos apresentados, respeitando os critérios técnicos de dimensionamento e execução e assegurando a exatidão

dos custos previstos para a obra. O levantamento dos quantitativos levou em consideração os materiais necessários, os métodos executivos previstos e os padrões mínimos de qualidade exigidos.

A escolha do padrão construtivo em alvenaria convencional é compatível com as técnicas construtivas amplamente dominadas pela mão de obra local, o que potencializa a geração de emprego e renda durante o período da obra. Além disso, a tipologia adotada permite futuras ampliações verticais ou horizontais por parte dos beneficiários, garantindo a possibilidade de evolutividade da moradia, conforme as necessidades da família.

Destaca-se, ainda, que o empreendimento promoverá impactos sociais positivos, sobretudo no enfrentamento do déficit habitacional, proporcionando acesso à moradia digna para famílias de baixa renda e fomentando o desenvolvimento urbano ordenado do município de Major Sales/RN.

3. LOCALIZAÇÃO

As 20 unidades habitacionais serão executadas entre nas Ruas Cezar Rocha, projetada 01 e Projetada 02 – Centro – Major Sales/RN.

4. LEGALIZAÇÃO DO OBJETO DE CONTRATO

A empresa contratada será responsável pela observância das leis, decretos, regulamentos, portarias e normas federais, estaduais e municipais direta e indiretamente aplicáveis ao objeto do contrato, inclusive por suas subcontratadas e fornecedores.

Logo após a assinatura do contrato com a Prefeitura de Major Sales, a Contratada deverá:

- a) providenciar junto ao CREA, as Anotações de Responsabilidade Técnica – ART's referentes ao objeto do contrato e especialidades pertinentes, nos termos da Lei n.º 6496/77;
- b) obter junto ao órgão Municipal, Estadual ou Federal competente, o alvará de construção e, se necessário, o alvará de demolição, na forma das disposições em vigor;
- c) obter junto ao INSS, o Certificado de Matrícula relativo ao objeto do contrato, de forma a possibilitar o licenciamento da execução dos serviços e obras, nos termos do Artigo 83 do Decreto Federal n.º 356/91;
- d) responsabilizar-se pelo fiel cumprimento de todas as disposições e acordos relativos à legislação social e trabalhista em vigor, particularmente no que se refere ao pessoal alocado nos serviços e obras objeto do contrato;

5. PROJETO DE ENGENHARIA

Todos os elementos de projeto deverão ser minuciosamente estudados pela Contratada, antes e durante a execução dos serviços e obras, devendo informar à Fiscalização sobre qualquer eventual incoerência, falha ou omissão que for constatada.

Nenhum trabalho adicional ou alteração do projeto deverá ser feito pela Contratada sem a prévia e expressa autorização da Fiscalização, respeitadas as disposições e condições estabelecidas no contrato.

Todas as alterações do projeto original, autorizadas durante a execução dos serviços e obras, deverão ser documentadas pela Contratada, que registrará em pranchas de desenho à parte, as revisões e complementações dos elementos alterados, incluindo os desenhos como “construído”.

Os detalhes de fabricação, montagem e instalação de elementos ou equipamentos componentes do projeto fornecido, tais como, de estruturas, de caixilhos, de instalações elétricas, hidráulicas, deverão ser previamente submetidos à aprovação da Fiscalização.

6. OBRA

A obra terá todas as instalações provisórias necessárias ao seu bom funcionamento, tais como: água e energia elétrica.

Caberá à empresa contratada fornecer todo o material, mão-de-obra, ferramentas, maquinaria, equipamentos, etc., necessários e adequados para que todos os trabalhos sejam desenvolvidos com segurança e qualidade.

A empresa contratada deverá manter um jogo completo de projetos executivos selecionados por tipo de serviço e acondicionados em uma mapoteca feita na própria obra.

7. FISCALIZAÇÃO

Ao conjunto dos funcionários da PROPRIETÁRIA, designado FISCALIZAÇÃO caberá as tarefas de supervisão e fiscalização dos serviços contratados.

A fiscalização acima referida não desobriga a empresa contratada de sua total responsabilidade pelos atrasos, construção, mão-de-obra, equipamentos e materiais nos termos da legislação vigente e na forma deste documento.

A fiscalização poderá exigir da empresa contratada substituição de qualquer profissional do canteiro de obras, desde que verificada a sua incompetência para a execução das tarefas, bem como hábitos de conduta nocivos à boa administração do canteiro.

A substituição de qualquer elemento será processada, no máximo, 48 horas após a comunicação por escrito, da fiscalização.

As relações mútuas entre a Contratante e cada contratado serão mantidas por intermédio da fiscalização.

É a empresa contratada obrigada a facilitar meticulosa fiscalização dos materiais e execução das obras e serviços contratados, facultando à fiscalização, o acesso a todas as partes da obra. Obriga-se, do mesmo modo, a facilitar a fiscalização em oficinas, depósitos, armazéns ou dependências onde se encontrem materiais destinados à construção, serviços ou obras em preparo.

Serão impugnados pela fiscalização, todos os trabalhos que não satisfaçam as condições contratadas.

8. RESPONSABILIDADE DA CONTRATADA

A empresa contratada assumirá integral responsabilidade pela boa execução e eficiência dos serviços que efetuar, bem como pelos danos decorrentes da realização de ditos trabalhos.

O andamento da obra e todas as ocorrências deverão ser registrados no Diário de Obras. A elaboração e a manutenção do Diário de Obras são de responsabilidade da Contratada. Nele, deverão ser anotadas diariamente, pelo engenheiro/arquiteto responsável, informações sobre o andamento da obra, tais como: número de funcionários, equipamentos, condições de trabalho, condições meteorológicas, serviços executados, registro de ocorrências e

outros fatos relacionados, bem como, comunicados a Fiscalização sobre a situação da obra em relação ao cronograma proposto.

Todas as etapas da obra deverão ocorrer normalmente sem que prejudique os moradores das ruas a serem pavimentadas. Todas as fases devem ser programadas em conjunto com a Fiscalização.

É a empresa contratada obrigada a facilitar meticulosa fiscalização dos materiais e execução das obras e serviços contratados, facultando à Fiscalização, o acesso a todas as partes da obra.

Serão impugnados pela Fiscalização, todos os trabalhos que não satisfaçam as condições contratadas.

Não serão toleradas modificações no projeto básico de arquitetura, no Memorial Descritivo e nas especificações de materiais sem a autorização, por escrito, dos respectivos autores.

Caberá à mesma a responsabilidade pela estabilidade, segurança da construção e dos usuários, esmero na execução de todos os detalhes, tanto arquitetônicos como estruturais, de instalações e equipamentos, bem como, funcionamento.

Para esse fim, a empresa contratada fornecerá equipamento mecânico e ferramental necessário, bem como se encarregará de rasgos, chumbamentos, fechamentos, lastros e bases necessários às instalações especializadas acima referidas.

A empresa contratada será responsável perante a Contratante pelos serviços que venha a subempreitar com terceiros.

Todos os materiais e trabalhos que assim o requeiram, deverão ser totalmente protegidos contra danos de qualquer origem, durante o período da construção, ficando a empresa contratada responsável por esta proteção, sendo inclusive obrigada a substituir ou consertar quaisquer materiais ou serviços eventualmente danificados sem quaisquer despesas para o Contratante.

9. RESPONSABILIDADE CIVIL

Durante 5 (cinco) anos após o Recebimento Definitivo dos serviços e obras, a empresa contratada responderá por sua qualidade e segurança, devendo efetuar a reparação de quaisquer falhas, vícios, defeitos ou imperfeições que se apresentem nesse período, independentemente de qualquer pagamento.

O Novo Código Civil Brasileiro, Lei nº 10.406, de 10 de janeiro de 2002, no seu Art. 618, assim estabelece: “Nos contratos de empreitada de edifícios ou outras construções consideráveis, o empreiteiro de materiais e execução responderá, durante o prazo irredutível de cinco anos, pela solidez e segurança do trabalho, assim em razão dos materiais, como do solo. Parágrafo único. Decairá do direito assegurado neste artigo o dono da obra que não propuser a ação contra o empreiteiro, nos cento e oitenta dias seguintes ao aparecimento do vício ou defeito”.

A presença da Fiscalização durante a execução dos serviços e obras, quaisquer que sejam os atos praticados no desempenho de suas atribuições, não implicará solidariedade ou corresponsabilidade com a Contratada, que responderá única e integralmente pela execução dos serviços, inclusive pelos serviços executados por suas subcontratadas, na forma da legislação em vigor.

Se a empresa contratada recusar, demorar, negligenciar ou deixar de eliminar as falhas, vícios, defeitos ou imperfeições apontadas, poderá o Contratante efetuar os reparos e substituições necessárias, seja por meios próprios

ou de terceiros, transformando-se os custos decorrentes, independentemente do seu montante, em dívida líquida e certa.

A empresa contratada responderá diretamente por todas e quaisquer perdas e danos causados em bens ou pessoas, inclusive em propriedades vizinhas, decorrentes de omissões e atos praticados por seus funcionários e prepostos, fornecedores e subcontratadas, bem como originados de infrações ou inobservância de leis, decretos, regulamentos, portarias e posturas oficiais em vigor, devendo indenizar a PREFEITURA por quaisquer pagamentos que seja obrigada a fazer a esse título, incluindo multas, correções monetárias e acréscimos de mora.

10. ADMINISTRAÇÃO DA OBRA E DESPESAS GERAIS

10.1. RESPONSÁVEL TÉCNICO PELA OBRA

A obra será localmente administrada por um profissional responsável técnico legalmente habilitado da Contratada, que deverá estar presente em todas as fases de execução dos serviços e representará a Contratada junto à Fiscalização.

A função deste profissional deverá constar da ART respectiva. Este "profissional residente" será um Engenheiro Civil comprovadamente versado na execução de obras similares, devendo permanecer na obra em turno integral.

A Fiscalização poderá exigir da Contratada a substituição de qualquer profissional do canteiro de obras desde que verificada sua incompetência para a execução das tarefas propostas bem como apresentar hábitos de conduta nocivos à boa administração do canteiro de obras.

10.2. ENCARREGADO DE OBRAS

A Contratada manterá em obra, além de todos os demais operários necessários, um Encarregado que deverá estar sempre presente para prestar quaisquer esclarecimentos necessários à Fiscalização, além de acompanhar prioritariamente o Fiscal da Prefeitura de Major Sales em todas as visitas realizadas.

O dimensionamento e a qualificação da equipe de auxiliares ficarão a cargo da Contratada, de acordo com o plano de construção previamente estabelecido.

11. DESCRIÇÃO DOS SERVIÇOS

11.1. UNIDADES HABITACIONAIS

11.1.1. SERVIÇOS PRELIMINARES:

O lote onde será edificada a unidade habitacional deverá ser limpo e nivelado antes do início dos serviços de locação, atendendo os níveis de piso determinados em projeto. A seguir a obra será locada conforme determinado nas plantas. A placa de obra, de responsabilidade da empresa contratada, deverá seguir os padrões constantes no "Manual Visual de Placas e Adesivos de Obras" da Caixa Econômica Federal, bem como observar disposições locais, e ser instalada em lugar visível.

11.1.2. FUNDAÇÕES

Existem 2 opções de fundação: (i) radier ou (ii) sapatas isoladas com viga baldrame em concreto de resistência característica de 20 MPa, aço do tipo CA-50 e dimensões de 12 x 30 cm, a qual será impermeabilizada com argamassa com aditivo impermeabilizante e emulsão asfáltica em duas demãos, em todas as faces.

11.1.3. SUPERESTRUTURA

A superestrutura será de concreto armado, sendo os pilares de dimensões 14 x 26 cm e as vigas do nível 2,65 com dimensões 12 x 25 cm. Todo concreto da superestrutura será de 20 Mpa. Deverão ser previstos pilaretes de amarração da alvenaria destinada aos oitões da casa. A laje do teto do banheiro será rebaixada conforme cota do projeto e será do tipo vigotas pré-moldadas h = 12cm, com pé direito mínimo de 2,40 m nesta área.

11.1.4. ALVENARIA

As paredes da edificação serão de alvenaria de bloco cerâmico ou de concreto não estrutural, dimensões 9 x 19 x 19 cm, posicionados com argamassa de assentamento com preparo em betoneira. Antes de serem utilizados, os tijolos serão umedecidos, evitando que estes absorvam a água da argamassa de assentamento. As fiadas serão alinhadas e aprumadas, podendo as juntas apresentarem espessura máxima de 1,5 cm. Nos vãos das portas e janelas serão executadas vergas transpassando a alvenaria em no mínimo 30 cm para cada lado. As contravergas serão executadas em todas as janelas.

11.1.5. PISO

Em todos os cômodos será executado o assentamento do piso com revestimento cerâmico. Em todo perímetro da unidade habitacional deverá ser executada calçada com 50 cm de largura. Obrigatório piso e rodapé em toda a unidade, incluindo o hall e as áreas de circulação interna. O revestimento deve ser em cerâmica esmaltada PEI 4, com índice de absorção inferior a 10% e desnível máximo de 15 mm. Para áreas molháveis, o coeficiente de atrito dinâmico deve ser superior a 0,4. As cotas dos pisos serão superiores à cota da calçada ao redor da casa.

11.1.6. FORRO

O forro da edificação será em PVC.

11.1.7. COBERTURA

A cobertura será com estrutura de madeira tratada com pintura imunizante composta por ripas, caibros, terças e tesouras com 2 águas e telha cerâmica capa-canal com inclinação de 30%. Deverá ser realizada a amarração de 3 fiadas de telhas dos beirais de 60 cm.

11.1.8. REVESTIMENTO

As paredes internas e externas da edificação receberão revestimento de chapisco, emboço e reboco. As paredes dos banheiros receberão revestimento cerâmico do piso ao forro na área do box de chuveiro. As demais paredes do banheiro, assim como a da cozinha e lavanderia receberão revestimento cerâmico com 1,5m de altura. Nas áreas com revestimento cerâmico, será executada argamassa traço 1:2:8, com preparo mecânico, aplicado manualmente. As paredes externas, sobre chapisco, serão feitas com massa única em argamassa com traço 1:2:8.

11.1.9. ESQUADRIAS E FERRAGENS:

As portas externas de acesso (sala e cozinha) serão metálicas. As portas internas da edificação serão de madeira. Todas as portas deverão respeitar as dimensões do projeto, com vão livre entre batentes de 0,80 x 2,10 m.

As janelas deverão ser metálicas, de preferência com veneziana nos dormitórios. Os vidros utilizados nas janelas serão transparentes e lisos, com espessura de no mínimo 4 mm. Todas as portas deverão conter maçanetas de alavanca entre 0,90 m e 1,10 m.

11.1.10. PINTURA

As paredes internas e externas serão previamente lixadas, depois será aplicado selador acrílico, em seguida pintadas com tinta látex acrílica standard.

11.1.11. INSTALAÇÕES HIDROSSANITÁRIAS

Para atender a demanda de consumo de água fria conforme cálculo, será instalado um reservatório de polietileno com capacidade de 500L para cada unidade. As tubulações de esgoto seguirão o sistema proposto pelo projeto de instalações hidrossanitárias. Haverá um conjunto de tratamento de esgoto para cada unidade (previsto somente em projeto). No ponto do chuveiro, deverá ser instalado pressurizador, conforme especificação de projeto, para garantir a pressão mínima de 1,20mca.

11.1.12. INSTALAÇÕES ELÉTRICAS

As instalações elétricas obedecerão às normas da ABNT e da concessionária de energia local. Os quadros de distribuição internos possuirão circuitos separados, sendo estes divididos entre iluminação, tomadas, tomadas especiais e chuveiro.

11.2. PAVIMENTAÇÃO E DRENAGEM SUPERFICIAL

11.2.1. LOCAÇÃO

A empresa contratada deverá executar as marcações de referência de nível no terreno, orientando os serviços de terraplanagem com a regularização do subleito para a implementação da obra. Os serviços deverão ser executados possibilitando a gestão das águas pelas ruas pavimentadas sendo conduzidas aos córregos de drenagem natural do terreno.



11.2.2. TERRAPLENAGEM

11.2.2.1. CORTE

Os taludes dos cortes deverão apresentar, após as operações de terraplenagem, a inclinação indicada no projeto. Os taludes deverão apresentar a superfície obtida pela normal utilização do equipamento de escavação. Serão removidos os blocos de rochas aflorantes nos taludes, quando estes vierem a representar riscos para a segurança dos usuários.

Nos pontos de passagem de corte para aterro, proceder à escavação de forma a atingir a profundidade necessária para evitar recalques diferenciais.

O acabamento da superfície dos cortes será procedido mecanicamente, de forma a alcançar a conformação prevista.

11.2.2.2. ATERRO

O lançamento do material para a construção de aterros deverá ser feito em camadas sucessivas, em dimensões tais que permitam seu umedecimento e compactação, de acordo com as características especificadas. Recomenda-se que a primeira camada de aterro seja constituída por material granular permeável, que atuará como dreno para as águas de infiltração no aterro. Nos locais de difícil acesso aos equipamentos usuais de compactação os aterros deverão ser compactados com o emprego de equipamento adequado como soquetes manuais e sapos mecânicos.

O acabamento da superfície dos aterros será executado mecanicamente, de forma a alcançar a conformação.

11.2.2.3. PREPARO DO SUBLEITO

Os serviços de preparo do subleito consistirão na execução, sobre a superfície resultante dos serviços de terraplenagem, de todas as operações necessárias à obtenção da superfície definida nos alinhamentos, perfis e seções transversais como subleito.

A superfície do subleito deverá ser regularizada de modo a obter as cotas do projeto, escarificada na profundidade de 15cm e destorroada. Após o destorroamento, proceder-se-á ao umedecimento ou secagem, compactação e acabamento.



11.2.2.4. REFORÇO DO SUBLEITO

Os serviços de reforço do subleito consistirão na execução de todas as operações necessárias à construção da camada de pavimento, constituída por solo escolhido e compactado sobre a superfície do subleito.

Os materiais provenientes da jazida serão espalhados em camadas de, no mínimo, 10cm e, no máximo, 20cm quando compactadas. Após as operações de espalhamento, o material será umedecido ou secado até atingir o teor de umidade compatível.

O equipamento de compactação deverá percorrer a camada em trajetórias tais que permitam a superposição, em cada passada, de pelo menos 20 cm da passada anterior.

O acabamento da superfície final da camada de reforço do subleito será executado simultaneamente com a compactação da última acamada, com o emprego de rolos lisos e de pneus.

11.2.3. ASSENTAMENTO DOS MEIOS-FIOS



Após a conclusão das obras de terraplanagem, drenagem, além de qualquer outra que possa interferir na pavimentação, tais como colocação de tubulação de água, telefone, esgoto, etc, deverá ser aberta uma vala ao longo do bordo do sub-leito preparado de acordo com o projeto, conforme alinhamento, perfil e dimensões estabelecidas.

Uma vez concluída a escavação da vala, o fundo da mesma deverá ser regularizado e apiloado. Os recalques produzidos pelo apiloamento serão corrigidos através da colocação de uma camada do próprio material escavado, devidamente apiloada, em operações contínuas até chegar ao nível desejado.

Acompanhando o alinhamento previsto no projeto, as guias serão colocadas dentro das valas, de modo que a face não apresente falhas ou depressões, seja colocada para cima. Os meios-fios deverão ter suas juntas tomadas com argamassa de cimento e areia no traço 1:4.

O material retirado quando da escavação da vala, deverá ser recolocado na mesma, ao lado do meio-fio já assentado e devidamente apiloado, logo que fique concluída a colocação das referidas peças.

O alinhamento e perfil das guias deverão ser verificados antes do início do calçamento, sendo que os desvios não poderão ser superiores a 20 mm, em relação ao alinhamento e perfil projetados.



11.2.4. COLCHÃO DE ASSENTAMENTO

Sobre a camada de base do pavimento devidamente preparada, deverá ser esparramada uma camada de areia grossa em uma espessura tal que, somada à altura do paralelepípedo, perfaça um total de 10cm após a compressão.



11.2.5. ASSENTAMENTO DOS PARALELEPÍPEDOS:

Logo após concluídos os serviços de base de areia e determinados os pontos de níveis (cotas) nas linhas d'águas e eixos da rua, deverá ter início os serviços de assentamento de paralelepípedos, normalmente ao eixo da pista, e obedecendo o abaulamento estabelecidos no projeto.

As juntas de cada fiada deverão ser alternativas com relação às fiadas vizinhas, de modo que cada junta fique defronte ao paralelepípedo adjacente, dentro do seu terço médio. Os paralelepípedos, durante a execução dos serviços, deverão, de preferência, serem depositados à margem da pista, na impossibilidade dessa solução ser adotada, os mesmos poderão ser colocados sobre o sub-leito já preparado, desde que seja feita a sua distribuição das linhas de referência para o assentamento.

Os paralelepípedos deverão ser em pedras de basalto com duas das faces planas, sendo as restantes recortadas de tal forma que forme um ângulo reto (90º) com as demais; terão a quantidade máxima de trinta e seis unidades (36) por metro quadrado; deverão possuir as seguintes dimensões:

- a) Altura mínima = 10 cm;
- b) Largura mínima = 12 cm;
- c) Comprimento mínimo = 18 cm.

Deverão ser assentados de tal forma, a proporcionar o mínimo de espaçamento entre as juntas das pedras (não superior a 2,50cm); quando surgirem pedras com arestas maiores que as demais, antes de sua colocação, serão

aparadas utilizando-se a marreta; ao ser assentada, a pedra deverá ser batida em no mínimo três vezes. O lastro de areia deverá ser nivelado manualmente antes do assentamento de cada pedra, sendo que a mesma ficará completamente apoiada na sua base.



11.2.6. REJUNTAMENTO E COMPRESSÃO

O rejuntamento tem como finalidades principais firmar o pavimento, pela imobilização dos elementos, melhorar a textura superficial do pavimento e diminuir a sonoridade.

O rejuntamento apresenta as vantagens de aumentar a vida útil do pavimento e reduzir bastante o custo de manutenção.

O rejuntamento será executado com argamassa de cimento e areia traço 1:3 com consistência adequada para uma boa penetração nas juntas.

A penetração da argamassa nas juntas é feita com rodo.



11.2.7. COMPACTAÇÃO

Logo após a conclusão dos serviços de rejuntamento dos paralelepípedos, o calçamento deverá ser compactado, num prazo máximo de 72 horas, observando as condições climáticas, que deverá progredir dos bordos para o centro, paralelamente ao eixo da pista, de modo uniforme, cada passada atingindo a metade da outra faixa do rolamento, até a completa fixação do calçamento, isto é, até quando não se observar mais nenhuma movimentação

da base pela passagem do rolo ou por meio de compactador tipo “sapinho” em no mínimo duas vezes ou manualmente ou manualmente.

Qualquer irregularidade ou depressão que venha a surgir durante a compactação deverá ser prontamente corrigida, renovando e recolocando os paralelepípedos com maior ou menor adição do material do assentamento, em quantidade suficiente à completa correção do defeito verificado.

Durante todo o período da construção do pavimento até a sua conclusão deverão ser construídas valetas provisórias que desviem as enxurradas e não será permitido tráfego sobre a pista em construção. Para tanto deverá ser providenciada a sinalização necessária.



11.2.8. CORDÃO DE TRAVAMENTO

Nos trechos em rampa e final das vias, deve-se realizar o travamento dos paralelepípedos através da execução de meio-fio no traço 1:4.



11.2.9. PINTURA

Após um perfeito tapamento de eventuais falhas do rejunte no meio fio, os mesmos receberão pintura com tinta a base de cal em três demãos na cor branca.



11.2.10. CUIDADOS

Caso sob a ação do tráfego, ocorra exsudação do rejunte, faz-se à correção com o mesmo material.

11.2.10.1. ABERTURA DO TRÂNSITO:

A liberação ao trânsito poderá ocorrer 72 horas após a conclusão dos serviços.

11.2.11. LIMPEZA DE RUAS

A obra deverá estar sempre limpa e diariamente deve-se remover todo o expurgo gerado. Ao final da obra deve ser realizado uma limpeza geral com o intuito de eliminar quaisquer resíduos gerados pela execução do serviço.



11.2.12. SINALIZAÇÃO VIÁRIA

Tem a finalidade de fornecer informações que permitam aos usuários das vias adotar comportamentos adequados, de modo a aumentar a segurança, ordenar os fluxos de tráfego e orientar os usuários da via.

Os sinais serão refletivos para letras, números e orla, o fundo deverá ser pintado na cor preta.

11.2.12.1. FORMAS E CORES – REGULAMENTAÇÃO

A forma padrão do sinal de regulamentação é a circular, e as cores são vermelha, preta e branca. Constituem exceção, quanto à forma, os sinais R-1 – “Parada Obrigatória” e R-2 – “Dê a Preferência”.

11.2.12.1.1. CARACTERÍSTICAS DOS SINAIS DE REGULAMENTAÇÃO**11.2.12.1.2. CARACTERÍSTICAS DOS SINAIS R-1 E R-2**

Sinal		Cor	
Forma	Código		
	R-1	Fundo	Vermelha
		Orla interna	Branca
		Orla externa	Vermelha
		Letras	Branca

11.2.12.2. DIMENSÕES MÍNIMAS**11.2.12.2.1. SINAL DE FORMA OCTOGONAL - R-1**

Via	Lado mínimo (m)	Orla interna branca mínima (m)	Orla externa vermelha mínima (m)
Urbana	0,25	0,020	0,010
Rural (estrada)	0,35	0,028	0,014
Rural (rodovia)	0,40	0,032	0,016
Áreas protegidas por legislação especial(*)	0,18	0,015	0,008

11.2.12.2.2. SINAIS DE FORMA CIRCULAR

Via	Diâmetro (m)	Tarja (m)	Orla (m)
Urbana (de trânsito rápido)	0,75	0,075	0,075
Urbana (demais vias)	0,50	0,050	0,050
Rural (estrada)	0,75	0,075	0,075
Rural (rodovia)	1,00	0,100	0,100

11.2.12.3. MATERIAIS DAS PLACAS

A chapa, onde o sinal será impresso, deve ser de aço nº 16, pintadas com fundo na parte posterior do sinal, na cor preta.


11.2.12.4. SUPORTE DAS PLACAS

O suporte de implantação deverá ser de madeira não aparelhada do tipo caibro nas dimensões 5x6cm. A altura do bordo inferior do sinal deverá ficar no mínimo a 2,10m do passeio público, garantindo assim a visualização adequada dos condutores e dificultando a depredação.




11.2.12.5. POSICIONAMENTO NA VIA

Deverão ser colocadas na posição vertical, fazendo um ângulo de 93º a 95º em relação ao sentido do fluxo de tráfego, voltadas para o lado externo da via. Esta inclinação tem por objetivos assegurar boa visibilidade e leitura dos sinais, evitando o reflexo especular que pode ocorrer com a incidência de faróis de veículos ou de raios solares sobre a placa.

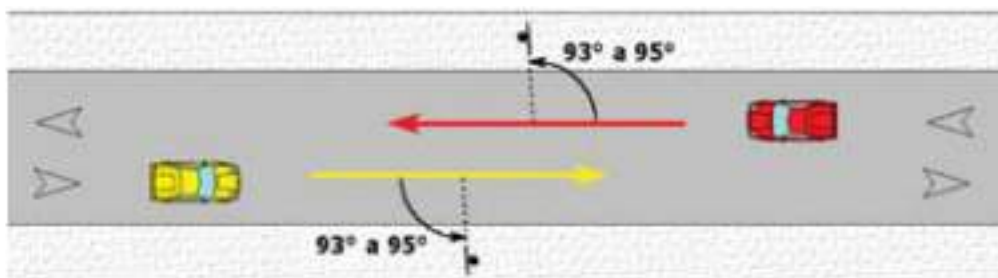

A borda inferior da placa ou do conjunto de placas colocada lateralmente à via, deve ficar a uma altura livre entre 2,0 e 2,5 metros em relação ao solo, inclusive para a mensagem complementar, se esta existir. As placas assim colocadas se beneficiam da iluminação pública e provocam menor impacto na circulação dos pedestres, assim como ficam livres do encobrimento causado pelos veículos.

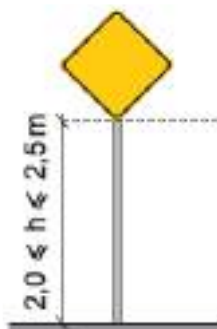

O afastamento lateral das placas, medido entre a borda lateral da mesma e da pista, deve ser, no mínimo, de 0,30 metros para trechos retos da via, e 0,40 metros nos trechos em curva.




11.2.12.6. SINAIS DE REGULAMENTAÇÃO ADOTADOS EM PROJETO

NOME	CÓDIGO	SINAL
Parada obrigatória	R-1	

SINAL DE FORMA OCTOGONAL

R-1

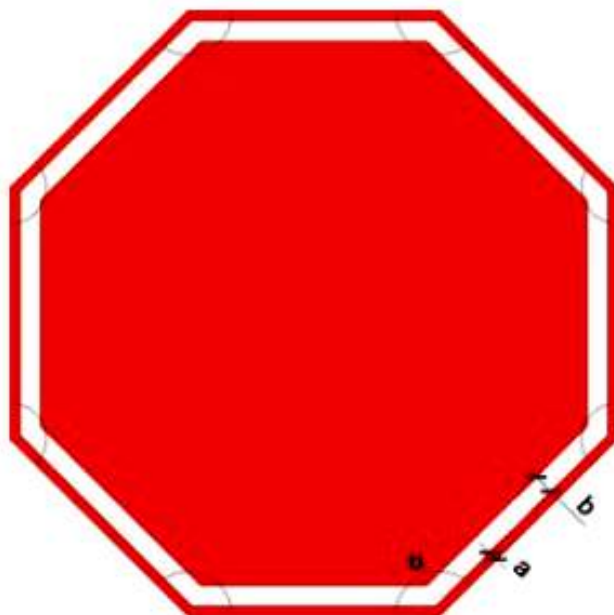

CORES:

Fundo: Vermelho Refletivo
Orla Interna: Branco Refletivo
Orla Externa: Vermelho Refletivo
Verso: Preto Fosco


VIA	DIMENSÕES (mm)			
	Lado	a	b	α
URBANA	250	10	20	135°
	350	14	28	135°
	400	16	32	135°
RURAL	350	14	28	135°
	400	16	32	135°
	480	19	38	135°

Nota:

As dimensões dos sinais deverão ser definidas conforme o tipo de via, especificado no item 4.6 "dimensões".

R-1

Parada Obrigatória

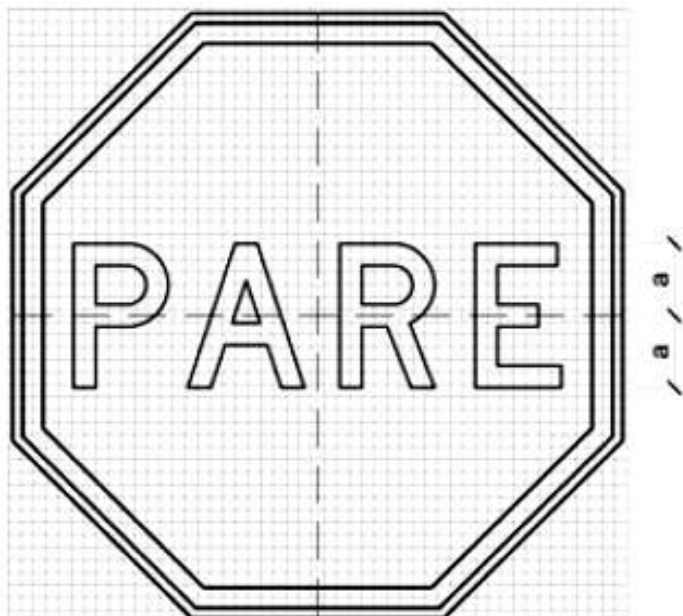

CORES:

Fundo: Vermelho Refletivo
Orla Interna: Branco Refletivo
Orla Externa: Vermelho Refletivo
Letras: Branco Refletivo
Verso: Preto Fosco

LETRAS:

Série D ou E, texto centralizado.

VIA	DIMENSÕES (mm)		
	Lado	Malha	a
URBANA	250	12,50 x 12,50	72
	350	17,50 x 17,50	101
	400	20 x 20	115
RURAL	350	17,50 x 17,50	101
	400	20 x 20	115
	480	24 x 24	138

Nota:

As dimensões dos sinais deverão ser definidas conforme o tipo de via, especificado no item 4.6 "dimensões".

11.2.13. PLACA ESMALTADA PARA IDENTIFICAÇÃO DE RUA

Serão instaladas placas com nome dos logradouros nas localizações previstas no projeto de sinalização viária e terão dimensões mínimas de 35x20cm.

O Material deverá ser igual às placas de sinalização vertical.

As placas deverão conter os seguintes dados:

- Nome do Logradouro;
- Nome do Bairro;
- Numeração do CEP.

As placas de identificação dos logradouros deverão ser instaladas sempre no início e final das vias, de maneira a permitir sua correta identificação pela população.

A medição dos serviços será em unidade.

A fixação as placas poderão ser feitas em imóveis, postes de concretos, ou outro elemento que permita a sua correta fixação e visualização.



11.2.14. PASSEIOS PÚBLICOS

Passeio público é a parte da via pública, normalmente segregada e em nível diferente, destinada à circulação de qualquer pessoa, independente de idade, estatura, limitação de mobilidade ou percepção, com autonomia e segurança, bem como à implantação de mobiliário urbano, equipamentos de infra-estrutura, vegetação, sinalização e outros fins previstos em leis específicas.

A calçada ideal deve ser bem conservada e permitir que as pessoas possam caminhar com segurança, em um percurso livre de obstáculos e de forma compartilhada com os diversos usos e serviços. A construção adequada, a pavimentação e a manutenção das calçadas trazem grandes benefícios para os usuários das cidades, em especial aos portadores de mobilidade reduzida. Por tudo isso é preciso atenção na configuração desse espaço.

A faixa livre de passagem destinada ao trânsito de pedestres, terá largura mínima de 1,20m. Na faixa livre de passagem não haverá nenhum tipo de obstáculo, como desníveis e mobiliário, e qualquer tipo de interferência aérea sobre a faixa livre de circulação terá altura mínima de 2,10m.

11.2.14.1. ESCAVAÇÃO MANUAL DE VALAS

Nos trechos onde não há edificação será executada a escavação da vala para execução da base do passeio nas dimensões previstas em memória de cálculo.



11.2.14.2. CORTE E ATERRO COMPENSADO

Para o nivelamento dos passeios haverá a necessidade de corte e aterro em áreas especificadas em projeto. Os cortes serão manuais, obedecendo rigorosamente o projeto construtivo. Os solos para aterro serão provenientes de áreas de empréstimo ou das próprias escavações no local e, deverão apresentar boa qualidade, ser isento de material orgânico e de impurezas, deverá ser compactado em camadas de 20 cm, até atingir na superfície (cota da sub-base) 100% Proctor Normal.

O reaterro de toda a obra deverá ser efetuado até a altura original do terreno. A compactação em áreas limitadas será obtida por meio de soquetes mecânicos ou soquetes de mão apropriados.





11.2.14.3. EMBASAMENTO DE TIJOLO CERÂMICO

Nos trechos ausentes de edificação será executada o embasamento de tijolo cerâmico 9x19x19cm nas dimensões previstas na memória de cálculo com a função de conter o aterro do passeio.






11.2.14.4. PISO DE CONCRETO COM CONCRETO MOLDADO IN LOCO, FEITO EM OBRA, ACABAMENTO CONVENCIONAL, NÃO ARMADO

Sobre o aterro compactado será lançado uma camada em concreto não estrutural com espessura de 6,0cm, com acabamento desempolado. Antes do lançamento do concreto, deve-se umedecer a base, irrigando-as ligeiramente

O piso das calçadas será antiderrapante e resistente, além de possuir superfície contínua, sem ressalto ou depressão.

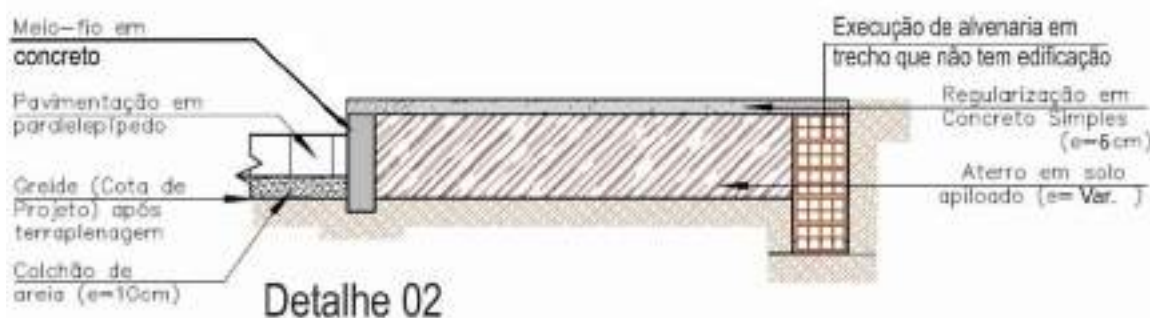

11.2.14.5. PISO TÁTIL DIRECIONAL E/OU ALERTA, DE CONCRETO, COLORIDO, PARA DEFICIENTES VISUAIS, DIMENSÕES 25X25CM

O piso tátil direcional será executado no meio do passeio e em toda extensão longitudinal do passeio o piso tátil alerta será executado no meio e extremidades da rampa de acessibilidade.




11.2.14.6. ACESSIBILIDADE

De acordo com as normas em vigor NBR 9050/04, que prevê a implantação e/ou adequação de rampas de acesso nas esquinas e locais estratégicos (praças, igrejas, órgãos públicos, etc.) para pessoas portadoras de deficiência física ou dificuldade de locomoção, serão implantadas nos locais determinados pelo projeto anexo, com inclinação máxima de 8,33%.

Nos locais indicados no arquitetônico serão executadas rampas de acessibilidade em concreto e com o rebaixo do meio fio no comprimento necessário.

O projeto das rampas de acessibilidade foi elaborado tomando como referência um desnível máximo de 12cm, porém se no local especificado para execução de uma o desnível for superior a 12cm o comprimento será superior a 2,40m.

O piso será de concreto não estrutural com espessura de 6,0cm e pintura na cor azul escuro.

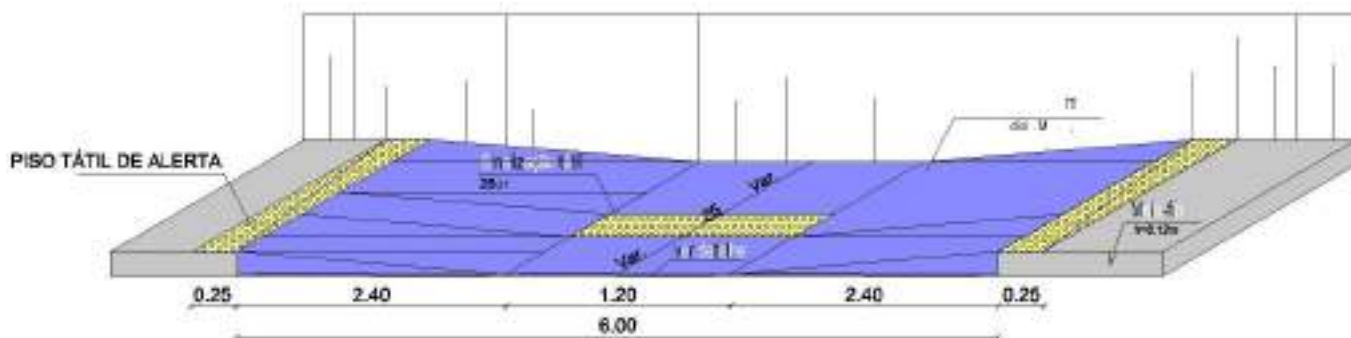

12. MANEJO AMBIENTAL

Durante a execução das obras deverão ser preservadas as condições ambientais exigindo-se, entre outros os seguintes procedimentos:

- ✓ Todo o material excedente de escavação ou sobras deverá ser removido das proximidades dos dispositivos, evitando provocar o seu entupimento;

- ✓ O material excedente removido será transportado para local pré-definido em conjunto com a fiscalização cuidando-se ainda para que este material não seja conduzido para os cursos d'água, de modo a não causar assoreamento;
- ✓ Nos pontos de deságue dos dispositivos deverão ser executados obras de proteção, para impedir a erosão das vertentes ou assoreamento de cursos d'água;
- ✓ Durante o desenrolar das obras deverá ser evitado o tráfego desnecessário de equipamentos ou veículos por terrenos naturais, de modo a evitar a sua desfiguração;
- ✓ Caberá à fiscalização definir, caso não previsto em projeto, ou alterar no projeto, o tipo de revestimento a adotar nos dispositivos implantados, em função das condições locais;
- ✓ Além destas, deverão ser atendidas, no que couberem, as recomendações da DNER-ISA 07 – Instrução de Serviço Ambiental, referentes à captação, condução e despejo das águas superficiais ou subsuperficiais.

13. PLACA DA OBRA

Será confeccionada uma placa em chapa de zinco, barrotes de madeira e pregos nas dimensões de 3,00m x 2,00m, obedecendo ao modelo fornecido.

A placa deverá ser afixada em local indicado pela fiscalização.



14. MEDIÇÃO

Os serviços serão medidos, conforme as grandezas físicas, correspondentes aos itens da planilha de levantamento de eventos.

Inicialmente, somente serão pagas as quantidades previstas na planilha de orçamento. Caso se faça necessário a complementação de algum serviço através de aditivo, este somente será pago no final da obra.

A solicitação para medição dos serviços deverá ser feita com antecedência mínima de 48 horas, para que a fiscalização possa efetuar as medições e vistorias necessárias.

Na ocasião da medição dos serviços a Contratada deverá ter representante legal para acompanhar a medição da fiscalização da PREFEITURA DE MAJOR SALES.

Após a conferência e aceitação da medição, por parte da Contratada, o setor de fiscalização emitirá a planilha de medição para somente depois ser emitida a nota fiscal/fatura que será entregue à fiscalização da PREFEITURA DE MAJOR SALES para conferência e emissão de laudo técnico de liberação de pagamento dos serviços medidos.

No momento da medição/fiscalização, caso haja algum serviço que esteja em desacordo com os projetos e especificações técnicas, estes não serão medidos, devendo a Contratada providenciar imediatamente a sua correção. Somente nas próximas medições estes serviços serão pagos.

15. SERVIÇOS FINAIS

A obra deverá estar concluída no prazo de especificado no cronograma físico-financeiro e o pagamento de cada etapa depende da conclusão dos percentuais dos serviços estipulados em cada parcela e da apresentação dos documentos exigidos no contrato firmado entre as partes. Ao término dos trabalhos de execução da referida obra, a empresa contratada, para receber a última parcela do pagamento, deverá apresentar as certidões exigidas no contrato, além da baixa da ART de execução da referida obra.

A obra deverá ser entregue em perfeito estado de conservação, limpa, livre de entulhos e pronta para ser utilizada. A empresa compromete-se por cinco anos pelos consertos e reparos necessários que forem relacionados a mau funcionamento ocasionado por má execução.

16. RECEBIMENTO E ACEITAÇÃO DA OBRA

A Fiscalização será notificada por escrito pela Contratada de que a obra encontra-se concluída e caso esteja em condições satisfatórias será emitido um Certificado de Aceitação. Se forem constatados defeitos, omissões ou quaisquer outras irregularidades, decorrentes da inadequada execução dos serviços ou do descumprimento do especificado nos Documentos de Contrato, a Contratada será notificada para proceder à correção da obra, dentro de um prazo de 15 dias e sem ônus para a Contratante. Ao final deste período, com as correções executadas será emitido o Certificado de Aceitação. Depois de notificada, caso a Contratada se recusar ou for negligente em corrigir a obra, a Fiscalização procederá a sua correção e deduzirá a respectiva despesa de qualquer pagamento ainda devido. Além disso, a empresa contratada será descredenciada para futuras obras da Contratante. A rejeição por parte da Fiscalização de qualquer parte da obra não será motivo para a prorrogação de prazo.

Major Sales/RN, dezembro de 2025


PREFEITURA DE LUÍS GOMES
JOSÉ CRISTIANO DOS SANTOS
ENGENHEIRO FISCAL
CREA: 210002573-2/RN

FICHA TÉCNICA – RESIDÊNCIA UNIFAMILIAR

1 Caracterização

TÍTULO	Residência Unifamiliar Térrea
SITUAÇÃO	ATIVO
CLASSE	EDIF – EDIFICAÇÕES

DESCRIÇÃO	Edificação residencial unifamiliar térrea com sala, 2 quartos, banheiro social, cozinha e área de serviço externa.
-----------	--

2 Áreas da edificação

ÁREA EQUIVALENTE	Descrição	Área Real (m²)	Coefficiente de Equivalência (1)	Área Equivalente (m²) (2)
	Unidade Habitacional (área coberta padrão)	46,52	1,00	46,52
	Área de serviço (coberta de padrão diferente) (*)	3,75	0,24	0,90
	Calçada perimetral (proteção da alvenaria externa) (*)	16,15	0,03	0,48
	Varanda (coberta de padrão diferente) (*)	3,60	0,20	0,72
	Total	70,02		48,62
	Notas: (1) Coeficientes calculados a partir do projeto utilizado, em função dos custos unitários de cada característica de área, com base no SINAPI, para a unidade federativa de São Paulo, referência técnica 02/2025 e data de preço 01/2025, exclusive serviços preliminares e gerais. (2) Área utilizada como característica física para obtenção do custo final por m² da edificação, apresentado no relatório de custos por unidade da federação. Observações: (*) Aceita-se uma discrepância de ±10% entre os coeficientes de equivalência do projeto proposto e aqueles indicados na presente Ficha Técnica.			

3 Projeto da edificação

ORIGEM DO PROJETO	Desenvolvido pela CAIXA.
-------------------	--------------------------

FICHA TÉCNICA – RESIDÊNCIA UNIFAMILIAR

4 Características construtivas

ITENS INCLUSOS	- Fundação em sapata isolada com viga baldrame. - Estrutura em sistema reticulado de concreto armado. - Vedação vertical em alvenaria de bloco cerâmico com 9cm de espessura. - Proteção perimetral da alvenaria externa com 50cm de largura (calçada em concreto). - Laje pré-moldada em concreto (vigota convencional) na área do teto do banheiro. - Forro em PVC nas demais áreas. - Portas de acesso (varanda e cozinha) de abrir em alumínio. - Portas internas em madeira com acabamento melamínico branco. - Cobertura com telha cerâmica sobre estrutura e trama de madeira com tratamento imunizante. - Janelas de alumínio (2 venezianas e 1 para vidro) nos quartos e em alumínio e vidro nos demais ambientes. - Nas paredes da cozinha, área de serviço e banheiro, revestimento cerâmico padrão popular, assentado com argamassa AC-I, sobre faces de paredes internas, até 1,50m de altura. No box do banheiro, revestimento cerâmico até o teto. Em complemento das paredes desses ambientes (exceto área de serviço externa), acabamento em pintura com tinta látex acrílico standard sobre selador, aplicados sobre uma demão de massa única em argamassa. - Nas demais paredes internas da residência onde não houver revestimento cerâmico, acabamento em pintura com tinta acrílica standard sobre selador, aplicados sobre uma demão de massa única para recebimento de pintura. - Impermeabilização com emulsão asfáltica de toda a superfície de pavimentação. - Impermeabilização com argamassa polimérica em todas as paredes externas na altura de 60cm, e nas paredes do banheiro e da cozinha a 20cm. - No teto do banheiro, laje sob chapisco e massa única para recebimento de pintura além de fundo selador acrílico e pintura látex acrílico standard. - Nos panos de fachada, textura látex acrílica. - Nos pisos: i) contrapiso aderido, com 3 cm de espessura, nos quartos, circulação, sala, banheiro e cozinha. No box do banheiro, contrapiso aderido, com 3 cm de espessura. ii) Impermeabilização com argamassa polimérica no piso do banheiro e da cozinha. iii) revestimento cerâmico padrão popular na unidade habitacional (coberta padrão), inclusive rodapé com 7cm de altura. - Peitoris pré-moldados em granilite, marmorite ou granitina. - Lavatório suspenso em louça branca com torneira metálica cromada padrão popular. - Vaso sanitário com caixa acoplada em louça branca. - Bancada da cozinha com 1,20m x 0,60m em mármore sintético com cuba integrada e torneira metálica cromada, padrão popular. - Tanque com coluna, 22L, em mármore sintético com torneira de metal cromado padrão popular. - Luminárias tipo plafon plástico nos ambientes internos (inclusive lâmpada) e luminária arandela tipo meia lua, de sobrepor na porta de entrada e área de serviço (inclusive lâmpada). - Kit de acessórios para banheiro com 1 porta-toalha de banho, 1 porta-toalha de rosto, 1 porta-papel higiênico, 1 saboneteira e 1 cabide simples. - Caixa d'água de polietileno de 500L com pressurizador. - Sistema de tratamento de esgoto composto por fossa séptica, filtro e sumidouro. - Entrada de energia elétrica, aérea, monofásica, com caixa de embutir, cabo de 16 mm² e disjuntor DIN 63A, incluso poste de concreto. - Limpeza geral da obra.
----------------	--

FICHA TÉCNICA – RESIDÊNCIA UNIFAMILIAR


ITENS NÃO INCLUSOS	- Serviços Preliminares e Gerais. - Fundações profundas. - Contenções de solo. - Sistemas de aquecimento de água (SAS). - Sistema de Microgeração de Energia Fotovoltaica (SFV). - Sistemas e dispositivos para adaptação das unidades habitacionais à PCD. - Gradil em alumínio fixado em todas as janelas. - Campainha. - Infraestrutura externa à edificação. - Equipamentos de uso comum. - BDI. - Ligações definitivas de água e energia elétrica.
--------------------	---

5 Observações complementares:



- As imagens a seguir ilustram a edificação objeto desta ficha técnica, devendo ser observadas eventuais adaptações necessárias.
- Esta ficha técnica foi elaborada no intuito de estimar o custo direto da produção de uma residência unifamiliar com características semelhantes às especificadas no item 4, retro, características construtivas.
- Os custos unitários por unidade da federação (UF) publicados nesta ficha técnica correspondem ao quociente do custo total dos itens estimados em cada UF, pela área equivalente da unidade habitacional.
- Devem ser observadas as ressalvas relativas aos itens não inclusos detalhados no item 4, retro, características construtivas, e acrescentá-los conforme o caso e a finalidade.
- Para formação dessa estimativa foram utilizados os custos do Sistema Nacional de Pesquisa de Custos e Índices da Construção Civil – SINAPI, vigentes na data de referência técnica e data de preços informada nesta ficha técnica, acrescidos de cotações de mercado para insumos imprescindíveis e ausentes no referido sistema.

FICHA TÉCNICA – RESIDÊNCIA UNIFAMILIAR



6 Ilustrações

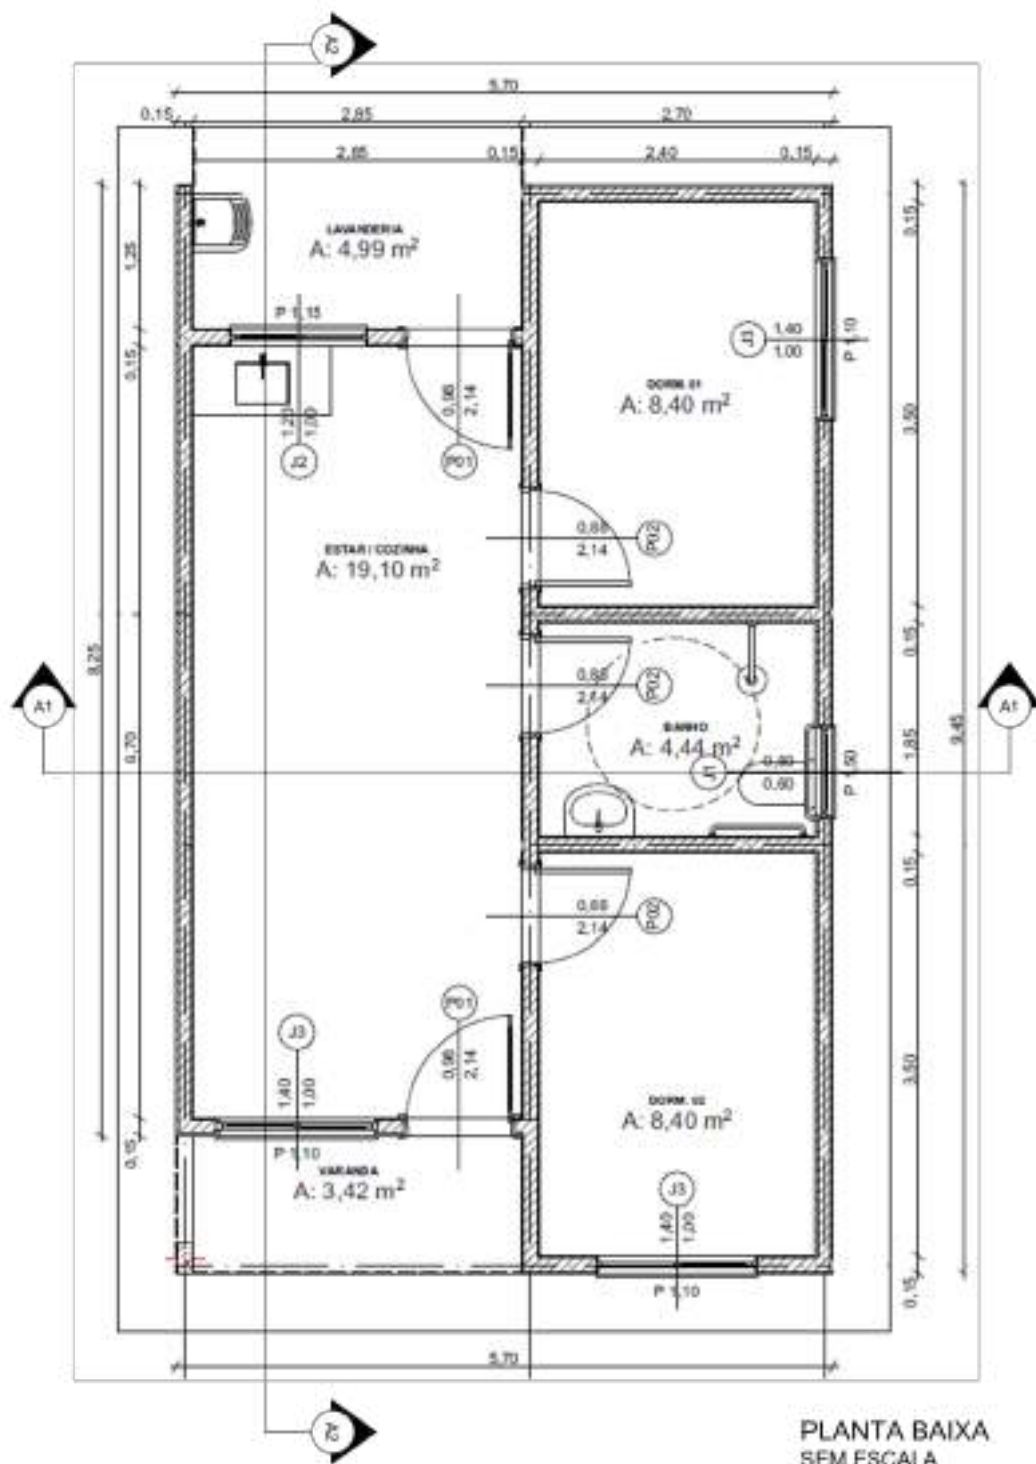


FICHA TÉCNICA – RESIDÊNCIA UNIFAMILIAR

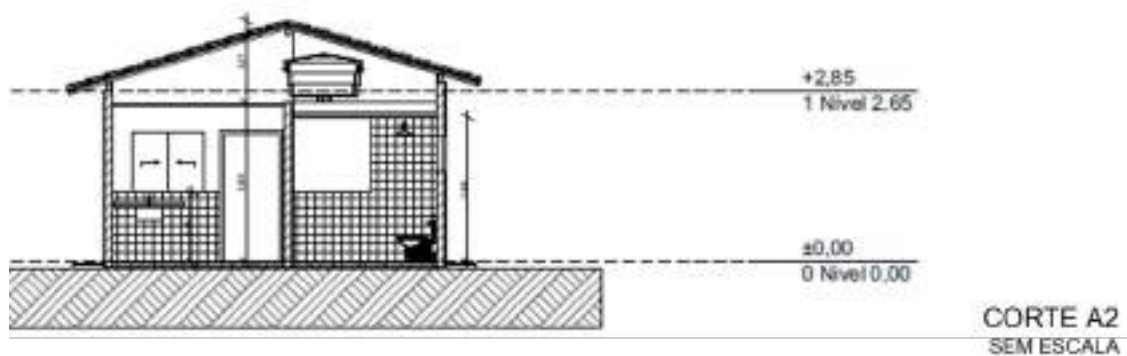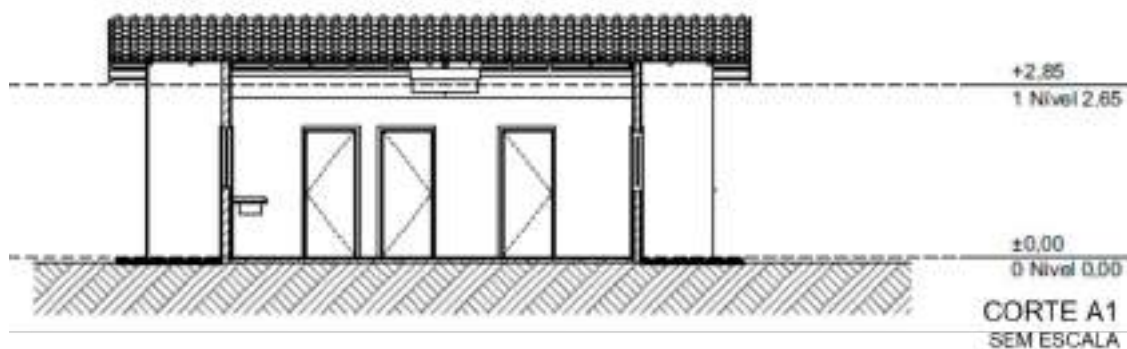

FICHA TÉCNICA – RESIDÊNCIA UNIFAMILIAR

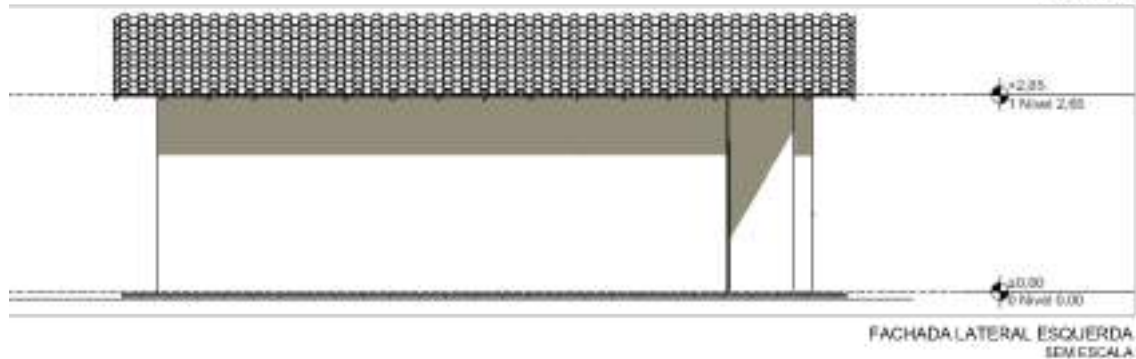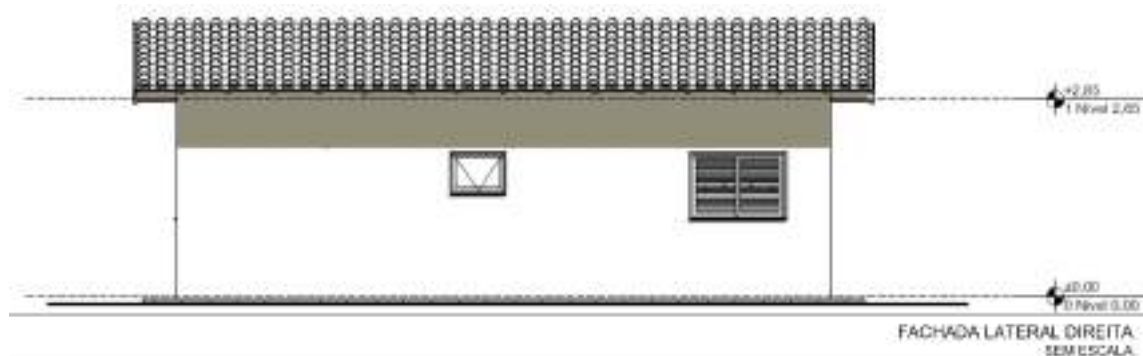

FICHA TÉCNICA – RESIDÊNCIA UNIFAMILIAR

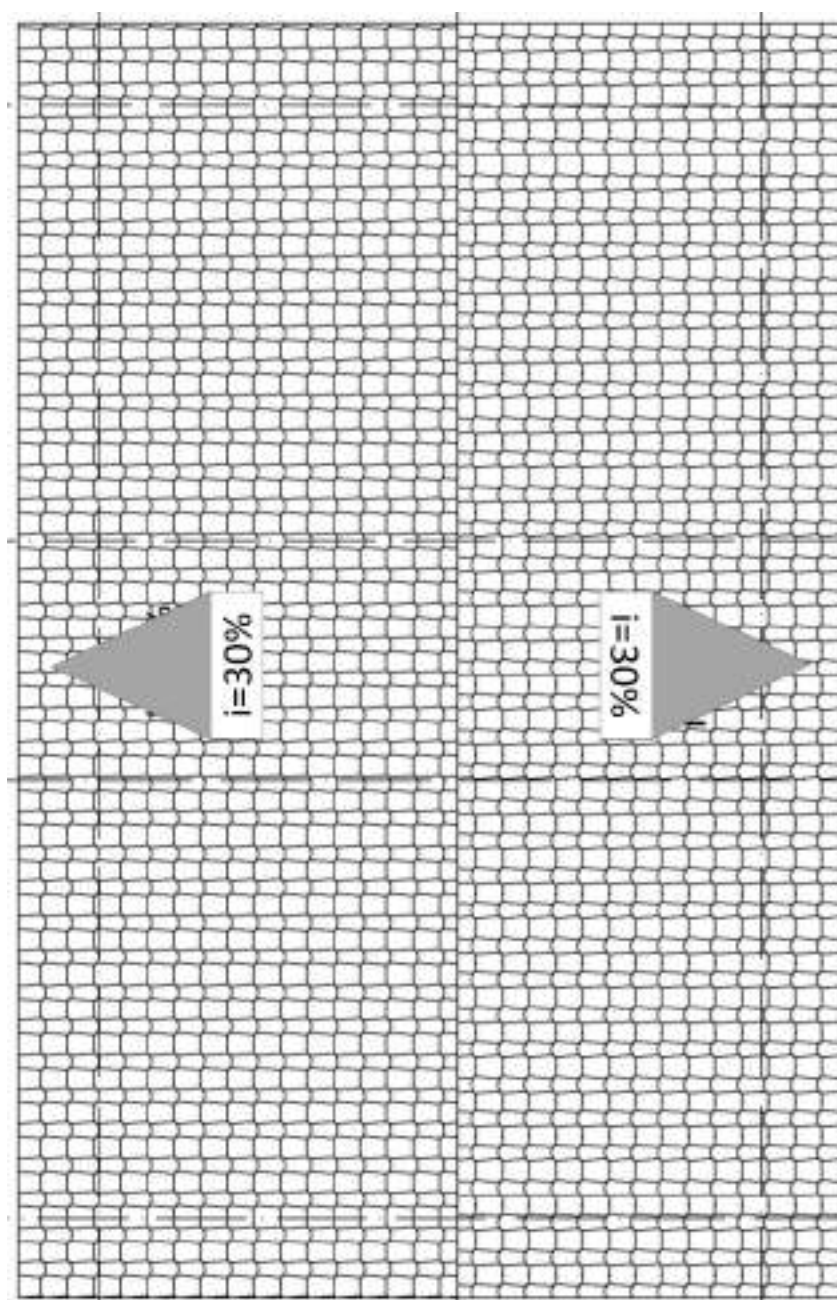

PLANTA DE COBERTURA
SEM ESCALA

FICHA TÉCNICA – RESIDÊNCIA UNIFAMILIAR
7 Relatório de custo e participação (%) de material e mão-de-obra por unidade da federação
CUSTO/M²

Data de Referência Técnica: 02/2025

Data de Preço: 02/2025

	Custo do m² (R\$/m²)	
	Custo Sem Desoneração	Custo com Desoneração
ACRE	R\$ 2.586,93	R\$ 2.507,29
ALAGOAS	R\$ 2.125,65	R\$ 2.053,67
AMAZÔNAS	R\$ 2.454,64	R\$ 2.375,33
AMAPÁ	R\$ 2.328,96	R\$ 2.247,27
BAHIA	R\$ 2.350,89	R\$ 2.264,14
CEARÁ	R\$ 2.306,99	R\$ 2.228,21
DISTRITO FEDERAL	R\$ 2.409,08	R\$ 2.329,79
ESPÍRITO SANTO	R\$ 2.356,36	R\$ 2.270,69
GOIÁS	R\$ 2.301,95	R\$ 2.225,13
MARANHÃO	R\$ 2.353,80	R\$ 2.277,02
MINAS GERAIS	R\$ 2.445,64	R\$ 2.354,86
MATO GROSSO DO SUL	R\$ 2.208,75	R\$ 2.137,70
MATO GROSSO	R\$ 2.323,12	R\$ 2.250,91
PARÁ	R\$ 2.465,33	R\$ 2.387,60
PARAÍBA	R\$ 2.104,19	R\$ 2.030,19
PERNAMBUCO	R\$ 2.246,77	R\$ 2.167,01
PIAUÍ	R\$ 2.260,79	R\$ 2.161,02
PARANÁ	R\$ 2.599,08	R\$ 2.496,85
RIO DE JANEIRO	R\$ 2.765,85	R\$ 2.659,47
RIO GRANDE DO NORTE	R\$ 2.216,23	R\$ 2.140,31
RONDÔNIA	R\$ 2.691,29	R\$ 2.602,81
RORAIMA	R\$ 2.545,72	R\$ 2.457,55
RIO GRANDE DO SUL	R\$ 2.371,45	R\$ 2.284,34
SANTA CATARINA	R\$ 2.687,87	R\$ 2.577,25
SERGIPE	R\$ 2.135,17	R\$ 2.062,36
SÃO PAULO	R\$ 2.514,48	R\$ 2.414,45
TOCANTINS	R\$ 2.347,15	R\$ 2.272,93

Os custos por m² referem-se às capitais estaduais e ao Distrito Federal e foram computados considerando uma área equivalente de 48,62 m.

PREMISSAS QUE SUBSIDIARAM A ELABORAÇÃO DO ORÇAMENTO DA UNIDADE HABITACIONAL DO FNHIS SUB-50

1. INTRODUÇÃO

A Planilha Orçamentária foi desenvolvida com base em um projeto hipotético, desenvolvido seguindo as premissas da Portaria MCID 1416/2023. Está estruturada conforme a EAP constante no ANEXO V (EAP com intervalos aceitáveis das incidências dos agrupadores do orçamento) do MN AE 099.

A Planilha Orçamentária desenvolvida corresponde exclusivamente à alínea "c" do item 11.2 do Anexo I da citada Portaria do MCID. Para a elaboração do QCI devem ser observados os outros itens de investimento, correspondentes às outras alíneas (ex a. projetos, b. terreno, d. abastecimento de água, etc).

O projeto desenvolvido para a Unidade Habitacional (UH) corresponde a uma casa de alvenaria, com as seguintes áreas:

- Área total da casa: 53,87 M²;
- Área útil total: 47,46 M²

Ambientes e respectivas áreas úteis: sala/cozinha (19,10m²), 2 dormitórios (8,40m², cada), 1 banheiro (4,44m²), varanda (3,56m²) e lavanderia (3,56m²).

As Figuras 1 e 2 apresentam o projeto da UH considerado no orçamento.



Figura 1 – Fachada frontal da UH

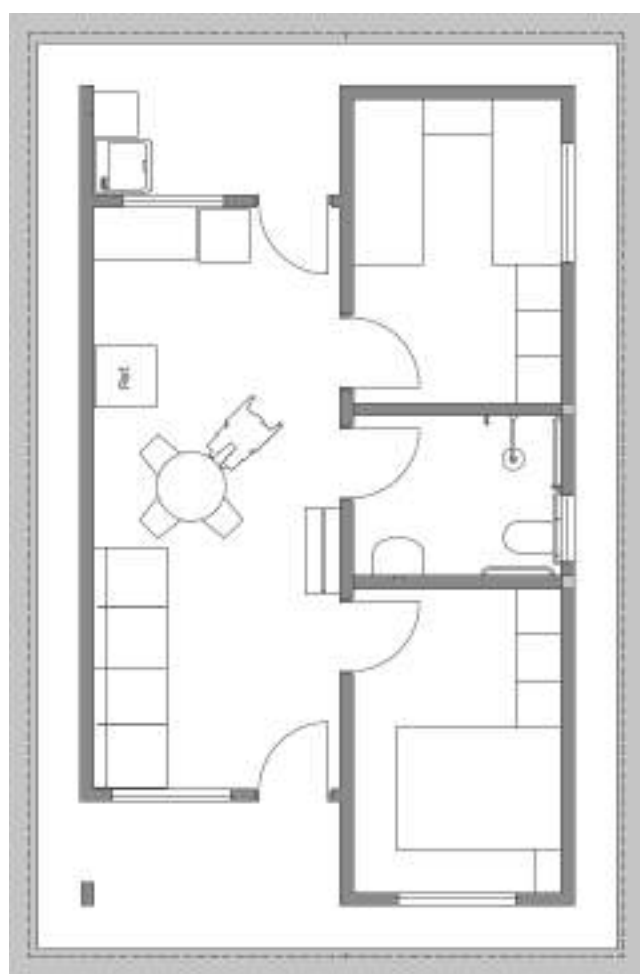


Figura 2 – Planta da UH

2. PROJETOS

Os projetos da Unidade Habitacional do FNHIS SUB-50 foram elaborados por uma equipe multidisciplinar da Caixa.

Os quantitativos de serviços da planilha orçamentária foram levantados a partir dos projetos arquitetônico e complementares.

Os projetos complementares (fundação, estrutura, elétrico e hidrossanitário) foram produzidos a partir do projeto arquitetônico hipotético.

3. ORÇAMENTO

A compilação dos levantamentos dos quantitativos dos serviços e a montagem da Planilha Orçamentária (PO) da Unidade Habitacional foi providenciada pela equipe multidisciplinar da GEPAD05.

Este orçamento foi elaborado utilizando como fonte SINAPI e data-base fevereiro de 2025, considerando as composições e os custos dos insumos e serviços vigentes nesse período.

3.1. INSUMOS ATRIBUÍDOS SÃO PAULO

Por se tratar de um orçamento que prevê os custos com base em um projeto hipotético, pode-se considerar que o resultado não é um orçamento executivo. Assim, em algumas composições de custos, que contém insumos com preço atribuído São Paulo optou-se por manter esse valor que consta no SINAPI, assumindo-o válido para para outros estados.

Além disso, para alguns insumos que constam como sem preço no SINAPI, optou-se por cotar o preço São Paulo, de forma expedita, visto que representam um percentual irrisório do orçamento, porém seria importante incluí-los como subitens da planilha.

Embora não seja uma solução perfeita, é uma prática comum para garantir a consistência e a compatibilidade dos custos em projetos de construção pública, com ajustes regionais quando necessário. O possível erro introduzido está dentro da faixa aceitável, considerando-se a pequena quantidade de itens nessa condição, bem como a precisão exigida no resultado.

Nos próximos tópicos estão elencadas as premissas adotadas para alguns serviços contemplados na planilha orçamentária (PO).

3.2. SERVIÇOS PRELIMINARES

Os serviços preliminares englobam uma série de atividades que antecedem a construção propriamente dita, cujas etapas são essenciais na implantação de qualquer obra, garantindo que o terreno esteja preparado para receber a construção e que as condições de trabalho sejam adequadas.

Esses serviços são fundamentais para garantir a viabilidade da construção, mas apresentam grande variabilidade dependendo das características do loteamento onde a casa será implantada e da quantidade de unidades habitacionais a serem construídas.

Desse modo, no contexto deste orçamento, os custos dos serviços preliminares não foram informados devido a fatores metodológicos conforme detalhado a seguir:

- i. A estimativa dos custos de serviços preliminares passa pela avaliação de diversos fatores que estão mais relacionados ao canteiro de obras (quantidade de UH, localização, infraestrutura pré-existente, condições do terreno, etc) do que propriamente ao projeto da UH. A definição do impacto dos custos dos Serviços Preliminares em cada unidade habitacional depende da quantidade de casas constante no mesmo canteiro.
Quanto mais unidades habitacionais (UH), menor é o impacto do custo dos Serviços Preliminares por UH, visto que esses custos serão diluídos entre todas as UH.
- ii. O custo de ligações preliminares de luz, de água e de esgoto são fixos, ou seja, independem do número de UH, mas sim da quantidade de pontos de consumo do canteiro, portanto, esse custo não pode ser associado diretamente à planilha da UH.
- iii. Apesar de não representar um orçamento executivo, a Planilha Orçamentária elaborada corresponde a um orçamento analítico (detalhado), ou seja, com grau de precisão alto, onde foram considerados todos os elementos necessários para a construção de uma UH, não sendo considerados os custos dos serviços preliminares ligados ao canteiro, dada a impossibilidade de atingir uma precisão compatível com o restante da PO.
- iv. Os serviços preliminares estão incluídos em alíneas do Anexo I da Portaria MCID 1416/2023 fora do escopo da Planilha Orçamentária.

3.3. FUNDAÇÕES

Para a fundação da casa foram consideradas as seguintes premissas para elaboração do orçamento:

- Solo de boa qualidade, com ausência de rocha;
- Terreno plano;
- Vigas baldrames e sapatas isoladas;
- A remoção do excesso de solo escavado, resultante da concretagem das fundações e baldrames (volume de concreto e lastro x empolamento), não foi incluída na planilha, já que a distância de transporte está associada à configuração do canteiro e topografia do terreno (o solo removido pode ser aproveitado para aterro em outra UH, no passeio ou pode ser levado ao botafora);
- As sapatas foram orçadas, conforme projeto, apoiadas na cota -1,00m em relação ao nível dos baldrames. Em melhores condições de solo, essa profundidade pode ser reduzida, resultando em redução de custos.

3.4. SUPRAESTRUTURA

Para a supraestrutura da casa foram consideradas as seguintes premissas para elaboração do orçamento:

- Pilares de concreto com armação, seção de 14x26cm;
- Vigas de concreto com armação, seção de 12x25 e 12x30cm;
- Laje pré-moldada, com 12cm de altura, somente no banheiro, conforme opção disponível no SINAPI;
- Para as baldrames, que têm largura de 12cm, foi considerada escavação de uma vala com 32cm de largura;
- Os quantitativos de fôrmas consideram a concretagem de pilares após o levantamento da alvenaria, portanto, as formas são executadas somente nas laterais sem contato com a alvenaria e nos cantos, em função da diferença de largura entre o bloco cerâmico e a peça estrutural;
- Os quantitativos de fôrmas para vigas consideram as vigas concretadas sobre a alvenaria, portanto, sem fundo e sem escoramento. Foram considerados fundo de viga e escoramento nas peças da varanda e área de serviço, que não se apoiam em alvenarias;
- Para escolha das composições de concretagem das peças de pilares e vigas, considerou-se que o lançamento será feito por baldes, em função (i) da possibilidade de construção pulverizada e (ii) da dificuldade em utilizar

lançamento por bomba em cidades com menos de 50.000 hab, que são o alvo do programa. Nas localidades em que houver volume de construções em um mesmo canteiro e disponibilidade de bomba na localidade, a composição pode ser alterada, barateando os custos desse subitem.

3.5. PAREDES E PAINÉIS

Para as paredes e painéis da casa foram consideradas as seguintes premissas para elaboração do orçamento:

- Em função da consideração de concretagem diretamente sobre as alvenarias, não foi incluído o serviço de apertamento da alvenaria;
- Os quantitativos foram extraídos diretamente do modelo BIM da edificação.

3.6. COBERTURAS E PROTEÇÕES

Para o item de coberturas e proteções da casa foram consideradas as seguintes premissas para elaboração do orçamento:

- Cobertura em trama de madeira apoiada em tesouras de madeira;
- Telhamento com telha cerâmica capa-canal em toda a edificação;
- Amarração de telhas nas 3 primeiras fiadas.

3.7. REVESTIMENTOS

Para os revestimentos da casa foram consideradas as seguintes premissas para elaboração do orçamento:

- Revestimento cerâmico meia altura no banheiro, cozinha e lavanderia. Revestimento cerâmico em toda parede somente no box do banheiro;
- Piso cerâmico em toda a edificação (48,74m²);
- Forro com régua de PVC na sala, cozinha, circulação e dormitórios;
- Os quantitativos foram extraídos diretamente do modelo BIM da edificação.

3.8. PAVIMENTAÇÃO

Para a pavimentação da casa foram consideradas as seguintes premissas para elaboração do orçamento:

- Para evitar a umidade ascensional no piso, foi considerado um lastro de brita acompanhado de camada separadora em lona. Sobre essa camada são feitos o lastro de concreto magro e o contrapiso;
- A casa conta com uma calçada de concreto em toda a sua volta.

3.9. INSTALAÇÕES

Para as instalações da casa foram consideradas as seguintes premissas para elaboração do orçamento:

3.9.1. Instalações hidráulicas

- Não foi inserido hidrômetro, em função da prática de fornecimento pela concessionária em algumas localidades;
- Caixa d'água de 500L.
- Como a cota da caixa d'água não atendia à pressão necessária, foi adotado um pressurizador acoplado ao chuveiro com a finalidade de aumentar a pressão.

3.9.2. Instalações sanitárias

- Utilizada caixa de descarga;
- Caixa de inspeção, gordura e águas pluviais de alvenaria.

3.10. COMPLEMENTARES

Para os serviços complementares foram consideradas apenas a limpeza final e interna da UH, com varrição da área de piso cimentado que circunda a UH.

3.11. INFRAESTRUTURA E URBANIZAÇÃO

A necessidade de infraestrutura e urbanização varia conforme diversos fatores, tais como: a quantidade de UH, a topografia do terreno, rede de serviços públicos disponíveis, condicionantes urbanísticos e o que será escopo das concessionárias (água/esgoto e energia) executarem. Isso inviabiliza a previsão adequada de elementos como vias internas, redes de água e esgoto, drenagem pluvial, calçadas,

paisagismo e demais componentes da infraestrutura e urbanização, o que impede a sua inclusão neste orçamento.

4. OUTROS ITENS E SERVIÇOS NÃO INCORPORADOS NO ORÇAMENTO

A PO desenvolvida para estimativa do custo da UH representa o custo parcial da obra e não o global, isto é, não leva em consideração os custos relacionados com a execução de:

- Instalação e regularização de condomínio;
- Impostos, taxas e emolumentos cartoriais;
- Aquisição de terreno;
- Locação do canteiro e infraestrutura;
- Fundações especiais;
- Rebaixamento de lençol freático;
- Escavações e movimento de terra proveniente de corte e aterro de terreno;
- Submuramentos;
- Obras de contenção de encostas;
- Barras de apoio, revestimentos de porta e puxadores específicos para PCD;
- Instalações de interfone, incêndio e SPDA;
- Equipamentos e instalações especiais;
- Playground e recreação;
- Urbanização;
- Paisagismo;
- Ligações definitivas de água, esgoto e energia elétrica;
- Instalação de hidrômetro;
- Obras e serviços complementares;
- Fossa e Sumidouro.

5. COMPOSIÇÕES ADAPTADAS

Para a elaboração deste orçamento, foram utilizadas composições do sistema SINAPI. Em determinadas situações, foi necessário realizar adaptações para refletir com maior precisão as condições específicas do projeto e a realidade de execução.

As composições adaptadas foram desenvolvidas a partir de bases do SINAPI, com alterações pontuais de insumos. Cada alteração realizada está detalhada em aba específica, que acompanha a PO, no mesmo arquivo, com indicação clara dos itens

ajustados. A codificação dessas composições segue a mesma do SINAPI, acrescentando-se o sufixo ADP-XX.

6. CUSTOS PARA CADA UF

Apresentamos a seguir tabela com o custo total da casa, com e sem desoneração, sem BDI, conforme as premissas apresentadas acima, para cada uma das unidades da federação.

UF	Custo Total (R\$)	
	Custo Sem Desoneração	Custo com Desoneração
ACRE	R\$ 125.776,57	R\$ 121.904,25
ALAGOAS	R\$ 103.349,30	R\$ 99.849,68
AMAZÔNAS	R\$ 119.344,56	R\$ 115.488,58
AMAPÁ	R\$ 113.233,96	R\$ 109.262,31
BAHIA	R\$ 114.300,35	R\$ 110.082,45
CEARÁ	R\$ 112.166,07	R\$ 108.335,48
DISTRITO FEDERAL	R\$ 117.129,26	R\$ 113.274,61
ESPÍRITO SANTO	R\$ 114.566,40	R\$ 110.401,08
GOIÁS	R\$ 111.920,66	R\$ 108.185,89
MARANHÃO	R\$ 114.441,71	R\$ 110.708,63
MINAS GERAIS	R\$ 118.907,10	R\$ 114.493,13
MATO GROSSO DO SUL	R\$ 107.389,48	R\$ 103.934,75
MATO GROSSO	R\$ 112.949,87	R\$ 109.439,05
PARÁ	R\$ 119.864,25	R\$ 116.085,22
PARAÍBA	R\$ 102.305,79	R\$ 98.707,74
PERNAMBUCO	R\$ 109.237,81	R\$ 105.359,88
PIAUÍ	R\$ 109.919,64	R\$ 105.068,63
PARANÁ	R\$ 126.367,50	R\$ 121.396,88
RIO DE JANEIRO	R\$ 134.475,68	R\$ 129.303,21
RIO GRANDE DO NORTE	R\$ 107.753,32	R\$ 104.061,85
RONDÔNIA	R\$ 130.850,48	R\$ 126.548,58
RORAIMA	R\$ 123.773,14	R\$ 119.485,93
RIO GRANDE DO SUL	R\$ 115.300,02	R\$ 111.064,67
SANTA CATARINA	R\$ 130.684,24	R\$ 125.305,82
SERGIPE	R\$ 103.811,84	R\$ 100.272,15
SÃO PAULO	R\$ 122.254,00	R\$ 117.390,49
TOCANTINS	R\$ 114.118,27	R\$ 110.509,91

MEMORIAL DESCRITIVO

FNHIS SUB 50

PROPRIETÁRIO: MUNICÍPIO DE XXXX

ENDEREÇO DA OBRA: XXXX

TIPO DE PROJETO: Habitação unifamiliar (N unidades)

ÁREA TOTAL A CONSTRUIR: 53,86 m² por unidade

ÁREA ÚTIL A CONSTRUIR: 47,56 m² por unidade

GENERALIDADES: Este memorial descritivo tem por objetivo descrever de forma sucinta os materiais e a forma que será realizada a obra de edificações residenciais do programa FNHIS Sub 50, com área total de 53,86 m² por unidade.

SERVIÇOS PRELIMINARES: O lote onde será edificada a unidade habitacional deverá ser limpo e nivelado antes do início dos serviços de locação, atendendo os níveis de piso determinados em projeto. A seguir a obra será locada conforme determinado nas plantas.

FUNDAÇÕES: A fundação a ser executada será superficial do tipo sapatas isoladas. Será executada uma viga de baldrame com concreto de resistência característica de 20 MPa, aço do tipo CA-50 e dimensões de 12 x 30 cm, a qual será impermeabilizada com hidro asfalto em todas as faces.

SUPERESTRUTURA: A superestrutura será de concreto armado, sendo os pilares de dimensões 14 x 26 cm e as vigas do nível 2,85 com dimensões 12 x 25 cm. Todo concreto da superestrutura será de 20 Mpa. Deverão ser previstos pilaretes de amarração da alvenaria destinada aos oitões da casa. A laje do teto do banheiro será rebaixada conforme cota do projeto e será do tipo vigotas pré-moldadas h = 12cm, com pé direito mínimo de 2,40 m nesta área.

ALVENARIA: As paredes da edificação serão de alvenaria de bloco cerâmico ou de concreto não estrutural, dimensões 9 x 19 x 19 cm, posicionados com argamassa de assentamento com preparo em betoneira. Antes de serem utilizados, os tijolos serão umedecidos, evitando que estes absorvam a água da argamassa de assentamento. As fiadas serão alinhadas e aprumadas, podendo as juntas apresentarem espessura máxima de 1,5 cm. Nos vãos das portas e janelas serão executadas vergas transpassando a alvenaria em no mínimo 20 cm para cada lado. As contravergas serão executadas em todas as janelas.

PISO: Em todos os cômodos será executado o assentamento do piso com revestimento cerâmico.

FORRO: O forro da edificação será em PVC.

COBERTURA: A cobertura será com estrutura de madeira tratada com pintura imunizante compostas por ripas, caibros e terças com 2 águas e telha cerâmica capa-canal com inclinação de 30%. Deverá ser realizada a amarração de 3 fiadas de telhas dos beirais.

REVESTIMENTO: As paredes internas e externas da edificação receberão revestimento de chapisco, emboço e reboco. As paredes dos banheiros receberão revestimento cerâmico do piso ao forro na área do box de chuveiro. As demais paredes do banheiro, assim como a da cozinha e lavanderia receberão revestimento cerâmico com 1,5 de altura. Nas áreas com revestimento cerâmico, será executada argamassa traço 1:2:8, com preparo mecânico, aplicado manualmente. As paredes externas, sobre chapisco, serão feitas com massa única em argamassa com traço 1:2:8, acrescida de faixa impermeável de 60 cm de altura.

ESQUADRIAS: As portas externas, de acesso à sala e cozinha, serão metálicas. As portas internas da edificação serão de madeira. Todas as portas deverão respeitar as dimensões do projeto. As janelas deverão ser metálicas, de preferência com veneziana nos dormitórios nas regiões em que predominam esta solução. Os vidros utilizados nas janelas serão transparentes e lisos, com espessura de no mínimo 4 mm.

PINTURA: As paredes internas e externas serão previamente lixadas, após será aplicado selador acrílico, em seguida pintadas com tinta acrílica. Serão aplicadas tantas demãos de tinta quantas forem necessárias para um perfeito cobrimento e acabamento adequado.


INSTALAÇÕES HIDROSSANITÁRIAS: Para atender a demanda de consumo de água fria conforme cálculo, será instalado um reservatório de fibra de vidro com capacidade de 500L para cada unidade. As tubulações de esgoto seguirão o sistema proposto pelo projeto de instalações hidráulicas. Haverá um conjunto de tratamento de esgoto para cada unidade.

INSTALAÇÕES ELÉTRICAS: As instalações elétricas obedecerão às normas da ABNT e a concessionária de energia. Os quadros de distribuição internos possuirão circuitos separados, sendo estes divididos entre iluminação, tomadas, tomadas especiais e chuveiro.

SERVIÇOS FINAIS: Após a conclusão dos serviços, a obra será limpa, os entulhos totalmente removidos, em perfeitas condições para receber o Habite-se.




PROJETO ARQUITETÔNICO

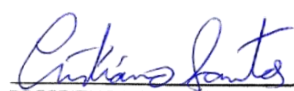
PREFEITURA DE LUÍS GOMES
JOSÉ CRISTIANO DOS SANTOS
ENGENHEIRO FISCAL
CREA: 210002573-2/RN

**CONSTRUÇÃO DE 20 UNIDADES HABITACIONAIS EM ÁREA URBANA
DE MAJOR SALES/RN
CONTRATO Nº 1106307-48 / PROPOSTA Nº 407712025
MAIO/2025**

REV.	DESCRIÇÃO	MODIFICADO POR	DATA
01			21/10/2025

Quadro de Áreas		
Piso de Origem	Cômodo	Área Medida
Nível 0,00	01	ESTAR / COZINHA
	02	DORM. 01
	03	BANHO
	04	DORM. 02
	05	VARANDA
	06	LAVANDERIA
		47,46 m²

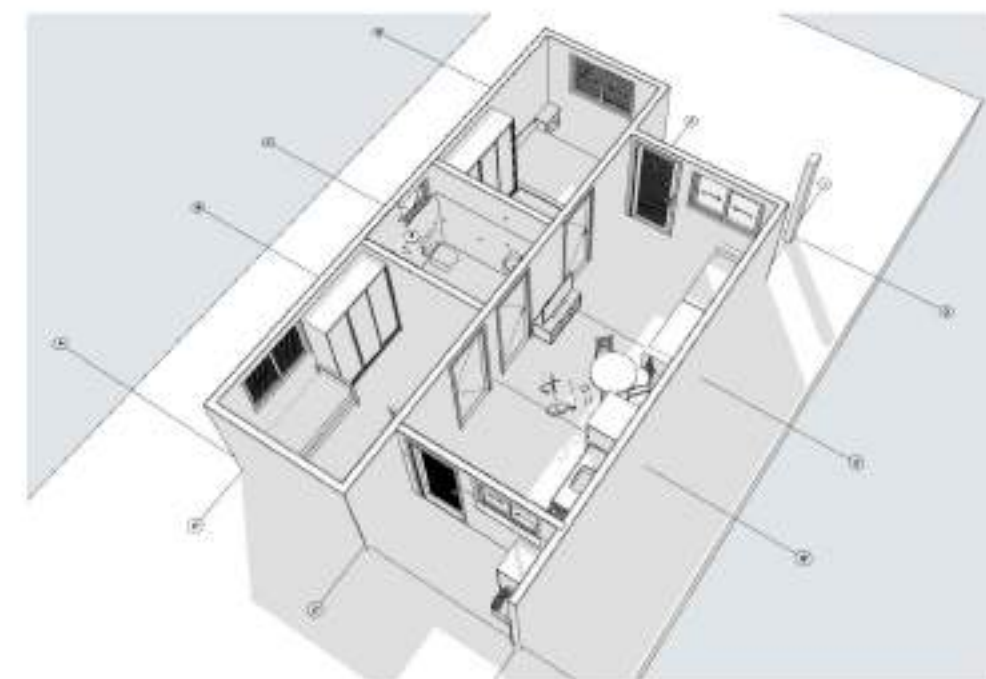

PROJETO **FNHIS SUB-50**

ENDEREÇO **Ruas Cezar Rocha e Projetada 02**

CIDADE **Major Sales** ESTADO **RN**


CLIENTE **Prefeitura de Major Sales** MARIA ELCE MAFALDO DE PAIVA
FERNANDES:7794568943
Assinado de forma digital por MARIA ELCE MAFALDO DE PAIVA FERNANDES:7794568943
Dados: 2025.12.10 14:52:25 -03'00'

Projeto assinado digitalmente por **José Cristiano dos Santos - CREA: 210002573-2/RN**


FASE PROJETO **PL | Projeto Legal** ESCALA **1:50, 1:200, 1:100, 1:1** DIMENSÃO DA FOLHA **A1**

CONTEÚDO **Plantas**

RESPONSÁVEL **CAIXA** DATA **21/10/2025** FOLHA **01**
ARQUIVO DIGITAL **FNHIS_GEPAD.pln** REVISÃO **01**

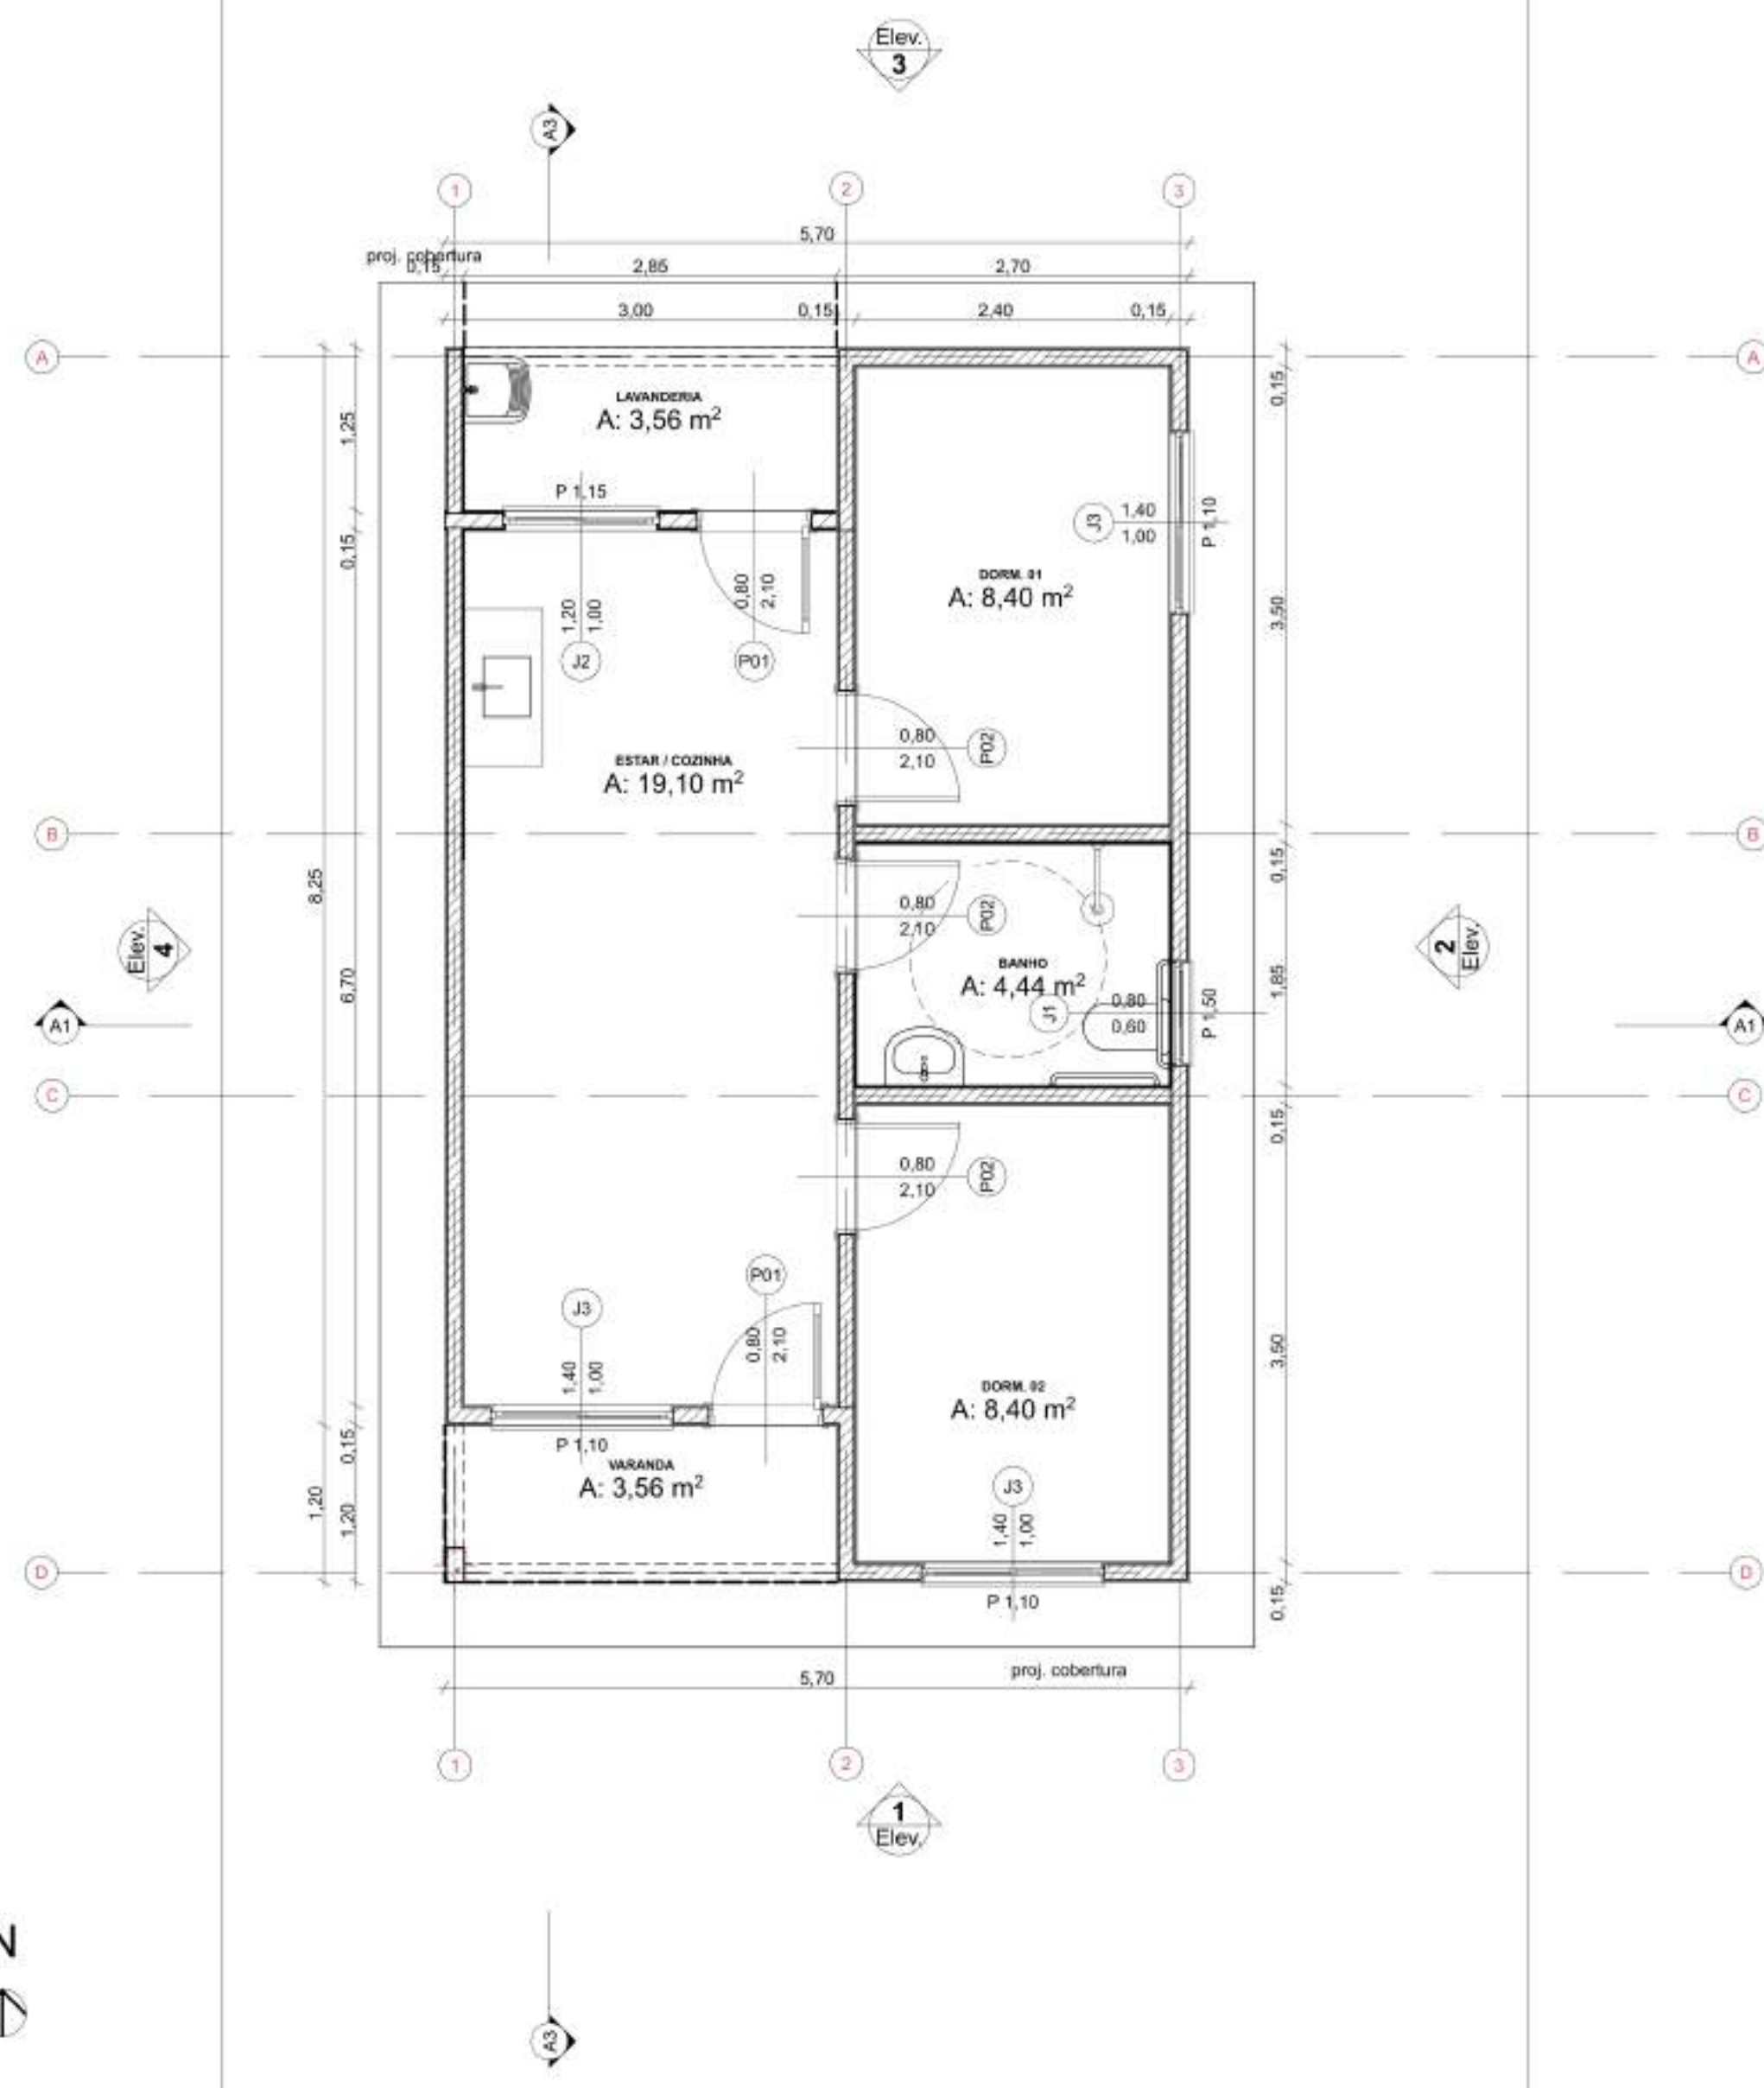

Planta Térreo
Escala 1:50

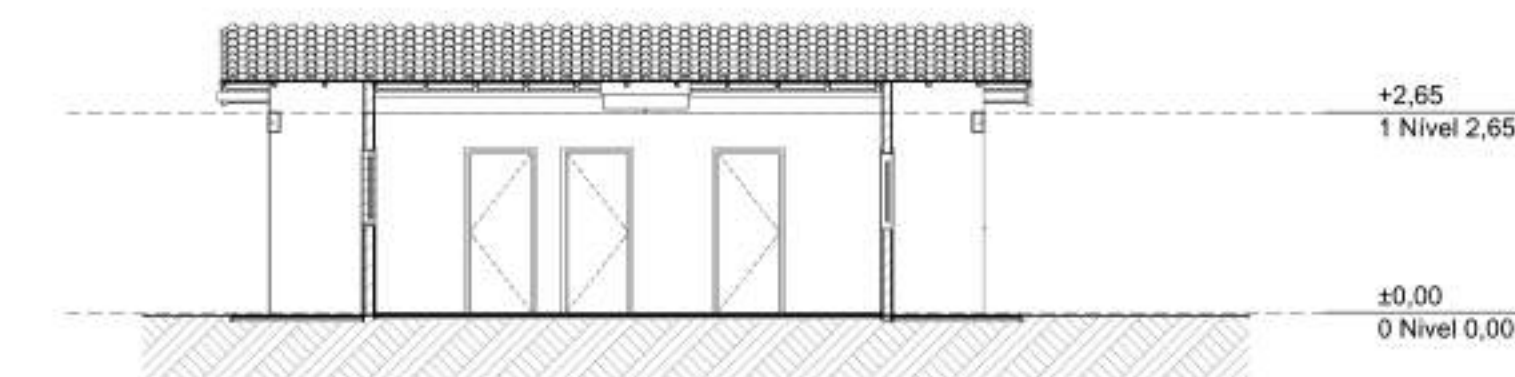


Corte
Escala 1:100





Corte
Escala 1:100

A1

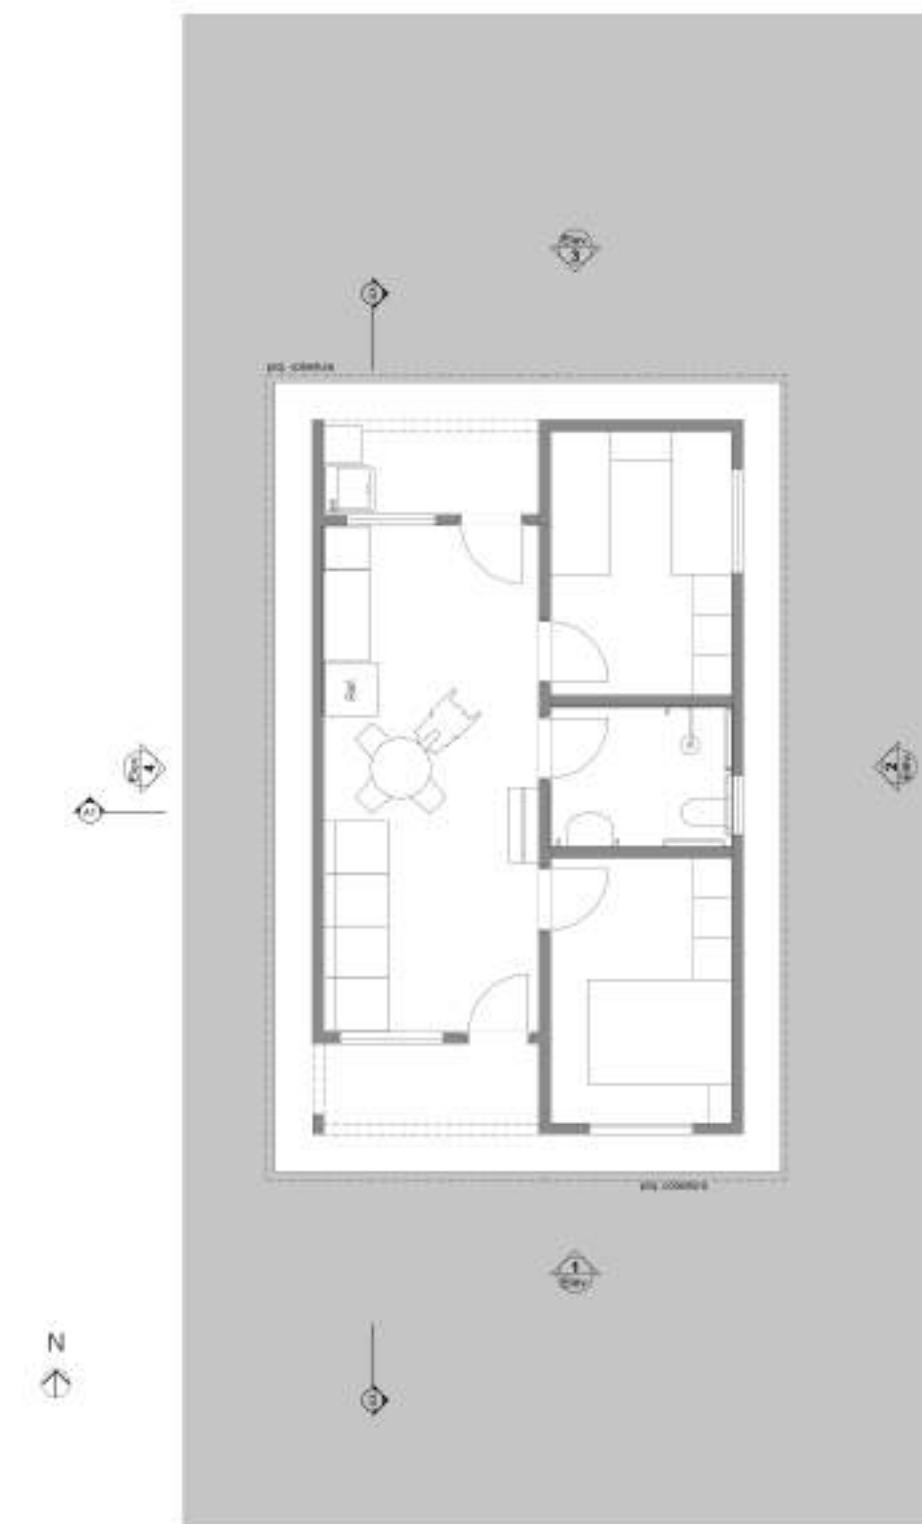


LAYOUT
Escala 1:100

1

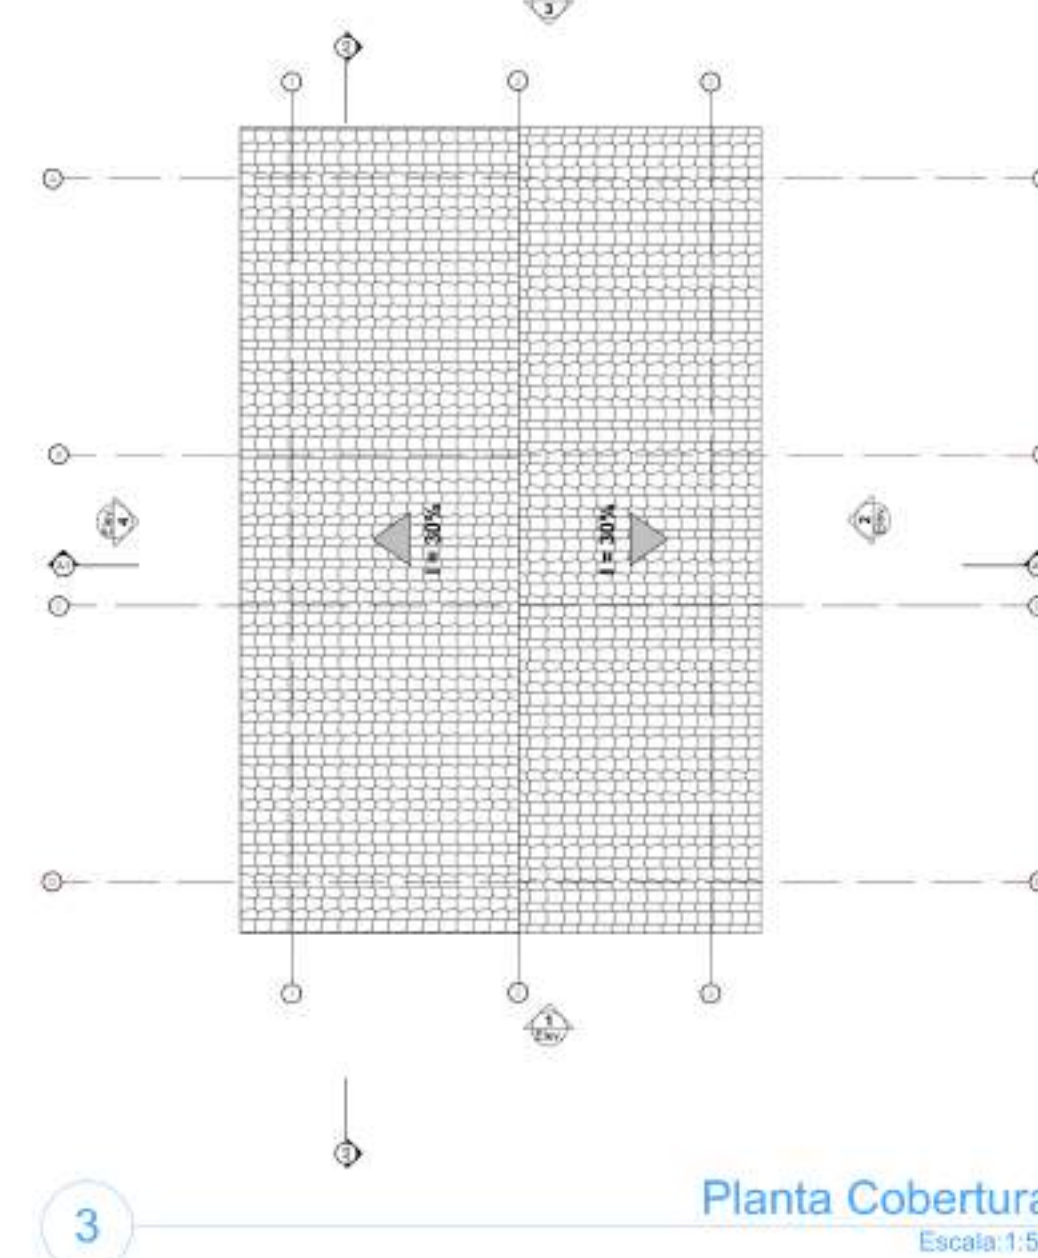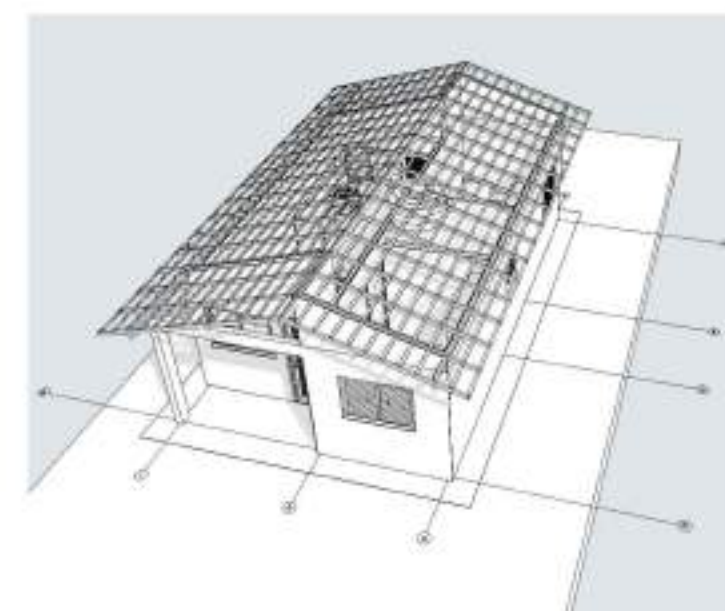

Planta Cobertura
Escala 1:50

3

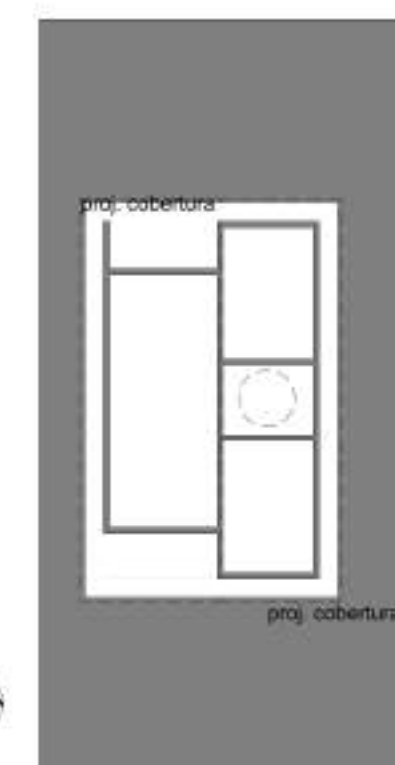


Implantação
Escala 1:200

2



Elevação Frontal
Escala 1:100

1

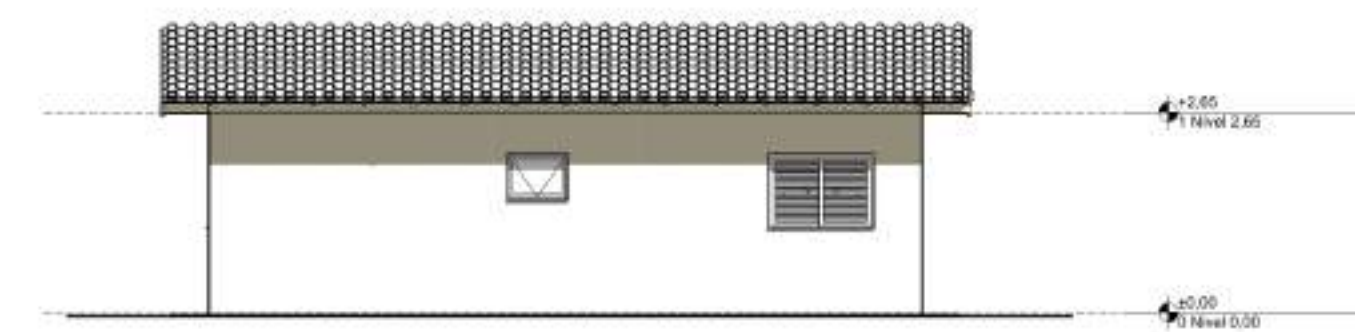


Lateral Direita
Escala 1:100

2



Elevação Posterior
Escala 1:100

3

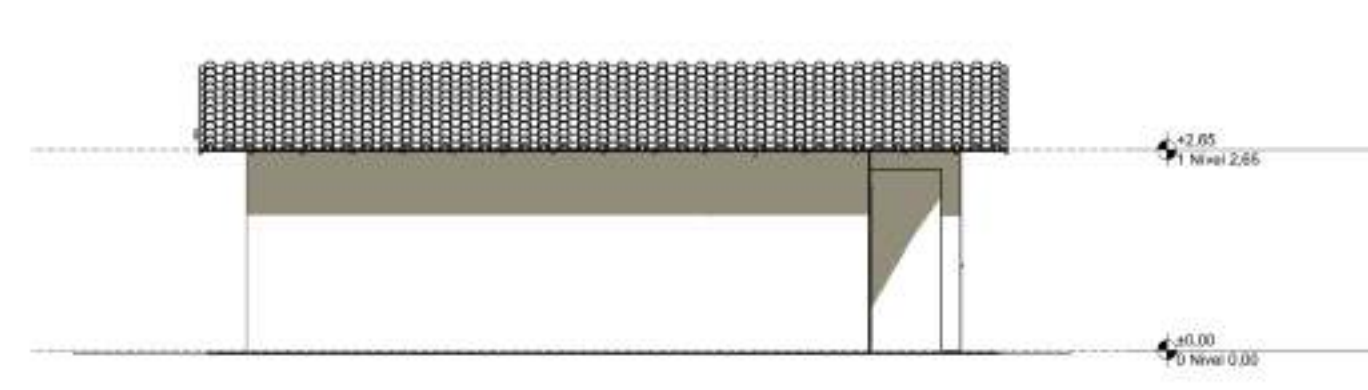

Lateral Esquerda
Escala 1:100

4

IMAGEM DE SATÉLITE 01

PLANTA DE LOCALIZAÇÃO



Google Earth

map © 2025 Airbus

60 m



PROJETO DE PAVIMENTAÇÃO

CONSTRUÇÃO DE UNIDADES HABITACIONAIS

A reprodução parcial ou integral, modificações neste projeto e a sua utilização em obras diversas das abaixo especificadas, sujeitarão os responsáveis às penalidades previstas na lei dos Direitos Autorais de nº 9.610/98

PLANTA DE LOCALIZAÇÃO 01

Endereço: Ruas Cesar Rocha, Projetadas 01 e 02 - Centro

Cidade: Major Sales/RN

Cliente: Prefeitura de Major Sales

Data: Fevereiro/2026 Área: 2.095,71m²

FOLHA
01/05

Escala: -----

gov.br
Documento assinado digitalmente
JOSE CRISTIANO DOS SANTOS
Data: 28/02/2026 19:50:08-0300
Verifique em: https://validar.jf.gov.br

JOSE CRISTIANO DOS SANTOS
Rua José dos Santos, 64 - Centro
Marcelino Vieira/RN - Fone: (84) 9.9951-5569
als_engenharia@gmail.com.br



IMAGEM DE SATÉLITE 02
PLANTA DE LOCALIZAÇÃO

PROJETO DE PAVIMENTAÇÃO
CONSTRUÇÃO DE UNIDADES HABITACIONAIS

A reprodução parcial ou integral, modificações neste projeto e a sua utilização em obras diversas das abaixo especificadas, sujeitarão os responsáveis às penalidades previstas na lei dos Direitos Autorais de nº 9.610/98

PLANTA DE LOCALIZAÇÃO 02

Endereço: Ruas Cesar Rocha, Projetadas 01 e 02 - Centro

Cidade: Major Sales/RN

Cliente: Prefeitura de Major Sales

Data: Fevereiro/2026


Área: 2.095,71m²

FOLHA
02/05

Escala: -----

Documento assinado digitalmente
JOSE CRISTIANO DOS SANTOS
Data: 28/02/2026 15:09:09-0500
Verifique em <https://validar.jf.gov.br>

JOSE CRISTIANO DOS SANTOS
Rua José dos Santos, 64 - Centro
Marcelino Vieira/RN - Fone: (84) 9.9951-5569
als_engenharia@yahoo.com.br

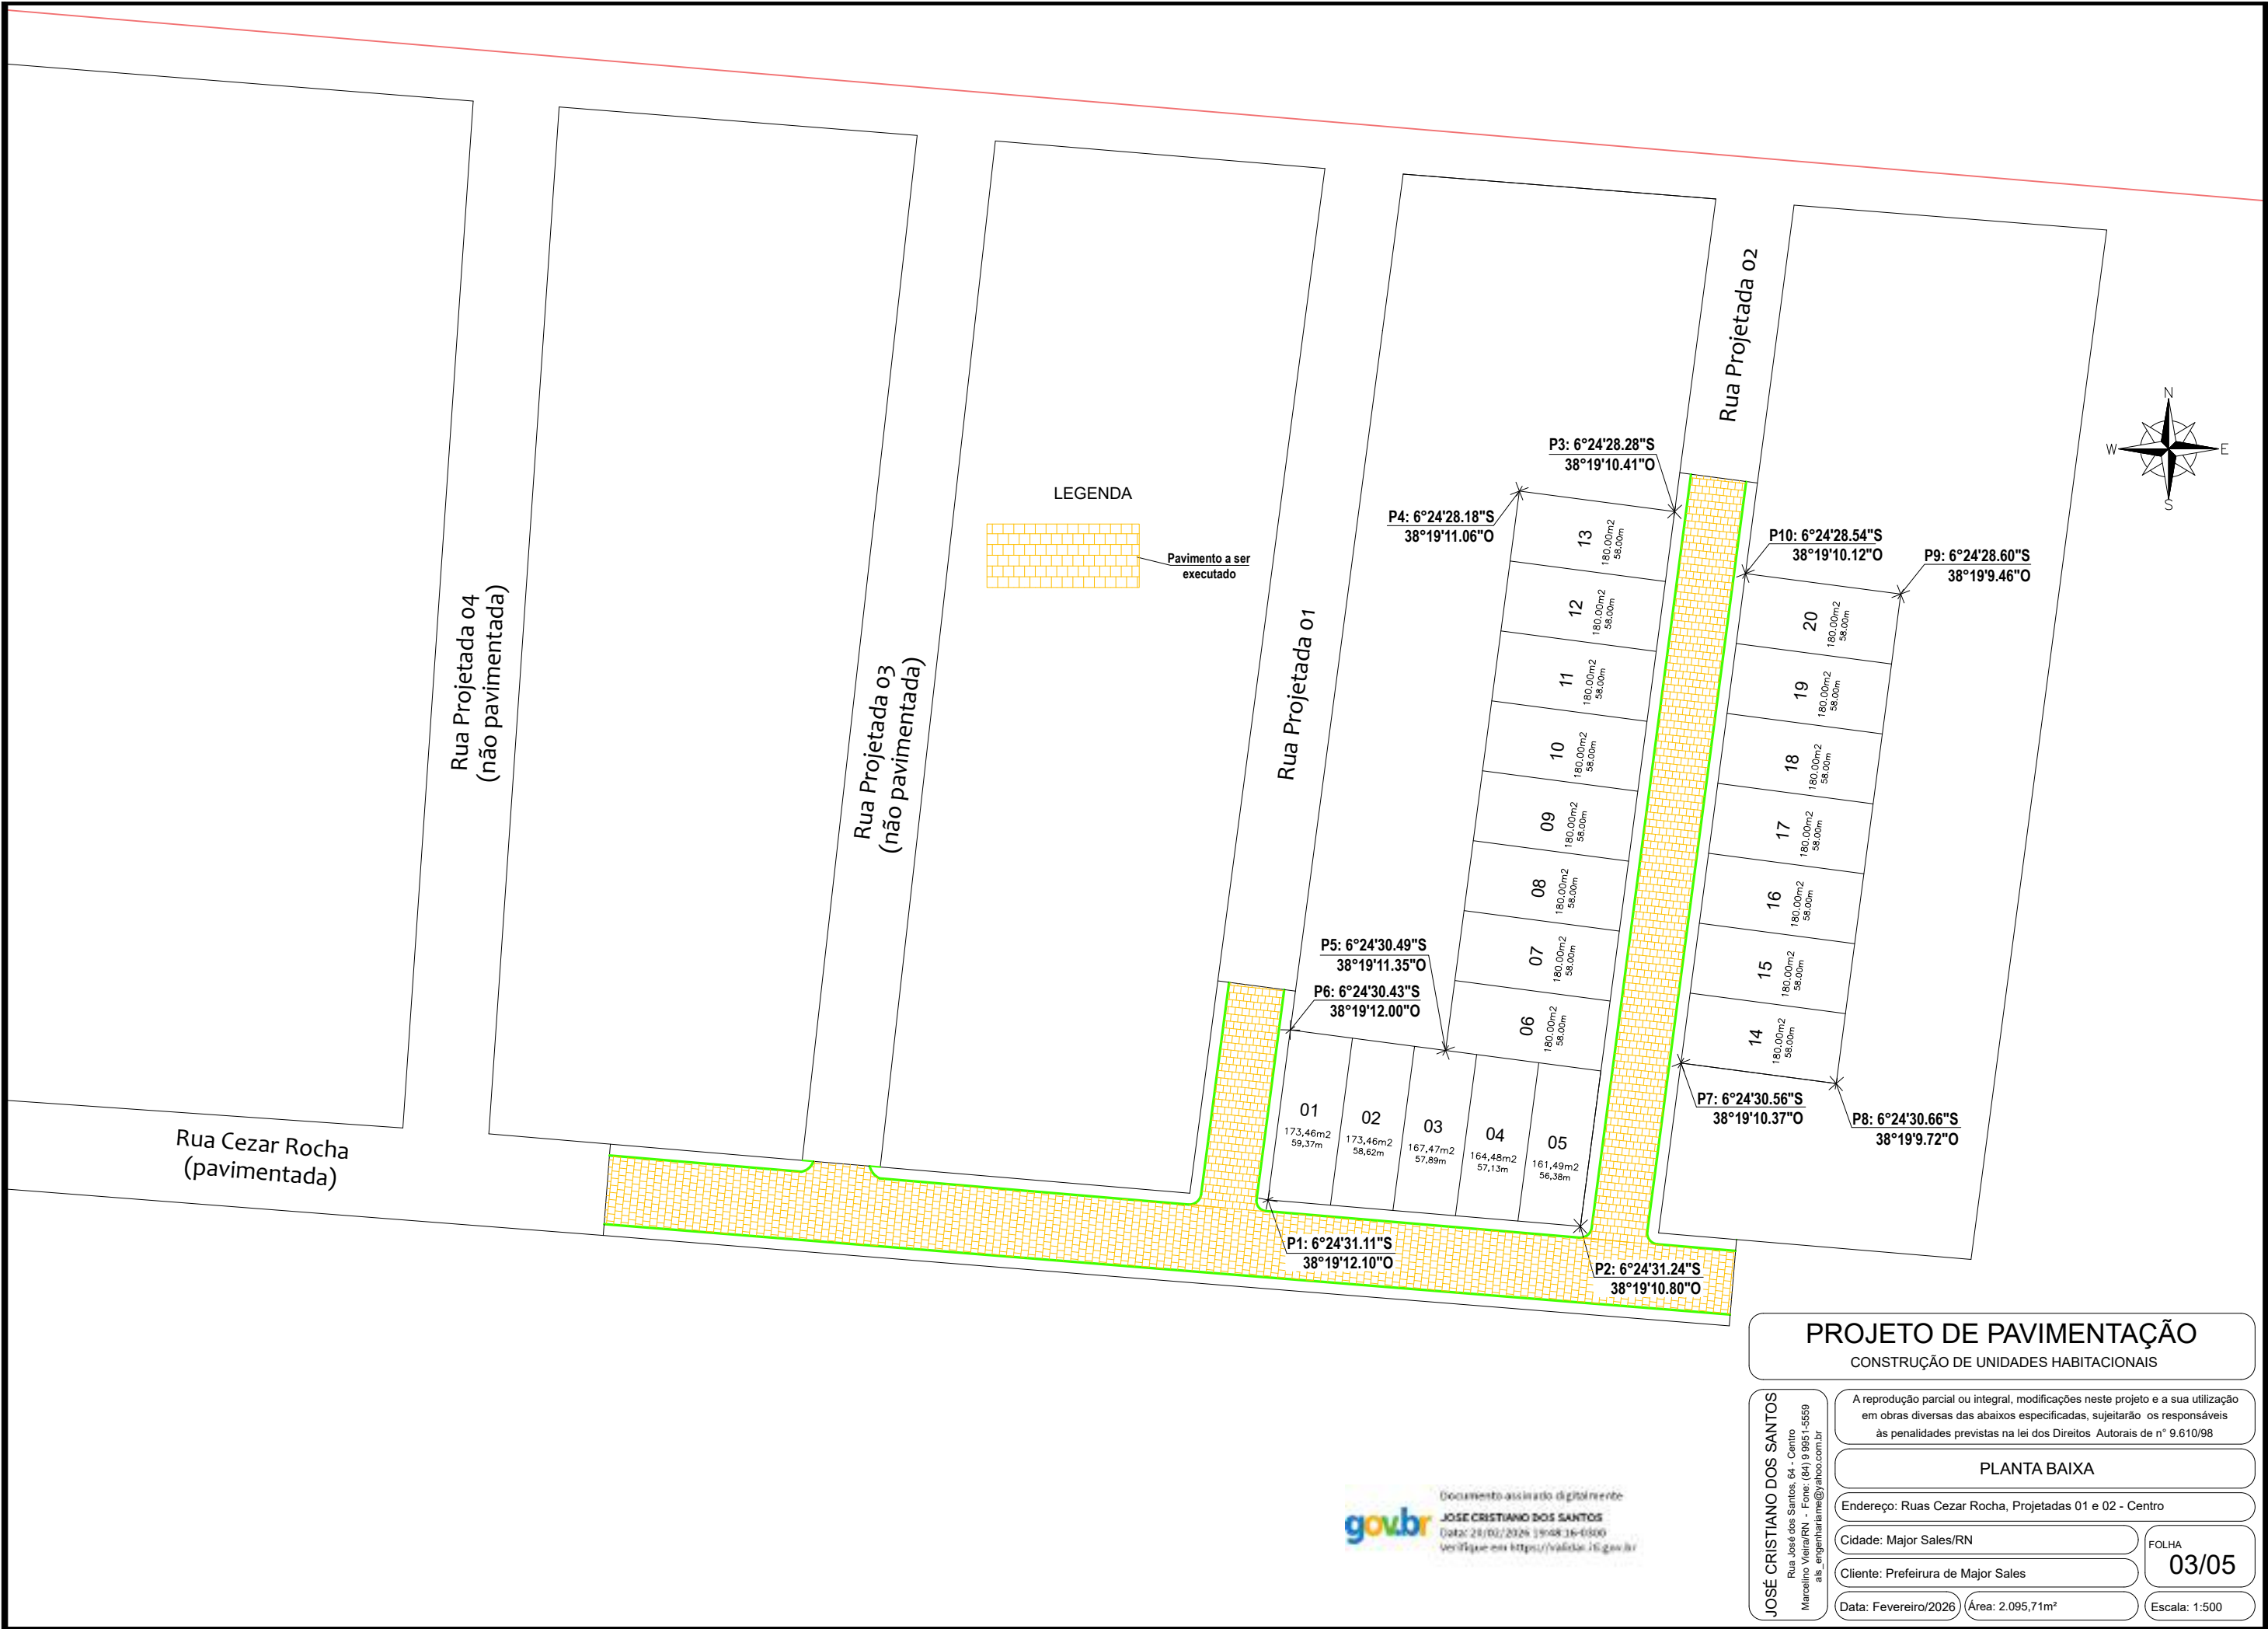

PROJETO DE PAVIMENTAÇÃO
CONSTRUÇÃO DE UNIDADES HABITACIONAIS

A reprodução parcial ou integral, modificações neste projeto e a sua utilização em obras diversas das abaixo especificadas, sujeitarão os responsáveis às penalidades previstas na lei dos Direitos Autorais de nº 9.610/98

PLANTA BAIXA

Endereço: Ruas Cezar Rocha, Projetadas 01 e 02 - Centro

Cidade: Major Sales/RN

Cliente: Prefeitura de Major Sales

Data: Fevereiro/2026


Área: 2.095,71m²

FOLHA
03/05




Escala: 1:500

Documento assinado digitalmente
JOSE CRISTIANO DOS SANTOS
Data: 28/02/2026 19:08:16-0800
Verifique em <https://valida16.gov.br/>




JOSE CRISTIANO DOS SANTOS
Rua José dos Santos, 64 - Centro
Marcelino Vieira/RN - Fone: (84) 9 9951-5559
ais_engenharia@gmail.com.br

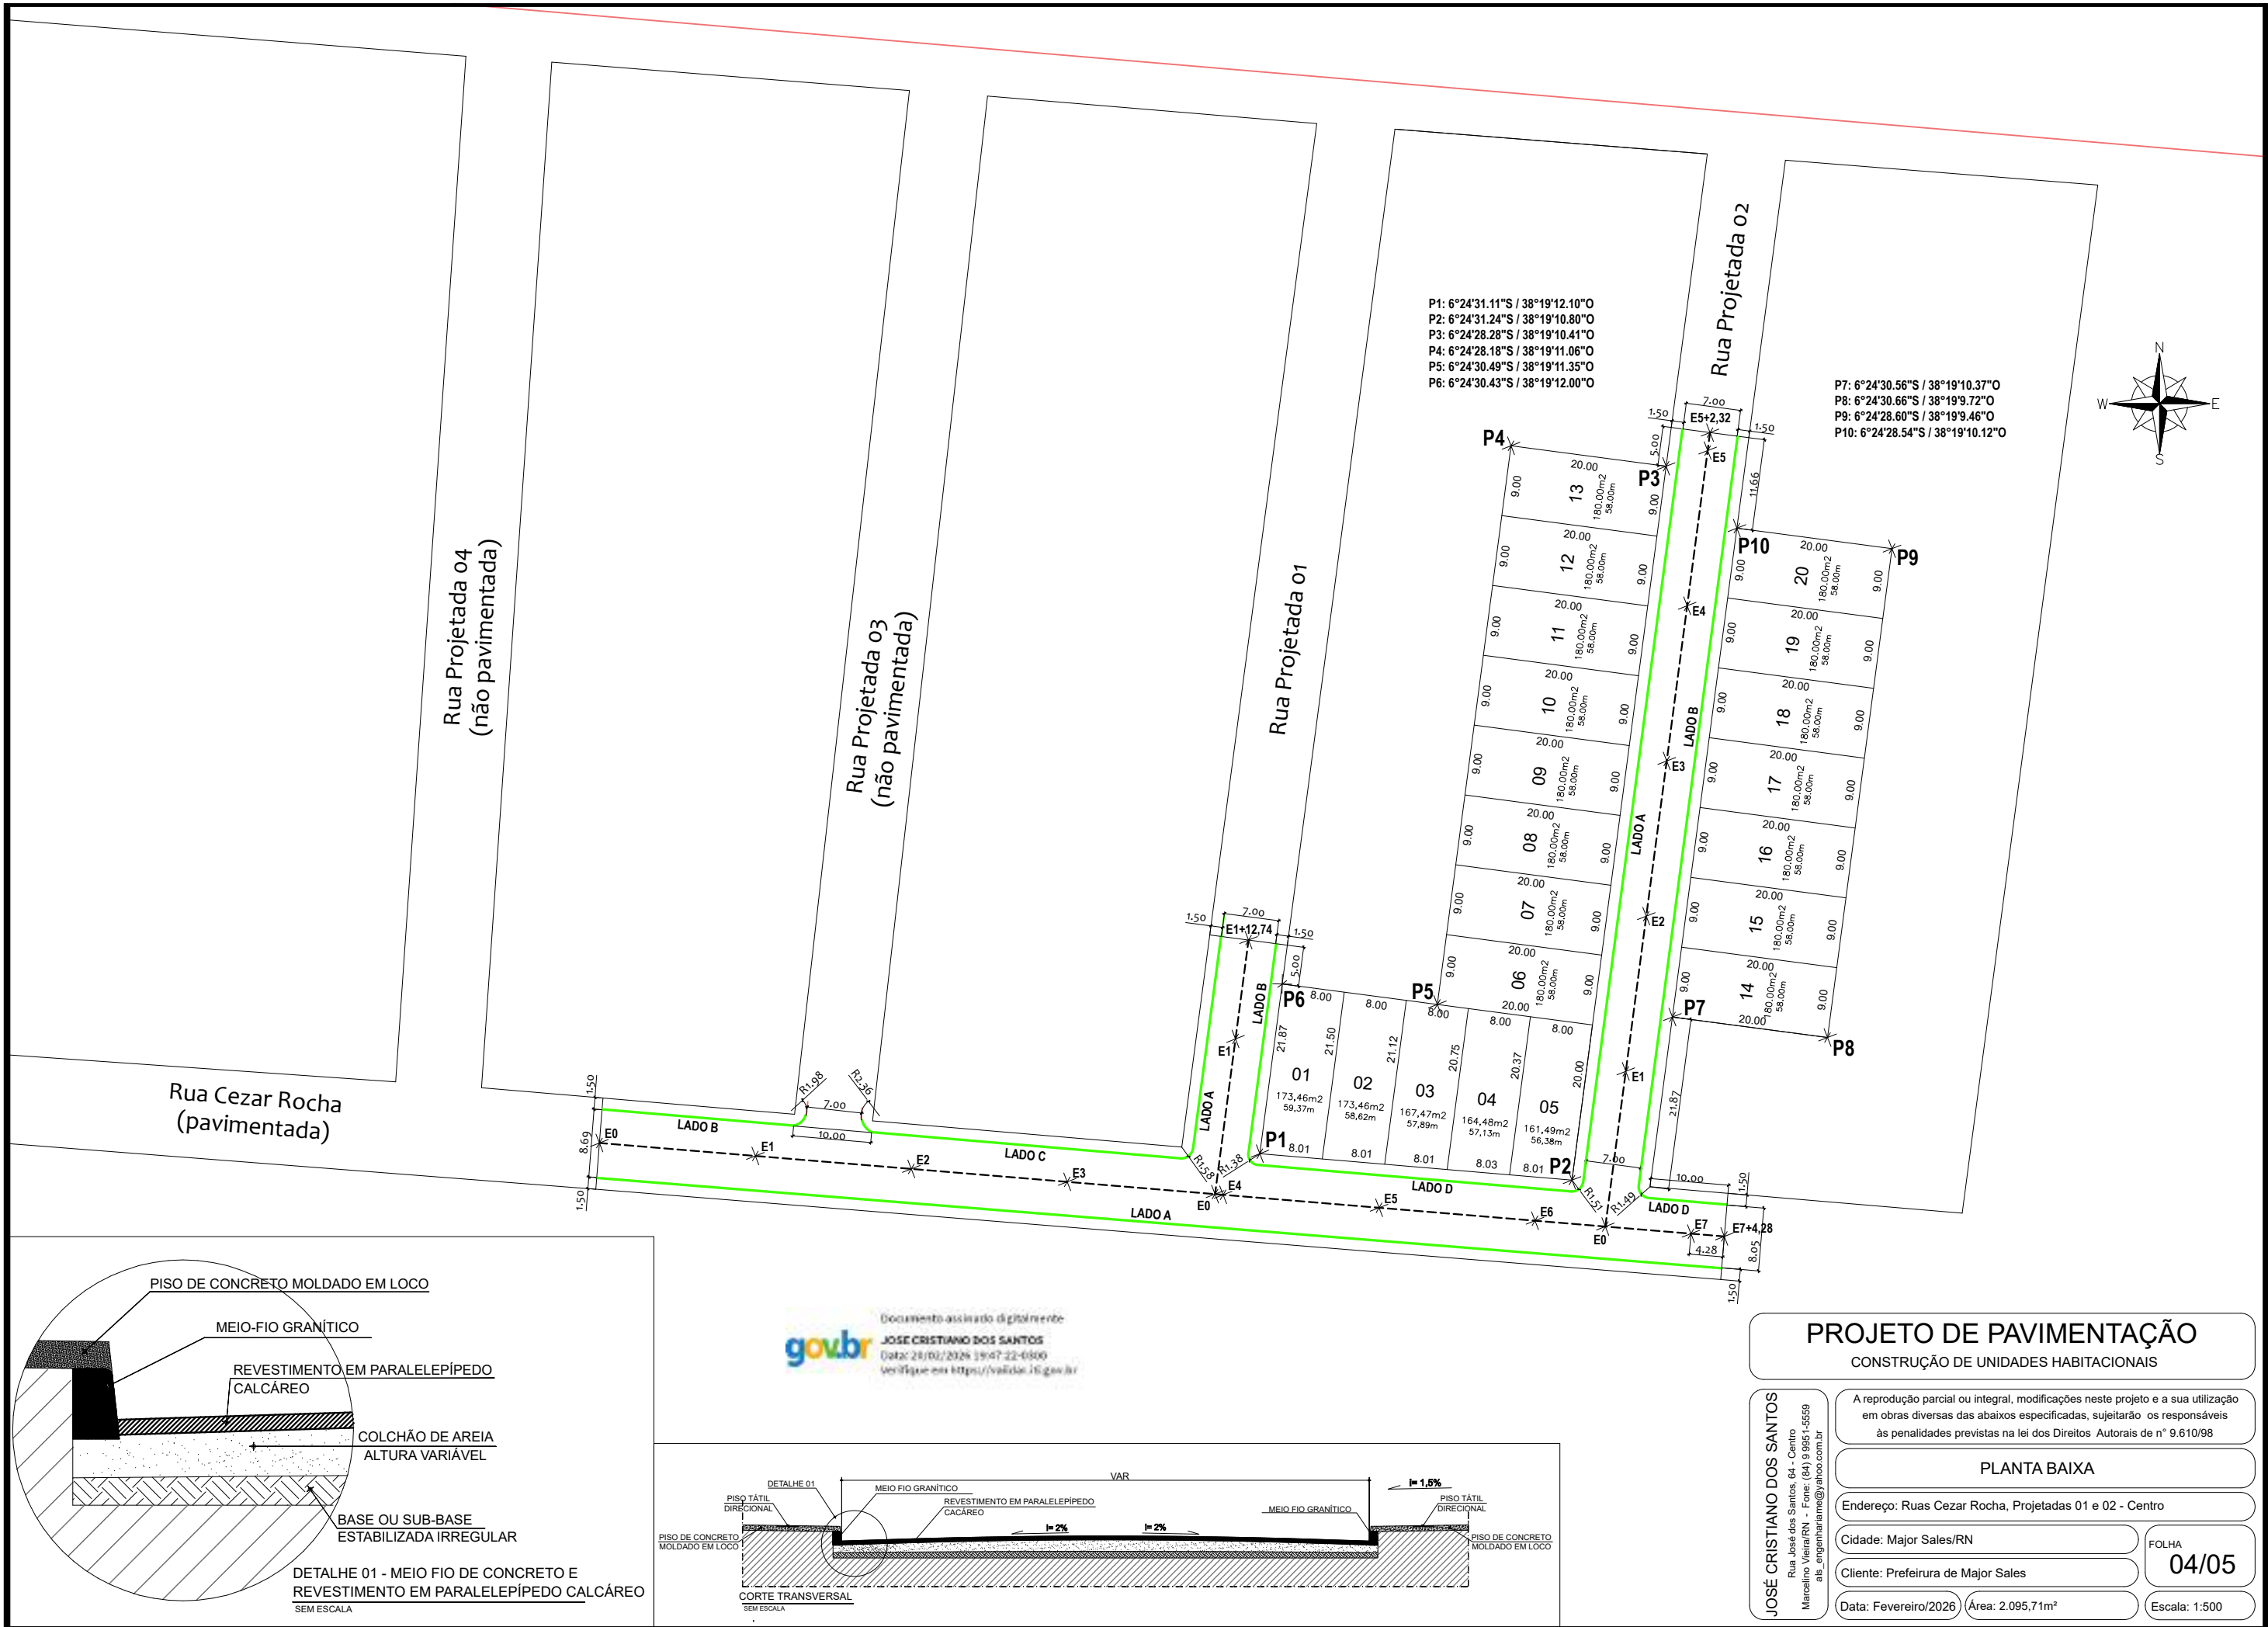

LEGENDA

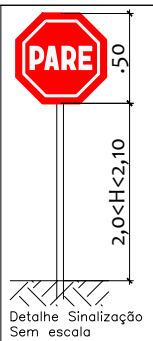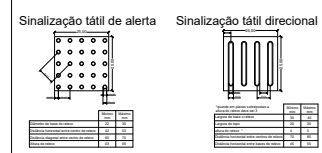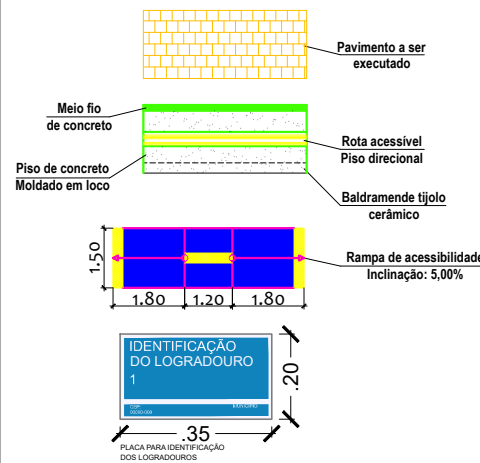


Rua Cezar Rocha (pavimentada)

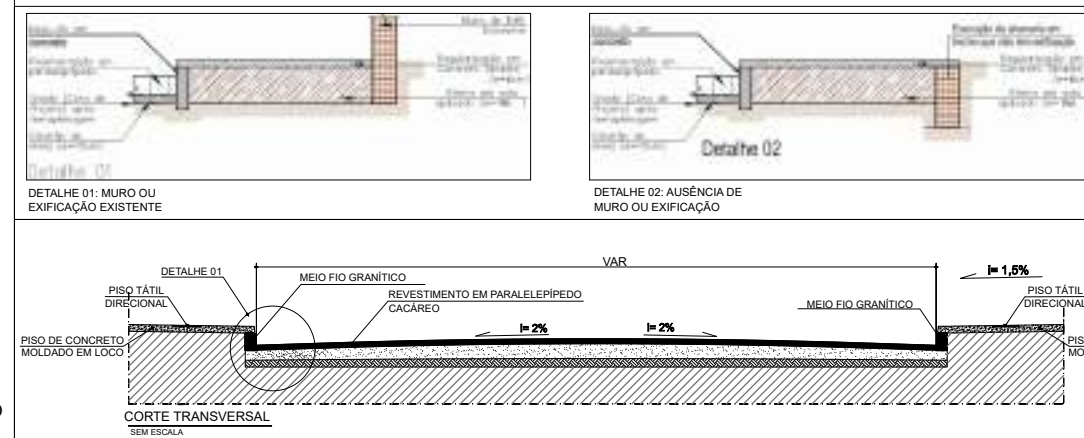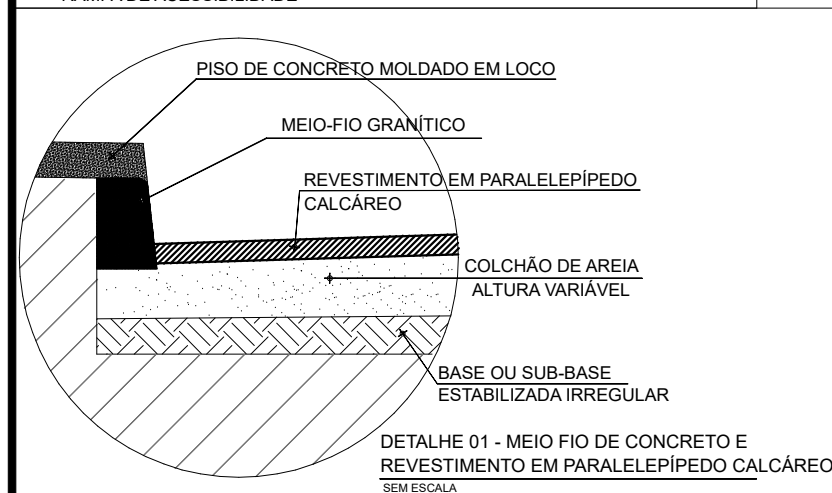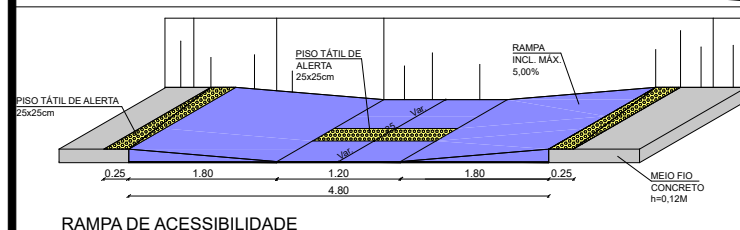

P1: 6°24'31.11"S / 38°19'12.10"O
P2: 6°24'31.24"S / 38°19'10.80"O
P3: 6°24'28.28"S / 38°19'10.41"O
P4: 6°24'28.18"S / 38°19'11.06"O
P5: 6°24'30.49"S / 38°19'11.35"O
P6: 6°24'30.43"S / 38°19'12.00"O

P7: 6°24'30.56"S / 38°19'10.37"O
P8: 6°24'30.66"S / 38°19'9.72"O
P9: 6°24'28.60"S / 38°19'9.46"O
P10: 6°24'28.54"S / 38°19'10.12"O

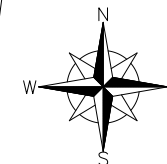


Rua Projetada 04 (não pavimentada)

Rua Projetada 03 (não pavimentada)

Rua Projetada 01

Rua Projetada 02

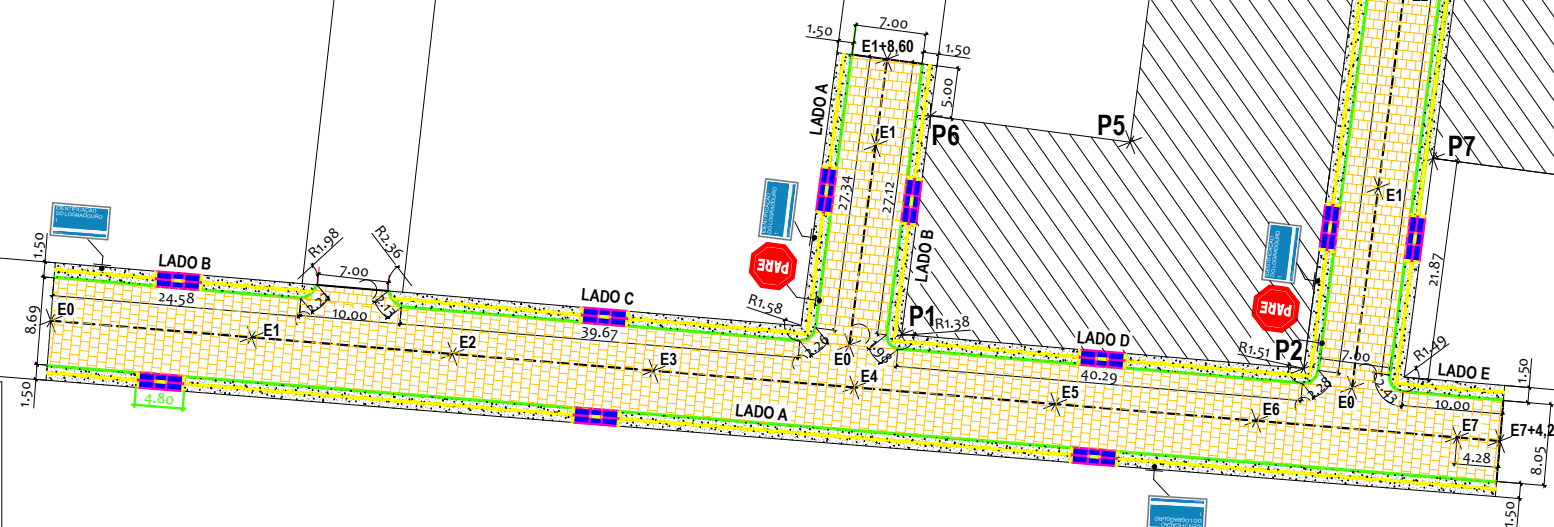

Documento assinado digitalmente
JOSE CRISTIANO DOS SANTOS
Data: 21/02/2026 19:05:35-0800
Verifique em <https://valida16.gov.br>

PROJETO DE PAVIMENTAÇÃO CONSTRUÇÃO DE UNIDADES HABITACIONAIS

A reprodução parcial ou integral, modificações neste projeto e a sua utilização em obras diversas das abaixo especificadas, sujeitarão os responsáveis às penalidades previstas na lei dos Direitos Autorais de nº 9.610/98

SINALIZAÇÃO VIÁRIA E ACESSIBILIDADE

Endereço: Ruas Cezar Rocha, Projetadas 01 e 02 - Centro

Cidade: Major Sales/RN

Cliente: Prefeitura de Major Sales

Data: Fevereiro/2026

Área: 2.095,71m²

FOLHA


05/05

Escala: 1:500


JOSE CRISTIANO DOS SANTOS
Rua José dos Santos, 64 - Centro
Marcelino Vieira/RN - Fone: (84) 9 9951-5559
ais_engenharia@gmail.com.br




PROJETO ESTRUTURAL

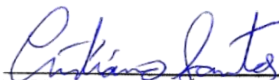
PREFEITURA DE LUÍS GOMES
JOSÉ CRISTIANO DOS SANTOS
ENGENHEIRO FISCAL
CREA: 210002573-2/RN

**CONSTRUÇÃO DE 20 UNIDADES HABITACIONAIS EM ÁREA URBANA
DE MAJOR SALES/RN
CONTRATO Nº 1106307-48 / PROPOSTA Nº 407712025
MAIO/2025**


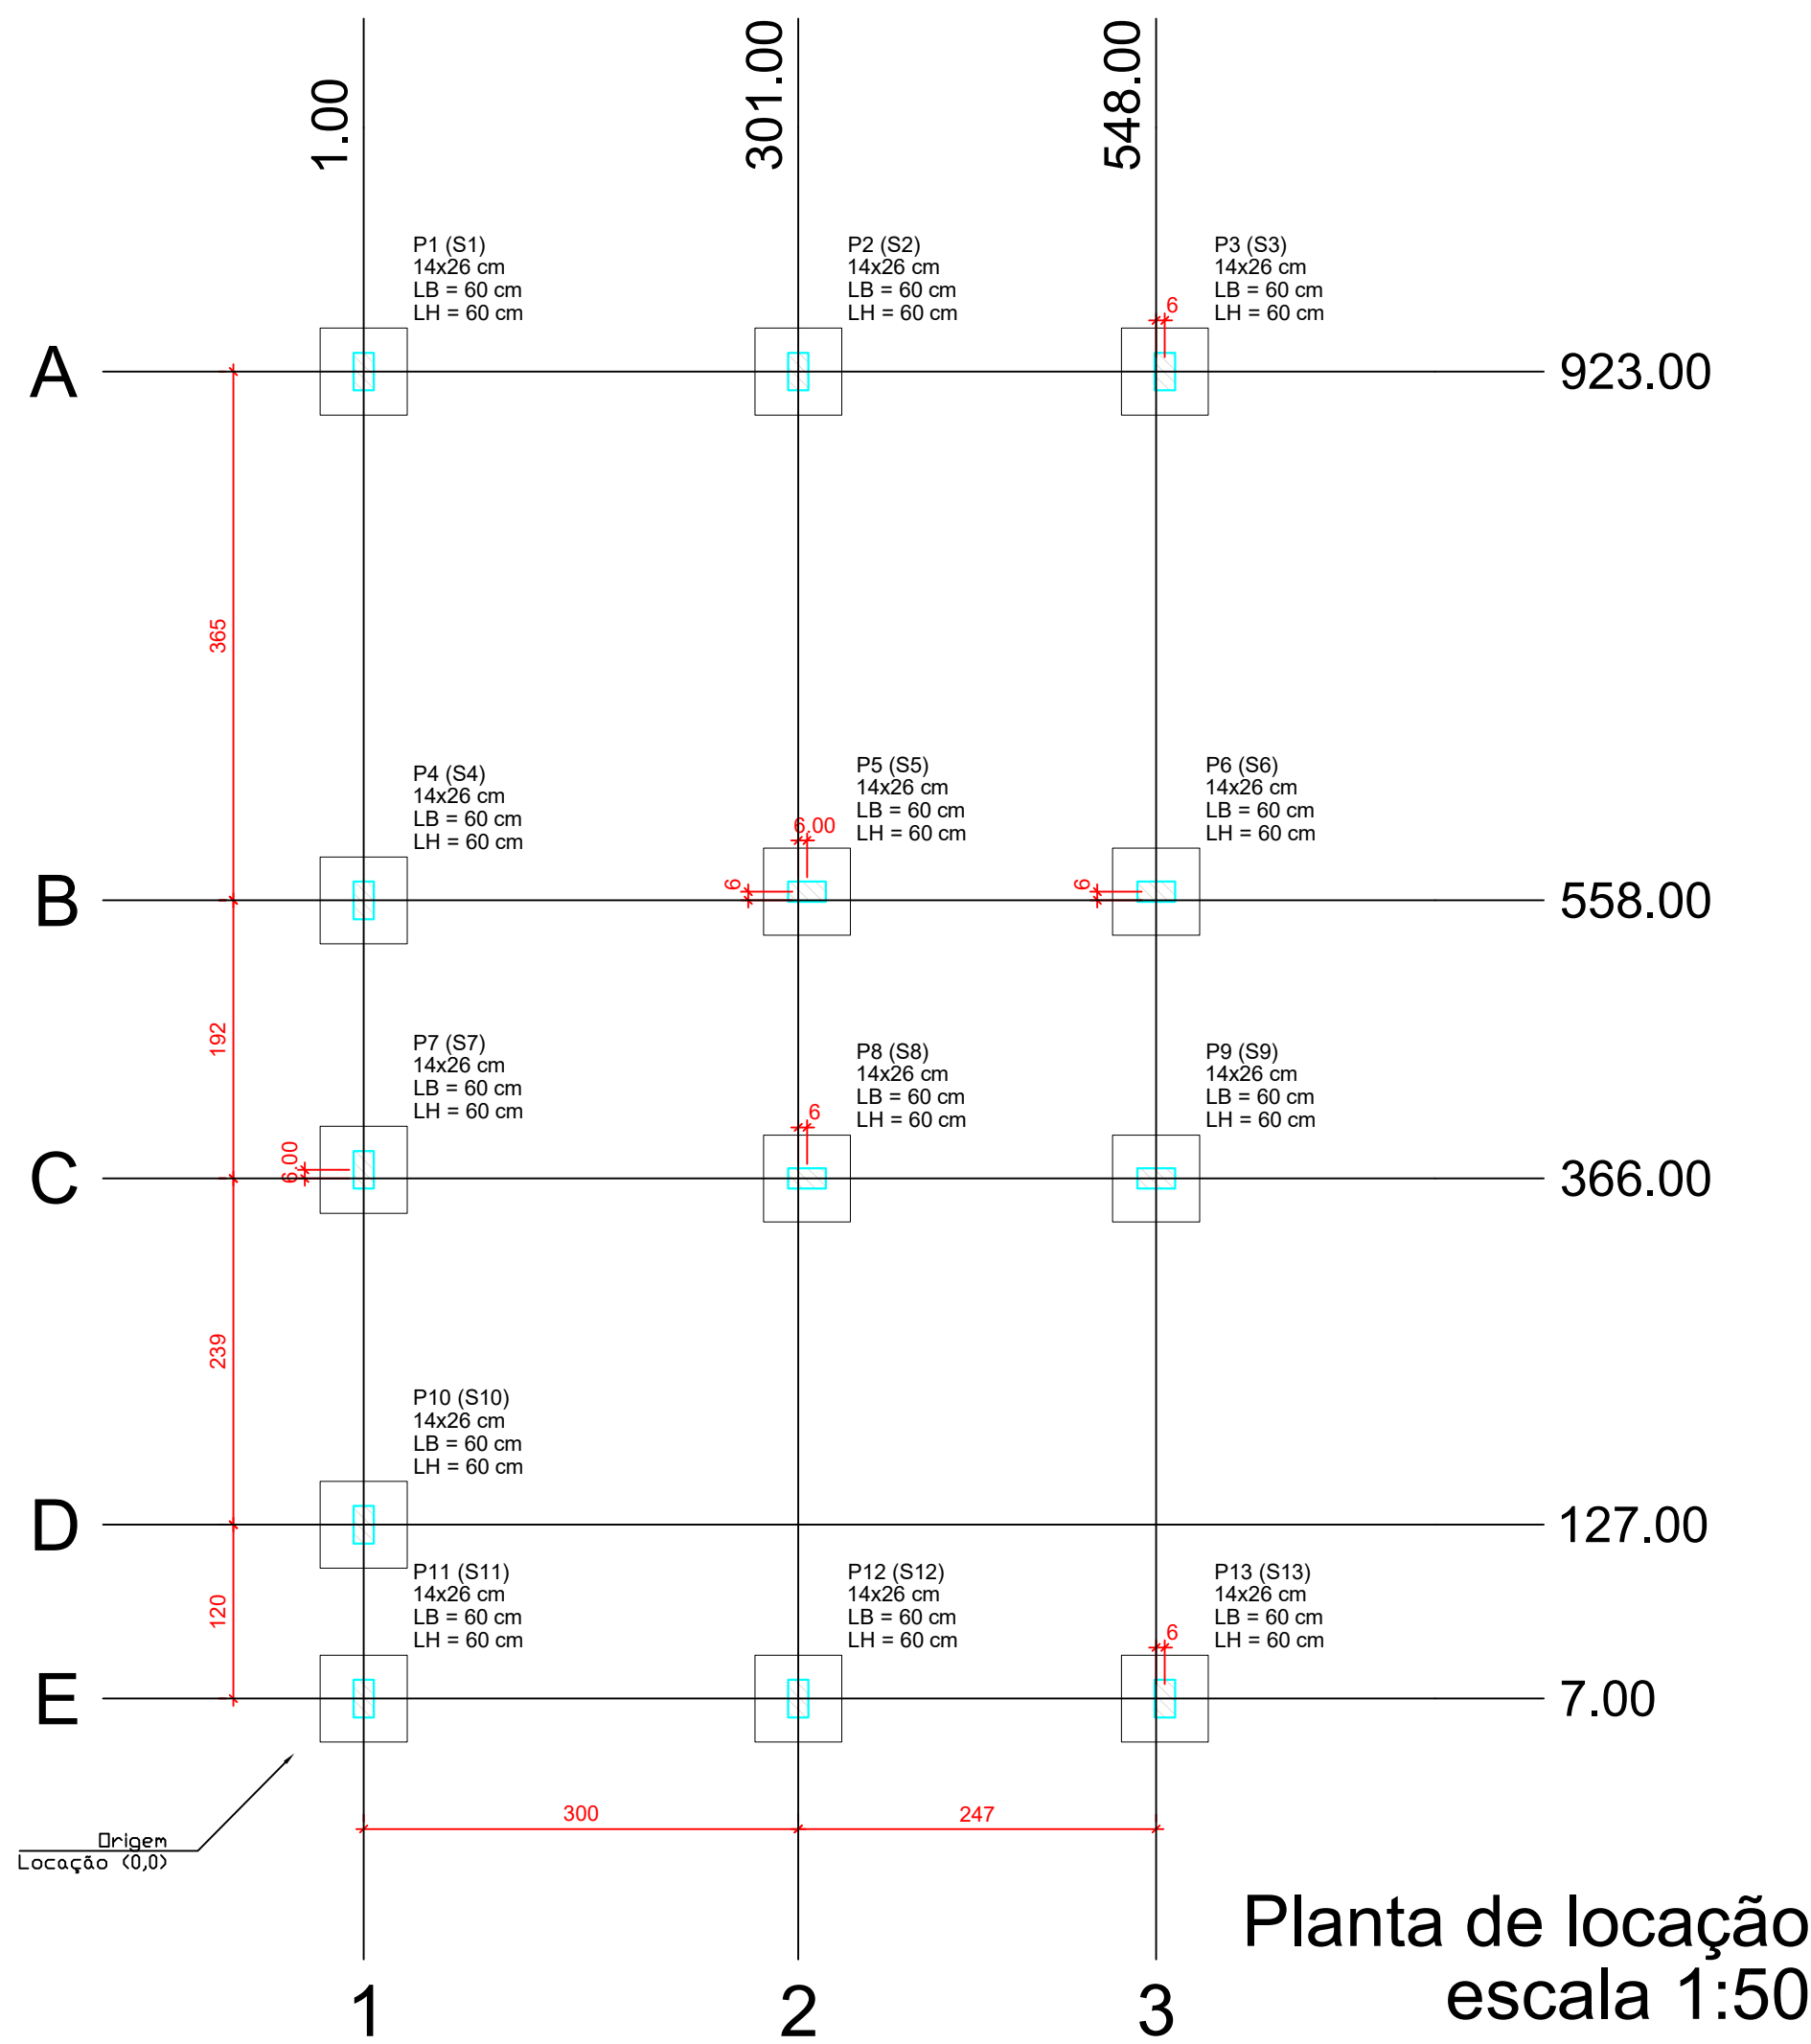


Forma do pavimento Nivel 0 Baldr (Nível -5)
escala 1:50

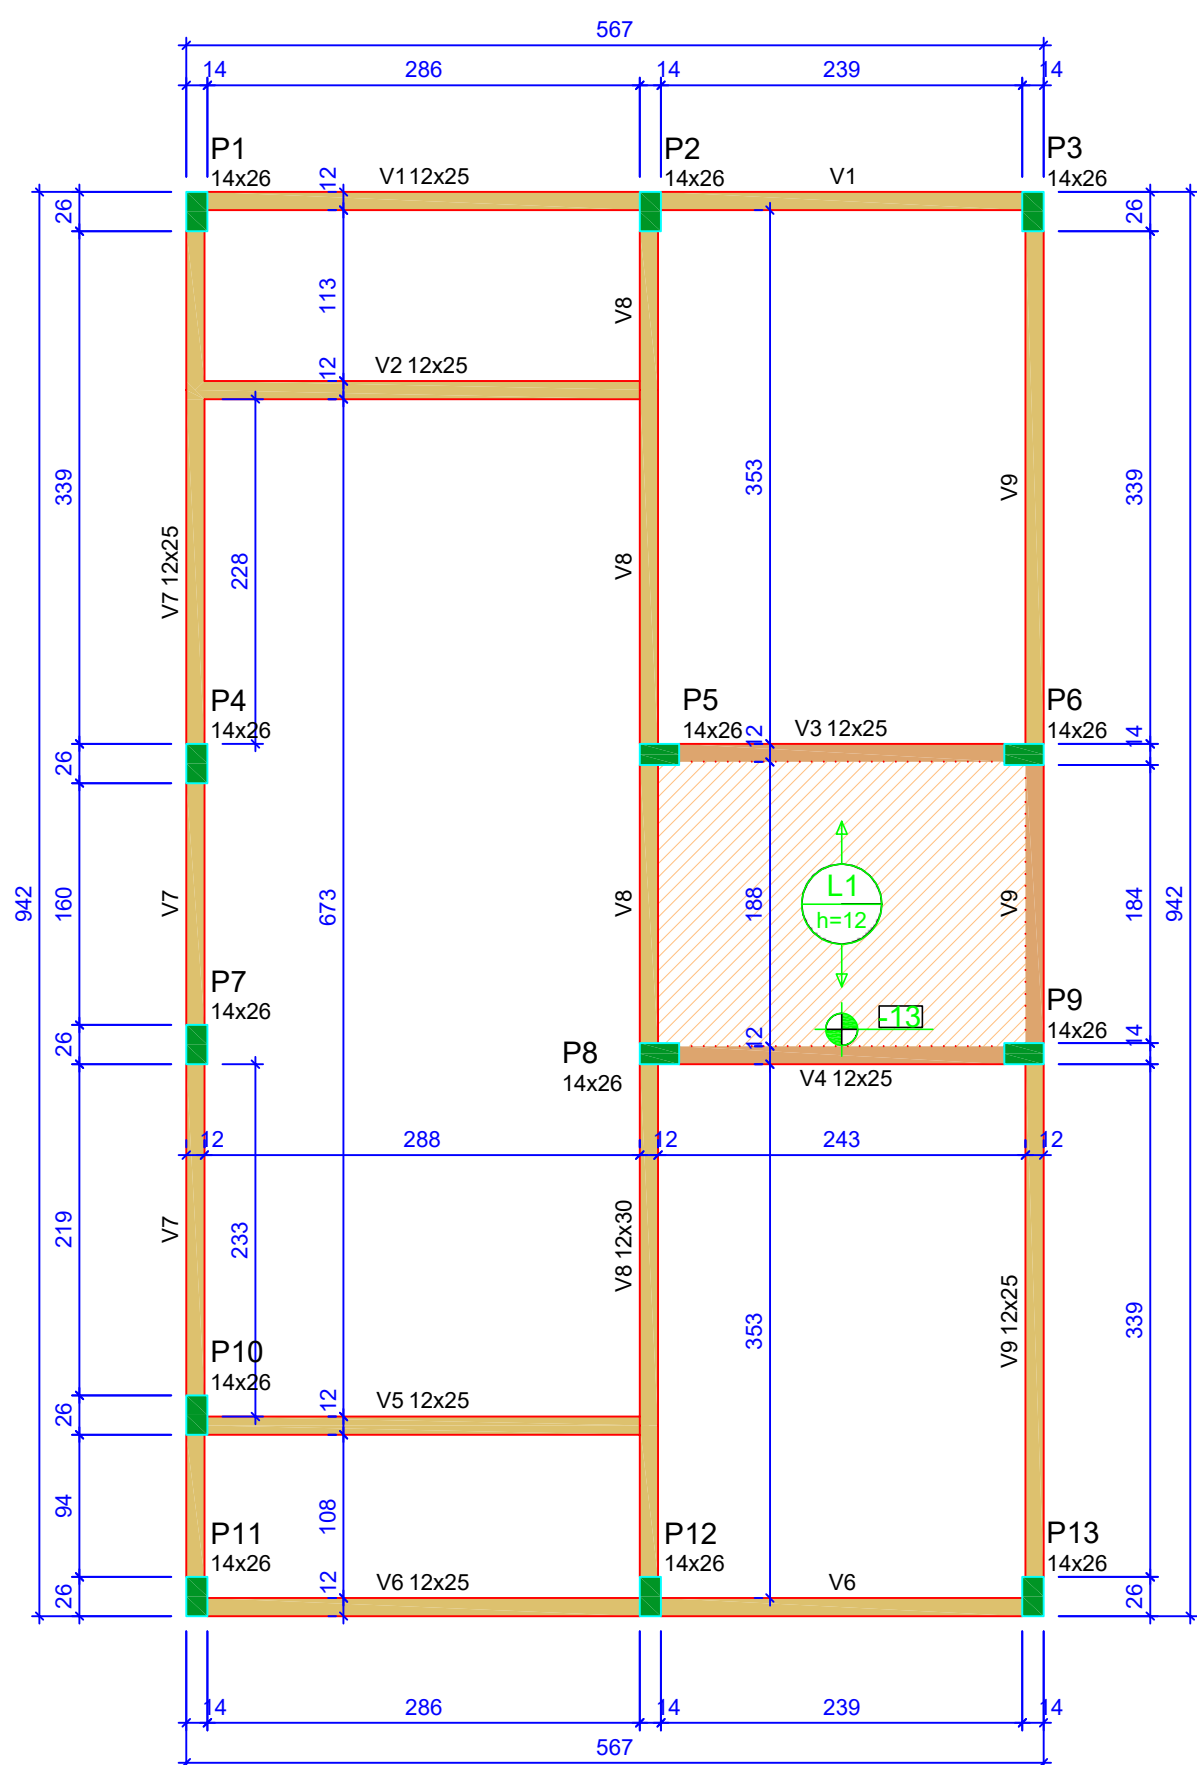

ATENÇÃO:
Prever armaduras de esperas e respectivos pilares de amarração das paredes laterais junto ao telhado (oitão), conforme método construtivo empregado.


Prever eventuais estruturas adicionais de pilares e viga para o telhado, conforme método construtivo empregado.

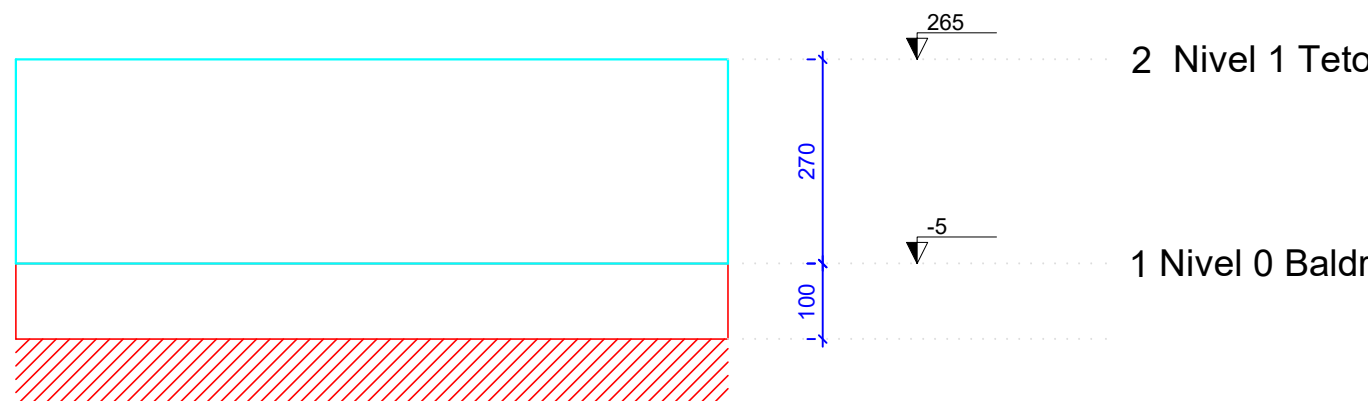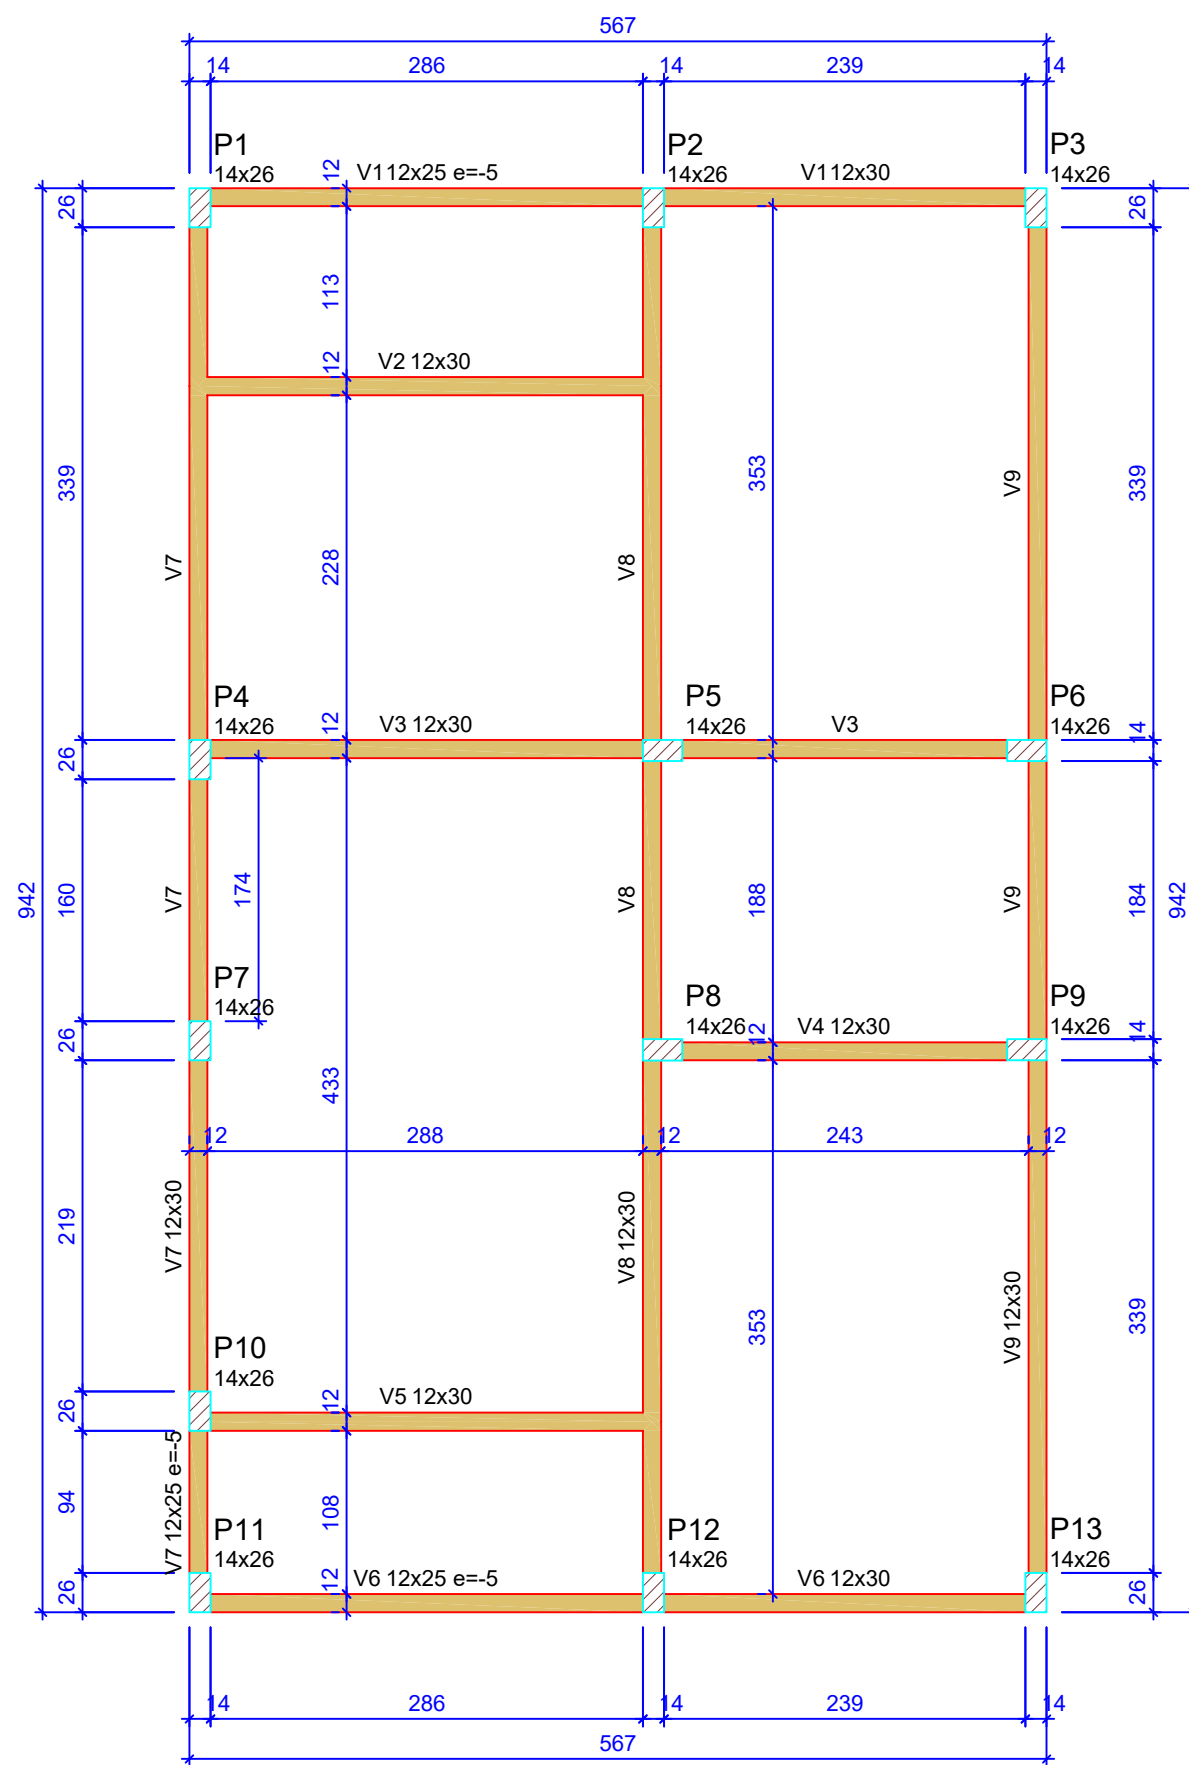

Corte Y-Y
Esquemático
escala 1:100

ATENÇÃO:
Exemplo de projeto estrutural para edificações do Novo PAC FHNIS Sub50 - Portaria 1416 / 2023.
Uso facultado, desde que revisado por responsável técnico, com a devida emissão de ART/RRT/TRT, e adequado às particularidades de cada obra.

Documento assinado digitalmente
JOSE CRISTIANO DOS SANTOS
Data: 09/03/2025 14:54:04
Verifique em: https://validar.ig.br

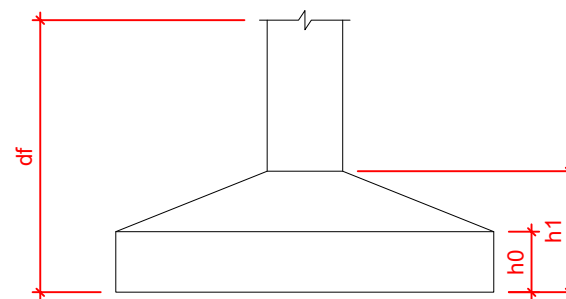

Pilar						Planta de Locação de Fundação					
Nome	Seção (cm)	X (cm)	Y (cm)	Posição	Carga Máx. (tf)	Nome	Lado B (cm)	Lado H (cm)	h0 / ha (cm)	h1 / hb (cm)	df (cm)
P1	14x26	1.00	923.00	A-1	5.9	S1	60	60	20	20	100
P2	14x26	301.00	923.00	A-2	8.6	S2	60	60	20	20	100
P3	14x26	554.00	923.00	A-3	4.2	S3	60	60	20	20	100
P4	14x26	1.00	558.00	B-1	5.8	S4	60	60	20	20	100
P5	14x26	307.00	564.00	B-2	8.8	S5	60	60	20	20	100
P6	14x26	548.00	564.00	B-3	6.7	S6	60	60	20	20	100
P7	14x26	1.00	372.00	C-1	2.9	S7	60	60	20	20	100
P8	14x26	307.00	366.00	C-2	7.4	S8	60	60	20	20	100
P9	14x26	548.00	366.00	C-3	6.8	S9	60	60	20	20	100
P10	14x26	1.00	127.00	D-1	4.9	S10	60	60	20	20	100
P11	14x26	1.00	7.00	E-1	3.0	S11	60	60	20	20	100
P12	14x26	301.00	7.00	E-2	8.5	S12	60	60	20	20	100
P13	14x26	554.00	7.00	E-3	4.3	S13	60	60	20	20	100

Lajes - NÍVEL 1 TETO					
Nome	Tipo	Altura (cm)	Elevação (cm)	Nível (cm)	Sobrecarga (kgf/m²)
L1	Pré-moldada	12	-13	252	582

Características dos materiais			
fck (MPa)	Ecs (MPa)	Abatimento (cm)	
20	21287	10.00	
Dimensão máxima do agregado = 19 mm			

Vigas - NÍVEL 0 BALDRAME			
Nome	Seção (cm)	Elevação (cm)	Nível (cm)
V1	12x25	-5	-10
V2	12x30	0	-5
V3	12x30	0	-5
V4	12x30	0	-5
V5	12x30	0	-5
V6	12x25	-5	-10
V7	12x25	-5	-10
V8	12x30	0	-5
V9	12x30	0	-5

Vigas - NÍVEL 1 TETO			
Nome	Seção (cm)	Elevação (cm)	Nível (cm)
V1	12x25	0	265
V2	12x25	0	265
V3	12x25	0	265
V4	12x25	0	265
V5	12x25	0	265
V6	12x25	0	265
V7	12x25	0	265
V8	12x30	0	265
V9	12x25	0	265

Legenda das vigas e paredes	
	Viga
	Viga / Laje chata ou invertida

Legenda dos pilares	
	Pilar que morre
	Pilar que passa
	Pilar que nasce
	Pilar com mudança de seção

MARIA ELCE
MAFALDO DE
PAIVA
FERNANDES:7794
5689434

Assinado de forma digital
por MARIA ELCE
MAFALDO DE PAIVA
FERNANDES:7794568943
Dados: 2025.12.10
14:54:04 -03'00'



Novo PAC FHNIS Sub50

PREFEITURA DE MAJOR SALES

PLANTA DE LOCAÇÃO FUNDAÇÃO
PLANTA DE FÔRMAS

Engenheiro: PREFEITURA DE MAJOR SALES

Escala: Indicada










Data: 09/05/25

Revisão: 01

Unidade: cm

DESENHO
01

FOLHA
01/03

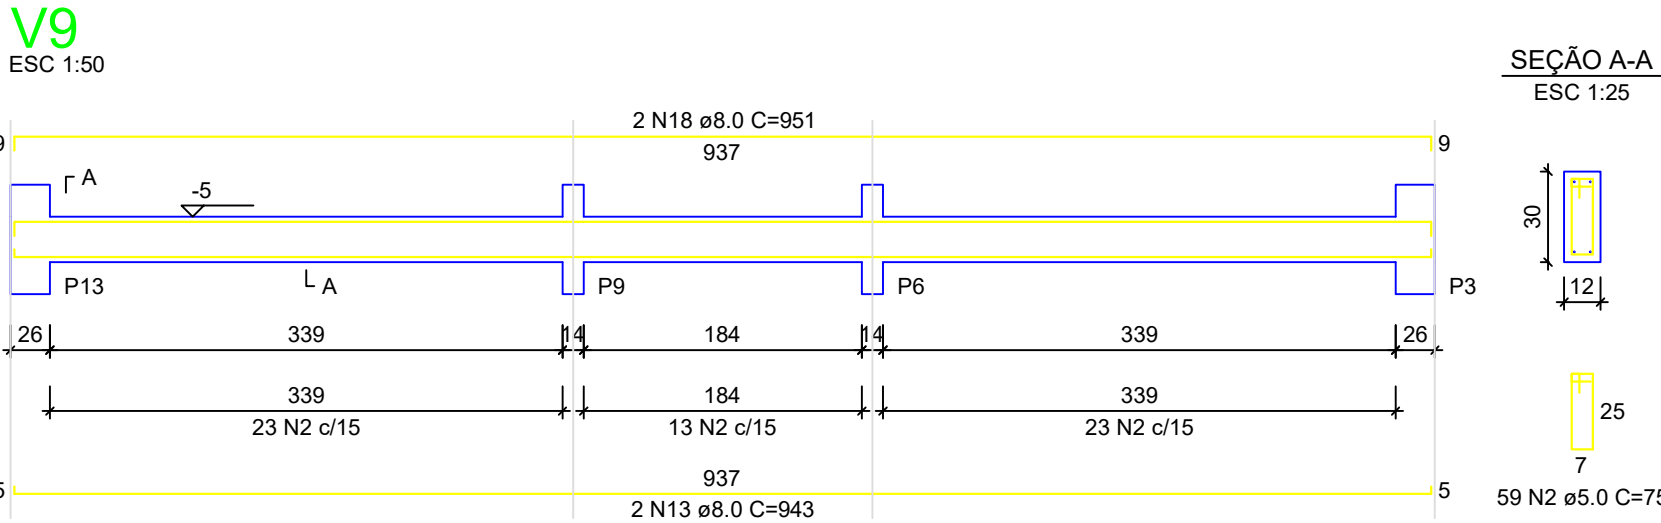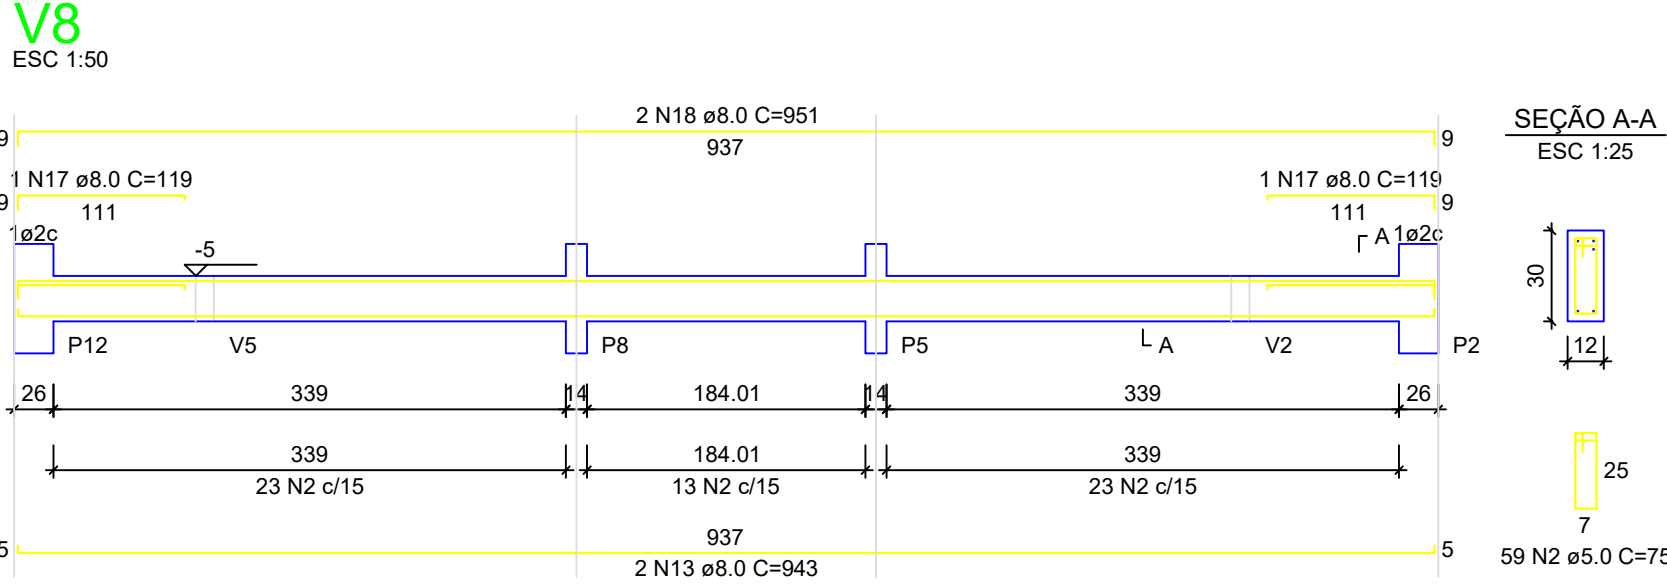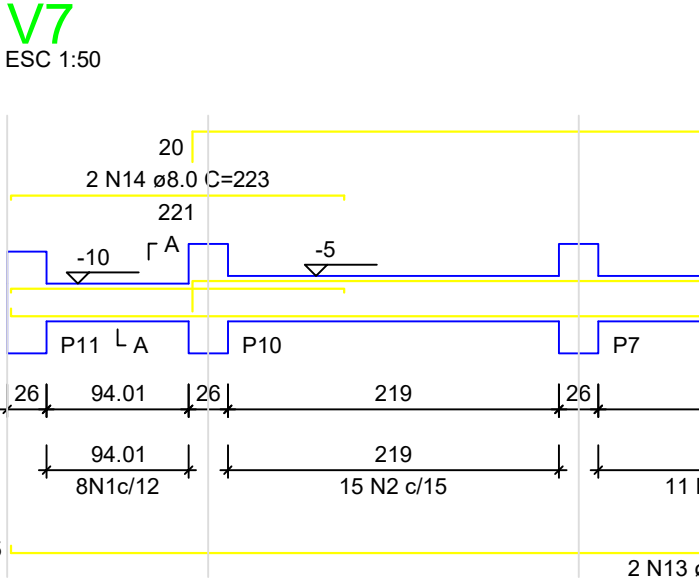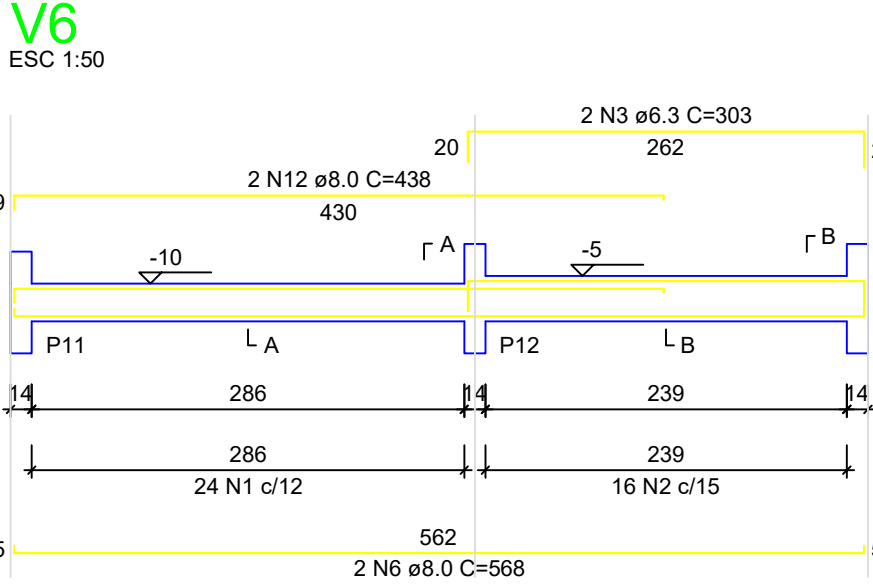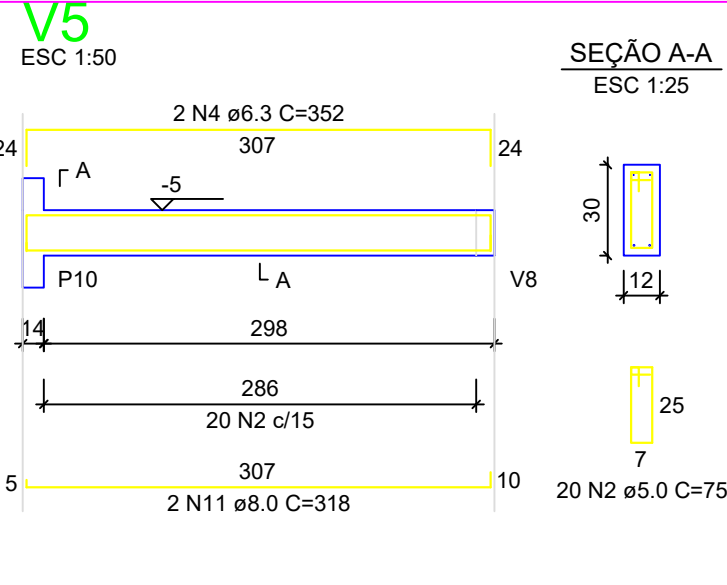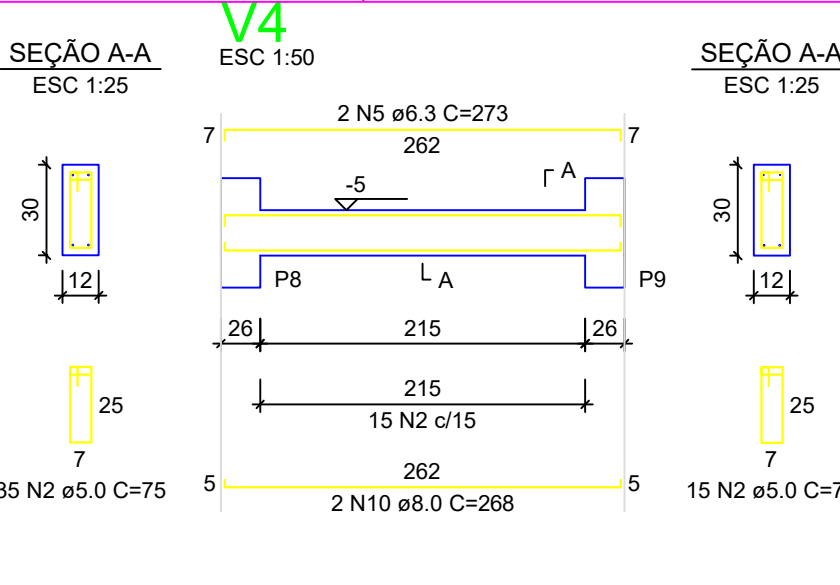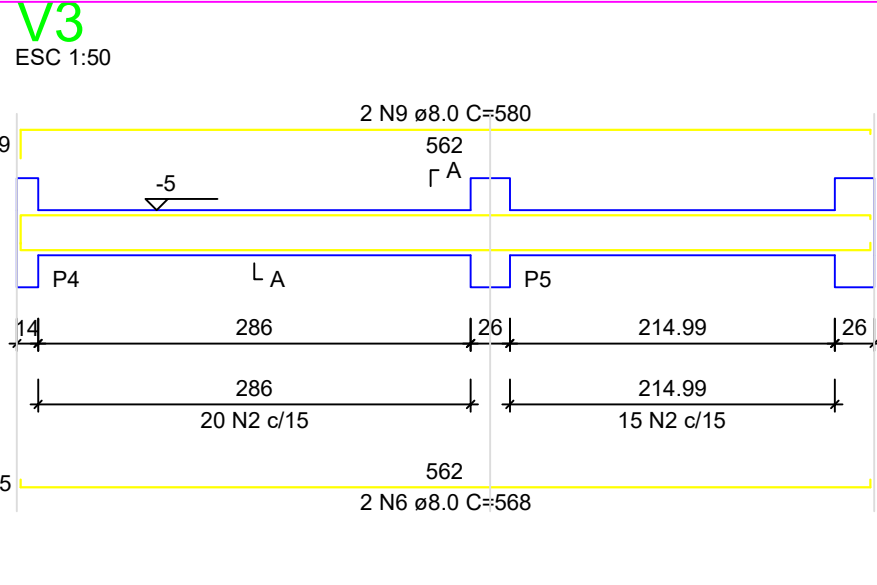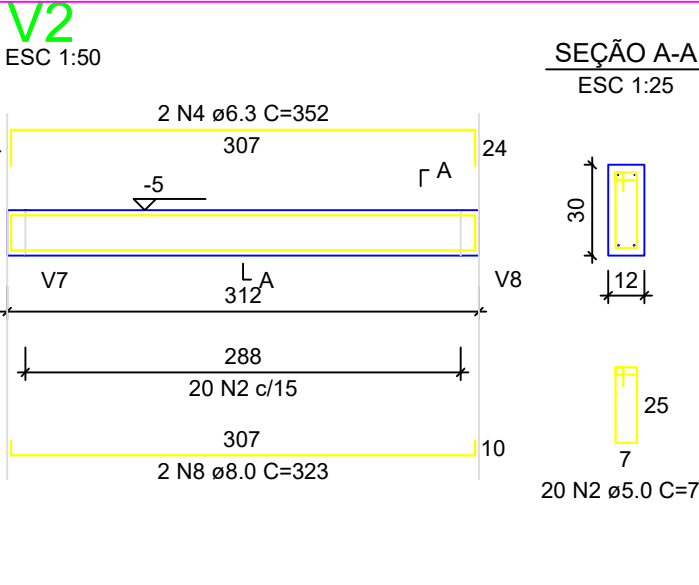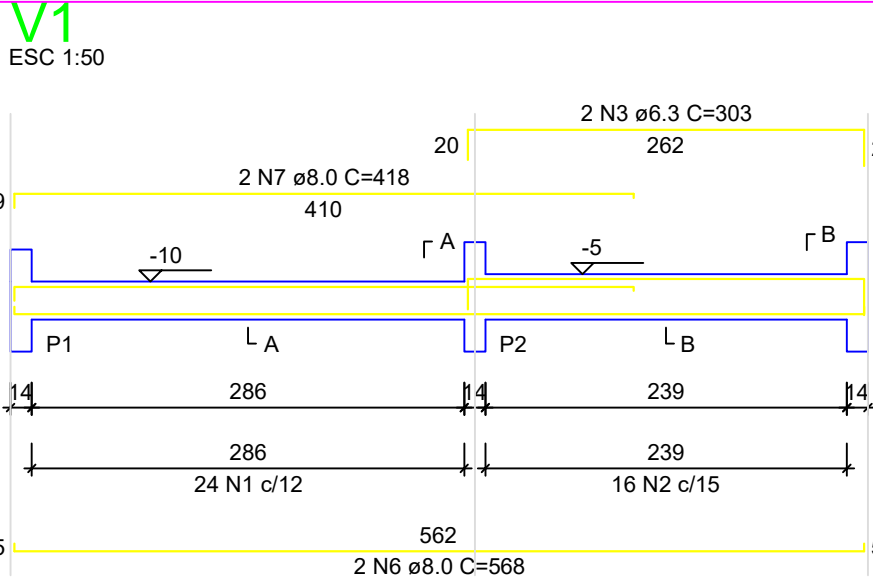

RELAÇÃO DO AÇO - VIGAS NÍVEL 0 BALDRAME



V1 V4 V7	V2 V5 V8	V3 V6 V9			
AÇO	N	DIAM (mm)	QUANT	C.UNIT (cm)	C. TOTAL
CA60	1	5.0	56	65	3640
CA50	2	5.0	289	75	21675
	3	6.3	4	303	1212
	4	6.3	4	352	1408
	5	6.3	3	273	546
	6	8.0	2	568	3408
	7	8.0	2	418	836
	8	8.0	3	323	646
	9	8.0	580	1160	1160
	10	8.0	268	536	536
	11	8.0	318	636	636
	12	8.0	438	876	876
	13	8.0	343	868	868
	14	8.0	223	446	446
	15	8.0	1	439	439
	16	8.0	842	1684	1684
	17	8.0	2	119	238
	18	8.0	4	951	3804

RESUMO DO AÇO

AÇO	DIAM (mm)	C.TOTAL (m)	PESO + 0% (kg)
CA50	6.3	31.7	7.7
CA60	8.0	203.7	80.4
CA60	5.0	253.2	39
PESO TOTAL (kg)			
CA50	88.1		
CA60	39		

Volume de concreto (C-20 MPa) = 1.91 m³
Área de forma = 38.26 m²

S1=S2=S3=S4=S5=S6=S7=S8=S9=S10=S11=S12=S13

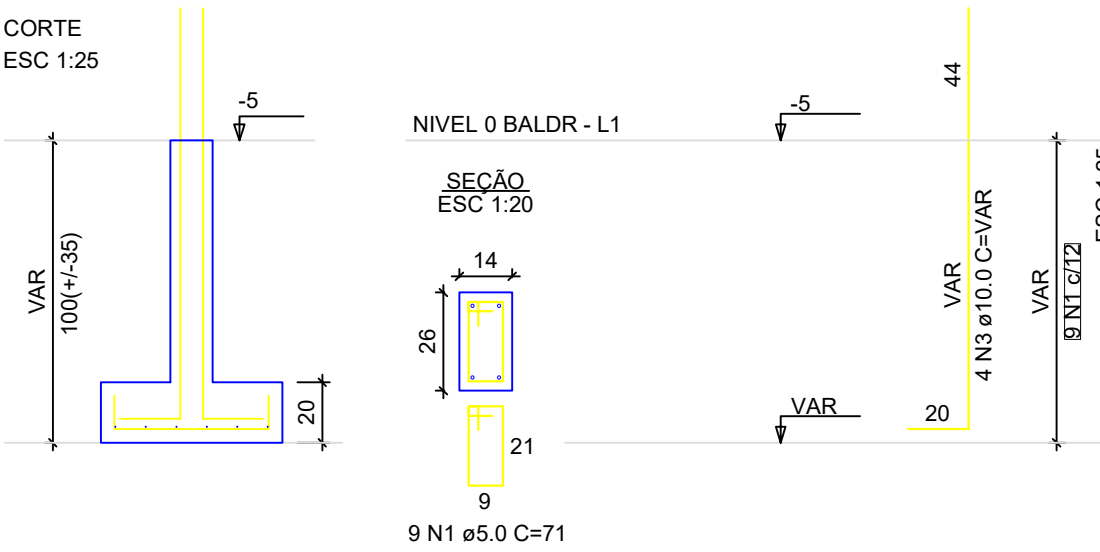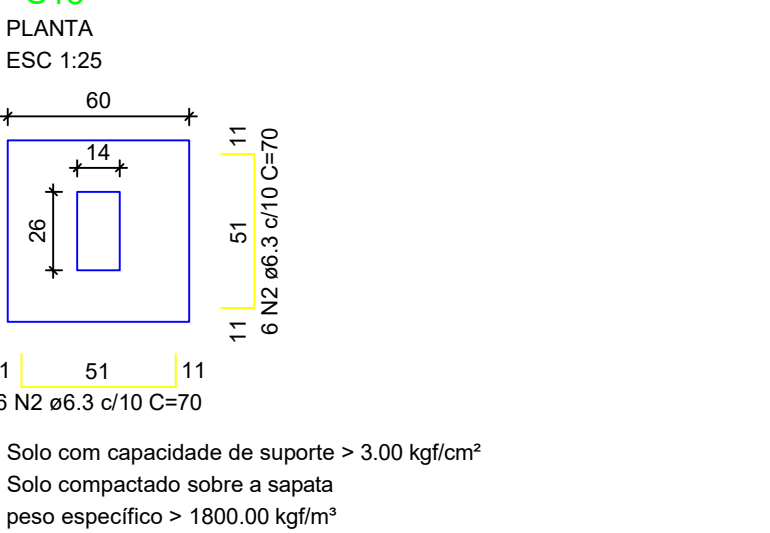

P1=P2=P3=P4=P5=P6=P7=
=P8=P9=P10=P11=P12=
=P13


ATENÇÃO:
Adotado Classe de Agressividade Ambiental I, conforme NBR 6118/2024, item 7.4.7.6. O responsável técnico deve verificar necessidade de ajustes conforme características locais da obra.

ATENÇÃO:
Considerando que o segmento de arranque de pilar em contato com o solo é variável conforme cada local e características de obra, e de forma a atender a NBR 6118/2024, item 7.4.7.6 Tab. 7.2 tópico "d" ([...]) No trecho dos pilares em contato com o solo junto aos elementos de fundação, a armadura deve ter cobrimento nominal >= 45mm), para aumento de durabilidade, recomenda-se executar a caixaria dos arranques na parte em contato com o solo com afastamento maior.

Exemplo: Se o pilar for 14x26, e adotado classe de agressividade ambiental I, cobrimento 2,5cm, é recomendável fazer o trecho de caixaria em contato com o solo com 2,0cm a mais em cada face, ou seja, 18x30.

MARIA ELCE MAFALDO DE PAIVA
FERNANDES:7794568943
4

Assinado de forma digital por
MARIA ELCE MAFALDO DE PAIVA
FERNANDES:7794568943
Dados: 2025.12.10 14:54:17 -03'00'

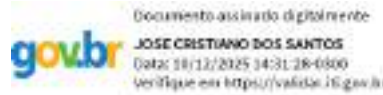

ATENÇÃO:
Exemplo de projeto estrutural para edificações do Novo PAC FHNIS Sub50 - Portaria 1416 / 2023.
Uso facultado, desde que revisado por responsável técnico, com a devida emissão de ART/RRT/TRT, e adequado às particularidades de cada obra.



Novo PAC FHNIS Sub50

PREFEITURA DE MAJOR SALES

PLANTA DE ARMADURAS
NÍVEL 0 - BALDRAME

Engenheiro: PREFEITURA DE MAJOR SALES

Escala: Indicada


Data: 09/05/25

Revisão: 01

Unidade: cm

DESENHO
01

FOLHA
02/03

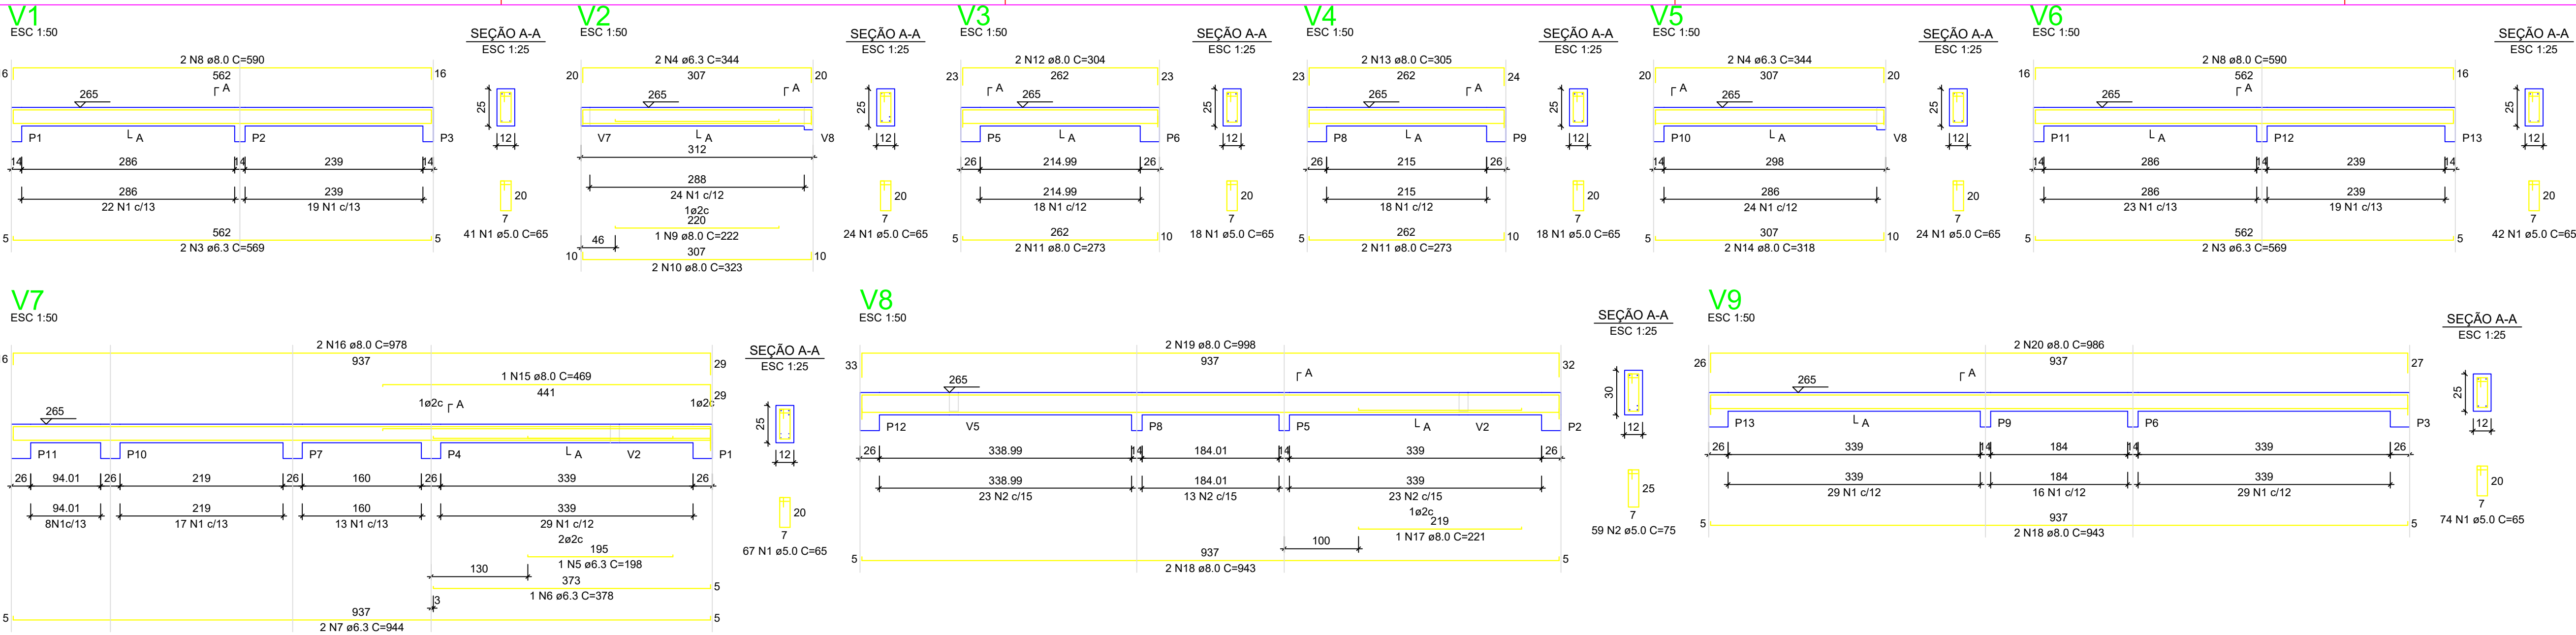

RELAÇÃO DO AÇO - VIGAS NÍVEL 1 TETO

V1 V4 V7	V2 V5 V8	V3 V6 V9			
AÇO	N	DIAM (mm)	QUANT	C.UNIT (cm)	C.TOTAL (cm)
CA60	1	5.0	308	65	20020
CA60	2	5.0	59	75	4425
	3	6.3	4	589	2276
	4	6.3	4	344	1376
	5	6.3	1	198	198
	6	6.3	1	378	378
	7	6.3	2	944	1888
	8	8.0	4	590	2360
	9	8.0	1	222	222
	10	8.0	2	323	646
	11	8.0	4	273	1092
	12	8.0	2	304	608
	13	8.0	2	305	610
	14	8.0	2	318	636
	15	8.0	1	469	469
	16	8.0	2	978	1956
	17	8.0	1	221	221
	18	8.0	4	943	3772
	19	8.0	2	958	1916
	20	8.0	2	986	1972

RESUMO DO AÇO


AÇO	DIAM (mm)	C.TOTAL (m)	PESO + 0% (kg)
CA50	6.3	61.2	15
CA60	8.0	165.6	65.3
CA60	5.0	244.5	37.7
PESO TOTAL (kg)			
CA50	80.3		
CA60	37.7		

Volume de concreto (C-20) = 1.78 m³
Área de forma = 32.67 m²


ATENÇÃO:
Prever armaduras de esperas e respectivos pilares de amarração das paredes laterais junto ao telhado (oitão), conforme método construtivo empregado.

Prever eventuais estruturas adicionais de pilares e viga para o telhado, conforme método construtivo empregado.

Armação positiva das lajes do pavimento Nível 1 Teto
escala 1:50

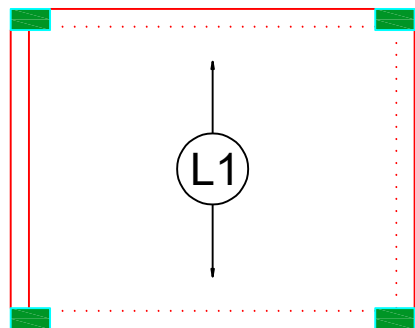

Planta de vigotas pré-moldadas
escala 1:50

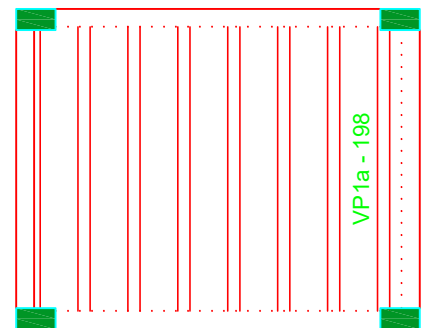


RELAÇÃO DO AÇO - PILARES NÍVEL 1 TETO

AÇO	N	DIAM (mm)	QUANT	C.UNIT (cm)	C.TOTAL (cm)
CA60	1	5.0	299	71	21229
CA50	2	10.0	52	287	13884

RESUMO DO AÇO

AÇO	DIAM (mm)	C.TOTAL (m)	PESO + 0% (kg)
CA50	10.0	138.8	85.6
CA60	5.0	212.3	32.7
PESO TOTAL (kg)			
CA50	85.6		
CA60	32.7		

Volume de concreto (C-20) = 1.28 m³
Área de forma = 28.08 m²

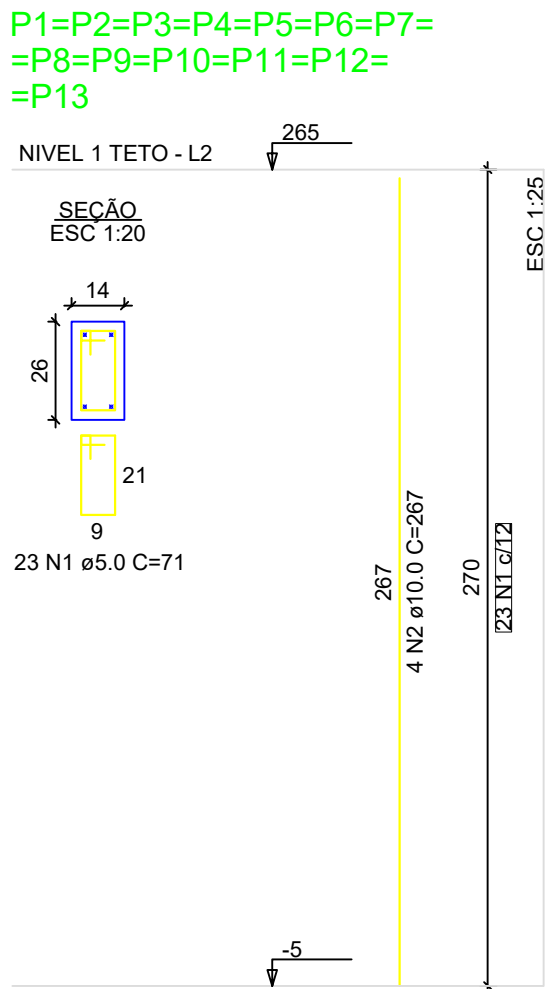

MARIA ELCE
MAFALDO DE PAIVA
FERNANDES:779456
89434



Novo PAC FHNIS Sub50

PREFEITURA DE MAJOR SALES

PLANTA DE ARMADURAS
NÍVEL 1 TETO

Engenheiro: PREFEITURA DE MAJOR SALES

Escala: Indicada

Data: 09/05/25

Revisão: 01

Unidade: cm

DESENHO
01


FOLHA
03/03

ATENÇÃO:
Exemplo de projeto estrutural para edificações do Novo PAC FHNIS Sub50 - Portaria 1416 / 2023.
Uso facultado, desde que revisado por responsável técnico, com a devida emissão de ART/RRT/TRT, e adequado às particularidades de cada obra.

Documento assinado digitalmente por:
JOSE CRISTIANO DOS SANTOS
CPF: 281.332.005-94-28-34-4500
Verifique em: <https://validar.dig.br/>




PROJETO ELÉTRICO

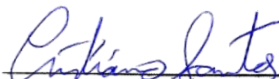
PREFEITURA DE LUÍS GOMES
JOSÉ CRISTIANO DOS SANTOS
ENGENHEIRO FISCAL
CREA: 210002573-2/RN









**CONSTRUÇÃO DE 20 UNIDADES HABITACIONAIS EM ÁREA URBANA
DE MAJOR SALES/RN
CONTRATO Nº 1106307-48 / PROPOSTA Nº 407712025
MAIO/2025**



PROJETO HIDRÁULICO

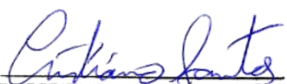
PREFEITURA DE LUÍS GOMES
JOSÉ CRISTIANO DOS SANTOS
ENGENHEIRO FISCAL
CREA: 210002573-2/RN

**CONSTRUÇÃO DE 20 UNIDADES HABITACIONAIS EM ÁREA URBANA
DE MAJOR SALES/RN
CONTRATO Nº 1106307-48 / PROPOSTA Nº 407712025
MAIO/2025**

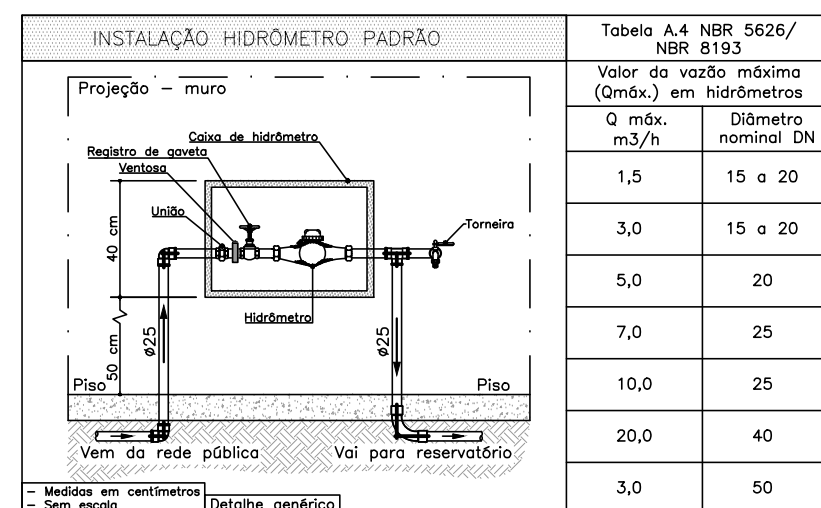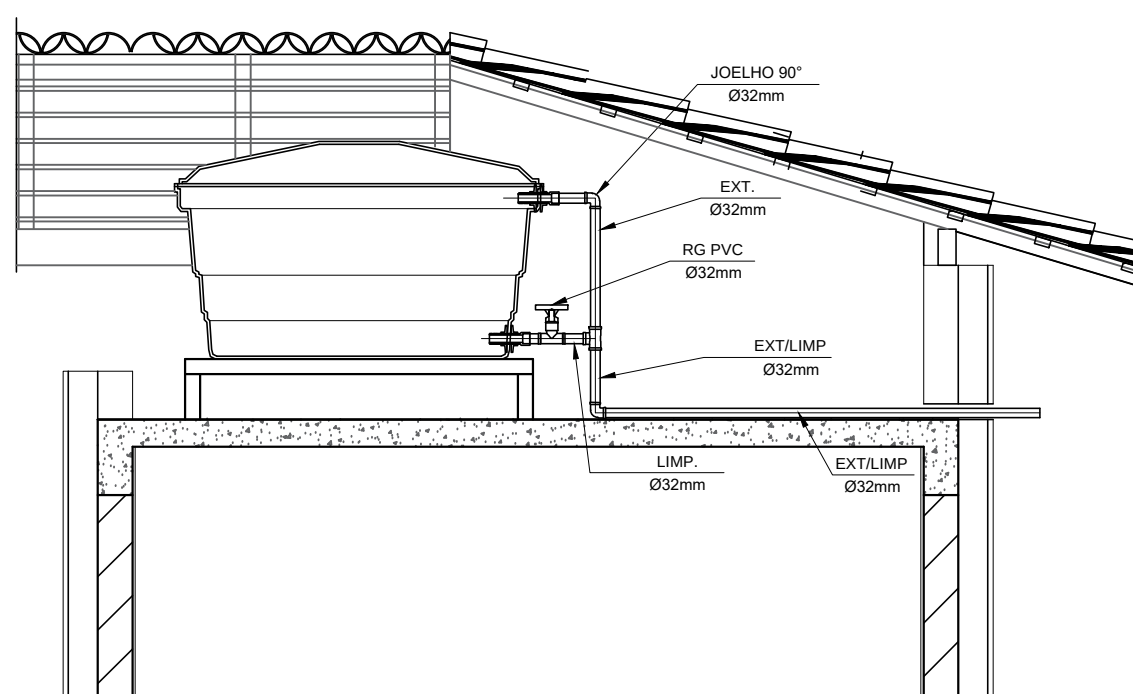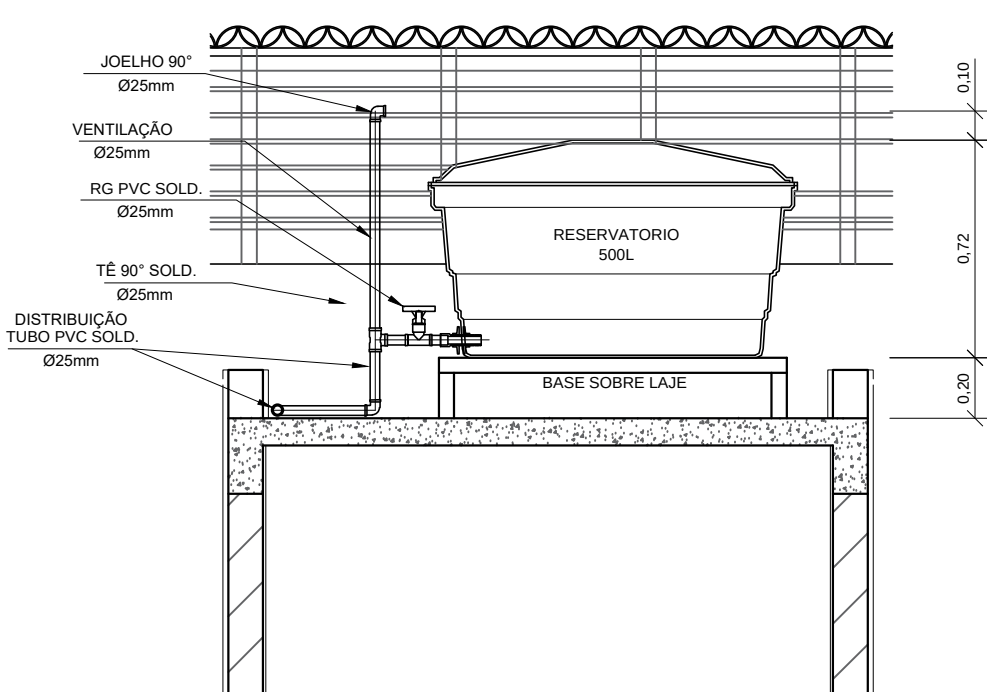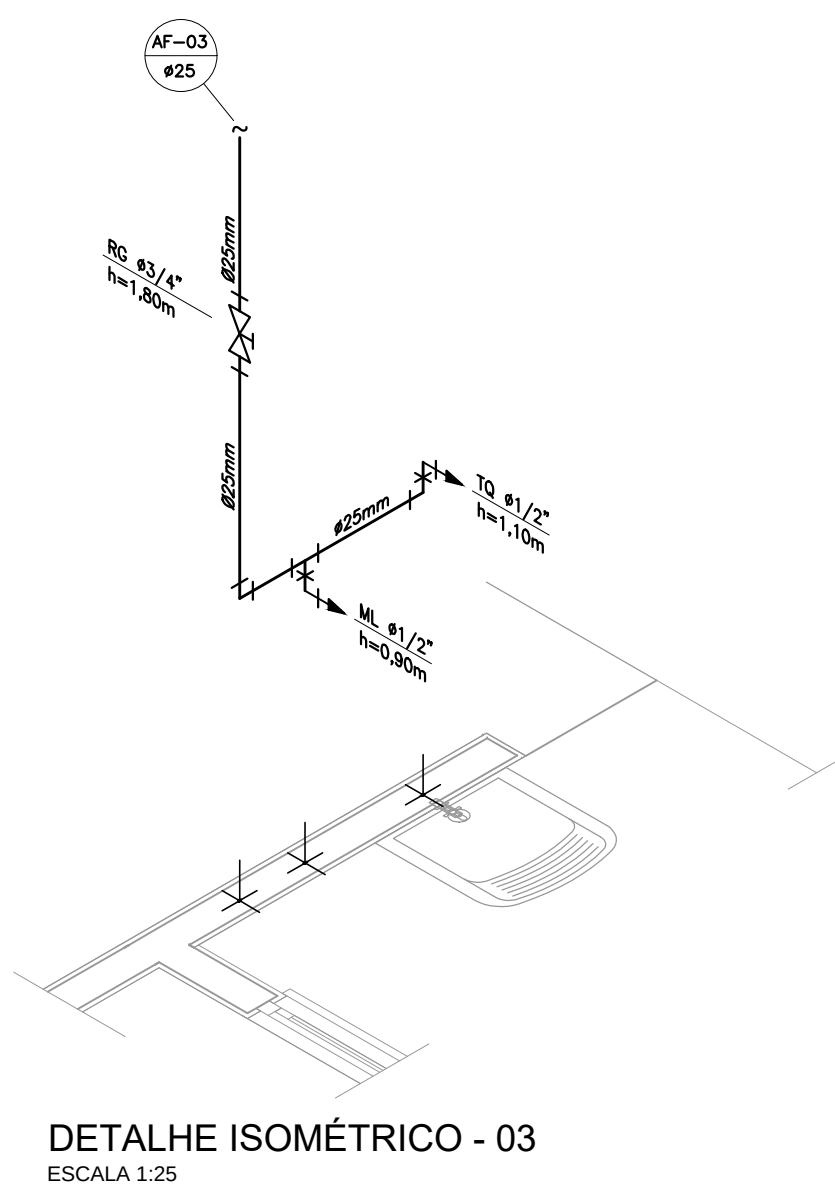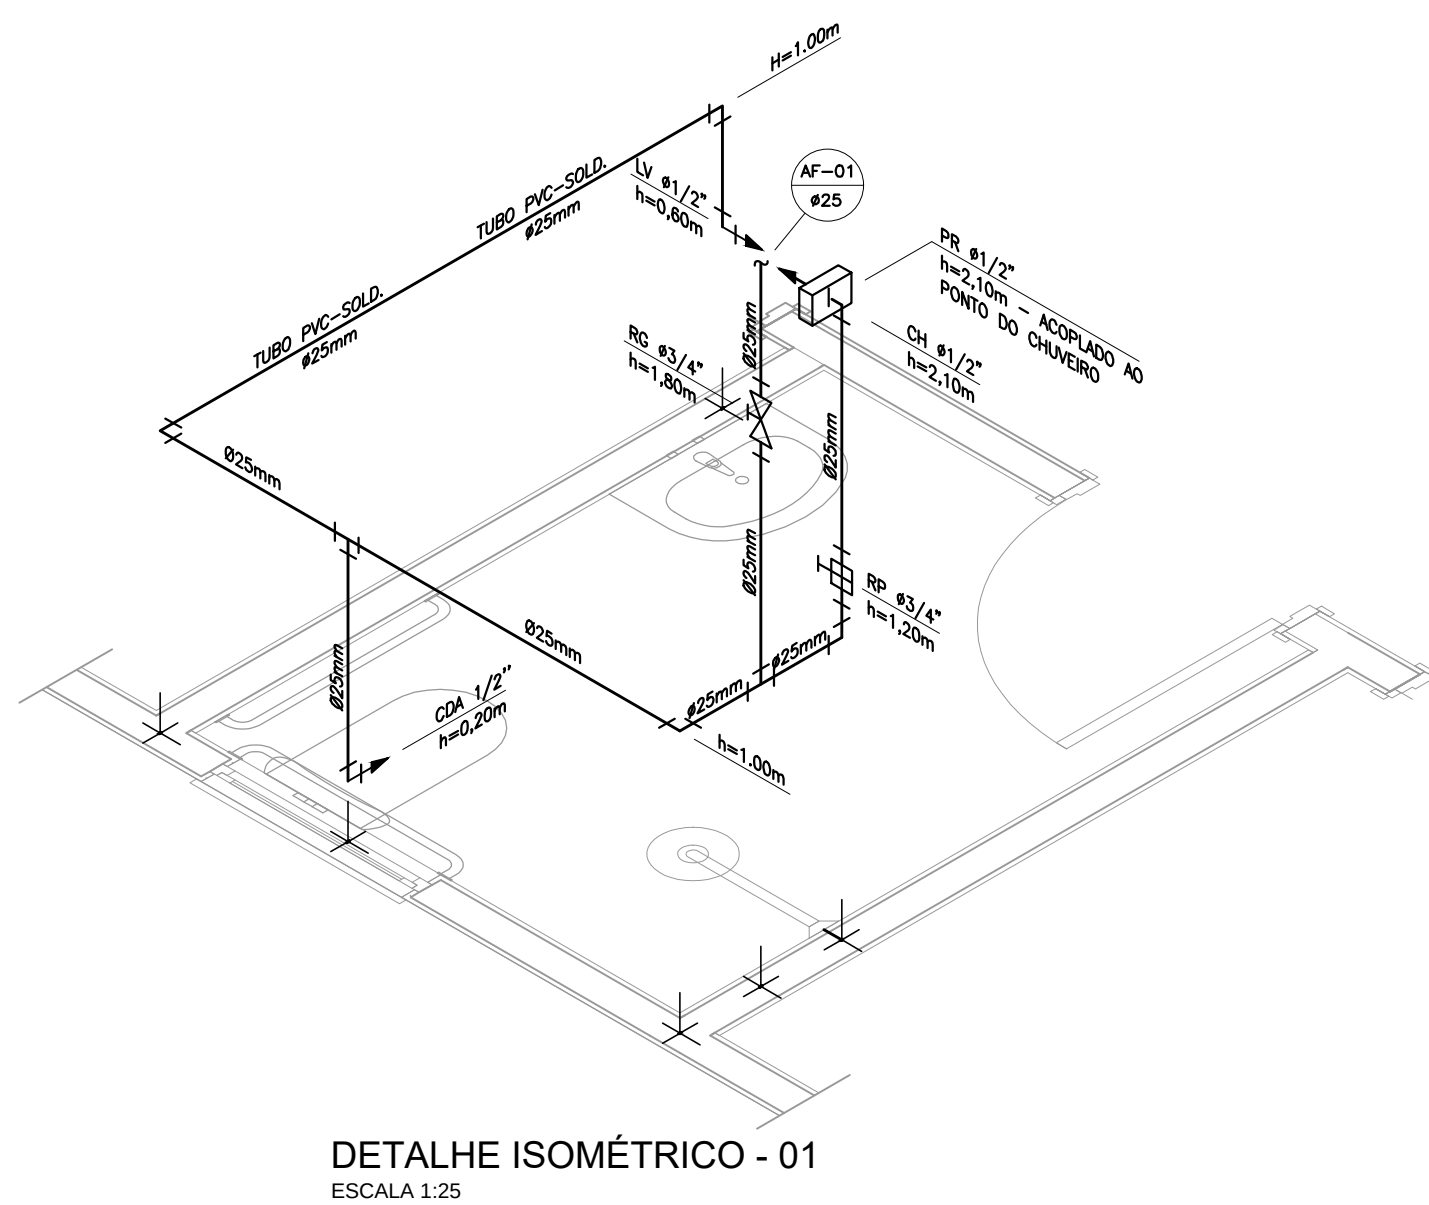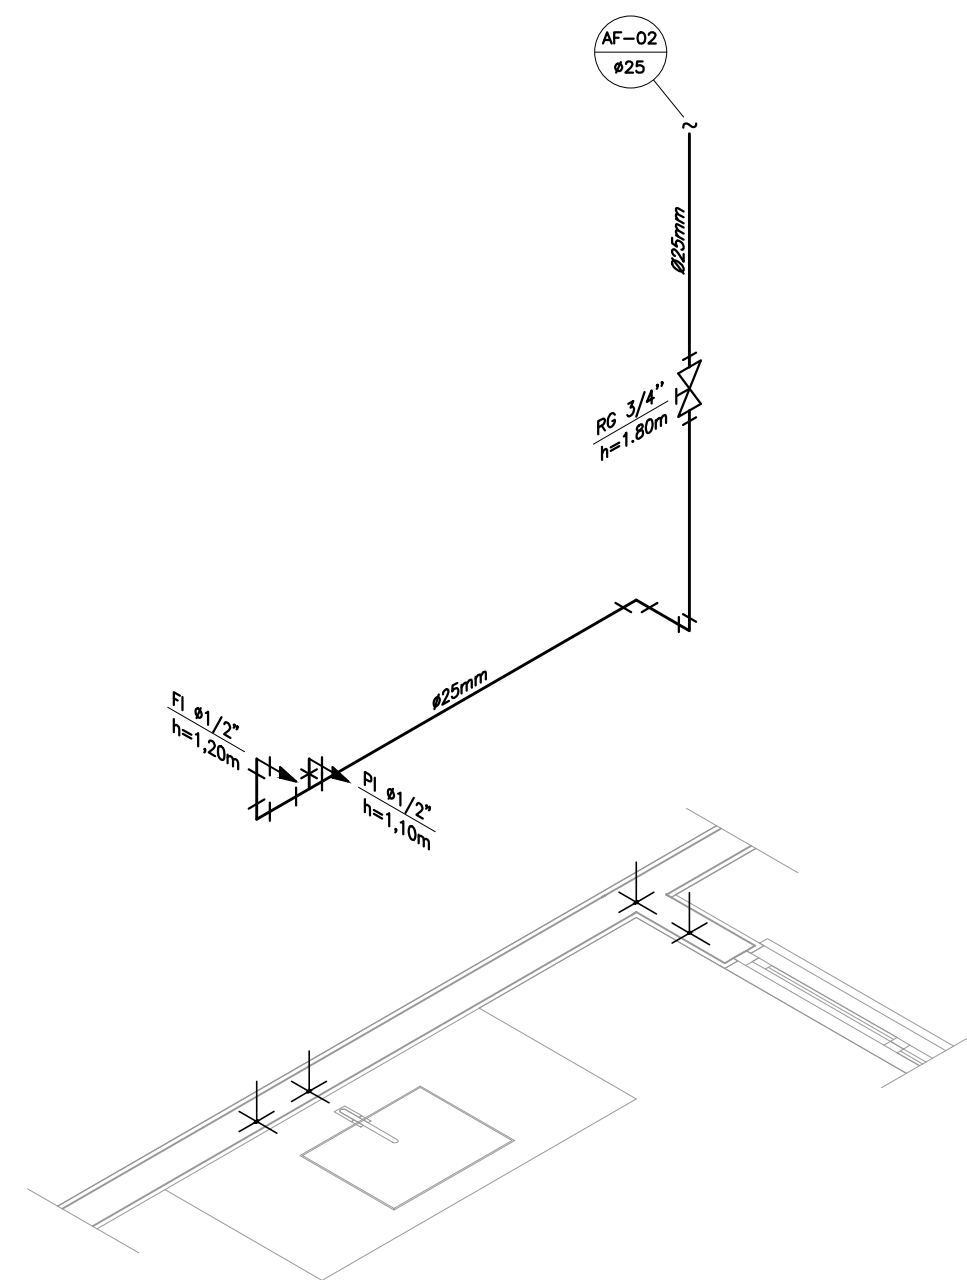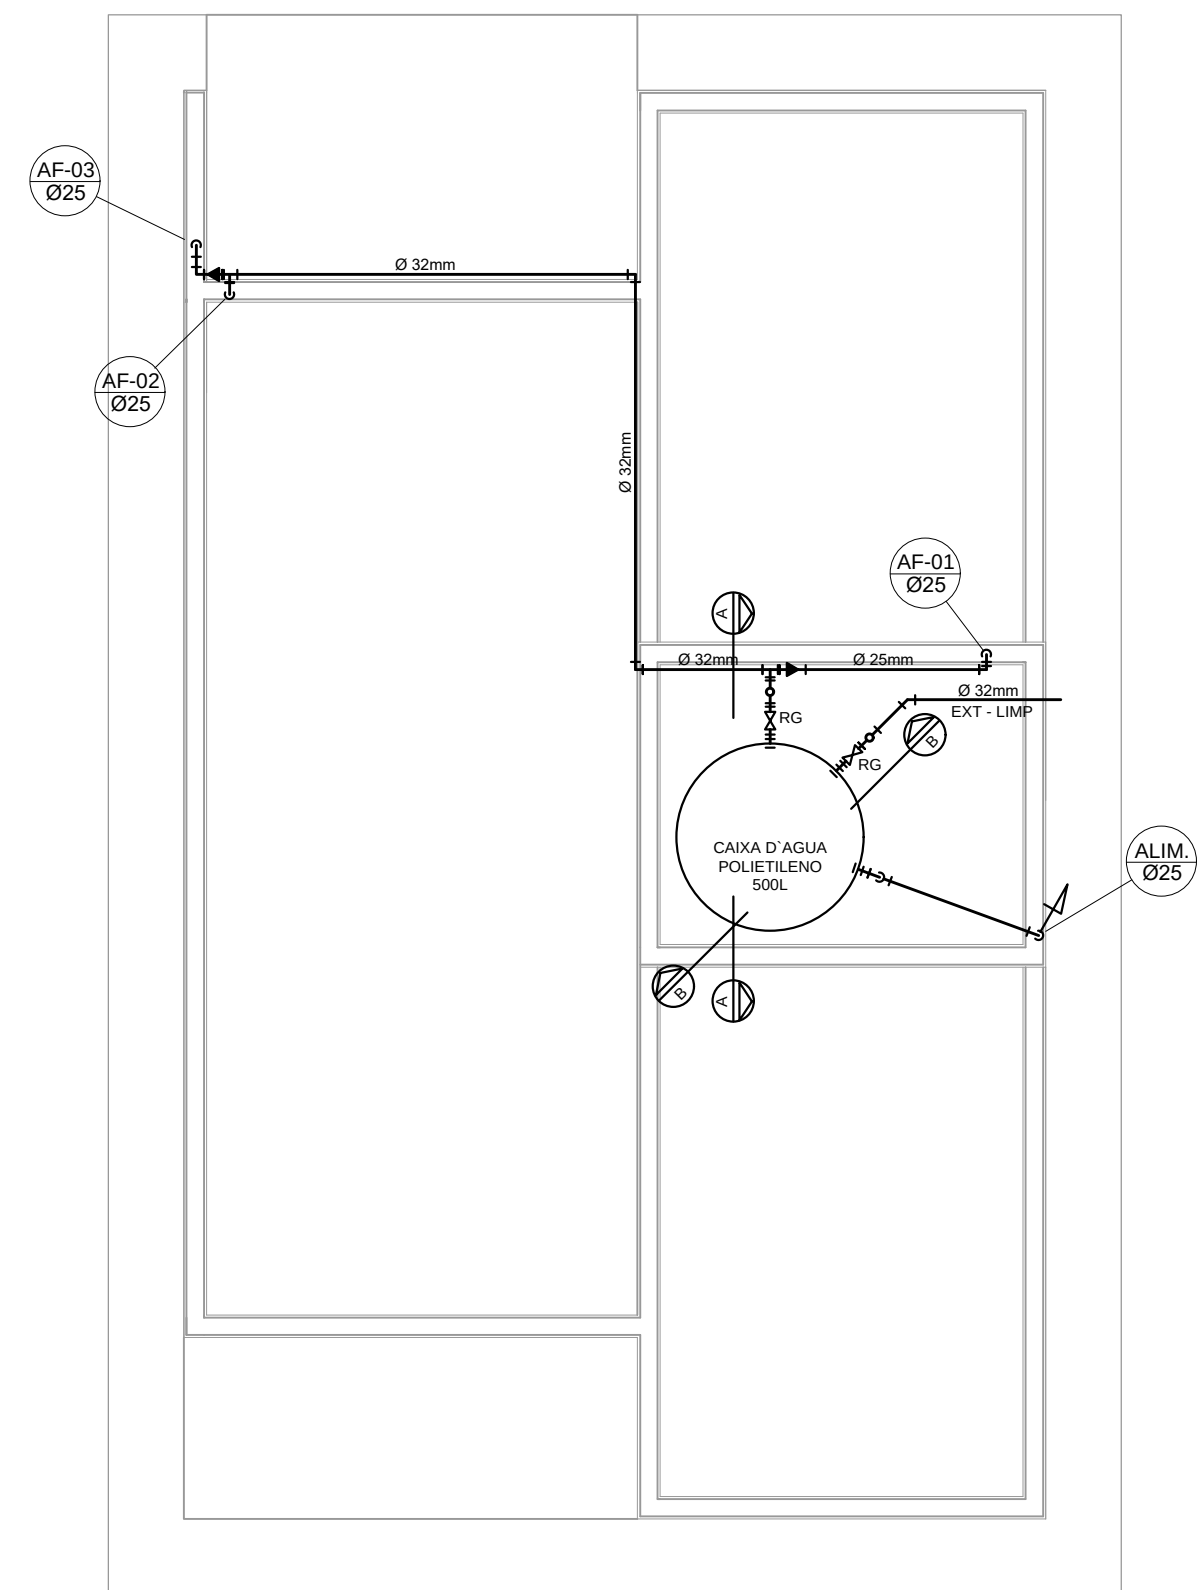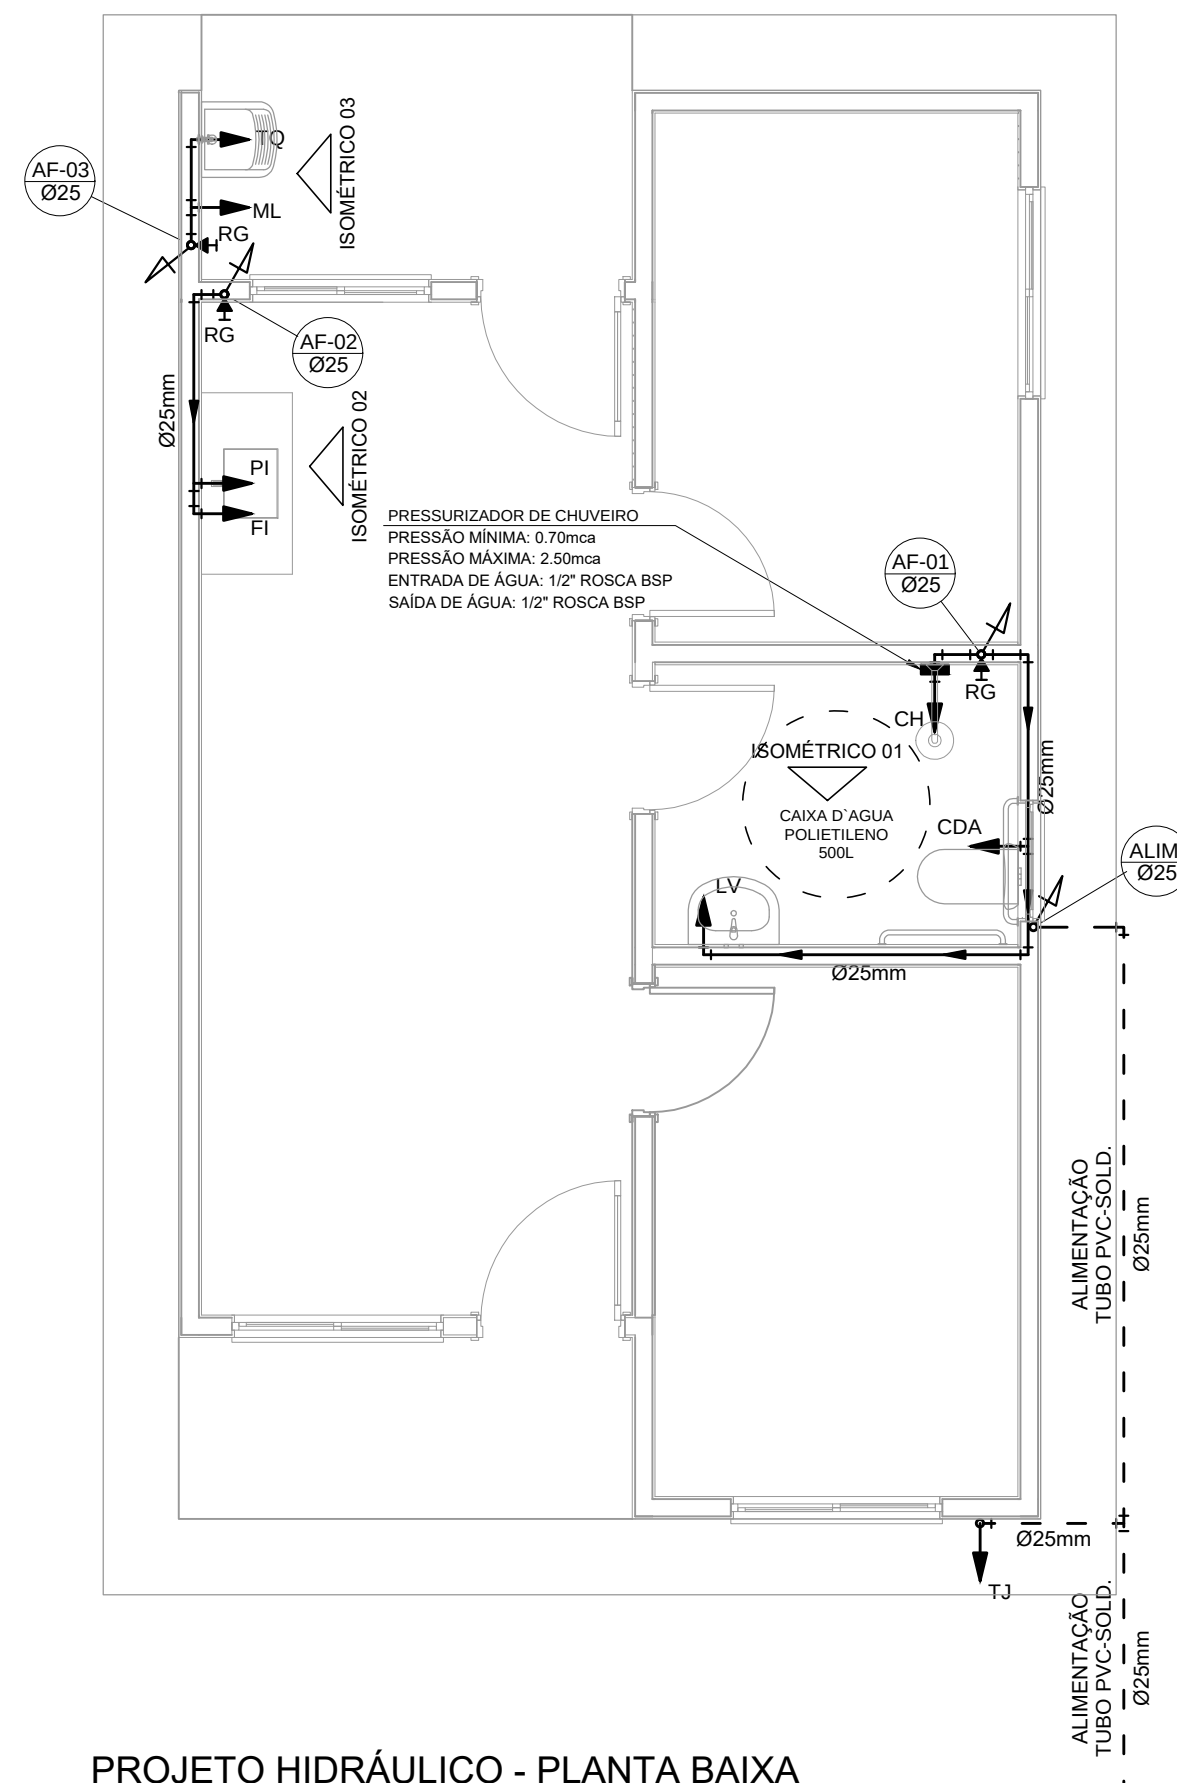NOTAS GERAIS:

1.0 –As instalações de água fria deverão obedecer as normas da ABNT: NBR 5626/2020 e atender as exigências técnicas mínimas de higiene, segurança, economia e conforto dos usuários.

2.0 -Foi projetado um sistema de alimentação de forma indireta abastecida pela rede da concessionária que contará com um reservatório capacidade de 500l. O sistema de alimentação deverá ser instalado de modo a manter a vazão máxima do tubo alimentador da concessionária considerando sua seção plena (sem derivações que possam alterar a vazão de chegada da concessionária).

3.0 -Deverão ser utilizados nos pontos de saídas dos sub-ramais conexões (tais como: joelhos, luvas ou tês onde indicadas) da série azul com bucha de latão nas bitolas conforme dimensionadas em projeto.

4.0 -Foi adotado o uso de caixa de descarga acoplada em todo projeto.

5.0 -QUANTO AOS TUBOS E CONEXÕES:

5.1 -Tubos e conexões em PVC-SOLDÁVEL

5.1.1 –Foram considerados tubos e conexões em pvc-soldável da marca TIGRE ou similar, em todo o projeto exceto onde indicado.

5.1.2 -Todos os diâmetros estão em milímetros conforme projeto exceto onde indicado.

5.1.3 -Deverão ser utilizados metais sem acabamentos em lugares como barriete e caixa de registro da marca DECA modelo 1502 B ou similar da FABRIMAR.

5.1.4.1 -MODO DE SOLDAGEM:

a - Verificar se a bolsa da conexão e a ponta dos tubos a ligar estão perfeitamente limpas por meio de uma lixa N°100 tirar o brilho das superfícies a serem soldadas, com o objetivo de melhorar a condição de ataque do adesivo.

b -Limpar as superfícies ligadas com solução limpadora eliminando as impurezas e gorduras que poderão impedir a posterior ação do adesivo.

c - Proceder a distribuição uniforme do adesivo nas superfícies tratadas. Aplicar o adesivo primeiro na bolsa e, depois, na ponta.

d - O adesivo não deve ser aplicado em excesso, pois tratando-se de um solvente ele originaria um processo de dissolução do material.
O adesivo não serve para preencher espaços ou fechar furos.

e -Encaixar as extremidades e remover o excesso de adesivo.

f - Observar que o encaixe seja bastante justo (quase impraticável sem o adesivo) pois sem pressão não se estabelece a soldagem. Aguarde o tempo de soldagem de 12 horas, no mínimo, para colocar a rede em carga (pressão).

5.1.4.2 -QUANTO A EXECUÇÃO DAS JUNTAS-SOLDAS:

5.1.4.3 –LISTA DE MATERIAIS:

- a -Lixa de pano N°100
- b -Arco de serra
- c -Lima
- d -Estopa branca
- e -Solução limpadora
- f -Adesivo plástico
- g -Fita veda rosca (para os pontos em contatos com rosca)

5.1.5 – Instale sempre tubos e conexões de uma mesma marca, dessa forma evitaremos problemas de folgas ou dificuldade de encaixe que poderão surgir.

5.2 -Os diâmetros dos tubos e conexões de pvc-soldável correspondem aos diâmetros externos, dessa forma os tubos em pvc-soldável correspondem em polegadas aos diâmetros abaixo relacionados:

PVC-SOLDÁVEL (mm)	PVC-ROSCÁVEL (Ø)	FERRO GALVANIZADO (Ø)
20	1/2"	1/2"
25	3/4"	3/4"
32	1"	1"
40	1.¼"	1.¼"
50	1.½"	1.½"
60	2"	2"

5.3 -Ao realizar a junção do tubo em pvc-soldável e tubos em pvc-roscável , deverá ser realizado com o uso de adaptador liso e rosca.

5.4 -Não é permitido em hipótese alguma o uso de aquecimento para a fabricação de bolsa ou curvas devendo ser utilizado as conexões apropriadas como: luva simples, luva de correr e curvas conforme necessário.

5.5 -Todas as cotas estão em metros.

LEGENDA

AF	Coluna de Água Fria
ALIM.	Tubulação de Alimentação
DIST.	Tubulação de Distribuição
T.B.	Torneira de Boia
LV	Ponto de água para lavatório
CDA	Ponto de água para Caixa de descarga acoplado
TS	Ponto de água
TL	Ponto de água para torneira de limpeza
TJ	Ponto de água para torneira de jardim
PR	Pressurizador (acoplado ao ponto do chuveiro)
RG 	Registro de Gaveta
DN/Ø	Diâmetro nominal das peças
	Luva L.R.A. com bucha de latão 25x1/2"
	Joelho L.R.A. com bucha de latão 25x1/2"
	Prumada que desce
	Prumada que sobe
	Bucha de Redução
	Nomenclatura da tubulação
	Numeração da tubulação
	Diâmetro da tubulação
————	Tubulação de água fria pela parede ou teto
-----	Tubulação de água fria pelo piso

OBSERVAÇÕES

ATENÇÃO:
Exemplo de projeto Hidrosanitário para edificações do Novo PAC
FHNIS Sub50 - Portaria 1416 / 2023.
Uso facultado, desde que revisado por responsável técnico, com a
devida emissão de ART/RRT/TRT, e adequado às particularidades de
cada obra.

NOTAS


		
PROJETO		
FNNIS SUB-50		
ENDEREÇO: Ruas Cezar Rocha e Projetada 02		
CIDADE: Major Sales	ESTADO: RN	
CLIENTE Prefeitura de Major Sales		
MARIA ELCE MAFALDO DE PAIVA FERNANDES:779456 89434		Assinado de forma digital por MARIA ELCE MAFALDO DE PAIVA FERNANDES:77945689434 Dados: 2025.12.10 14:55:11 -03'00'
ENGENHEIRO José cristiano dos Santos - CREA: 210002573-2/RN		
		Documento assinado digitalmente por: JOSE CRISTIANO DOS SANTOS Data: 18/12/2025 14:29:34 -0300 Verifique em: http://validar.dig.br
FASE PROJETO		
Projeto Inicial - Referência		ESCALA: 1/50
CONTEÚDO:		DIMENSÃO DA FOLHA
Projeto Hidrossanitário - Hidráulico - Planta Baixa e Detalhes		
RESPONSÁVEL:		DATA: 18/06/2025
ARQUIVO DIGITAL: Hid FNNIS SUB50.dwg		REVISÃO: Rev.02




PROJETO SANITÁRIO


PREFEITURA DE LUIS GOMES
JOSÉ CRISTIANO DOS SANTOS
ENGENHEIRO FISCAL
CREA: 210002573-2/RN



**CONSTRUÇÃO DE 20 UNIDADES HABITACIONAIS EM ÁREA URBANA
DE MAJOR SALES/RN
CONTRATO Nº 1106307-48 / PROPOSTA Nº 407712025
MAIO/2025**

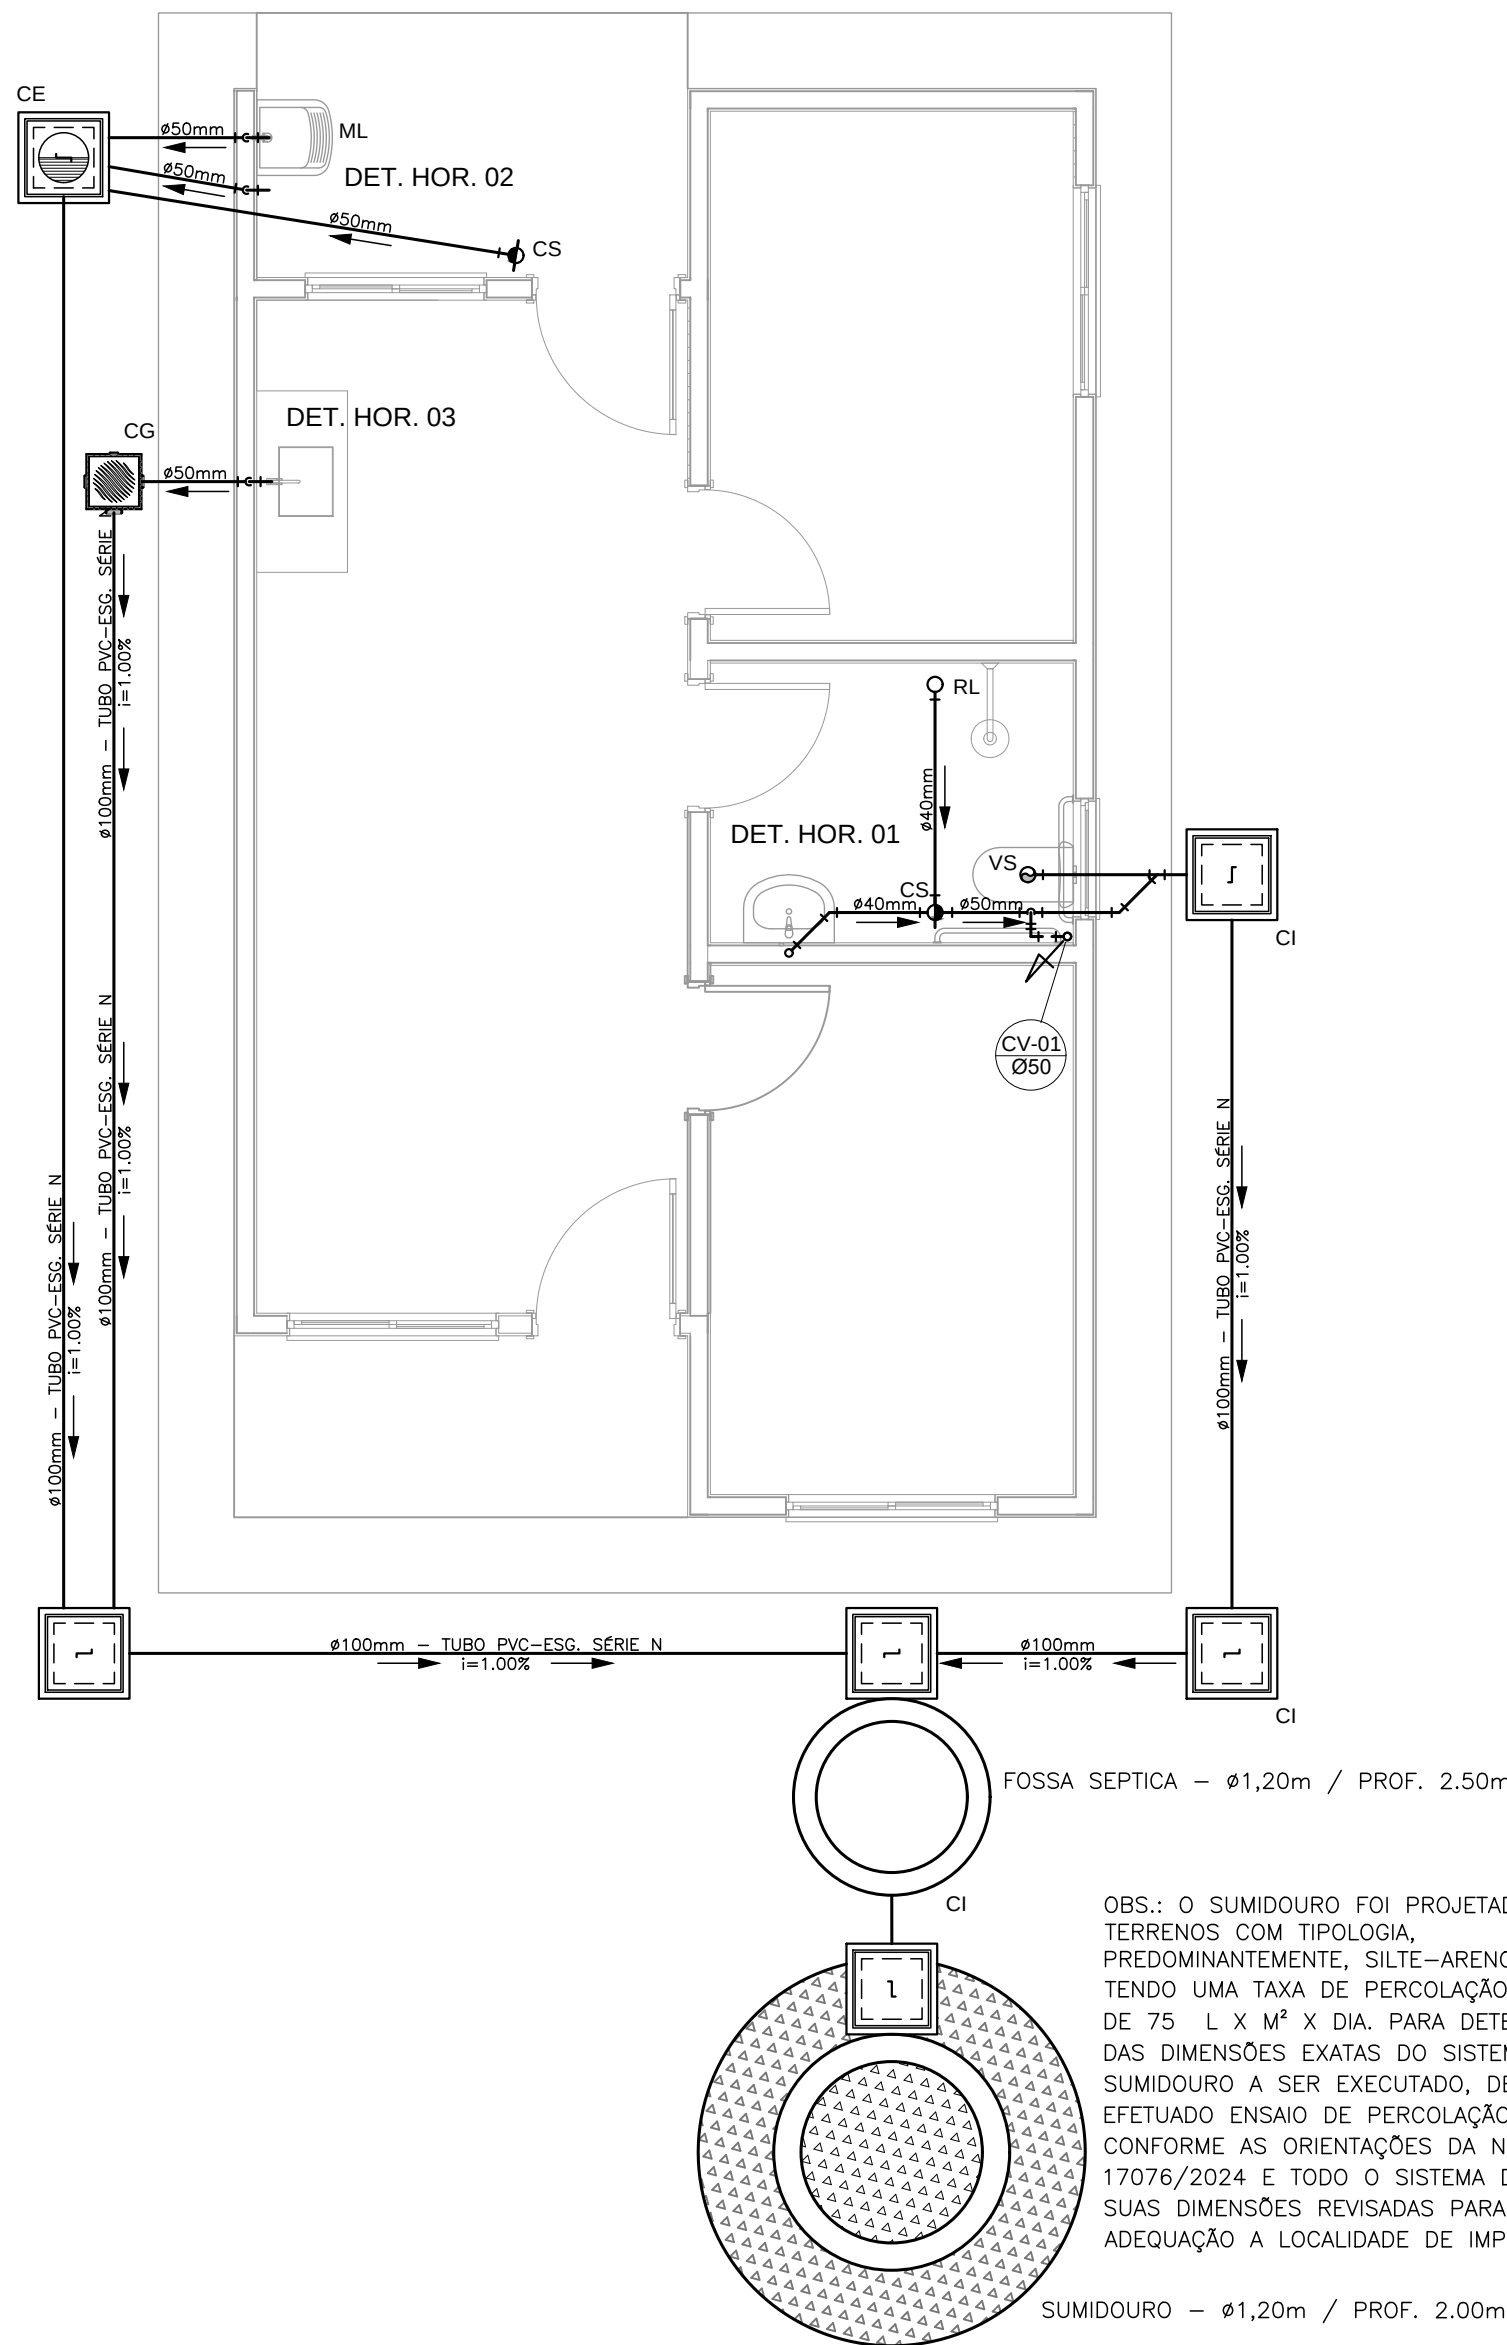



PROJETO SANITÁRIO - PLANTA BAIXA
ESCALA 1:50

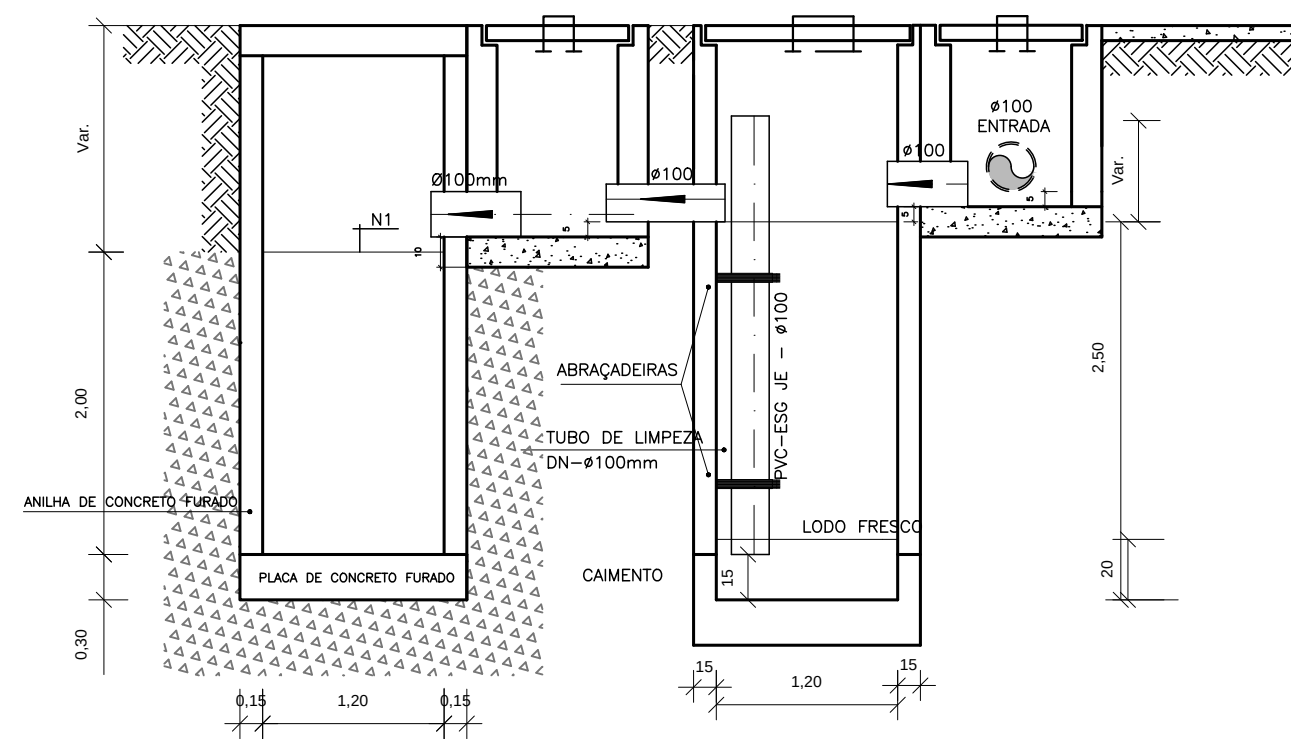


CORTE A-A - FOSSA SÉPTICA E SUMIDOURO
ESCALA 1:50

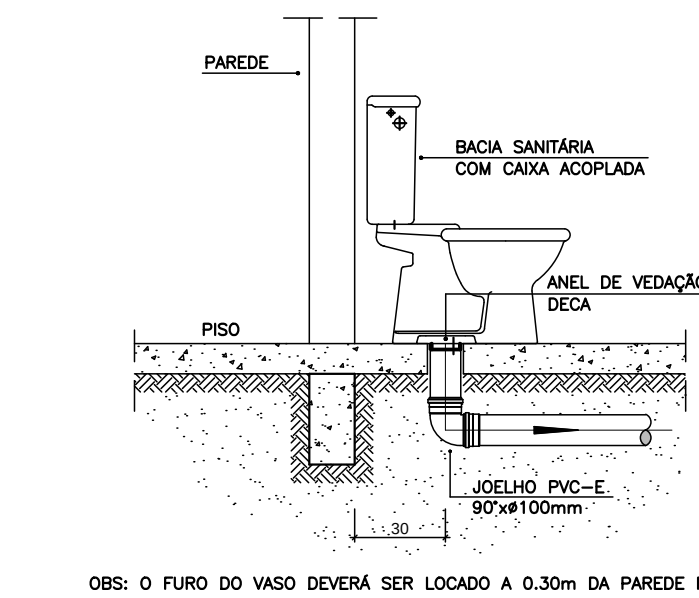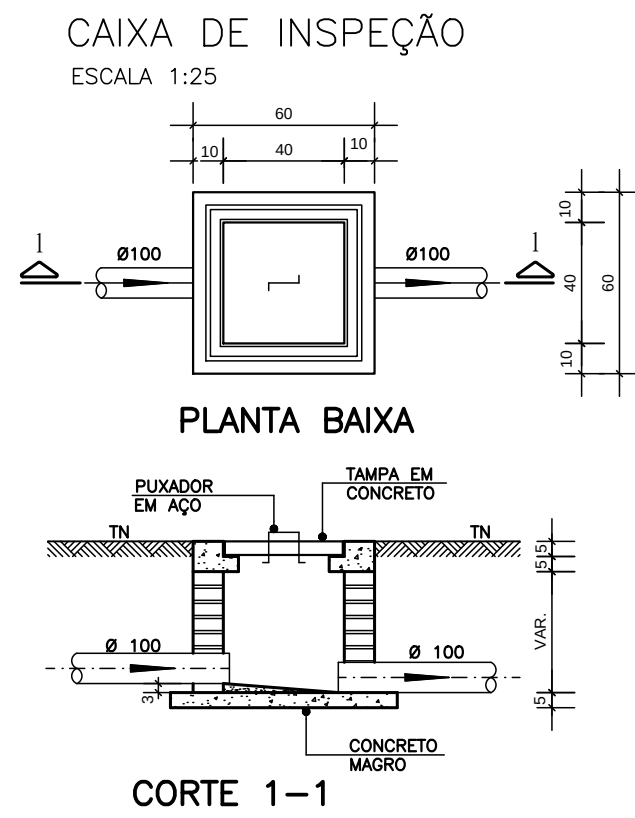


DETALHE GENÉRICO DO VASO SANITÁRIO
ESCALA 1:25

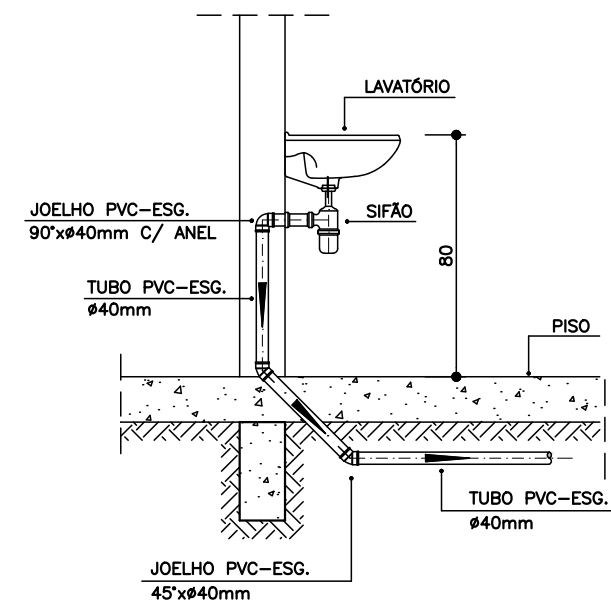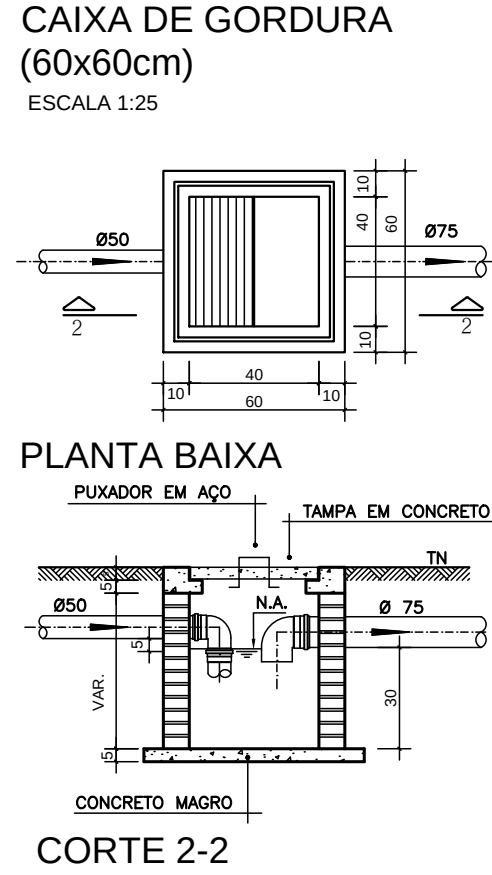

DETALHE DO LAVATÓRIO
ESCALA 1:25

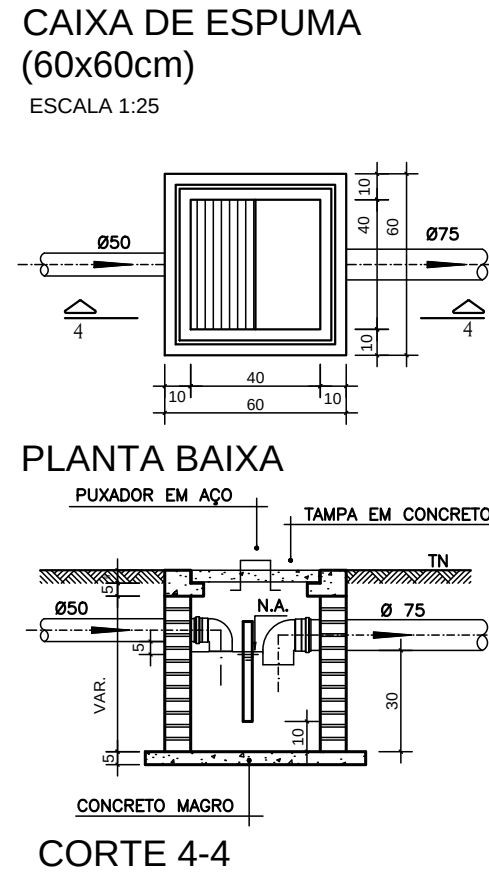

- NOTAS GERAIS:**
- 1.0 - Quanto a inclinação:
- 1.1 - A inclinação mínima para as redes de esgoto e águas pluviais serão conforme indicado abaixo:
- | Diâmetros | Esgoto | Águas Pluviais |
|-----------|--------|----------------|
| 40 | 2,0% | - |
| 50 | 2,0% | 1,0% |
| 75 | 2,0% | 1,0% |
| 100 | 1,5% | 1,0% |
- 2.0 - CAIXAS E RALOS
- 2.1 - ALVENARIA:
- 2.1.1 - As caixas de inspeção, gordura e águas pluviais deverão ser confeccionadas conforme detalhe em projeto e serão em alvenaria de tijolos maciços.
- 2.1.2 - Todos os materiais deverão ser fabricados por empresas com certificado INMETRO e com os materiais também certificados de acordo com as especificações de projeto.
- 2.2 - PLÁSTICAS:
- 2.2.1 - Serão de especificação conforme o projeto e terão grelhas e porta grelhas em material plástico.
- 2.3 - RALOS:
- 2.3.1 - Os ralos serão de especificação conforme o projeto e deverá contar com fecho hídrico mínimo de 31mm. Terão grelhas e porta grelhas em material plástico.
- 3.0 - As setas indicam o sentido do fluxo nas tubulações.
- 4.0 - Todos os diâmetros estão em milímetro, exceto onde indicado.
- 5.0 - Todas as medidas de distância e altura estão em metros, exceto onde indicado.
- 6.0 - Todos os vasos sanitários estão locados a 30cm da parede pronta para o eixo, conforme detalhe.
- 7.0 - Todas as tubulações com diâmetros iguais ou superior a 50mm deverão ser montadas com junta elástica. Já as tubulações inferiores deverão ser soldadas com adesivo plástico, com exceção da ligação do ponto do lavatório com o sifão. Neste deverá ser instalado joelho com Ø40mm, com anel de borracha.
- 8.0 - Não é permitido, em hipótese alguma, o uso de aquecimento para a fabricação de bolsas ou curvas, devendo ser utilizadas as conexões apropriadas como luvas simples, de correr, curvas e etc. conforme seja necessário.
- 9.0 - Nas colunas de ventilação, na extremidade de cada tubo, deverá ser colocada terminal final de ventilação ou tela plástica contra mosquitos para evitar a entrada de animais e resíduos sólidos, conforme projeto.
- 10.0 - Todas as vezes que a tubulação de PVC Esgoto for colocada em paredes ou revestimentos em alvenaria deverá ser envolvida com tela de arame.
- 11.0 - A vedação da bacia sanitária deverá ser feita com anel de vedação DECA ou similar, de forma a garantir a qualidade da peça instalada.
- 12.0 - INSTRUÇÃO DE MONTAGEM:
- 12.1 - JUNTAS SOLDADAS:
- A. Limpar com estopa branca a ponta e a bolsa a serem unidas;
- B. Lixar a pontae a bolsa com lixa nº100 até eliminar o brilho superficial;
- C. Limpar a ponta e a bolsa embebida em solução limpadora;
- D. Aplicar adesivo plástico para PVC, na ponta e na bolsa dos tubos a serem unidos, procedendo a montagem imediata.
- 12.2 - JUNTA ELÁSTICA COM ANEL DE BORRACHA:
- A. Limpar com estopa branca a ponta e a bolsa a serem unidas;
- B. Introduzir o anel de borracha no alojamento (virala) apropriado existente na bolsa;
- C. Marcar a profundidade da bolsa na ponta do tubo. Essa marcação servirá de referência para se constatar a penetração da ponta do tubo no interior da bolsa;
- D. Aplicar pasta lubrificante na parte visível do anel (já colocado na bolsa). Repetir essa mesma operação na ponta do tubo. Não utilizar graxas ou óleos como lubrificantes;
- E. Proceder a montagem introduzindo a ponta no tubo até o fundo da bolsa tendo como referência a marca previamente feita no tubo. Recuar a ponta para fora da bolsa aprox. 5mm. Isso possibilitará que a junta observe os movimentos da tubulação devida a expansão térmica.

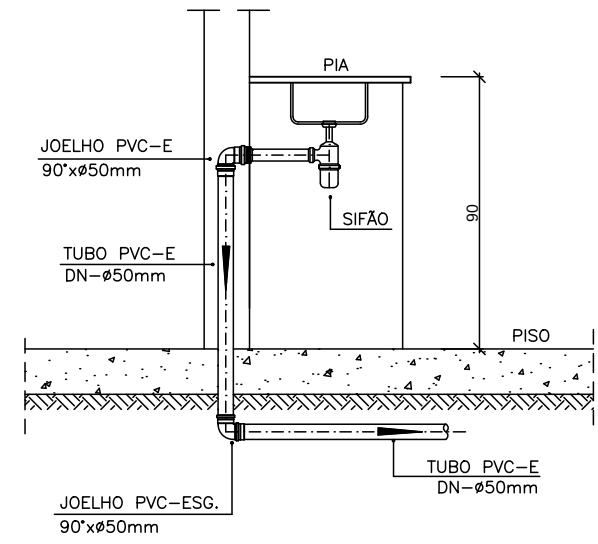

DETALHE DA PIA
ESCALA 1:25

LEGENDA

CI	Caixa de Inspeção – 60x60cmxVar
CG	Caixa de Gordura – 60x60cmxVar
CE	Caixa de Espuma – 60x60cmxVar
RL	Ralo Seco 100x100x50mm
RS	Ralo Sifonado 100x100x50mm
RH	Ralo hemisférico (tipo abacaxi) 100x100mm
CS	Caixa Sifonada 100x100x50mm
CAP	Caixa de Águas Pluviais
AP	Tubo de Queda – Águas Pluviais
CV	Coluna de Ventilação
DN=Ø	Diâmetro Nominal da Peça
i	Inclinação Mínima
T.N.	Terreno Natural
→	Sentido do Fluxo
→→	Bucha de Redução
↗	Prumada que Sobee
↘	Prumada que Desce
↗↘	Nomenclatura da Coluna
↗↘	Numeração da Coluna
↗↘	Diâmetro da Tubulação
↗↘	Nível da Geratriz Inferior das Tubulações
—	Canalização de Esgoto – PVC Esg – Série N
—	Canalização de Ventilação – PVC Esg – Série N
—	Canalização de Águas pluviais – PVC Água Pluvial–Série R

OBS

ATENÇÃO:
Exemplo de projeto Hidrossanitário para edificações do Novo PAC FHNIS Sub50 - Portaria 1416 / 2023.
Uso facultado, desde que revisado por responsável técnico, com a devida emissão de ART/RRT/TRT, e adequado às particularidades de cada obra.

PROJETO

FHNIS SUB-50

ENDEREÇO:
Ruas Cezar Rocha e Projetada 02

CIDADE **Major Sales** ESTADO **RN**

CLIENTE
Prefeitura de Major Sales

ENGENHEIRO
José Cristiano dos Santos - CREA: 210002573-2/RN

FASE PROJETO
Projeto Inicial - Referência

RESPONSÁVEL:
San FHNIS SUB50.dwg

Assinado de forma digital por MARIA ELCE MAFALDO DE PAIVA FERNANDES:77945689434
Dados: 2025.12.10 14:55:47 -03'00'

Documento assinado digitalmente por JOSE CRISTIANO DOS SANTOS
CPF: 01121200514-29-34-61000
Verifique em <https://validar.ic.gov.br/>

ESCALA:
1/50

DIMENSÃO DA FOLHA
A1

Relatório fotográfico de VISITA PRELIMINAR REMOTA
Operações de Repasse - OGU e NOVO PACGrau de Sigilo
#PÚBLICO

1 IDENTIFICAÇÃO

Nº CONTRATO	Nº SICONV (Convênio)	TOMADOR	Data visita técnica	Modalidade da Visita
1106307-48		MAJOR SALES/RN	09/12/2025	Remota
Empreendimento (nome/apelido)		Localidade/Endereço		
PROVISÃO HABITACIONAL		MUNICÍPIO DE MAJOR SALES/RN		
Objeto do CONTRATO (INCLUINDO O NOME DAS RUAS)				
PROVISÃO HABITACIONAL NO MUNICÍPIO DE MAJOR SALES/RN (RUAS CESAR ROCHA E PROJETA				

2. ADEQUAÇÃO AO LOCAL DE INTERVENÇÃO

2.1	Foi utilizada a planta de localização da intervenção que está presente na plataforma TransfereGOV?	Sim
2.2	A área de intervenção apresenta infraestrutura básica necessária à implementação do empreendimento (pavimentação, drenagem, abast. de água, esg. sanit., energia elet., ilum. publ., coleta resíduos)?	Sim
2.3	A área de intervenção apresenta serviços necessários (acessos, meios de transporte, equipamentos comunitários) à implementação do empreendimento?	Sim
2.4	A área a ser beneficiada é apropriada, sem indícios de riscos ambientais e restrições físicas (aspectos relativos à topografia, acidentes geográficos, contaminação do solo e/ou água subterrânea, redução da durabilidade e/ou estabilidade do empreendimento)?	Sim
2.5	Existe algum aspecto visual que pode gerar impacto no aumento de custos?	Não
2.6	A solução de drenagem proposta em projeto em comparação a área, é visualmente adequada?	Sim
2.7	A área vistoriada é LIVRE de barreiras arquitetônicas que possam impactar na funcionalidade do projeto? Em especial para existência de POSTES, ÁRVORES e/OU CALÇADAS executadas na área de intervenção?	Sim

Comentários

DATA E ASSINATURA

MAJOR SALES/RN, 09/12/2025

Local e data

 Documento assinado digitalmente
JOSE CRISTIANO DOS SANTOS
Data: 09/12/2025 18:19:06-0800
Verifique em: <https://validar.jef.gov.br>

Profissional responsável

Nome: JOSÉ CRISTIANO DOS SANTOS
CREA/CAU: 2100025732

Profissional responsável

Nome: JOSÉ CRISTIANO DOS SANTOS
CREA/CAU: 2100025732

Relatório fotográfico/GPS
Operações de Repasse - OGU

Grau de Sigilo
#PÚBLICO

1 IDENTIFICAÇÃO

Nº SIAPF / SIIGF 407712025	Nº SICONV (Convênio)	GIGOV NATAL	Data visita técnica 09/12/2025
Empreendimento (nome/apelido) PROVISÃO HABITACIONAL		Localidade/Endereço RN-177, ZONA RURAL	

2 RELATÓRIO FOTOGRÁFICO

Latitude (N/S)	Longitude (E/W)	Ponto de tomada
6°24'31.11"S	38°19'12.10"O	1
6°24'31.24"S	38°19'10.80"O	2
6°24'30.66"S	38°19'9.72"O	8



Foto 01
-6.408613, -38.319812



Foto 02
-6.408612, -38.31976



Foto 03
-6.408529, -38.319774



Foto 04
-6.408527, -38.319775



Foto 05
-6.408527, -38.319776



Foto 06
-6.408188, -38.319687

Relatório fotográfico/GPS
Operações de Repasse - OGU

Grau de Sigilo
#PÚBLICO



Foto 07
-6.408192, -38.319684



Foto 08
-6.408198, -38.319691



Foto 09
-6.408194, -38.319685



Foto 10
-6.407929, -38.31967



Foto 11
-6.407929, -38.319674



Foto 12
-6.407925, -38.319672

Relatório fotográfico/GPS
Operações de Repasse - OGU

Grau de Sigilo
#PÚBLICO



Foto 13
-6.407619, -38.319586



Foto 14
-6.408591, -38.321003



3 DATA E ASSINATURA

MAJOR SALES/RN, 09/12/2025
Local e data

Documento assinado digitalmente
gov.br JOSE CRISTIANO DOS SANTOS
Data: 09/12/2025 18:18:18-0800
Verifique em <https://validar.jf.gov.br>

Profissional responsável
Nome: JOSÉ CRISTIANO DOS SANTOS
CREA/CAU: 2100025732



Anotação de Responsabilidade Técnica - ART
Lei nº 6.496, de 7 de dezembro de 1977

CREA-RN

ART Obra/Serviço
Nº RN20250866553

Conselho Regional de Engenharia e Agronomia do Rio Grande do Norte

INICIAL

1. Responsável Técnico

JOSÉ CRISTIANO DOS SANTOS

Título profissional: **ENGENHEIRO CIVIL**

RNP: **2100025732**

Registro: **2100025732RN**

Empresa contratada: **J C DOS SANTOS CONSTRUCAO ME**

Registro : **0000006027-RN**

2. Dados do Contrato

Contratante: **PREFEITURA DE MAJOR SALES**

RUA NILZA FERNANDES

CPF/CNPJ: **01.612.383/0001-11**

Nº: **640**

Complemento:

Bairro: **CENTRO**

Cidade: **MAJOR SALES**

UF: **RN**

CEP: **59945000**

Contrato: **2024.01.08.0001.001.01**

Celebrado em: **20/12/2024**

Valor: **R\$ 5.000,00**

Tipo de contratante: **Pessoa Jurídica de Direito Público**

Ação Institucional: **NÃO SE APLICA**

3. Dados da Obra/Serviço

RUA CEZAR ROCHA, PROJETADAS 01 E 02

Nº: **S/N**

Complemento:

Bairro: **CENTRO**

Cidade: **MAJOR SALES**

UF: **RN**

CEP: **59945000**

Data de Início: **25/11/2025**

Previsão de término: **31/12/2025**

Coordenadas Geográficas: **-6.408469, -38.319448**

Finalidade: **Outro**

Código: **Não Especificado**

Proprietário: **PREFEITURA DE MAJOR SALES**

CPF/CNPJ: **01.612.383/0001-11**

4. Atividade Técnica

	Quantidade	Unidade
14 - Elaboração		
38 - Especificação > CONSTRUÇÃO CIVIL > EDIFICAÇÕES > DE EDIFICAÇÃO > #1.1.1.1 - DE ALVENARIA	20,00	un
38 - Especificação > CONSTRUÇÃO CIVIL > INSTALAÇÕES HIDROSSANITÁRIAS > #1.4.4 - DE LIGAÇÃO INDIVIDUAL DE REDE DE ÁGUA	20,00	un
38 - Especificação > CONSTRUÇÃO CIVIL > INSTALAÇÕES HIDROSSANITÁRIAS > #1.4.5 - DE LIGAÇÃO INDIVIDUAL DE REDE DE ESGOTO	20,00	un
38 - Especificação > ESTRUTURAS > ESTRUTURAS DE CONCRETO E ARGAMASSA ARMADA > #2.1.1 - DE ESTRUTURA DE CONCRETO ARMADO	20,00	un
38 - Especificação > ELETROTÉCNICA > INSTALAÇÕES ELÉTRICAS > DE INSTALAÇÕES ELÉTRICAS EM BAIXA TENSÃO > #11.10.1.1 - PARA FINS RESIDENCIAIS	20,00	un
35 - Elaboração de orçamento > CONSTRUÇÃO CIVIL > EDIFICAÇÕES > DE EDIFICAÇÃO > #1.1.1.1 - DE ALVENARIA	20,00	un
35 - Elaboração de orçamento > CONSTRUÇÃO CIVIL > INSTALAÇÕES HIDROSSANITÁRIAS > #1.4.4 - DE LIGAÇÃO INDIVIDUAL DE REDE DE ÁGUA	20,00	un
35 - Elaboração de orçamento > CONSTRUÇÃO CIVIL > INSTALAÇÕES HIDROSSANITÁRIAS > #1.4.5 - DE LIGAÇÃO INDIVIDUAL DE REDE DE ESGOTO	20,00	un
35 - Elaboração de orçamento > ESTRUTURAS > ESTRUTURAS DE CONCRETO E ARGAMASSA ARMADA > #2.1.1 - DE ESTRUTURA DE CONCRETO ARMADO	20,00	un
35 - Elaboração de orçamento > ELETROTÉCNICA > INSTALAÇÕES ELÉTRICAS > DE INSTALAÇÕES ELÉTRICAS EM BAIXA TENSÃO > #11.10.1.1 - PARA FINS RESIDENCIAIS	20,00	un
81 - Projeto Arquitetônico > CONSTRUÇÃO CIVIL > EDIFICAÇÕES > DE EDIFICAÇÃO > #1.1.1.1 - DE ALVENARIA	20,00	un
80 - Projeto > CONSTRUÇÃO CIVIL > INSTALAÇÕES HIDROSSANITÁRIAS > #1.4.4 - DE LIGAÇÃO INDIVIDUAL DE REDE DE ÁGUA	20,00	un
80 - Projeto > CONSTRUÇÃO CIVIL > INSTALAÇÕES HIDROSSANITÁRIAS > #1.4.5 - DE LIGAÇÃO INDIVIDUAL DE REDE DE ESGOTO	20,00	un

A autenticidade desta ART pode ser verificada em: <http://crea-rn.sitac.com.br/publico/>, com a chave: WYa1C

Impresso em: 15/12/2025 às 14:58:29 por:

www.crea-rn.org.br

Tel: (84) 4006-7200

crearn@crea-rn.org.br

Fax: (84) 4006-7201



CREA-RN
 Conselho Regional de Engenharia
 e Agronomia do Rio Grande do
 Norte





Anotação de Responsabilidade Técnica - ART
Lei nº 6.496, de 7 de dezembro de 1977

CREA-RN

ART Obra/Serviço
Nº RN20250866553

Conselho Regional de Engenharia e Agronomia do Rio Grande do Norte

INICIAL

80 - Projeto > ESTRUTURAS > ESTRUTURAS DE CONCRETO E ARGAMASSA ARMADA > #2.1.1 - DE ESTRUTURA DE CONCRETO ARMADO	20,00	un
80 - Projeto > ELETROTÉCNICA > INSTALAÇÕES ELÉTRICAS > DE INSTALAÇÕES ELÉTRICAS EM BAIXA TENSÃO > #11.10.1.1 - PARA FINS RESIDENCIAIS	20,00	un

Após a conclusão das atividades técnicas o profissional deve proceder a baixa desta ART

5. Observações

ELABORAÇÃO DE ORÇAMENTO, ESPECIFICAÇÕES, PROJETO ARQUITETÔNICO E COMPLEMENTARES (ESTRUTURAL, ELÉTRICO, HIDRÁULICO E SANITÁRIO) DA IMPLANTAÇÃO DE 20 UNIDADES HABITACIONAIS NA ZONA URBANA NO MUNICÍPIO DE MAJOR SALES/RN. PROPOSTA: 40771/2025 E CONTRATO Nº 11006307-48. ART DE SERVIÇO: RN20250772636.

6. Declarações

- Declaro que estou cumprindo as regras de acessibilidade previstas nas normas técnicas da ABNT, na legislação específica e no decreto n. 5296/2004.

- Cláusula Compromissória: Qualquer conflito ou litígio originado do presente contrato, bem como sua interpretação ou execução, será resolvido por arbitragem, de acordo com a Lei no. 9.307, de 23 de setembro de 1996, por meio do Centro de Mediação e Arbitragem - CMA vinculado ao Crea-RN, nos termos do respectivo regulamento de arbitragem que, expressamente, as partes declaram concordar

- Declaro que as atividades sob responsabilidade deste profissional, registradas nesta ART, estão de acordo e se restringem as minhas atribuições.

7. Entidade de Classe

SEM INDICAÇÃO DE ENTIDADE DE CLASSE

8. Assinaturas

Declaro serem verdadeiras as informações acima

_____, _____ de _____ de _____
 Local data



Documento assinado eletronicamente
 com credenciais de login e senha
JOSÉ CRISTIANO DOS SANTOS
 RNP: 2100025732
 Data: 15/12/2025 14:58:29

JOSÉ CRISTIANO DOS SANTOS - CPF: 025.715.064-12

PREFEITURA DE MAJOR SALES - CNPJ: 01.612.383/0001-11

9. Informações

* A ART é válida somente quando quitada, mediante apresentação do comprovante do pagamento ou conferência no site do Crea.

10. Valor

Valor da ART: **R\$ 103,03** Registrada em: **15/12/2025** Valor pago: **R\$ 103,03** Nosso Número: **8206039312**

A autenticidade desta ART pode ser verificada em: <http://crea-rn.sitac.com.br/publico/>, com a chave: WYa1C
 Impresso em: 15/12/2025 às 14:58:29 por:

