


ÁREA EQUIPAMENTO COMUNITÁRIO

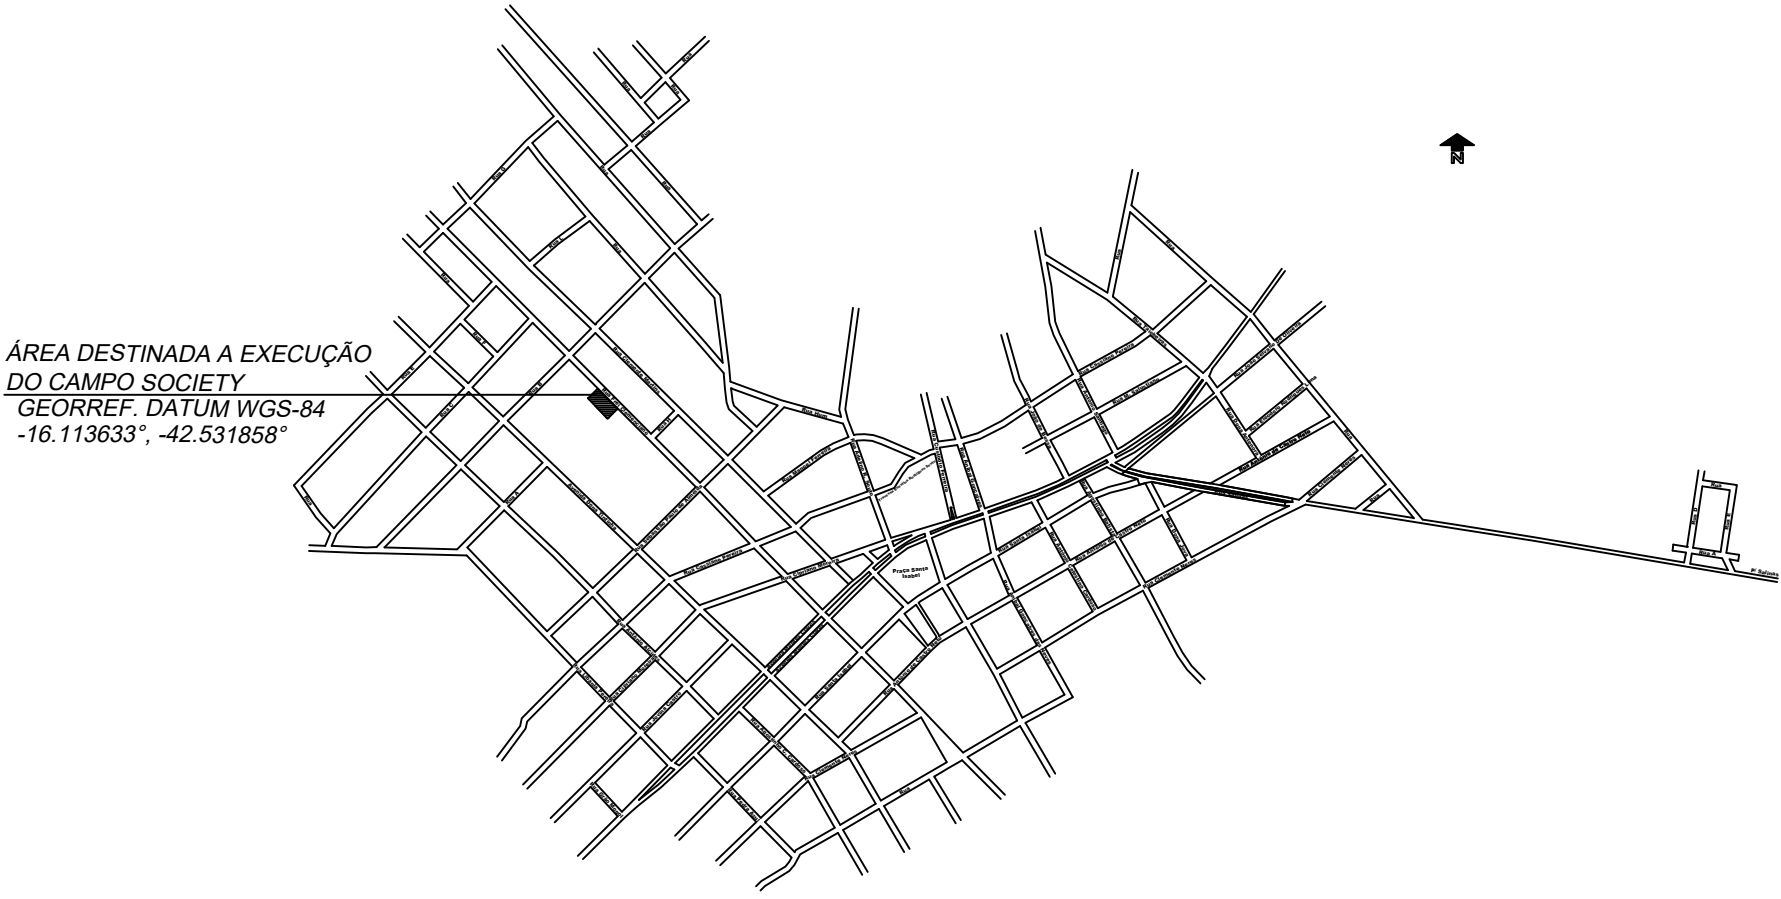


PLANTA DE SITUAÇÃO SEM ESCALA




DISTÂNCIA DE TRANSPORTE TERRA ESCALA: INDICADA

PLANTA BAIXA INTERVENÇÃO ESCALA: 1:125


RUA FREI CLEMENCIANO

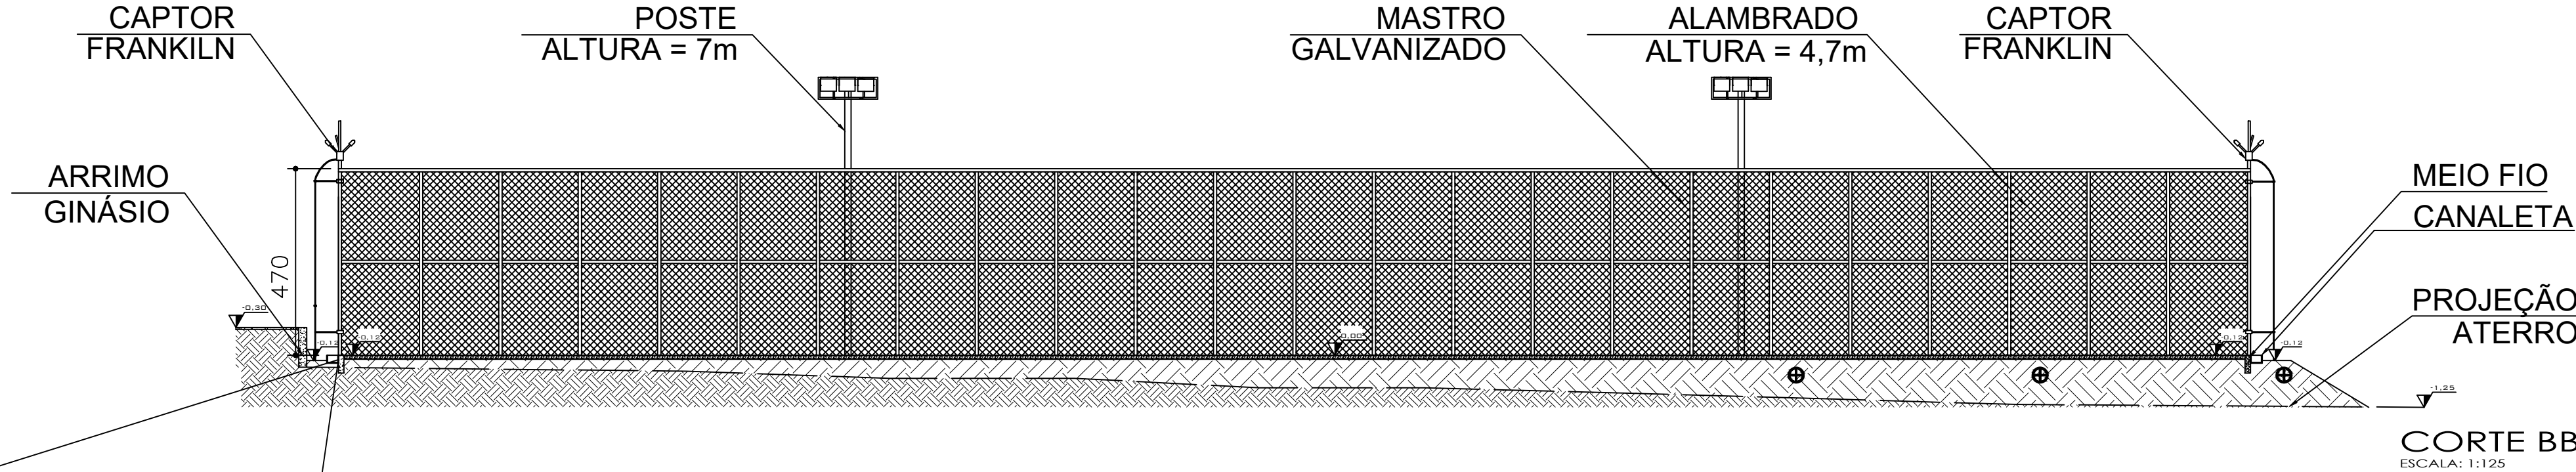

CORTE BB ESCALA: 1:125

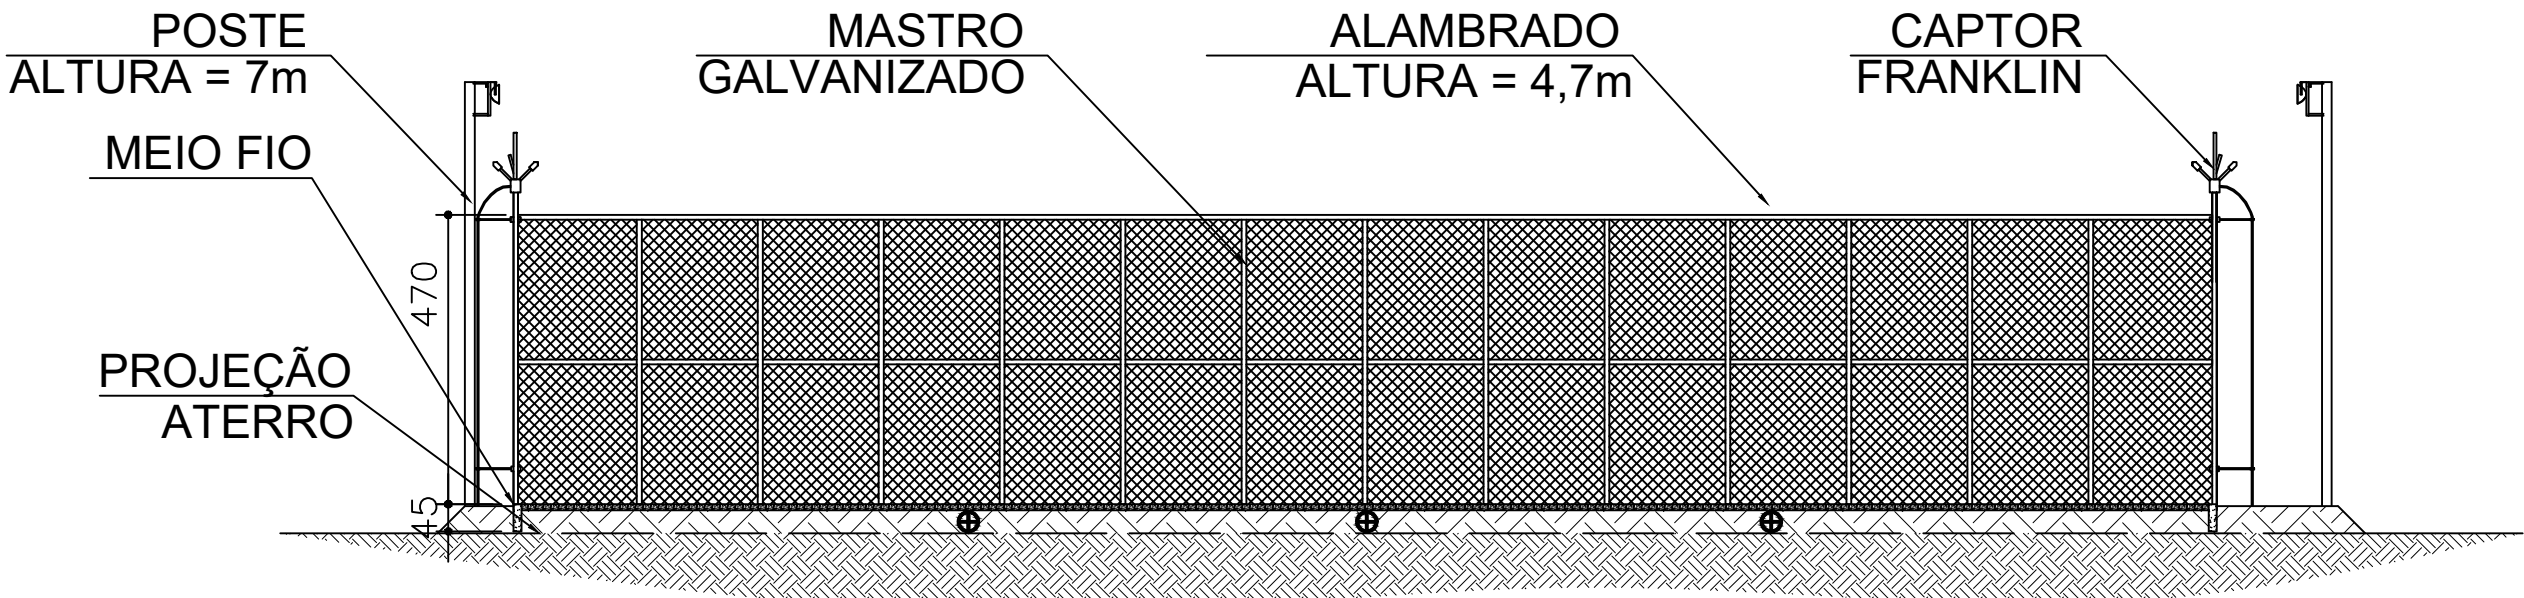

CORTE AA ESCALA: 1:125

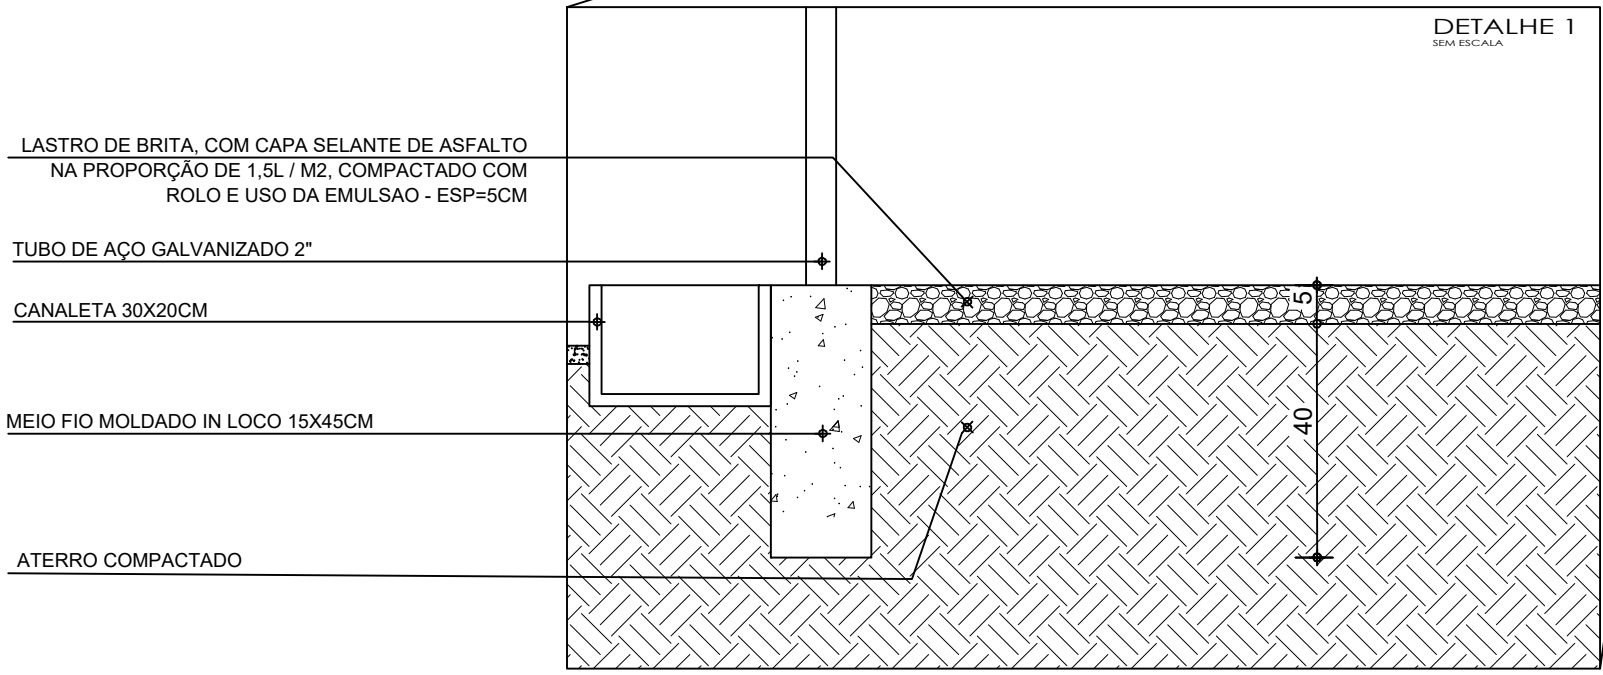

Documento assinado digitalmente
SAULO FABRÍCIO LAFFETA GONÇALVES
Data: 11/04/2025 15:17:05-0000
Verifique em <https://validar.br.gov.br>

PREFEITURA MUNICIPAL DE FRUTA DE LEITE			
CONSTRUÇÃO DE CAMPO SOCIETY			
PROPRIETÁRIO	PREFEITURA MUNICIPAL DE FRUTA DE LEITE	CNPJ	01.612.483/0001-48
RT		DATA	ABR/26
DESENHO	SAULO FABRÍCIO LAFFETA GONÇALVES - ARQUITETO E URBANISTA - CAU 4 07.835-4	ESCALAS	INDICADAS
PLANTA BAIXA, SITUAÇÃO, DISTÂNCIA TRANSPORTE TERRA, CORTE AA, CORTE BB		FOLHA	01/02