




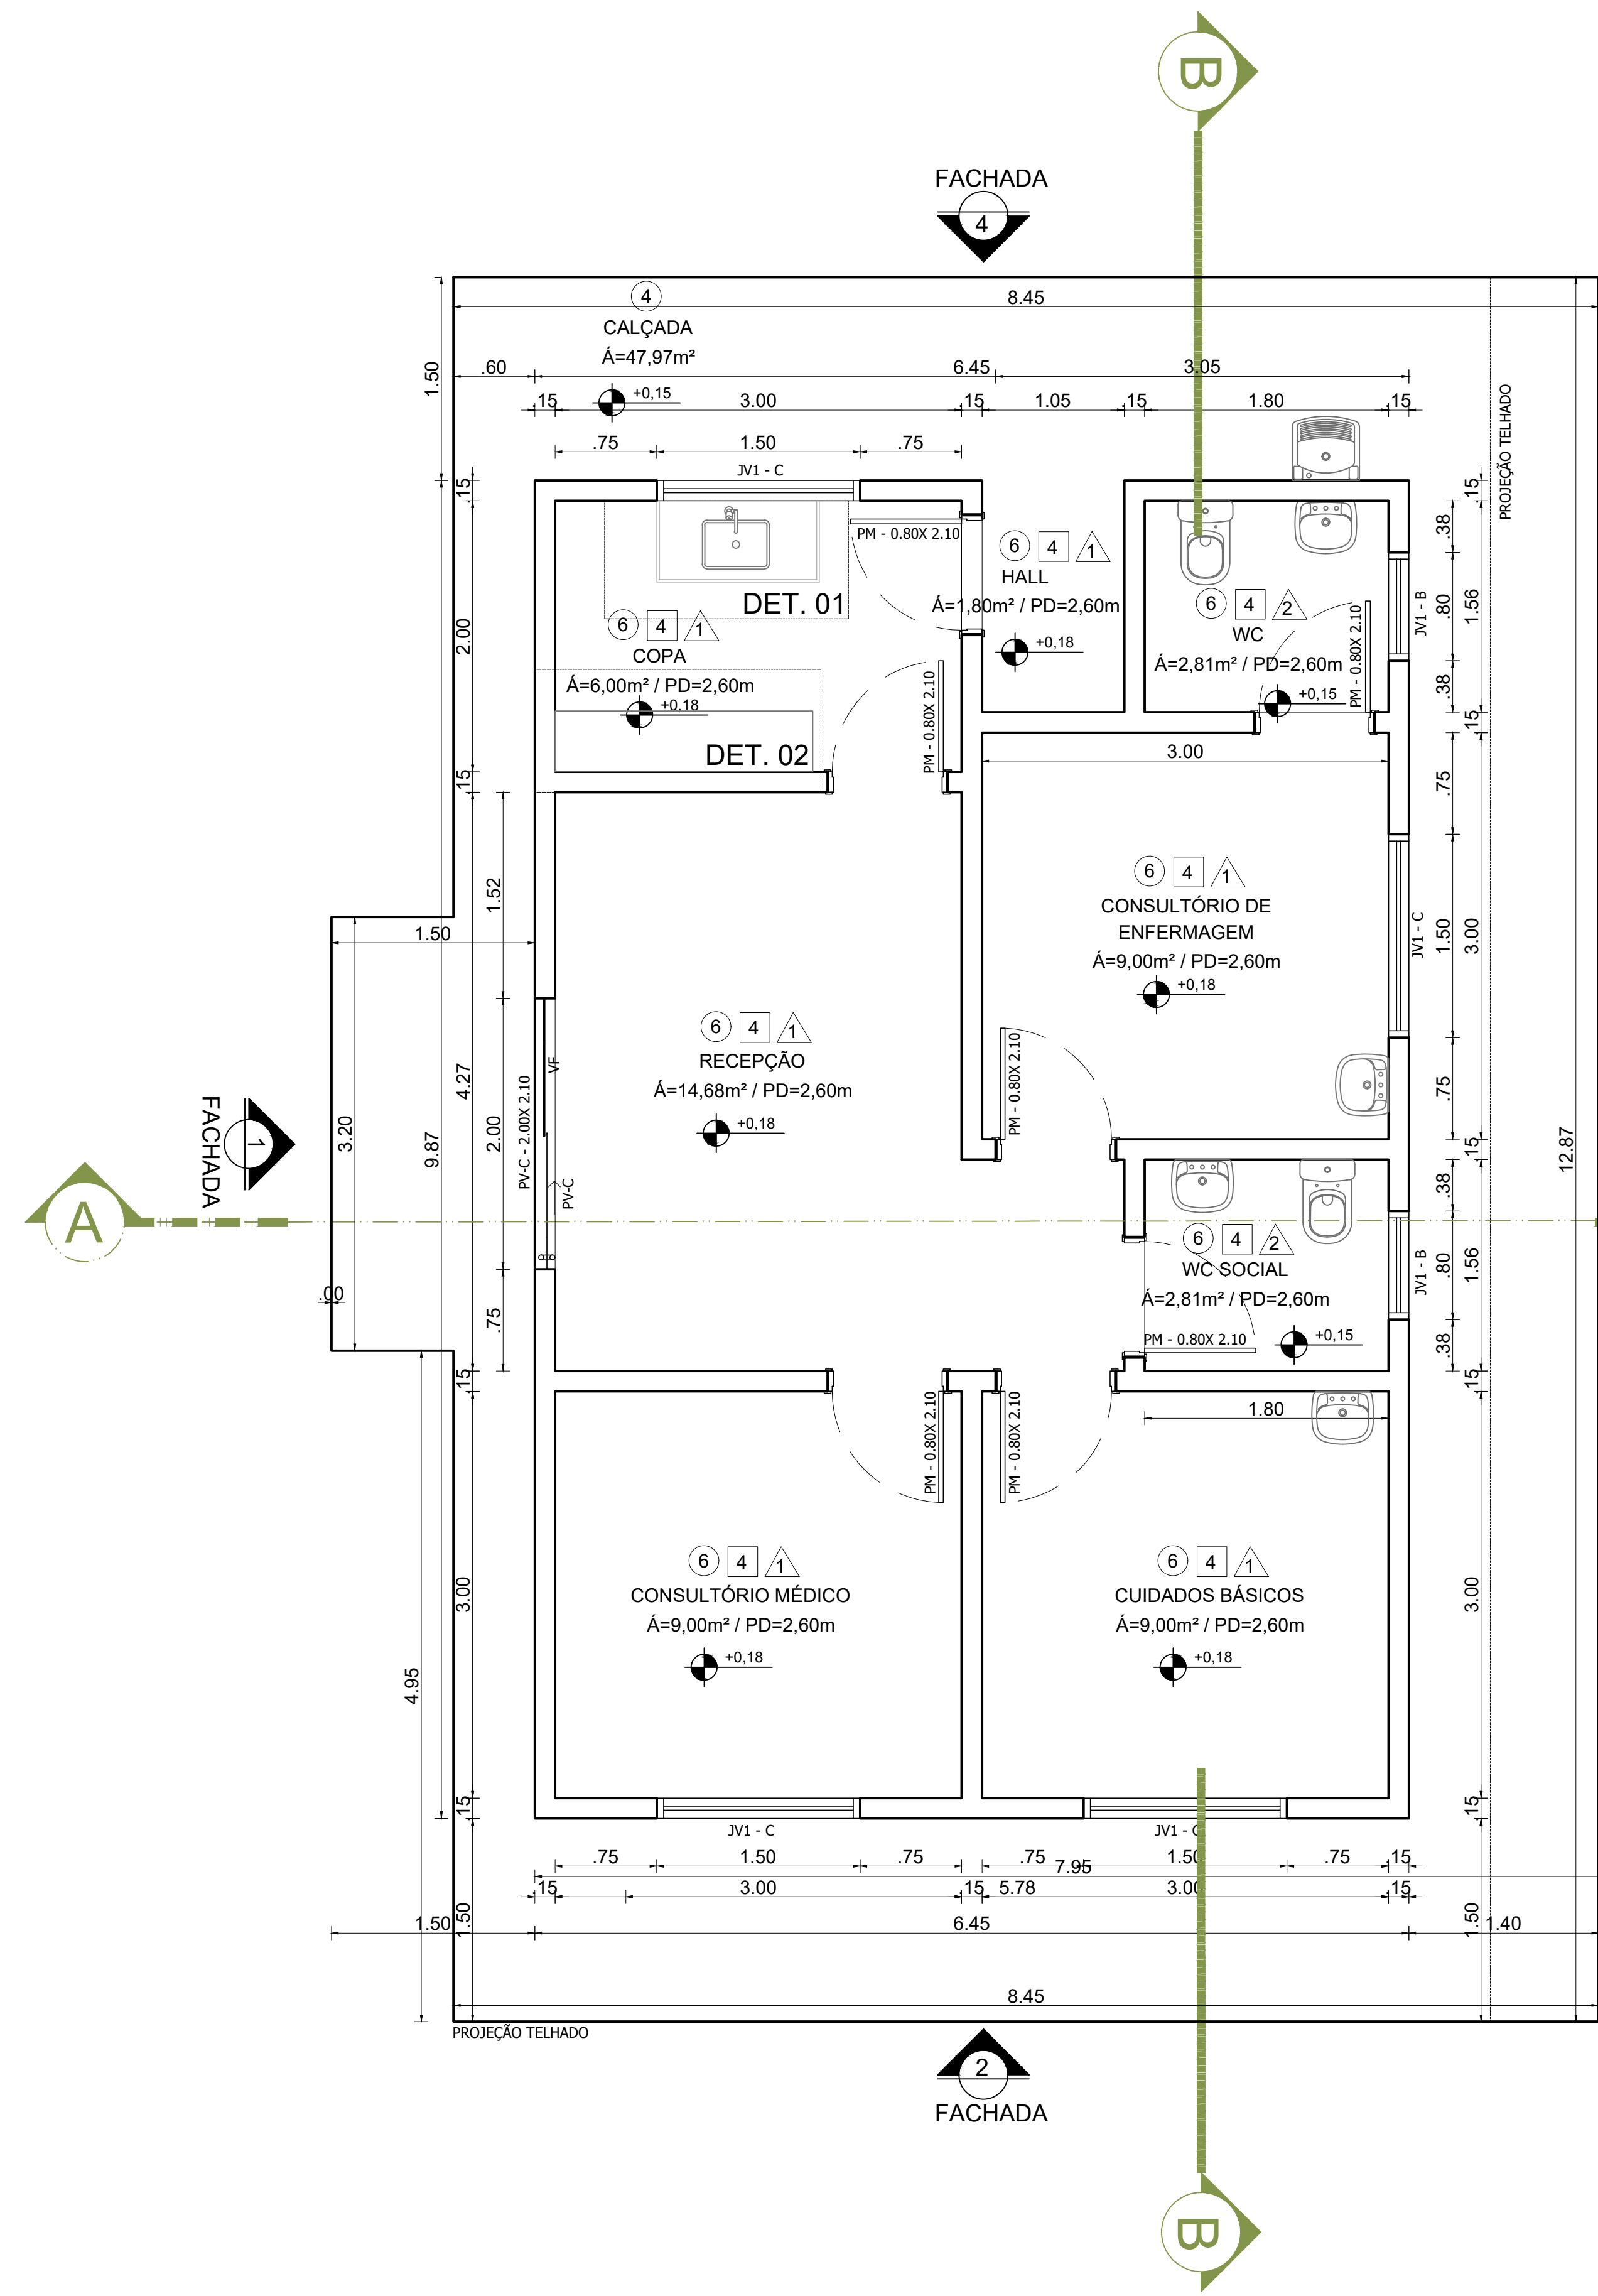


1 PLANTA BAIXA
ESCALA 1:50

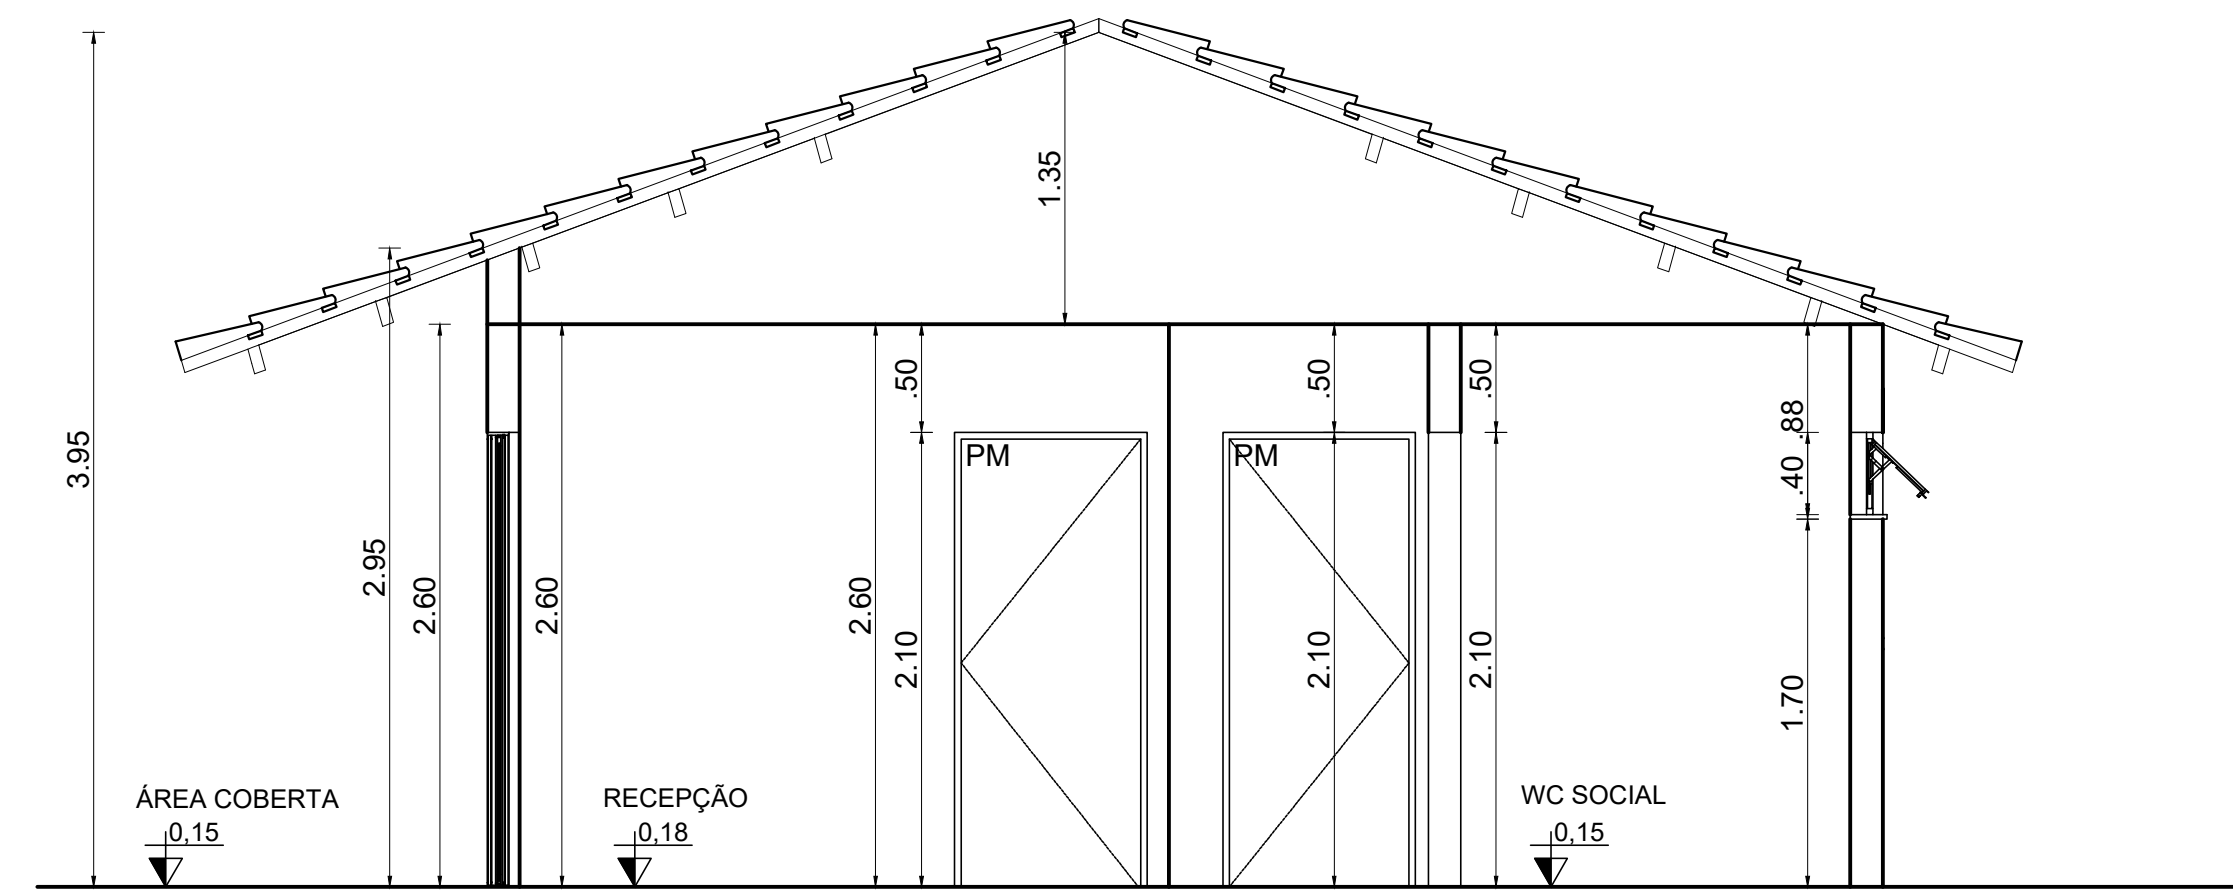

3 CORTE AA
ESCALA 1:50

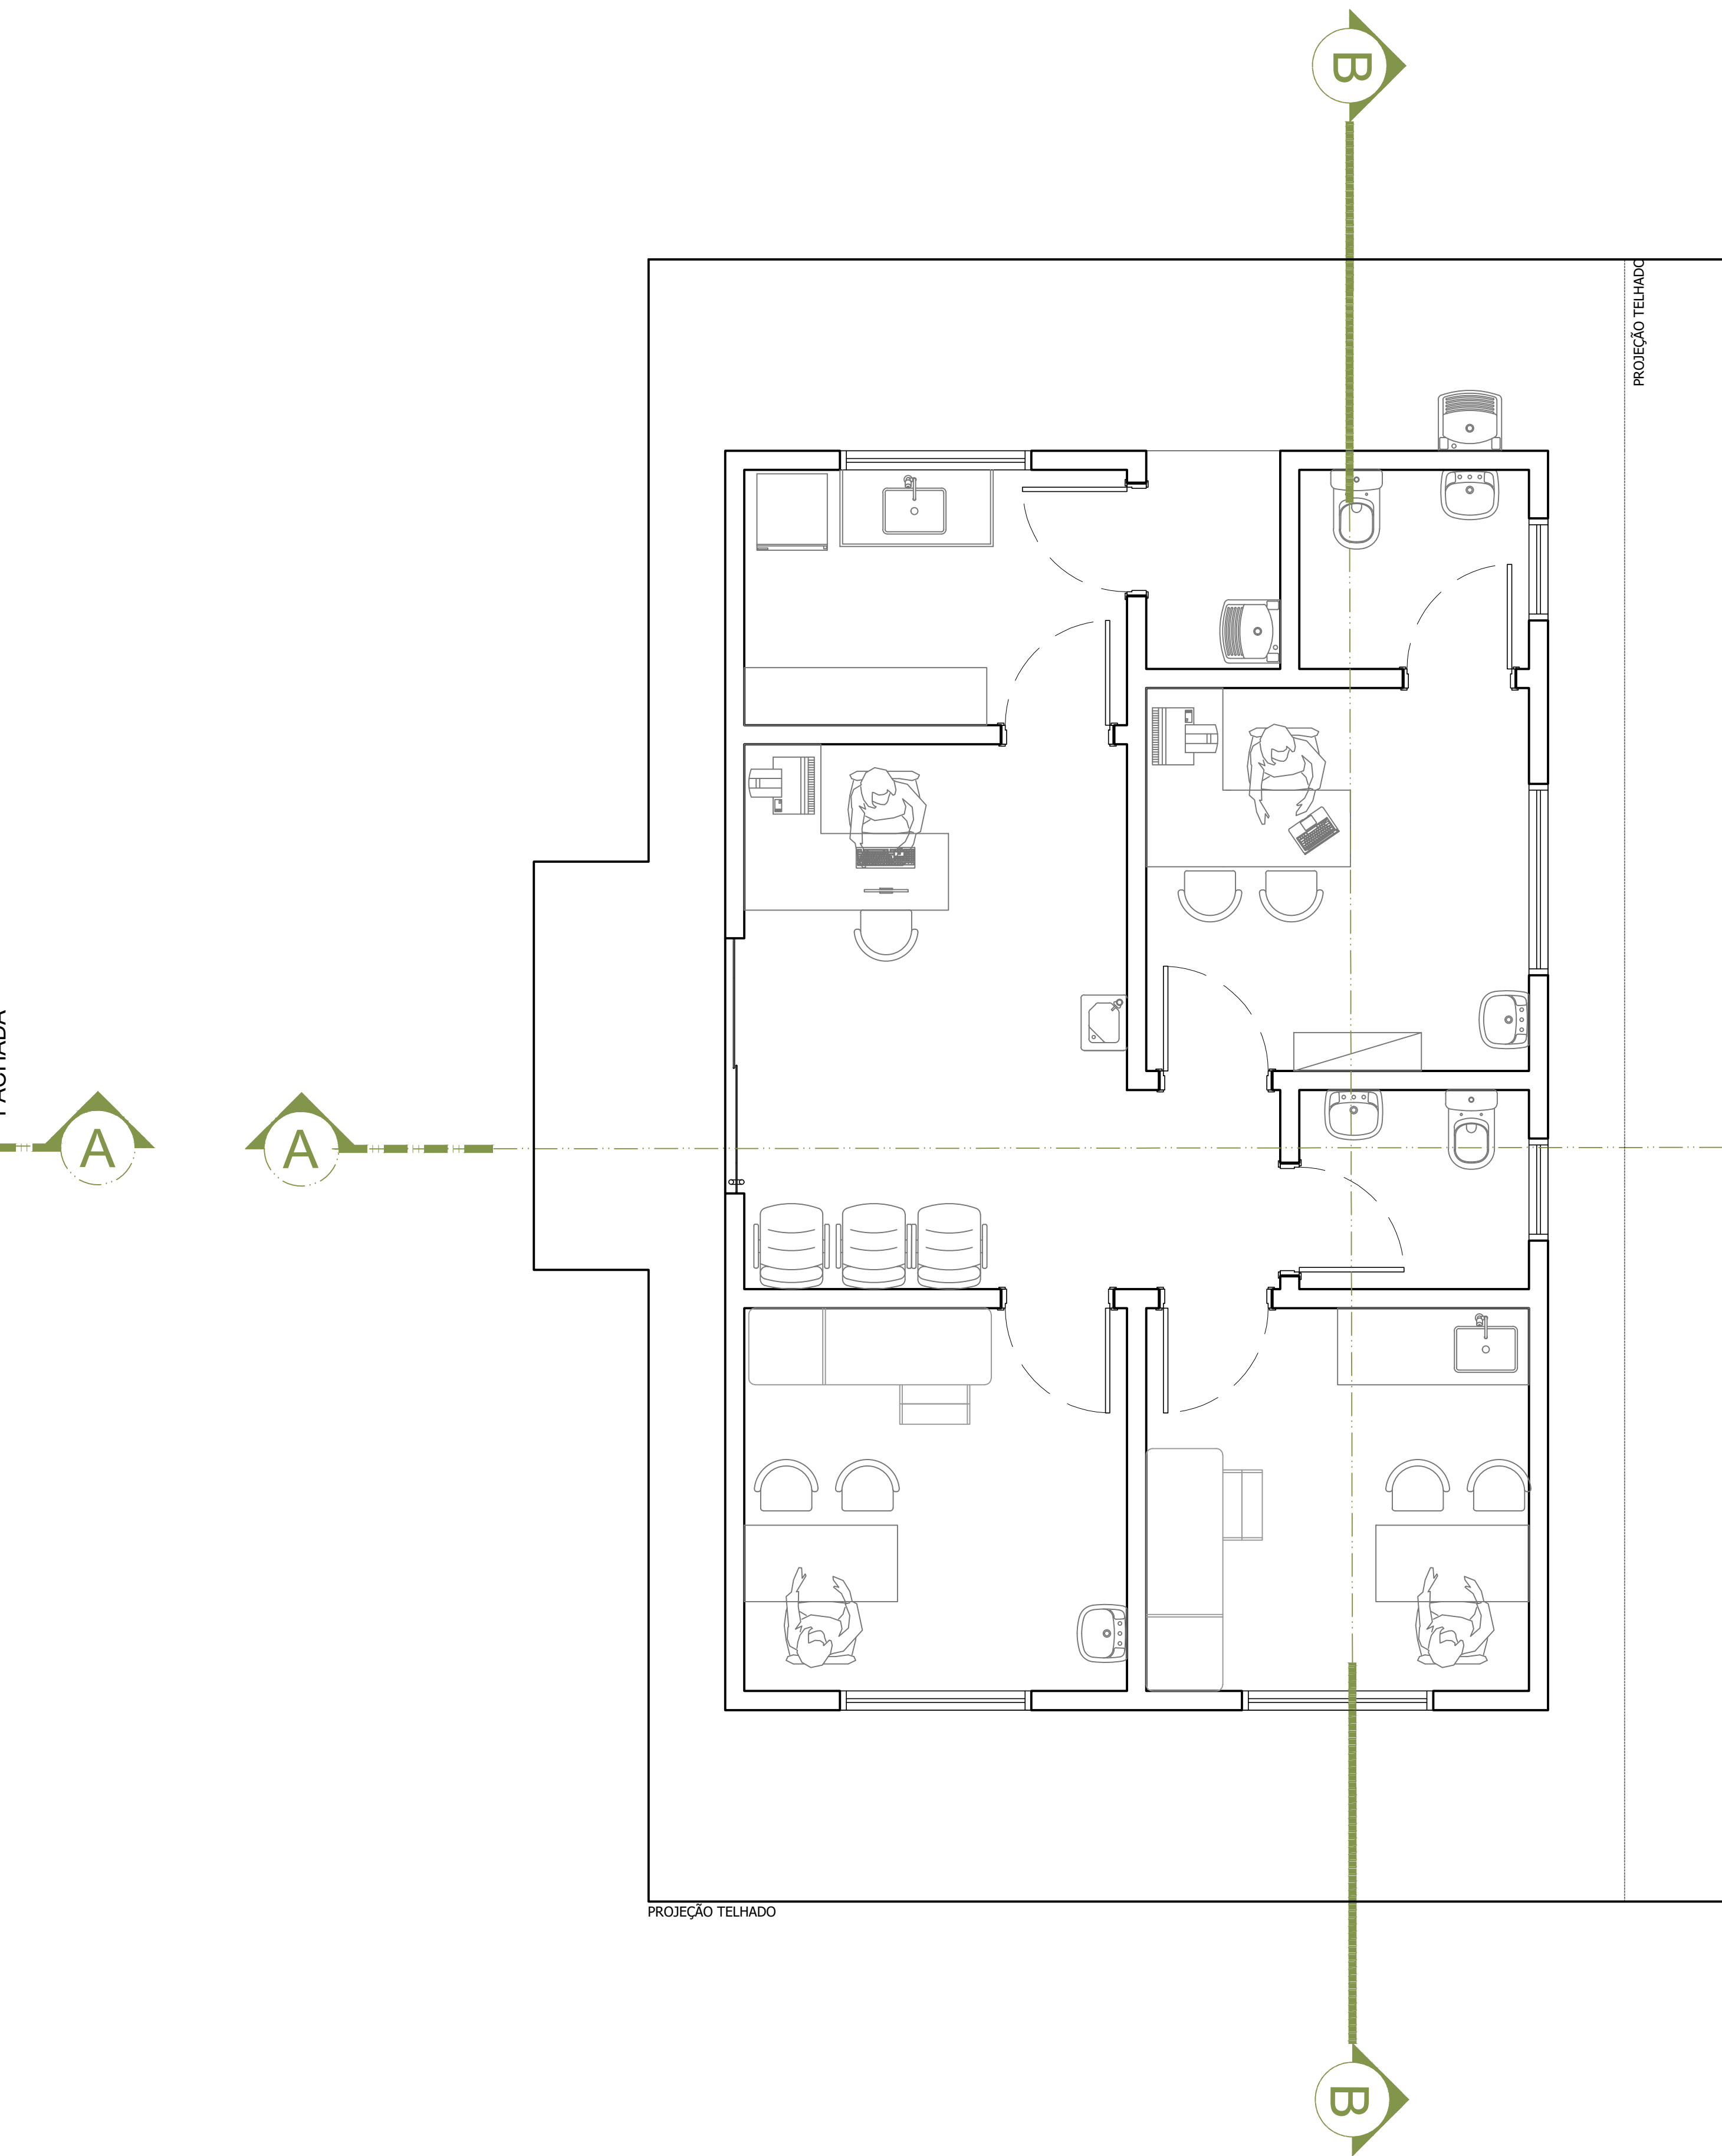

2 PLANTA DE LAYOUT
ESCALA 1:50

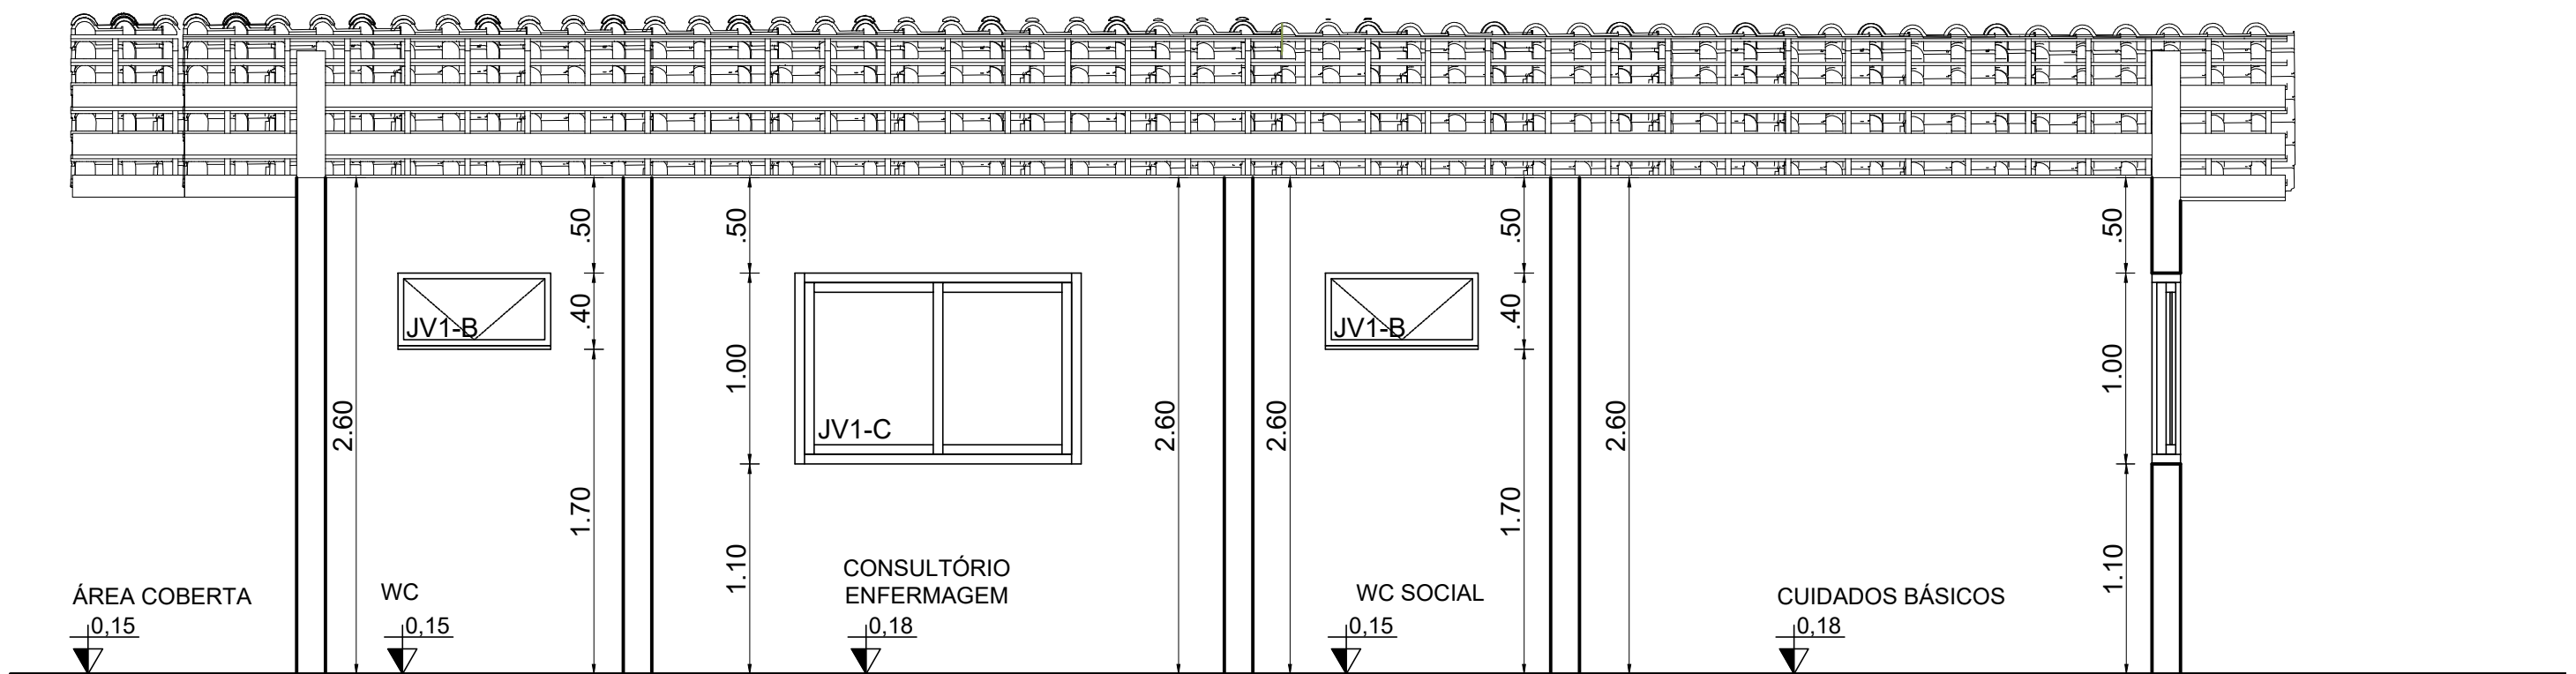

4 CORTE BB
ESCALA 1:50



5 PLANTA DE SITUAÇÃO
ESCALA 1:500

LEGENDA		☐ TETOS	☐ PISOS	<input type="triangle-up"/> PAREDES
1	PINTURA ACRÍLICA TODA PAREDE (BRANCO GELO)			
2	REVESTIMENTO CERÂMICO BRANCO TODA PAREDE			
3	FORRO DE GESSO			
4	PISO CIMENTADO ANTIDERRAPANTE			
5	PISO: REVESTIMENTO COM CERÂMICA BRANCA ACETINADO			
OBSERVAÇÕES				
1	TODO O SISTEMA DE PINTURA E REVESTIMENTO DEVERÁ SEGUIR AS NORMAS ABNT NBR 13245, NBR 15079 E NBR 13818			

LEGENDA DE JANELAS							
DIMENSÕES							
REF.	CÓDIGO	LARGURA (m)	ALTURA (m)	PETITORIL (m)	ÁREA (m²)	QUANTIDADE (und)	TIPO
JV1 - C	Janela Alumínio e Vidro	1,50	1,00	1,10	1,50	4,00	CORRER
JV1 - B	Janela Alumínio e Vidro	0,80	0,40	1,72	0,32	2,00	BASCULANTE
LEGENDA DE PORTAS							
REF.	CÓDIGO	LARGURA (m)	ALTURA (m)	ÁREA (m²)	QUANTIDADE (und)	TIPO	OBSERVAÇÕES
PV - C	Porta De Vidro	2,00	2,10	4,20	1,00	CORRER	CORRER 2 FL + FIXO 1 FL +
PM	Porta De Madeira	0,80	2,10	1,68	7,00	ABRIR	FIXO 2 FL +

QUADRO DE ÁREA	
CONSULTÓRIO MÉDICO	9,00
CUIDADOS BÁSICOS	9,00
WC SOCIAL	2,81
RECEPÇÃO	10,87
CONSULTÓRIO DE ENFERMAGEM	9,00
WC	2,81
COPA	9,81
HALL	1,80
ÁREA COBERTA	42,13
ÁREA CONSTRUÍDA	105,8
ÁREA ÚTIL DOS AMBIENTES	97,23
ÁREA TOTAL DO TERRENO	-



PREFEITURA MUNICIPAL DE CHAPADA GAÚCHA - MG

Proprietário: Prefeitura Municipal de Chapada Gaúcha - CNPJ: 01.612.489/0001-15

Autor do Projeto: Bruno Cavalcante Costa e Silva

RT de Execução: Eng. Civil - CREA 27.982-0/DF

Nº da ART: MG20264618088

Latitude: 15°34'19.67"S

Longitude: 45°12'37.27"W

Assinatura do Proprietário

Assinatura do Autor do Projeto

Assinatura do RT de Execução

PREFEITURA MUNICIPAL: CREA - MG:

ÁREAS: Terreno: Projeto: Escala: Uso: Construída: 105,80 m² Descrição: Ocupada: 105,80 m²

Construção de Posto De Apoio à Saúde - Comunidade Prata, Município de Chapada Gaúcha - MG

