


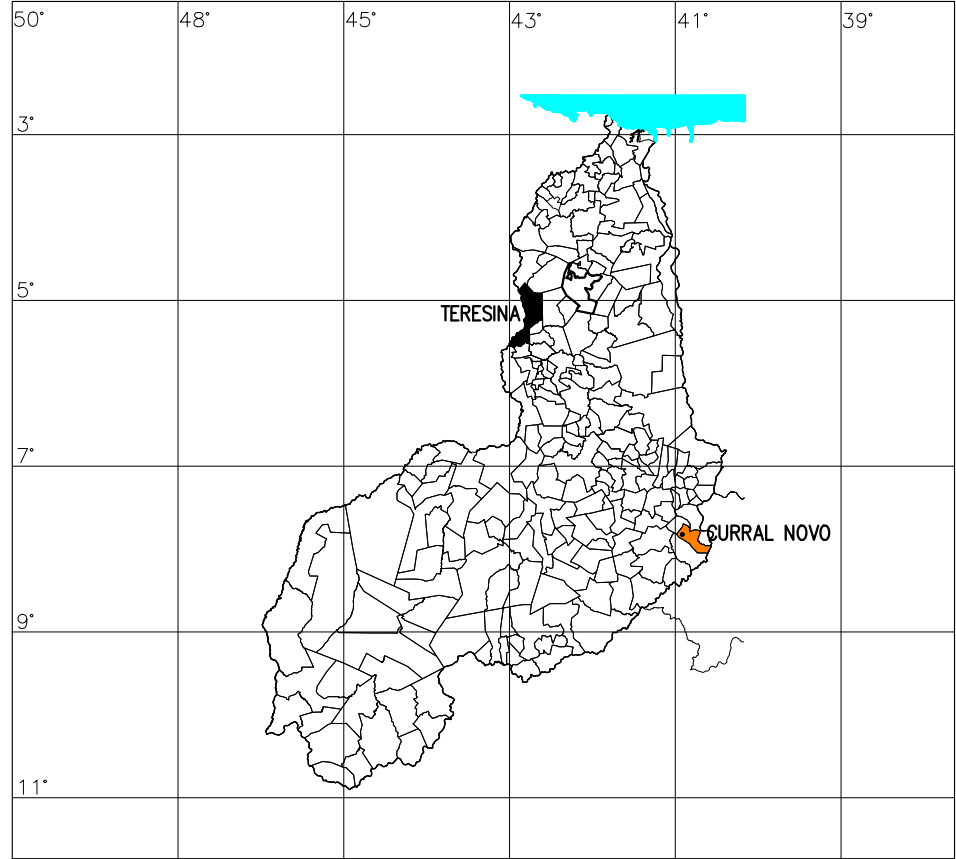

SITUAÇÃO DO MUNICÍPIO NO ESTADO DO PIAUÍ



- ACESSO
- LOCAL DO TERRENO DO CONJUNTO HABITACIONAL

DANILO DE OLIVEIRA
SOARES:04877018360
7018360

Assinado de forma digital por DANILO DE OLIVEIRA
SOARES:04877018360
Dados: 2025.10.17 16:41:27 -03'00'



PLANEJAMENTO E ASSESSORIA DE PROJETOS TÉCNICOS LTDA.

CLIENTE: PREFEITURA MUNICIPAL DE CURRAL NOVO DO PIAUÍ - PI			
PROJETO: CONSTRUÇÃO DE UNIDADES HABITACIONAIS			
RECURSO: Nº 970594/2024		LOCALIDADE: ZONA URBANA	
DESENHO: MAPA DA CIDADE		ESCALA: SEM ESCALA	
PROJETISTA: Danilo de Oliveira Soares Engenheiro Civil RN: 1915244544		DESENHO/CAD: WANDERSON LEMOS	
DATA: 2025	REV: 00	FORMATO: A1	FRANCHA Nº: MAP-01/01


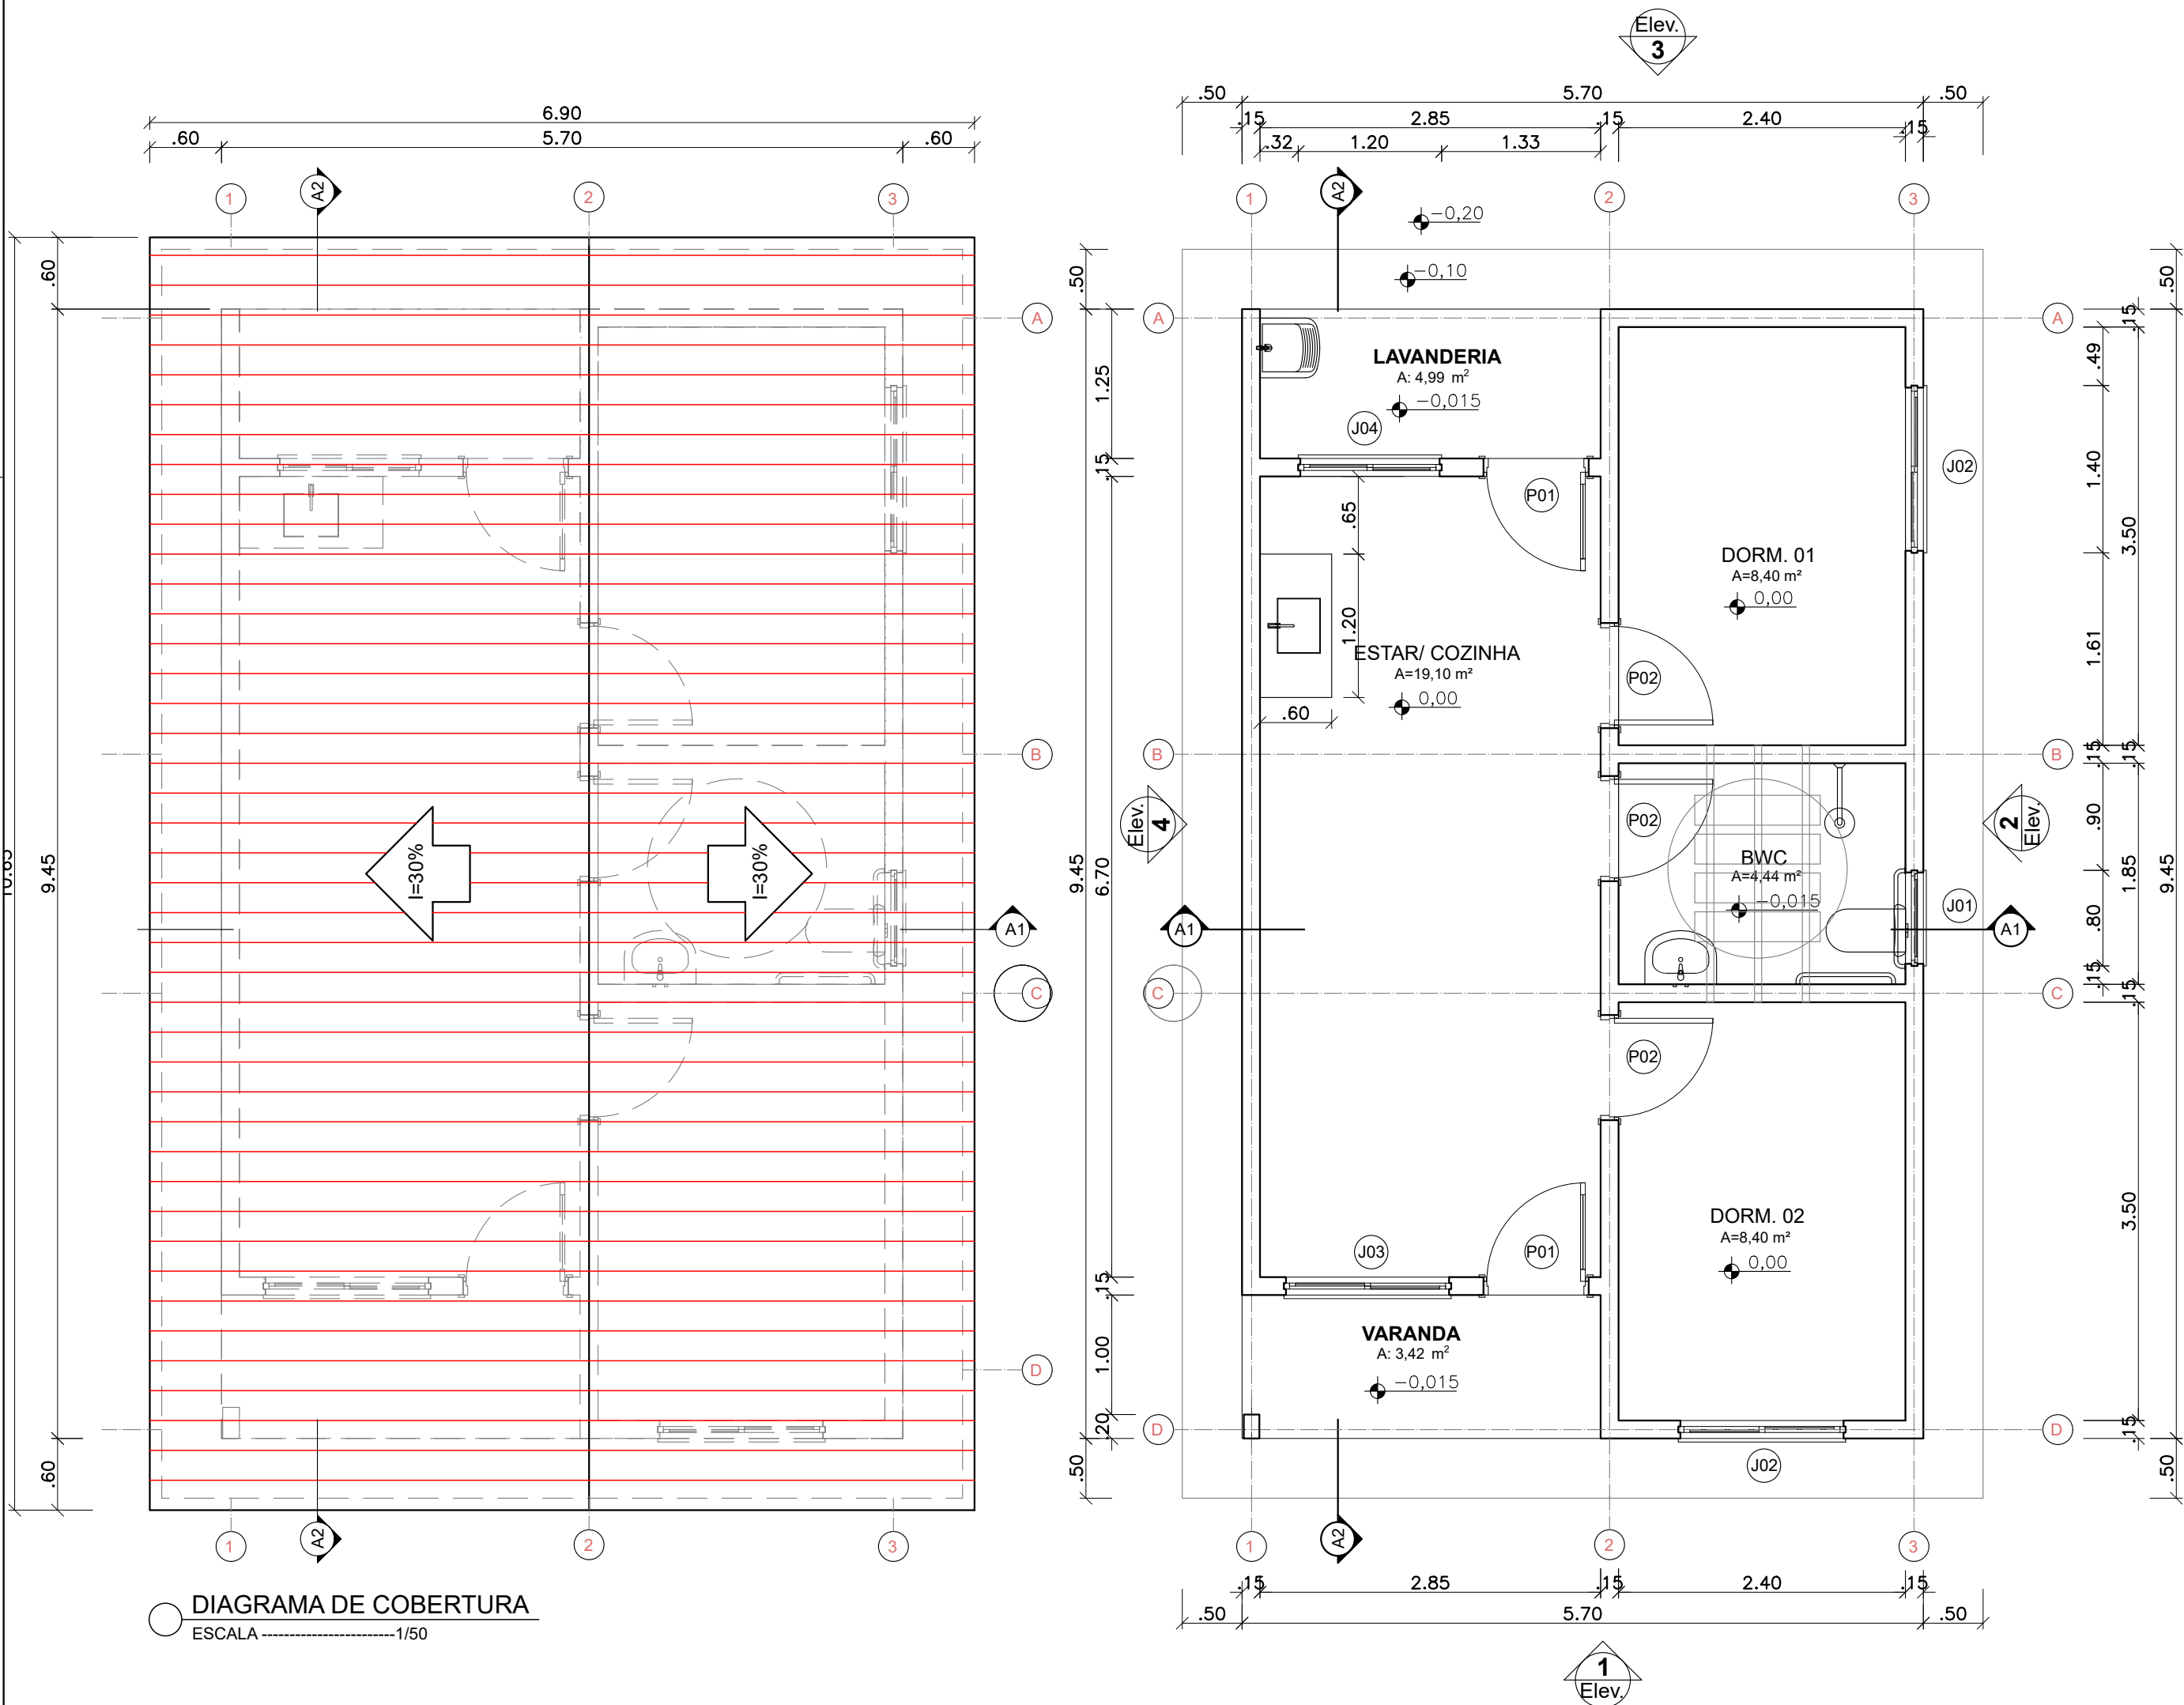


DIAGRAMA DE COBERTURA
ESCALA1/50

PLANTA BAIXA
ESCALA1/50

DANILO DE OLIVEIRA
SOARES:04877018360
7018360

Assinado de forma digital por DANILO DE OLIVEIRA SOARES:04877018360
Dados: 2025.10.17 16:42:35 -03'00'

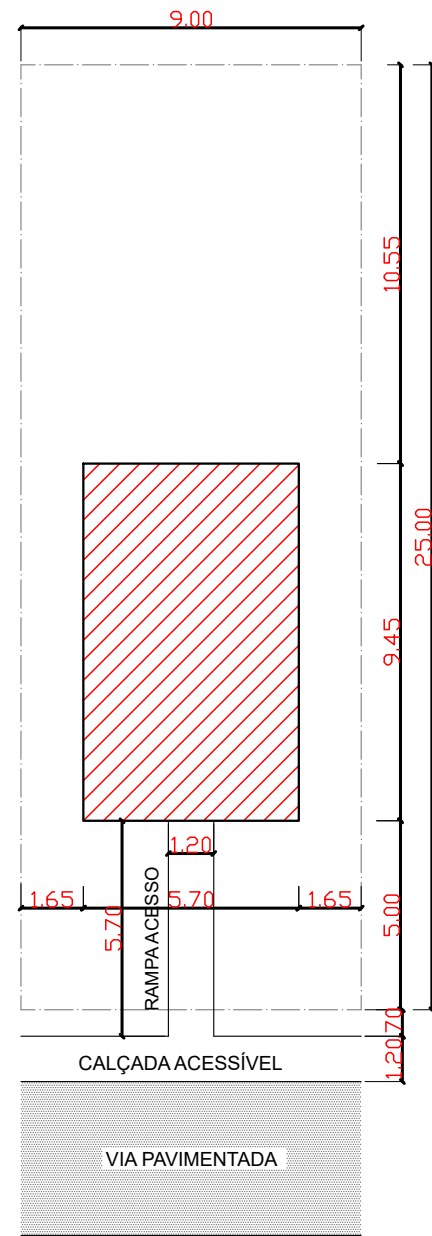

PLANTA DE LOCAÇÃO
ESCALA1/200

INFORMAÇÕES

QUADRO DE ESQUADRIAS

SÍMBOLO	QUANTIDADE	MATERIAL/DIMENSÕES
P1	2	PORTA DE MADEIRA PARA PINTURA, SEMI-OCA (SUPERPESADA), PADRÃO PADRÃO POPULAR, 80x210cm, ESPESSURA DE 3,5cm (COM VENEZIANA)
P2	3	PORTA DE MADEIRA PARA PINTURA, SEMI-OCA (MÉDIA), PADRÃO POPULAR, 80x210cm, ESPESSURA DE 3,5cm
J1	1	JANELA DE ALUMÍNIO TIPO MAXIM-AR, COM VIDROS (80x60/1,50)m. VIDRO COM PELICULA REFLEXIVA (1,00x0,50/1,60)m.
J2	2	JANELA DE ALUMÍNIO DE CORRER COM 3 FOLHAS (2 VENEZIANAS E 1 FOLHA PARA VIDRO,VIDRO INCLUSO) (1,40x1,00/1,10)m.
J3	1	JANELA DE ALUMÍNIO DE CORRER COM 2 FOLHAS PARA VIDROS, COM VIDROS(1,40x1,00/1,10)m.
J4	1	JANELA DE ALUMÍNIO DE CORRER COM 2 FOLHAS PARA VIDROS, COM VIDROS(1,20x1,00/1,15)m.

QUADRO DE ÁREAS

ÁREA DO TERRENO.	225,00m ²
ÁREA CONSTRUÍDA.	53,86m ²
ÁREA DE PISO.	47,56m ²
ÁREA DE COBERTURA.	83,15m ²

OBS: AS JANELAS TERÃO PEITORIL DE GRANITO E SOLEIRA DAS PORTAS DE ENTRADA TAMBEM



PLANEJAMENTO E ASSESSORIA DE PROJETOS TÉCNICOS LTDA.

CLIENTE: PREFEITURA MUNICIPAL DE CURRAL NOVO DO PIAUI - PI

PROJETO: CONSTRUÇÃO DE UNIDADES HABITACIONAIS NO MUNICIPIO DE CURRAL NOVO DO PIAUI - PI

CONVÊNIO Nº: 970594- MINISTÉRIO DAS CIDADES/ P. M. DE CURRAL NOVO DO PIAUI (PI)

LOCALIDADE: ZONA URBANA

DESENHO: LOCAÇÃO, PLANTA BAIXA E DIAGRAMA DE COBERTURA

ESCALA: INDICADA

PROJETISTA:

Daniilo de Oliveira Soares
Engenheiro Civil
RN: 1915244544

DADOS DE CAMPO: TOPOGRAFO


DATA: 2025

REV.: 00


DESENHO/CAD: ANA VIANA

FORMATO: A2


PRANCHA Nº: ARQ.01/07

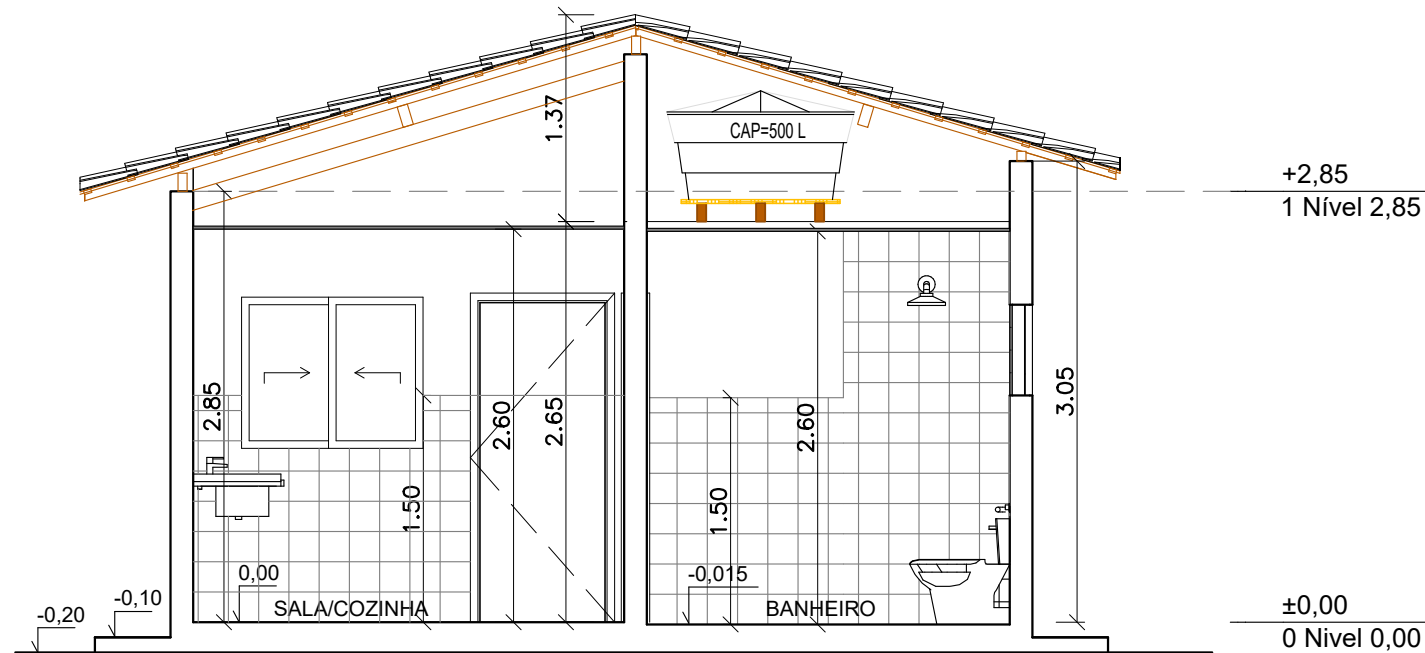


CORTE A1
ESCALA 1/50

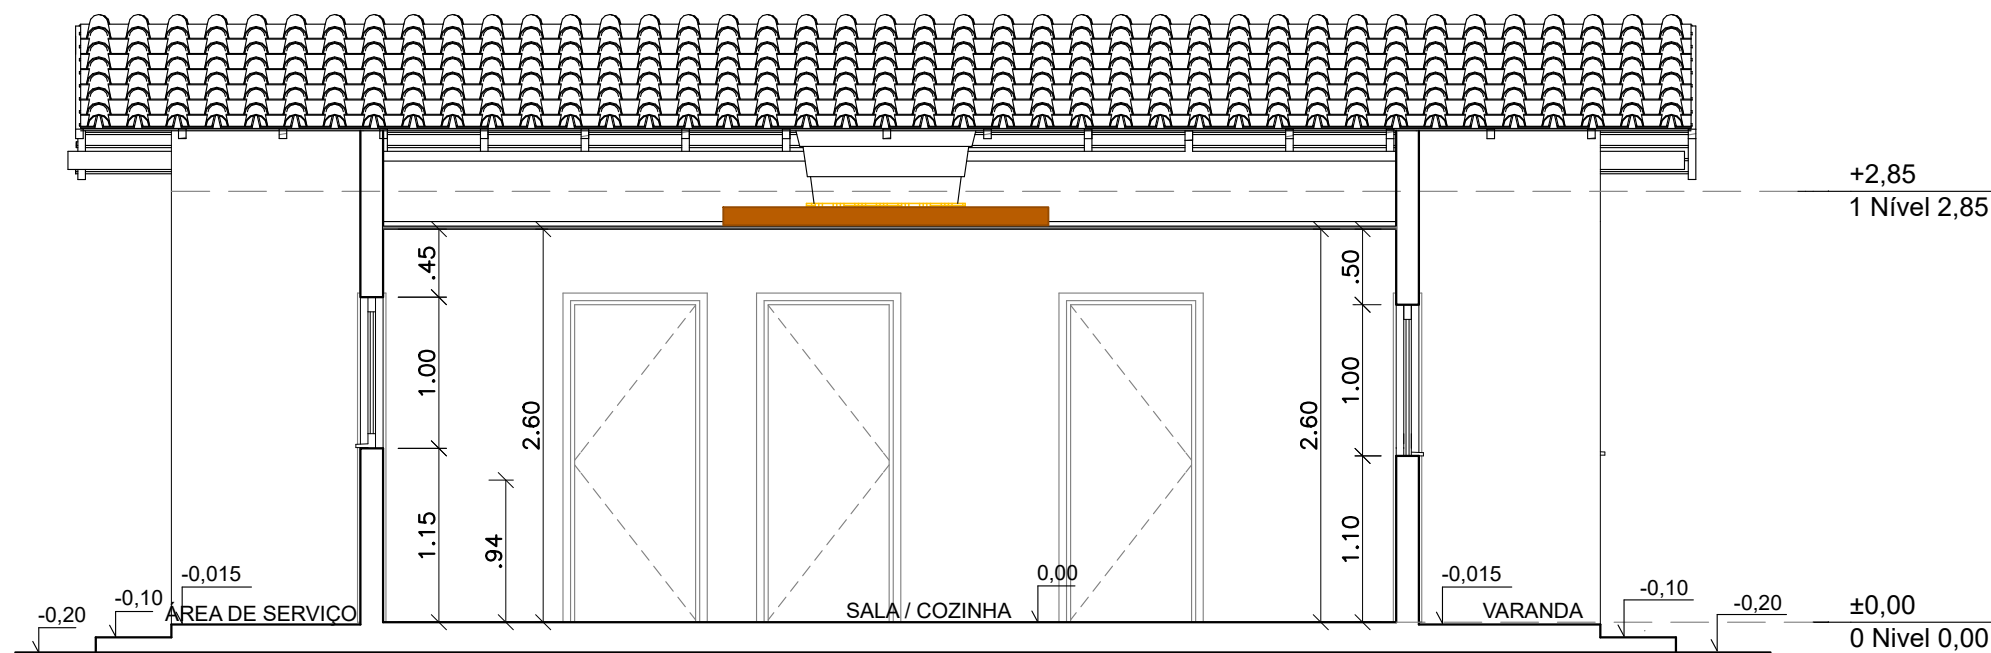


CORTE A2
ESCALA 1/50

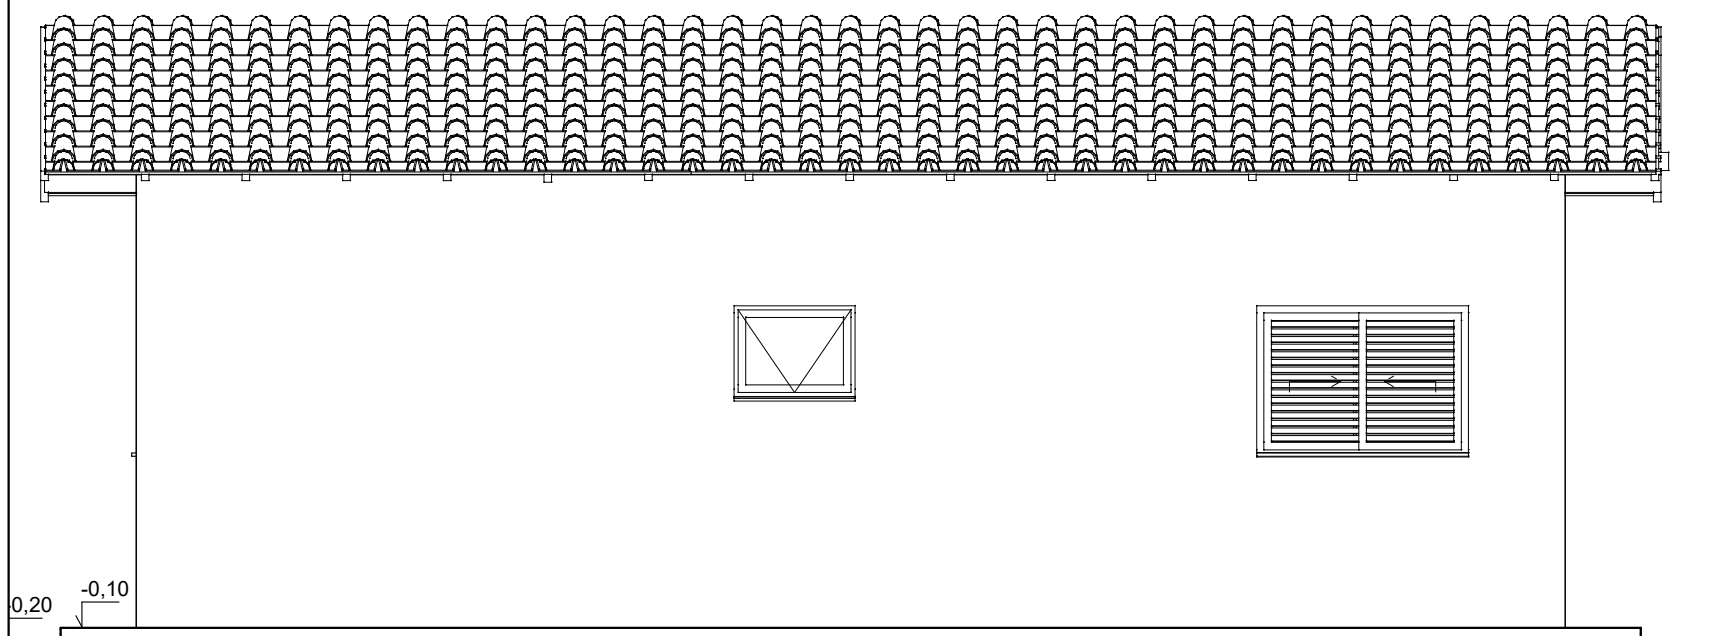


ELEVAÇÃO 2
ESCALA 1/50

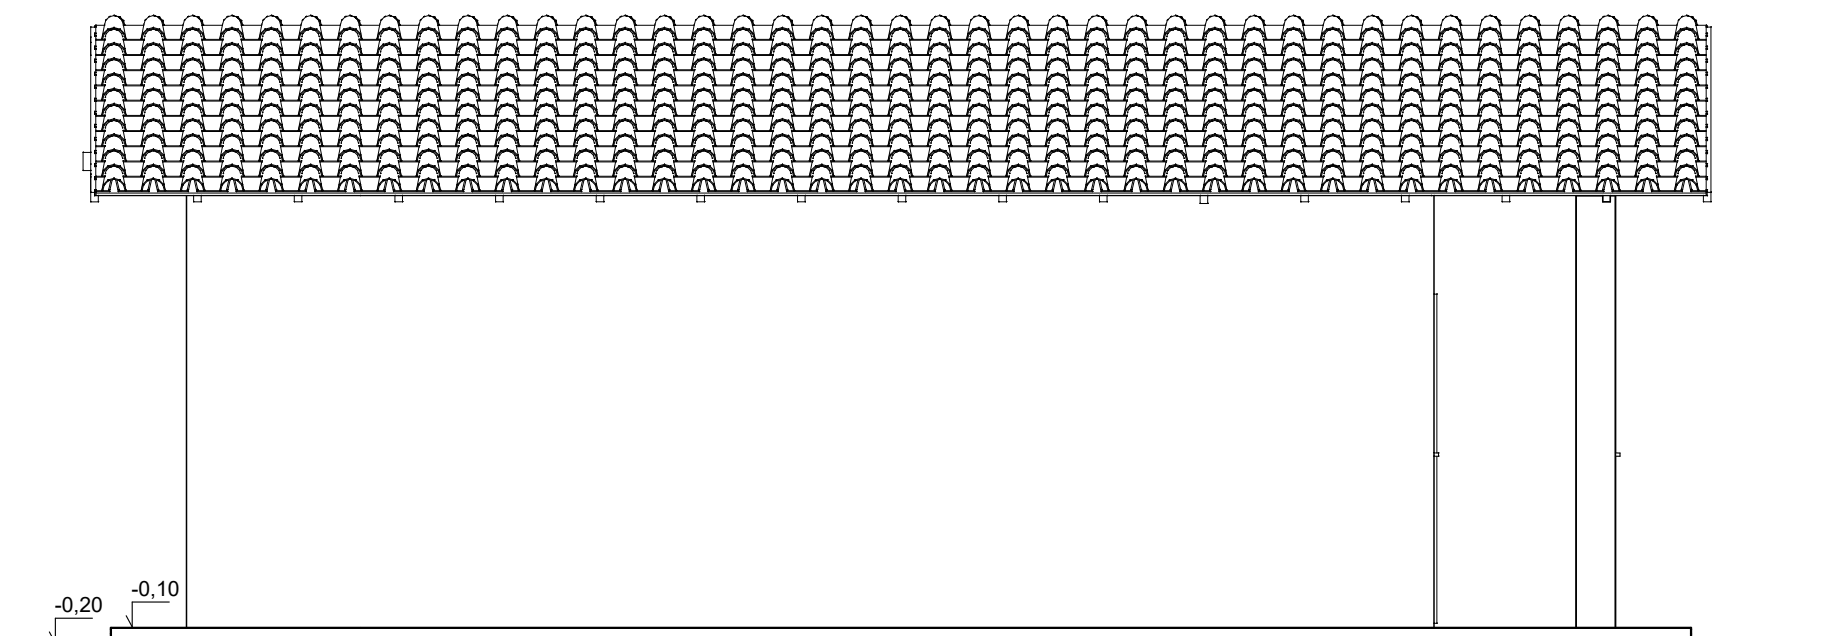

ELEVAÇÃO 4
ESCALA 1/50

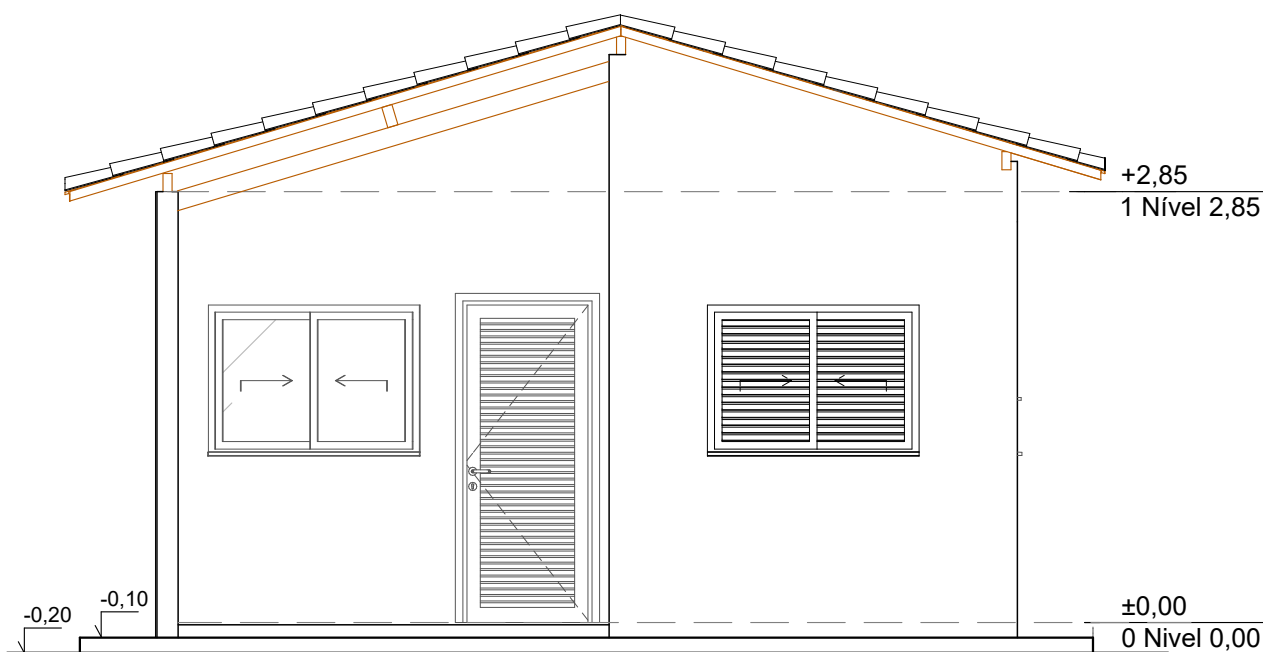

ELEVAÇÃO 1
ESCALA 1/50

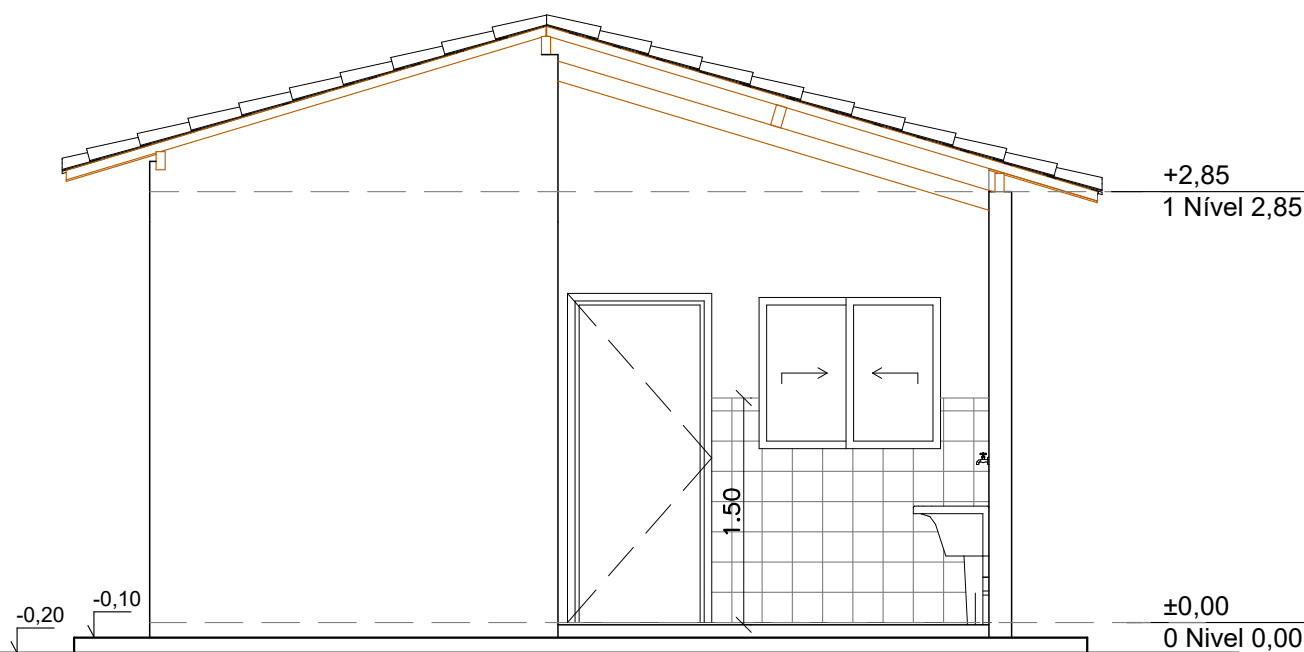

ELEVAÇÃO 3
ESCALA 1/50

DANILO DE OLIVEIRA
SOARES:0487701836
0

Assinado de forma digital
por DANILO DE OLIVEIRA
SOARES:04877018360
Dados: 2025.10.17 16:41:12
-03'00'



PLANEJAMENTO E ASSESSORIA DE
PROJETOS TÉCNICOS LTDA.

CLIENTE: PREFEITURA MUNICIPAL DE CURRAL NOVO DO PIAUI - PI

PROJETO: CONSTRUÇÃO DE UNIDADES HABITACIONAIS NO MUNICIPIO DE
CURRAL NOVO DO PIAUI - PI

CONVÊNIO Nº: 970594- MINISTÉRIO DAS CIDADES/
P. M. DE CURRAL NOVO DO PIAUI (PI)

LOCALIDADE:
ZONA URBANA

DESENHO:
CORTES E FACHADAS

ESCALA:
1/50

PROJETISTA:
Danilo de Oliveira Soares
Engenheiro Civil
RN: 1915244544

DADOS DE CAMPO:
TOPOGRAFO


DESENHO/CAD:
ANA VIANA

DATA:
2025


REV.:
00

FORMATO:
A2



PRANCHA Nº:
ARQ.02/07

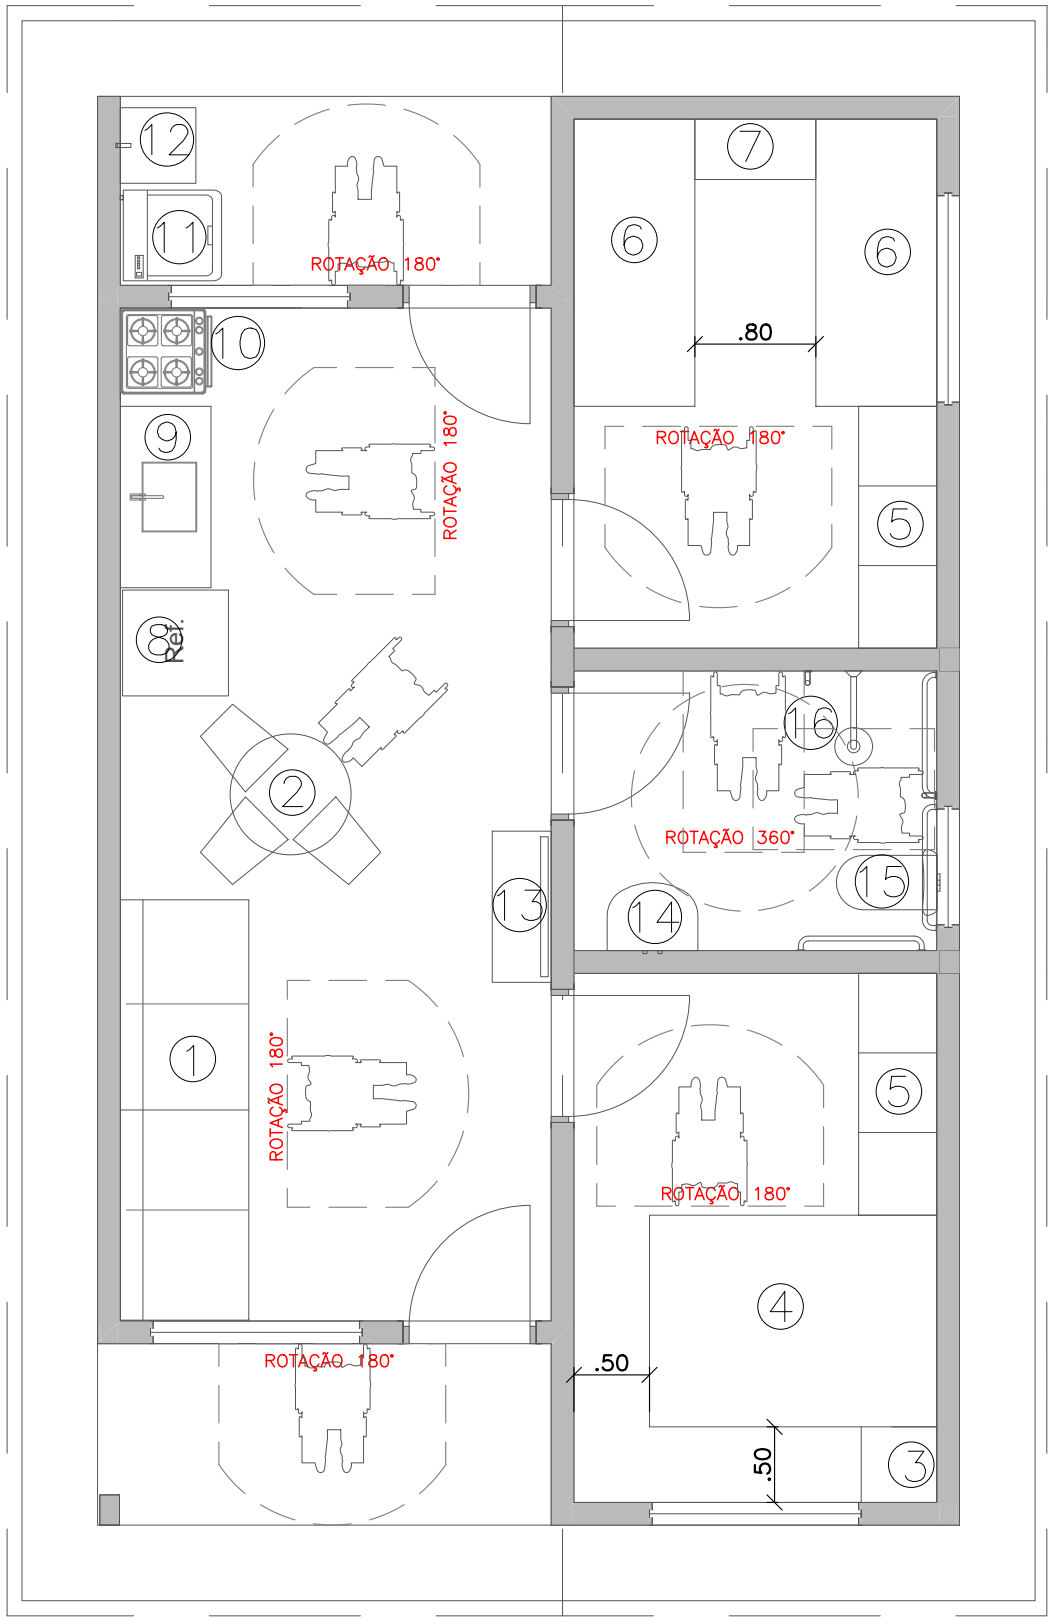

PLANTA BAIXA DE LAYOUT
ESCALA -----1/50

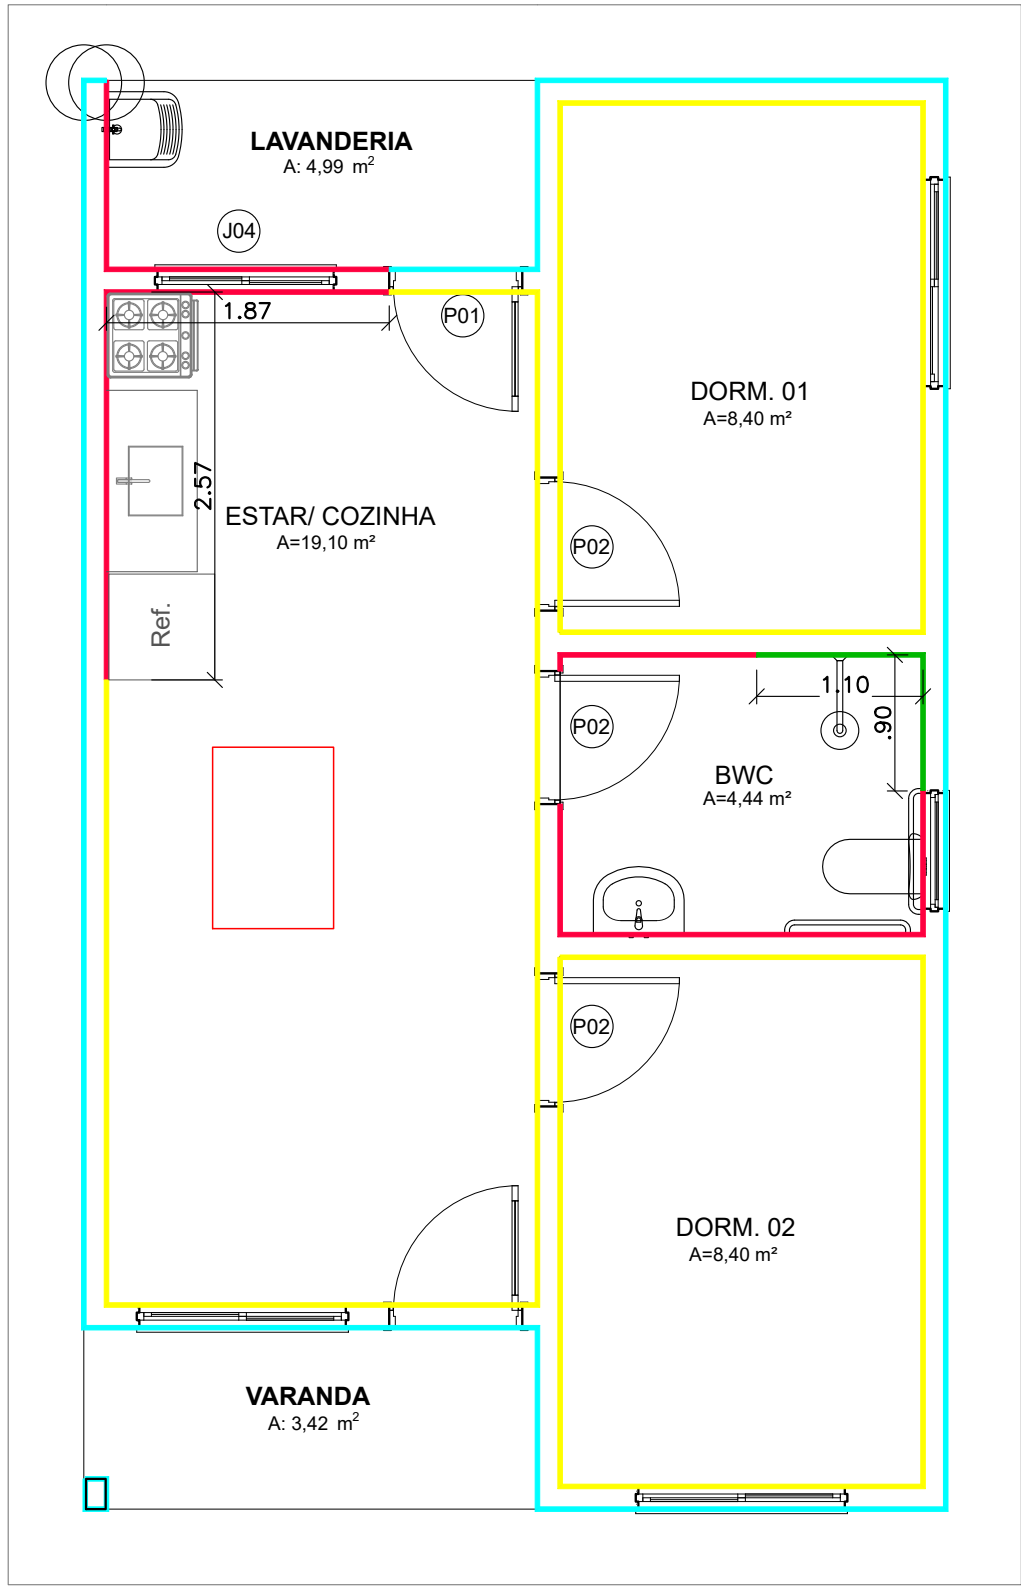

PLANTA BAIXA - REVESTIMENTOS DA PAREDE
ESCALA -----1/50

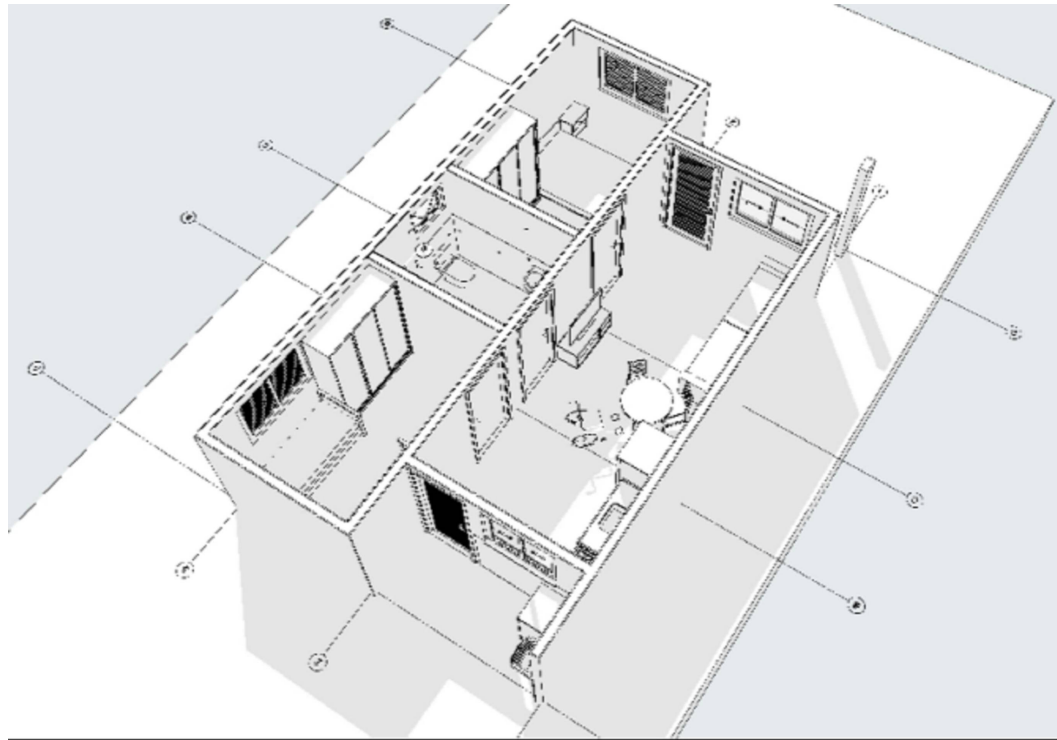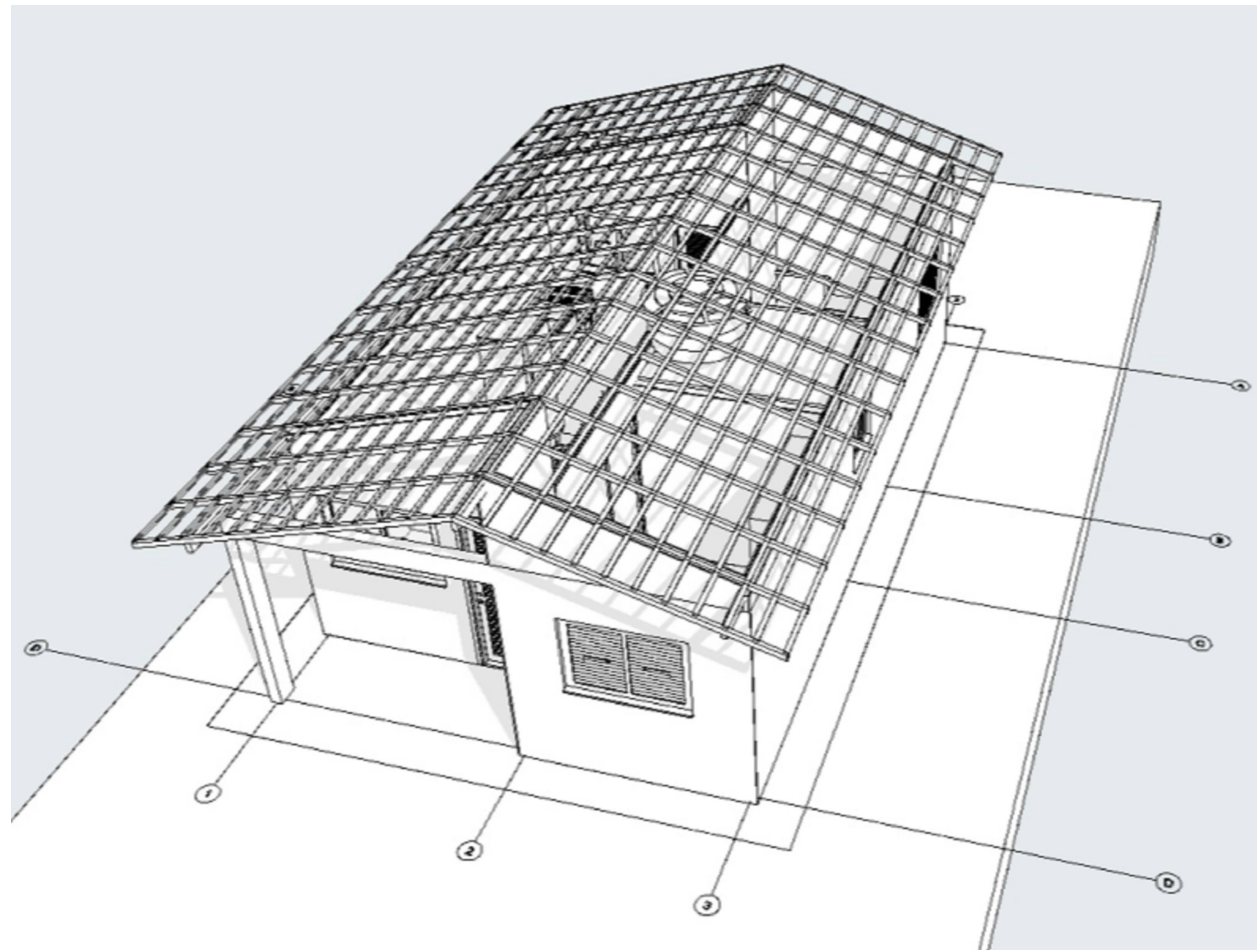


LEGENDA- PAREDE

- PAREDE-IMPLANTAR REVESTIMENTO CERÂMICO 20x20cm NA COR BRANCA ATÉ A ALTURA DE 1,50m E PINTAR O RESTANTE DA PAREDE COM TINTA ACRILICA STANDART DUAS DEMÃOS
- PAREDE-IMPLANTAR REVESTIMENTO CERÂMICO 20x20cm ATÉ ALTURA DE FORRO (H=2,60m)
- PAREDE- PINTAR COM TINTA LATEX ACRILICA ECONÔMICA
- PAREDE- PINTAR COM TINTA LATEX ACRILICA STANDART DUAS DEMÃO

LEGENDA DOS MOBILIARIOS

- ① SOFÁ 4 LUGARES- 0,85x2,78m
- ② MESA 4 LUGARES- Ø80cm
- ③ MESA DE CABECEIRA-0,50x0,50m
- ④ CAMA CASAL-1,40x1,90m
- ⑤ GUARDA ROUPA-1,60x0,50m
- ⑥ CAMA DE SOLTEIRO-0,80x1,90m
- ⑦ MESA DE CABECEIRA-0,80x0,50m
- ⑧ GELADEIRA-0,70x0,70m
- ⑨ PIA-1,20x0,60m
- ⑩ FOGÃO-0,55x0,60m
- ⑪ MAQUINA DE LAVAR-0,60x0,65m
- ⑫ TANQUE-0,52x0,53m
- ⑬ ARMARIO PARA TV-1,00x0,40x1,60m- FIXADO A 80cm DO CHÃO
- ⑭ LAVATORIO SEM COLUNA- MINIMO 30x40cm
- ⑮ VASO COM CAIXA DE DESCARGA ACOPLADO
- ⑯ CHUVEIRO

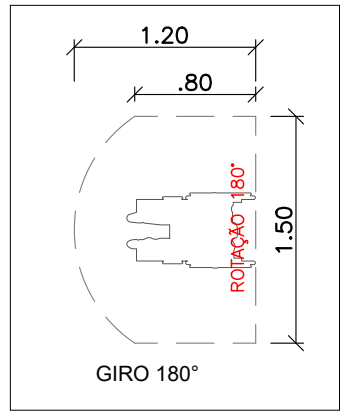

DANILO DE
OLIVEIRA
SOARES:048770
18360

Assinado de forma
digital por DANILO DE
OLIVEIRA
SOARES:04877018360
Dados: 2025.10.17
16:44:07 -03'00'



PLANEJAMENTO E ASSESSORIA DE
PROJETOS TÉCNICOS LTDA.

CLIENTE: PREFEITURA MUNICIPAL DE CURRAL NOVO DO PIAUI - PI

PROJETO: CONSTRUÇÃO DE UNIDADES HABITACIONAIS NO MUNICIPIO DE
CURRAL NOVO DO PIAUI - PI

CONVÊNIO Nº: 970594- MINISTÉRIO DAS CIDADES/
P. M. DE CURRAL NOVO DO PIAUI (PI)

LOCALIDADE:
ZONA URBANA

DESENHO:
PLANTA DE LAYOUT E PLANTA REVESTIMENTO DE PAREDES

ESCALA:
1/50

PROJETISTA:

Daniilo de Oliveira Soares
Engenheiro Civil
RN: 1915244544

DADOS DE CAMPO:
TOPOGRAFO

DATA:
2025

REV.:
00

DESENHO/CAD:
ANA VIANA

FORMATO:
A2

PRANCHA Nº:
ARQ.03/07