

LEGENDA – LEGAL / EXISTENTES.

	VA S/A PAVIMENTO		VA S/A DRENAGEM E ABASTECIMENTO
	MURA DE CONCRETO		LOTE
	PORTA / LUBRIFICADA		CEBRA
	PORTA ALTA/MURA TRINADA		LOTE
	PORTA ALTA/MURA TRINADA		LOTE
	PORTA ALTA/MURA TRINADA		LOTE

LEGENDA – CONVENIOS.

	ÁREA DE CONSTRUÇÃO		ÁREA DE ACESSO
	ÁREA DE CONSTRUÇÃO		ÁREA DE ACESSO
	ÁREA DE CONSTRUÇÃO		ÁREA DE ACESSO

LEGENDA – INFRAESTRUTURA DE ACESSO AO EMPREENDIMENTO (BRM / RECURSO PRÓPRIO DA PREFERÊNCIA).

	PAV. PAVIMENTAÇÃO		REDE DE ABASTECIMENTO DE ÁGUA
	PAV. PAVIMENTAÇÃO		REDE DE ABASTECIMENTO DE ÁGUA
	PAV. PAVIMENTAÇÃO		REDE DE ABASTECIMENTO DE ÁGUA


- NOTA:**
- INFRAESTRUTURA DE ACESSO AO EMPREENDIMENTO (BRM / RECURSO PRÓPRIO DA PREFERÊNCIA)
 - 1.0 – MOVIMENTO DE TERRA
 - 1.1 – TERRAPLENAGEM
 - 2.0 – PAVIMENTAÇÃO
 - 2.1 – PAVIMENTAÇÃO DE ACESSO
 - 2.2 – CALÇADA DE ACESSO EMPREENDIMENTO
 - 2.3 – RAMPA DE ACESSO AO LOTE
 - 3.0 – ABASTECIMENTO DE ÁGUA
 - 3.1 – EXTENSÃO DE REDE DE ABASTECIMENTO DE ÁGUA
 - 3.2 – LIGAÇÃO DOMICILIAR
 - 4.0 – ENERGIA
 - 4.1 – EXTENSÃO DE REDE DE ENERGIA
 - 4.2 – LIGAÇÃO DE ENERGIA
 - 5.0 – DRENAGEM PLUVIAL
 - 5.1 – GUÍAS E SARELTAS
 - 6.0 – COLETA DE LIXO
 - 6.1 – COLETA DE RESÍDUOS SÓLIDOS

Pianacon
PROJETOS TÉCNICOS LTDA.


PLANEJAMENTO E ACESSORIA DE PROJETOS TÉCNICOS LTDA.

DANILO DE OLIVEIRA
Assinado de forma digital por DANILLO DE OLIVEIRA
SOARES048
13193548100

CLIENTE	REPÚBLICA MUNICIPAL DE CURRAL NOVO DO PIAUÍ - PI
PROJETO	CONSTRUÇÃO DE UNIDADES HABITACIONAIS
ENDEREÇO	R. VIGARIO/202, ANTERIORES/ESTADUAIS/ P. M. RECUBRAL NOVO DO PIAUÍ - PI
DESENHO	PLANEJAMENTO E ACESSORIA DE PROJETOS TÉCNICOS LTDA.
PROJETADE	DANILO DE OLIVEIRA
DATA	2025
REVISÃO	01
PROJETO	PROJETO

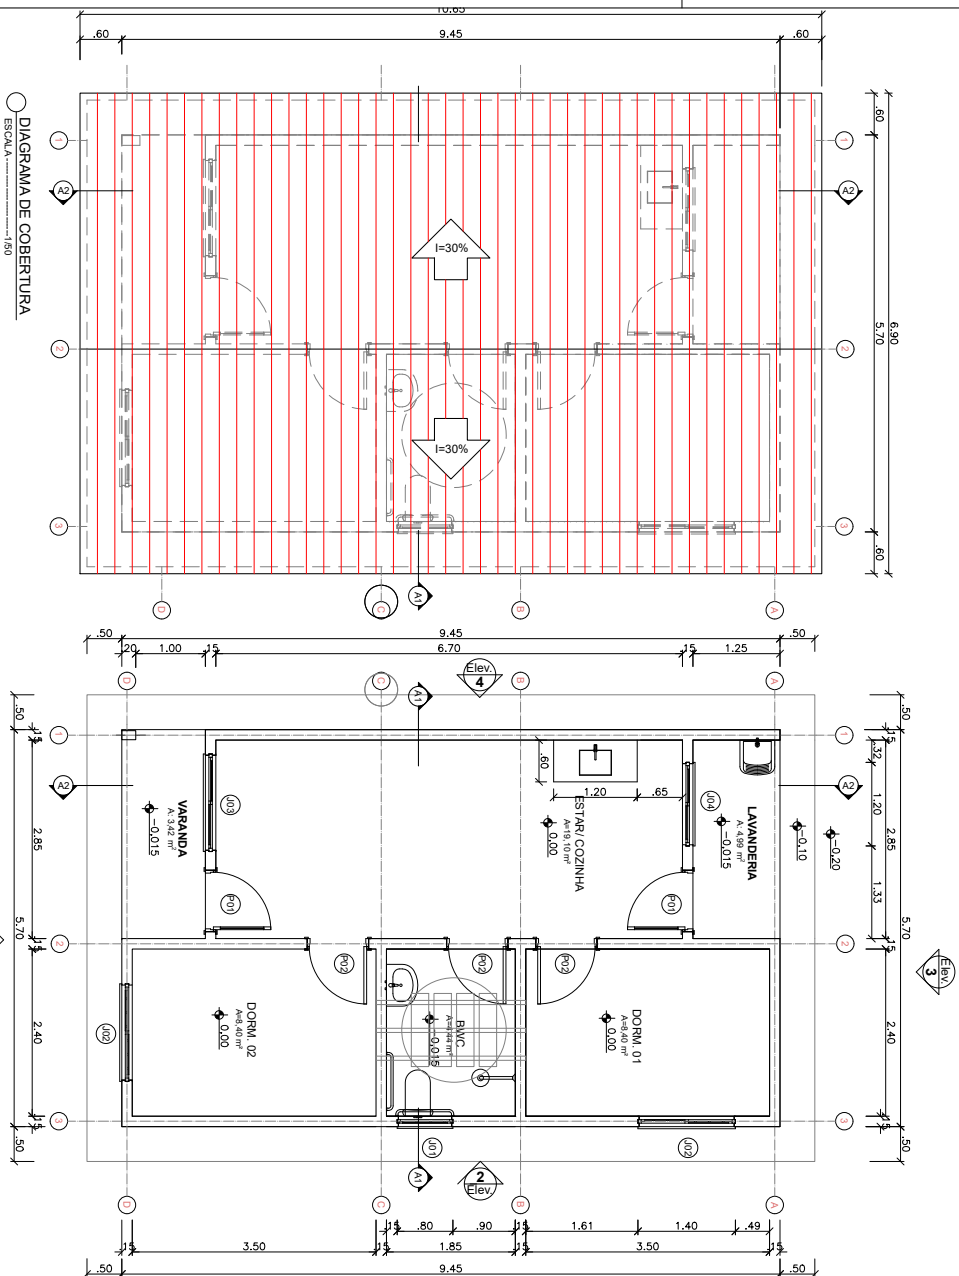

DANILO DE OLIVEIRA SOARES
 018360
 Assinado de forma original por DANILLO DE OLIVEIRA SOARES em 20/05/2025 10:20
 Dados: 20/05/2025 10:20
 131319-0300

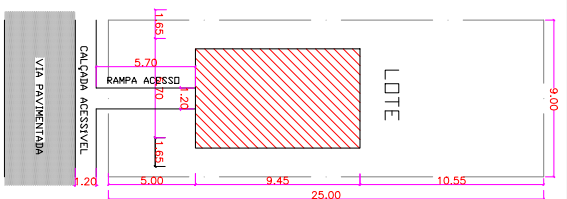

PLANTA DE LOCALIZAÇÃO POR UNIDADE HABITACIONAL
 ESCALA 1/200

INFORMAÇÕES

QUADRO DE ESQUADRAS	
SÍMBOLO	QUANTIDADE
P1	2
P2	3
J1	1
J2	2
J3	1
J4	1

SÍMBOLO	MATERIAL/DIMENSÕES
P1	PORTA DE MADEIRA PARA PINTURA, SEM-OCA (SUSPENSÃO), PAPIRO PADRÃO POPULAR, 80x210cm, ESPESURA DE 3,5cm (COM VENEZIANA)
P2	PORTA DE MADEIRA PARA PINTURA, SEM-OCA (MÉDIA), PADRÃO POPULAR, 80x210cm, ESPESURA DE 3,5cm
J1	JANELA DE ALUMÍNIO TIPO MAXIM-AR, COM VIDROS (80x60/1,50)m.
J2	JANELA DE ALUMÍNIO DE CORRER COM 3 FOLHAS (2 VENEZIANAS E 1 FOLHA PARA VÍDRO/VIDRO INCLUSO) (1,40x1,00/1,10)m.
J3	JANELA DE ALUMÍNIO DE CORRER COM 2 FOLHAS PARA VIDROS, COM VIDROS (1,40x1,00/1,10)m.
J4	JANELA DE ALUMÍNIO DE CORRER COM 2 FOLHAS PARA VIDROS, COM VIDROS (1,20x1,00/1,10)m.

ÁREA DO TERRENO.	225,00m²
ÁREA CONSTRUÍDA.	53,86m²
ÁREA DE PISO.	47,56m²
ÁREA DE COBERTURA.	83,15m²

OBS.: AS JANELAS TERÃO PETITUR. DE GRANITO E SOLIEIRA DAS PORTAS DE ENTRADA TAMBÉM

Planacon
 PLANEJAMENTO E ASSESSORIA DE PROJETOS TÉCNICOS LTDA.

CLIENTE: PREFEITURA MUNICIPAL DE CURRAL NOVO DO PIAUÍ - PI







PROJETO: CONSTRUÇÃO DE UNIDADES HABITACIONAIS

PROJETA: P. M. DE CURRAL NOVO DO PIAUÍ - PI

DESENHO: LOCALIZAÇÃO PLANTA BAIXA E DIAGRAMA DE COBERTURA

PROJETA: DANILLO DE OLIVEIRA SOARES

DADOS DE CAMPO:	DADOS DE OFFICE:
TOPÓGRAFIA	DATA: 2025
DESENHO/COPIA	REV.: 00
ANA VIANA	FORMATO: A2
PRIMEIRA FOLHA	ARQUIVO: 07

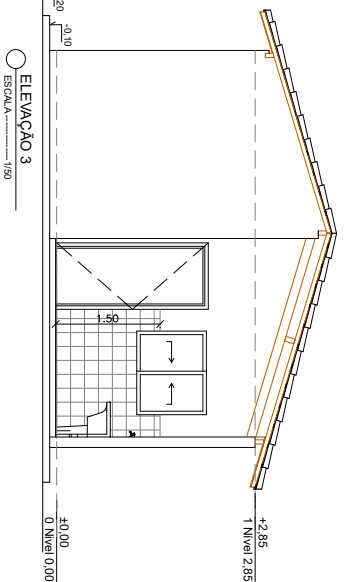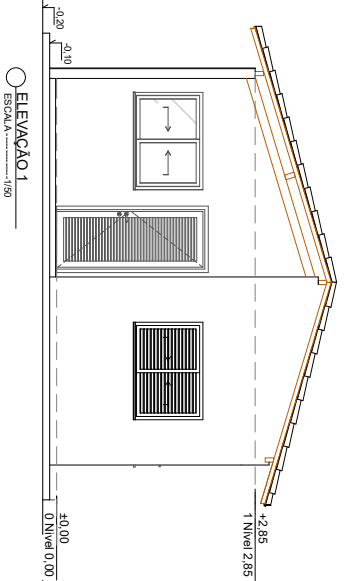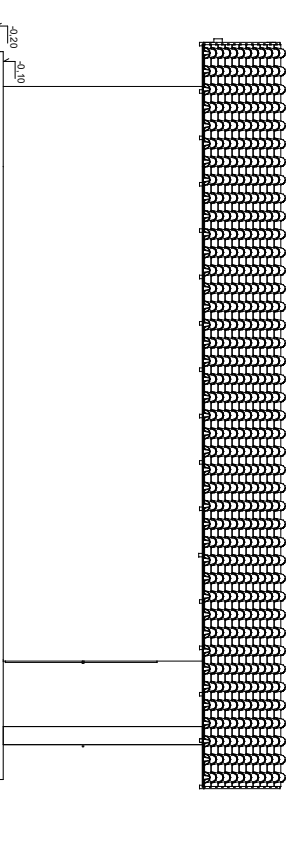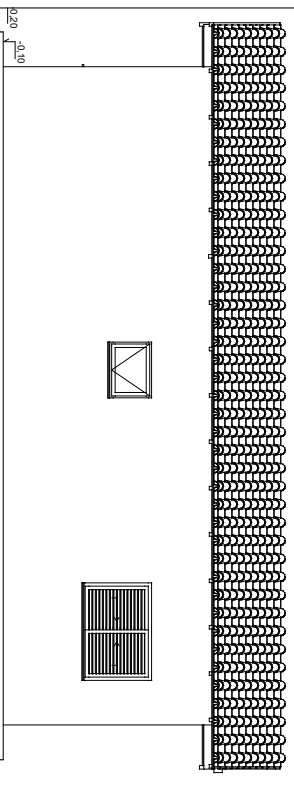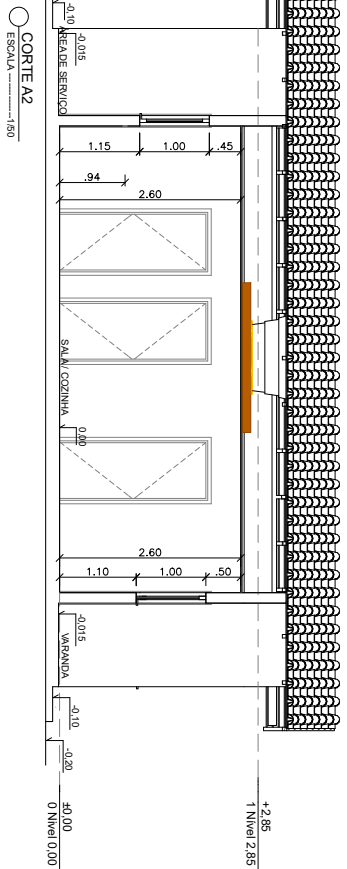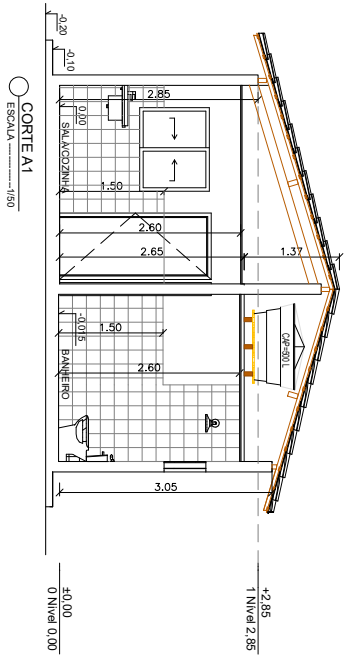

DANILO DE OLIVEIRA
 Assinado de forma digital por DANILLO DE OLIVEIRA
 SOARES:048 Dados: 2025.10.20 13:18:50 -03'00"

Planacon Planejamento e Assessoria de Projetos Técnicos Ltda.

CLIENTE: PREFEITURA MUNICIPAL DE CURRAL NOVO DO PIAUI - PI

PROJETO: CONSTRUÇÃO DE UNIDADES HABITACIONAIS

PROPOSTA Nº: 04/094/2025 - MINISTÉRIO DAS CIDADES/ P. M. DE CURRAL NOVO DO PIAUI - PI

DESENHO: CORTES E FACHADAS

PROJETADE: Danilo de Oliveira Soares
 Responsável Técnico
 CRM: 51358/2014


DATA: 2025

REV.: 00


FORMATO: A2

PRIMEIRA FOLHA: ARQ/02/07



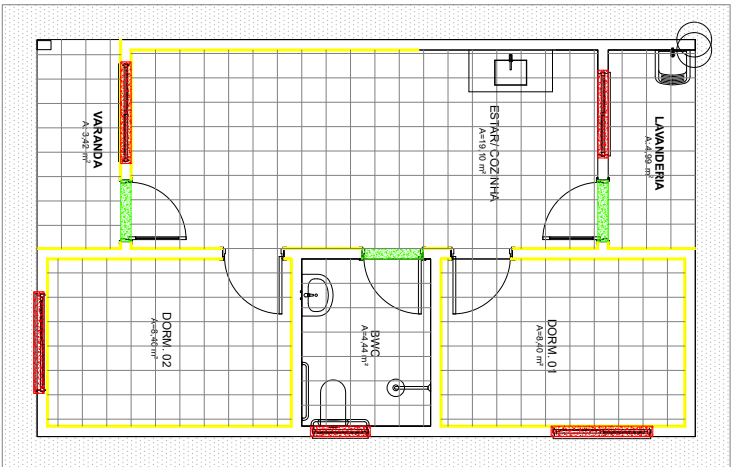


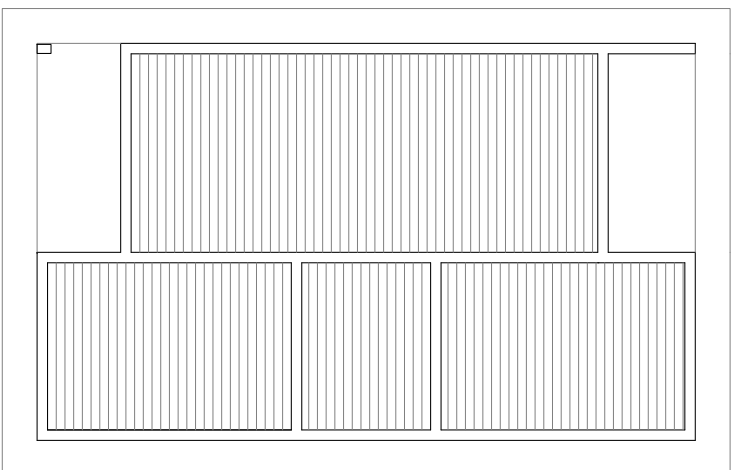


○ PLANTA BAIXA - PISOS
ESCALA 1:150



○ PLANTA BAIXA - FORRO
ESCALA 1:150

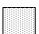LEGENDA- PISO

-  PISO CERÂMICO 30x35cm NA COR BRANCA
-  PISO CIMENTADO
-  RODAPÉ EM CERÂMICA H=7cm
-  SOLEIRA EM GRANITO (L=15cm)
-  PEITORIL EM GRANITO (L=15cm)

LEGENDA- FORRO

-  FORRO DE PVC (H=2,80m)

DANILO DE OLIVEIRA
SOARES:04877018360
18360

Assinado de forma digital por DANILO DE OLIVEIRA SOARES:04877018360
Dados: 2025.10.20 13:18:13 -03'00"

Planacon Planejamento e Assessoria de Projetos Técnicos Ltda.

CLIENTE: PREFEITURA MUNICIPAL DE CURRAL NOVO DO PIAUÍ - PI

PROJETO: CONSTRUÇÃO DE UNIDADES HABITACIONAIS

PROCESSO Nº: 040494/2025 - MINISTÉRIO DAS CIDADES/ P. M. DE CURRAL NOVO DO PIAUÍ - PI

DESENHO: PLANTA BAIXA DE PISO E PLANTA BAIXA DE FORRO


PROJETADE: DADOS DE CAMPO: TOROCCARANO

PROJETADE: DADOS DE CAMPO: ANA VIANA


PROJETADE: DADOS DE CAMPO: ANA VIANA

PROJETADE: DADOS DE CAMPO: ANA VIANA

DETALHE DO CHUVEIRO

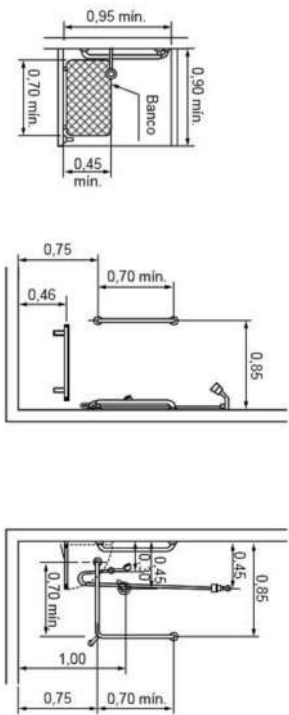


DETALHE DO LAVATORIO

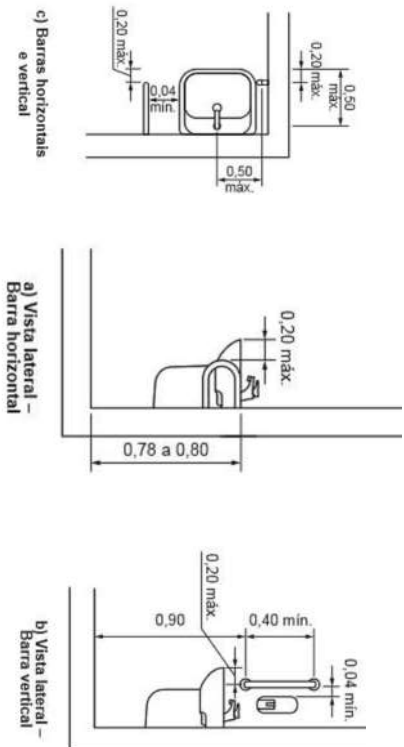


c) Barras horizontais e vertical

a) Vista lateral - Barra horizontal


b) Vista lateral - Barra vertical

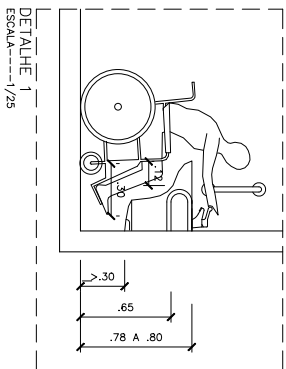

DETALHE 1
ESCALA: 1/25

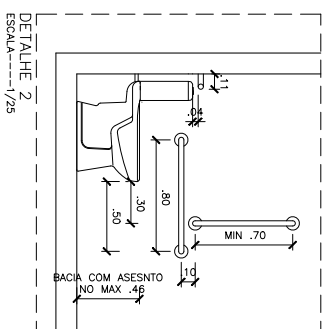

DETALHE 2
ESCALA: 1/25

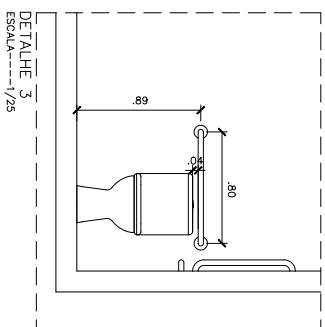

DETALHE 3
ESCALA: 1/25



PLANEJAMENTO E ASSESSORIA DE PROJETOS TÉCNICOS LTDA.

DANILO DE OLIVEIRA
SOARES-04877018360
18360

Assinado de forma digital por DANILO DE OLIVEIRA
Dados: 2025.10.20 13:17:49 -03'00"

CLIENTE: PREFEITURA MUNICIPAL DE CURRAL NOVO DO PIAUÍ - PI

PROJETO: CONSTRUÇÃO DE UNIDADES HABITACIONAIS


PROPOSTA Nº: 040494/2025 - MINISTÉRIO DAS CIDADES / P. M. DE CURRAL NOVO DO PIAUÍ - PI

DESENHO: DETALHE DO BANHEIRO CASA ACESSIVEL



PROJETISTA: Danilo de Oliveira Soares
Arquiteto OAB nº 31338/PI

DADOS DE CAMPO:	DESENHO/CAO:
TOPOGRAFICO	AVIA VIANNA
DATA: 2025	REV.: 00
FORMATO: A2	PRONOME Nº: ARQ/06/07

DETALHES – BASE DA CAIXA D'ÁGUA
 ESCALA: 1/25

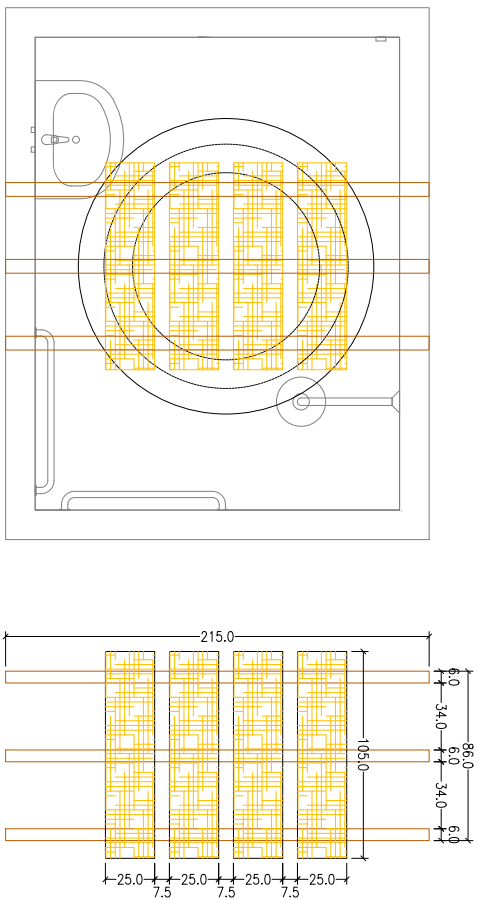

TABUADO DE MADEIRA COM PEÇAS DE SEÇÃO 2,5x25cm
 APOIADO SOBRE LINHAS DE MADEIRA DE LEI SEÇÃO 6x12cm

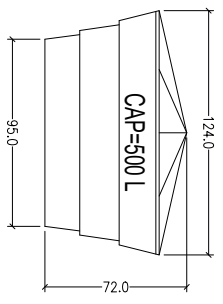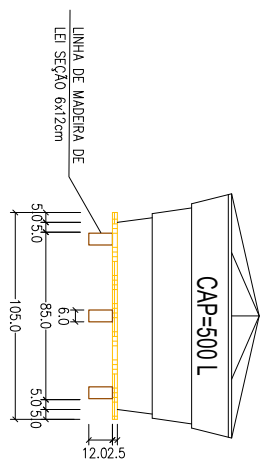

Planacon Planejamento & Consultoria

PLANEJAMENTO E ASSESSORIA DE PROJETOS TÉCNICOS LTDA.

CLIENTE: PREFEITURA MUNICIPAL DE CURRAL NOVO DO PIAUÍ - PI

PROJETO: CONSTRUÇÃO DE UNIDADES HABITACIONAIS

PROPOSTA Nº: N° 040394/2025 - MINISTÉRIO DAS CIDADADES/
 P. M. DE CURRAL NOVO DO PIAUÍ - PI

DESENHO: LOCALIDADE: ZONA URBANA

PROJETISTA: ESCALA: INDICADA

DATA: 2025

REV.: 00

FORMATO: A3

PRANCHA Nº: ARO.07/07

DANILLO DE OLIVEIRA DANILLO DE OLIVEIRA
 SOARES:0487701836 SOARES:04877018360
 0 Datas: 2025.10.20 13:17:20
 -03'00"



