

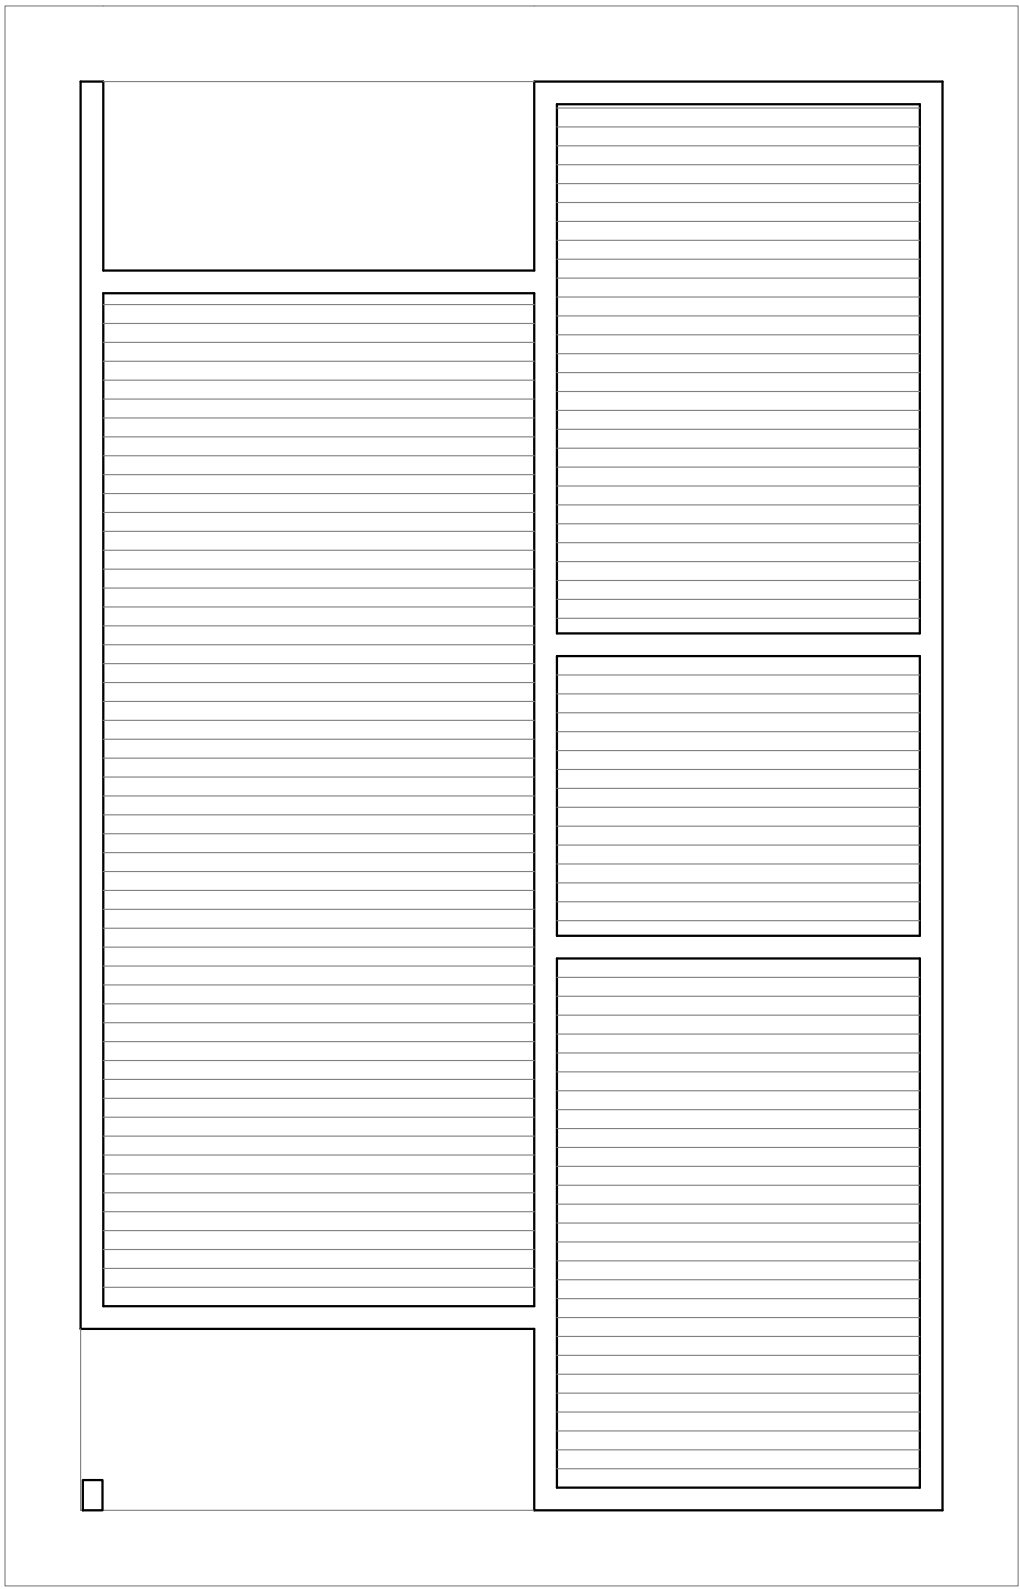


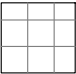


PLANTA BAIXA - PISOS
ESCALA -----1/50

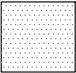

PLANTA BAIXA - FORRO
ESCALA -----1/50

LEGENDA- PISO

-  PISO CERÂMICO 35x35cm NA COR BRANCA
-  PISO CIMENTADO
-  RODAPÉ EM CERÂMICA H=7cm
-  SOLEIRA EM GRANITO (L=15cm)
-  PEITORIL EM GRANITO (L=15cm)

LEGENDA- FORRO

-  FORRO DE PVC (H=2,60m)



PLANEJAMENTO E ASSESSORIA DE
PROJETOS TÉCNICOS LTDA.

CLIENTE: PREFEITURA MUNICIPAL DE BELÉM DO PIAUÍ- PI

PROJETO: CONSTRUÇÃO DE UNIDADES HABITACIONAIS NO MUNICIPIO DE
BELÉM DO PIAUÍ- PI

PROPOSTA Nº: N° 040512/2025 - MINISTÉRIO DAS CIDADES/
P. M. DE BELÉM DO PIAUÍ (PI)

LOCALIDADE: ZONA URBANA

DESENHO: PLANTA BAIXA DE PISO E PLANTA BAIXA DE FORRO

ESCALA: 1/50

PROJETISTA:

Danilo de Oliveira Soares
Engenheiro Civil
RN: 1915244544

DADOS DE CAMPO:
TOPOGRAFO

DESENHO/CAD:
ANA VIANA

DATA:
2025

REV.:
00

FORMATO:
A2

PRANCHA Nº:
ARQ.04/07