
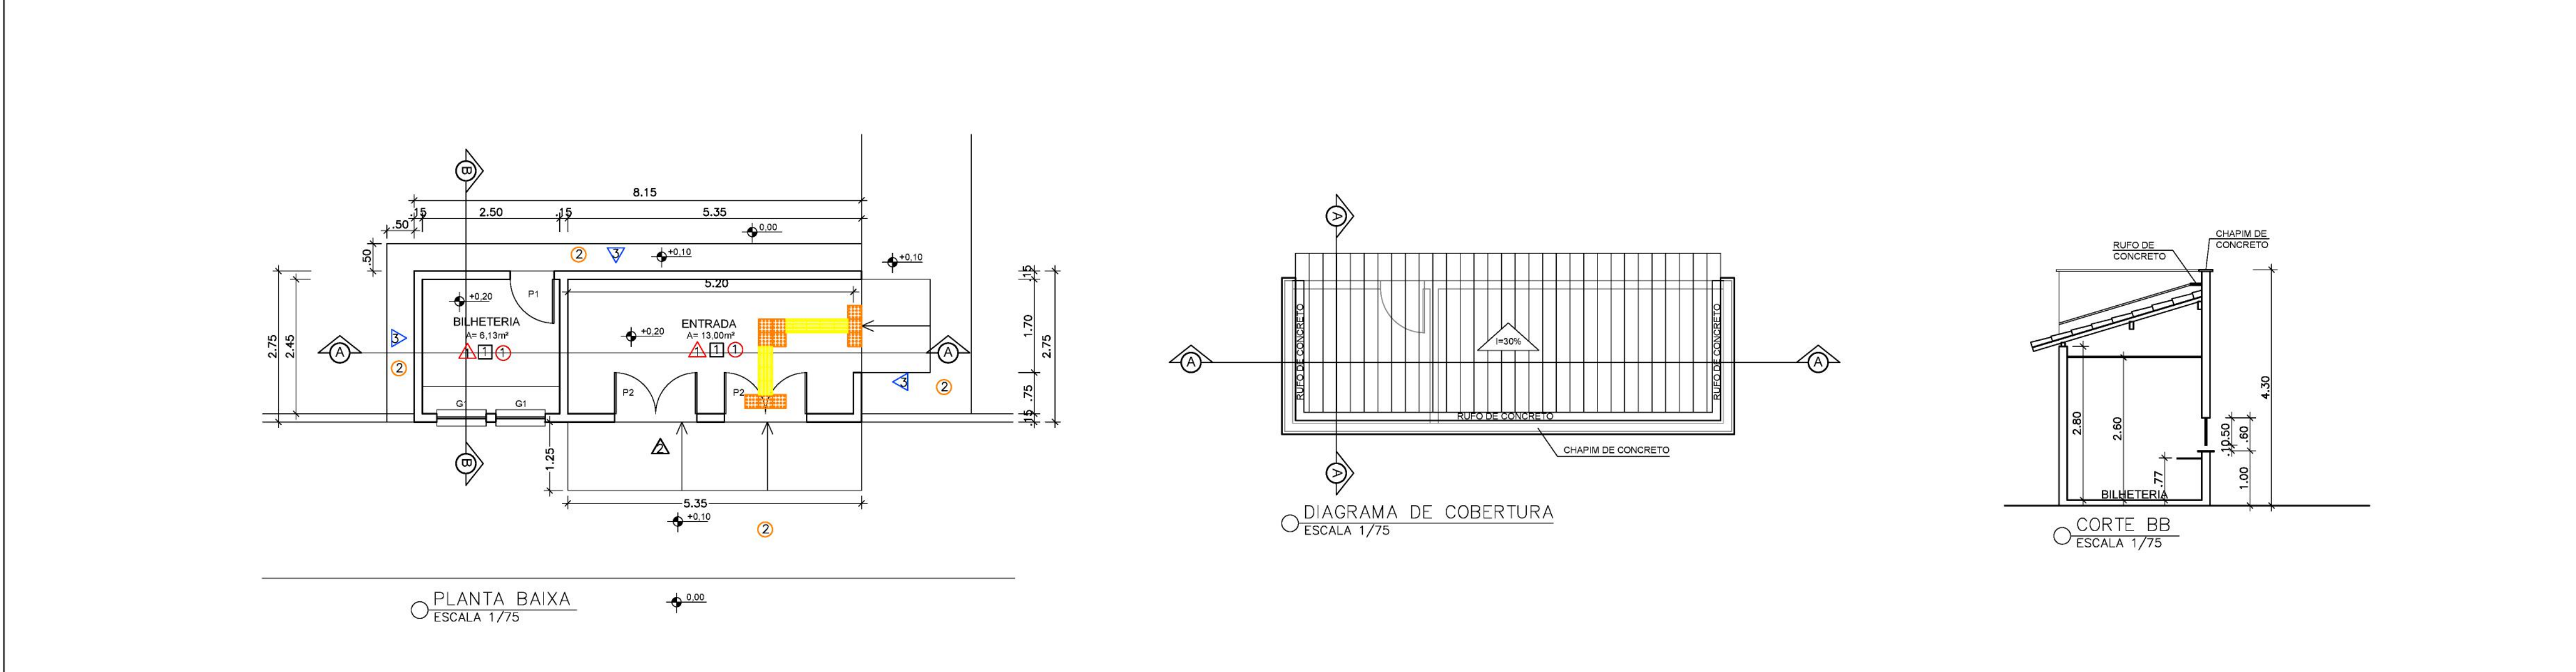
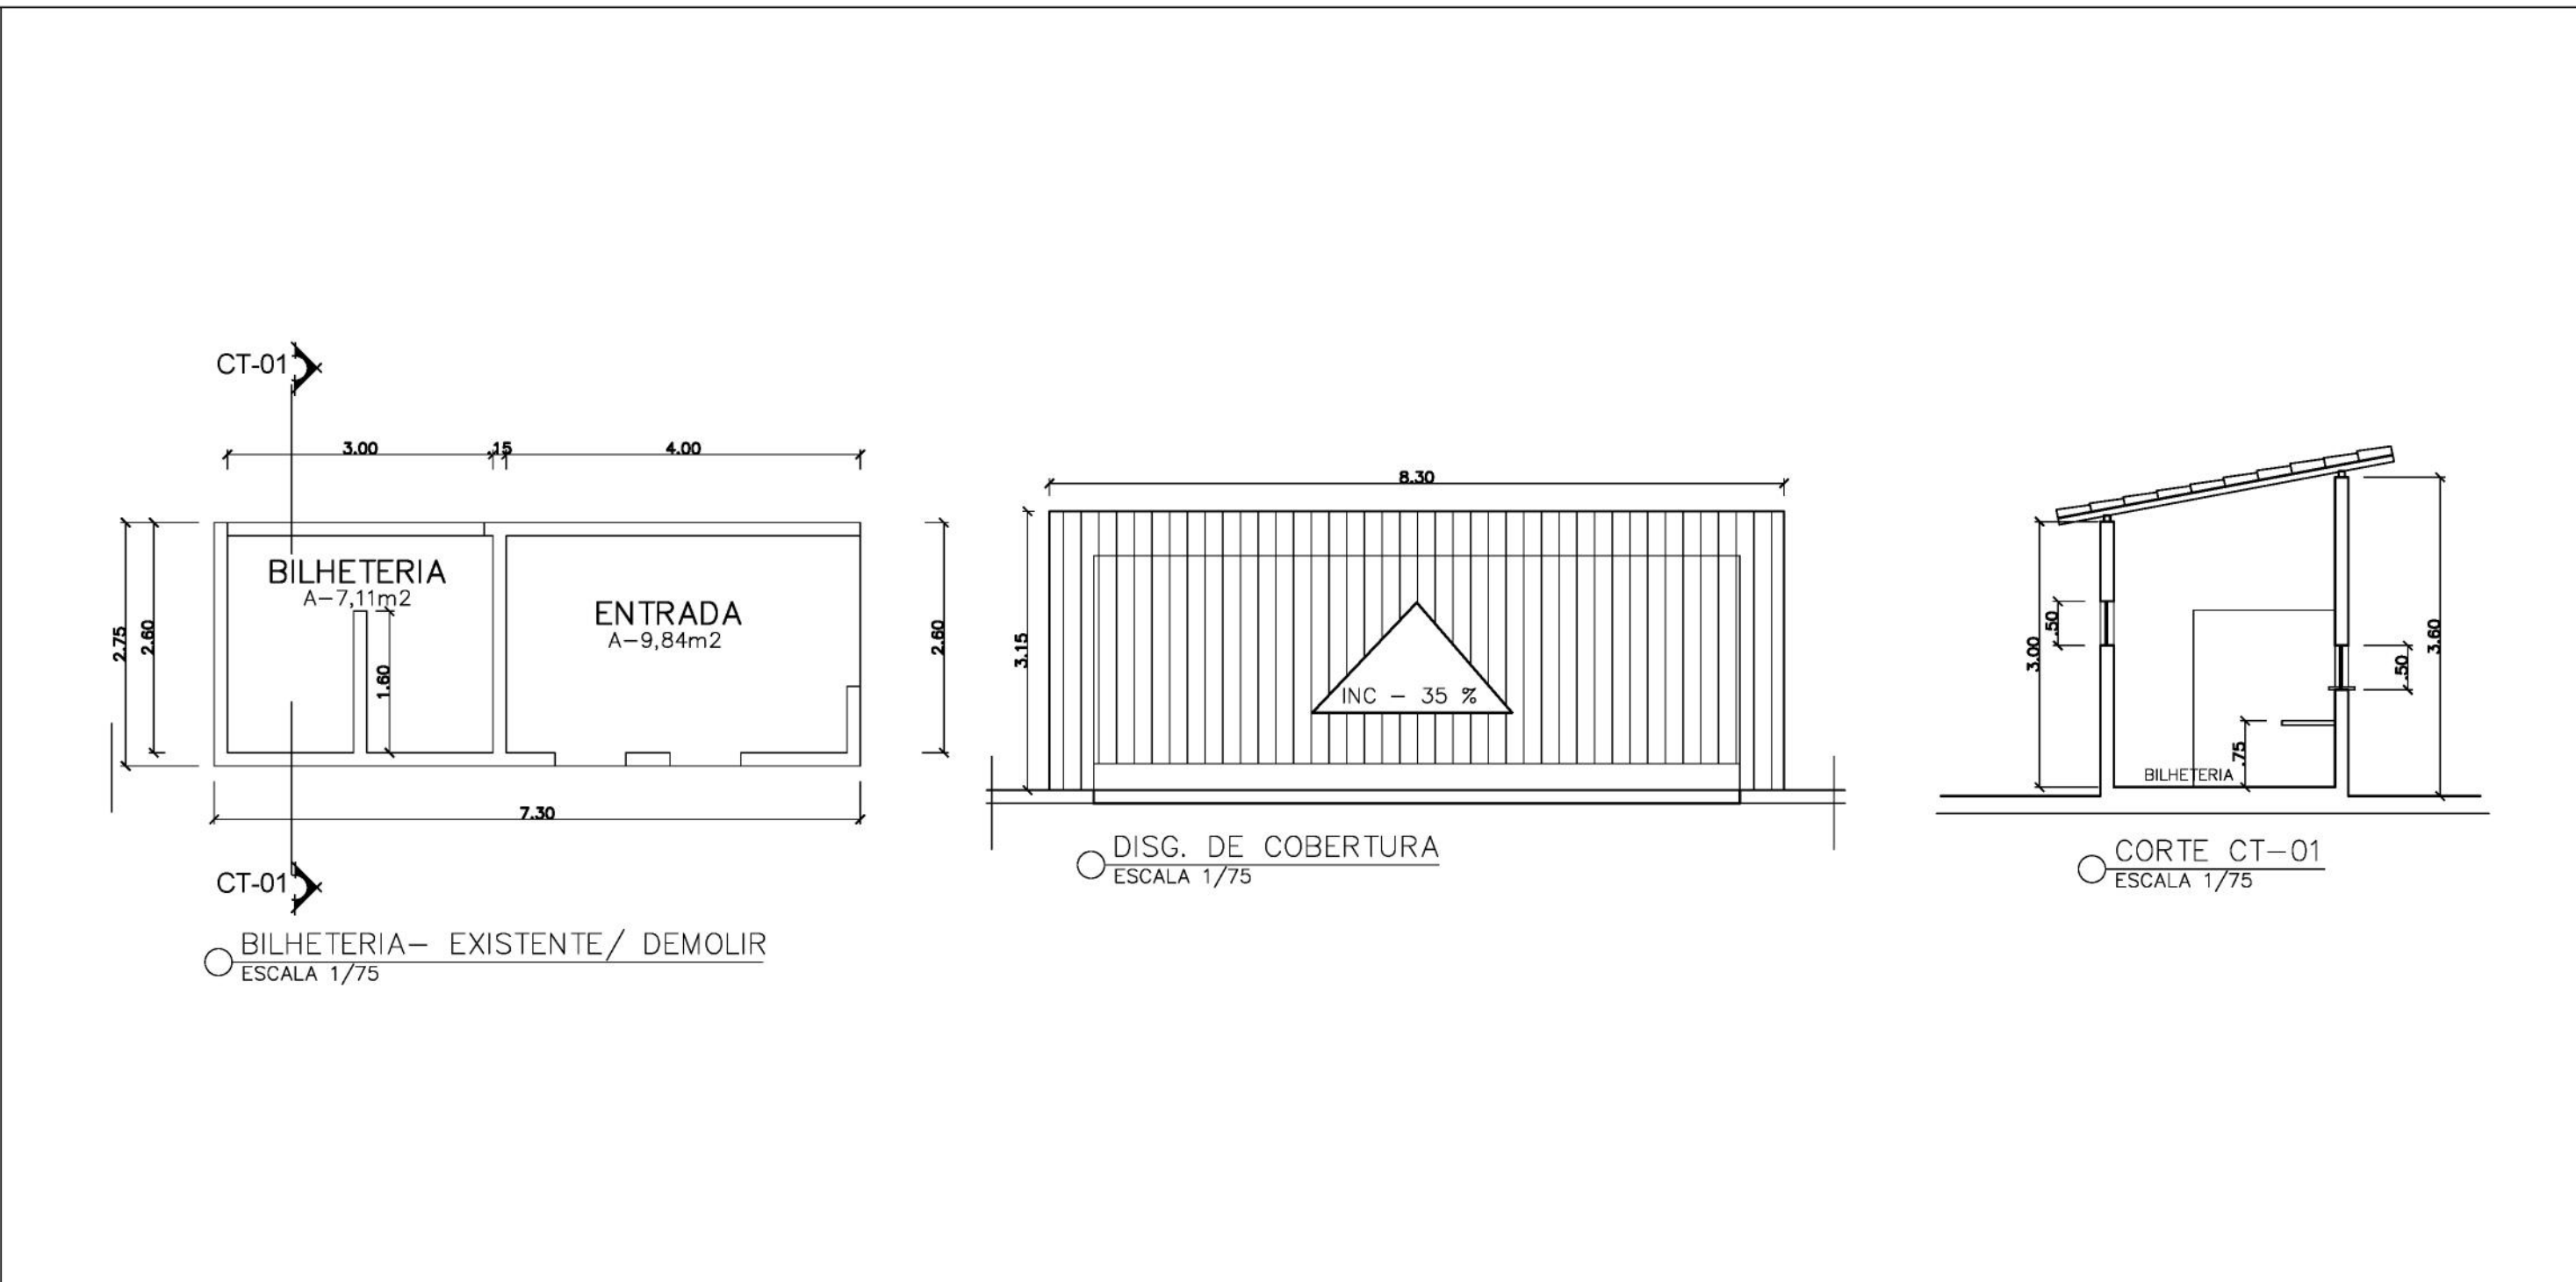
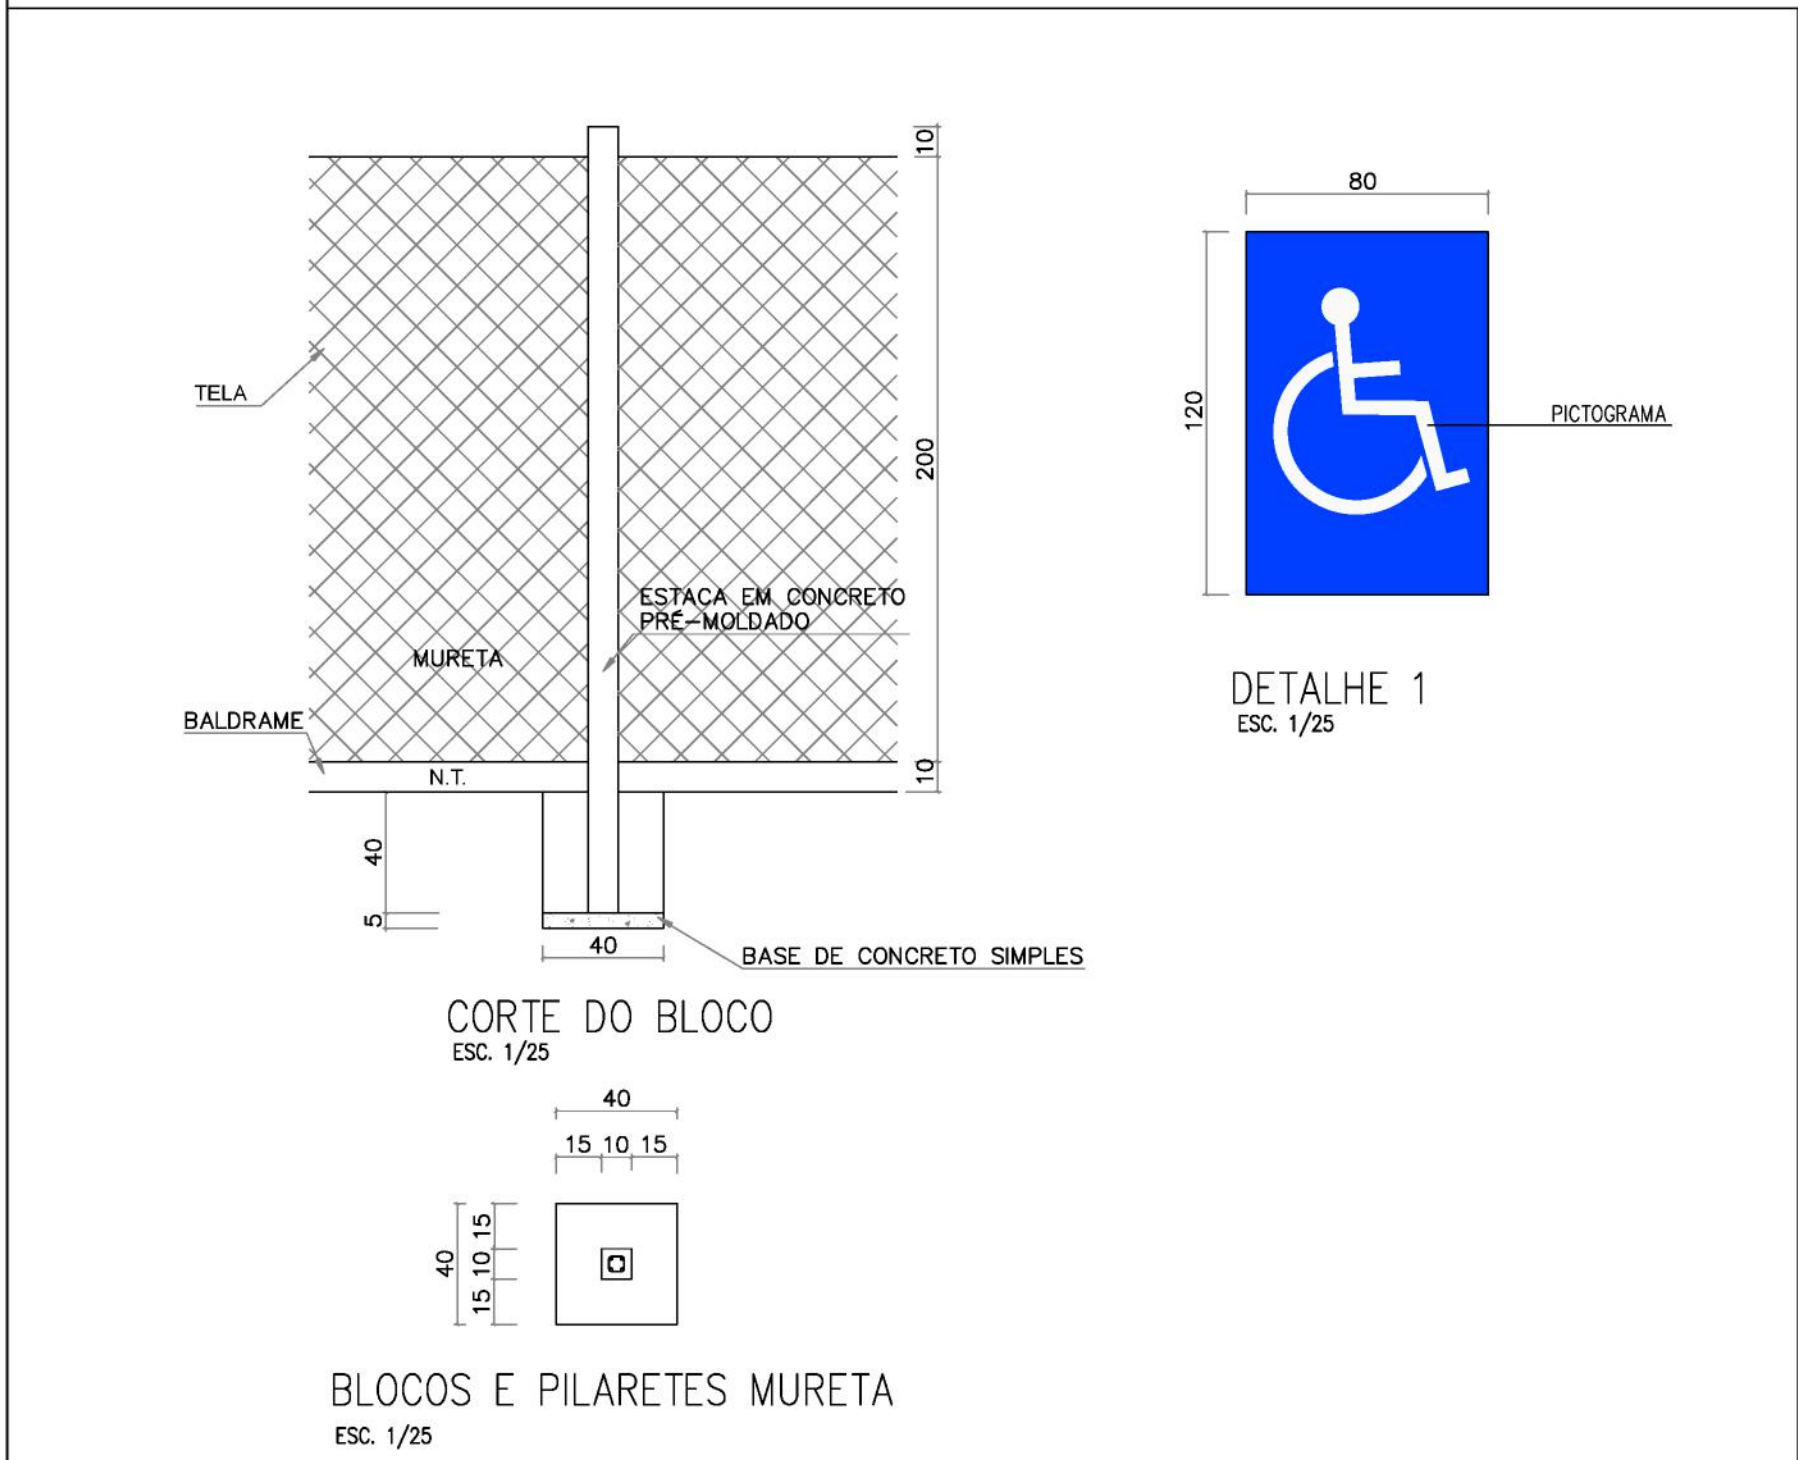


ÁREA CONSTRUÍDA=22,41m²
ÁREA DE COBERTURA=24,18m²
ÁREA DE PISO =19,13m²

QUADRO DE ESQUADRIAS QUIOQUE 02				
TIPO	ITEM	DIMENSÕES	QUANT.	MATERIAL
PORTAS	P01	80X210	01	METALON COM CHAPA DE FERRO
PORTAS	P02	150X210	02	METALON COM CHAPA DE FERRO
GRADIL	G01	90x50	02	FERRO

- LEGENDA**
- ▲ PAREDE- PINTAR COM TINTA ACRILICA NA COR BRANCO ACINZENTADO
 - ▲ PAREDE- VER PINTURAS E REVESTIMENTOS NA FACHADA
 - ▲ PAREDE- PINTAR COM TINTA ACRILICA TEXTURIZADA NA COR VERDE BANDEIRA
 - ① PISO- IMPLANTAR PISO GRANILITE
 - ② PISO- PISO DE CONCRETO COM JUNTA DE DILATAÇÃO
 - FORRO- IMPLANTAR FORRO DE PVC

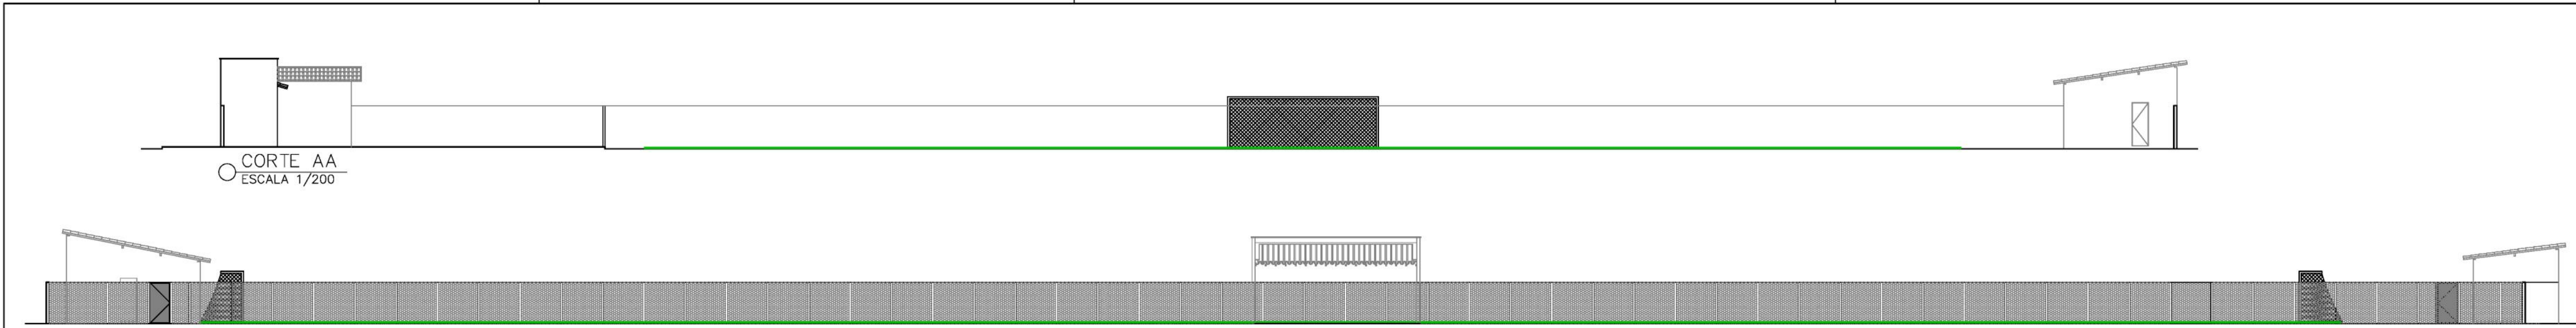

PLANEJAMENTO E ACESSORIA DE
PROJETOS TÉCNICOS LTDA.

CLIENTE:
PREFEITURA MUNICIPAL DE BREJO DO PIAUI- PI

PROJETO: REFORMA DE CAMPO DE FUTEBOL NO MUNICÍPIO DE BREJO DO PIAUI - PI

CONVENIO Nº: 9411630/2023
MINISTERIO DOS ESPORTES/ P.M. DE BREJO DO PIAUI - PI

DESENHO:
CORTES E DETALHES

PROJETISTA:
Francisco Daniel do Nascimento Santos
Engenheiro Civil
R# 191526542/CREA-PI

LOCALIDADE:
SEDE

PROPOSTA Nº:
010286/2023

ESCALA:
INDICADA


DESENHO/CAD:
ANA VIANA

DATA:
2023


REV:
00

FORMATO:
A1


PRANCHA Nº:
ARQ.04/04

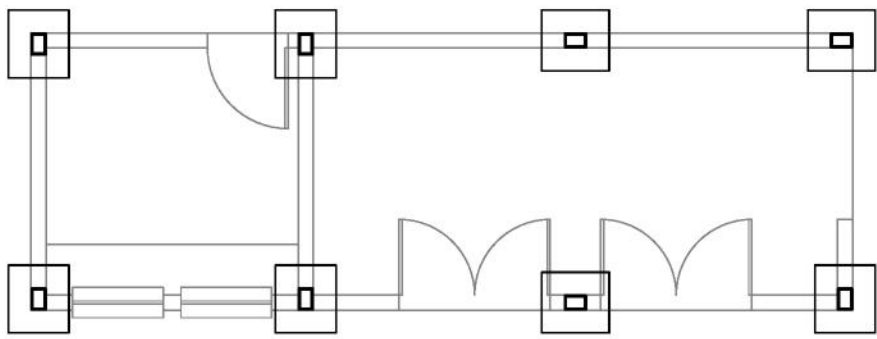


DISPOSIÇÃO DOS BLOCOS E PILARES NA PLANTA BAIXA
ESCALA 1/75

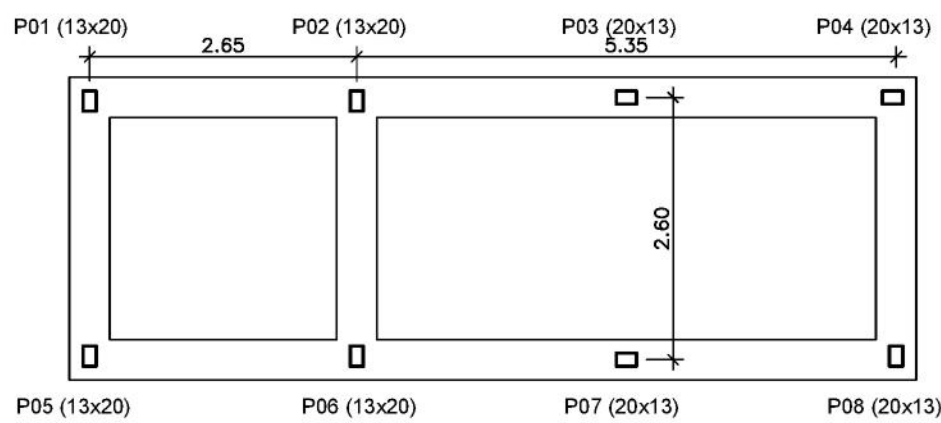


FUNDAÇÃO EM PEDRA ARGAMASSADA
ESCALA 1/75

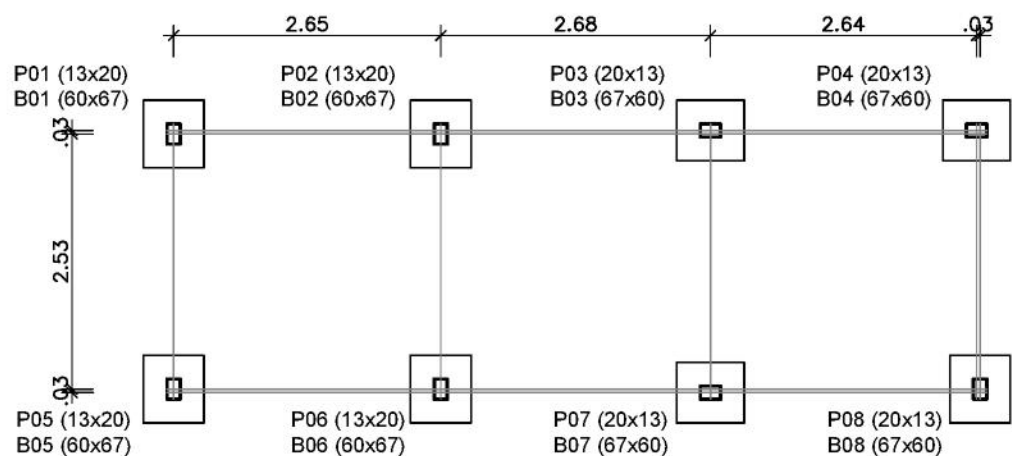


LOCAÇÃO DOS BLOCOS E PILARES
ESCALA 1/75

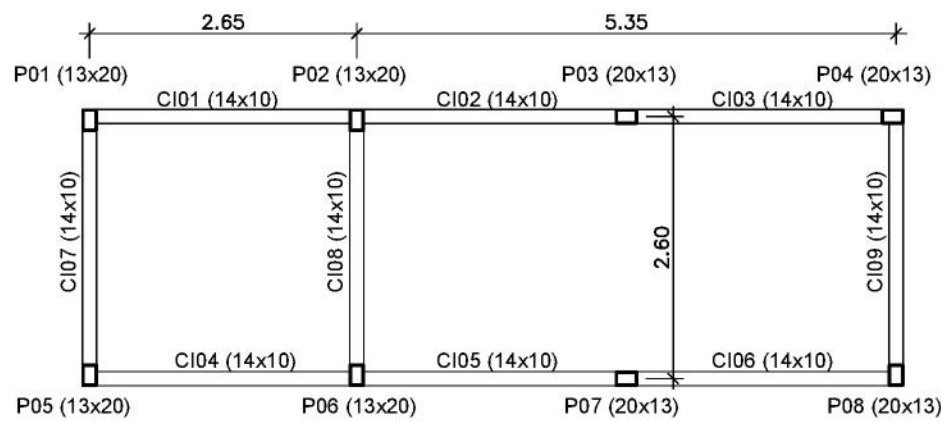


LOCAÇÃO DOS PILARES E CINTAS INFERIORES
ESCALA 1/75

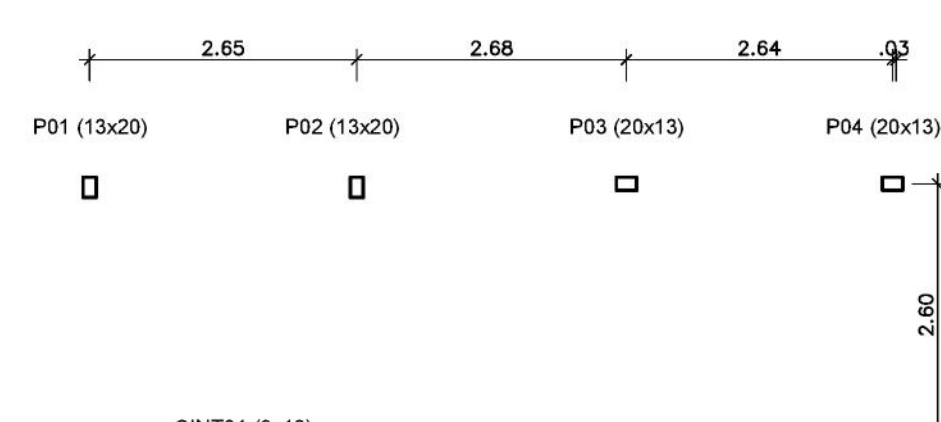


LOCAÇÃO DOS PILARES, VIGA E CINTAS INTERMEDIÁRIA
ESCALA 1/75

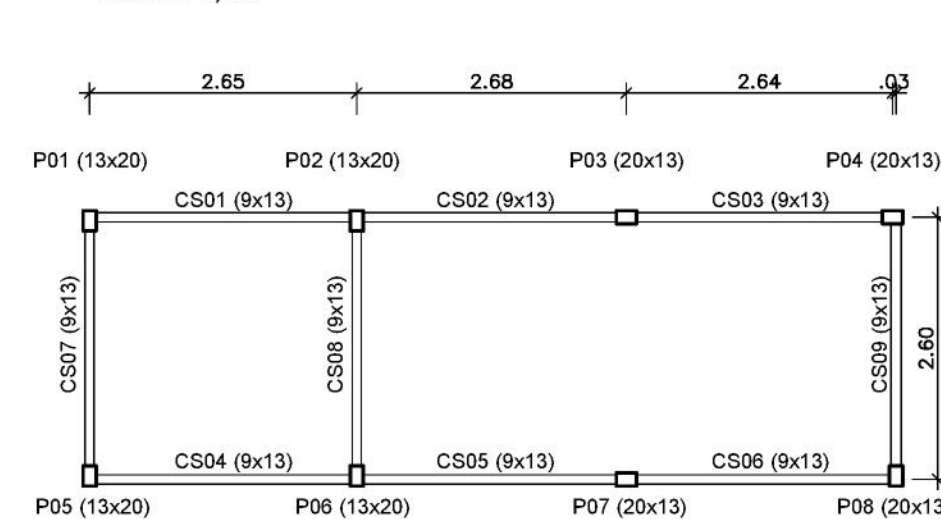


LOCAÇÃO DOS PILARES, VIGA E CINTAS SUPERIORES
ESCALA 1/75

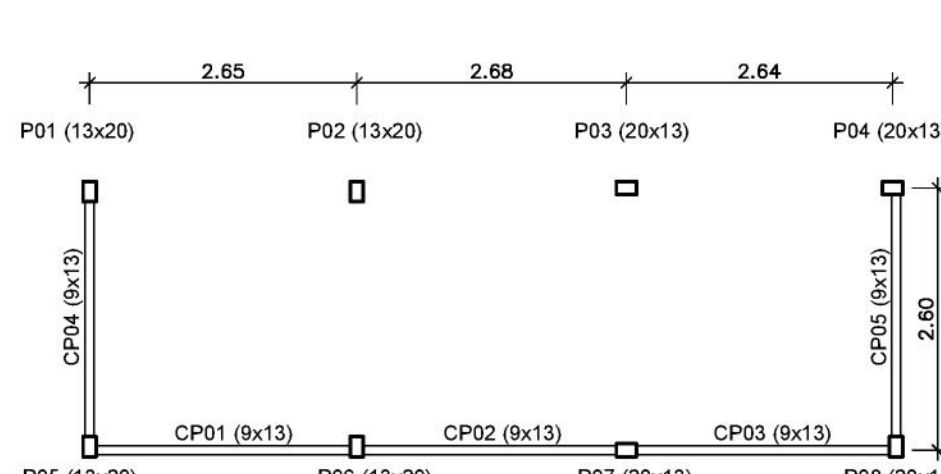

LOCAÇÃO DOS PILARES E CINTAS PLATIBANDA
ESCALA 1/75

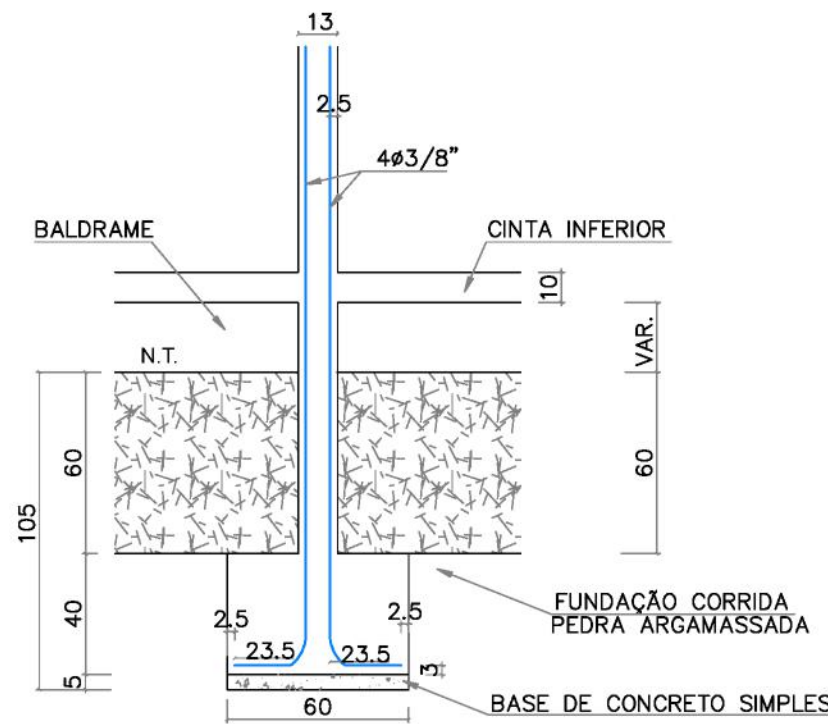


CORTE DO BLOCO
ESC. 1/25

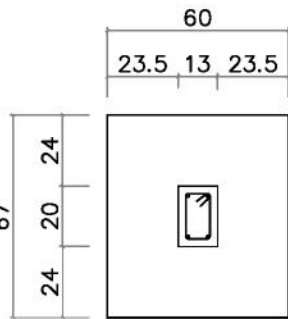


BLOCOS E PILARES (13X20)
ESC. 1/25




DETALHE DAS FERRAGENS (13X20)
ESCALA 1/10

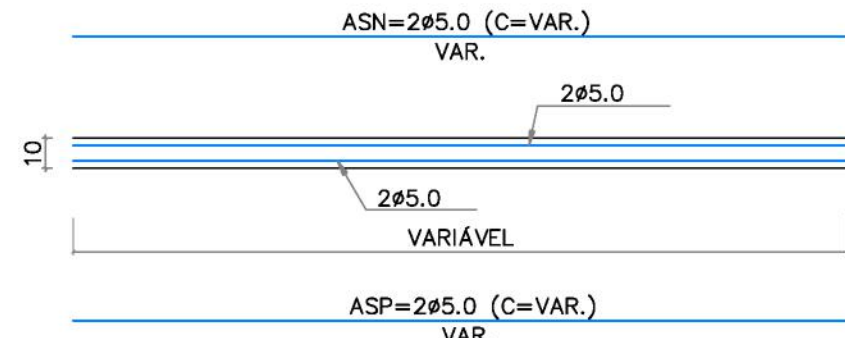


CINTAS INFERIORES (14X10)
ESCALA 1/25

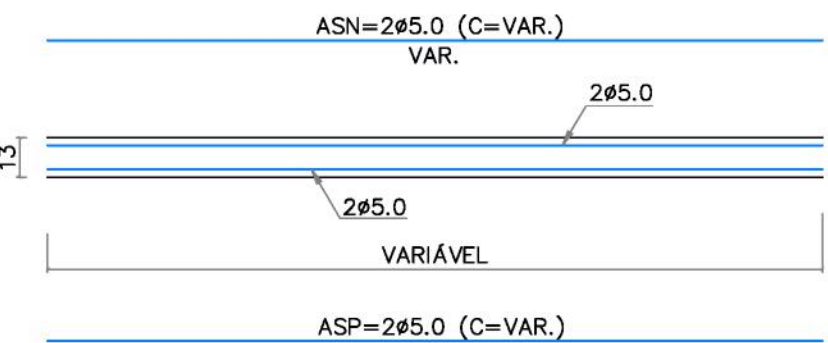


CINTAS INTERMEDIÁRIA, SUPERIORES E PLATIBANDA (9X13)
ESCALA 1/25

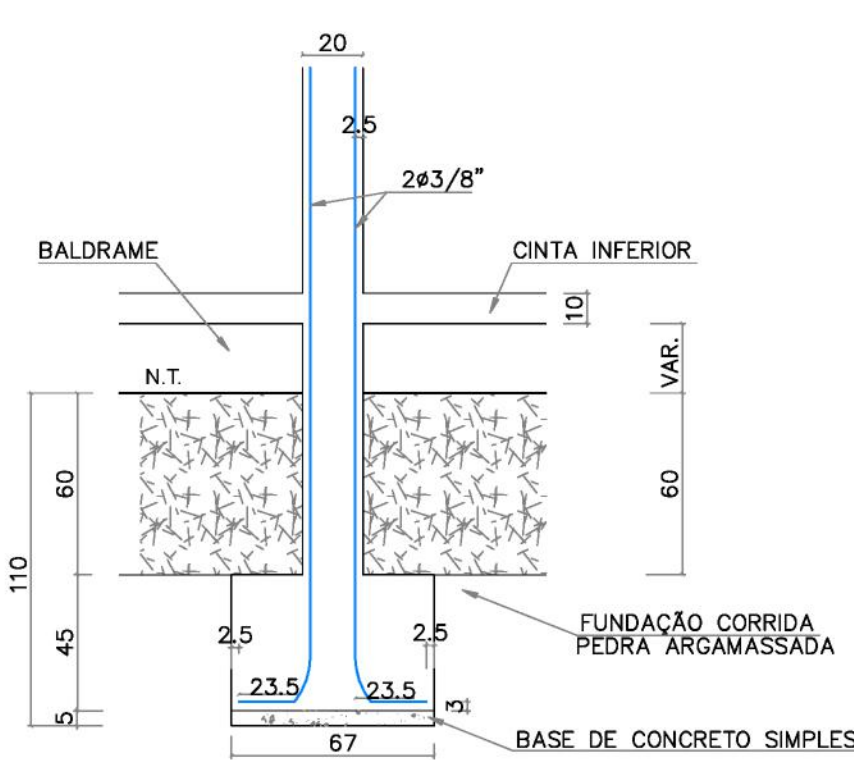


CORTE DO BLOCO
ESC. 1/25

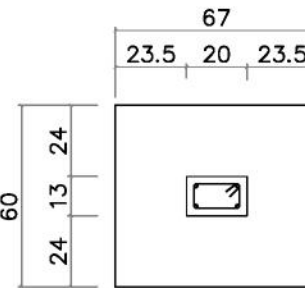


BLOCOS E PILARES (20X13)
ESC. 1/25

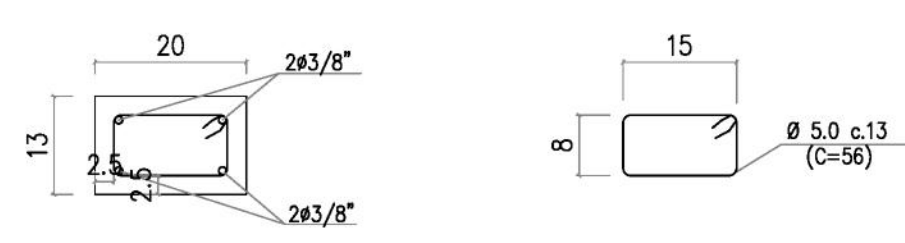


DETALHE DAS FERRAGENS (20X13)
ESCALA 1/10

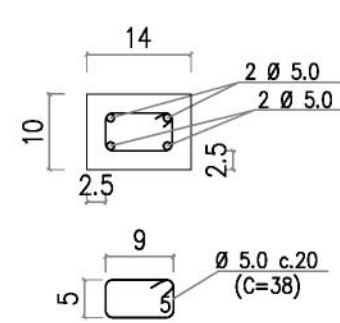

DETALHE DAS FERRAGENS (CI)
ESCALA 1/10

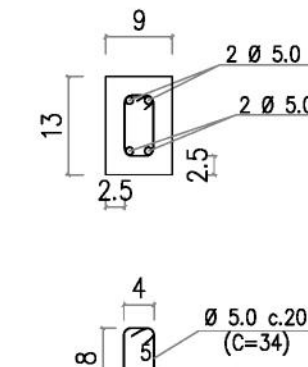

DETALHE DAS FERRAGENS (CP)
ESCALA 1/10

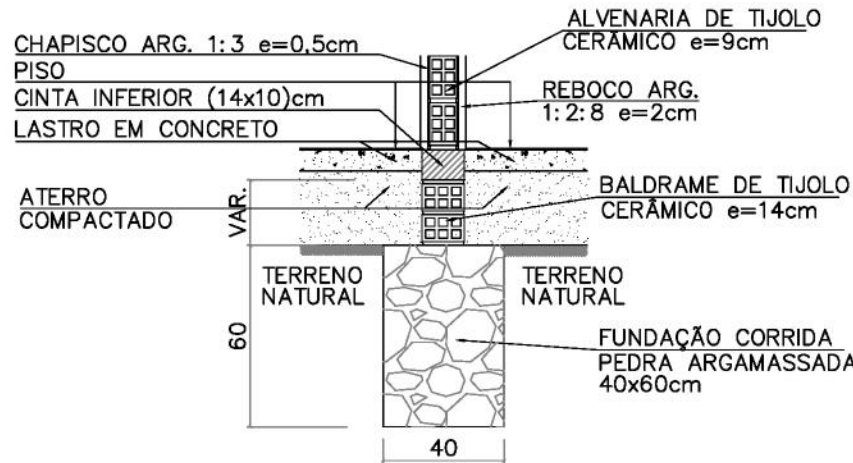

DETALHE DAS FUNDAÇÕES SOB PAREDES
ESCALA-----1/25





Ø(mm)	4.2	5	6.3	8	10	12.5	16	20	22.2	25
dtb(cm)	2.5	2.5	3.5	4	5	6.5	8	16	18	20

NOTAS:
Fck>=25,0 MPa (250Kg/cm²) pilares
Fck>=20,0 MPa (200Kg/cm²) demais peças
Aço CA-60 e CA-50 "A" ou "B"
Recobrimento da ferragem de 2,5 cm
Medidas em centímetros




PLANEJAMENTO E APOSSORIA DE
PROJETOS TÉCNICOS LTDA.


CLIENTE:	PREFEITURA MUNICIPAL DE BREJO DO PIAUÍ - PI		
PROJETO:	REFORMA DE CAMPO DE FUTEBOL NO MUNICÍPIO DE BREJO DO PIAUÍ - PI	LOCALIDADE:	SEDE
CONVENIO Nº:	9411630/2023	PROPOSTA Nº:	010286/2023
DESENHO:	ESTRUTURAL DA ENTRADA	ESCALA:	INDICADA
PROJETISTA:	Francisco Daniel do Nascimento Santos Engenheiro Civil RN 191526452/CREA-PI	DADOS DE CAMPO:	TOPOGRAFO
DATA:	2023	REV:	00
FORMATO:	A1	PRANCHA Nº:	EST- ENT.01/01

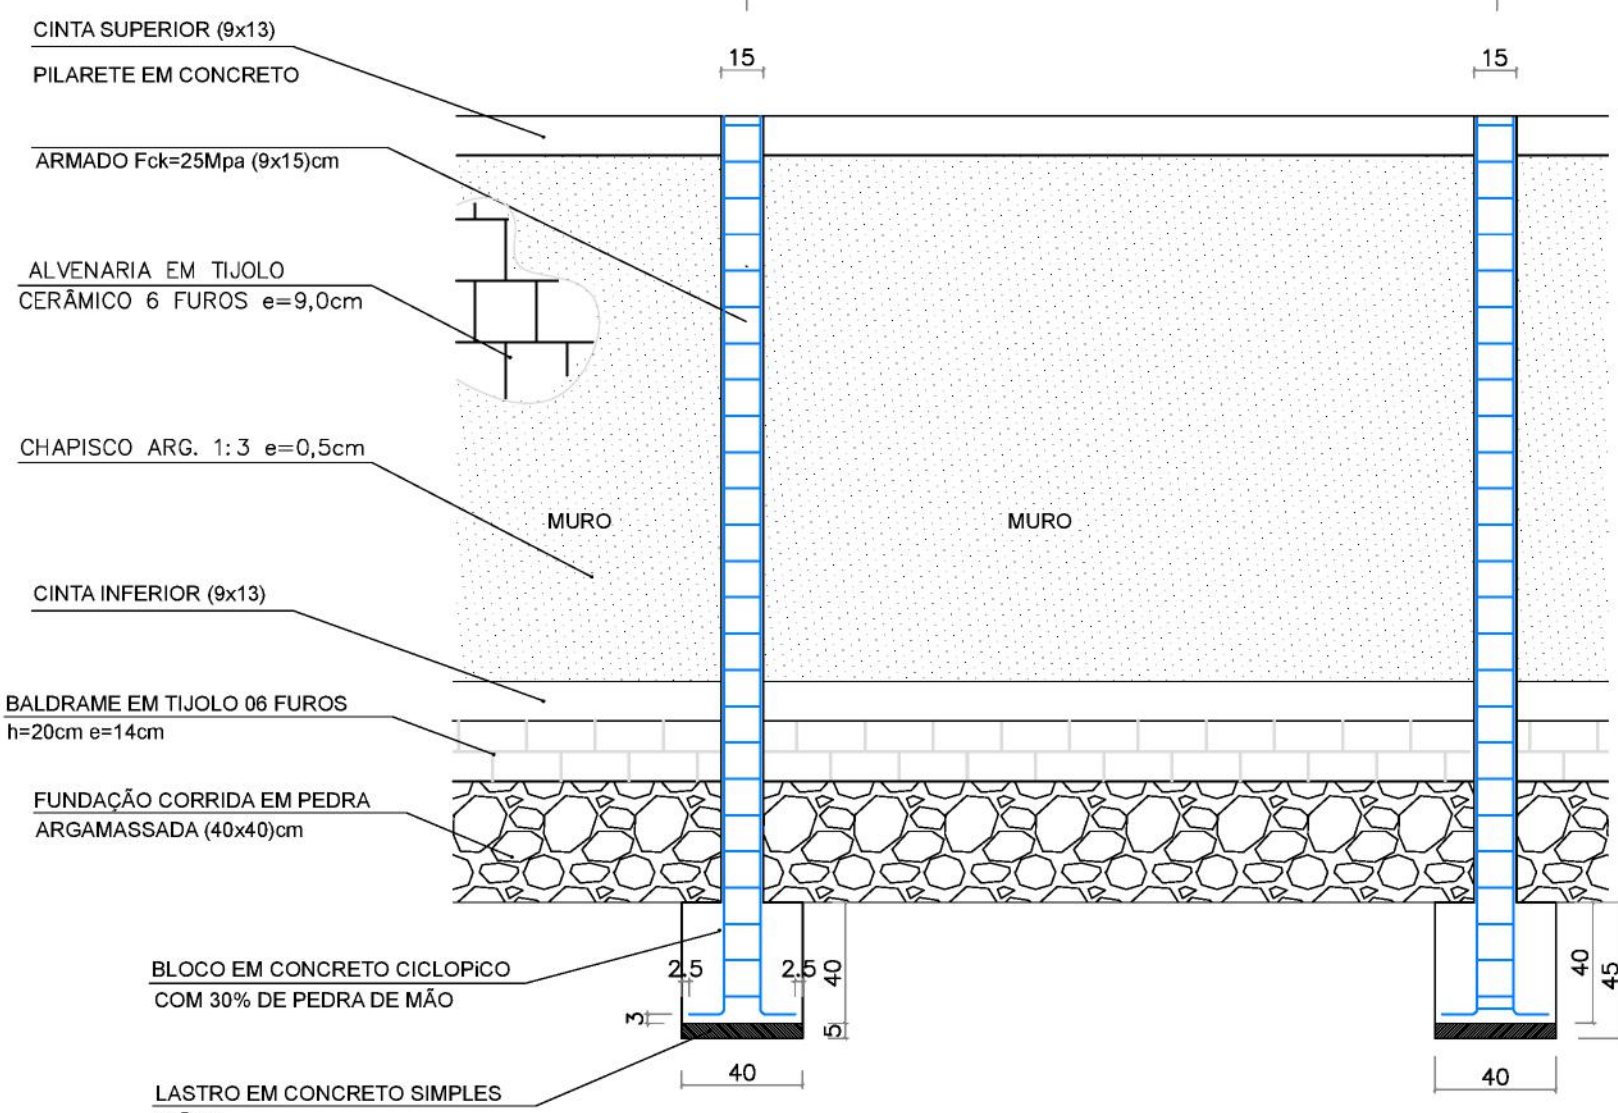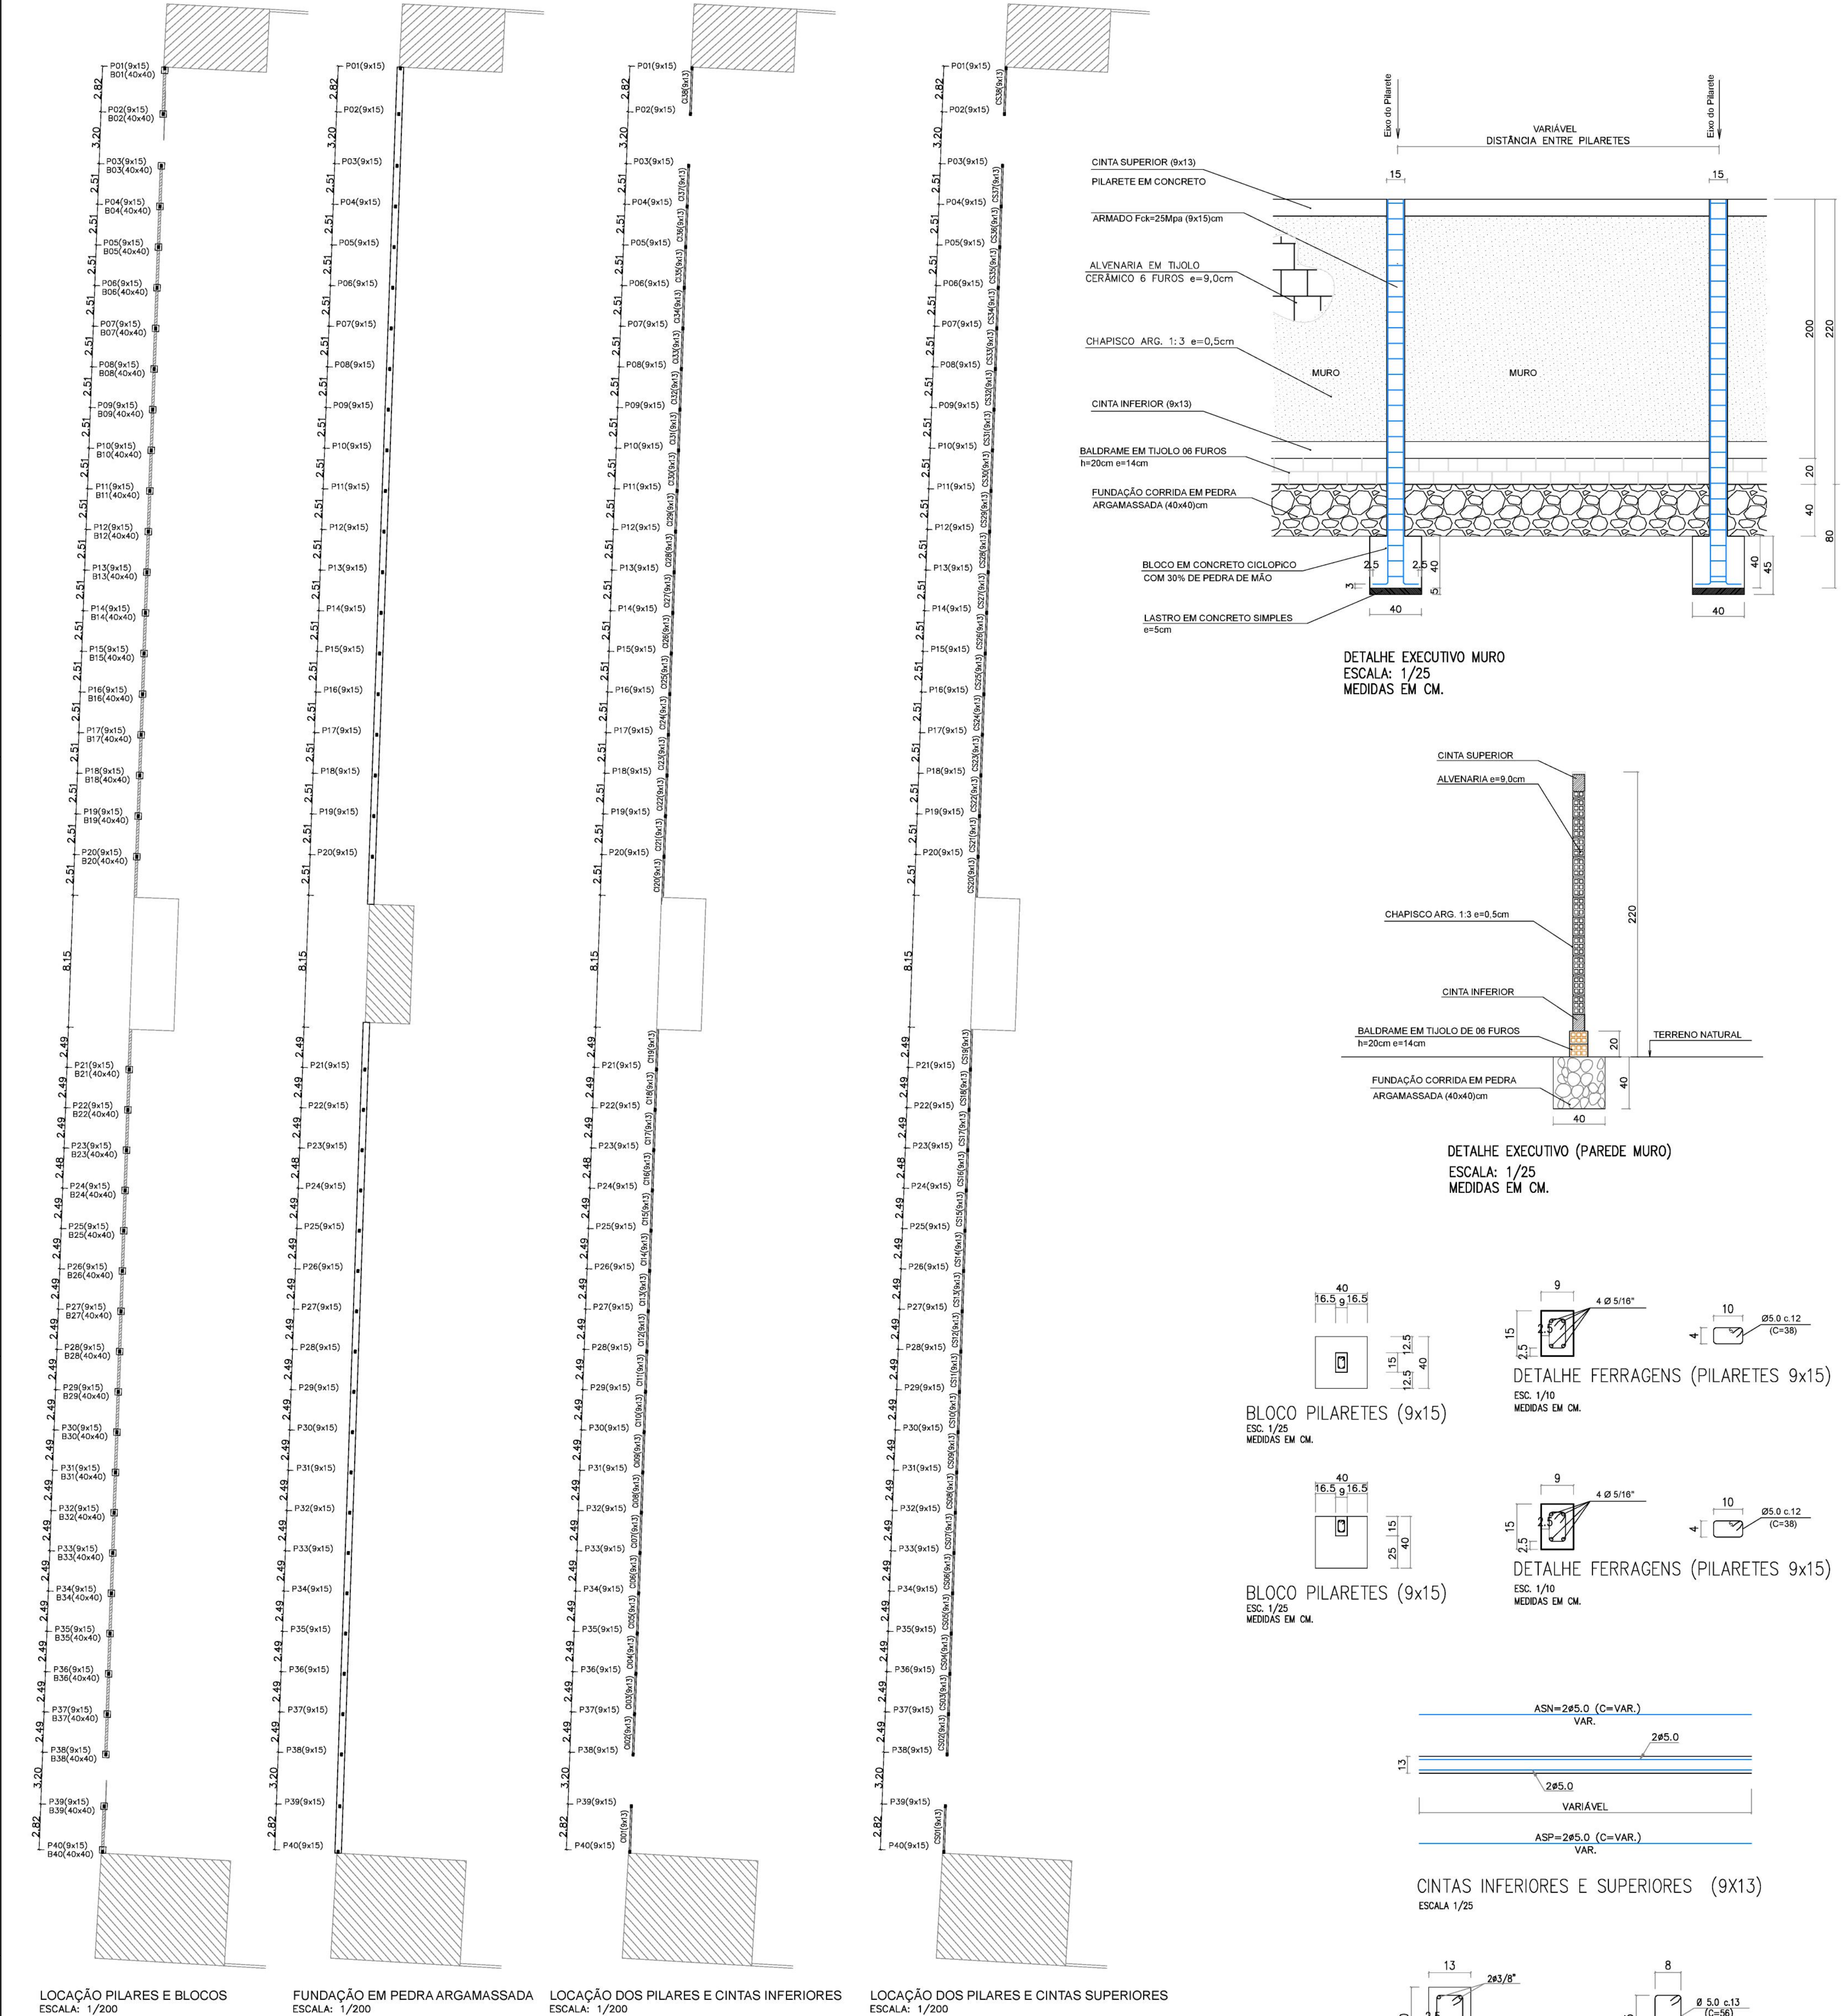



DETALHE EXECUTIVO MURO
ESCALA: 1/25
MEDIDAS EM CM.

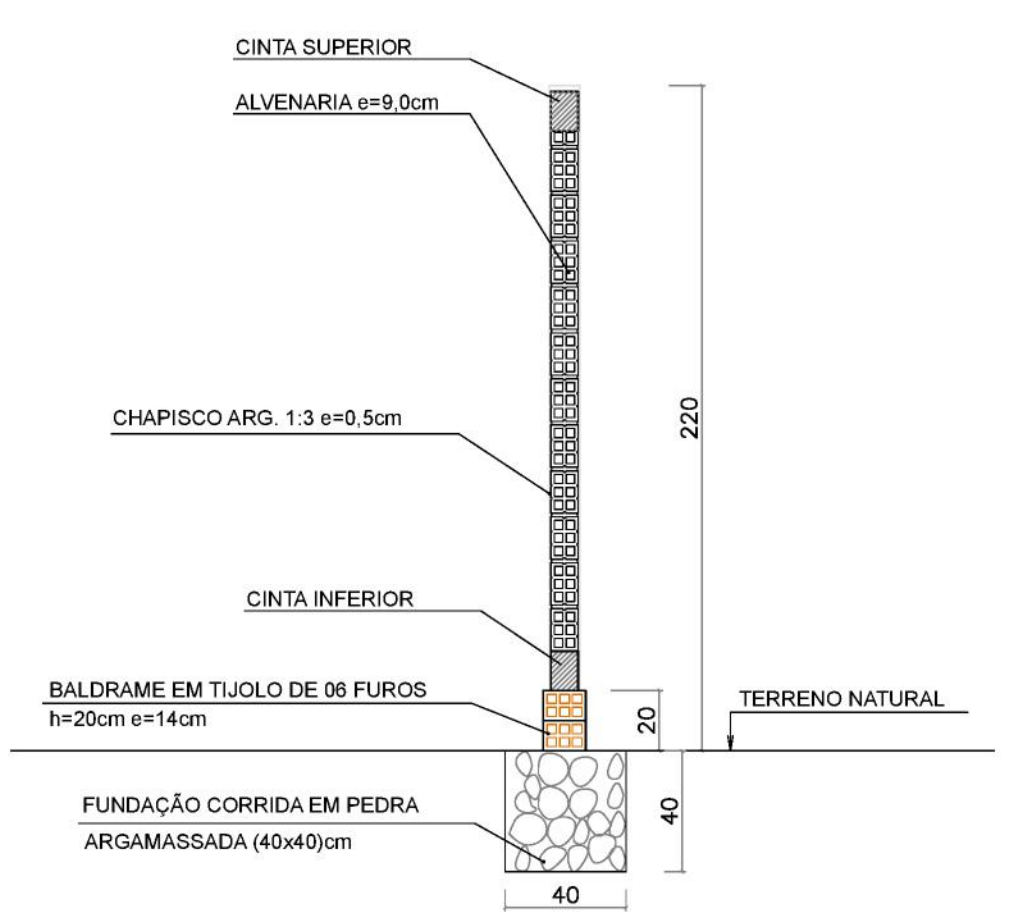



DETALHE EXECUTIVO (PAREDE MURO)
ESCALA: 1/25
MEDIDAS EM CM.

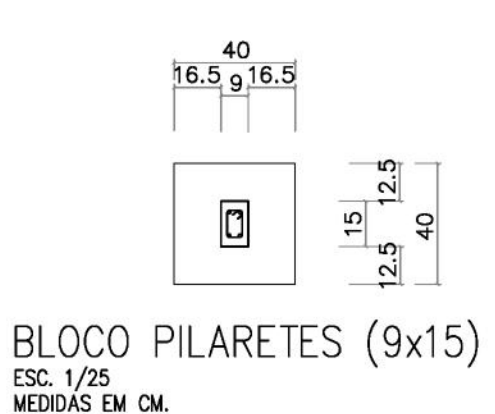

BLOCO PILARETES (9x15)
ESC. 1/25
MEDIDAS EM CM.

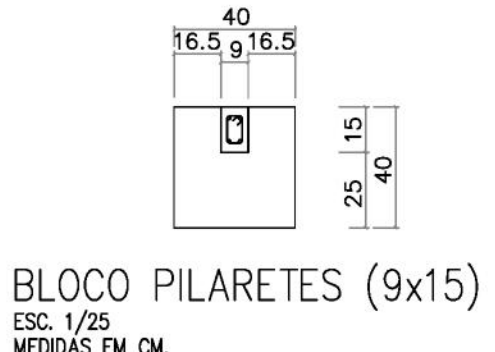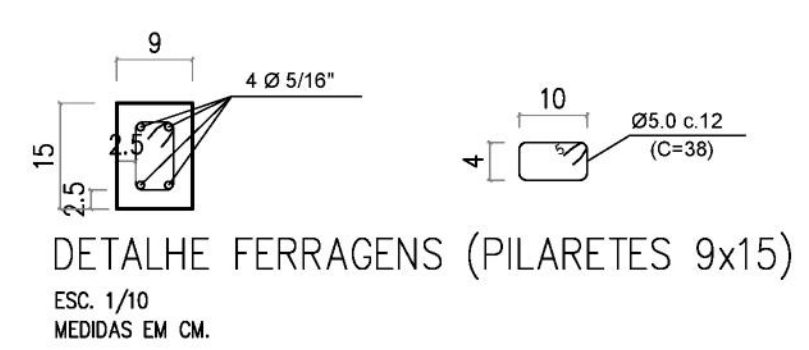

BLOCO PILARETES (9x15)
ESC. 1/25
MEDIDAS EM CM.

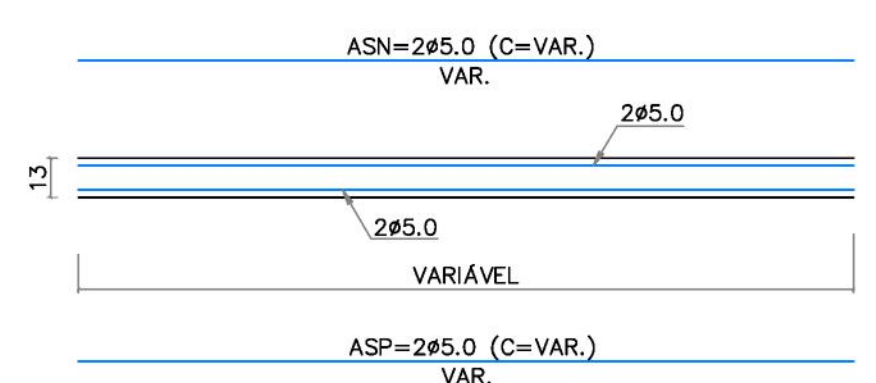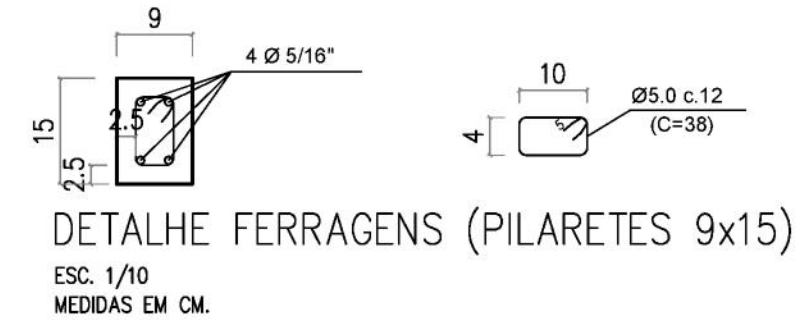

CINTAS INFERIORES E SUPERIORES (9x13)
ESCALA 1/25



DETALHE DAS FERRAGENS (13x20)
ESCALA 1/10

PLANEJAMENTO E ASSESSORIA DE PROJETOS TÉCNICOS LTDA.

CLIENTE: PREFEITURA MUNICIPAL DE BREJO DO PIAUI- PI

PROJETO: REFORMA DE CAMPO DE FUTEBOL NO MUNICÍPIO DE BREJO DO PIAUI - PI

CONVENIO Nº: 041650/2023
MINISTERIO DOS ESPORTES/ P.M. DE BREJO DO PIAUI - PI

DESENHO: ESTRUTURAL DA ENTRADA

PROJETISTA: Francisco Daniel do Nascimento Santos
Engenheiro Civil
RN 19152654532CREA-PI

LOCALIDADE: SEDE

PROPOSTA Nº: 010286/2023

ESCALA: INDICADA

DESENHO/CAO: ANA VIANA

FORMATO: A1

PRANCHIA Nº: EST- MUR.01/01


DADOS DE CAMPO: TOPOGRAFO

DATA: 2023


REV: 00

Ø(mm)	4.2	5	6.3	8	10	12.5	16	20	22.2	25
db(cm)	2.5	2.5	3.5	4	5	6.5	8	16	18	20


NOTAS:
Fck=25.0 MPa (250Kg/cm²) pilares
Fck=20.0 MPa (200Kg/cm²) demais peças
Aço CA-60 e CA-50 "A" ou "B"
Recobrimento da ferragem de 2.5 cm
Medidas em centímetros

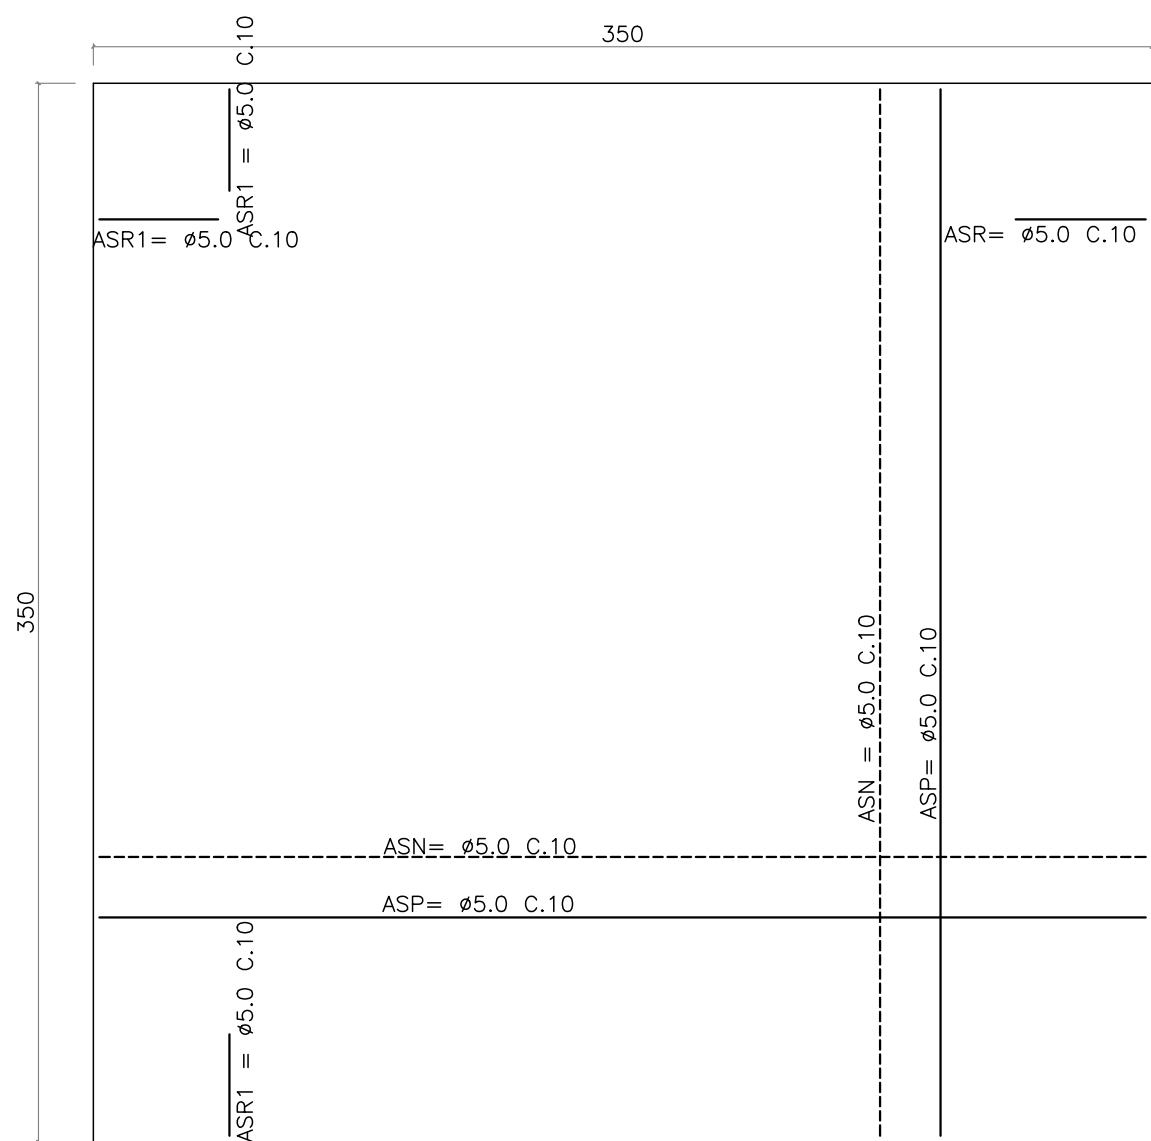


LAJE FUNDO LF01 (350X350X10)
ESCALA 1/25

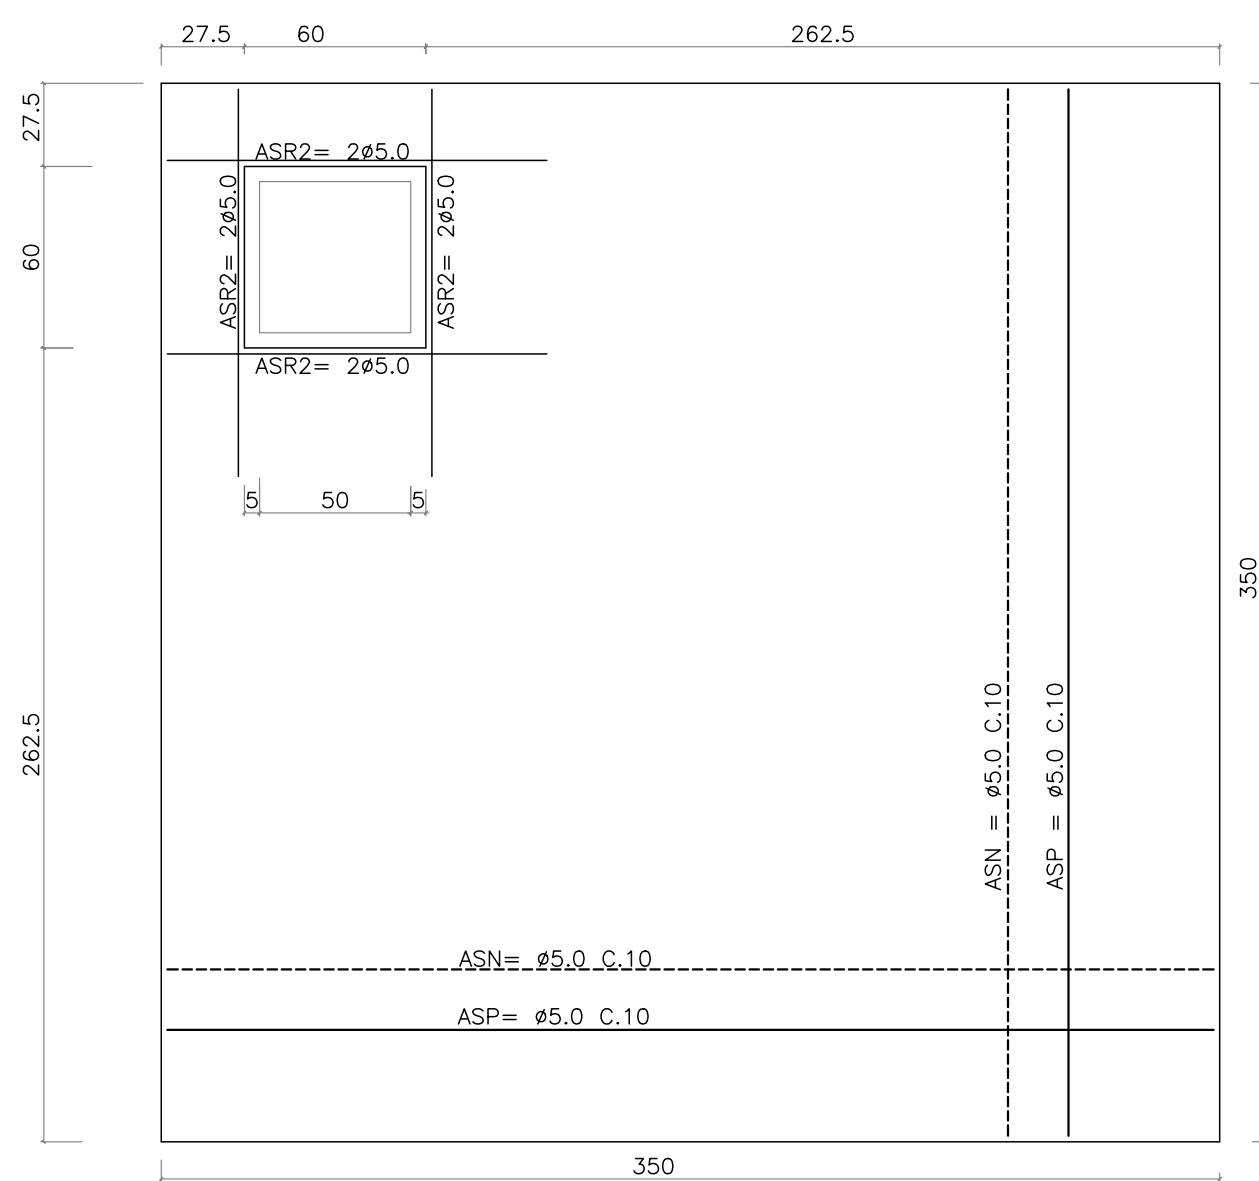


LAJE TAMPA LT01 (355X355X10)
ESCALA 1/25

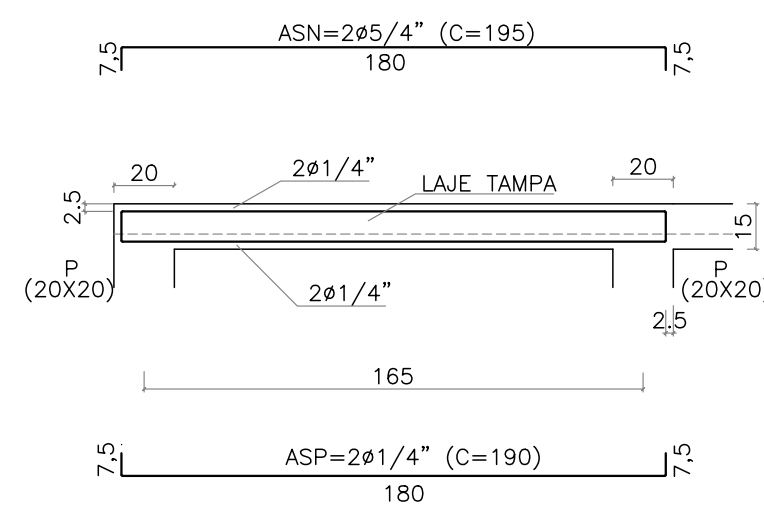


CINTAS SUPERIORES CS (20x15)
ESCALA 1/25

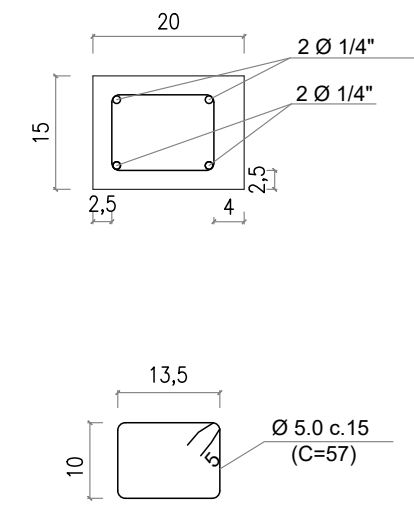



DETALHE DAS FERRAGENS
ESCALA 1/10

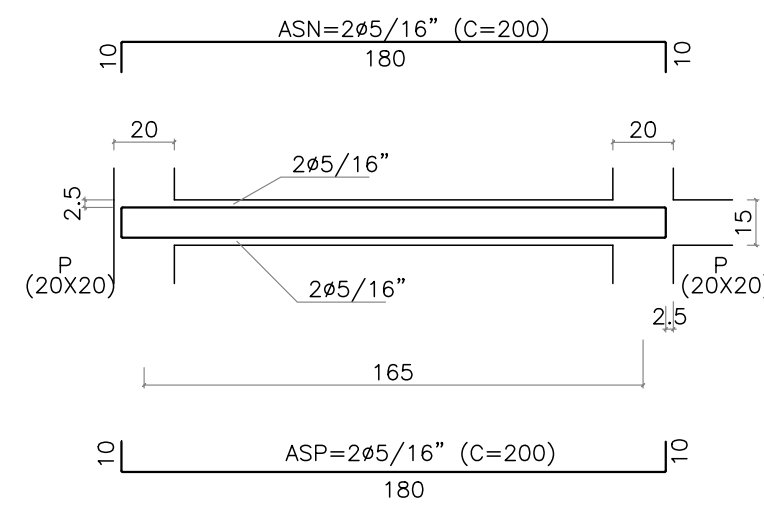



CINTAS INTERMEDIARIAS CIN (20x15)
ESCALA 1/25

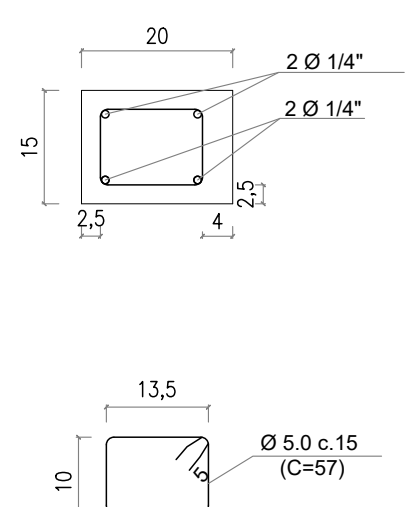


DETALHE DAS FERRAGENS
ESCALA 1/10

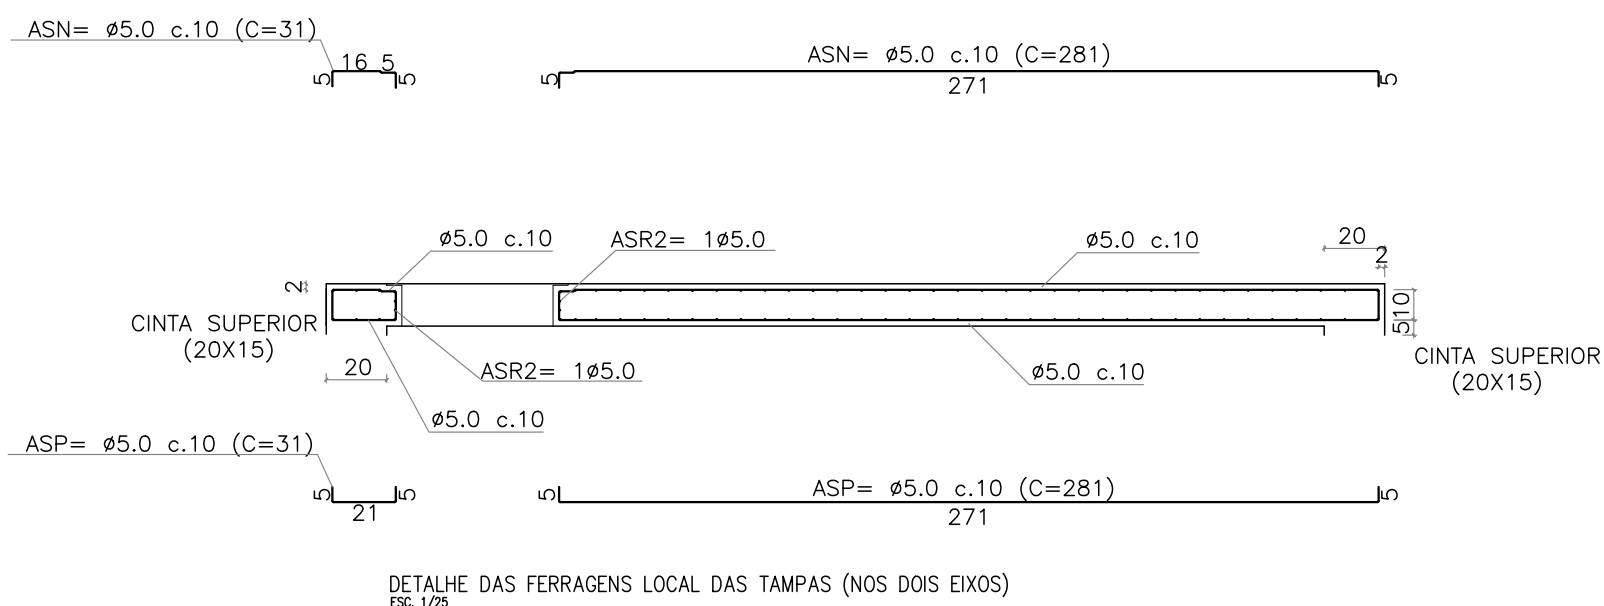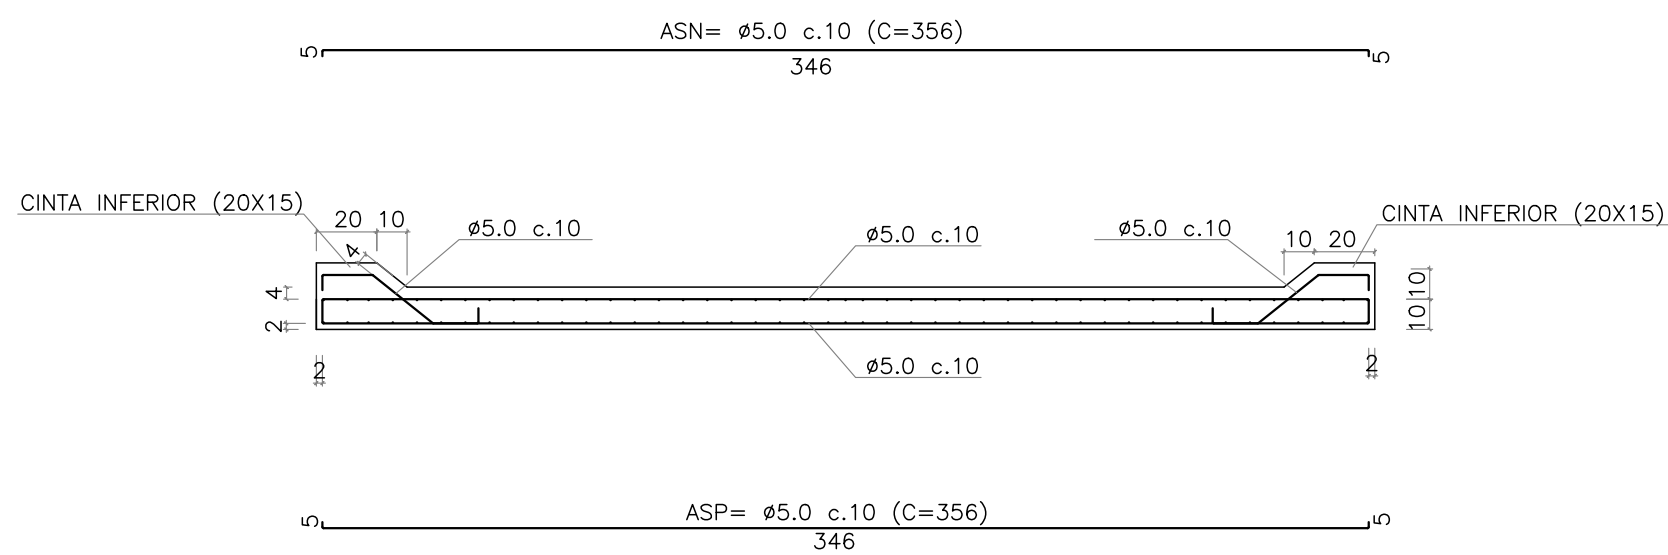


DETALHE DAS FERRAGENS LOCAL DAS TAMPAS (NOS DOIS EIXOS)
ESCALA 1/25

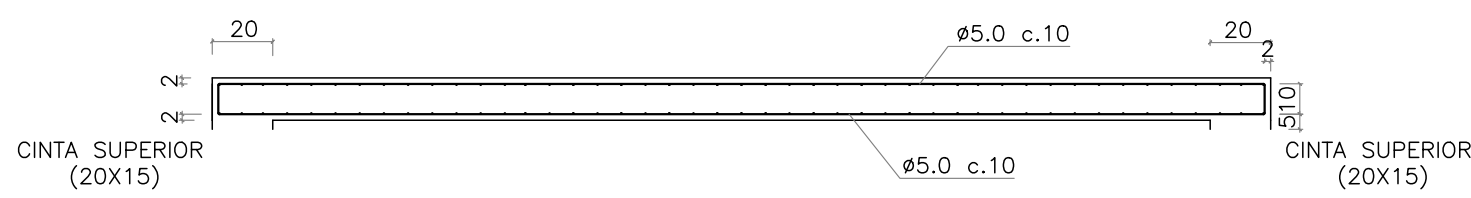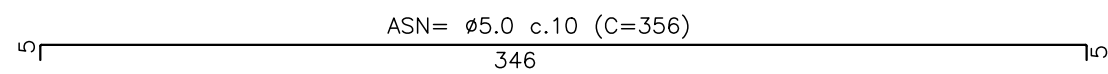


DETALHE DAS FERRAGENS MEIO(NOS DOIS EIXOS)
ESCALA 1/25

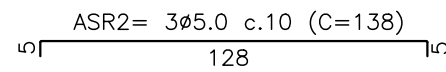

DETALHE DAS FERRAGENS REFORÇO (NOS DOIS EIXOS)
ESCALA 1/25

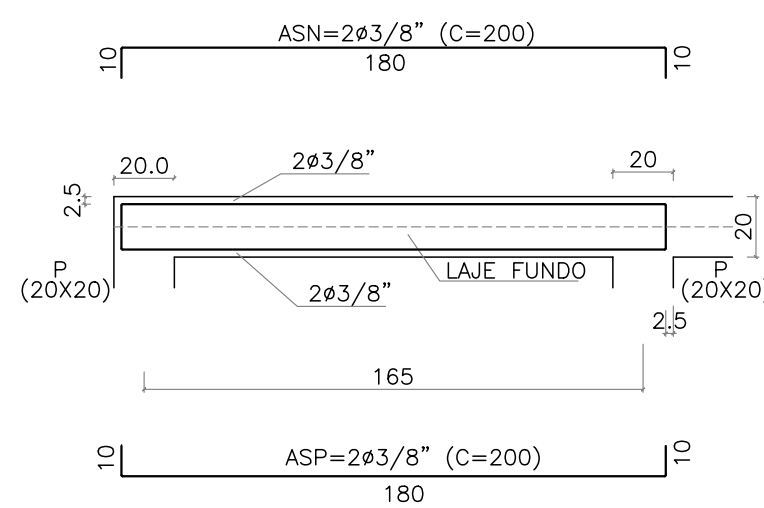


CINTAS INFERIORES CI (20x20)
ESCALA 1/25

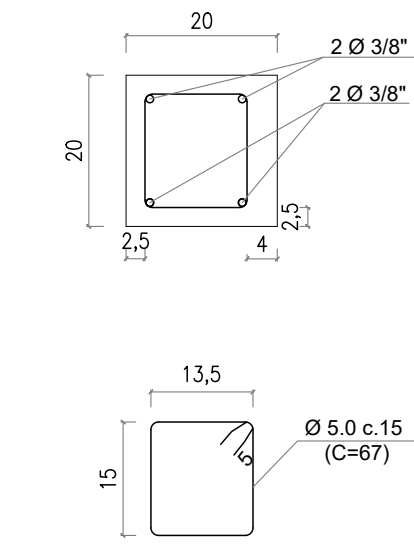


DETALHE DAS FERRAGENS
ESCALA 1/10




DETALHE DAS FERRAGENS (NOS DOIS EIXOS)
ESCALA 1/25

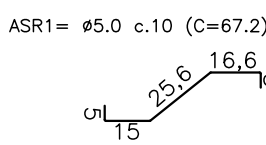


Planacon Planejamento e Consultoria				PLANEJAMENTO E ASSESSORIA DE PROJETOS TÉCNICOS LTDA.			
CLIENTE: PREFEITURA MUNICIPAL DE BREJO DO PIAUI- PI							
PROJETO: REFORMA DE CAMPO DE FUTEBOL NO MUNICÍPIO DE BREJO DO PIAUI - PI				LOCALIDADE: SEDE			
CONVENIO Nº: 9411650/2023 MINISTERIO DOS ESPORTES/ P.M. DE BREJO DO PIAUI - PI				PROPOSTA Nº: 010286/2023			
DESENHO: PROJETO ESTRUTURAL DA CISTERNA				ESCALA: INDICADA			
PROJETISTA: Francisco Daniel do Nascimento Santos Engenheiro Civil R.N. 1915265452/CREA-PI				DADOS DE CAMPO: TOPOGRAFO		DESENHOICAD: ANA VIANA	
DATA: 2023		REV.: 00		FORMATO: A1		PRANCHAS: CIST.01/02	

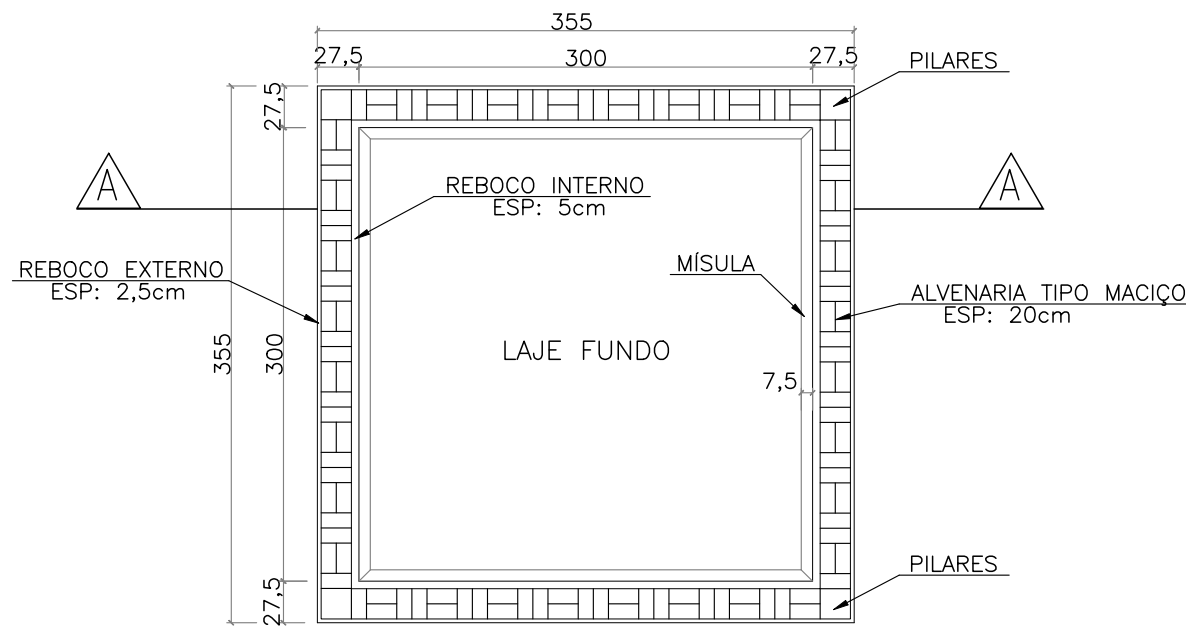


PLANTA BAIXA
ESCALA 1:50

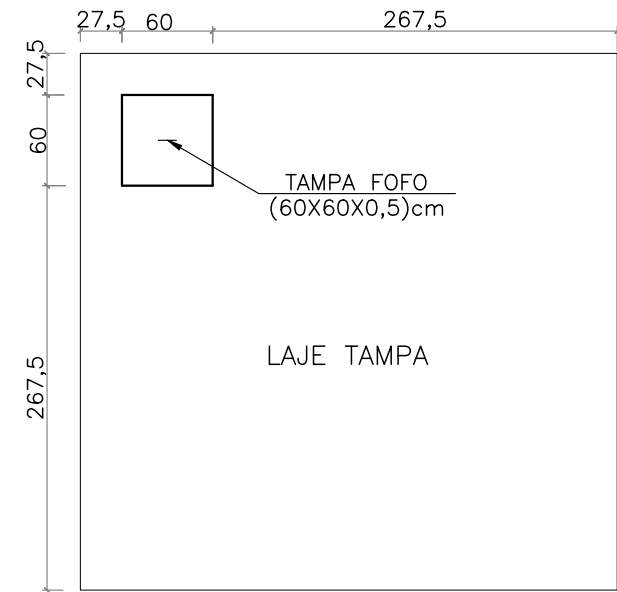


VISTA SUPERIOR
CISTENA 13,50m³
ESCALA 1:50

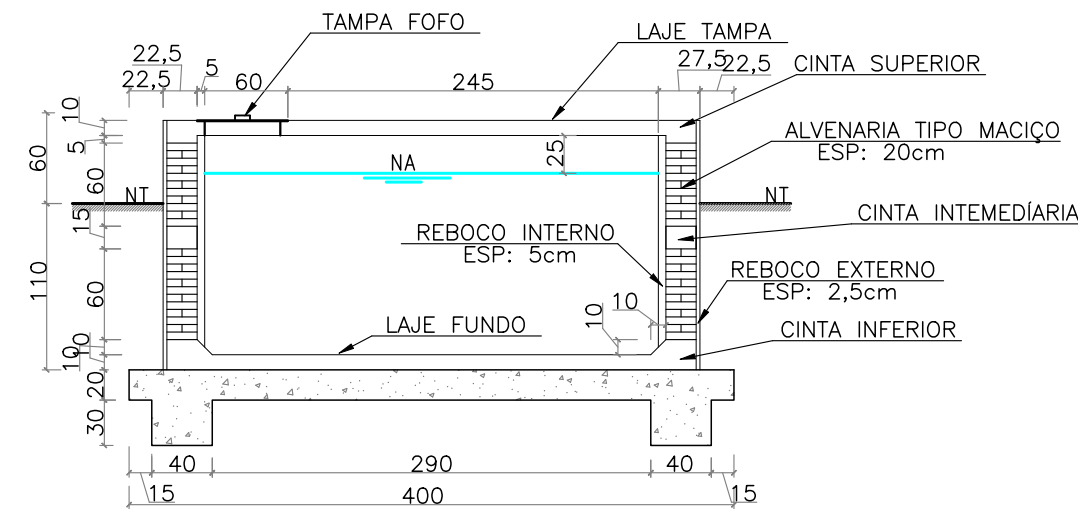


CORTE A-A
CISTENA 13,50m³
ESCALA 1:50

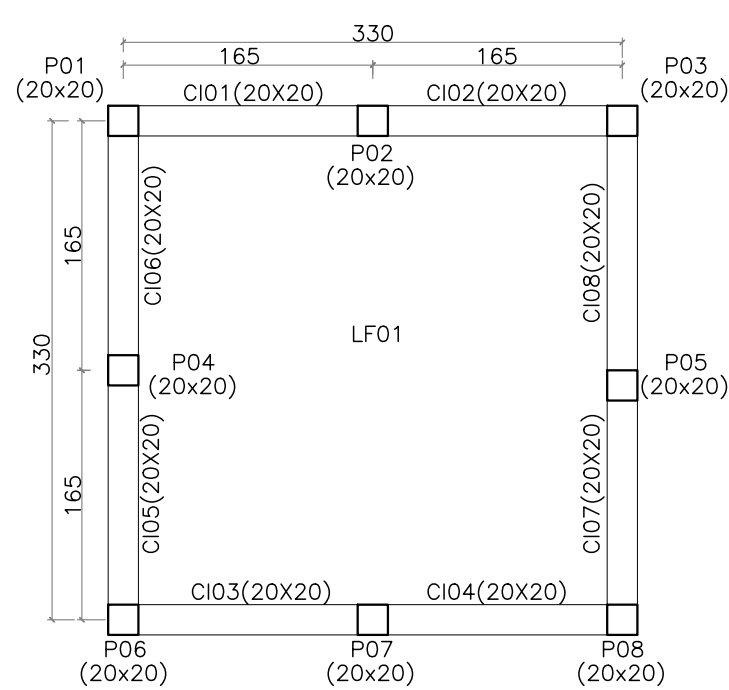


LOCAÇÃO DOS PILARES, CINTA INFERIORES
E LAJE FUNDO
ESCALA 1:50

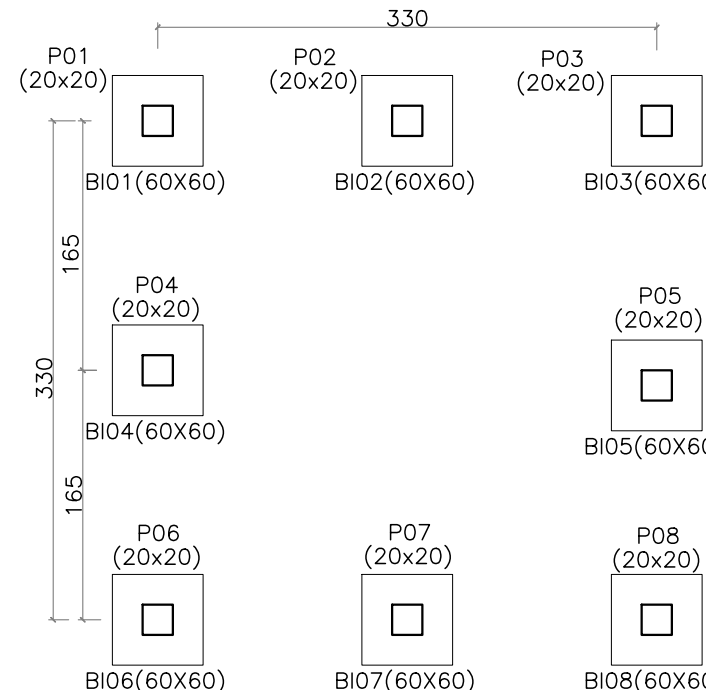


LOCAÇÃO DOS BLOCOS E PILARES
ESCALA 1:50

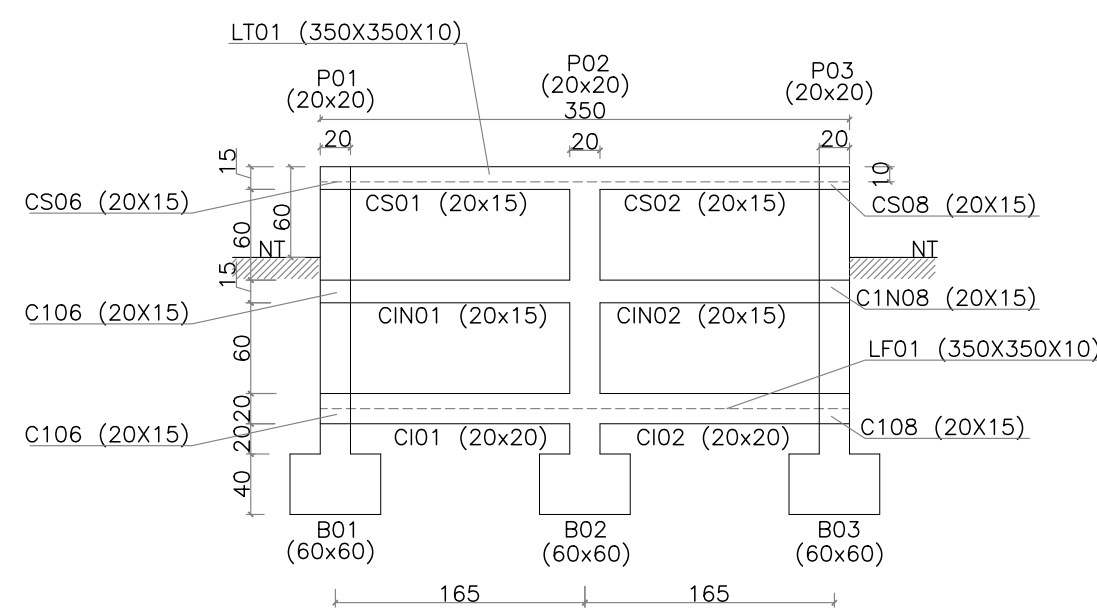

ESQUEMA VERTICAL
ESCALA 1:50

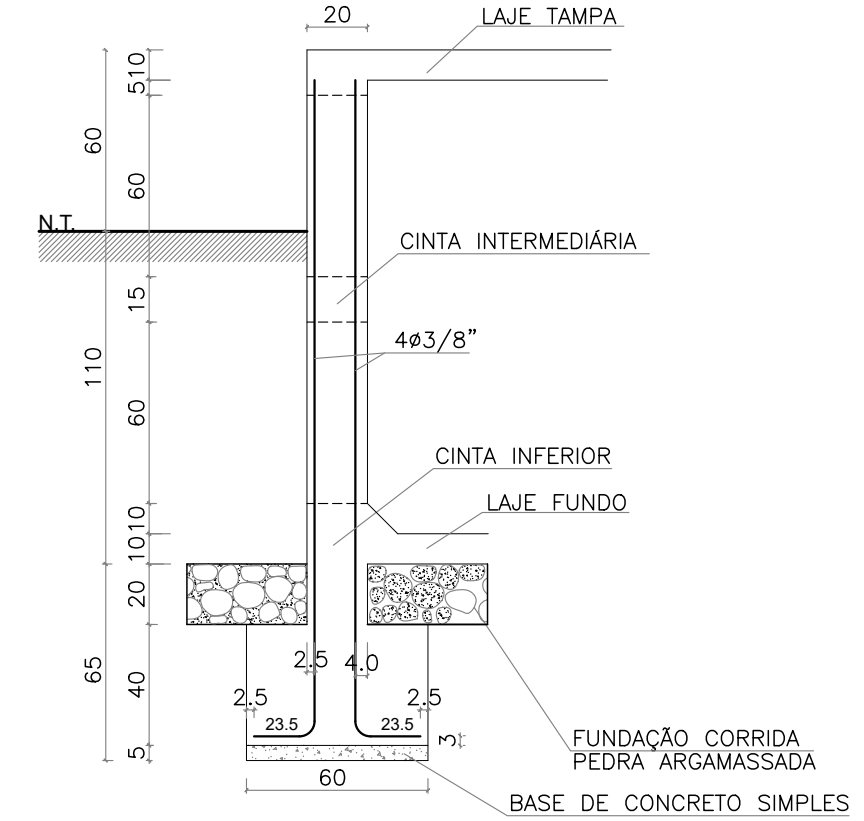

CORTE DO BLOCO
ESC. 1/25

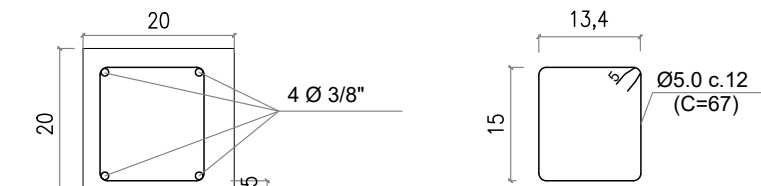

DETALHE DAS FERRAGENS
ESC. 1/10



PLANEJAMENTO E ASSESSORIA DE
PROJETOS TÉCNICOS LTDA.

CLIENTE: PREFEITURA MUNICIPAL DE BREJO DO PIAUI- PI

PROJETO: REFORMA DE CAMPO DE FUTEBOL NO MUNICÍPIO
DE BREJO DO PIAUI - PI

LOCALIDADE:
SEDE

CONVENIO Nº: 941650/2023
MINISTERIO DOS ESPORTES/ P.M. DE BREJO DO PIAUI - PI

PROPOSTA Nº:
010286/2023

DESENHO: PROJETO ESTRUTURAL DA CISTERNA

ESCALA:
INDICADA

PROJETISTA:
Francisco Daniel do Nascimento Santos
Engenheiro Civil
RN 1915265452/CREA-PI

DADOS DE CAMPO:
TOPOGRAFO


DATA:
2023

REV.:
00


DESENHO/CAD:
ANA VIANA

FORMATO:
A2

PRANCHA Nº:
CIST.02/02

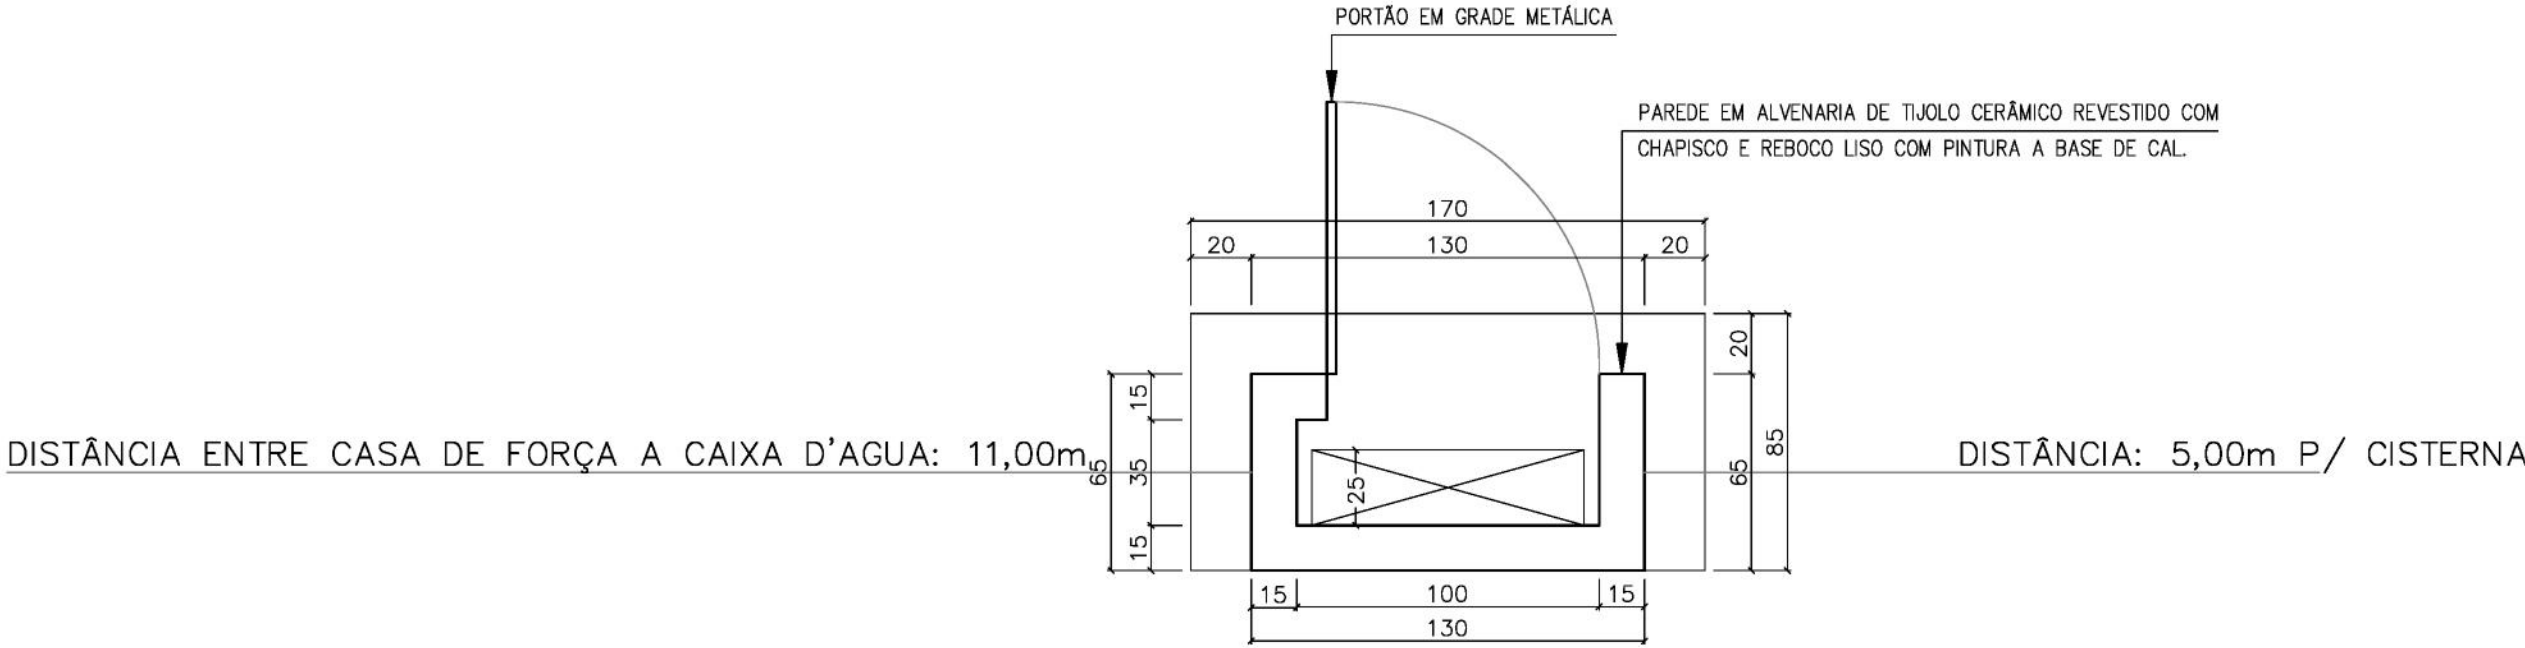


PLANTA BAIXA DA CASA DE FORÇA
ESCALA: 1/25

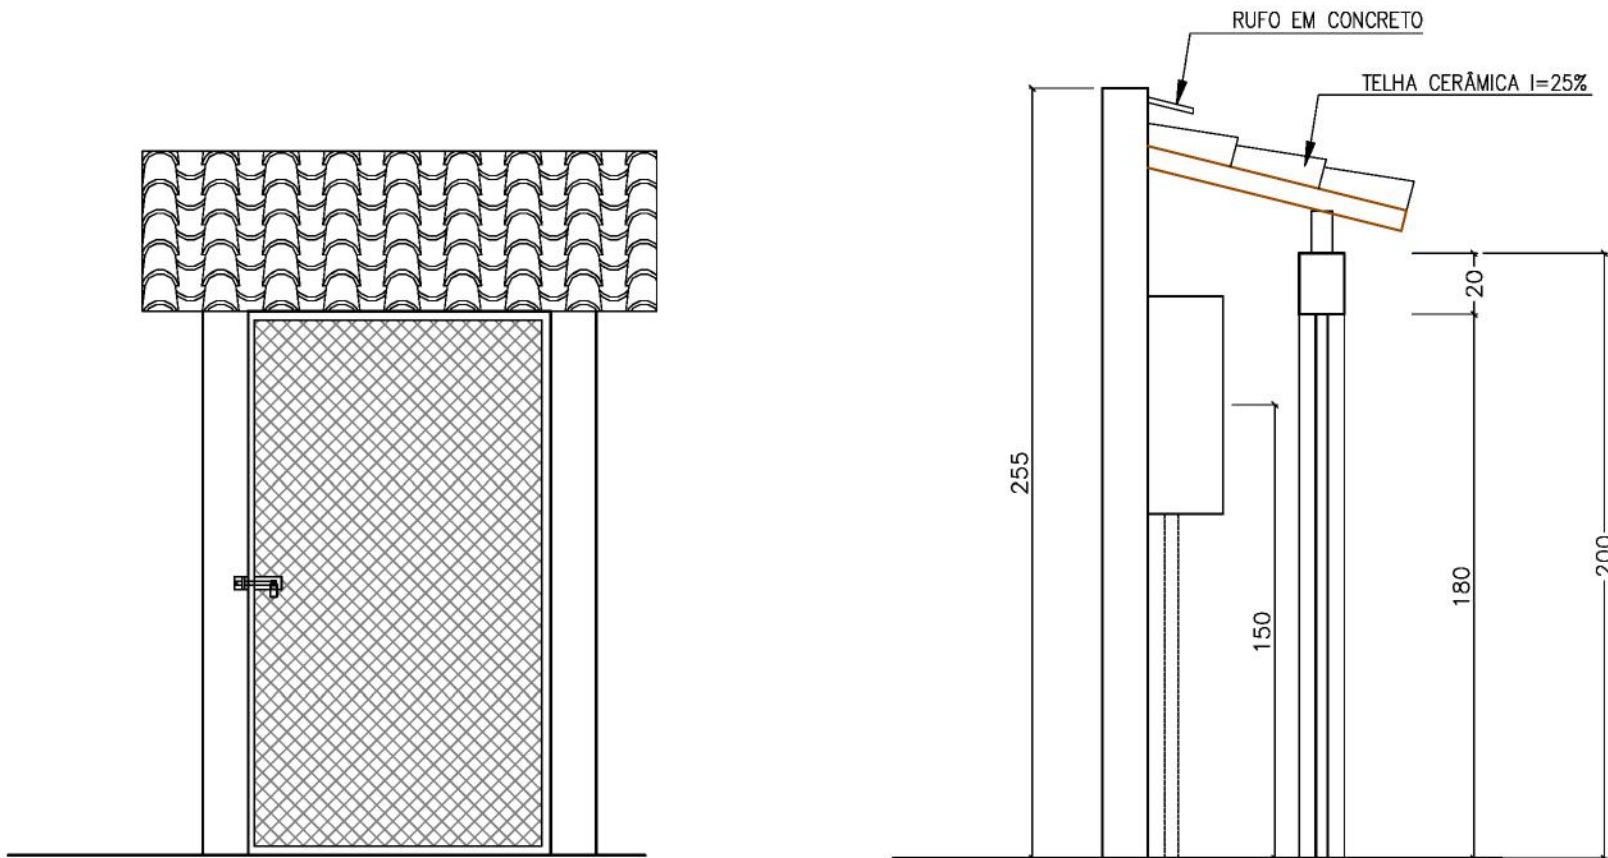


VISTA FRONTAL DA CASA DE FORÇA
ESCALA: 1/25


CORTE DA CASA DE FORÇA
ESCALA: 1/25

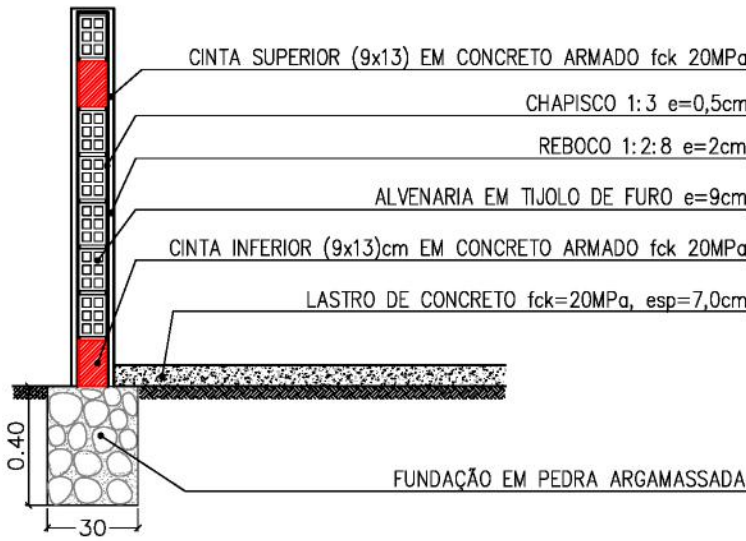


DETALHE CONSTRUTIVO
DA CASA DE FORÇA
ESCALA: 1/25

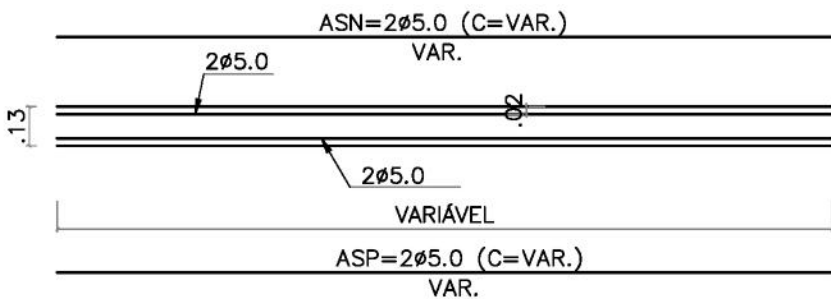

CINTAS INFERIORES E SUPERIORES (9X13)
ESCALA: 1/25

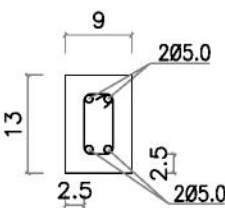

DETALHE DAS FERRAGENS: CINTA
INFERIORES E SUPERIORES (9X13)
ESCALA: 1/10

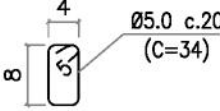

PLANEJAMENTO E ASSESSORIA DE
PROJETOS TÉCNICOS LTDA.

CLIENTE: PREFEITURA MUNICIPAL DE BREJO DO PIAUI- PI

PROJETO: REFORMA DE CAMPO DE FUTEBOL NO MUNICÍPIO
DE BREJO DO PIAUI - PI

LOCALIDADE:
SEDE

CONVENIO Nº: 941650/2023
MINISTERIO DOS ESPORTES/ P.M. DE BREJO DO PIAUI - PI

PROPOSTA Nº:
010286/2023

DESENHO:
DETALHES DA CASA DE FORÇA

ESCALA:
INDICADA

PROJETISTA:
Francisco Daniel do Nascimento Santos
Engenheiro Civil
RN 1915265452/CREA-PI

DADOS DE CAMPO:
PREFEITURA


DESENHO/CAD:
ANA VIANA

DATA:
2023





REV.:
00

FORMATO:
A2

PRANCHA Nº:
CF. 01/01

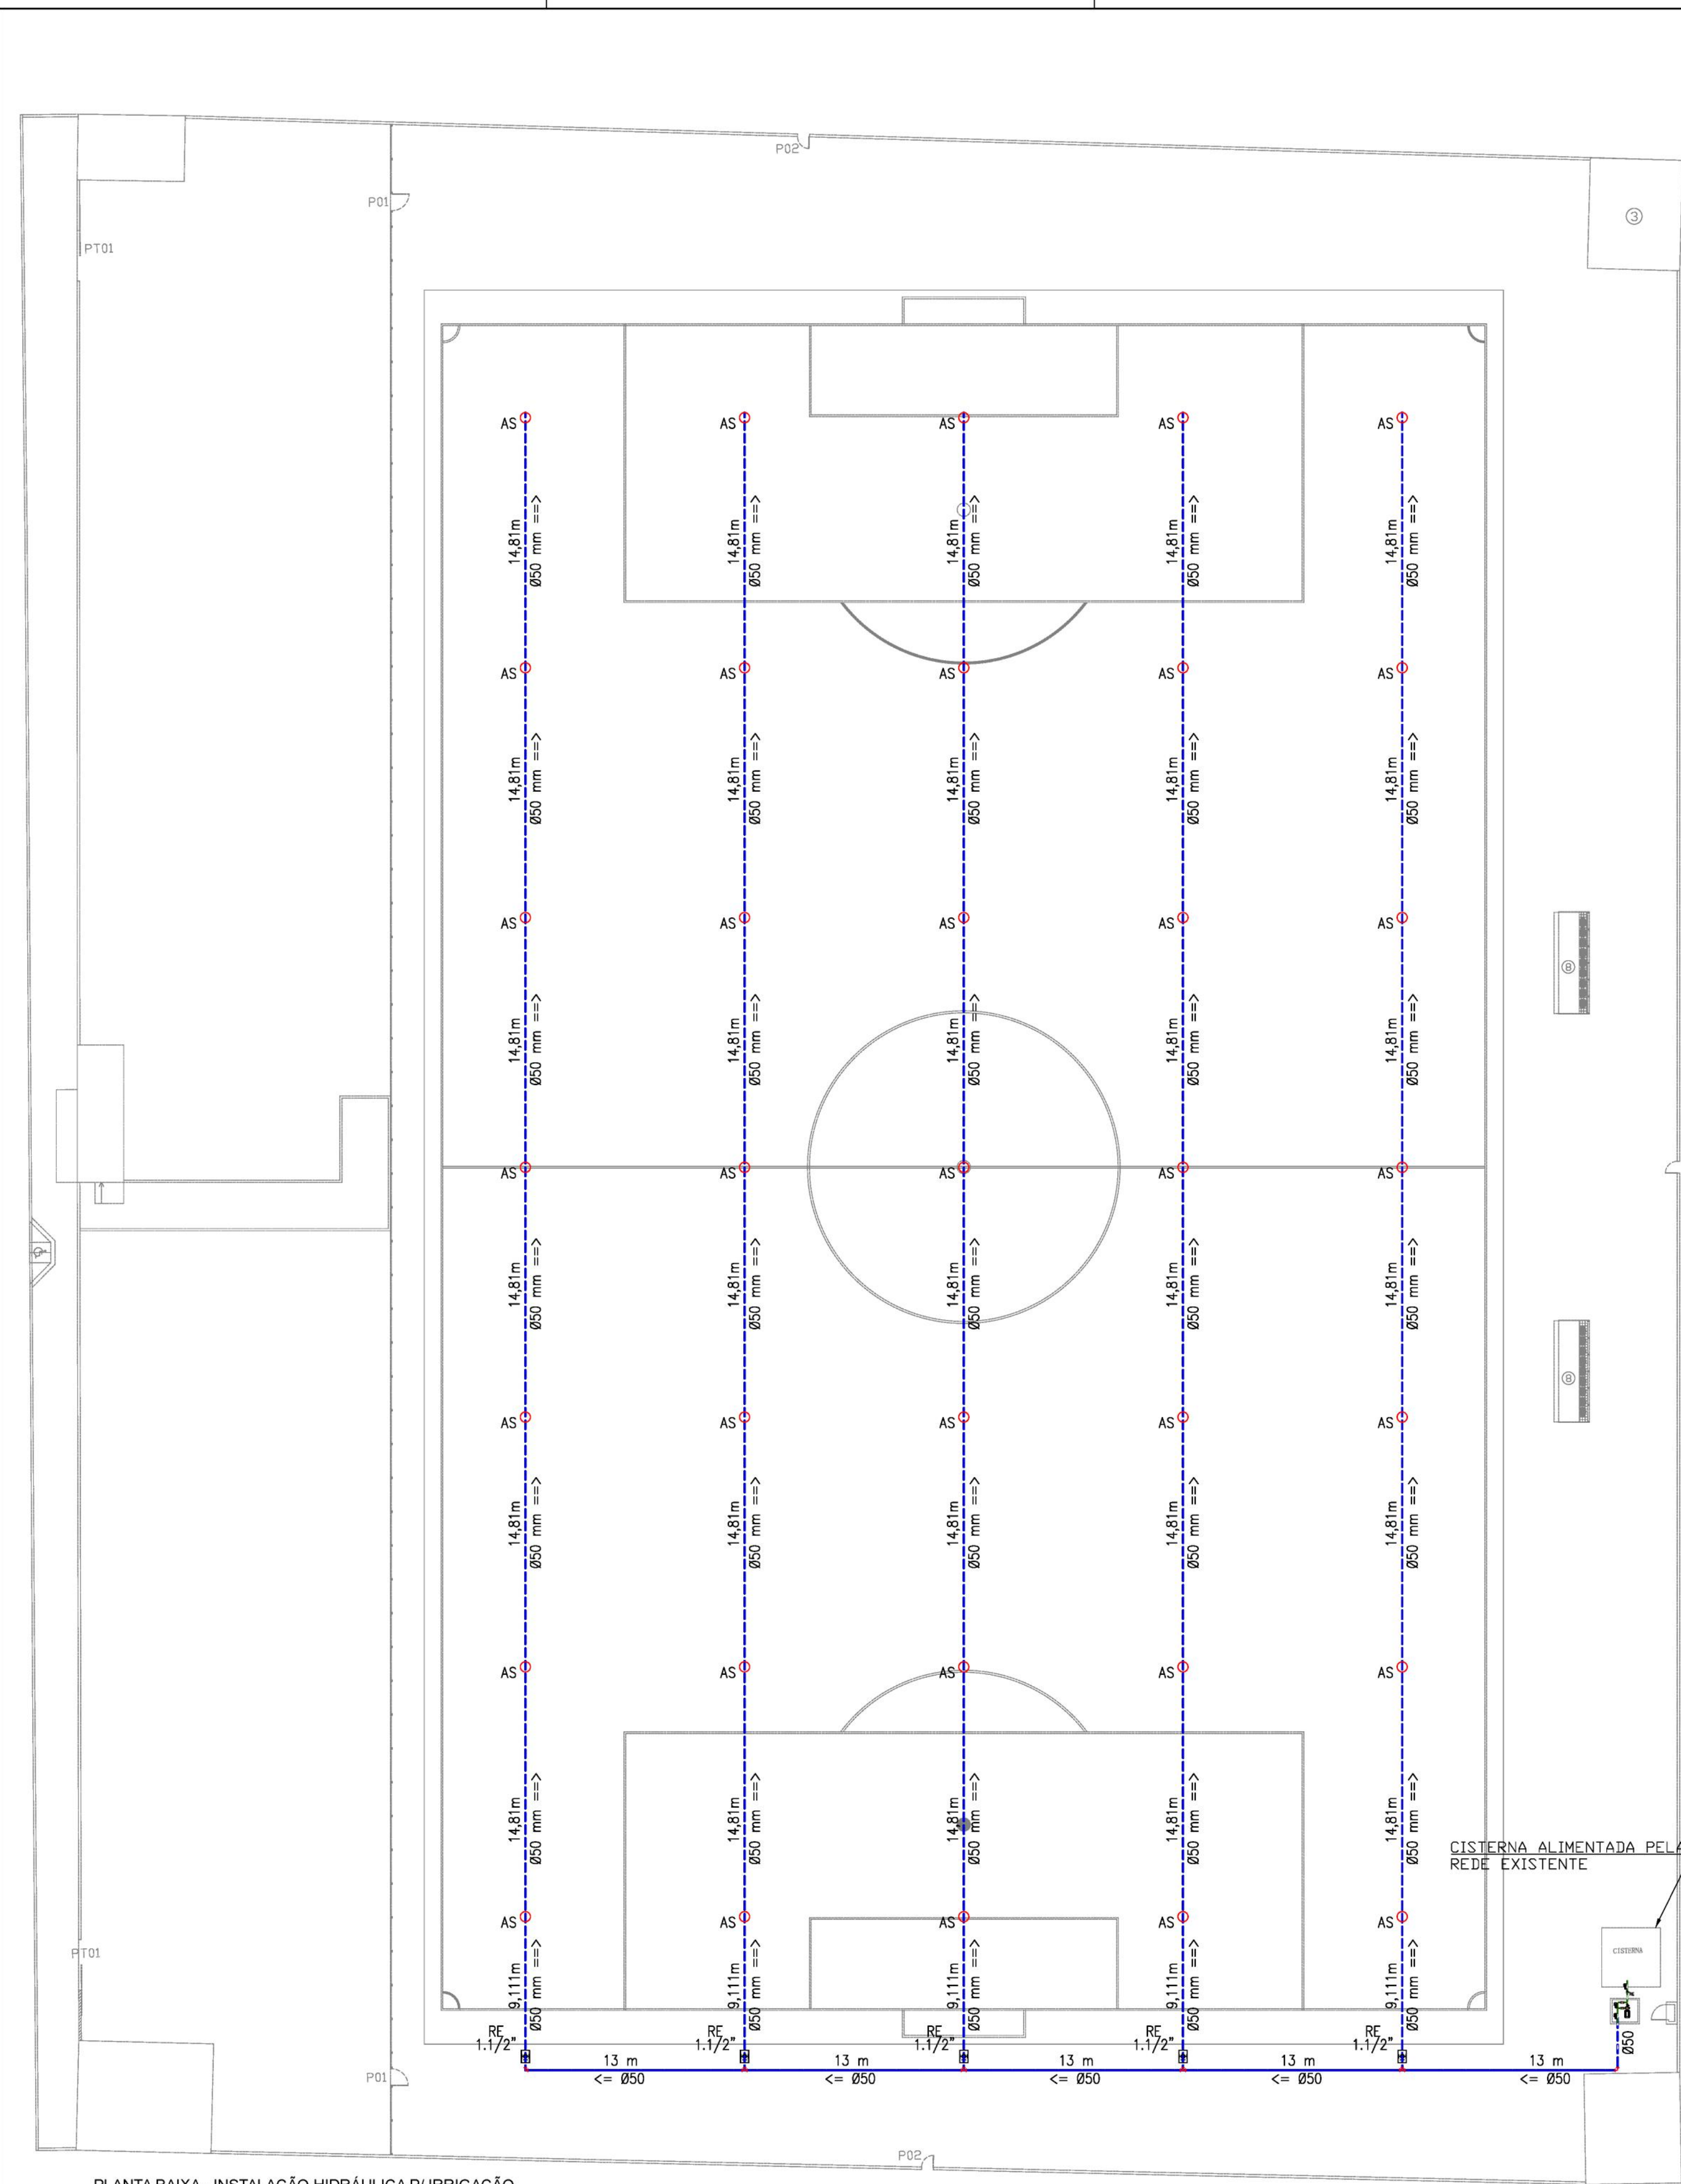


PLANTA BAIXA - INSTALAÇÃO HIDRÁULICA P/ IRRIGAÇÃO
ESCALA: 1/250

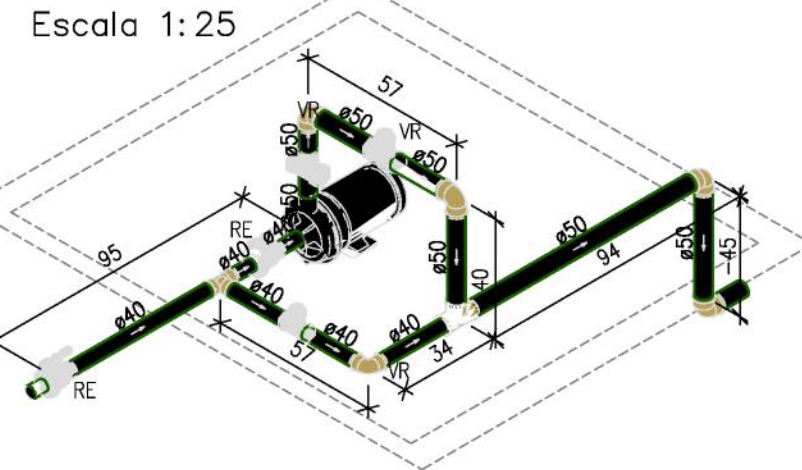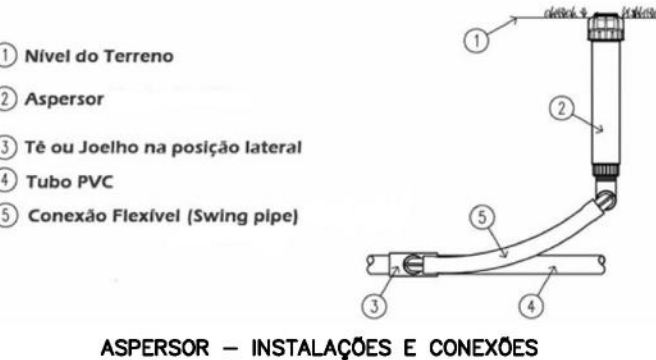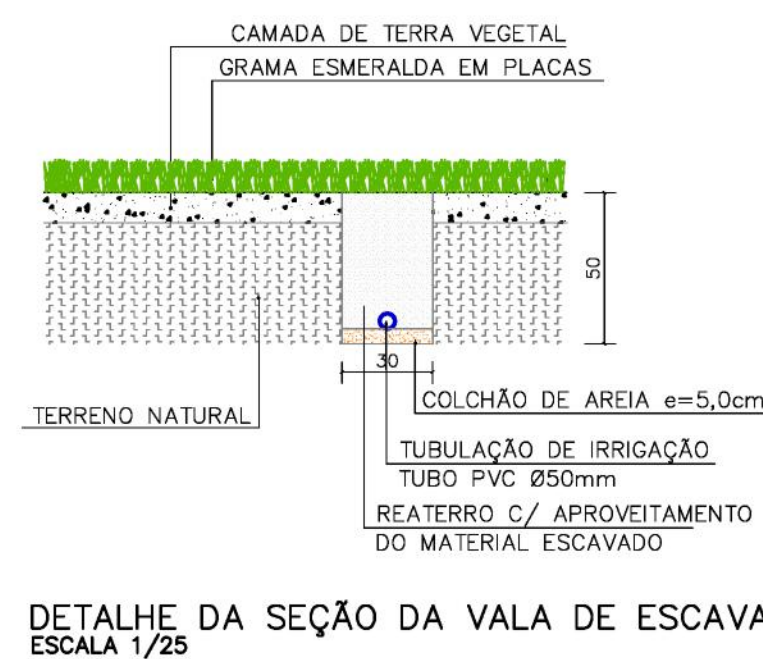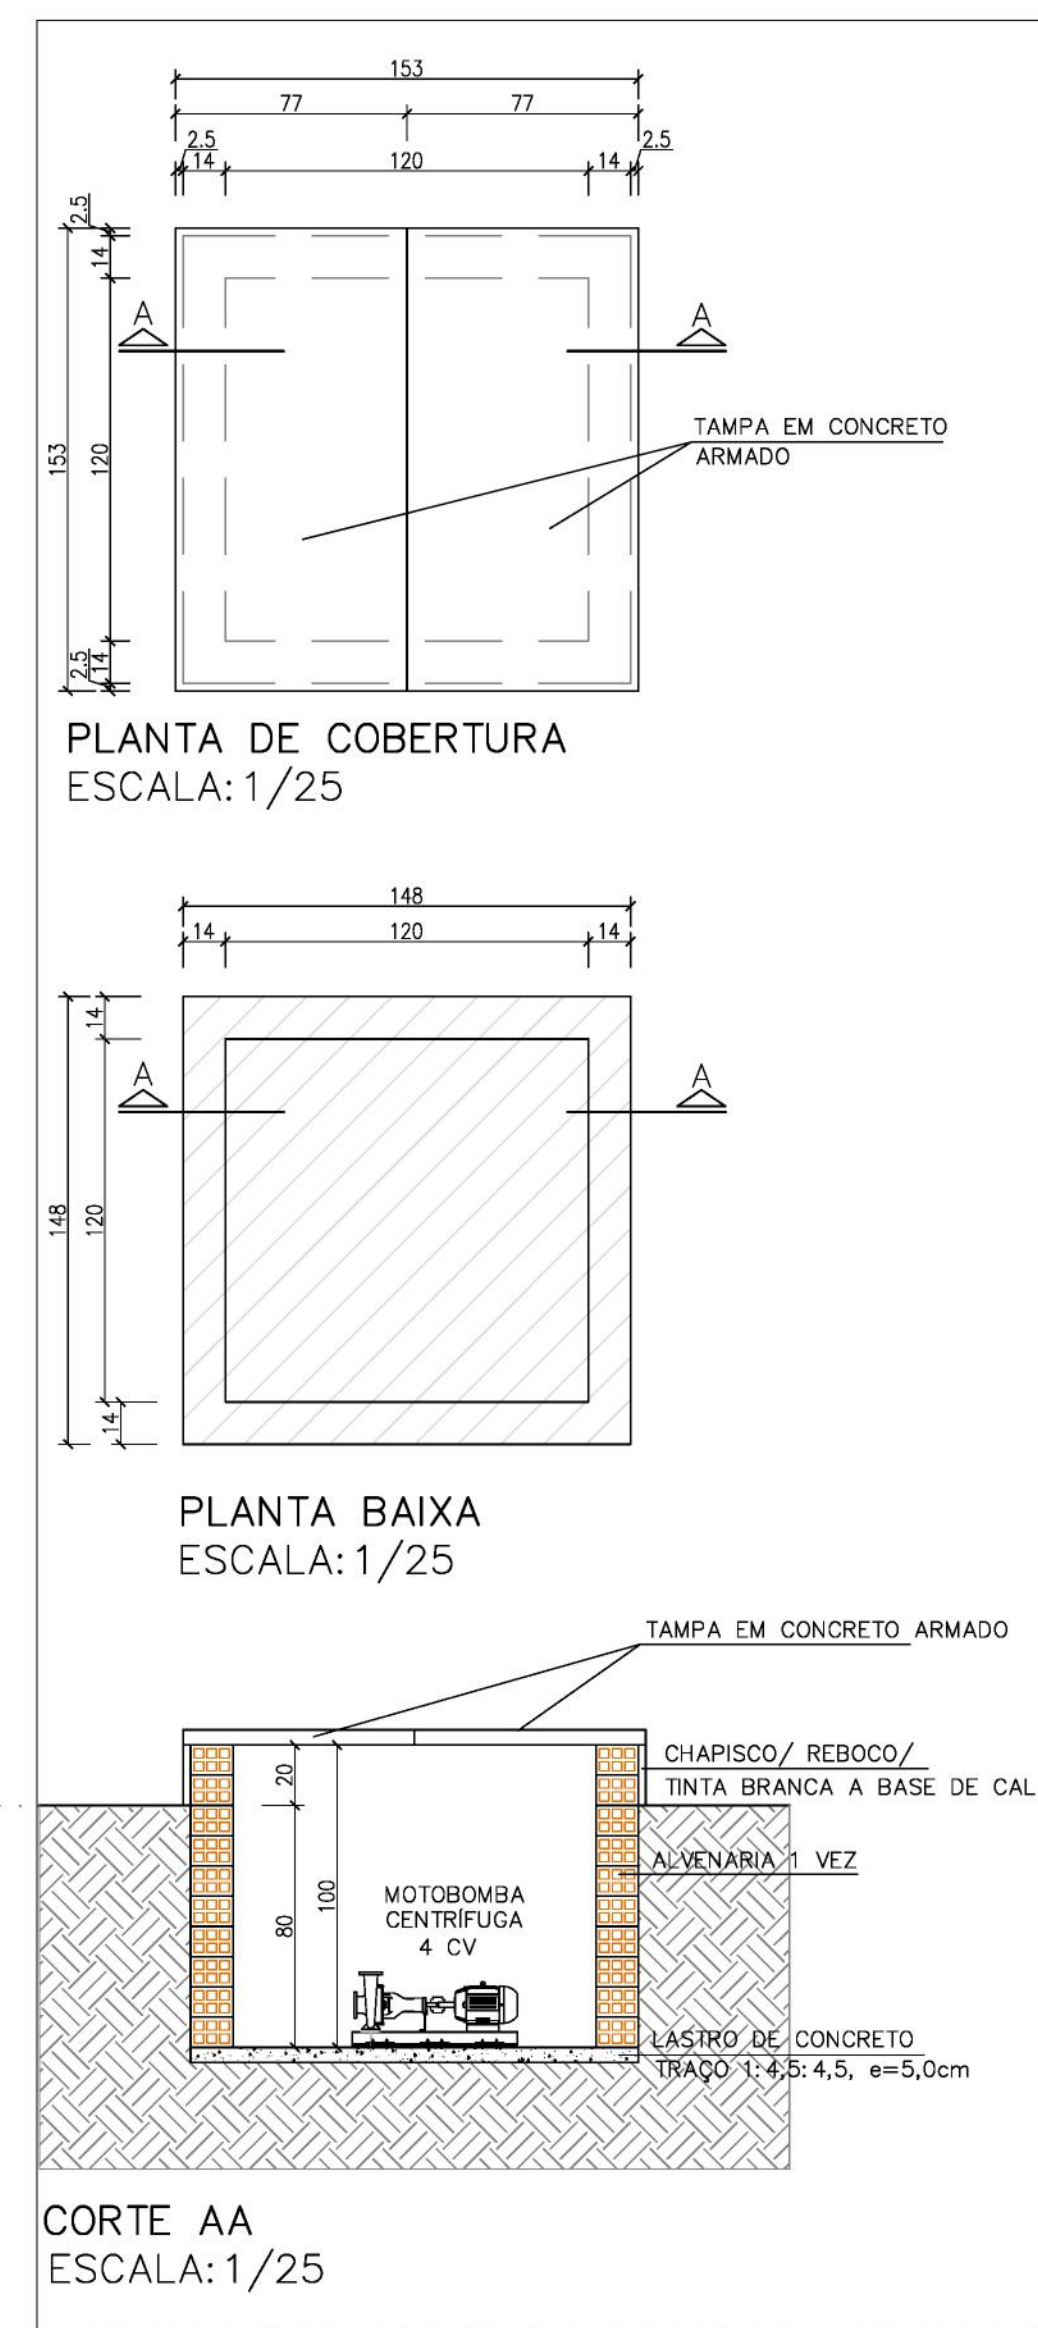

LEGENDA	
SÍMBOLO	DESCRIÇÃO
RE	CAIXA C/ REGISTRO DE ESFERA
AS	ASPESSOR ESCAMOTEÁVEL
	TUBULAÇÃO DE IRRIGAÇÃO
	ALIMENTAÇÃO DO RESERVATÓRIO
	JOELHO DE PVC RÍGIDO 90°
	TE DE PVC RÍGIDO 90°
	JOELHO DE PVC RÍGIDO 45°
	REGISTRO DE GAVETA
	VÁLVULA DE RETENÇÃO VERTICAL

OBS:
1-AS COTAS DAS TUBULAÇÕES DE PVC ESTÃO EM MILÍMETROS E REFEREM-SE AO DIÂMETRO EXTERNO;
2-A TUBULAÇÃO DE DISTRIBUIÇÃO E COLUNAS DE ÁGUA FRIA SERÁ EM TUBOS E CONEXÕES DE PVC;
3-TODA CONEXÃO DE SAÍDA PARA LIGAÇÃO DE APARELHOS SERÁ EM PVC DA LINHA AZUL SOLDÁVEL- ROSCA COM BUCHA DE LATÃO;
4-TODAS AS INFORMAÇÕES DO PROJETO DEVERÃO SER CONFIRMADAS NA EXECUÇÃO DA OBRA.

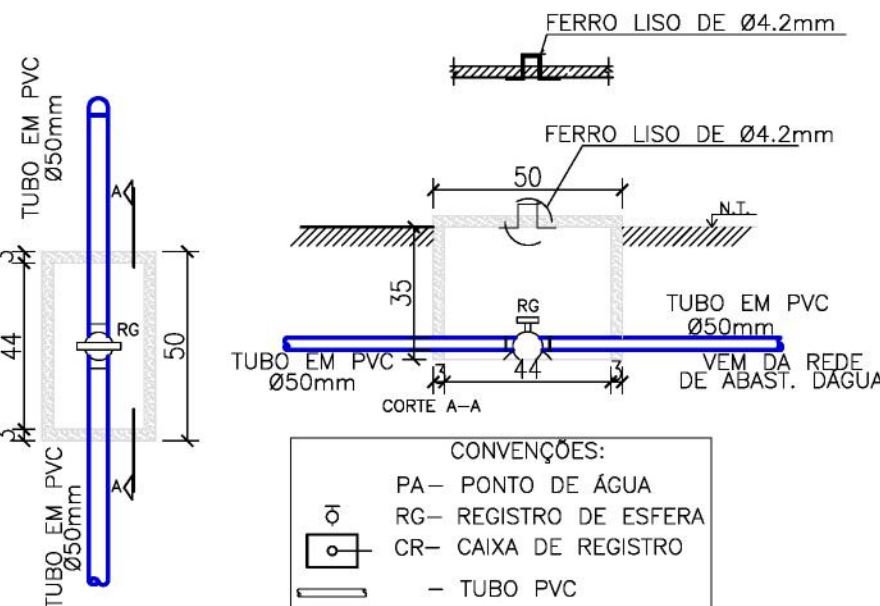

PLANEJAMENTO E APOIO DE PROJETOS TÉCNICOS LTDA.

CLIENTE: PREFEITURA MUNICIPAL DE BREJO DO PIAUÍ - PI

PROJETO: REFORMA DE CAMPO DE FUTEBOL NO MUNICÍPIO DE BREJO DO PIAUÍ - PI

CONVENIO Nº: 941650/2023

DESENHO: PROJETO DE INSTALAÇÃO HIDRÁULICA P/ IRRIGAÇÃO

PROJETISTA: Francisco Daniel do Nascimento Santos
Engenheiro Civil
RN 191528542/CREA-PI

LOCALIDADE: SEDE

PROPOSTA Nº: 010286/2023

ESCALA: INDICADA

DESENHO/CAD: ALESSANDRA







FORMATO: A1

PRANCHA Nº: IRR - 01/01

DADOS DE CAMPO: TOPOGRAFO

DATA: 2023

REV: 00

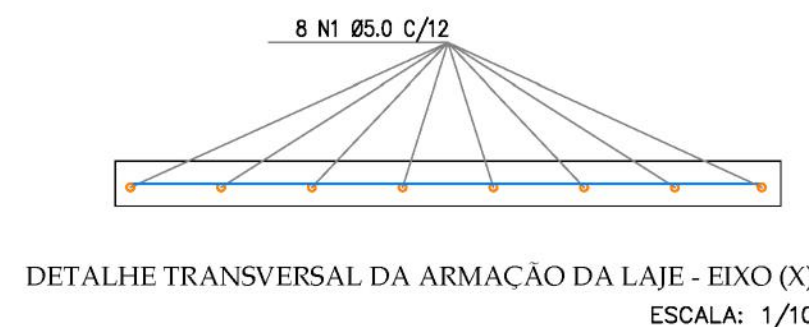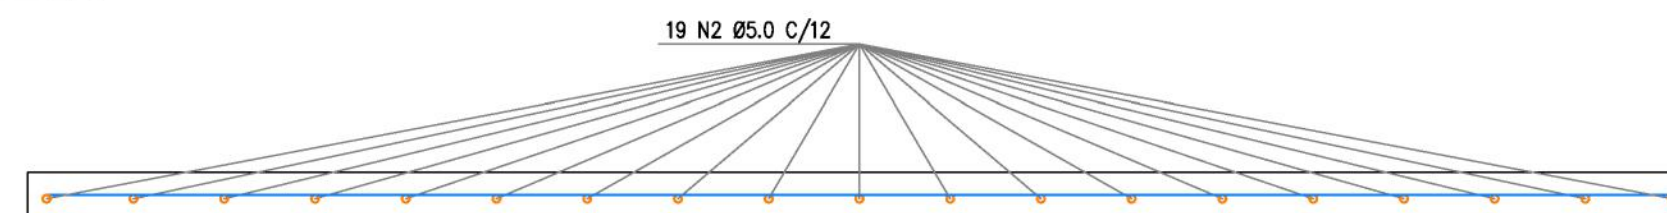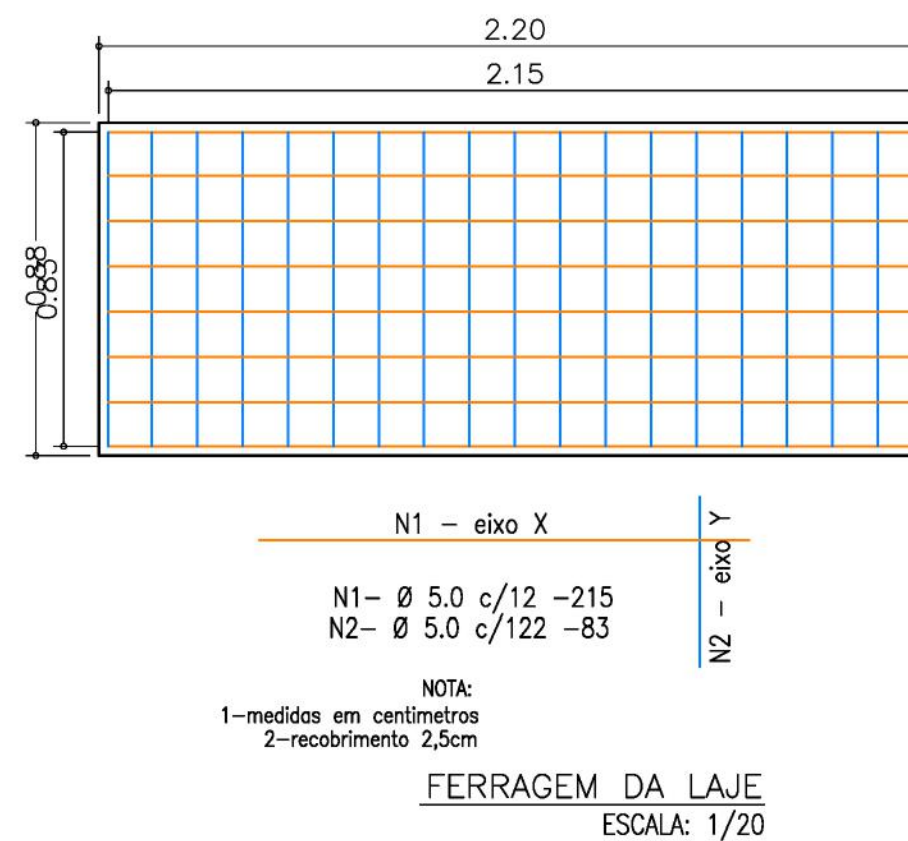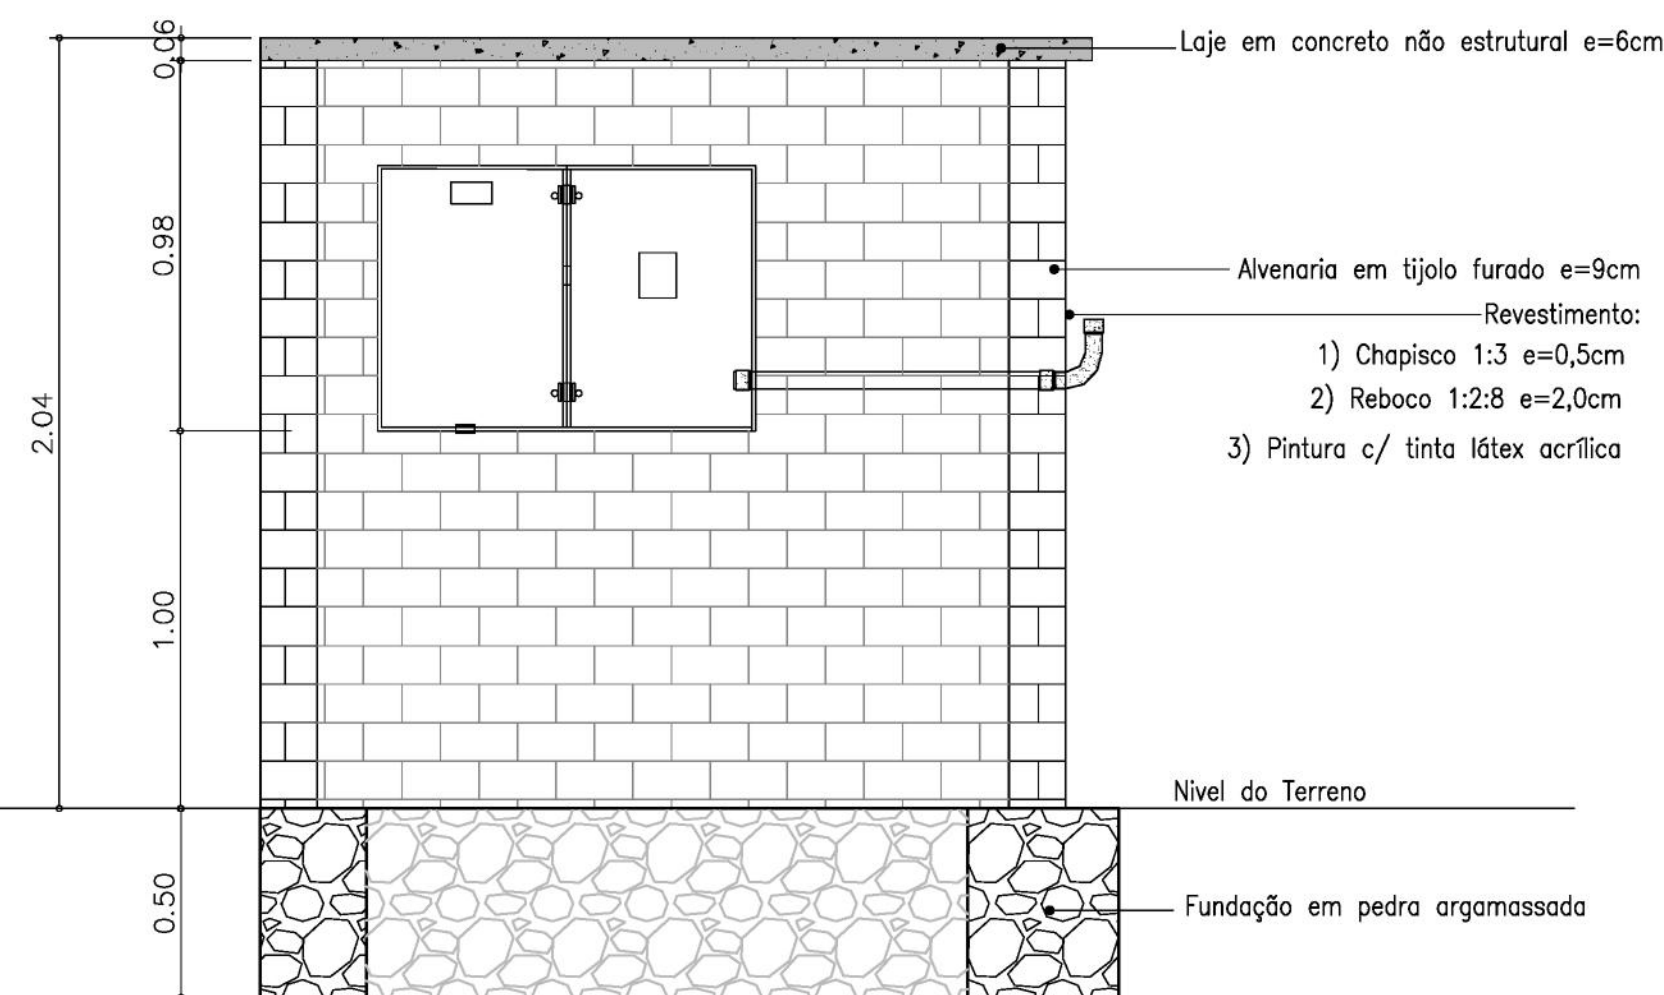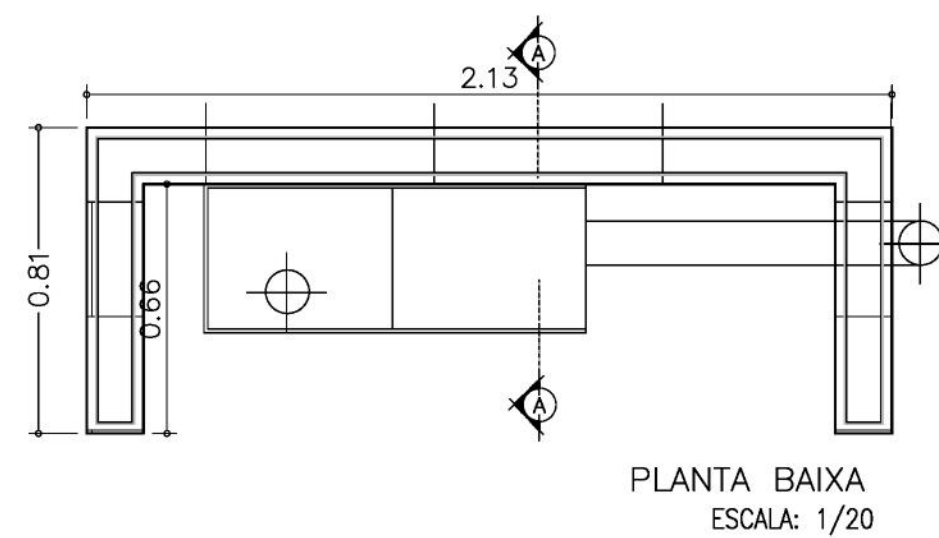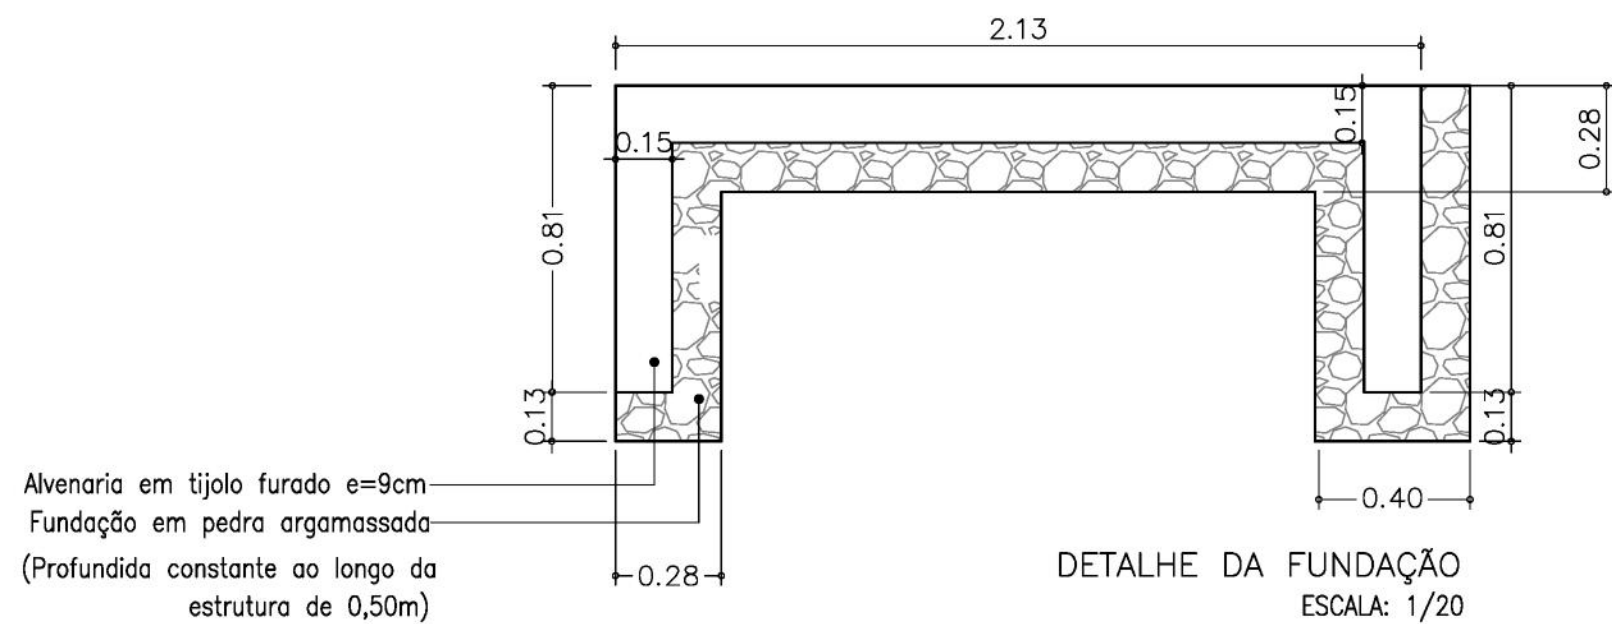



PLANEJAMENTO E ASSESSORIA DE
PROJETOS TÉCNICOS LTDA.

CLIENTE:	PREFEITURA MUNICIPAL DE BREJO DO PIAUI- PI		
PROJETO:	REFORMA DE CAMPO DE FUTEBOL NO MUNICÍPIO DE BREJO DO PIAUÍ - PI	LOCALIDADE:	SEDE
CONVENIO Nº:	941650/2023 MINISTERIO DOS ESPORTES/ P.M. DE BREJO DO PIAUI - PI	PROPOSTA Nº:	010286/2023
DESENHO:	DETALHES DA SUBESTAÇÃO DE 75KVA, CAIXA DE MEDIÇÃO, DIAGRAMAS, LISTA DE MATERIAL E ATERRAMENTO	ESCALA:	INDICADA
PROJETISTA:	 Alceide Dalíla de Sousa Mendes Engenheira Civil RQ: 17185/2018 - CREA/PI	DADOS DE CAMPO:	TOPOGRAFO
		DATA:	2023
		REV.:	00
		FORMATO:	A1
		PRANCHA Nº:	ELE 05-05

