

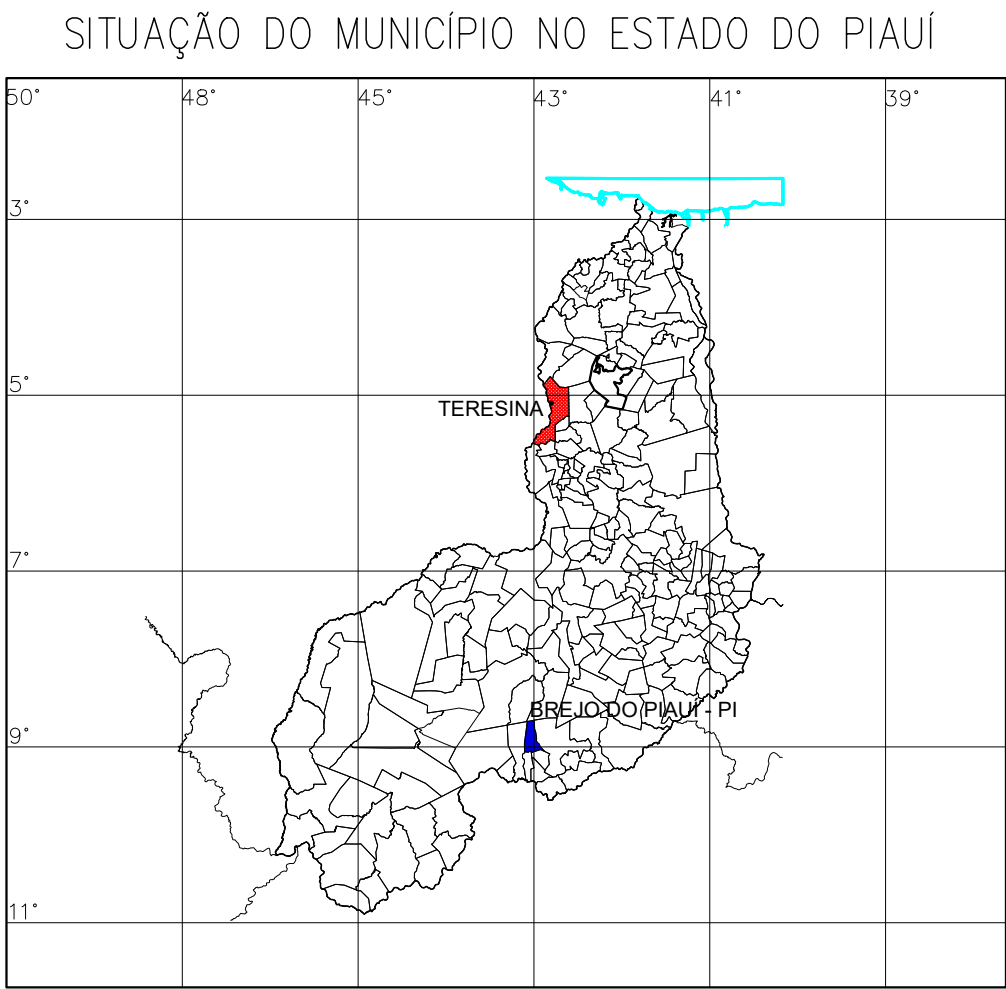


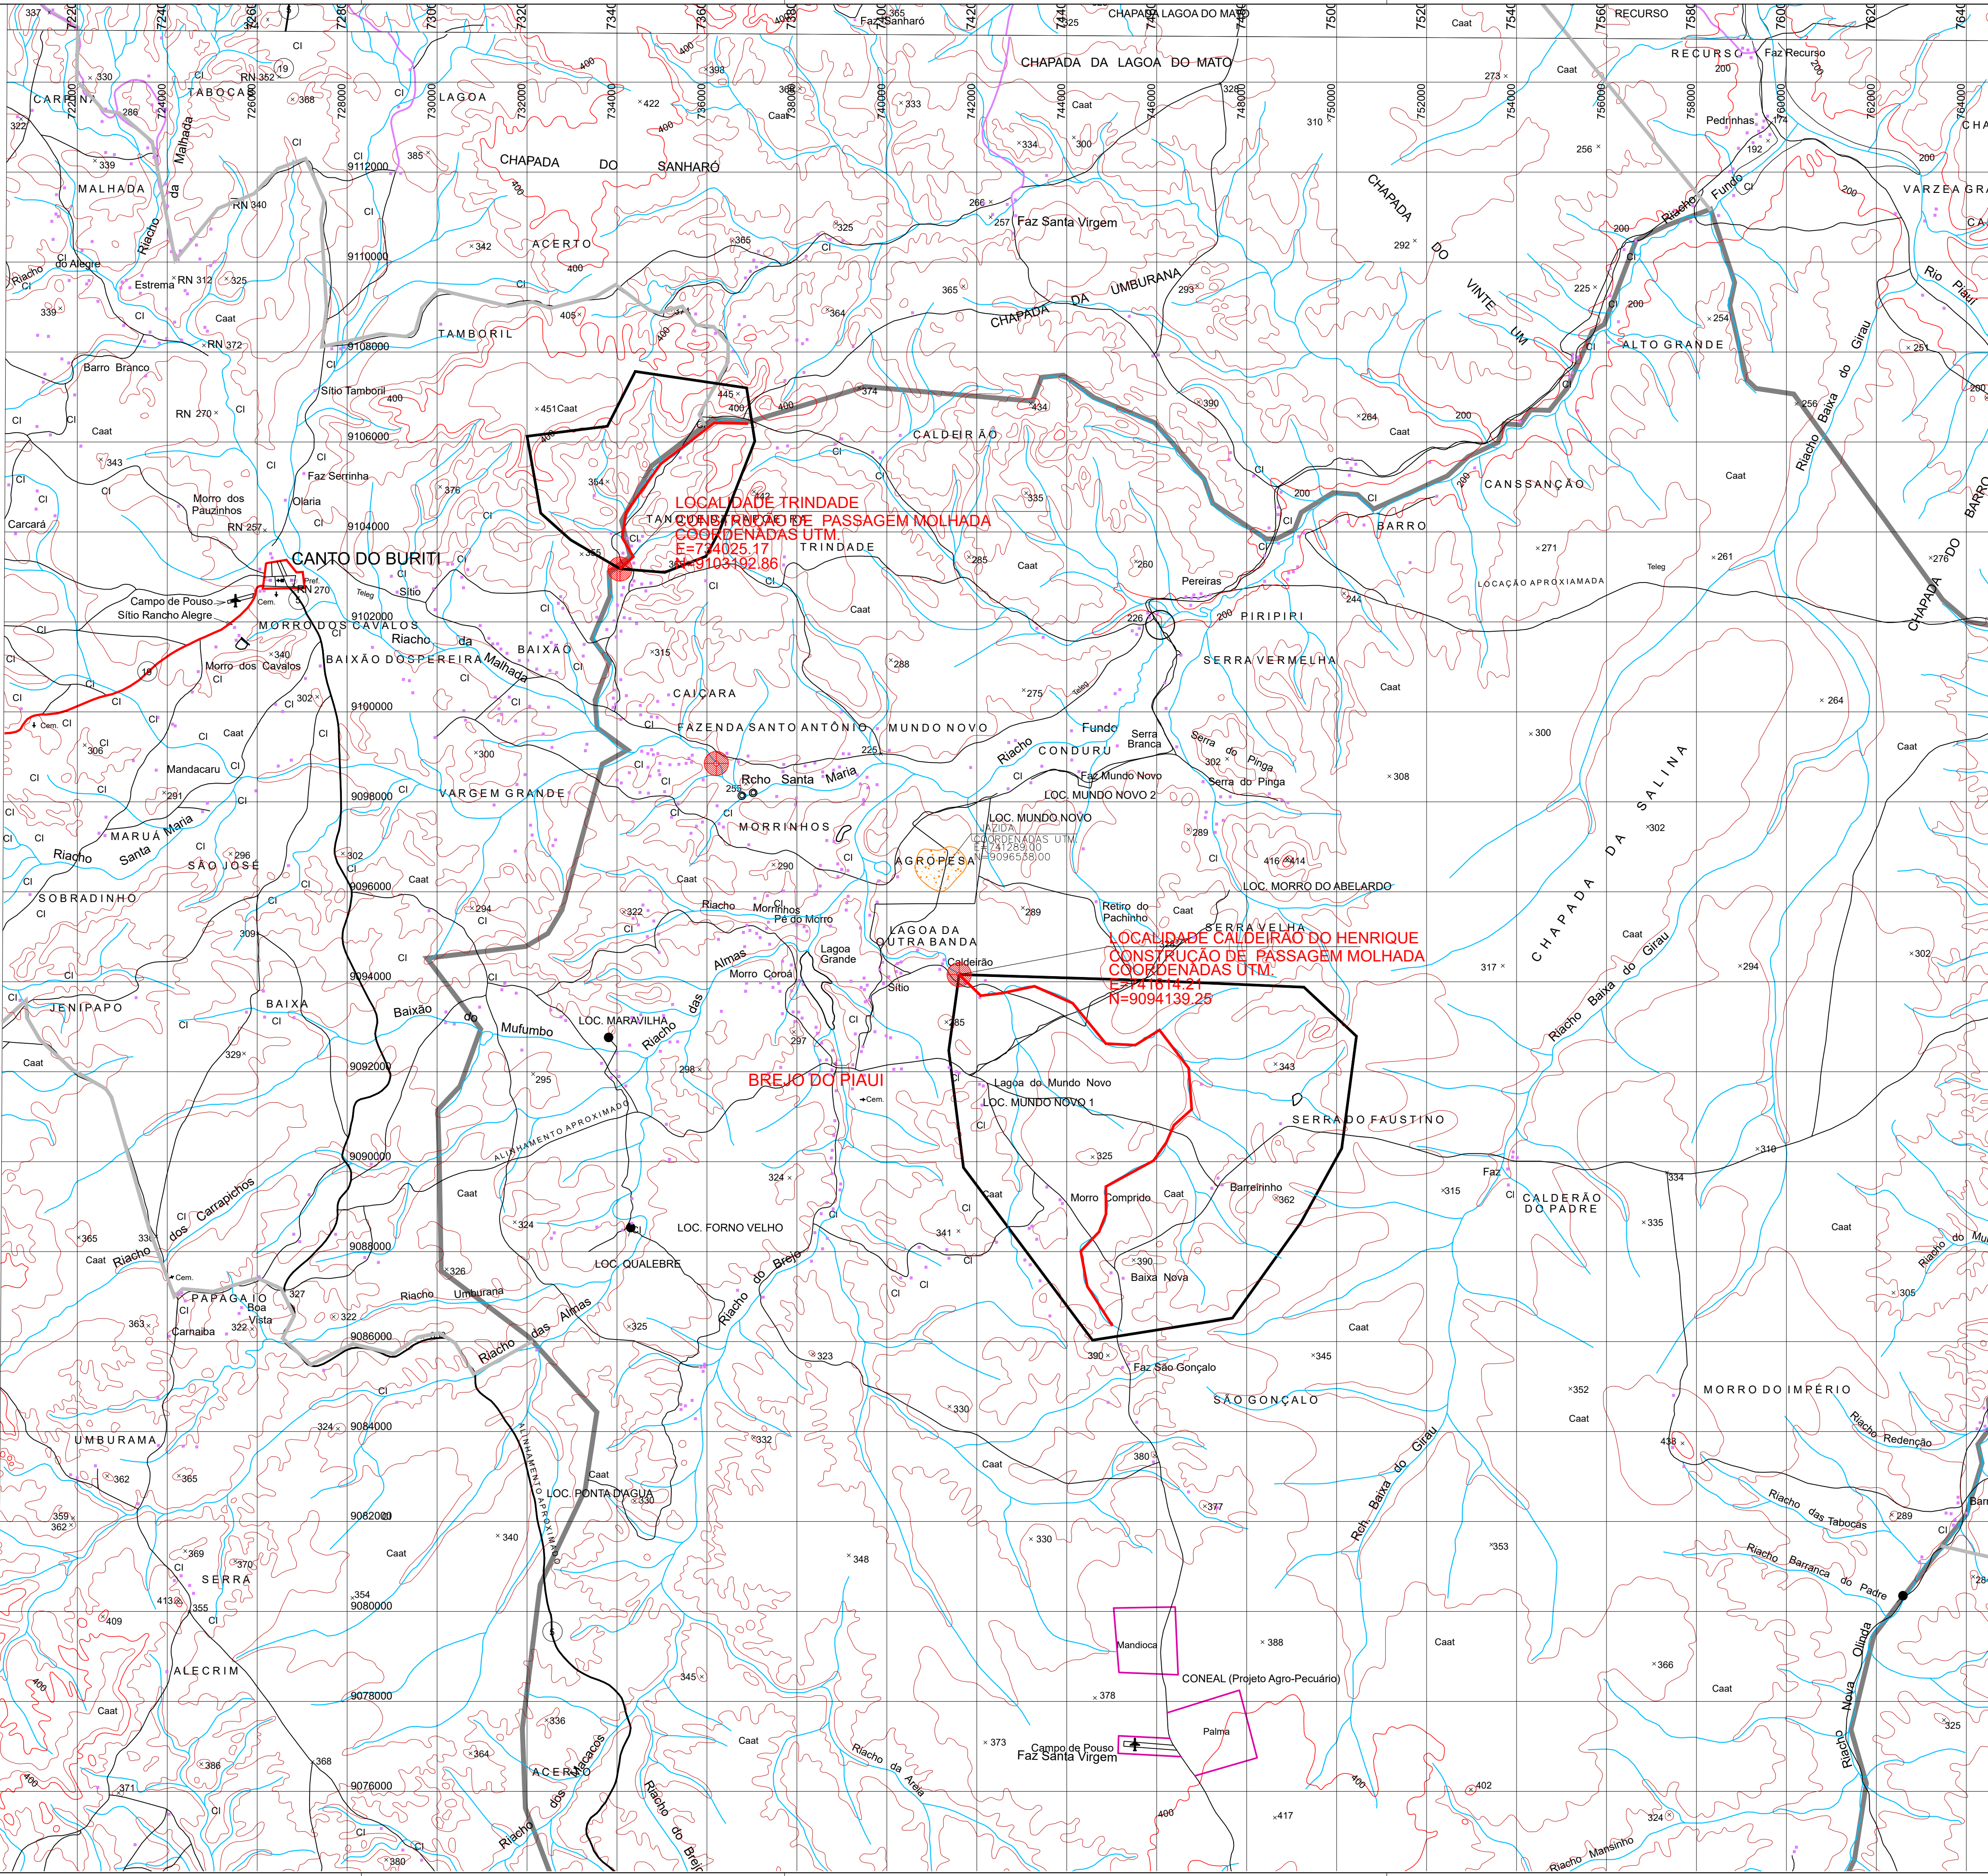

CARTA TOPOGRÁFICA DE:
CANTO DE BURITI X-B-II
- Projção Cartográfica Universal Transversa de Mercator - UTM
- Fuso 23
- Meridiano Central 45 ° W
- Datum: WGS 84

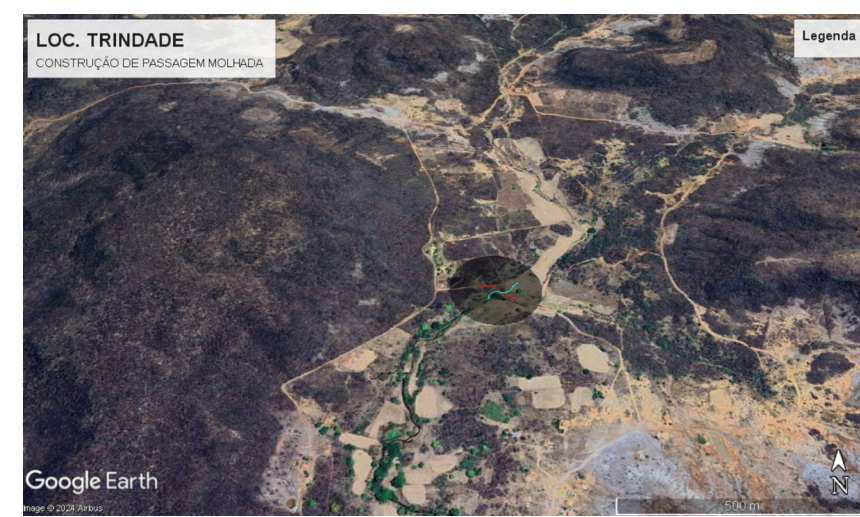

VERMELHA CONSULTORIA		VERMELHA CONSULTORIA LTDA	
CLIENTE: PREFEITURA MUNICIPAL DE BREJO DO PIAUÍ			
PROJETO: CONSTRUÇÃO DE PASSAGEM MOLHADA		LOCALIDADE: LOC. TRINDADE CALDEIRÃO DO HENRIQUE	
CONVÊNIO Nº: 966448/2024 - MINISTÉRIO DA INTEGRAÇÃO E DO DESENVOLVIMENTO REGIONAL - MIDR / P. M. DE BREJO DO PIAUÍ (PI)		ESCALA: SEM ESCALA	
DESENHO: DSG DE LOCALIZAÇÃO			
DADOS DE CAMPO: MIGUEL		DESENHO/CAD: MANOEL	
DATA: 2024		PROJETISTA:  Ruiyair Filipe Moreira Engenheiro Civil RN: 1918795304 / CREA-PI	
		Nº DO DESENHO: 03	
		PRANCHA Nº: DSG-01/01	

LEGENDA


RIACHO/RIBEIRÃO
CÓRREGO/FILETE

VIA SEM PAVIMENTO


CERCA

EIXO (S)
A)
B)
C)


PASSAGEM MOLHADA
A IMPLANTAR

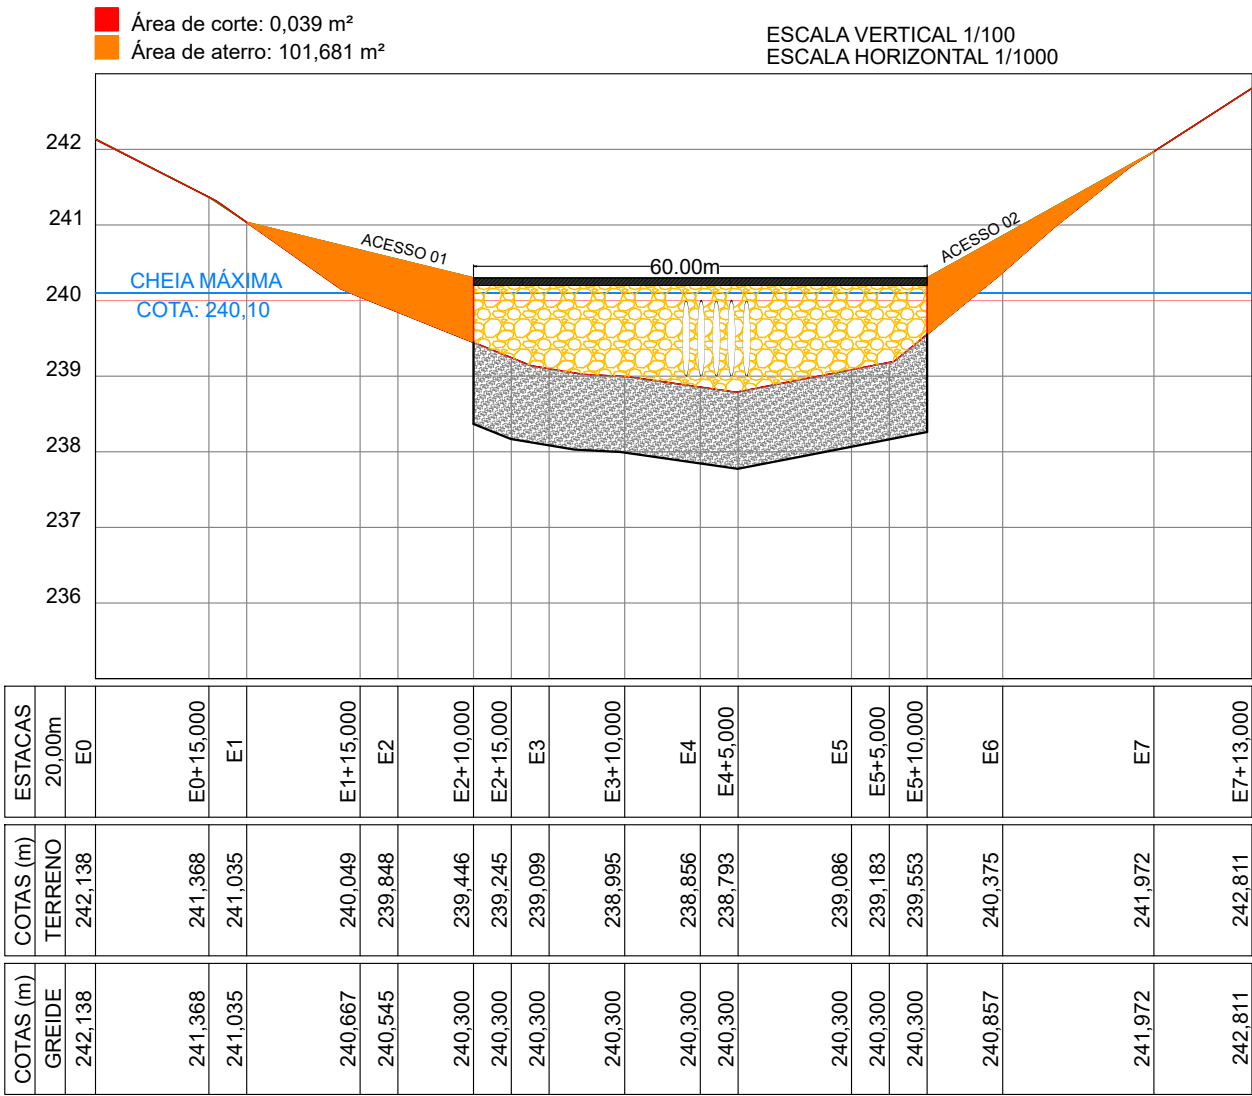

LOC. CALDEIRÃO DO HENRIQUE
PLANTA BAIXA
PASSAGEM MOLHADA
ESCALA 1/250

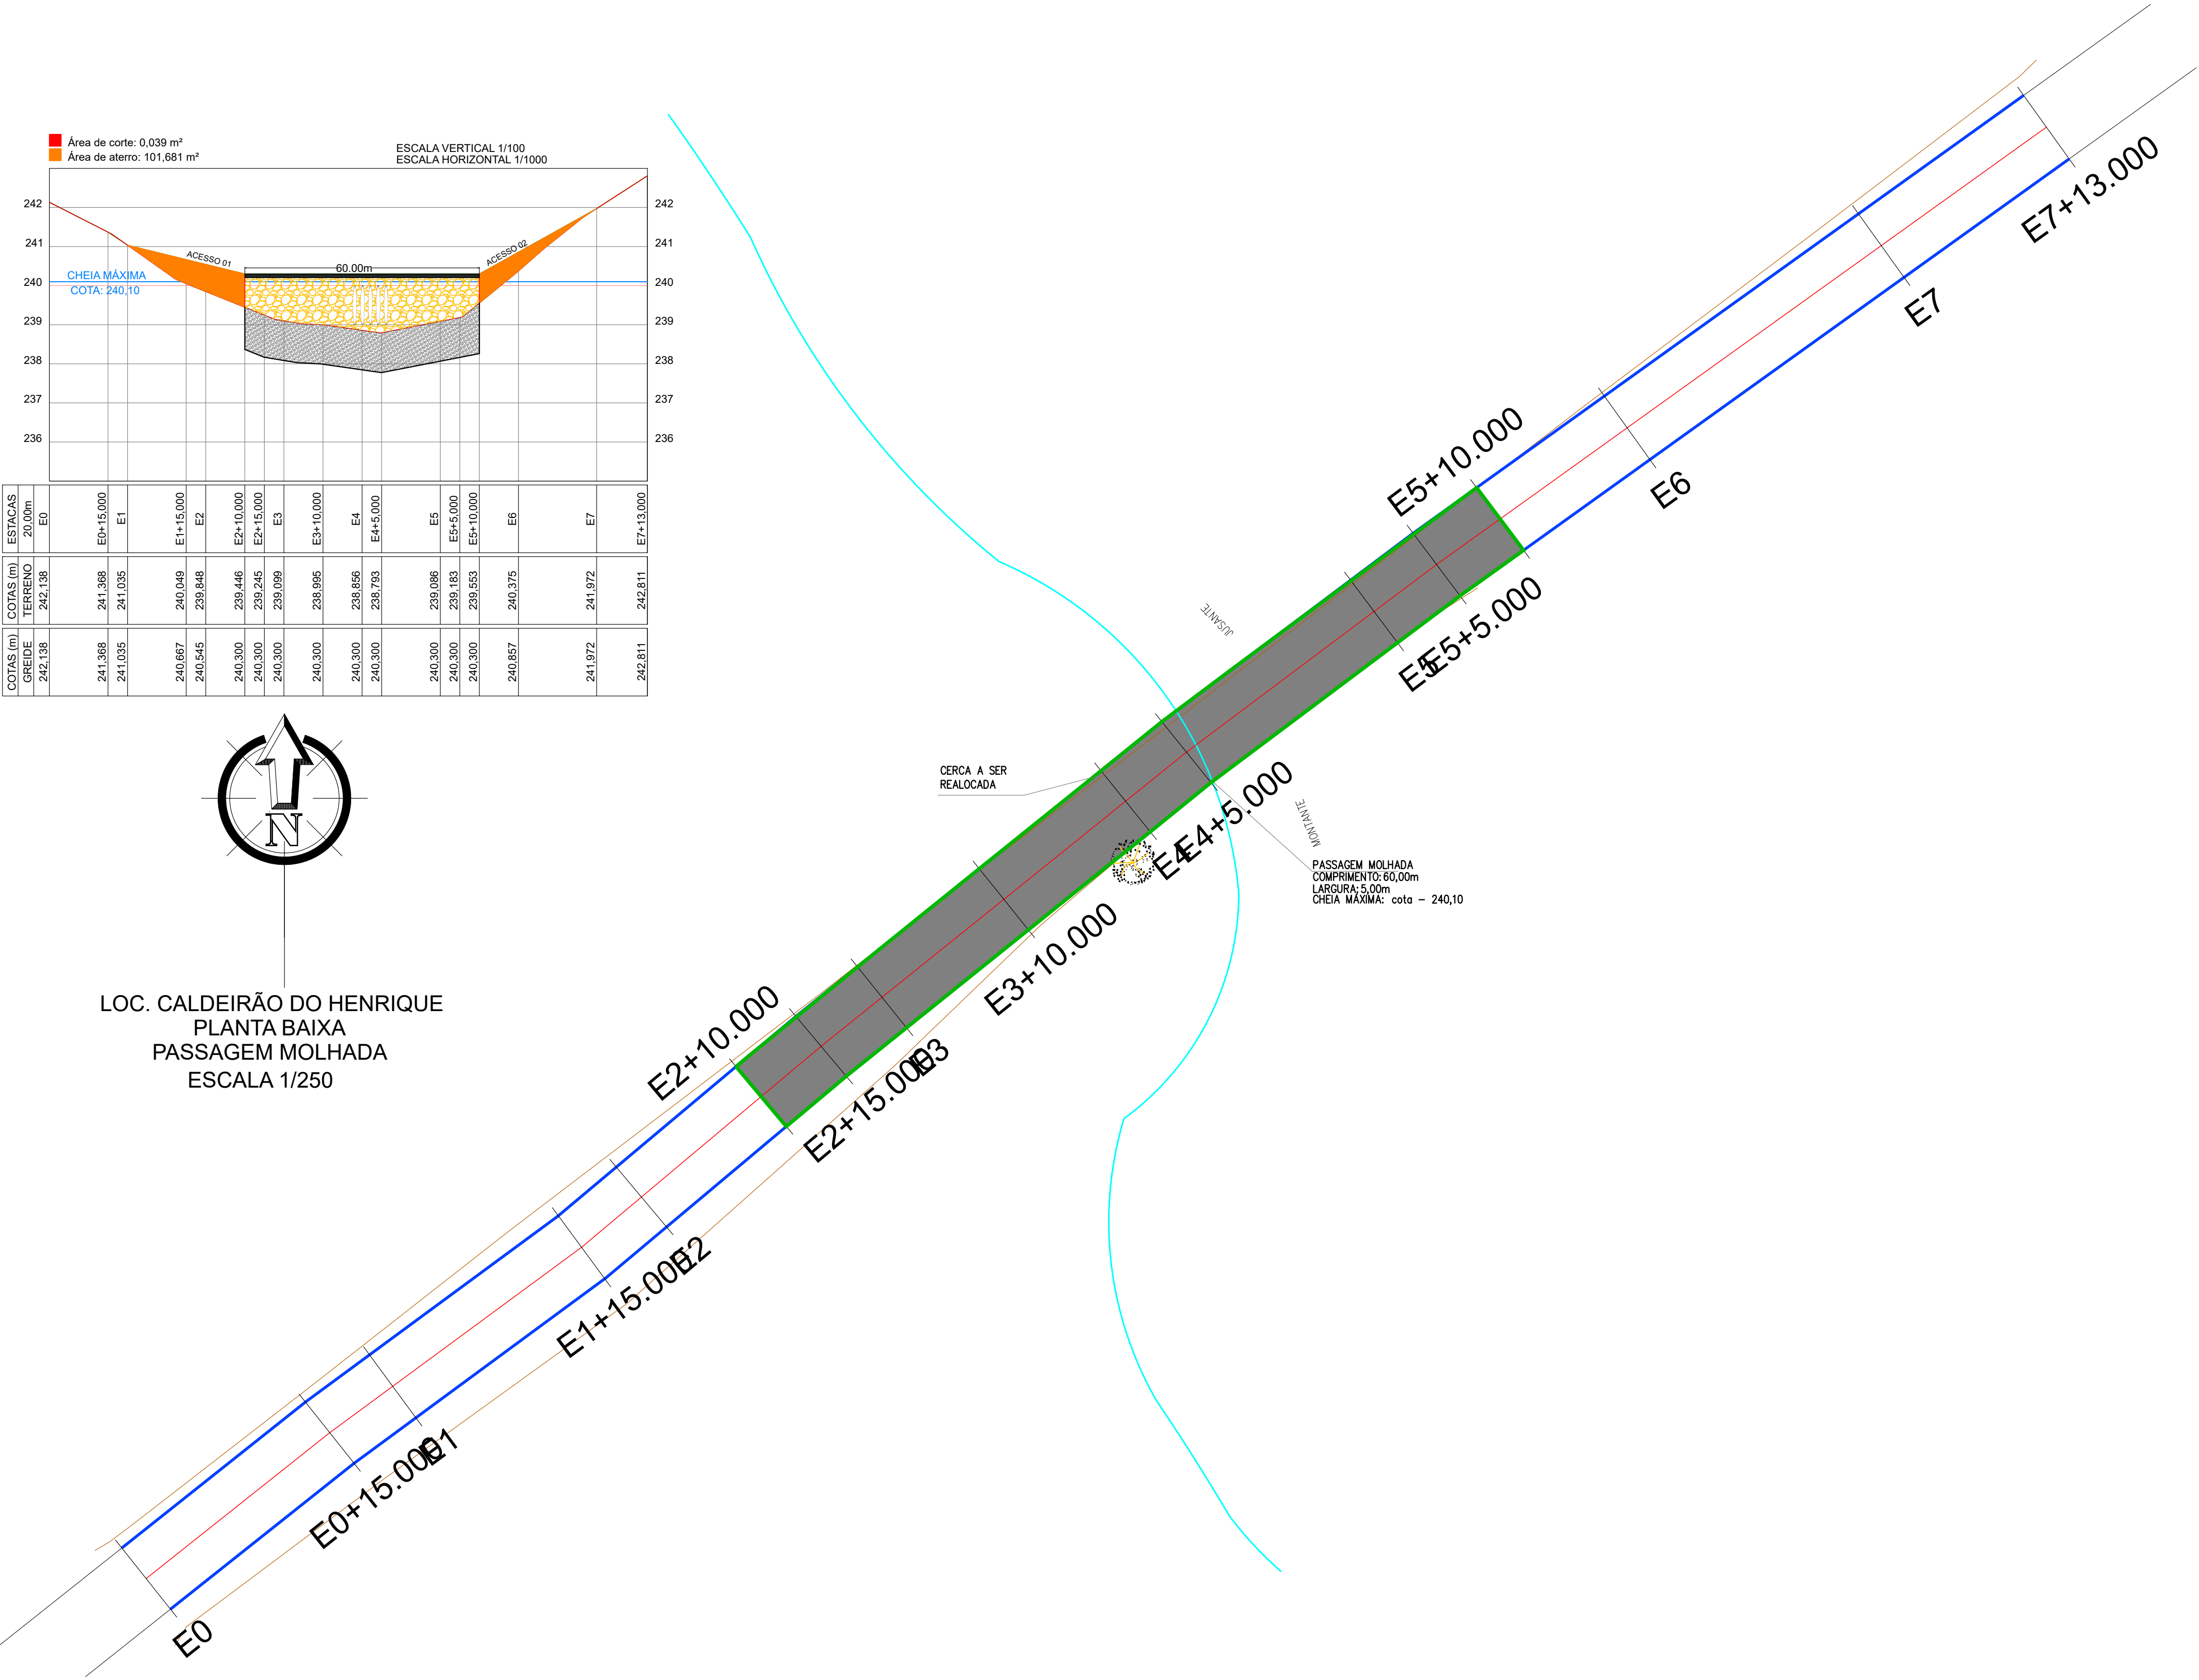

PERFIL LONGITUDINAL - ACESSOS E PASSAGEM MOLHADA - LOC. CALDEIRÃO DO HENRIQUE
ESCALA VERTICAL 1/250

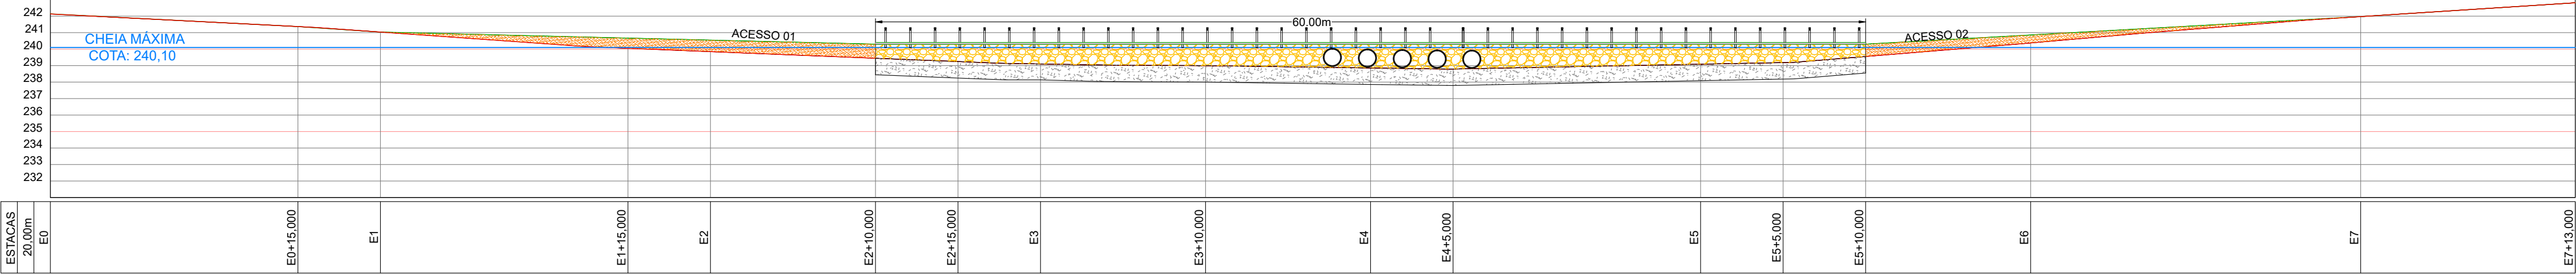

VERMELHA CONSULTORIA

VERMELHA CONSULTORIA LTDA

CLIENTE: PREFEITURA MUNICIPAL DE BREJO DO PIAUÍ - PI

PROJETO: CONSTRUÇÃO DE PASSAGEM MOLHADA

LOCALIDADE: CALDEIRÃO DO HENRIQUE

CONVÊNIO Nº: 966448/2024 - MINISTÉRIO DA INTEGRAÇÃO E DO DESENVOLVIMENTO REGIONAL - MIDR / P. M. DE BREJO DO PIAUÍ (PI)

DESENHO: PROJETO GEOMÉTRICO - PERFIS LONGITUDINAIS

ESCALA: INDICADAS

DADOS DE CAMPO: MIGUEL

DESENHO/CAD: MANOEL

PROJETISTA: Rúbyll Pádua Moreira
Engenheiro Civil
RN: 1918795304 / CREA-PI

Nº DO DESENHO: 04


PRANCHA Nº: PG- 01/06

DATA: 2024


FORMATO: A1

REV.: 00


SEÇÕES TRANSVERSAIS
ESCALA 1/100
ACESSO 01

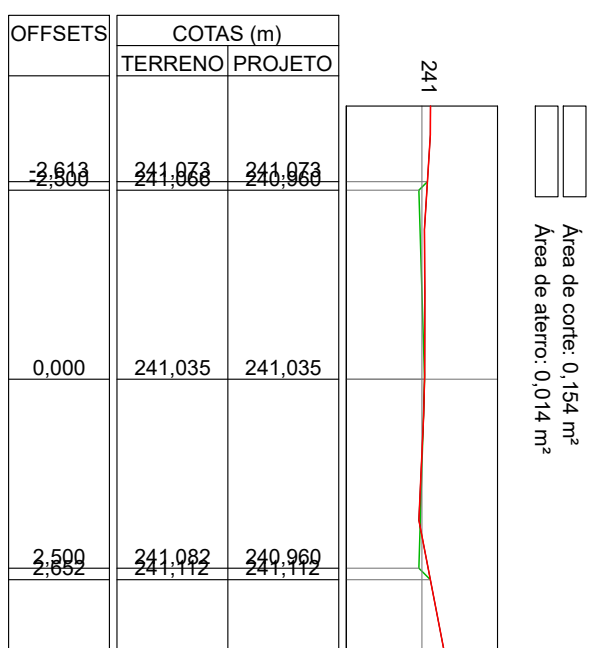


SEÇÕES TRANSVERSAIS
ESCALA 1/100
ACESSO 01
E1+15,000

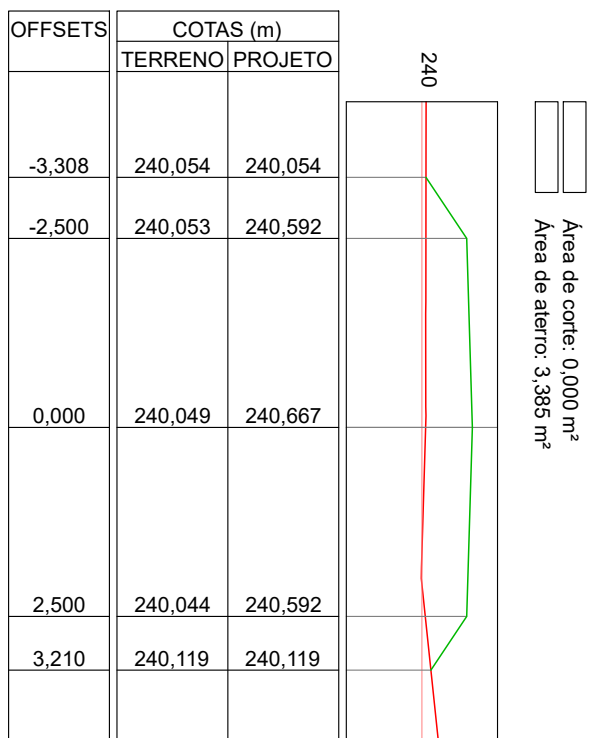

SEÇÕES TRANSVERSAIS
ESCALA 1/100
ACESSO 01

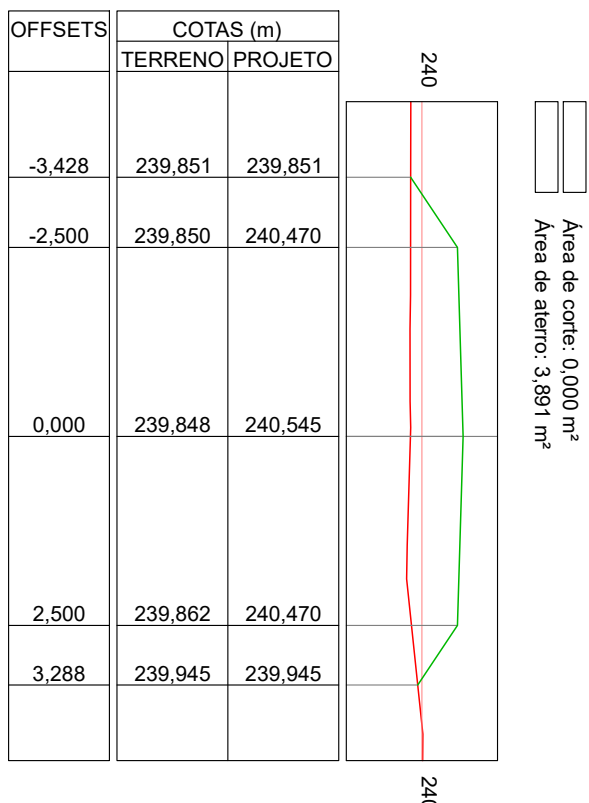


SEÇÕES TRANSVERSAIS
ESCALA 1/100
ACESSO 01

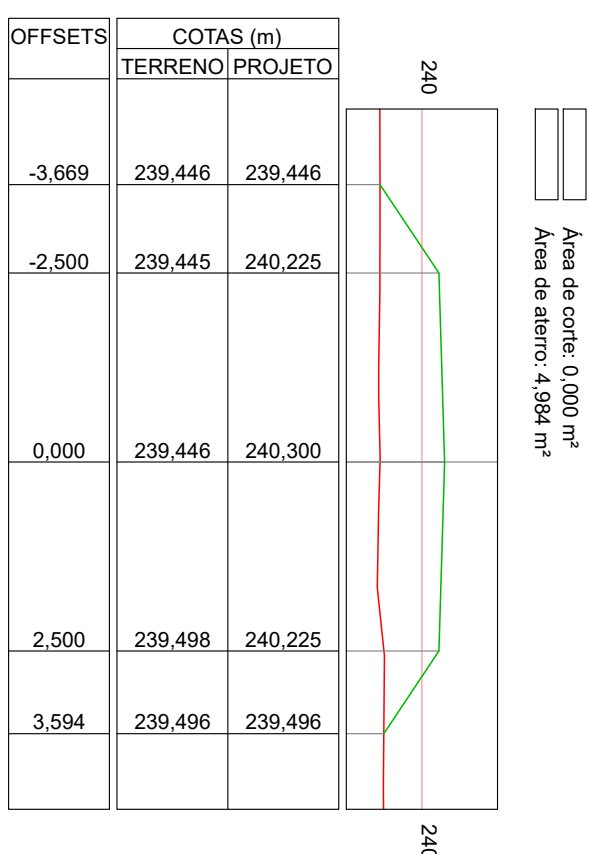


E2+10,000

PASSAGEM MOLHADA
ESCALA 1/100


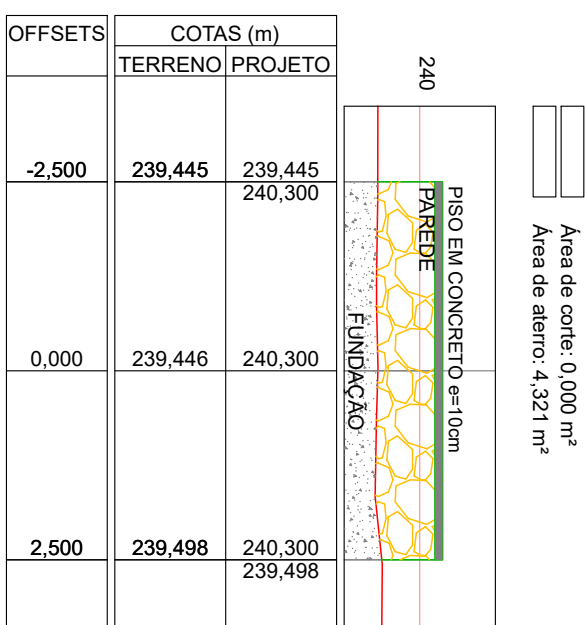


E2+15,000


PASSAGEM MOLHADA
ESCALA 1/100
E3

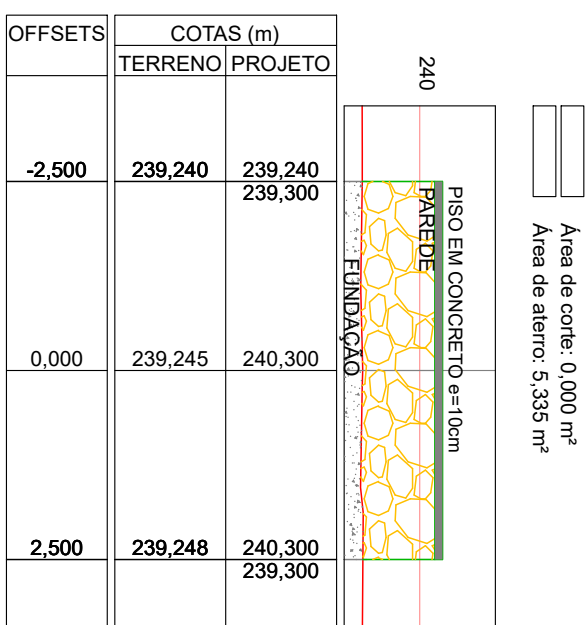

PASSAGEM MOLHADA
ESCALA 1/100
E3+10.000

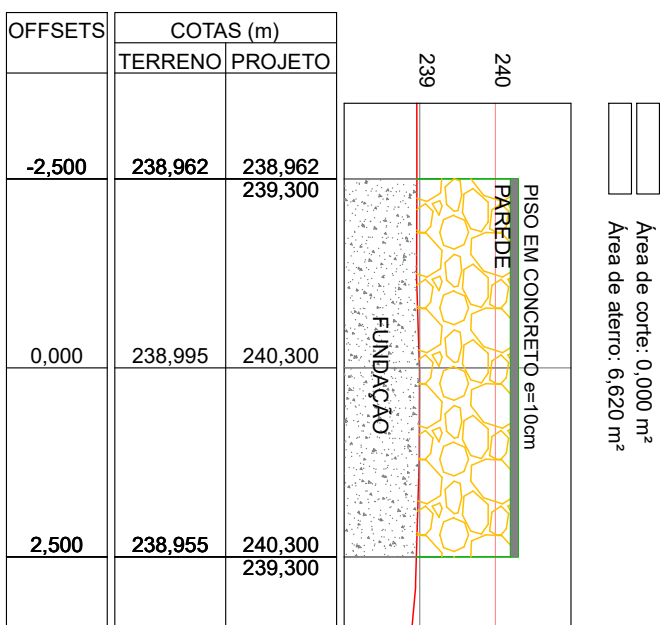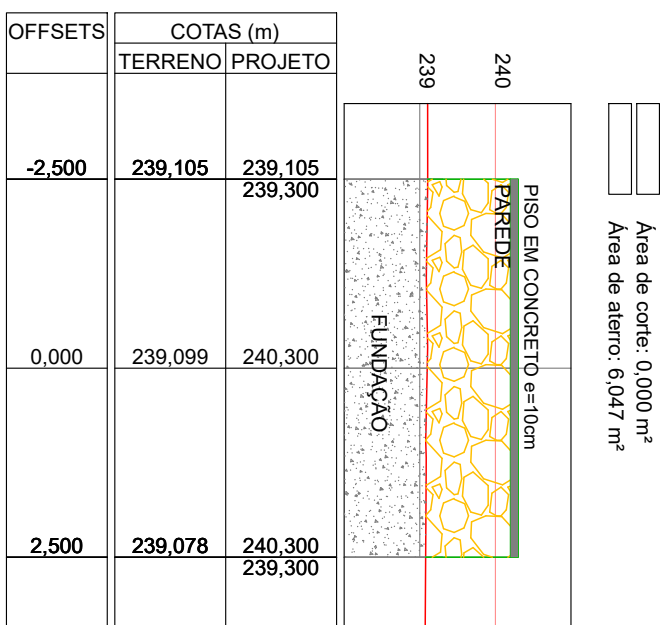


PASSAGEM MOLHADA
ESCALA 1/100

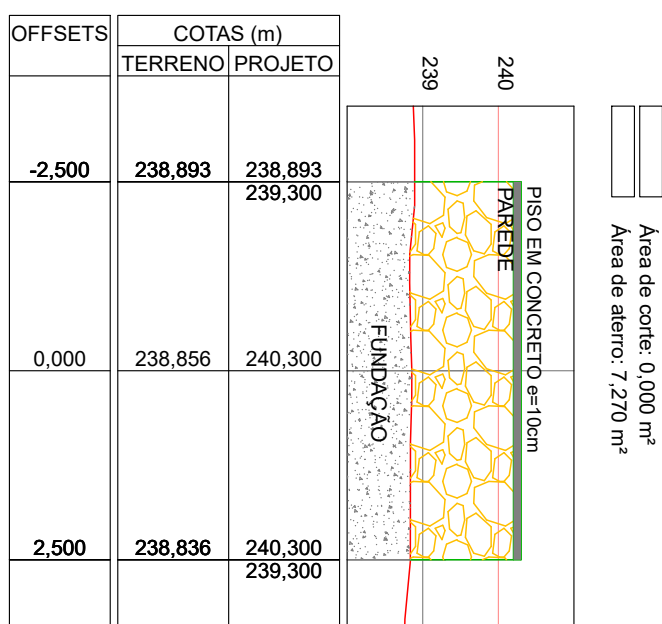


E4

PASSAGEM MOLHADA
ESCALA 1/100

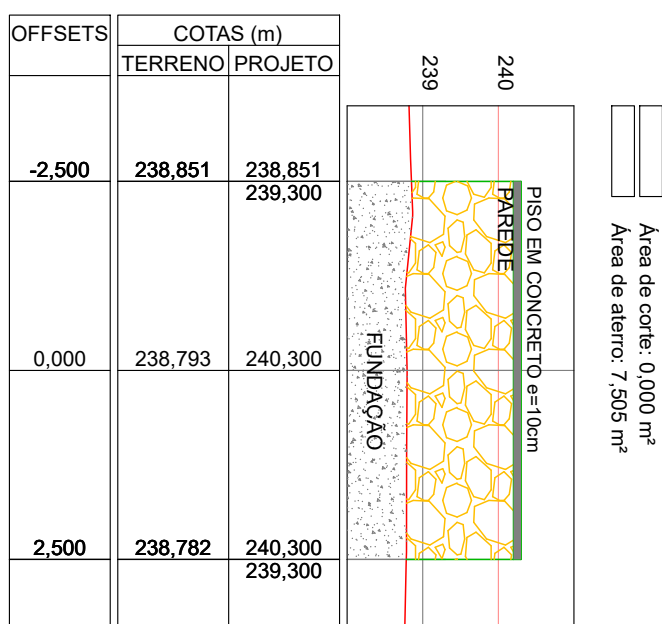


E4+5,000

PASSAGEM MOLHADA
ESCALA 1/100

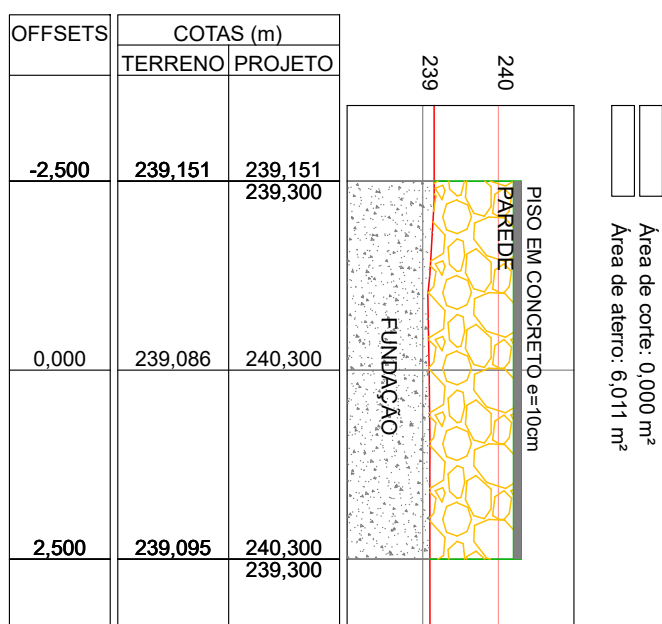


55

PASSAGEM MOLHADA
ESCALA 1/100

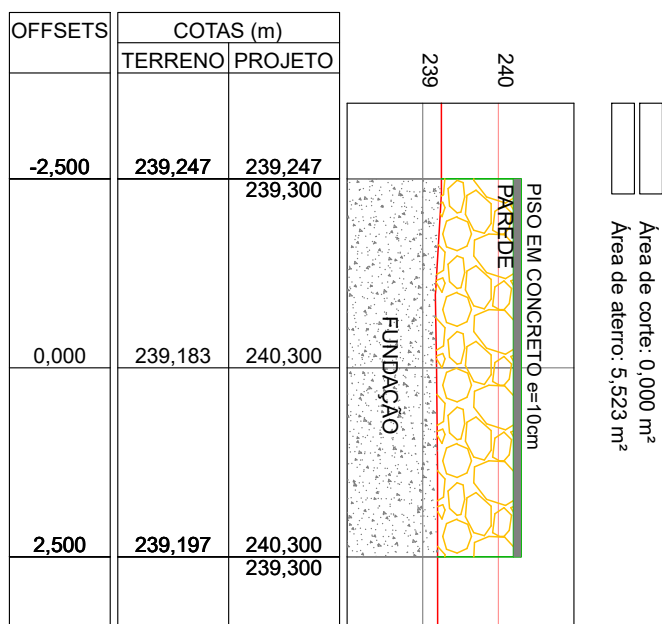


5+5,000

PASSAGEM MOLHADA
ESCALA 1/100

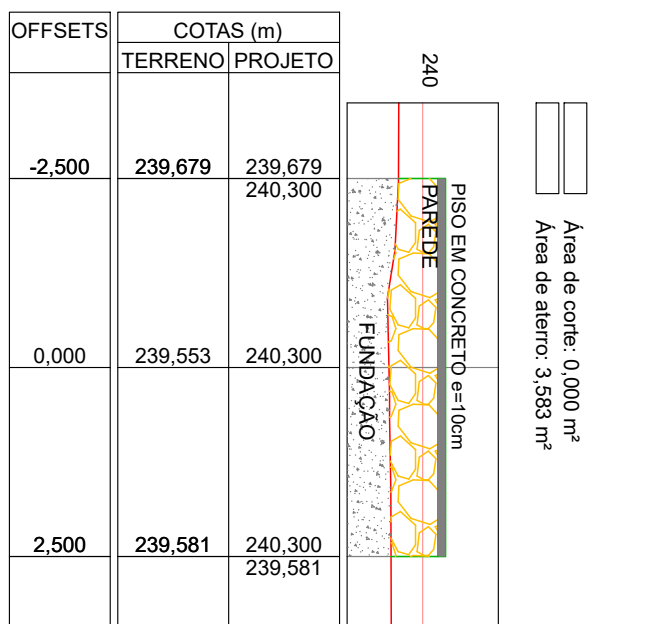


E5+10,000

SEÇÕES TRANSVERSAIS
ESCALA 1/100
ACESSO 02

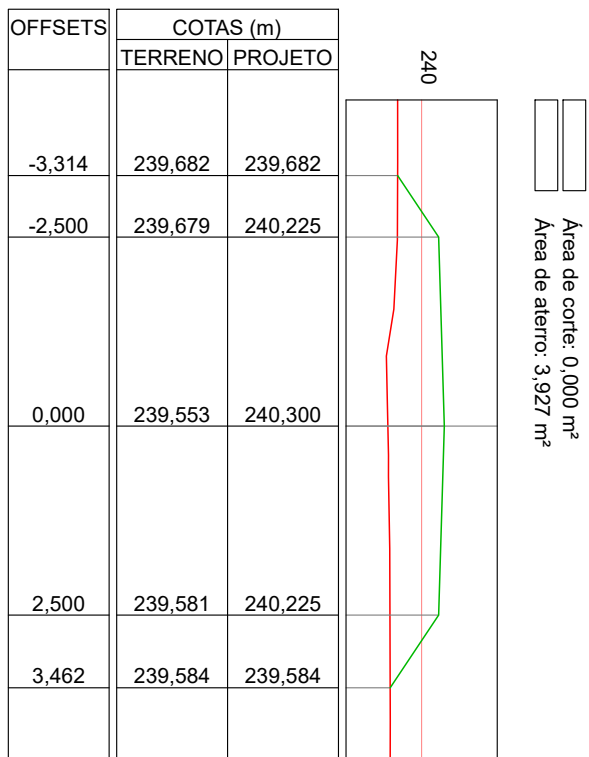


SEÇÕES TRANSVERSAIS
ESCALA 1/100
ACESSO 02







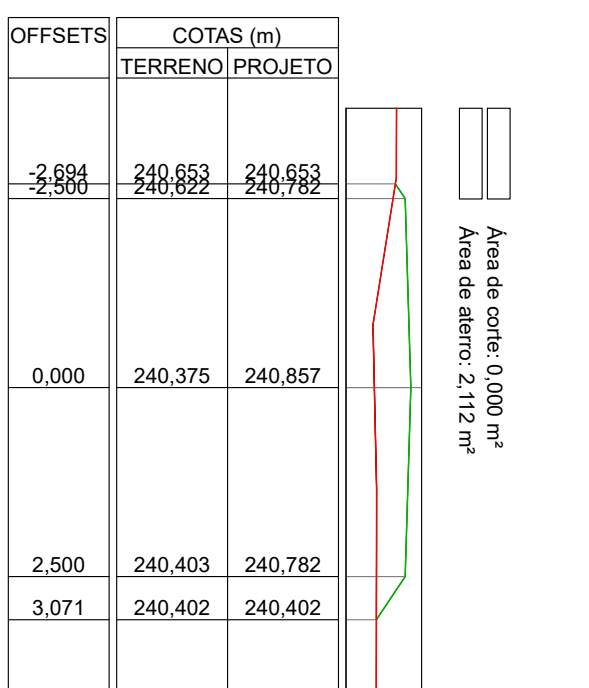


39


SEÇÕES TRANSVERSAIS
ESCALA 1/100

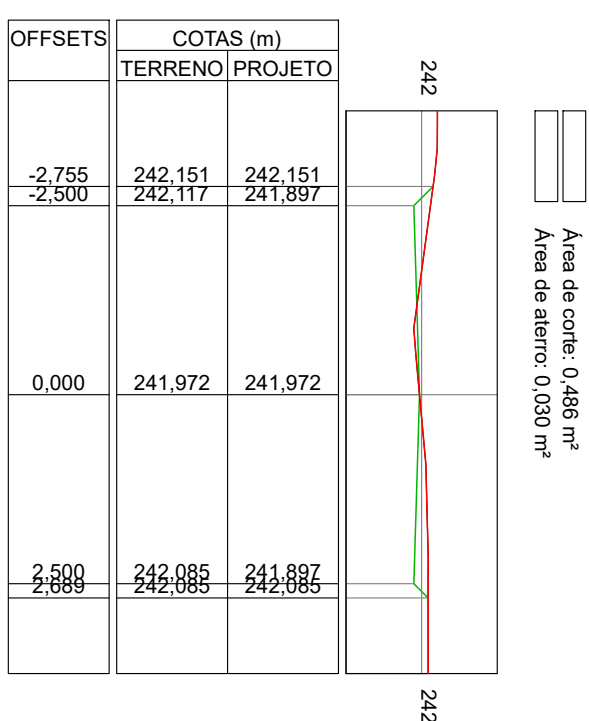

		VERMELHA CONSULTORIA LTDA	
CLIENTE: PREFEITURA MUNICIPAL DE BREJO DO PIÁVÍ - PI		LOCALIDADE:	
PROJETO: CONSTRUÇÃO DE PASSAGEM MOLHADA		CÁLDIBARRO DO HENRIQUE	
CONCORDA Nº: 9664/2024 - MINISTÉRIO DA INTEGRACÃO E DO DESENVOLVIMENTO REGIONAL - MIDIR / P. M. DE BREJO DO PIÁVÍ (PI)		ESCALA: 1/100	
DESCRIÇÃO: PROJETO GEOMÉTRICO - SEÇÕES TRANSVERSAIS			
DADOS DE CADASTRO:	DESENHO/COPIA:	PROJETISTA:	
MICHEL	MANOEL		
DATA: 2024	FORMATO: A1	REV.: 00	
 Assinado digitalmente por Manoel RNE: 32378959 / 0244741			
FOLHA Nº: 04		FOLHA Nº: 04	
PG-0206		PG-0206	

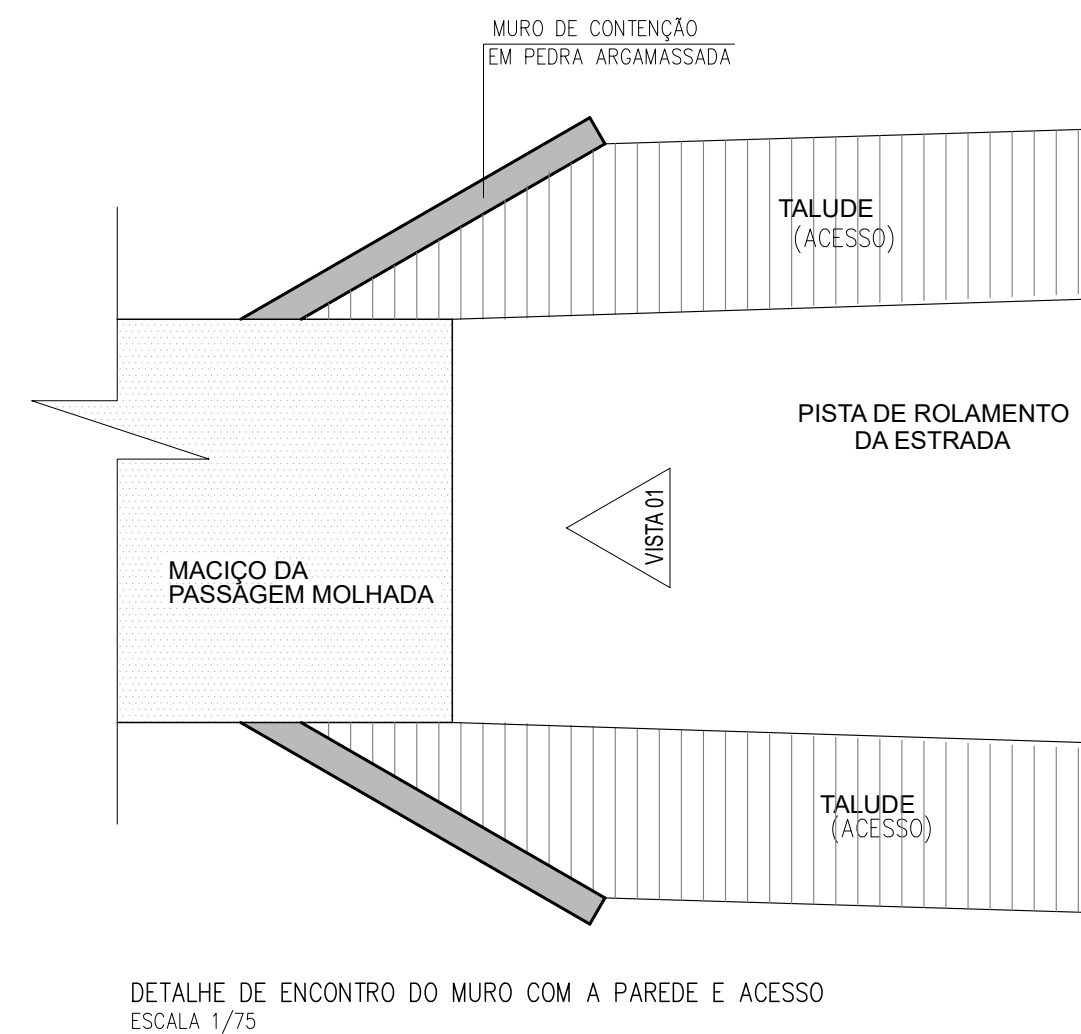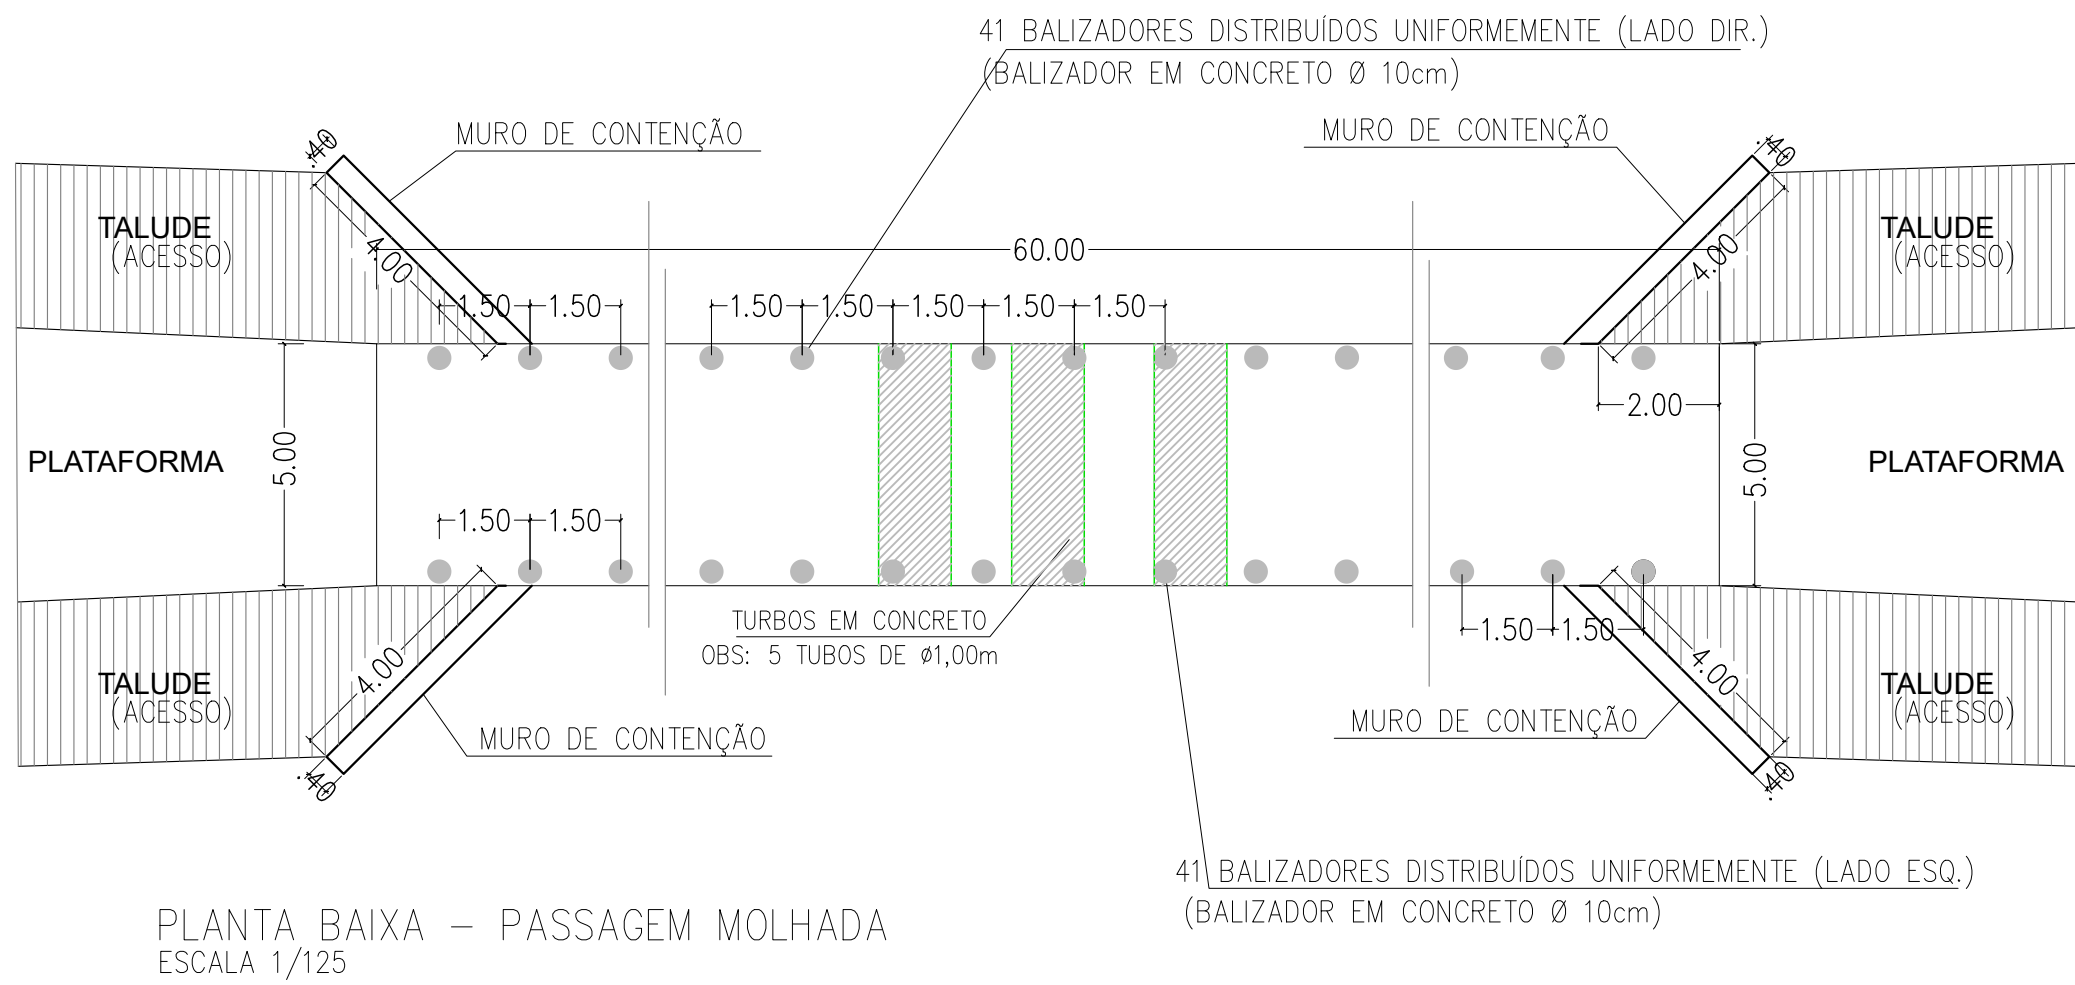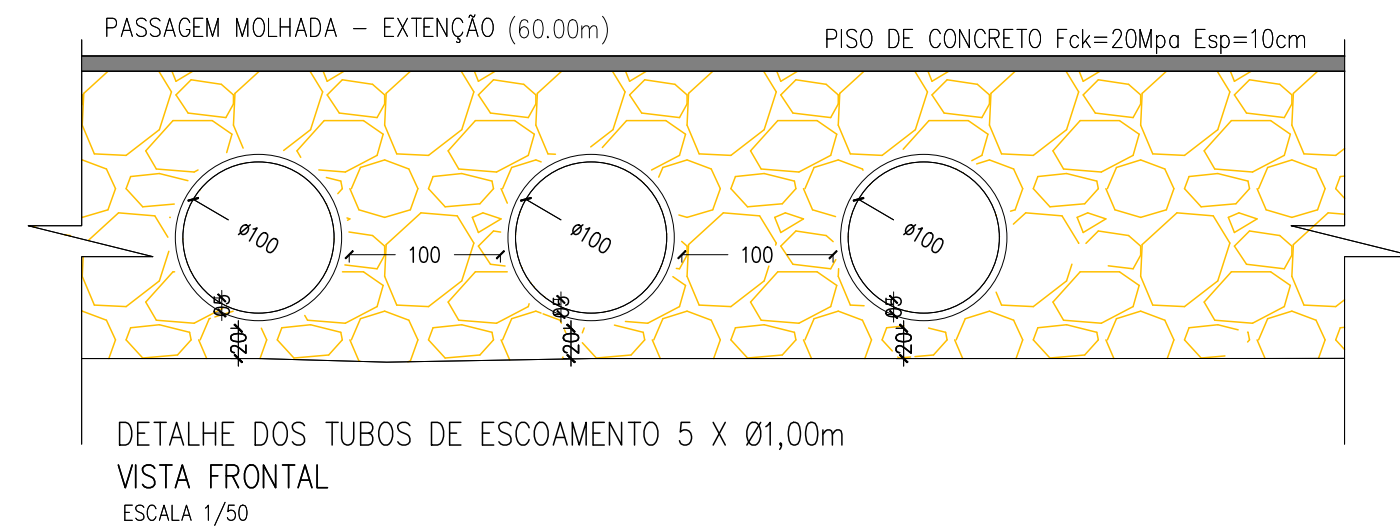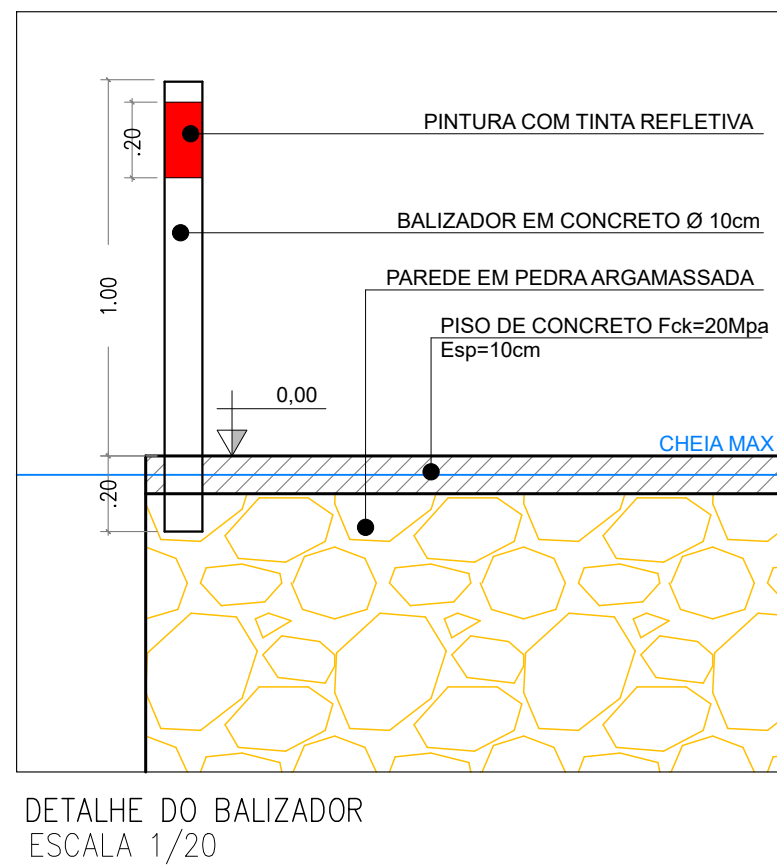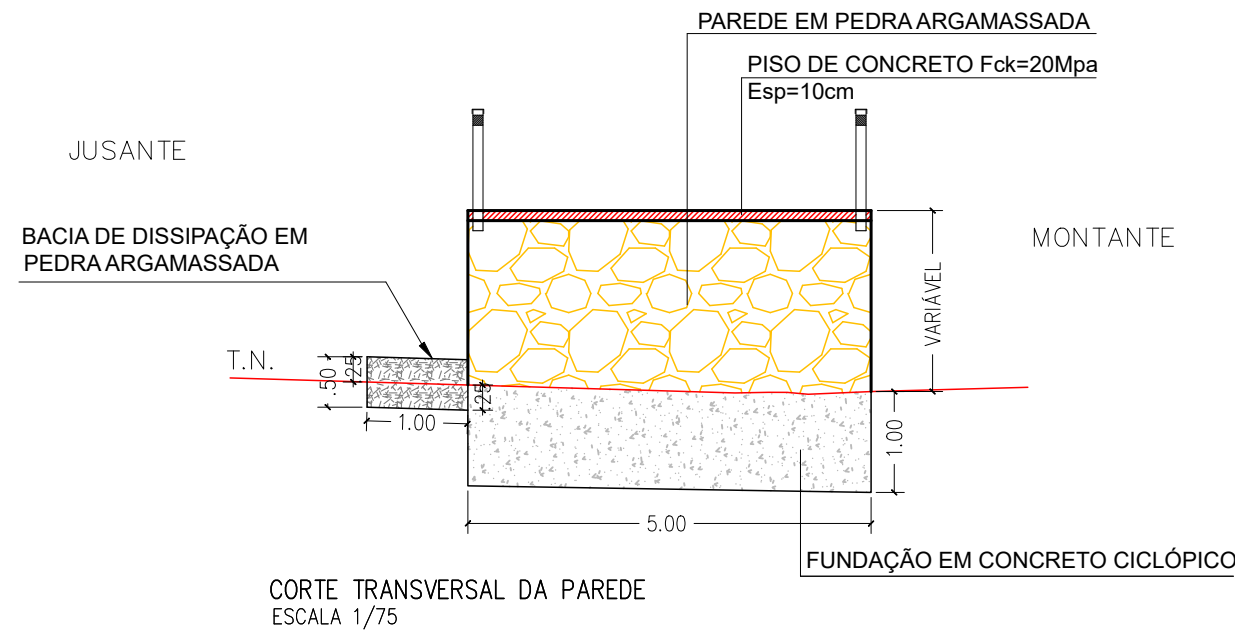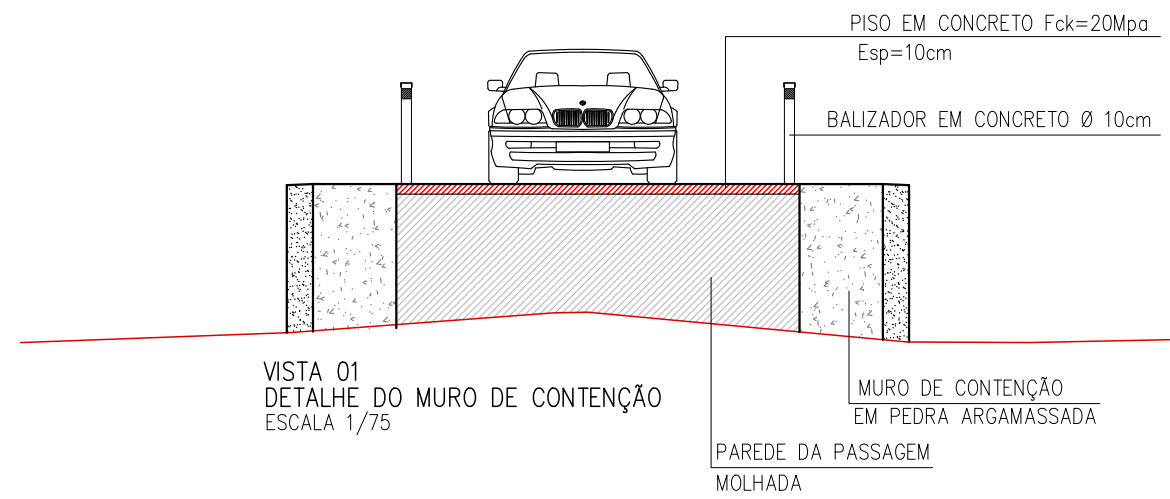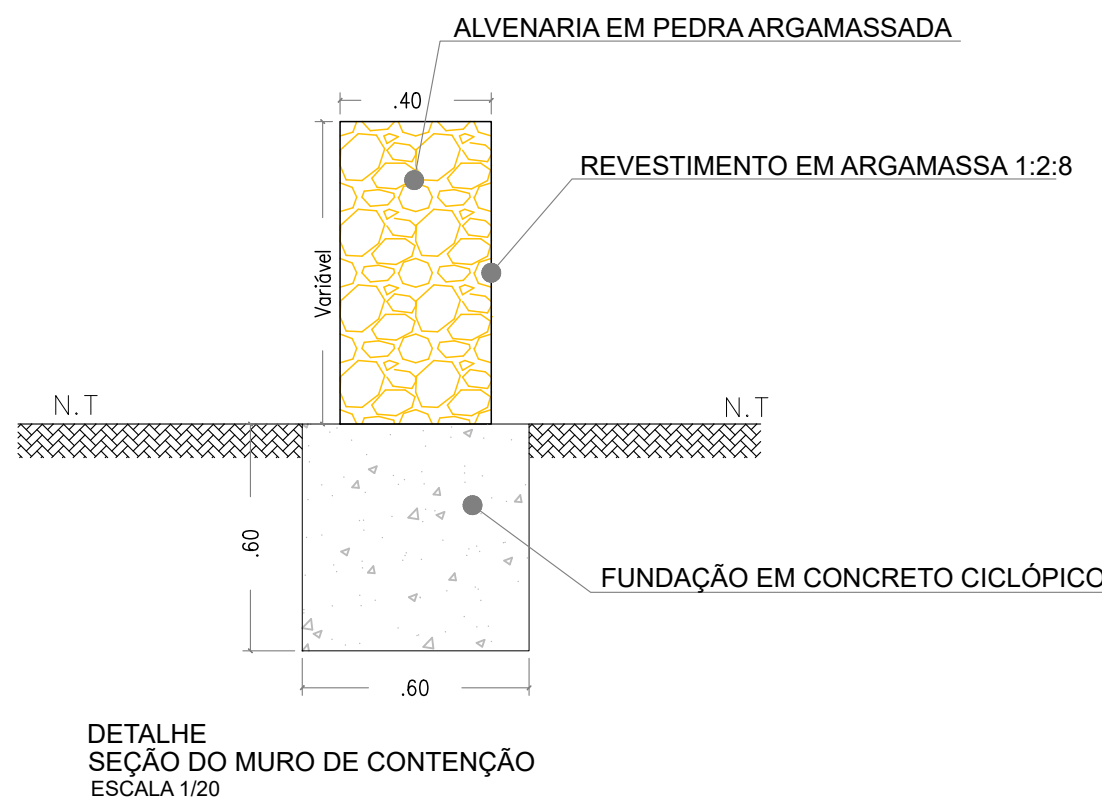

VERMELHA CONSULTORIA LTDA				
CLIENTE: PREFEITURA MUNICIPAL DE BREJO DO PIAUÍ - PI				
PROJETO: CONSTRUÇÃO DE PASSAGEM MOLHADA			LOCALIDADE: CALDEIRÃO DO HENRIQUE	
CONVÊNIO Nº: 966448/2024 - MINISTÉRIO DA INTEGRAÇÃO E DO DESENVOLVIMENTO REGIONAL - MIDR / P. M. DE BREJO DO PIAUÍ (PI)			ESCALA: INDICADAS	
DESENHO: PROJETO GEOMÉTRICO - DETALHES EXECUTIVOS			Nº DO DESENHO: 04	
DADOS DE CAMPO: MIGUEL	DESENHO/CAD: MANOEL	PROJETISTA: RUBYVÂN PÍDULO MOREIRA Engenheira Civil RN: 1918795304 / CREA-PI	PRANCHA Nº: PG- 03/06	
DATA: 2024	FORMATO: A1	REV.: 00		

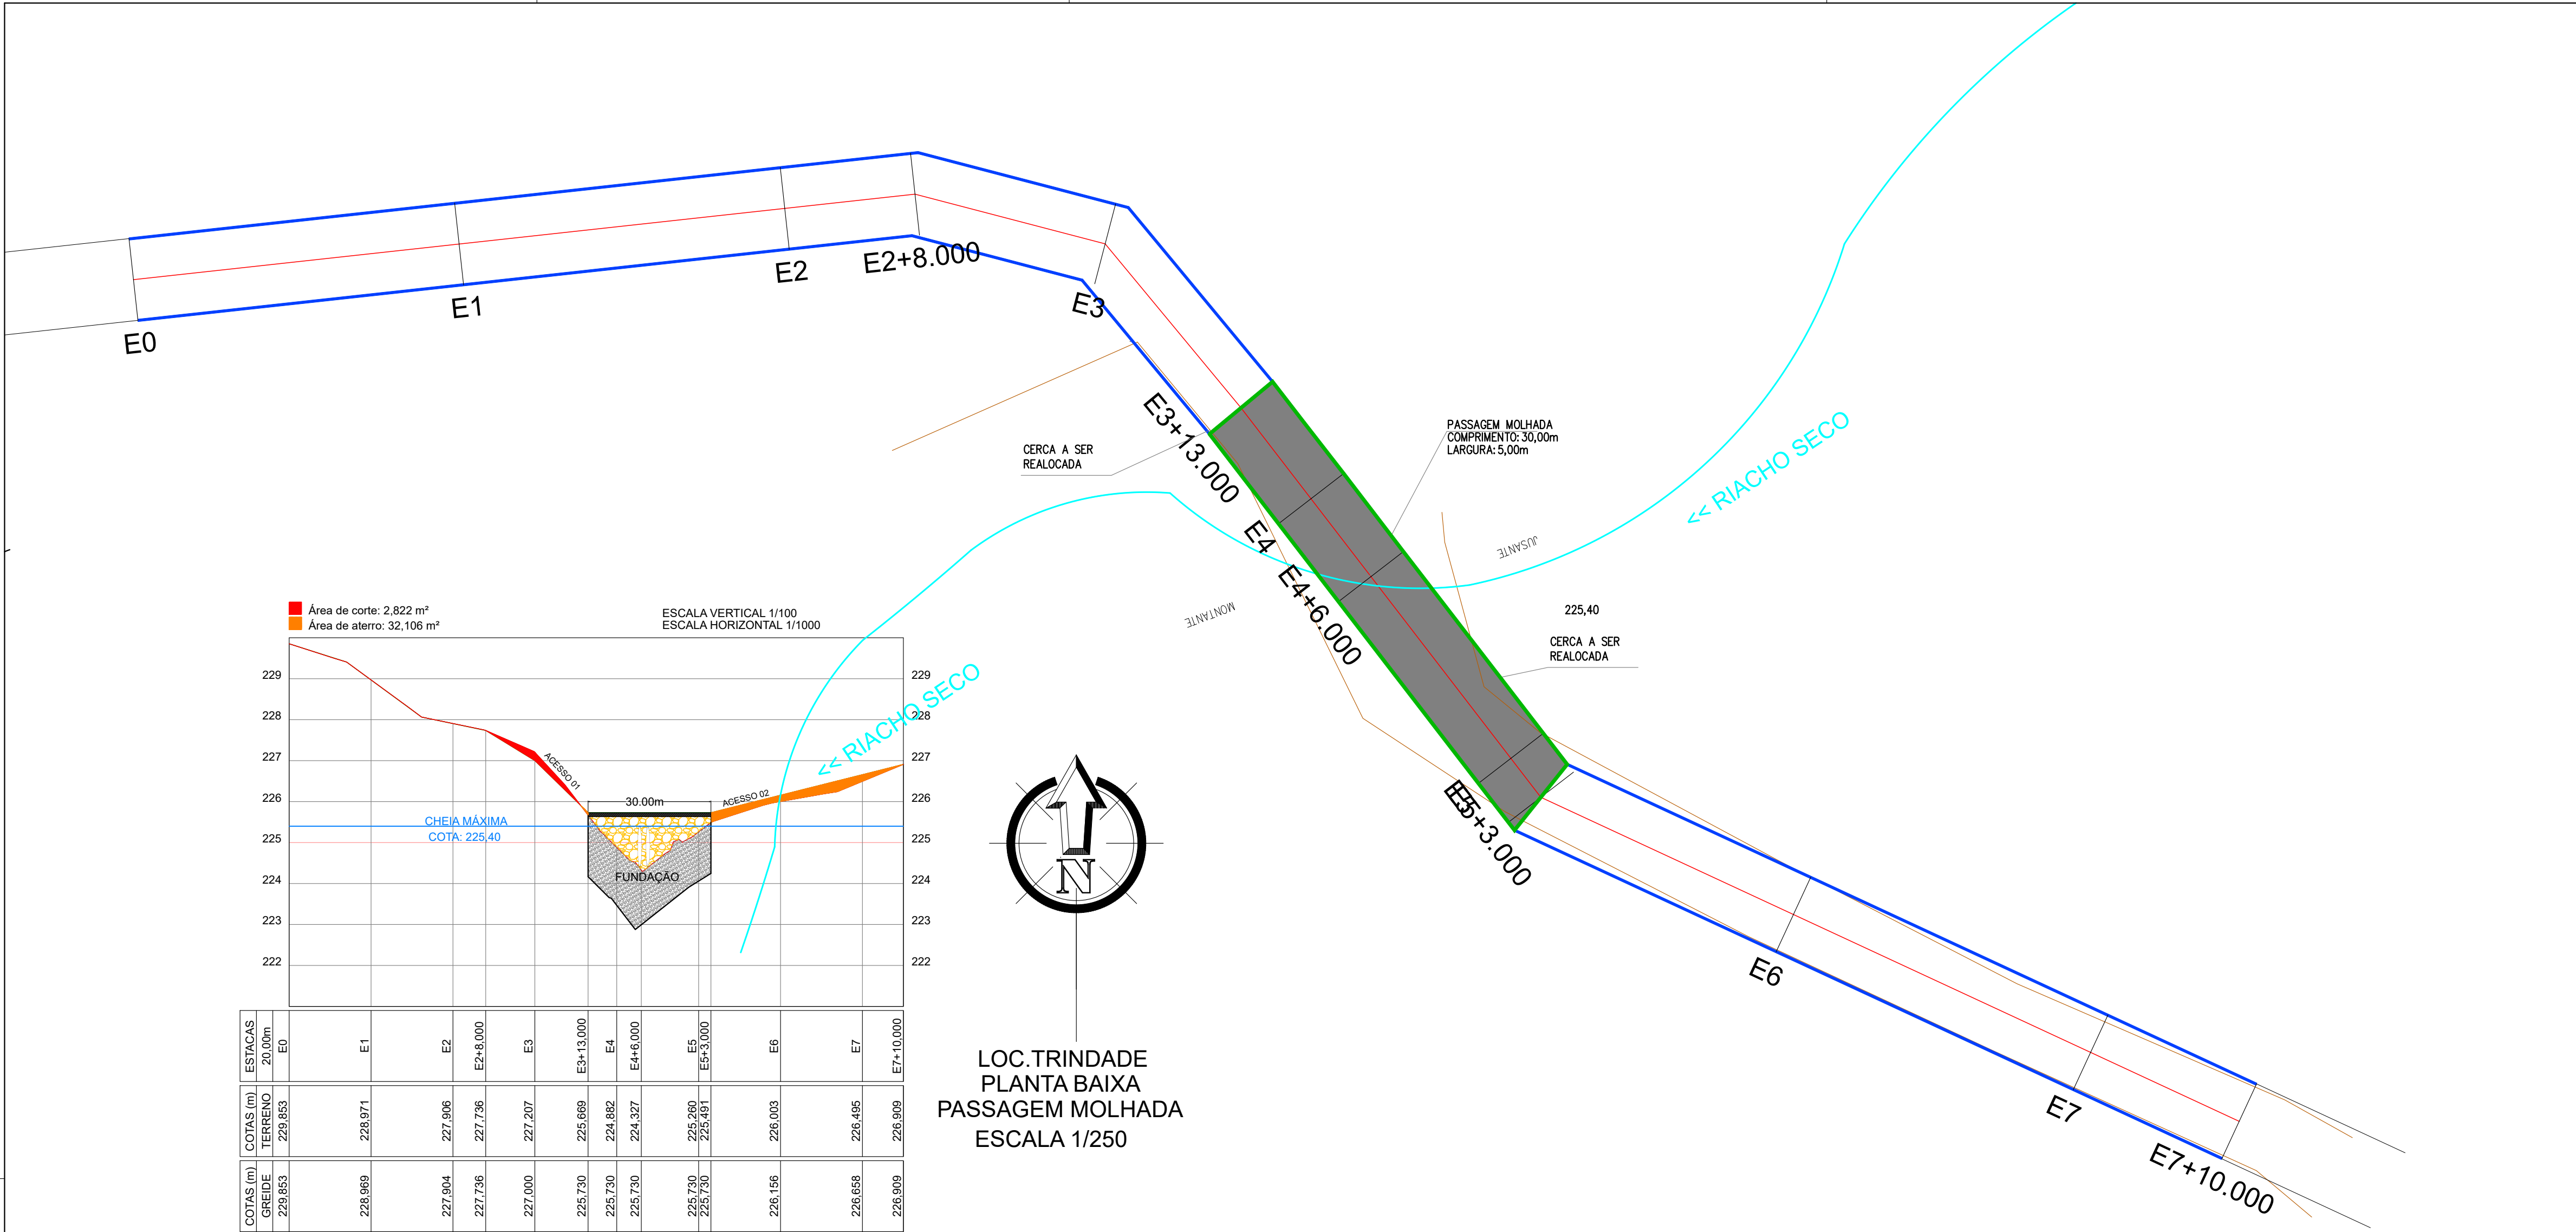

LEGENDA

RIACHO/RIBEIRÃO
CÓRREGO/FILETE


CERCA

VIA SEM PAVIMENTO


EIXO (S)
A)
B)
C)

ÁRVORE EXISTENTE

PASSAGEM MOLHADA
A IMPLANTAR

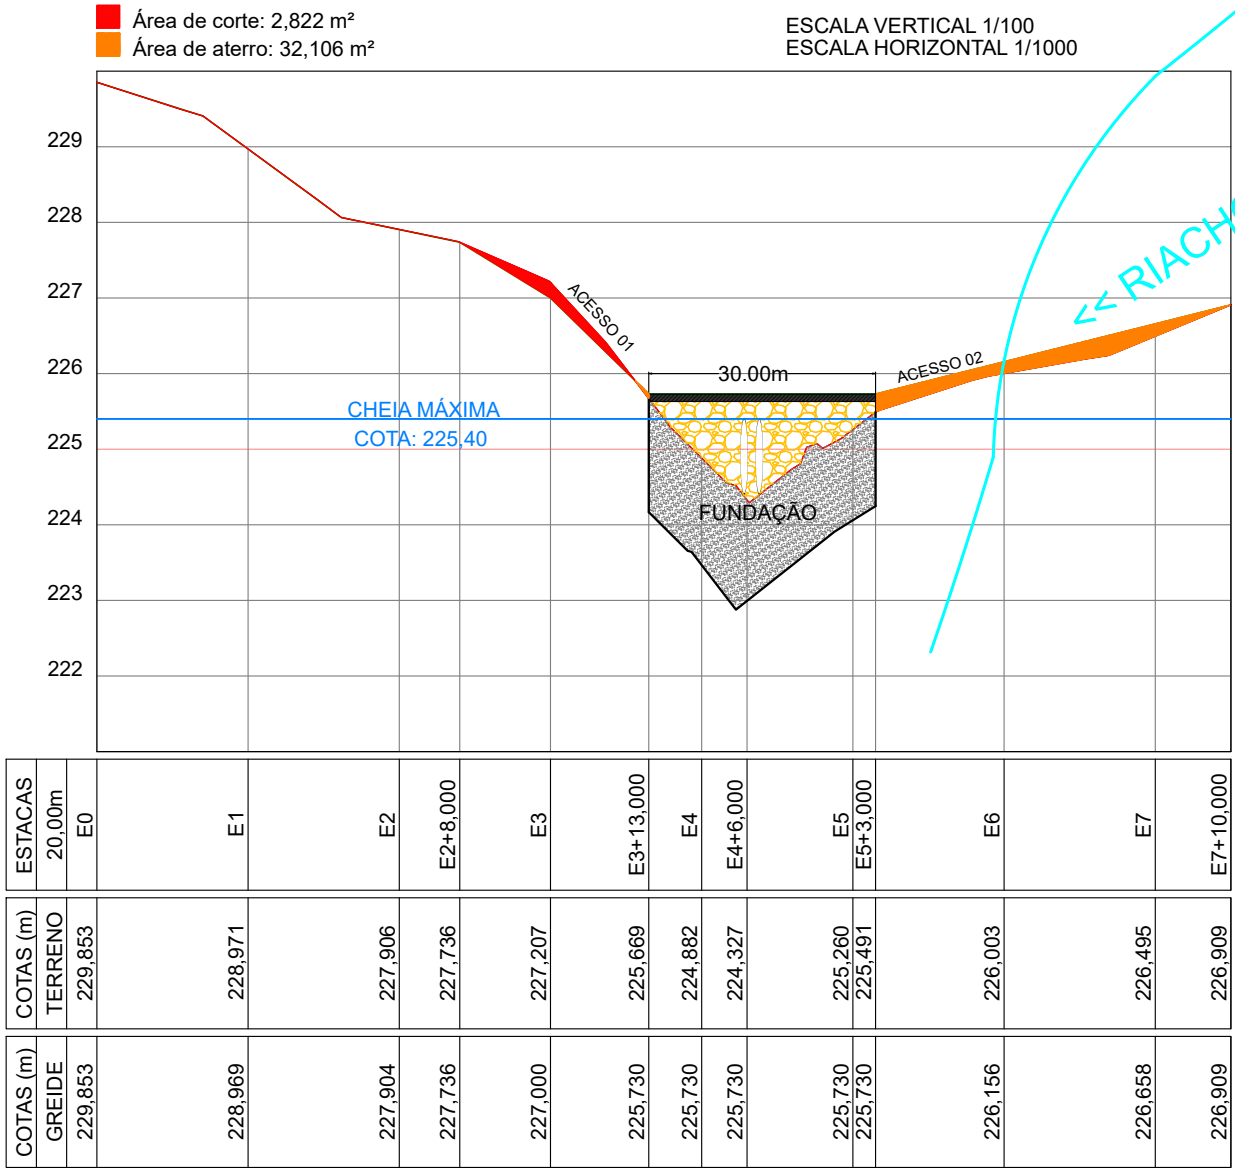

LOC. TRINDADE
PLANTA BAIXA
PASSAGEM MOLHADA
ESCALA 1/250

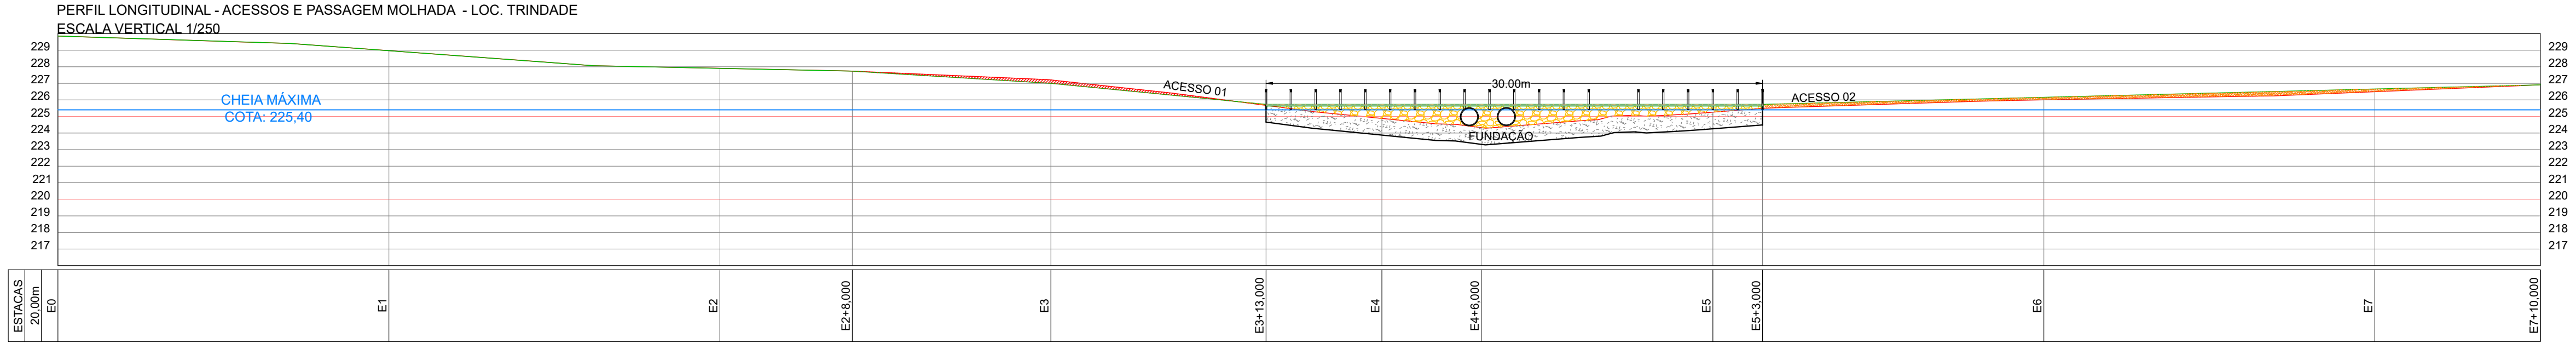

VERMELHA CONSULTORIA

VERMELHA CONSULTORIA LTDA

CLIENTE: PREFEITURA MUNICIPAL DE BREJO DO PIAUÍ - PI

PROJETO: CONSTRUÇÃO DE PASSAGEM MOLHADA

LOCALIDADE: TRINDADE

CONVÊNIO Nº: 966448/2024 - MINISTÉRIO DA INTEGRAÇÃO E DO DESENVOLVIMENTO REGIONAL - MIDR / P. M. DE BREJO DO PIAUÍ (PI)

DESENHO: PROJETO GEOMÉTRICO - PERFIS LONGITUDINAIS

ESCALA: INDICADAS

DADOS DE CAMPO: MIGUEL

DESENHO/CAD: MANOEL

PROJETISTA: Ruyvaldo Pádua Moreira
Engenheiro Civil
RN: 1918795304 / CREA-PI

Nº DO DESENHO: 04


PRANCHA Nº: PG- 04/06

DATA: 2024


FORMATO: A1

REV.: 00


SEÇÕES TRANSVERSAS
ESCALA 1/100
ACESSO 01
E3+8,000

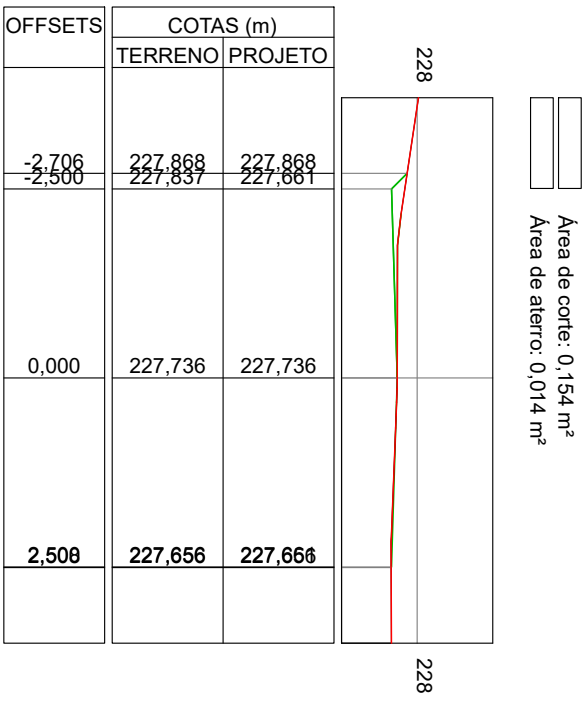


SEÇÕES TRANSVERSAS
ESCALA 1/100
ACESSO 01
E3

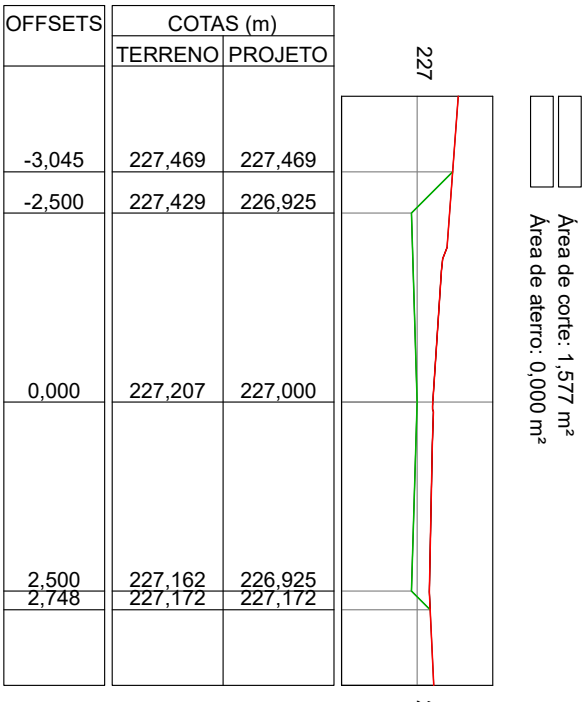


SEÇÕES TRANSVERSAS
ESCALA 1/100
ACESSO 01
E3+13,000

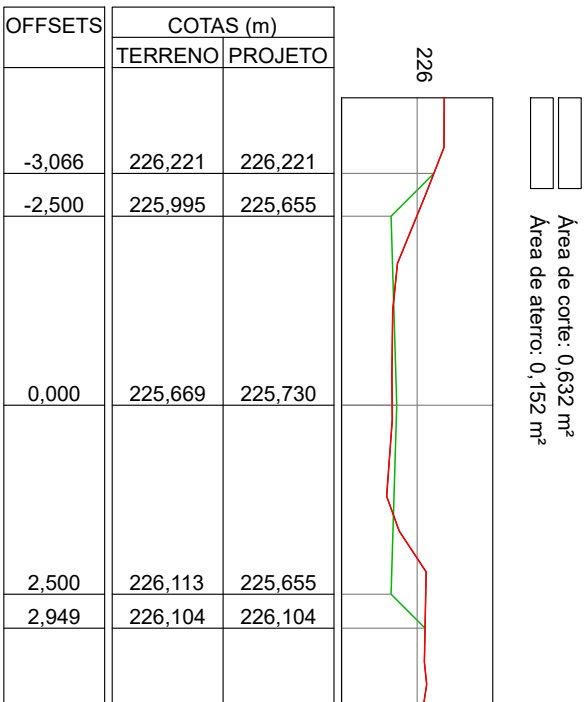


PASSAGEM MOLHADA
ESCALA 1/100
E3+13,000

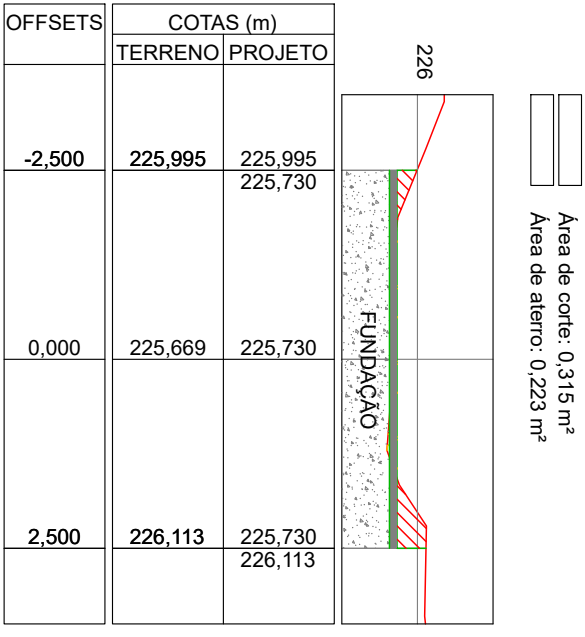


PASSAGEM MOLHADA
ESCALA 1/100
E4

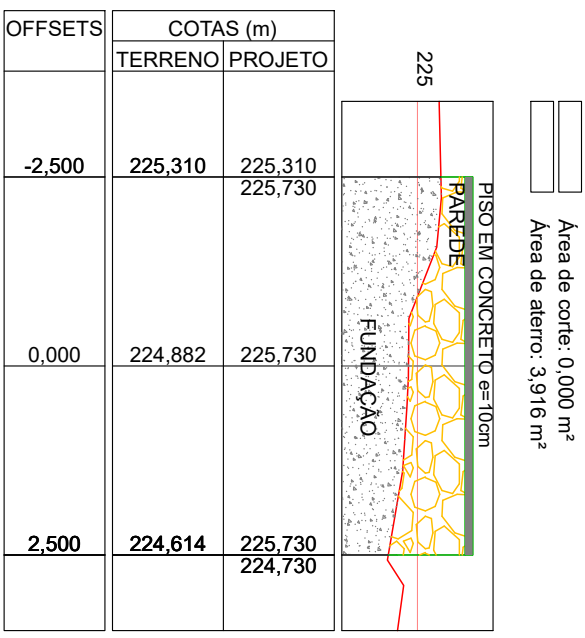


PASSAGEM MOLHADA
ESCALA 1/100
E4+6,000

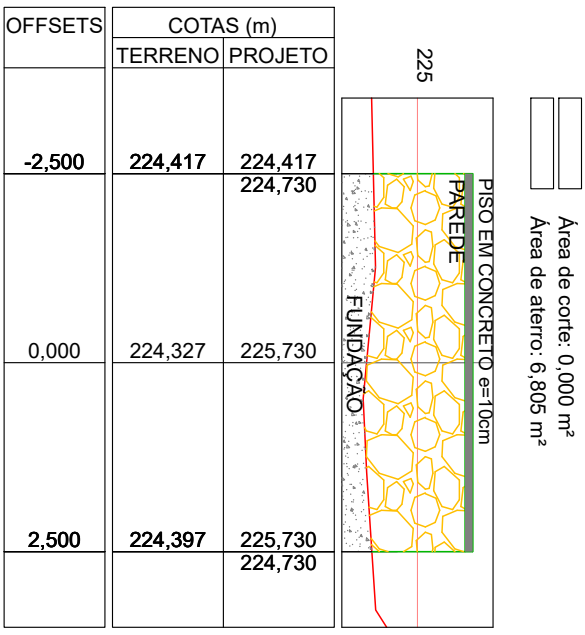


PASSAGEM MOLHADA
ESCALA 1/100
E5

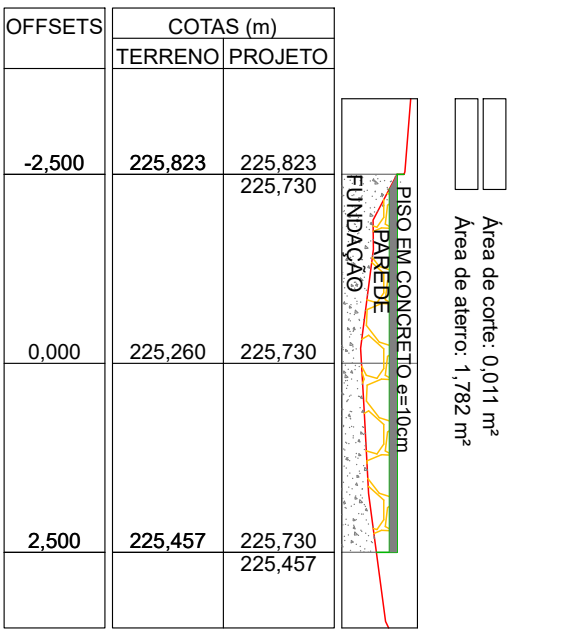


PASSAGEM MOLHADA
ESCALA 1/100
E5+3,000

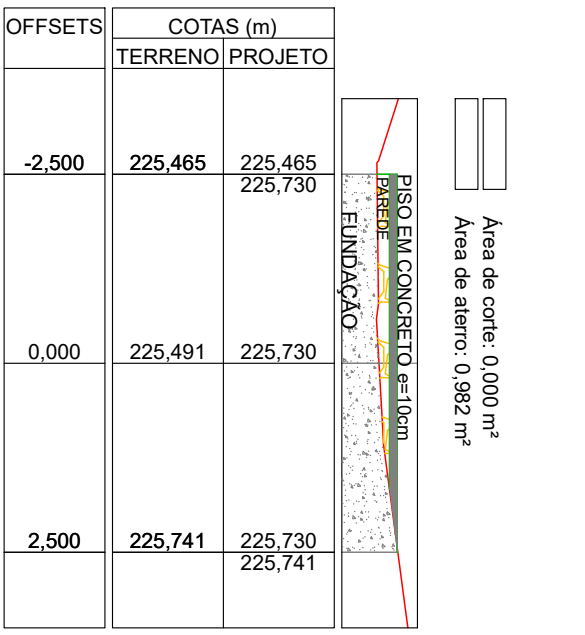



SEÇÕES TRANSVERSAS
ESCALA 1/100
ACESSO 02
E5+3,000







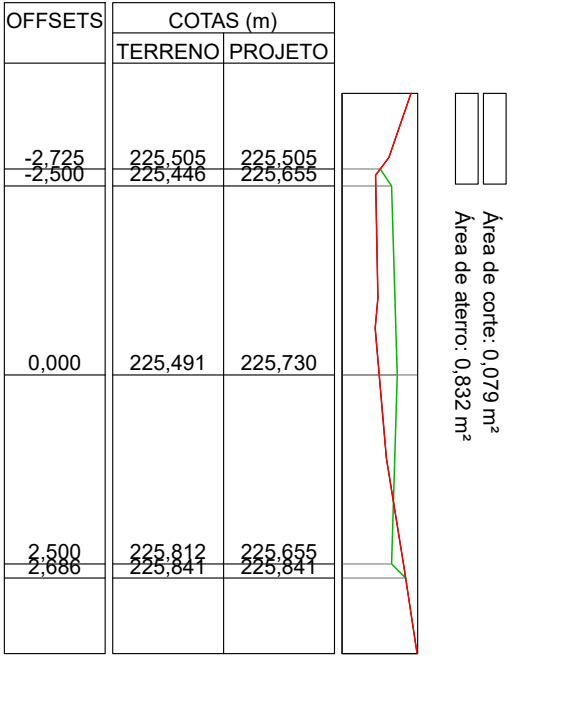


SEÇÕES TRANSVERSAS
ESCALA 1/100
ACESSO 02
E6

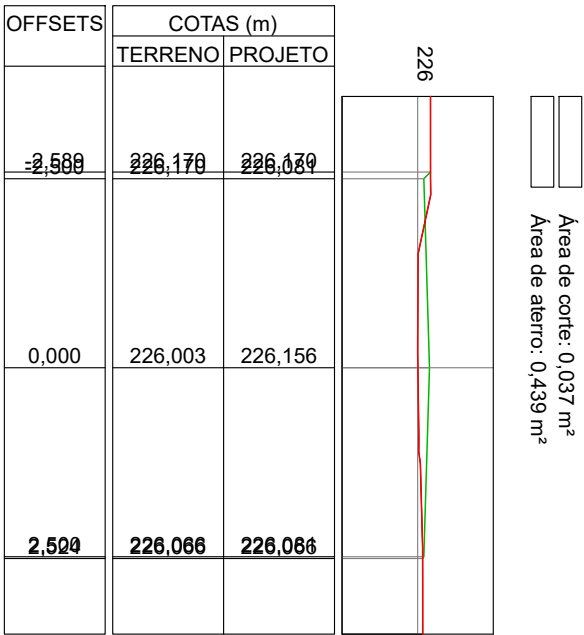

SEÇÕES TRANSVERSAS
ESCALA 1/100
ACESSO 02
E7+10,000

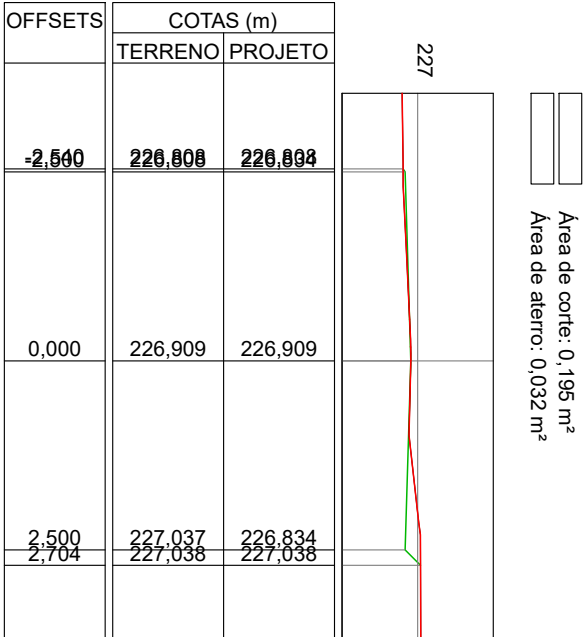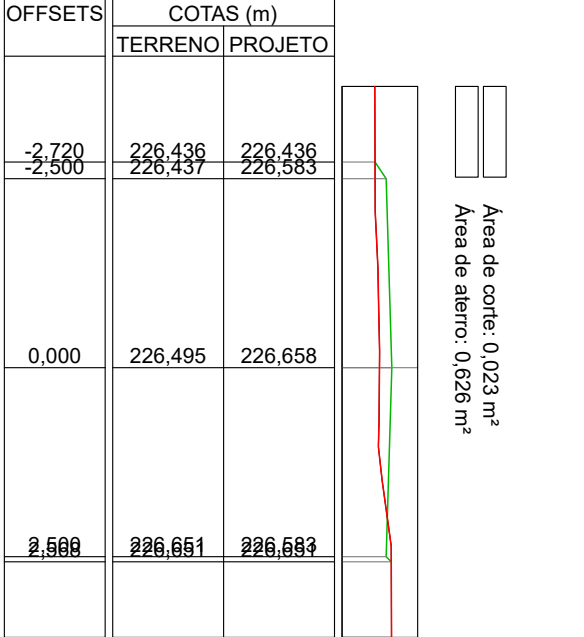

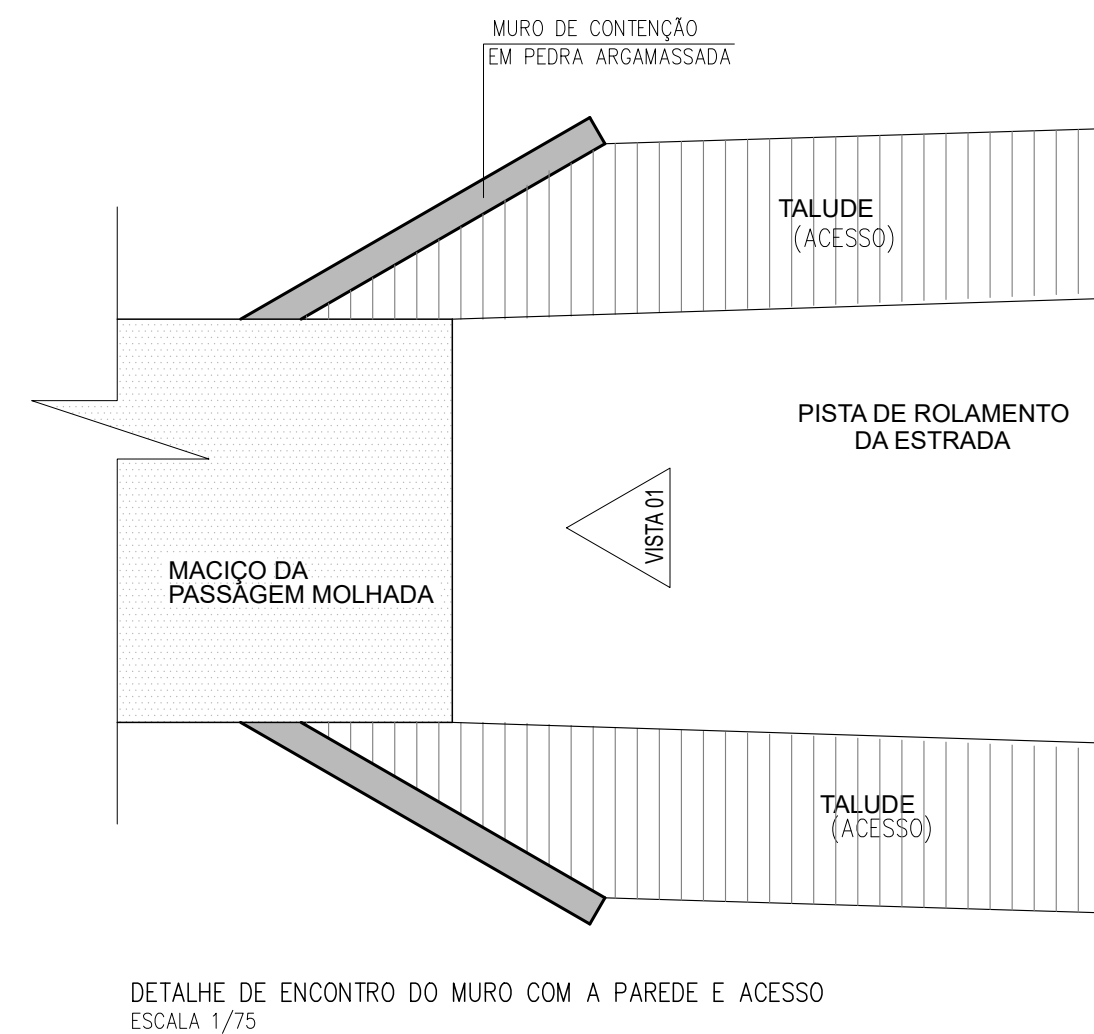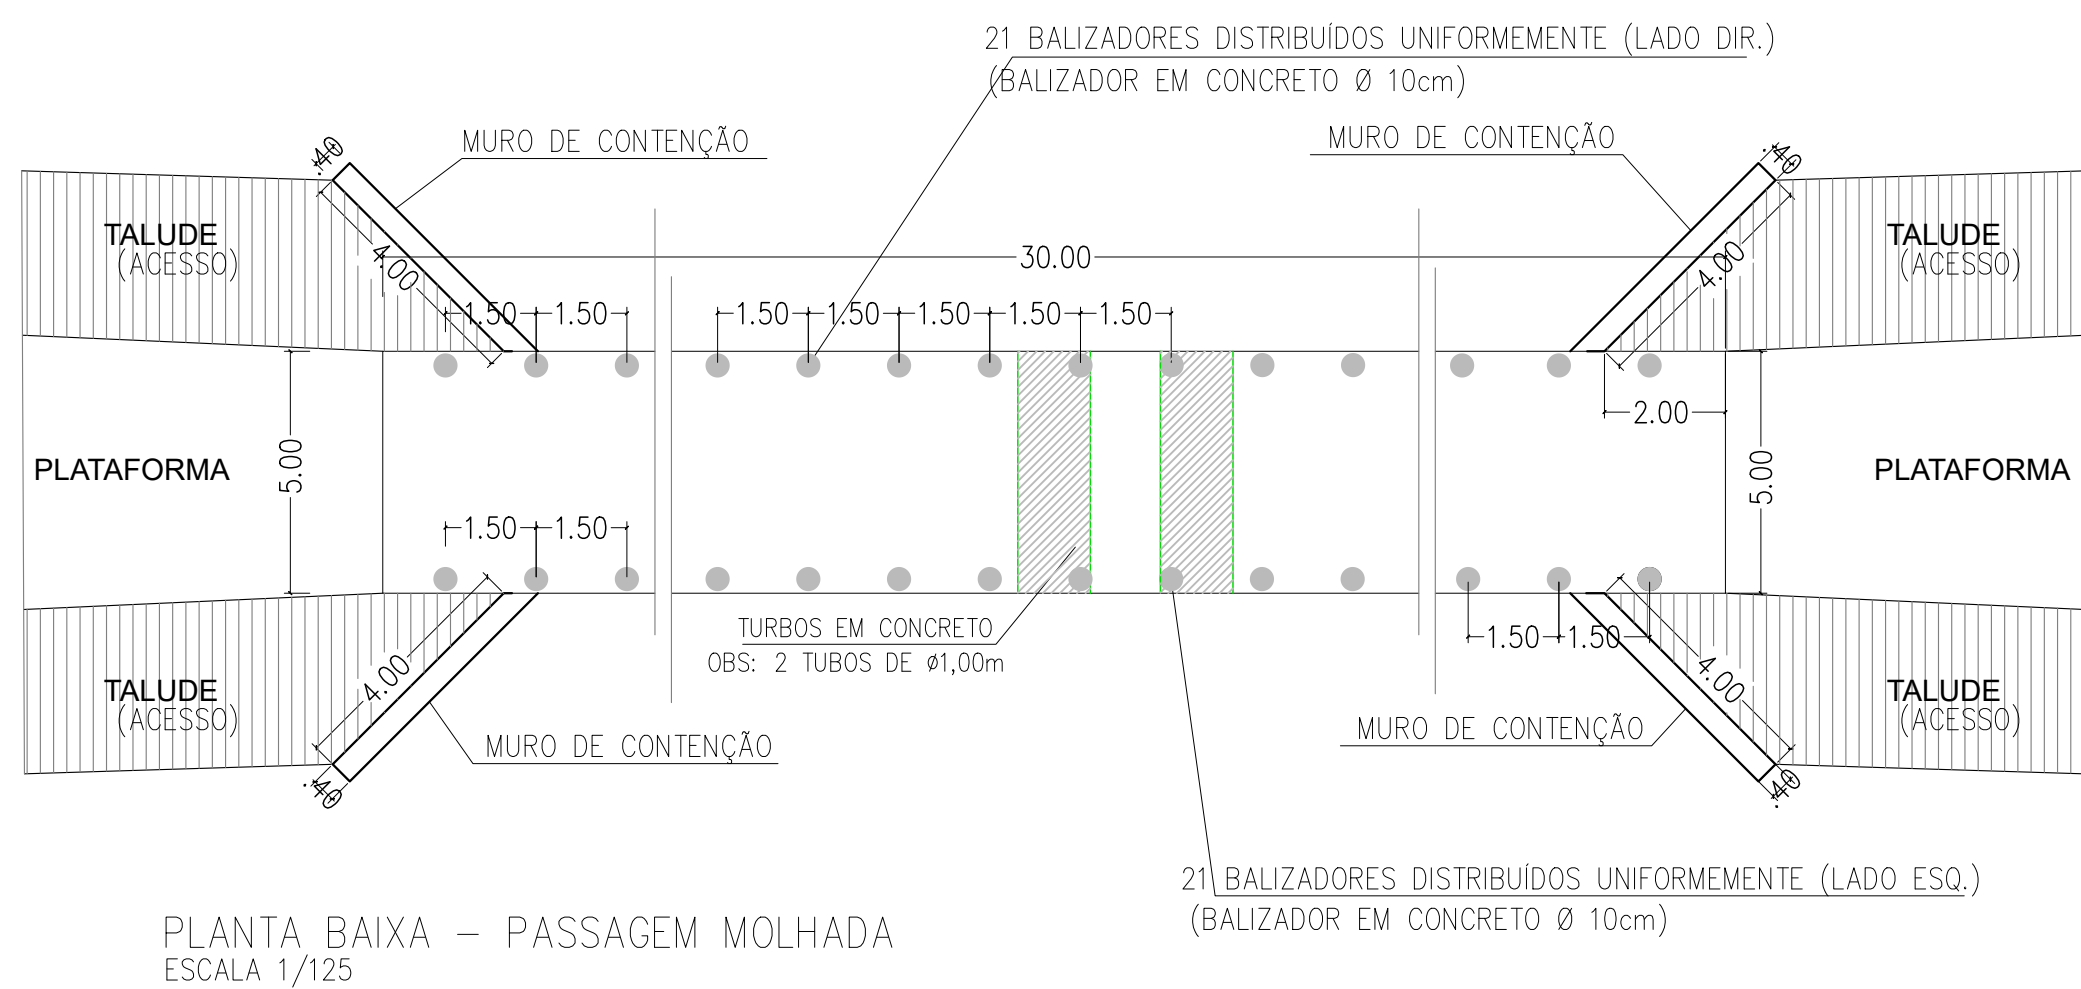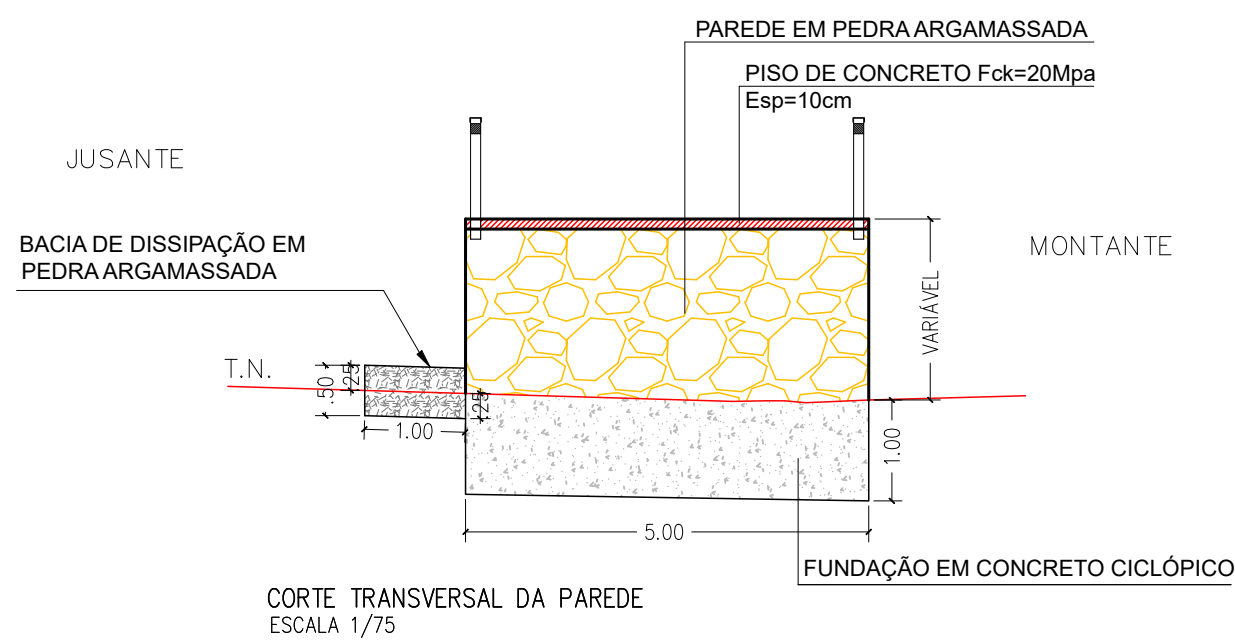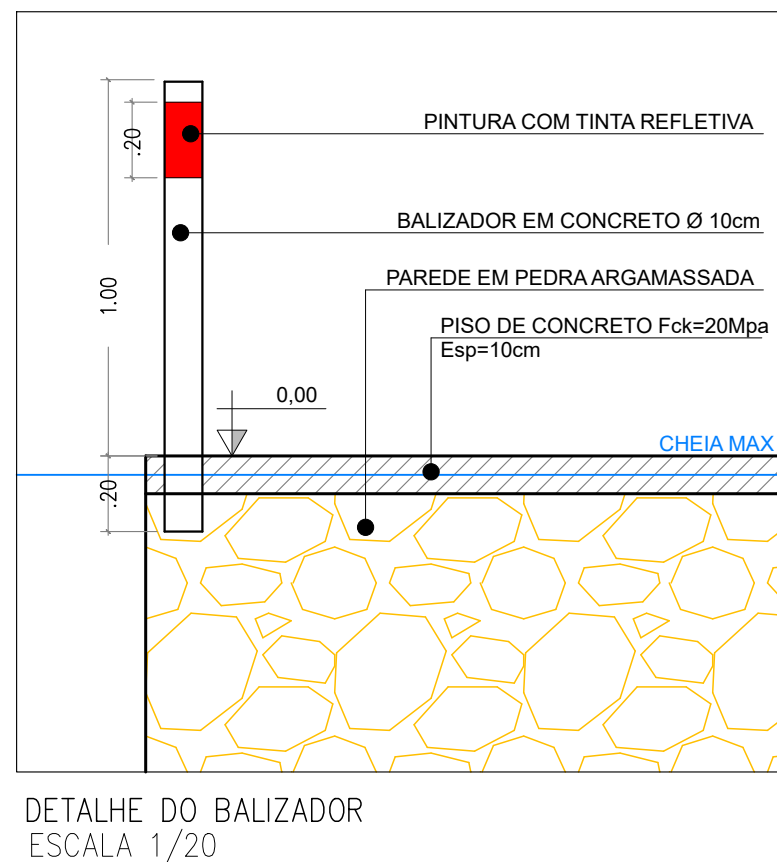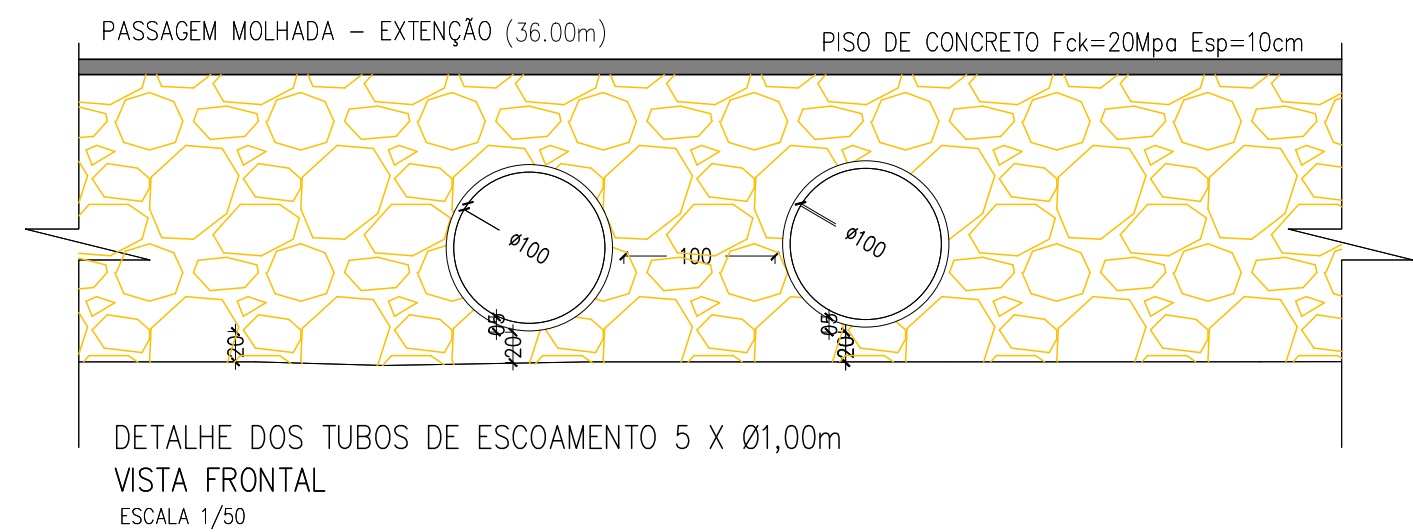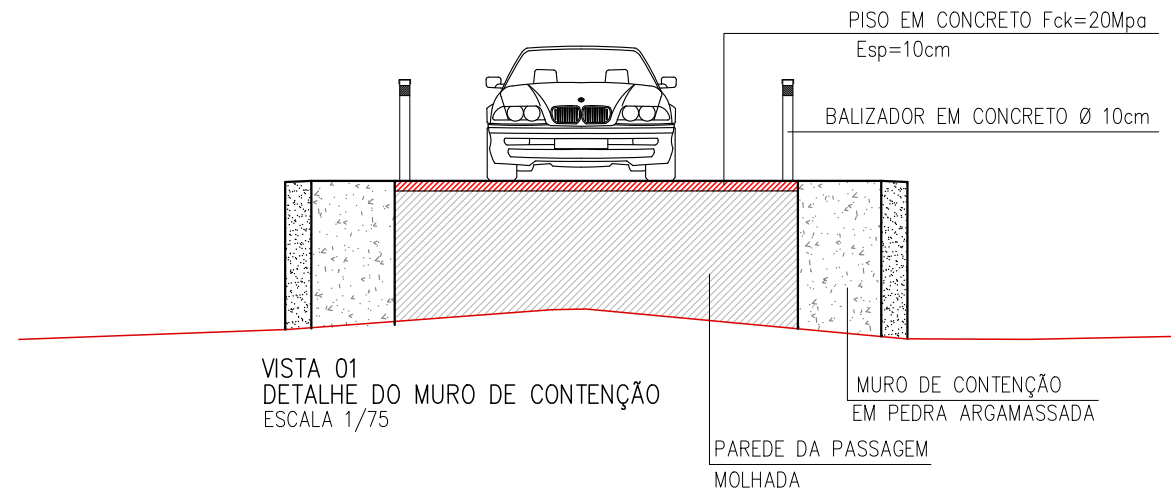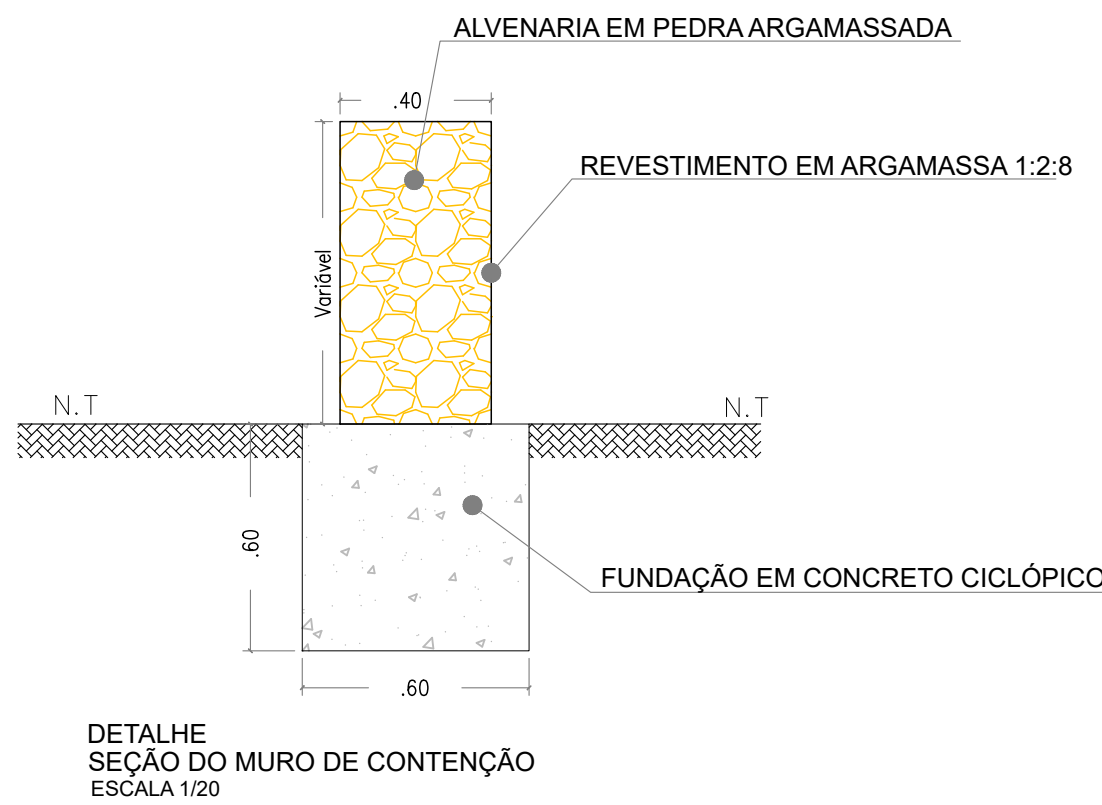

VERMELHA CONSULTORIA LTDA				
CLIENTE: PREFEITURA MUNICIPAL DE BREJO DO PIAUÍ - PI				
PROJETO: CONSTRUÇÃO DE PASSAGEM MOLHADA			LOCALIDADE: TRINIDADE	
CONVÊNIO Nº: 966448/2024 - MINISTÉRIO DA INTEGRAÇÃO E DO DESENVOLVIMENTO REGIONAL - MIDR / P. M. DE BREJO DO PIAUÍ (PI)			ESCALA: INDICADAS	
DESENHO: PROJETO GEOMÉTRICO - DETALHES EXECUTIVOS			Nº DO DESENHO: 04	
DADOS DE CAMPO: MIGUEL	DESENHO/CAD: MANOEL	PROJETISTA: RUBYVÂN PÍLLO MOREIRA Engenheira Civil RN: 1918795304 / CREA-PI	PRANCHA Nº: PG- 06/06	
DATA: 2024	FORMATO: A1	REV.: 00		