



DISPOSIÇÃO DOS BLOCOS E PILARES NA PLANTA BAIXA
ESCALA1/50

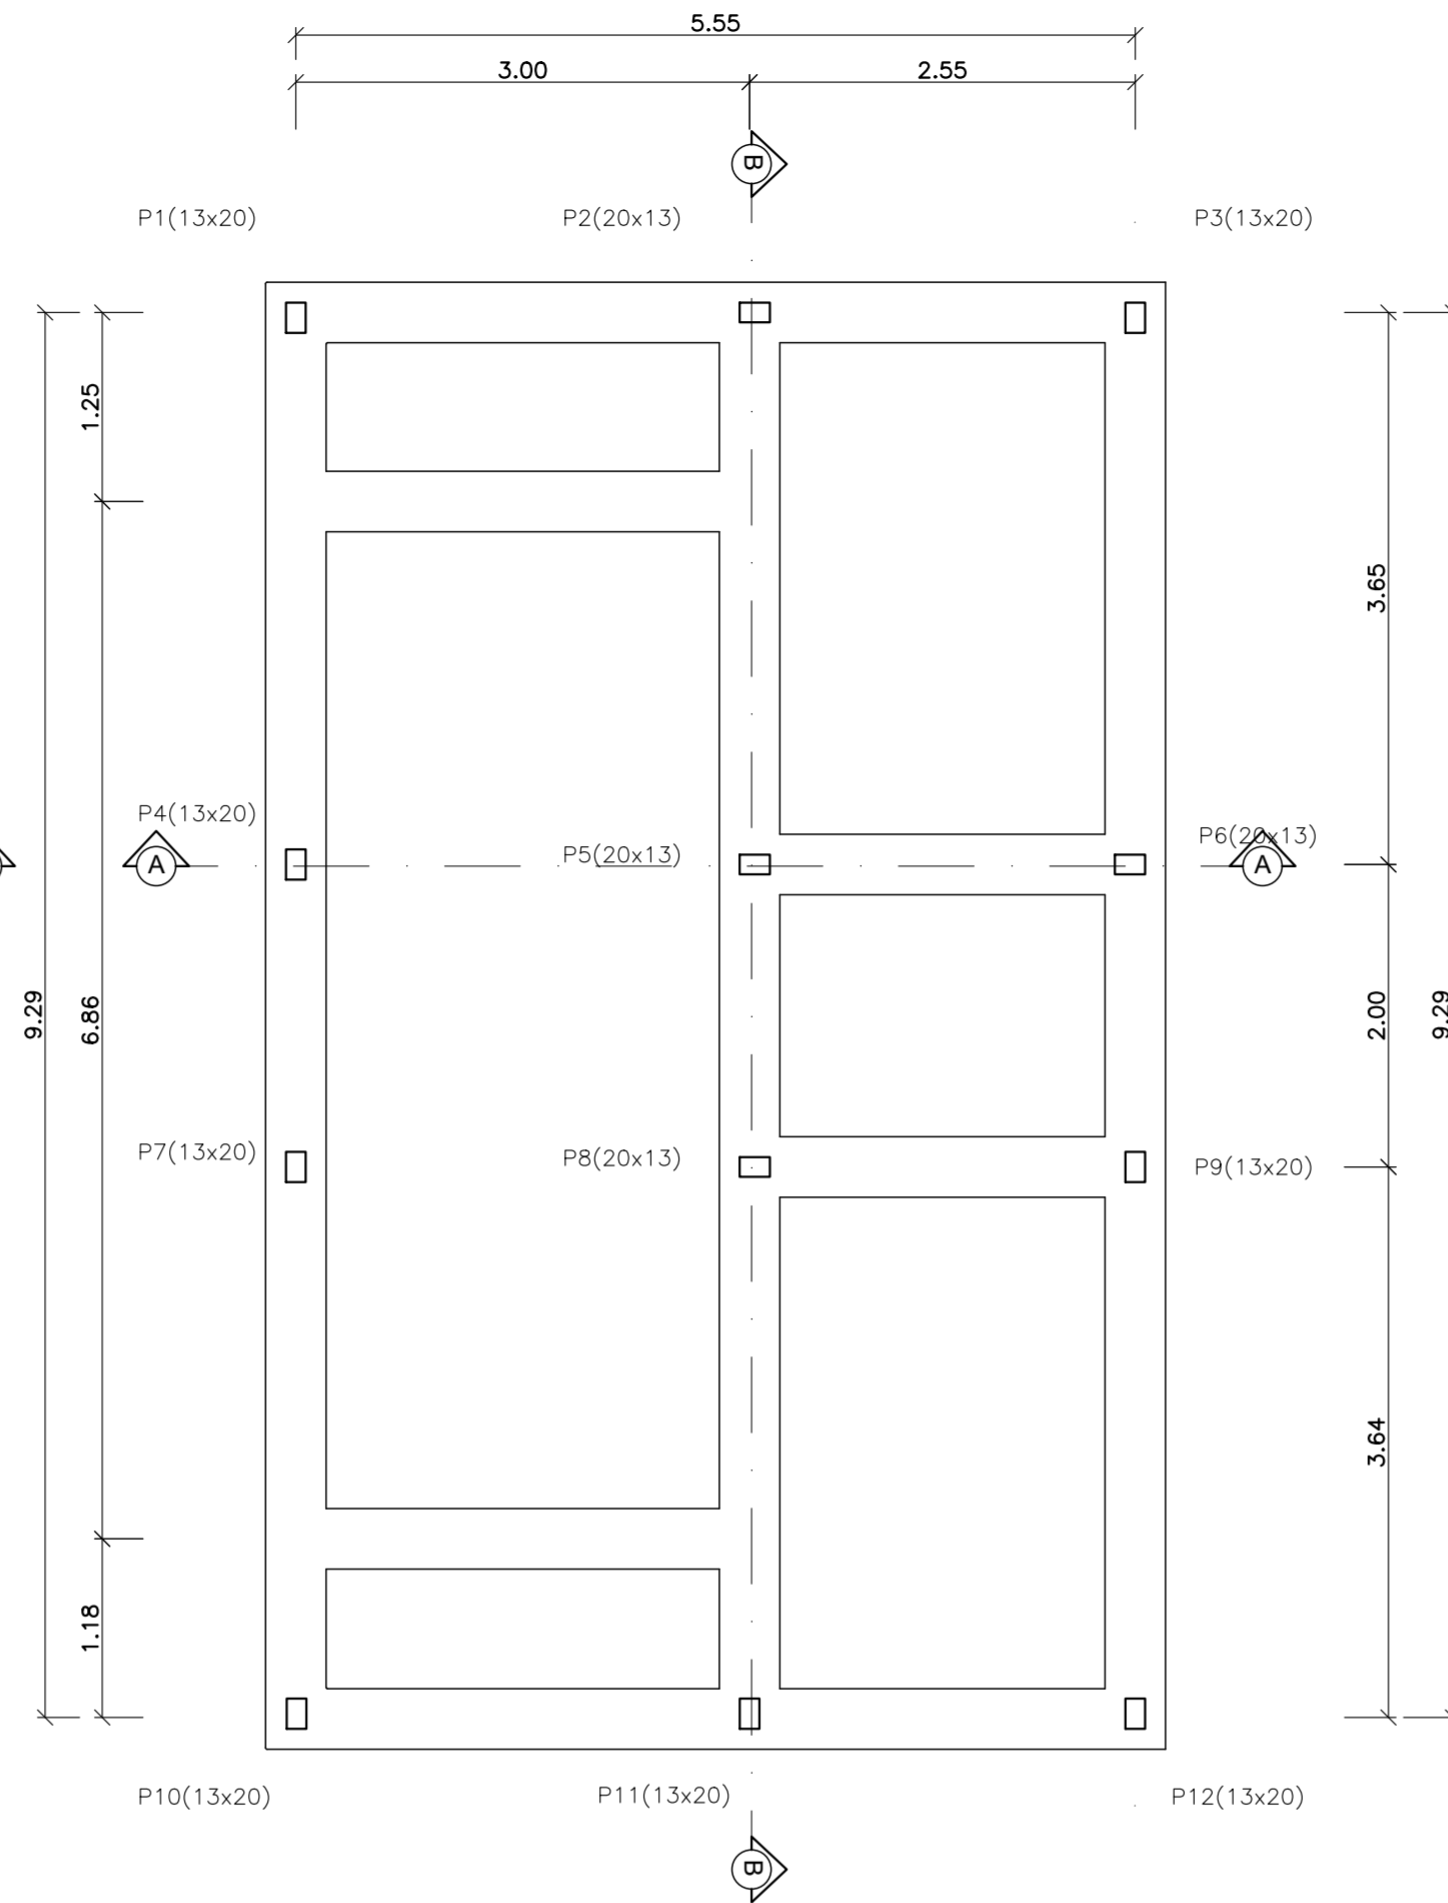

FUNDAÇÃO EM PEDRA ARGAMASSADA- (40x40cm)
ESCALA1/50

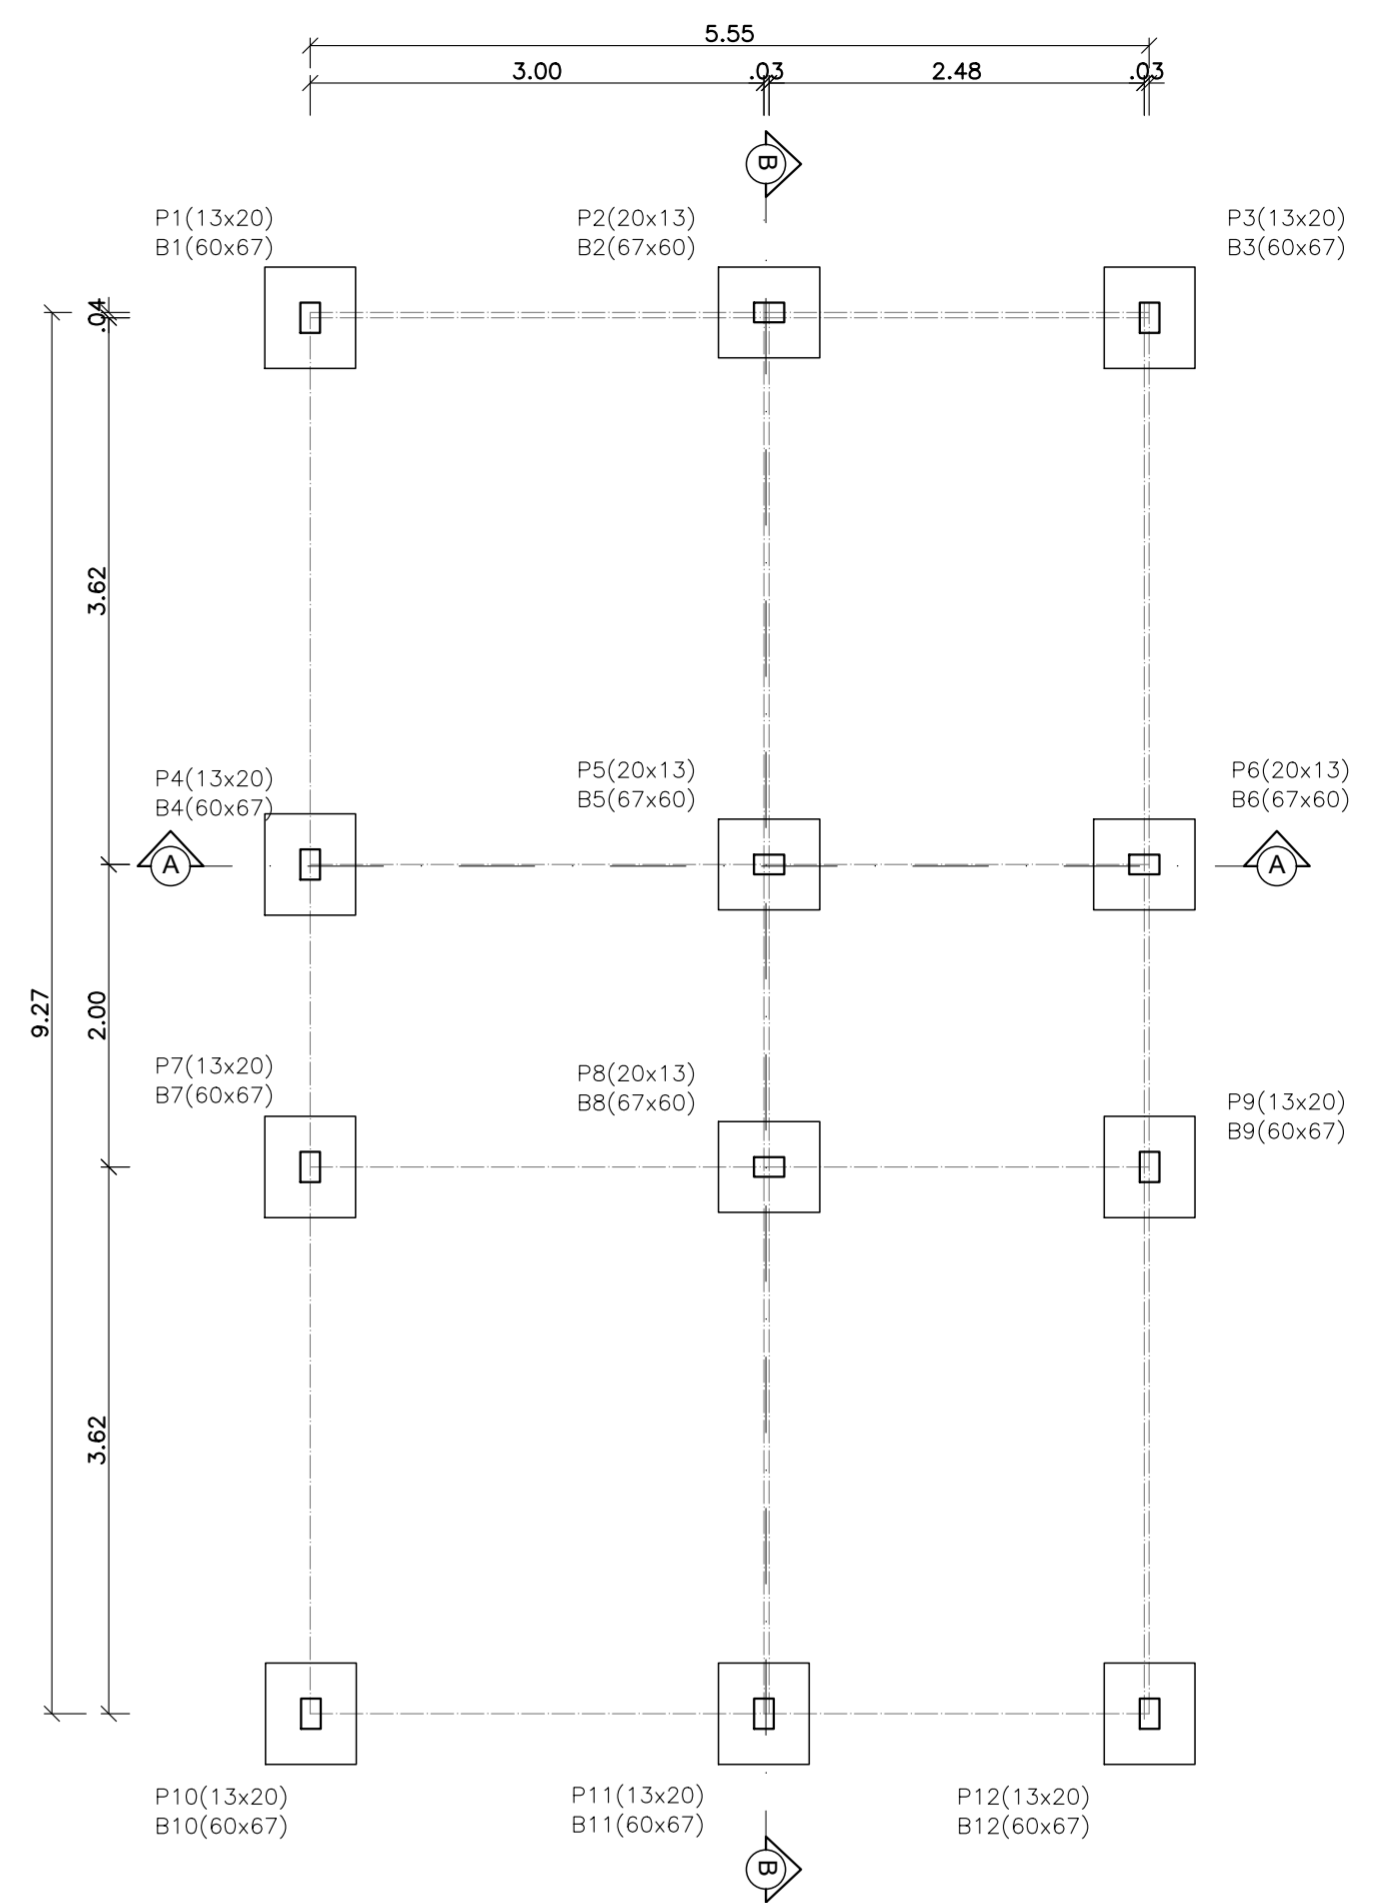

LOCAÇÃO DOS BLOCOS E PILARES NA PLANTA BAIXA
ESCALA1/50



PLANEJAMENTO E ACESSORIA DE
PROJETOS TÉCNICOS LTDA.

CLIENTE: PREFEITURA MUNICIPAL DE BREJO DO PIAUI (PI)

PROJETO: CONSTRUÇÃO DE UNIDADES HABITACIONAIS NO MUNICIPIO DE
BREJO DO PIAUI - PI.

PROPOSTA Nº: Nº 040487/2025- MINISTÉRIO DAS CIDADES/
P. M. DE BREJO DO PIAUI (PI)

LOCALIDADE:
SEDE

DESENHO: DISPOSIÇÃO DOS BLOCOS E PILARES, FUNDAÇÃO EM
PEDRA ARGAMASSADA E LOC. DOS BLOCOS E PILARES

ESCALA:
1/50

PROJETISTA:

Daniilo de Oliveira Soares
Engenheiro Civil
RN: 1915244544

DADOS DE CAMPO:
TOPOGRAFO

DESENHO/CAD:
ANA VIANA

DATA:
2025

REV.:
00

FORMATO:
A2

PRANCHA Nº:
EST.01/03