





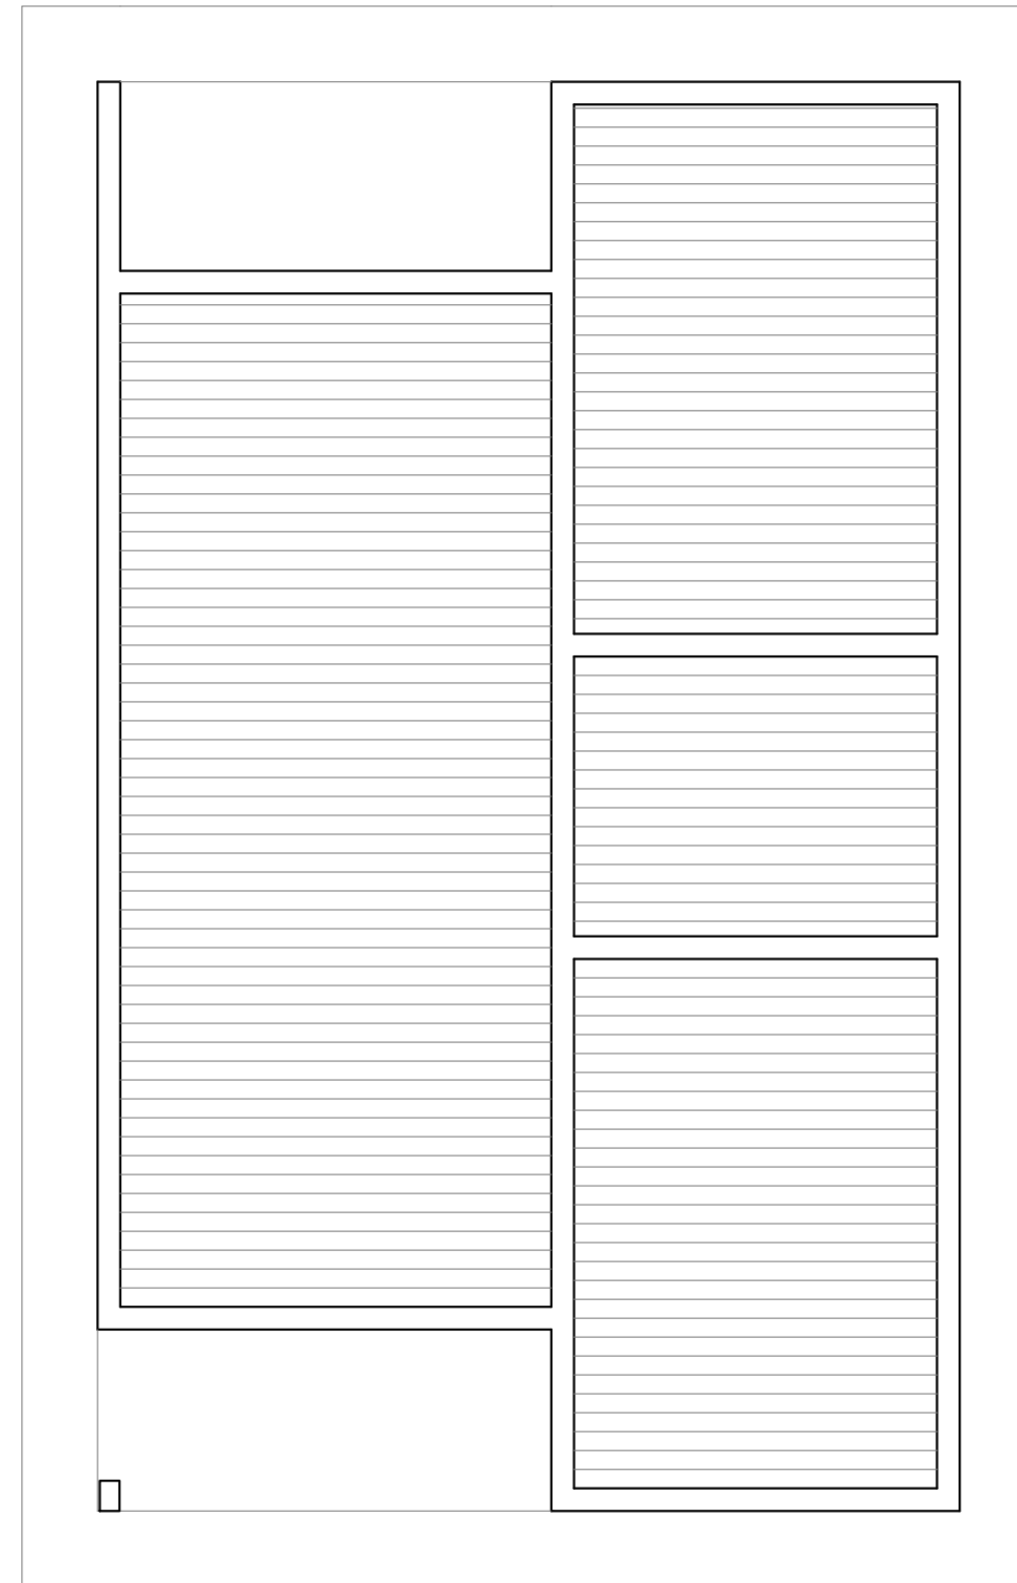

PLANTA BAIXA - PISOS  
 ESCALA -----1/50

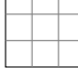

PLANTA BAIXA - FORRO  
 ESCALA -----1/50

LEGENDA- PISO

-  PISO CERÂMICO 35x35cm NA COR BRANCA
-  PISO CIMENTADO
-  RODAPÉ EM CERÂMICA H=7cm
-  SOLEIRA EM GRANITO (L=15cm)
-  PEITORIL EM GRANITO (L=15cm)

LEGENDA- FORRO

-  FORRO DE PVC (H=2,60m)



PLANEJAMENTO E ACESSORIA DE  
 PROJETOS TÉCNICOS LTDA.

CLIENTE: PREFEITURA MUNICIPAL DE BREJO DO PIAUI - PI

PROJETO: CONSTRUÇÃO DE UNIDADES HABITACIONAIS NO MUNICIPIO DE BREJO DO PIAUI - PI

PROPOSTA Nº: 040487/2025- MINISTÉRIO DAS CIDADES/  
 P. M. DE BREJO DO PIAUI (PI)

LOCALIDADE: ZONA URBANA

DESENHO: PLANTA BAIXA DE PISO E PLANTA BAIXA DE FORRO

ESCALA: 1/50

PROJETISTA:  
  
 Danilo de Oliveira Soares  
 Engenheiro Civil  
 RN: 1915244544

DADOS DE CAMPO:  
 TOPOGRAFO

DESENHO/CAD:  
 ANA VIANA

DATA:  
 2025

REV.:  
 00

FORMATO:  
 A2

PRANCHA Nº:  
 ARQ.04/07

