



DIAGRAMA DE COBERTURA
ESCALA1/50

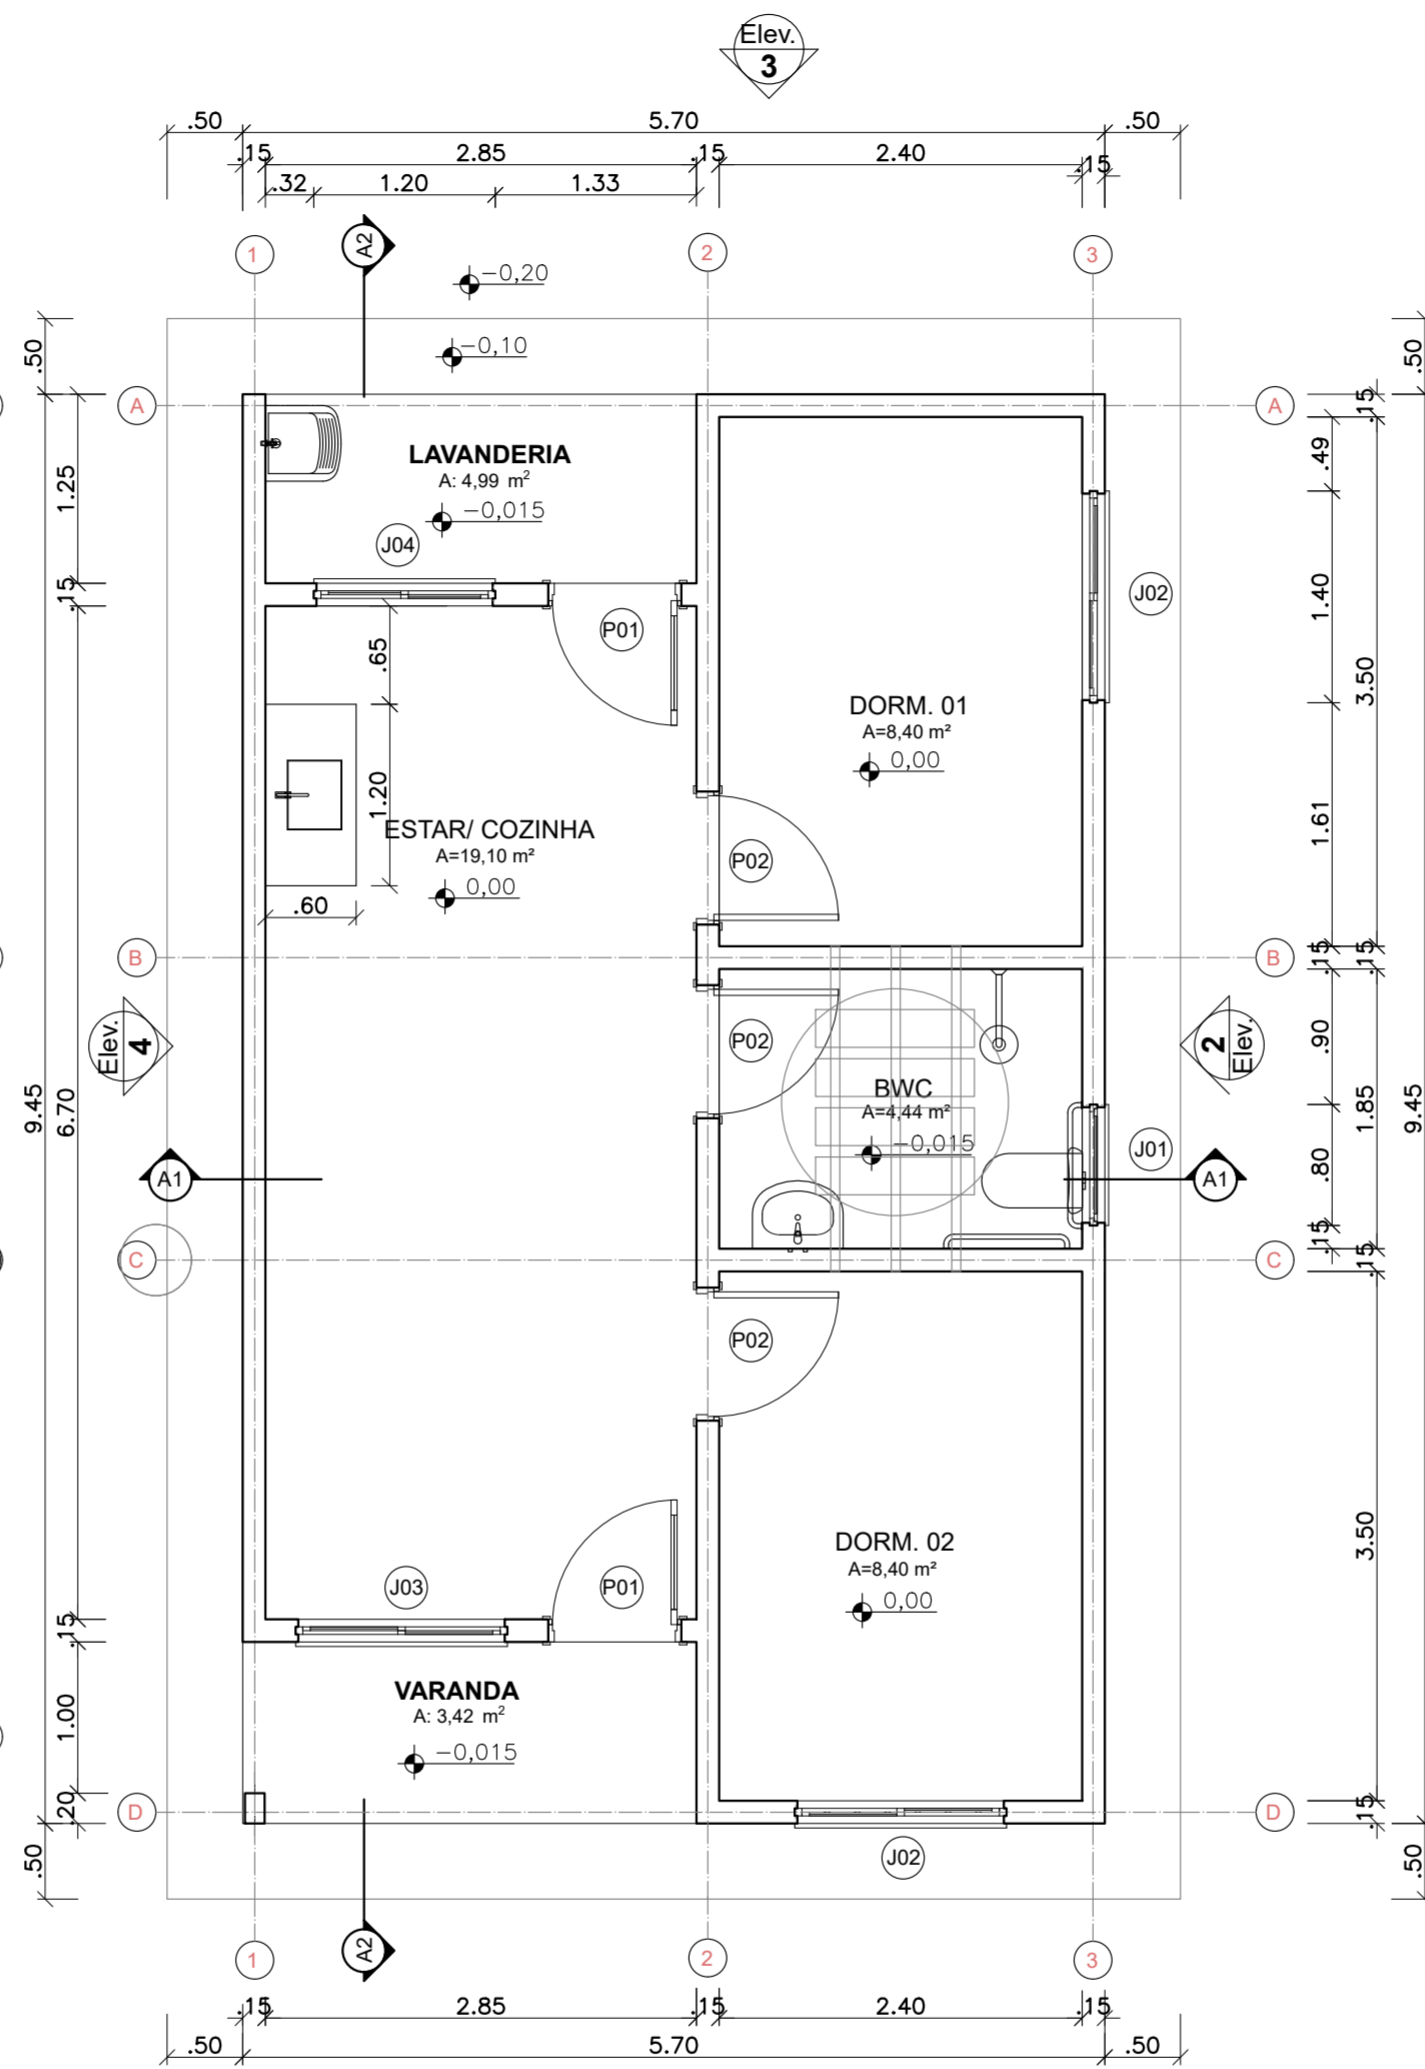

PLANTA BAIXA
ESCALA1/50

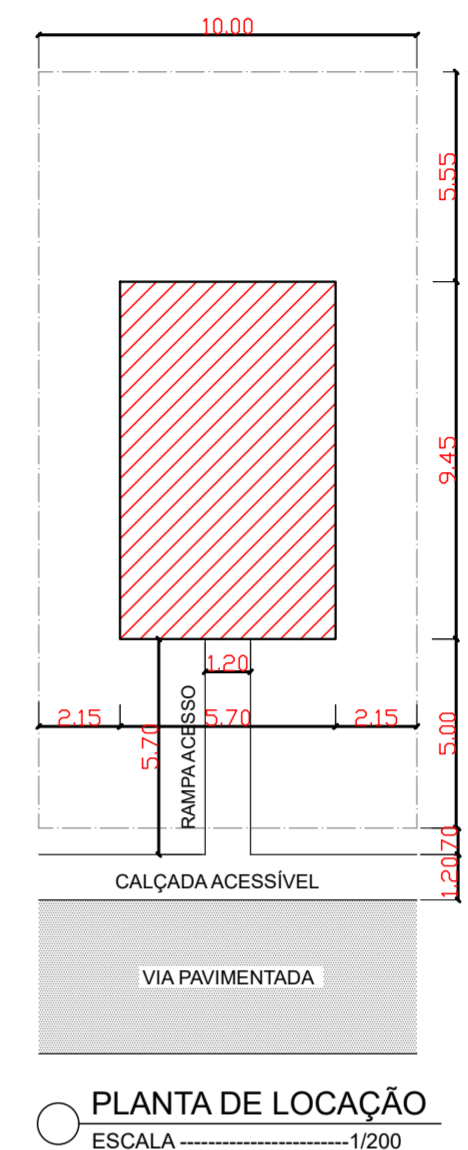

PLANTA DE LOCAÇÃO
ESCALA1/200

INFORMAÇÕES

QUADRO DE ESQUADRIAS

SÍMBOLO	QUANTIDADE	MATERIAL/DIMENSÕES
P1	2	PORTA DE MADEIRA PARA PINTURA, SEMI-OCA (SUPERPESADA), PADRÃO PADRÃO POPULAR, 80x210cm, ESPESSURA DE 3,5cm (COM VENEZIANA)
P2	3	PORTA DE MADEIRA PARA PINTURA, SEMI-OCA (MÉDIA), PADRÃO POPULAR, 80x210cm, ESPESSURA DE 3,5cm
J1	1	JANELA DE ALUMÍNIO TIPO MAXIM-AR, COM VIDROS (80x60/1,50)m. VIDRO COM PELICULA REFLEXIVA (1,00x0,50/1,60)m.
J2	2	JANELA DE ALUMÍNIO DE CORRER COM 3 FOLHAS (2 VENEZIANAS E 1 FOLHA PARA VIDRO,VIDRO INCLUSO) (1,40x1,00/1,10)m.
J3	1	JANELA DE ALUMÍNIO DE CORRER COM 2 FOLHAS PARA VIDROS, COM VIDROS(1,40x1,00/1,10)m.
J4	1	JANELA DE ALUMÍNIO DE CORRER COM 2 FOLHAS PARA VIDROS, COM VIDROS(1,20x1,00/1,15)m.

QUADRO DE ÁREAS

ÁREA DO TERRENO.	200,00m ²
ÁREA CONSTRUÍDA.	53,86m ²
ÁREA DE PISO.	47,56m ²
ÁREA DE COBERTURA.	83,15m ²

OBS: AS JANELAS TERÃO PEITORIL DE GRANITO E SOLEIRA DAS PORTAS DE ENTRADA TAMBEM



PLANEJAMENTO E ACESSORIA DE
PROJETOS TÉCNICOS LTDA.

CLIENTE: PREFEITURA MUNICIPAL DE BREJO DO PIAUI - PI

PROJETO: CONSTRUÇÃO DE UNIDADES HABITACIONAIS NO MUNICIPIO DE BREJO DO PIAUI - PI

PROPOSTA Nº: 040487/2025- MINISTÉRIO DAS CIDADES/
P. M. DE BREJO DO PIAUI (PI)

LOCALIDADE:
ZONA URBANA

DESENHO:
LOCAÇÃO, PLANTA BAIXA E DIAGRAMA DE COBERTURA

ESCALA:
INDICADA

PROJETISTA:

Daniela de Oliveira Soares
Engenheira Civil
RN: 1915244544

DADOS DE CAMPO:
TOPOGRAFO

DATA:
2025

REV.:
00

DESENHO/CAD:
ANA VIANA

FORMATO:
A2

PRANCHA Nº:
ARQ.01/07