


PLANTA BAIXA DE LAYOUT
ESCALA -----1/50

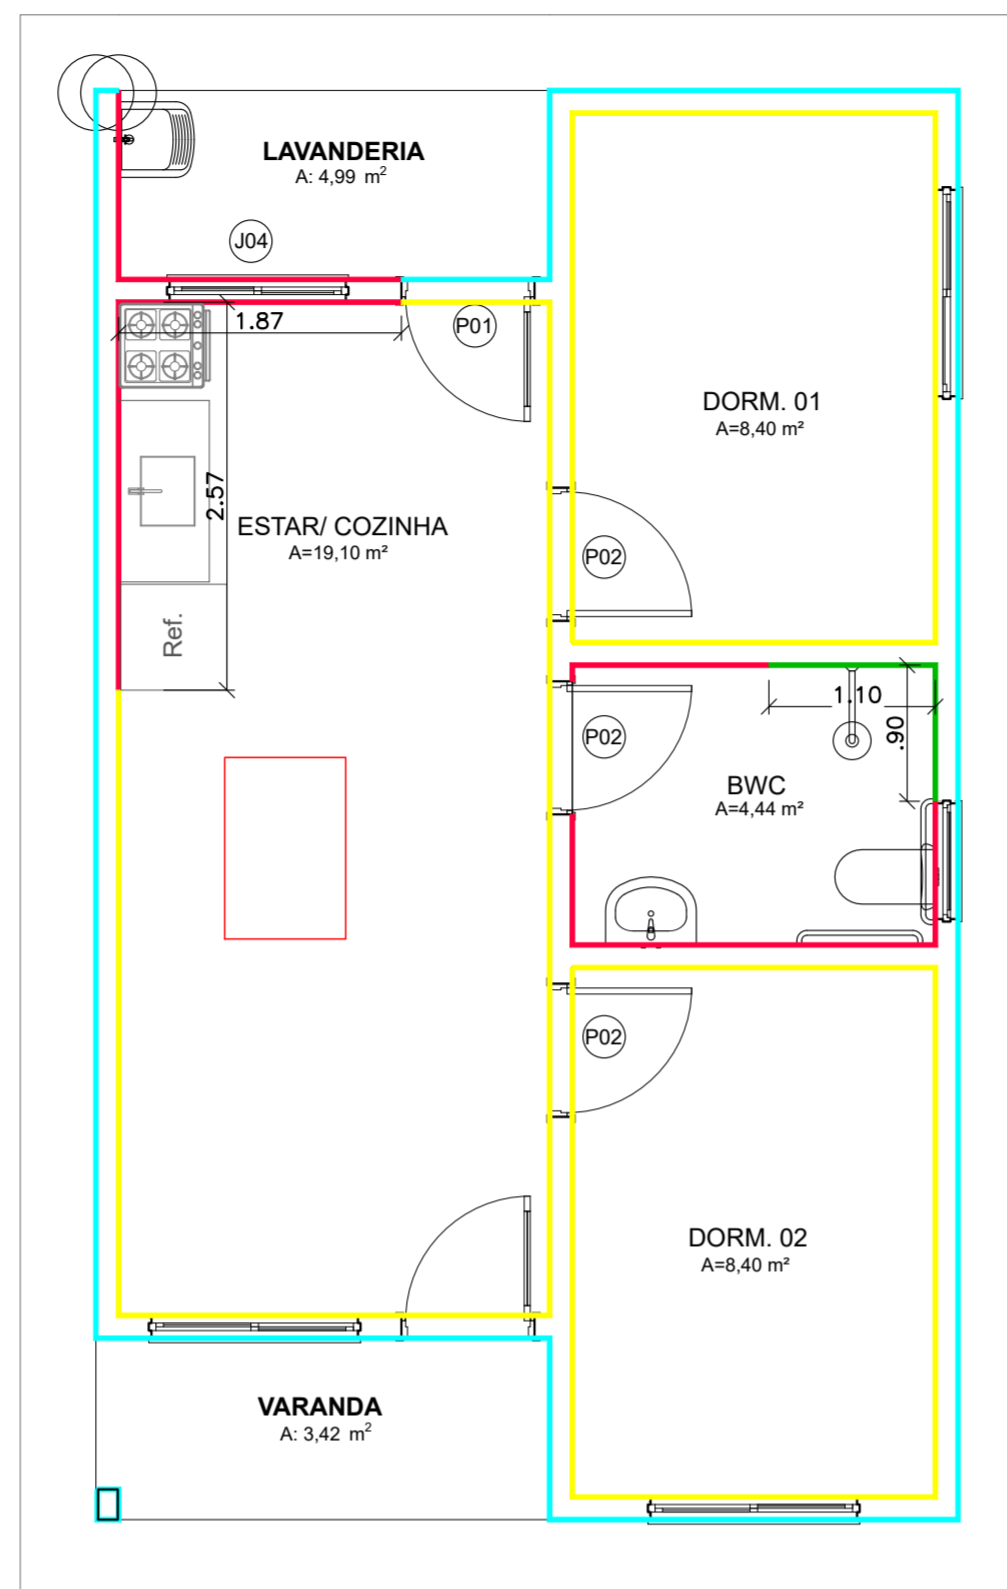




PLANTA BAIXA - REVESTIMENTOS DA PAREDE
ESCALA -----1/50

LEGENDA- PAREDE

- PAREDE-IMPLANTAR REVESTIMENTO CERÂMICO 20x20cm NA COR BRANCA ATÉ A ALTURA DE 1,50m E PINTAR O RESTANTE DA PAREDE COM TINTA ACRILICA STANDART DUAS DEMÃOS
- PAREDE-IMPLANTAR REVESTIMENTO CERÂMICO 20x20cm ATÉ ALTURA DE FORRO (H=2,60m)
- PAREDE- PINTAR COM TINTA LATEX ACRILICA ECONÔMICA
- PAREDE- PINTAR COM TINTA LATEX ACRILICA STANDART DUAS DEMÃOS

LEGENDA DOS MOBILIARIOS

- ① SOFÁ 4 LUGARES— 0,85x2,78m
- ② MESA 4 LUGARES— Ø80cm
- ③ MESA DE CABECEIRA—0,50x0,50m
- ④ CAMA CASAL—1,40x1,90m
- ⑤ GUARDA ROUPA—1,60x0,50m
- ⑥ CAMA DE SOLTEIRO—0,80x1,90m
- ⑦ MESA DE CABECEIRA—0,80x0,50m
- ⑧ GELADEIRA—0,70x0,70m
- ⑨ PIA—1,20x0,60m
- ⑩ FOGÃO—0,55x0,60m
- ⑪ MAQUINA DE LAVAR—0,60x0,65m
- ⑫ TANQUE—0,52x0,53m
- ⑬ ARMARIO PARA TV—1,00x0,40x1,60m— FIXADO A 80cm DO CHÃO
- ⑭ LAVATORIO SEM COLUNA— MINIMO 30x40cm
- ⑮ VASO COM CAIXA DE DESCARGA ACOPLADO
- ⑯ CHUVEIRO

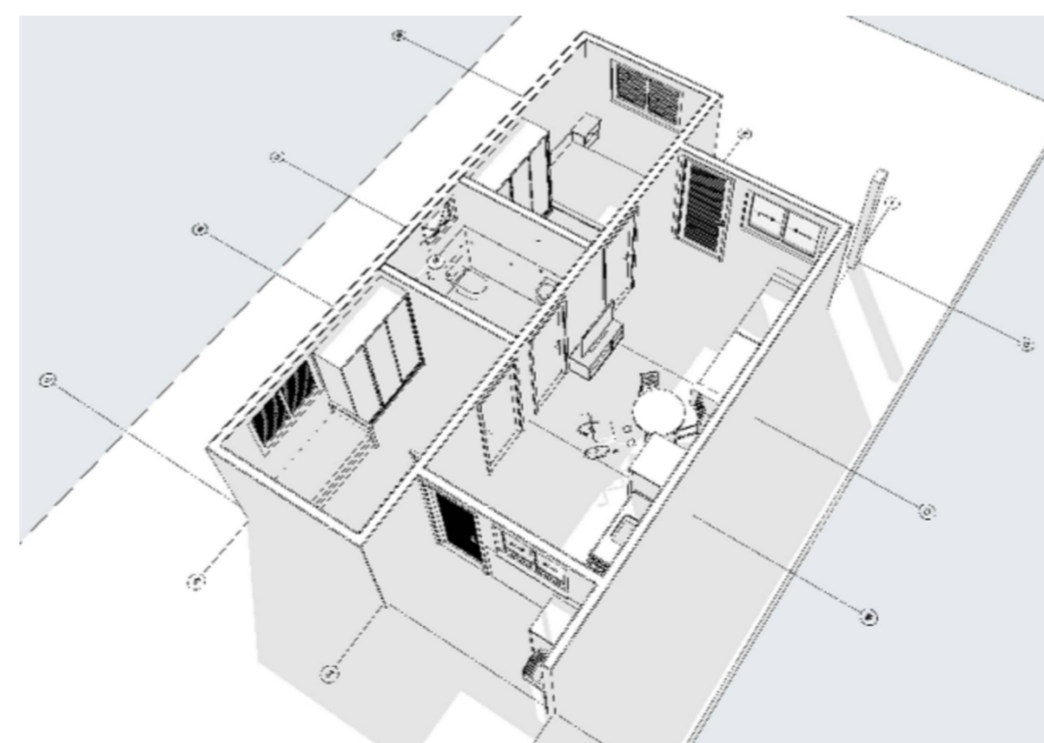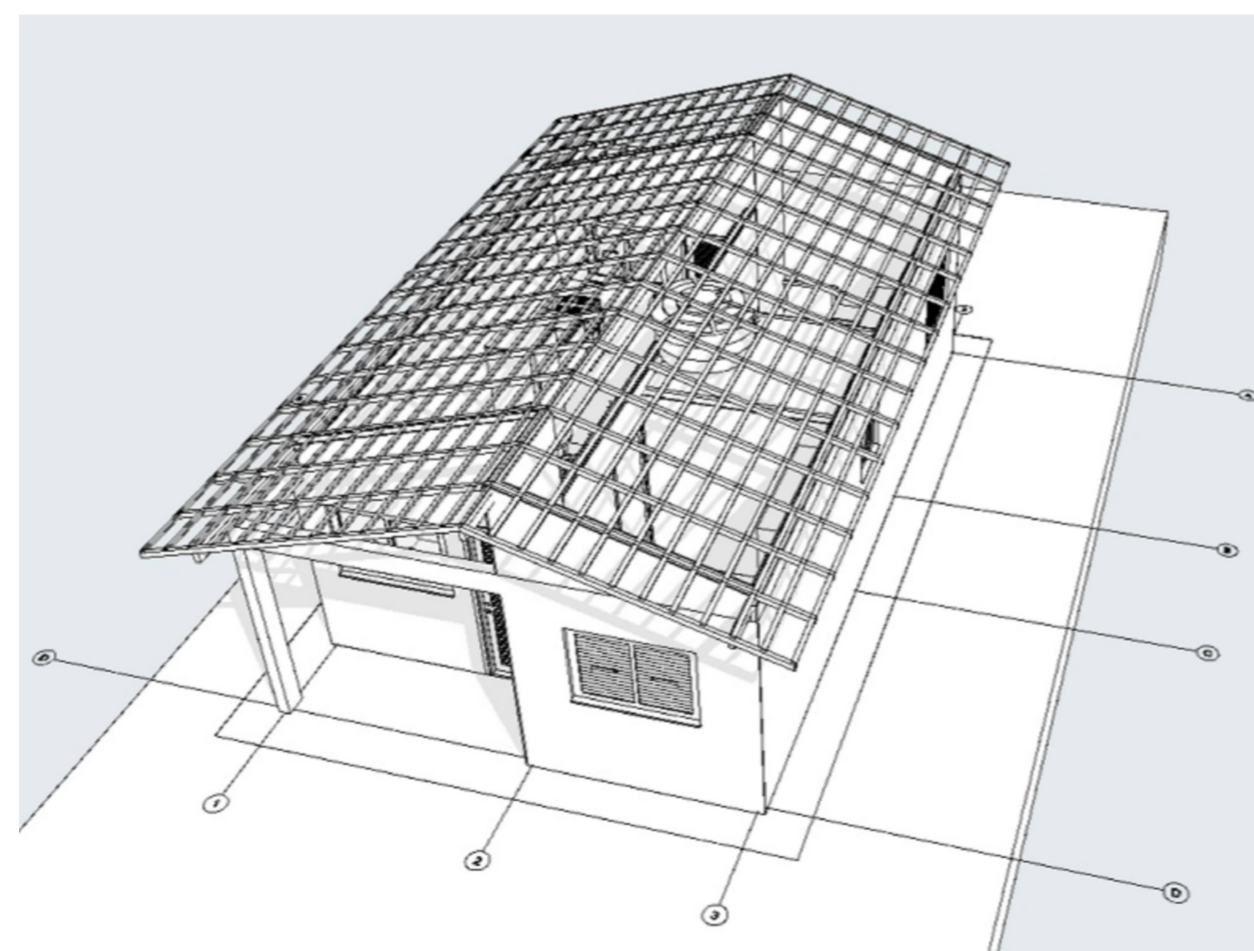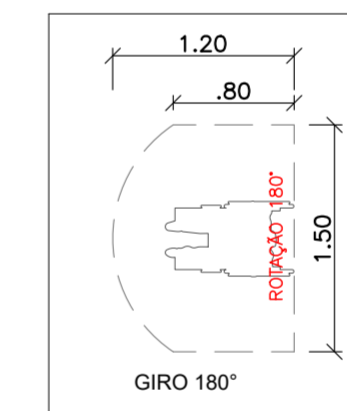

Planacon PLANEJAMENTO E ASSESSORIA DE PROJETOS TÉCNICOS LTDA.
Planejamento e Consultoria

CLIENTE: PREFEITURA MUNICIPAL DE BREJO DO PIAUI - PI		LOCALIDADE: ZONA URBANA	
PROJETO: CONSTRUÇÃO DE UNIDADES HABITACIONAIS NO MUNICIPIO DE BREJO DO PIAUI - PI		ESCALA: 1/50	
PROPOSTA Nº: 040487/2025- MINISTÉRIO DAS CIDADES/ P. M. DE BREJO DO PIAUI (PI)	DESENHO/CAD: ANA VIANA		DESENHO: PLANTA DE LAYOUT E PLANTA REVESTIMENTO DE PAREDES
PROJETISTA: Danilo de Oliveira Soares Engenheiro Civil RN: 1915244544	DADOS DE CAMPO: TOPOGRAFO	DATA: 2025	REV.: 00
FORMATO: A2		PRANCHA Nº: ARQ.03/07	