


LEGENDA	
	ALAMBRADO EM TUBOS DE AÇO GALVANIZADO 2", COM TELHA DE ARAME GALVANIZADO 2" x 2" REVESTIDA EM PVC NA COR VERDE ESCURO (VER FACHADA)
	ÁREA DE JOGO: GRAMA SINTÉTICA SOBRE LASTRO DE BRITA COMPACTADO
	PISO EM CONCRETO ESP. 5cm ACABAMENTO TROIADO
	MEIO FIO DE CONCRETO A IMPLANTAR
	PISO DIRECIONAL DE CONCRETO PINTADO NA COR AMARELA
	PISO DE ALERTA DE CONCRETO PINTADO NA COR AMARELA
	BANCO EM ALVENARIA
PT01:	PORTÃO METÁLICO TIPO ALAMBRADO. REQUADRO EM TUBOS DE AÇO GALVANIZADO 2" E FECHAMENTO EM TELHA DE AÇO GALVANIZADA 2" x 2" REVESTIDA EM PVC NA COR VERDE ESCURO - 02 UNID - 1,0 x 2,0 m

ÁREAS	
ÁREA TOTAL DE CONSTRUÇÃO=	1.072,93 m²
ÁREA DE PISO EM GRAMA SINTÉTICA=	836,40 m²
ÁREA DE PISO CIMENTADO =	192,55m²
PISO DE TÁTIL DE CONCRETO DIRECIONAL NA COR AMARELA -	11,20 m2
PISO DE TÁTIL DE CONCRETO DE ALERTA NA COR AMARELA -	3,45 m2
MEIO FIO A IMPLANTAR =	101,48 m

PLANTA BAIXA - MARCAÇÕES CAMPO  
ESCALA 1/75

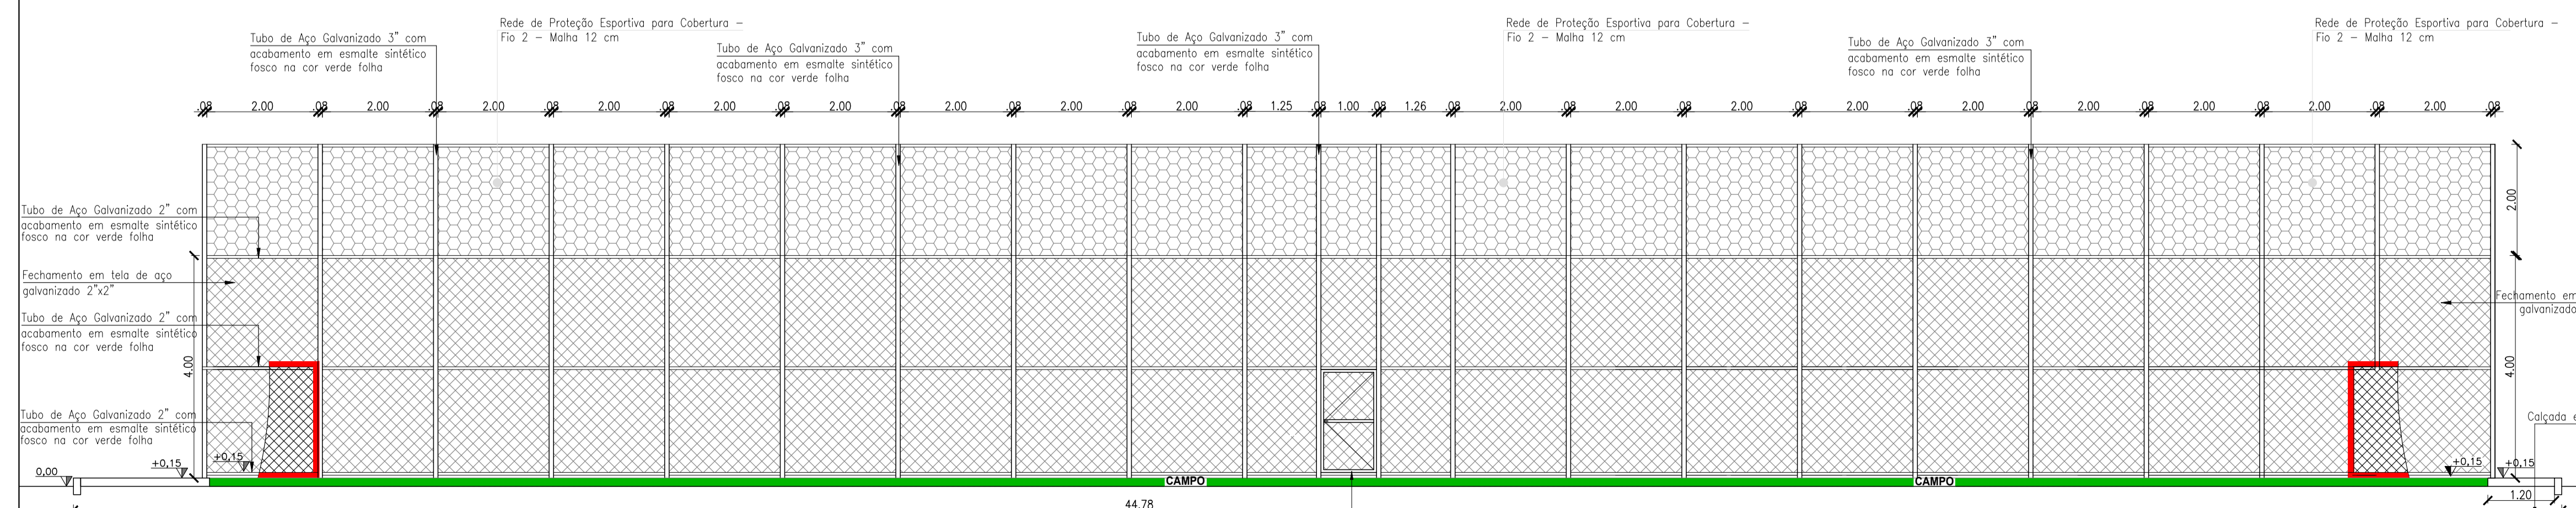

CORTE A-A  
ESCALA 1/75

**Planacon** PLANEJAMENTO E ACESSORIA DE PROJETOS TÉCNICOS LTDA.

CLIENTE: PREFEITURA MUNICIPAL DE BREJO DO PIAUÍ - PI

PROJETO: CONSTRUÇÃO DE CAMPO SOCIETY DE FUTEBOL	LOCAL: SEDE DO MUNICÍPIO
CONVÊNIO N°: 990936/2025 - MIN. DO ESPORTE	PROPOSTA N°: 068288/2025
DESENHO: PLANTA BAIXA E CORTE AA	ESCALA: INDICADA
PROJETISTA: Estefane Oliveira Nunes Engenheira Civil CREA N° 11756 RN 1916831346	DESENHO/CAD: Elenir

DADOS DE CAMPO: PREFEITURA	
DATA: 2026	REV.: 00
FORMATO: A1	PRANCHA N°: ARQ - 01/03