



1 Planta Baixa - Mobiliário
1 : 50

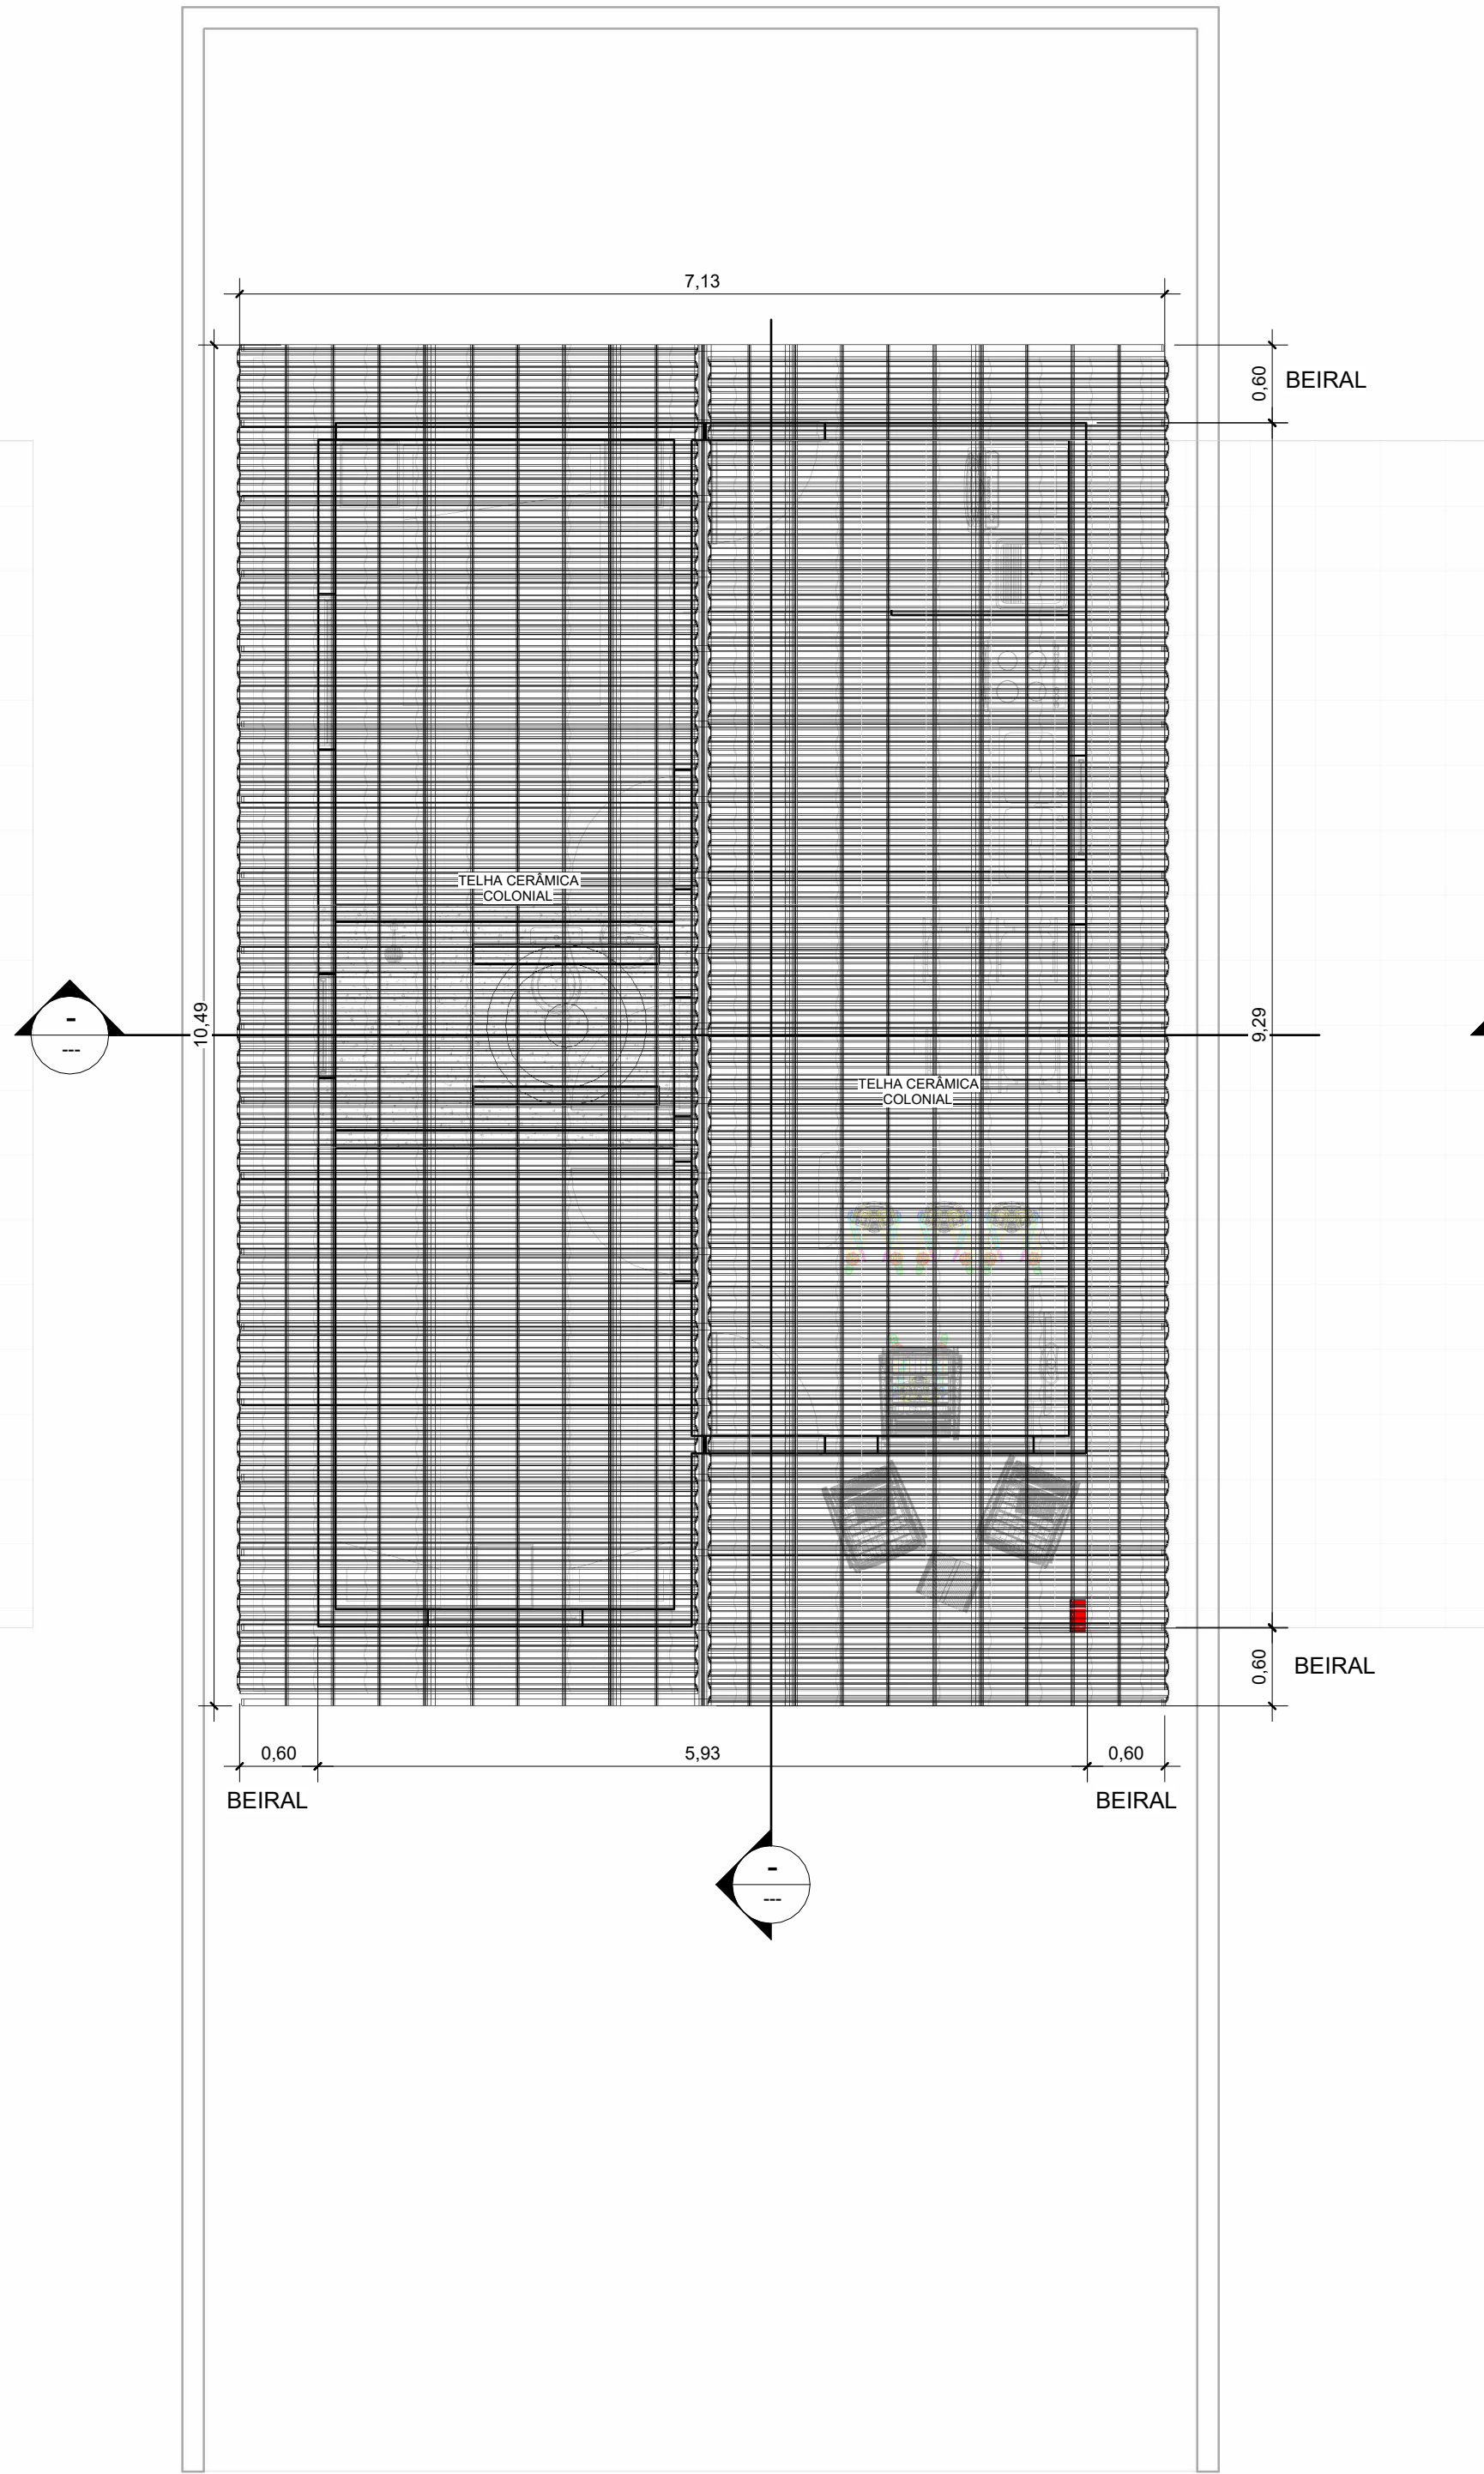

2 Cobertura
1 : 50

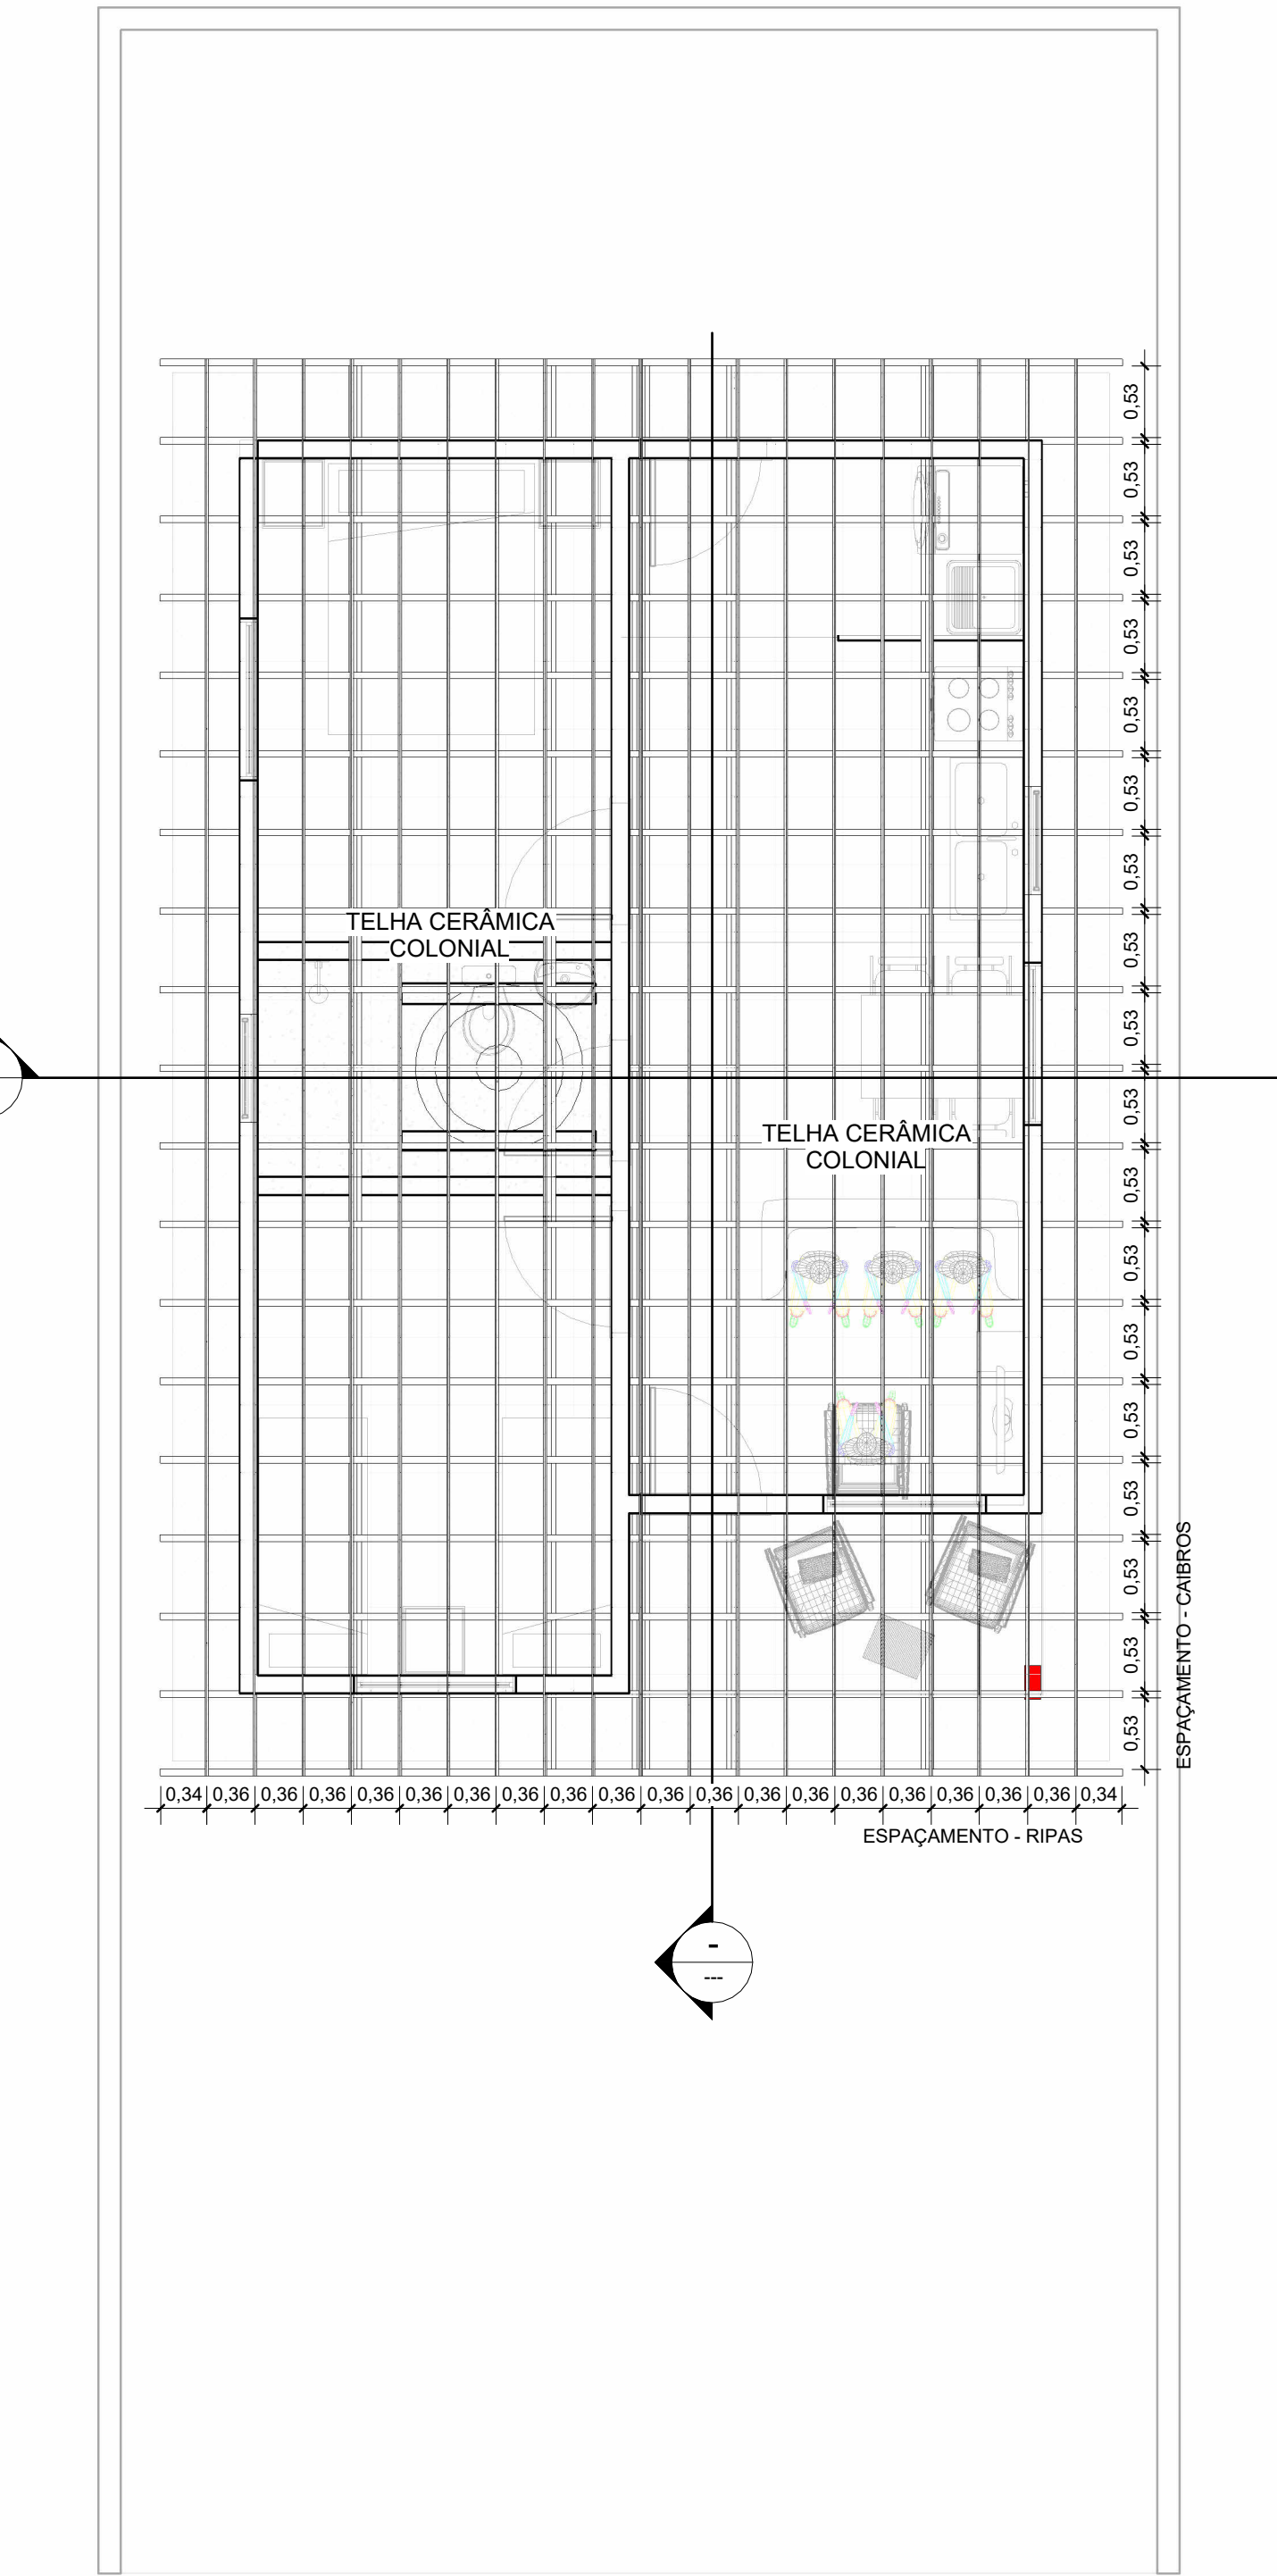

3 Estrutura do Telhado
1 : 50

Tabela de janelas			
Modelo	Marca de tipo	Altura	Largura
J1	Janela tipo Veneziana Alumínio e Vidro	1,20	1,20
J2	Janela Maximar Alumínio e Vidro	0,60	0,80

Tabela de portas			
Modelo	Marca de tipo	Altura bruta	Largura bruta
P3	Porta Simples de Abrir Madeira Semioca	2,20	0,90
7			

LEGENDA DE REVESTIMENTOS	
1	1 - PISO CERÂMICO ESMALTADO REJUNTADO ATÉ 50x50cm
1	1 - PINTURA LÁTEX PVA DUAS DEMÃOIS ECONÔMICA 2 - REVESTIMENTO CERÂMICO ATÉ 50x50cm 3 - REVESTIMENTO CERÂMICO ATÉ 50x50 ALTURA TOTAL (H=2.00m)
1	1 - FORRO DE GESSO EM PLACAS PINTURA LÁTEX STANDARD 2 - LAJE TRELICADA COM VIGOTAS DE CONCRETO 3 - SEM FORRO/LAJE

PROPRIETÁRIO/CONTRATANTE



RUA JOÃO DOMINGOS DA SILVA, s/n -
CENTRO - 64328-00
COCAL DOS ALVES/PI

ELABORAÇÃO DOS PROJETOS



Eficiência nos resultados é a única solução.

Avenida Vereador Régis Diniz, 45 - Sala 01 -
Bairro Cândido Xavier de Sá - Tianguá/Ceará
(88) 99919-1098
www.wmsolucoes.eng.br

APROVO PAGO

PROJETO

ARQUITETÔNICO -
HABITAÇÃO DE
INTERESSE SOCIAL -
FNHIS

PLANTAS

Número do projeto 57

Data 09/07/2025

Desenhadas por WALISSON MARQUES

Verificado por WALISSON MARQUES

01/03

Escala 1 : 50