


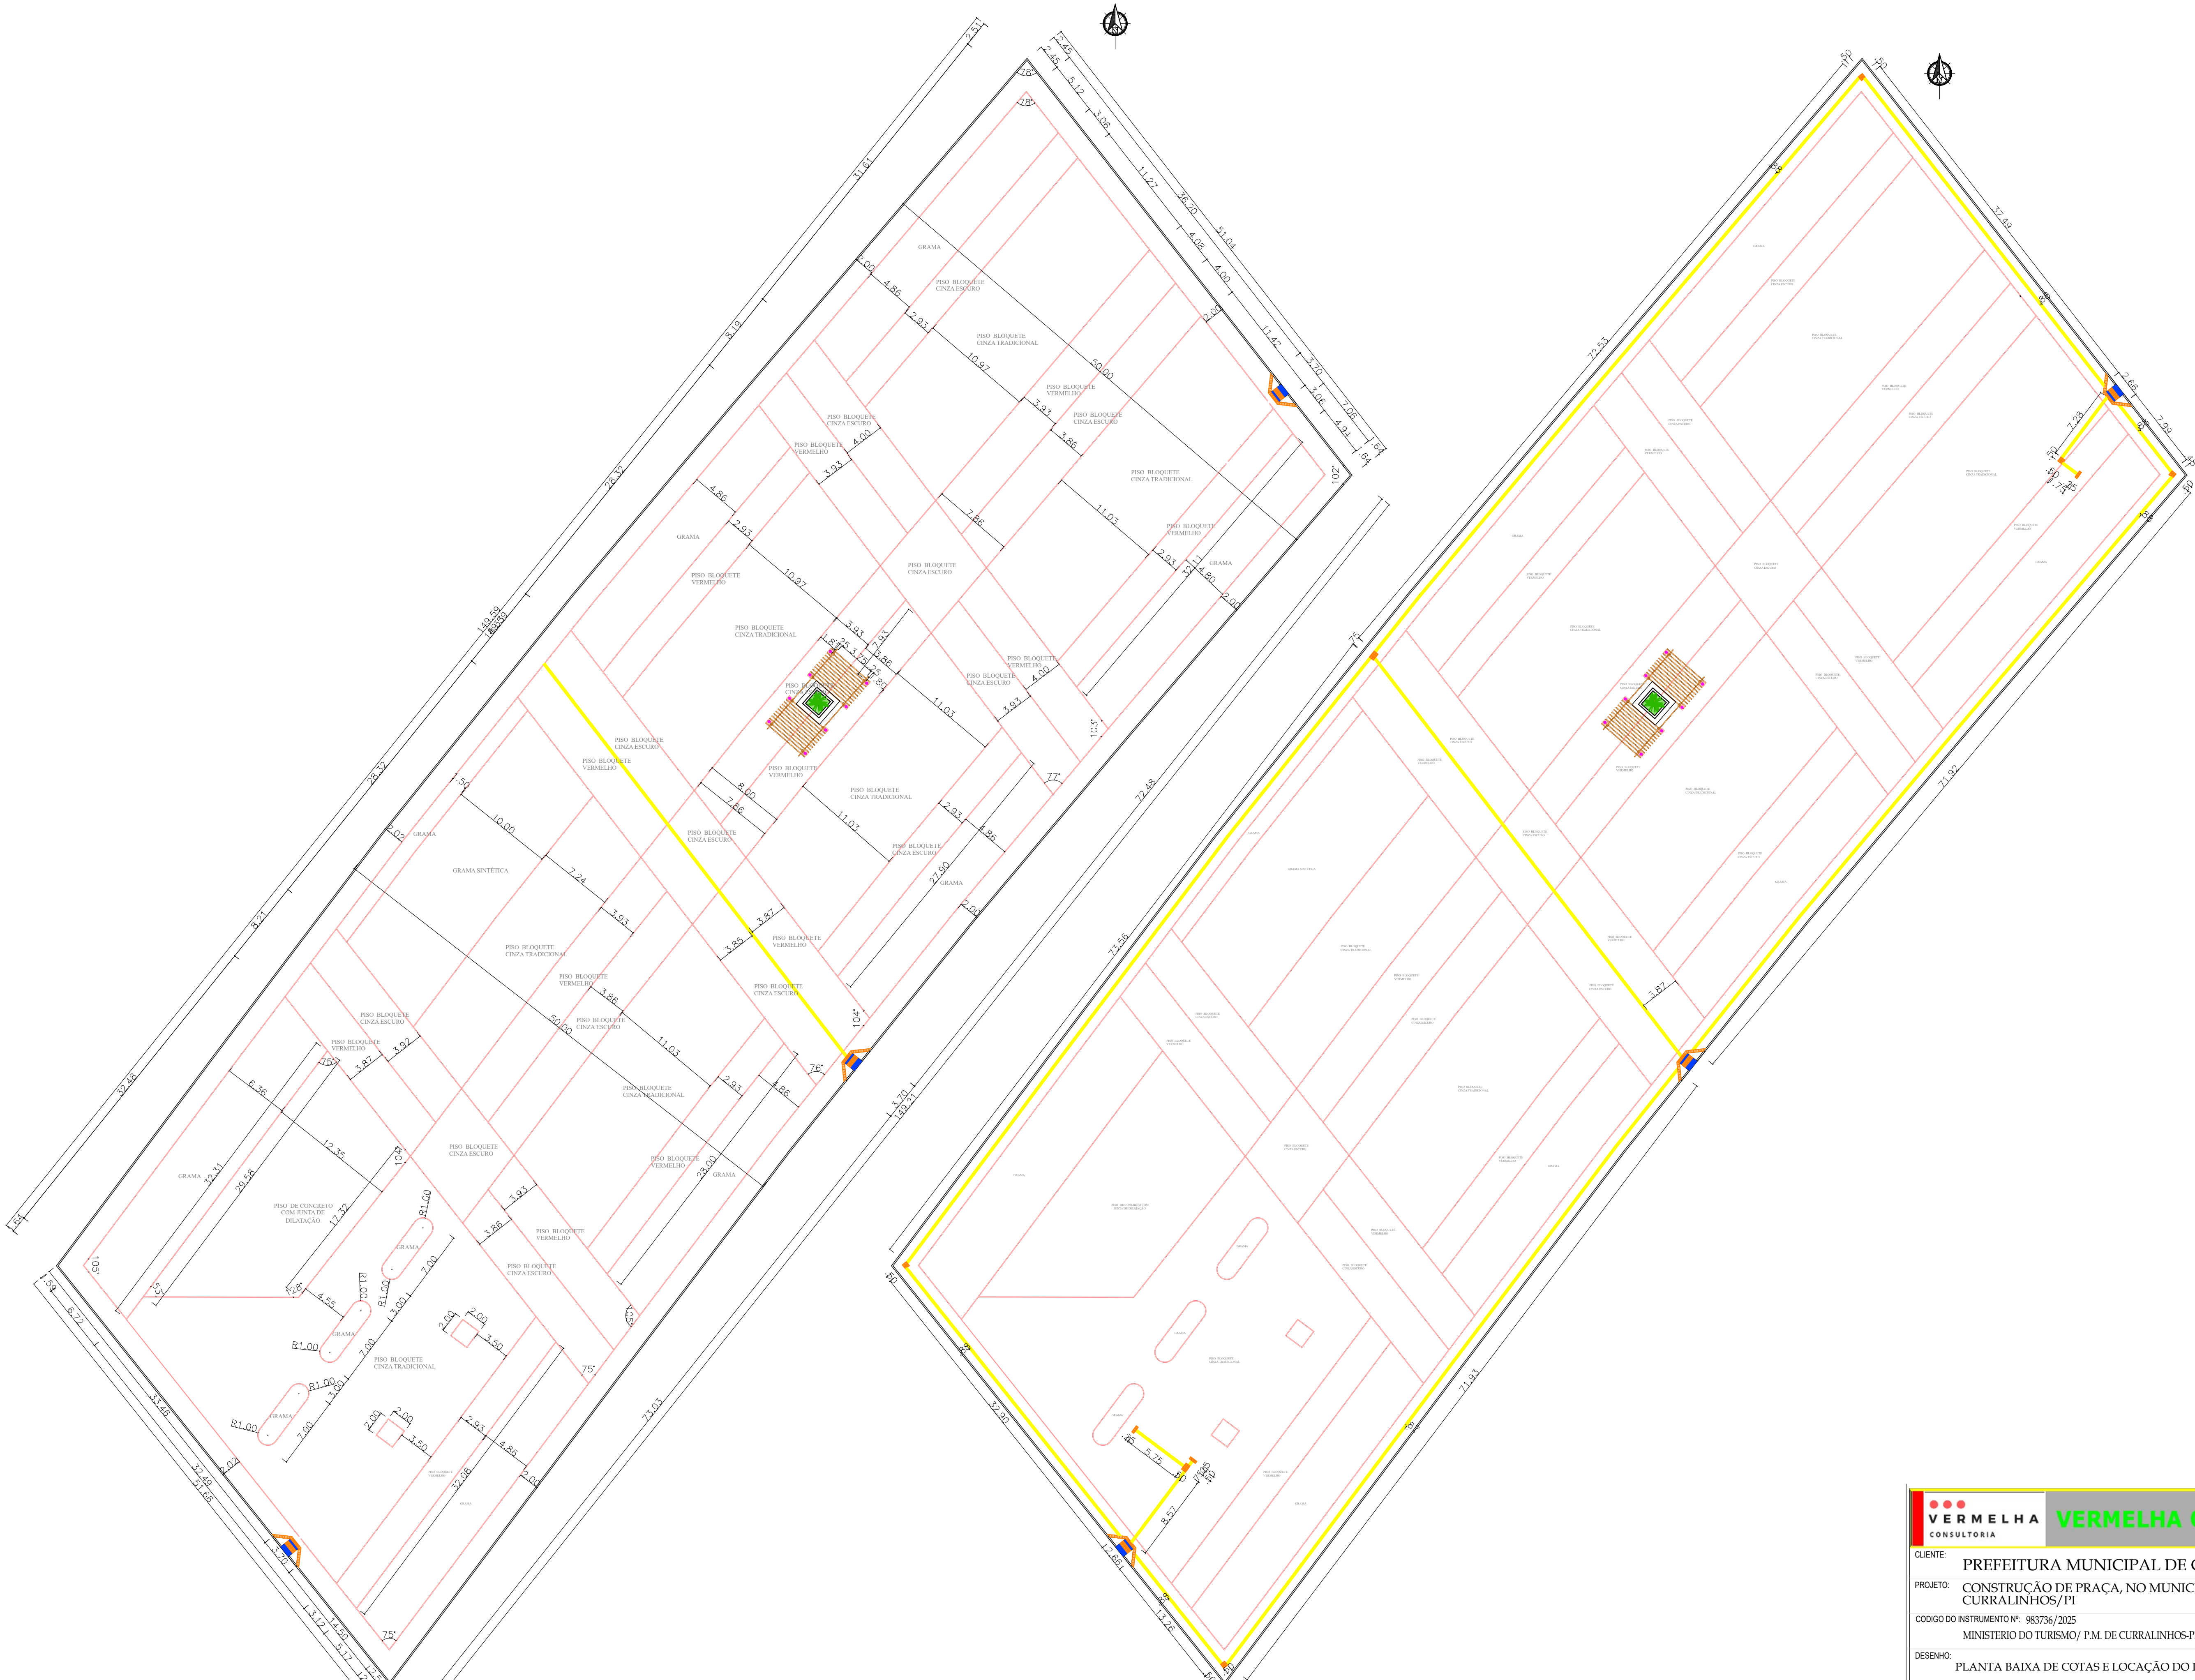

PLANTA BAIXA- LOCAÇÃO DO PISO TÁTIL
ESC.: 1/300

OBS: A PRAÇA SERÁ 10cm A CIMA DA RUA JA CALÇADA E SEGIRA A MESMA DECLIVIDADE DA RUA
PLANTA BAIXA- COTAS
ESC.: 1/300

VERMELHA CONSULTORIA

VERMELHA CONSULTORIA LTDA

CLIENTE: PREFEITURA MUNICIPAL DE CURRALINHOS - PI		LOCAL: SEDE
PROJETO: CONSTRUÇÃO DE PRAÇA, NO MUNICIPIO DE CURRALINHOS/PI		PROPOSTA Nº: 056430/2025
CODIGO DO INSTRUMENTO Nº: 983736/2025 MINISTERIO DO TURISMO/ P.M. DE CURRALINHOS-PI		ESCALA: 1/300
DESENHO: PLANTA BAIXA DE COTAS E LOCAÇÃO DO PISO TÁTIL		
DADOS DE CAMPO: TOPÓGRAFO	DESENHO CAD: ANA VIANA	PROJETISTA: Alexandre de Almeida Guimarães Engenheiro Civil RQ 19857555-6 - CREA/PI
DATA: 2026	FORMATO: A2 REV: 00	Nº DO DESENHO: 01 PRANCHA Nº: ARQ.-04/09