




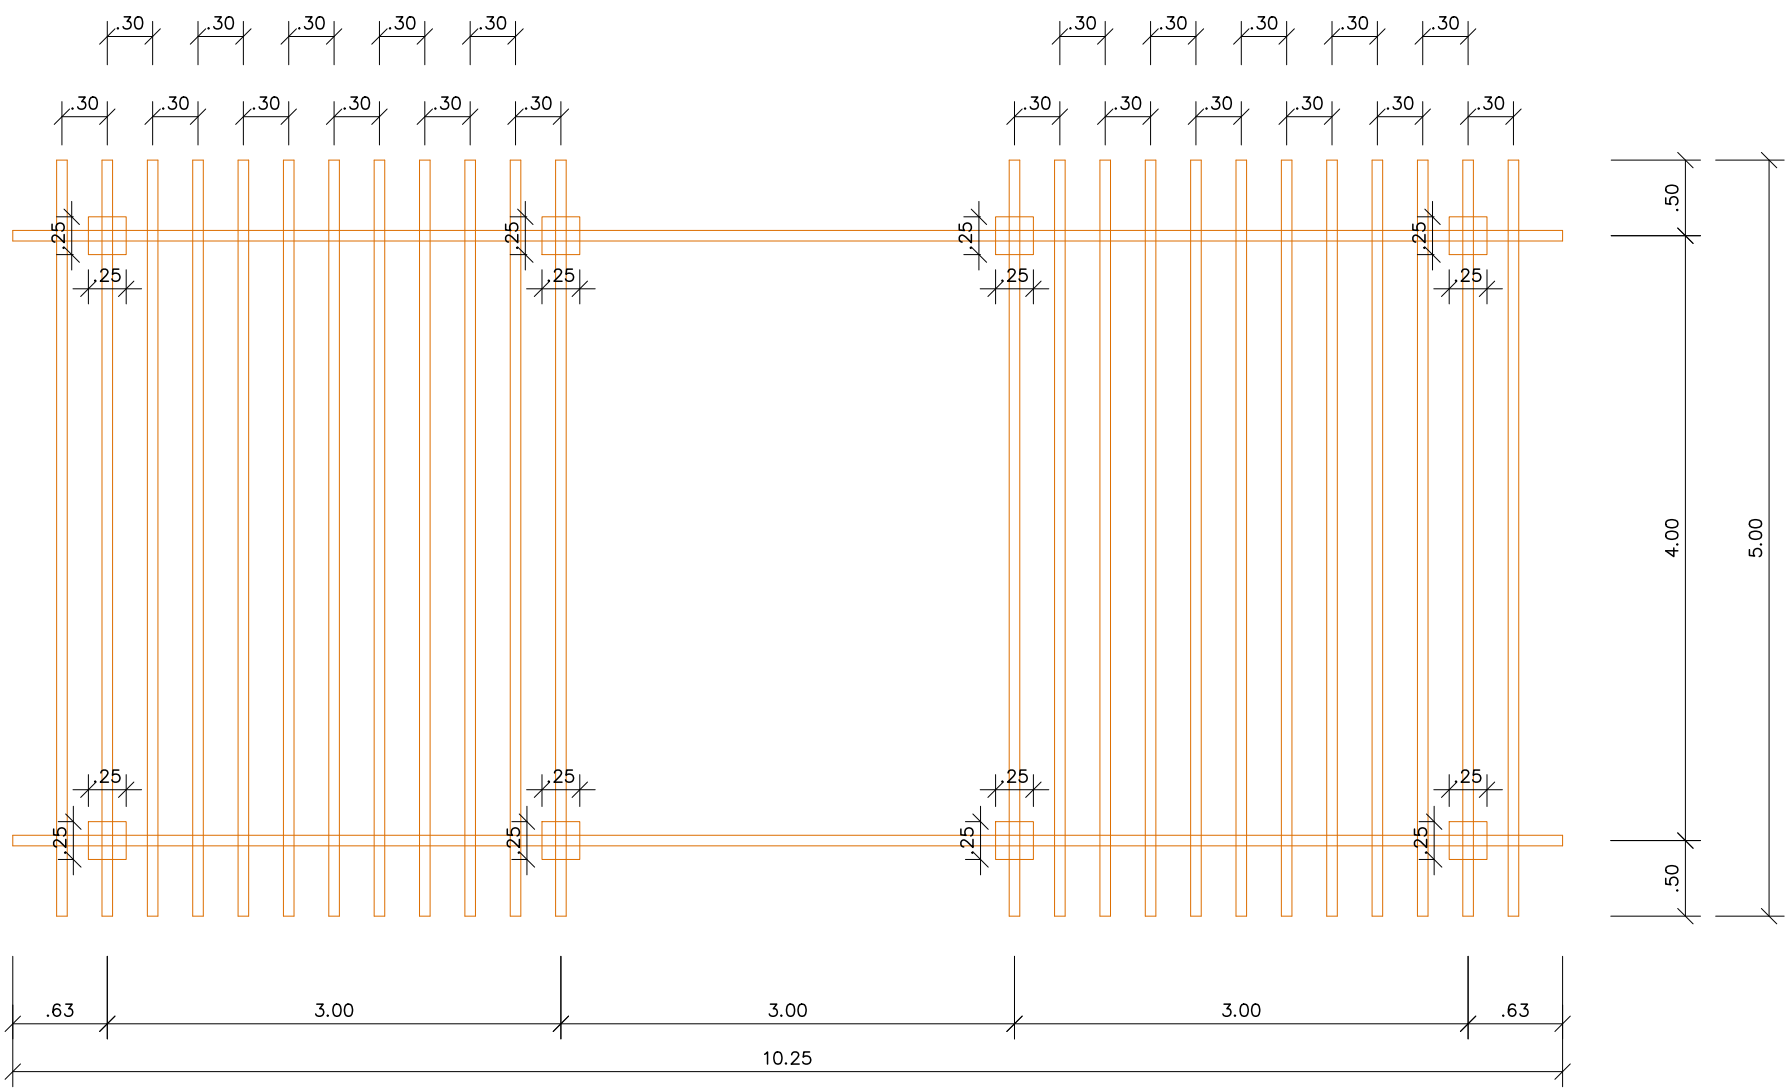


PLANTA BAIXA PERGOLADO 2
ESC.: 1/50

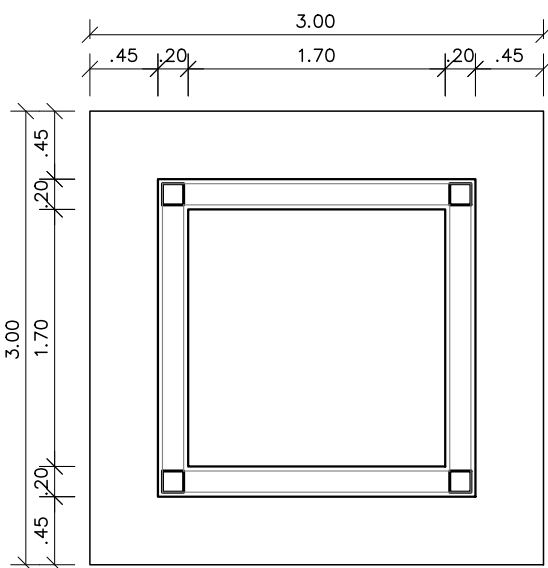


BANCO 1- PLANTA BAIXA
ESCALA 1/50

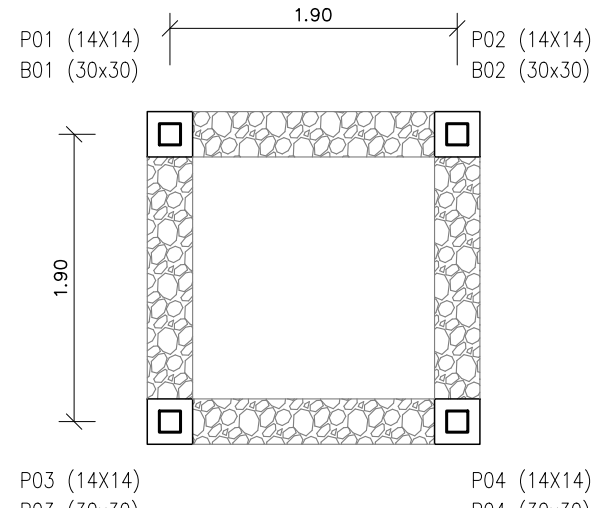


BANCO 1- LOCAÇÃO BLOCOS, PILARES E
FUNDAÇÃO EM PEDRA ARGAMASSADA
ESCALA 1/50

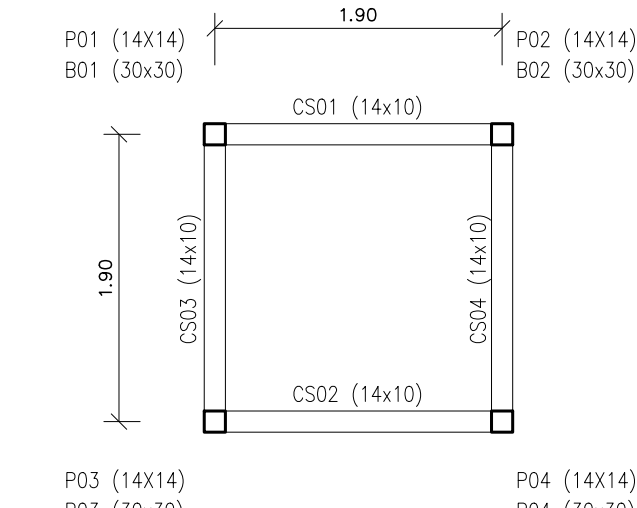


BANCO 1- LOCAÇÃO DOS PILARES
E CINTAS SUPERIORES
ESCALA 1/50

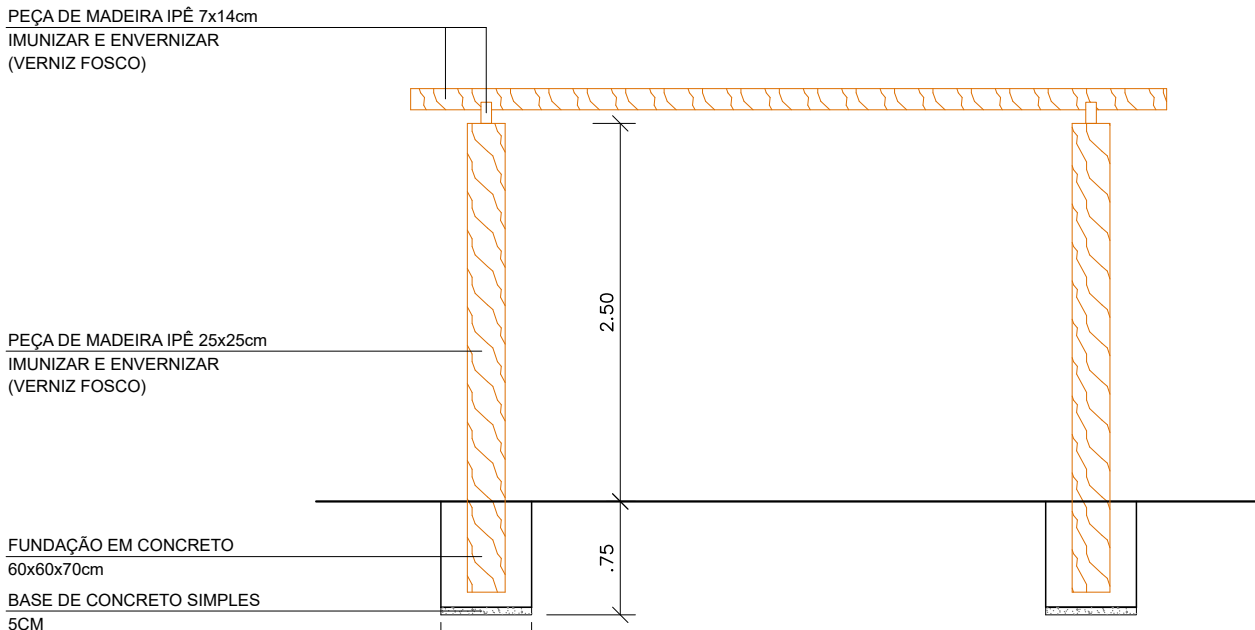


VISTA
ESC.: 1/50

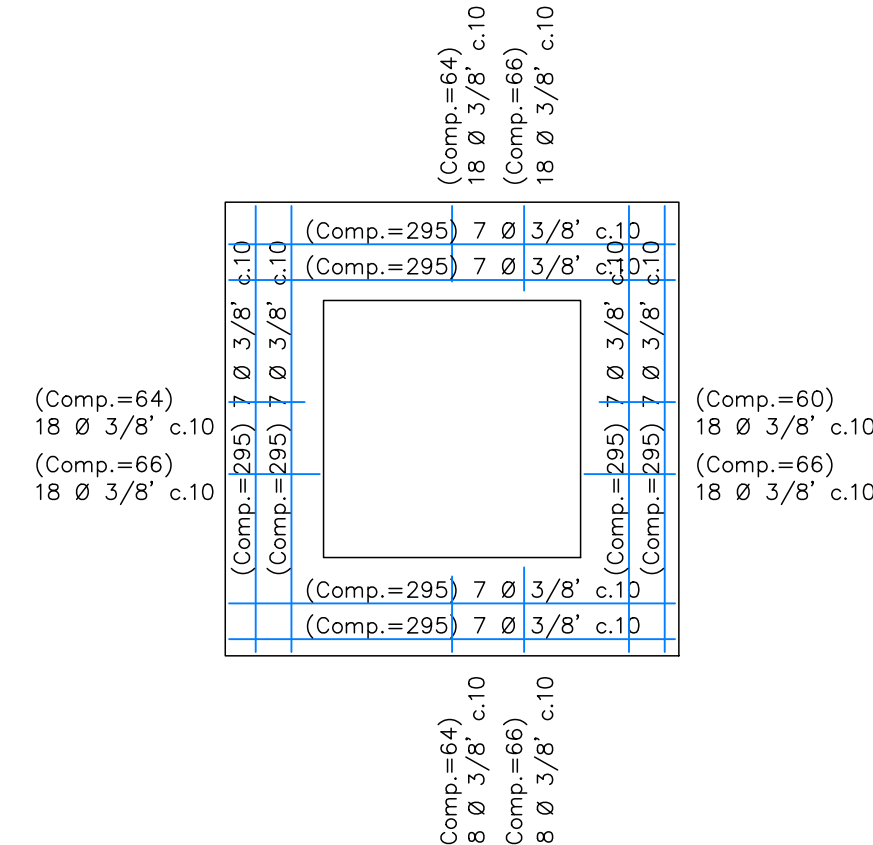


OBS: DUAS CAMADAS DE FERRO; FERRAGEM SUPERIOR Ø5/16" E FERRAGEM INFERIOR Ø5"
BANCO 1- ARMAÇÃO
ESCALA 1/50

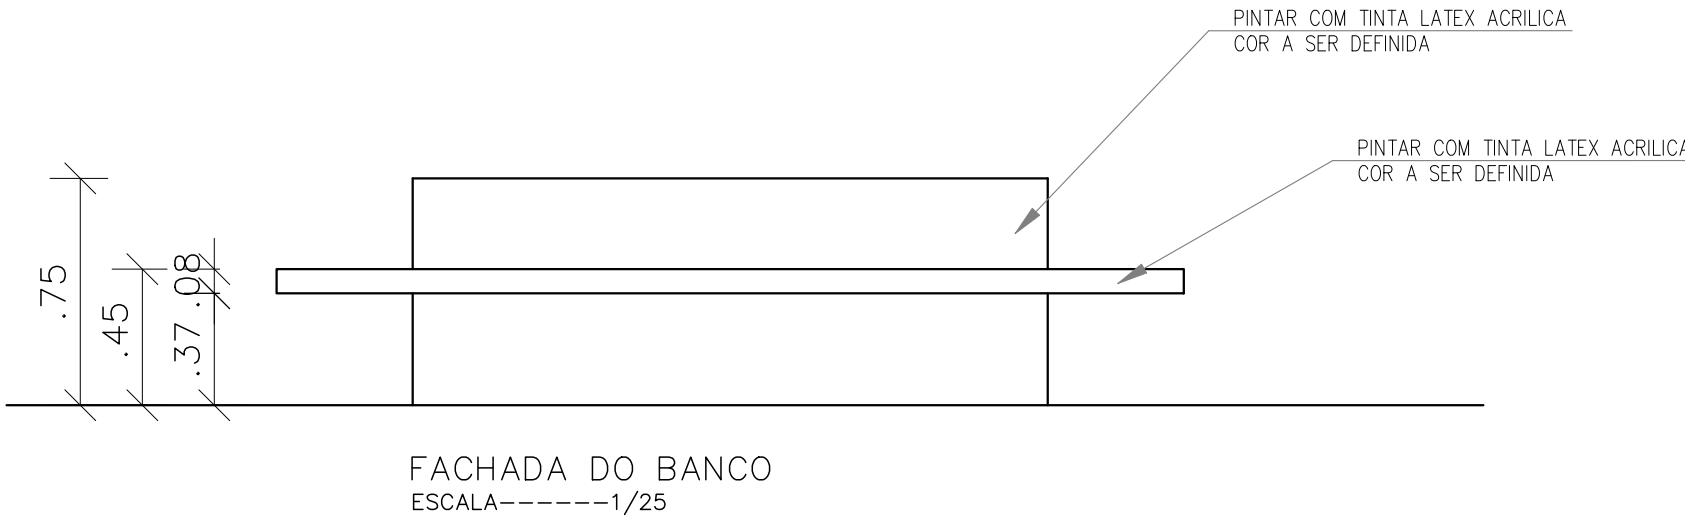


FACHADA DO BANCO
ESCALA-----1/25

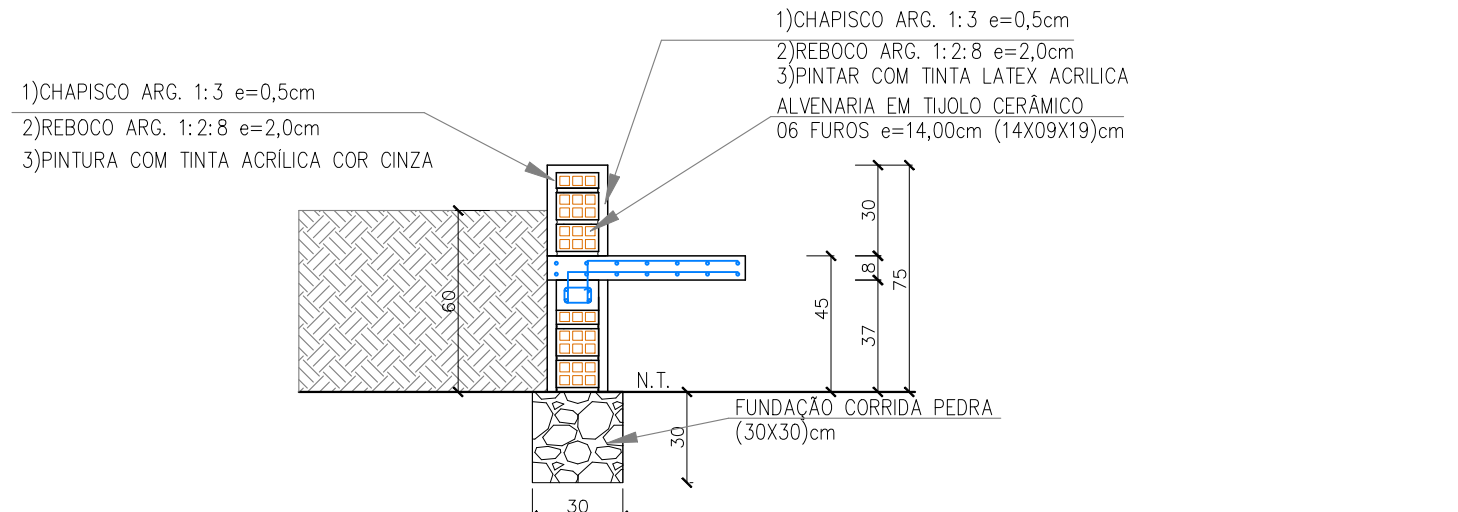


DETALHE 1
ESCALA-----1/25

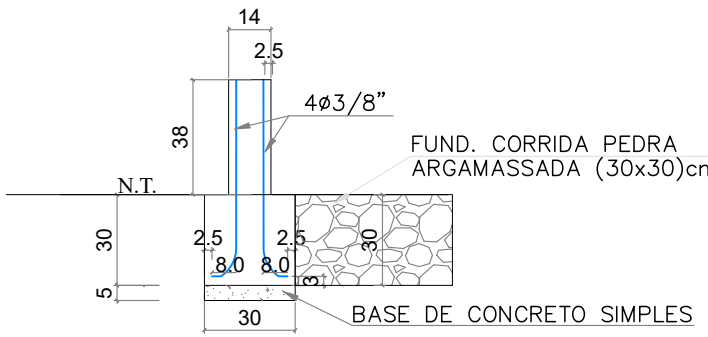


CORTE DO BLOCO E PILAR
ESCALA-----1/25

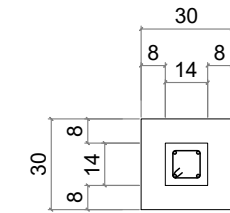


BLOCOS E PILARES
ESCALA-----1/25

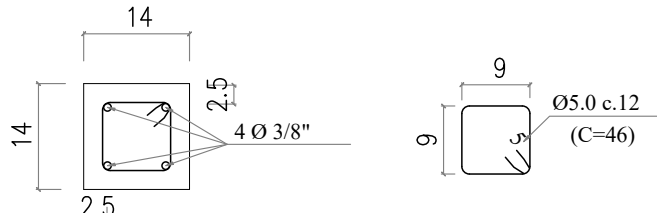


DETALHE FERRAGENS
PILARES (14x14)
ESCALA-----1/10

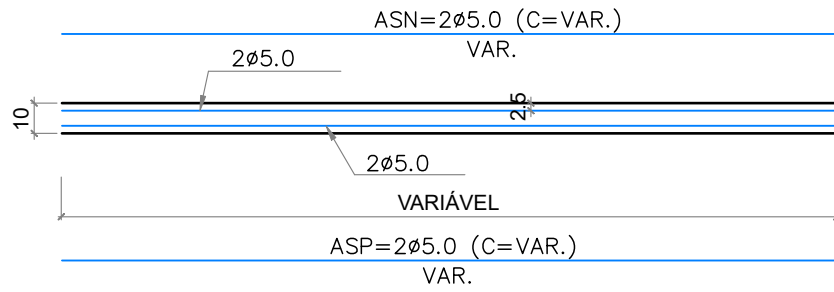


CINTAS SUPERIOR (14x10)
ESCALA: 1/25
MEDIDAS EM CM.

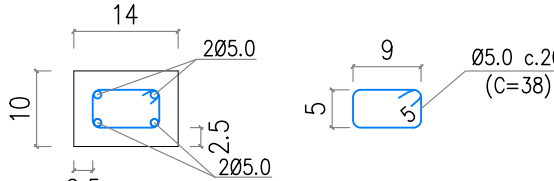


DETALHE DAS FERRAGENS
CINTAS SUPERIORES (14x10)
ESCALA: 1/10
MEDIDAS EM CM.

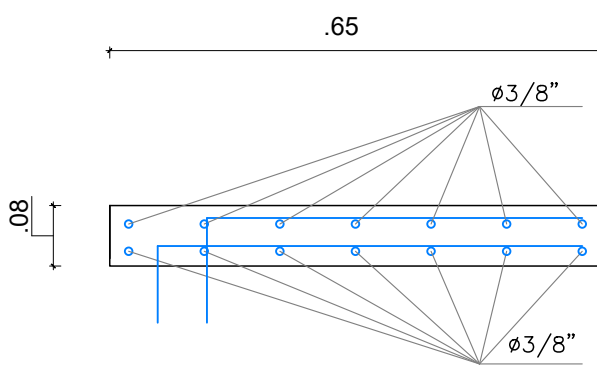

DETALHE FERRAGENS
DA LAJE
ESCALA-----1/10

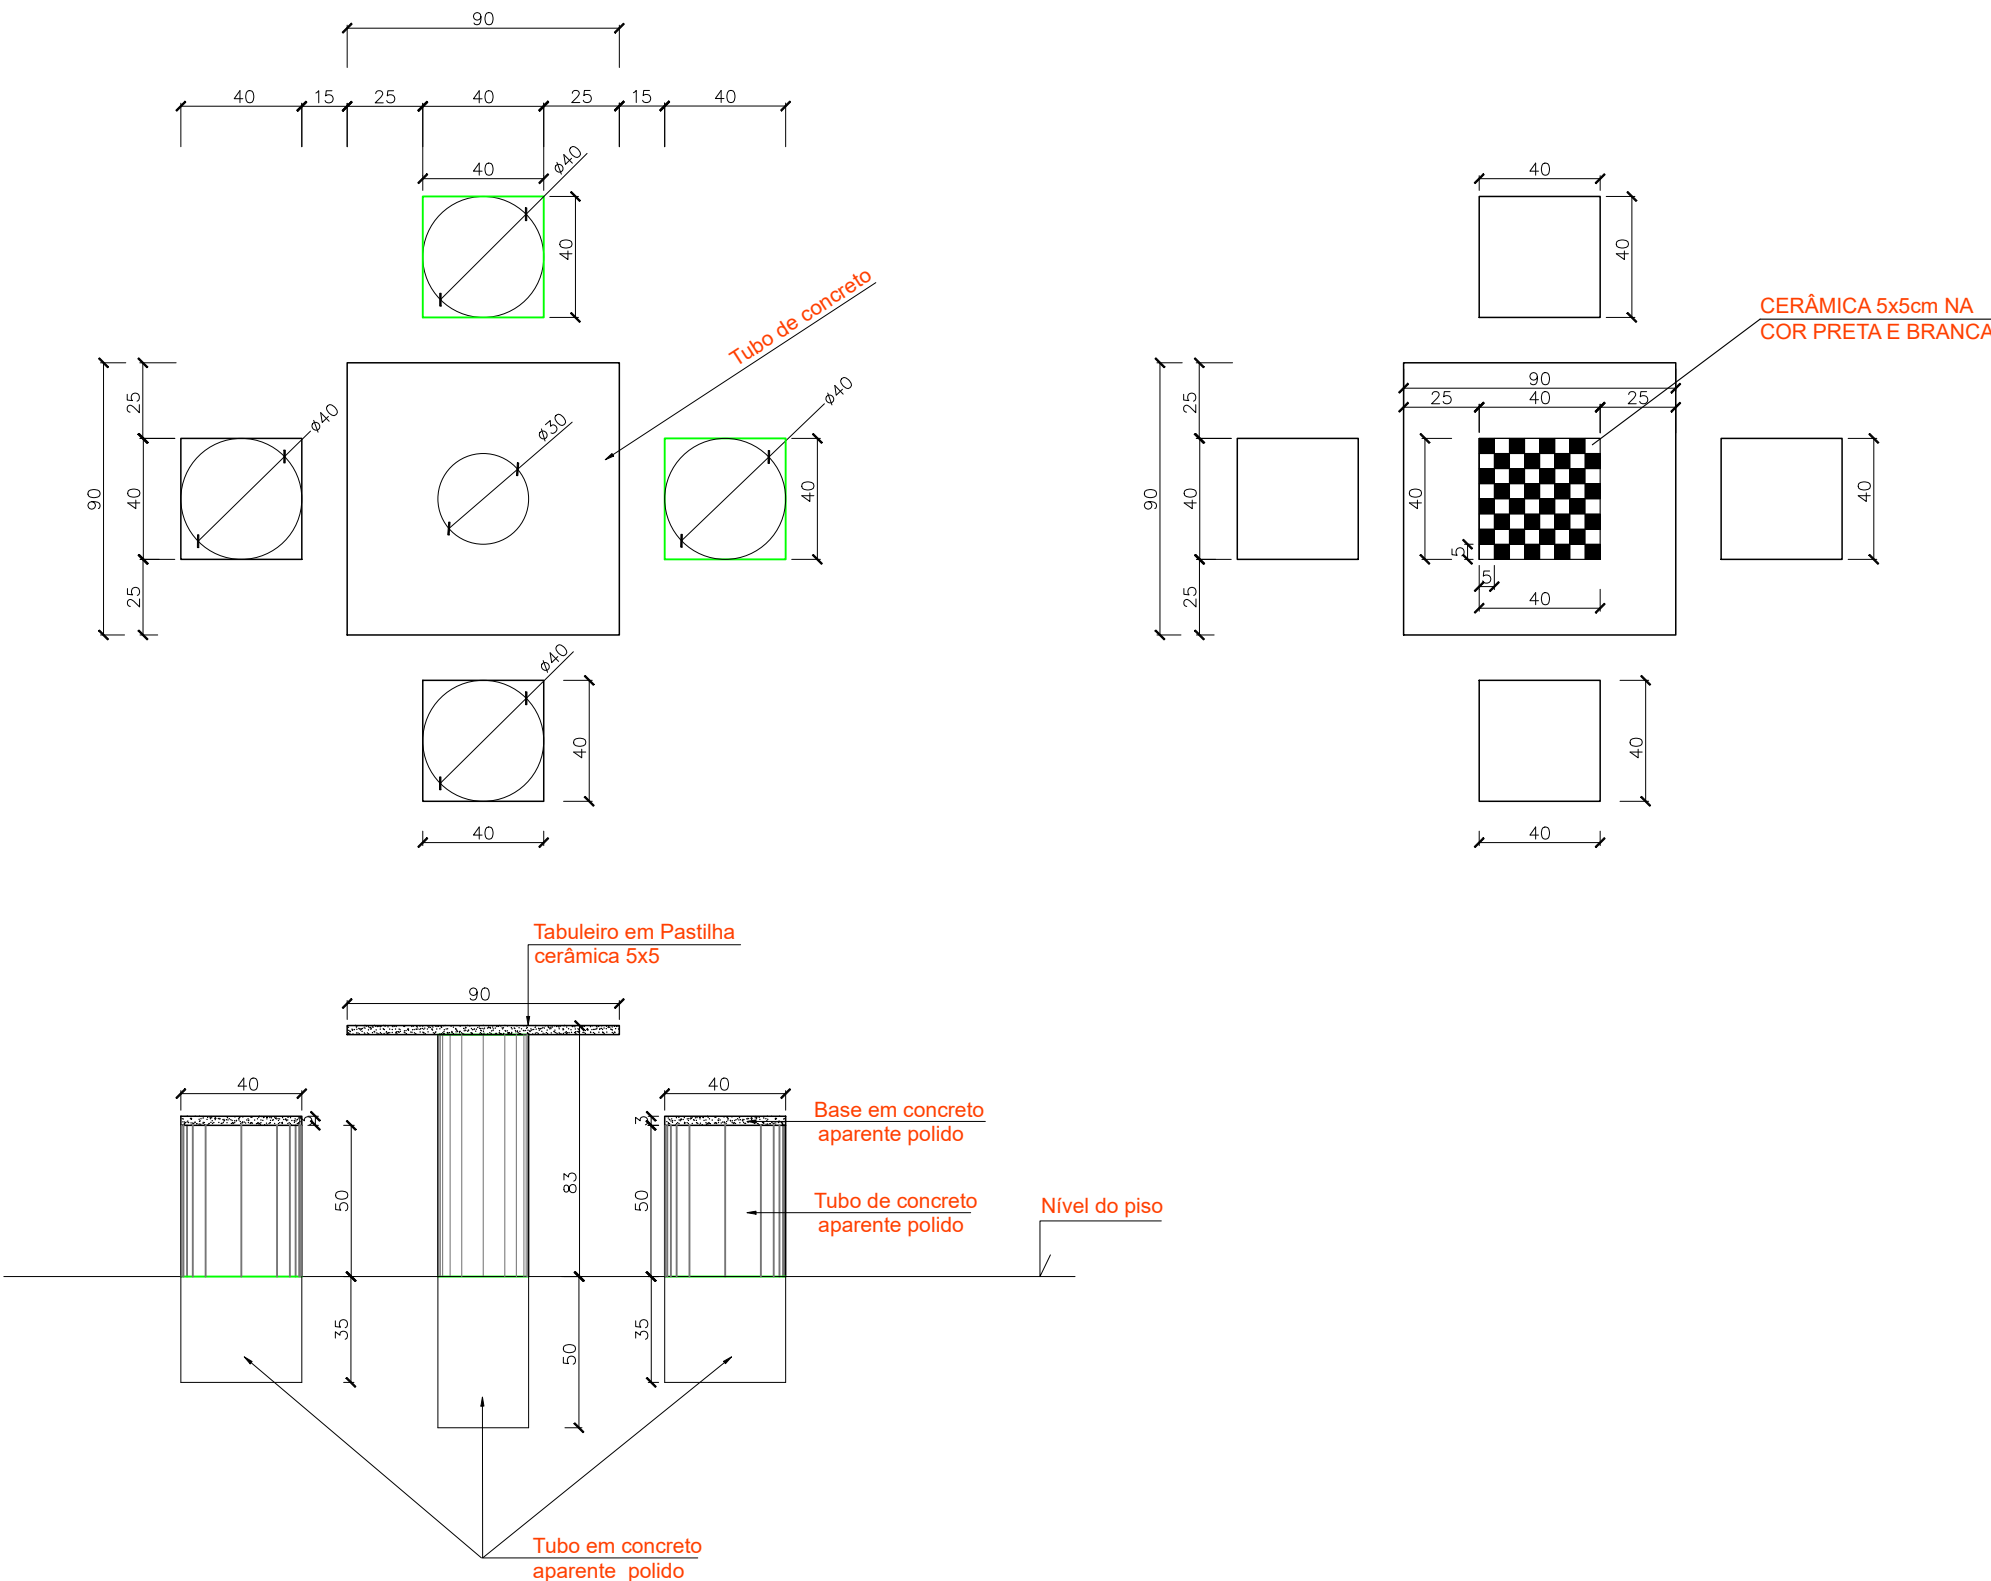

DETALHE- MESA DE CONCRETO/ BANCO DE CONCRETO
ESCALA 1/25

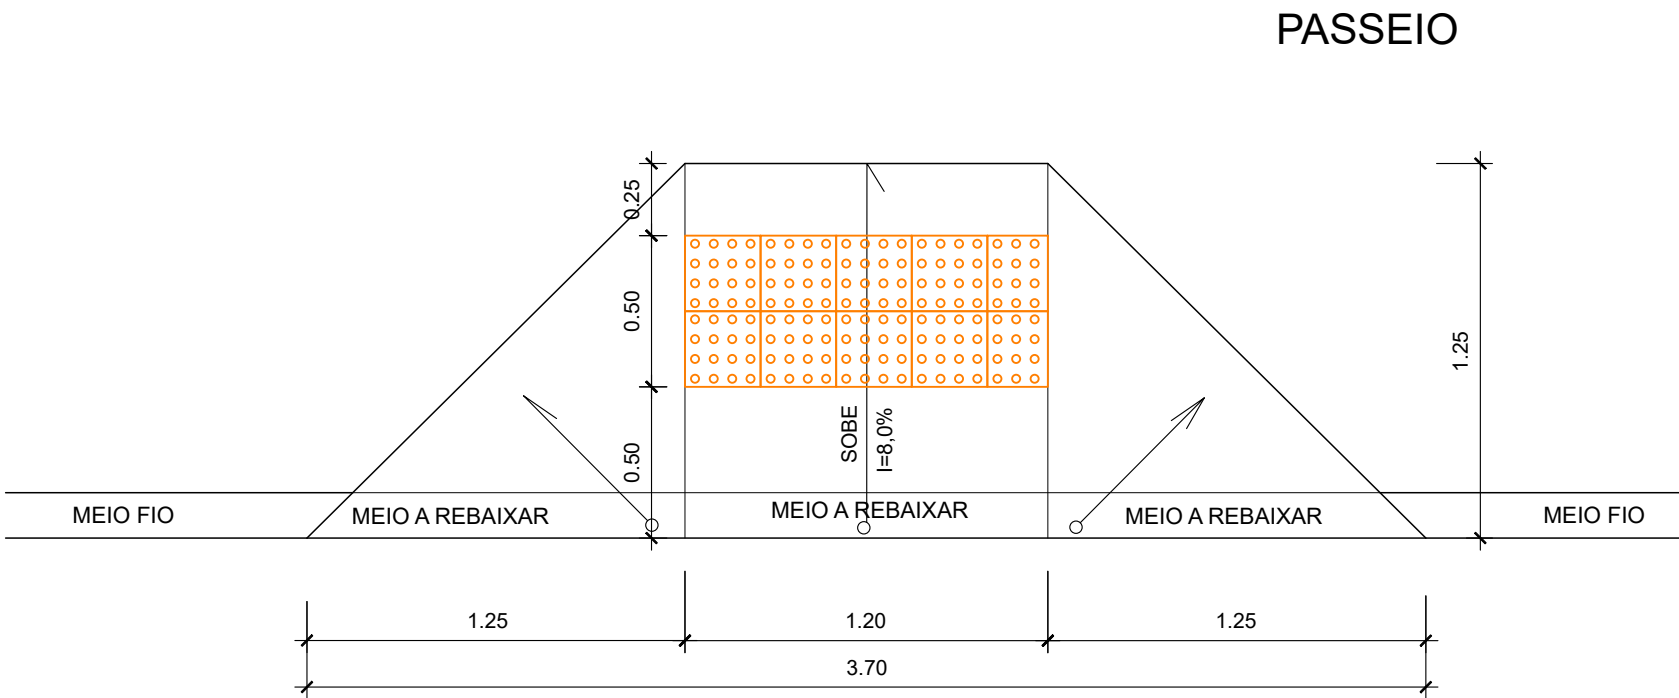

DETALHE DA RAMPA
ESCALA: 1/25

VERMELHA CONSULTORIA VERMELHA CONSULTORIA LTDA			
CLIENTE:		PREFEITURA MUNICIPAL DE CURRALINHOS - PI	
PROJETO:	CONSTRUÇÃO DE PRAÇA, NO MUNICIPIO DE CURRALINHOS/PI	LOCAL:	SEDE
CODIGO DO INSTRUMENTO Nº:	983736/2025	PROPOSTA Nº:	056430/2025
MINISTERIO DO TURISMO/ P.M. DE CURRALINHOS-PI			
DESENHO:	DETALHE DO PERGOLADO, MESA DE CONCRETO E RAMPA	ESCALA:	INDICADA
DADOS DE CAMPO:		DESENHO/CAD:	PROJETISTA:
TOPÓGRAFO		ANA VIANA	Alexsandro de Almeida Guimarães Engenheiro Civil RPM 178827/2024 - CREA/PI
DATA:		FORMATO:	
2026		A1	REV: 00
			PRANCHA Nº: ARQ.-06/09