


LEGENDA

<p>PARALELEPÍPEDO EXISTENTE A PERMANECER</p>	<p>VIA SEM PAVIMENTO</p>	<p>MEIO FIO A IMPLANTAR</p>
<p>MEIO FIO A IMPLANTAR</p>	<p>MURO</p>	<p>EIXO (S)</p>
<p>ASFALTO EXISTENTE A PERMANECER</p>	<p>CANALETA (IMPLANTAR)</p>	<p>FLUXO DA ÁGUA</p>


QUADRO RESUMO DE PLACAS

PLACA	NÚMERO	DIMENSÃO (cm)	QUANT.
	R-1	L=25cm	04
	R-19	Ø=50cm	07

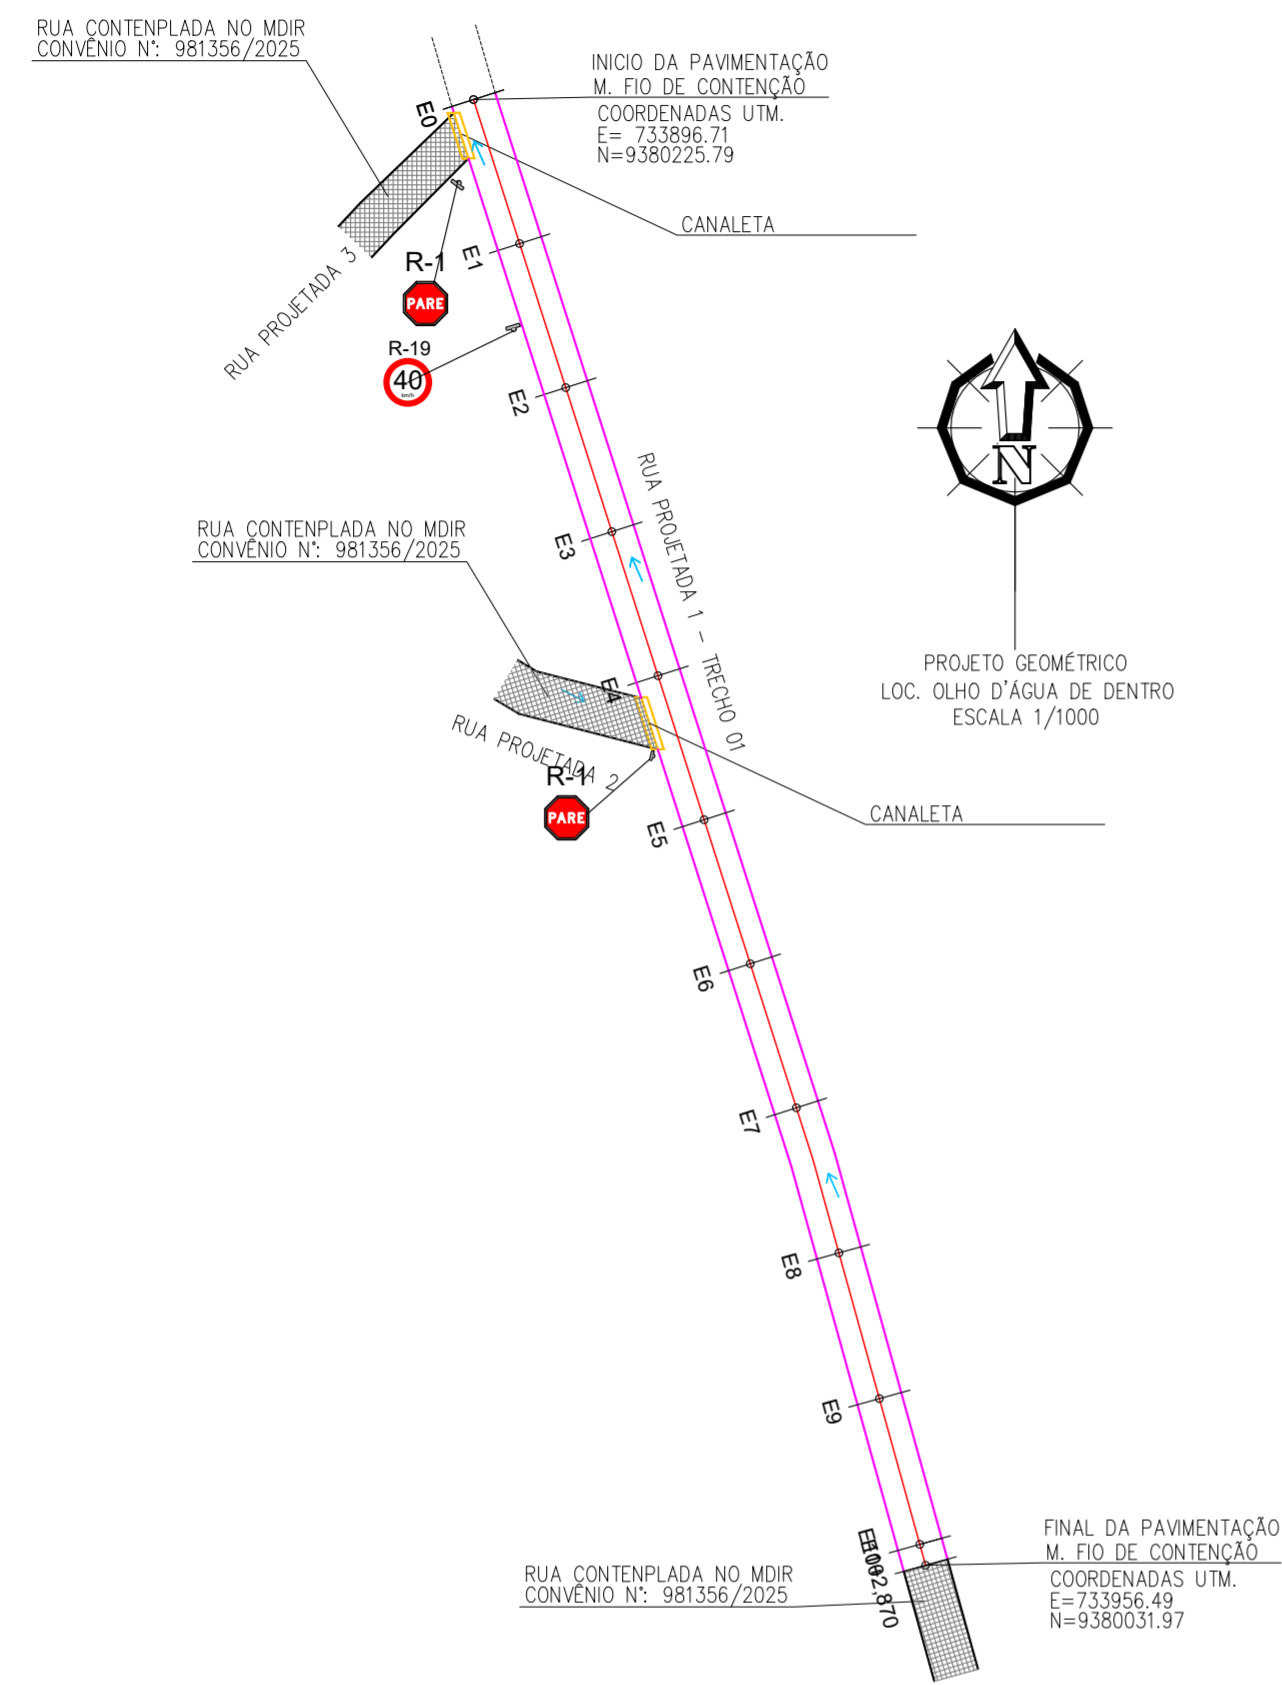

PROJETO GEOMÉTRICO
LOC. OLHO D'ÁGUA DE DENTRO
ESCALA 1/1000

PERFIL LONGITUDINAL
RUA PROJETAADA 1 - TRECHO 01 - LOC. OLHO D' DE DENTRO
ESCALA VERTICAL: 1/100
ESCALA HORIZONTAL: 1/1000

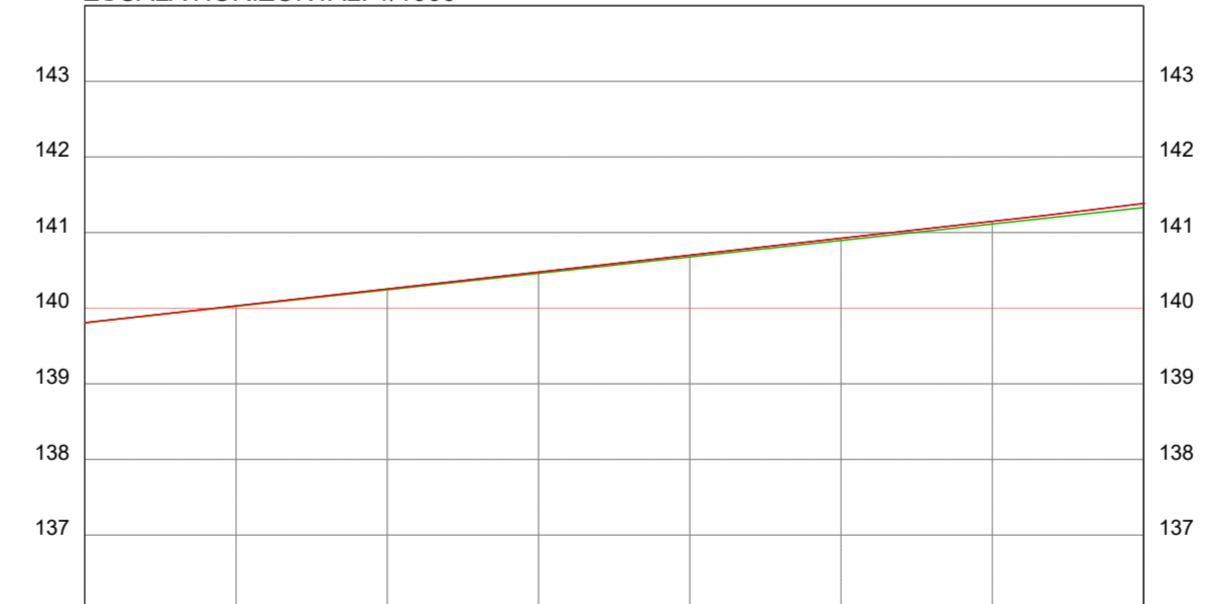

ESTACAS	20,00m	E0	E1	E2	E3	E4	E5	E6	E6+19.860
COTAS (m) TERRENO	139,808	140,031	140,255	140,478	140,702	140,925	141,148	141,385	
COTAS (m) GREIDE	139,808	140,025	140,243	140,460	140,678	140,895	141,113	141,330	

QUADRO RESUMO DA PAVIMENTAÇÃO					
LOC. BENÇÃO DE DEUS					
Nº	VIAS A SEREM PAVIMENTADAS	ESTACAS	DIMENSÕES (m)	COORDENADAS UTM	
				INÍCIO	FINAL
01	RUA PROJETAADA	INÍCIO: E0 FINAL: E35+4,342	EXTENSÃO= 704,34 LARGURA: 6,00	E= 733932,25 N= 9382870,17	E= 734634,88 N= 9382914,02
LOC: TROMBETA					
Nº	VIAS A SEREM PAVIMENTADAS	ESTACAS	DIMENSÕES (m)	COORDENADAS UTM	
				INÍCIO	FINAL
01	RUA PROJETAADA 1	INÍCIO: E0 FINAL: E19+13,87	EXTENSÃO= 393,87 LARGURA: 6,00	E= 736673,94 N= 9384649,52	E= 736319,20 N= 9384478,46
02	RUA PROJETAADA 2	INÍCIO: E0 FINAL: E11+3,36	EXTENSÃO= 223,36 LARGURA: 6,00	E= 736635,07 N= 9384632,56	E= 736423,88 N= 9384659,01
LOC: OLHO D'ÁGUA DE DENTRO					
Nº	VIAS A SEREM PAVIMENTADAS	ESTACAS	DIMENSÕES (m)	COORDENADAS UTM	
				INÍCIO	FINAL
05	RUA PROJETAADA 1 - TRECHO 01	INÍCIO: E0 FINAL: E10+2,870	EXTENSÃO= 202,87 LARGURA: 6,00	E= 733896,71 N= 9380225,79	E= 733956,49 N= 9380031,97

VERMELHA CONSULTORIA **VERMELHA CONSULTORIA LTDA**

CLIENTE: PREFEITURA MUNICIPAL DE CURRALINHOS - PI

PROJETO: PAVIMENTAÇÃO DE ESTRADAS VICINAIS LOCALIDADE: INDICADAS

CONVÊNIO Nº: 981355/2025 - MINISTÉRIO DA INTEGRAÇÃO E DO DESENVOLVIMENTO REGIONAL / P. M. DE CURRALINHOS (PI) ART: =

DESENHO: PROJETO GEOMÉTRICO; PLANTA BAIXA E PERFIL LONGITUDINAL ESCALA: 1/1000

PROJETISTA: Larissa de Carvalho Almeida Engenheira Civil RN: 1918912777 CREA-PI DADOS DE CAMPO: HELTON DESENHO/CAD: JANAIRY

DATA: 2025 REV.: 00 FORMATO: A2 PRANCHA Nº: PG 03/04