

LEGENDA

 PARALELEPÍPEDO EXISTENTE A PERMANECER	 VIA SEM PAVIMENTO	 EIXO (S)
 MEIO FIO A IMPLANTAR	 MURO	 ASFALTO EXISTENTE A PERMANECER
 FLUXO DA ÁGUA		

QUADRO RESUMO DA PAVIMENTAÇÃO					
Nº	VIAS A SEREM PAVIMENTADAS	ESTACAS	DIMENSÕES (m)	COORDENADAS UTM	
				INÍCIO	FINAL
LOCALIDADE: FEIO					
01	RUA PROJETADA - TRECHO 02	INÍCIO: E0 FINAL: E19+6.90	EXTENSÃO= 386,90 LARGURA: 6,00	E= 728175,19 N= 9373921,06	E= 728623,19 N= 9373776,80

QUADRO RESUMO DE PLACAS

PLACA	NÚMERO	DIMENSÃO (cm)	QUANT.
	R-1	L=25cm	-
	R-19	Ø=50cm	01

FIG. 01 - TERRENO NATURAL



FIG. 02 - REGULARIZAÇÃO GREIDE

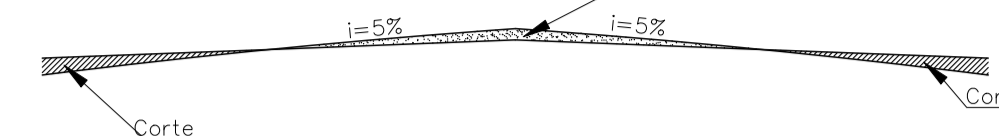


FIG. 03 - IMPLANTAÇÃO MEIO FIO E COLCHÃO DE AREIA




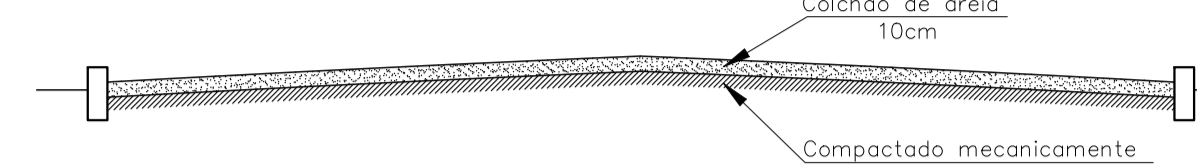





Fig. 04 PAVIMENTAÇÃO SEÇÃO TIPO DAS RUAS

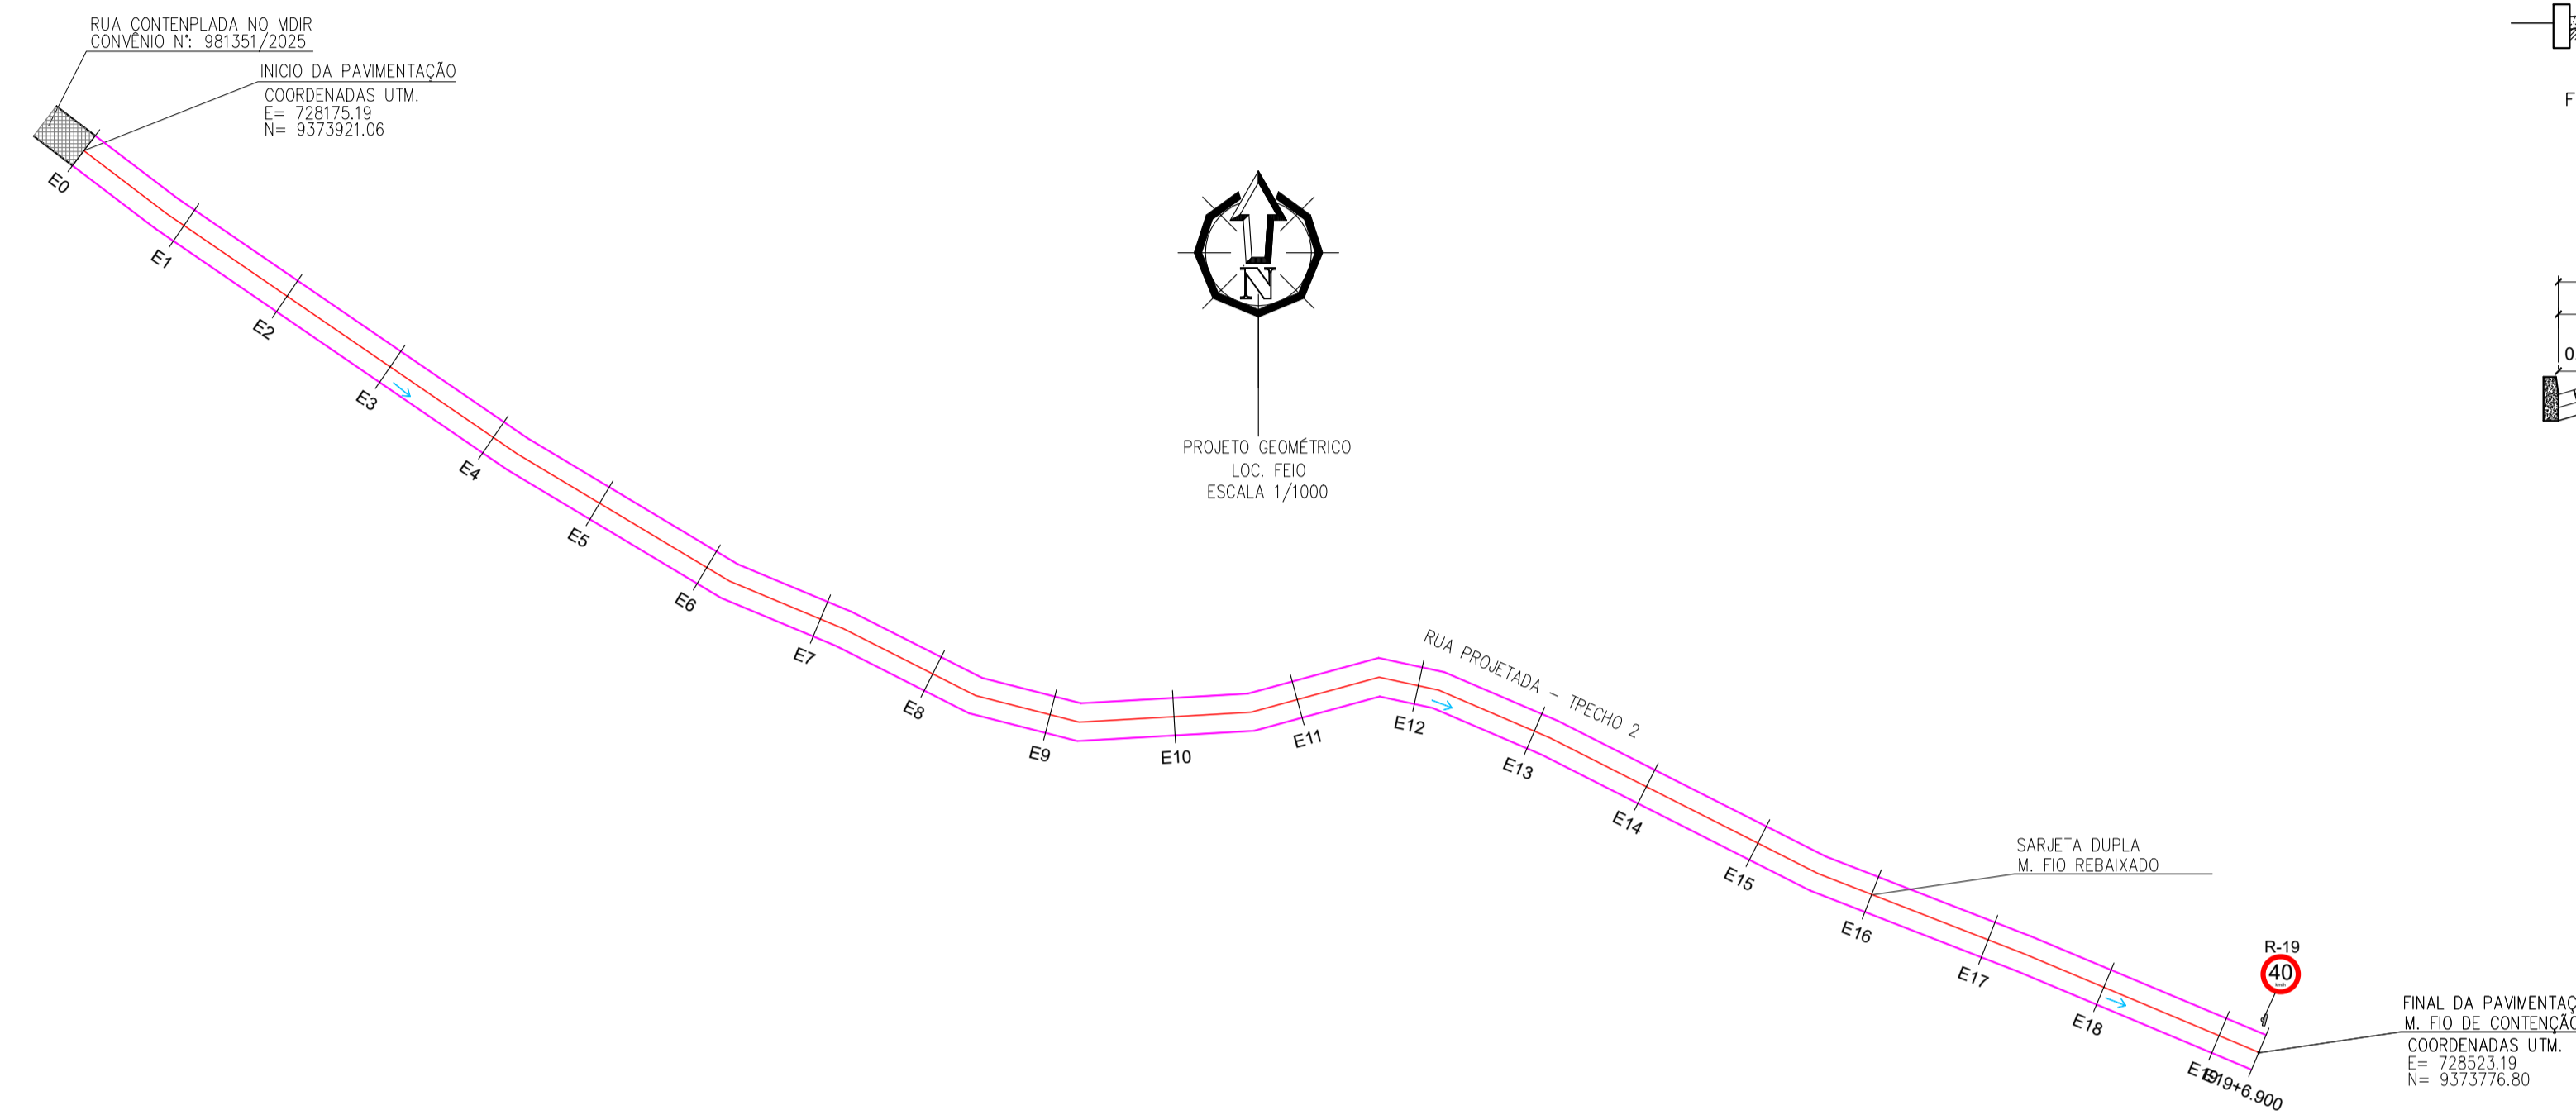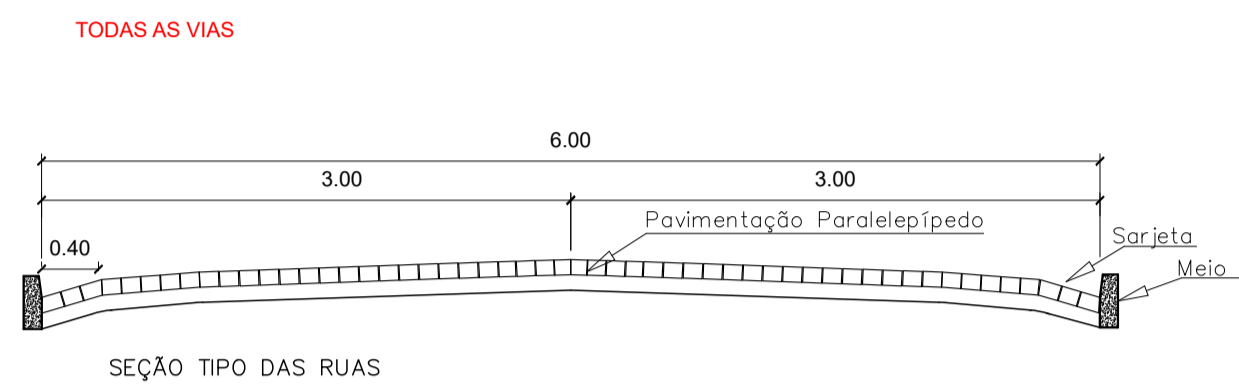

PERFIL LONGITUDINAL
RUA PROJETADA - TRECHO 02 - LOC. FEIO
ESCALA VERTICAL: 1/100
ESCALA HORIZONTAL: 1/1000

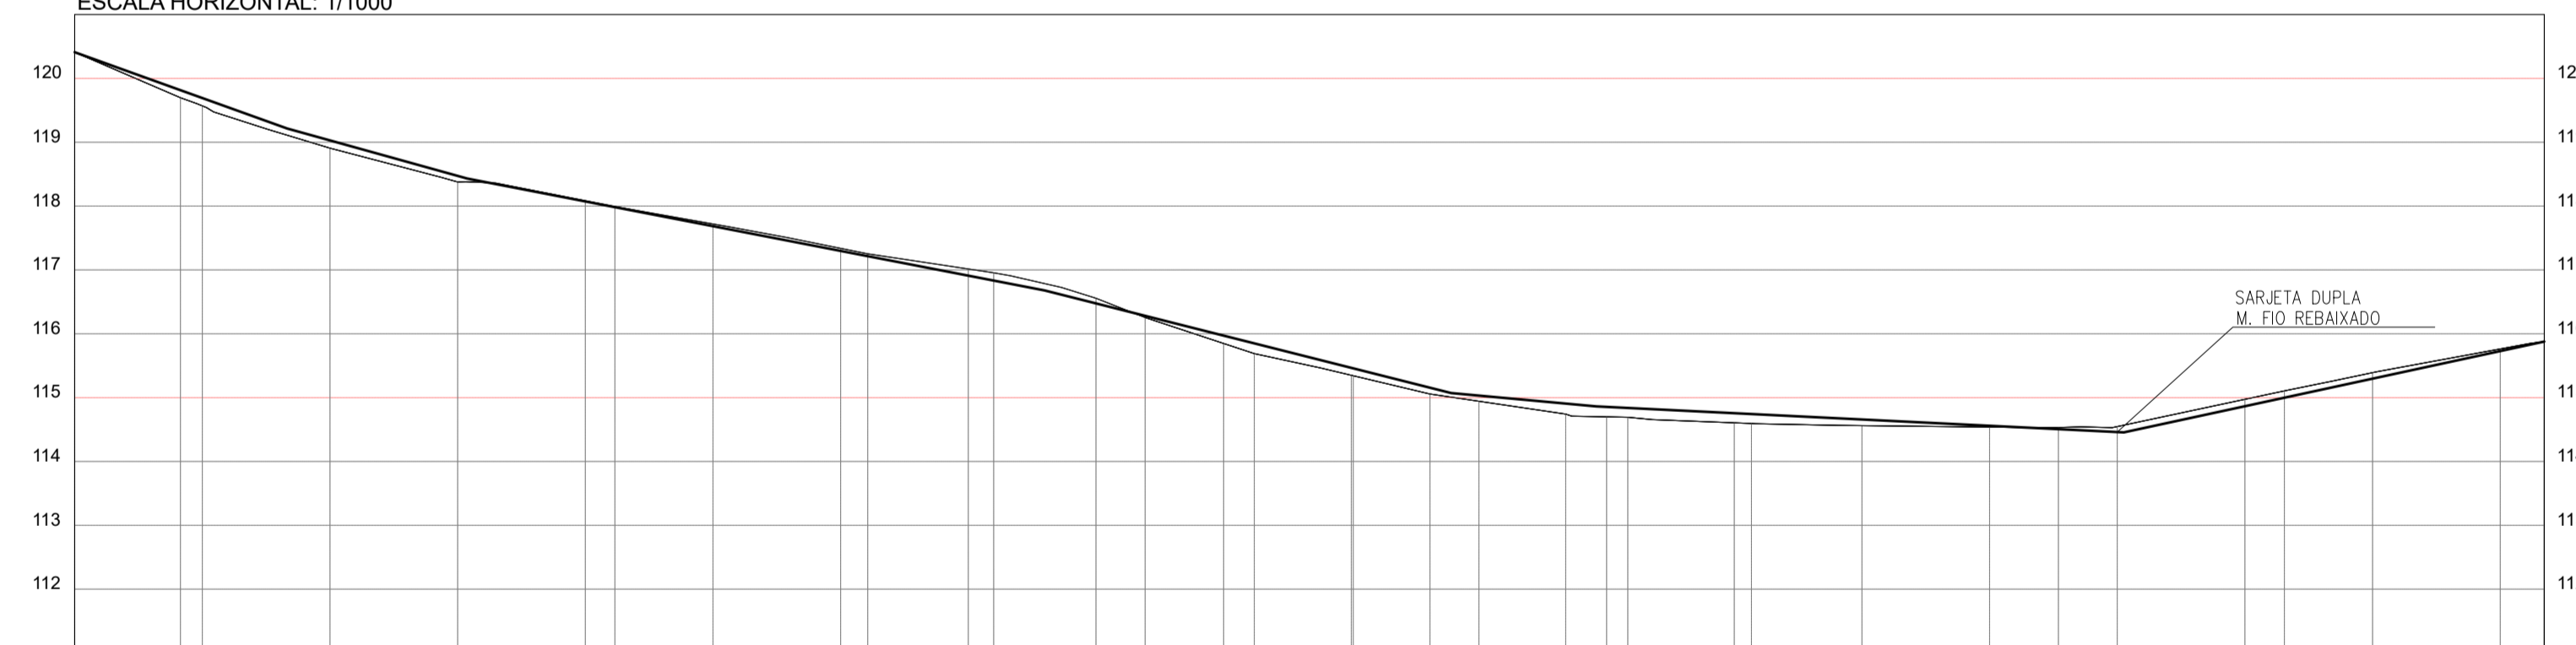

ESTACAS	20,00m	E0	E1	E2	E3	E4	E5	E6	E7	E8	E9	E10	E11	E12	E13	E14	E15	E16	E17	E18	E19
COIAS (m)	120,410	119,997	119,997	119,997	119,997	119,997	119,997	119,997	119,997	119,997	119,997	119,997	119,997	119,997	119,997	119,997	119,997	119,997	119,997	119,997	119,997
TERRENO	120,410	119,997	119,997	119,997	119,997	119,997	119,997	119,997	119,997	119,997	119,997	119,997	119,997	119,997	119,997	119,997	119,997	119,997	119,997	119,997	119,997
GREIDE	120,410	119,997	119,997	119,997	119,997	119,997	119,997	119,997	119,997	119,997	119,997	119,997	119,997	119,997	119,997	119,997	119,997	119,997	119,997	119,997	119,997

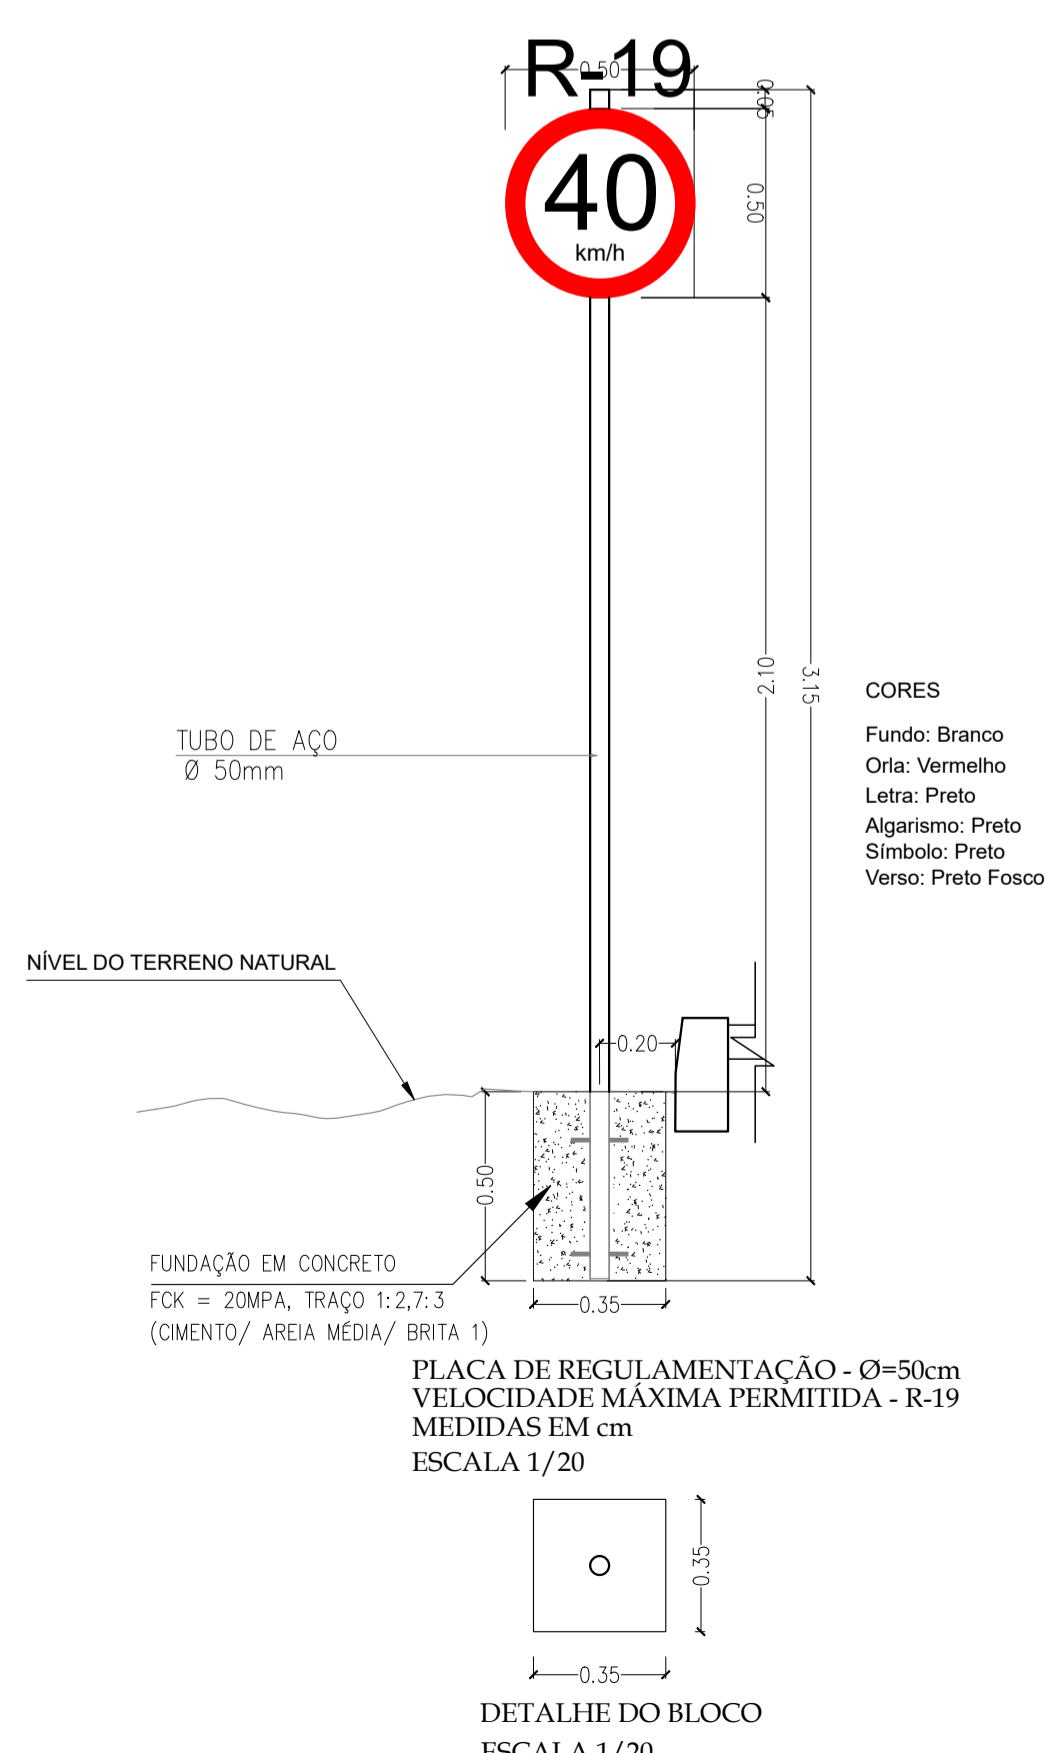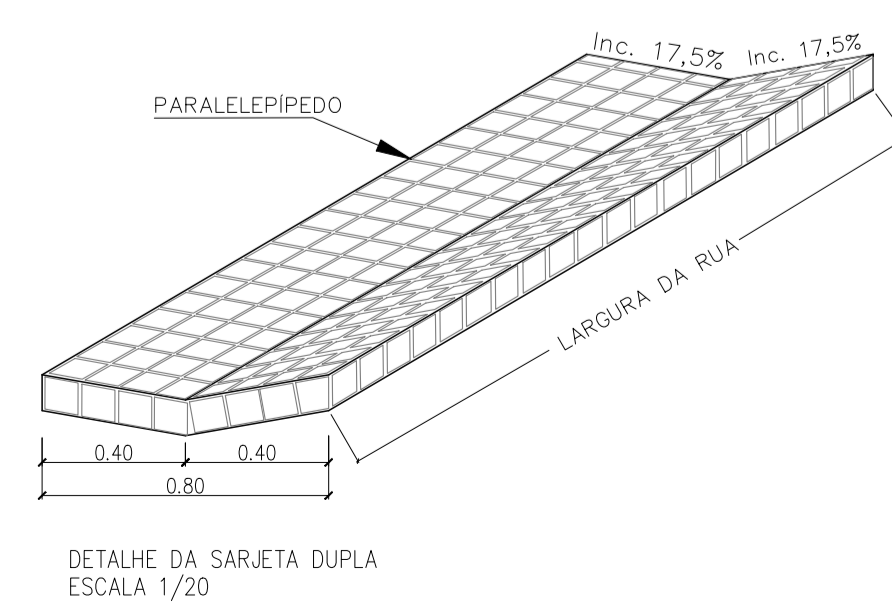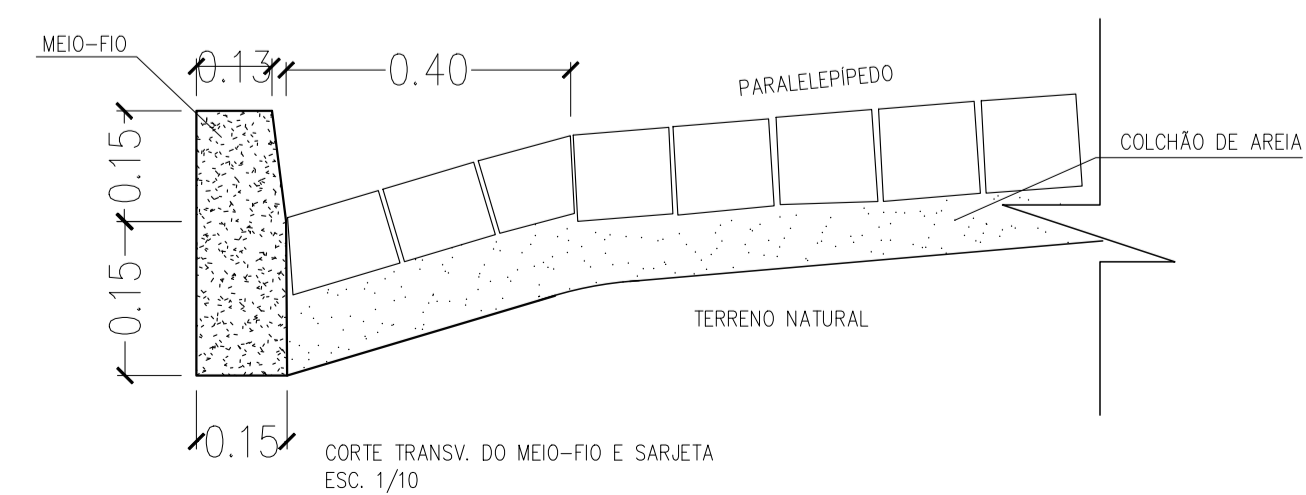

VERMELHA CONSULTORIA LTDA

CLIENTE: PREFEITURA MUNICIPAL DE CURRALINHOS - PI

PROJETO: PAVIMENTAÇÃO DE ESTRADAS VICINAIS LOCALIDADE: INDICADAS

CONVÊNIO Nº: 983761/2025 - MINISTÉRIO DA INTEGRAÇÃO E DO DESENVOLVIMENTO REGIONAL / P. M. DE CURRALINHOS (PI) ART: =

DESENHO: PROJETO GEOMÉTRICO; PLANTA BAIXA E PERFILES LONGITUDINAIS, SEÇÃO TIPO E DETALHES ESCALA: 1/1000

PROJETISTA: *Carissa de Carvalho Almeida* Engenheira Civil RN: 1918912777 CREA-PI DADOS DE CAMPO: HELTON DESENHO/CAD: JANAIRY

DATA: 2025 REV.: 00 FORMATO: A1 PRANCHA Nº: PG 01/01