



PERFIL LONGITUDINAL
RUA PROJETADA- TRECHO 02 - LOC. BOM PRINCIPIO(E0 ATE E30)
ESCALA VERTICAL: 1/100
ESCALA HORIZONTAL: 1/1000

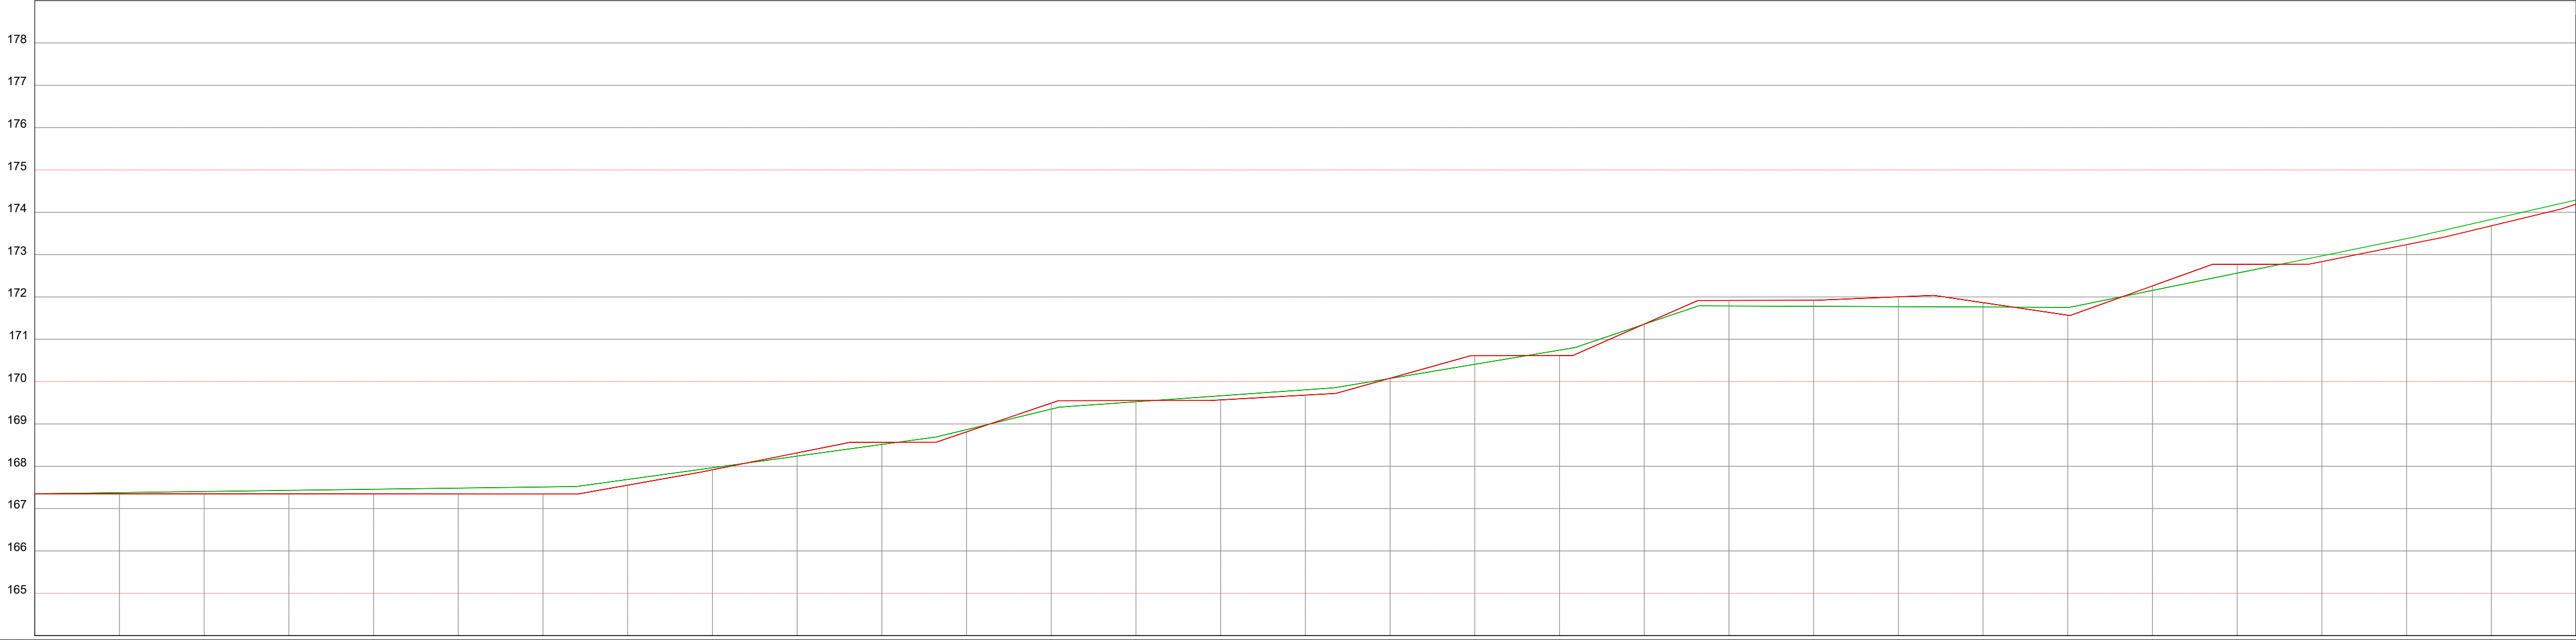


ESTACA	20,00m	E0	E1	E2	E3	E4	E5	E6	E7	E8	E9	E10	E11	E12	E13	E14	E15	E16	E17	E18	E19	E20	E21	E22	E23	E24	E25	E26	E27	E28	E29	E30
COTAS (m)		167 351	167 350	167 346	167 347	167 346	167 344	167 344	167 554	167 917	168 316	168 568	168 813	168 493	169 552	169 568	169 681	170 080	170 610	170 615	171 359	171 918	171 921	172 003		171 569	172 261	172 771	172 835	173 236	173 680	174 192
GREIDE	167 351	167 378	167 404	167 431	167 458	167 484	167 511	167 511	167 689	167 965	168 240	168 516	168 806	169 351	169 524	169 665	169 806	170 075	170 409	170 743	171 356	171 787	171 778	171 770		171 754	172 154	172 592	172 970	173 379	173 831	174 290

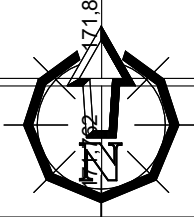


PROJETO GEOMÉTRICO
LOC. BOM PRINCIPIO
ESCALA 1/1000

PERFIL LONGITUDINAL
RUA PROJETADA- TRECHO 02 - LOC. BOM PRINCIPIO (E30 ATE E39+12,340)
ESCALA VERTICAL: 1/100
ESCALA HORIZONTAL: 1/1000

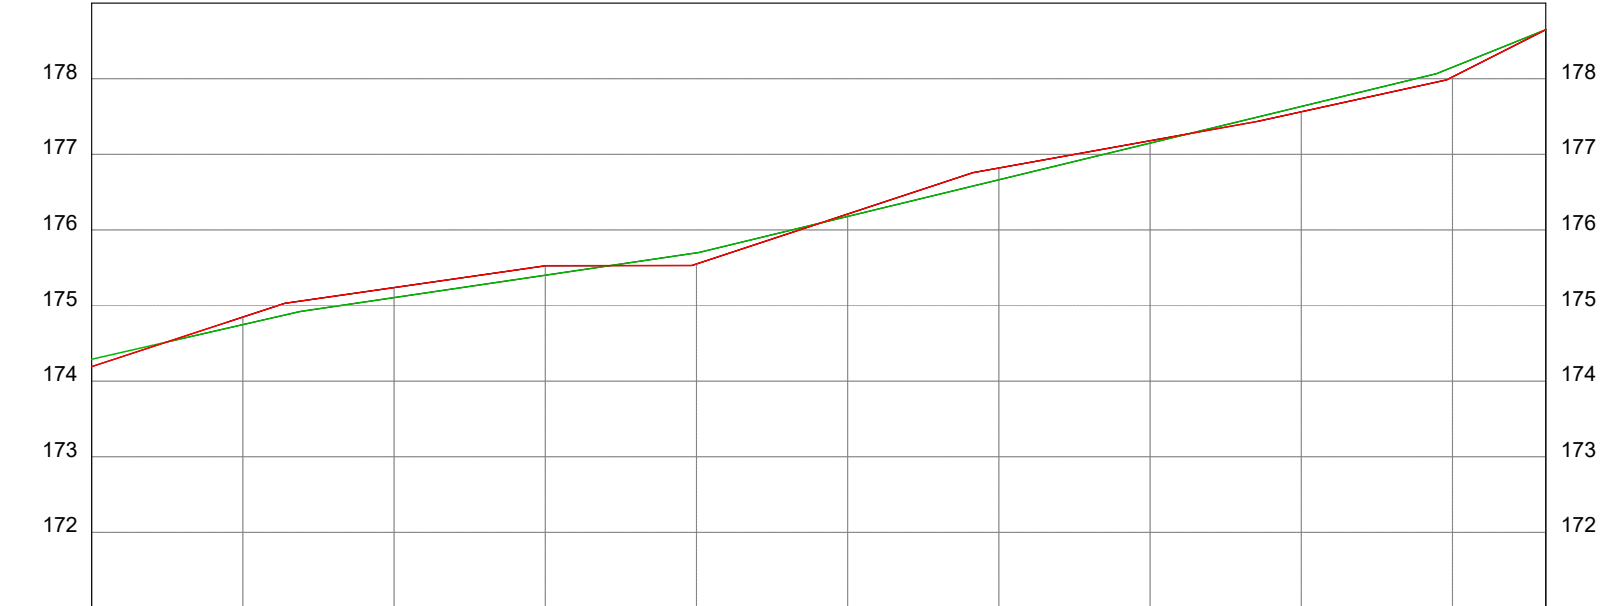


ESTACAS	20,00m	E30	E31	E32	E33	E34	E35	E36	E37	E38	E39	E39+12,340
COTAS (m)			174,846	175,238	175,505	175,550	176,210	176,819	177,180	177,653	178,024	178,648
COTAS (m)			174,748	175,105	175,401	175,697	176,178	176,663	177,148	177,633	178,152	178,648

RUA CONTEMPLADA NO MDIR
CONVENIO N°: 981351/2025

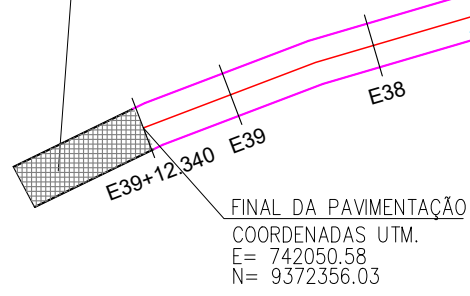

LEGENDA

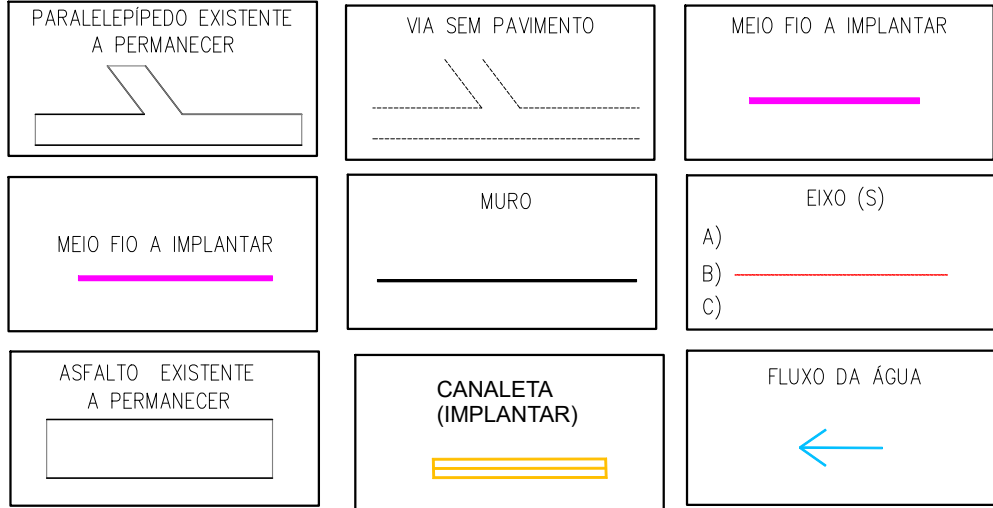

QUADRO RESUMO DA PAVIMENTAÇÃO					
Nº	VIAS A SEREM PAVIMENTADAS	ESTACAS	DIMENSÕES (m)	COORDENADAS UTM	
				INÍCIO	FINAL
LOCALIDADE: BOM PRINCÍPIO					
13	RUA PROJETADA - TRECHO 02	INÍCIO: E0 FINAL: E39+12,34	EXTENSÃO= 792,34 LARGURA: 6,00	E= 742761,81 N= 9372694,34	E= 742050,58 N= 9372356,03

RUA CONTEMPLADA NO MDIR
CONVENIO N°: 981356/2025

INÍCIO DA PAVIMENTAÇÃO
COORDENADAS UTM:
E= 742761,81
N= 9372694,34

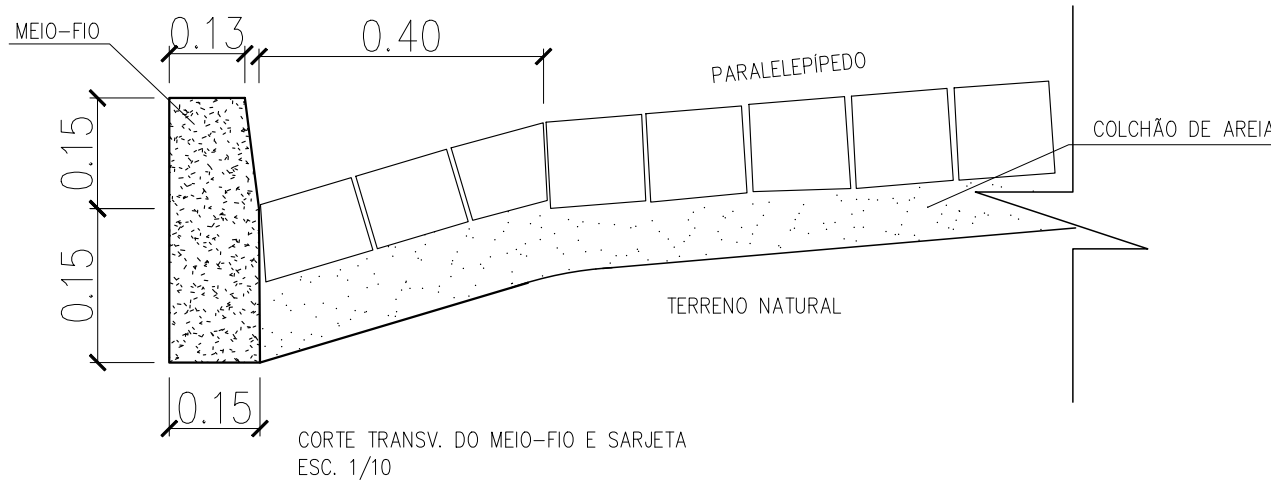


FIG. 01 - TERRENO NATURAL

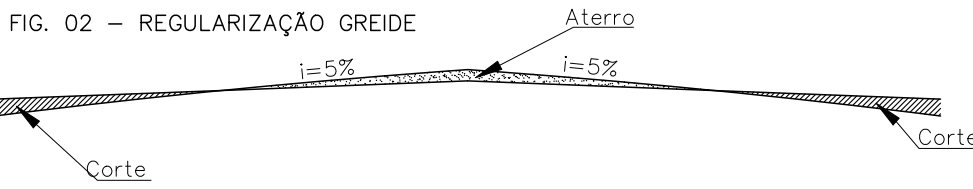


FIG. 03 - IMPLANTAÇÃO MEIO FIO E COLCHÃO DE AREIA


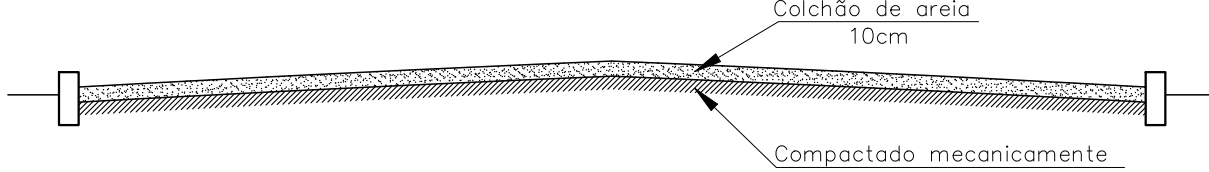


Fig. 04 PAVIMENTAÇÃO SEÇÃO TIPO DAS RUAS

TODAS AS VIAS

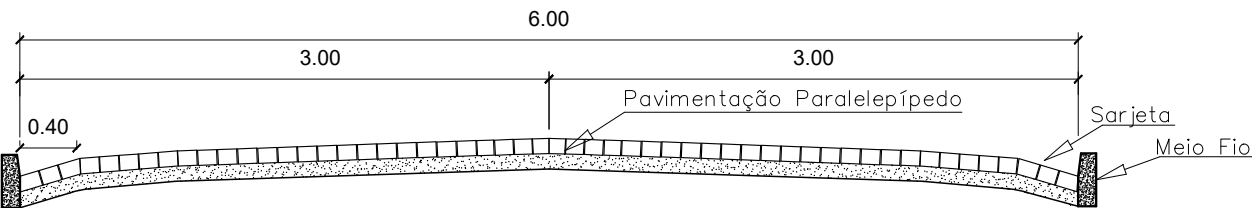

SEÇÃO TIPO DAS RUAS

VERMELHA CONSULTORIA LTDA

CLIENTE:	PREFEITURA MUNICIPAL DE CURRALINHOS - PI		
PROJETO:	PAVIMENTAÇÃO DE ESTRADAS VICINAIS	LOCALIDADE:	INDICADAS
CONVÊNIO N°:	981350/2025 - MINISTÉRIO DA INTEGRAÇÃO E DO DESENVOLVIMENTO REGIONAL / P. M. DE CURRALINHOS (PI)	ART:	=
DESENHO:	PROJETO GEOMÉTRICO; PLANTA BAIXA E PERFIL LONGITUDINAL, SEÇÃO TIPO E DETALHE	ESCALA:	1/1000
PROJETISTA:	Larissa de Carvalho Almeida Engenheira Civil RN: 1918912777 CREA-PI	DADOS DE CAMPO:	HELTON
DATA:	2025	REV:	00
DESENHO/CAD:	JANAIRY	FORMATO:	A1
PRANCHA N°:	PG 01/01		