



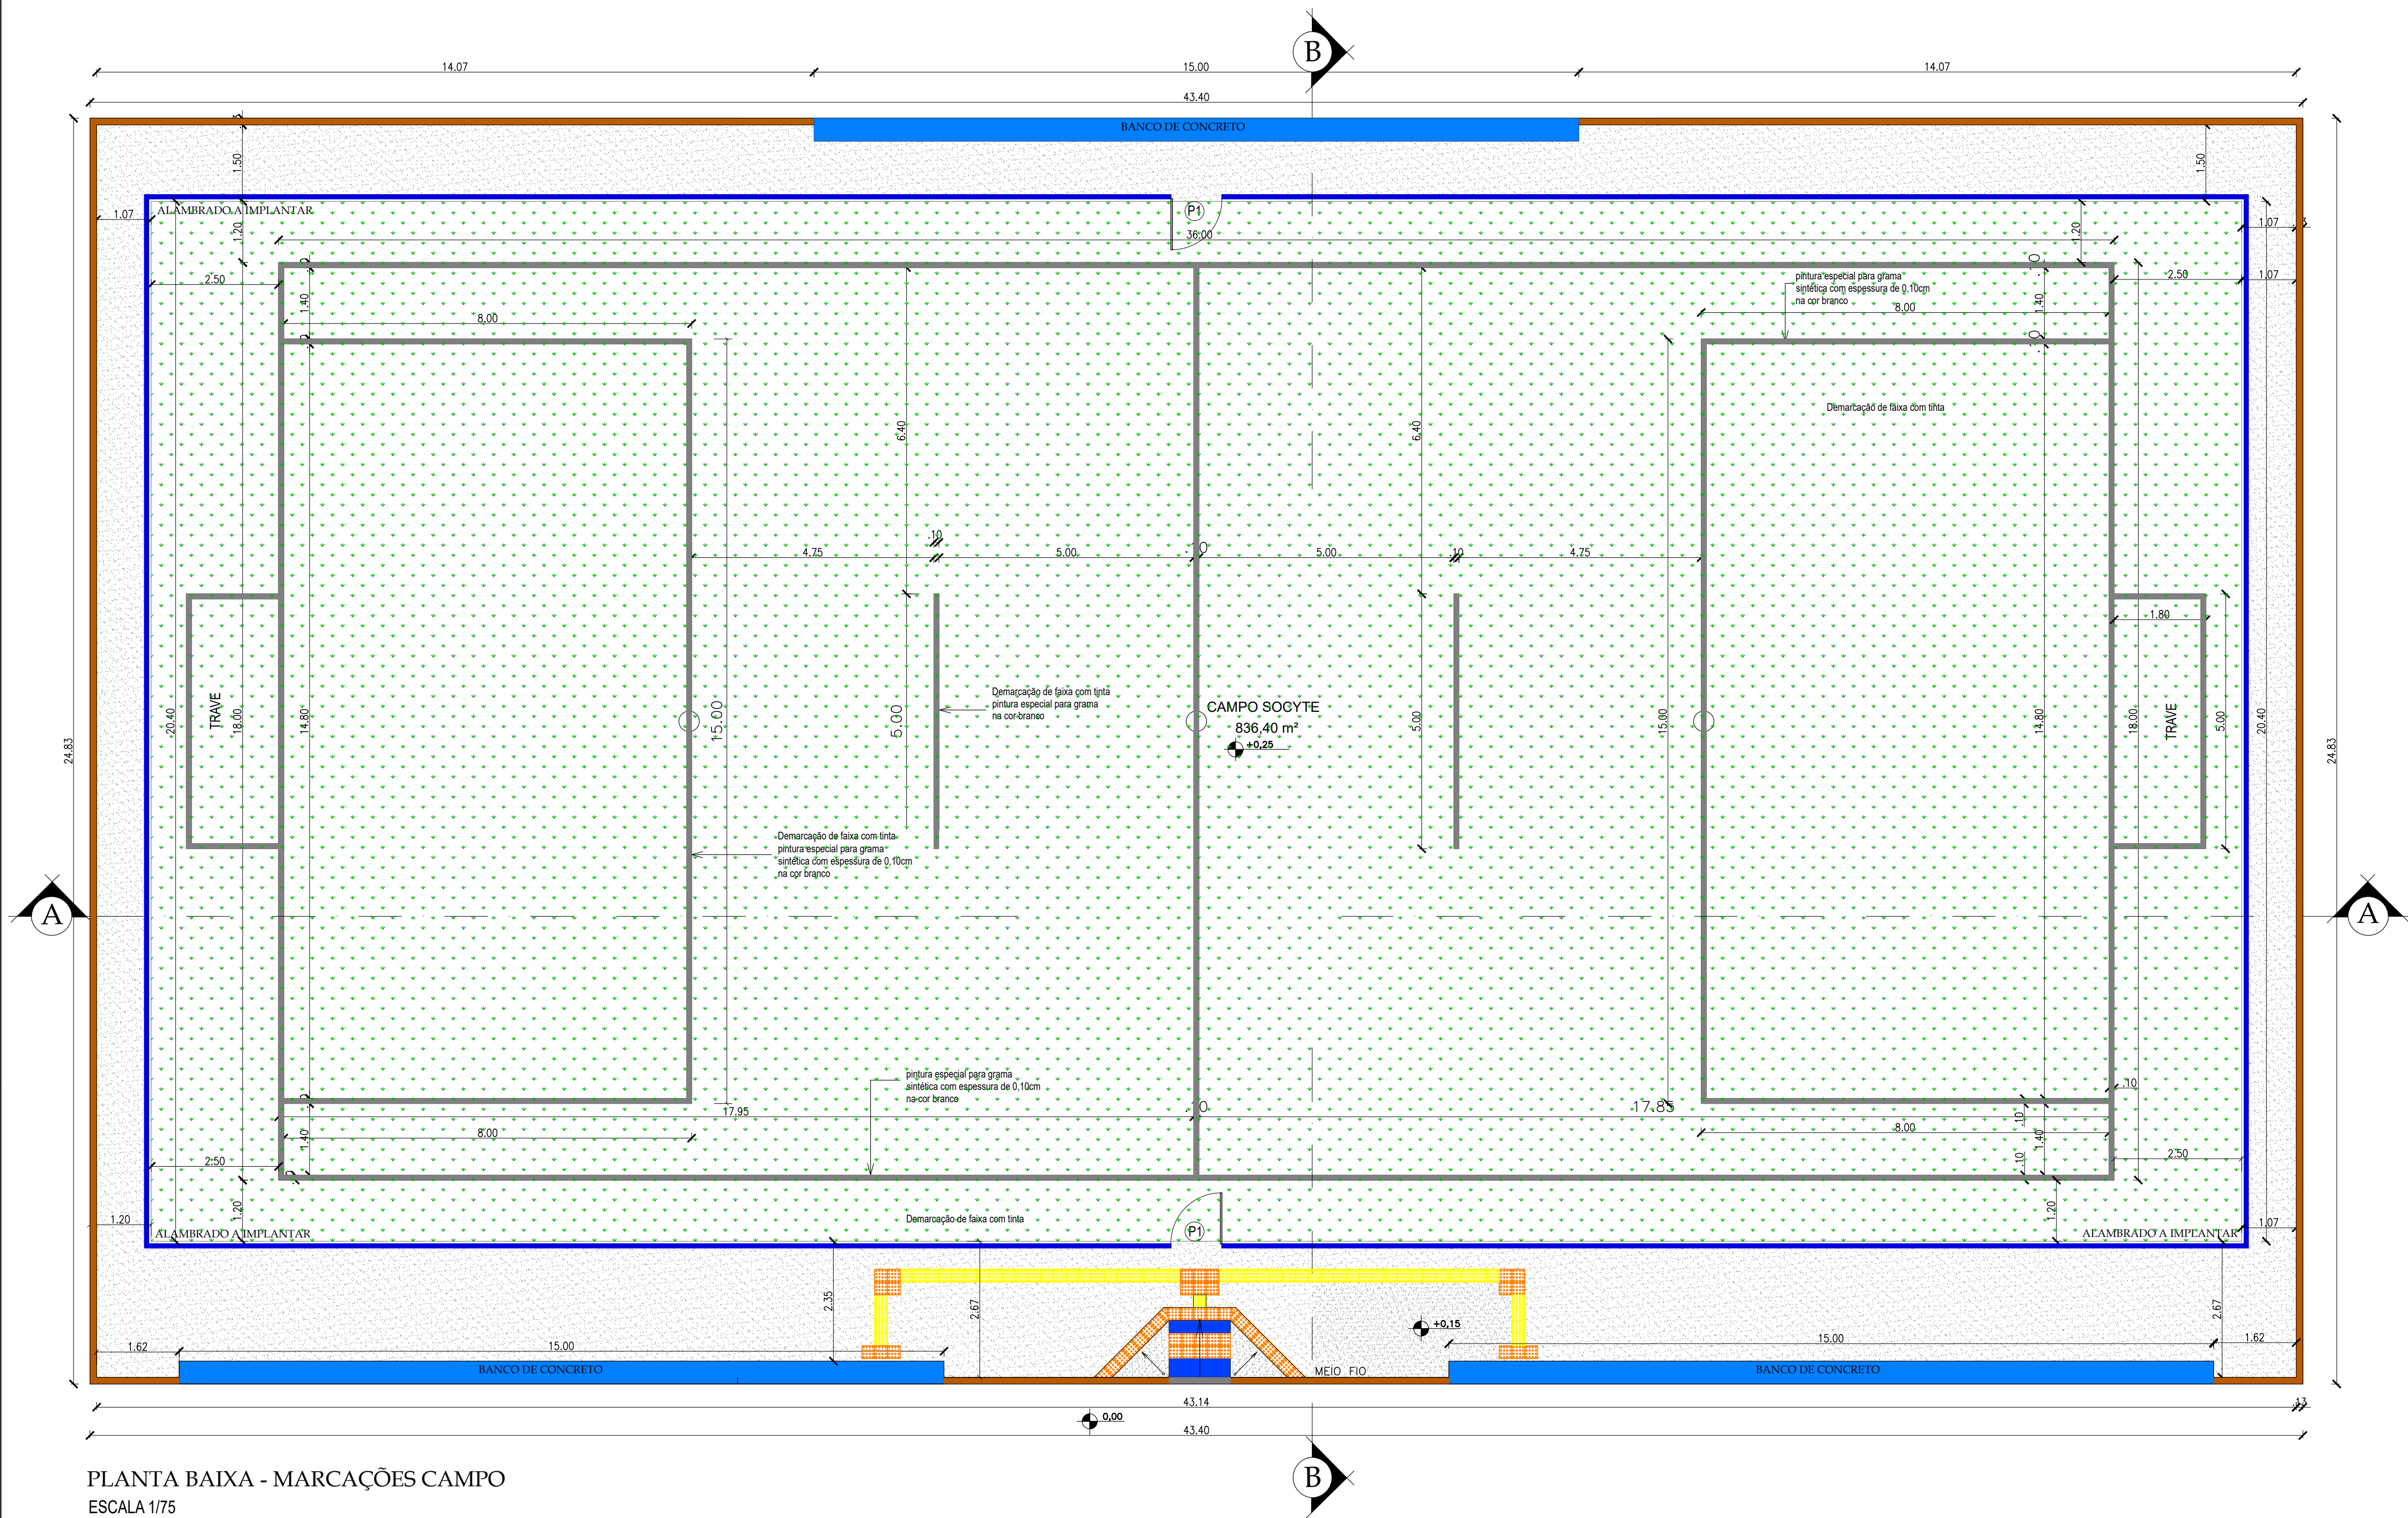

PLANTA BAIXA - MARCAÇÕES CAMPO
ESCALA 1/75

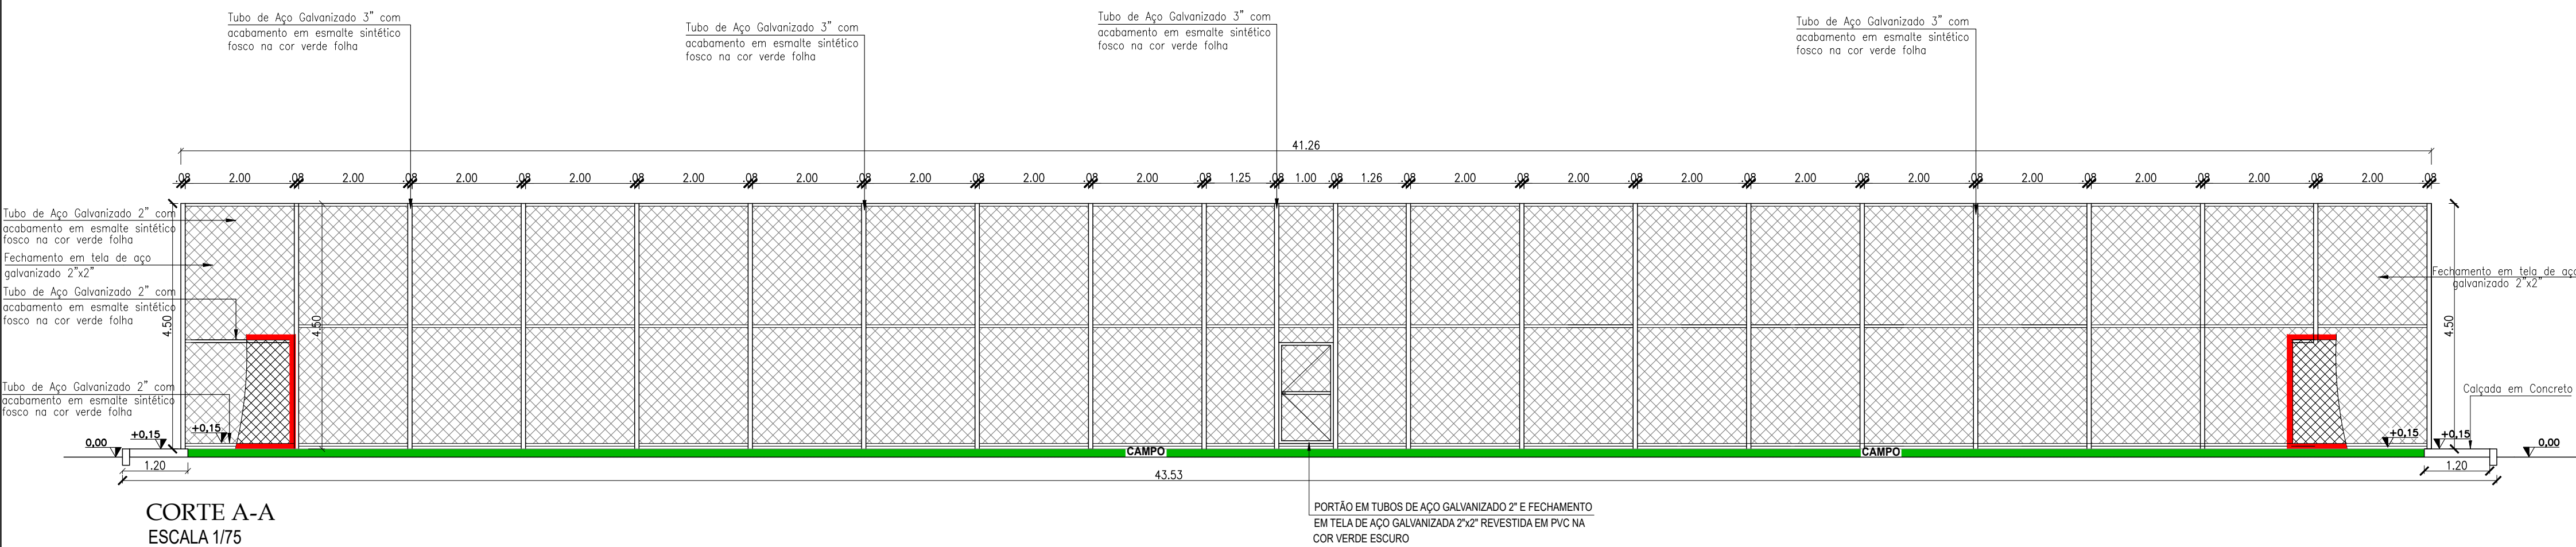

CORTE A-A
ESCALA 1/75

LEGENDA

ALAMBRADO EM TUBOS DE AÇO GALVANIZADO 2", COM
TELA DE ARAME GALVANIZADO 2" x 2" REVESTIDA EM
PVC NA COR VERDE ESCURO (VER FACHADA)

ÁREA DE JOGO: GRAMA SINTÉTICA SOBRE LASTRO
DE BRITA COMPACTADO

PISO EM CONCRETO ESP. 15cm ACABAMENTO TROIADO

MEIO FIO DE CONCRETO A IMPLANTAR

PISO DIRECIONAL DE CONCRETO PINTADO NA COR AMARELA

PISO DE ALERTA DE CONCRETO PINTADO NA COR AMARELA

03 BANCOS EM ALVENARIA - 15m

PT01: PORTÃO METÁLICO TIPO ALAMBRADO. REQUADRO EM
TUBOS DE AÇO GALVANIZADO 2" E FECHAMENTO EM
TELHA DE AÇO GALVANIZADA 2" x 2" REVESTIDA EM PVC
NA COR VERDE ESCURO - 02 UNID - 1,0 x 2,0 m

ÁREAS

ÁREA TOTAL DE CONSTRUÇÃO= 1.077,82 m²

ÁREA DE PISO EM GRAMA SINTÉTICA= 836,40 m²

ÁREA DE PISO CIMENTADO = 209,14m²

PISO DE TÁTIL DE CONCRETO DIRECIONAL NA COR AMARELA - 3,32 m2

PISO DE TÁTIL DE CONCRETO DE ALERTA NA COR AMARELA - 3,06m2

MEIO FIO A IMPLANTAR = 94,58m

VERMELHA CONSULTORIA

VERMELHA CONSULTORIA LTDA

CLIENTE: PREFEITURA MUNICIPAL DE CURRALINHOS - PI

PROJETO: CONSTRUÇÃO DE CAMPO SOCIETY DE FUTEBOL

CONVÊNIO: 992477/2026 - MIN. DO ESPORTE/ P.M. DE CURRALINHOS - PI

DESENHO: PLANTA BAIXA E CORTE AA

DADOS DE CAMPO: PREFEITURA

DESENHO/CAD: Elenir

FORMATO: A1

DATA: 2026

LOCAL: SEDE DO MUNICÍPIO

PROPOSTA N°: 000697/2026

ESCALA: INDICADA

N° DO DESENHO: 04

PRANCHA N°: ARQ - 01/02