



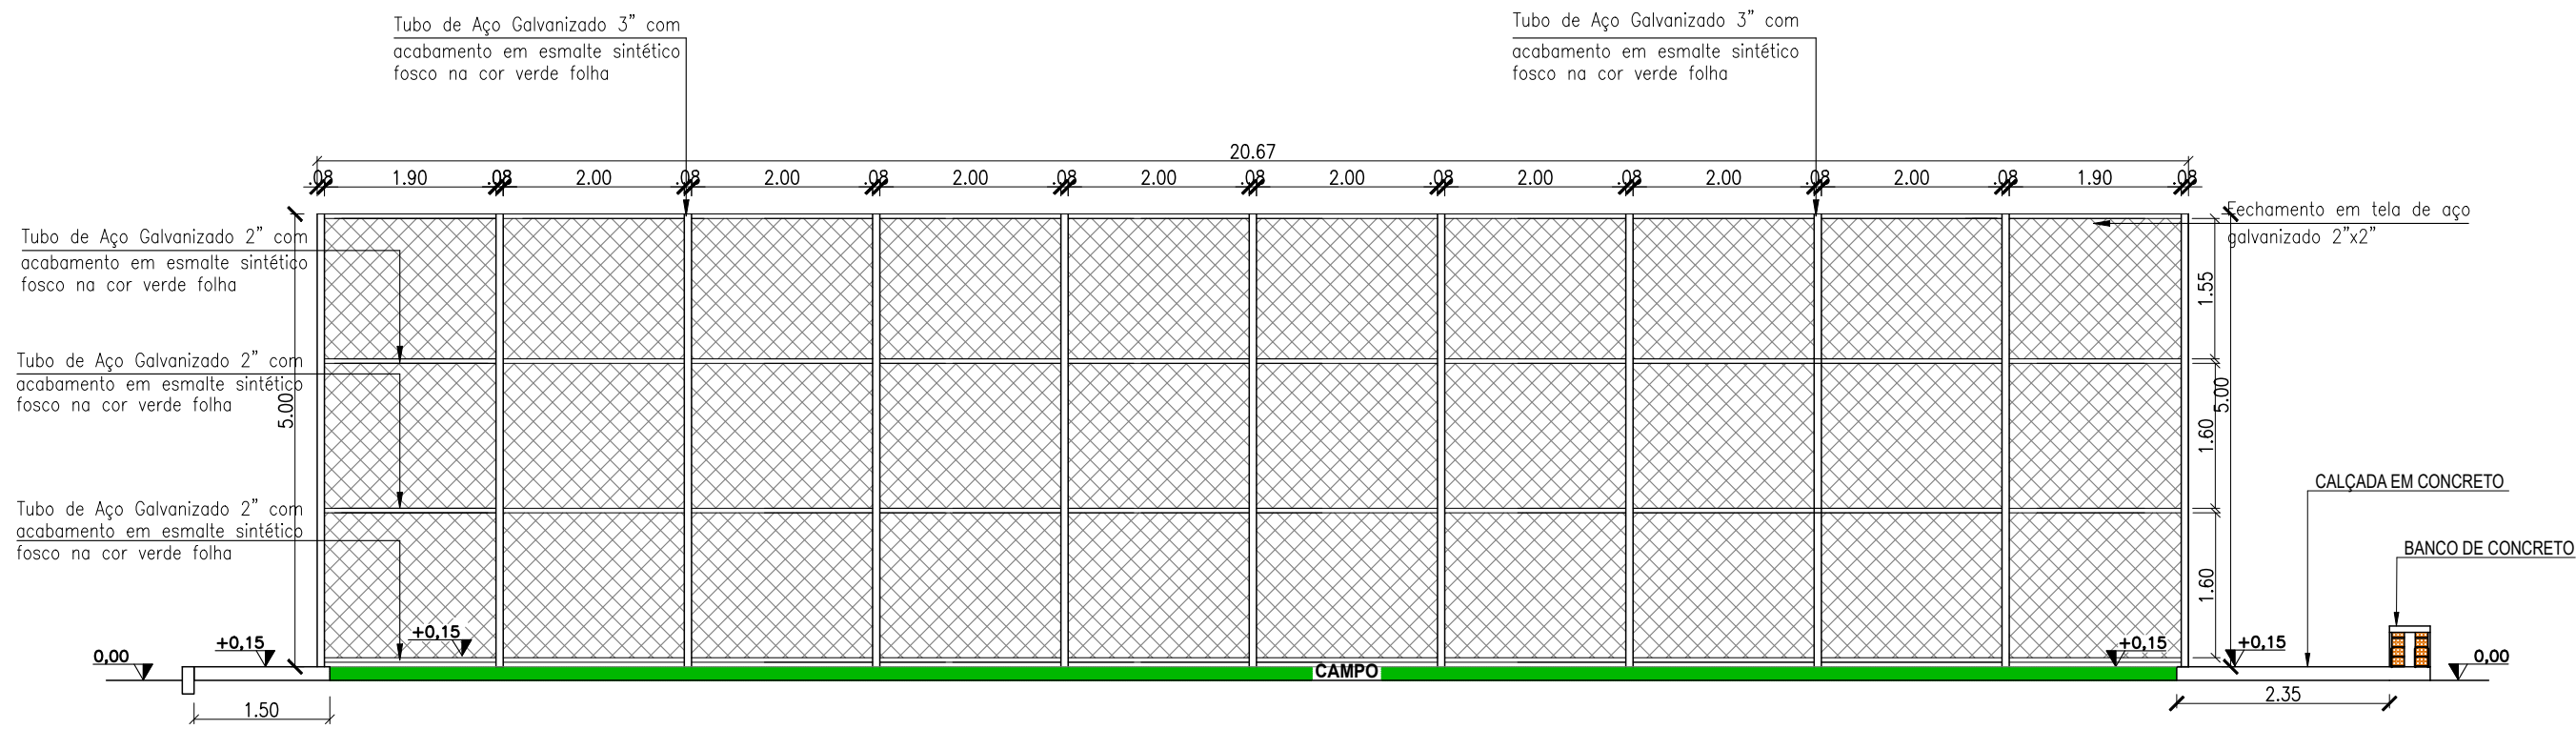


CORTE BB
ESCALA 1/75

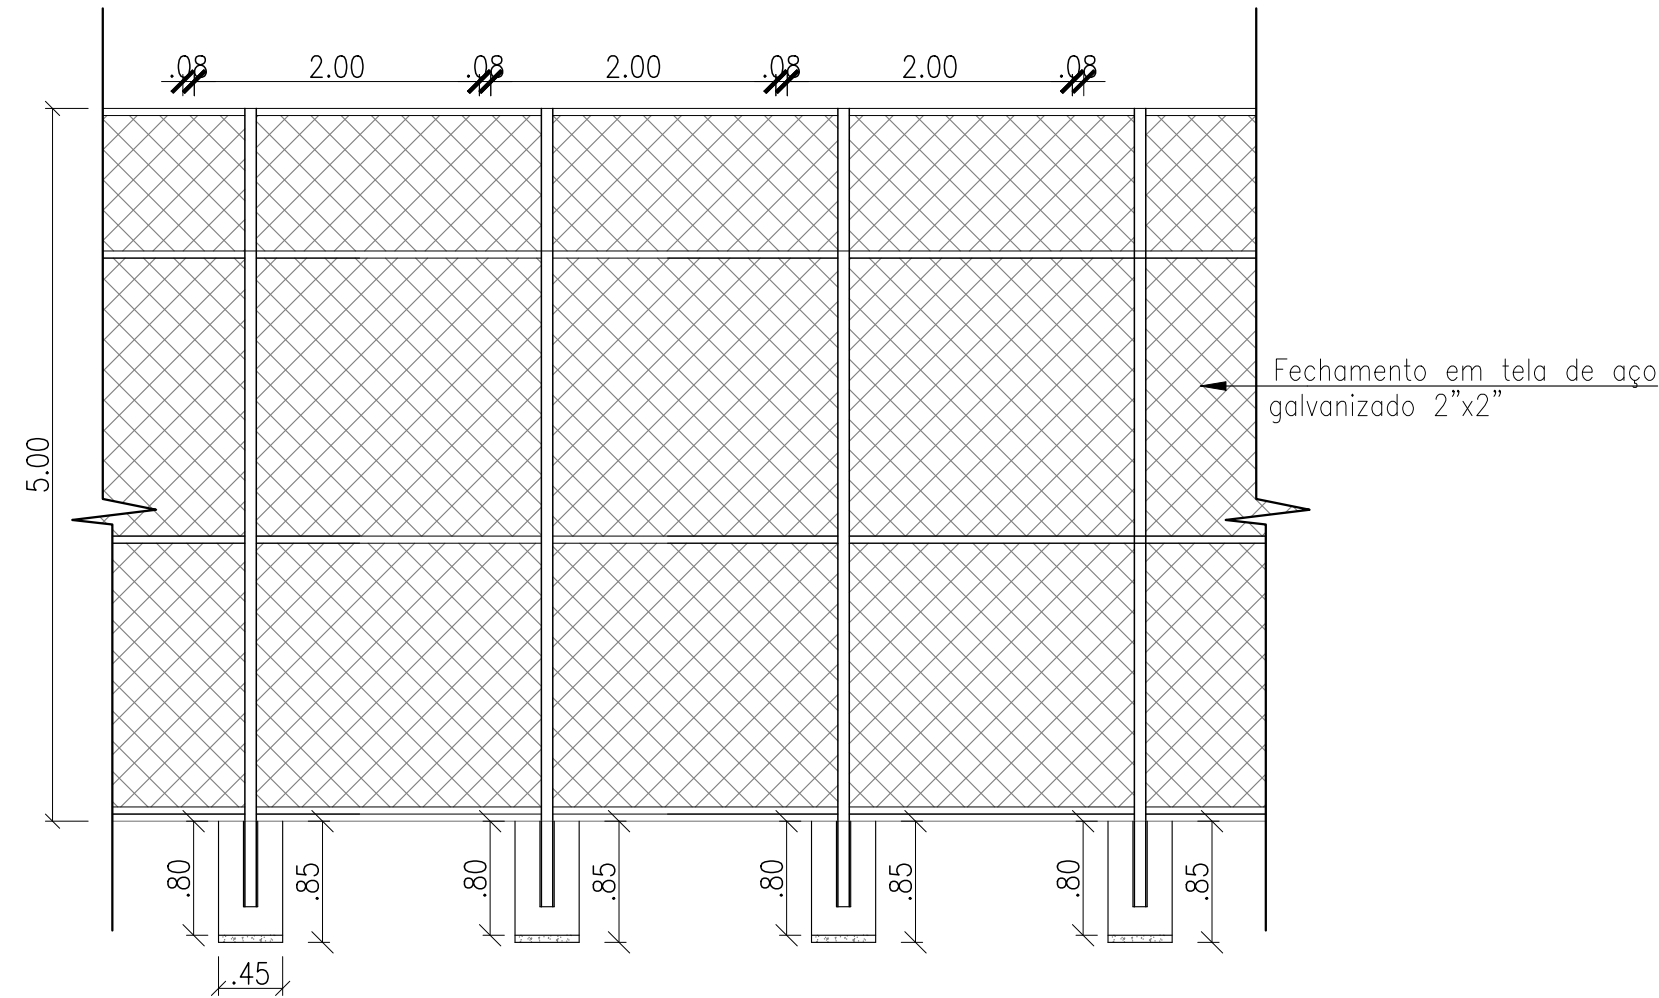


DETALHE DA FUNDAÇÃO DO ALAMBRADO

ESCALA 1/50

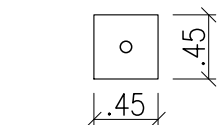


DETALHE DO BLOCO


ESCALA 1/50

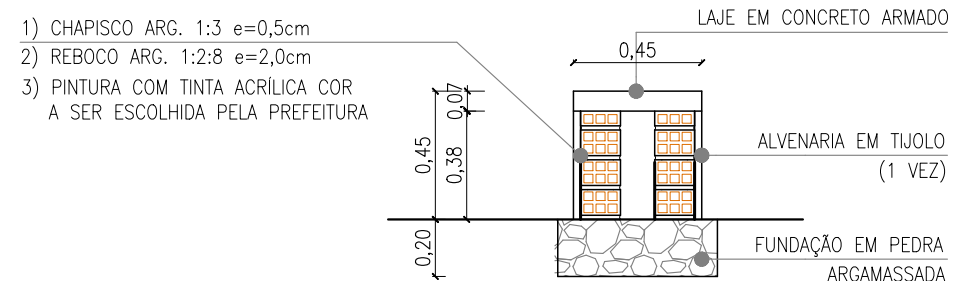

CORTE DO BANCO
ESCALA 1/25
MEDIDAS EM CENTIMETROS

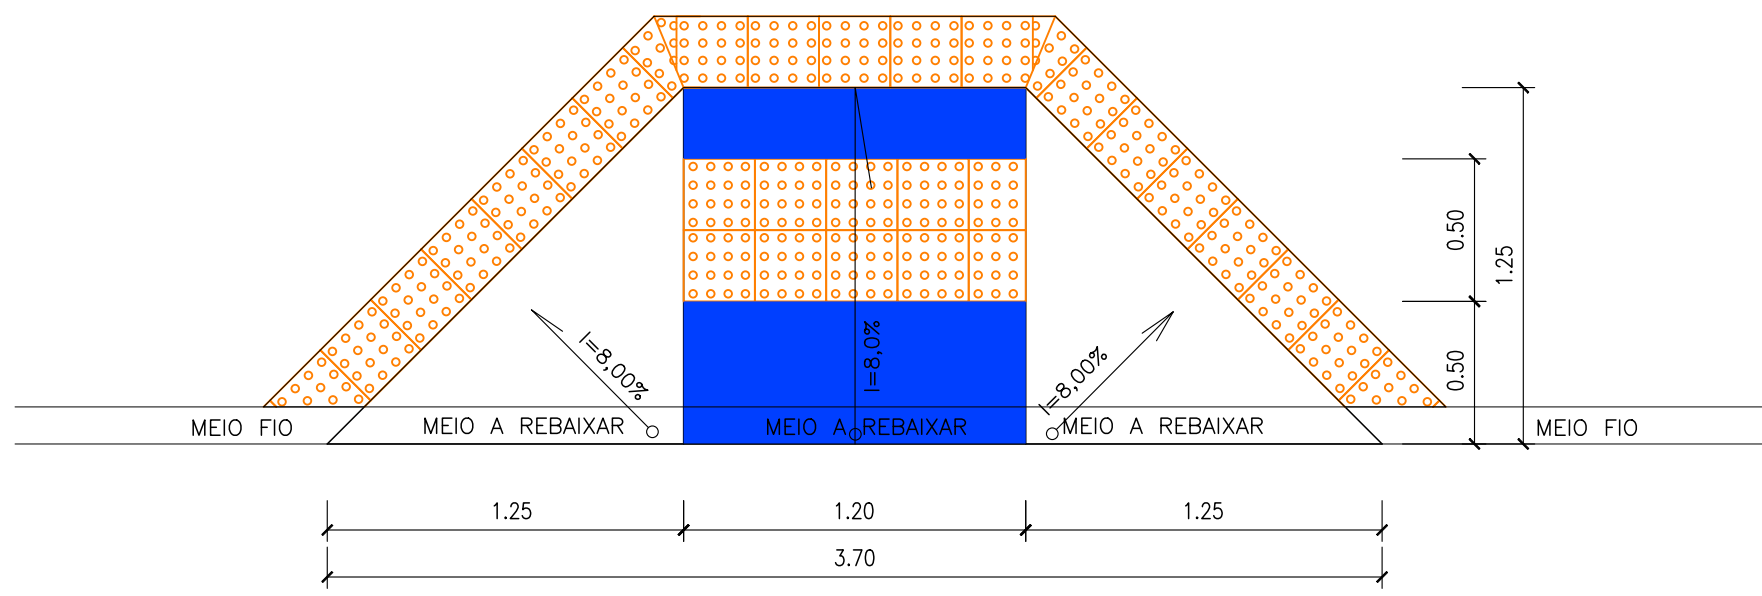


DETALHE DA RAMPA
ESCALA: 1/25

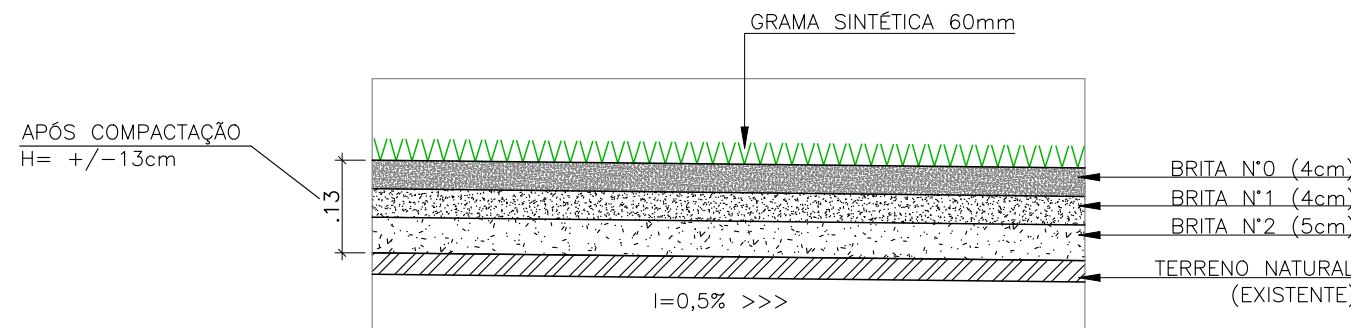


DETALHE DO LASTRO PARA O GRAMADO

ESC 1/10

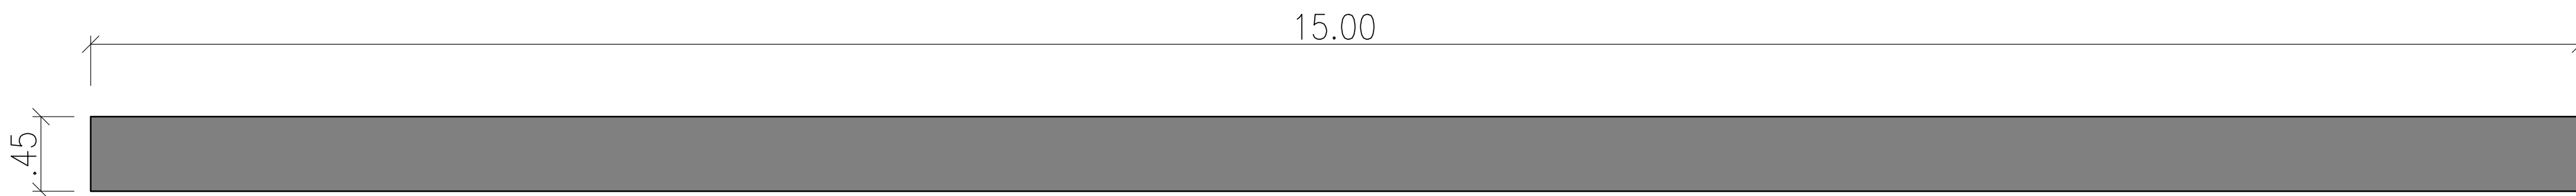


PLANTA BAIXA DO BANCO EM ALVENARIA
ESCALA 1/25
MEDIDAS EM CENTIMETROS

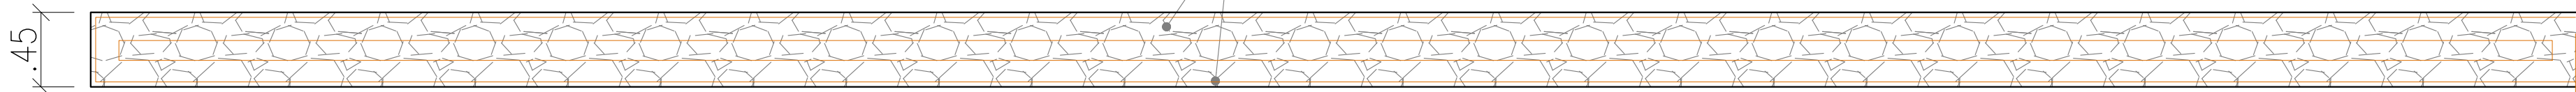

FUNDAÇÃO EM PEDRA ARGAMASSADA DO BANCO (H=20cm)
ESCALA 1/25
MEDIDAS EM CENTIMETROS



BANCO - ARMAÇÃO DA LAJE
ESCALA 1/25
MEDIDAS EM CENTIMETROS

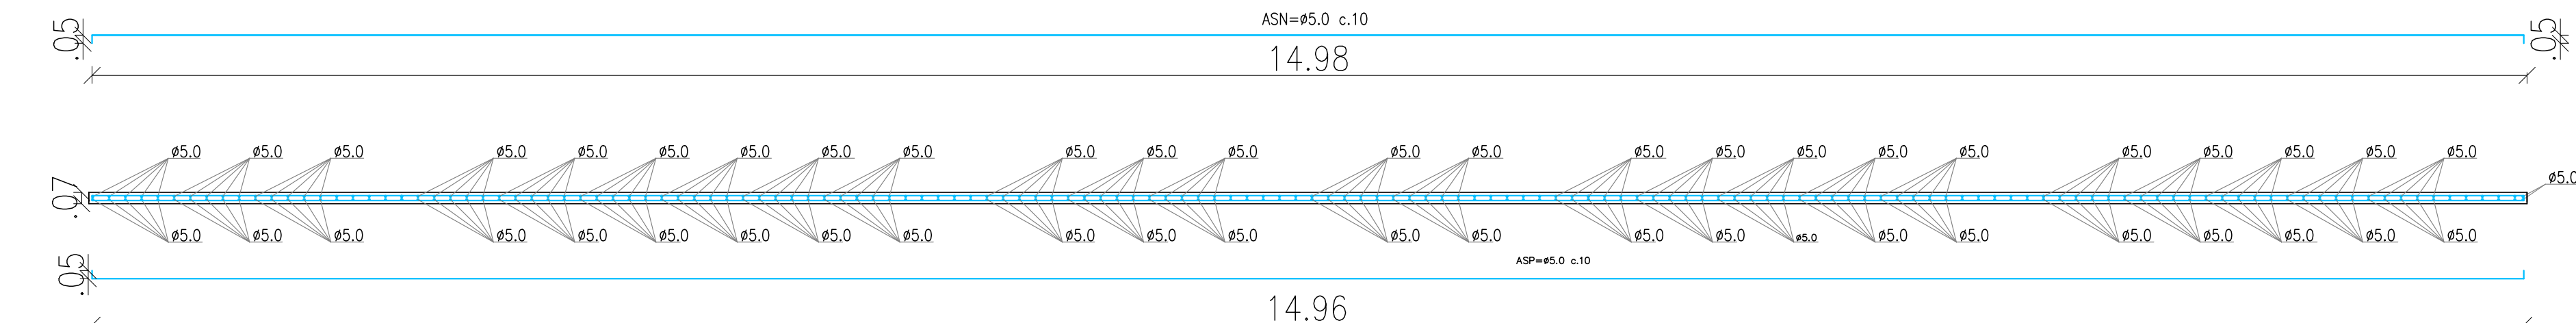

DETALHE DAS FERRAGENS DA LAJE
ESCALA 1/25
MEDIDAS EM CENTIMETROS

LEGENDA	
	ALAMBRADO EM TUBOS DE AÇO GALVANIZADO 2", COM TELA DE ARAME GALVANIZADO 2" x 2" REVESTIDA EM PVC NA COR VERDE ESCURO (VER FACHADA)
	ÁREA DE JOGO: GRAMA SINTÉTICA SOBRE LASTRO DE BRITA COMPACTADO
	PISO EM CONCRETO ESP. 15cm ACABAMENTO TROIADO
	MEIO FIO DE CONCRETO A IMPLANTAR
	PISO DIRECIONAL DE CONCRETO PINTADO NA COR AMARELA
	PISO DE ALERTA DE CONCRETO PINTADO NA COR AMARELA
	03 BANCOS EM ALVENARIA - 15m
PT01:	PORTÃO METÁLICO TIPO ALAMBRADO. REQUADRO EM TUBOS DE AÇO GALVANIZADO 2" E FECHAMENTO EM TELHA DE AÇO GALVANIZADA 2" x 2" REVESTIDA EM PVC NA COR VERDE ESCURO - 02 UNID - 1,0 x 2,0 m

ÁREAS

ÁREA TOTAL DE CONSTRUÇÃO=	1.077,82 m²
ÁREA DE PISO EM GRAMA SINTÉTICA=	836,40 m²
ÁREA DE PISO CIMENTADO =	209,14m²
PISO DE TÁTIL DE CONCRETO DIRECIONAL NA COR AMARELA -	3.32 m2
PISO DE TÁTIL DE CONCRETO DE ALERTA NA COR AMARELA -	3.08m2
MEIO FIO A IMPLANTAR =	94,58m

CLIENTE: PREFEITURA MUNICIPAL DE CURRALINHOS - PI	
PROVETO: CONSTRUÇÃO DE CAMPO SOCIETY DE FUTEBOL	LOCAL: SEDE DO MUNICÍPIO
CONVÊNIO: 992477/2026 - MIN. DO ESPORTE/ P.M. DE CURRALINHOS - PI	PROPOSTA N°: 000697/2026
DESENHO: CORTE E DETALHES CONSTRUTIVOS	ESCALA: INDICADA
DADOS DE CAMPO: PREFEITURA	DESENHO/CAD: Elenir
DATA: 2026	FORMATO: A1
REV.: 00	PROJETISTA: Estefane Oliveira Nunes Engenheiro Civil CREA 171255-5 RN 1916831346
N° DO DESENHO: 04	FRANCHA N°: ARQ - 02/02