

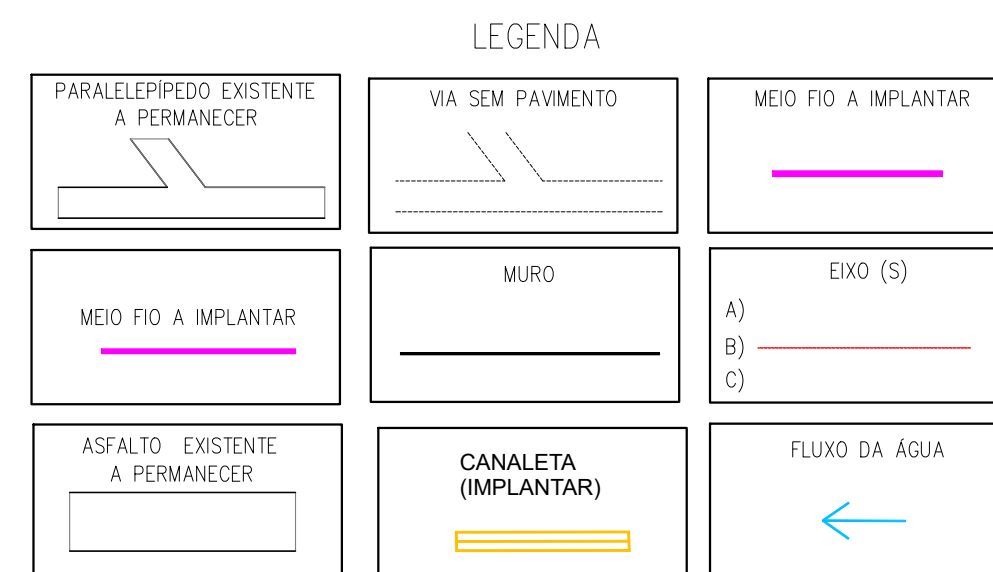
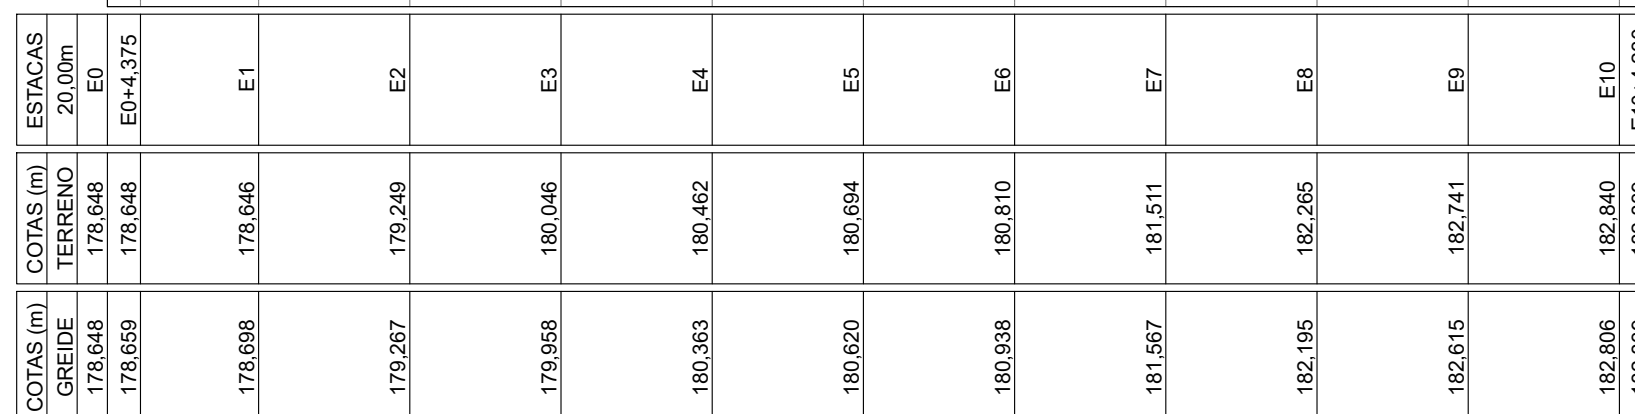
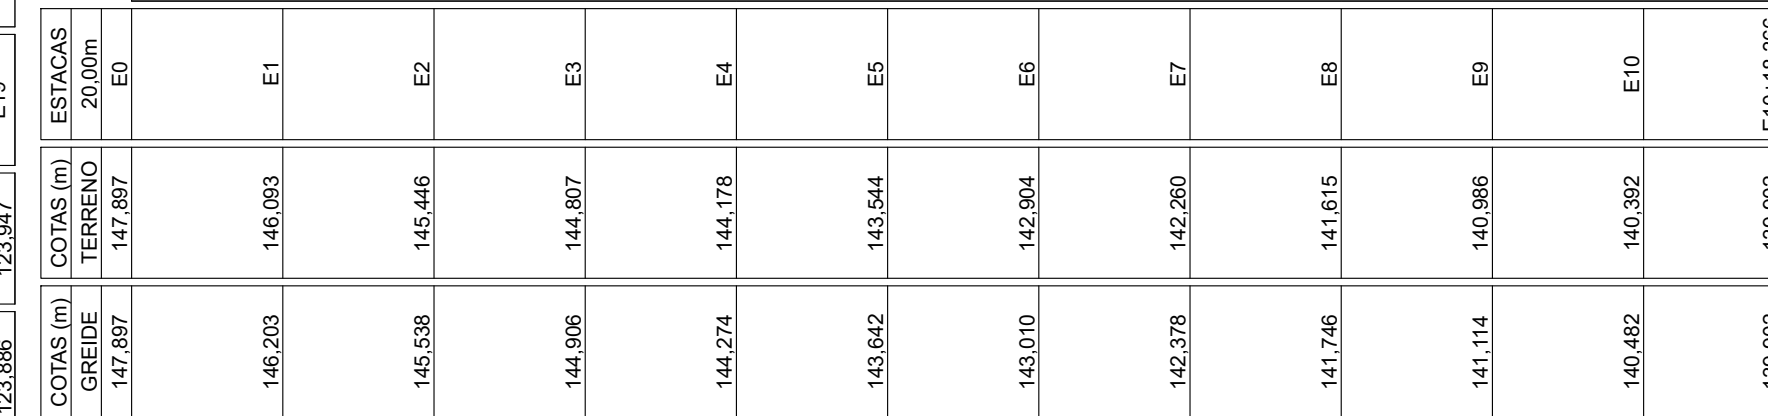
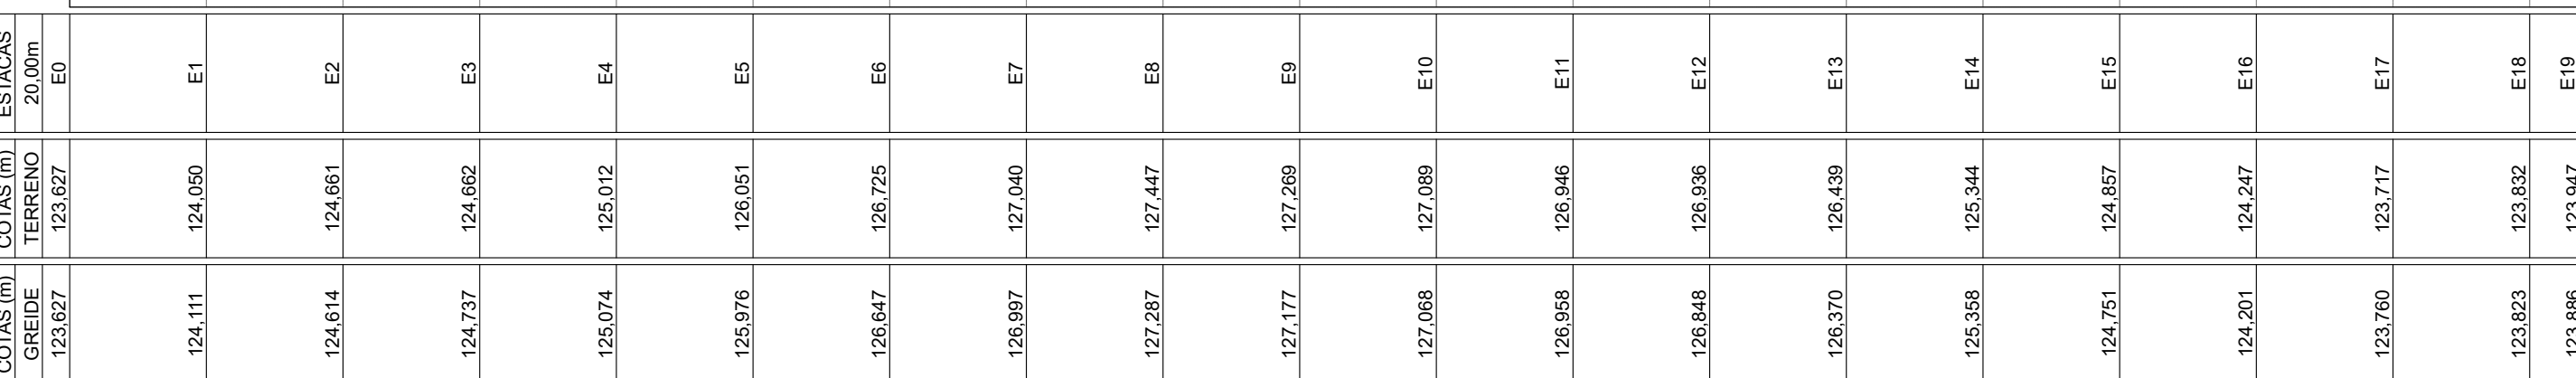
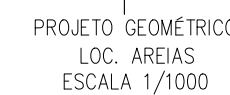
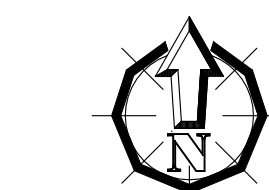
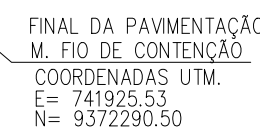
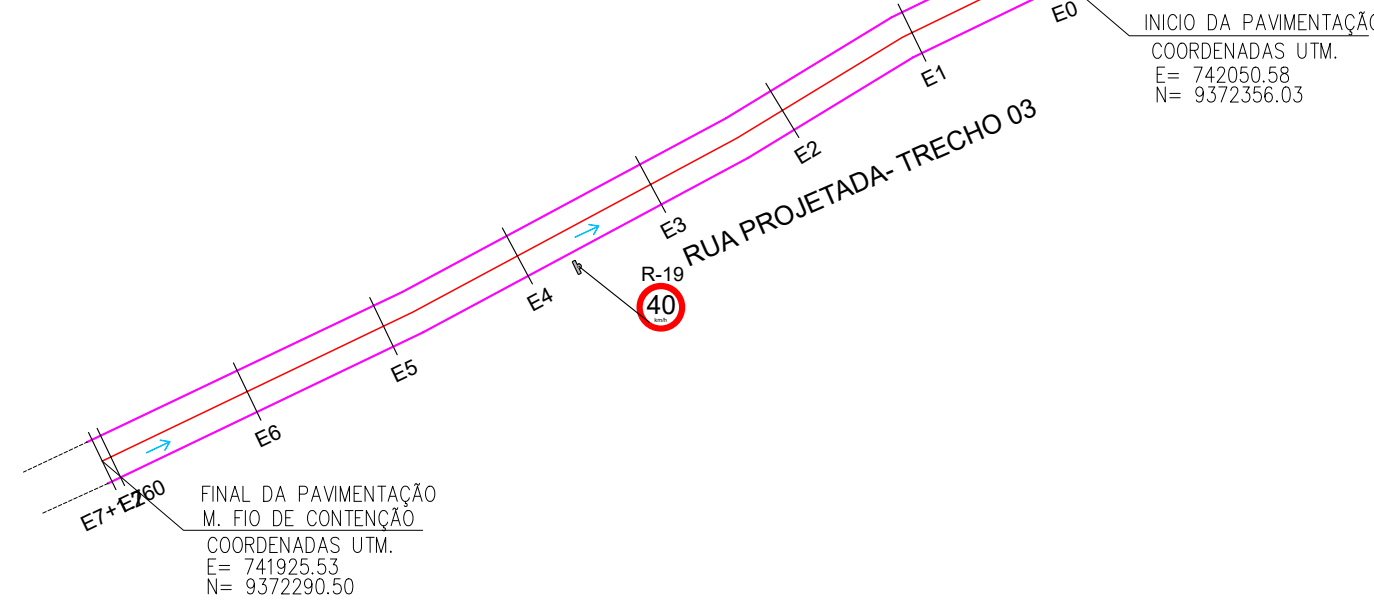


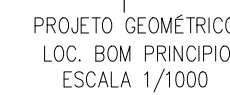

QUADRO RESUMO DA PAVIMENTAÇÃO					
Nº	VIAS A SEREM PAVIMENTADAS	ESTACAS	DIMENSÕES (m)	COORDENADAS UTM	
				INÍCIO	FINAL
LOCALIDADE: BOM PRINCÍPIO					
01	RUA PROJETADA - TRECHO 03	INÍCIO: E0 FINAL: L7+1.260	EXTENSÃO= 141,26 LARGURA: 6,00	E= 742050.58 N= 937236.03	E= 741925.53 N= 9372290.50
LOCALIDADE: AREIAS					
02	RUA PROJETADA	INÍCIO: E0 FINAL: L10+18,366	EXTENSÃO= 218,36 LARGURA: 6,00	E= 735618.15 N= 9381644.10	E= 735678.90 N= 9381646.62
LOCALIDADE: FEIO					
03	RUA PROJETADA - TRECHO 01	INÍCIO: E0 FINAL: L19+7.830	EXTENSÃO= 367,83 LARGURA: 6,00	E= 727990.84 N= 9374236.62	E= 728175.18 N= 9373952.10

PLACA	NÚMERO	DIMENSÃO (cm)	QUANT
	R-1	L=25cm	-
	R-19	Ø=50cm	04

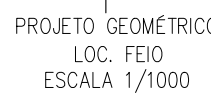

CLIENTE: PREFEITURA MUNICIPAL DE CURRALINHOS - PI

PROJETO: PAVIMENTAÇÃO DE ESTRADAS VICINAIS

LOCALIDADE: _____
INDICADAS _____

CONVÊNIO Nº: 981351/2025 - MINISTÉRIO DA INTEGRAÇÃO E DO DESENVOLVIMENTO REGIONAL / P. M. DE CURRALINH

ART:

DESENHO: PROJETO GEOMETRICO; PLANTA BAIXA E
PERFIL LONGITUDINAL

ESCALA: 1/1000

PROJETISTA:
Larissa de Carvalho Almeida
Engenheira Civil
RN: 1918912777 CREA-PE

DADOS DE CAMPO:
HELTON

DATA: 2025 REV.: 0

DESENHO/CAD: JANAL