
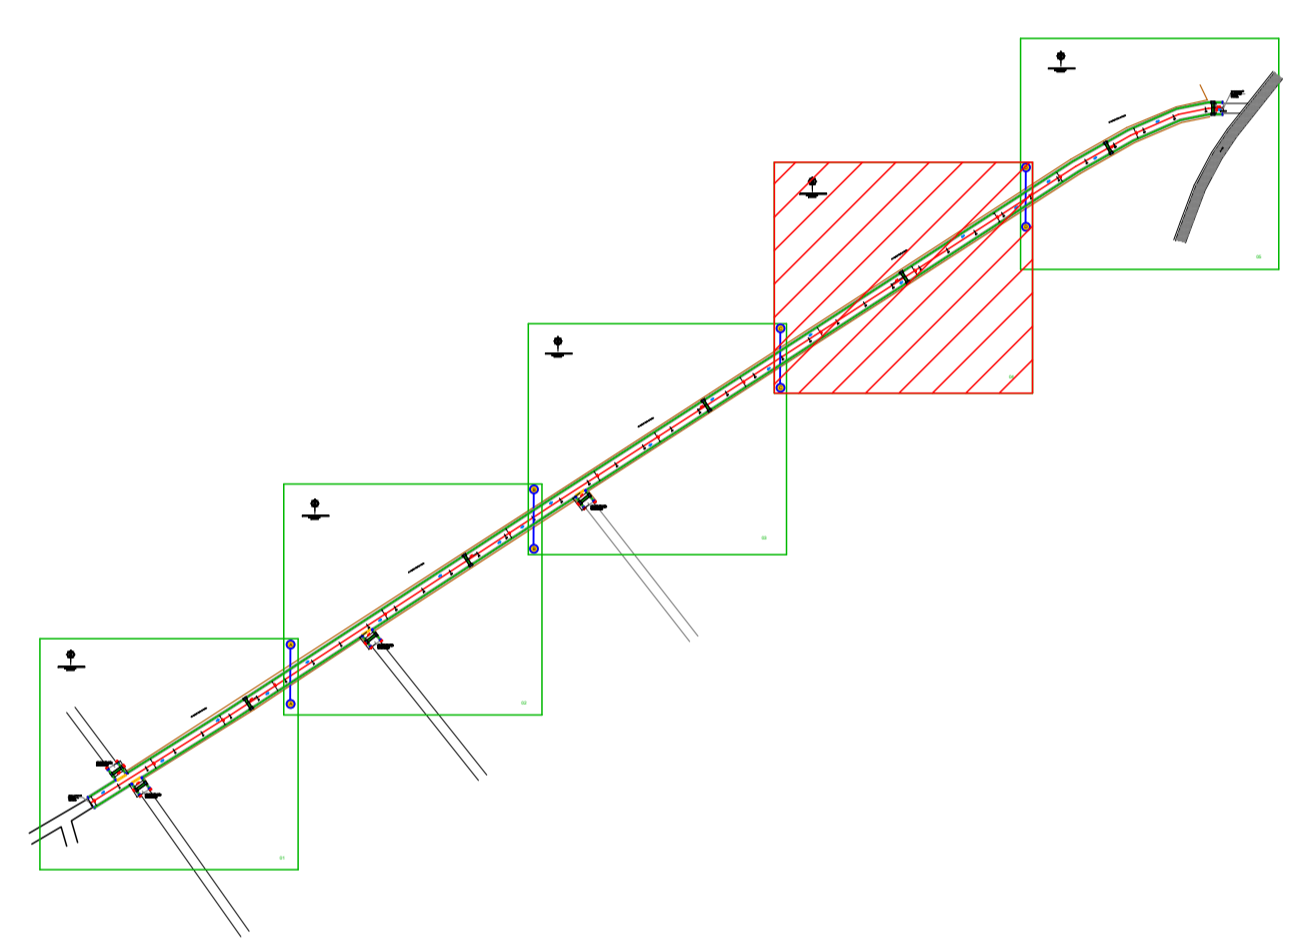


PLANTA BAIXA - IMPLANTAÇÃO DE PAVIMENTO
SEDE DO MUNICÍPIO
ESCALA 1/250

LEGENDA

LEGENDA:

	CANALETA A IMPLANTAR
	SARJETÃO A IMPLANTAR
	FLUXO DA ÁGUA
	CALÇADA EXISTENTE
	MEIO FIO A IMPLANTAR
	GUARDA CORPO A IMPLANTAR

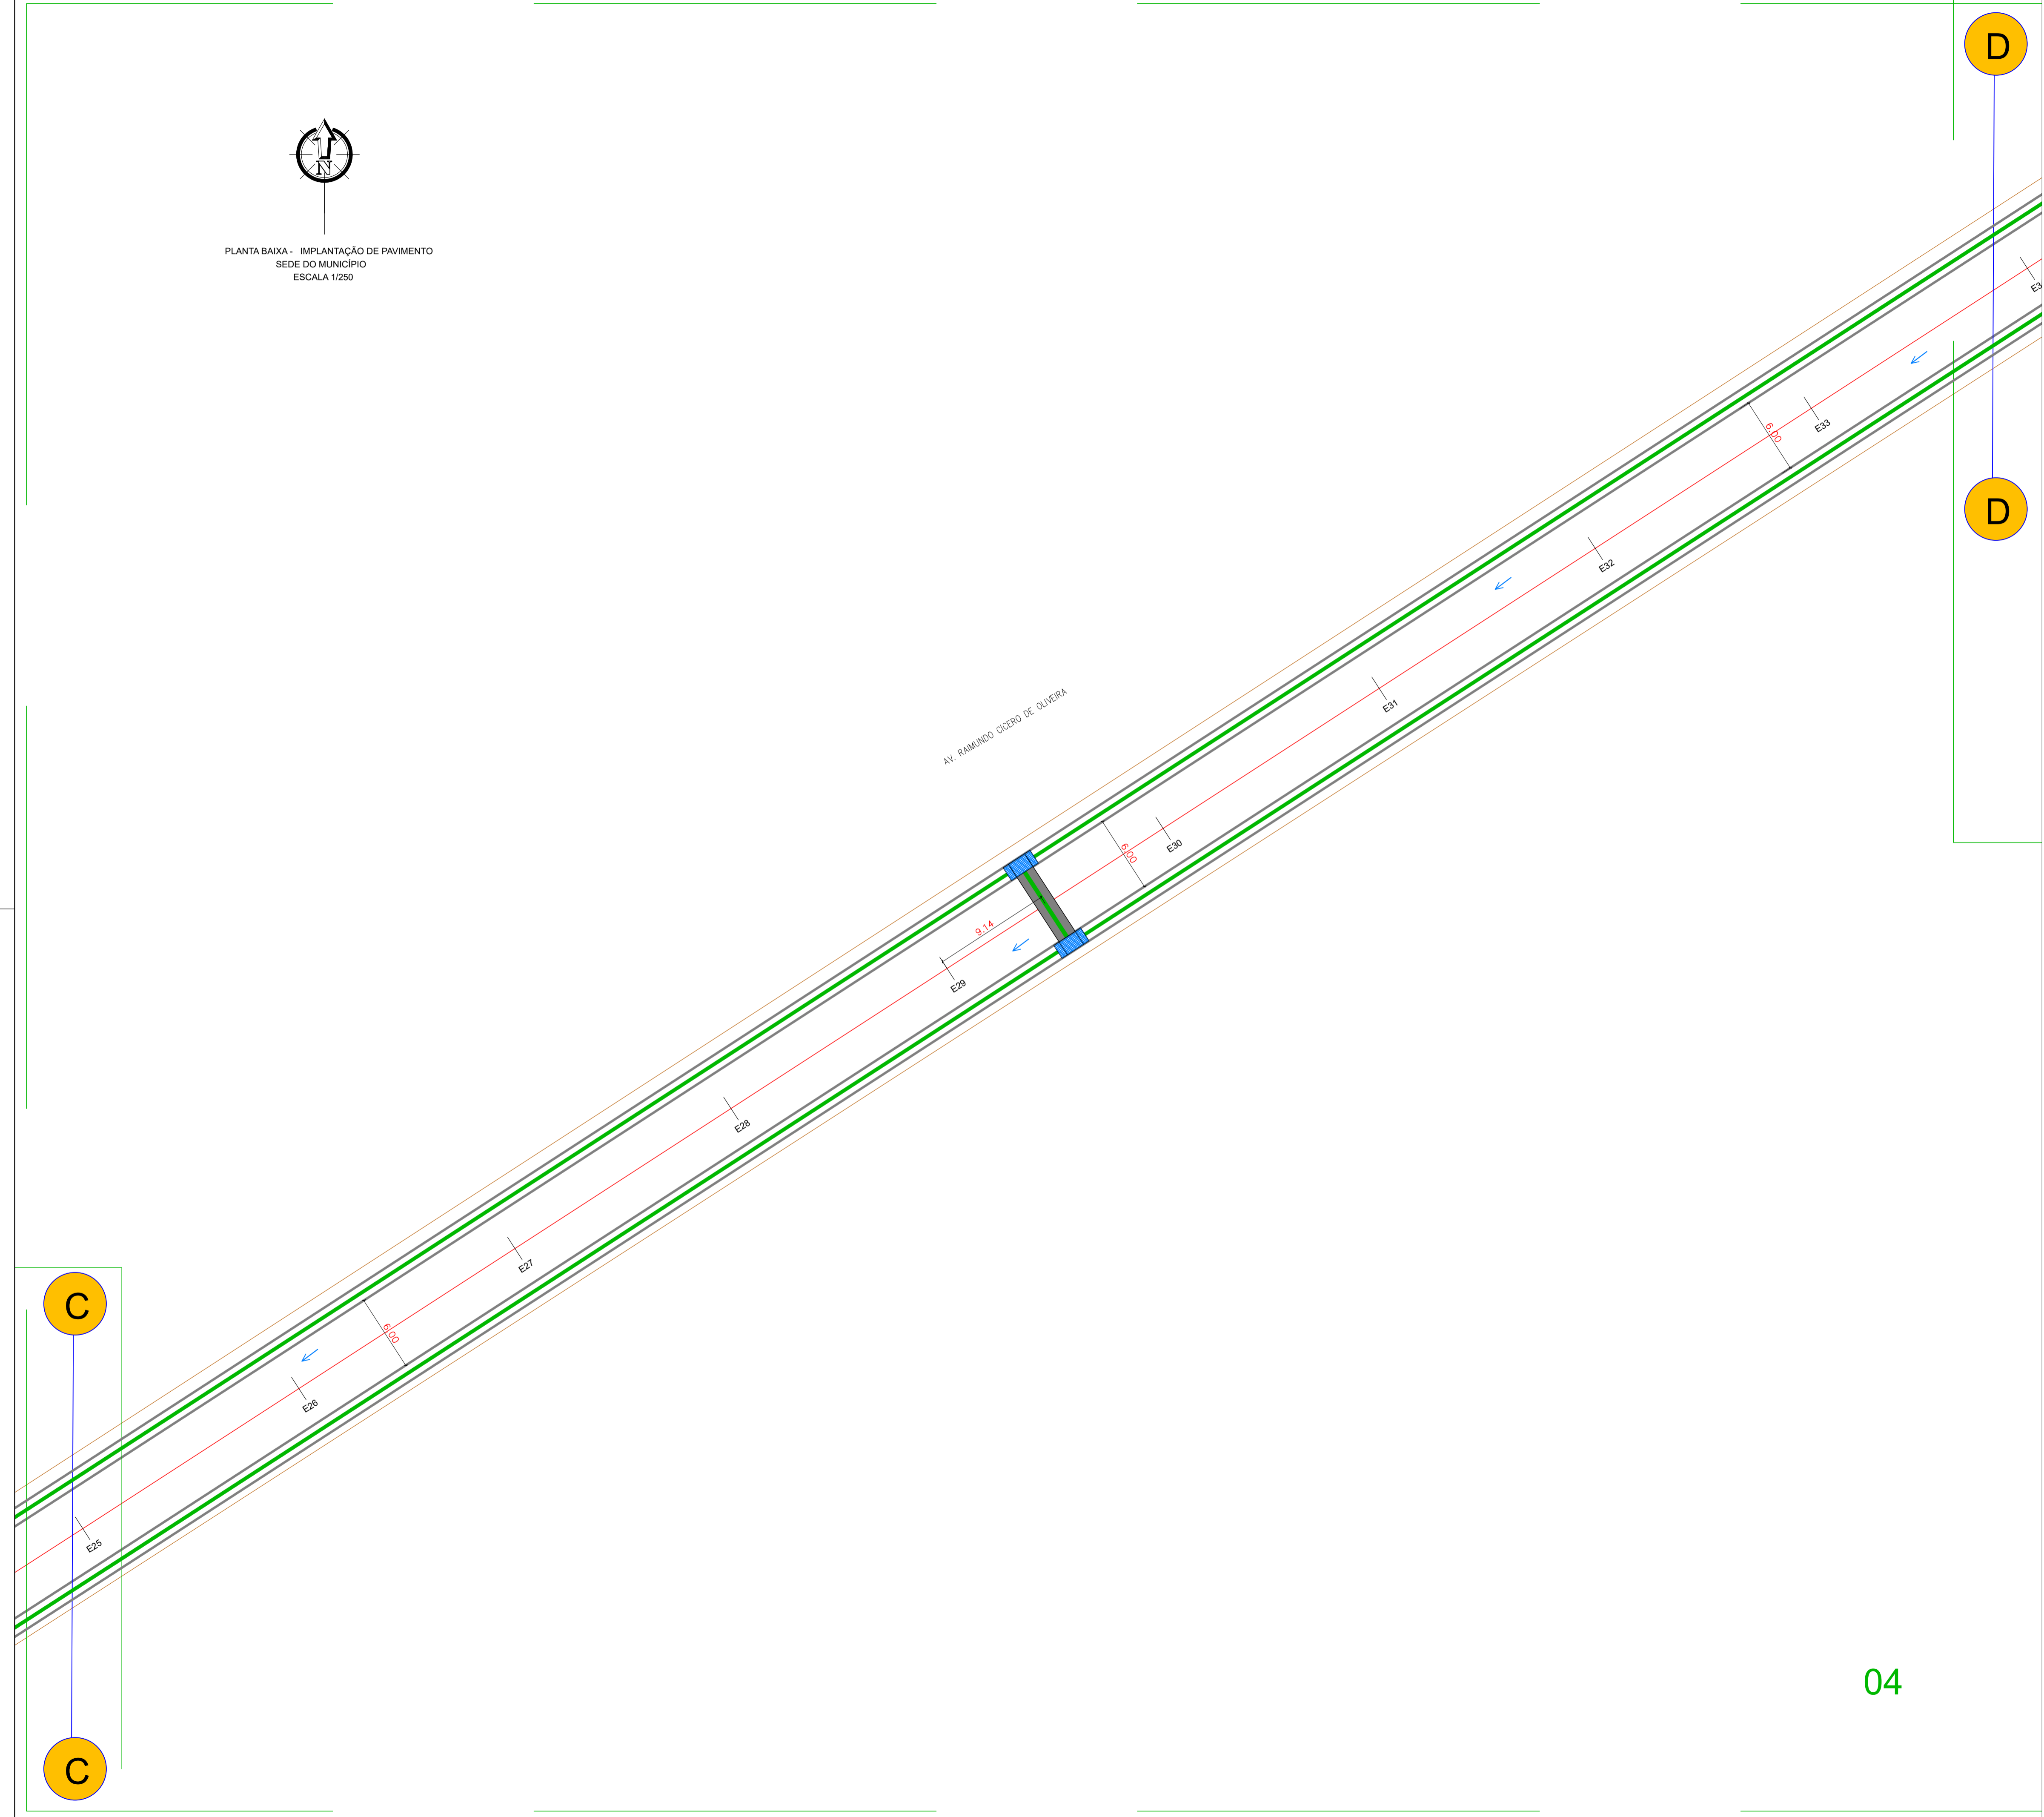

QUADRO RESUMO DA PAVIMENTAÇÃO

SEDE DO MUNICÍPIO					
N°	LOGRADOURO	DIMENSÕES (m)	ESTACAS	COORDENADAS UTM	
				INÍCIO TRECHO	FINAL TRECHO
01	AV. RAIMUNDO CICERO DE OLIVEIRA	EXTENSÃO=810,86 LARGURA=6,00	E0 E40+10,86	E=740895.52 N=9378927.65	E=741584.29 N=9379349.86

CLIENTE:		PREFEITURA MUNICIPAL DE CURRALINHOS (PI)	
PROJETO:		PAVIMENTAÇÃO DE VIAS PÚBLICAS	
CONVÊNIO N°:		981472/2025 - MINISTÉRIO DA INTEGRAÇÃO E DO DESENVOLVIMENTO REGIONAL / P. M. DE CURRALINHOS (PI)	
DESENHO:		PLANTA BAIXA - PAVIMENTAÇÃO FINALIZADA	
DADOS DE CAMPO:		DESENHO/CAD:	PROJETISTA:
HELTON		HELTON	Larissa de Carvalho Almeida
DATA:		FORMATO:	REV.:
2025		A1	00
		RN: 1918912777 CREA-PI	
		N° DO DESENHO:	
		01	
		PRANCHA N°:	
		PF- 04/05	

04