



PLANTA BAIXA - IMPLANTAÇÃO DE PAVIMENTO
SEDE DO MUNICÍPIO
ESCALA 1/250



A

A

LEGENDA

LEGENDA:

	CANALETA A IMPLANTAR
	SARJETÃO A IMPLANTAR
	FLUXO DA ÁGUA
	CALÇADA EXISTENTE
	MEIO FIO A IMPLANTAR
	GUARDA CORPO A IMPLANTAR

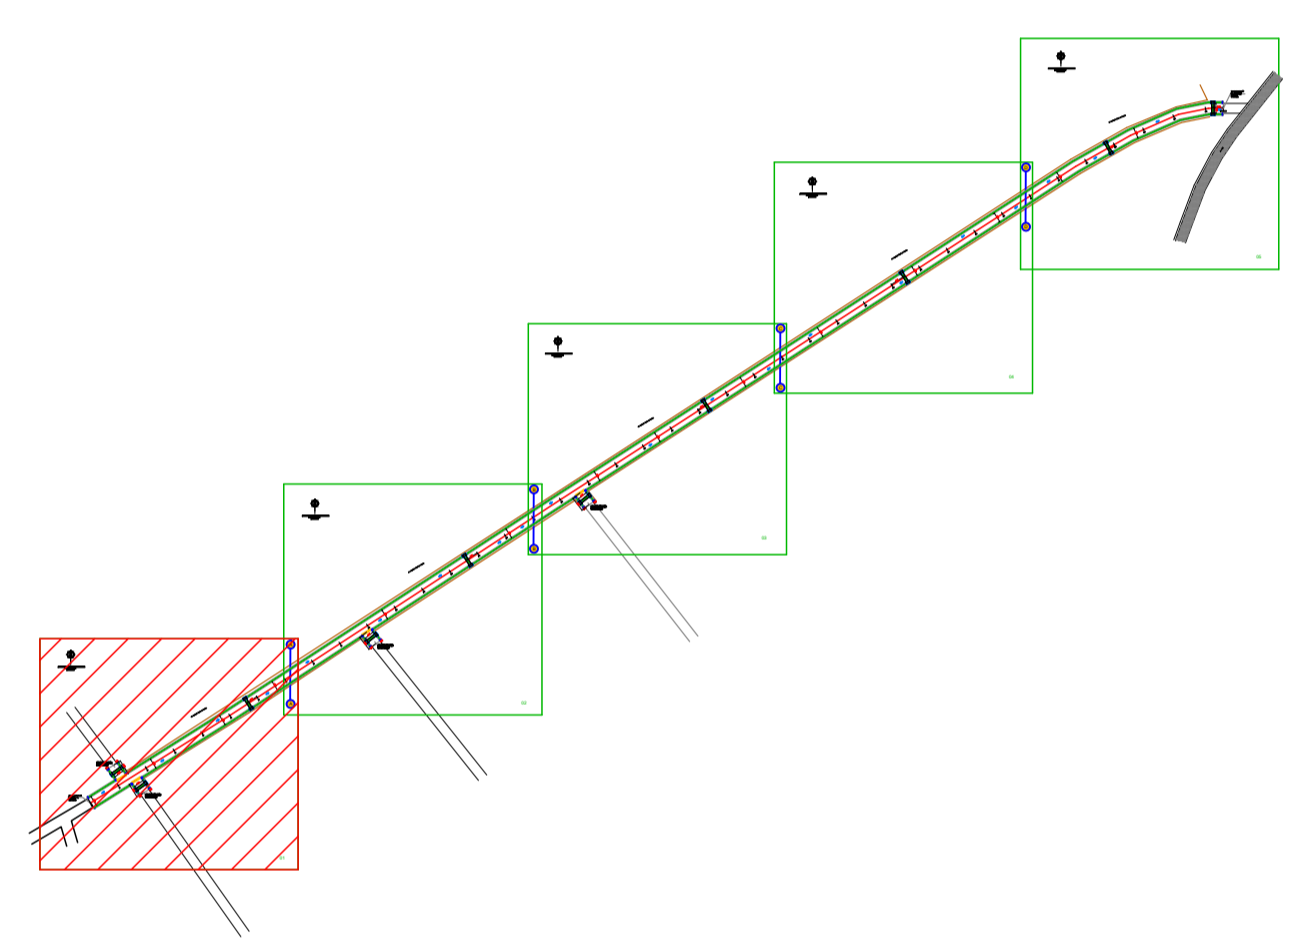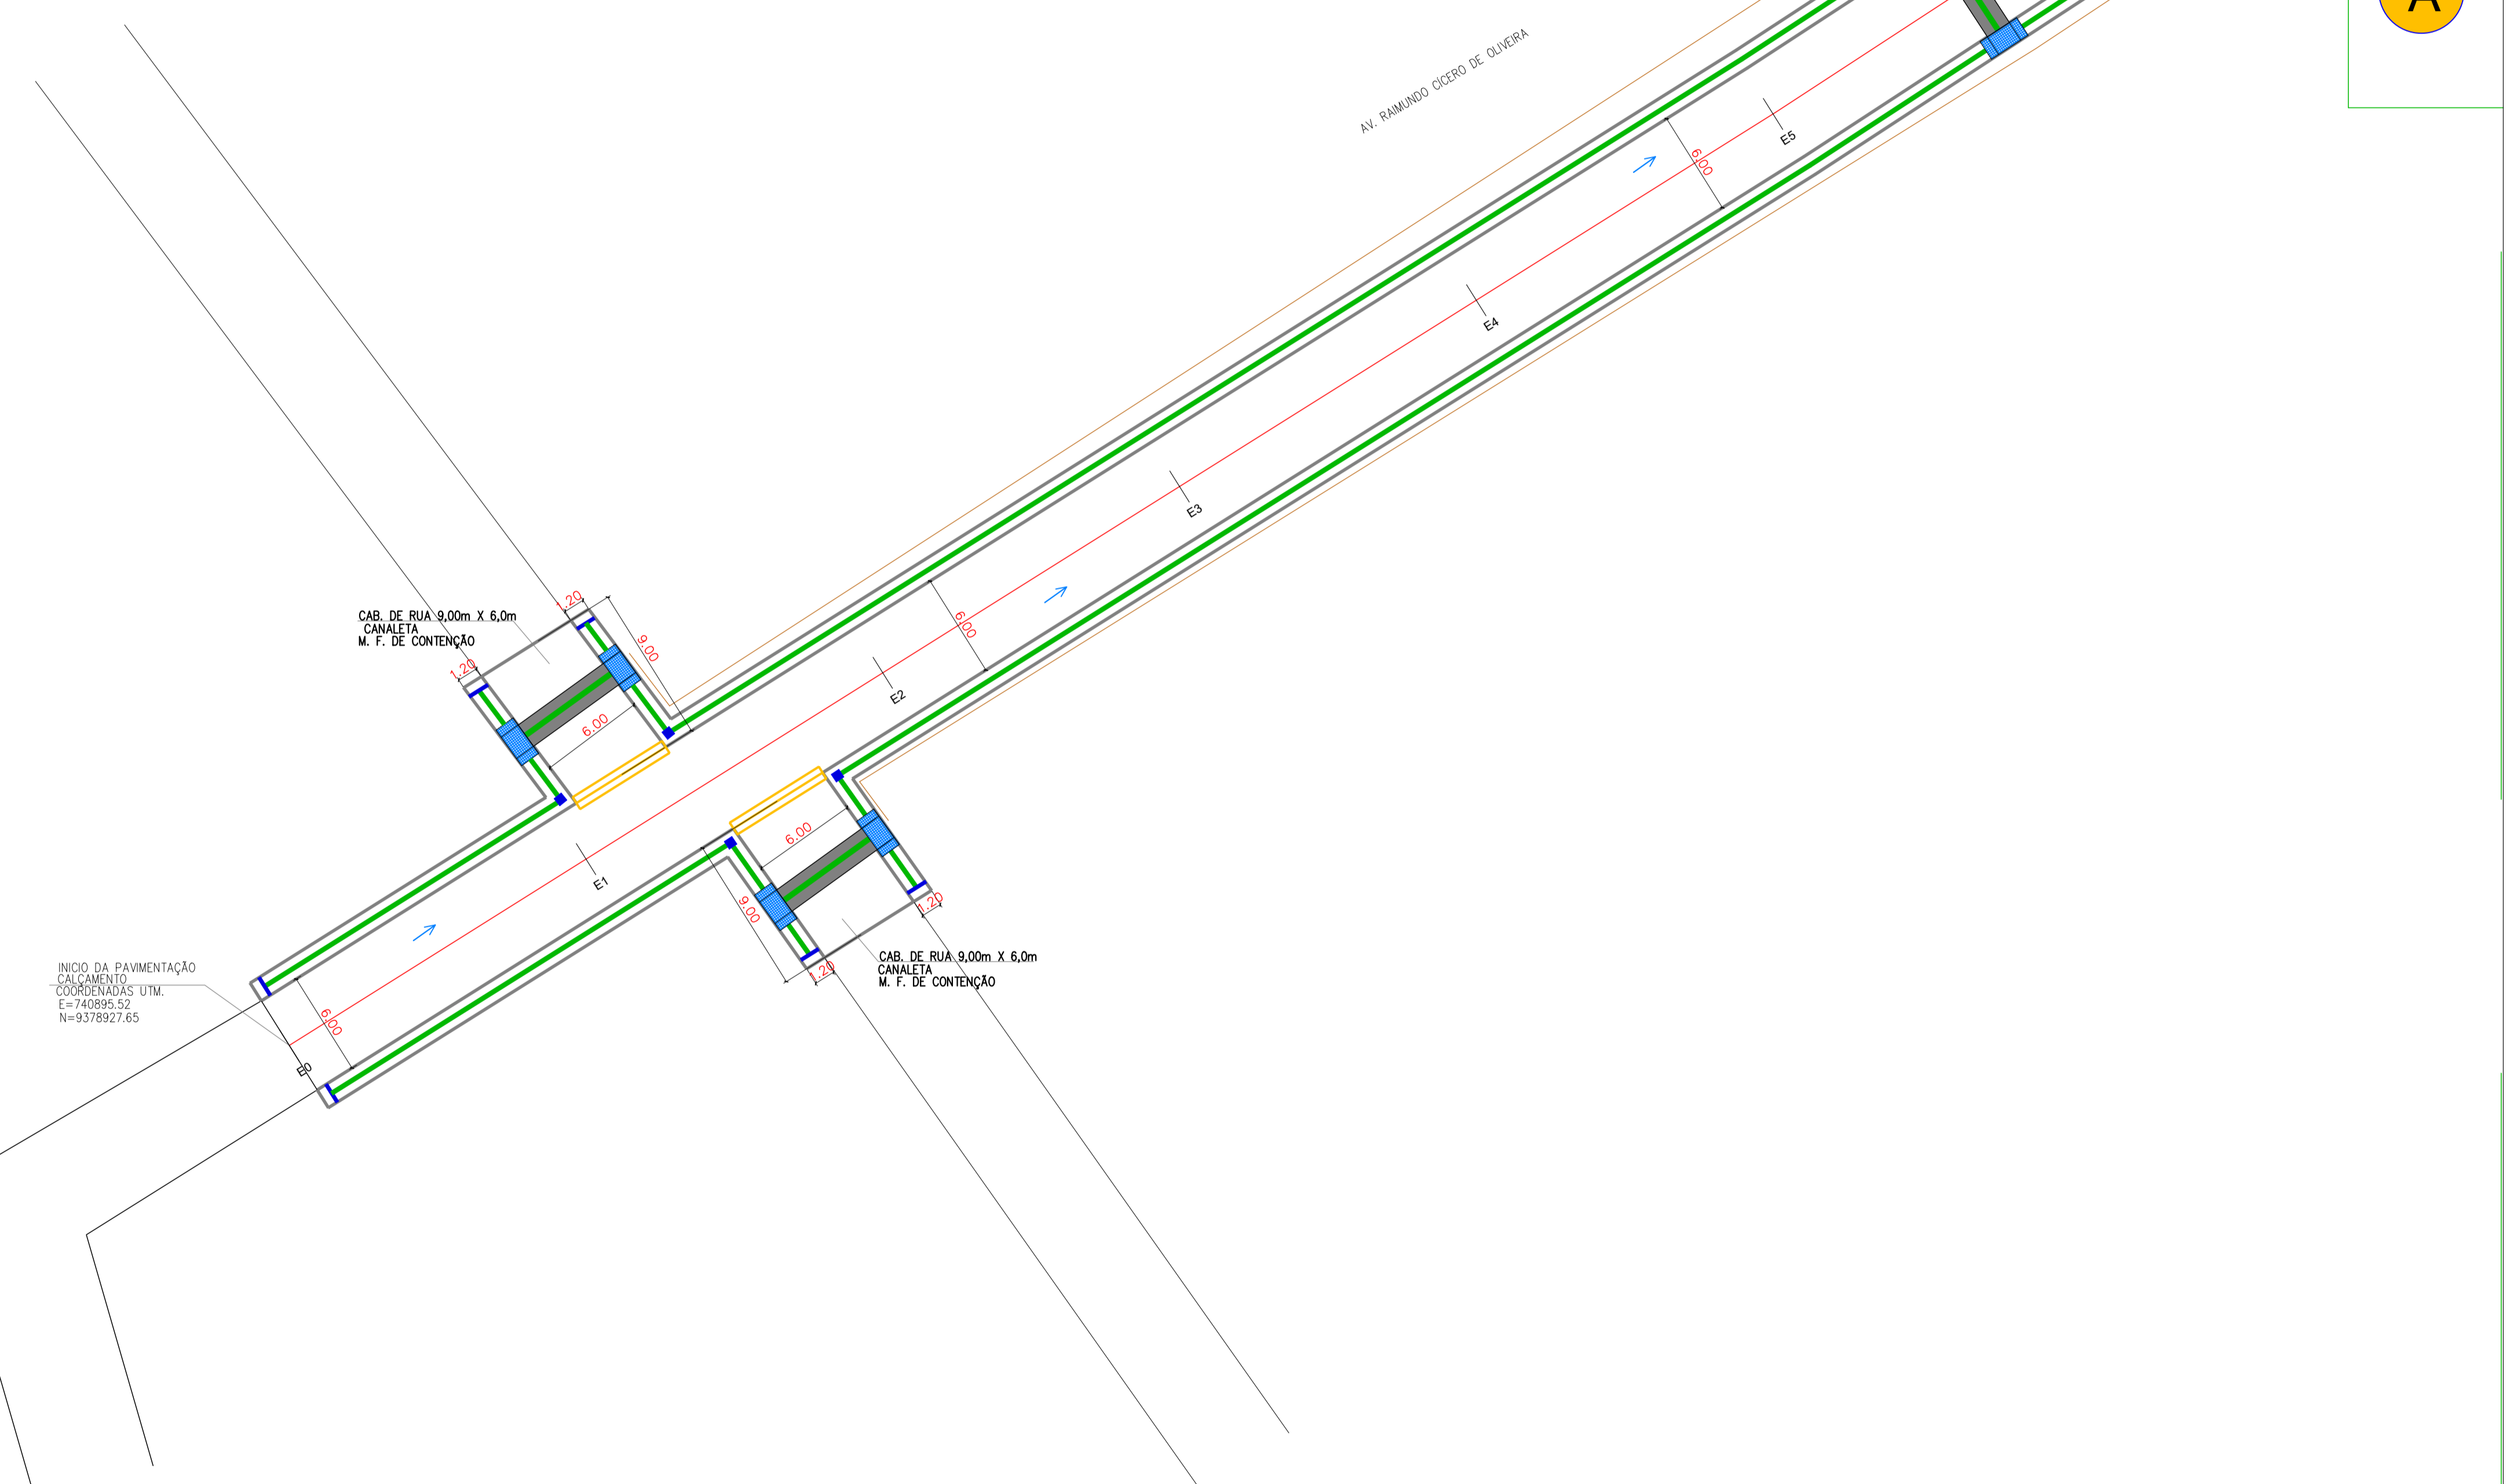

INÍCIO DA PAVIMENTAÇÃO
CALÇAMENTO
COORDENADAS UTM:
E=740895,52
N=9378927,65

CAB. DE RUA 9,00m X 6,0m
CANALETA
M. F. DE CONTENÇÃO

CAB. DE RUA 9,00m X 6,0m
CANALETA
M. F. DE CONTENÇÃO

QUADRO RESUMO DA PAVIMENTAÇÃO

SEDE DO MUNICÍPIO					
N°	LOGRADOURO	DIMENSÕES (m)	ESTACAS	COORDENADAS UTM	
				INÍCIO TRECHO	FINAL TRECHO
01	AV. RAIMUNDO CICERO DE OLIVEIRA	EXTENSÃO=810,86 LARGURA=6,00	E0 E40+10,86	E=740895,52 N=9378927,65	E=741584,29 N=9379349,86

01

CLIENTE:	PREFEITURA MUNICIPAL DE CURRALINHOS (PI)			
PROJETO:	PAVIMENTAÇÃO DE VIAS PÚBLICAS		LOCAL:	SEDE
CONVÊNIO N°:	981472/2025 - MINISTÉRIO DA INTEGRAÇÃO E DO DESENVOLVIMENTO REGIONAL / P. M. DE CURRALINHOS (PI)			
DESENHO:	PLANTA BAIXA - PAVIMENTAÇÃO FINALIZADA		ESCALA:	1/250
DADOS DE CAMPO:	DESENHO/CAD:	PROJETISTA:	N° DO DESENHO:	
HELTON	HELTON	Larissa de Carvalho Almeida Engenheira Civil RN: 1918912777 CREA-PI	01	
DATA:	FORMATO:	REV.:	PRANCHA N°:	
2025	A1	00	PF- 01/05	