


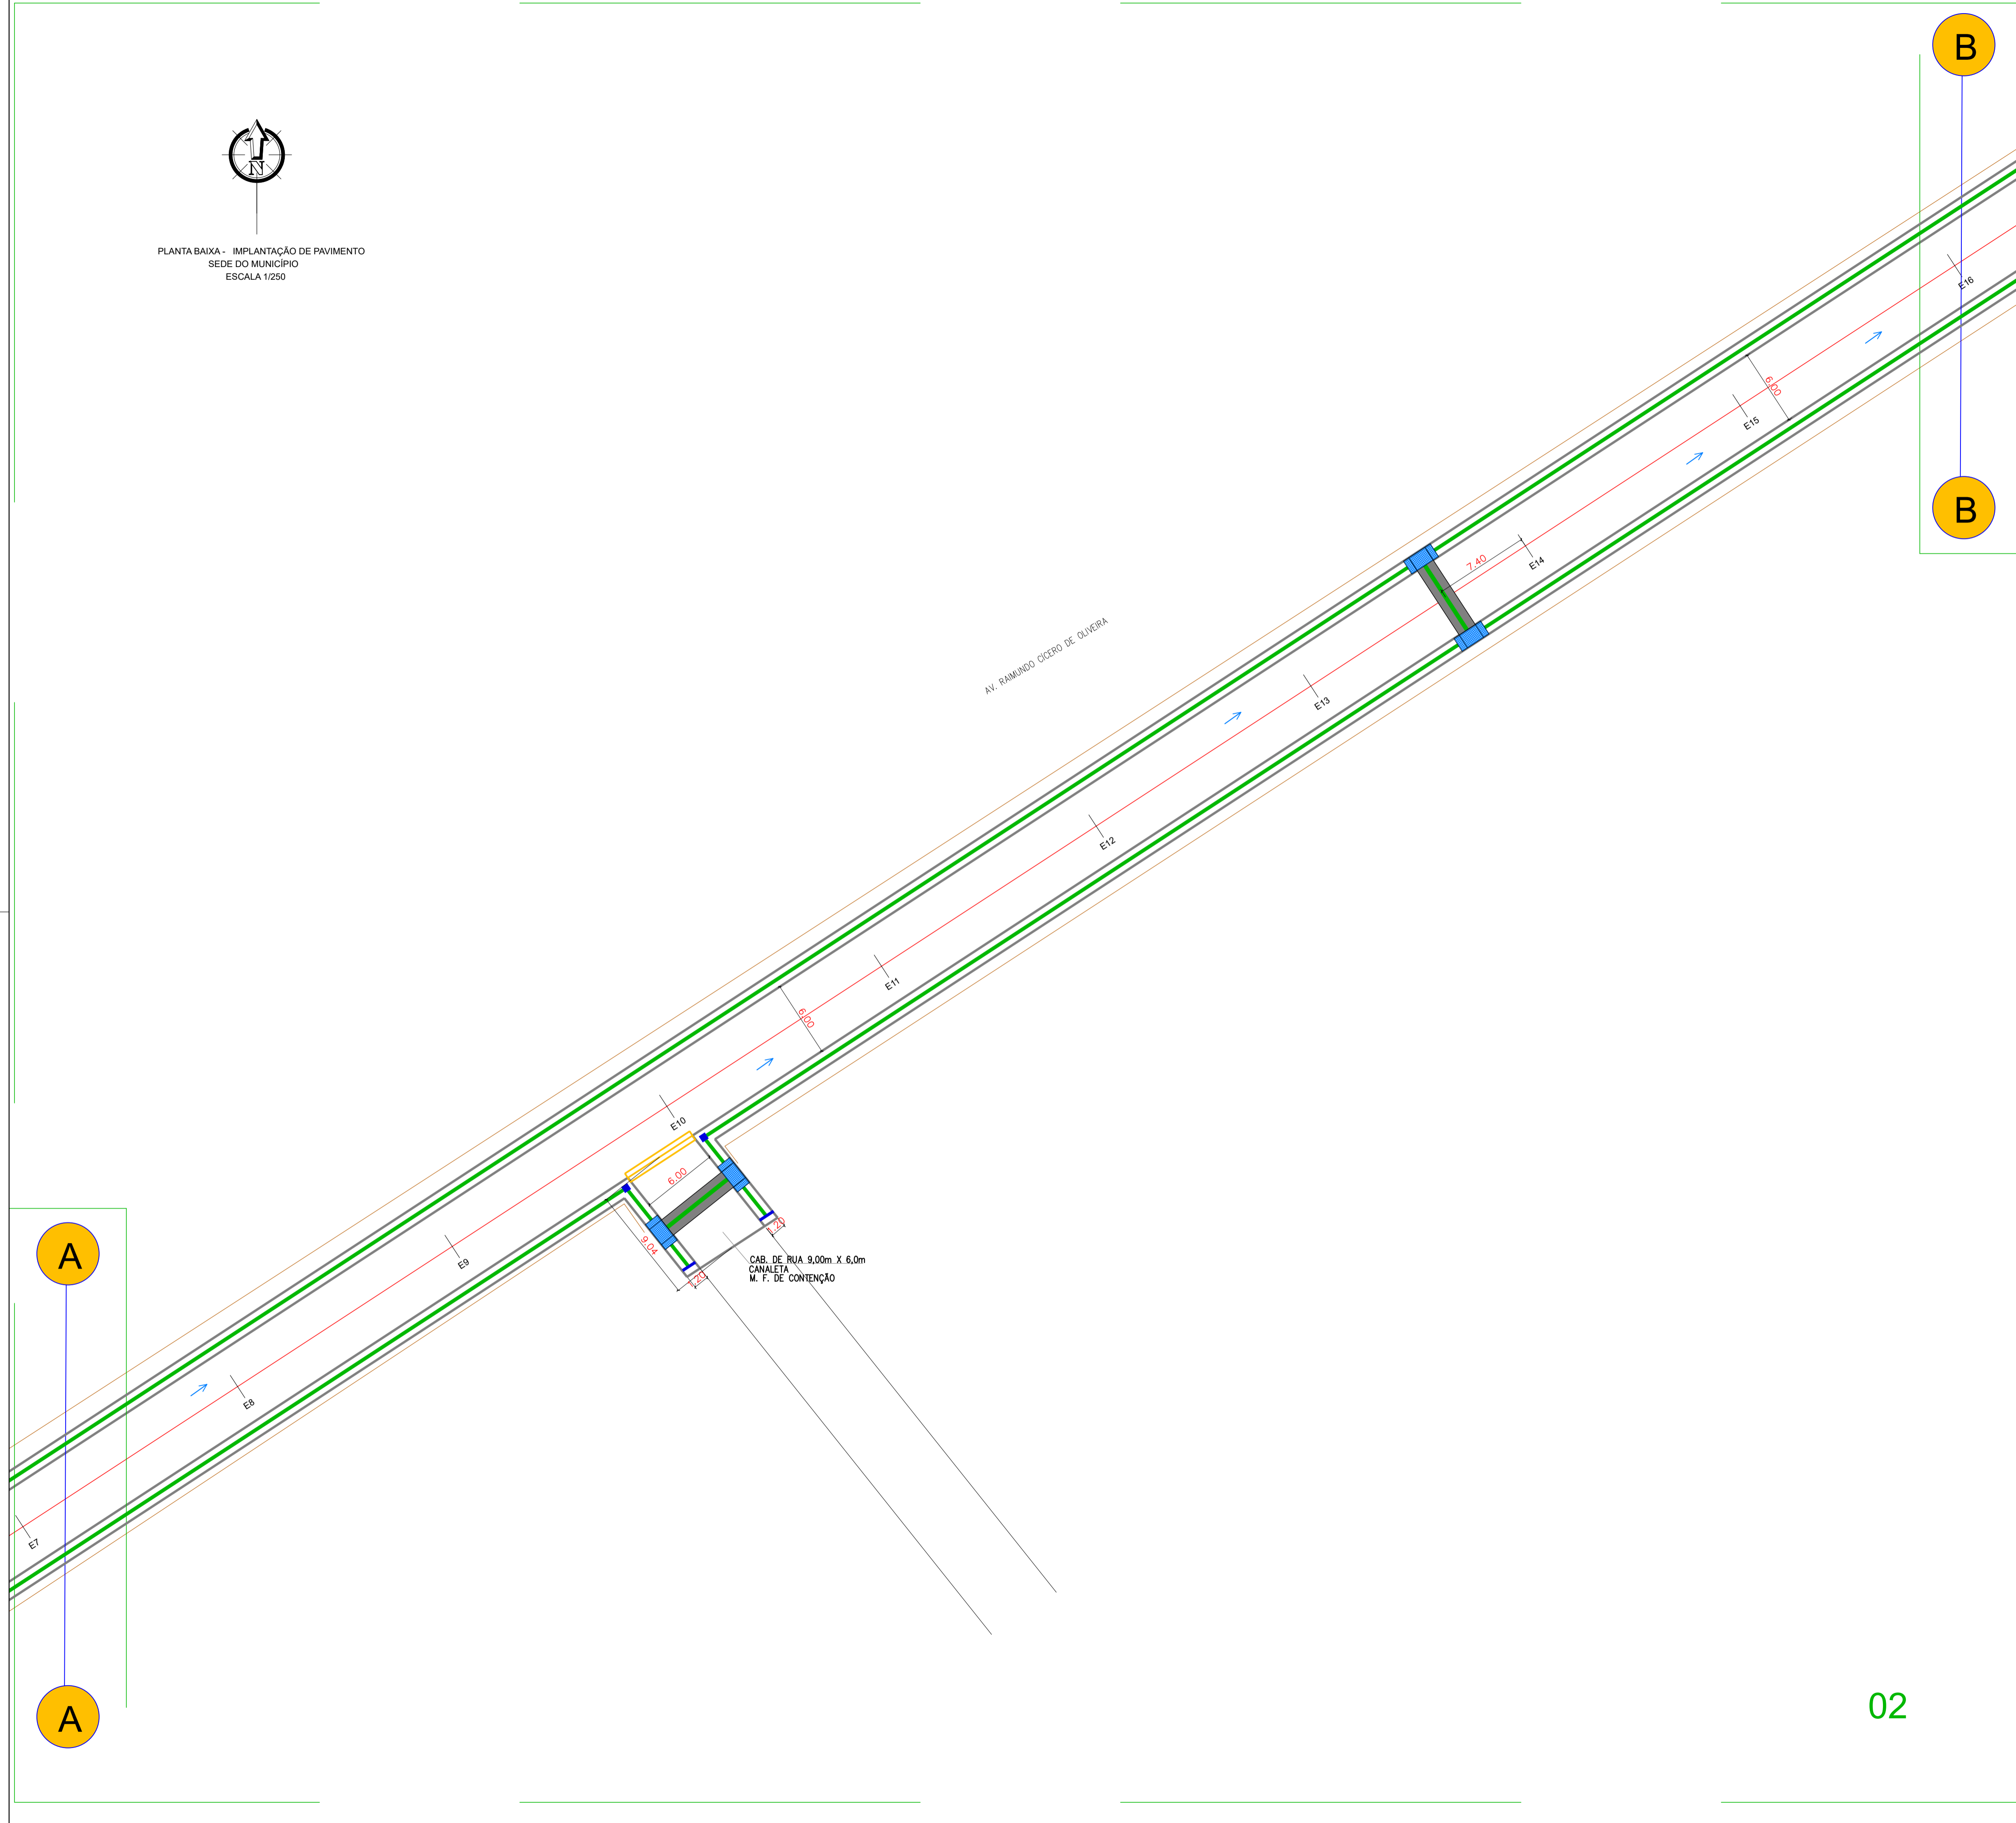


PLANTA BAIXA - IMPLANTAÇÃO DE PAVIMENTO
SEDE DO MUNICÍPIO
ESCALA 1/250



LEGENDA

LEGENDA:

	CANALETA A IMPLANTAR
	SARJETÃO A IMPLANTAR
	FLUXO DA ÁGUA
	CALÇADA EXISTENTE
	MEIO FIO A IMPLANTAR
	GUARDA CORPO A IMPLANTAR

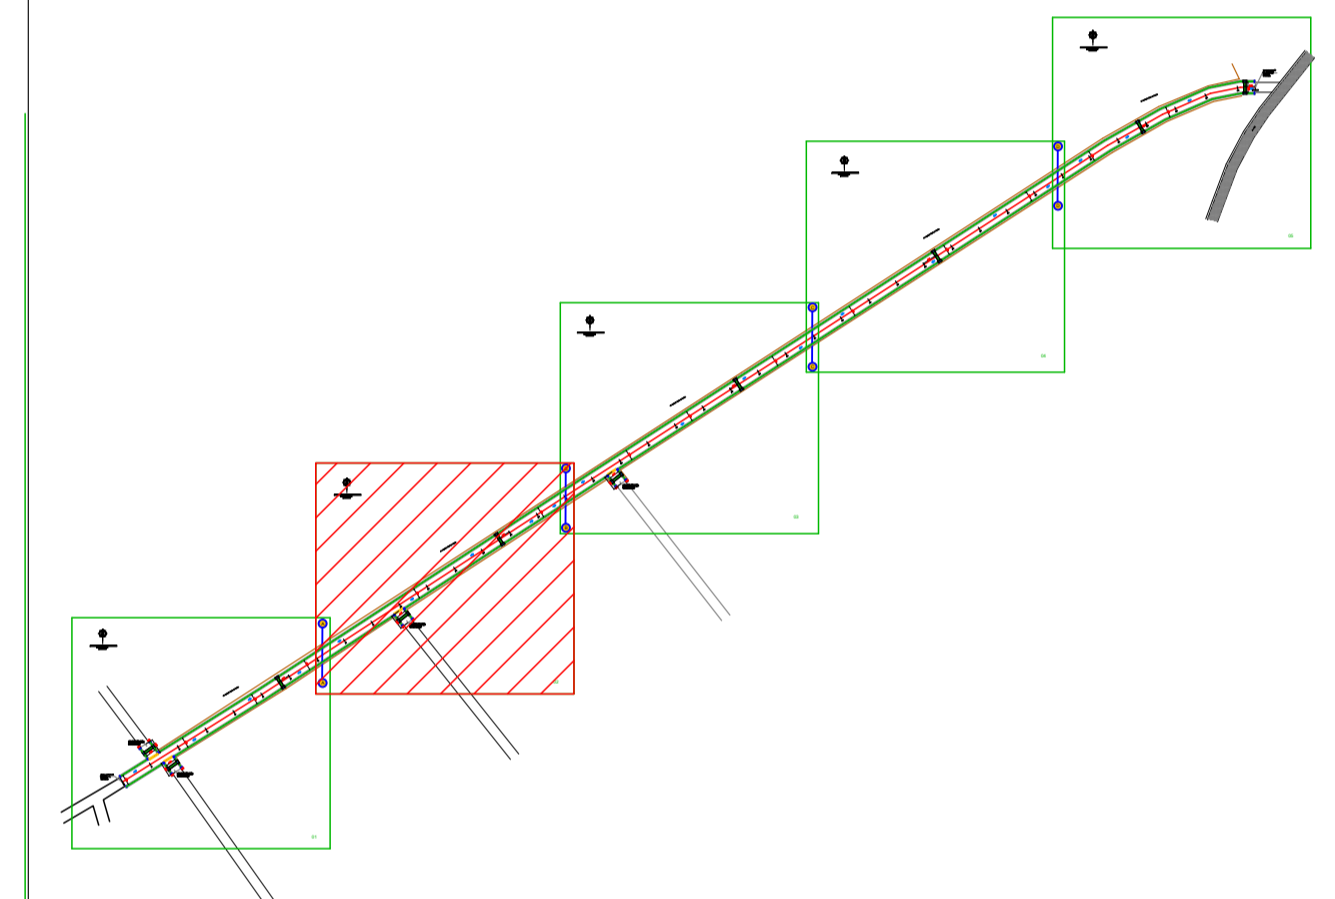

QUADRO RESUMO DA PAVIMENTAÇÃO

SEDE DO MUNICÍPIO					
N°	LOGRADOURO	DIMENSÕES (m)	ESTACAS	COORDENADAS UTM	
				INÍCIO TRECHO	FINAL TRECHO
01	AV. RAIMUNDO CICERO DE OLIVEIRA	EXTENSÃO=810,86 LARGURA=6,00	E0 E40+10,86	E=740895.52 N=9378927.65	E=741584.29 N=9379349.86

02

CLIENTE: PREFEITURA MUNICIPAL DE CURRALINHOS (PI)		LOCAL: SEDE	
PROJETO: PAVIMENTAÇÃO DE VIAS PÚBLICAS		ESCALA: 1/250	
CONVÊNIO Nº: 981472/2025 - MINISTÉRIO DA INTEGRAÇÃO E DO DESENVOLVIMENTO REGIONAL / P. M. DE CURRALINHOS (PI)		Nº DO DESENHO: 01	
DESENHO: PLANTA BAIXA - PAVIMENTAÇÃO FINALIZADA		PRANCHA Nº: PF- 02/05	
DADOS DE CAMPO: HELTON	DESENHO/CAD: HELTON	PROJETISTA: Larissa de Carvalho Almeida Engenheira Civil RN: 1918912777 CREA-PI	
DATA: 2025	FORMATO: A1	REV.: 00	