


PLANTA BAIXA - IMPLANTAÇÃO DE PAVIMENTO
SEDE DO MUNICÍPIO
ESCALA 1/250

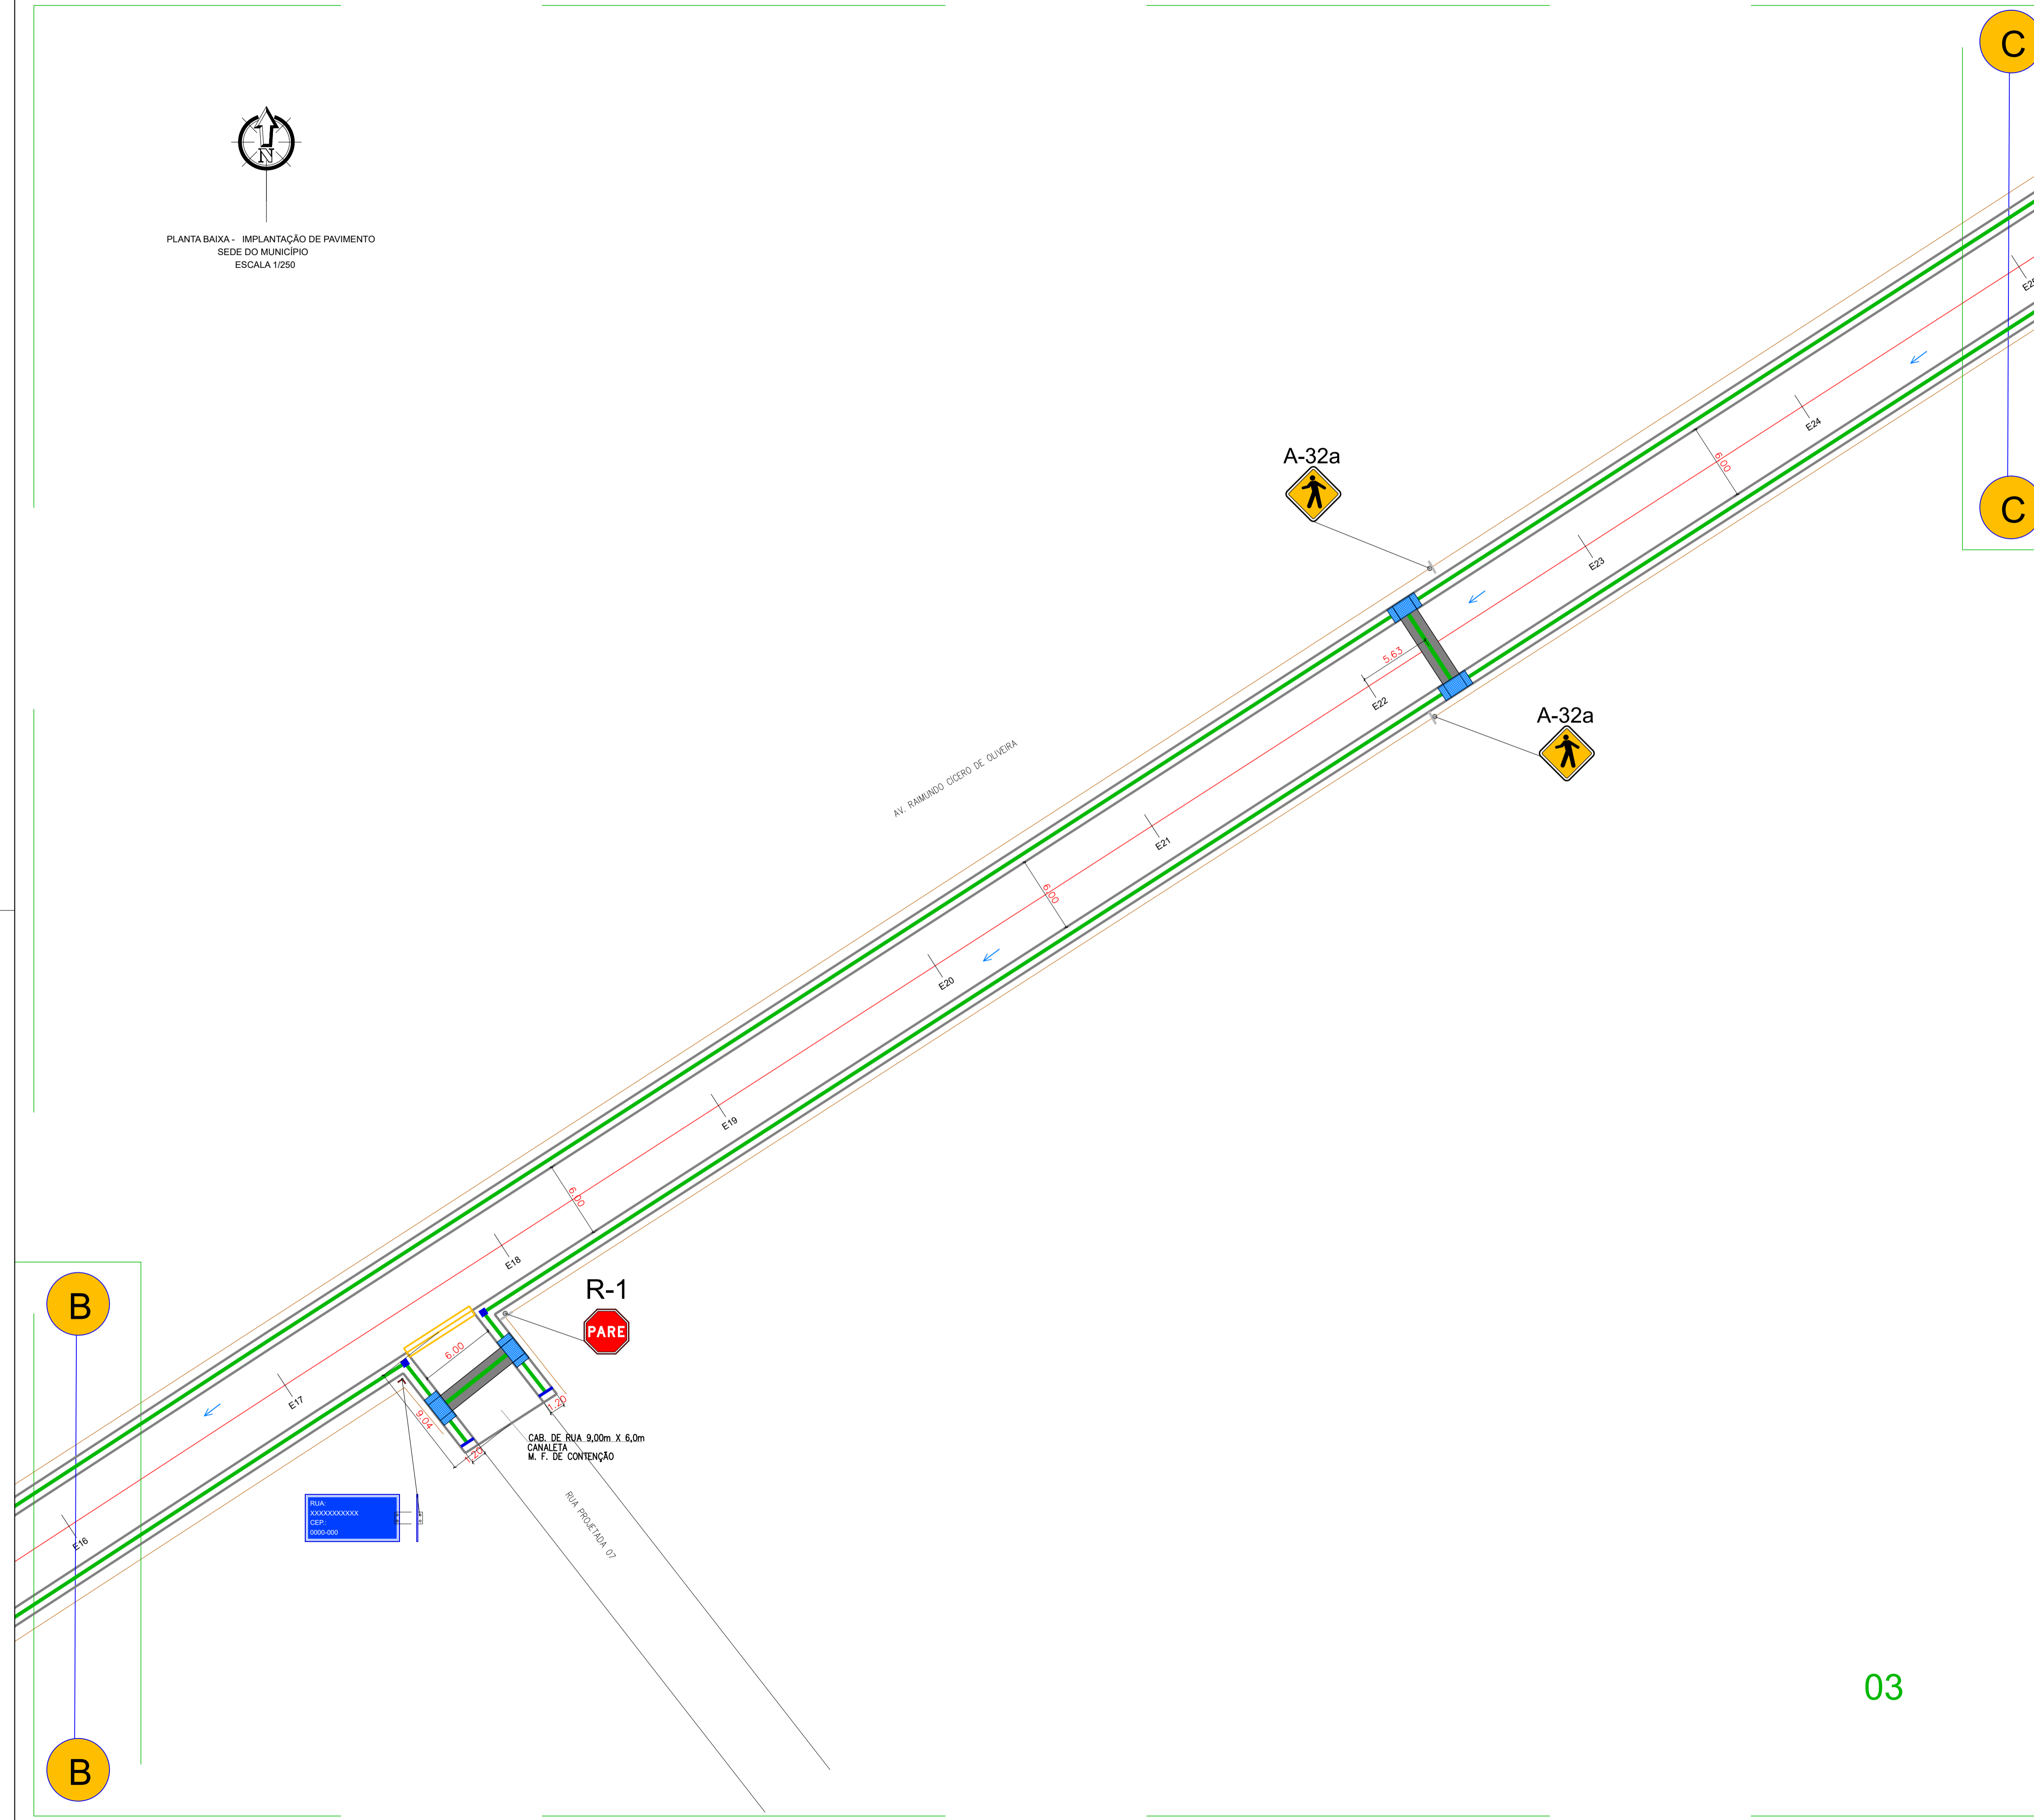


LEGENDA

	PLACA DE PEDESTRE	LEGENDA
	PLACA DE VELOCIDADE MÁXIMA PERMITIDA	
	PLACA DE IDENTIFICAÇÃO	
	RAMPA DE ACESSIBILIDADE	

LEGENDA

	FLUXO DA ÁGUA
	RAMPA DE ACESSO COM PISO TÁTIL DE ALERTA
	PISO TÁTIL DIRECIONAL A IMPLANTAR
	PISO TÁTIL ALERTA (MUDANÇA DE DIREÇÃO)

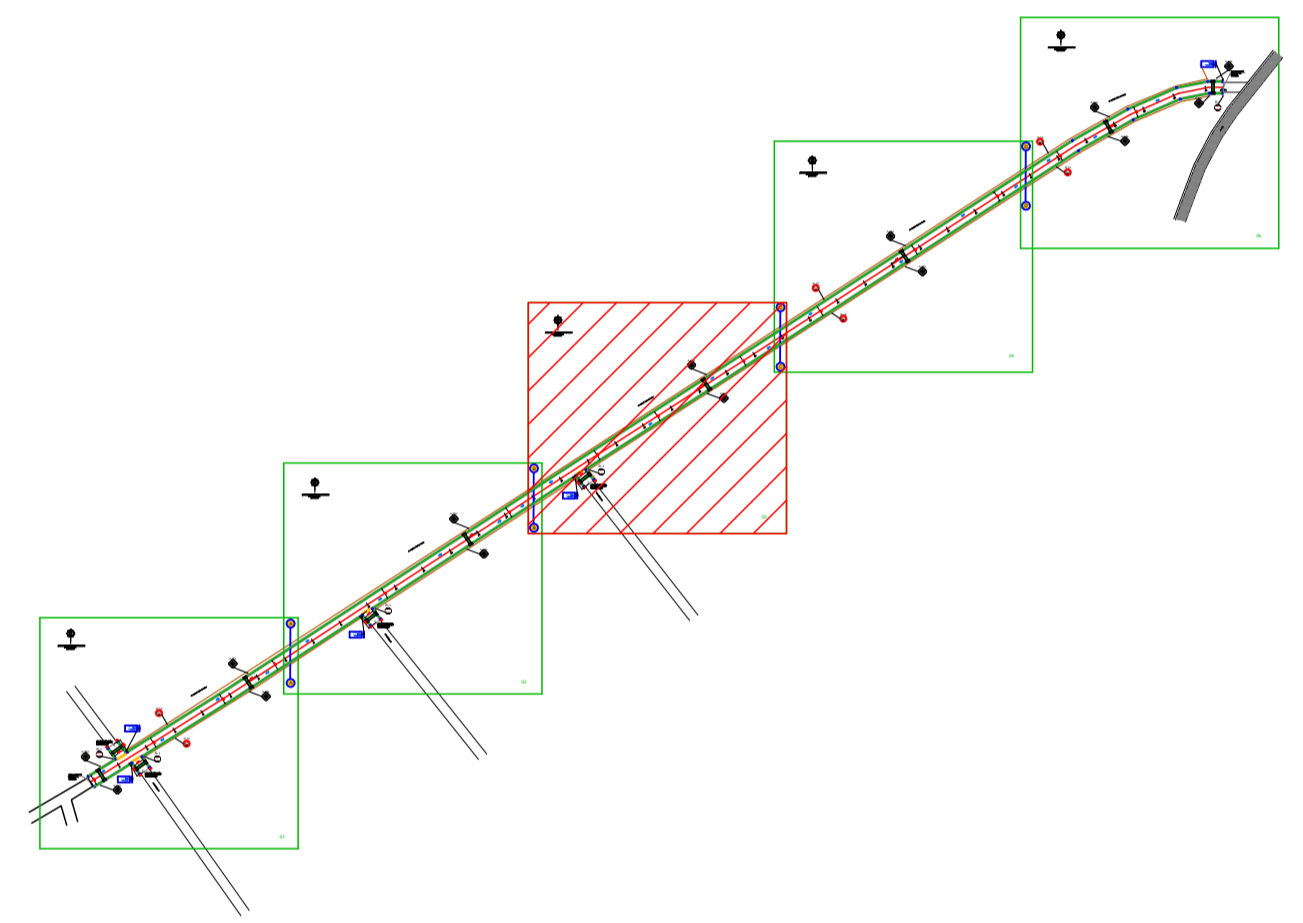

QUADRO RESUMO DA PAVIMENTAÇÃO

SEDE DO MUNICÍPIO					
N°	LOGRADOURO	DIMENSÕES (m)	ESTACAS	COORDENADAS UTM	
				INÍCIO TRECHO	FINAL TRECHO
01	AV. RAIMUNDO CICERO DE OLIVEIRA	EXTENSÃO=810,86 LARGURA=6,00	E0 E40+10,86	E=740895.52 N=9378927.65	E=741584.29 N=9379349.86

03

CLIENTE:	PREFEITURA MUNICIPAL DE CURRALINHOS (PI)		
PROJETO:	PAVIMENTAÇÃO DE VIAS PÚBLICAS		LOCAL:
CONVÊNIO N°:	981472/2025 - MINISTÉRIO DA INTEGRAÇÃO E DO DESENVOLVIMENTO REGIONAL / P. M. DE CURRALINHOS (PI)		SEDE
DESENHO:	PLANTA BAIXA - PAVIMENTAÇÃO FINALIZADA		ESCALA:
DADOS DE CAMPO:	DESENHO/CAD:	PROJETISTA:	N° DO DESENHO:
HELTON	HELTON	<i>Larissa de Carvalho Almeida</i> Engenheira Civil RN: 1918912777 CREA-PI	01
DATA:	FORMATO:	REV.:	PRANCHA N°:
2025	A1	00	PF- 03/05