


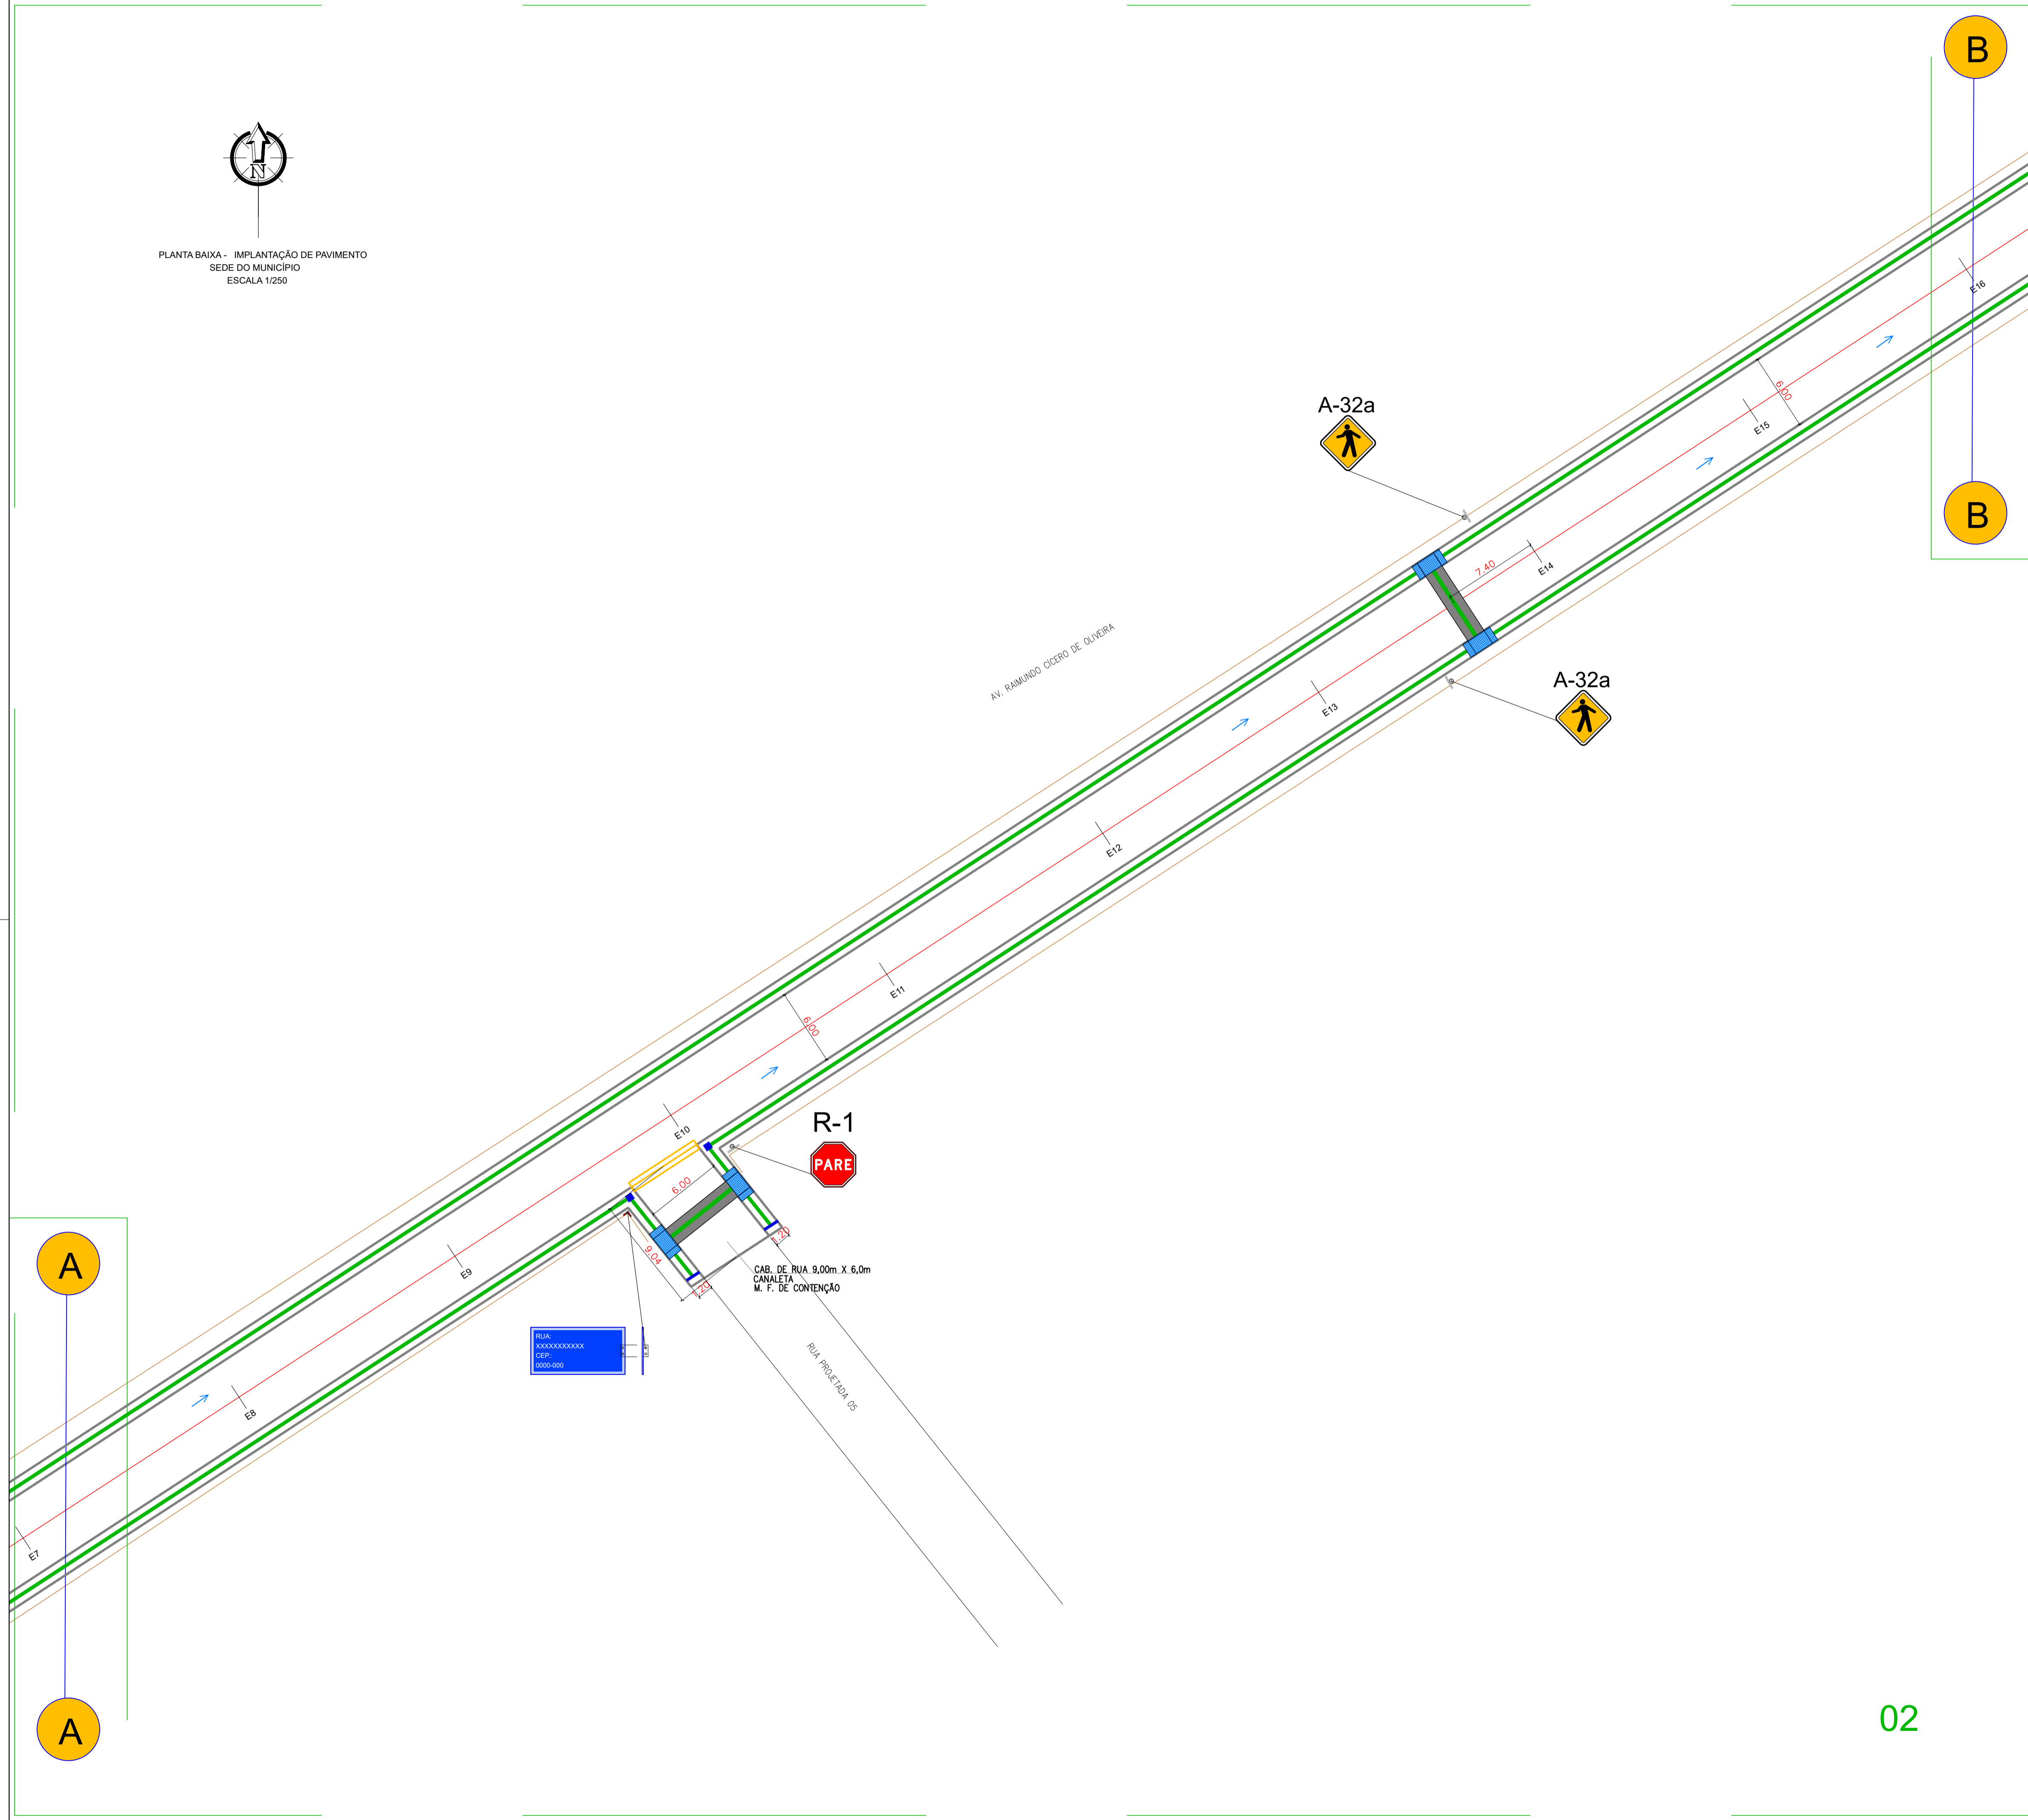

PLANTA BAIXA - IMPLANTAÇÃO DE PAVIMENTO  
SEDE DO MUNICÍPIO  
ESCALA 1/250




**LEGENDA**


**LEGENDA**

	PLACA DE PEDESTRE
	PLACA DE VELOCIDADE MÁXIMA PERMITIDA
	PLACA DE IDENTIFICAÇÃO
	RAMPA DE ACESSIBILIDADE

**LEGENDA**

	FLUXO DA ÁGUA
	RAMPA DE ACESSO COM PISO TÁTIL DE ALERTA
	PISO TÁTIL DIRECIONAL A IMPLANTAR
	PISO TÁTIL ALERTA (MUDANÇA DE DIREÇÃO)

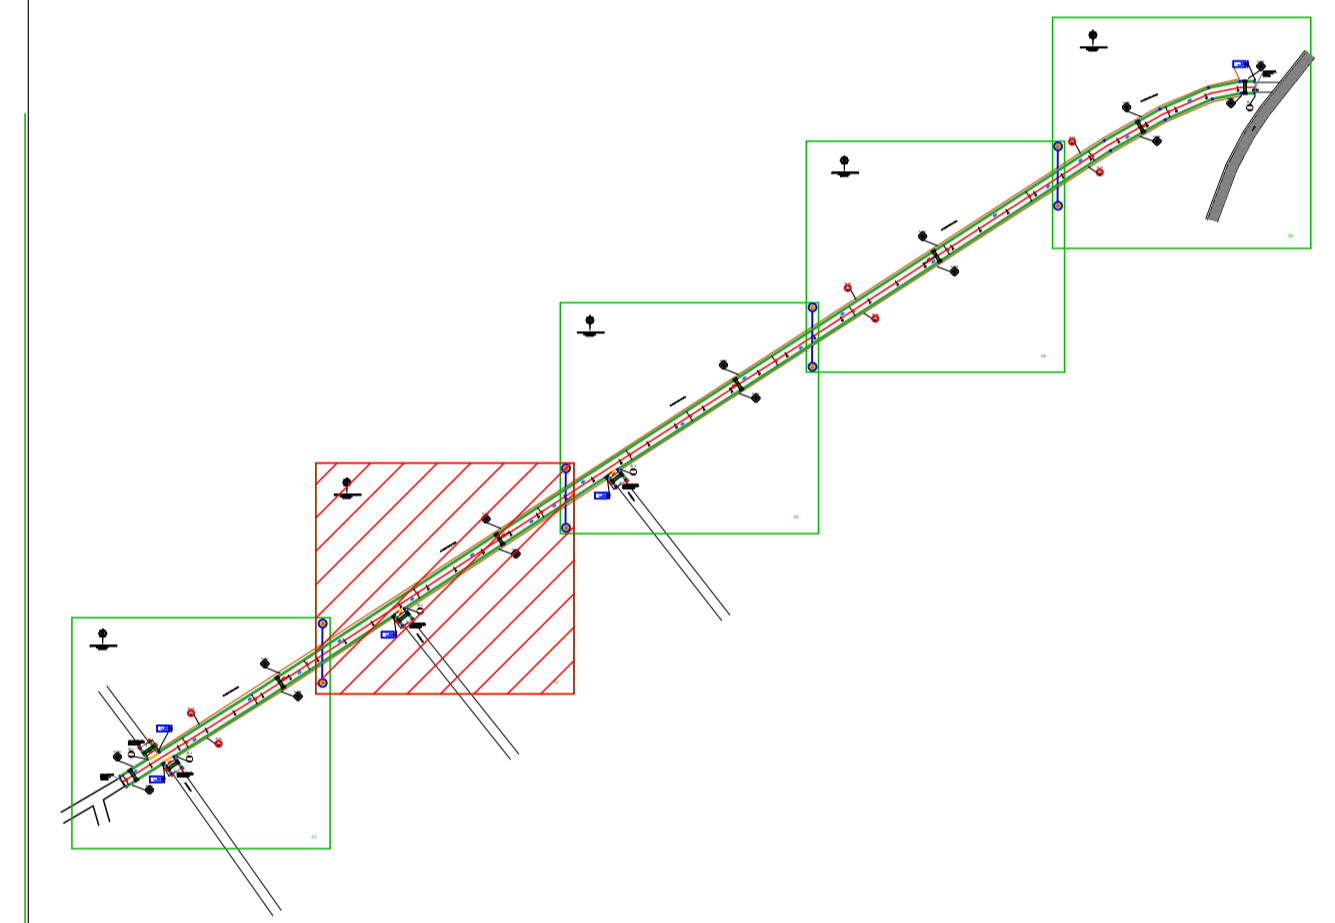

QUADRO RESUMO DA PAVIMENTAÇÃO

SEDE DO MUNICÍPIO					
N°	LOGRADOURO	DIMENSÕES (m)	ESTACAS	COORDENADAS UTM	
				INÍCIO TRECHO	FINAL TRECHO
01	AV. RAIMUNDO CICERO DE OLIVEIRA	EXTENSÃO=810,86 LARGURA=6,00	E0 E40+10,86	E=740895.52 N=9378927.65	E=741584.29 N=9379349.86

02

CLIENTE: PREFEITURA MUNICIPAL DE CURRALINHOS (PI)

PROJETO: PAVIMENTAÇÃO DE VIAS PÚBLICAS LOCAL: SEDE

CONVÊNIO Nº: 981472/2025 - MINISTÉRIO DA INTEGRAÇÃO E DO DESENVOLVIMENTO REGIONAL / P. M. DE CURRALINHOS (PI)

DESENHO: PLANTA BAIXA - PAVIMENTAÇÃO FINALIZADA ESCALA: 1/250

DADOS DE CAMPO: HELTON	DESENHO/CAD: HELTON	PROJETISTA: Larissa de Carvalho Almeida Engenheira Civil RN: 1918912777 CREA-PI	Nº DO DESENHO: 01
DATA: 2025	FORMATO: A1	REV.: 00	PRANCHA Nº: PF- 02/05