




PLANTA BAIXA - IMPLANTAÇÃO DE PAVIMENTO
SEDE DO MUNICÍPIO
ESCALA 1/250

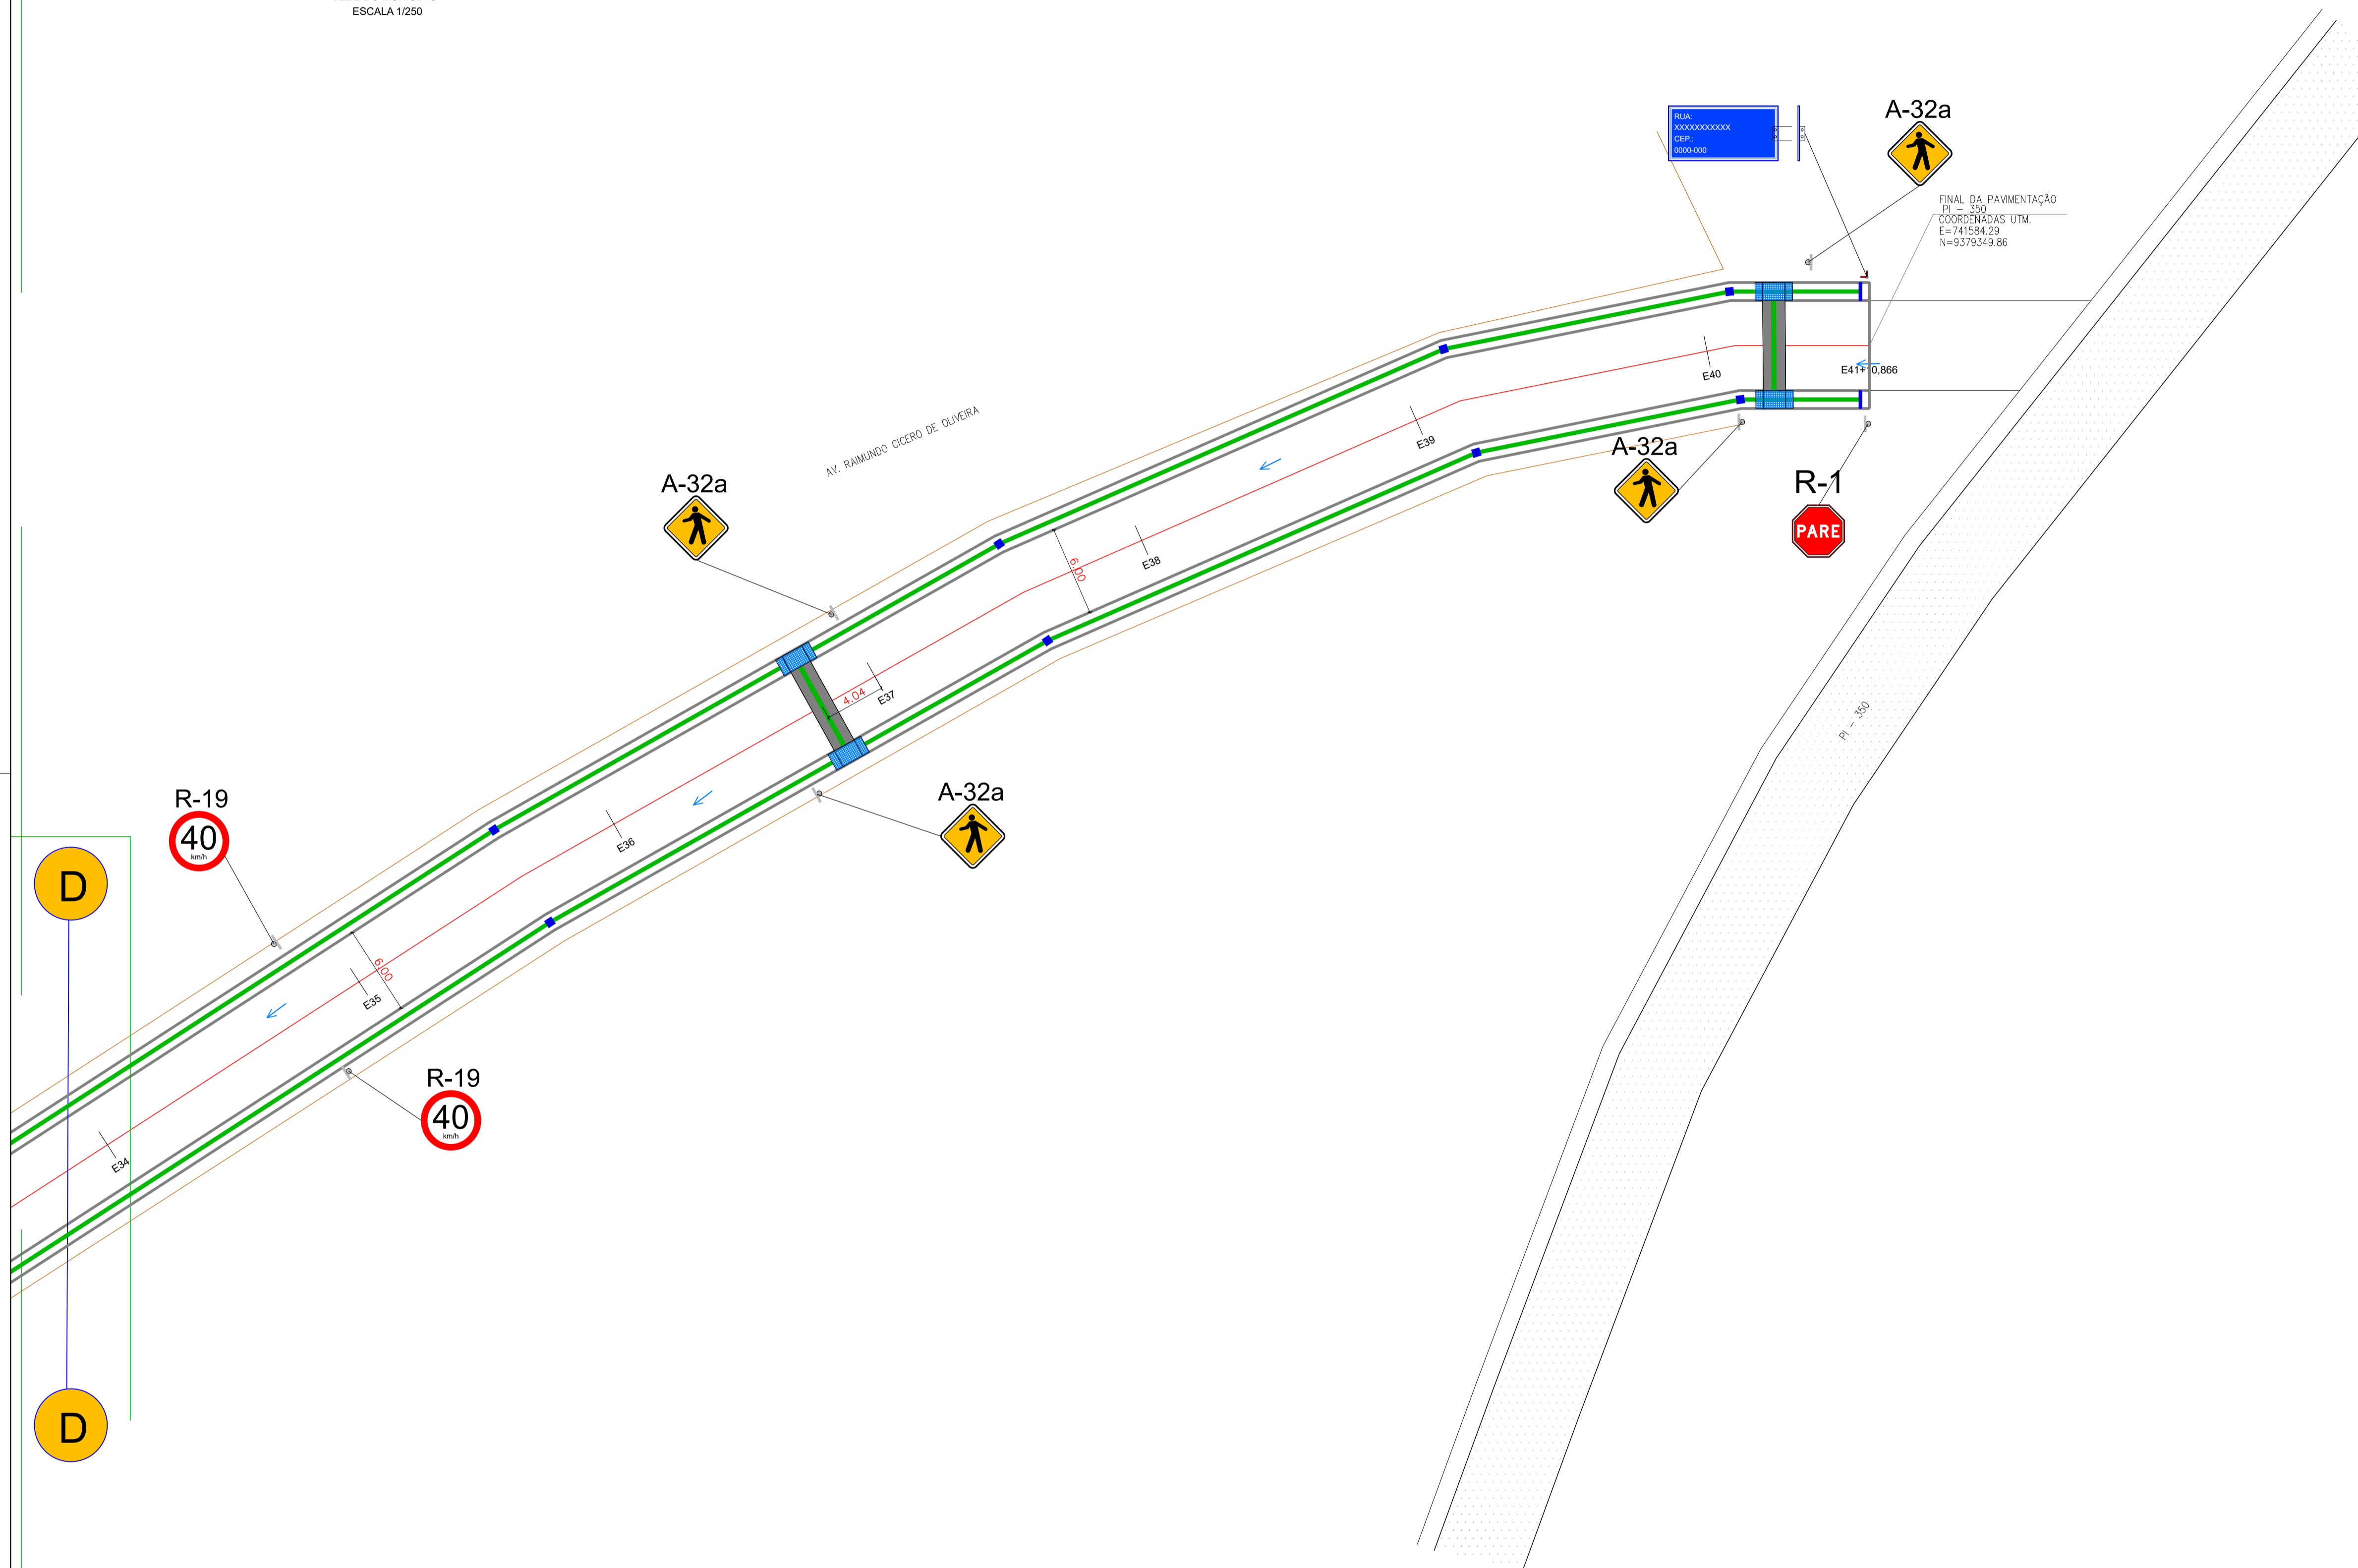


LEGENDA

| | | |
|--|--|--|
| | | |
| | | |
| | | |
| | | |

LEGENDA

| | | | |
|--|--------------------------------------|--|--|
| | PLACA DE PEDESTRE | | FLUXO DA ÁGUA |
| | PLACA DE VELOCIDADE MÁXIMA PERMITIDA | | RAMPA DE ACESSO COM PISO TÁTIL DE ALERTA |
| | PLACA DE IDENTIFICAÇÃO | | PISO TÁTIL DIRECIONAL A IMPLANTAR |
| | RAMPAS DE ACESSIBILIDADE | | PISO TÁTIL ALERTA (MUDANÇA DE DIREÇÃO) |

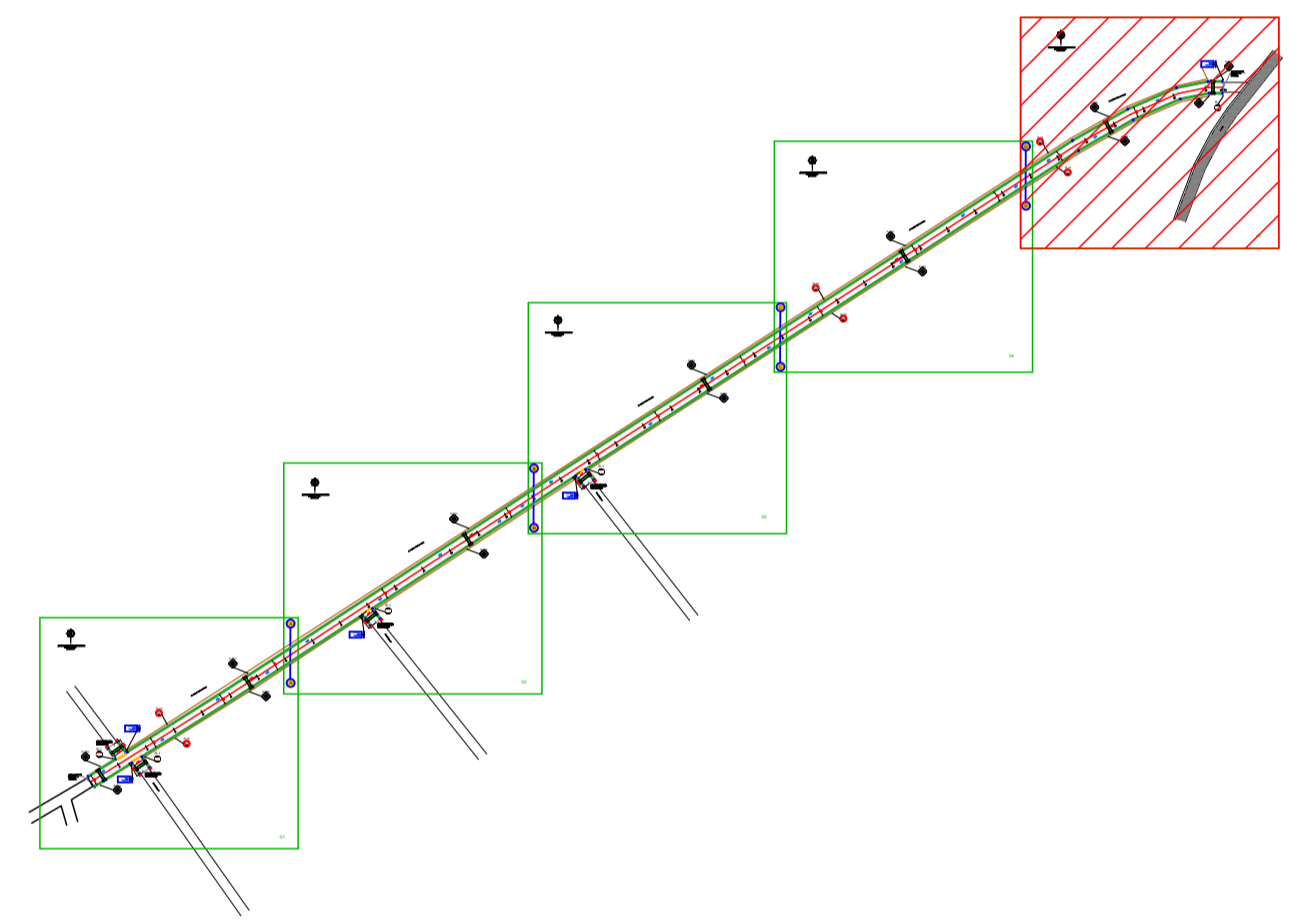

QUADRO RESUMO DA PAVIMENTAÇÃO

| SEDE DO MUNICÍPIO | | | | | |
|-------------------|---------------------------------|---------------------------------|-----------------|-----------------------------|-----------------------------|
| N° | LOGRADOURO | DIMENSÕES (m) | ESTACAS | COORDENADAS UTM | |
| | | | | INÍCIO TRECHO | FINAL TRECHO |
| 01 | AV. RAIMUNDO CICERO DE OLIVEIRA | EXTENSÃO=810,86 LARGURA=6,00 | E0 E40+10,86 | E=740895.52 N=9378927.65 | E=741584.29 N=9379349.86 |

| | | | |
|---|---------------------|---|--|
| CLIENTE: PREFEITURA MUNICIPAL DE CURRALINHOS (PI) | | LOCAL: SEDE | |
| PROJETO: PAVIMENTAÇÃO DE VIAS PÚBLICAS | | ESCALA: 1/250 | |
| CONVÊNIO Nº: 981472/2025 - MINISTÉRIO DA INTEGRAÇÃO E DO DESENVOLVIMENTO REGIONAL / P. M. DE CURRALINHOS (PI) | | Nº DO DESENHO: 01 | |
| DESENHO: PLANTA BAIXA - PAVIMENTAÇÃO FINALIZADA | | PRANCHA Nº: PF- 05/05 | |
| DADOS DE CAMPO: HELTON | DESENHO/CAD: HELTON | PROJETISTA: Larissa de Carvalho Almeida Engenheira Civil RN: 1918912777 CREA-PI | |
| DATA: 2025 | FORMATO: A1 | REV.: 00 | |

05