
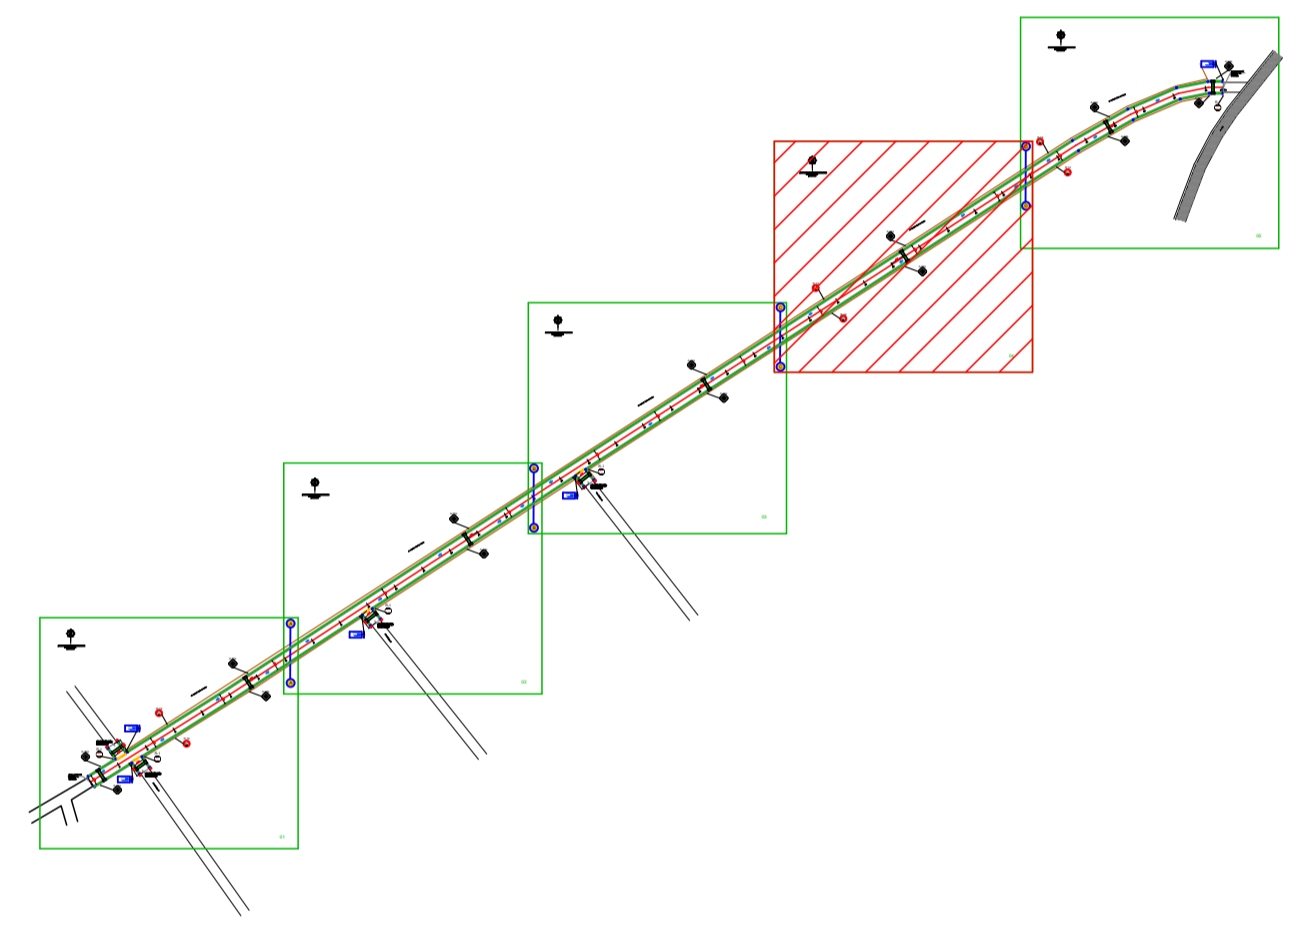


PLANTA BAIXA - IMPLANTAÇÃO DE PAVIMENTO
SEDE DO MUNICÍPIO
ESCALA 1/250

LEGENDA

LEGENDA

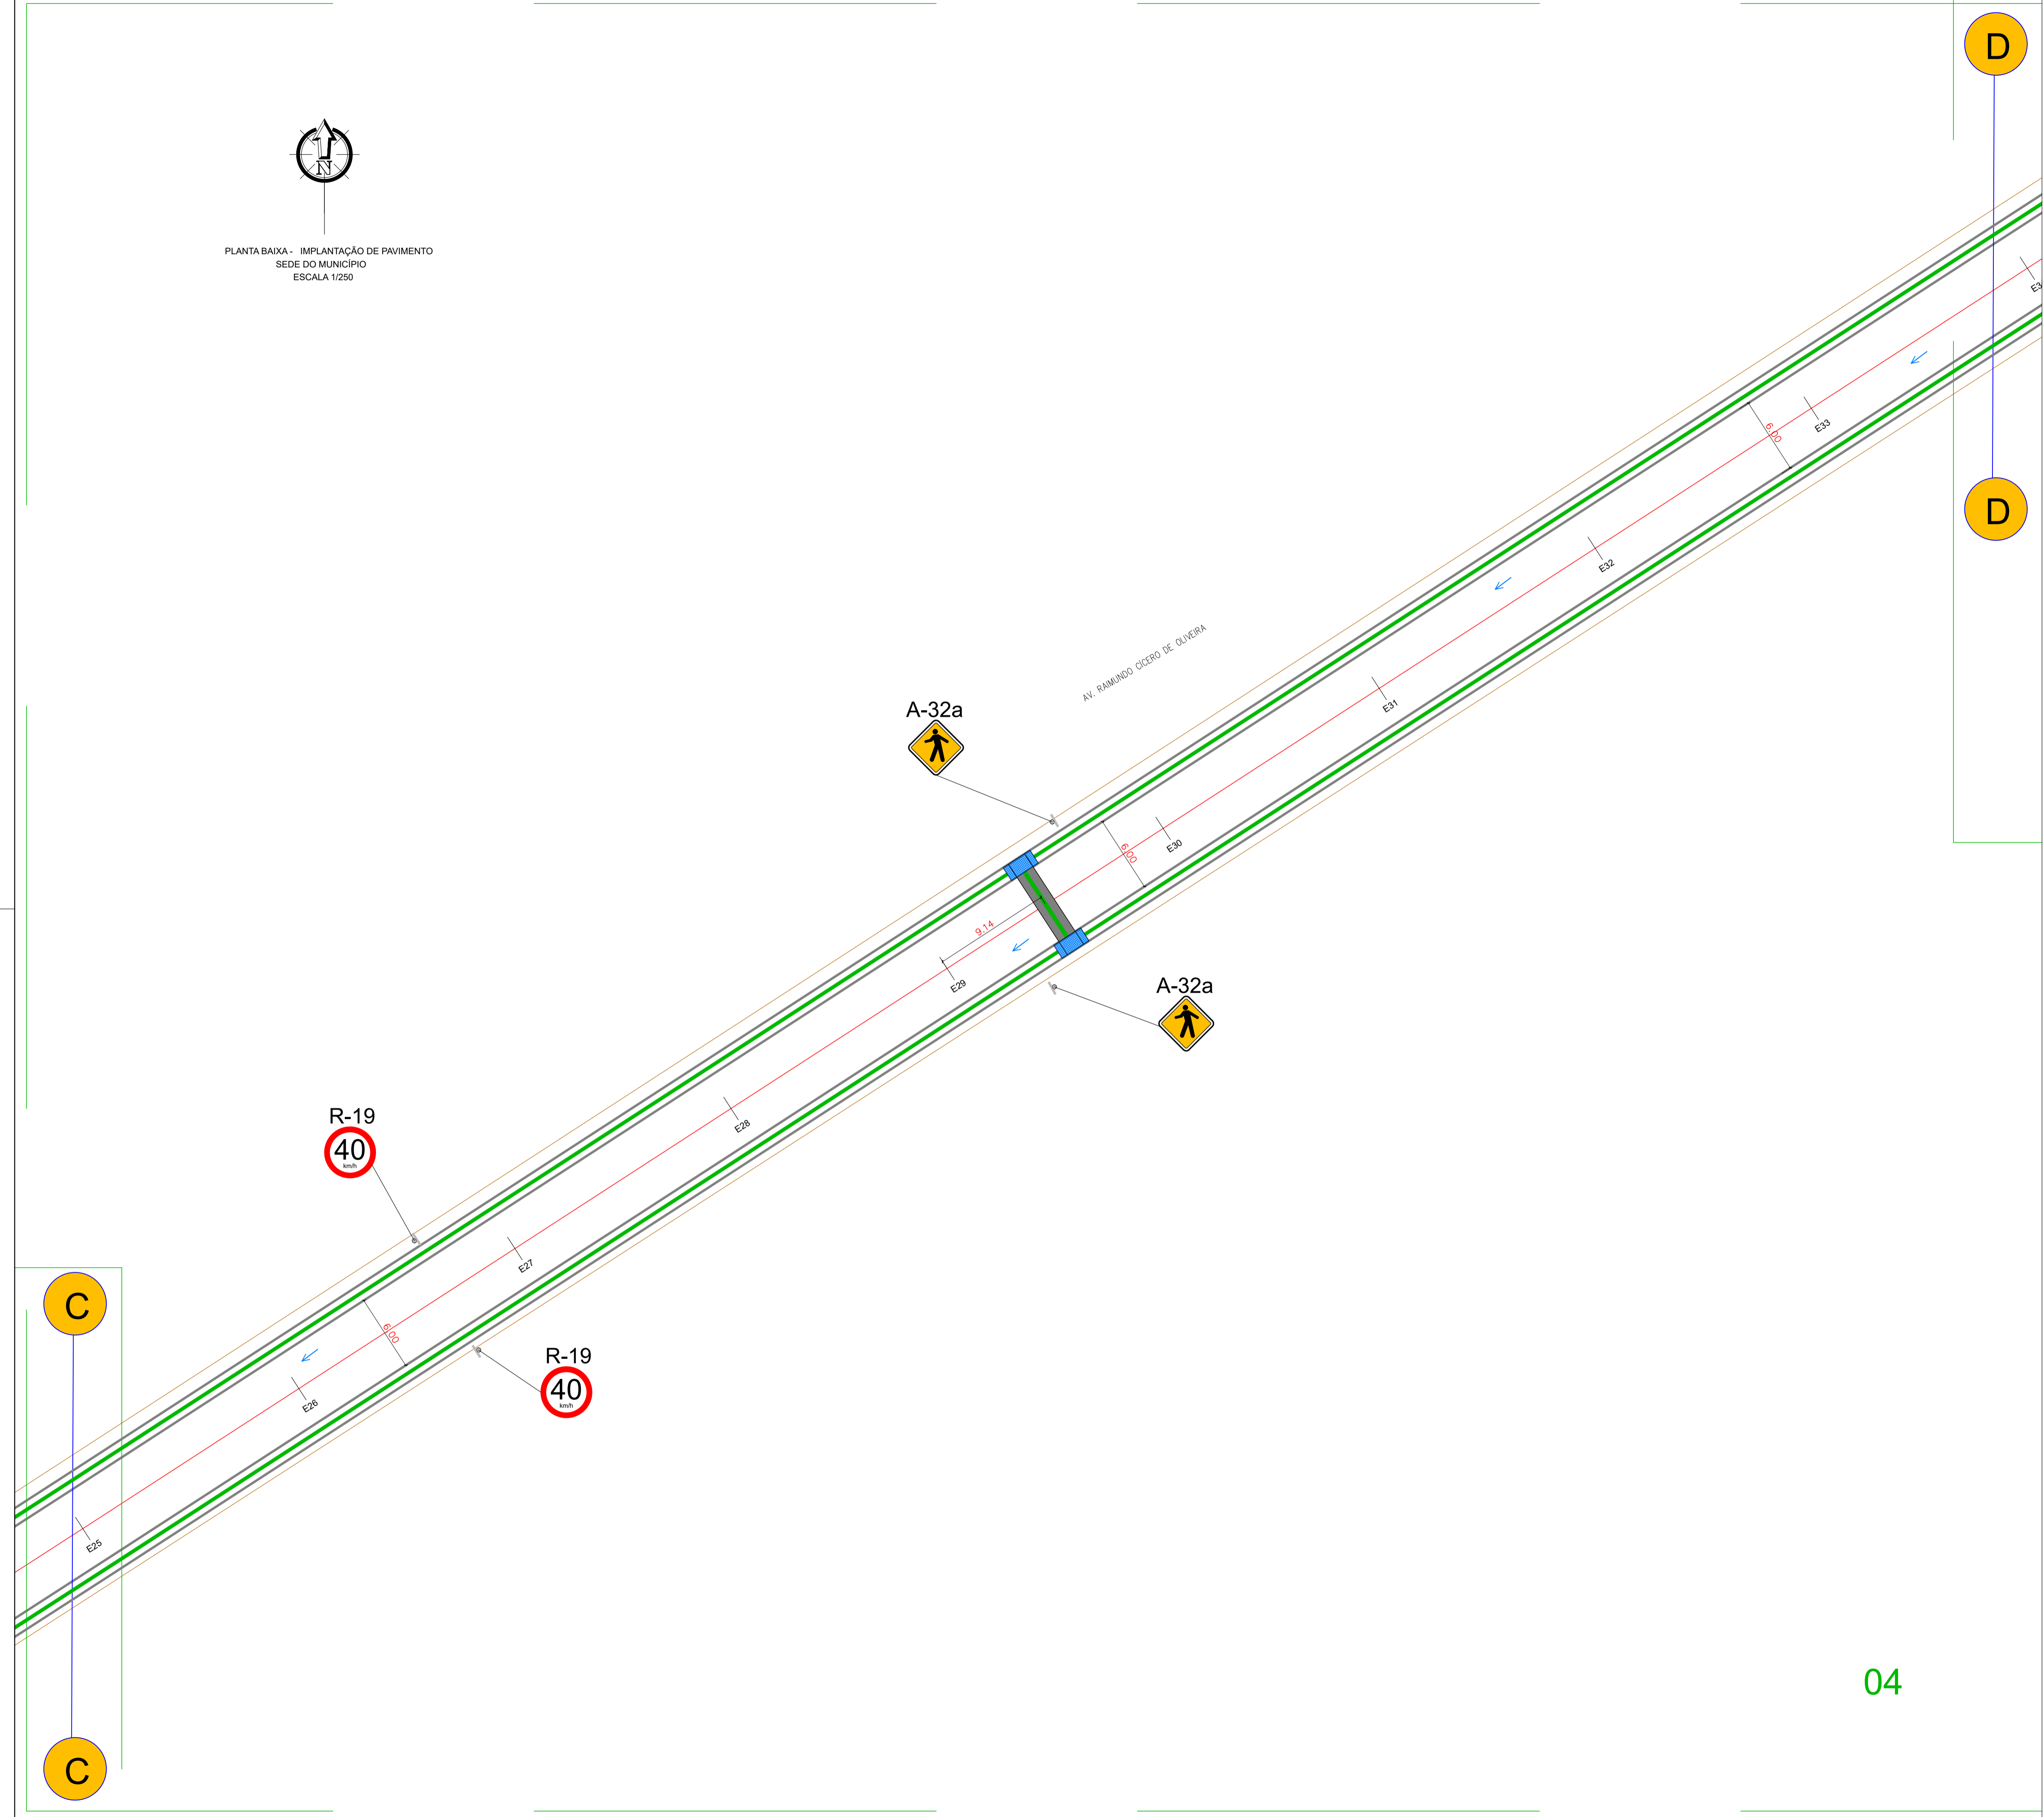

QUADRO RESUMO DA PAVIMENTAÇÃO

SEDE DO MUNICÍPIO					
N°	LOGRADOURO	DIMENSÕES (m)	ESTACAS	COORDENADAS UTM	
				INÍCIO TRECHO	FINAL TRECHO
01	AV. RAIMUNDO CICERO DE OLIVEIRA	EXTENSÃO=810,86 LARGURA=6,00	EO E40+10,86	E=740895.52 N=9378927.65	E=741584.29 N=9379349.86

CLIENTE: PREFEITURA MUNICIPAL DE CURRALINHOS (PI)		LOCAL: SEDE
PROJETO: PAVIMENTAÇÃO DE VIAS PÚBLICAS		ESCALA: 1/250
CONVÊNIO Nº: 981472/2025 - MINISTÉRIO DA INTEGRAÇÃO E DO DESENVOLVIMENTO REGIONAL / P. M. DE CURRALINHOS (PI)		
DESENHO: PLANTA BAIXA - PAVIMENTAÇÃO FINALIZADA		Nº DO DESENHO: 01
DADOS DE CAMPO: HELTON	DESENHO/CAD: HELTON	PROJETISTA: Larissa de Carvalho Almeida Engenheira Civil RN: 1918912777 CREA-PI
DATA: 2025	FORMATO: A1	REV.: 00
		PRANCHIA Nº: PF- 04/05