



PLANTA BAIXA - IMPLANTAÇÃO DE PAVIMENTO
SEDE DO MUNICÍPIO
ESCALA 1/250

INÍCIO DA PAVIMENTAÇÃO
CALÇAMENTO
COORDENADAS UTM:
E=740895,52
N=9378927,65

CAB. DE RUA 9,00m X 6,0m
CANALETA
M. F. DE CONTENÇÃO

CAB. DE RUA 9,00m X 6,0m
CANALETA
M. F. DE CONTENÇÃO

AV. RAIMUNDO CICERO DE OLIVEIRA




LEGENDA

LEGENDA

--	--	--	--

LEGENDA

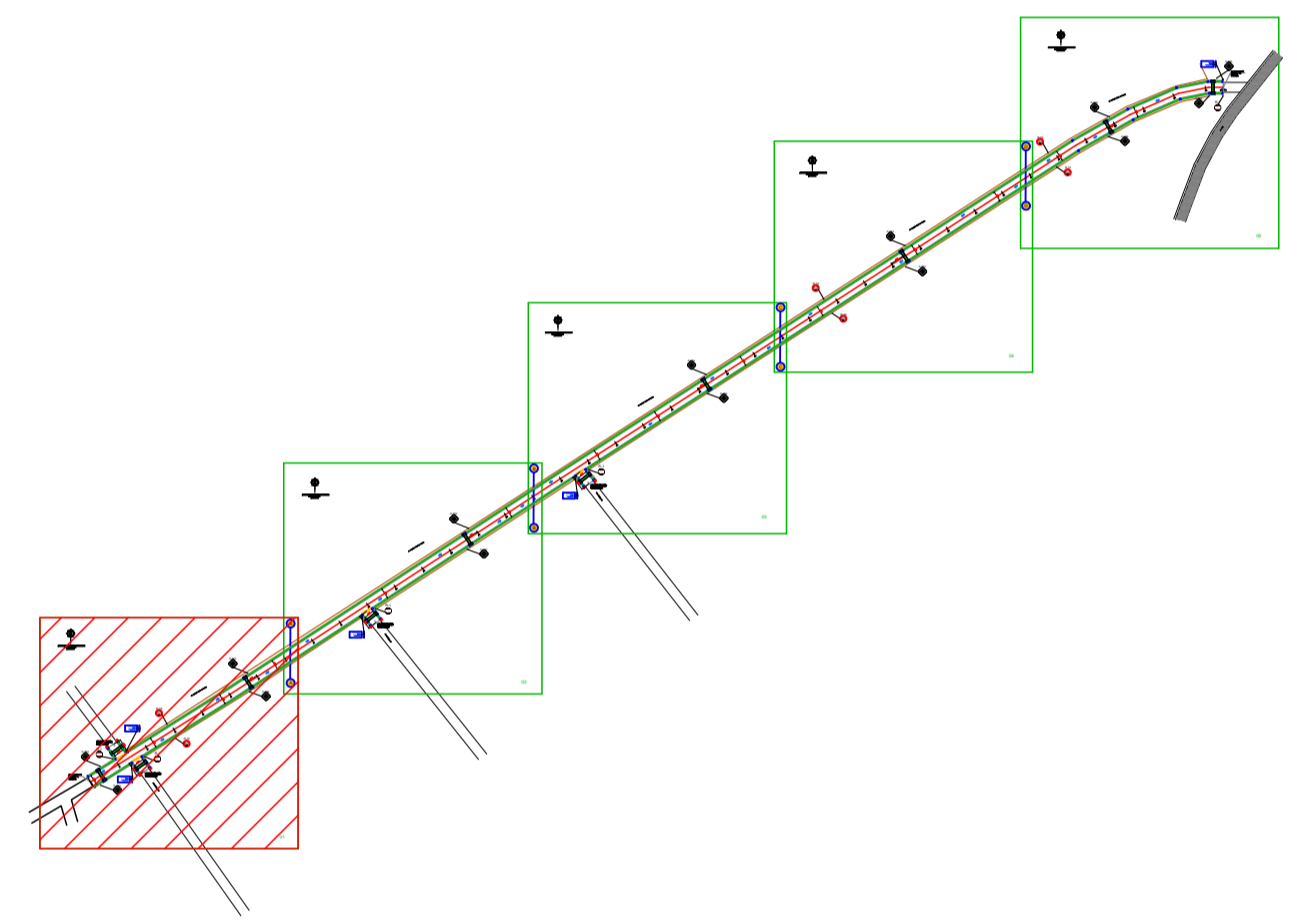

QUADRO RESUMO DA PAVIMENTAÇÃO

SEDE DO MUNICÍPIO					
N°	LOGRADOURO	DIMENSÕES (m)	ESTACAS	COORDENADAS UTM	
				INÍCIO TRECHO	FINAL TRECHO
01	AV. RAIMUNDO CICERO DE OLIVEIRA	EXTENSÃO=810,86 LARGURA=6,00	E0 E40+10,86	E=740895,52 N=9378927,65	E=741584,29 N=9379349,86

CLIENTE: PREFEITURA MUNICIPAL DE CURRALINHOS (PI)

PROJETO: PAVIMENTAÇÃO DE VIAS PÚBLICAS LOCAL: SEDE

CONVÊNIO Nº: 981472/2025 - MINISTÉRIO DA INTEGRAÇÃO E DO DESENVOLVIMENTO REGIONAL / P. M. DE CURRALINHOS (PI)

DESENHO: PLANTA BAIXA - PAVIMENTAÇÃO FINALIZADA ESCALA: 1/250

DADOS DE CAMPO: HELTON DESENHO/CAD: HELTON PROJETO: LARISSA DE CARVALHO ALMEIDA Engenheira Civil RN: 1918912777 CREA-PI Nº DO DESENHO: 01 PRANCHA Nº: PF-01/05

DATA: 2025 FORMATO: A1 REV.: 00

01