



PLANTA BAIXA - IMPLANTAÇÃO DE PAVIMENTO  
SEDE DO MUNICÍPIO  
ESCALA 1/250

A

A

AV. RAIMUNDO CICERO DE OLIVEIRA

INÍCIO DA PAVIMENTAÇÃO  
CALÇAMENTO  
COORDENADAS UTM:  
E=740895,52  
N=9378927,65

EP

E1

E2

E3

E4

E5


E6

ET

LEGENDA


LEGENDA:

- CANALETA A IMPLANTAR
- SARJETÃO A IMPLANTAR
- FLUXO DA ÁGUA
- CALÇADA EXISTENTE
- MEIO FIO A IMPLANTAR
- GUARDA CORPO A IMPLANTAR

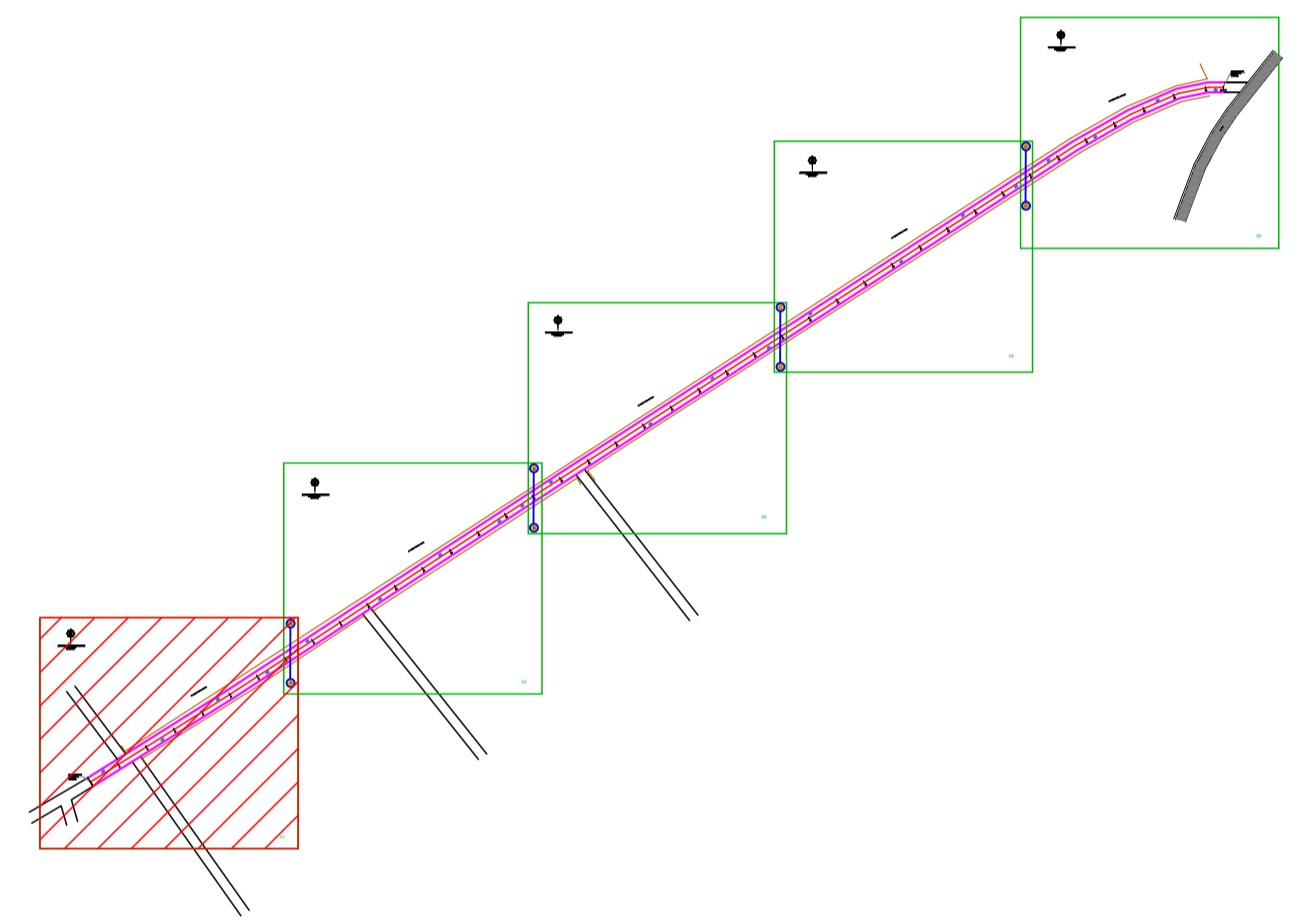

QUADRO RESUMO DA PAVIMENTAÇÃO

SEDE DO MUNICÍPIO					
N°	LOGRADOURO	DIMENSÕES (m)	ESTACAS	COORDENADAS UTM	
				INÍCIO TRECHO	FINAL TRECHO
01	AV. RAIMUNDO CICERO DE OLIVEIRA	EXTENSÃO=810,86 LARGURA=6,00	E0 E40+10,86	E=740895,52 N=9378927,65	E=741584,29 N=9379349,86

01

CLIENTE: PREFEITURA MUNICIPAL DE CURRALINHOS (PI)

PROJETO: PAVIMENTAÇÃO DE VIAS PÚBLICAS LOCAL: SEDE

CONVÊNIO Nº: 981472/2025 - MINISTÉRIO DA INTEGRAÇÃO E DO DESENVOLVIMENTO REGIONAL / P. M. DE CURRALINHOS (PI)

DESENHO: PLANTA BAIXA - IMPLANTAÇÃO DE PAVIMENTO ESCALA: 1/250

DADOS DE CAMPO: HELTON	DESENHO/CAD: HELTON	PROJETISTA: Larissa de Carvalho Almeida Engenheira Civil RN: 1918912777 CREA-PI	Nº DO DESENHO: 01
DATA: 2025	FORMATO: A1	REV.: 00	PRANCHIA Nº: IP- 01/05