





PLANTA BAIXA - IMPLANTAÇÃO DE PAVIMENTO
SEDE DO MUNICÍPIO
ESCALA 1/250

LEGENDA

LEGENDA:

	CANALETA A IMPLANTAR
	SARJETÃO A IMPLANTAR
	FLUXO DA ÁGUA
	CALÇADA EXISTENTE
	MEIO FIO A IMPLANTAR
	GUARDA CORPO A IMPLANTAR

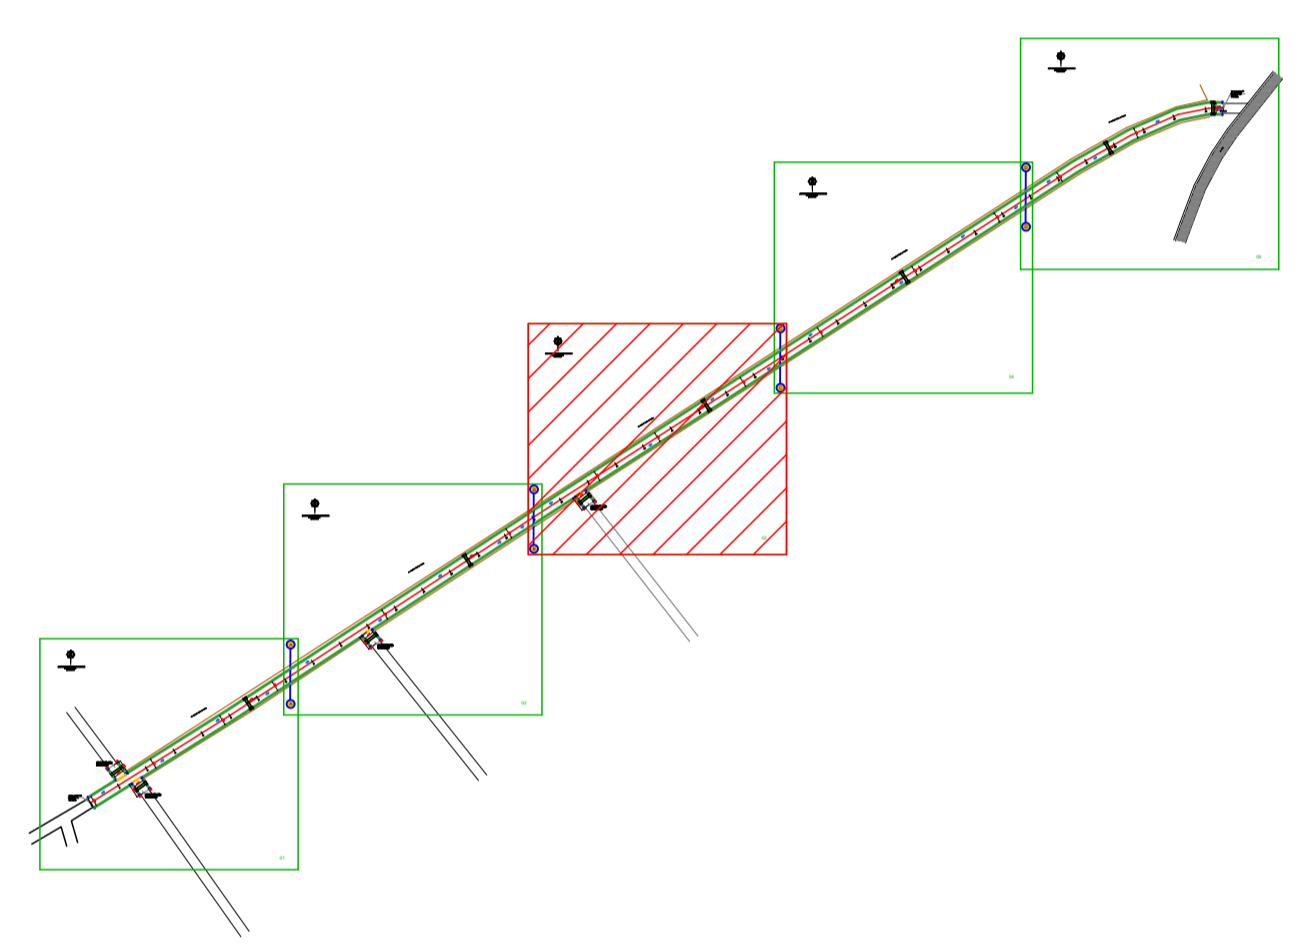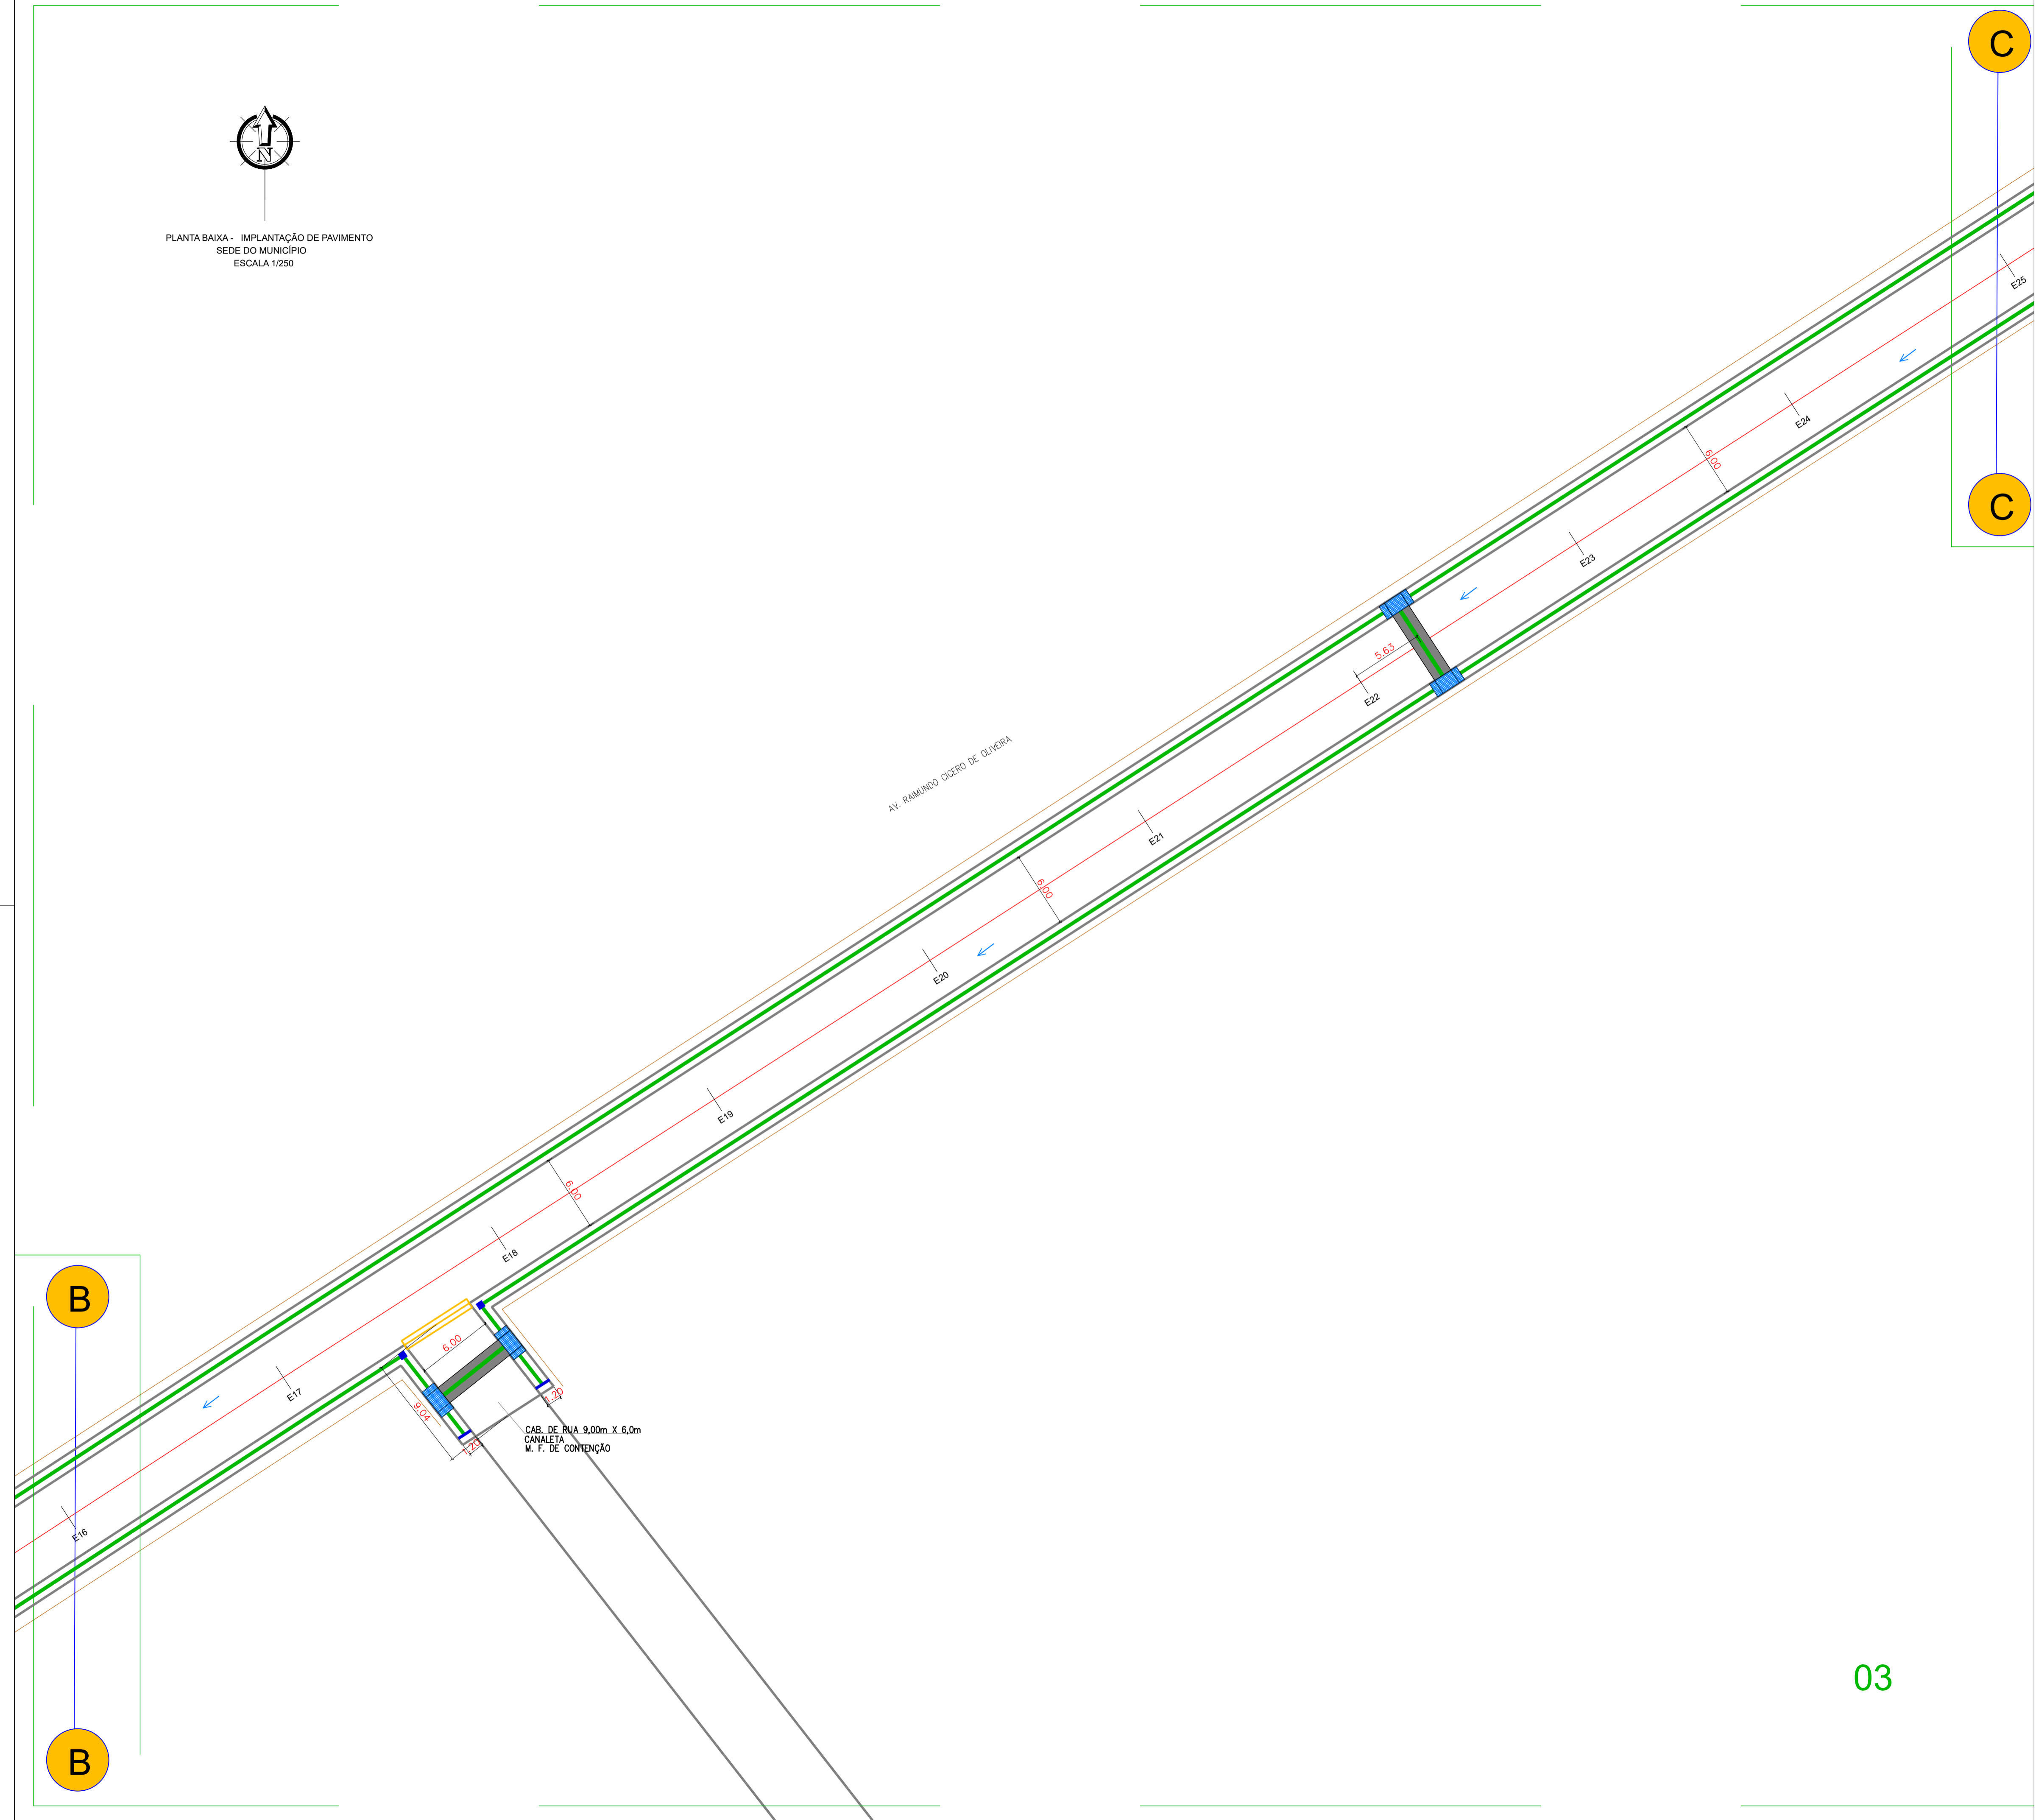

QUADRO RESUMO DA PAVIMENTAÇÃO

SEDE DO MUNICÍPIO					
N°	LOGRADOURO	DIMENSÕES (m)	ESTACAS	COORDENADAS UTM	
				INÍCIO TRECHO	FINAL TRECHO
01	AV. RAIMUNDO CICERO DE OLIVEIRA	EXTENSÃO=810,86 LARGURA=6,00	E0 E40+10,86	E=740895.52 N=9378927.65	E=741584.29 N=9379349.86

CLIENTE:	PREFEITURA MUNICIPAL DE CURRALINHOS (PI)		
PROJETO:	PAVIMENTAÇÃO DE VIAS PÚBLICAS		LOCAL:
CONVÊNIO N°:	981472/2025 - MINISTÉRIO DA INTEGRAÇÃO E DO DESENVOLVIMENTO REGIONAL / P. M. DE CURRALINHOS (PI)		
DESENHO:	PLANTA BAIXA - PAVIMENTAÇÃO FINALIZADA		ESCALA:
DADOS DE CAMPO:	DESENHO/CAD:	PROJETISTA:	N° DO DESENHO:
HELTON	HELTON	<i>Larissa de Carvalho Almeida</i> Engenheira Civil RN: 1918912777 CREA-PI	01
DATA:	FORMATO:	REV.:	PRANCHA N°:
2025	A1	00	PF- 03/05

03