





PLANTA BAIXA - IMPLANTAÇÃO DE PAVIMENTO  
SEDE DO MUNICÍPIO  
ESCALA 1/250

LEGENDA

|  |  |  |
|--|--|--|
|  |  |  |
|  |  |  |
|  |  |  |
|  |  |  |

LEGENDA:

|  |                          |
|--|--------------------------|
|  | CANALETA A IMPLANTAR     |
|  | SARJETÃO A IMPLANTAR     |
|  | FLUXO DA ÁGUA            |
|  | CALÇADA EXISTENTE        |
|  | MEIO FIO A IMPLANTAR     |
|  | GUARDA CORPO A IMPLANTAR |

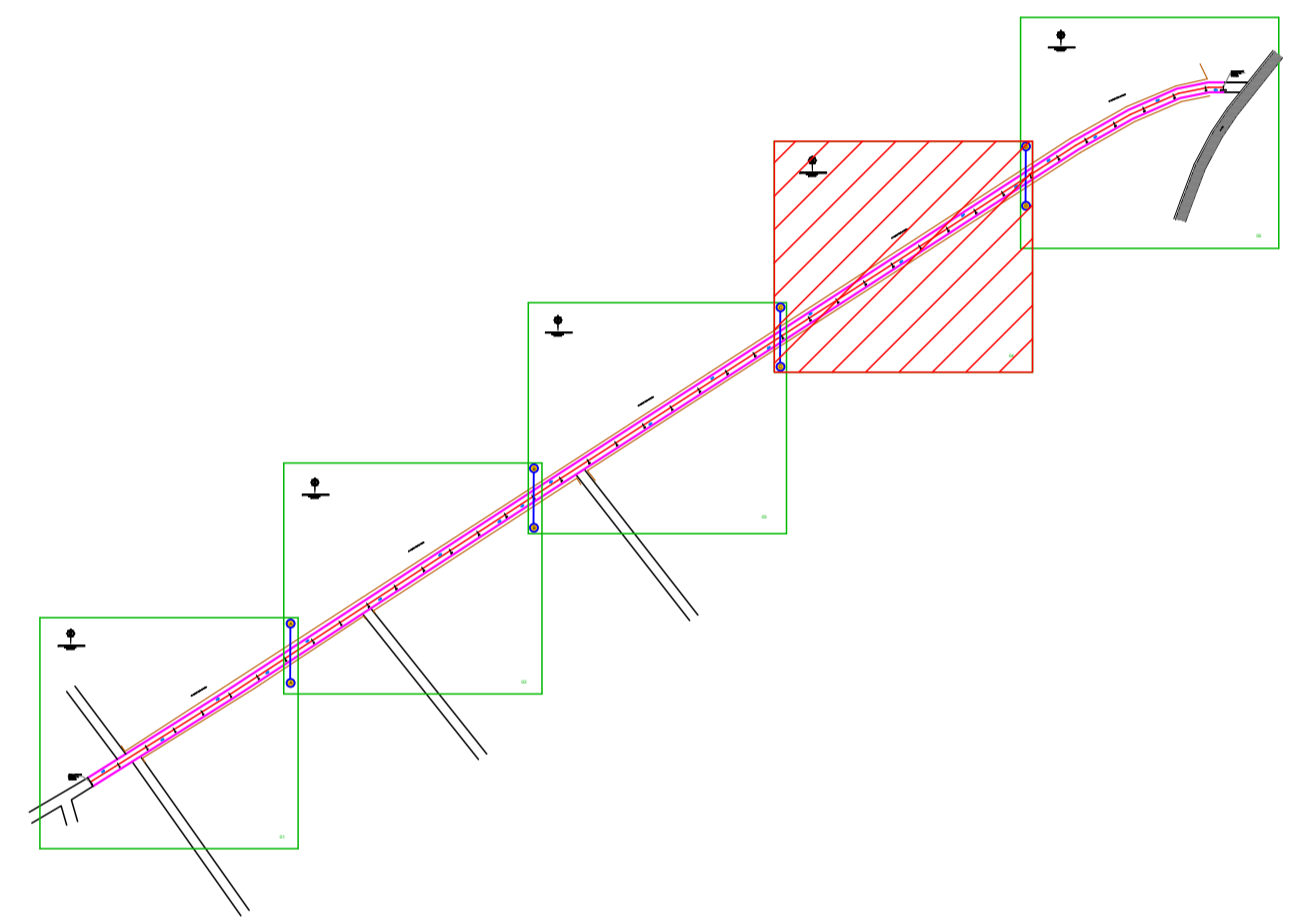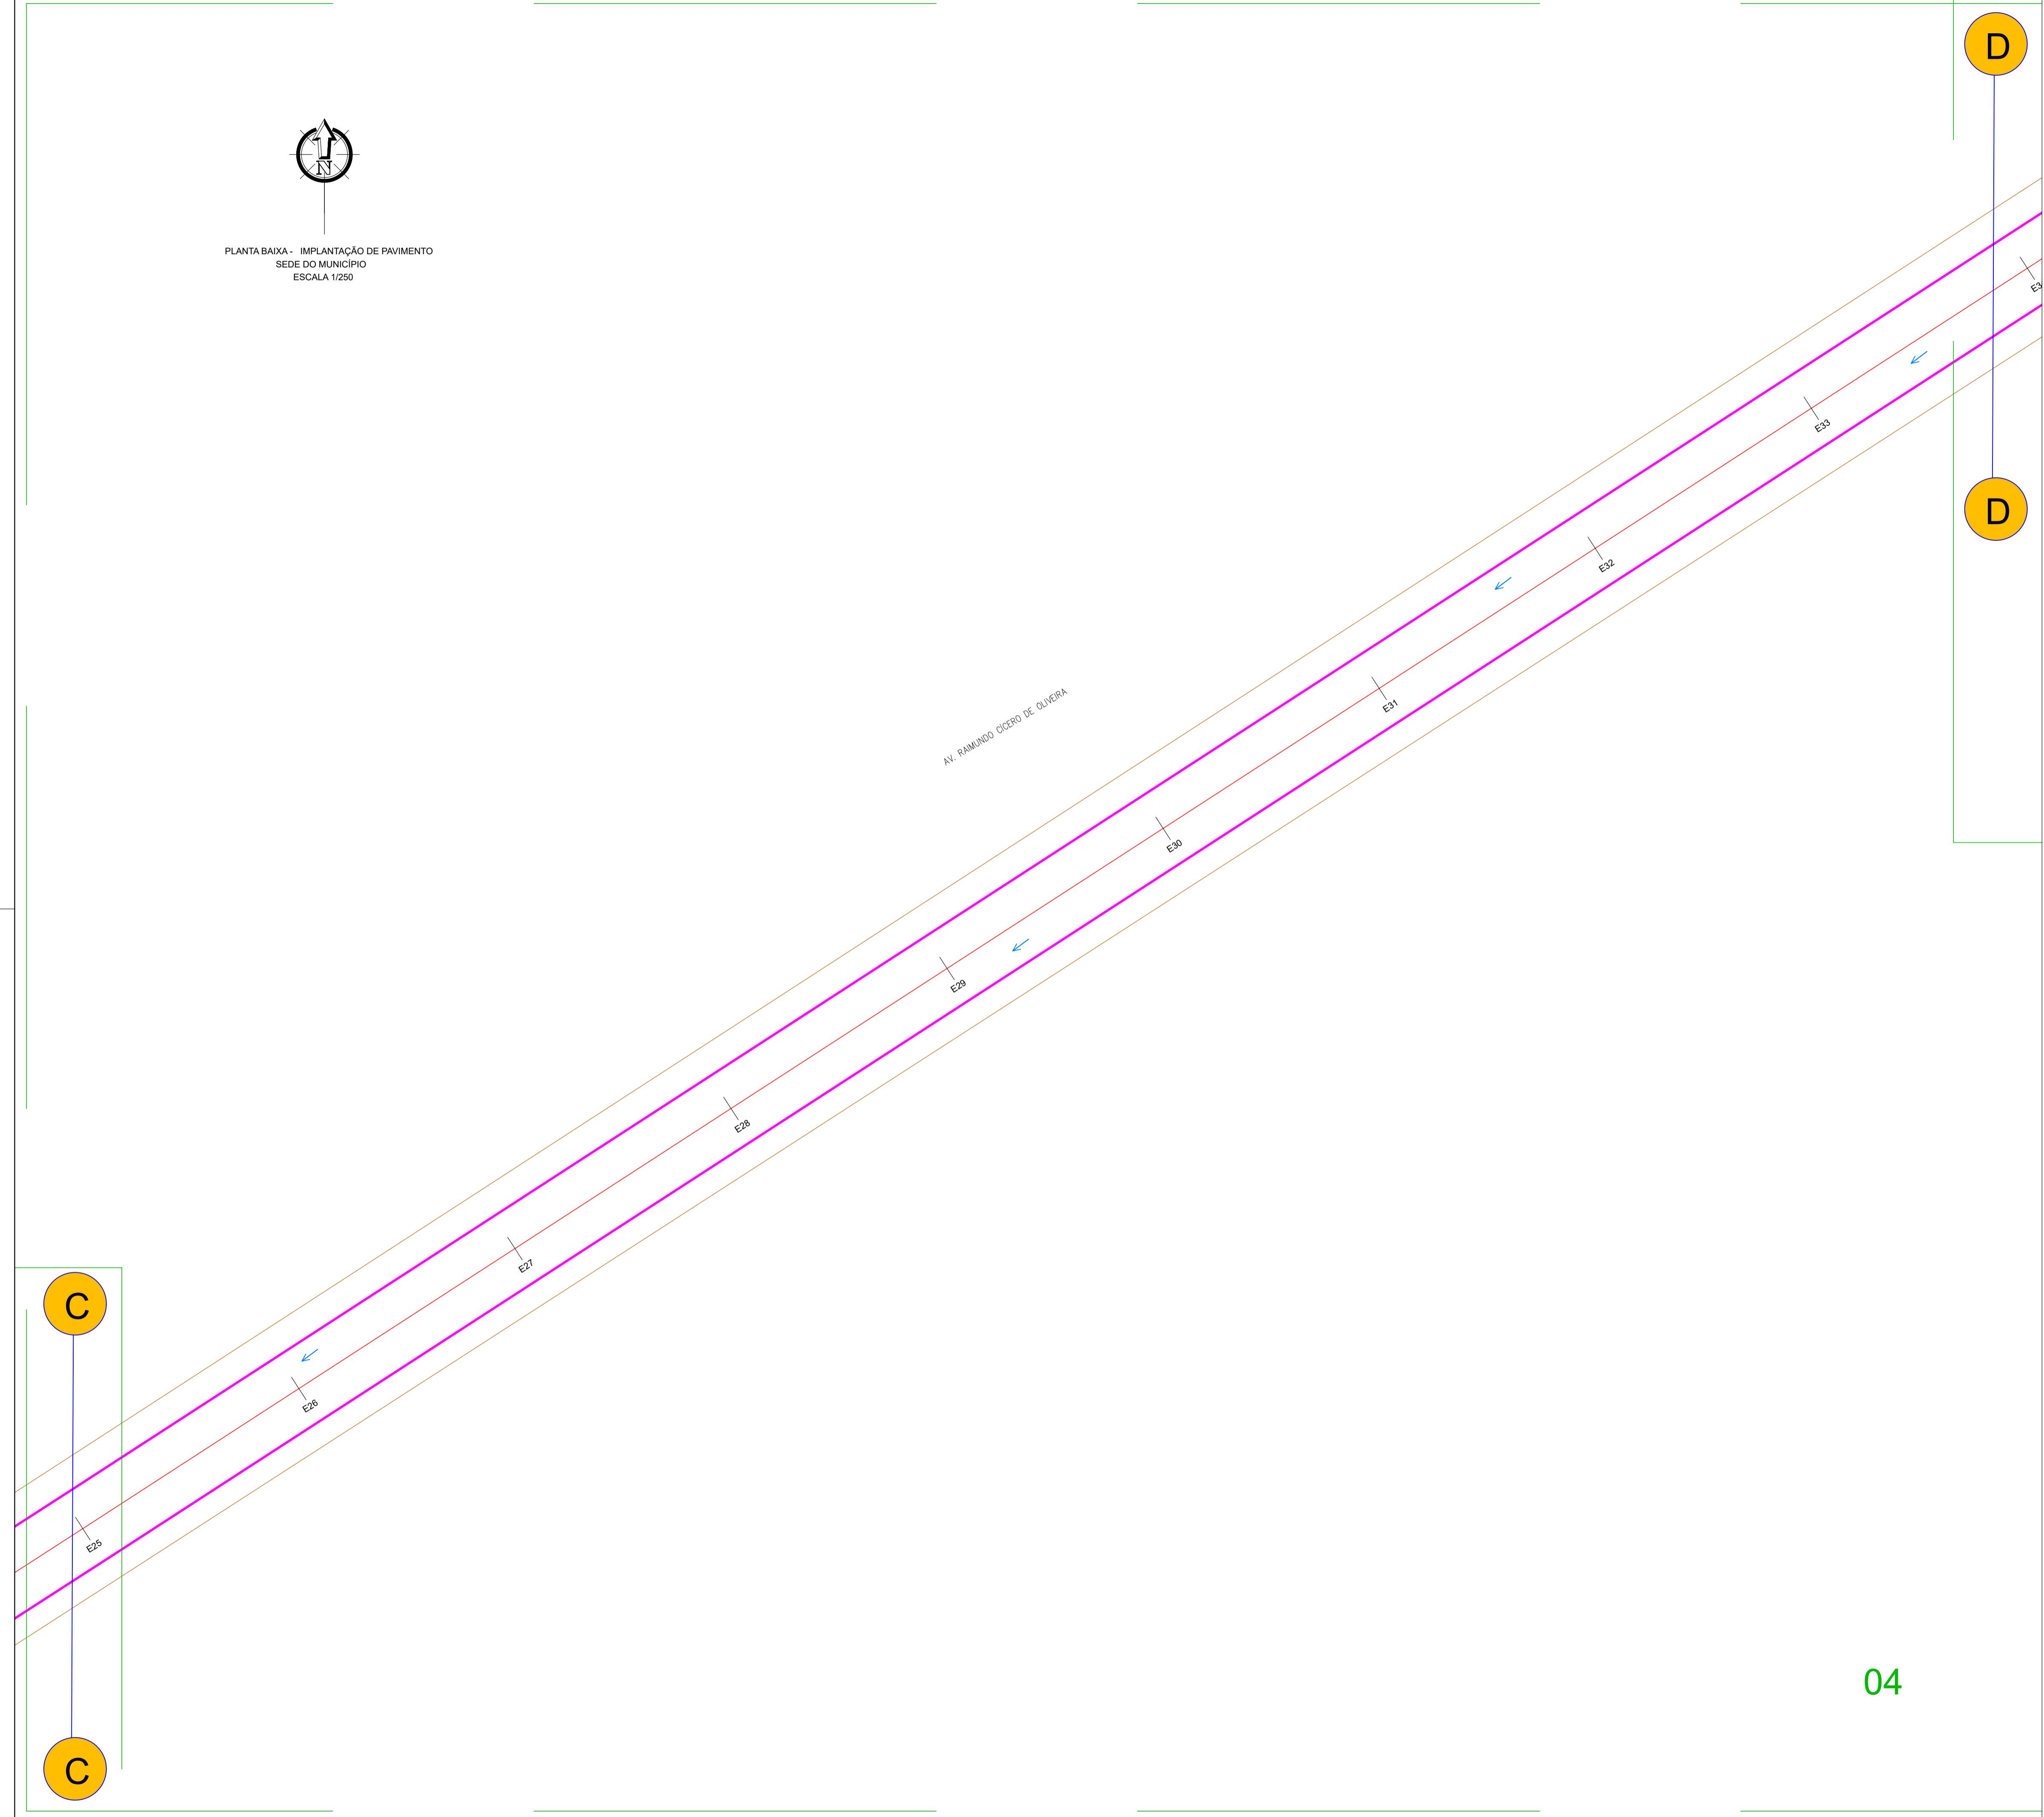

QUADRO RESUMO DA PAVIMENTAÇÃO

| SEDE DO MUNICÍPIO |                                 |                                 |                 |                             |                             |
|-------------------|---------------------------------|---------------------------------|-----------------|-----------------------------|-----------------------------|
| N°                | LOGRADOURO                      | DIMENSÕES (m)                   | ESTACAS         | COORDENADAS UTM             |                             |
|                   |                                 |                                 |                 | INÍCIO TRECHO               | FINAL TRECHO                |
| 01                | AV. RAIMUNDO CICERO DE OLIVEIRA | EXTENSÃO=810,86<br>LARGURA=6,00 | E0<br>E40+10,86 | E=740895.52<br>N=9378927.65 | E=741584.29<br>N=9379349.86 |

04

|   |                     |   |
|---|---------------------|---|
| CLIENTE: PREFEITURA MUNICIPAL DE CURRALINHOS (PI)   |                     | LOCAL: SEDE   |
| PROJETO: PAVIMENTAÇÃO DE VIAS PÚBLICAS  |                     |   |
| CONVÊNIO Nº: 981472/2025 - MINISTÉRIO DA INTEGRAÇÃO E DO DESENVOLVIMENTO REGIONAL / P. M. DE CURRALINHOS (PI) |                     | ESCALA: 1/250   |
| DESENHO: PLANTA BAIXA - IMPLANTAÇÃO DE PAVIMENTO  |                     |   |
| DADOS DE CAMPO: HELTON  | DESENHO/CAD: HELTON | PROJETISTA: Larissa de Carvalho Almeida<br>Engenheira Civil<br>RN: 1918912777 CREA-PI |
| DATA: 2025  | FORMATO: A1         | REV.: 00  |
| N° DO DESENHO: 01   |                     | PRANCHETA Nº: IP- 01/05   |