




PLANTA BAIXA EXISTENTE/ DEMOLIÇÃO
ESCALA: 1/125

- LEGENDA**
- PAREDE- EXISTENTE A CONSERVAR
 - - - - - PAREDE- A DEMOLIR

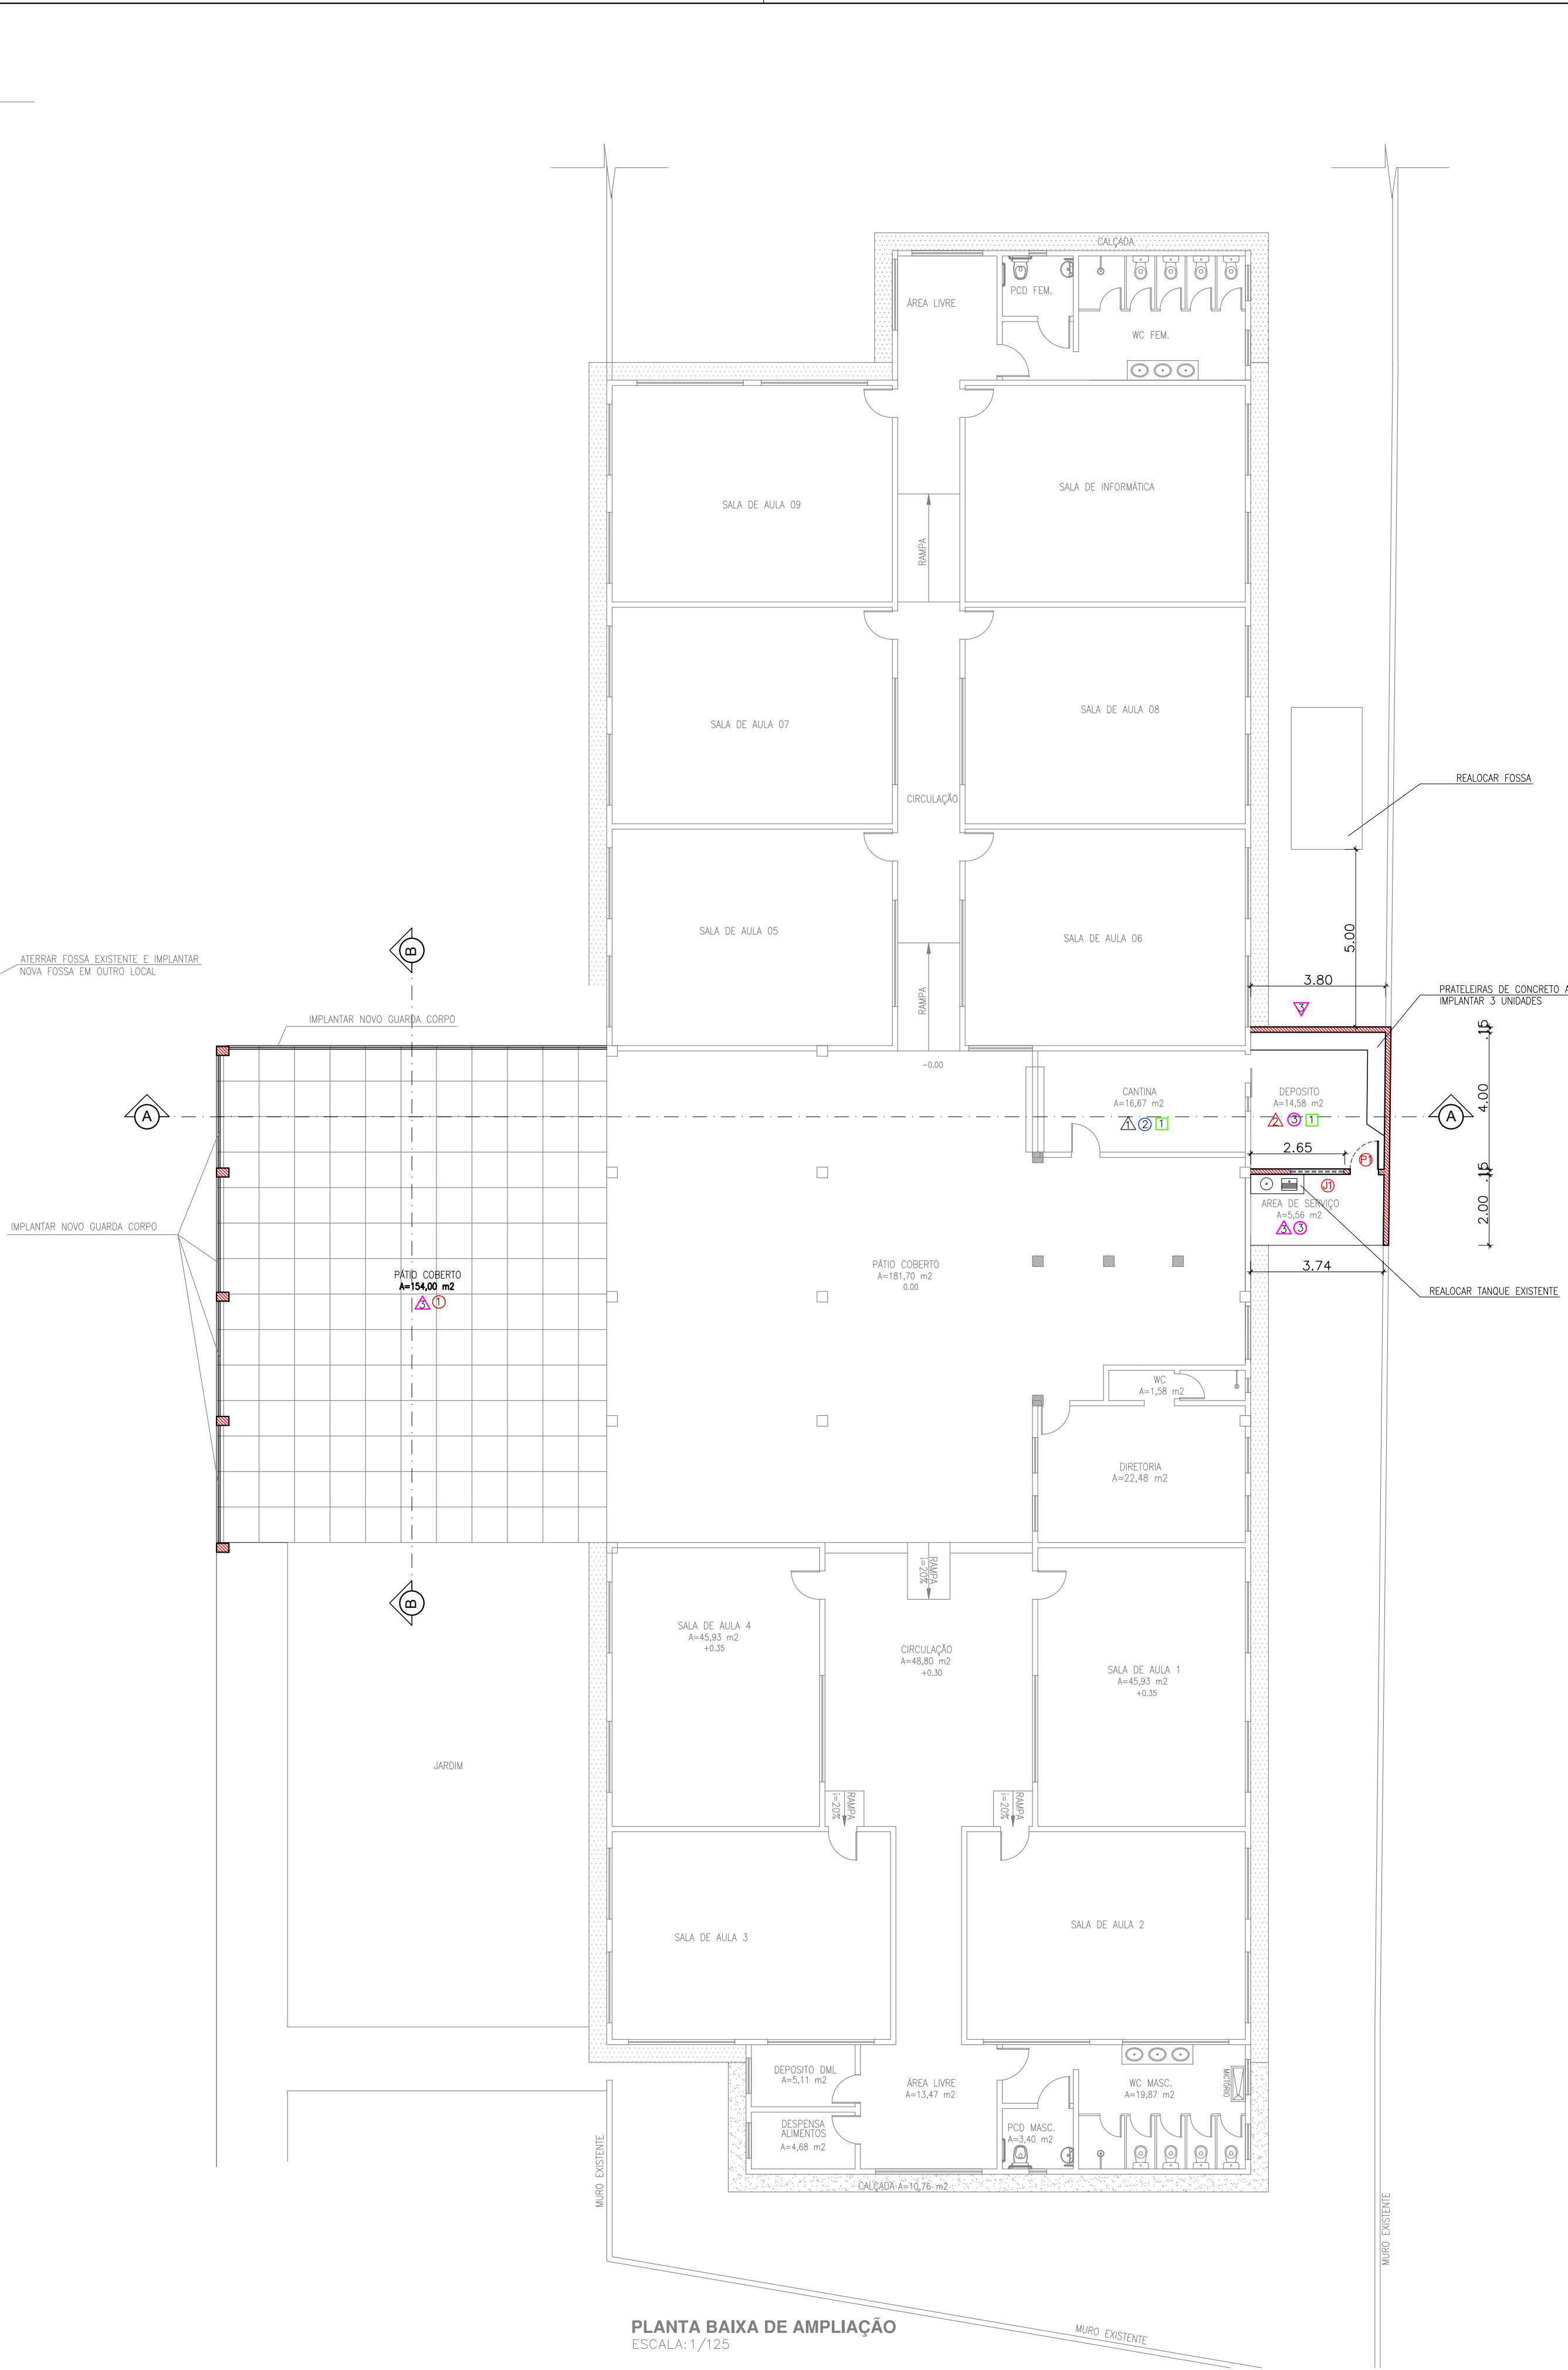

PLANTA BAIXA DE AMPLIAÇÃO
ESCALA: 1/125

ÁREA DE AMPLIAÇÃO = 170,34m²
ÁREA DE AMPLIAÇÃO COBERTURA TELHA CERÂMICA = 217,38m²

QUADRO RESUMO ESQUADRIAS				
SIMB.	DESCRIÇÃO	DIMENSÕES(m)	MATERIAL	IMPLANTAR
P1	PORTA	0,80x2,10	FERRO	01
J1	JANELA DE CORRER	1,50x0,50/1,60	ALUMINIO/VIDRO	01

- LEGENDA**
- △ PAREDE- DEMOLIR CERÂMICA EXISTENTE E IMPLANTAR NOVA CERÂMICA 25x35cm NA COR BRANCA ATÉ A ALTURA DE 1,70m E O RESTANTE DA PAREDE PINTAR COM TINTA ACRILICA
 - △ PAREDE- IMPLANTAR NOVA CERÂMICA 25x35cm NA COR BRANCA ATÉ A ALTURA DE 1,70m E O RESTANTE DA PAREDE PINTAR COM TINTA ACRILICA
 - △ PAREDE- PINTAR COM TINTA LATEX ACRILICA
 - ① PISO- IMPLANTAR PISO GRANILITE
 - ② PISO- DEMOLIR PISO CERÂMICO EXISTENTE E IMPLANTAR NOVO PISO CERÂMICO 45x45cm
 - ③ PISO- IMPLANTAR NOVO PISO CERÂMICO 45x45cm
 - ④ FORRO- IMPLANTAR FORRO DE GESSO

- LEGENDA**
- PAREDE- EXISTENTE A CONSERVAR
 - - - - - PAREDE- EXISTENTE A CONSTRUIR

PREFEITURA MUNICIPAL DE MORRO DO CHAPÉU DO PIAUÍ

PROJETO:	AMPLIAÇÃO DA ESCOLA E. M CONRADO FENELON	LOCAL:	SEDE
DESENHO:	PLANTA BAIXA EXISTENTE/ DEMOLIÇÃO PLANTA BAIXA DE AMPLIAÇÃO	ESCALA:	INDICADA
PROJETISTA:	Rômulo Augusto M. de O. Viana Engenheiro Civil RN 1918743/41CPEA-PI	DADOS DE CAMPO:	-
DATA:	2025	REV.:	00
DESENHO/CAD:	ANA VIANA	FORMATO:	A1
PRANCHA N.º:	ARQ.02/03		