



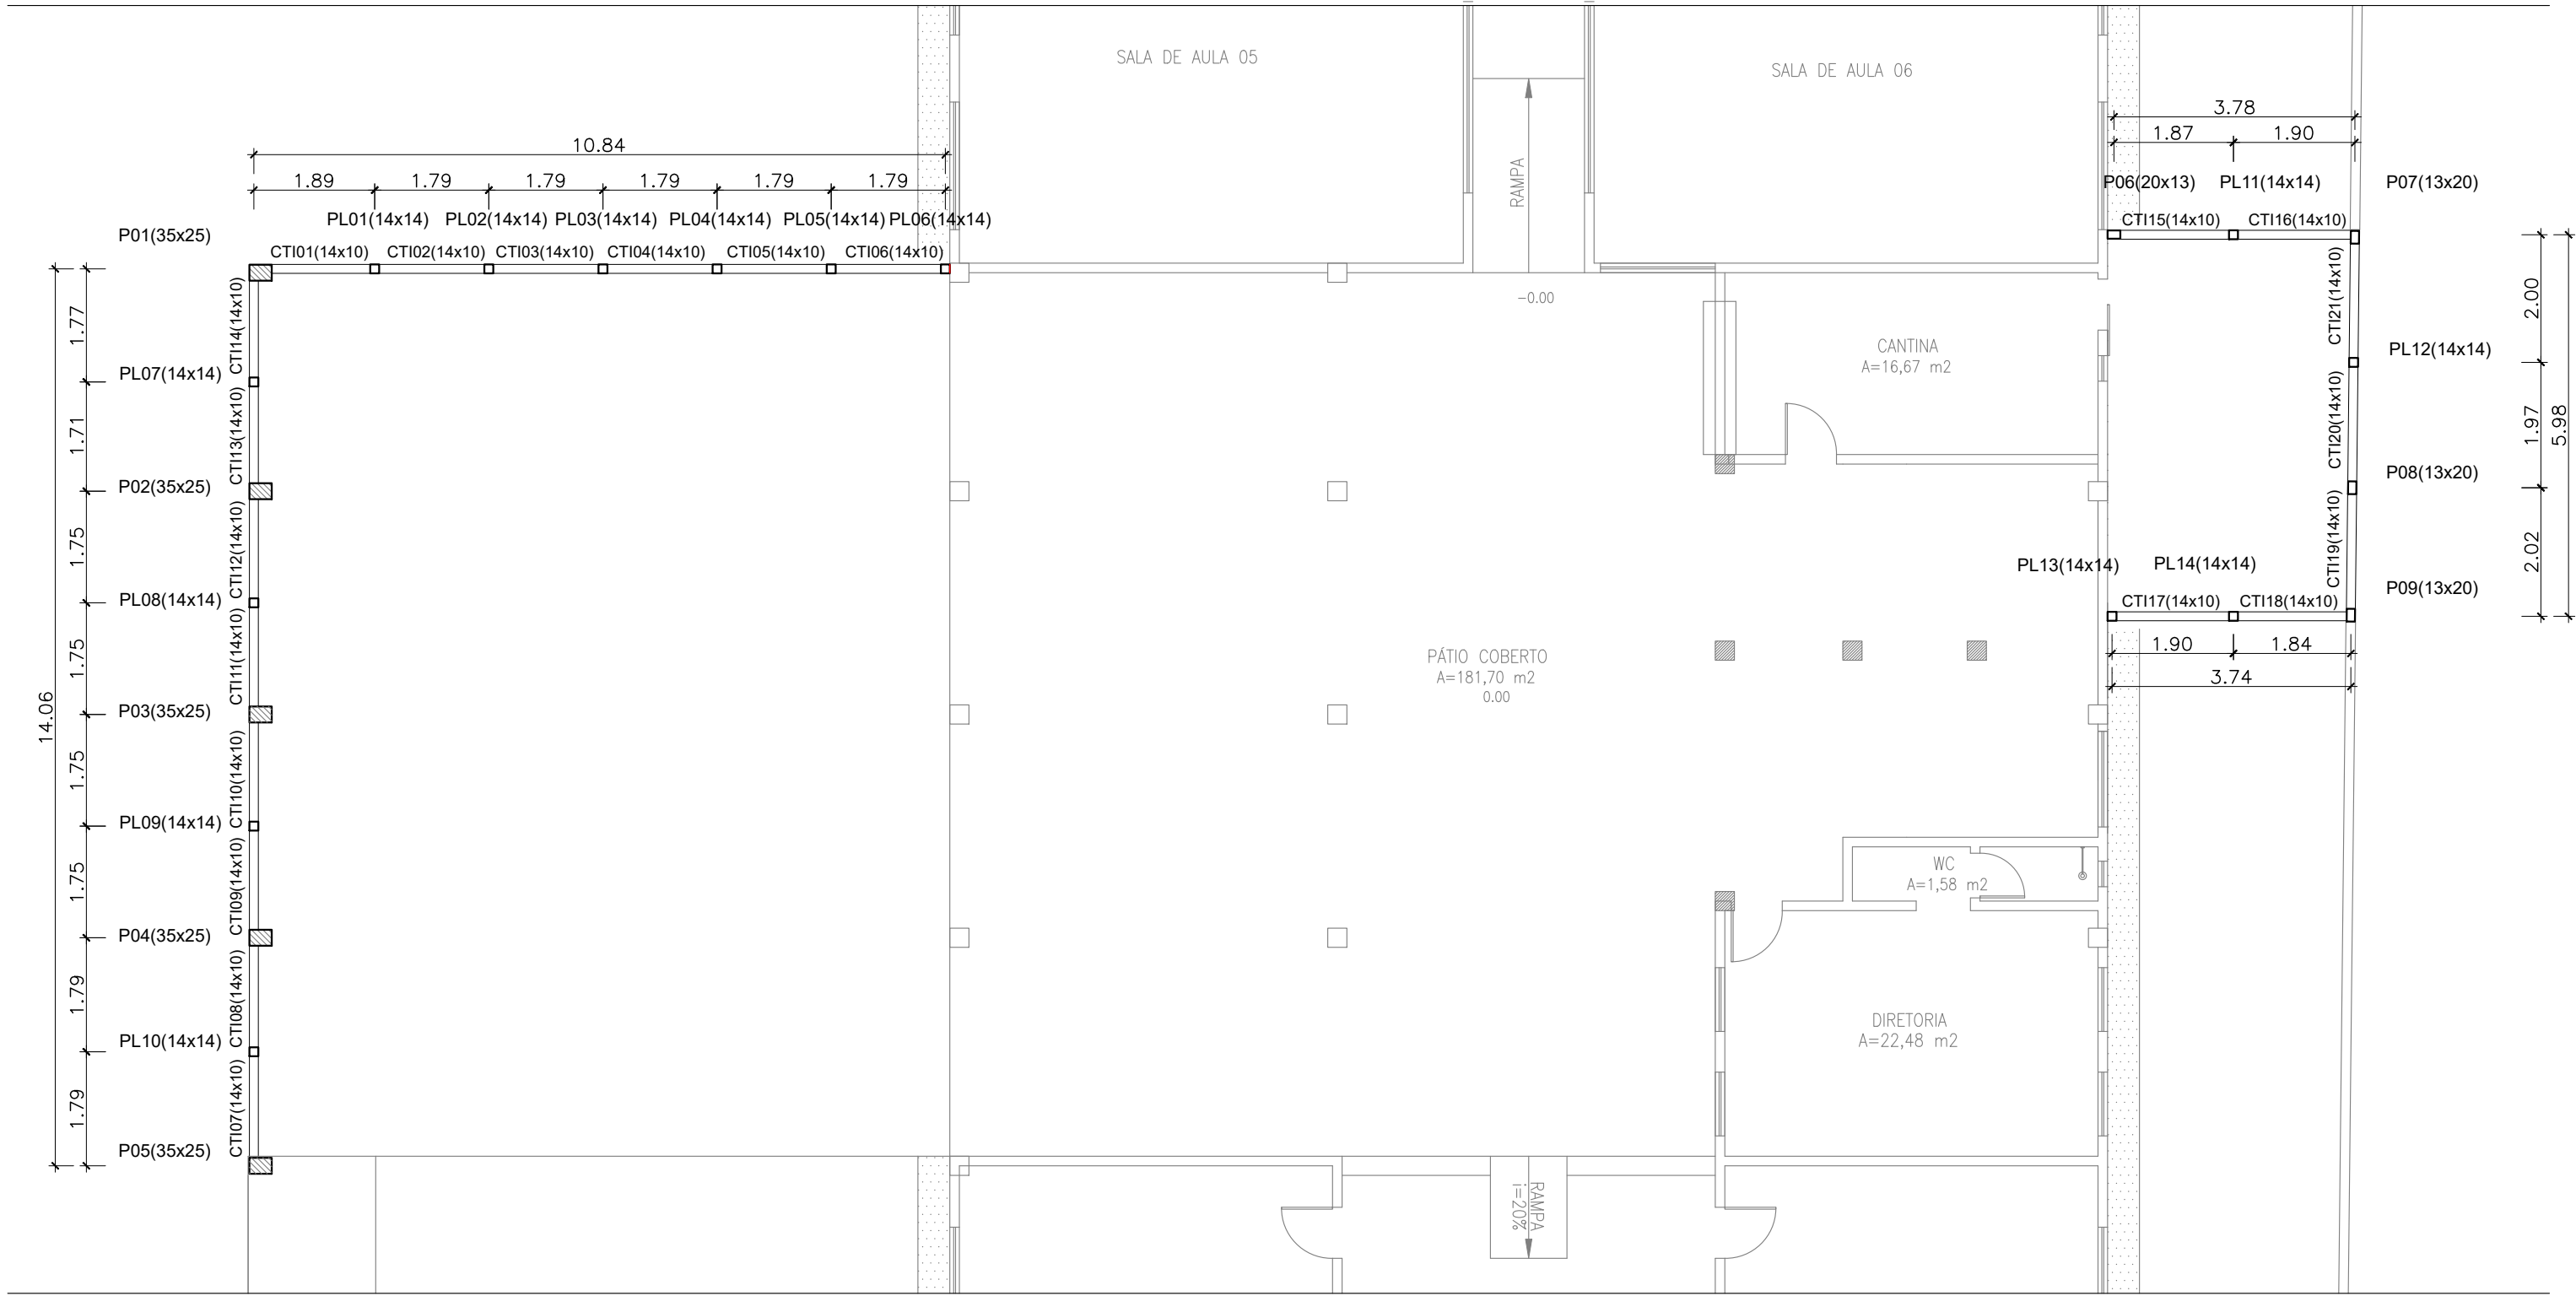

PLANTA BAIXA- LOCAÇÃO DA CONTENÇÃO- CINTAS DE CONTENÇÃO INFERIOR
ESCALA 1/100

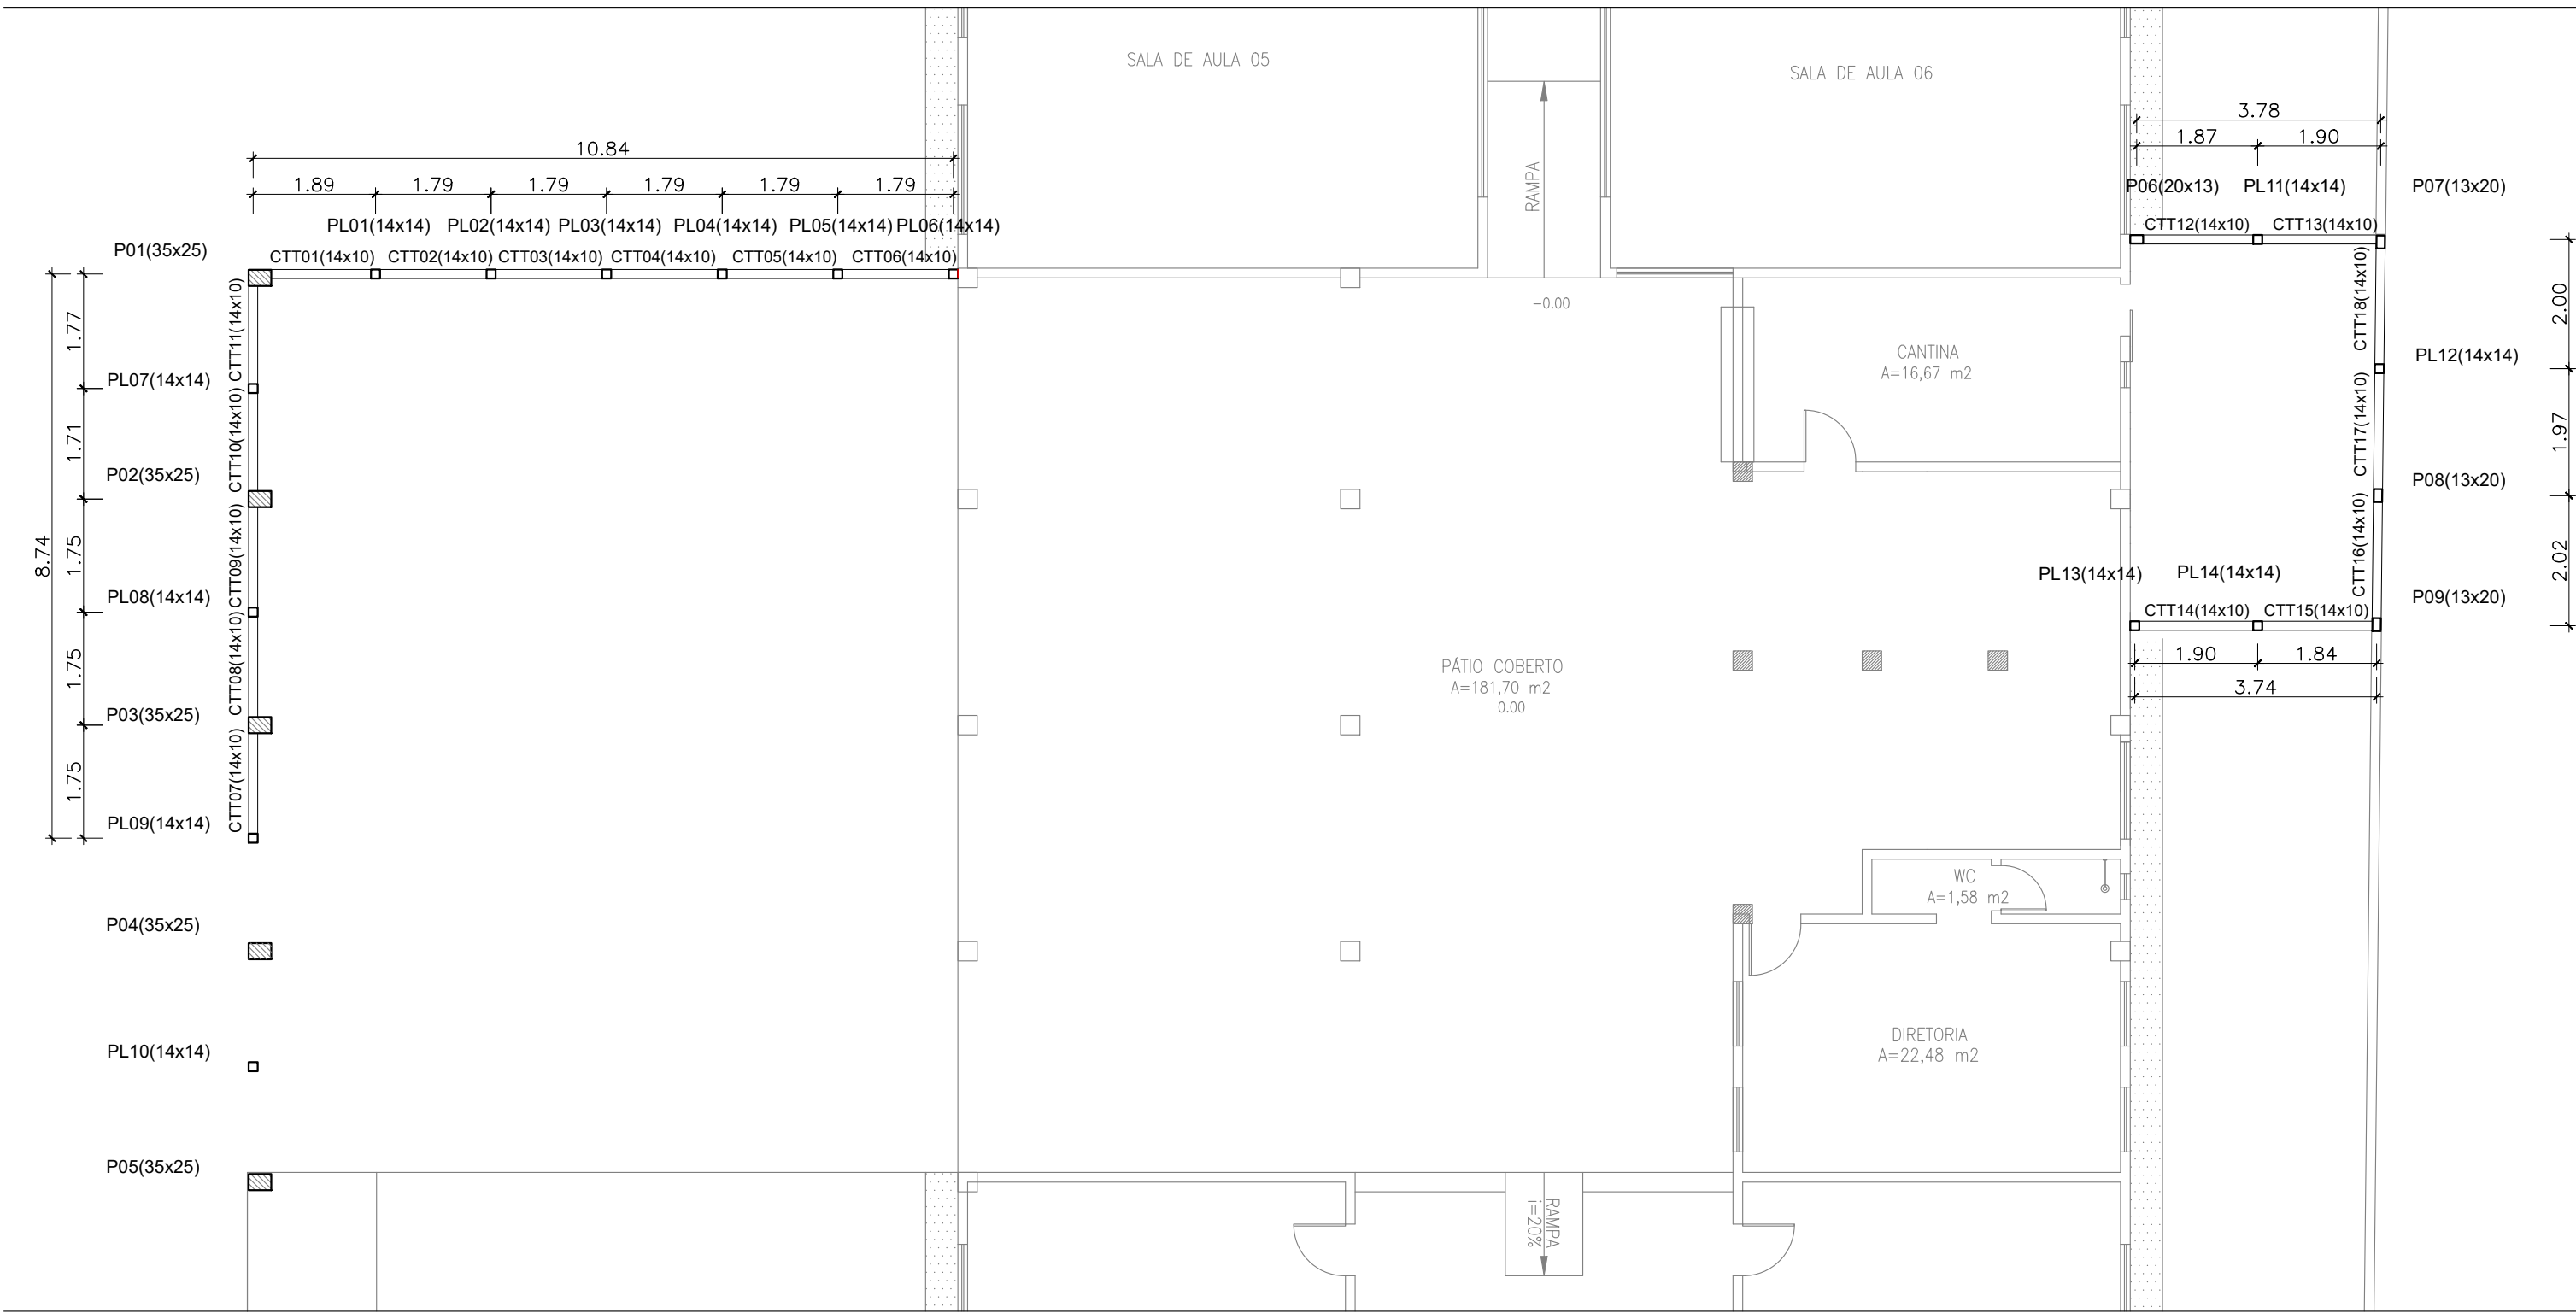

PLANTA BAIXA- LOCAÇÃO DA CONTENÇÃO- CINTAS DE CONTENÇÃO INTERMEDIARIA
ESCALA 1/100

PREFEITURA MUNICIPAL DE MORRO DO CHAPÉU DO PIAUÍ					
PROJETO:		AMPLIAÇÃO DA ESCOLA E. M. CONRADO FENELON		LOCAL:	SEDE
DESENHO:		PROJETO ESTRUTURAL		ESCALA:	INDICADA
		LOCAÇÃO DAS CINTAS DE CONTENÇÕES INFERIORES E INTERMEDIARIAS		DESENHO/CAD:	ANA VIANA
PROJETISTA:		DADOS DE CAMPO:		FORMATO:	PRANCHA N°:
Rômulo Augusto M. de O. Viana		-		A1	EST.02/04
Engenheiro Civil		DATA:	REV.:		
RN 1915743/41-CRÉA-PI		2025	00		