



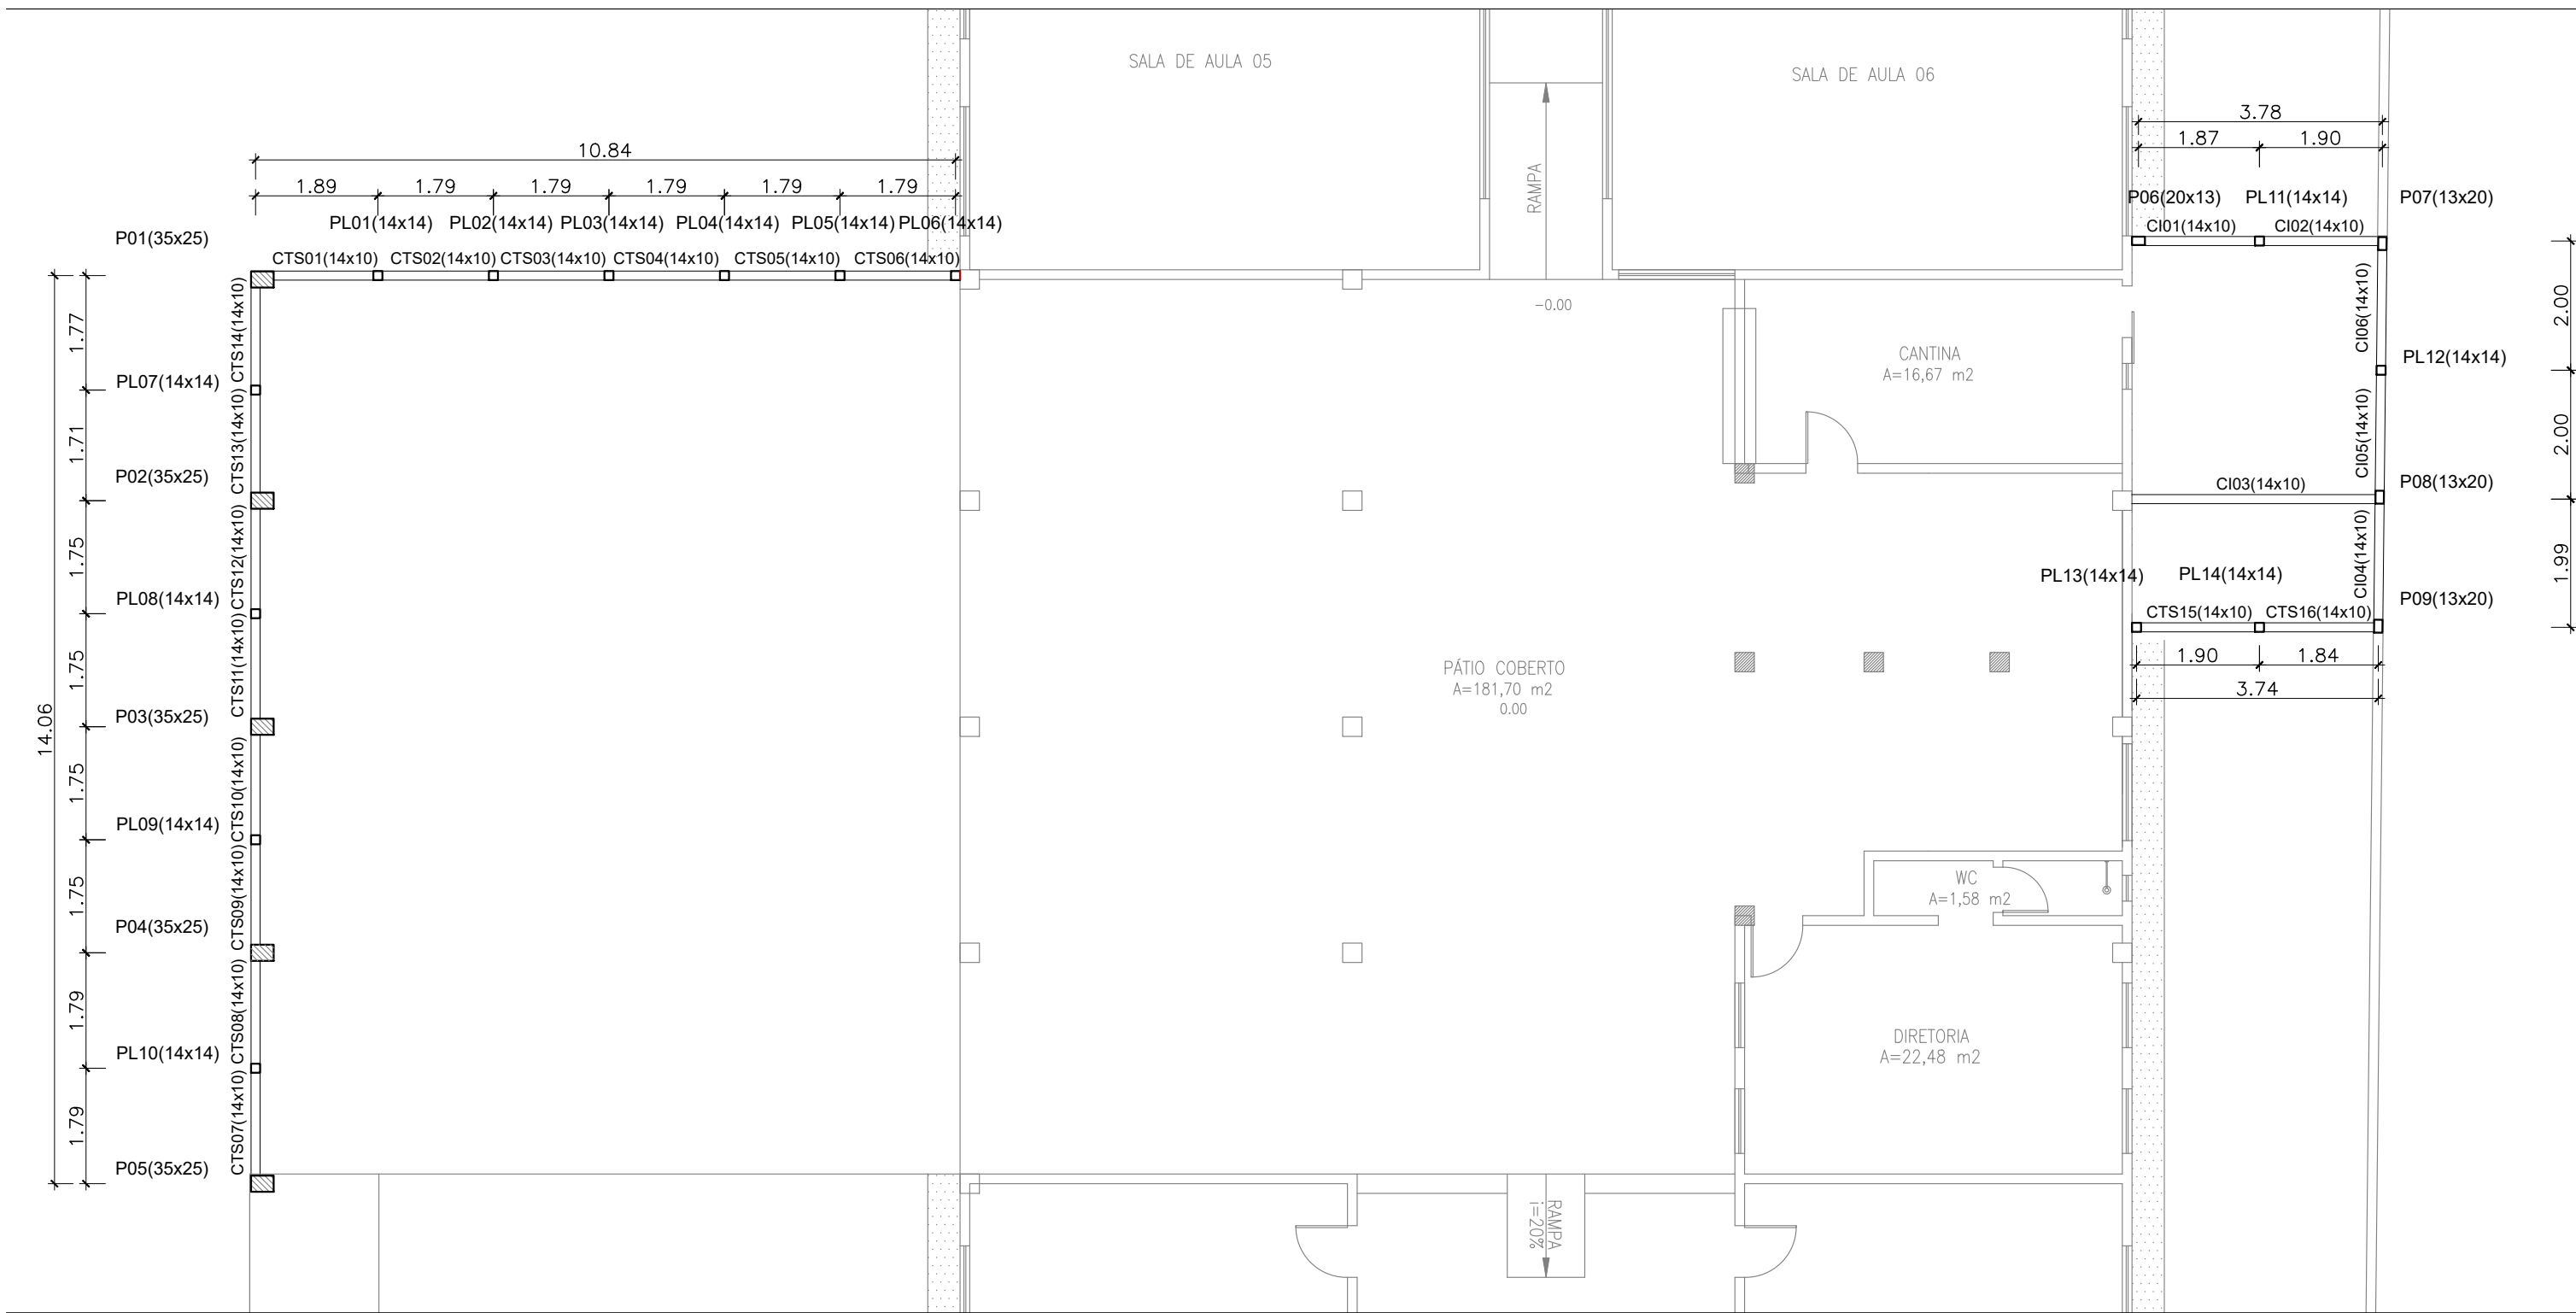

PLANTA BAIXA- LOCAÇÃO DA CONTENÇÃO- CINTAS DE CONTENÇÃO SUPERIOR E A CINTA INFERIOR DA EDIFICAÇÃO
ESCALA 1/100

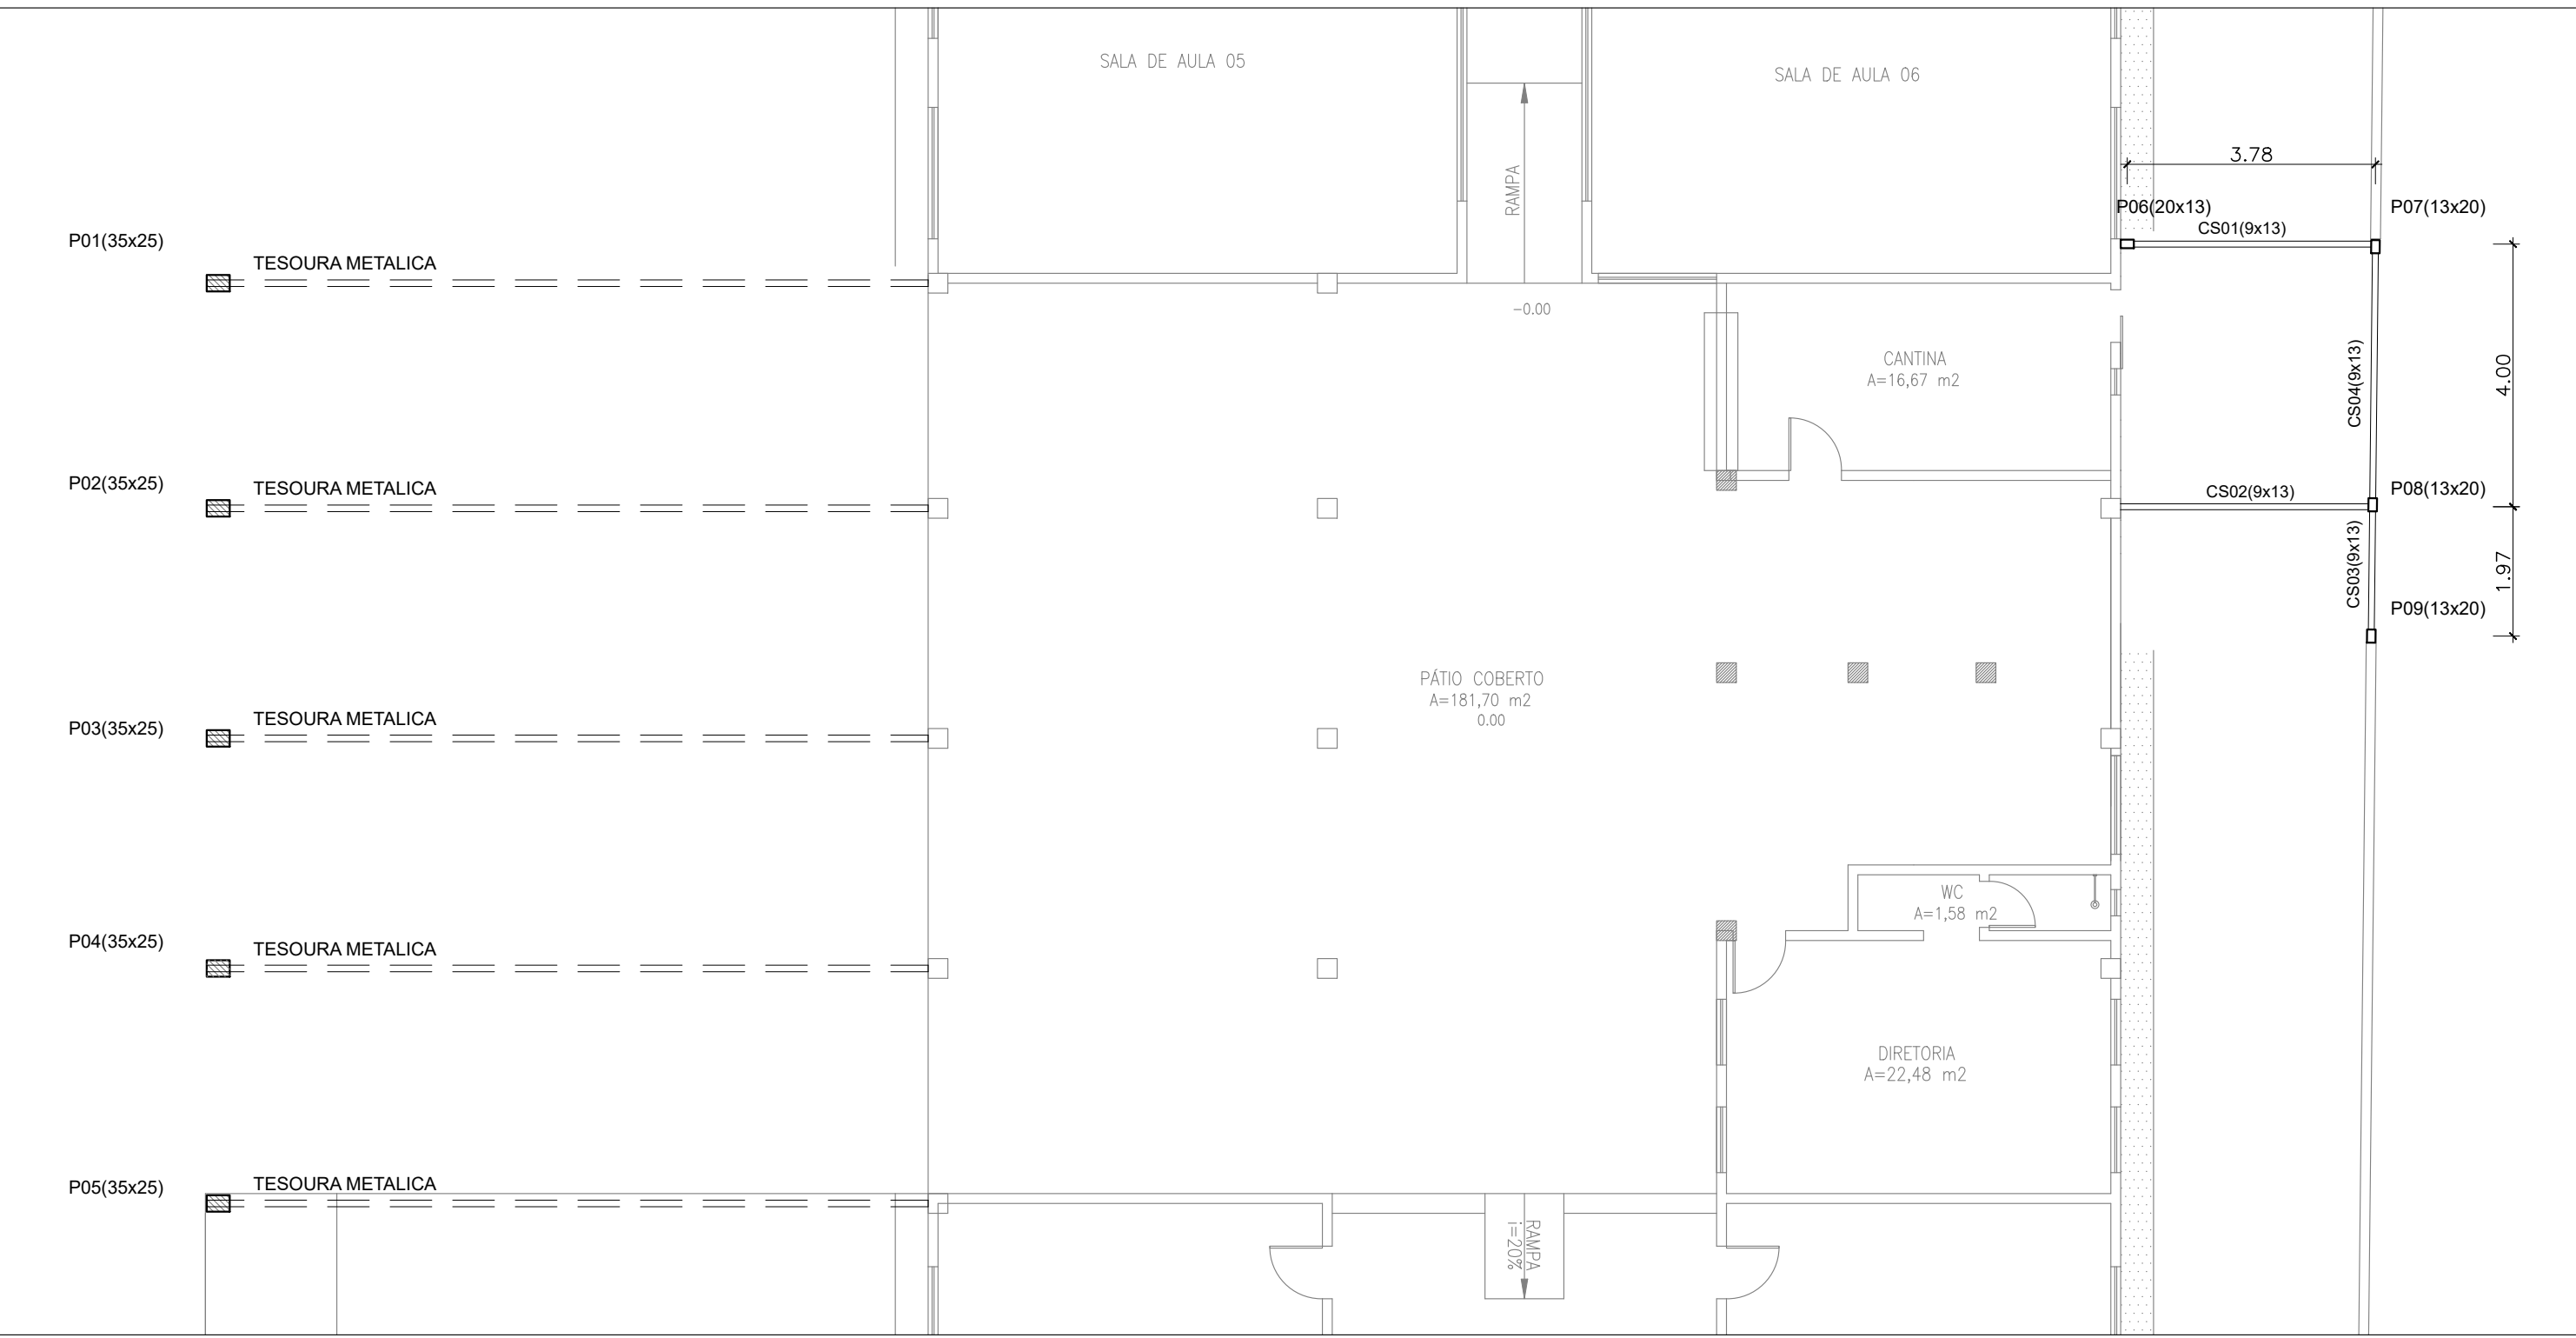

PLANTA BAIXA- LOCAÇÃO DAS CINTAS SUPERIORES
ESCALA 1/100

PREFEITURA MUNICIPAL DE MORRO DO CHAPÉU DO PIAUÍ			
PROJETO:	AMPLIAÇÃO DA ESCOLA E. M CONRADO FENELON	LOCAL:	SEDE
DESENHO:	PROJETO ESTRUTURAL LOC. CINTAS DE CONTENÇÃO SUPERIOR, CINTA INFERIOR E CINTA SUPERIOR	ESCALA:	INDICADA
PROJETISTA:	Rômulo Augusto M. de O. Viana Engenheiro Civil RN 1915743/41-CREA-PI	DADOS DE CAMPO:	-
		DATA:	2025
		REV.:	00
		FORMATO:	A1
		PRANCHA N.º:	EST.03/04