


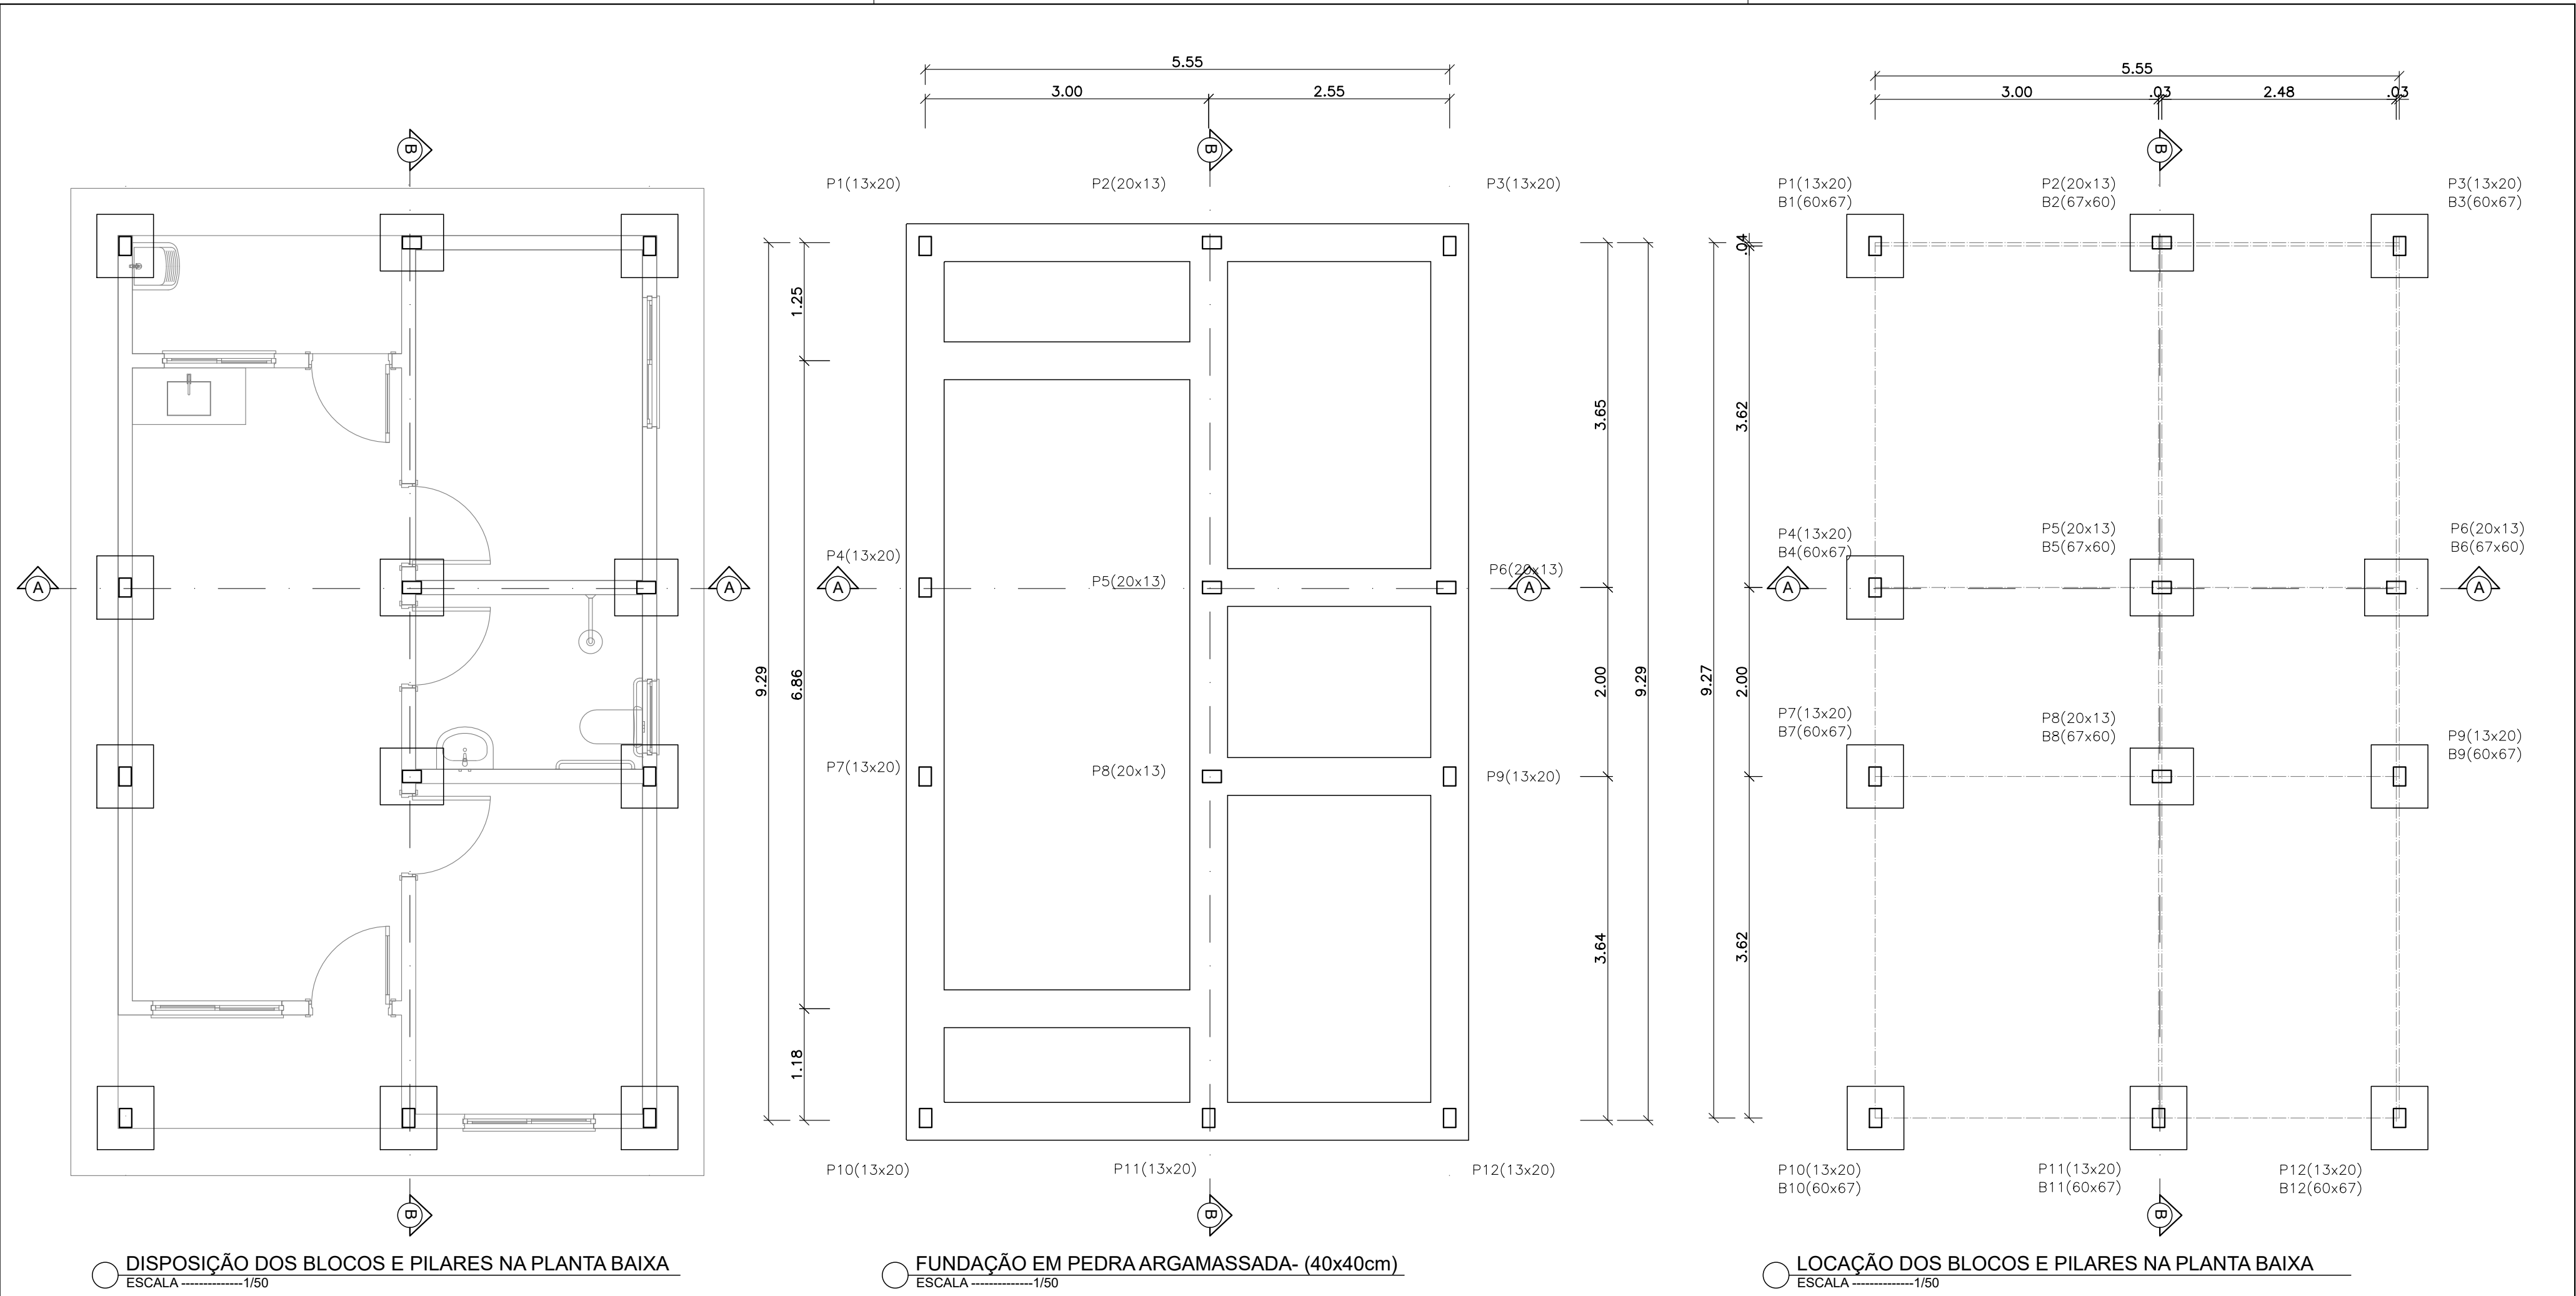

DISPOSIÇÃO DOS BLOCOS E PILARES NA PLANTA BAIXA
ESCALA1/50

FUNDAÇÃO EM PEDRA ARGAMASSADA- (40x40cm)
ESCALA1/50

LOCAÇÃO DOS BLOCOS E PILARES NA PLANTA BAIXA
ESCALA1/50



PLANEJAMENTO E ASSESSORIA DE
PROJETOS TÉCNICOS LTDA.

CLIENTE:
PREFEITURA MUNICIPAL DE SANTO ANTONIO DOS MILAGRES (PI)

PROJETO: CONSTRUÇÃO DE UNIDADES HABITACIONAIS NO MUNICIPIO DE SANTO ANTONIO DOS MILAGRES - PI.

CONVÊNIO N°: N° 970896- MINISTÉRIO DAS CIDADES/
P. M. DE SANTO ANTONIO DOS MILAGRES (PI)

DESENHO: DISPOSIÇÃO DOS BLOCOS E PILARES, FUNDAÇÃO EM PEDRA ARGAMASSADA E LOC. DOS BLOCOS E PILARES

PROJETISTA:

Danilo de Oliveira Soares
Engenheiro Civil
RN: 1915244544

DADOS DE CAMPO:
TOPOGRAFO

DATA:
2025

REV.:
00

LOCALIDADE:
SEDE

ESCALA:
1/50

DESENHO/CAD:
ANA VIANA

FORMATO:
A2

PRANCHA N°:
EST.01/03