




LEVANTAMENTO PLANIALTIMETRICO
LOC. BAMBURAL
ESCALA 1/750


LOCAL DA PASSAGEM MOLHADA
COMP:40m LAR:4m
COORDENADAS UTM
E=508041.7488
N=8882359.416

PERFIL LONGITUDINAL
ESCALA VERTICAL 1/100
ESCALA HORIZONTAL 1/1000

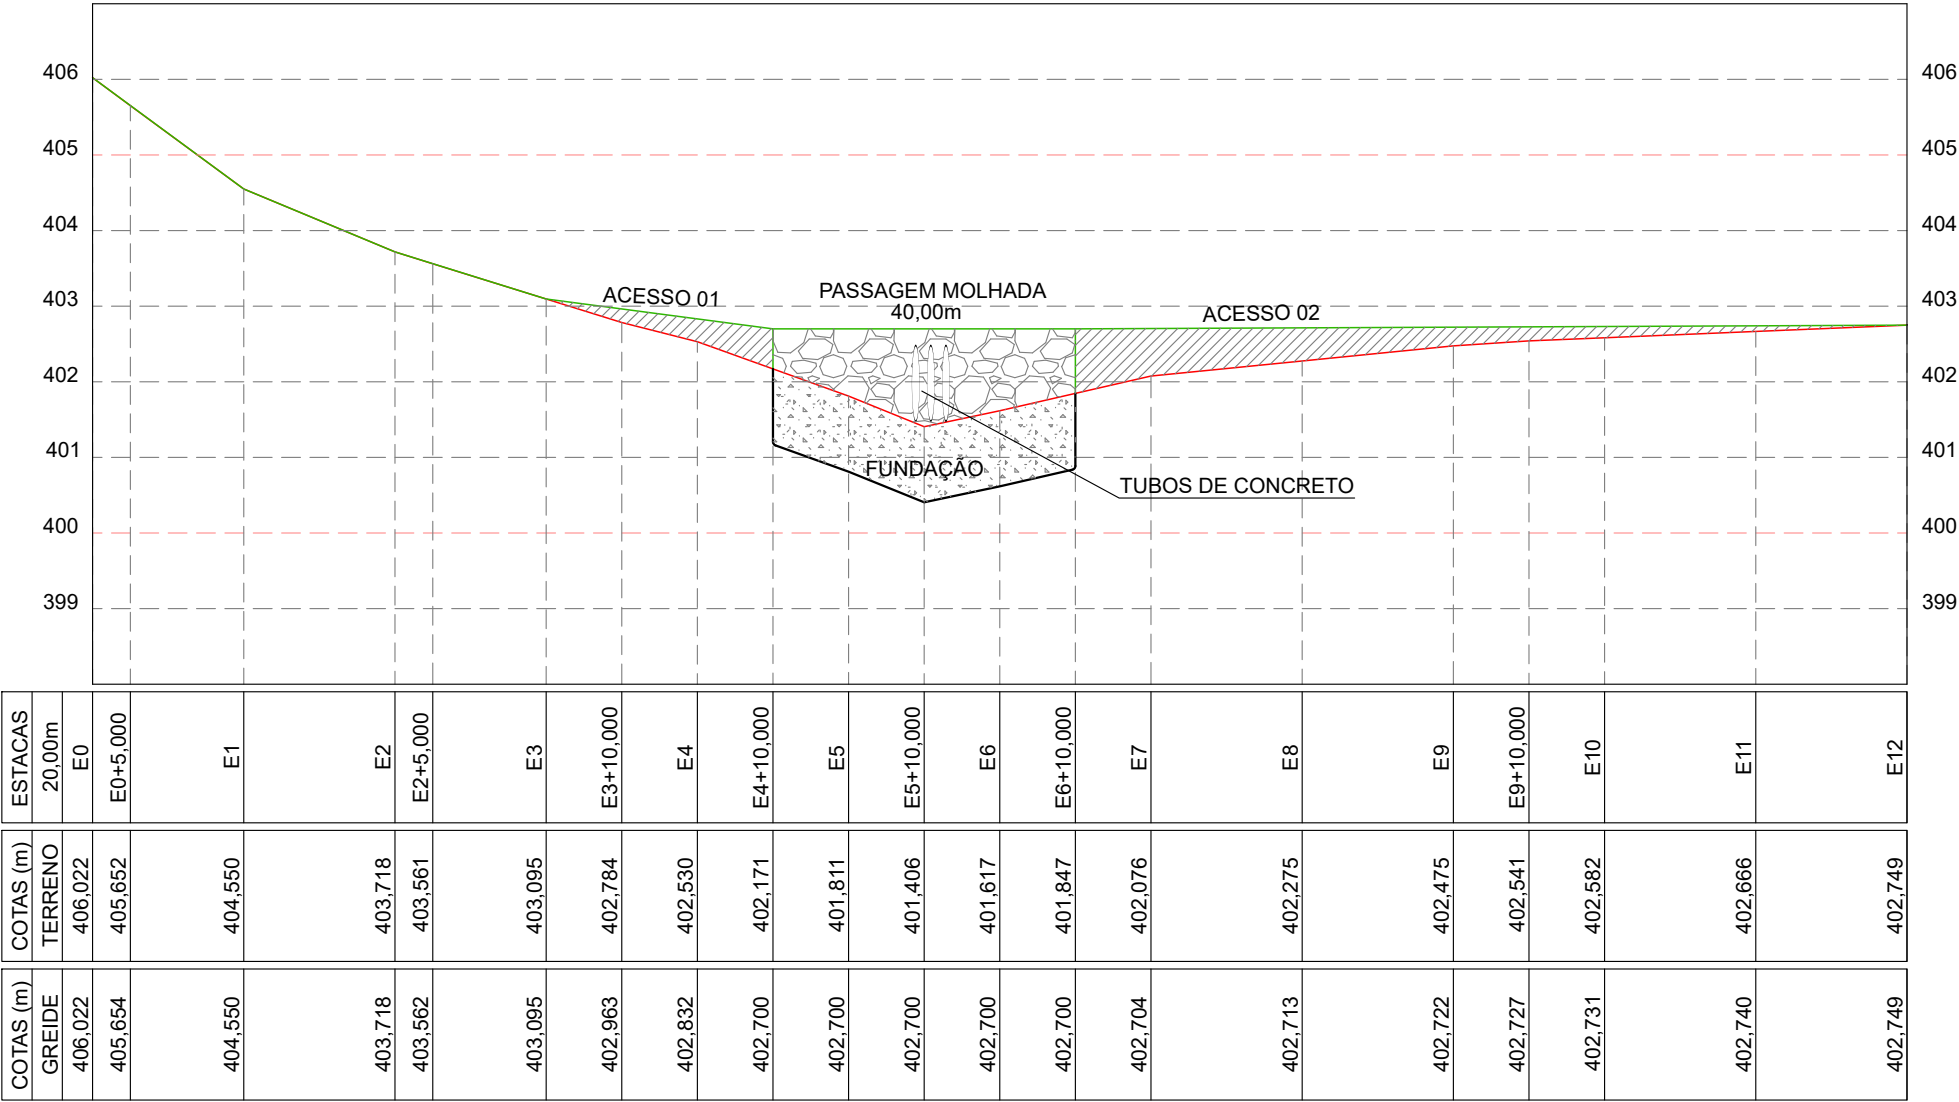


SEÇÕES TRANSVERSAIS
PASSAGEM MOLHADA
E4+10.000


Área de corte: 0,000 m²
Área de aterro: 2,124 m²

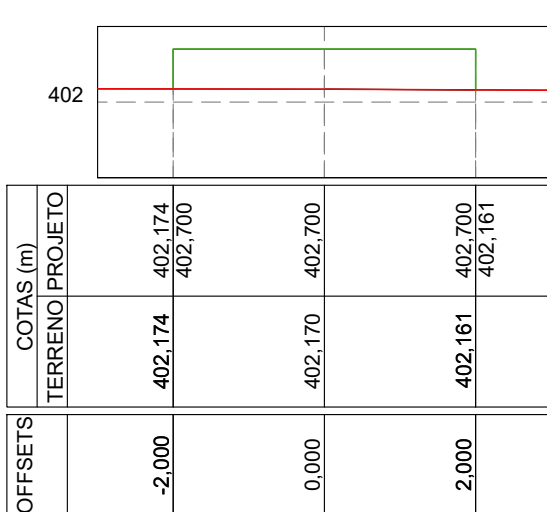

E5
Área de corte: 0,000 m²
Área de aterro: 3,554 m²

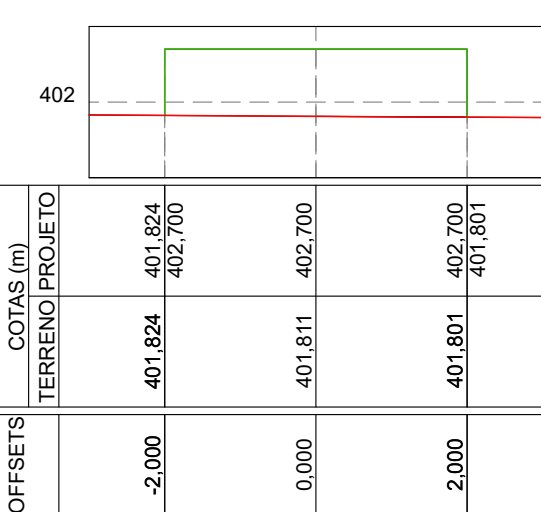


E5+10.000
Área de corte: 0,000 m²
Área de aterro: 5,169 m²

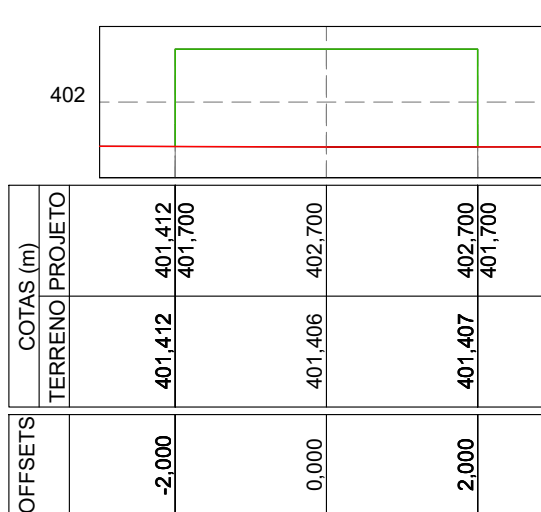

E6
Área de corte: 0,000 m²
Área de aterro: 4,335 m²




E6+10.000
Área de corte: 0,000 m²
Área de aterro: 3,415 m²

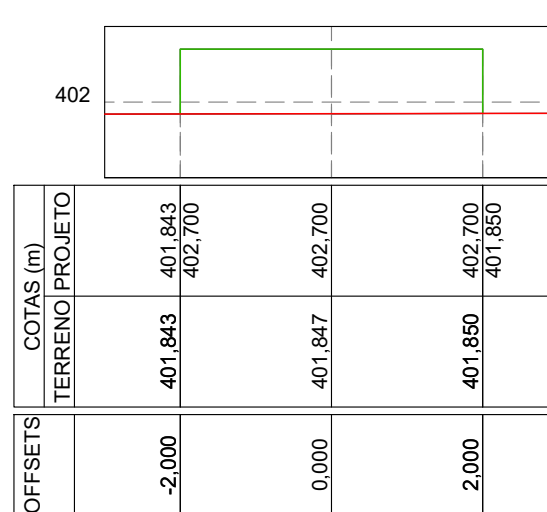


SEÇÕES TRANSVERSAIS
ACESSO 01
E3


Área de corte: 0,190 m²
Área de aterro: 0,000 m²

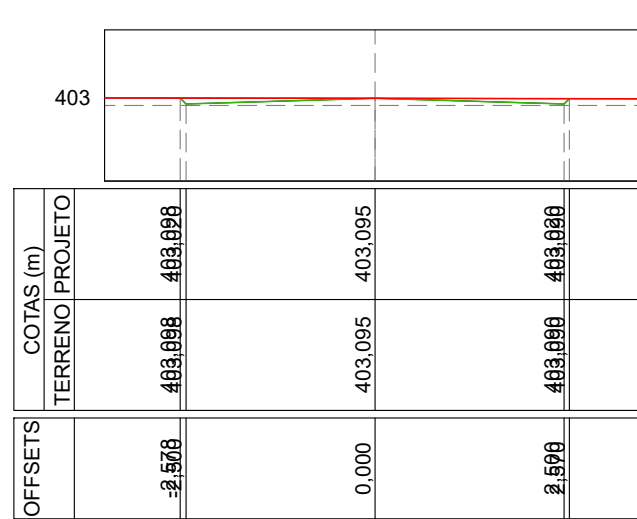


E3+10.000
Área de corte: 0,000 m²
Área de aterro: 0,727 m²

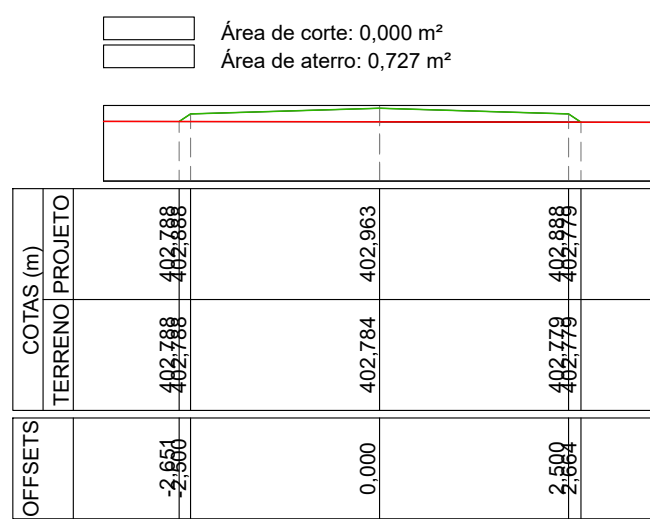

E4
Área de corte: 0,000 m²
Área de aterro: 1,404 m²

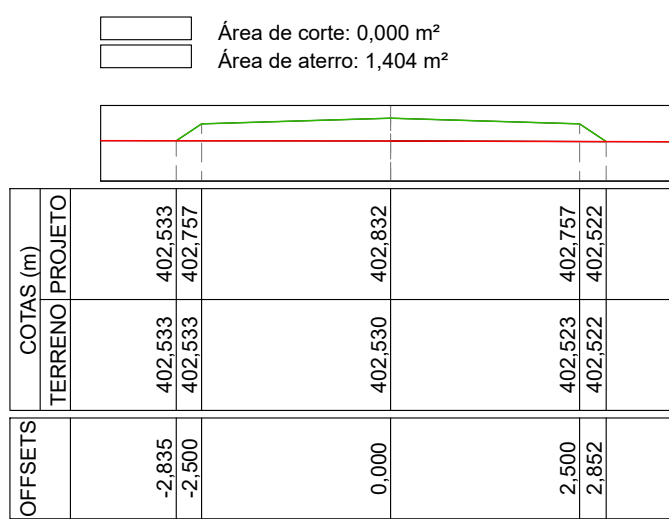


E4+10.000
Área de corte: 0,000 m²
Área de aterro: 2,785 m²

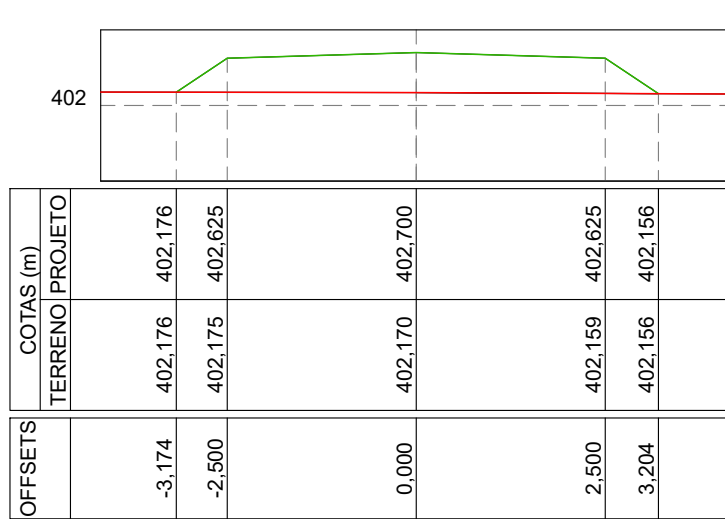


SEÇÕES TRANSVERSAIS
ACESSO 02
E6+10.000

Área de corte: 0,000 m²
Área de aterro: 4,991 m²

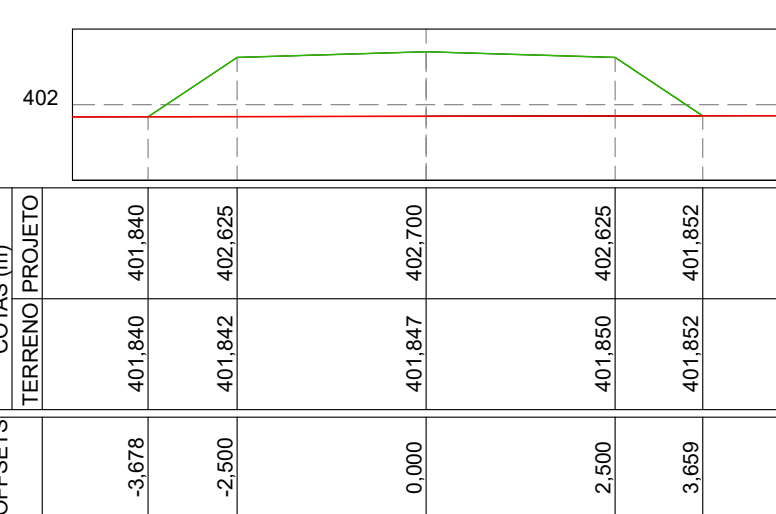


E7


Área de corte: 0,000 m²
Área de aterro: 3,424 m²

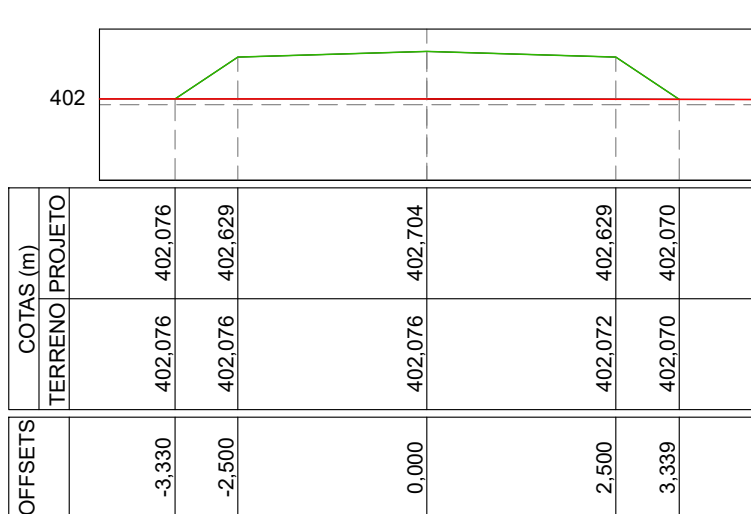


E8
Área de corte: 0,000 m²
Área de aterro: 2,203 m²

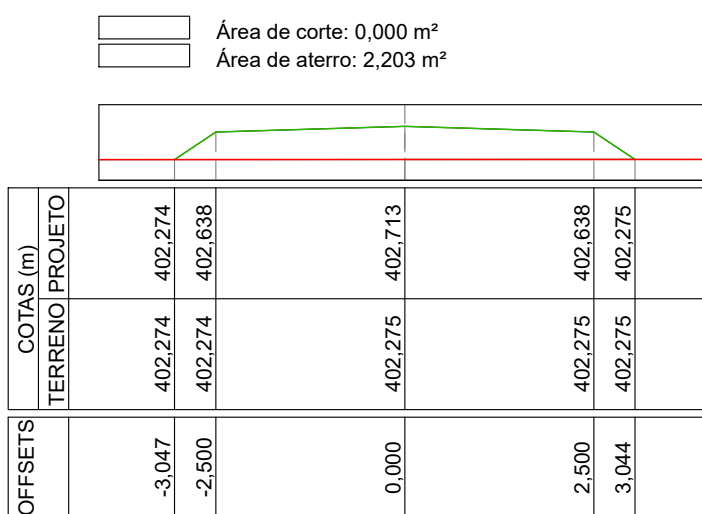


E9
Área de corte: 0,000 m²
Área de aterro: 1,095 m²

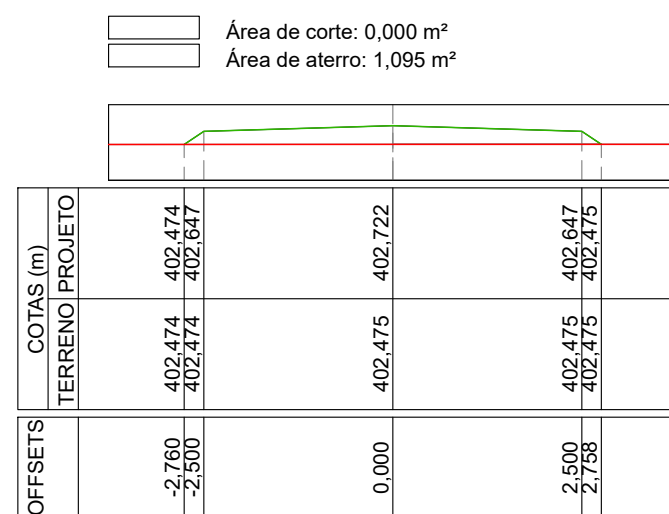

E9+10.000
Área de corte: 0,000 m²
Área de aterro: 0,760 m²

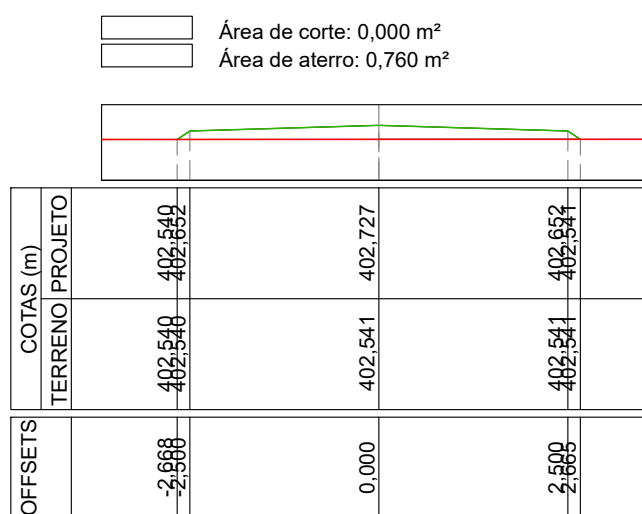

E10
Área de corte: 0,000 m²
Área de aterro: 0,567 m²

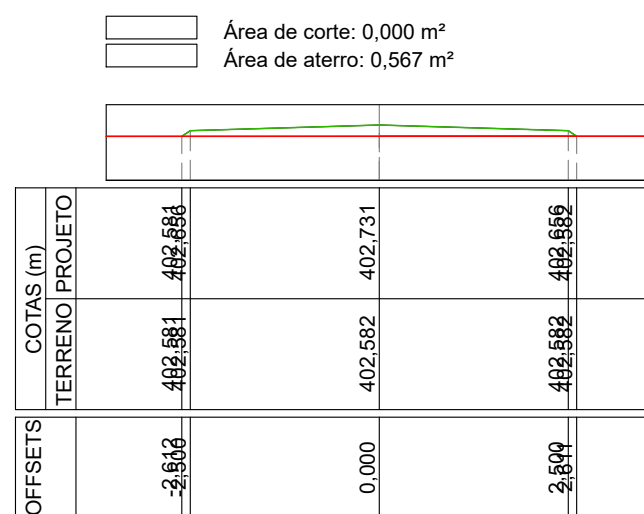

PLANEJAMENTO E ACESSORIA DE
PROJETOS TÉCNICOS LTDA.

CLIENTE:	PREFEITURA MUNICIPAL DE RIACHO FRIO - PI		
PROJETO:	CONSTRUÇÃO DE PASSAGEM MOLHADA	LOCALIDADE:	BAMBURAL
CONVÊNIO SOW Nº:		ART:	
DESENHO:	PROJETO GEOMETRICO, PLANTA BAIXA	ESCALA:	INDICADA
PERFIL LONGITUDINAL E SEÇÕES TRANSVERSAIS			
PROJETISTA:	DADOS DE CAMPO:		
DATA:	2023	REV:	00
FORMATO:	A1	PRANCHA Nº:	01/02