

PLANTA BAIXA  
ZONA URBANA  
ESCALA 1/500

LOCALIZAÇÃO  
COORDENADAS UTM  
E=505330.22  
N=8879293.94

**LEGENDA - GERAL / EXISTENTES:**

VIA SEM PAVIMENTO	VIA PAVIMENTADA - ASFÁLTICA	VIA PAVIMENTADA - CALÇAMENTO
MALHA DE COORDENADA TOPOGRÁFICA	POSTE / LUMINÁRIA ● POSTE BAIXA TENSÃO ● POSTE ALTA/BAIXA TENSÃO ● POSTE DE MADEIRA	CERCA
RIO/RIBEIRÃO CÓRREGO/FILETE	CURVAS DE NÍVEIS 105.00 105.50 106.00	LOTES


**LEGENDA - CONVÊNIO:**

ÁREA DE UNIDADE HABITACIONAL (IMPLANTAR)	SETA INDICATIVA DE SENTIDO DE AMPLIAÇÃO	PROJEÇÃO DE AMPLIAÇÃO
--	---	-----------------------

**LEGENDA - INFRAESTRUTURA DE ACESSO AO EMPREENDIMENTO:**

PAV. PARALELEPÍPEDO (IMPLANTAR)	POSTE / LUMINÁRIA (IMPLANTAR)	REDE DE ÁGUA C/ LIG. DOMICILIAR (IMPLANTAR)
RAMPA DE ACESSO AO LOTE (IMPLANTAR)	CALÇADA ACESSÍVEL / RAMPA DE ACESSO (IMPLANTAR)	MEIO FIO (IMPLANTAR)

- NOTA:**  
INFRAESTRUTURA DE ACESSO AO EMPREENDIMENTO  
(OBRA C/ RECURSO PRÓPRIO DA PREFEITURA)
- 1.0 - MOVIMENTO DE TERRA
    - 1.1 - TERRAPLENAGEM
  - 2.0 - PAVIMENTAÇÃO
    - 2.1 - PAVIMENTAÇÃO DE ACESSO
    - 2.2 - CALÇADA DE ACESSO EMPREENDIMENTO
    - 2.3 - RAMPA DE ACESSO AO LOTE
  - 3.0 - ABASTECIMENTO DE ÁGUA
    - 3.1 - EXTENSÃO DE REDE DE ABASTECIMENTO DE ÁGUA
    - 3.2 - LIGAÇÃO DOMICILIAR
  - 4.0 - ENERGIA
    - 4.1 - EXTENSÃO DE REDE DE ENERGIA
    - 4.2 - LIGAÇÃO DE ENERGIA

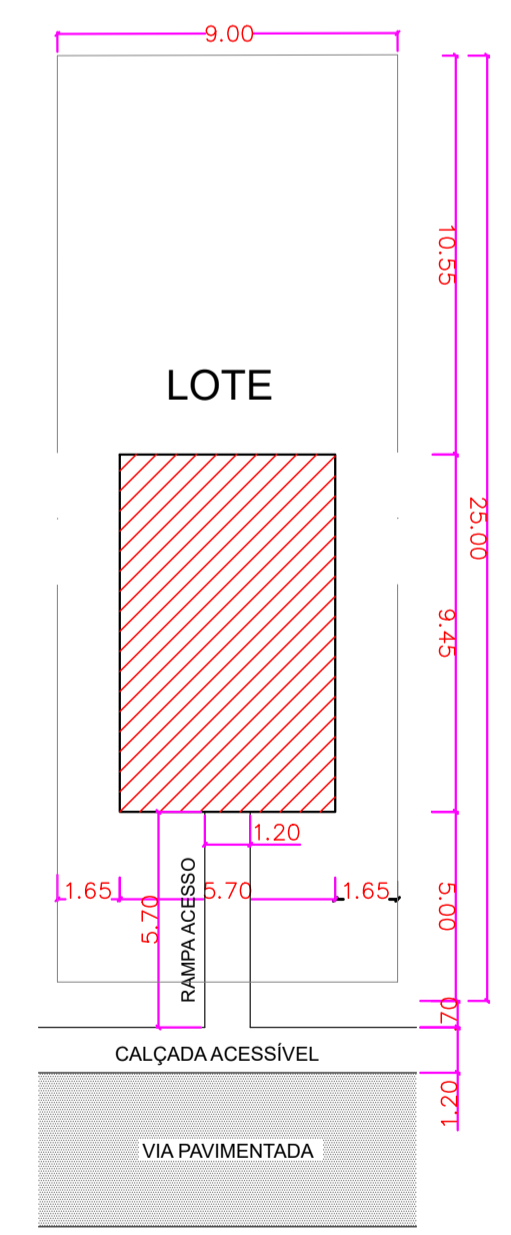

PLANTA DE LOCAÇÃO POR UNIDADE HABITACIONAL  
ESCALA 1/200

**Planacon** PLANEJAMENTO E ACESSORIA DE PROJETOS TÉCNICOS LTDA.

CLIENTE: PREFEITURA MUNICIPAL DE RIACHO FRIO (PI)

PROJETO: CONSTRUÇÃO DE UNIDADES HABITACIONAIS NO MUNICÍPIO DE RIACHO FRIO (PI)

PROPOSTA: Nº 040504 / 2025 - MINISTÉRIO DAS CIDADES/ LOCALIDADE: ZONA URBANA  
P.M. DE RIACHO FRIO (PI)

DESENHO: INFRAESTRUTURA DE ACESSO: PLANTA DE SITUAÇÃO, LOCAÇÃO E PLANIALTIMÉTRICO DO EMPREENDIMENTO C/ INDICAÇÃO DOS SERVIÇOS PROPOSTOS ESCALA: 1/500

PROJETISTA: Danilo de Oliveira Soares Engenheiro Civil RN: 1915244544 DADOS DE CAMPO: DATA: 2025 REV: 00 DESENHO/CAV: MANOEL FRANCA Nº: INF-01/01