



DISPOSIÇÃO DOS BLOCOS E PILARES NA PLANTA BAIXA  
ESCALA .....1/50

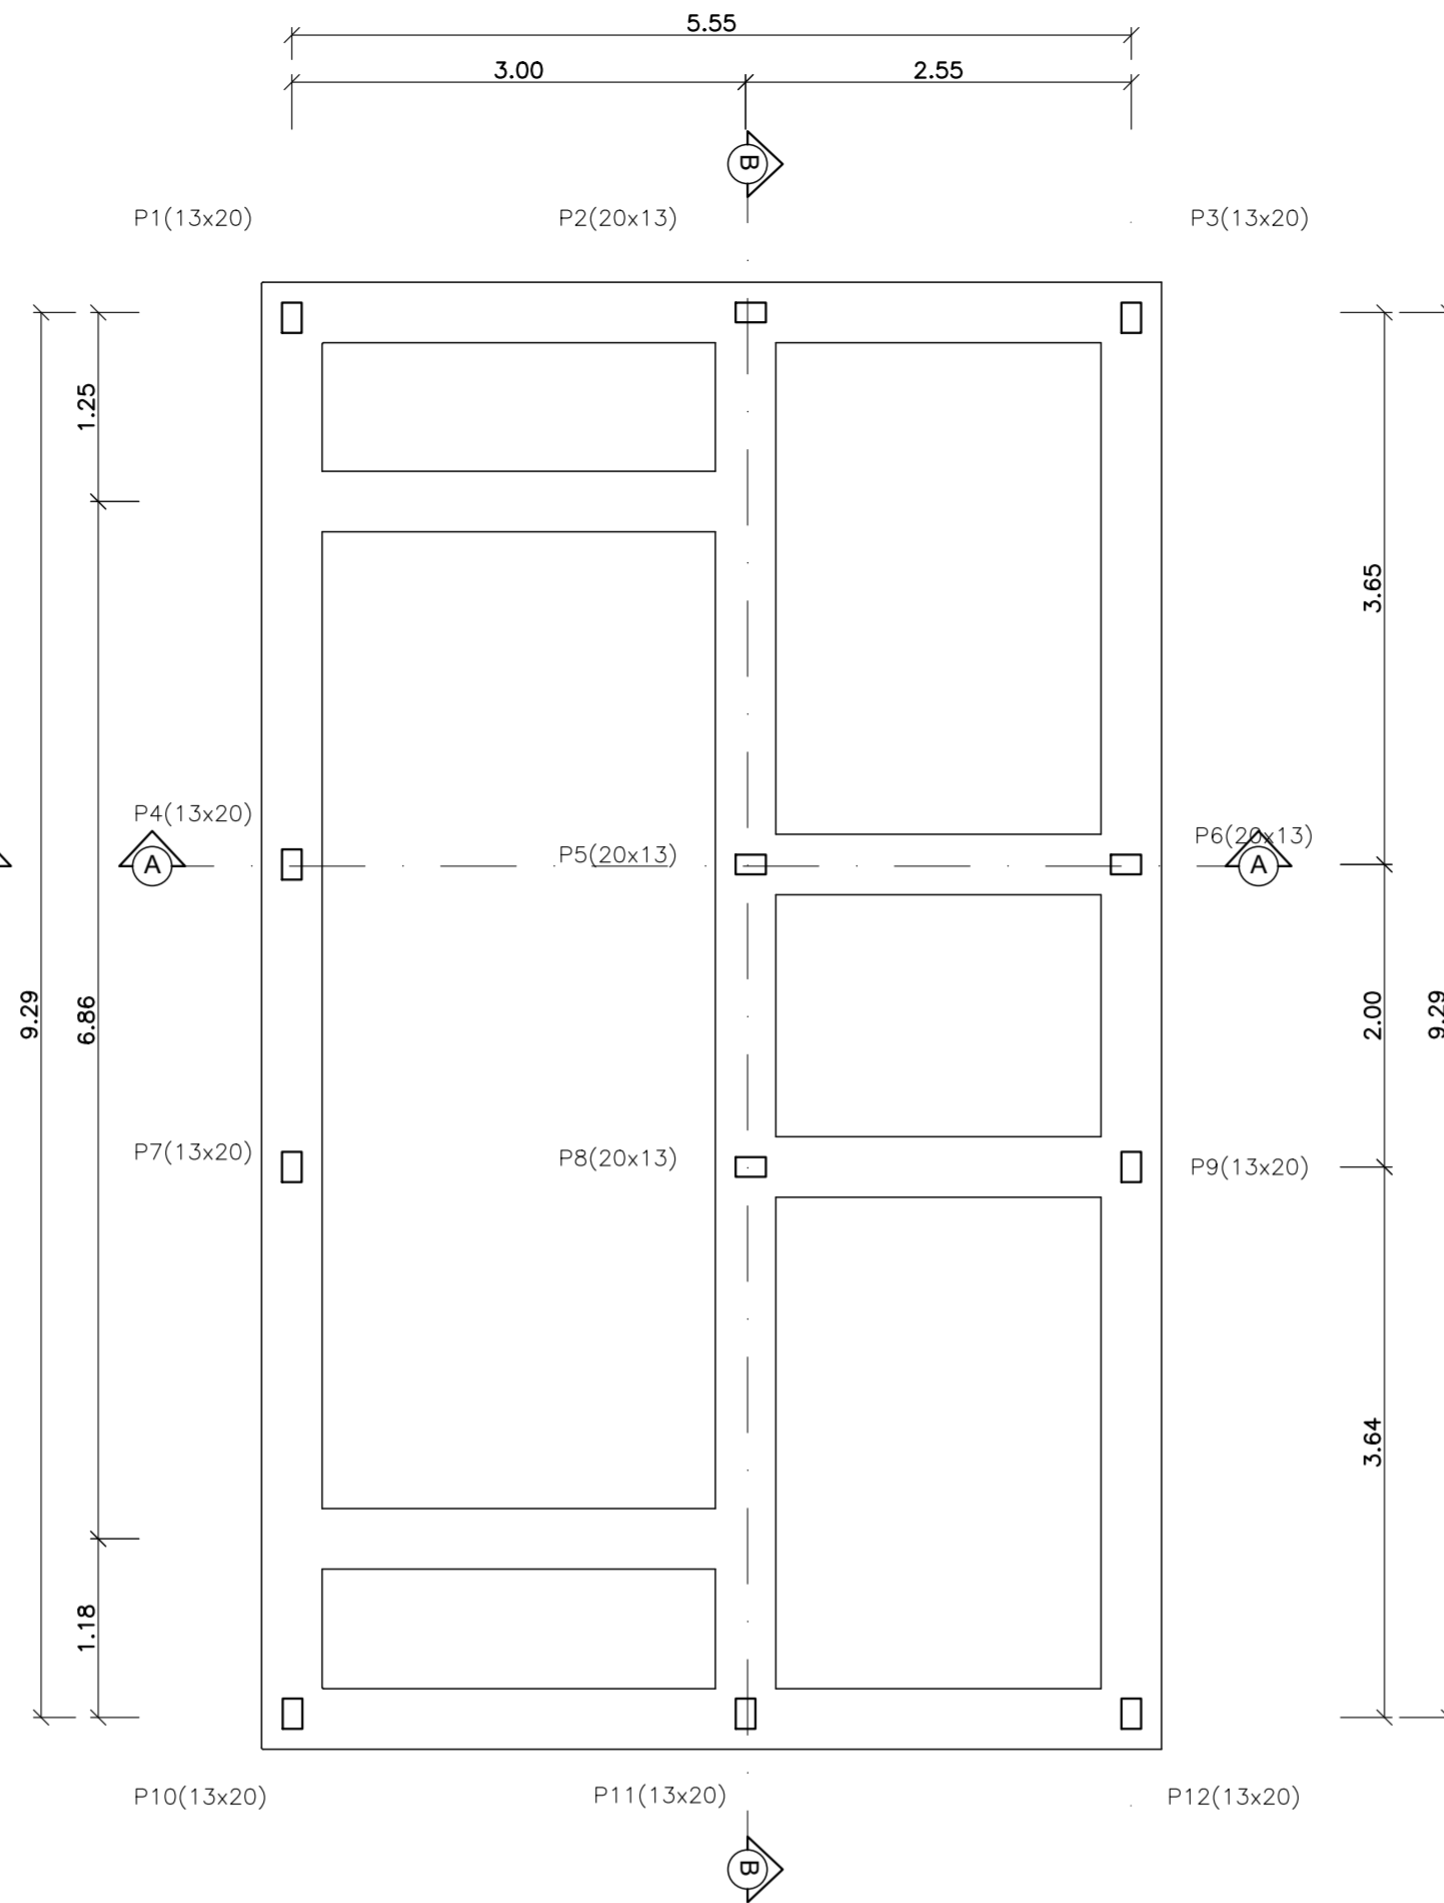

FUNDAÇÃO EM PEDRA ARGAMASSADA- (40x40cm)  
ESCALA .....1/50

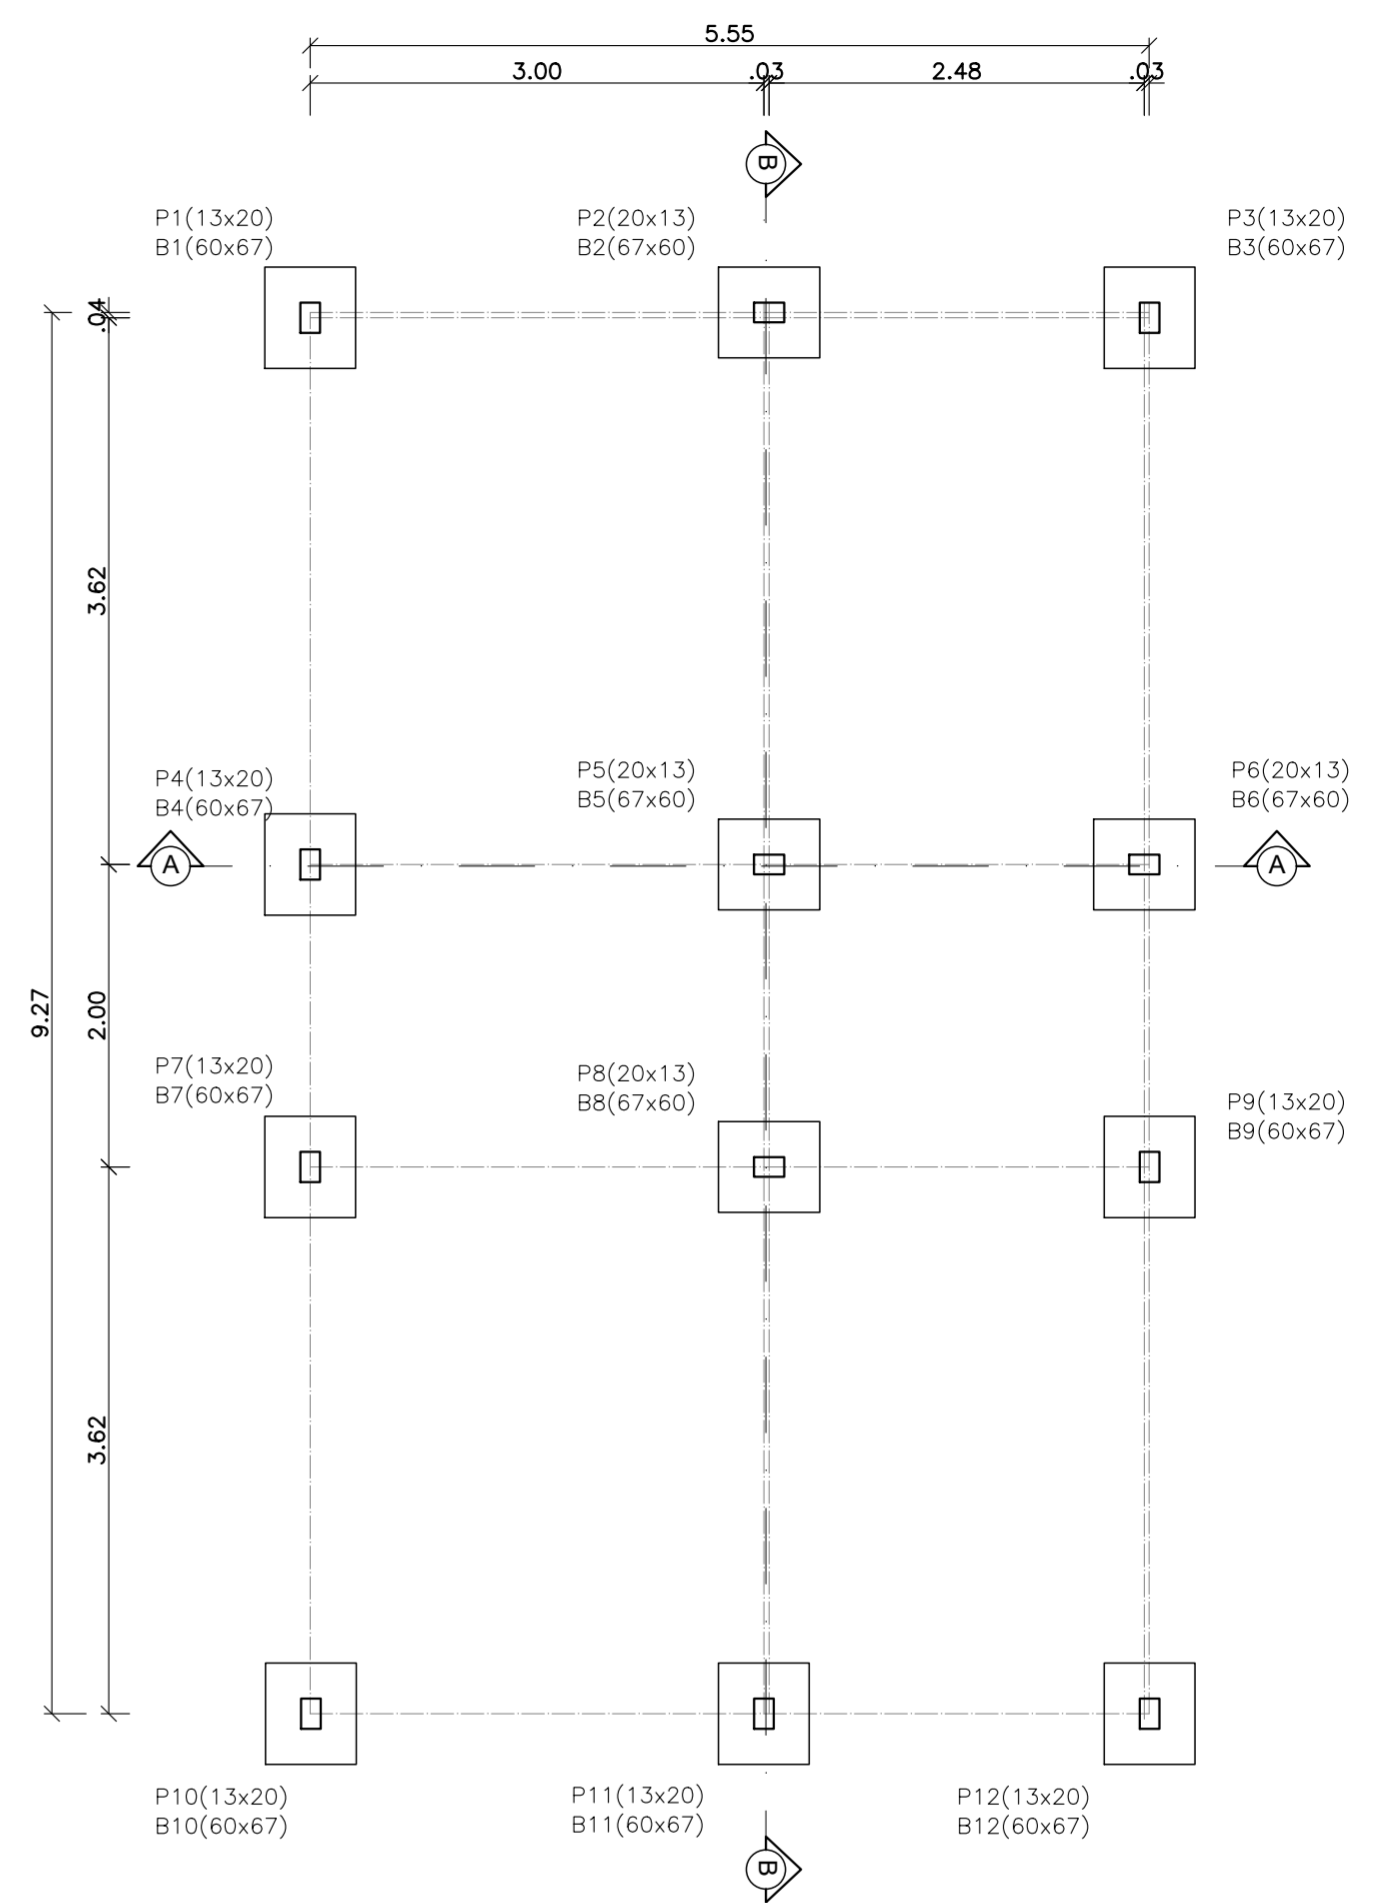

LOCAÇÃO DOS BLOCOS E PILARES NA PLANTA BAIXA  
ESCALA .....1/50



PLANEJAMENTO E ASSESSORIA DE  
PROJETOS TÉCNICOS LTDA.

CLIENTE:  
PREFEITURA MUNICIPAL DE RIACHO FRIO (PI)

PROJETO:  
CONSTRUÇÃO DE UNIDADES HABITACIONAIS NO MUNICÍPIO DE RIACHO FRIO (PI)

PROPOSTA Nº 040504 / 2025 - MINISTÉRIO DAS CIDADES/  
P.M. DE RIACHO FRIO (PI)

LOCALIDADE:  
SEDE

DESENHO: DISPOSIÇÃO DOS BLOCOS E PILARES, FUNDAÇÃO EM  
PEDRA ARGAMASSADA E LOC. DOS BLOCOS E PILARES

ESCALA:  
1/50

PROJETISTA:  
*Daniilo de Oliveira Soares*  
Engenheiro Civil  
RN: 1915244544

DADOS DE CAMPO:  
TOPOGRAFO

DESENHO/CAD:  
ANA VIANA

DATA:  
2025

REV.:  
00

FORMATO:  
A2

PRANCHA Nº:  
EST.01/03