


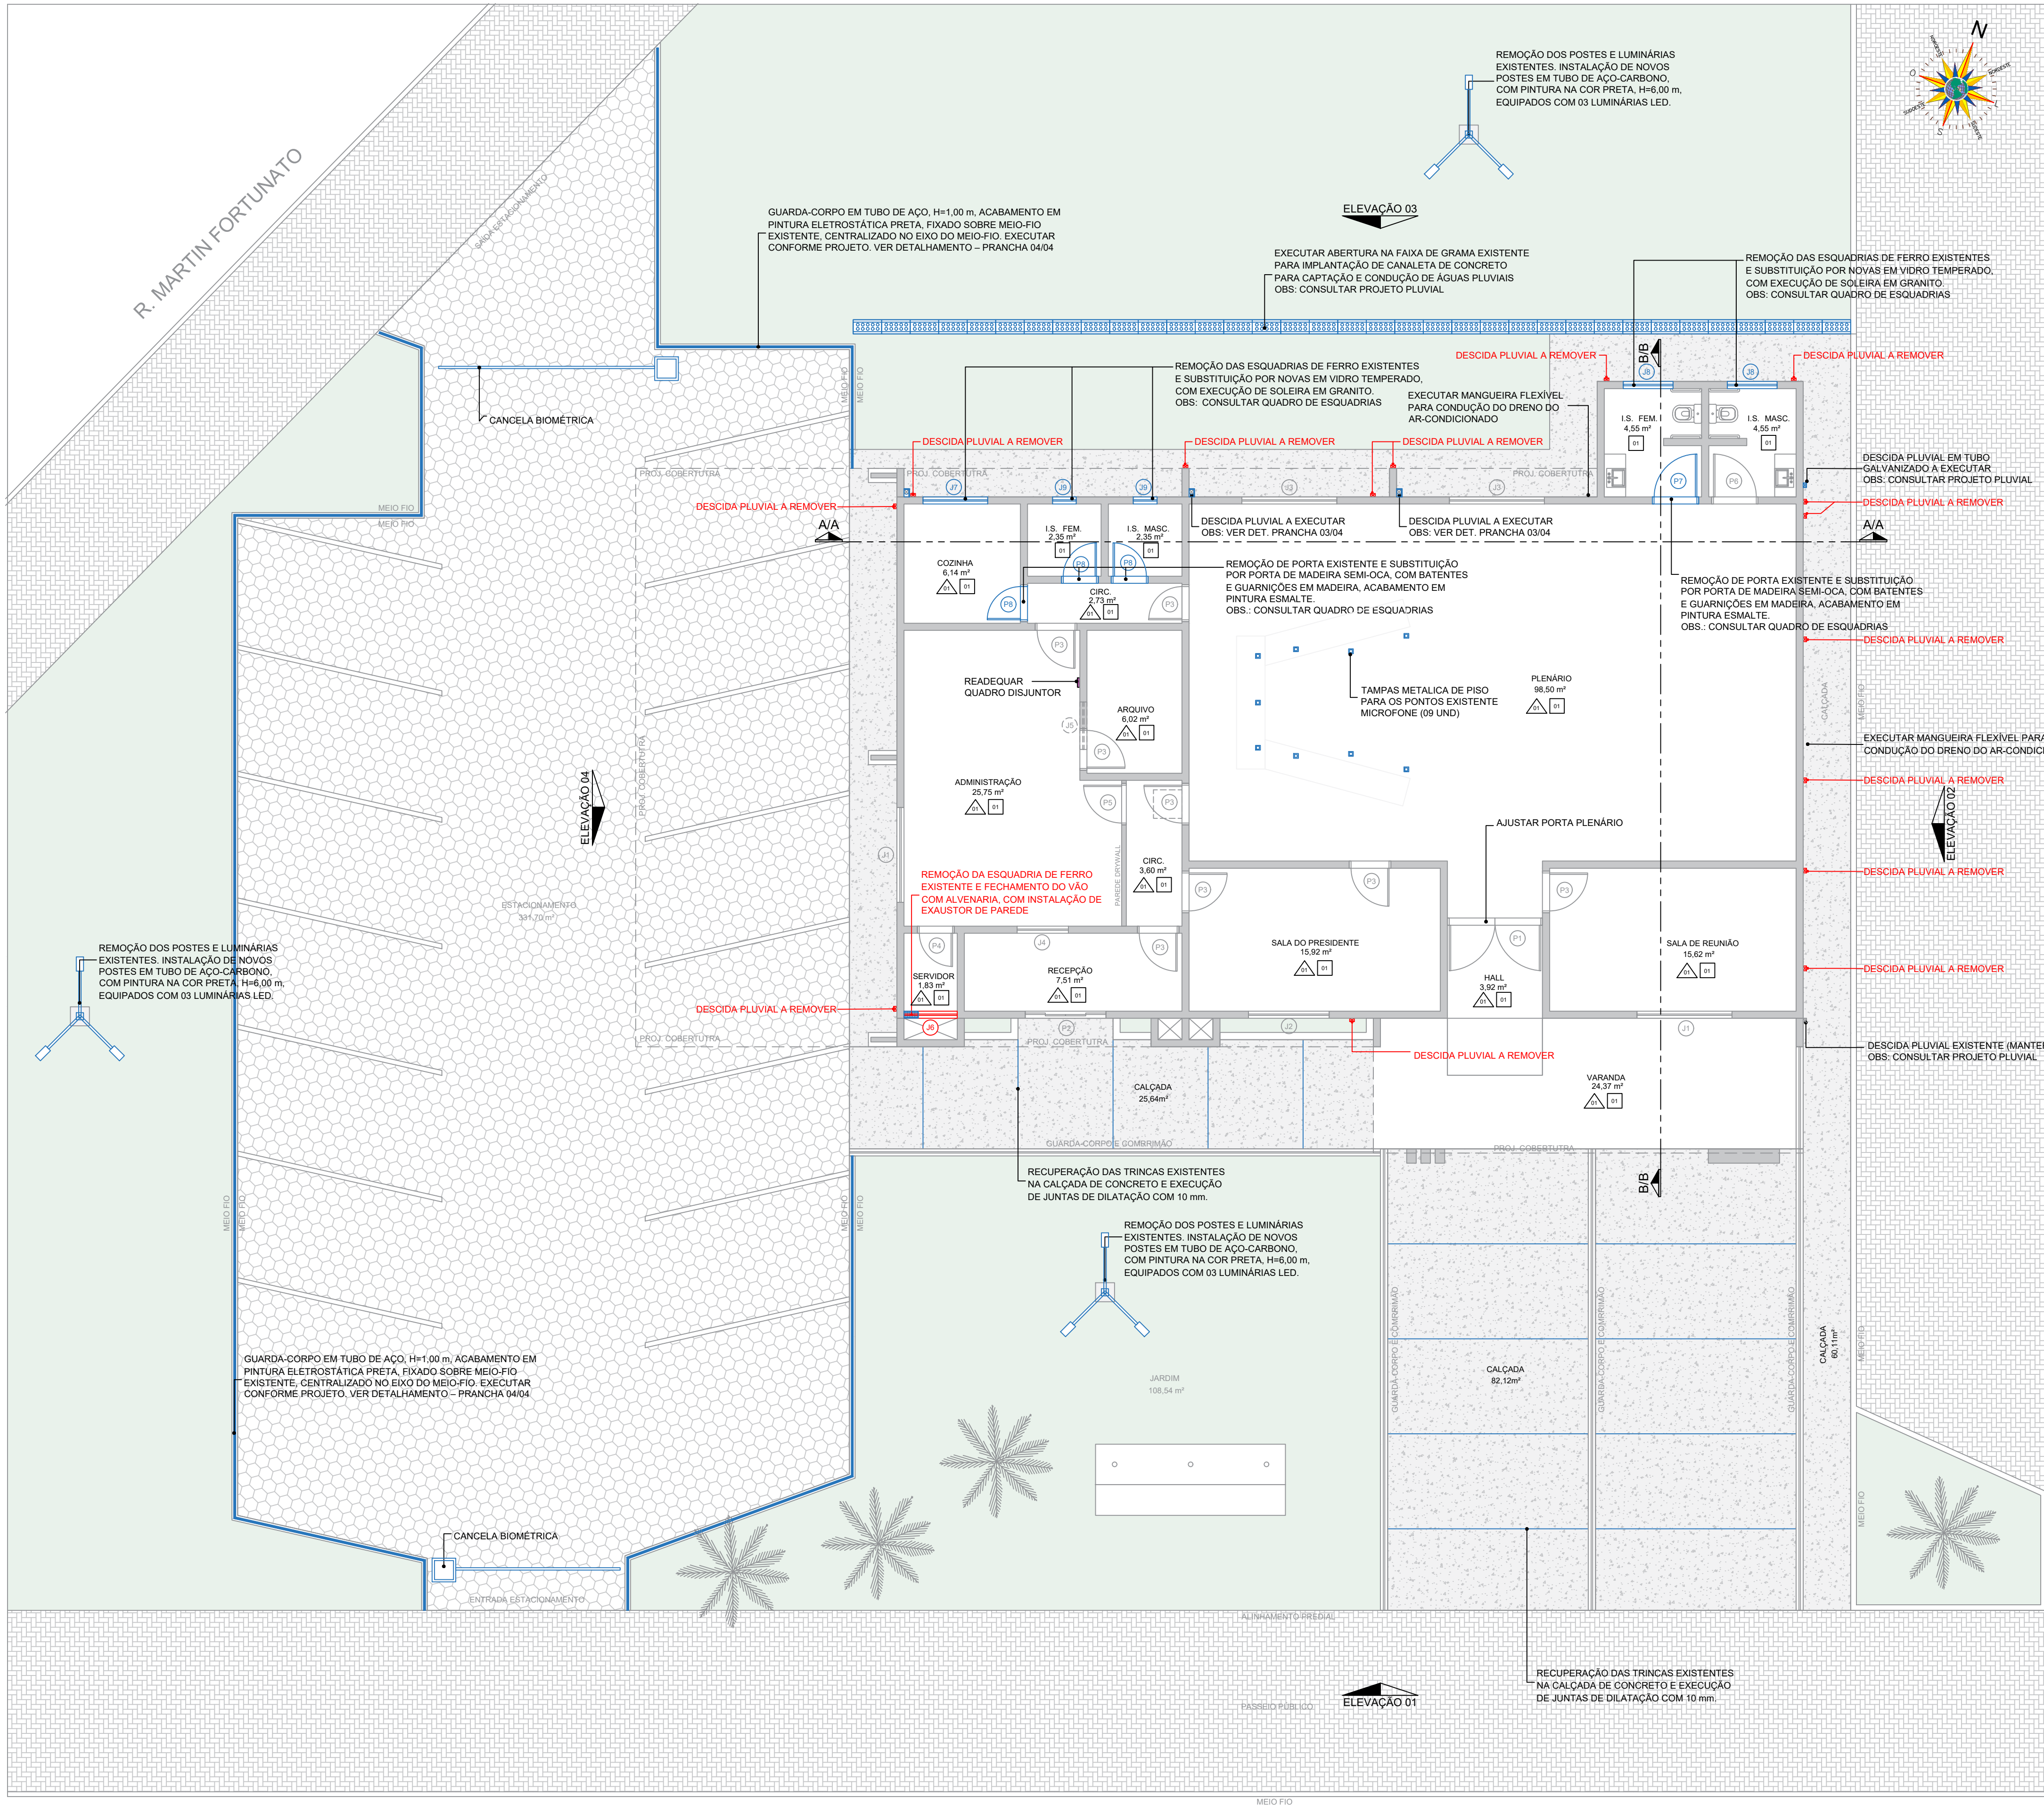

PLANTA BAIXA - LAYOUT
ESCALA 1:75

AVENIDA KONDO

QUADRO DE ESQUADRIAS

PORTAS

TIPO	DIMENSÕES	FUNCIONAMENTO	MATERIAL	QUAT.	OBSERVAÇÃO
P1	200x210	ABRIR (2 FOLHAS)	BLINDEX	1	HALL
P2	170x210	CORRER (4 FOLHAS)	BLINDEX	1	RECEPÇÃO
P3	80x210	ABRIR	MADERA	8	
P4	70x210	ABRIR	MADERA	1	SERVIDOR
P5	80x210	ABRIR	DRYWALL	1	ADMINISTRAÇÃO
P6	90x210	ABRIR	MADERA	1	I.S. MASC.
P7	90x210	ABRIR	MADERA	1	I.S. FEM.
P8	70x210	ABRIR	MADERA	3	COZINHA, I.S.

JANELAS

TIPO	DIMENSÕES	FUNCIONAMENTO	MATERIAL	QUAT.	OBSERVAÇÃO
J1	200x110/100	CORRER (4 FOLHAS)	BLINDEX	2	SALA REUNIÃO/ ADM
J2	170x110/100	CORRER (4 FOLHAS)	BLINDEX	1	SALA DO PRESIDENTE
J3	200x90/220	CORRER (2 FOLHAS)	BLINDEX	2	PLENÁRIO
J4	108x45/130	CORRER (2 FOLHAS)	BLINDEX	1	RECEPÇÃO
J5	100x60/240	MAXI-AR	FERRO	1	ARQUIVO
J6	112x90/220	MAXI-AR	FERRO	1	SERVIDOR
J7	136x90/220	CORRER (2 FOLHAS)	BLINDEX	1	COZINHA
J8	105x90/220	CORRER (2 FOLHAS)	BLINDEX	2	I.S.
J9	50x90/220	MAXI-AR	BLINDEX	2	I.S.

SIMBOLOGIA	LEGENDA ITENS A EXECUTAR	M² / MI / UND
	RECUPERAÇÃO DAS TRINCAS EXISTENTES NA CALÇADA E EXECUÇÃO DE JUNTAS DE DILATAÇÃO COM 10 mm.	45,00 ml
	PINTURA CALÇADA EXISTENTE TINTA ACRILICA PARA PISO	168, 00 m²
	GUARDA CORPO EM TUBO DE AÇO, H=1,00 m, ACABAMENTO PINTURA ELETROSTÁTICA PRETA, FIXADO SOBRE MEIO-FIO EXISTENTE, CENTRALIZADO NO EIXO DO MEIO-FIO.	106,00 ml
	CANALETA PLUVIAL DE CONCRETO	21 ml / 35 und
	POSTE EM TUBO DE AÇO-CARBONO, COM PINTURA NA COR PRETA, H= 6,00 m, EQUIAPADO COM 03 LUMINÁRIA LED.	03 UND
	DESCIDA PLUVIAL EM TUBO PVC (CONSULTAR PROJETO PLUVIAL)	03 UND
	DESCIDA PLUVIAL EM TUBO GALVANIZADO (CONSULTAR PROJETO PLUVIAL)	01 UND
	CANCELA BIOMÉTRICA	02 UND
	EXAUSTOR DE PAREDE	01 UND
	TAMPA METALICA DE PISO	09 UND

SIMBOLOGIA	ACABAMENTOS INTERNO- PAREDE	ÁREA (M²)
	PINTURA TINTA ACRILICA SEMI-BRILHO COR BRANCO (REF. BRANCO GELO - SUVINIL)	510,00 m²
SIMBOLOGIA	ACABAMENTOS INTERNO- TETO	ÁREA (M²)
	PINTURA TINTA ACRILICA SEMI-BRILHO COR BRANCO (REF. BRANCO GELO - SUVINIL)	226,00 m²




RUA LEDOINO JOSÉ BIAVATTI, 1740
VILA INDUSTRIAL, TOLEDO/PR
ferronatoengenharia@hotmail.com
45 - 3054 2969 / 9 9954 0109

PROJETO ARQUITETÔNICO

REFERENCIA		PLANTA BAIXA - LAYOUT	
OBRA		REFORMA DA CÂMARA DE VEREADORES	
LOCAL		AVENIDA ITIO KONDO, QUADRA 19, CENTRO, NOVA LONDRINA - PARANÁ	
PROP.		CAMARA MUNICIPAL DE NOVA LONDRINA	
SITUAÇÃO		 RESP. TÉCNICO PROJETO arquivo digitalizado RAFAEL FELIPE FERRONATTO 05132252992 A conformidade com a legislação pode ser verificada em: http://www.crea-pr.org.br/verifica-digital  eng. civil RAFAEL F. FERRONATTO CREA-PR 116130/D	
		RESP. TÉCNICO EXECUÇÃO	
ESTATÍSTICAS		PROPRIETÁRIO CAMARA MUNICIPAL DE NOVA LONDRINA CNPJ: 77.937.936/0001-78	
ÁREA À REFORMAR _____ A= 245,74 m²			
ÁREA PINTURA PAREDES _____ A= 1.020,50 m²			
ÁREA PINTURA TETO _____ A= 245,74 m²			
ÁREA PINTURA PISO _____ A= 168,00 m²			
		data SETEMBRO 2026	
		desenho RAFAEL F. FERRONATTO GUSTAVO MANDOTTI	

ESTATÍSTICAS
ÁREA A REFORMAR _____ A= 245,74 m²
ÁREA PINTURA PAREDES _____ A= 1.020,50 m²
ÁREA PINTURA TETO _____ A= 245,74 m²
ÁREA PINTURA PISO _____ A= 168,00 m²

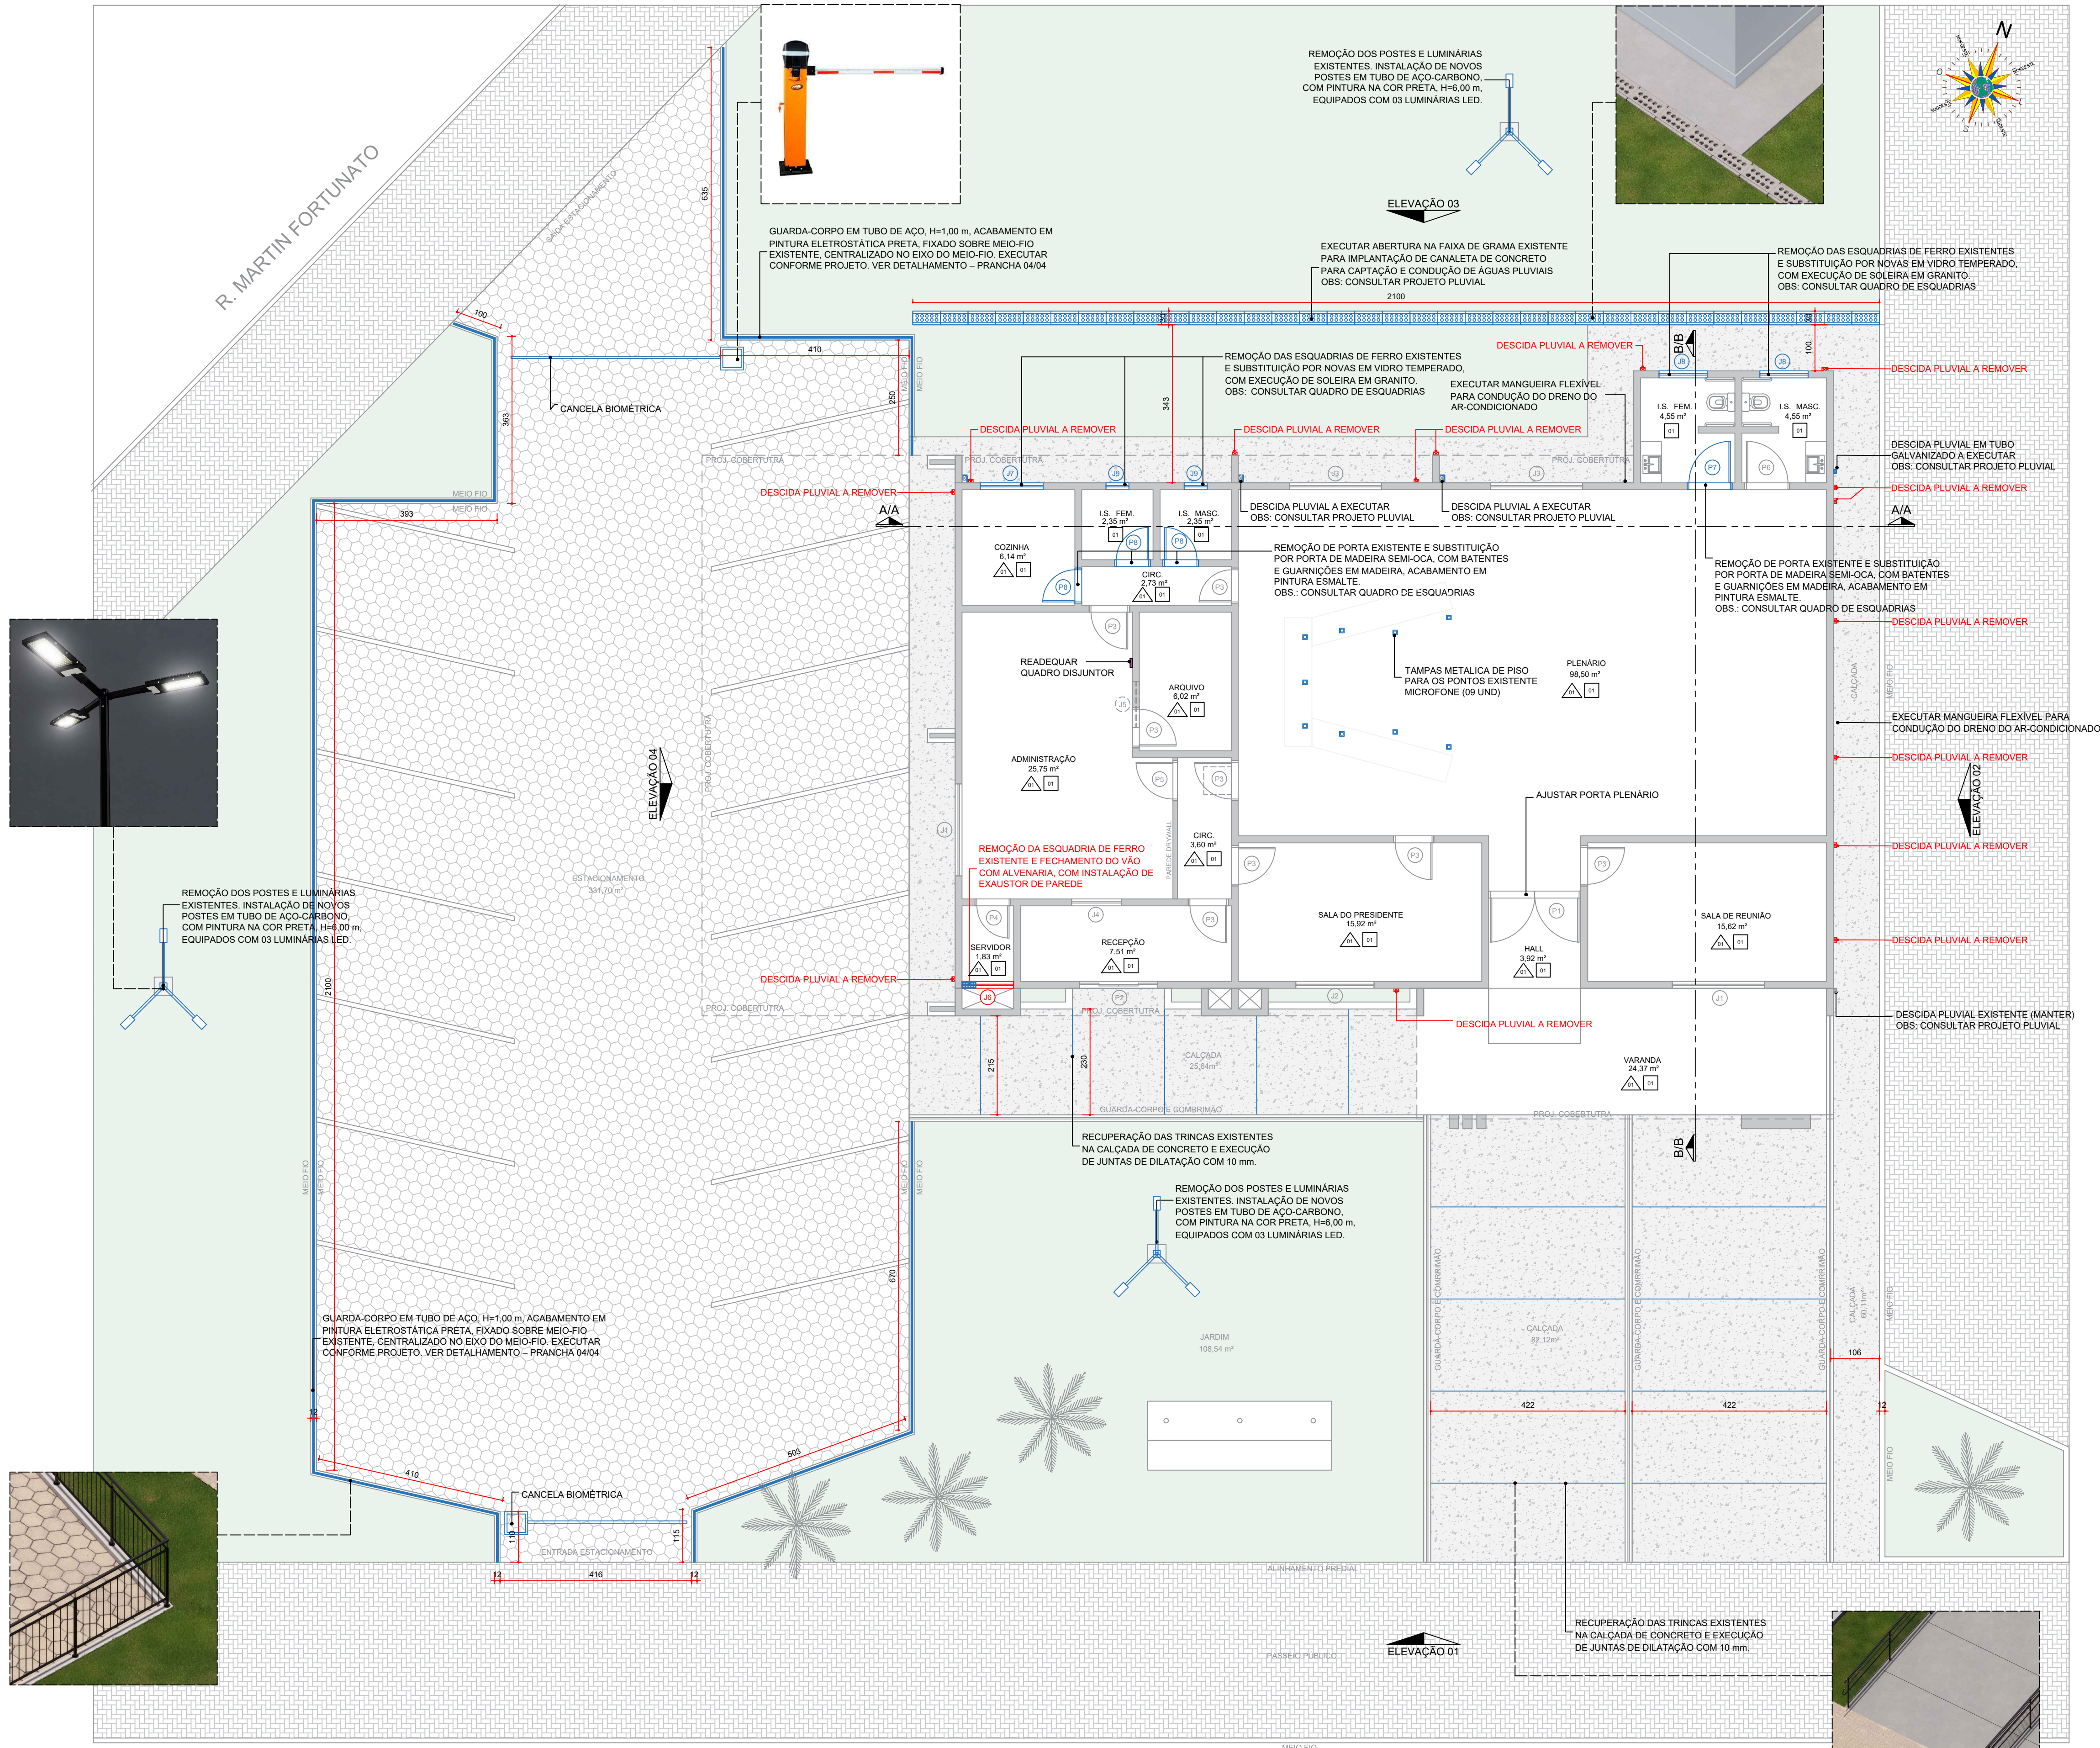

PLANTA BAIXA - EXECUTIVO
ESCALA 1:75

AVENIDA KONDO

QUADRO DE ESQUADRIAS

PORTAS

TIPO	DIMENSÕES	FUNCIONAMENTO	MATERIAL	QUAT.	OBSERVAÇÃO
P1	200x210	ABRIR (2 FOLHAS)	BLINDEX	1	HALL
P2	175x210	CORRER (4 FOLHAS)	BLINDEX	1	RECEPÇÃO
P3	80x210	ABRIR	MADERA	8	SERVIDOR
P4	70x210	ABRIR	MADERA	1	SERVIDOR
P5	80x210	ABRIR	DRYWALL	1	ADMINISTRAÇÃO
P6	90x210	ABRIR	MADERA	1	I.S. MASC.
P7	90x210	ABRIR	MADERA	1	I.S. FEM.
P8	70x210	ABRIR	MADERA	3	COZINHA, I.S.

JANELAS

TIPO	DIMENSÕES	FUNCIONAMENTO	MATERIAL	QUAT.	OBSERVAÇÃO
J1	200x110/100	CORRER (4 FOLHAS)	BLINDEX	2	SALA REUNIÃO/ ADM
J2	170x110/100	CORRER (4 FOLHAS)	BLINDEX	1	SALA DO PRESIDENTE
J3	200x90/220	CORRER (2 FOLHAS)	BLINDEX	2	PLENÁRIO
J4	108x45/130	CORRER (2 FOLHAS)	BLINDEX	1	RECEPÇÃO
J5	100x60/240	MAXI-AR	FERRO	1	ARQUIVO
J6	112x90/220	MAXI-AR	FERRO	1	SERVIDOR
J7	136x90/220	CORRER (2 FOLHAS)	BLINDEX	1	COZINHA
J8	105x90/220	CORRER (2 FOLHAS)	BLINDEX	2	I.S.
J9	50x90/220	MAXI-AR	BLINDEX	2	I.S.

SIMBOLOGIA	LEGENDA ITENS A EXECUTAR	M² / MI / UND
	RECUPERAÇÃO DAS TRINCAS EXISTENTES NA CALÇADA E EXECUÇÃO DE JUNTAS DE DILATAÇÃO COM 10 mm.	45,00 ml
	PINTURA CALÇADA EXISTENTE TINTA ACRILICA PARA PISO	168,00 m²
	GUARDA-CORPO EM TUBO DE AÇO, H=1,00 m, ACABAMENTO PINTURA ELETROSTÁTICA PRETA, FIXADO SOBRE MEIO-FIO EXISTENTE, CENTRALIZADO NO EIXO DO MEIO-FIO.	106,00 ml
	CANALETE PLUVIAL DE CONCRETO	21 ml / 35 und
	POSTE EM TUBO DE AÇO-CARBONO, COM PINTURA NA COR PRETA, H=6,00 m, EQUIPADO COM 03 LUMINÁRIA LED.	03 UND
	DESCIDA PLUVIAL EM TUBO PVC (CONSULTAR PROJETO PLUVIAL)	03 UND
	DESCIDA PLUVIAL EM TUBO GALVANIZADO A EXECUTAR OBS: CONSULTAR PROJETO PLUVIAL	01 UND
	DESCIDA PLUVIAL EM TUBO GALVANIZADO (CONSULTAR PROJETO PLUVIAL)	01 UND
	CANCELA BIOMÉTRICA	02 UND
	EXAUSTOR DE PAREDE	01 UND
	TAMPA METÁLICA DE PISO	09 UND

SIMBOLOGIA	ACABAMENTOS INTERNO- PAREDE	ÁREA (M²)
	PINTURA TINTA ACRILICA SEM-BRILHO COR BRANCO (REF. BRANCO GELO - SUVINIL)	510,00 m²
SIMBOLOGIA	ACABAMENTOS INTERNO- TETO	ÁREA (M²)
	PINTURA TINTA ACRILICA SEM-BRILHO COR BRANCO (REF. BRANCO GELO - SUVINIL)	226,00 m²



RUA LEDOINO JOSÉ BIAVATTI, 1740
VILA INDUSTRIAL, TOLEDO/PR
ferronnattoengenharia@hotmail.com
45 - 3054 2969 / 9 9954 0109

PROJETO ARQUITETÔNICO

REFERÊNCIA

PLANTA BAIXA - EXECUTIVO

OBRA

REFORMA DA CÂMARA DE VEREADORES

PRANCHA

LOCAL

AVENIDA ITIO KONDO, QUADRA 19, CENTRO,
NOVA LONDRINA - PARANÁ

02/04

PROP.

CAMARA MUNICIPAL DE NOVA LONDRINA

SITUAÇÃO

VER NA PRANCHA 01/04

RESP. TÉCNICO PROJETO

ASSINADO DIGITALMENTE
RAFAEL FELIPE FERRONATTO 0513292992
Assinatura digital com certificado digital em verificação em:
<https://brasil.legis.br/assinatura-digital>
eng. civil RAFAEL F. FERRONATTO
CREA-PR 116190/D

RESP. TÉCNICO EXECUÇÃO

ESTATÍSTICAS




VER NA PRANCHA 01/04

PROPRIETÁRIO


CAMARA MUNICIPAL DE NOVA LONDRINA
CNPJ: 77.937.936/0001-78

data
SETEMBRO 2026


deseño
RAFAEL F. FERRONATTO
GUSTAVO MANDOTTI

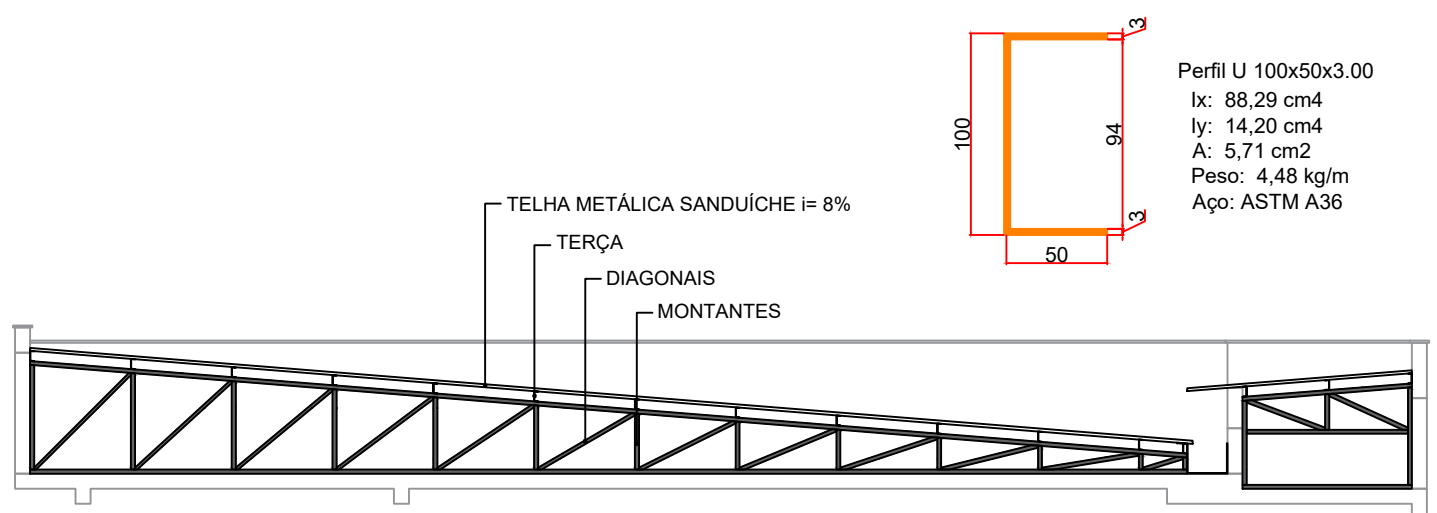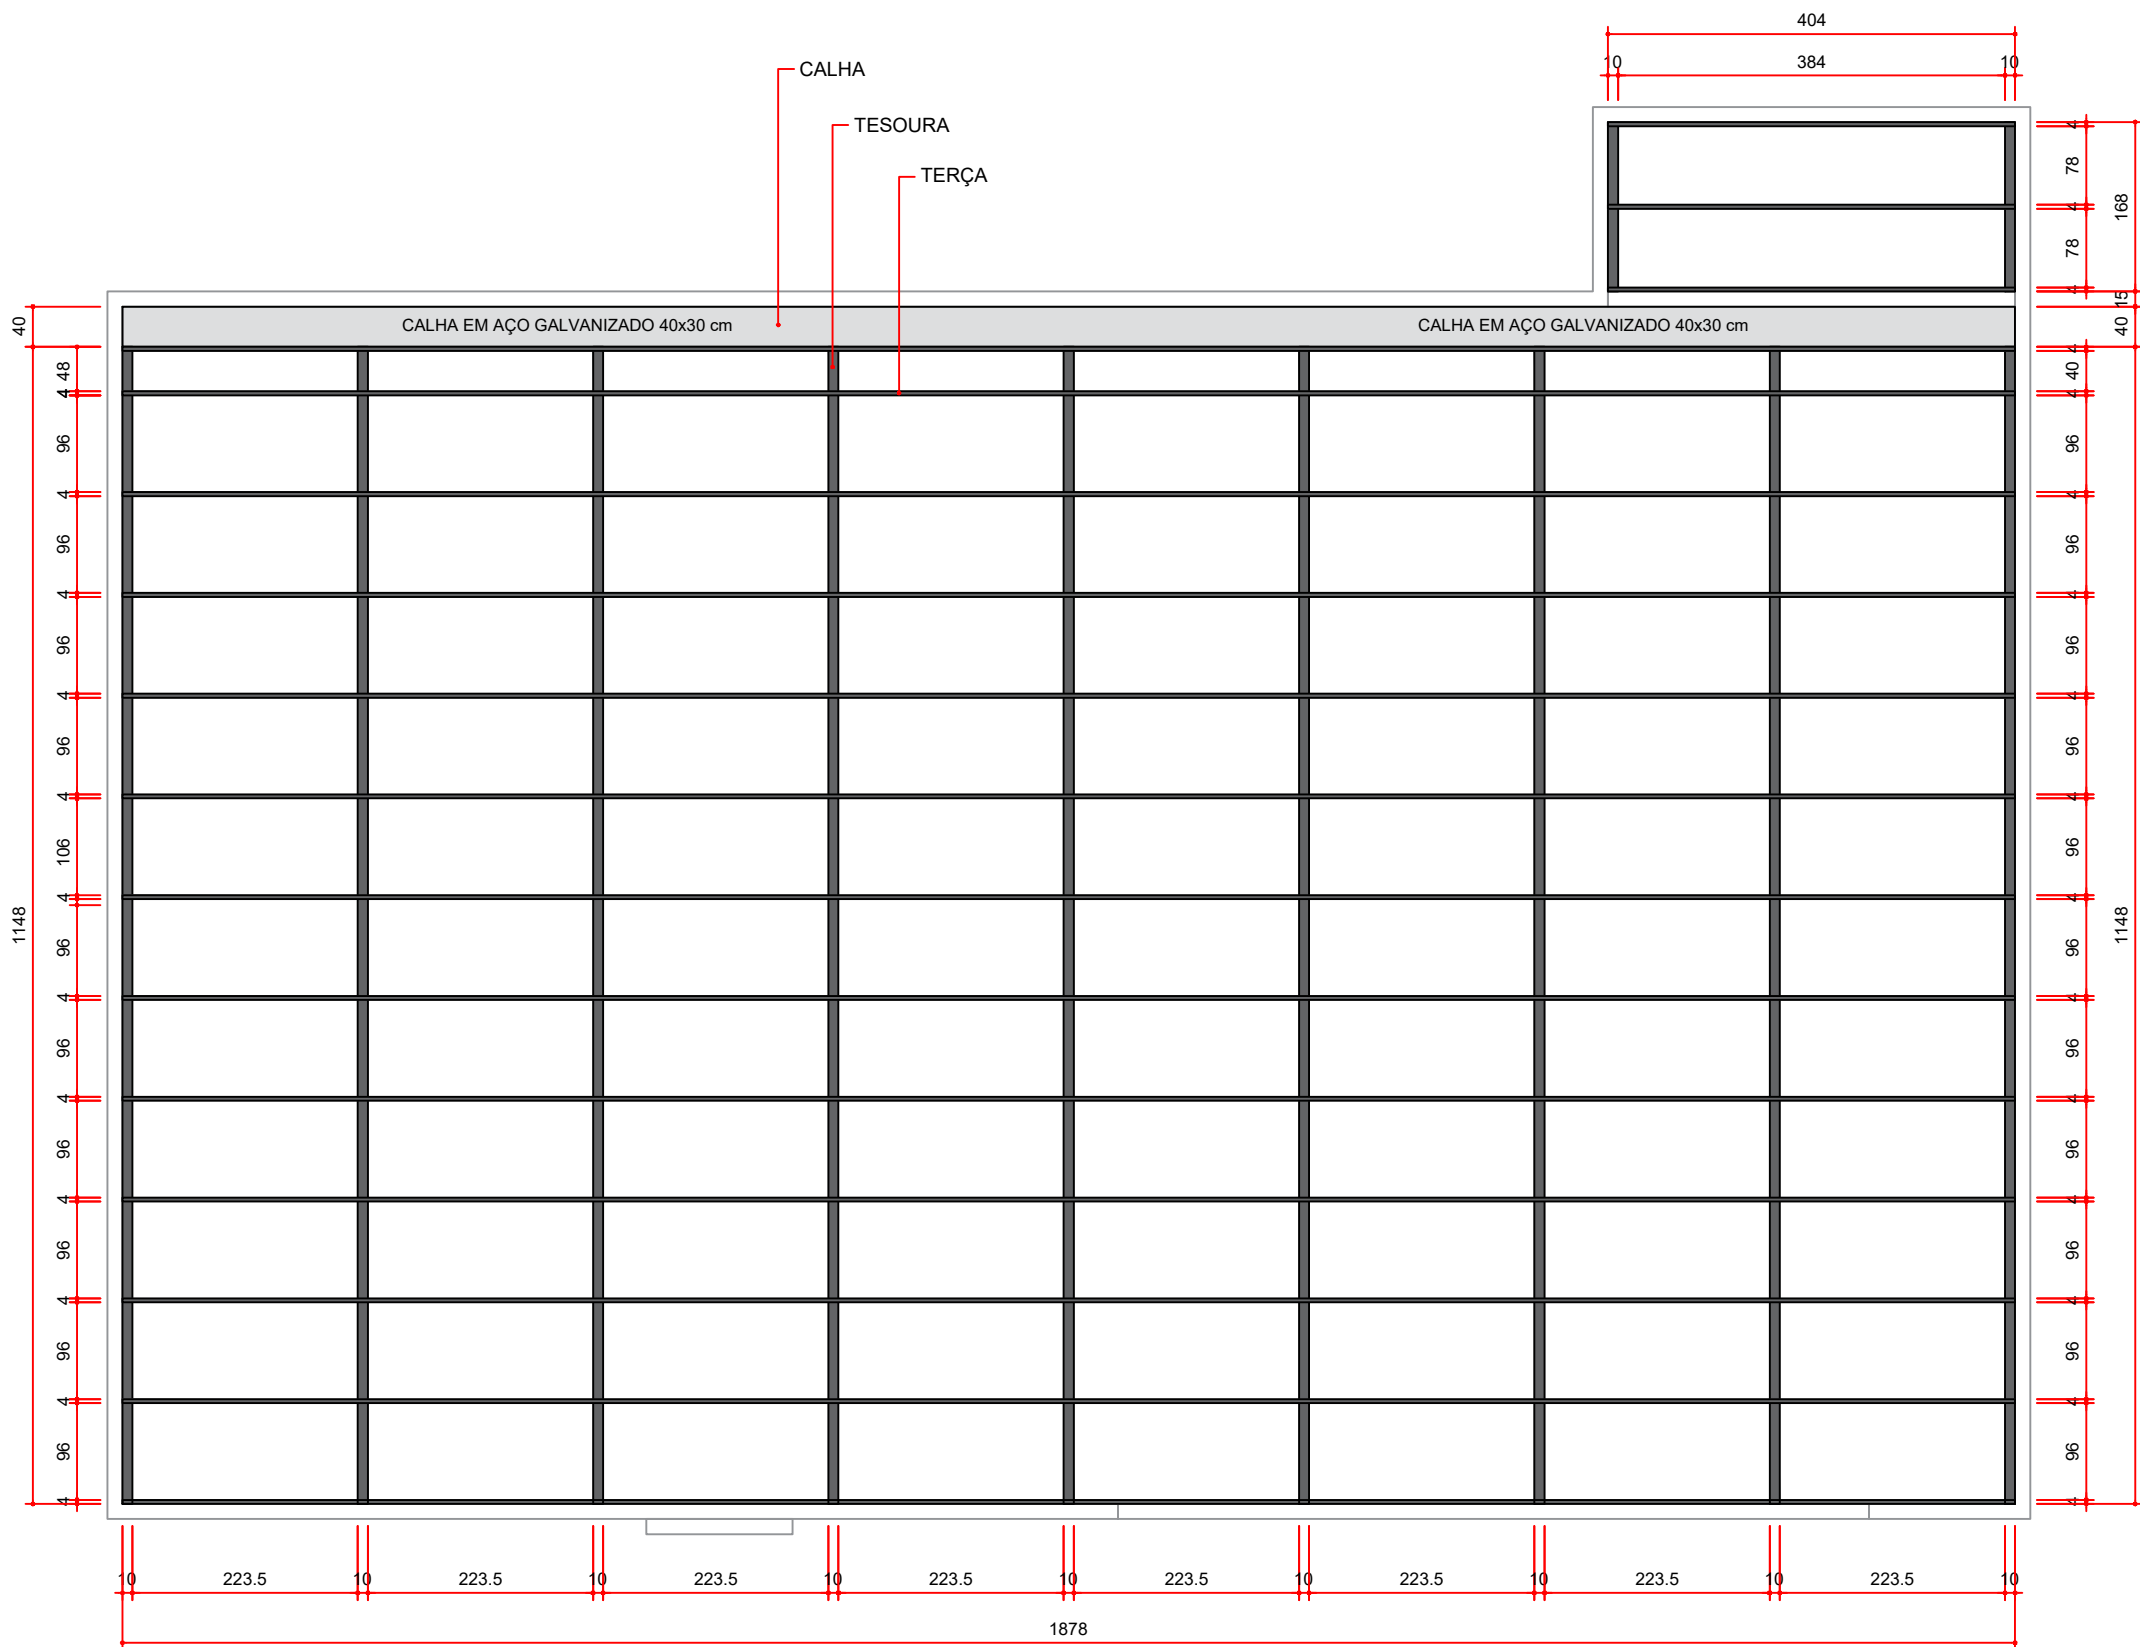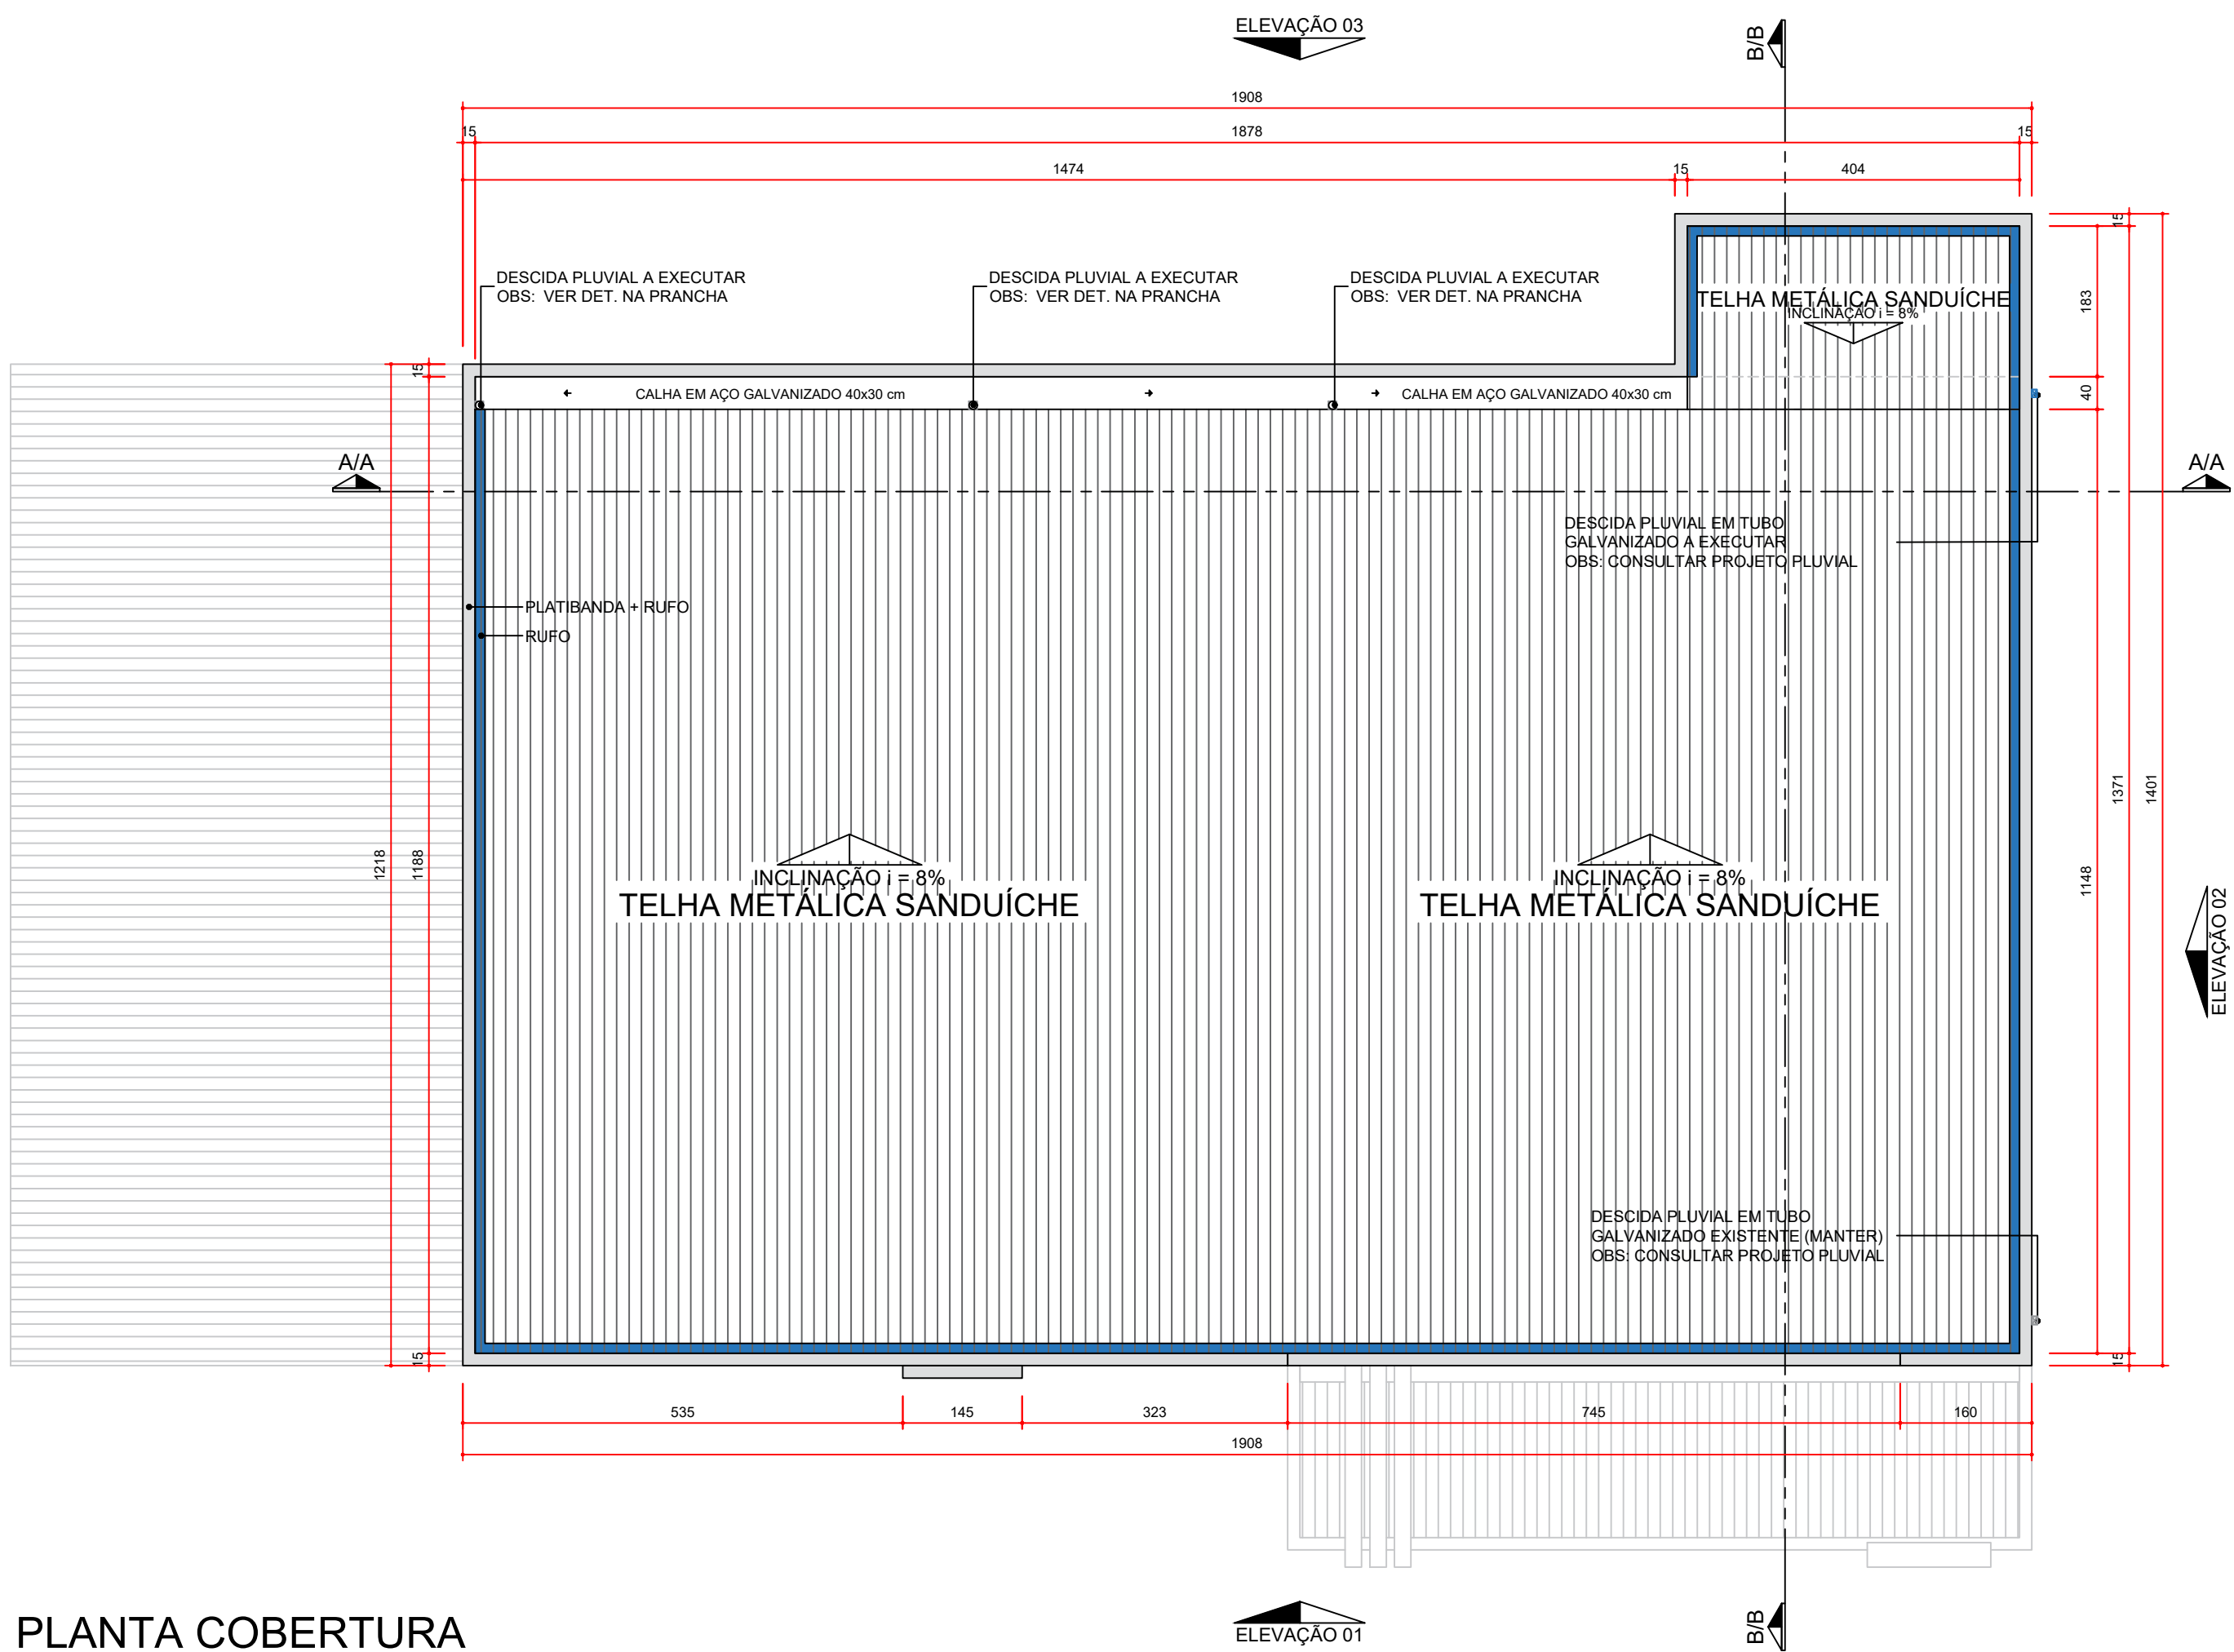

DET. 01 TESOURA TELHADO
SEM ESCALA

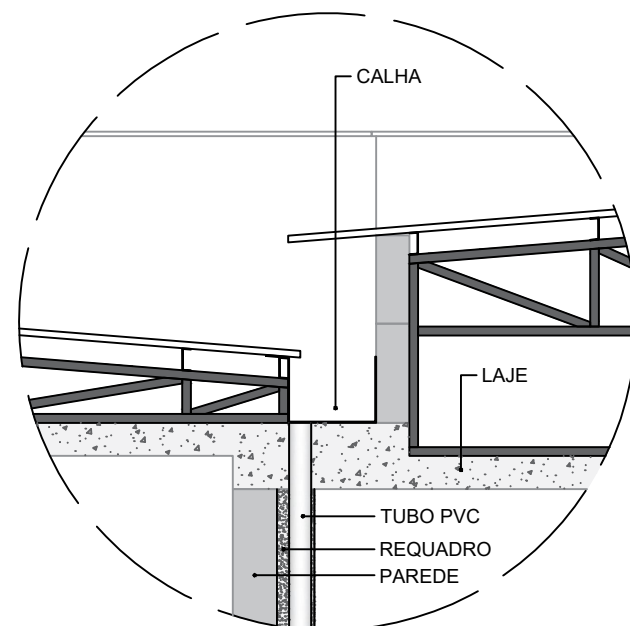


DET. 01 CALHA
SEM ESCALA

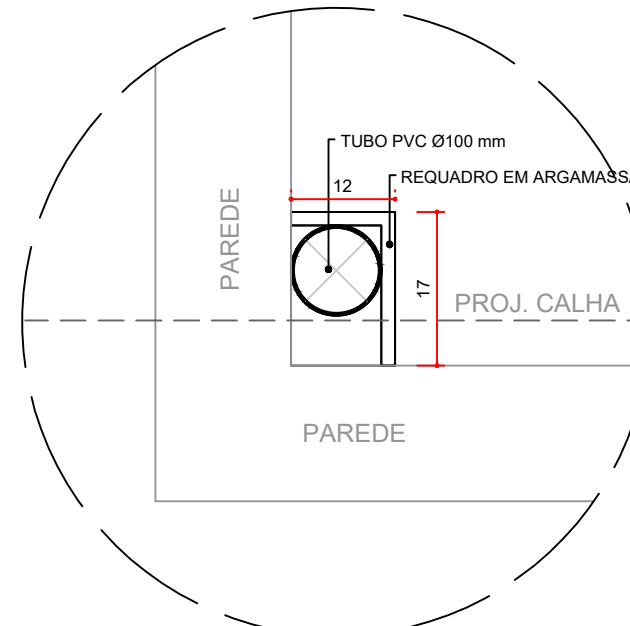


DET. DESCIDA PLUVIAL
SEM ESCALA

PLANTA COBERTURA
ESCALA 1:75


PLANTA ESTRUTURA TELHADO
ESCALA 1:75

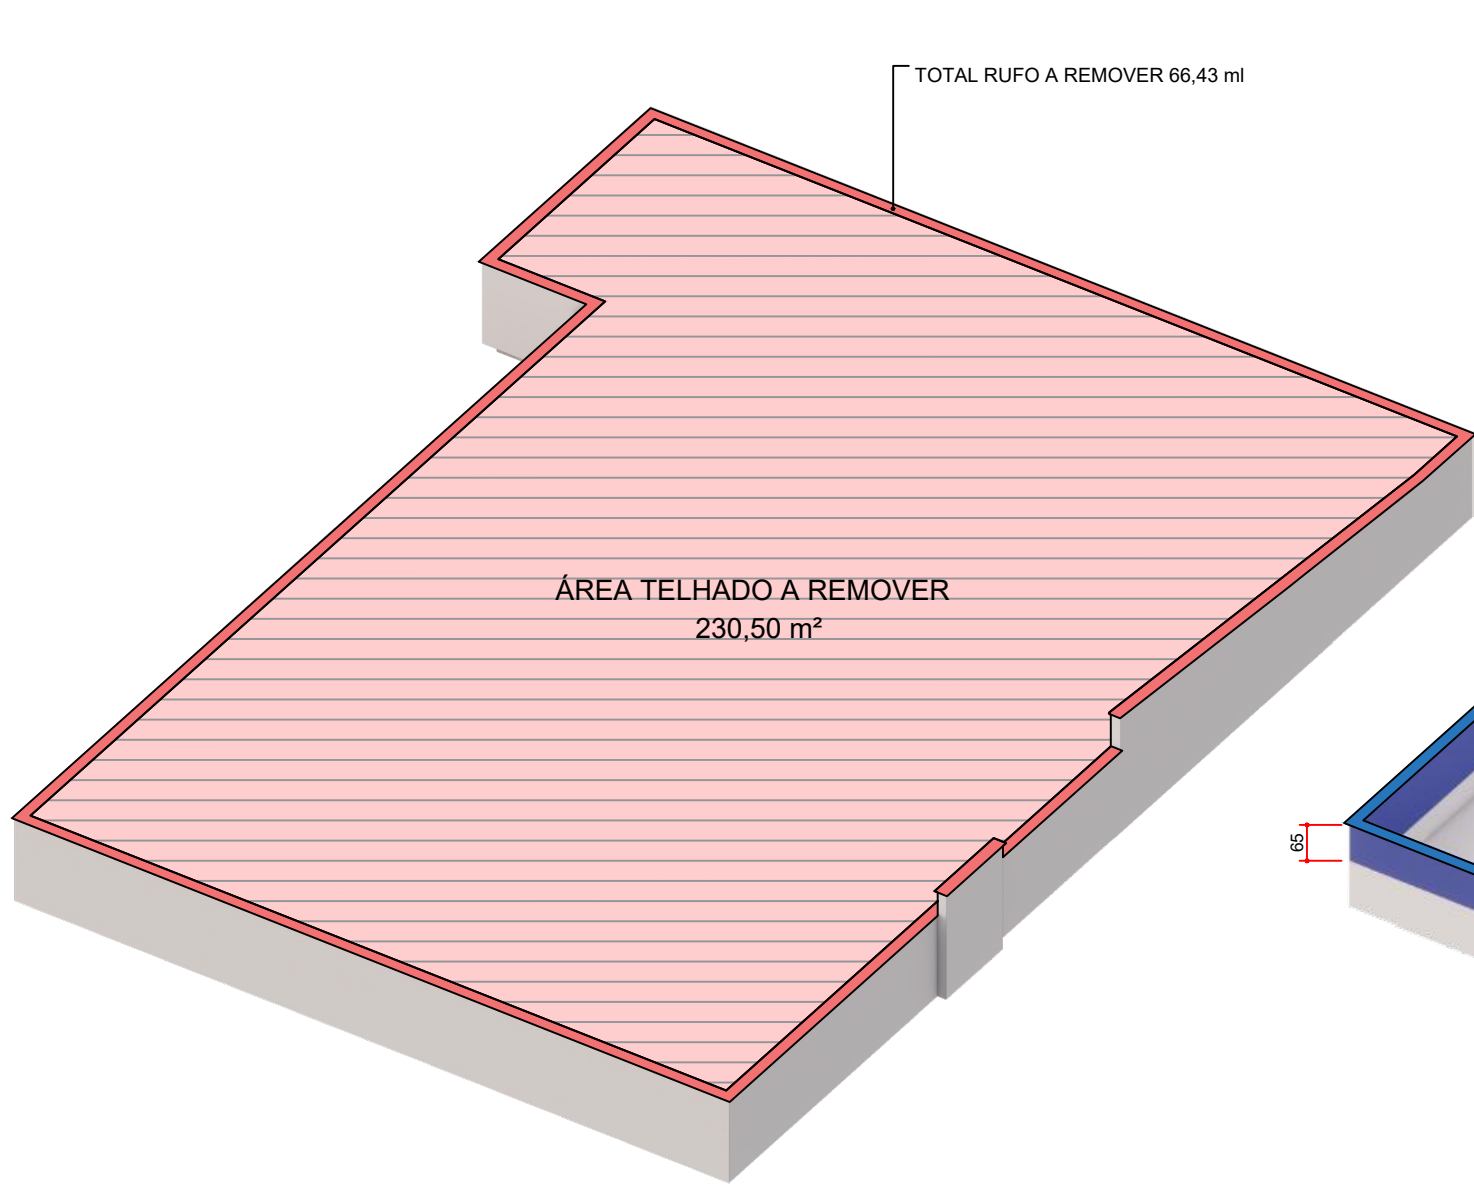


DET. COBERTURA- DEMOLIÇÃO
ESCALA 1:75

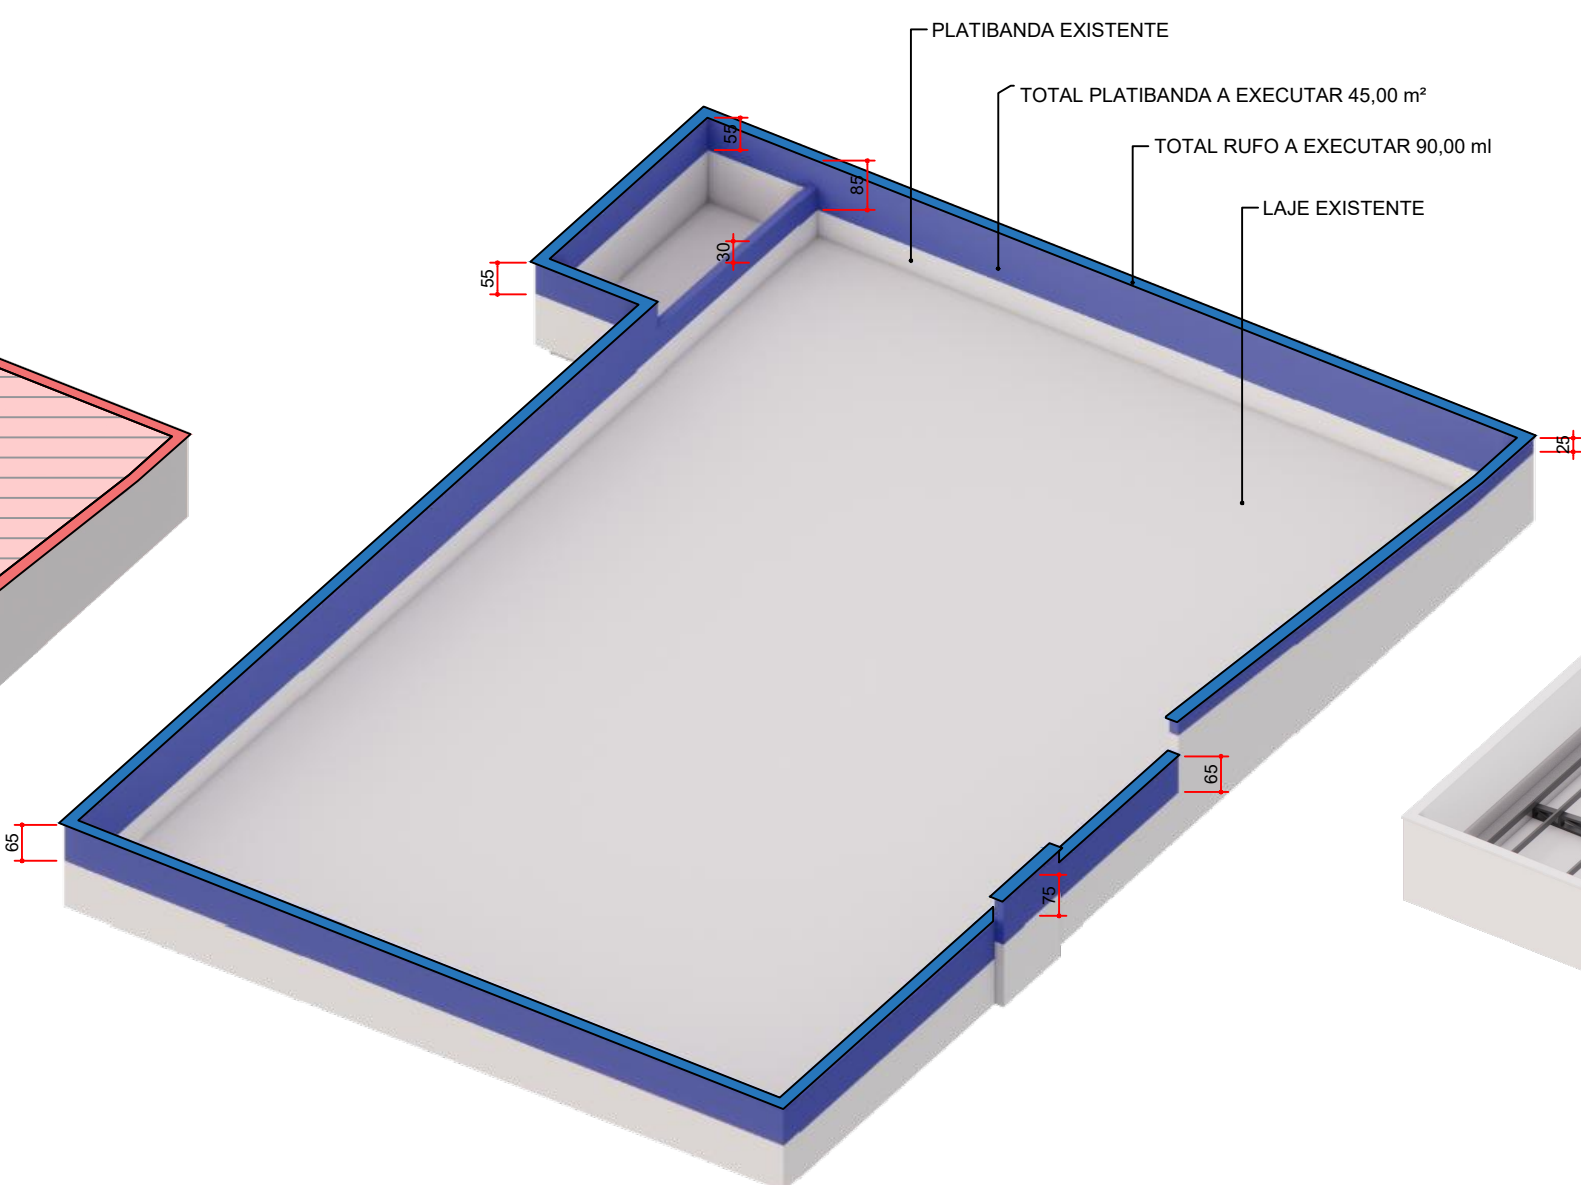

DET. COBERTURA- AMPLIAÇÃO PLATIBANDA
ESCALA 1:75

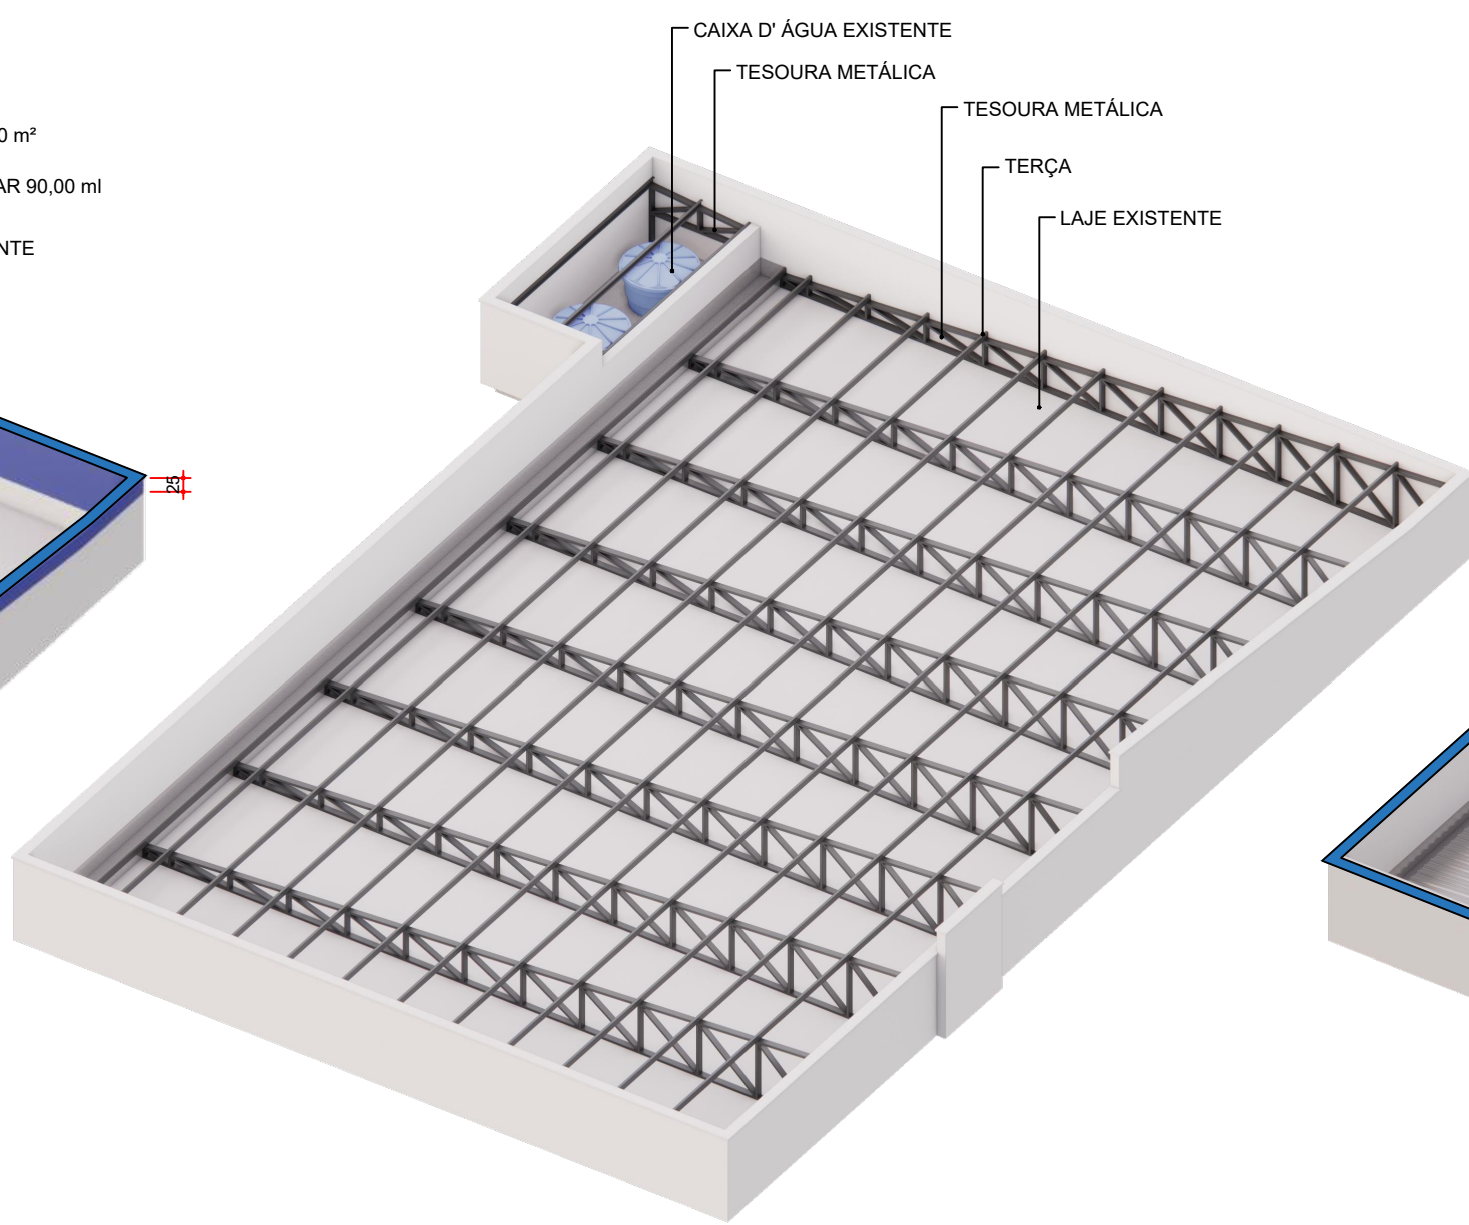

DET. COBERTURA- ESTRUTURA TELHADO
ESCALA 1:75

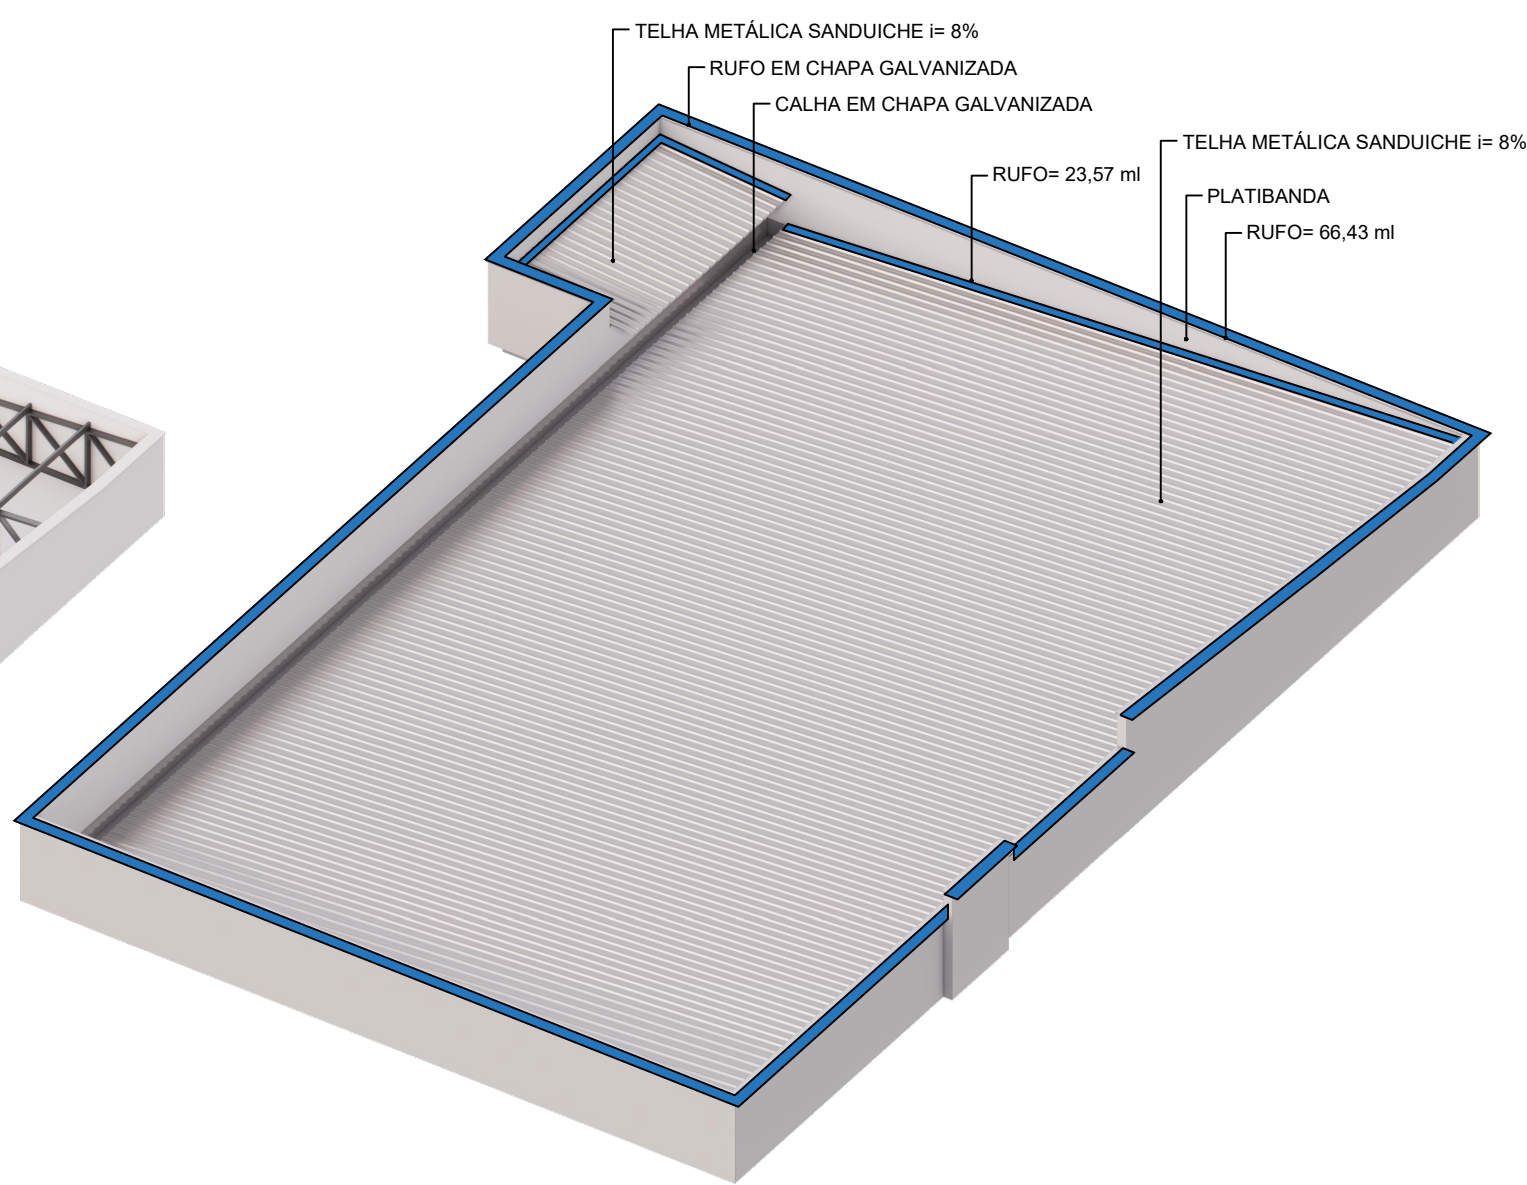

DET. TELHADO FINAL
ESCALA 1:75



RUA LEDOINO JOSÉ BIAVATTI, 1740
VILA INDUSTRIAL, TOLEDO/PR
ferronattoengenharia@hotmail.com
45 - 3054 2969 / 9 9954 0109

PROJETO ARQUITETÔNICO

REFERÊNCIA
PLANTA COBERTURA

OBRA
REFORMA DA CÂMARA DE VEREADORES

LOCAL
AVENIDA ITIO KONDO, QUADRA 19, CENTRO,
NOVA LONDRINA - PARANÁ

PROP.
CAMARA MUNICIPAL DE NOVA LONDRINA

SITUAÇÃO
VER NA PRANCHA 01/04

ESTATÍSTICAS
VER NA PRANCHA 01/04

PRANCHA
03/04


RESP. TÉCNICO PROJETO
Rafael Felipe Ferronatto 0512220292
eng. civil RAFAEL F. FERRONATTO
CREA - PR 116130/D

RESP. TÉCNICO EXECUÇÃO


PROPRIETÁRIO
CAMARA MUNICIPAL DE NOVA LONDRINA
CNPJ: 77.937.936/0001-78

data
SETEMBRO 2026


desenho
RAFAEL F. FERRONATTO
GUSTAVO MANDOTTI

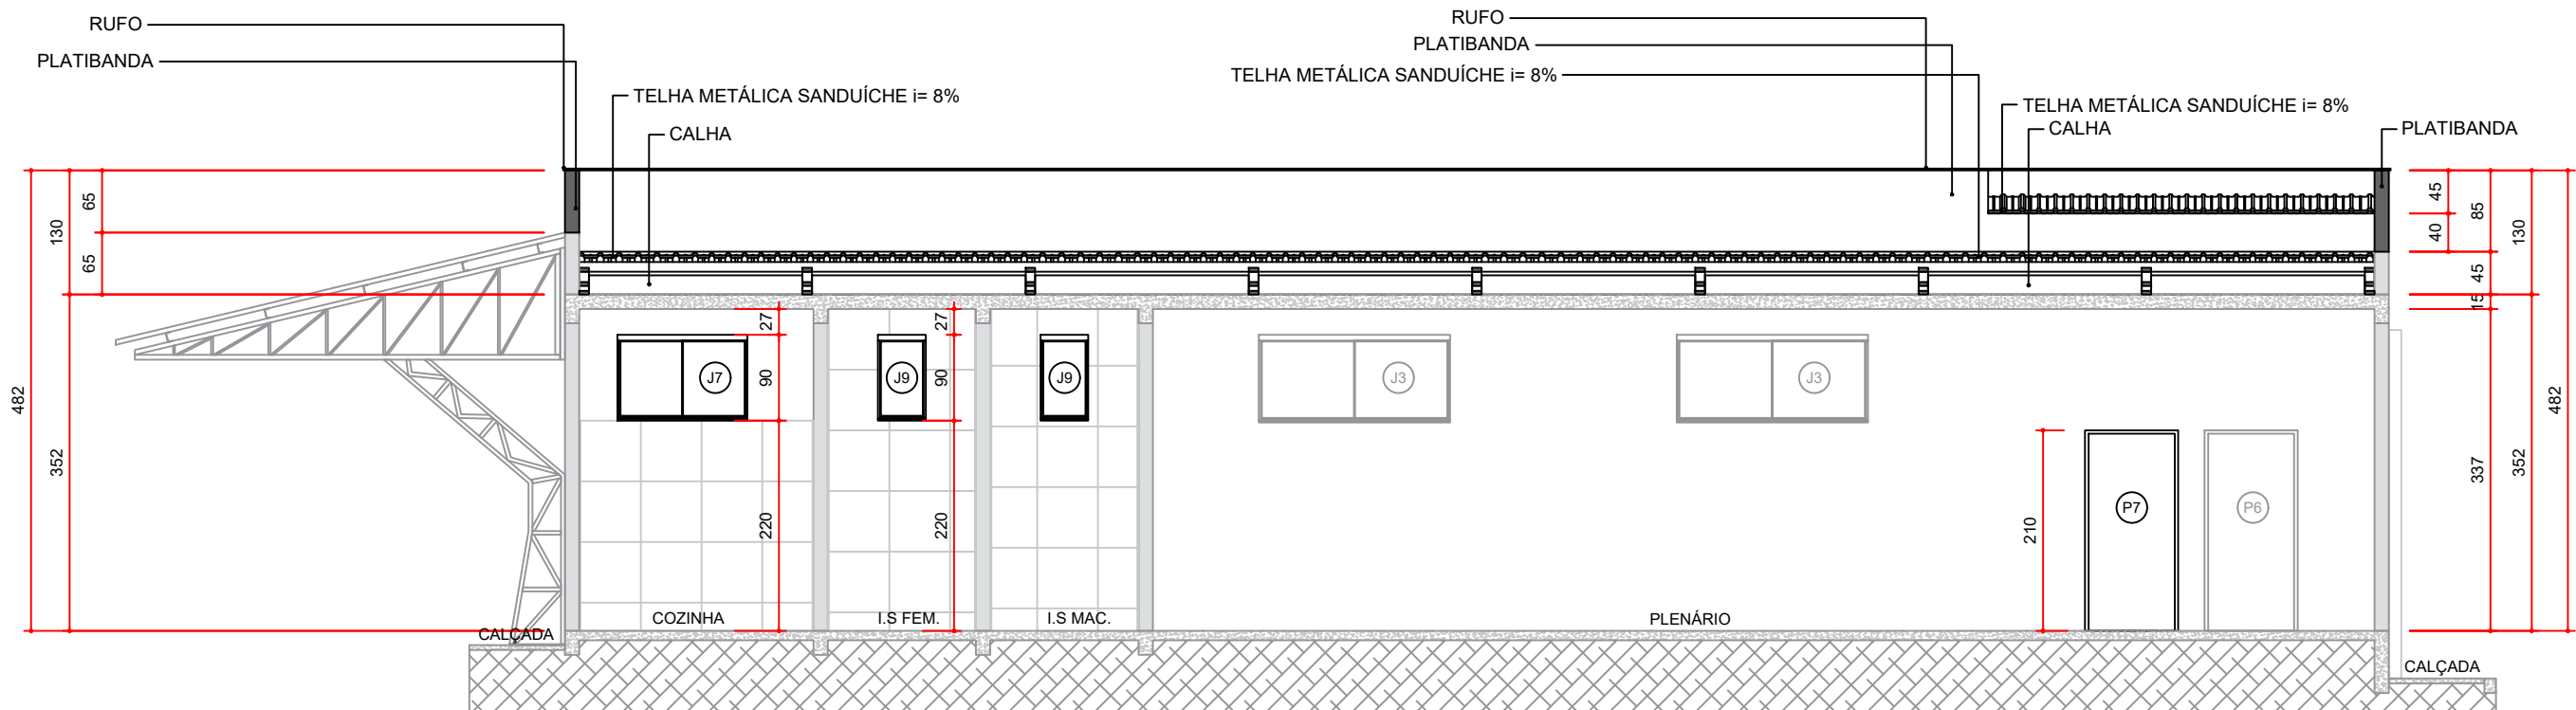


CORTE A/A
ESCALA 1:75

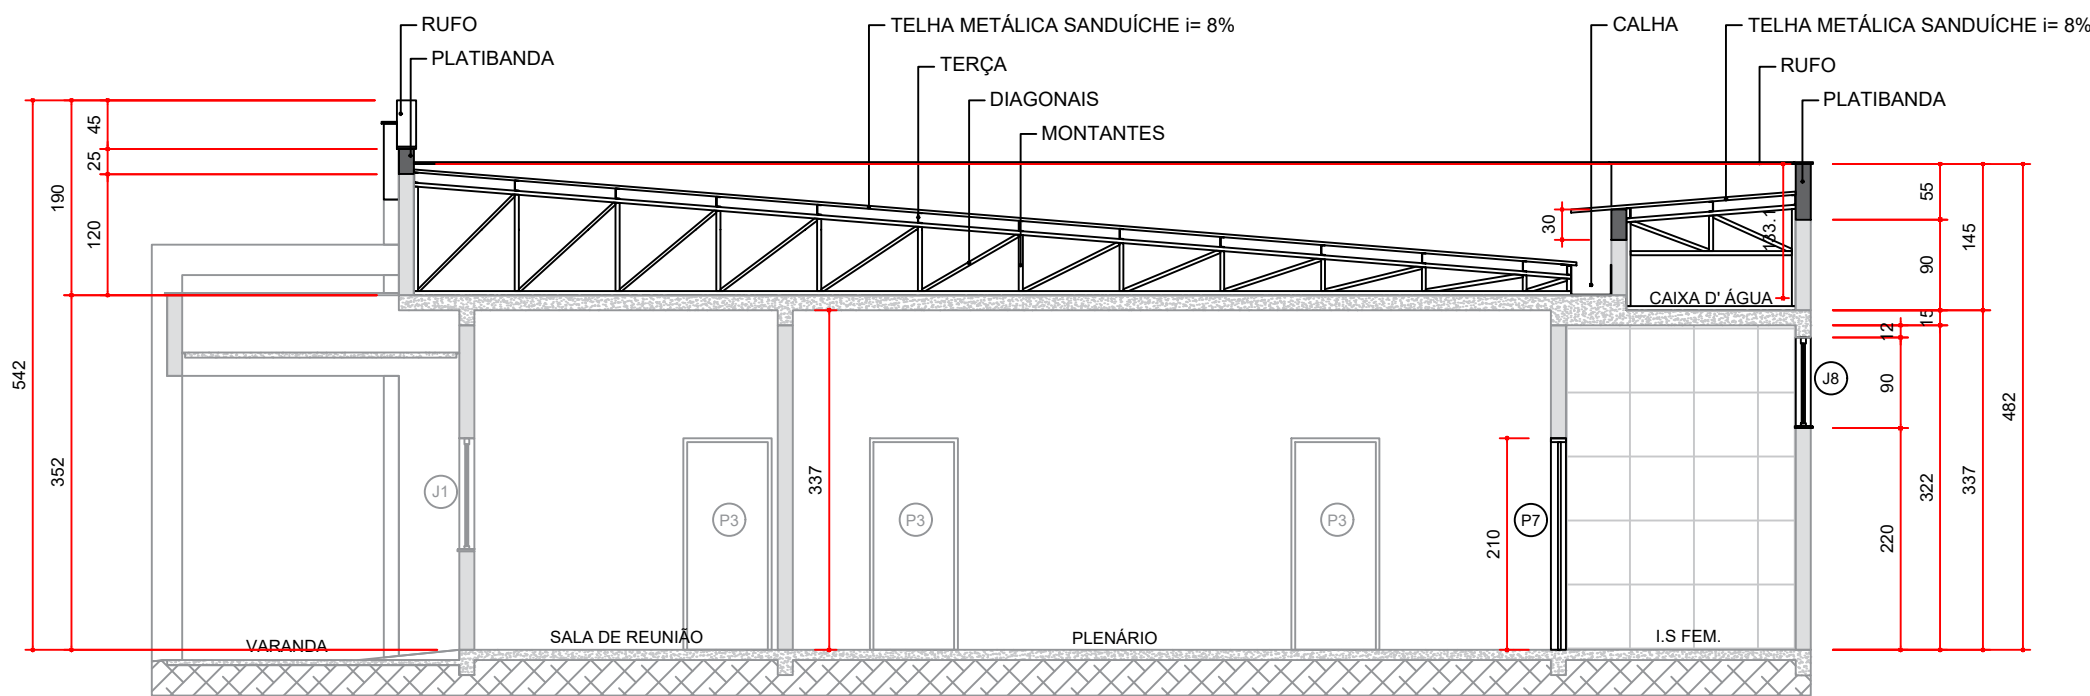

CORTE B/B
ESCALA 1:75

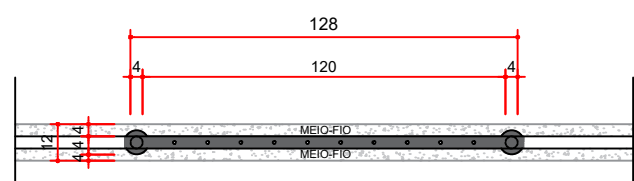

GUARDA CORPO EM PLANTA
SEM ESCALA

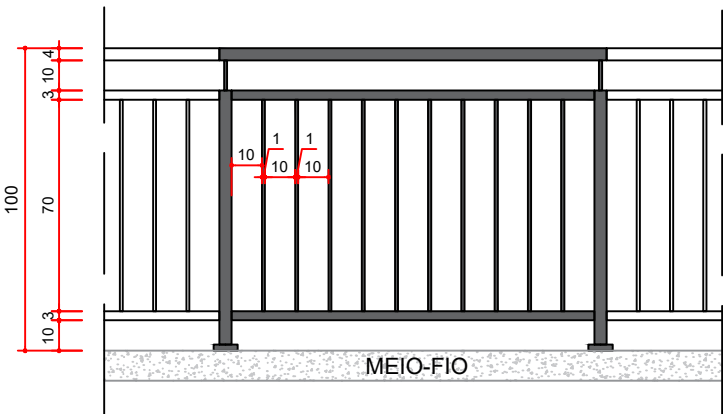


GUARDA CORPO EM VISTA
SEM ESCALA




PERSPECTIVA 3D GUARDA CORPO
SEM ESCALA




ELEVAÇÃO 01
ESCALA 1:75

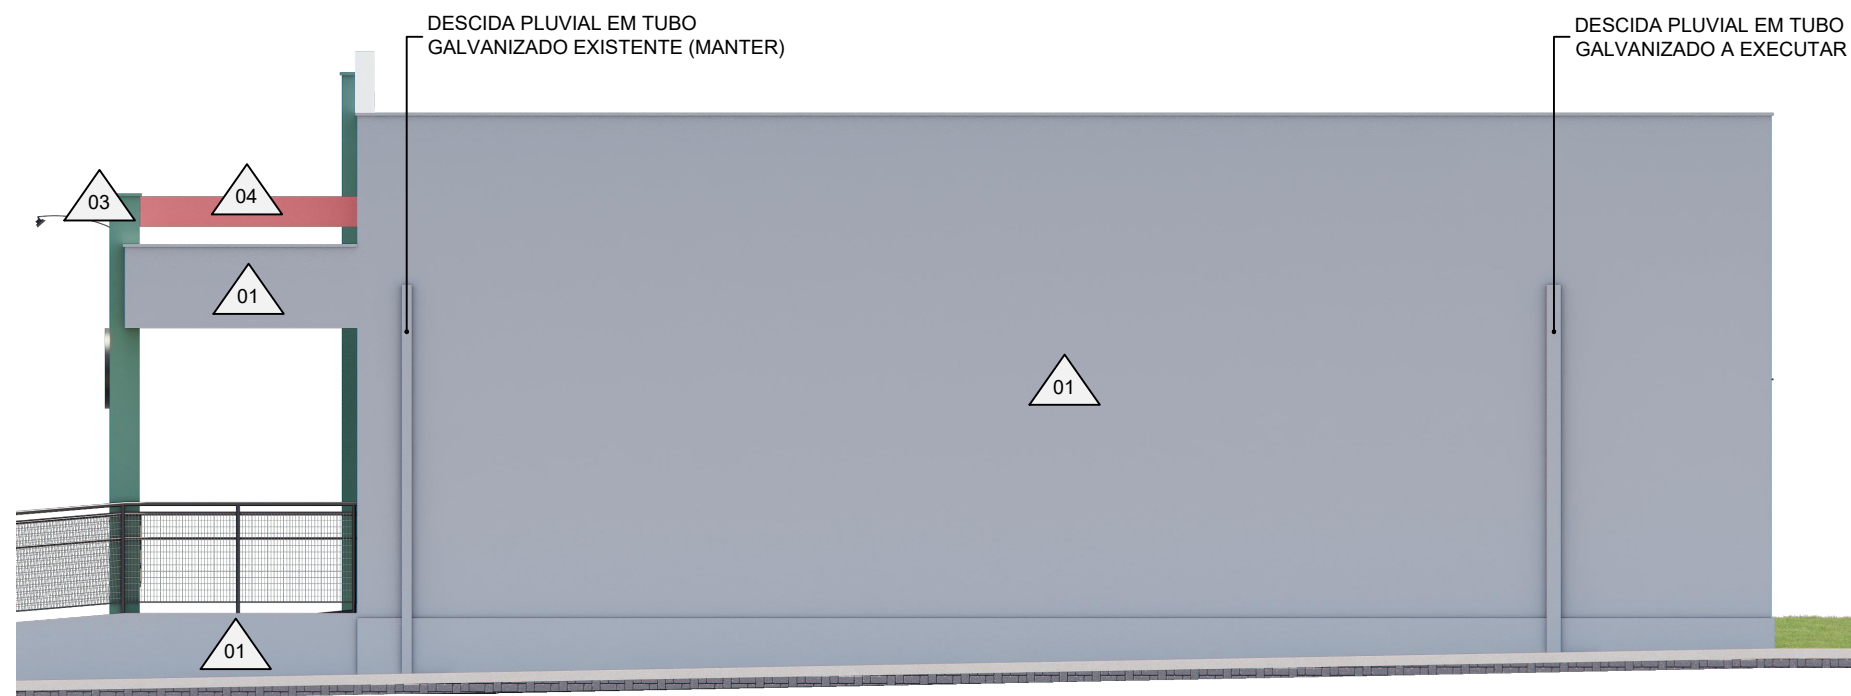

ELEVAÇÃO 02
ESCALA 1:75

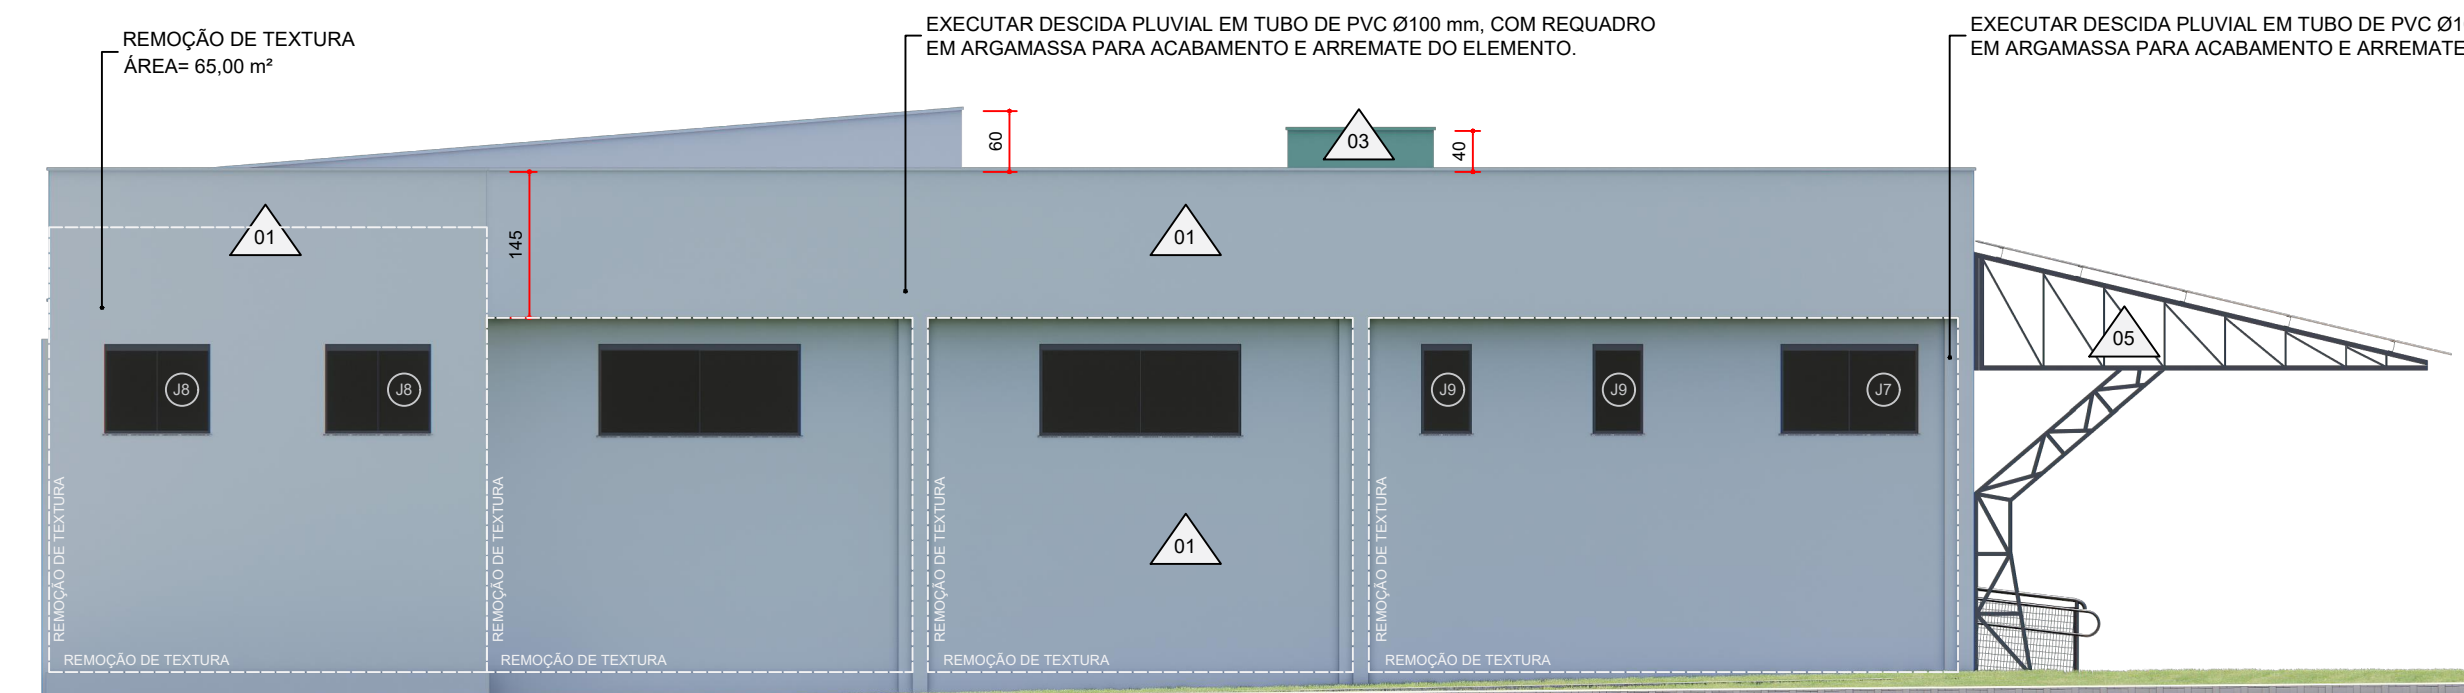

ELEVAÇÃO 03
ESCALA 1:75

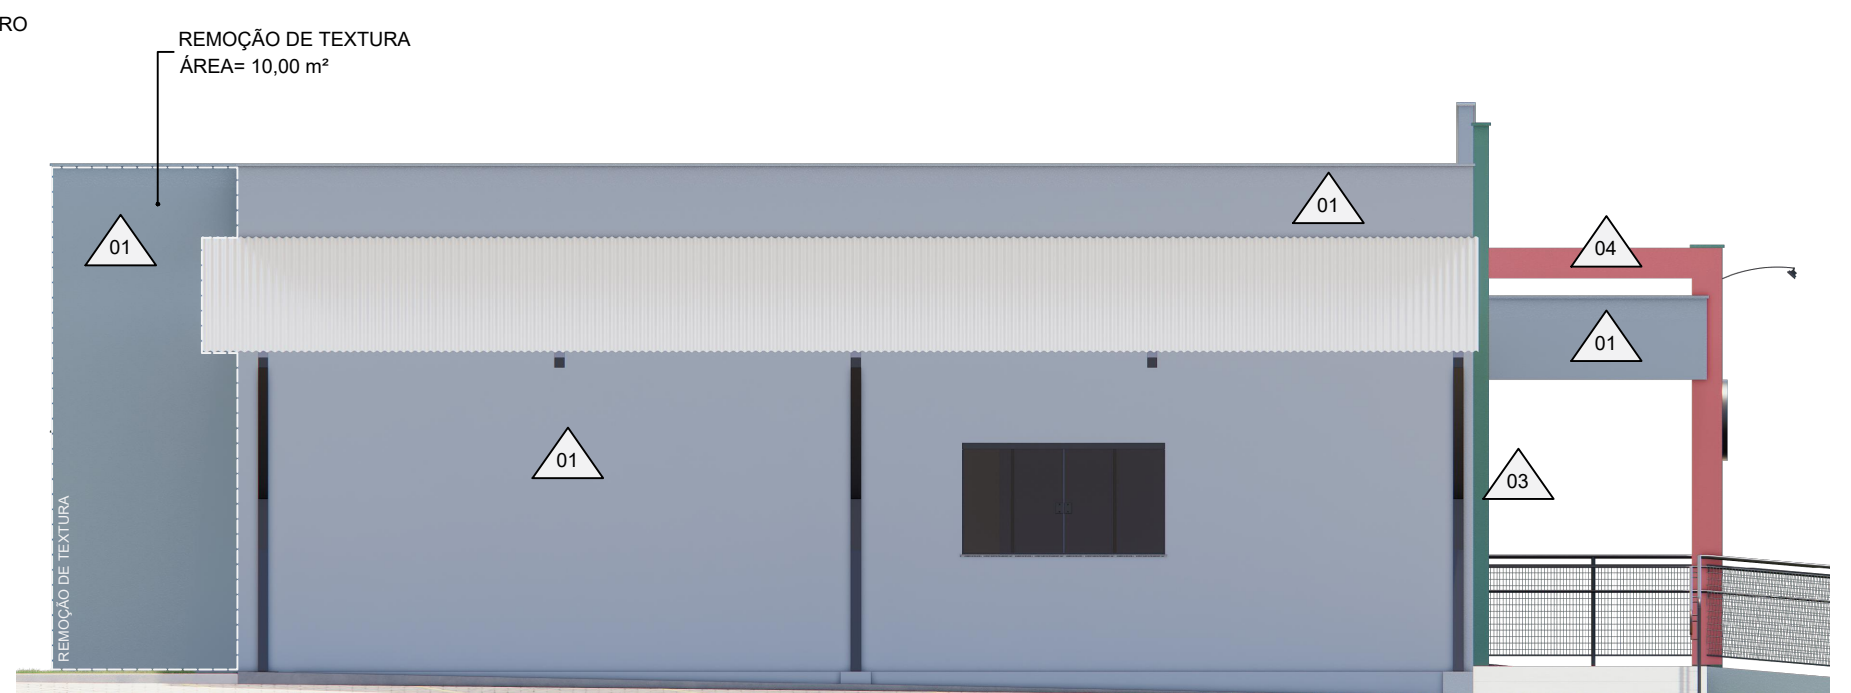

ELEVAÇÃO 04
ESCALA 1:75

QUADRO DE ESQUADRIAS

PORTAS

TIPO	DIMENSÕES	FUNCIONAMENTO	MATERIAL	QUAT.	OBSERVAÇÃO
P1	200x210	ABRIR (2 FOLHAS)	BLINDEX	1	HALL
P2	170x210	CORRER (4 FOLHAS)	BLINDEX	1	RECEPÇÃO
P3	80x210	ABRIR	MADERA	8	—
P4	70x210	ABRIR	MADERA	1	SERVIDOR
P5	80x210	ABRIR	DRYWALL	1	ADMINISTRAÇÃO
P6	90x210	ABRIR	MADERA	1	I.S. MASC.
P7	90x210	ABRIR	MADERA	1	I.S. FEM.
P8	70x210	ABRIR	MADERA	3	COZINHA, I.S.

JANELAS

TIPO	DIMENSÕES	FUNCIONAMENTO	MATERIAL	QUAT.	OBSERVAÇÃO
J1	200x110/100	CORRER (4 FOLHAS)	BLINDEX	2	SALA REUNIÃO/ ADM
J2	170x110/100	CORRER (4 FOLHAS)	BLINDEX	1	SALA DO PRESIDENTE
J3	200x90/220	CORRER (2 FOLHAS)	BLINDEX	2	PLENÁRIO
J4	108x45/130	CORRER (2 FOLHAS)	BLINDEX	1	RECEPÇÃO
J5	100x60/240	MAXI-AR	FERRO	1	ARQUIVO
J6	112x90/220	MAXI-AR	FERRO	1	SERVIDOR
J7	136x90/220	CORRER (2 FOLHAS)	BLINDEX	1	COZINHA
J8	105x90/220	CORRER (2 FOLHAS)	BLINDEX	2	I.S.
J9	50x90/220	MAXI-AR	BLINDEX	2	I.S.

SIMBOLOGIA	ACABAMENTOS EXTERNOS	ÁREA (M²)
01	PINTURA TINTA ACRÍLICA SEMI-BRILHO COM RESISTÊNCIA A EXPOSIÇÃO E AOS EFEITOS DO CLIMA E ALTA RESISTÊNCIA AO DESBOTAMENTO, COR CINZA CLARO (REF. ASTEROIDE - SUVINIL)	436,00 m²
02	PINTURA TINTA ACRÍLICA SEMI-BRILHO COM RESISTÊNCIA A EXPOSIÇÃO E AOS EFEITOS DO CLIMA E ALTA RESISTÊNCIA AO DESBOTAMENTO, COR BRANCO (REF. BRANCO NEVE- SUVINIL)	26,50 m²
03	PINTURA TINTA ACRÍLICA SEMI-BRILHO COM RESISTÊNCIA A EXPOSIÇÃO E AOS EFEITOS DO CLIMA E ALTA RESISTÊNCIA AO DESBOTAMENTO, COR VERDE (REF. DOCE DE MAMÃO- SUVINIL)	28,00 m²
04	PINTURA TINTA ACRÍLICA SEMI-BRILHO COM RESISTÊNCIA A EXPOSIÇÃO E AOS EFEITOS DO CLIMA E ALTA RESISTÊNCIA AO DESBOTAMENTO, COR VERMELHO (REF. VERMELHO AMOR- SUVINIL)	19,00 m²
05	PINTURA TINTA ESMALTE SINTÉTICO SEMI-BRILHO) PULVERIZADA SOBRE SUPERFÍCIES METÁLICAS	16,00 m²



RUA LEDOÍNO JOSÉ BIAVATTI, 1740
VILA INDUSTRIAL, TOLEDO/PR
ferronatoengenharia@hotmail.com
45 - 3054 2969 / 9 9954 0109

PROJETO ARQUITETÔNICO

REFERÊNCIA

CORTES / ELEVAÇÕES / DETALHAMENTO

OBRA REFORMA DA CÂMARA DE VEREADORES

LOCAL AVENIDA ITIO KONDO, QUADRA 19, CENTRO,
NOVA LONDRINA - PARANÁ

PROP. CAMARA MUNICIPAL DE NOVA LONDRINA

SITUAÇÃO

VER NA PRANCHA 01/04

ESTATÍSTICAS

VER NA PRANCHA 01/04

R.S.P. TÉCNICO PROJETO

RAFAEL FELIPE FERRONATTO 08132262952
eng. civil RAFAEL F. FERRONATTO
CREA-PR 116130/D

R.S.P. TÉCNICO EXECUÇÃO

PROPRIETÁRIO

CÂMARA MUNICIPAL DE NOVA LONDRINA
CNPJ: 77.937.936/0001-78

data
SETEMBRO 2026

desenho
RAFAEL F. FERRONATTO
GUSTAVO MANDOTTI