






PLANTA PROJEÇÃO DE COBERTURA
1/100

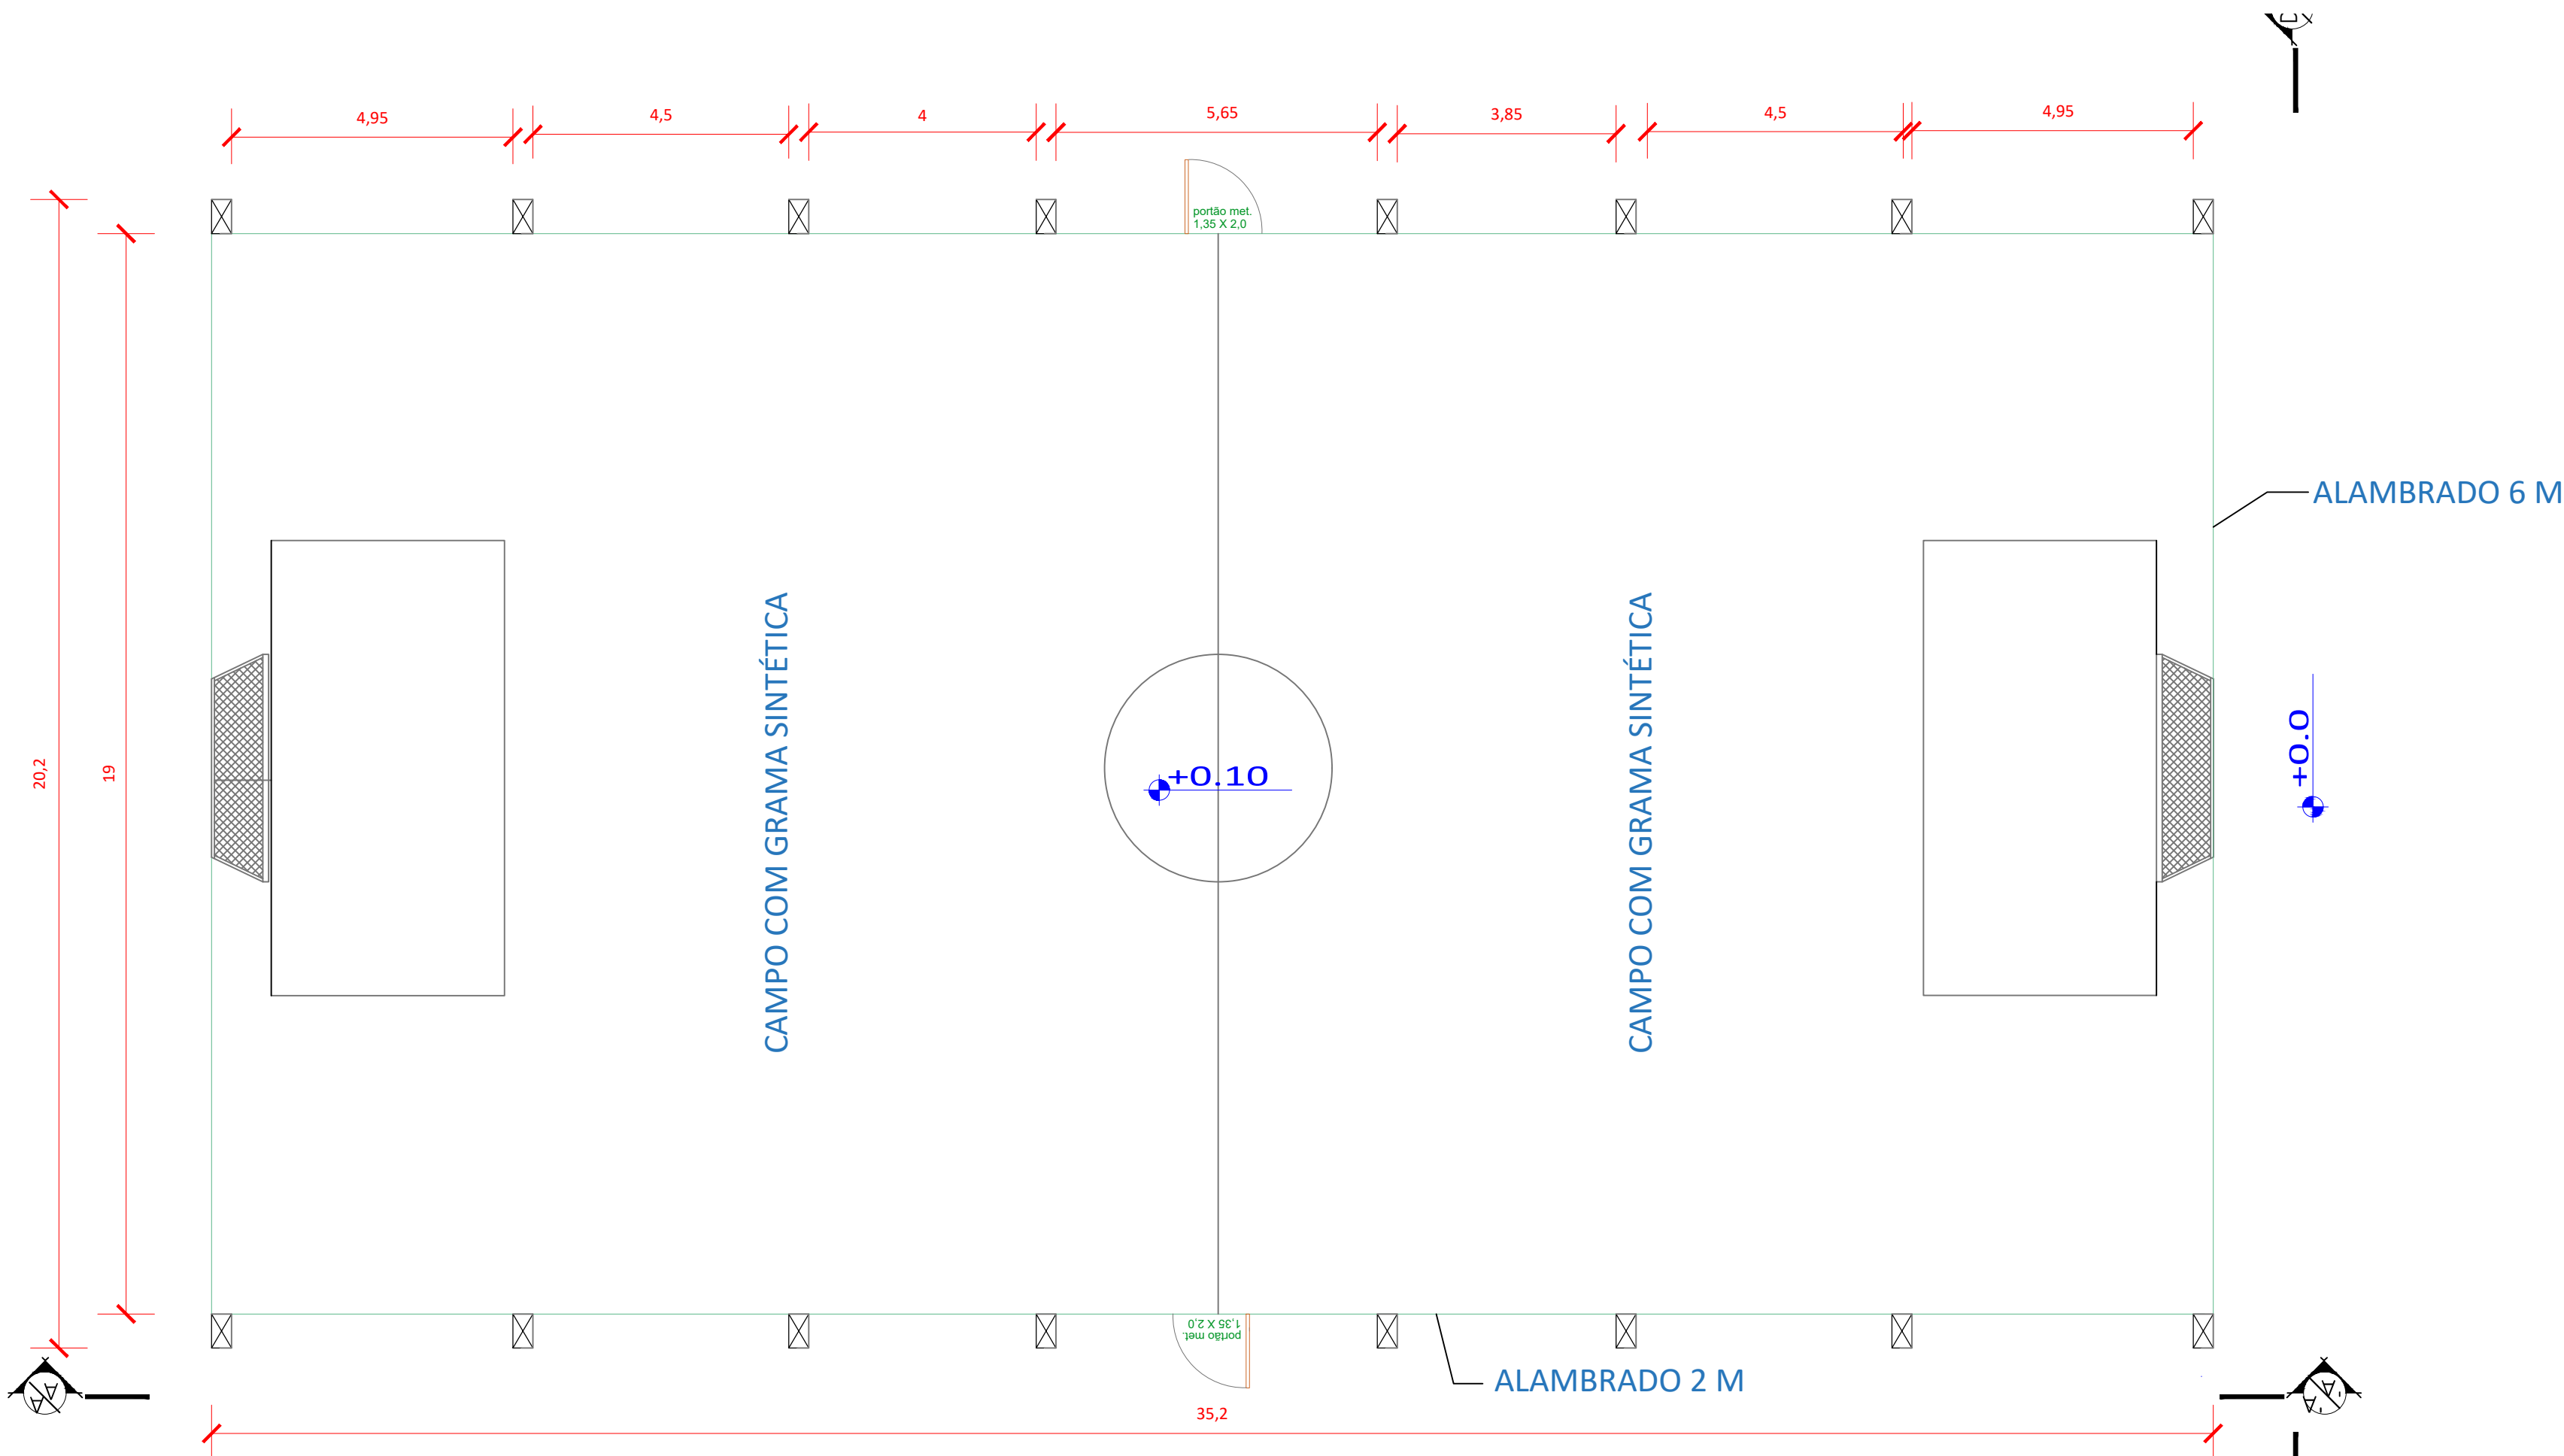


PLANTA BAIXA
1/100

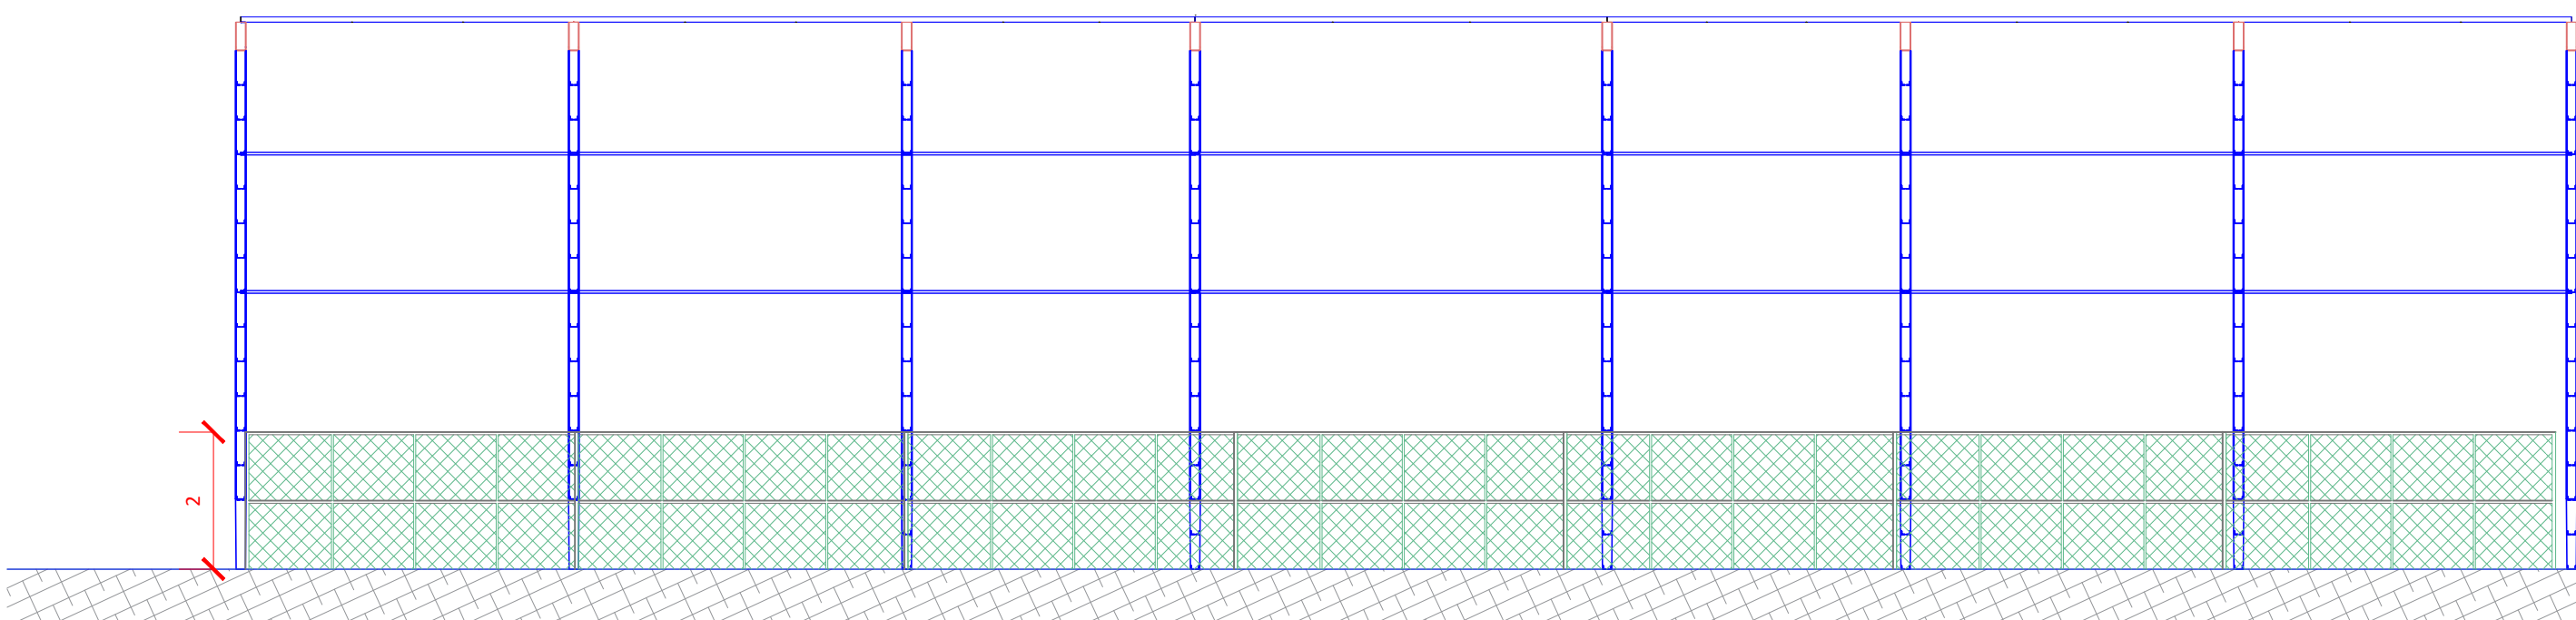


VISTA LATERAL
1/100

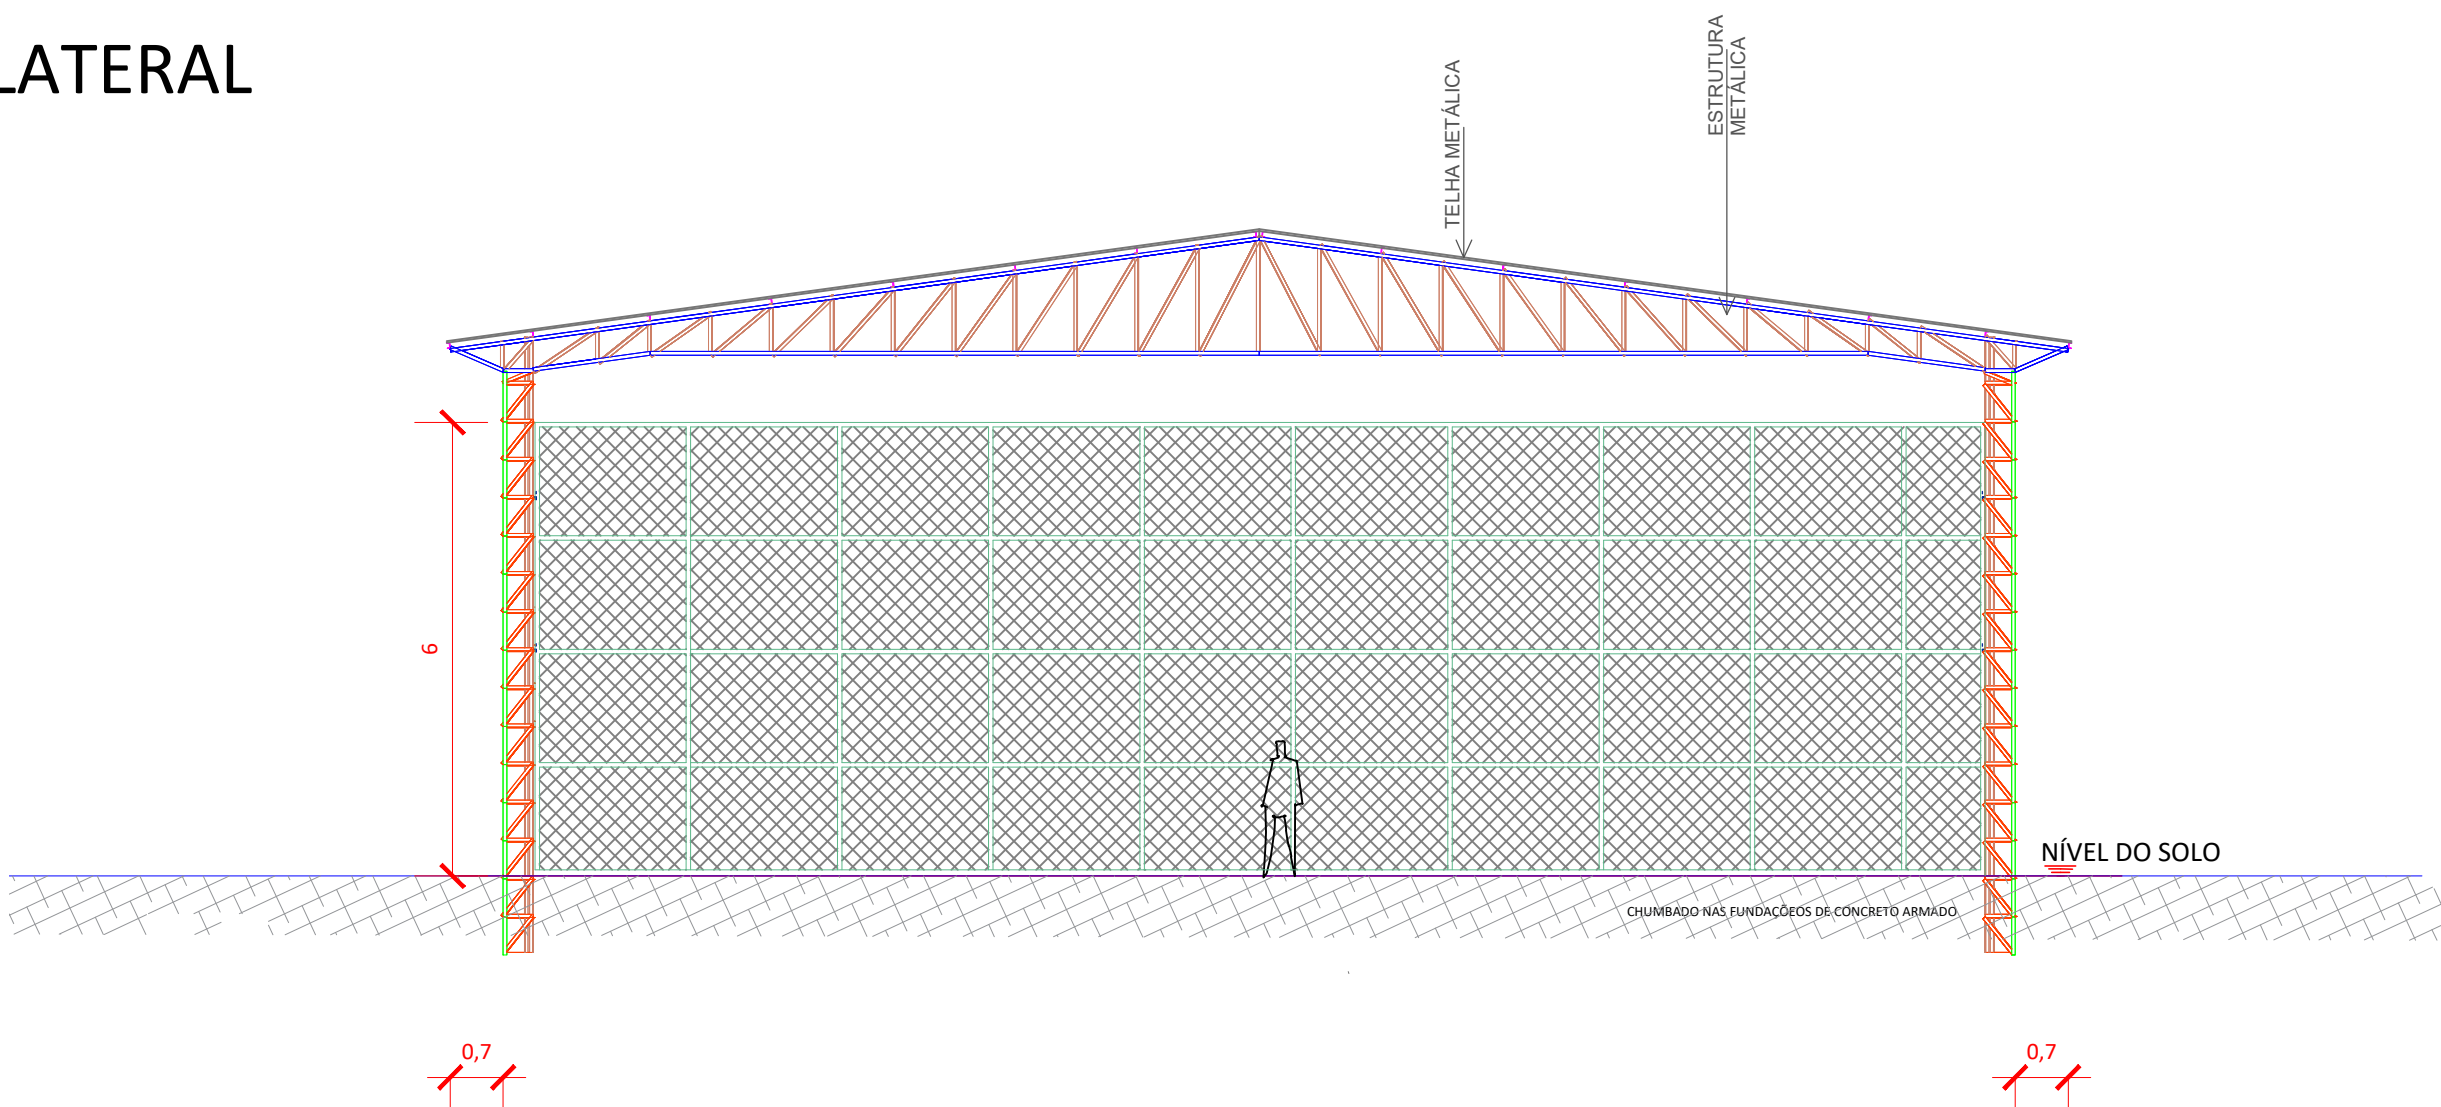

VISTA FRONTAL
1/100

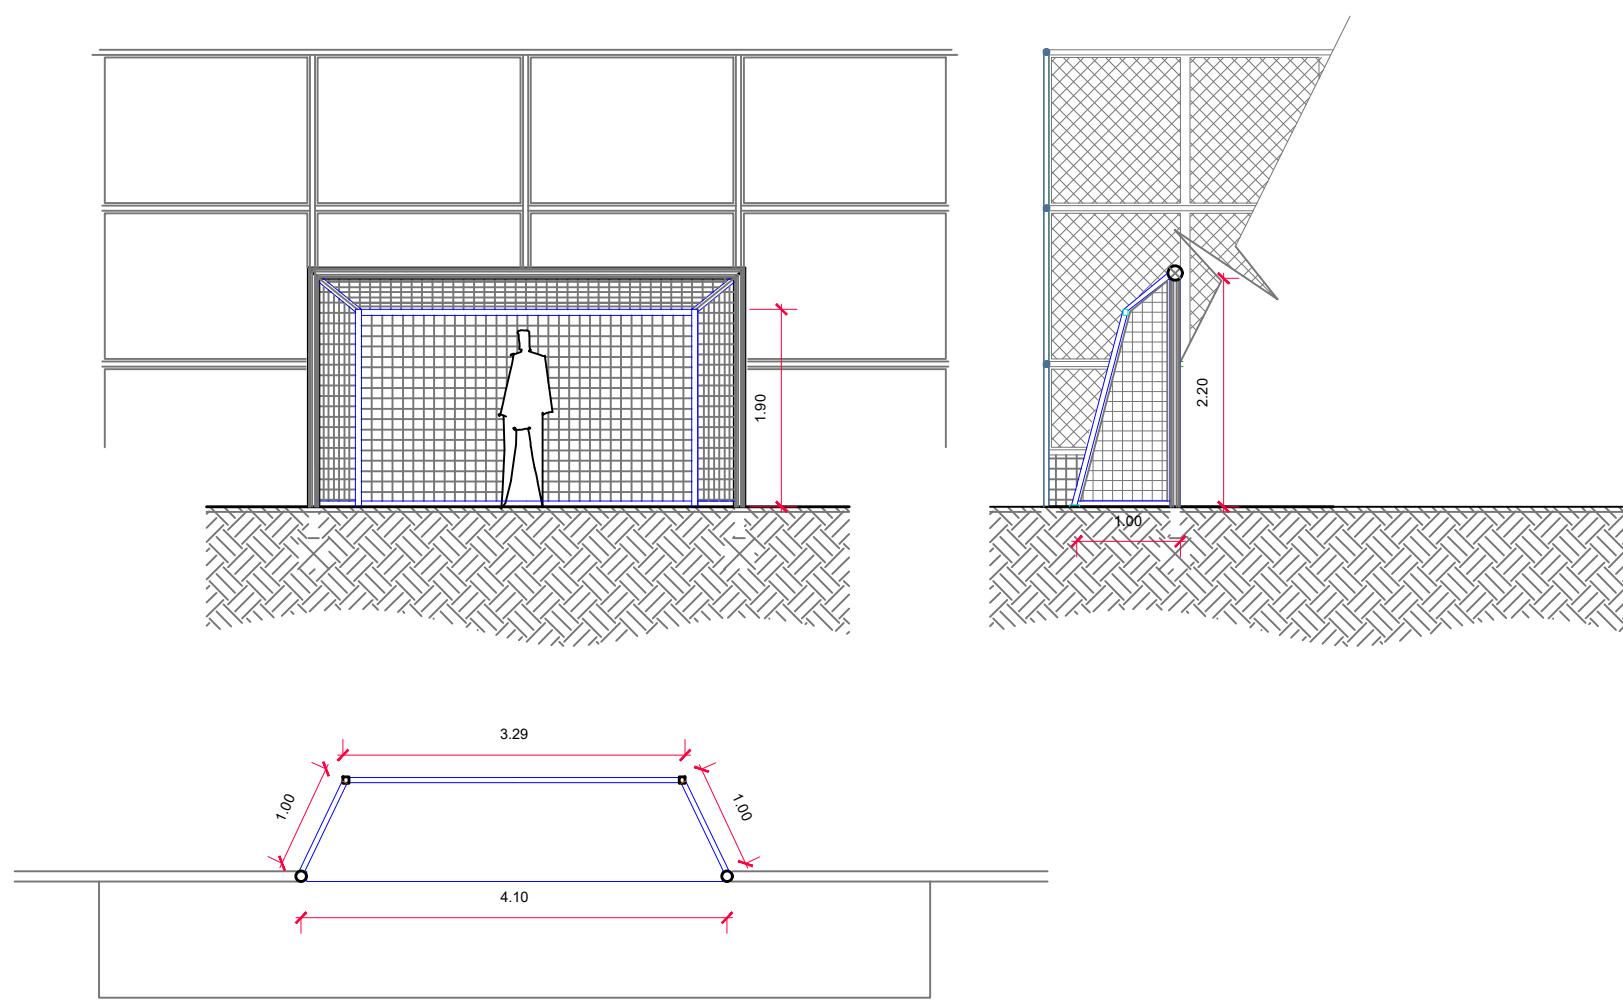

DETALHE DA TRAVE

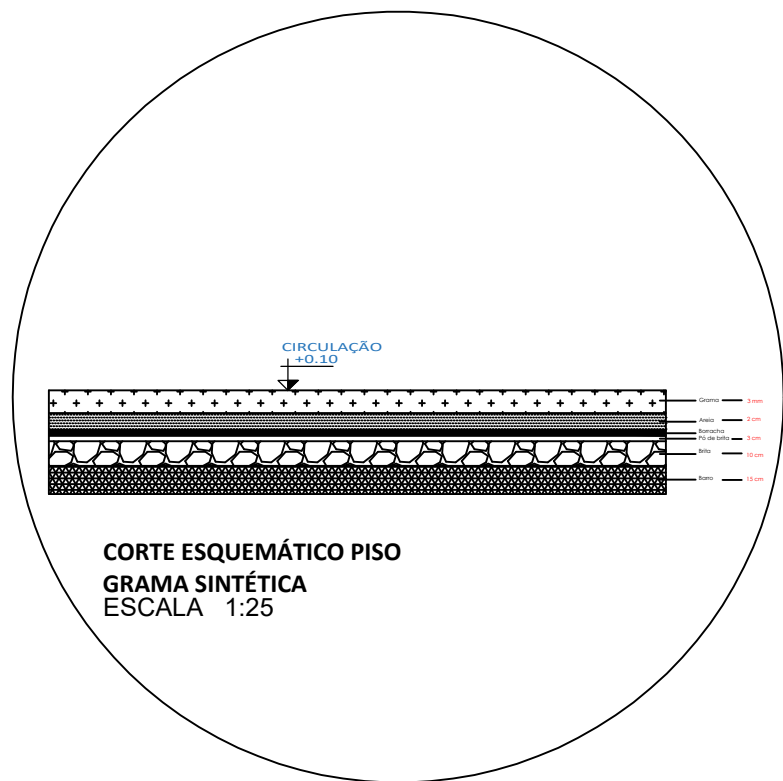

CORTE ESQUEMÁTICO PISO
GRAMA SINTÉTICA
ESCALA: 1:25

IMAGEM ILUSTRATIVA

Camadas mínimas de um piso de grama sintética



	PREFEITURA MUNICIPAL DE PACARAMA		
OBRA: PROJETO ARQUITETÔNICO- QUADRA DE CAMPO SOCIETY MUNICÍPIO DE PACARAMA -RR			
ENDEREÇO: BAIRRO SUAPI - PACARAMA-RR			
CONTEÚDO: PLANTA BAIXA E DETALHAMENTO			
PROPRIETÁRIO: PREFEITURA DE PACARAMA			
AUTOR DO PROJETO: ANA LAURA ZOZIMO		Documento assinado digitalmente ANA LAURA ZOZIMO VIEIRA Data: 09/10/2020 12:49:03-0300 Verifique em https://validar.digov.br	
COLABORADOR: ANA LAURA ZOZIMO		ESCALA: INDICADA	A1
		DATA: 07/2020	01