




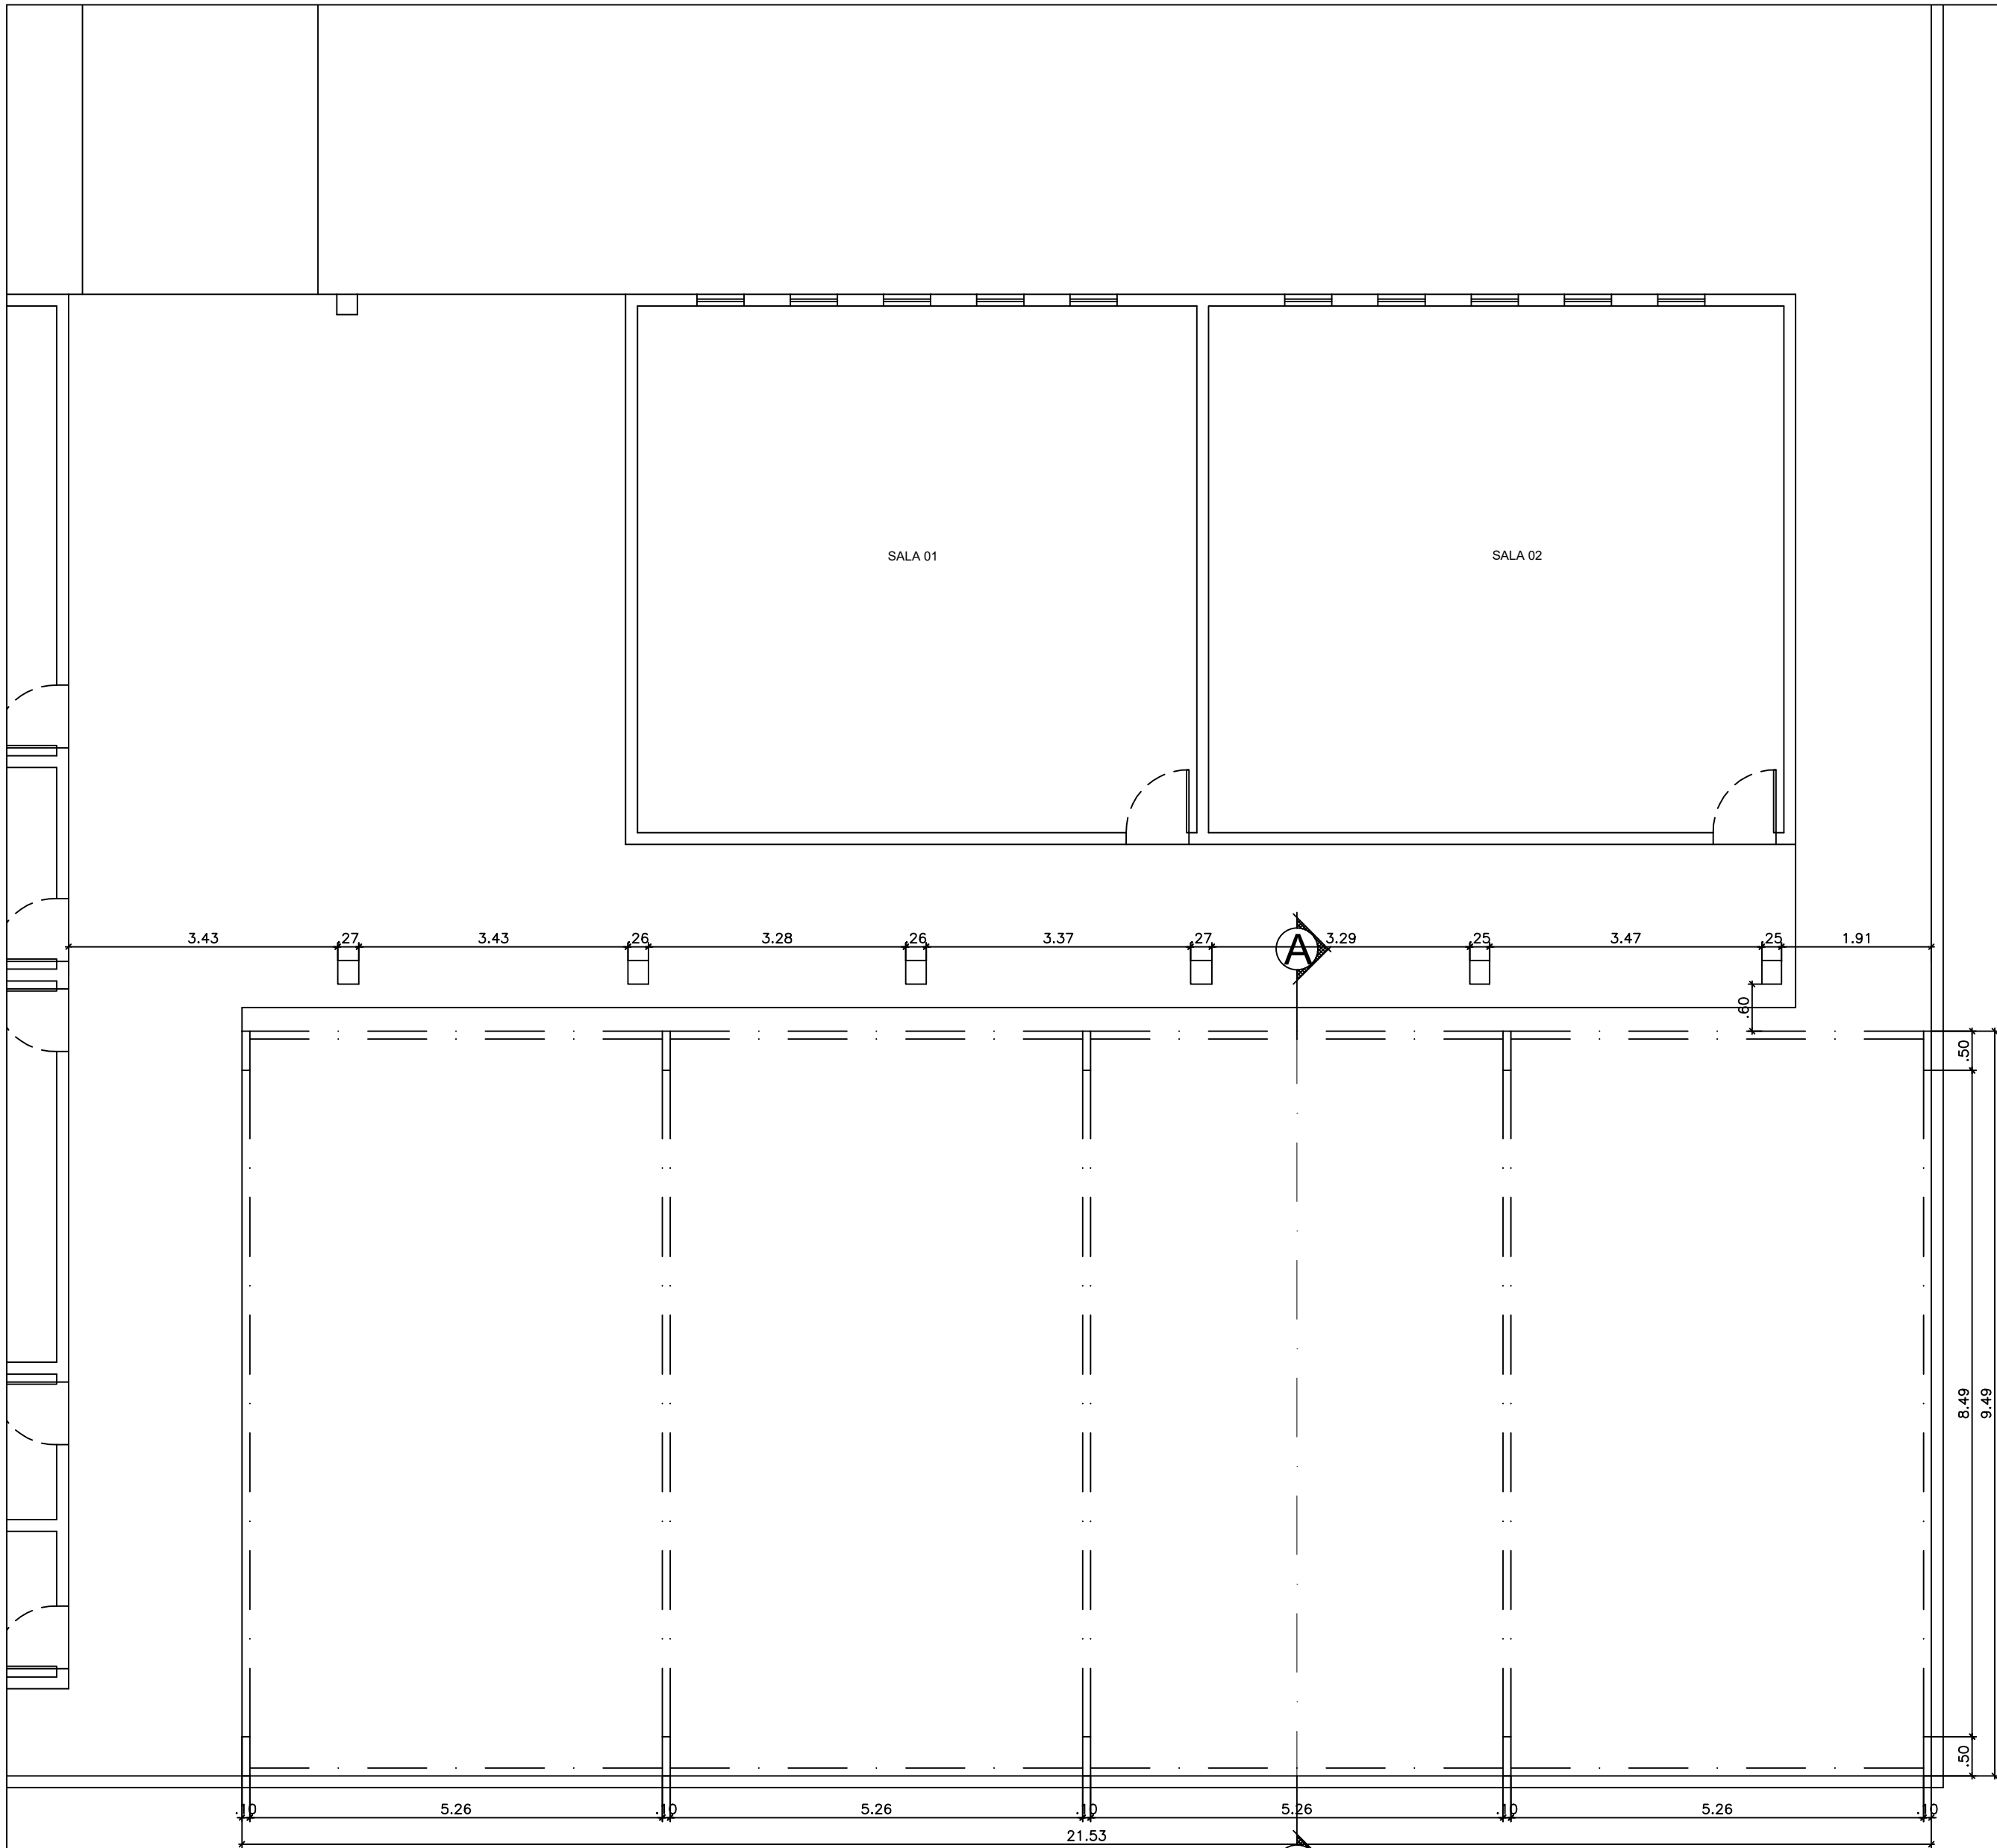

PLANTA BAIXA  
ESCALA 1/50

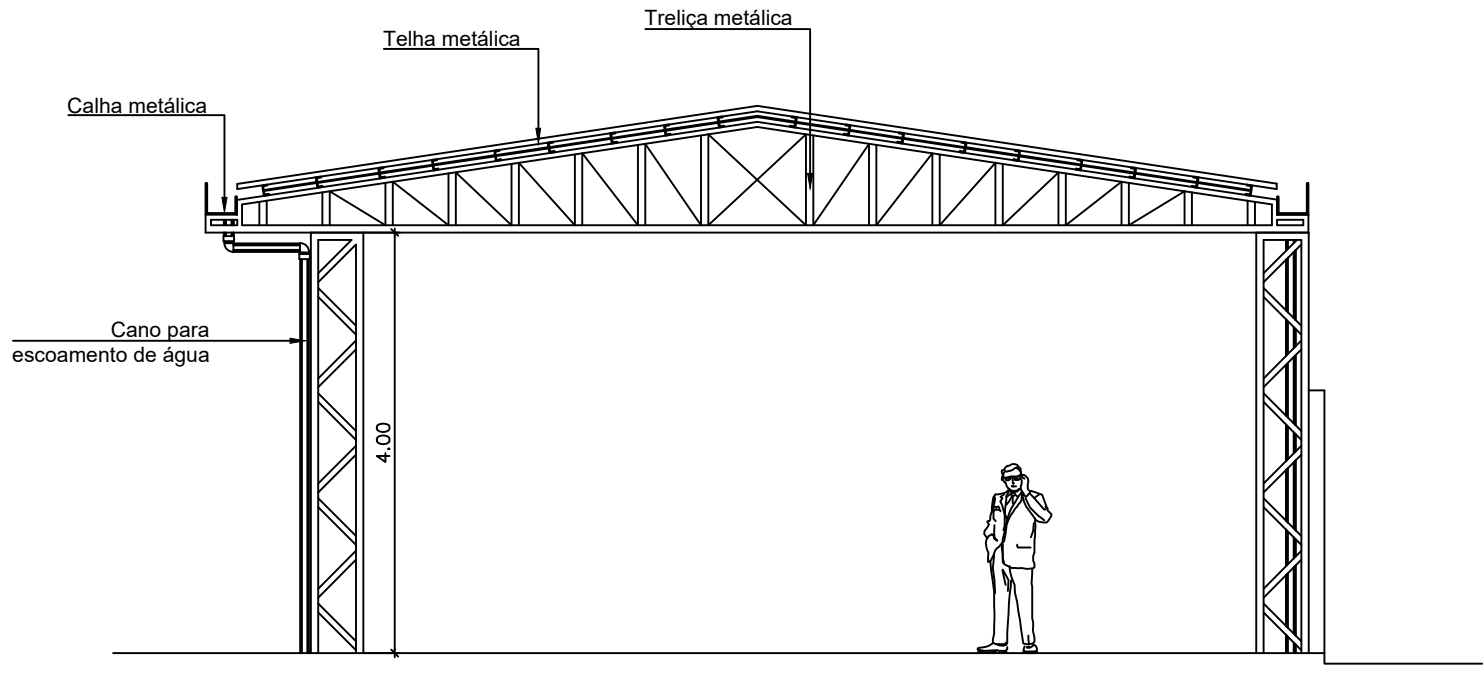

CORTE -- AA  
ESCALA 1/50

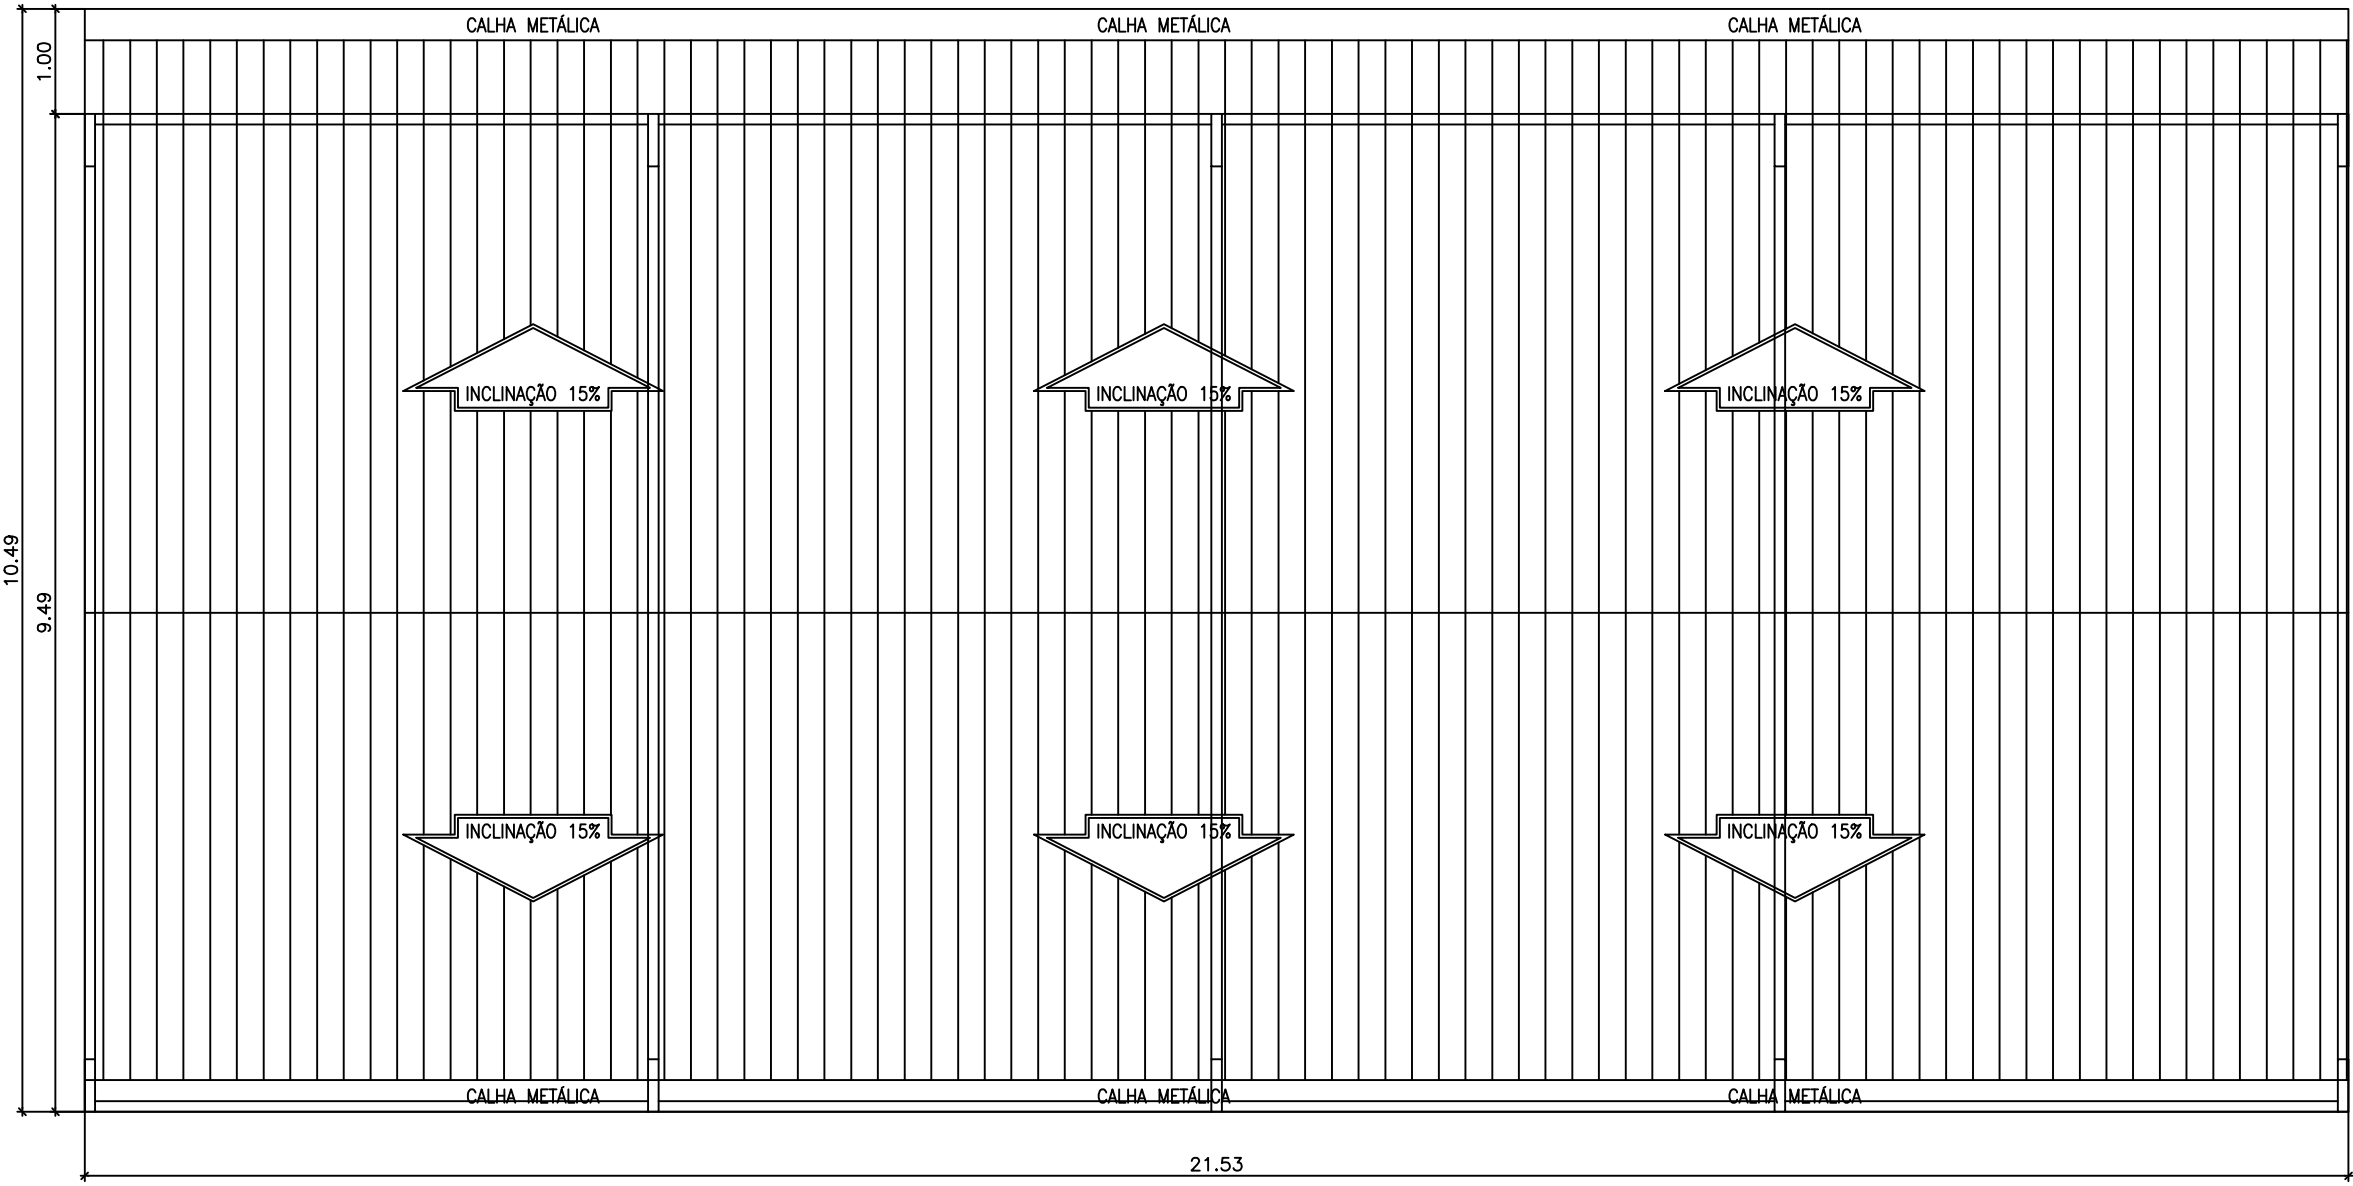

COBERTURA  
ESCALA 1/50



|                                                           |                      |             |       |
|-----------------------------------------------------------|----------------------|-------------|-------|
| PROJETO                                                   |                      |             |       |
| PROJETO ARQUITETÔNICO                                     |                      |             |       |
| PROPRIETÁRIO: PREFEITURA MUNICIPAL DE SUSSUAPARA - PI     |                      |             |       |
| ENDEREÇO: U.E. ELISEU NUNES, POV. SANTA LUZIA, ZONA RURAL |                      |             |       |
| OPERADOR DE CAD                                           | TÍTULO: PLANTA BAIXA |             | FOLHA |
| DATA: SETEMBRO/2024                                       | ESCALA: INDICADAS    | TAMANHO: A1 |       |