



CMYK:
C0 M20 Y100 K0

PANTONE:
Pantone 116 C

RGB:
R252 G206 B1

CMYK:
C63 M27 Y100 K11

PANTONE:
Pantone 370 C

RGB:
R104 G138 B58

CMYK:
C100 M0 Y100 K60

PANTONE:
Pantone 3425C

RGB:
R00 G88 B38



ESPECIFICAÇÕES:

ÁREA TOTAL:
- Proporção de 8X e 4X.

ÁREA DO NOME DA OBRA (A):
- Cor de fundo: verde – Pantone 3425 C.
- Fonte: Rawline Bold, caixa alta e baixa.
- Cor de fonte: branca.

ÁREA DE INFORMAÇÕES DA OBRA (B):
- Cor de fundo: verde – Pantone 370 C.
- Fonte: Rawline Regular, caixa alta e baixa.
- Cor de fonte: amarela – Pantone 116 C e branca.

Espaço entrelinhas:
- 1 vez o tamanho do corpo da letra.
- Exemplo: corpo 60/60.

Espaço entreletras:
- O espaçamento entre letra é 20.

Área das assinaturas (C):
- Cor de fundo: branca.
- As assinaturas devem ser centralizadas.
- A denominação "Ministério do(a)" ou "Secretaria do(a)" deve estar em Rawline Semibold e o nome do ministério ou secretaria deve estar em Rawline Block, espaçamento entre letras é 40.

ÁREA DA MARCA DO GOVERNO FEDERAL:
Deverá ter 1/2 da altura da caixa de assinatura de tamanho "x", sempre ser centralizada na vertical e alinhada pela esquerda.

MARCAS DE PROGRAMAS/POLÍTICAS PÚBLICAS:
Deverão ser aplicadas na área da logomarca do Governo Federal, seguindo as mesmas orientações de proporção acima, com a diferença do alinhamento pela direita.

LOGOMARCA DE ÓRGÃOS E ENTIDADES:
Deverão seguir a regra para comunicação do Governo Federal, da direita para esquerda, observando o grau de envolvimento com a obra.

Confeção da placa:
A placa deverá ser confeccionada de acordo com as cores, medidas e proporções e demais orientações contidas no presente manual. Elas deverão ser confeccionadas em chapa plana, metálica, galvanizada, em material resistente a intempéries. As informações deverão estar em material plástico (poliestireno), para fixação ou adesivação nas placas. Quando isso não for possível, as informações deverão ser pintadas a óleo ou esmalte. De-se preferência ao material plástico pela sua durabilidade e qualidade. A placa deverá ser afixada em local visível, preferencialmente no acesso principal do empreendimento ou voltadas para a via que favoreça a maior visualização. Recomenda-se que a placa seja mantida em bom estado de conservação, inclusive quanto a integridade do padrão das cores, durante todo o período de execução da obra.

LOGOMARCA DO GOVERNO FEDERAL
VERSÃO EM QUADRICROMIA (CMYK) E VERSÃO PANTONE



PREFEITURA MUNICIPAL DE SUSSUAPARA - PI
CNPJ 01.612.755/0001-00
Rua José Domingos da Rocha, nº 100 - Sussuapara - Piauí
Fone: (89) 3425-0028
CEP 64.610-000

PROPRIETÁRIO: PREFEITURA MUNICIPAL DE SUSSUAPARA

LOCAL: ZONA RURAL DO MUNICÍPIO DE SUSSUAPARA - PI

PROJETO: PAVIMENTAÇÃO DE VIAS PÚBLICAS

CONVÊNIO: 950633/2023. MINISTÉRIO DA INTEGRAÇÃO E DO DESENVOLVIMENTO REGIONAL / P. M. DE SUSSUAPARA(PI)

CONTEÚDO: PLACA DA OBRA

AUTOR E RESPONSÁVEL PELO PROJETO: ENG. LUCAS SOUSA SANTOS
RN: 1919230033 CREA-PI

Lucas Sousa Santos
ENGENHEIRO CIVIL
CREA-PI 37153
RN 1919230033

FOLHA - REVISÃO:
PG
01/07

ESCALA: INDICADA

FORMATO: A1


DATA: 2023




PLANTA DE LOCALIZAÇÃO DA INTERVENÇÃO




 PREFEITURA MUNICIPAL DE SUSSUPARA - PI CNPJ 01.612.755/0001-00 Rua José Domingos da Rocha, nº 100 - Sussupara - Piauí Fone: (89) 3425-0028 CEP 64.610-000		
PROPRIETÁRIO: PREFEITURA MUNICIPAL DE SUSSUPARA		
LOCAL: ZONA RURAL DO MUNICÍPIO DE SUSSUPARA - PI		
PROJETO: PAVIMENTAÇÃO DE VIAS PÚBLICAS		
CONVÊNIO: 950633/2023. MINISTÉRIO DA INTEGRAÇÃO E DO DESENVOLVIMENTO REGIONAL / P. M. DE SUSSUPARA(PI)		
CONTEÚDO: PLANTA DE LOCALIZAÇÃO DA INTERVENÇÃO		
AUTOR E RESPONSÁVEL PELO PROJETO: ENG. LUCAS SOUSA SANTOS RN: 1919230033 CREA-PI		
Lucas Sousa Santos ENGENHEIRO CIVIL CREA-PI/37153 RN 1919230033		FOLHA - REVISÃO: PG 02/07
ESCALA: INDICADA	FORMATO: A2	DATA: 2023

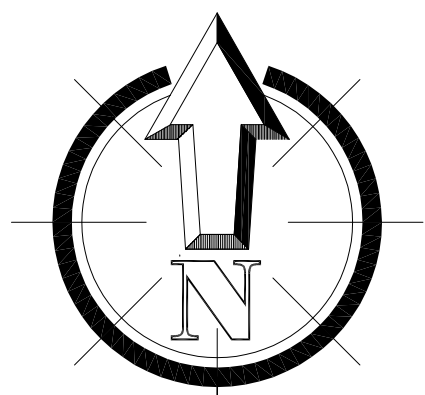

LOCALIZAÇÃO – POVOADO CARNAUBAL
ESCALA: 1/750

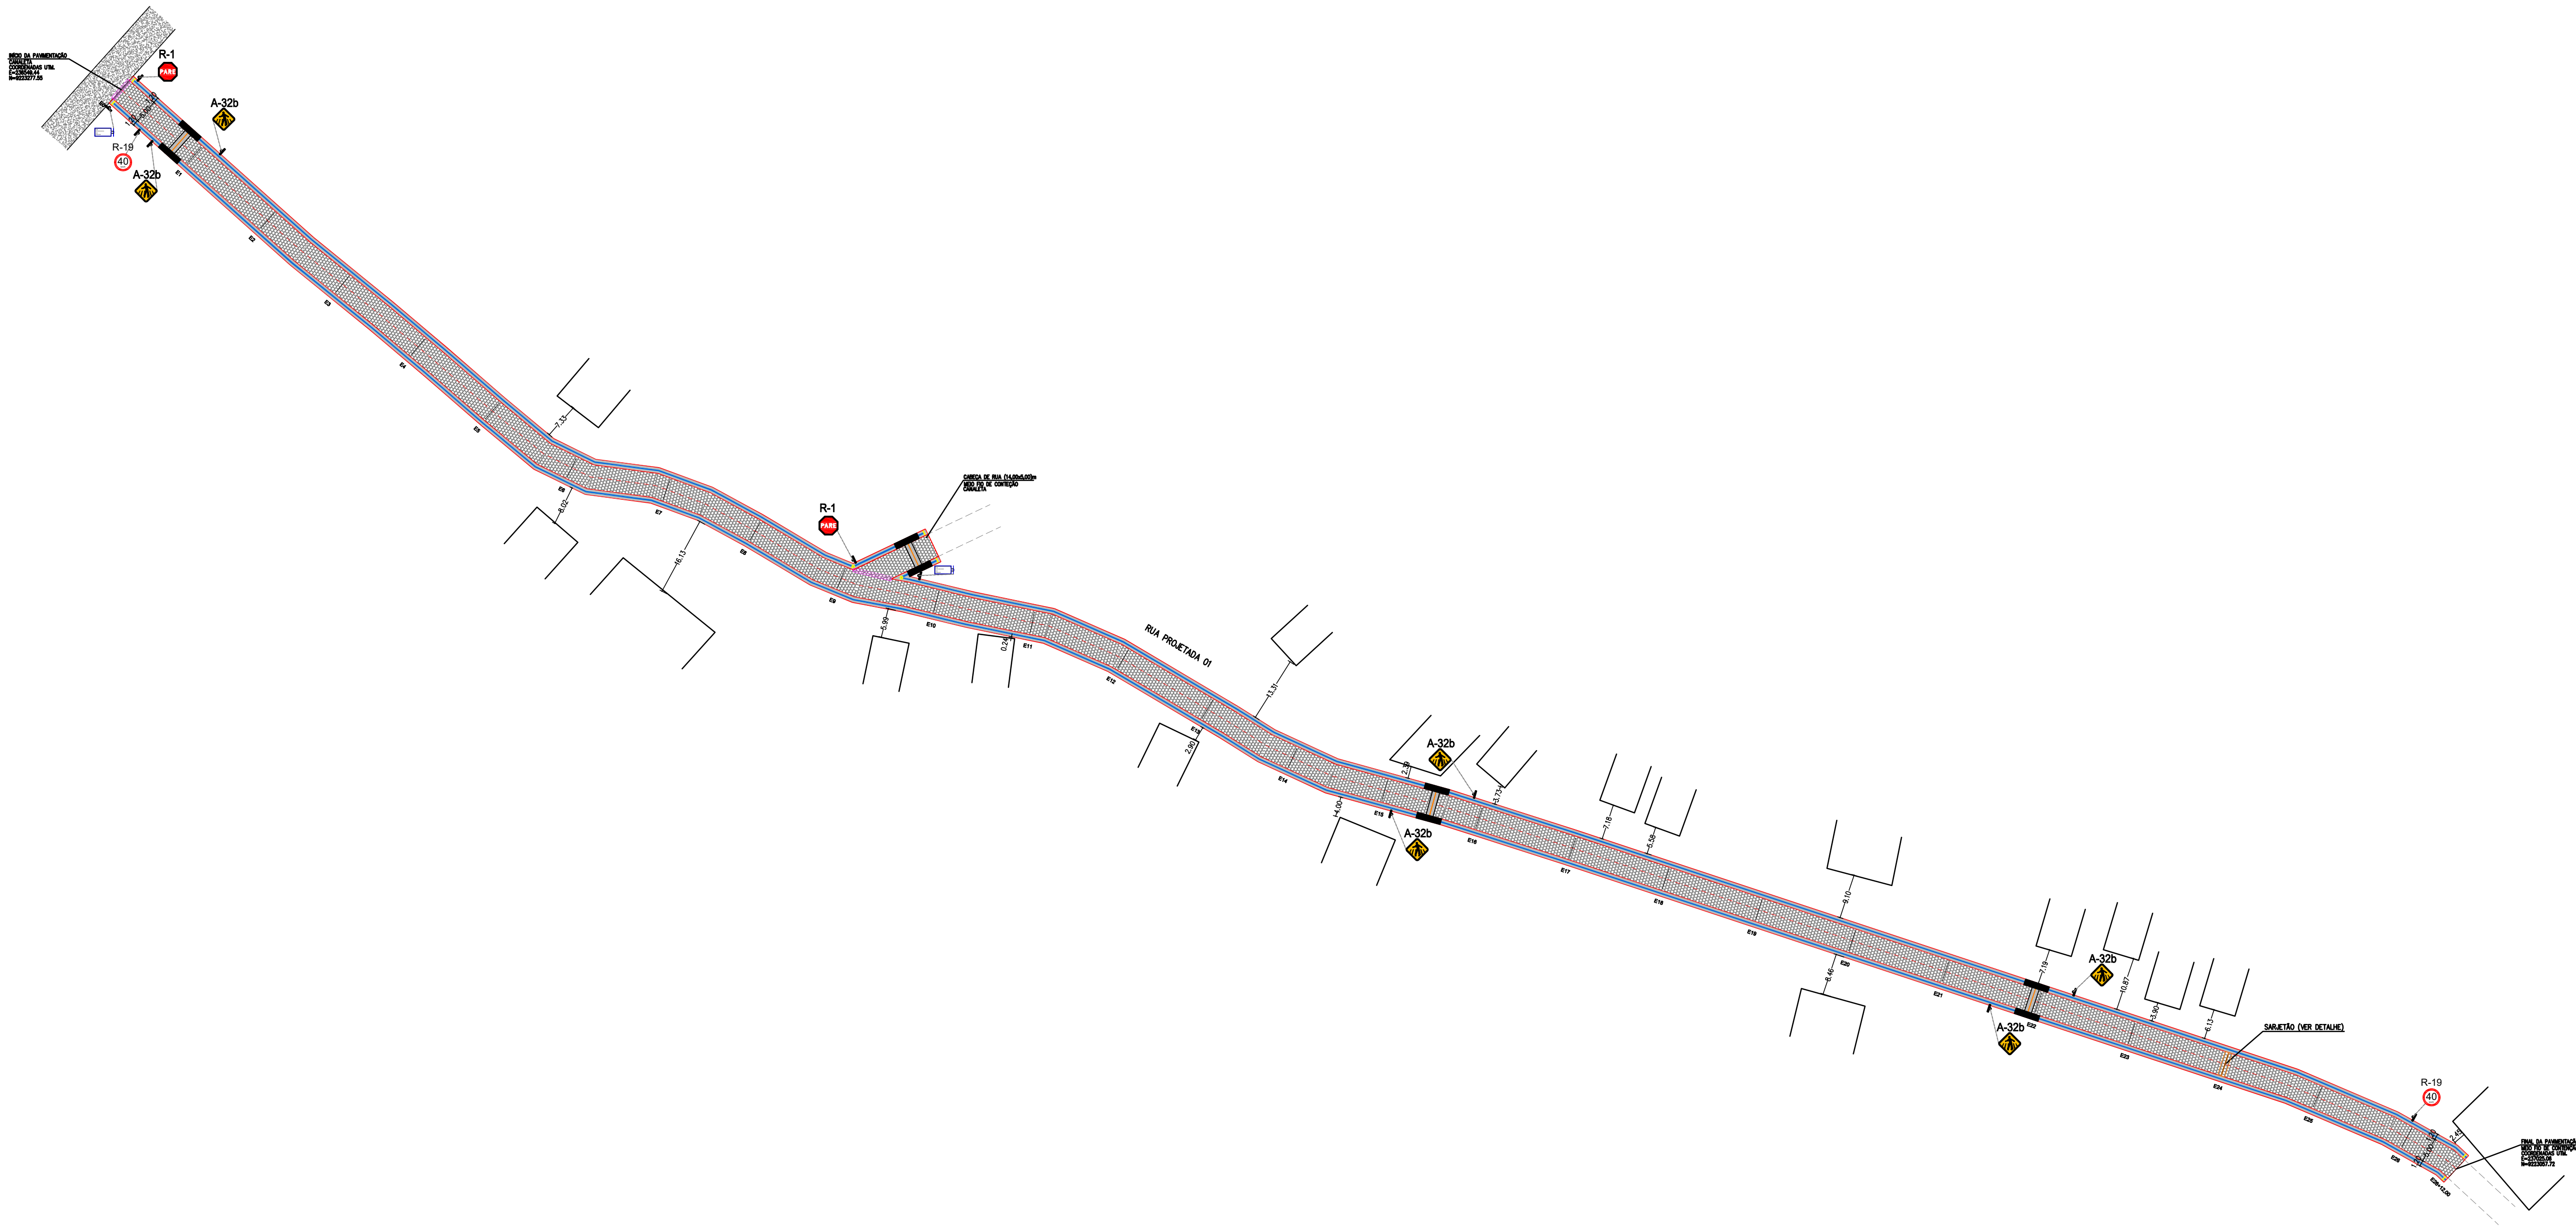

PERFIL RUA PROJETA DA 01
EXTENSÃO=532,00 m ; LARGURA=5,00 m
ESCALA VERTICAL 1/100
ESCALA HORIZONTAL 1/1000

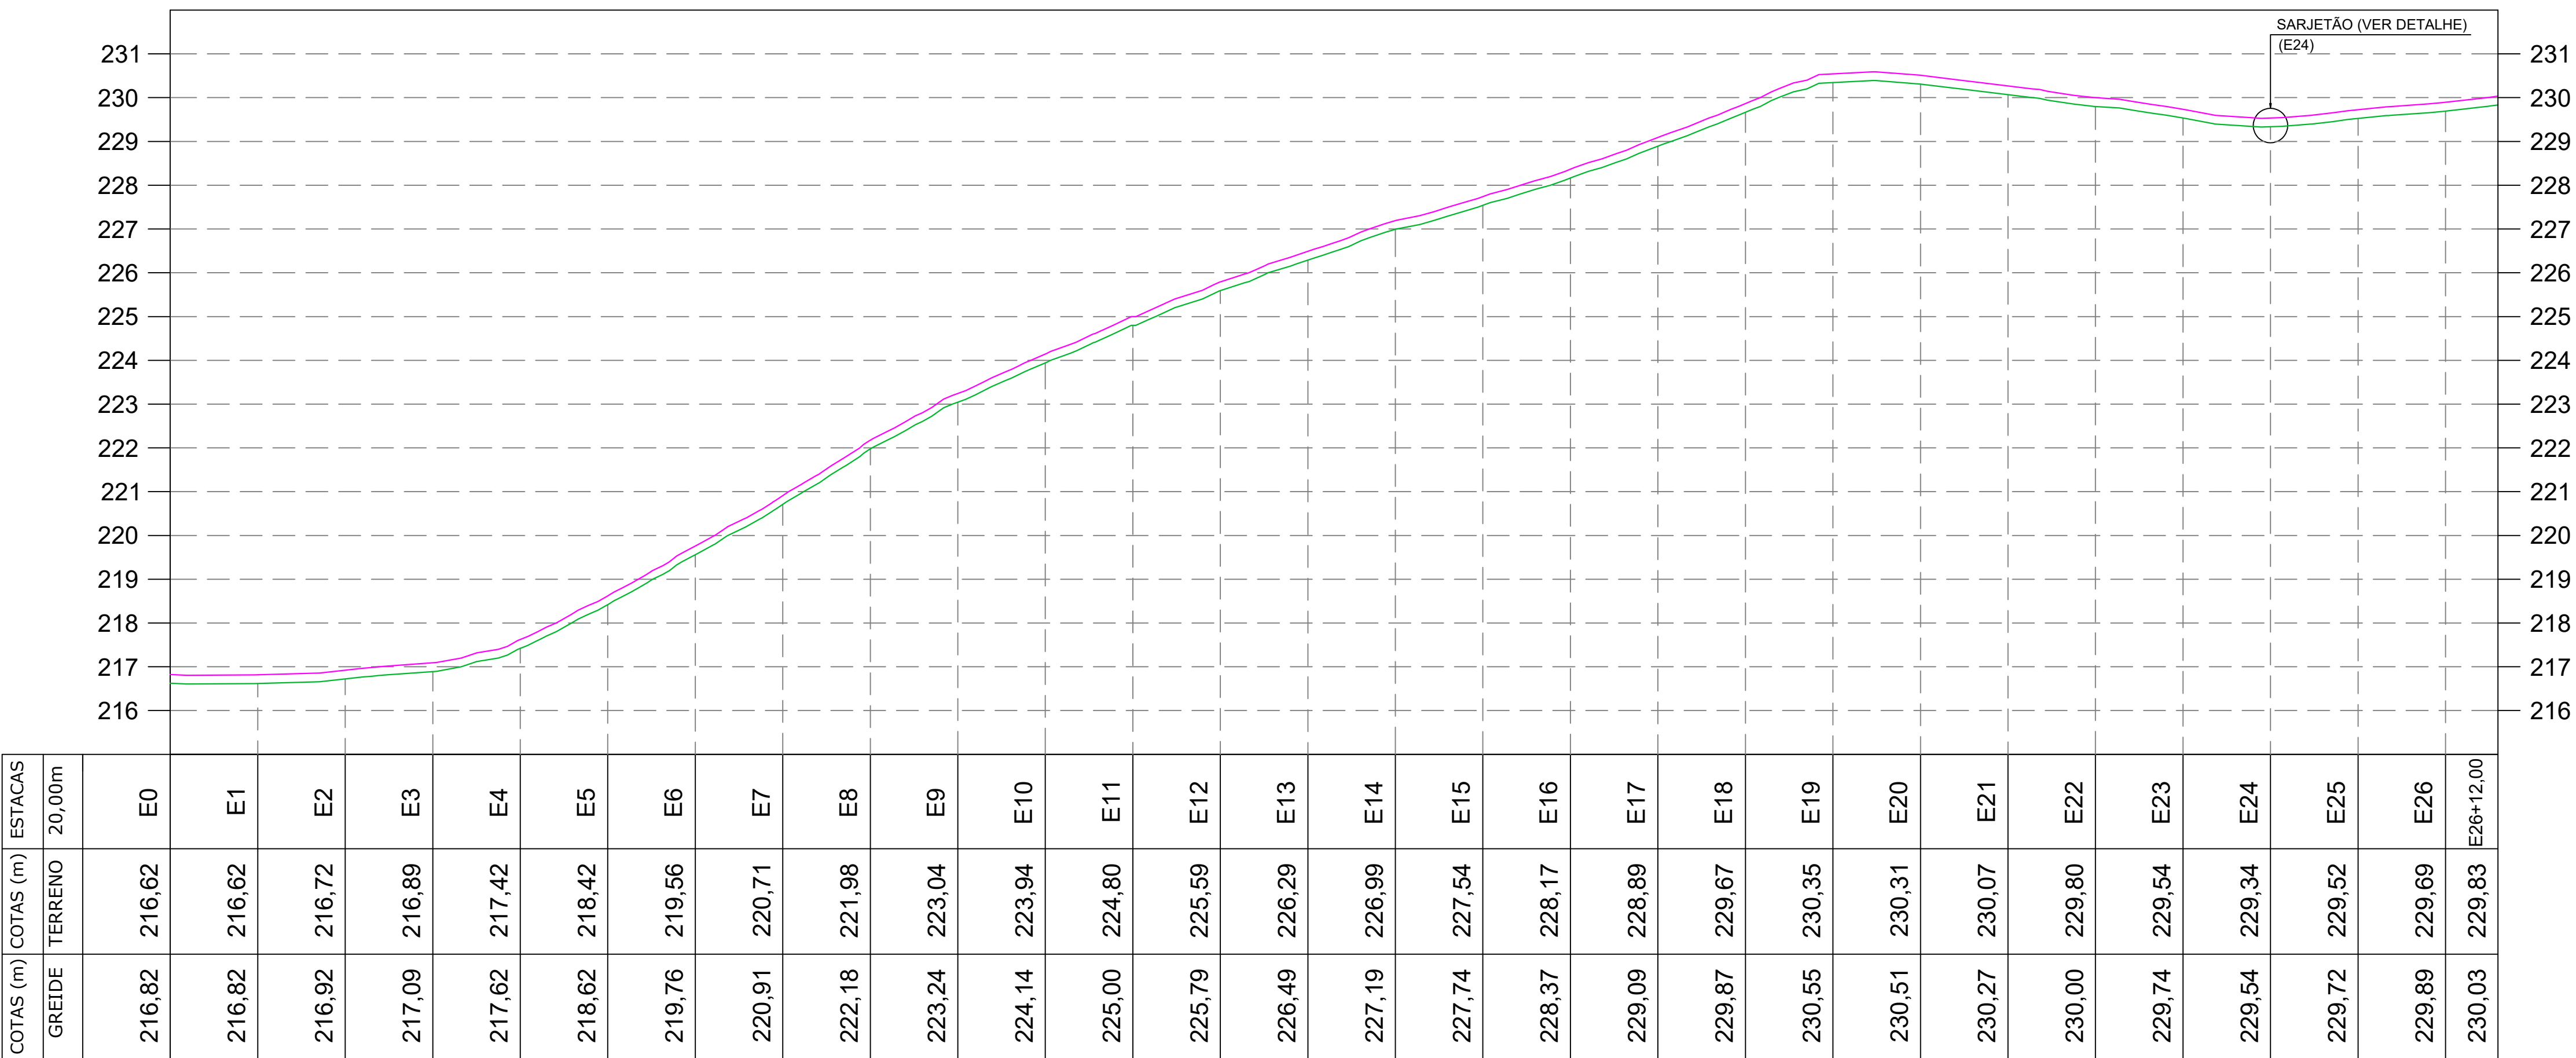

LEGENDA

VIA SEM PAVIMENTO

PAVIMENTAÇÃO EXISTENTE A PERMANECER

ASFALTO EXISTENTE A PERMANECER

CERCA

MURO

EDIFICAÇÕES

POSTE/LUMINÁRIA

EIXO

ÁRVORE EXISTENTE

QUADRO RESUMO DA PAVIMENTAÇÃO					
Nº	NOME DA RUA	ESTACAS	DIMENSÕES (m)	COORDENADAS UTM	
				INÍCIO	FINAL
1	RUA PROJETA DA 01	INÍCIO: E0	EXTENSÃO: 532,00	E=238549,44	E=237625,06
		FINAL: E26+12,00	LARGURA: 5,00	N=922297,50	N=922297,52
2	RUA PROJETA DA 01 TRECHO 01	INÍCIO: E0	EXTENSÃO: 418,36	E=238549,44	E=237625,06
		FINAL: E20+18,36	LARGURA: 5,00	N=922300,26	N=922302,97

LEGENDA:

MEIO FIO (IMPLANTAR)

RAMPA DE ACESSO C/ PISO TÁTIL DE ALERTA

PASSAGEM DE PEDESTRE C/ PISO TÁTIL DIRECIONAL

PISO TÁTIL DIRECIONAL

PISO TÁTIL DE ALERTA (FINAL DE CALÇADA E ALERTA DE SARJETÃO)

PISO TÁTIL DE ALERTA (MUDANÇA DE DIREÇÃO)

CANALETA (IMPLANTAR)

SARJETÃO

PAV. PARALELEPÍPEDO (IMPLANTAR)


PAV. PISO DE CONCRETO (IMPLANTAR)

PLACA	NÚMERO	DIMENSÃO (cm)	QUANT.
	R-1	L=25cm	02
	A-32b	L=60cm	06
	-	45x25cm	02
	R-19	Ø=50cm	02



PREFEITURA MUNICIPAL DE SUSSUAPARA - PI
CNPJ 01.612.755/0001-00
Rua José Domingos da Rocha, nº 100 - Sussuapara - Piau
Fone: (89) 3425-0028
CEP 64.610-000

PROPRIETÁRIO:	PREFEITURA MUNICIPAL DE SUSSUAPARA
LOCAL:	ZONA RURAL DO MUNICÍPIO DE SUSSUAPARA - PI
PROJETO:	PAVIMENTAÇÃO DE VIAS PÚBLICAS
CONVÊNIO:	950633/2023. MINISTÉRIO DA INTEGRAÇÃO E DO DESENVOLVIMENTO REGIONAL / P. M. DE SUSSUAPARA(PI)
CONTEÚDO:	PROJETO GEOMÉTRICO E DE SINALIZAÇÃO - PLANTA BAIXA E PERFIL LONGITUDINAL 01/02
AUTOR E RESPONSÁVEL PELO PROJETO:	ENG. LUCAS SOUSA SANTOS RN: 1919230033 CREA-PI

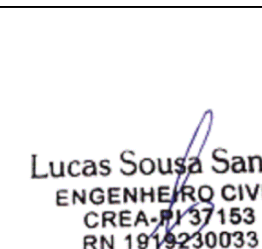


Lucas Sousa Santos
ENGENHEIRO CIVIL
CREA-PI 37153
RN 1919230033

FOLHA - REVISÃO:



PG

03/07

ESCALA: INDICADA FORMATO: A0 DATA: 2023

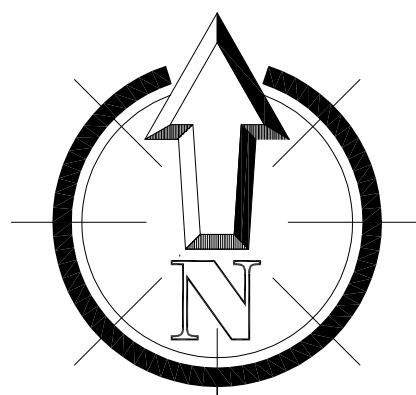

LOCALIZAÇÃO – POVOADO CARNAUBAL
ESCALA: 1/500

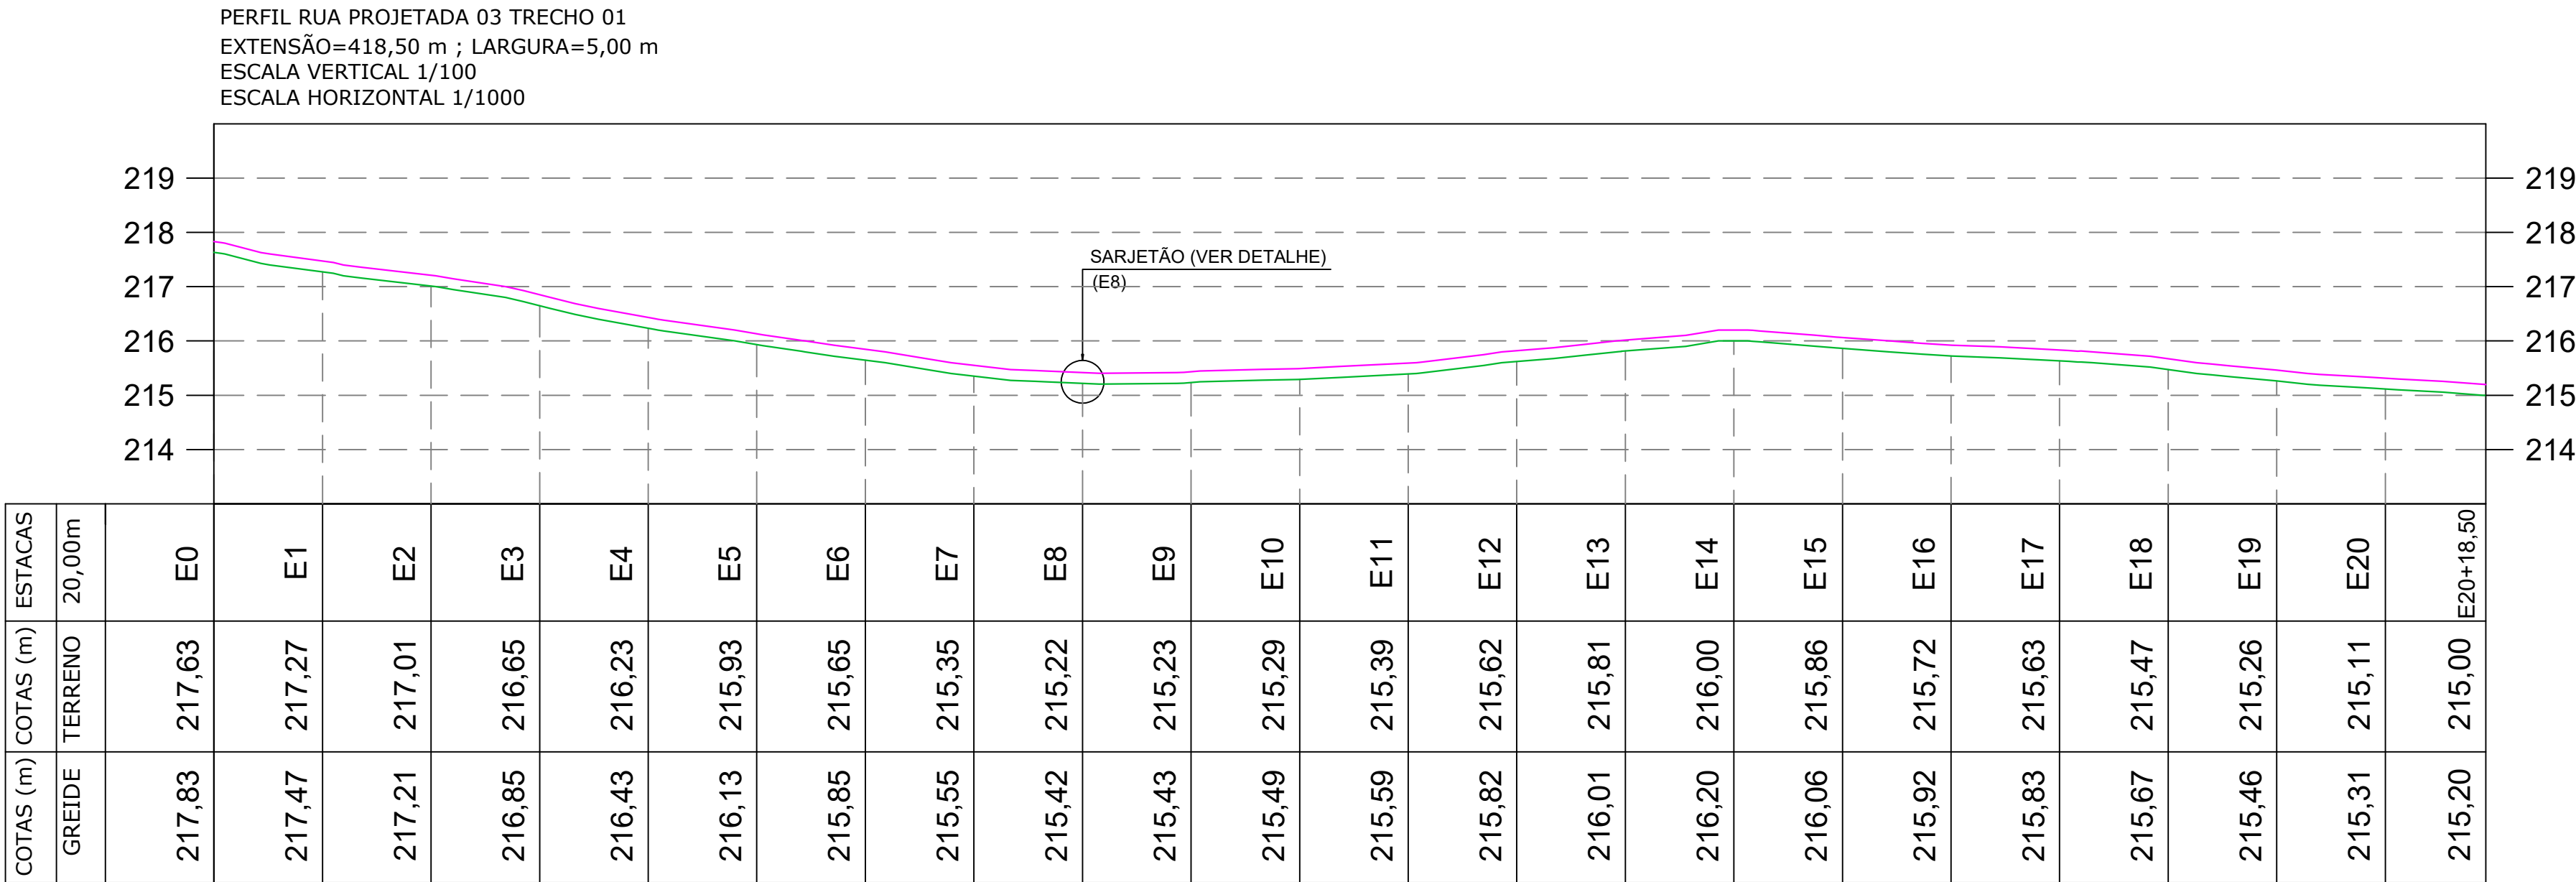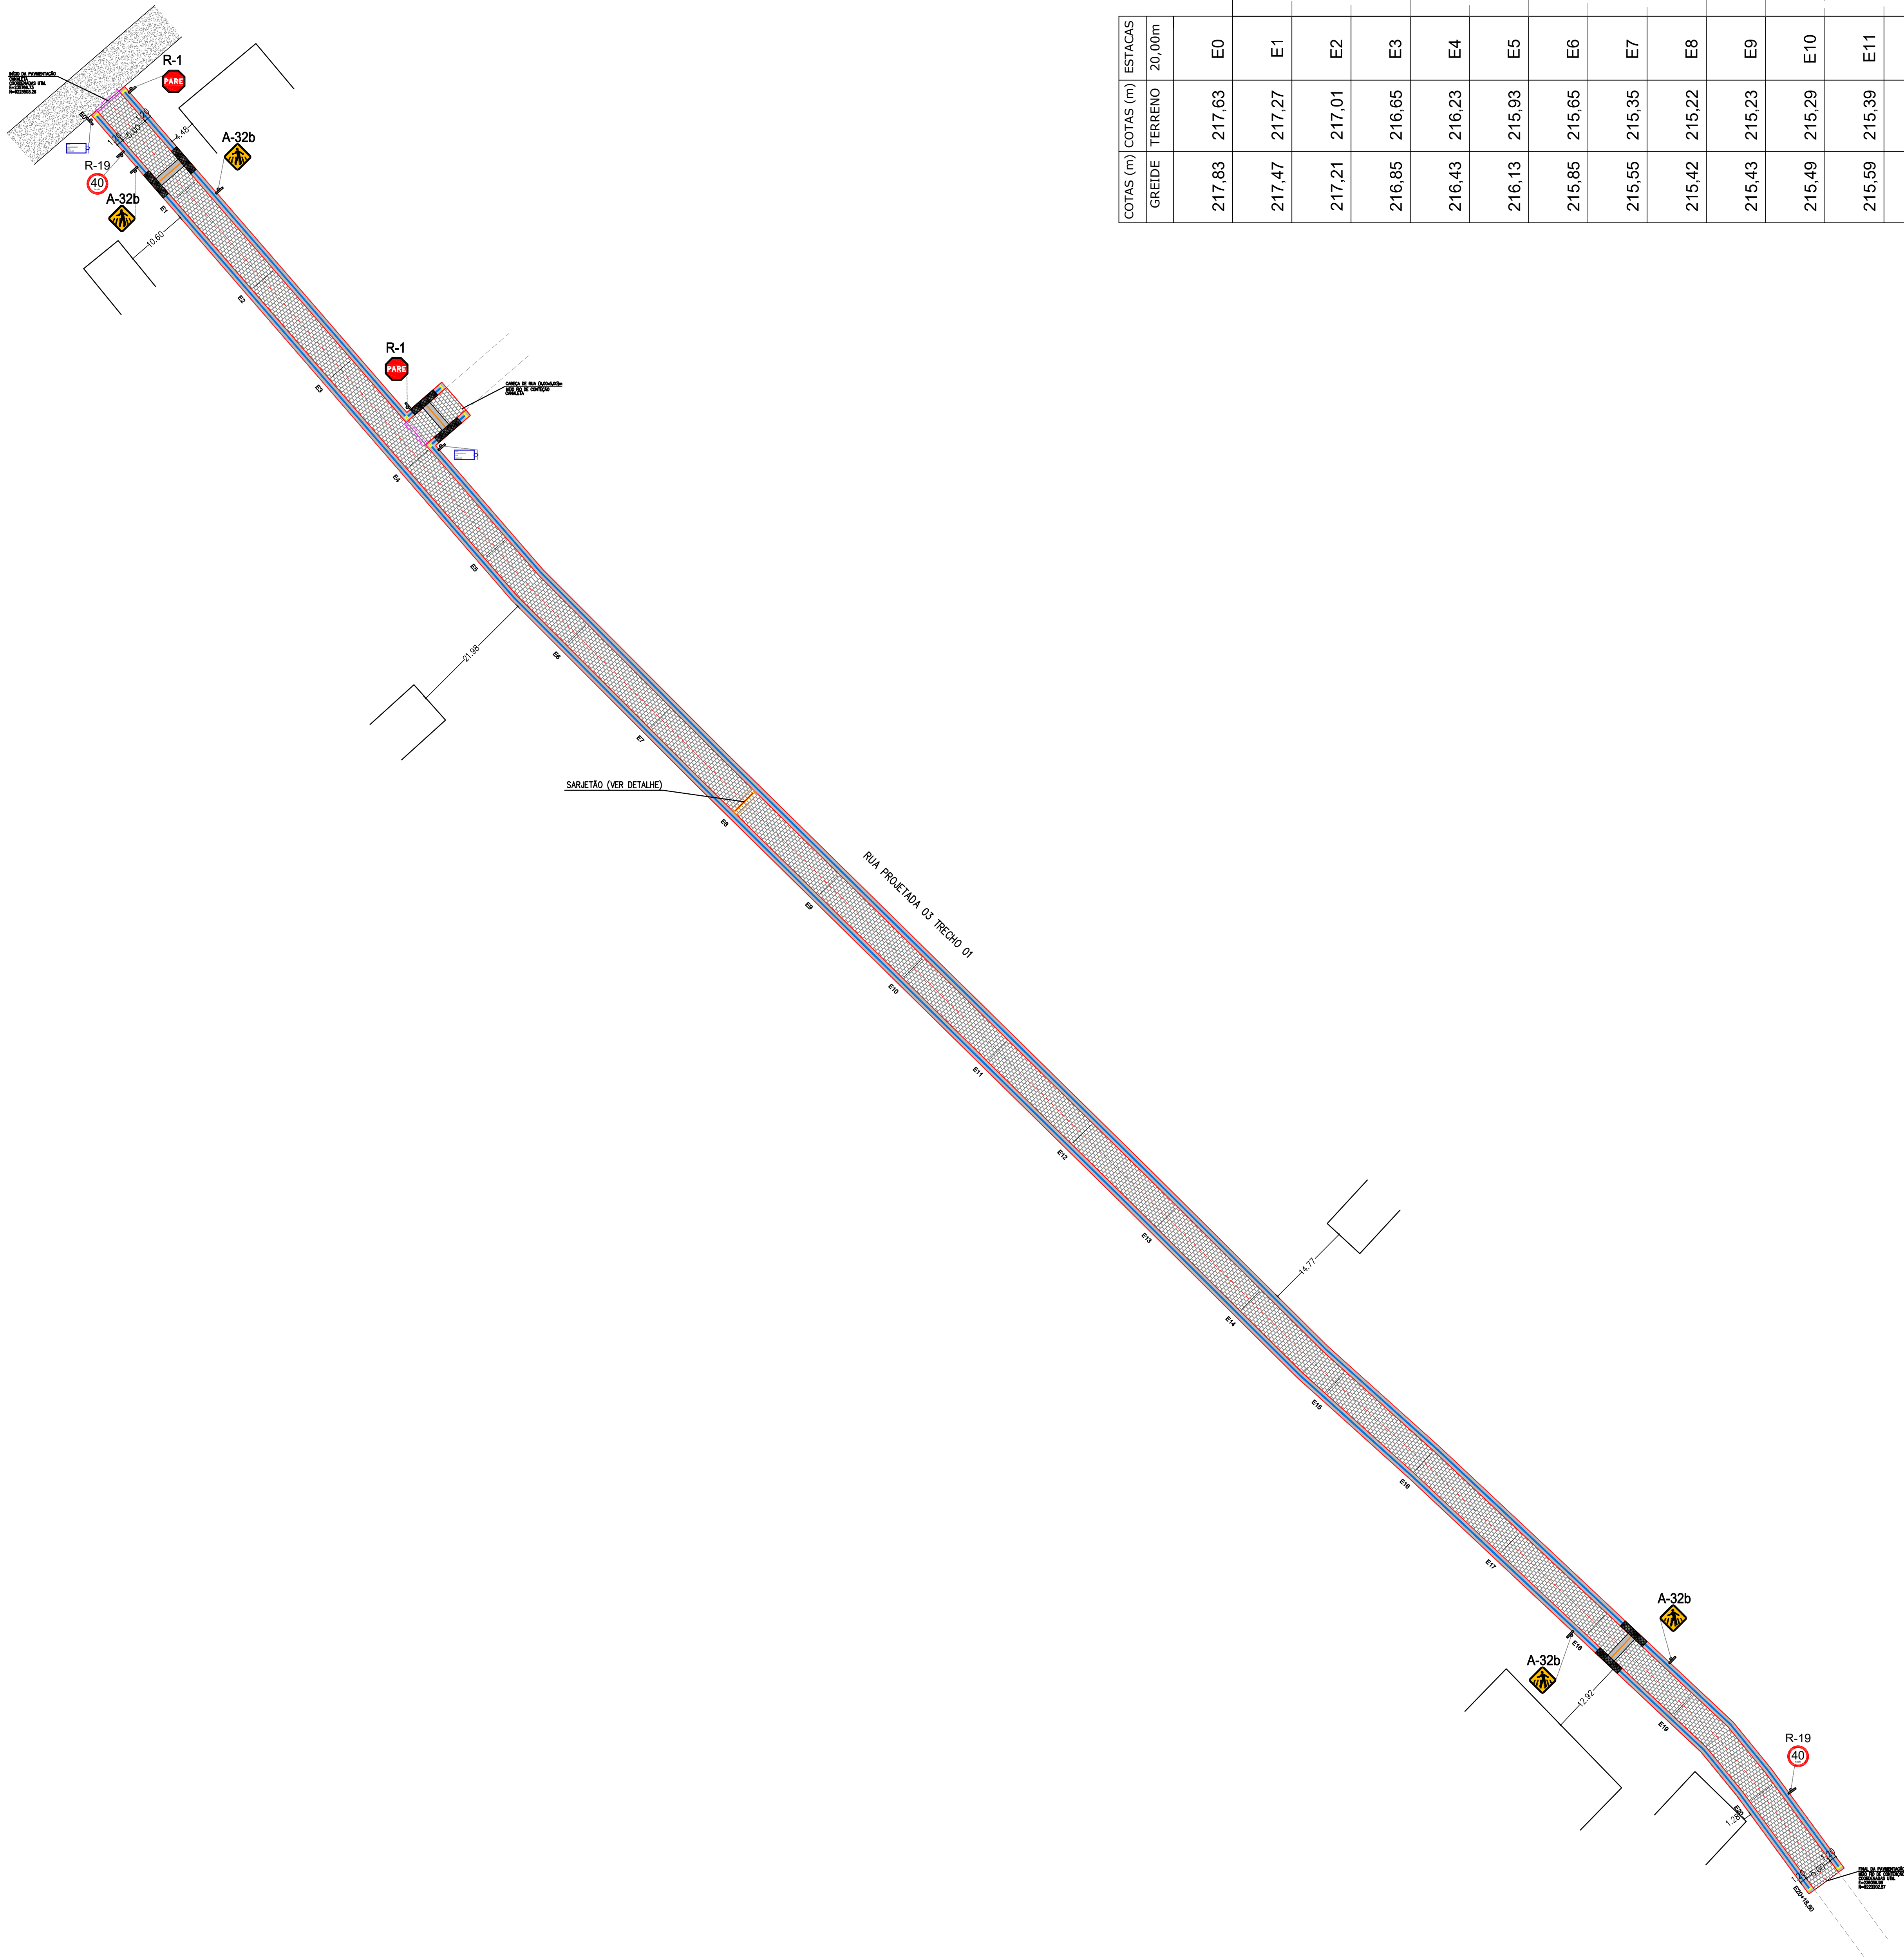

COTAS (m)	COTAS (m)	ESTACAS	20,00m
GREIDE	TERRENO	E0	E1
217,83	217,63	E2	E3
217,47	217,27	E4	E5
217,21	217,01	E6	E7
216,85	216,65	E8	E9
216,43	216,23	E10	E11
216,13	215,93	E12	E13
215,85	215,65	E14	E15
215,55	215,35	E16	E17
215,42	215,22	E18	E19
215,43	215,23	E20	E20+18,50
215,49	215,29		
215,59	215,39		
215,82	215,62		
216,01	215,81		
216,20	216,00		
216,06	215,86		
215,92	215,72		
215,83	215,63		
215,67	215,47		
215,46	215,26		
215,31	215,11		
215,20	215,00		

LEGENDA

VIA SEM PAVIMENTO

PAVIMENTAÇÃO EXISTENTE A PERMANECER

ASFALTO EXISTENTE A PERMANECER

CERCA

MURO

EDIFICAÇÕES

POSTE/LUMINÁRIA

POSTE BAIXO TENDRO

POSTE ALTURA TENDRO

POSTE DE MADEIRA

EIXO

ÁRVORE EXISTENTE

QUADRO RESUMO DA PAVIMENTAÇÃO					
Nº	NOME DA RUA	ESTACAS	DIMENSÕES (m)	COORDENADAS UTM	
				INÍCIO	FINAL
1	RUA PROJETADA 01	INÍCIO: E0	EXTENSÃO: 532,00	E=23649,44	E=237205,26
1	RUA PROJETADA 01	FINAL: E20+12,00	LARGURA: 5,00	N=922367,75	N=922367,72
		INÍCIO: E0	EXTENSÃO: 418,50	E=23576,73	E=23656,98
2	RUA PROJETADA 03 TRECHO 01	FINAL: E20+18,50	LARGURA: 5,00	N=922363,26	N=922362,57

LEGENDA:

MEIO FIO (IMPLANTAR)

RAMPA DE ACESSO C/ PISO TÁTIL DE ALERTA

PASSAGEM DE PEDESTRE C/ PISO TÁTIL DIRECIONAL

PISO TÁTIL DIRECIONAL

PISO TÁTIL DE ALERTA (FINAL DE CALÇADA E ALERTA DE SARJETÃO)

PISO TÁTIL DE ALERTA (MUDANÇA DE DIREÇÃO)

CANALETA (IMPLANTAR)

SARJETÃO

PAV. PARALELEPÍPEDO (IMPLANTAR)

PAV. PISO DE CONCRETO (IMPLANTAR)

PLACA	NÚMERO	DIMENSÃO (cm)	QUANT.
	R-1	L=25cm	02
	A-32b	L=60cm	04
	-	45x25cm	02
	R-19	Ø=50cm	02

PREFEITURA MUNICIPAL DE SUSSUAPARA - PI
CNPJ 01.612.755/0001-00
Rua José Domingos da Rocha, nº 100 - Sussuapara - Piau
Fone: (89) 3425-0028
CEP 64.610-000

PROPRIETÁRIO:	PREFEITURA MUNICIPAL DE SUSSUAPARA
LOCAL:	ZONA RURAL DO MUNICÍPIO DE SUSSUAPARA - PI
PROJETO:	PAVIMENTAÇÃO DE VIAS PÚBLICAS
CONVÊNIO:	950633/2023. MINISTÉRIO DA INTEGRAÇÃO E DO DESENVOLVIMENTO REGIONAL / P. M. DE SUSSUAPARA(PI)
CONTEÚDO:	PROJETO GEOMÉTRICO E DE SINALIZAÇÃO - PLANTA BAIXA E PERFIL LONGITUDINAL 02/02
AUTOR E RESPONSÁVEL PELO PROJETO:	ENG. LUCAS SOUSA SANTOS RN: 1919230033 CREA-PI


Lucas Sousa Santos
ENGENHEIRO CIVIL
CREA-PI 37153
RN 1919230033

FOLHA - REVISÃO:


PG

04/07


ESCALA: INDICADA FORMATO: A0 DATA: 2023

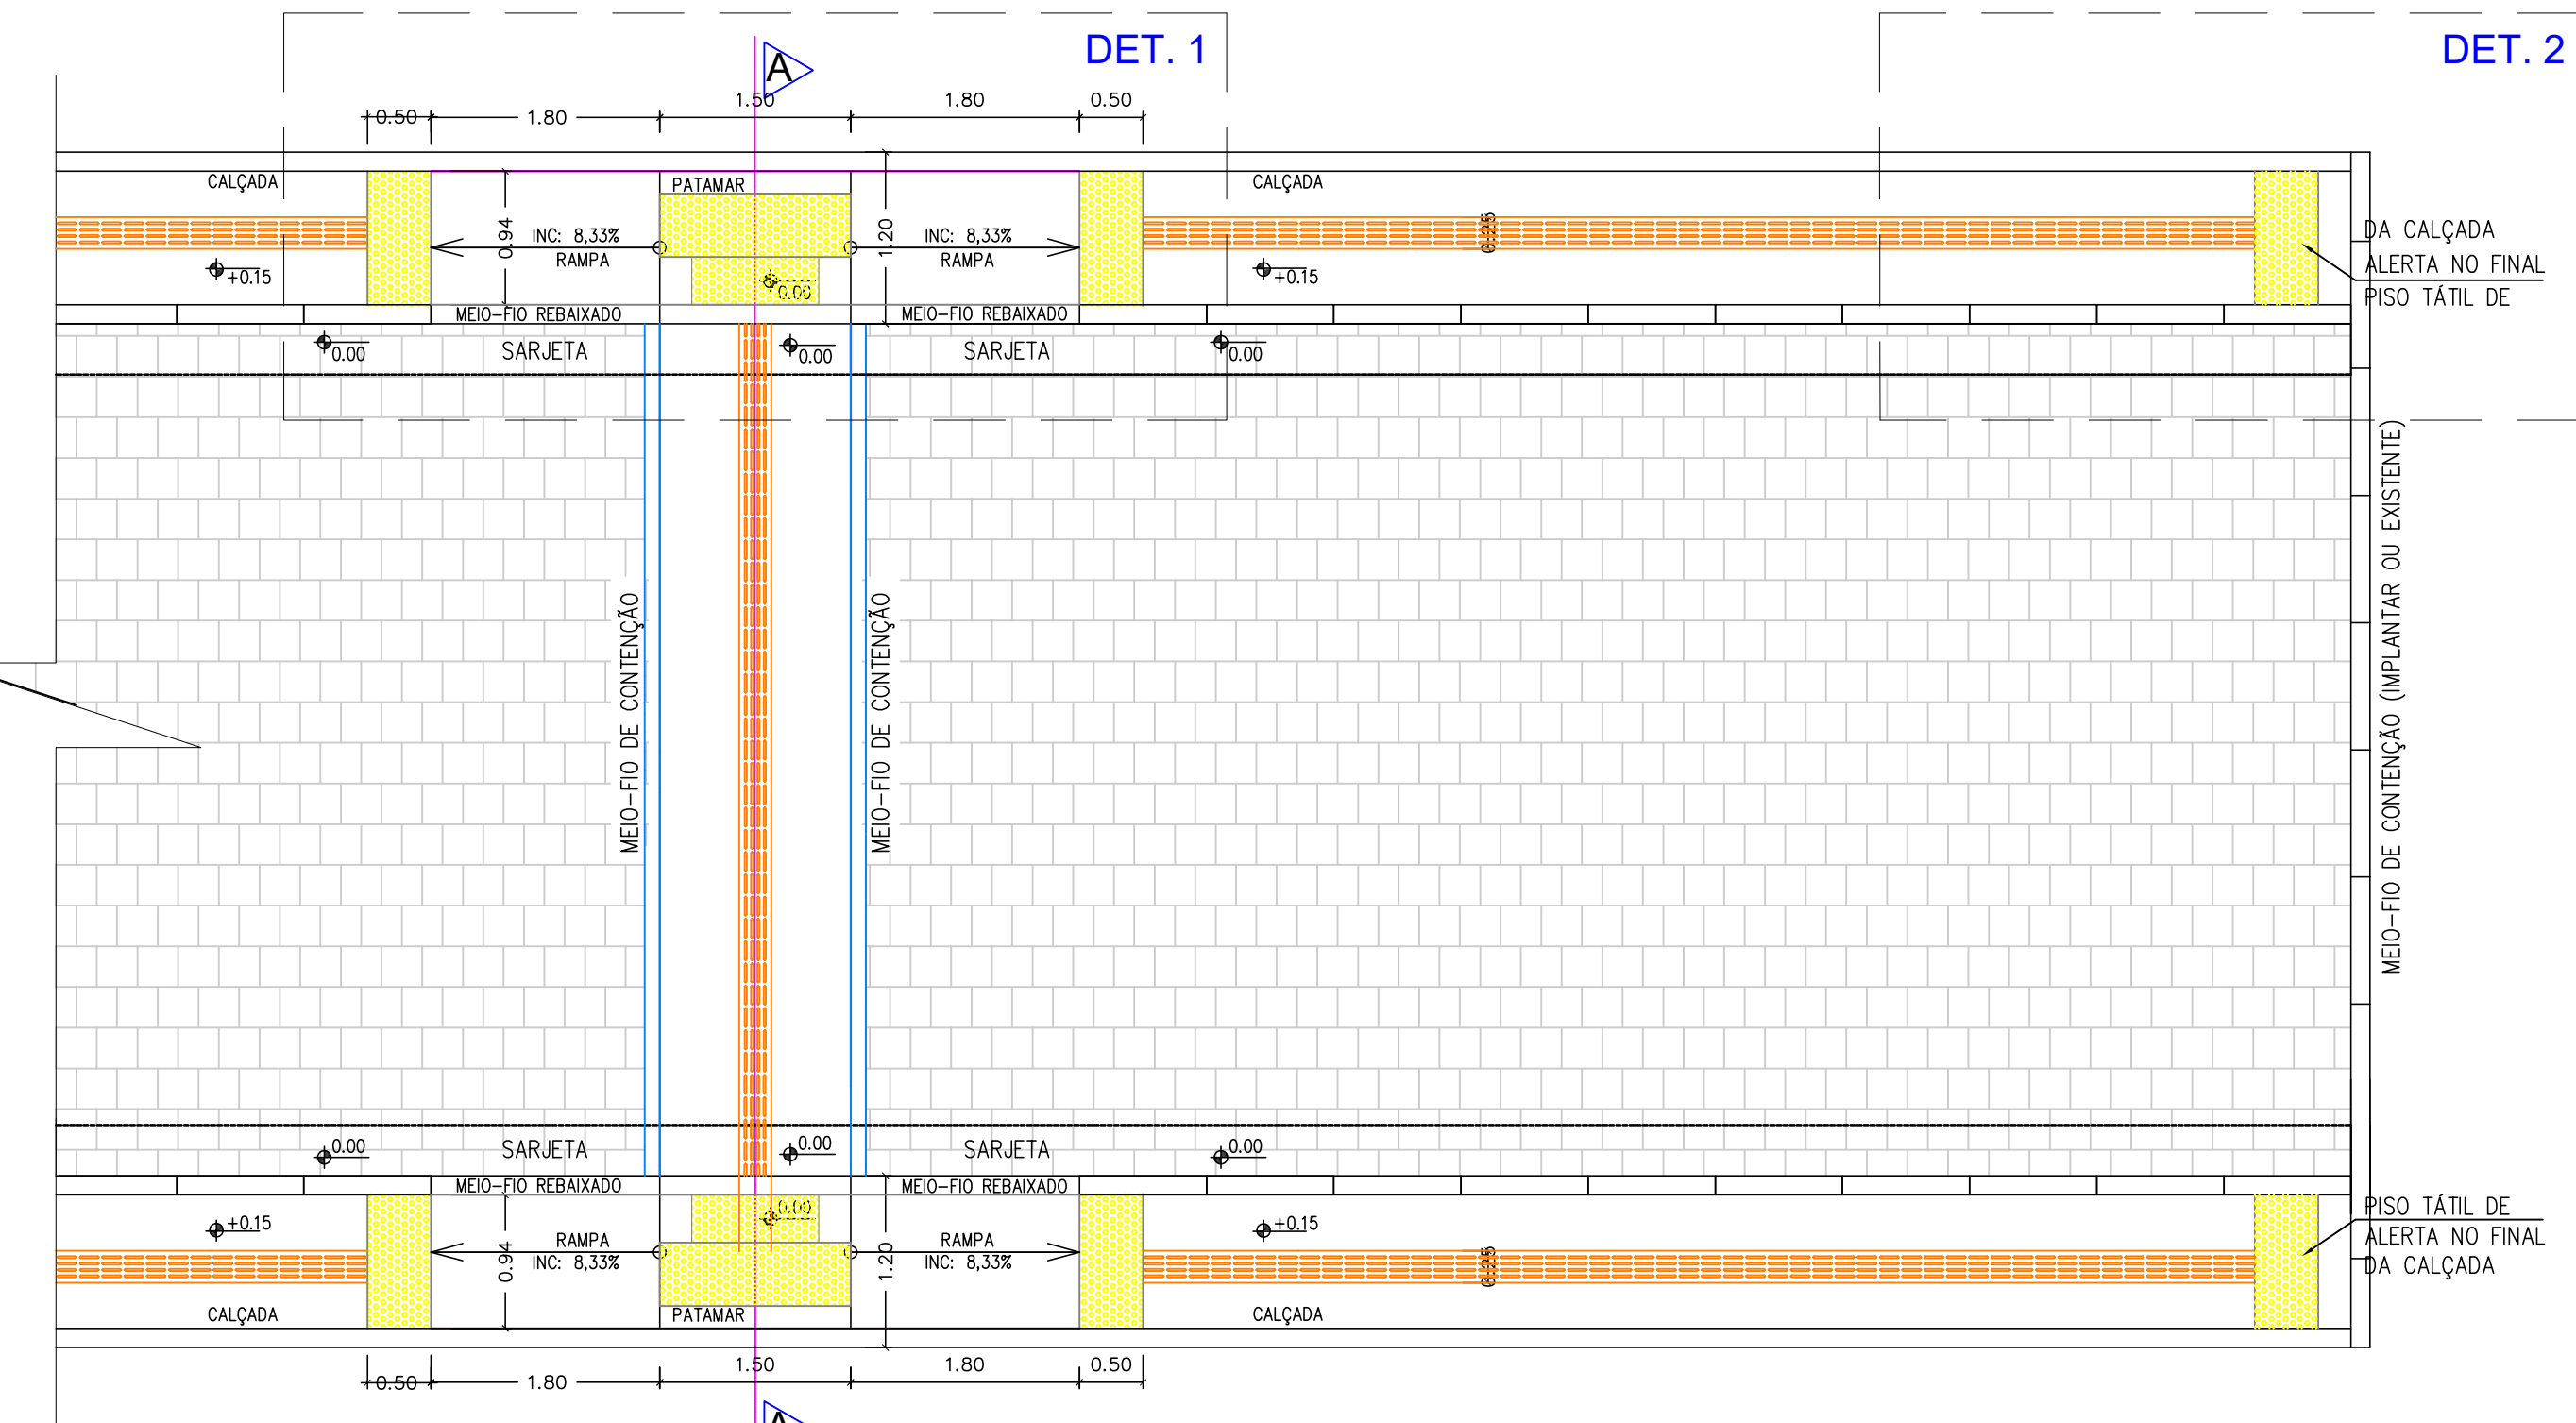


DETALHE DA PAGINAÇÃO DE PISO - FAIXA DE PASSAGEM PARA PEDESTRES
S/ESCALA

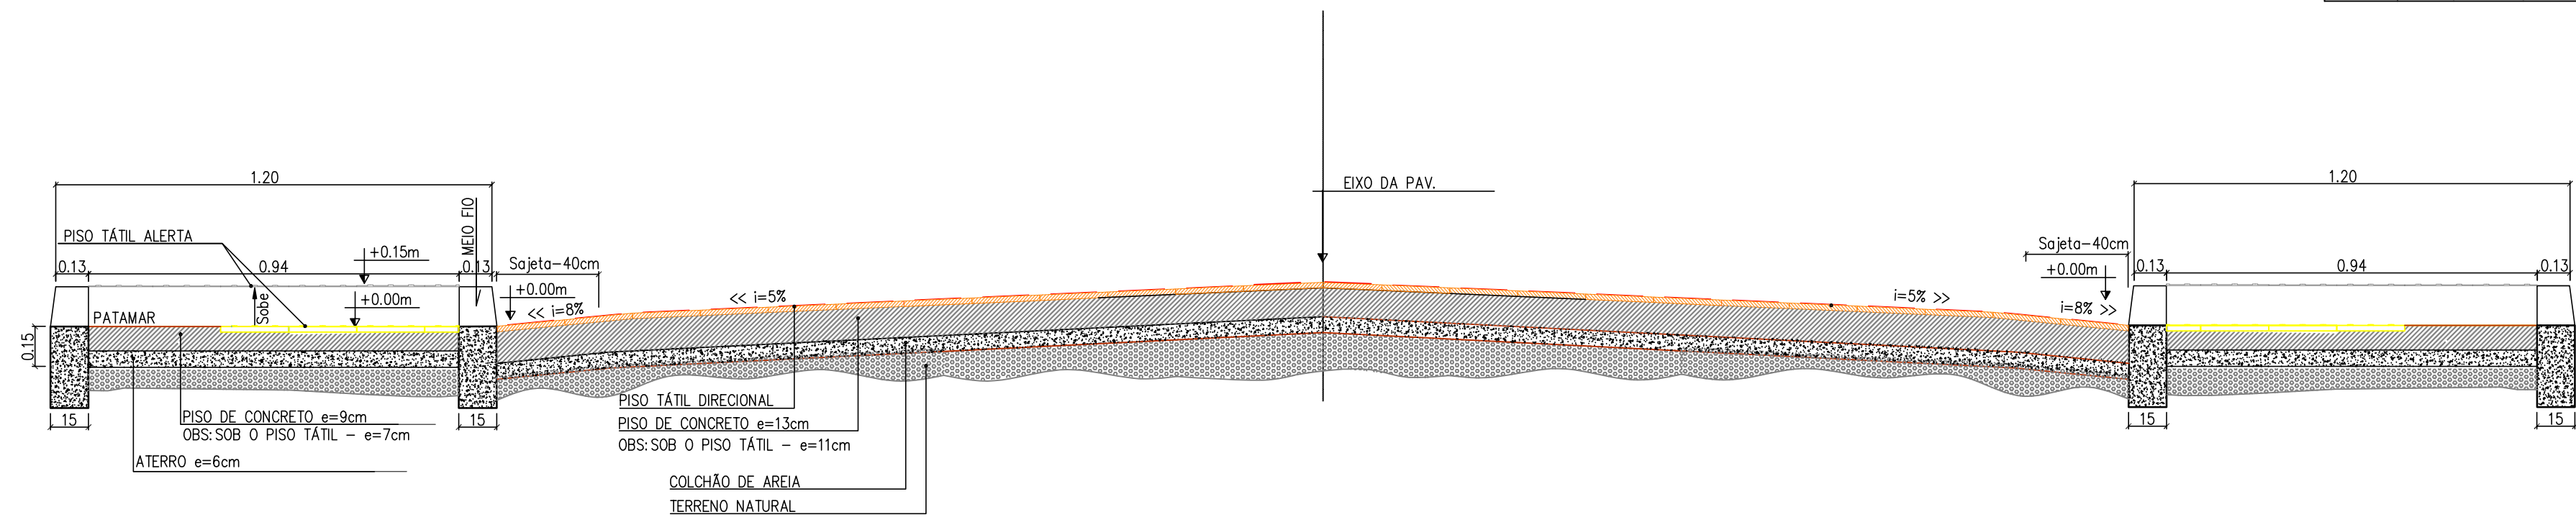


DETALHE EXECUTIVO - RAMPAS E PASSARELA
CORTE AA (REFERENTE AO DETALHE DA PAGINAÇÃO DE PISO - FAIXA DE PASSAGEM PARA PEDESTRES)
ESC. 1/20

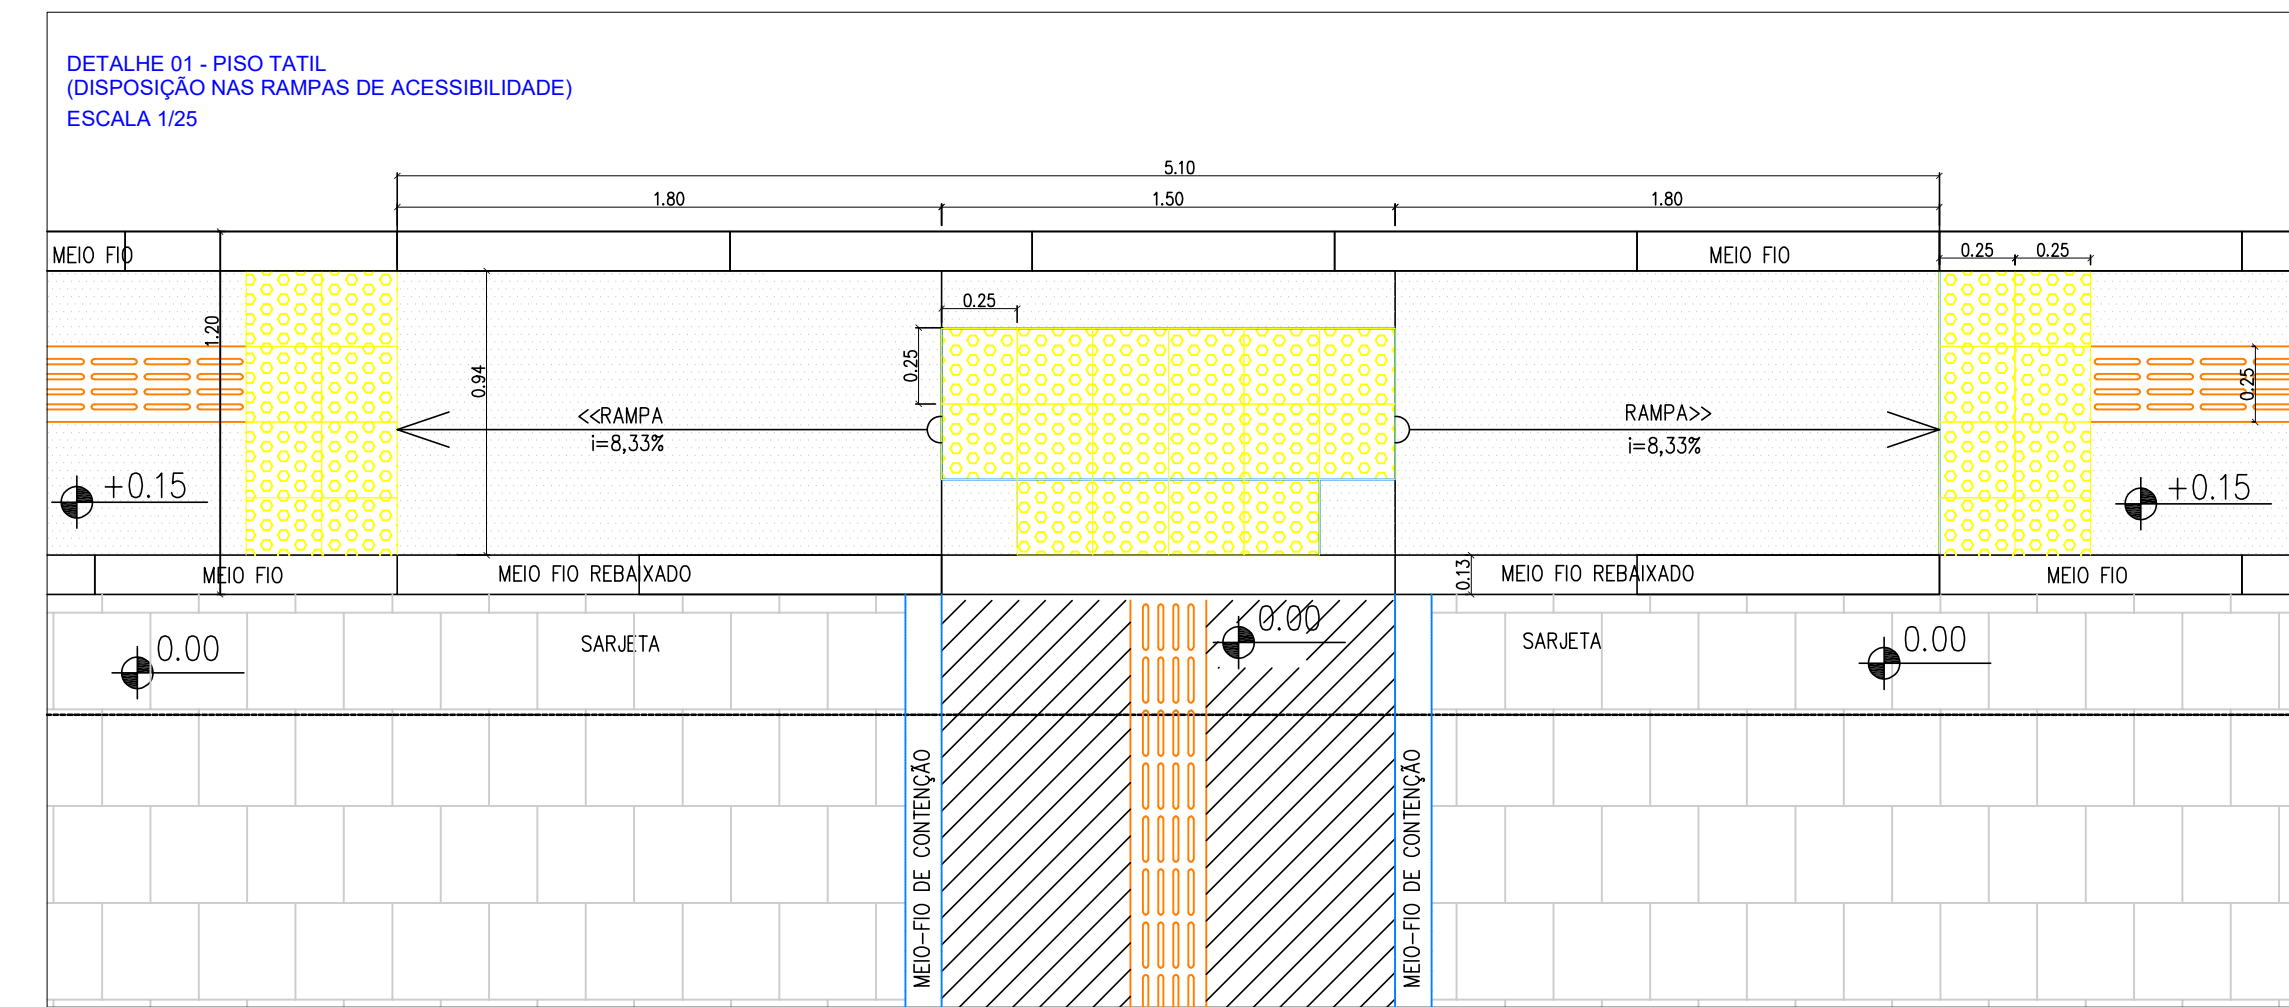


DETALHE 01 - PISO TÁTIL
(DISPOSIÇÃO NAS RAMPAS DE ACESSIBILIDADE)
ESCALA 1/25

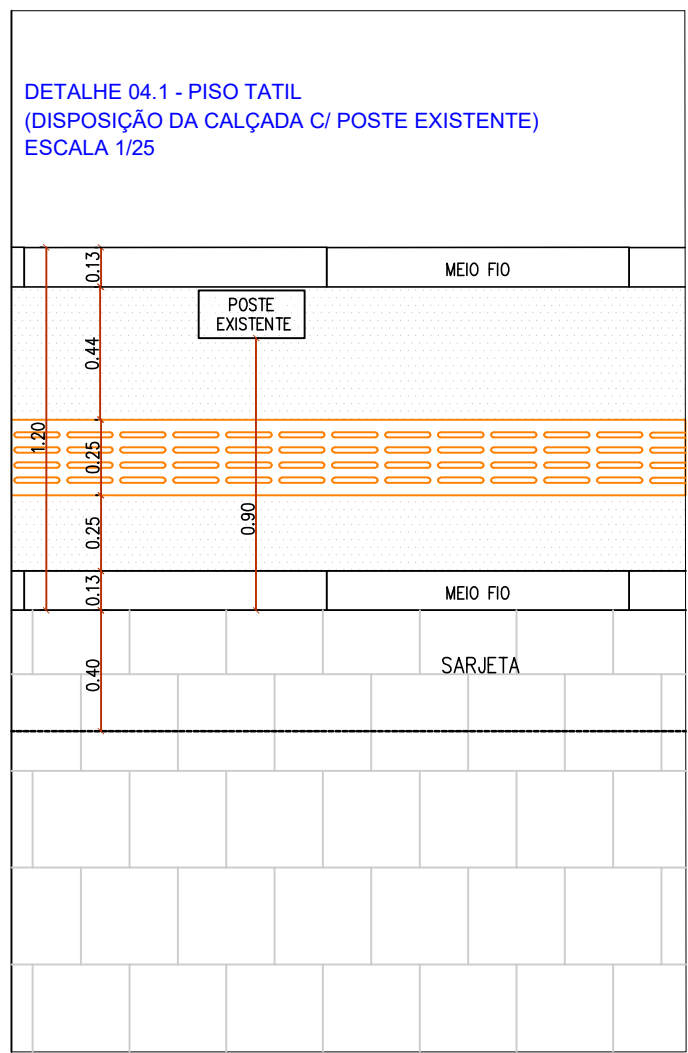


DETALHE 04.1 - PISO TÁTIL
(DISPOSIÇÃO DA CALÇADA C/ POSTE EXISTENTE)
ESCALA 1/25

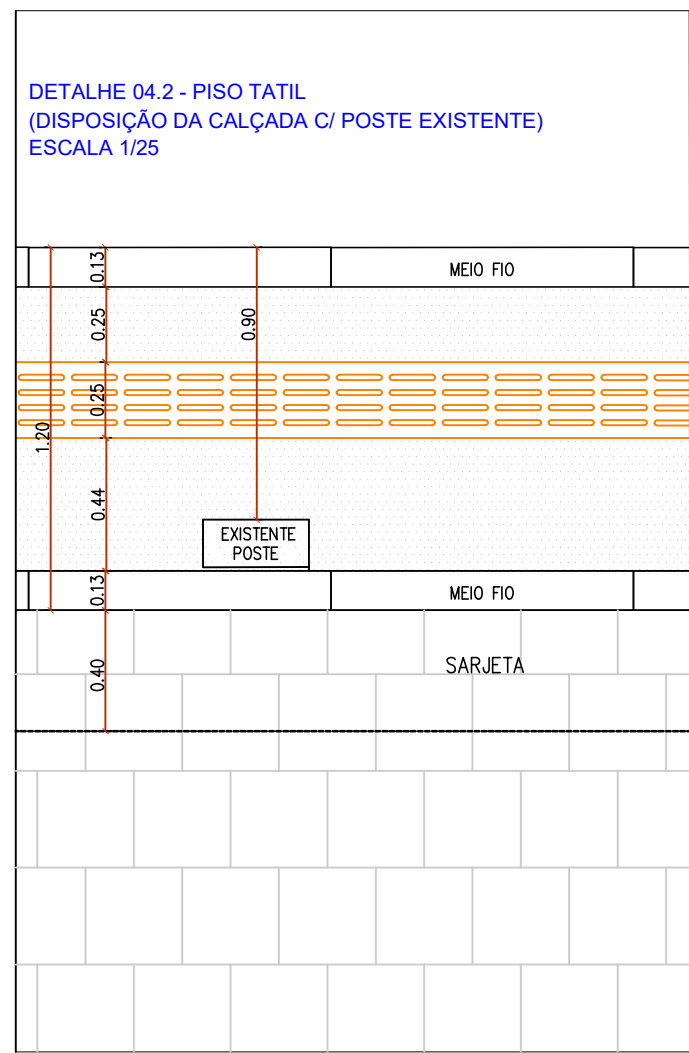

DETALHE 04.2 - PISO TÁTIL
(DISPOSIÇÃO DA CALÇADA C/ POSTE EXISTENTE)
ESCALA 1/25

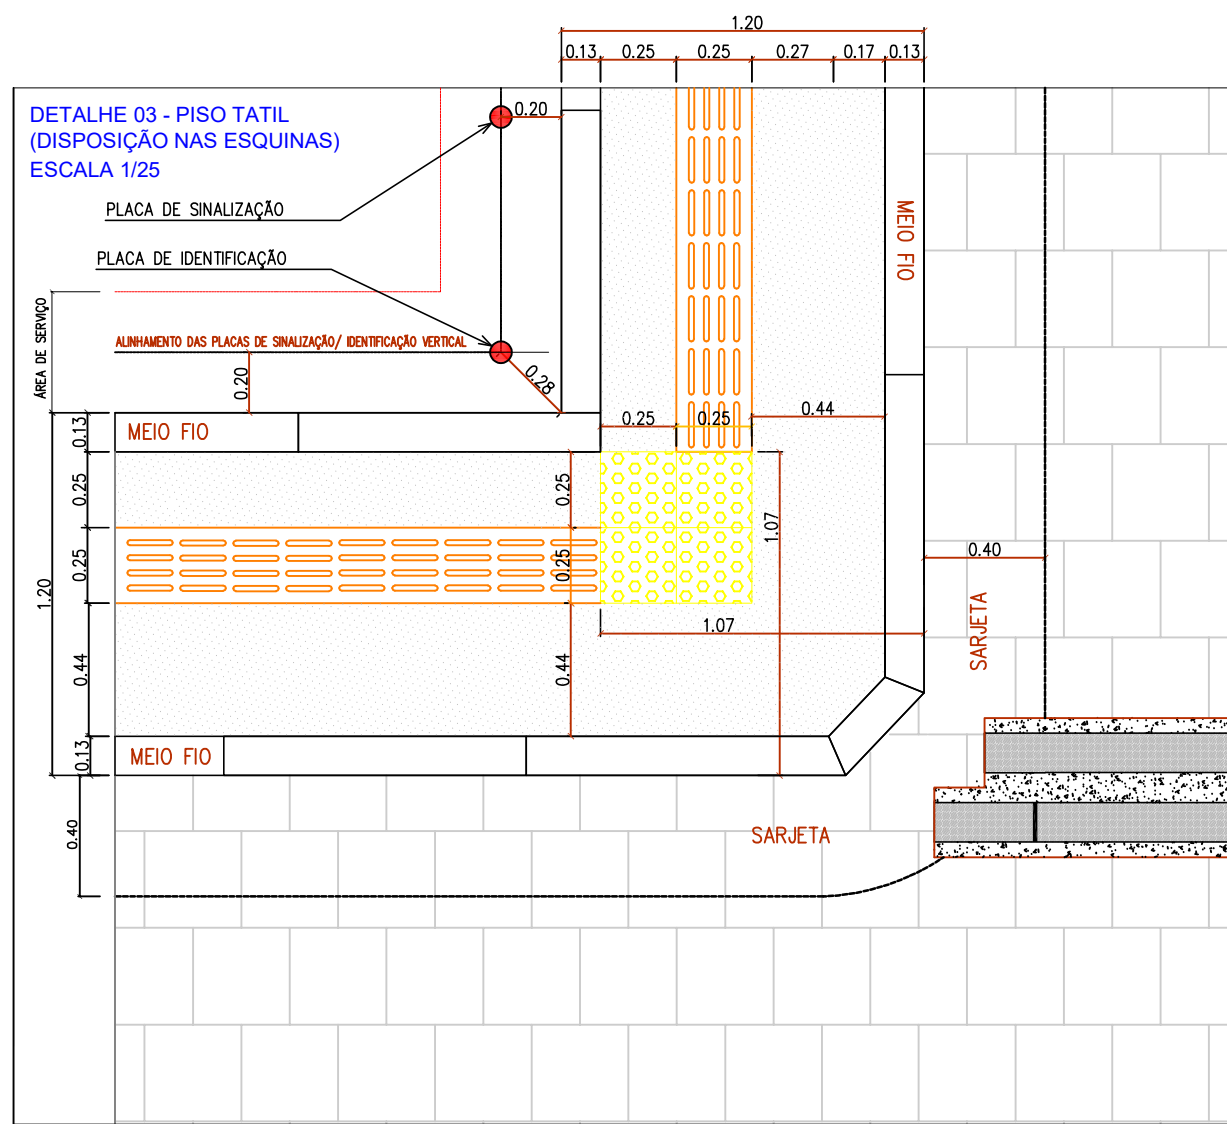

DETALHE 03 - PISO TÁTIL
(DISPOSIÇÃO NAS ESQUINAS)
ESCALA 1/25

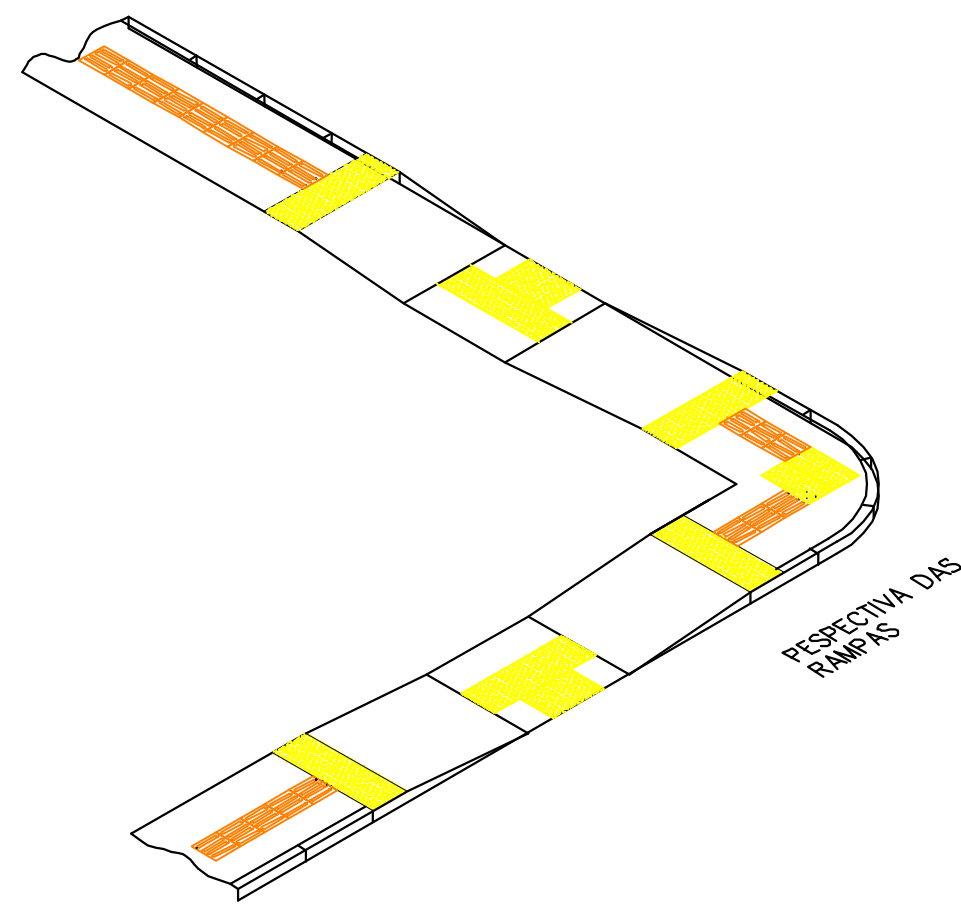

- LEGENDA:
- PISO TÁTIL DIRECIONAL
EM CONCRETO - COR AMARELO
 - PISO TÁTIL DE ALERTA
EM CONCRETO - COR AMARELO
 - PASSARELA
(LASTRO DE CONCRETO e=13,00cm)
 - PAVIMENTAÇÃO
(EM PARALELEPÍPEDO)
 - MEIO-FIO DE CONTENÇÃO
(EM CONCRETO)



PREFEITURA MUNICIPAL DE SUSSUAPARA - PI
CNPJ 01.612.755/0001-00
Rua José Domingos da Rocha, nº 100 - Sussuapara - Piauí
Fone: (89) 3425-0028
CEP 64.610-000

PROPRIETÁRIO: PREFEITURA MUNICIPAL DE SUSSUAPARA

LOCAL: ZONA RURAL DO MUNICÍPIO DE SUSSUAPARA - PI

PROJETO: PAVIMENTAÇÃO DE VIAS PÚBLICAS

CONVÊNIO: 950633/2023. MINISTÉRIO DA INTEGRAÇÃO E DO
DESENVOLVIMENTO REGIONAL / P. M. DE SUSSUAPARA(PI)

CONTEÚDO: PROJETO DE ACESSIBILIDADE

AUTOR E RESPONSÁVEL PELO PROJETO: ENG. LUCAS SOUSA SANTOS
RN: 1919230033 CREA-PI

Lucas Sousa Santos
ENGENHEIRO CIVIL
CREA-PI 37153
RN 1919230033


FOLHA - REVISÃO:

PG
06/07


ESCALA: INDICADA

FORMATO: A1


DATA: 2023

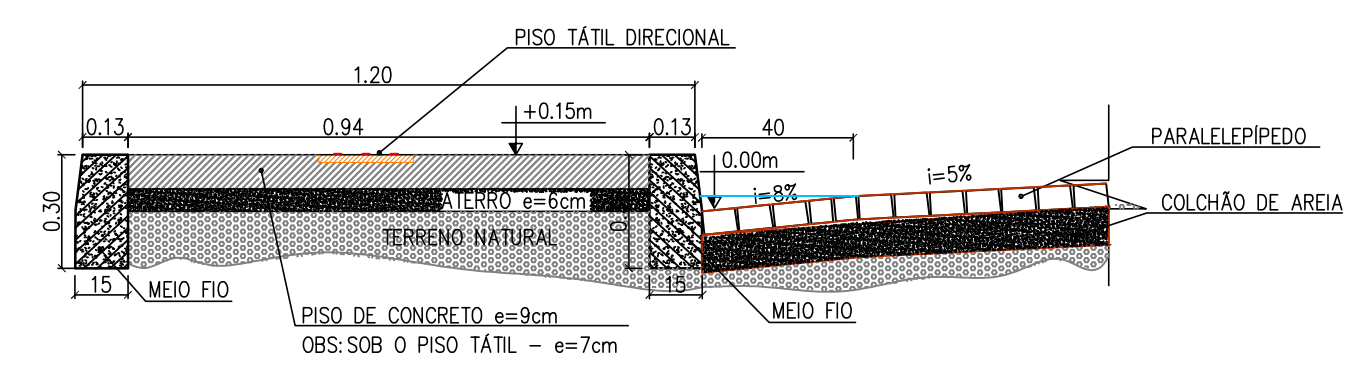


DETALHE EXECUTIVO - SEÇÃO TIPO
ESC. 1/20

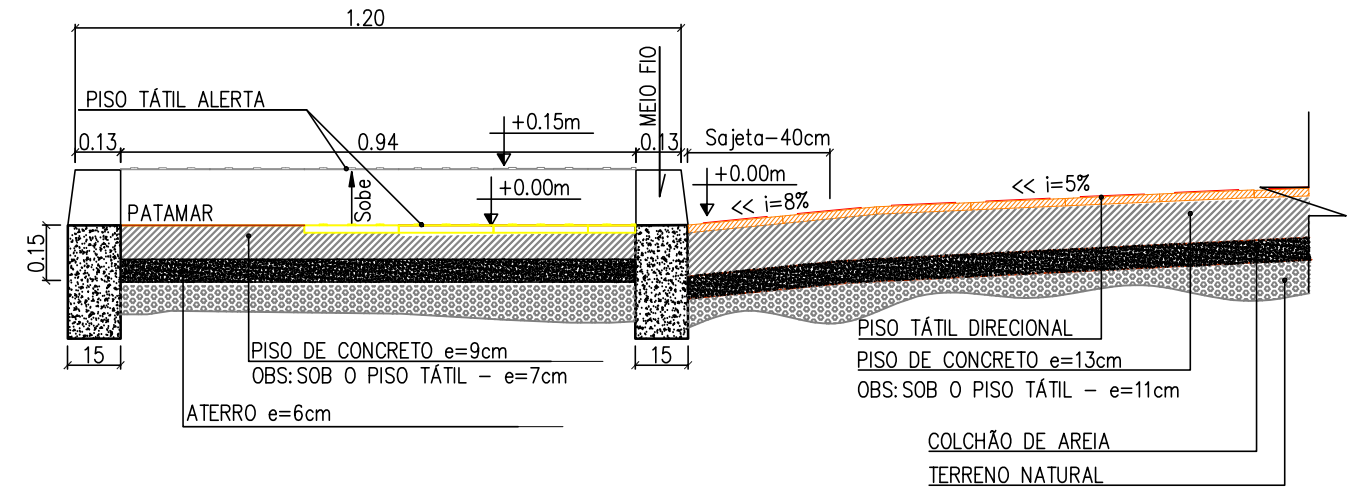


DETALHE EXECUTIVO - RAMPA E PASSARELA
CORTE AA (REFERENTE AO DETALHE DA PAGINAÇÃO DE PISO - FAIXA DE PASSAGEM PARA PEDESTRES)
ESC. 1/20

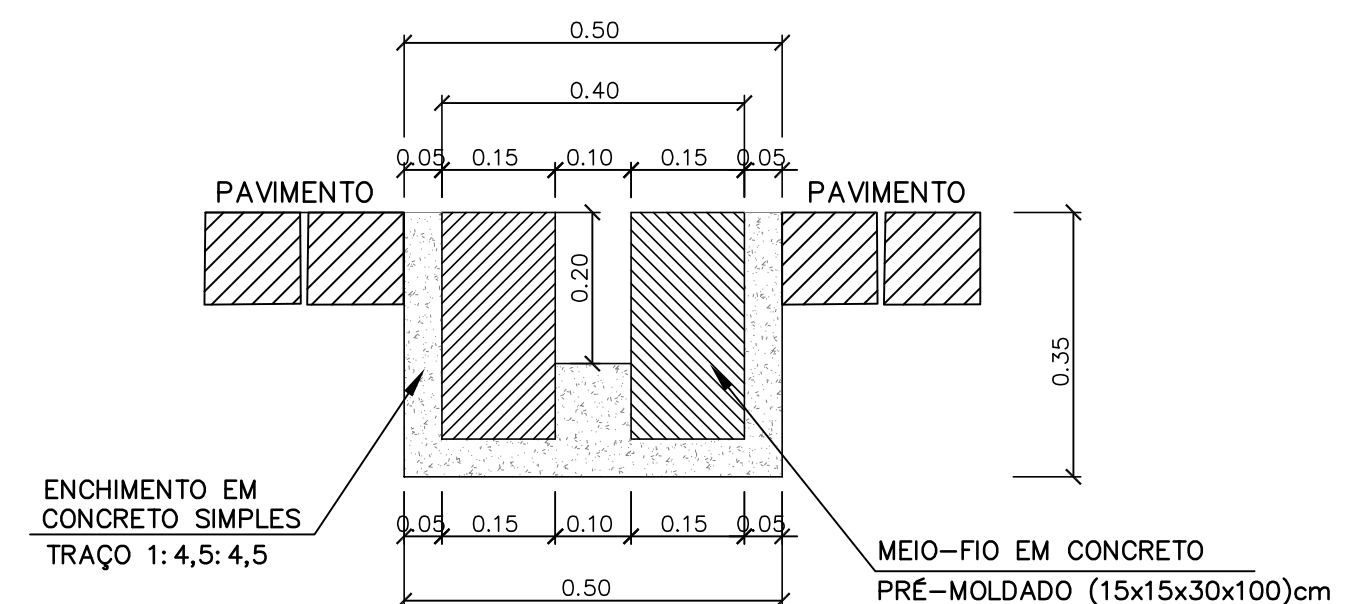

CORTE AA (REFERENTE AO DETALHE EXECUTIVO - CANALETA)
ESCALA 1/10

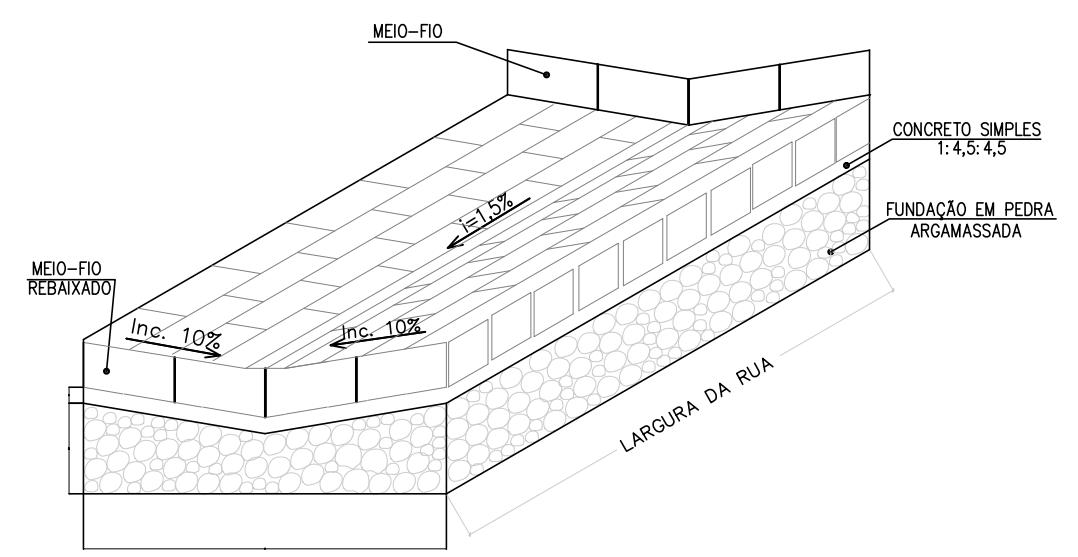

DETALHE DO SARJETÃO
ESCALA 1/10

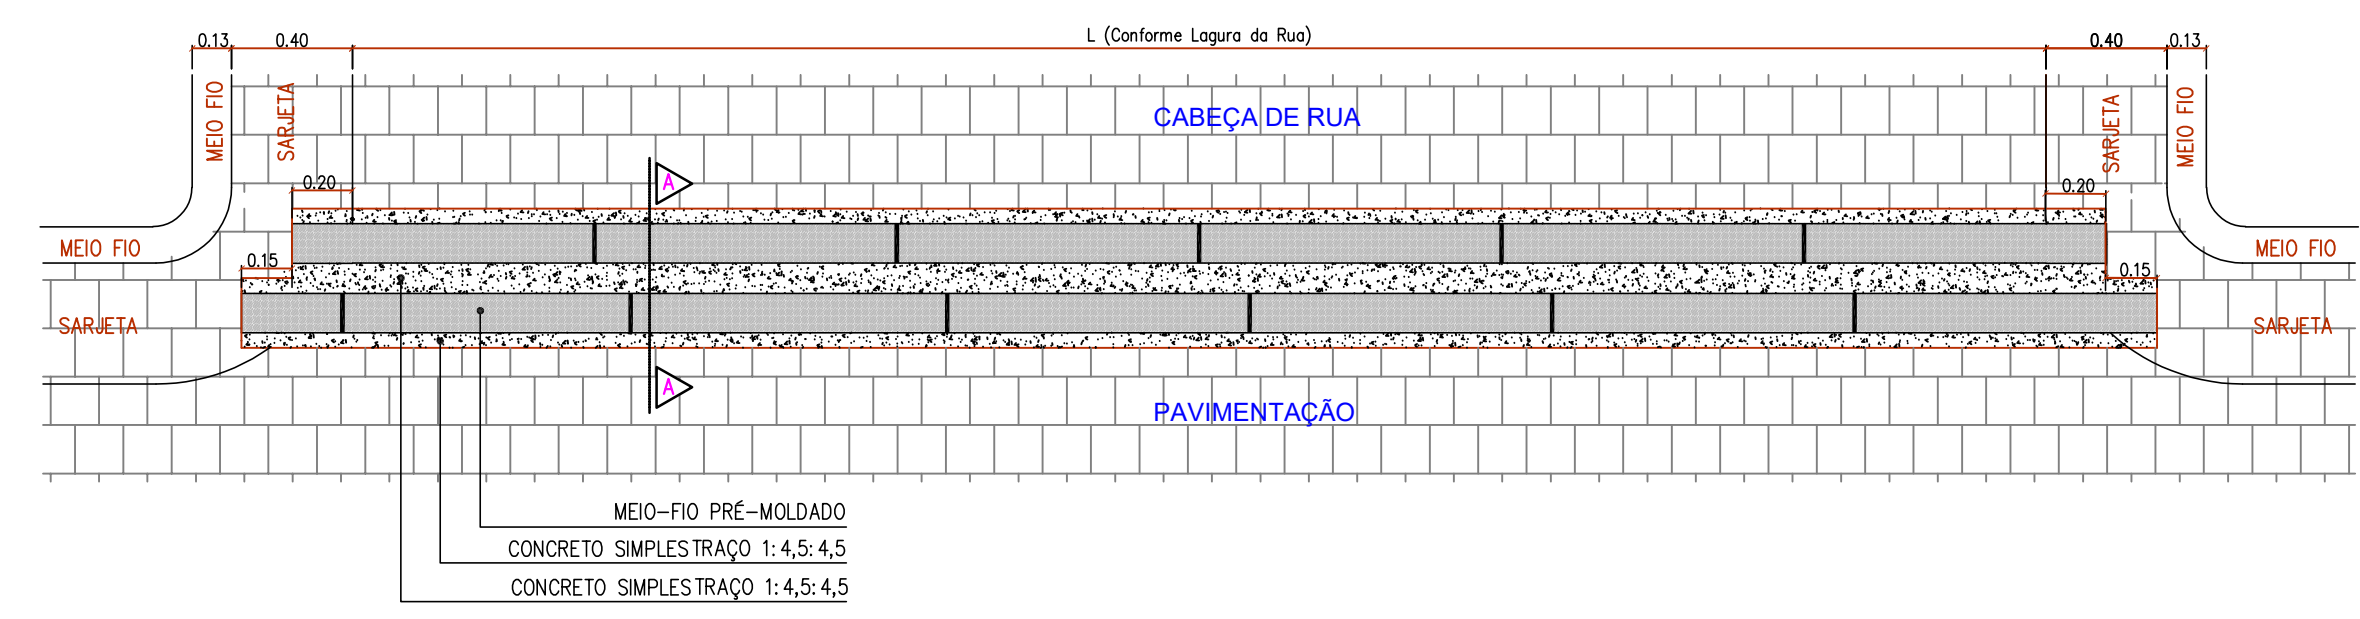

DETALHE EXECUTIVO - CANALETA
ESCALA 1/25



PREFEITURA MUNICIPAL DE SUSSUAPARA - PI
CNPJ 01.612.755/0001-00
Rua José Domingos da Rocha, nº 100 - Sussuapara - Piauí
Fone: (89) 3425-0028
CEP 64.610-000

PROPRIETÁRIO:	PREFEITURA MUNICIPAL DE SUSSUAPARA
LOCAL:	ZONA RURAL DO MUNICÍPIO DE SUSSUAPARA - PI
PROJETO:	PAVIMENTAÇÃO DE VIAS PÚBLICAS
CONVÊNIO:	950633/2023. MINISTÉRIO DA INTEGRAÇÃO E DO DESENVOLVIMENTO REGIONAL / P. M. DE SUSSUAPARA(PI)
CONTEÚDO:	PROJETO DE DRENAGEM - DISPOSITIVOS DE DRENAGEM SUPERFICIAL E DETALHE EXECUTIVOS
AUTOR E RESPONSÁVEL PELO PROJETO:	ENG. LUCAS SOUSA SANTOS RN: 1919230033 CREA-PI

Lucas Sousa Santos ENGENHEIRO CIVIL CREA-PI/37153 RN 1919230033	FOLHA - REVISÃO:	
	PG 07/07	
ESCALA:	INDICADA	FORMATO:
		A2
		DATA:
		2023