



**PROCESSO ADMINISTRATIVO Nº 008/2024**  
**CONCORRÊNCIA ELETRÔNICA Nº 90001/2024**

**EDITAL**

A **PREFEITURA MUNICIPAL DE SEBASTIÃO BARROS-PI**, UASG 980396, realizará no dia **27/05/2024**, às **8 horas** a licitação na modalidade **CONCORRÊNCIA ELETRÔNICA Nº 90001/2024**. PLATAFORMA: COMPRAS.GOV. CRITÉRIO DE JULGAMENTO: Menor preço. REGIME DE EXECUÇÃO: Empreitada por preço global. MODO DE DISPUTA: Aberto e fechado. EDITAL: Sede da Prefeitura, no Portal Nacional de Contratações Públicas e TCE-PI. INFORMAÇÕES: [cpsebastiãobarros20212024@gmail.com](mailto:cpsebastiãobarros20212024@gmail.com).

**1.0. DO OBJETO**

OBJETO: Serviços de engenharia de reforma e cobertura de quadra poliesportiva no município de Sebastião Barros-PI, conforme projeto Básico (Anexo I do Edital).

**2.0. DA DOTAÇÃO ORÇAMENTÁRIA**

Os recursos para cobrir as despesas do objeto desta licitação estão consignados no Tesouro Nacional, Convênio nº 931043/2022, do Ministério do Esporte.

**3.0. DO CREDENCIAMENTO**

3.1. O Credenciamento é o nível básico do registro cadastral no SICAF, que permite a participação dos interessados na modalidade licitatória acima, em sua forma eletrônica.

3.2. O cadastro no SICAF deverá ser feito no Portal de Compras do Governo Federal, no sítio [www.compras.gov.br](http://www.compras.gov.br).

3.3. O licitante responsabiliza-se exclusiva e formalmente pelas transações efetuadas em seu nome, assume como firmes e verdadeiras suas propostas e seus lances, inclusive os atos praticados diretamente ou por seu representante, excluída a responsabilidade do provedor do sistema ou do órgão ou entidade promotora da licitação por eventuais danos decorrentes de uso indevido das credenciais de acesso, ainda que por terceiros.

3.4. É de responsabilidade do cadastrado conferir a exatidão dos seus dados cadastrais no SICAF e mantê-los atualizados junto aos órgãos responsáveis pela informação, devendo proceder, imediatamente, à correção ou à alteração dos registros tão logo identifique incorreção ou aqueles se tornem desatualizados.

3.4.1. A não observância do disposto no subitem anterior poderá ensejar desclassificação no momento da habilitação.

**4.0. DA PARTICIPAÇÃO**

4.1. Poderão participar desta licitação interessados cujo ramo de atividade seja compatível com o objeto, e que estejam com Credenciamento regular no Sistema de Cadastramento Unificado de Fornecedores – SICAF.



4.2. Será concedido tratamento favorecido para as microempresas e empresas de pequeno porte e para o microempreendedor individual - MEI, nos limites previstos da Lei Complementar nº 123, de 2006.

4.3. Não poderão participar desta licitação os interessados:

4.3.1. proibidos de participar de licitações e celebrar contratos administrativos, na forma da legislação vigente;

4.3.2. que não atendam às condições deste Edital e seu(s) anexo(s);

4.3.3. estrangeiros que não tenham representação legal no Brasil com poderes expressos para receber citação e responder administrativa ou judicialmente;

4.3.4. que se enquadrem nas vedações previstas na lei nº 14.133/2021;

4.3.5. que estejam sob falência, concurso de credores, concordata ou em processo de dissolução ou liquidação;

4.3.6. entidades empresariais que estejam reunidas em consórcio;

4.3.7. Organizações da Sociedade Civil de Interesse Público - OSCIP, atuando nessa condição (Acórdão nº 746/2014-TCU-Plenário); e

4.4. Como condição para participação, a licitante assinalará “sim” ou “não” em campo próprio do sistema eletrônico, relativo às seguintes declarações:

4.4.1. que cumpre os requisitos estabelecidos no artigo 3º da Lei Complementar nº 123, de 2006, estando apta a usufruir do tratamento favorecido estabelecido em seus arts. 42 a 49;

4.4.1.1. nos itens exclusivos para participação de microempresas e empresas de pequeno porte, a assinalação do campo “não” impedirá o prosseguimento no certame;

4.4.1.2. nos itens em que a participação não for exclusiva para microempresas e empresas de pequeno porte, a assinalação do campo “não” apenas produzirá o efeito de o licitante não ter direito ao tratamento favorecido previsto na Lei Complementar nº 123, de 2006, mesmo que microempresa, empresa de pequeno porte.

4.4.2. que está ciente e concorda com as condições contidas no Edital e seus anexos;

4.4.3. que cumpre os requisitos para a habilitação definidos no Edital e que a proposta apresentada está em conformidade com as exigências editalícias;

4.4.4. que inexistem fatos impeditivos para sua habilitação no certame, ciente da obrigatoriedade de declarar ocorrências posteriores; e

4.4.5. que não emprega menor de 18 anos em trabalho noturno, perigoso ou insalubre e não emprega menor de 16 anos, salvo menor, a partir de 14 anos, na condição de aprendiz, nos termos do artigo 7º, XXXIII, da Constituição;



4.5. A declaração falsa relativa ao cumprimento de qualquer condição sujeitará o licitante às sanções previstas em lei e neste Edital.

## **5.0. DA APRESENTAÇÃO DA PROPOSTA E DOS DOCUMENTOS DE HABILITAÇÃO**

5.1. Os licitantes encaminharão, exclusivamente por meio do sistema, concomitantemente com os documentos de habilitação exigidos no edital, proposta com a descrição do objeto ofertado e o preço, até a data e o horário estabelecidos para abertura da sessão pública, quando, então, encerrar-se-á automaticamente a etapa de envio dessa documentação.

5.2. As Microempresas e Empresas de Pequeno Porte deverão encaminhar a documentação de habilitação, ainda que haja alguma restrição de regularidade fiscal e trabalhista, nos termos do art. 43, § 1º da LC nº 123, de 2006.

5.3. Incumbirá ao licitante acompanhar as operações no sistema eletrônico durante a sessão pública, ficando responsável pelo ônus decorrente da perda de negócios, diante da inobservância de quaisquer mensagens emitidas pelo sistema ou de sua desconexão.

5.4. Até a abertura da sessão pública, os licitantes poderão retirar ou substituir a proposta e os documentos de habilitação anteriormente inseridos no sistema.

5.5. Não será estabelecida, nessa etapa do certame, ordem de classificação entre as propostas apresentadas, o que somente ocorrerá após a realização dos procedimentos de negociação e julgamento da proposta.

5.6. Os documentos que compõem a proposta e a habilitação do licitante melhor classificado somente serão disponibilizados para avaliação da comissão de contratação e para acesso público após o encerramento do envio de lances.

## **6.0. DO PREENCHIMENTO DA PROPOSTA**

**6.1. O licitante deverá enviar sua proposta mediante o preenchimento, no sistema eletrônico, dos seguintes campos:**

6.1.1. Valor unitário e total do item;

6.1.2. Marca;

6.1.3. Fabricante; e

6.1.4. Descrição detalhada do objeto, contendo as informações similares à especificação do Termo de Referência: indicando, no que for aplicável, o modelo, prazo de validade ou de garantia, número do registro ou inscrição do bem no órgão competente, quando for o caso.

6.2. Todas as especificações do objeto contidas na proposta vinculam a Contratada.



6.3. Nos valores propostos estarão inclusos todos os custos operacionais, encargos previdenciários, trabalhistas, tributários, comerciais e quaisquer outros que incidam direta ou indiretamente no fornecimento dos bens.

6.4. Os preços ofertados, tanto na proposta inicial, quanto na etapa de lances, serão de exclusiva responsabilidade do licitante, não lhe assistindo o direito de pleitear qualquer alteração, sob alegação de erro, omissão ou qualquer outro pretexto.

6.5. O prazo de validade da proposta será de 60 (sessenta) dias, a contar da data de sua apresentação.

6.6. A proposta de preços deverá ser em moeda corrente nacional, devendo conter, obrigatoriamente, sob pena de desclassificação:

- a) Preço Global da Proposta, em algarismo e por extenso, resultante dos quadros de quantidades e preços;
- b) Prazo de execução total das obras e serviços, conforme plano de trabalho do projeto básico, a contar da emissão da ordem de execução de serviços;
- c) Prazo de validade da proposta, que não poderá ser inferior a 60 (sessenta) dias;
- d) Planilha de serviços e quantidades, de preços unitários e totais em real (R\$), na data da apresentação da PROPOSTA, com totais parciais e globais, com rigorosas especificações e quantitativos, conforme o ANEXO I – PROJETO BÁSICO;
- e) Cronograma Físico-Financeiro, compatível com a previsão de desembolso da Prefeitura, com a indicação de valores e percentuais de cada serviço e de desembolso mensal, total e acumulado, não se admitindo parcela na forma de pagamento antecipado, conforme o ANEXO I - PROJETO BÁSICO);
- f) Planilha de composição analítica de B.D.I. – Bonificações e Despesas Indiretas e de Encargos Sociais Aplicados, conforme o ANEXO I – PROJETO BÁSICO;
- g) A licitante deverá apresentar discriminação detalhada do BDI adotado, para cada um dos grupos (administração central, tributos, etc.), os seus subcomponentes e seus respectivos percentuais, de modo a permitir que se verifique a adequabilidade dos percentuais utilizados e a não ocorrência de custos computados em duplicidade na Planilha Orçamentária e no BDI;
- h) os tributos IRPJ e CSLL não deverão integrar o cálculo do BDI, nem tampouco a planilha de custo direto, por se constituírem em tributos de natureza direta e personalística, que oneram pessoalmente o contratado, não devendo ser repassado à contratante.

6.7. Composição de preços Unitários:

As composições de preços unitários, para todos os itens de serviços constantes do Quadro de Quantitativo, sem exceção, inclusive as composições de preços unitários auxiliares, que se fizerem necessárias para sua complementação, não poderão conter divergência entre os valores constantes em ambos os documentos. Qualquer incoerência nessas composições, como utilização de valores diferentes de salários-hora para uma mesma categoria profissional e/ou de preços unitários para um mesmo material e/ou de custos horários de utilização de um mesmo equipamento, poderá implicar na desclassificação da proposta; a exceção de erros meramente formal.



6.8. Nas hipóteses em que a Comissão de Licitações identificar preço que, segundo seu entendimento, seja incompatível com os preços de mercado, notificará o licitante que o ofertou para justificá-lo, sob pena de desclassificação de sua proposta, não se admitindo como justificativa de redução ou aumento excessivo de um preço a indicação de compensações operadas em outro preço.

6.9. Considerar-se-á que os preços fixados pelo licitante são completos e suficientes para assegurar a justa remuneração de todas as etapas dos serviços, da utilização dos equipamentos e da aquisição de materiais. Considerar-se-á, assim, que a não indicação no conjunto de composições de custos unitários de qualquer insumo ou componente necessário para a execução dos serviços conforme projetados, significa tacitamente que seu custo está diluído pelos demais itens componentes dos custos unitários, itens estes julgados necessários e suficientes, e não ensejarão qualquer alteração contratual sob esta alegação.

**6.10. O valor estimado da licitação é de 574.000,00, conforme somatório das planilhas orçamentárias - PROJETO BÁSICO (ANEXO I).**

## **7.0. DA ABERTURA DA SESSÃO, CLASSIFICAÇÃO DAS PROPOSTAS E FORMULAÇÃO DE LANCES**

7.1. A abertura da presente licitação dar-se-á em sessão pública, por meio de sistema eletrônico, na data, horário e local indicados neste Edital. A continuidade da sessão poderá ocorrer no mesmo dia ou nos dias úteis seguintes, em qualquer horário do período das 08:00 horas às 18:00 horas, sendo de responsabilidade das licitantes acessar o sistema e acompanhar as etapas de julgamento, habilitação, adjudicação e homologação, e eventual intenção de recurso, não sendo necessário a comissão de contratação avisar previamente.

7.2. A comissão de contratação verificará as propostas apresentadas, desclassificando desde logo aquelas que não estejam em conformidade com os requisitos estabelecidos neste Edital, contenham vícios insanáveis ou não apresentem as especificações técnicas exigidas no Termo de Referência.

7.3. O sistema ordenará automaticamente as propostas classificadas, sendo que somente estas participarão da fase de lances.

7.4. O sistema disponibilizará campo próprio para troca de mensagens entre a comissão de contratação e os licitantes.

7.5. Iniciada a etapa competitiva, os licitantes deverão encaminhar lances exclusivamente por meio do sistema eletrônico, sendo imediatamente informados do seu recebimento e do valor consignado no registro.

7.5.1. O lance deverá ser ofertado pelo valor total do lote.

7.6. Os licitantes poderão oferecer lances sucessivos, observando o horário fixado para abertura da sessão e as regras estabelecidas no Edital.

7.7. Será adotado para o envio de lances o modo de disputa “aberto e fechado”, em que os licitantes apresentarão lances públicos e sucessivos, com lance final e fechado.



7.8. A etapa de lances da sessão pública terá duração inicial de 15 (quinze minutos). Após esse prazo, o sistema encaminhará aviso de fechamento iminente dos lances, após o que transcorrerá o período de tempo de até dez minutos, aleatoriamente determinado, findo o qual será automaticamente encerrada a recepção de lances.

7.9. Encerrado o prazo previsto no item anterior, o sistema abrirá oportunidade para que o autor da oferta de valor mais baixo e os das ofertas com preços até 10% (dez por cento) superiores àquela possam ofertar um lance final e fechado em até 5 (cinco) minutos, o qual será sigiloso até o encerramento deste prazo.

7.9.1. Não havendo pelo menos 3 (três) ofertas nas condições definidas neste item, poderão os autores dos melhores lances subsequentes, na ordem de classificação, até o máximo de três, oferecer um lance final e fechado em até 5 (cinco) minutos, o qual será sigiloso até o encerramento deste prazo.

7.10. Após o término dos prazos estabelecidos nos itens anteriores, o sistema ordenará os lances segundo a ordem crescente de valores.

7.10.1. Não havendo lance final e fechado classificado na forma estabelecida nos itens anteriores, haverá o reinício da etapa fechada, para que os demais licitantes, até o máximo de três, na ordem de classificação, possam ofertar um lance final e fechado em até cinco minutos, o qual será sigiloso até o encerramento deste prazo.

7.11. Poderá a comissão de contratação, justificadamente, admitir o reinício da etapa fechada, caso nenhum licitante classificado na etapa de lance fechado atender às exigências de habilitação.

7.12. Não serão aceitos dois ou mais lances de mesmo valor, prevalecendo aquele que for recebido e registrado em primeiro lugar.

7.13. Durante o transcurso da sessão pública, os licitantes serão informados, em tempo real, do valor do menor lance registrado, vedada a identificação do licitante.

7.14. No caso de desconexão com a comissão de contratação, no decorrer da etapa competitiva, o sistema eletrônico poderá permanecer acessível aos licitantes para a recepção dos lances.

7.15. Quando a desconexão do sistema eletrônico para a comissão de contratação persistir por tempo superior a 30 (trinta) minutos, a sessão pública será suspensa e reiniciada somente após decorridas 24 (vinte e quatro) horas da comunicação do fato pela comissão de contratação aos participantes, no sítio eletrônico utilizado para divulgação.

7.16. Em relação a itens não exclusivos para participação de microempresas e empresas de pequeno porte, uma vez encerrada a etapa de lances, será efetivada a verificação automática, junto à Receita Federal, do porte da entidade empresarial. O sistema identificará em coluna própria as microempresas e empresas de pequeno porte participantes, procedendo à comparação com os valores da primeira colocada, se esta for empresa de maior porte, assim como das demais classificadas, para o fim de aplicar-se o disposto nos arts. 44 e 45 da LC nº 123, de 2006, regulamentada pelo Decreto nº 8.538, de 2015.



7.16. Nessas condições, as propostas de microempresas e empresas de pequeno porte que se encontrarem na faixa de até 5% (cinco por cento) acima da melhor proposta ou melhor lance serão consideradas empatadas com a primeira colocada.

7.17. A melhor classificada nos termos do item anterior terá o direito de encaminhar uma última oferta para desempate, obrigatoriamente em valor inferior ao da primeira colocada, no prazo de 5 (cinco) minutos controlados pelo sistema, contados após a comunicação automática para tanto.

7.18. Caso a microempresa ou a empresa de pequeno porte melhor classificada desista ou não se manifeste no prazo estabelecido, serão convocadas as demais licitantes microempresa e empresa de pequeno porte que se encontrem naquele intervalo de 5% (cinco por cento), na ordem de classificação, para o exercício do mesmo direito, no prazo estabelecido no subitem anterior.

7.19. No caso de equivalência dos valores apresentados pelas microempresas e empresas de pequeno porte que se encontrem nos intervalos estabelecidos nos subitens anteriores, será realizado sorteio entre elas para que se identifique aquela que primeiro poderá apresentar melhor oferta.

7.20. Só poderá haver empate entre propostas iguais (não seguidas de lances), ou entre lances finais da fase fechada do modo de disputa aberto e fechado.

7.21. Havendo eventual empate entre propostas ou lances, o critério de desempate será aquele previsto na lei nº 14.133/2021, assegurando-se a preferência, sucessivamente, aos bens produzidos:

7.21.1. no país;

7.21.2. por empresas brasileiras;

7.21.3. por empresas que invistam em pesquisa e no desenvolvimento de tecnologia no País;

7.21.4. por empresas que comprovem cumprimento de reserva de cargos prevista em lei para pessoa com deficiência ou para reabilitado da Previdência Social e que atendam às regras de acessibilidade previstas na legislação.

7.22. Persistindo o empate, a proposta vencedora será sorteada pelo sistema eletrônico dentre as propostas ou os lances empatados.

7.23. Encerrada a etapa de envio de lances da sessão pública, a comissão de contratação deverá encaminhar, pelo sistema eletrônico, contraproposta ao licitante que tenha apresentado o melhor preço, para que seja obtida melhor proposta, vedada a negociação em condições diferentes das previstas neste Edital.

7.23.1. A negociação será realizada por meio do sistema, podendo ser acompanhada pelos demais licitantes.

7.23.2. A comissão de contratação solicitará ao licitante melhor classificado que, no prazo de 02 (duas) horas, envie a proposta readequada ao último lance ofertado após a negociação realizada, sob pena de convocação da empresa seguinte colocada, acompanhada, se for o caso, dos documentos complementares, quando necessários à confirmação daqueles exigidos neste Edital e já apresentados.



7.24. Após a negociação do preço, a comissão de contratação iniciará a fase de aceitação e julgamento da proposta.

#### **8.0. DA ACEITABILIDADE DA PROPOSTA VENCEDORA.**

8.1. Encerrada a etapa de negociação, a comissão de contratação examinará a proposta classificada em primeiro lugar quanto à adequação ao objeto e à compatibilidade do preço em relação ao máximo estipulado para contratação neste Edital e em seus anexos, observado o disposto no parágrafo único do art. 7º e no § 9º do art. 26 do Decreto n.º 10.024/2019.

8.2. Será de plano rejeitada ou desclassificada a proposta que não atender as exigências deste Edital, desatender os modelos anexos, e que apresentar preços inexequíveis ou acima do preço estimado no Termo de Referência, sendo que tal parâmetro de verificação será o percentual de 30 % (trinta por cento).

8.2.1. Considera-se inexequível a proposta que apresente preços global ou unitários simbólicos, irrisórios ou de valor zero, incompatíveis com os preços dos insumos e salários de mercado, acrescidos dos respectivos encargos, ainda que o ato convocatório da licitação não tenha estabelecido limites mínimos, exceto quando se referirem a materiais e instalações de propriedade do próprio licitante, para os quais ele renuncie a parcela ou à totalidade da remuneração.

8.2.2. Será também de plano rejeitada ou desclassificada a proposta que não apresentar declaração de que a empresa dispõe de escritório dotado de instalações, recursos humanos e mobiliários pertinentes as suas atividades, com as especificações das coordenadas (esquerda, direita e frente), constante na declaração de localização e no modelo de proposta.

8.3. Qualquer interessado poderá alegar intenção de recorrer sob a alegação de que sua proposta é exequível apresente na intenção de forma fundamentada a fonte ou outro meio de provar suas alegações, sob pena de rejeitada de plano pela comissão de contratação, devendo anexar no sistema, no prazo de 30 minutos dado pelo sistema, documentos probatórios de suas alegações.

8.4. Na hipótese de necessidade de suspensão da sessão pública para a realização de diligências, com vistas ao saneamento das propostas, a sessão pública somente poderá ser reiniciada mediante aviso prévio no sistema com, no mínimo, vinte e quatro horas de antecedência, e a ocorrência será registrada em ata.

8.5. A comissão de contratação poderá convocar o licitante para enviar anexo ou outra documentação complementar, por meio de funcionalidade disponível no sistema, no prazo de 02 (duas) horas, sob pena de não aceitação da proposta e, conseqüentemente, ocorrer a convocação da empresa que estiver em seguida melhor colocada quanto ao valor do lance e, assim, sucessivamente.

8.5.1. É facultado a comissão de contratação prorrogar o prazo estabelecido, a partir de solicitação fundamentada feita no chat pelo licitante, antes de findo o prazo.

8.5.2. Dentre os documentos passíveis de solicitação pela comissão de contratação, destacam-se os que contenham as características do material ofertado, tais como marca, modelo, tipo, fabricante e procedência, além de outras informações pertinentes, a exemplo de catálogos, folhetos ou propostas, encaminhados por



meio eletrônico, ou, se for o caso, por outro meio e prazo indicados pela comissão de contratação, sem prejuízo do seu ulterior envio pelo sistema eletrônico, sob pena de não aceitação da proposta.

8.6. Se a proposta ou lance vencedor for desclassificado, a comissão de contratação examinará a proposta ou lance subsequente, e, assim sucessivamente, na ordem de classificação.

8.7. Havendo necessidade, a comissão de contratação suspenderá a sessão, informando no “chat” a nova data e horário para a sua continuidade.

8.8. A comissão de contratação poderá encaminhar, por meio do sistema eletrônico, contraproposta ao licitante que apresentou o lance mais vantajoso, com o fim de negociar a obtenção de melhor preço, vedada a negociação em condições diversas das previstas neste Edital.

8.8.1. Também nas hipóteses em que a comissão de contratação não aceitar a proposta e passar à subsequente, poderá negociar com o licitante para que seja obtido preço melhor.

8.8.2. A negociação será realizada por meio do sistema, podendo ser acompanhada pelos demais licitantes.

8.9. Encerrada a análise quanto à aceitação da proposta, a comissão de contratação verificará a habilitação do licitante, observado o disposto neste Edital.

8.10. Será rejeitada ou desclassificada a proposta que fizer cotação contrárias ao estabelecido neste Edital.

8.11. Na análise da proposta, a comissão de contratação poderá verificar em consulta ao SICAF ou ao CNPJ se o licitante está com os documentos com prazos de validade e se a empresa é prestadora dos serviços do objeto da licitação, podendo a comissão de contratação realizar de plano a desclassificação se a empresa estiver irregular, bem como se for constatado que a distância entre o endereço da licitante e a sede do órgão responsável pela licitação for superior ao estabelecido no item 6.6 deste Edital.

## **9.0. DA HABILITAÇÃO**

9.1. Como condição prévia ao exame da documentação de habilitação do licitante detentor da proposta classificada em primeiro lugar, a comissão de contratação verificará o eventual descumprimento das condições de participação, especialmente quanto à existência de sanção que impeça a participação no certame ou a futura contratação, mediante a consulta ao Sistema de Cadastramento Unificado de Fornecedores – SICAF.

9.1.1. Constatada a existência de sanção, ocorrências impeditivas e certidões com prazos vencidos, a comissão de contratação reputará o licitante inabilitado, por falta de condição de participação.

9.1.2. No caso de inabilitação, haverá nova verificação, pelo sistema, da eventual ocorrência do empate ficto, previsto nos arts. 44 e 45 da Lei Complementar nº 123, de 2006, seguindo-se a disciplina antes estabelecida para aceitação da proposta subsequente.

9.2. Caso atendidas as condições de participação, a habilitação dos licitantes será verificada por meio do SICAF, nos documentos por ele abrangidos em relação à habilitação jurídica, à regularidade fiscal e trabalhista, à qualificação econômica financeira e habilitação técnica.



9.2.1. O interessado, para efeitos de habilitação prevista na Instrução Normativa SEGES/MP nº 03, de 2018 mediante utilização do sistema, deverá atender às condições exigidas no cadastramento no SICAF até o terceiro dia útil anterior à data prevista para recebimento das propostas.

9.2.2. É dever do licitante atualizar previamente as comprovações constantes do SICAF para que estejam vigentes na data da abertura da sessão pública, ou encaminhar, em conjunto com a apresentação da proposta, a respectiva documentação atualizada.

9.2.3. O descumprimento do subitem acima implicará a inabilitação do licitante, exceto se a consulta aos sítios eletrônicos oficiais emissores de certidões feita pela comissão de contratação lograr êxito em encontrar a(s) certidão(ões) válida(s), conforme art. 43, §3º, do Decreto 10.024, de 2019.

9.3. Se o licitante for a matriz, todos os documentos deverão estar em nome da matriz, e se o licitante for a filial, todos os documentos deverão estar em nome da filial, exceto aqueles documentos que, pela própria natureza, comprovadamente, forem emitidos somente em nome da matriz.

**9.4. Os licitantes deverão encaminhar, sob pena de desclassificação, nos termos deste Edital, além das Declarações (Modelos – Anexos IV a XII), a documentação relacionada nos itens a seguir, para fins de habilitação:**

**9.4.1. Habilitação jurídica:**

No caso de empresário individual: inscrição no Registro Público de Empresas Mercantis, a cargo da Junta Comercial da respectiva sede;

Em se tratando de microempreendedor individual – MEI: Certificado da Condição de Microempreendedor Individual - CCMEI, cuja aceitação ficará condicionada à verificação da autenticidade no sítio [www.portaldoempreendedor.gov.br](http://www.portaldoempreendedor.gov.br);

No caso de sociedade empresária ou empresa individual de responsabilidade limitada - EIRELI: ato constitutivo, estatuto ou contrato social em vigor, devidamente registrado na Junta Comercial da respectiva sede, acompanhado de documento comprobatório de seus administradores;

inscrição no Registro Público de Empresas Mercantis onde opera, com averbação no Registro onde tem sede a matriz, no caso de ser o participante sucursal, filial ou agência;

No caso de sociedade simples: inscrição do ato constitutivo no Registro Civil das Pessoas Jurídicas do local de sua sede, acompanhada de prova da indicação dos seus administradores;

9.4.1.1. Os documentos acima deverão estar acompanhados de todas as alterações ou da consolidação respectiva.

**9.4.2. Regularidade fiscal e trabalhista:**

a) prova de inscrição no Cadastro Nacional de Pessoas Jurídicas ou no Cadastro de Pessoas Físicas, conforme o caso;



b) prova de regularidade fiscal perante a Fazenda Nacional, mediante apresentação de certidão expedida conjuntamente pela Secretaria da Receita Federal do Brasil (RFB) e pela Procuradoria-Geral da Fazenda Nacional (PGFN), referente a todos os créditos tributários federais e à Dívida Ativa da União (DAU) por elas administrados, inclusive aqueles relativos à Seguridade Social, nos termos da Portaria Conjunta nº 1.751, de 02/10/2014, do Secretário da Receita Federal do Brasil e da Procuradora-Geral da Fazenda Nacional.

c) prova de regularidade com o Fundo de Garantia do Tempo de Serviço (FGTS);

d) prova de inexistência de débitos inadimplidos perante a justiça do trabalho, mediante a apresentação de certidão negativa ou positiva com efeito de negativa, nos termos do Título VII-A da Consolidação das Leis do Trabalho, aprovada pelo Decreto-Lei nº 5.452, de 1º de maio de 1943;

e) prova de inscrição no cadastro de contribuintes estadual, relativo ao domicílio ou sede do licitante, pertinente ao seu ramo de atividade e compatível com o objeto contratual;

f) prova de regularidade com a Fazenda Estadual do domicílio ou sede do licitante, relativa à atividade em cujo exercício contrata ou concorre;

9.4.2.1. caso o licitante detentor do menor preço seja qualificado como microempresa ou empresa de pequeno porte deverá apresentar toda a documentação exigida para efeito de comprovação de regularidade fiscal, mesmo que esta apresente alguma restrição, sob pena de inabilitação.

#### **9.4.3. Qualificação Econômico-Financeira:**

a) certidão negativa de falência expedida pelo distribuidor da sede da pessoa jurídica;

b) balanço patrimonial e demonstrações contábeis do último exercício social, já exigíveis e apresentados na forma da lei, que comprovem a boa situação financeira da empresa, vedada a sua substituição por balancetes ou balanços provisórios, podendo ser atualizados por índices oficiais quando encerrado há mais de 3 (três) meses da data de apresentação da proposta;

b.1. No caso de empresa constituída no exercício social vigente, admite-se a apresentação de balanço patrimonial e demonstrações contábeis referentes ao período de existência da sociedade;

b.2. Caso o licitante seja cooperativa, tais documentos deverão ser acompanhados da última auditoria contábil-financeira, conforme dispõe o artigo 112 da Lei nº 5.764, de 1971, ou de uma declaração, sob as penas da lei, de que tal auditoria não foi exigida pelo órgão fiscalizador.

9.4.3.1. A comprovação da situação financeira da empresa será constatada mediante obtenção de índices de Liquidez Geral (LG), Solvência Geral (SG) e Liquidez Corrente (LC), superiores a 1 (um) resultantes da aplicação das fórmulas:

LG =	Ativo Circulante + Realizável a Longo Prazo
	Passivo Circulante + Passivo Não Circulante

SG =	Ativo Total
	Passivo Circulante + Passivo Não Circulante



LC =	Ativo Circulante
	Passivo Circulante

9.4.3.2. As empresas que apresentarem resultado inferior ou igual a 1(um) em qualquer dos índices de Liquidez Geral (LG), Solvência Geral (SG) e Liquidez Corrente (LC), deverão comprovar, considerados os riscos para a Administração, e, a critério da autoridade competente, o capital mínimo ou o patrimônio líquido mínimo de 10% (dez por cento) do valor estimado da contratação ou do item pertinente.

#### 9.4.4. Qualificação Técnica:

a) Comprovação de aptidão para a prestação dos serviços objeto da licitação, por meio de atestado de capacidade técnica emitido exclusivamente por pessoa de direito público nos últimos 30 dias, comprovando que a empresa tem aptidão e já executou prestação dos serviços pertinente e compatível em características com o objeto da licitação para órgão ou entidade da Administração Pública direta ou indireta, federal, estadual, municipal ou do Distrito Federal ao menos 50% dos serviços de características similares às do objeto da presente licitação.

b) Declaração, sob as penalidades da lei, expressamente que cumpre plenamente os requisitos de habilitação exigidos para participação na licitação.

c) Declaração de Localização e Funcionamento que indique todos os dados pertinentes, endereço, Cidade, Estado, CEP, ponto de referência e telefone, e obrigatoriamente com pelo menos 03 (três) fotos compreendendo a faixa, escritório e instalações, conforme modelo estabelecido em anexo modelo deste Edital.

9.5. A existência de restrição relativamente à regularidade fiscal e trabalhista não impede que a licitante qualificada como microempresa ou empresa de pequeno porte seja declarada vencedora, uma vez que atenda a todas as demais exigências do edital.

9.6. Caso a proposta mais vantajosa seja ofertada por licitante qualificada como microempresa ou empresa de pequeno porte, e uma vez constatada a existência de alguma restrição no que tange à regularidade fiscal e trabalhista, **a mesma será convocada para, no prazo de 5 (cinco) dias úteis, após a declaração do vencedor, comprovar a regularização.** O prazo poderá ser prorrogado por igual período, a critério da administração pública, quando requerida pelo licitante, mediante apresentação de justificativa.

9.7. A não-regularização fiscal e trabalhista no prazo previsto no subitem anterior acarretará a inabilitação do licitante, sem prejuízo das sanções previstas neste Edital, sendo facultada a convocação dos licitantes remanescentes, na ordem de classificação. Se, na ordem de classificação, seguir-se outra microempresa, empresa de pequeno porte ou sociedade cooperativa com alguma restrição na documentação fiscal e trabalhista, será concedido o mesmo prazo para regularização.

9.8. Havendo necessidade de analisar minuciosamente os documentos exigidos, a comissão de contratação suspenderá a sessão, informando no “chat” a nova data e horário para a continuidade da mesma.

**9.9. Será inabilitado o licitante que não comprovar sua habilitação, seja por não apresentar quaisquer dos documentos exigidos, ou apresentá-los em desacordo com o estabelecido neste Edital.**



9.10. Constatado o atendimento às exigências de habilitação fixadas no Edital, o licitante será declarado vencedor.

9.11. Deverão ser apresentados ainda os seguintes documentos referentes à qualificação técnica:

a) Registro da empresa e dos responsáveis técnicos no CREA (Conselho Regional de Engenharia, Arquitetura e Agronomia) e/ ou CAU (Conselho Regional de Arquitetura e Urbanismo, ou o conselho profissional competente, que exija tal inscrição, da região da Sede da Empresa;

b) Atestado de Visita Técnica (expedido pela Secretaria de Obras do Município de Sebastião Barros - PI) ou Declaração formal assinada pelo responsável técnico, sob as penalidades da lei, que tem pleno conhecimento das condições e peculiaridades inerentes à natureza dos trabalhos, que assume total responsabilidade por esse fato e que não utilizará deste para quaisquer questionamentos futuros que ensejem avenças técnicas ou financeiras com o Município de Sebastião Barros -PI, conforme modelo estabelecido no ANEXO deste Edital, ressaltando que as despesas de visita aos locais das obras/serviços correrão por conta exclusivamente do licitante.

c) Declaração formal, conforme modelo ANEXO deste Edital, emitida pela licitante de que os equipamentos necessários para execução da obra de que trata o Projeto de Engenharia estarão disponíveis e em perfeitas condições de uso quando da contratação dos serviços, e que tem ciência e autoriza que esses equipamentos sejam sujeitos a vistoria “in loco” pela Prefeitura Municipal de Sebastião Barros - PI, a qualquer momento.

## **10.0. DO ENCAMINHAMENTO DA PROPOSTA VENCEDORA**

10.1. A proposta final do licitante (proposta readequada) declarado vencedor deverá ser encaminhada no prazo de 02 (duas) horas, a contar da solicitação da comissão de contratação no sistema eletrônico e deverá:

10.1.1. ser redigida em língua portuguesa, datilografada ou digitada, em uma via, sem emendas, rasuras, entrelinhas ou ressalvas, devendo a última folha ser assinada e as demais rubricadas pelo licitante ou seu representante legal.

10.1.2. conter a indicação do banco, número da conta e agência do licitante vencedor, para fins de pagamento.

10.2. A proposta final deverá ser documentada nos autos e será levada em consideração no decorrer da execução do contrato e aplicação de eventual sanção à Contratada, se for o caso.

10.2.1. Todas as especificações do objeto contidas na proposta, tais como marca, modelo, tipo, fabricante e procedência, vinculam a Contratada.



10.3. Os preços deverão ser expressos em moeda corrente nacional, o valor unitário em algarismos e o valor global em algarismos e por extenso.

10.3.1. Ocorrendo divergência entre os preços unitários e o preço global, prevalecerão os primeiros; no caso de divergência entre os valores numéricos e os valores expressos por extenso, prevalecerão estes últimos.

10.4. A oferta deverá ser firme e precisa, limitada, rigorosamente, ao objeto deste Edital, sem conter alternativas de preço ou de qualquer outra condição que induza o julgamento a mais de um resultado, sob pena de desclassificação.

10.5. A proposta deverá obedecer aos termos deste Edital e seus Anexos, não sendo considerada aquela que não corresponda às especificações ali contidas ou que estabeleça vínculo à proposta de outro licitante.

10.6. As propostas que contenham a descrição do objeto, o valor e os documentos complementares estarão disponíveis na internet, após a homologação.

## **11.0. DOS RECURSOS**

11.1. Declarado o vencedor e decorrida a fase de regularização fiscal e trabalhista da licitante qualificada como microempresa ou empresa de pequeno porte, se for o caso, será concedido o prazo de 10 minutos, para que qualquer licitante manifeste a intenção de recorrer, de forma motivada, isto é, indicando contra qual(is) decisão(ões) pretende recorrer e por quais motivos, em campo próprio do sistema.

11.2. Havendo quem se manifeste, caberá ao goeiro verificar a tempestividade e a existência de motivação da intenção de recorrer, para decidir se admite ou não o recurso, fundamentadamente.

11.2.1. Nesse momento a comissão de contratação não adentrará no mérito recursal, mas apenas verificará as condições de admissibilidade do recurso.

11.2.2. A falta de manifestação motivada do licitante quanto à intenção de recorrer importará a decadência desse direito e, nesse caso, a comissão de contratação passará à fase de adjudicação.

11.2.3. Uma vez admitido o recurso, o recorrente terá, a partir de então, o prazo de três dias para apresentar as razões, pelo sistema eletrônico, ficando os demais licitantes, desde logo, intimados para, querendo, apresentarem contrarrazões também pelo sistema eletrônico, em outros três dias, que começarão a contar do término do prazo do recorrente, sendo-lhes assegurada vista imediata dos elementos indispensáveis à defesa de seus interesses.

11.2.4. O acolhimento do recurso invalida tão somente os atos insuscetíveis de aproveitamento.

11.2.5. Os autos do processo permanecerão com vista franqueada aos interessados, no endereço constante neste Edital.



## **12.0. DA REABERTURA DA SESSÃO PÚBLICA**

12.1. A sessão pública poderá ser reaberta:

12.1.1. Nas hipóteses de provimento de recurso que leve à anulação de atos anteriores à realização da sessão pública precedente ou em que seja anulada a própria sessão pública, situação em que serão repetidos os atos anulados e os que dele dependam.

12.1.2. Quando houver erro na aceitação do preço melhor classificado ou quando o licitante declarado vencedor não assinar o contrato, não retirar o instrumento equivalente ou não comprovar a regularização fiscal e trabalhista, nos termos do art. 43, §1º da LC nº 123/2006. Nessas hipóteses, serão adotados os procedimentos imediatamente posteriores ao encerramento da etapa de lances.

12.2. Todos os licitantes remanescentes deverão ser convocados para acompanhar a sessão reaberta.

12.2.1. A convocação se dará por meio do sistema eletrônico ("chat"), e-mail, de acordo com a fase do procedimento licitatório.

12.2.2. A convocação feita por e-mail dar-se-á de acordo com os dados contidos no SICAF, sendo responsabilidade do licitante manter seus dados cadastrais atualizados.

## **13.0. DA ADJUDICAÇÃO E HOMOLOGAÇÃO**

13.1. O objeto da licitação será adjudicado ao licitante declarado vencedor, por ato da autoridade competente (Prefeito Municipal), após julgamento ou após esgotados eventuais recursos interpostos.

13.2. Após a fase recursal, constatada a regularidade dos atos praticados, o Prefeito Municipal ( autoridade competente ) homologará o procedimento licitatório.

## **14.0. DO TERMO DE CONTRATO OU INSTRUMENTO EQUIVALENTE**

14.1. Após a homologação da licitação, em sendo realizada a contratação, será firmado Termo de Contrato ou emitido instrumento equivalente.

14.2. A empresa terá o prazo de 03(três) dias úteis, contados a partir da data de sua convocação, para assinar o Termo de Contrato ou aceitar instrumento equivalente, conforme o caso (Nota de Empenho/Carta Contrato/Autorização), sob pena de decair do direito à contratação, sem prejuízo das sanções previstas neste Edital.

14.2.1. Alternativamente à convocação para comparecer perante o órgão ou entidade para a assinatura do Termo de Contrato ou aceite do instrumento equivalente, a Administração poderá encaminhá-lo para assinatura ou aceite da Adjudicatária, mediante correspondência postal com aviso de recebimento (AR) ou meio eletrônico, para que seja assinado ou aceito no prazo de 05 (cinco) dias, a contar da data de seu recebimento.



14.2.2. O prazo previsto no subitem anterior poderá ser prorrogado, por igual período, por solicitação justificada do adjudicatário e aceita pela Administração.

14.3. O prazo de vigência da contratação é de 12 (doze) meses, prorrogável conforme previsão no instrumento contratual ou no Termo de Referência.

14.4. Previamente à contratação a Administração realizará consulta ao SICAF para identificar possível suspensão temporária de participação em licitação, no âmbito do órgão ou entidade, proibição de contratar com o Poder Público, bem como será exigida a comprovação das condições de habilitação consignadas no edital, que deverão ser mantidas pelo licitante durante a vigência do contrato.

14.5. Na hipótese de o vencedor da licitação não comprovar as condições de habilitação consignadas no edital ou se recusar a assinar o contrato, a Administração, sem prejuízo da aplicação das sanções das demais cominações legais cabíveis a esse licitante, poderá convocar outro licitante, respeitada a ordem de classificação, para, após a comprovação dos requisitos para habilitação, analisada a proposta e eventuais documentos complementares e, feita a negociação, assinar o contrato.

#### **15.0. DO REAJUSTAMENTO EM SENTIDO GERAL**

15.1. As regras acerca do reajustamento em sentido geral do valor contratual são as estabelecidas no Termo de Referência, anexo a este Edital.

#### **16.0. DO RECEBIMENTO DO OBJETO E DA FISCALIZAÇÃO**

16.1. Os critérios de recebimento e aceitação do objeto e de fiscalização estão previstos no Termo de Referência.

#### **17. CONTRATAÇÃO E GESTÃO DO CONTRATO**

**17.1.** Após a homologação e adjudicação, caso se conclua pela contratação, será firmado o Contrato, conforme MODELO (ANEXO X).

**17.2.** A empresa terá o prazo de 5 (cinco) dias úteis, contados a partir da data de sua convocação, para assinar o Contrato, sob pena de convocação imediata do segundo colocado.

**17.3.** O prazo de vigência da contratação é de 12 (doze) meses, prorrogável, obedecidos os artigos 113 e 107 Lei nº 14.133/2021.

**17.4.** Na formalização dos contratos deverão ser obedecidas as regras previstas no art. 89 e seguintes da lei nº 14.133/2021, sendo que o modelo de gestão de Contrato, ou seja, a forma como a Prefeitura Municipal fiscalizará o contrato, constará do ato de designação como Fiscal do Contrato.

#### **18.0. DAS OBRIGAÇÕES DA CONTRATANTE E DA CONTRATADA**

18.1. As obrigações da Contratante e da Contratada são as estabelecidas no Termo de Referência.

#### **19.0. DO PAGAMENTO**



19.1. As regras acerca do pagamento são as estabelecidas no Termo de Referência, anexo a este Edital.

## **20.0. DAS SANÇÕES ADMINISTRATIVAS**

20.1. Comete infração administrativa, nos termos da lei nº 14.133/2021 o licitante que:

- a) não assinar o termo de contrato ou aceitar/retirar o instrumento equivalente, quando convocado dentro do prazo de validade da proposta;
- b) apresentar documentação falsa;
- c) deixar de entregar os documentos exigidos no certame;
- d) ensejar o retardamento da execução do objeto;
- e) não mantiver a proposta;
- f) cometer fraude fiscal;
- g) comportar-se de modo inidôneo;
- h) falhar na execução do contrato, pela inexecução, total ou parcial, de quaisquer das obrigações assumidas na contratação;
- i) fraudar na execução do contrato.

20.2. O licitante/adjudicatário que cometer qualquer das infrações discriminadas nos subitens anteriores ficará sujeito, sem prejuízo da responsabilidade civil e criminal, às seguintes sanções:

- a) Advertência por faltas leves, assim entendidas como aquelas que não acarretarem prejuízos significativos ao objeto da contratação;
- b) Multa de 10 % (dez por cento) sobre o valor estimado do(s) item(s) prejudicado(s) pela conduta do licitante;
- c) Suspensão de licitar e impedimento de contratar com o órgão, entidade ou unidade administrativa pela qual a Administração Pública opera e atua concretamente, pelo prazo de até dois anos;
- d) Impedimento de licitar e de contratar com a União e descredenciamento no SICAF, pelo prazo de até cinco anos.

20.2.1. A aplicação de qualquer das penalidades previstas realizar-se-á em processo administrativo que assegurará o contraditório e a ampla defesa ao licitante/adjudicatário, observando-se o procedimento previsto na Lei nº 14.133/2021, e subsidiariamente na Lei nº 9.784, de 1999.

20.2.2. A autoridade competente, na aplicação das sanções, levará em consideração a gravidade da conduta do infrator, o caráter educativo da pena, bem como o dano causado à Administração, observado o princípio da proporcionalidade.

20.2.3. As penalidades serão obrigatoriamente registradas no SICAF.

20.2.4. As sanções por atos praticados no decorrer da contratação estão previstas no Termo de Referência.

## **21. DA FORMAÇÃO DO CADASTRO DE RESERVA**



21.1. Após o encerramento da etapa competitiva, os licitantes poderão reduzir seus preços ao valor da proposta do licitante mais bem classificado.

21.2. A apresentação de novas propostas na forma deste item não prejudicará o resultado do certame em relação ao licitante melhor classificado.

21.3. Havendo um ou mais licitantes que aceitem cotar suas propostas em valor igual ao do licitante vencedor, estes serão classificados segundo a ordem da última proposta individual apresentada durante a fase competitiva.

21.4. Esta ordem de classificação dos licitantes registrados deverá ser respeitada nas contratações e somente será utilizada acaso o melhor colocado no certame não assine a ata ou tenha seu registro cancelado nas hipóteses previstas na lei nº 14.133/2021.

## **22. DA IMPUGNAÇÃO AO EDITAL E DO PEDIDO DE ESCLARECIMENTO**

22.1. Até 03 (três) dias úteis antes da data designada para a abertura da sessão pública, qualquer pessoa poderá impugnar este Edital.

22.2. A impugnação deverá ser realizada acompanhada de todos os documentos de habilitação exigidos neste Edital, sob pena de nem sequer ser analisada e, em sendo a empresa representada por procurador, a procuração deverá constar poderes específicos (constar o nº da licitação e nº do processo administrativo), com firma reconhecida ou mediante assinatura através de certificado digital, devendo ainda constar o CNPJ, endereço da empresa, bem como o nome, CPF, RG e o endereço do representante legal da licitante ou do(a) impugnante, ressaltando que impugnações protocoladas por outros meios não são analisadas ou não conhecidas.

22.4. Caberá a comissão de contratação, auxiliado pela equipe de apoio, decidir sobre a impugnação no prazo de até dois dias úteis, contados da data de recebimento da impugnação.

22.5. Acolhida a impugnação, será definida e publicada nova data para a realização do certame.

22.6. Os pedidos de esclarecimentos referentes a este processo licitatório deverão ser enviados a comissão de contratação, até 03 (três) dias úteis anteriores à data designada para abertura da sessão pública, exclusivamente por meio eletrônico via internet, no endereço indicado no Edital ([cplsebastiaobarrospi20212024@gmail.com.br](mailto:cplsebastiaobarrospi20212024@gmail.com.br)).

22.7. A comissão de contratação responderá aos pedidos de esclarecimentos no prazo de dois dias úteis, contados da data de recebimento do pedido, e poderá requisitar subsídios formais aos responsáveis pela elaboração do edital e dos anexos.

22.8. As impugnações e pedidos de esclarecimentos não suspendem os prazos previstos no certame.

22.8.1. A concessão de efeito suspensivo à impugnação é medida excepcional e deverá ser motivada pela comissão de contratação, nos autos do processo de licitação.



22.9. As respostas aos pedidos de esclarecimentos serão divulgadas pelo sistema e vincularão os participantes e a Administração.

### **23. DAS DISPOSIÇÕES GERAIS**

23.1. Da sessão pública divulgar-se-á Ata no sistema eletrônico.

23.2. Não havendo expediente ou ocorrendo qualquer fato superveniente que impeça a realização do certame na data marcada, a sessão será automaticamente transferida para o primeiro dia útil subsequente, no mesmo horário anteriormente estabelecido, desde que não haja comunicação em contrário, pela comissão de contratação.

23.3. Todas as referências de tempo no Edital, no aviso e durante a sessão pública observarão o horário de Brasília – DF.

23.4. No julgamento das propostas e da habilitação, a comissão de contratação poderá sanar erros ou falhas que não alterem a substância das propostas, dos documentos e sua validade jurídica, mediante despacho fundamentado, registrado em ata e acessível a todos, atribuindo-lhes validade e eficácia para fins de habilitação e classificação.

23.5. A homologação do resultado desta licitação não implicará direito à contratação.

23.6. As normas disciplinadoras da licitação serão sempre interpretadas em favor da ampliação da disputa entre os interessados, desde que não comprometam o interesse da Administração, o princípio da isonomia, a finalidade e a segurança da contratação.

23.7. Os licitantes assumem todos os custos de preparação e apresentação de suas propostas e a Administração não será, em nenhum caso, responsável por esses custos, independentemente da condução ou do resultado do processo licitatório.

23.8. Na contagem dos prazos estabelecidos neste Edital e seus Anexos, excluir-se-á o dia do início e incluir-se-á o do vencimento. Só se iniciam e vencem os prazos em dias de expediente na Administração.

23.9. O desatendimento de exigências formais não essenciais não importará o afastamento do licitante, desde que seja possível o aproveitamento do ato, observados os princípios da isonomia e do interesse público.

23.10. Em caso de divergência entre disposições deste Edital e de seus anexos ou demais peças que compõem o processo, prevalecerá as deste Edital.

23.11. Integram este Edital, para todos os fins e efeitos, os seguintes anexos:

ANEXO I - Termo de Referência



ANEXO II – Minuta de Termo de Contrato

ANEXO III – Modelo de Declaração de inexistência de fatos impeditivos

ANEXO IV – Modelo de Declaração que cumpre os requisitos estabelecidos na LC nº 123/2006 (no caso de microempresa)

ANEXO V – Modelo de Declaração de concordância com as condições do Edital

ANEXO VI – Modelo de Declaração de responsabilidades pelas transações no sistema

ANEXO VII – Modelo de cumprimento de reserva de cargos para pessoa com deficiência

ANEXO VIII – Modelo de Declaração que não emprega menores

ANEXO IX - Modelo de Declaração de localização e funcionamento.

ANEXO X – Modelo de Proposta de preços

ANEXO XI – Atestado de visita técnica ou declaração formal assinada pelo responsável técnico

ANEXO XII – Declaração de que os equipamentos necessários para a execução estarão disponíveis em perfeitas condições de uso.

Sebastião Barros-PI, 16 de abril de 2024.

**PAULO ROBERTO PINHEIRO DA SILVA**  
Presidente da Comissão de Contratação



PROCESSO ADMINISTRATIVO Nº 008/2024  
CONCORRÊNCIA ELETRÔNICA Nº 90001/2024

ANEXO I – PROJETO BÁSICO

**1.0. DO OBJETO**

1.1. Serviços de engenharia de reforma e cobertura de quadra poliesportiva no município de Sebastião Barros-PI, conforme projeto Básico (Anexo I do Edital).

TODAS AS ESPECIFICAÇÕES TÉCNICAS PARA FINS DE COTAÇÃO DE PREÇOS ESTÃO NAS PLANILHAS ORÇAMENTÁRIAS ANEXAS - PROJETO BÁSICO

NR	ESPECIFICAÇÕES	QDE	P.U (R\$)	PREÇO TOTAL (R\$)
1	Serviços de reforma e cobertura de quadra poliesportiva no município de Sebastião Barros-PI, conforme projeto Básico (Anexo I do Edital).	-	-	-
VALOR TOTAL ESTIMADO (R\$)				574.000,00

1.2. Embora no sistema conste a descrição geral, ou seja, ainda que não esteja de acordo com as especificações acima, prevalece a descrição constante no Termo de Referência para fins de cotação da proposta de preços.

**2.0. JUSTIFICATIVA**

A contratação visa suprir as necessidades da municipalidade no apoio e desenvolvimento de atividades esportivas no município.

**3.0. ENTREGA E CRITÉRIOS DE ACEITAÇÃO DO OBJETO**

3.1. Os serviços deverão iniciar no prazo de 48 horas após o recebimento da ordem de serviços.

**4.0. OBRIGAÇÕES DA CONTRATANTE**

4.1. São obrigações da Contratante:

a) receber o objeto no prazo e condições estabelecidas no Edital e seus anexos;

b) verificar minuciosamente, no prazo fixado, a conformidade do objeto da licitação recebido provisoriamente com as especificações constantes do Edital e da proposta, para fins de aceitação e recebimento definitivo;



c) comunicar à Contratada, por escrito, sobre imperfeições, falhas ou irregularidades verificadas no objeto fornecido, para que seja substituído, reparado ou corrigido;

d) acompanhar e fiscalizar o cumprimento das obrigações da Contratada, através de comissão/servidor especialmente designado;

e) efetuar o pagamento à Contratada no valor correspondente ao fornecimento do objeto, no prazo e forma estabelecidos no Edital e seus anexos.

4.2. A Administração não responderá por quaisquer compromissos assumidos pela Contratada com terceiros, ainda que vinculados à execução do contrato, bem como por qualquer dano causado a terceiros em decorrência de ato da Contratada, de seus empregados, prepostos ou subordinados.

4.2. São obrigações da Contratada:

4.2.1. A Contratada deve cumprir todas as obrigações constantes no Edital, seus anexos e sua proposta, assumindo como exclusivamente seus os riscos e as despesas decorrentes da boa e perfeita execução do objeto e, ainda:

a) efetuar a entrega do objeto em perfeitas condições, conforme especificações, prazo e local constantes no Termo de Referência e seus anexos, acompanhado da respectiva nota fiscal, na qual constarão as indicações referentes a: marca, fabricante, modelo, procedência e prazo de garantia ou validade.

b) responsabilizar-se pelos vícios e danos decorrentes do objeto, de acordo com os artigos 12, 13 e 17 a 27, do Código de Defesa do Consumidor (Lei nº 8.078, de 1990);

c) substituir, reparar ou corrigir, às suas expensas, no prazo fixado neste Termo de Referência, o objeto com avarias ou defeitos;

d) comunicar à Contratante, no prazo máximo de 24 (vinte e quatro) horas que antecede a data da entrega, os motivos que impossibilitem o cumprimento do prazo previsto, com a devida comprovação;

e) manter, durante toda a execução do contrato, em compatibilidade com as obrigações assumidas, todas as condições de habilitação e qualificação exigidas na licitação;

f) indicar preposto para representá-la durante a execução do contrato.

g) promover a destinação final ambientalmente adequada, sempre que a legislação assim o exigir.

4.3. A comprovação da regularidade da contratada deverá ser observada mediante a apresentação dos mesmos documentos que ensejaram a habilitação.

## **5.0. DO CONTROLE E FISCALIZAÇÃO DA EXECUÇÃO**

5.1. Nos termos do art. 117 da lei nº 14.133/2021, será designado representante para acompanhar e fiscalizar a entrega do objeto da licitação, anotando em registro próprio todas as ocorrências relacionadas com a execução e determinando o que for necessário à regularização de falhas ou defeitos observados.



5.2. A fiscalização de que trata este item não exclui nem reduz a responsabilidade da Contratada, inclusive perante terceiros, por qualquer irregularidade, ainda que resultante de imperfeições técnicas ou vícios redibitórios, e, na ocorrência desta, não implica em corresponsabilidade da Administração ou de seus agentes e prepostos, de conformidade com a lei nº 14.133/2021.

5.3. O representante da Administração anotará em registro próprio todas as ocorrências relacionadas com a execução do contrato, indicando dia, mês e ano, bem como o nome dos funcionários eventualmente envolvidos, determinando o que for necessário à regularização das falhas ou defeitos observados e encaminhando os apontamentos à autoridade competente para as providências cabíveis.

## **6.0. DO PAGAMENTO**

6.1.. O pagamento será realizado no prazo máximo de até 30 (trinta) dias, contados a partir do recebimento da Nota Fiscal ou Fatura, através de ordem bancária, para crédito em banco, agência e conta corrente indicados pela Contratada.

6.2. Considera-se ocorrido o recebimento da nota fiscal ou fatura quando o órgão contratante atestar a execução do objeto do contrato.

6.3. A Nota Fiscal ou Fatura deverá ser obrigatoriamente acompanhada da comprovação da regularidade fiscal, mediante a apresentação pela contratada dos mesmos documentos que ensejaram a habilitação.

6.4. A Contratada regularmente optante pelo Simples Nacional, nos termos da Lei Complementar nº 123, de 2006, não sofrerá a retenção tributária quanto aos impostos e contribuições abrangidos por aquele regime. No entanto, o pagamento ficará condicionado à apresentação de comprovação, por meio de documento oficial, de que faz jus ao tratamento tributário favorecido previsto na referida Lei Complementar.

## **7.0. DO REAJUSTE**

7.0. Os preços registrados manter-se-ão inalterados pelo período de vigência da Ata, admitida a revisão quando houver desequilíbrio econômico-financeiro, devendo a Contratada comprovar tal situação em Sessão Pública a ser designada pela Administração.

## **8.0. DAS SANÇÕES ADMINISTRATIVAS**

8.1. As infrações administrativas são as estabelecidas no subitem 16.1 do Edital e as respectivas sanções são as constantes no subitem 16.2 do Edital.

Sebastião Barros-PI, 16 de abril de 2024.

**PAULO ROBERTO PINHEIRO DA SILVA**  
Presidente da Comissão de Contratação



PROCESSO ADMINISTRATIVO Nº 008/2024  
CONCORRÊNCIA ELETRÔNICA Nº 90001/2024

**ANEXO II – MINUTA DO CONTRATO**

**CONTRATO QUE ENTRE SI CELEBRAM O MUNICÍPIO DE SEBASTIÃO BARROS-PI (CONTRATANTE) E A \_\_\_\_\_ (CONTRATADA), NA FORMA ABAIXO.**

Aos \_\_\_\_\_, nesta cidade de ... , Estado do Piauí, de um lado o **MUNICÍPIO DE SEBASTIÃO BARROS-PI**, pessoa jurídica de direito público, inscrito no CNPJ sob o nº ....neste ato representado pelo Excelentíssimo Senhor Prefeito... doravante denominado **CONTRATANTE** e, de outro lado, a empresa \_\_\_\_\_ denominado **CONTRATADO**, tendo em vista o resultado da nº ..... - Processo Administrativo nº ....., celebram o presente CONTRATO, nos termos e cláusulas que adiante seguem:

**1.0. CLÁUSULA PRIMEIRA – OBJETO**

1.1. Serviços de engenharia de reforma e cobertura de quadra poliesportiva no município de Sebastião Barros-PI, conforme projeto Básico (Anexo I do Edital).

1.2. Este Contrato vincula-se ao Edital Nº \_\_\_\_/\_\_\_\_, identificado no preâmbulo e à proposta vencedora, independentemente de transcrição.

ITEM	DESCRIÇÃO/ ESPECIFICAÇÃO	UNIDADE DE MEDIDA	QUANTIDA DE	VALOR UNITÁRIO	VALOR TOTAL
1					
...					

**2.0. CLÁUSULA SEGUNDA – VIGÊNCIA**

2.1. O prazo de vigência deste Contrato é aquele fixado no Termo de Referência, com início na data de \_\_\_\_/\_\_\_\_/\_\_\_\_ e encerramento em \_\_\_\_/\_\_\_\_/\_\_\_\_, prorrogável nos termos da Lei nº 14.133/2021.

**3.0. CLÁUSULA TERCEIRA – PREÇO**

3.1. O valor do presente Contrato é de R\$ ..... (.....).

3.2. No valor acima estão incluídas todas as despesas ordinárias diretas e indiretas decorrentes da execução contratual, inclusive tributos e/ou impostos, encargos sociais, trabalhistas, previdenciários, fiscais e comerciais incidentes, taxa de administração, frete, seguro e outros necessários ao cumprimento integral do objeto da contratação.

**4.0. CLÁUSULA QUARTA – DOTAÇÃO ORÇAMENTÁRIA**



Tesouro Nacional, Convênio nº 931043/2022, do Ministério do Esporte.

## **5.0. CLÁUSULA QUINTA – PAGAMENTO**

5.1. O prazo para pagamento e demais condições a ele referentes encontram-se no Termo de Referência.

## **6. CLÁUSULA SEXTA – REAJUSTE**

6.1. As regras acerca do reajuste do valor contratual são as estabelecidas no Termo de Referência, anexo a este Contrato.

## **7. CLÁUSULA SÉTIMA - ENTREGA E RECEBIMENTO DO OBJETO**

7.1. As condições de entrega e recebimento do objeto são aquelas previstas no Termo de Referência, anexo ao Edital.

## **8. CLÁUSULA OITAVA - FISCALIZAÇÃO**

8.1. A fiscalização da execução do objeto será efetuada por Comissão/Representante designado pela CONTRATANTE, na forma estabelecida no Termo de Referência, anexo do Edital.

## **9.0. CLÁUSULA NONA – OBRIGAÇÕES DA CONTRATANTE E DA CONTRATADA**

9.1. As obrigações da CONTRATANTE e da CONTRATADA são aquelas previstas no Termo de Referência, anexo do Edital.

## **10.0. CLÁUSULA DÉCIMA – SANÇÕES ADMINISTRATIVAS**

10.1 As sanções referentes à execução do contrato são aquelas previstas no Termo de Referência, anexo do Edital.

## **11. CLÁUSULA DÉCIMA PRIMEIRA – RESCISÃO**

11.1. O presente Termo de Contrato poderá ser rescindido:

a) por ato unilateral e escrito da Administração, nas situações previstas na lei nº 14.133/2021, e com as consequências indicadas na mesma lei, sem prejuízo da aplicação das sanções previstas no Termo de Referência, anexo ao Edital;

b) amigavelmente, nos termos da lei nº 14.133/2021.

11.2. Os casos de rescisão contratual serão formalmente motivados, assegurando-se à CONTRATADA o direito à prévia e ampla defesa.

11.3. A CONTRATADA reconhece os direitos da CONTRATANTE em caso de rescisão administrativa prevista na lei nº 14.133/2021.

11.4. O termo de rescisão será precedido de Relatório indicativo dos seguintes aspectos, conforme o caso:

a) Balanço dos eventos contratuais já cumpridos ou parcialmente cumpridos;



b) Relação dos pagamentos já efetuados e ainda devidos;

c) Indenizações e multas.

## **12. CLÁUSULA DÉCIMA SEGUNDA – VEDAÇÕES PERMISSÕES**

12.1. vedado à CONTRATADA interromper a execução do fornecimento sob alegação de inadimplemento por parte da CONTRATANTE, salvo nos casos previstos em Lei.

## **13. CLÁUSULA DÉCIMA TERCEIRA – ALTERAÇÕES**

13.1. Eventuais alterações contratuais reger-se-ão pela disciplina na lei nº 14.133/2021.

13.2. A CONTRATADA é obrigada a aceitar, nas mesmas condições contratuais, os acréscimos ou supressões que se fizerem necessários, até o limite de 25% (vinte e cinco por cento) do valor inicial atualizado do contrato.

13.3. As supressões resultantes de acordo celebrado entre as partes contratantes poderão exceder o limite de 25% (vinte e cinco por cento) do valor inicial atualizado do contrato.

## **14. CLÁUSULA DÉCIMA QUARTA - DOS CASOS OMISSOS**

14.1. Os casos omissos serão decididos pela CONTRATANTE, segundo as disposições contidas na lei nº 14.133/2021 e demais normas federais de licitações e contratos administrativos e, subsidiariamente, segundo as disposições contidas na Lei nº 8.078, de 1990 - Código de Defesa do Consumidor - e normas e princípios gerais dos contratos.

## **15. CLÁUSULA DÉCIMA QUINTA – PUBLICAÇÃO**

15.1. Incumbirá ao CONTRATANTE providenciar a publicação deste instrumento, por extrato, no Diário Oficial.

## **16.0. CLÁUSULA DÉCIMA SEXTA – FORO**

16.1. . Para solucionar quaisquer questões oriundas deste Contrato , é competente, por força de lei, o Foro da Comarca de Corrente-PI.

---

Responsável legal da CONTRATANTE

---

Responsável legal da CONTRATADA

TESTEMUNHAS:

1-

2-



Prefeitura Municipal de  
**SEBASTIÃO BARROS - PI**  
CNPJ: 01.612.805/0001-59  
Av. 1º de Janeiro - Centro - CEP: 64.985-000



**ANEXO III – DECLARAÇÃO DE INEXISTÊNCIA DE FATOS IMPEDITIVOS**

**Ao Presidente da Comissão de Contratação da Prefeitura Municipal de Sebastião Barros-PI**

**Referência:**

**PROCESSO ADMINISTRATIVO Nº 008/2024  
CONCORRÊNCIA ELETRÔNICA Nº 90001/2024**

A empresa ....., CNPJ, DECLARA, SOB AS PENAS DA LEI, que inexistem fatos impeditivos para sua habilitação no Certame.

Local e data.

CARIMBO COM CNPJ E NOME DA EMPRESA  
ASSINATURA DO REPRESENTANTE DA EMPRESA



ANEXO IV

DECLARAÇÃO QUE CUMPRE OS REQUISITOS ESTABELECIDOS NA LC Nº 123/2006

Ao Presidente da Comissão de Contratação da Prefeitura Municipal de Sebastião Barros-PI

Referência:

**PROCESSO ADMINISTRATIVO Nº 008/2024**  
**CONCORRÊNCIA ELETRÔNICA Nº 90001/2024**

A empresa ....., CNPJ, DECLARA, SOB AS PENAS DA LEI, que cumpre os requisitos estabelecidos no artigo 3º da Lei Complementar nº 123, de 2006, estando apto a usufruir do tratamento favorecido estabelecido em seus arts. 42 a 49.

Local e data,

CARIMBO COM CNPJ E NOME DA EMPRESA  
ASSINATURA DO REPRESENTANTE DA EMPRESA



Prefeitura Municipal de  
**SEBASTIÃO BARROS - PI**  
CNPJ: 01.612.805/0001-59  
Av. 1º de Janeiro - Centro - CEP: 64.985-000



**ANEXO V- DECLARAÇÃO DE CONCORDÂNCIA COM AS CONDIÇÕES DO EDITAL**

Ao Presidente da Comissão de Contratação da Prefeitura Municipal de Sebastião Barros-PI

Referência:

**PROCESSO ADMINISTRATIVO Nº 008/2024**  
**CONCORRÊNCIA ELETRÔNICA Nº 90001/2024**

A empresa ....., CNPJ, DECLARA, SOB AS PENAS DA LEI, que está ciente e concorda com as condições contidas neste Edital e seus anexos.

Local e data,

CARIMBO COM CNPJ E NOME DA EMPRESA  
ASSINATURA DO REPRESENTANTE DA EMPRESA



**ANEXO VI – DECLARAÇÃO DE RESPONSABILIDADES PELAS TRANSAÇÕES NO SISTEMA ELETRÔNICO**

Ao Presidente da Comissão de Contratação da Prefeitura Municipal de Sebastião Barros-PI

Referência:

PROCESSO ADMINISTRATIVO Nº 008/2024  
CONCORRÊNCIA ELETRÔNICA Nº 90001/2024

A empresa ....., CNPJ, DECLARA, SOB AS PENAS DA LEI, que assume a responsabilidade pelas transações que forem efetuadas no sistema, assumindo como firmes e verdadeiras.

Local e data,

CARIMBO COM CNPJ E NOME DA EMPRESA  
ASSINATURA DO REPRESENTANTE DA EMPRESA



**ANEXO VII – DECLARAÇÃO DE CUMPRIMENTO DE RESERVA DE CARGOS PARA PESSOA COM DEFICIÊNCIA**

Ao Presidente da Comissão de Contratação da Prefeitura Municipal de Sebastião Barros-PI

Referência:

PROCESSO ADMINISTRATIVO Nº 008/2024  
CONCORRÊNCIA ELETRÔNICA Nº 90001/2024

A empresa ....., CNPJ, DECLARA, SOB AS PENAS DA LEI, que cumpre as exigências de reserva de cargos para pessoa com deficiência e para reabilitado da Previdência Social, de que trata o art. 93 da Lei nº 8.213/91.

Local e data,

CARIMBO COM CNPJ E NOME DA EMPRESA  
ASSINATURA DO REPRESENTANTE DA EMPRESA

-



**ANEXO VIII – DECLARAÇÃO NÃO EMPREGA MENORES**

**Ao Presidente da Comissão de Contratação da Prefeitura Municipal de Sebastião Barros-PI**

**Referência:**

**PROCESSO ADMINISTRATIVO Nº 008/2024  
CONCORRÊNCIA ELETRÔNICA Nº 90001/2024**

A empresa ....., CNPJ, DECLARA, SOB AS PENAS DA LEI, que não emprega menor de 18 anos em trabalho noturno, perigoso ou insalubre e não emprega menor de 16 anos, salvo menor, a partir de 14 anos, na condição de aprendiz, nos termos do artigo 7º, XXXIII, da Constituição.

Local e data,

CARIMBO COM CNPJ E NOME DA EMPRESA  
ASSINATURA DO REPRESENTANTE DA EMPRESA



**ANEXO IX – DECLARAÇÃO DE LOCALIZAÇÃO E FUNCIONAMENTO**

Ao Presidente da Comissão de Contratação da Prefeitura Municipal de Sebastião Barros-PI

Referência:

**PROCESSO ADMINISTRATIVO Nº 008/2024**  
**CONCORRÊNCIA ELETRÔNICA Nº 90001/2024**

Declaro, sob as penas da Lei, que a empresa \_\_\_\_\_, CNPJ \_\_\_\_\_, está localizada e em pleno funcionamento no endereço abaixo, sendo o local adequado e compatível para o cumprimento do objeto, conforme fotos em anexo do prédio e suas instalações (deverá vir acompanhada de pelo menos 03 (três) fotos compreendendo: faixa, escritório e demais instalações). Declaro ainda que a empresa dispõe de escritório dotado de instalações, recursos humanos e mobiliários pertinentes as suas atividades:

LOCALIZAÇÃO DA EMPRESA: ENDEREÇO: \_\_\_\_\_

CIDADE/ESTADO: \_\_\_\_\_

CEP: \_\_\_\_\_

TELEFONE: \_\_\_\_\_

PONTOS DE REFERÊNCIA DA DIREITA: \_\_\_\_\_ DA

ESQUERDA: \_\_\_\_\_

FRENTE: \_\_\_\_\_

Local e data,

CARIMBO COM CNPJ E NOME DA EMPRESA

ASSINATURA DO REPRESENTANTE DA EMPRESA



ANEXO X  
MODELO DE PROPOSTA DE PREÇOS

Ao Presidente da Comissão de Contratação da Prefeitura Municipal de Sebastião Barros-PI

Referência:

PROCESSO ADMINISTRATIVO Nº 008/2024  
CONCORRÊNCIA ELETRÔNICA Nº 90001/2024

Apresento esta proposta de preços para a referida licitação, que tem como objeto serviços de engenharia de reforma e cobertura de quadra poliesportiva no município de Sebastião Barros-PI, conforme projeto Básico (Anexo I do Edital).

TODAS AS ESPECIFICAÇÕES TÉCNICAS PARA FINS DE COTAÇÃO DE PREÇOS ESTÃO NAS PLANILHAS ORÇAMENTÁRIAS ANEXAS - PROJETO BÁSICO

NR	ESPECIFICAÇÕES	QDE	P.U (R\$)	PREÇO TOTAL (R\$)
1	Serviços de reforma e cobertura de quadra poliesportiva no município de Sebastião Barros-PI, conforme projeto Básico (Anexo I do Edital).	-	-	-
VALOR TOTAL ESTIMADO (R\$)				574.000,00

Validade da proposta: 60 dias.

Declaro estar ciente de que os serviços deverão iniciar no prazo de 48 horas após o recebimento da ordem de serviços. Declaro, ainda, que a empresa dispõe de escritório dotado de instalações, recursos humanos e mobiliários pertinentes as suas atividades, sendo localizada nas seguintes coordenadas... (à esquerda:..., à direita:..., e à frente: ...), conforme constante na declaração de localização.

NOME DA EMPRESA:.....  
ENDEREÇO: .....  
CIDADE:.....CEP:.....ESTADO:.....  
FONE DE CONTATO:.....  
REPRESENTANTE/CPF:.....  
CNPJ DA EMPRESA N.º: .....  
BANCO:..... AGÊNCIA: ..... CONTA CORRENTE: .....

Local e data,

CARIMBO COM CNPJ E NOME DA EMPRESA  
ASSINATURA DO REPRESENTANTE DA EMPRESA



**ANEXO XI – ATESTADO DE VISITA TÉCNICA OU DECLARAÇÃO FORMAL ASSINADA PELO RESPONSÁVEL TÉCNICO**

**Ao Presidente da Comissão de Contratação da Prefeitura Municipal de Sebastião Barros-PI**

**Referência:**

**PROCESSO ADMINISTRATIVO Nº 008/2024  
CONCORRÊNCIA ELETRÔNICA Nº 90001/2024**

OBJETO: Serviços de engenharia de reforma e cobertura de quadra poliesportiva no município de Sebastião Barros-PI, conforme projeto Básico (Anexo I do Edital).

**ATESTO**, para fins de participação na licitação acima, que a empresa \_\_\_\_\_, CNPJ Nº\_\_\_\_, sediada (endereço completo)

\_\_\_\_\_, por seu representante legal \_\_\_\_\_, RG\_\_\_\_\_, CPF\_\_\_\_\_, residente e domiciliado na \_\_\_\_\_, realizou a VISITA TÉCNICA do local dos serviços referidos, para constatar as condições de execução e peculiaridades inerentes à natureza dos serviços objeto da referida licitação.

(em caso de DECLARAÇÃO o texto será o seguinte: A empresa \_\_\_\_\_, CNPJ Nº \_\_\_\_\_, sediada \_\_\_\_\_ (endereço completo) \_\_\_\_\_, por seu representante legal \_\_\_\_\_, RG\_\_\_\_\_, CPF\_\_\_\_\_, residente e domiciliado na \_\_\_\_\_, DECLARA, sob as penas da lei, que tem pleno conhecimento das condições e peculiaridades inerentes à natureza dos serviços objeto da licitação acima referida, e que assume total responsabilidade por esse fato e que não utilizará deste para quaisquer questionamentos futuros que ensejem avenças técnicas ou financeiras com o Município de Sebastião Barros - PI.

Local/Data. Assinatura apenas do representante **técnico** da empresa).

Sebastião Barros – PI, \_\_\_\_/\_\_\_\_/\_\_\_\_\_.

\_\_\_\_\_  
Secretario Municipal de Infraestrutura, Serviços Públicos e Desenvolvimento Urbano  
do Município de Sebastião Barros - PI

CIENTE:

\_\_\_\_\_  
Nome completo do representante técnico da empresa – CPF



**ANEXO XII – DECLARAÇÃO DE QUE OS EQUIPAMENTOS NECESSÁRIOS PARA A EXECUÇÃO ESTARÃO DISPONÍVEIS E EM PERFEITAS CONDIÇÕES DE USO**

**Ao Presidente da Comissão de Contratação da Prefeitura Municipal de Sebastião Barros-PI**

**Referência:**

**PROCESSO ADMINISTRATIVO Nº 008/2024  
CONCORRÊNCIA ELETRÔNICA Nº 90001/2024**

OBJETO: Serviços de engenharia de reforma e cobertura de quadra poliesportiva no município de Sebastião Barros-PI, conforme projeto Básico (Anexo I do Edital).

A empresa \_\_\_\_\_ CNPJ Nº sediada \_\_\_\_\_ (endereço completo) \_\_\_\_\_, por seu representante legal \_\_\_\_\_, RG \_\_\_\_\_, CPF \_\_\_\_\_, residente e domiciliado na \_\_\_\_\_, DECLARA, sob as penas da lei, que os equipamentos necessários para execução da obra e os serviços objeto da licitação acima referida, estarão disponíveis e em perfeitas condições de uso quando da contratação dos serviços, e que tem ciência e autoriza que esses equipamentos sejam sujeitos a vistoria “*in loco*” pela Prefeitura Municipal de Sebastião Barros – PI, a qualquer momento.

Local, \_\_\_\_\_ de \_\_\_\_\_ de 2024.

\_\_\_\_\_  
Nome completo do representante da empresa – CPF

Obs.: Emitir em papel timbrado da empresa licitante.



**PREFEITURA MUNICIPAL DE SEBASTIÃO BARROS-PI**

**CNPJ: 01.612.805/0001-59**

**Av. 1º de Janeiro s/n – Centro Administrativo**

**CEP: 64985-000 / Sebastião Barros - PI**

**E-mail: pmsebastiaobarros20212024@gmail.com**

**CONVÊNIO SICONV Nº 931043/2022**

**OBRA: REFORMA E COBERTURA DE QUADRA POLIESPORTIVA**

**LOCAL: ZONA URBANA – SEBASTIÃO BARROS**

## **PROJETO DE REFORMA E COBERTURA DE QUADRA POLIESPORTIVA.**

- 1.0 – APRESENTAÇÃO**
- 2.0 – ASPECTOS GEOGRÁFICOS**
- 3.0 – ASPECTOS SOCIOECONÔMICOS**
- 4.0 – ASPECTOS FISIAGRÁFICOS**
- 5.0 – JUSTIFICATIVA**
- 6.0 – OBJETIVOS**
- 7.0 – META**
- 8.0 – CUSTOS**
- 9.0 – MEMORIAL DESCRITIVO**
- 10.0 – RELATÓRIO FOTOGRÁFICO**
- 11.0 – ESPECIFICAÇÕES TÉCNICAS**
- 12.0 – PLANILHAS ORÇAMENTÁRIAS**
- 13.0 – COMPOSIÇÕES DE CUSTO UNITÁRIO**
- 14.0 – BDI – BONIFICAÇÃO DE DESPESAS INDIRETAS**
- 15.0 – LSO – LEIS SOCIAIS**
- 16.0 – CRONOGRAMA FÍSICO-FINANCEIRO**
- 17.0 – QCI – QUADRO DE COMPOSIÇÃO DE INVESTIMENTO**
- 18.0 – MEMÓRIA DE CÁLCULO**
- 19.0 – ART**
- 20.0 – PROJETO GRÁFICO - DESENHOS**

*Felipe Antônio Bezerra Ximenes*  
Engenheiro Civil  
Eng. de Seg. do Trabalho  
CREA: 190.648.690-5



## PREFEITURA MUNICIPAL DE SEBASTIÃO BARROS-PI

CNPJ: 01.612.805/0001-59

Av. 1º de Janeiro s/n – Centro Administrativo

CEP: 64985-000 / Sebastião Barros - PI

E-mail: pmsebastiaobarros20212024@gmail.com

CONVÊNIO SICONV Nº 931043/2022

OBRA: REFORMA E COBERTURA DE QUADRA POLIESPORTIVA

LOCAL: ZONA URBANA – SEBASTIÃO BARROS

### 1.0 – APRESENTAÇÃO

- **PROPOSTA SICONV Nº:** 017355/2022
- **CONVÊNIO SICONV Nº:** 931043/2022
- **FONTE/GESTOR:** OGU/MINISTÉRIO DA CIDADANIA
- **PROPONENTE:** PREFEITURA MUNICIPAL DE SEBASTIÃO BARROS
- **CONCEDENTE:** MINISTÉRIO DO DESENVOLVIMENTO REGIONAL
- **OBJETO:** REFORMA E COBERTURA DE QUADRA POLIESPORTIVA NO MUNICÍPIO DE SEBASTIÃO BARROS - PI
- **VALOR DO REPASSE:** R\$ 573.000,00
- **VALOR DA CONTRAPARTIDA:** R\$ 1,000,00
- **INVESTIMENTO:** R\$ 574.000,00

### 2.0 – ASPECTOS GEOGRÁFICOS

O município está localizado na microrregião da Chapada do Extremo Sul Piauiense (figura 2), compreendendo uma área irregular de 1.051 Km<sup>2</sup>, tendo como limites os municípios de Paranaguá e Corrente ao norte, o estado da Bahia e Cristalândia do Piauí ao sul, Paranaguá e o estado da Bahia ao leste, e Corrente e Cristalândia do Piauí a oeste.

A sede municipal tem as coordenadas geográficas de 100 49'02" de latitude sul e 44050'02" longitude oeste de Greenwich e dista cerca de 940 km de Teresina.

### 3.0 – ASPECTOS SOCIOECONÔMICOS

O município foi criado pela Lei nº 4.680 de 26/01/1994. A população total, segundo o Censo 2000 do IBGE, é de 4.524 habitantes e uma densidade demográfica de 4,3 hab/km<sup>2</sup>, onde 89,7% das pessoas estão na zona rural. Com relação a educação, 71,4% da população acima de 10 anos de idade são alfabetizadas.

Felipe Antônio Bezerra Ximenes  
Engenheiro Civil  
Eng. de Seg. do Trabalho  
CREA: 190.648.690-5



## PREFEITURA MUNICIPAL DE SEBASTIÃO BARROS-PI

CNPJ: 01.612.805/0001-59

Av. 1º de Janeiro s/n – Centro Administrativo

CEP: 64985-000 / Sebastião Barros - PI

E-mail: pmsebastiaobarros20212024@gmail.com

CONVÊNIO SICONV Nº 931043/2022

OBRA: REFORMA E COBERTURA DE QUADRA POLIESPORTIVA

LOCAL: ZONA URBANA – SEBASTIÃO BARROS

A sede do município dispõe de energia elétrica distribuída pela Companhia Energética do Piauí S/A - CEPISA, terminais telefônicos atendidos pela TELEMAR Norte Leste S/A, agência de correios e telégrafos, e escola de ensino fundamental.

A agricultura praticada no município é baseada na cultura sazonal de arroz, feijão, mandioca, milho.

### 4.0 – ASPECTOS FISIAGRÁFICOS

As condições climáticas do município de Sebastião Barros (com altitude da sede a 500 m acima do nível do mar), apresentam temperaturas mínimas de 22o

C e máximas de 39oC, com clima quente e semi-úmido. A precipitação pluviométrica média anual é definida no Regime Equatorial Continental, com isoietas anuais acima de 800 mm e período chuvoso estendendo-se de novembro – dezembro a abril – maio. O trimestre mais úmido é o formado pelos meses de dezembro, janeiro e fevereiro. Estas informações foram obtidas a partir do Perfil dos Municípios (IBGE – CEPRO, 1998) e Levantamento Exploratório - Reconhecimento de solos do Estado do Piauí (1986).

Os solos da região, provenientes da alteração de arenitos, siltitos, folhelho, conglomerado, metaconglomerado, metassiltito, metarenito, filito, gnaiss, quartzito, xisto e anfibolito, são espessos, jovens, com influência do material subjacente, compreendendo latossolos amarelos, álicos ou distróficos, textura média, associados com areias quartzosas e/ou podzólico vermelho-amarelo concrecionário, plíntico ou não plíntico, fase cerrado tropical subcaducifólio. Estas informações foram obtidas a partir do Projeto Carvão da Bacia do Parnaíba (CPRM, 1973) e Levantamento Exploratório - Reconhecimento de solos do Estado do Piauí (1986).

O acidente morfológico predominante, na região em apreço, é a ampla superfície tabular reelaborada, plana ou levemente ondulada, limitada por escarpas abruptas que podem atingir 600 m, exibindo relevo com zonas rebaixadas e

Felipe Antônio Bezerra Ximenes  
Engenheiro Civil  
Eng. de Seg. do Trabalho  
CREA: 190.648.690-5



## PREFEITURA MUNICIPAL DE SEBASTIÃO BARROS-PI

CNPJ: 01.612.805/0001-59

Av. 1º de Janeiro s/n – Centro Administrativo

CEP: 64985-000 / Sebastião Barros - PI

E-mail: pmsebastiaobarros20212024@gmail.com

CONVÊNIO SICONV Nº 931043/2022

OBRA: REFORMA E COBERTURA DE QUADRA POLIESPORTIVA

LOCAL: ZONA URBANA – SEBASTIÃO BARROS

dissecadas. Dados obtidos a partir do Levantamento Exploratório - Reconhecimento de solos do Estado do Piauí (1986) e Projeto Carvão da Bacia do Parnaíba (CPRM, 1973).

### 5.0 – JUSTIFICATIVA

O município de SEBASTIÃO BARROS - PI é carente de uma área comunitária para uso de lazer, justificando-se, assim a construção da REFORMA E COBERTURA DE QUADRA POLIESPORTIVA. Com a intervenção nessas áreas, portanto, surgem relevantes benefícios não só em relação à saúde, mas, também, relacionados ao esporte e lazer. Para corrigir o quadro exposto a Prefeitura Municipal propõe a reforma e cobertura de quadra poliesportiva no perímetro urbano do município, com o apoio financeiro do governo federal via Ministério da Cidadania proporcionando melhores dias de vida à população beneficiada.

### 6.0 – OBJETIVOS

#### 6.1 - GERAL:

- Proteção contra as condições climáticas;
- Aumento da atratividade e uso.

#### 6.2 - ESPECÍFICOS:

- Prolongar a vida útil da quadra;
- Incentivo à prática esportiva;
- Melhoria das condições para os atletas.

Felipe Antônio Bezerra Ximenes  
Engenheiro Civil  
Eng. de Seg. do Trabalho  
CREA: 190.648.690-5



## PREFEITURA MUNICIPAL DE SEBASTIÃO BARROS-PI

CNPJ: 01.612.805/0001-59

Av. 1º de Janeiro s/n – Centro Administrativo

CEP: 64985-000 / Sebastião Barros - PI

E-mail: pmsebastiaobarros20212024@gmail.com

CONVÊNIO SICONV Nº 931043/2022

OBRA: REFORMA E COBERTURA DE QUADRA POLIESPORTIVA

LOCAL: ZONA URBANA – SEBASTIÃO BARROS

### 7.0 – METAS

Execução de Reforma e Cobertura de Qaudra Poliesportiva no município de SEBASTIÃO BARROS (PI).

### 8.0 - CUSTOS

O projeto totaliza R\$ 574.000,00 (quinhentos e setentae quatro mil reais). A Prefeitura Municipal de SEBASTIÃO BARROS conta com o repasse do Ministério das Cidades no valor de R\$ 573.000,00 (quinhentos e setentae três mil reais) e oferece contrapartida no valor de R\$ 1.000,00 (mil reais) conforme Planilhas orçamentárias em anexo.

Os custos para implantação desta obra no Município de SEBASTIÃO BARROS (PI) contêm todas as despesas decorrentes de mão-de-obra, encargos sociais, materiais de construção, equipamentos, transportes, fretes, taxas e impostos.

Os custos apresentados estão em conformidade com os preços de referência do SINAPI – Sistema Nacional de Pesquisa de Custos e Índices da Construção Civil considerando os Encargos Sociais sem desoneração e a composição de BDI atendendo o Acórdão Nº 2622/2013 - TCU.

### 9.0 – MEMORIAL DESCRITIVO

#### 9.1 – Representações Gráficas do projeto:

Projeto de arquitetura, Projeto de estrutura e fundação e SPDA.

#### 9.2 – Orçamento do Projeto:

Planilhas orçamentárias detalhadas por cada via e composições de custo por serviços com referência no SINAPI.

Felipe Antônio Bezerra Ximenes  
Engenheiro Civil  
Eng. de Seg. do Trabalho  
CREA: 190.648.690-5



## PREFEITURA MUNICIPAL DE SEBASTIÃO BARROS-PI

CNPJ: 01.612.805/0001-59

Av. 1º de Janeiro s/n – Centro Administrativo

CEP: 64985-000 / Sebastião Barros - PI

E-mail: pmsebastiaobarros20212024@gmail.com

CONVÊNIO SICONV Nº 931043/2022

OBRA: REFORMA E COBERTURA DE QUADRA POLIESPORTIVA

LOCAL: ZONA URBANA – SEBASTIÃO BARROS

### 9.3 – Localização da obra:

A área para implantação do projeto está inserida na zona urbana do município de SEBASTIÃO BARROS (PI) conforme plantas de localização em anexo.

### 9.4 – Descrição do projeto:

A cobertura será executada em estrutura metálica, coberta com telha metálica trapezoidal.

Contará com sistema de proteção de descargas atmosféricas.

Toda a estrutura existente deverá ser pintada e os equipamentos esportivos substituídos por novos.

Este volume consta de Projeto Técnico composto de:

- Projeto de Arquitetura;
- Projeto de Estrutura;
- SPDA;
- Orçamentos, Memorial Descritivo e Especificações Técnicas.

### 9.5 – Serviços a serem executados:

- Fornecimento e assentamento da Placa da obra;
- Movimento de Terra;
- Infraestrutura;
- Superestrutura;
- SPDA;
- Equipamentos esportivos;
- Pintura.

### 9.6 – Comprovação do exercício pleno da propriedade do imóvel:

Felipe Antônio Bezerra Ximenes  
Engenheiro Civil  
Eng. de Seg. do Trabalho  
CREA: 190.648.690-5



## PREFEITURA MUNICIPAL DE SEBASTIÃO BARROS-PI

CNPJ: 01.612.805/0001-59

Av. 1º de Janeiro s/n – Centro Administrativo

CEP: 64985-000 / Sebastião Barros - PI

E-mail: pmsebastiaobarros20212024@gmail.com

CONVÊNIO SICONV Nº 931043/2022

OBRA: REFORMA E COBERTURA DE QUADRA POLIESPORTIVA

LOCAL: ZONA URBANA – SEBASTIÃO BARROS

O local onde será executada a obra é de propriedade do Município de SEBASTIÃO BARROS (PI) sendo área de domínio público.

### **9.7 – Comprovação dos Custos Apresentados:**

Os custos apresentados são aqueles praticados no mercado e será contratada a firma que apresentar os menores preços e melhores condições de execução das obras.

### **9.8 – Cronograma Físico-Financeiro:**

Quanto ao Cronograma, ocorrerá o mesmo sendo exigido na licitação e apresentado na Prestação de Contas, estando previsto o prazo de 90 (noventa) dias, para execução da obra propriamente dita.

Em anexo, é apresentado o Cronograma Físico-Financeiro, com os respectivos valores e prazos de execução, compatibilizando com a Planilha detalhada de Custos e Memorial Descritivo.

Felipe Antônio Bezerra Ximenes  
Engenheiro Civil  
Eng. de Seg. do Trabalho  
CREA: 190.648.690-5



## PREFEITURA MUNICIPAL DE SEBASTIÃO BARROS-PI

CNPJ: 01.612.805/0001-59

Av. 1º de Janeiro s/n – Centro Administrativo

CEP: 64985-000 / Sebastião Barros - PI

E-mail: pmsebastiaobarros20212024@gmail.com

CONVÊNIO SICONV Nº 931043/2022

OBRA: REFORMA E COBERTURA DE QUADRA POLIESPORTIVA

LOCAL: ZONA URBANA – SEBASTIÃO BARROS

### 10.0 – RELATÓRIO FOTOGRÁFICO

Felipe Antônio Bezerra Ximenes  
Engenheiro Civil  
Eng. de Seg. do Trabalho  
CREA: 190.648.690-5



**PREFEITURA MUNICIPAL DE SEBASTIÃO BARROS-PI**

**CNPJ: 01.612.805/0001-59**

**Av. 1º de Janeiro s/n – Centro Administrativo**

**CEP: 64985-000 / Sebastião Barros - PI**

**E-mail: pmsebastiaobarros20212024@gmail.com**

**CONVÊNIO SICONV Nº 931043/2022**

**OBRA: REFORMA E COBERTURA DE QUADRA POLIESPORTIVA**

**LOCAL: ZONA URBANA – SEBASTIÃO BARROS**

**11.0 – ESPECIFICAÇÕES TÉCNICAS**

Felipe Antônio Bezerra Ximenes  
Engenheiro Civil  
Eng. de Seg. do Trabalho  
CREA: 190.648.690-5



## PREFEITURA MUNICIPAL DE SEBASTIÃO BARROS-PI

CNPJ: 01.612.805/0001-59

Av. 1º de Janeiro s/n – Centro Administrativo

CEP: 64985-000 / Sebastião Barros - PI

E-mail: pmsebastiaobarros20212024@gmail.com

CONVÊNIO SICONV Nº 931043/2022

OBRA: REFORMA E COBERTURA DE QUADRA POLIESPORTIVA

LOCAL: ZONA URBANA – SEBASTIÃO BARROS

### 12.0 – PLANILHAS ORÇAMENTÁRIAS

Felipe Antônio Bezerra Ximenes  
Engenheiro Civil  
Eng. de Seg. do Trabalho  
CREA: 190.648.690-5



**PREFEITURA MUNICIPAL DE SEBASTIÃO BARROS-PI**

**CNPJ: 01.612.805/0001-59**

**Av. 1º de Janeiro s/n – Centro Administrativo**

**CEP: 64985-000 / Sebastião Barros - PI**

**E-mail: pmsebastiaobarros20212024@gmail.com**

**CONVÊNIO SICONV Nº 931043/2022**

**OBRA: REFORMA E COBERTURA DE QUADRA POLIESPORTIVA**

**LOCAL: ZONA URBANA – SEBASTIÃO BARROS**

**13.0 – COMPOSIÇÕES DE CUSTO UNITÁRIO**

Felipe Antônio Bezerra Ximenes  
Engenheiro Civil  
Eng. de Seg. do Trabalho  
CREA: 190.648.690-5



**PREFEITURA MUNICIPAL DE SEBASTIÃO BARROS-PI**

**CNPJ: 01.612.805/0001-59**

**Av. 1º de Janeiro s/n – Centro Administrativo**

**CEP: 64985-000 / Sebastião Barros - PI**

**E-mail: pmsebastiaobarros20212024@gmail.com**

**CONVÊNIO SICONV Nº 931043/2022**

**OBRA: REFORMA E COBERTURA DE QUADRA POLIESPORTIVA**

**LOCAL: ZONA URBANA – SEBASTIÃO BARROS**

**14.0 – BDI – BONIFICAÇÃO DE DESPESAS INDIRETAS**

Felipe Antônio Bezerra Ximenes  
Engenheiro Civil  
Eng. de Seg. do Trabalho  
CREA: 190.648.690-5



**PREFEITURA MUNICIPAL DE SEBASTIÃO BARROS-PI**

**CNPJ: 01.612.805/0001-59**

**Av. 1º de Janeiro s/n – Centro Administrativo**

**CEP: 64985-000 / Sebastião Barros - PI**

**E-mail: pmsebastiaobarros20212024@gmail.com**

**CONVÊNIO SICONV Nº 931043/2022**

**OBRA: REFORMA E COBERTURA DE QUADRA POLIESPORTIVA**

**LOCAL: ZONA URBANA – SEBASTIÃO BARROS**

**15.0 – LSO – LEIS SOCIAIS**

Felipe Antônio Bezerra Ximenes  
Engenheiro Civil  
Eng. de Seg. do Trabalho  
CREA: 190.648.690-5



## PREFEITURA MUNICIPAL DE SEBASTIÃO BARROS-PI

CNPJ: 01.612.805/0001-59

Av. 1º de Janeiro s/n – Centro Administrativo

CEP: 64985-000 / Sebastião Barros - PI

E-mail: pmsebastiaobarros20212024@gmail.com

CONVÊNIO SICONV Nº 931043/2022

OBRA: REFORMA E COBERTURA DE QUADRA POLIESPORTIVA

LOCAL: ZONA URBANA – SEBASTIÃO BARROS

### 16.0 – CRONOGRAMA FÍSICO-FINANCEIRO

Felipe Antônio Bezerra Ximenes  
Engenheiro Civil  
Eng. de Seg. do Trabalho  
CREA: 190.648.690-5



## PREFEITURA MUNICIPAL DE SEBASTIÃO BARROS-PI

CNPJ: 01.612.805/0001-59

Av. 1º de Janeiro s/n – Centro Administrativo

CEP: 64985-000 / Sebastião Barros - PI

E-mail: pmsebastiaobarros20212024@gmail.com

CONVÊNIO SICONV Nº 931043/2022

OBRA: REFORMA E COBERTURA DE QUADRA POLIESPORTIVA

LOCAL: ZONA URBANA – SEBASTIÃO BARROS

### 17.0 – QCI – QUADRO DE COMPOSIÇÃO DE INVESTIMENTO

Felipe Antônio Bezerra Ximenes  
Engenheiro Civil  
Eng. de Seg. do Trabalho  
CREA: 190.648.690-5



**PREFEITURA MUNICIPAL DE SEBASTIÃO BARROS-PI**

**CNPJ: 01.612.805/0001-59**

**Av. 1º de Janeiro s/n – Centro Administrativo**

**CEP: 64985-000 / Sebastião Barros - PI**

**E-mail: pmsebastiaobarros20212024@gmail.com**

**CONVÊNIO SICONV Nº 931043/2022**

**OBRA: REFORMA E COBERTURA DE QUADRA POLIESPORTIVA**

**LOCAL: ZONA URBANA – SEBASTIÃO BARROS**

**18.0 – MEMÓRIA DE CÁLCULO**

Felipe Antônio Bezerra Ximenes  
Engenheiro Civil  
Eng. de Seg. do Trabalho  
CREA: 190.648.690-5



**PREFEITURA MUNICIPAL DE SEBASTIÃO BARROS-PI**

**CNPJ: 01.612.805/0001-59**

**Av. 1º de Janeiro s/n – Centro Administrativo**

**CEP: 64985-000 / Sebastião Barros - PI**

**E-mail: pmsebastiaobarros20212024@gmail.com**

**CONVÊNIO SICONV Nº 931043/2022**

**OBRA: REFORMA E COBERTURA DE QUADRA POLIESPORTIVA**

**LOCAL: ZONA URBANA – SEBASTIÃO BARROS**

**19.0 – ART**

Felipe Antônio Bezerra Ximenes  
Engenheiro Civil  
Eng. de Seg. do Trabalho  
CREA: 190.648.690-5



## PREFEITURA MUNICIPAL DE SEBASTIÃO BARROS-PI

CNPJ: 01.612.805/0001-59

Av. 1º de Janeiro s/n – Centro Administrativo

CEP: 64985-000 / Sebastião Barros - PI

E-mail: pmsebastiaobarros20212024@gmail.com

CONVÊNIO SICONV Nº 931043/2022

OBRA: REFORMA E COBERTURA DE QUADRA POLIESPORTIVA

LOCAL: ZONA URBANA – SEBASTIÃO BARROS

### 20.0 – PROJETO GRÁFICO - DESENHOS

Felipe Antônio Bezerra Ximenes  
Engenheiro Civil  
Eng. de Seg. do Trabalho  
CREA: 190.648.690-5



**PREFEITURA MUNICIPAL DE SEBASTIÃO BARROS-PI**

**CNPJ: 01.612.805/0001-59**

**Av. 1º de Janeiro s/n – Centro Administrativo**

**CEP: 64985-000 / Sebastião Barros - PI**

**E-mail: pmsebastiaobarros20212024@gmail.com**

**CONVÊNIO SICONV Nº 931043/2022**

**OBRA: REFORMA E COBERTURA DE QUADRA POLIESPORTIVA**

**LOCAL: ZONA URBANA – SEBASTIÃO BARROS**

## **ESPECIFICAÇÕES TÉCNICAS**

### **INTRODUÇÃO**

As Especificações estão divididas de acordo com os orçamentos e itens relevantes a execução dos serviços. Sendo assim, seguindo o Projeto serão especificados individualmente, nessa ordem, os seguintes serviços:

- Administração Local da Obra;
- Placa da Obra;
- Reforma e Cobertura de Quadra Poliesportiva;
- Observações Importante.

### **ADMINISTRAÇÃO LOCAL DA OBRA**

Os custos diretos de administração local são constituídos por todas as despesas incorridas na montagem e na manutenção da infraestrutura da obra compreendendo as seguintes atividades básicas de despesa: Chefia da obra, Administração do contrato, Engenharia e planejamento, Segurança do trabalho, Produção e Gestão de materiais. Essas despesas são partes da planilha de orçamento em itens independentes da composição de custos unitários, especificados como administração local.

### **PLACA DA OBRA**

A placa da obra deverá ter dimensões de 3,60x1,80 m, com formato e inscrições conforme manual do Governo Federal. Será executada em chapa de aço e já fornecida com pintura em esmalte sintético. Terá sustentação em frechais de madeira 7,5x7,5 cm, na altura estabelecida pelas normas. As inscrições deverão ter todas as informações básicas sobre a obra.

Felipe Antônio Bezerra Ximenes  
Engenheiro Civil  
Eng. de Seg. do Trabalho  
CREA: 190.648.690-5



**PREFEITURA MUNICIPAL DE SEBASTIÃO BARROS-PI**

**CNPJ: 01.612.805/0001-59**

**Av. 1º de Janeiro s/n – Centro Administrativo**

**CEP: 64985-000 / Sebastião Barros - PI**

**E-mail: pmsebastiaobarros20212024@gmail.com**

**CONVÊNIO SICONV Nº 931043/2022**

**OBRA: REFORMA E COBERTURA DE QUADRA POLIESPORTIVA**

**LOCAL: ZONA URBANA – SEBASTIÃO BARROS**

## **ESPECIFICAÇÕES TÉCNICAS**

### **DISPOSIÇÕES PRELIMINARES**

Para a devida execução dos serviços propostos neste projeto, são necessários alguns esclarecimentos, tais quais definidos a seguir:

- É exigência da Contratante, que todos os materiais a serem empregados na obra, deverão ser novos e de primeira qualidade;
- As normas e especificações obedecerão às regulamentações da ABNT e normas próprias das concessionárias locais de serviços públicos;
- Toda obra deverá ser acompanhada de detalhes fornecidos em desenhos e memorial descritivo, os quais obedecerão aos critérios da construção definida;
- No caso de divergências entre projetos e especificações, serão adotados os seguintes critérios:
  - a) Em caso de omissão de especificações, prevalecerá o disposto no projeto arquitetônico;
  - b) Quando houver omissão no projeto arquitetônico, prevalecerá o disposto nas especificações, ou será feita consulta ao autor do projeto;
  - c) Em caso de discrepância entre o definido no projeto arquitetônico e nas especificações, será consultada a fiscalização;
- Para todos os materiais utilizados, as marcas e modelos deverão ser aprovados pela fiscalização;
- A contratada será obrigada a empregar na construção, pessoal especializado. A fiscalização terá poderes para afastar da obra qualquer funcionário que julgar prejudicial ao bom andamento dos serviços;

Felipe Antônio Bezerra Ximenes  
Engenheiro Civil  
Eng. de Seg. do Trabalho  
CREA: 190.648.690-5



**PREFEITURA MUNICIPAL DE SEBASTIÃO BARROS-PI**

**CNPJ: 01.612.805/0001-59**

**Av. 1º de Janeiro s/n – Centro Administrativo**

**CEP: 64985-000 / Sebastião Barros - PI**

**E-mail: pmsebastiaobarros20212024@gmail.com**

**CONVÊNIO SICONV Nº 931043/2022**

**OBRA: REFORMA E COBERTURA DE QUADRA POLIESPORTIVA**

**LOCAL: ZONA URBANA – SEBASTIÃO BARROS**

## **ESPECIFICAÇÕES TÉCNICAS**

- No local da obra, deverá haver um responsável local pela mesma e, na sua ausência, um preposto, com plenos poderes para representá-lo na administração da obra e nas relações com a fiscalização;
- Os serviços que porventura ficarem omissos nestas especificações e/ou projetos, somente serão considerados extraordinários, quando autorizados pela fiscalização e com os órgãos envolvidos no projeto;
- A Contratada deverá confeccionar as placas exigidas pelos órgãos financiadores e técnicos envolvidos no projeto e execução;
- A inobservância das presentes especificações ou projetos implica na não aceitação parcial ou total dos serviços, devendo a contratada refazer as partes renegadas sem direito a indenização.

Felipe Antônio Bezerra Ximenes  
Engenheiro Civil  
Eng. de Seg. do Trabalho  
CREA: 190.648.690-5



**PREFEITURA MUNICIPAL DE SEBASTIÃO BARROS-PI**

**CNPJ: 01.612.805/0001-59**

**Av. 1º de Janeiro s/n – Centro Administrativo**

**CEP: 64985-000 / Sebastião Barros - PI**

**E-mail: pmsebastiao Barros pi20212024@gmail.com**

**CONVÊNIO SICONV Nº 931043/2022**

**OBRA: REFORMA E COBERTURA DE QUADRA POLIESPORTIVA**

**LOCAL: ZONA URBANA – SEBASTIÃO BARROS**

## **ESPECIFICAÇÕES TÉCNICAS**

### **REFORMA E COBERTURA**

#### **1.0 – MOVIMENTO DE TERRA E INFRAESTRUTURA**

**1.1 – Escavação vertical para edificação, com carga, descarga e transporte de solo de 1ª categoria, com escavadeira hidráulica (caçamba: 0,8 m³ / 111hp), frota de 3 caminhões basculantes de 10 m³, dmt até 1 km e velocidade média 14 km/h. af\_05/2020:**

- Realizar o corte do material a ser escavado com escavadeira hidráulica e depositá-lo diretamente na caçamba do caminhão basculante até atingir a capacidade dele.
- Continuar o mesmo procedimento para os demais caminhões basculantes até atingir a cota prevista de escavação.
- Após serem carregados, os caminhões basculantes transportarão o material escavado ao aterro previsto para frente de trabalho e retornarão para serem novamente carregados.

**1.2 – Compactação mecânica de solo para execução de radier, piso de concreto ou laje sobre solo, com compactador de solos tipo placa vibratória. Af\_09/2021:**

- Compactar o solo, conforme previsto em projeto.

**1.3 – Concreto fck = 20mpa, traço 1:2,7:3 (em massa seca de cimento/ areia média/ brita 1) - preparo mecânico com betoneira 600 l. Af\_05/2021:**

- Cimento Portland composto CP II-32;
- Areia média – areia média na umidade natural, com coeficiente de inchamento em torno de 1,30, pronta para o uso. Caso se constate a presença de impurezas na areia (fragmentos de vegetais etc), proceder previamente ao seu peneiramento, utilizar composição correspondente;

Felipe Antônio Bezerra Ximenes  
Engenheiro Civil  
Eng. de Seg. do Trabalho  
CREA: 190.648.690-5



**PREFEITURA MUNICIPAL DE SEBASTIÃO BARROS-PI**

**CNPJ: 01.612.805/0001-59**

**Av. 1º de Janeiro s/n – Centro Administrativo**

**CEP: 64985-000 / Sebastião Barros - PI**

**E-mail: pmsebastiaobarros20212024@gmail.com**

**CONVÊNIO SICONV Nº 931043/2022**

**OBRA: REFORMA E COBERTURA DE QUADRA POLIESPORTIVA**

**LOCAL: ZONA URBANA – SEBASTIÃO BARROS**

## **ESPECIFICAÇÕES TÉCNICAS**

- Brita 1 – agregado graúdo com dimensão granulométrica entre 9,5 e 19 mm e que atenda à norma ABNT NBR 7211;
- Lançar 1/3 do volume de água e toda quantidade de agregado graúdo na betoneira, colocando-a em movimento;
- Lançar toda a quantidade de cimento, conforme dosagem indicada, e mais 1/3 terço do volume de água;
- Após algumas voltas da betoneira, lançar toda a quantidade prevista de areia e o restante da água;
- Respeitar o tempo mínimo de mistura indicado pela norma técnica e/ou pelo fabricante do equipamento, permitindo a mistura homogênea de todos os materiais.
- Lançar o concreto nas fundações de acordo com o projeto.

**1.4 – Reaterro mecanizado de vala com escavadeira hidráulica (capacidade da caçamba: 0,8 m<sup>3</sup>/potência: 111 hp), largura de 1,5 a 2,5 m, profundidade de 3,0 a 6,0 m, com solo (sem substituição) de 1ª categoria, com placa vibratória.**

**af\_08/2023:**

- Inicia-se, quando necessário, com a umidificação do solo afim de atingir o teor umidade ótima de compactação prevista em projeto.
- Executa-se o reaterro lateral, e a região que recobre o tubo, atendendo as especificações de projeto e garantindo que a tubulação enterrada fique continuamente apoiada no fundo da vala sobre o berço de assentamento.
- Prossegue-se com o reaterro superior, região com 30 cm de altura sobre a geratriz superior da tubulação. A compactação é executada de cada lado, apenas nas regiões compreendidas entre o plano vertical tangente à tubulação

Felipe Antônio Bezerra Ximenes  
Engenheiro Civil  
Eng. de Seg. do Trabalho  
CREA: 190.648.690-5



## PREFEITURA MUNICIPAL DE SEBASTIÃO BARROS-PI

CNPJ: 01.612.805/0001-59

Av. 1º de Janeiro s/n – Centro Administrativo

CEP: 64985-000 / Sebastião Barros - PI

E-mail: pmsebastiaobarros20212024@gmail.com

CONVÊNIO SICONV Nº 931043/2022

OBRA: REFORMA E COBERTURA DE QUADRA POLIESPORTIVA

LOCAL: ZONA URBANA – SEBASTIÃO BARROS

## ESPECIFICAÇÕES TÉCNICAS

e a parede da vala. A parte diretamente acima da tubulação não é compactada, a fim de se evitarem deformações dos tubos.

- Terminada a fase anterior é feito o reaterro final, região acima do aterro superior até a superfície do terreno ou cota de projeto. Esta etapa deve ser feita em camadas sucessivas e compactadas de tal modo a obter o mesmo estado do terreno das laterais da vala.
- No caso de existir escoramento da vala a mesma deve ser retirada simultaneamente as etapas do aterro garantindo assim o preenchimento total da vala

### 2.0 – SUPERESTRUTURA

**2.1 – Estrutura Metálica Galpões em Pórticos - Colunas/Vigas em Treliça UDC150, terças e vigas longitudinais em UDC 127 e 150, 2 águas, sem lint., vãos 20,01 a 30,0m, pintada 1 d oxido ferro + 2 d esmalte epóxi branco, exceto forn. Telhas - Executada - R1:**

- Prender a cinta nas peças e no gancho do guindaste;
- Içar e transportar horizontalmente a peça até o estoque ou local de montagem;
- Desprender a cinta.
- Prender a cinta na peça e no gancho do guindaste
- Içar e transportar verticalmente a peça até a posição de montagem
- Colocar todos os parafusos e aparafusá-los até a condição de pré-torque em ambos os encontros.
- Desprender a cinta.
- Realizar a soldagem conforme especificação do projeto em anexo.

Felipe Antônio Bezerra Ximenes  
Engenheiro Civil  
Eng. de Seg. do Trabalho  
CREA: 190.648.690-5



**PREFEITURA MUNICIPAL DE SEBASTIÃO BARROS-PI**

**CNPJ: 01.612.805/0001-59**

**Av. 1º de Janeiro s/n – Centro Administrativo**

**CEP: 64985-000 / Sebastião Barros - PI**

**E-mail: pmsebastiaobarros20212024@gmail.com**

**CONVÊNIO SICONV Nº 931043/2022**

**OBRA: REFORMA E COBERTURA DE QUADRA POLIESPORTIVA**

**LOCAL: ZONA URBANA – SEBASTIÃO BARROS**

## **ESPECIFICAÇÕES TÉCNICAS**

### **2.2 - Telhamento com telha de aço/alumínio e = 0,5 mm, com até 2 águas, incluso içamento:**

- Na execução dos serviços os trabalhadores deverão estar munidos dos EPI's necessários, sendo que os cintos de segurança trava-quedas deverão estar acoplados, através de cordas, a terças ou ganchos vinculados à estrutura;
- Os montadores deverão caminhar sobre tábuas apoiadas sobre as terças, sendo as tábuas providas de dispositivos que impeçam seu escorregamento;
- Antes do início dos serviços de colocação das telhas devem ser conferidas as disposições de tesouras, meia tesouras, terças, elementos de contraventamento e outros. Deve ainda ser verificado o distanciamento entre terças, de forma a se atender ao recobrimento transversal especificado no projeto e/ou ao recobrimento mínimo estabelecido pelo fabricante das telhas;
- A colocação deve ser feita por fiadas, com as telhas sempre alinhadas na horizontal (fiadas) e na vertical (faixas). A montagem deve ser iniciada do beiral para a cumeeira, sendo as águas opostas montadas simultaneamente no sentido contrário ao vento predominante (telhas a barlavento recobrem telhas a sotavento);
- Fixar as telhas em quatro pontos alinhados, sempre na onda alta da telha, utilizando parafuso autoperfurante (terça em perfil metálico) ou haste reta com gancho em ferro galvanizado (terça em madeira);
- Na fixação com parafusos ou hastes com rosca não deve ser dado aperto excessivo, que venha a amassar a telha metálica

Felipe Antônio Bezerra Ximenes  
Engenheiro Civil  
Eng. de Seg. do Trabalho  
CREA: 190.648.690-5



**PREFEITURA MUNICIPAL DE SEBASTIÃO BARROS-PI**

**CNPJ: 01.612.805/0001-59**

**Av. 1º de Janeiro s/n – Centro Administrativo**

**CEP: 64985-000 / Sebastião Barros - PI**

**E-mail: pmsebastiaobarros20212024@gmail.com**

**CONVÊNIO SICONV Nº 931043/2022**

**OBRA: REFORMA E COBERTURA DE QUADRA POLIESPORTIVA**

**LOCAL: ZONA URBANA – SEBASTIÃO BARROS**

## **ESPECIFICAÇÕES TÉCNICAS**

### **3.0 – SPDA**

#### **3.1 – Caixa de inspeção para aterramento, circular, em polietileno, diâmetro interno = 0,3 m. af\_12/2020:**

- Após execução da escavação, preparar o fundo com lastro de areia;
- Sobre o lastro de areia, posicionar a caixa conforme projeto.

#### **3.2 – Haste de aterramento, diâmetro 5/8", com 3 metros - fornecimento e instalação. af\_08/2023:**

- Verifica-se o local da instalação;
- O solo é molhado para facilitar a entrada da haste;
- A haste é posicionada e martelada no solo até alcançar a profundidade ideal.

#### **3.3 – Cordoalha de cobre nu 50 mm<sup>2</sup>, enterrada - fornecimento e instalação. Af\_08/2023:**

- Verifica-se o comprimento do trecho da instalação;
- Corta-se o comprimento necessário do rolo de cabo de cobre;
- Posiciona-se a cordoalha na vala previamente aberta.

#### **3.4 – Suporte isolador para fixação da cordoalha de cobre em alvenaria ou concreto - fornecimento e instalação:**

- Com o suporte isolador posicionado, faz-se a marcação na estrutura da edificação dos dois orifícios;
- Com uma furadeira, são feitos os furos na estrutura;
- Encaixam-se as buchas;
- Em seguida posiciona-se o suporte e a fixação é feita através do parafuso.

Felipe Antônio Bezerra Ximenes  
Engenheiro Civil  
Eng. de Seg. do Trabalho  
CREA: 190.648.690-5



**PREFEITURA MUNICIPAL DE SEBASTIÃO BARROS-PI**

**CNPJ: 01.612.805/0001-59**

**Av. 1º de Janeiro s/n – Centro Administrativo**

**CEP: 64985-000 / Sebastião Barros - PI**

**E-mail: pmsebastiaobarros20212024@gmail.com**

**CONVÊNIO SICONV Nº 931043/2022**

**OBRA: REFORMA E COBERTURA DE QUADRA POLIESPORTIVA**

**LOCAL: ZONA URBANA – SEBASTIÃO BARROS**

## **ESPECIFICAÇÕES TÉCNICAS**

**3.5 – Cordoalha de cobre nu 35 mm<sup>2</sup>, não enterrada, com isolador - fornecimento e instalação. af\_08/2023:**

- Verifica-se o comprimento do trecho da instalação;
- Corta-se o comprimento necessário do rolo de cabo de cobre;
- Posiciona-se a cordoalha na vala previamente aberta.

**3.6 – Captor tipo franklin para spda - fornecimento e instalação. af\_08/2023:**

- Encaixa-se o captor no topo do mastro;
- Em seguida, rosqueiam-se as peças para a completa fixação.

**3.7 – Eletroduto pvc rígido, diâmetro 40mm, com 3 metros, para spda - fornecimento e instalação. af\_08/2023:**

- Após a fixação das abraçadeiras, o eletroduto é fixado no local definido;
- As extremidades são deixadas livres para posterior passagem da cordoalha

**3.8 – Caixa de passagem 20x20x12cm, em chapa aço galvanizado, embutida:**

- Verifica-se o local da instalação;
- Em seguida posiciona-se o suporte e a fixação é feita através do parafuso.

**3.9 – Caixa de equipotencialização em aço 200x200x90mm, para embutir com tampa, com 9 terminais, ref:TEL-901 ou similar (SPDA):**

- Verifica-se o local da instalação;
- Em seguida posiciona-se o suporte e a fixação é feita através do parafuso.

Felipe Antônio Bezerra Ximenes  
Engenheiro Civil  
Eng. de Seg. do Trabalho  
CREA: 190.648.690-5



## PREFEITURA MUNICIPAL DE SEBASTIÃO BARROS-PI

CNPJ: 01.612.805/0001-59

Av. 1º de Janeiro s/n – Centro Administrativo

CEP: 64985-000 / Sebastião Barros - PI

E-mail: pmsebastiaobarros20212024@gmail.com

CONVÊNIO SICONV Nº 931043/2022

OBRA: REFORMA E COBERTURA DE QUADRA POLIESPORTIVA

LOCAL: ZONA URBANA – SEBASTIÃO BARROS

# ESPECIFICAÇÕES TÉCNICAS

## 4.0 – EQUIPAMENTOS ESPORTIVOS

### 4.1 a 4.3: Equipamentos Esportivos

- O equipamento esportivo citado no orçamento é aquele considerado como material permanente, ou, pelo menos, de longa duração, tais como traves de futebol de salão, estrutura metálica para basquete e mastros para sustentação da rede de voleibol e a rede.

#### a) Traves para futebol de salão:

- As traves oficiais de futebol de salão serão confeccionadas em tubo de ferro galvanizado de 4" #14 para postes frontais e de 1" #18 e ferro de Ø ¼" para os suportes de sustentação das redes, todas pintadas de esmalte sintético;

- Sobre a linha de fundo serão colocadas às metas formadas por dois postes verticais separados em 3,00 m entre eles e ligados por um travessão horizontal cuja medida livre interior estará 2,00 m do solo.

- Serão colocadas redes por trás das metas e obrigatoriamente presas aos postes, travessão e ao solo.

#### b) Redes para traves de futebol de salão:

- As redes oficiais para as traves de futebol de salão serão de fios nylon com malha de 12,0x12,0 cm, espessura 4 mm torcido ou trançado.

#### c) Estrutura metálica para basquete:

- A sustentação metálica oficial será confeccionada em 04 (quatro) tubos de ferro galvanizado de 2 ½" # 14 para a armação principal até a tabela com tubos de 1 ½" # 16, cantoneiras L ¼" x 1/8" e ferro Ø ¼", para as armações de amarração, ou em 01 (um) tubo de ferro galvanizado de 4" # 14 para a armação principal até a curvatura e de tubos 2 ½" # 14 até a tabela, com tubos de 1 ½" #

Felipe Antônio Bezerra Ximenes  
Engenheiro Civil  
Eng. de Seg. do Trabalho  
CREA: 190.648.690-5



**PREFEITURA MUNICIPAL DE SEBASTIÃO BARROS-PI**

**CNPJ: 01.612.805/0001-59**

**Av. 1º de Janeiro s/n – Centro Administrativo**

**CEP: 64985-000 / Sebastião Barros - PI**

**E-mail: pmsebastiaobarros20212024@gmail.com**

**CONVÊNIO SICONV Nº 931043/2022**

**OBRA: REFORMA E COBERTURA DE QUADRA POLIESPORTIVA**

**LOCAL: ZONA URBANA – SEBASTIÃO BARROS**

## **ESPECIFICAÇÕES TÉCNICAS**

16, cantoneiras L ¼"x 1/8" e ferro Ø ¼" para as armações de amarração, todas pintadas em esmalte sintético.

d) Tabela de basquete com aro e rede:

- A tabela de basquete oficial será em laminado, colado com cola fenólica à prova de água, madeira 18 mm de espessura com requadro de cantoneira, aro e rede.

- A tabela é preparada com resina seladora, posteriormente amaciada para correção de imperfeições da madeira, lixada e pintada com demão de tinta esmalte.

- O aro oficial será duplo de tubo maciço galvanizado de 5/8" com rede oficial tipo chuá.

- A rede oficial será tipo chuá com malha de 7,00x7,00 cm de fio de nylon (PEAD) 2,0mm ou fio polipropileno (seda) 4,0 mm.

e) Rede para voleibol:

- A rede oficial para voleibol será de malha 10,0x10,0 cm com fio de nylon 2 mm preto, medindo 9,5 m de comprimento e 1,00 m de largura, com 03 (três) faixas de fibra sintética ou algodão dubladas, impermeáveis com 5,0 cm de largura.

f) Postes para rede de voleibol:

- Os postes que sustentam a rede devem estar a uma distância de 0,50 m a 1,00 m de cada linha lateral;

- Eles devem ter uma altura de 2,55 m acima do solo e 0,50 m abaixo do solo sendo perfeitamente ajustáveis;

- Os postes devem ser redondos, lisos e fixados ao solo. É proibida a sustentação dos postes por meio de cabos.

Felipe Antônio Bezerra Ximenes  
Engenheiro Civil  
Eng. de Seg. do Trabalho  
CREA: 190.648.690-5



**PREFEITURA MUNICIPAL DE SEBASTIÃO BARROS-PI**

**CNPJ: 01.612.805/0001-59**

**Av. 1º de Janeiro s/n – Centro Administrativo**

**CEP: 64985-000 / Sebastião Barros - PI**

**E-mail: pmsebastiao BarrosPI20212024@gmail.com**

**CONVÊNIO SICONV Nº 931043/2022**

**OBRA: REFORMA E COBERTURA DE QUADRA POLIESPORTIVA**

**LOCAL: ZONA URBANA – SEBASTIÃO BARROS**

## **ESPECIFICAÇÕES TÉCNICAS**

### **5.0 – PINTURA**

#### **5.1: Pintura látex acrílica econômica, aplicação manual em paredes, duas demãos.**

- Observar a superfície: deve estar limpa, seca, sem poeira, gordura, graxa, sabão ou bolor antes de qualquer aplicação; - Diluir a tinta em água potável, conforme fabricante; - Aplicar duas demãos de tinta com rolo ou trincha. Respeitar o intervalo de tempo entre as duas aplicações

### **6.0 – SERVIÇOS FINAIS**

#### **6.1: LIMPEZA DE PISO COM VASSOURA A SECO**

- Caso existam respingos de tinta, retirar com auxílio de uma espátula;
- Varrer toda a área com vassoura adequada para pisos internos.

Felipe Antônio Bezerra Ximenes  
Engenheiro Civil  
Eng. de Seg. do Trabalho  
CREA: 190.648.690-5



## PREFEITURA MUNICIPAL DE SEBASTIÃO BARROS-PI

CNPJ: 01.612.805/0001-59

Av. 1º de Janeiro s/n – Centro Administrativo

CEP: 64985-000 / Sebastião Barros - PI

E-mail: pmsebastiaobarros20212024@gmail.com

CONVÊNIO SICONV Nº 931043/2022

OBRA: REFORMA E COBERTURA DE QUADRA POLIESPORTIVA

LOCAL: ZONA URBANA – SEBASTIÃO BARROS

### ÍNDICE

<b>1.- DADOS DE OBRA</b>	2
<b>1.1.- Normas consideradas</b>	2
<b>1.2.- Estados limites</b>	2
1.2.1.- Situações de projeto	2
1.2.2.- Combinações	3
<b>2.- ESTRUTURA</b>	5
<b>2.1.- Geometria</b>	5
2.1.1.- Barras	5
<b>3.- FUNDAÇÃO</b>	7
<b>3.1.- Elementos de fundação isolados</b>	7
3.1.1.- Descrição	7
3.1.2.- Medição	7



## PREFEITURA MUNICIPAL DE SEBASTIÃO BARROS-PI

CNPJ: 01.612.805/0001-59

Av. 1º de Janeiro s/n – Centro Administrativo

CEP: 64985-000 / Sebastião Barros - PI

E-mail: pmsebastiaobarros20212024@gmail.com

CONVÊNIO SICONV Nº 931043/2022

OBRA: REFORMA E COBERTURA DE QUADRA POLIESPORTIVA

LOCAL: ZONA URBANA – SEBASTIÃO BARROS

### 1.- DADOS DE OBRA

#### 1.1.- Normas consideradas

Fundação: ABNT NBR 6118:2014

Aço dobrado: ABNT NBR 14762: 2010

Aços laminados e soldados: ABNT NBR 8800:2008

#### 1.2.- Estados limites

E.L.U. Concreto em fundações	ABNT NBR 6118:2014(ELU)
E.L.U. Aço dobrado	NBR 14762: 2010
E.L.U. Aço laminado	NBR 8800: 2008
Tensões sobre o terreno Deslocamentos	Ações características

#### 1.2.1.- Situações de projeto

Para as distintas situações de projeto, as combinações de ações serão definidas de acordo com os seguintes critérios:

- **Com coeficientes de combinação**

- **Sem coeficientes de combinação**

- Onde:

$G_k$  Ação permanente

$P_k$  Ação de pré-esforço

$Q_k$  Ação variável

$\gamma_G$  Coeficiente parcial de segurança das ações permanentes

$\gamma_P$  Coeficiente parcial de segurança da ação de pré-esforço

$\gamma_{Q,1}$  Coeficiente parcial de segurança da ação variável principal

$\gamma_{Q,i}$  Coeficiente parcial de segurança das ações variáveis de acompanhamento

$\psi_{p,1}$  Coeficiente de combinação da ação variável principal

$\psi_{a,i}$  Coeficiente de combinação das ações variáveis de acompanhamento



**PREFEITURA MUNICIPAL DE SEBASTIÃO BARROS-PI**

**CNPJ: 01.612.805/0001-59**

**Av. 1º de Janeiro s/n – Centro Administrativo**

**CEP: 64985-000 / Sebastião Barros - PI**

**E-mail: pmsebastiao Barros pi 20212024@gmail.com**

**CONVÊNIO SICONV Nº 931043/2022**

**OBRA: REFORMA E COBERTURA DE QUADRA POLIESPORTIVA**

**LOCAL: ZONA URBANA – SEBASTIÃO BARROS**

Para cada situação de projeto e estado limite, os coeficientes a utilizar serão:

**E.L.U. Concreto em fundações: ABNT NBR 6118:2014**

<b>Situação 1</b>				
	Coeficientes parciais de segurança ( $\gamma$ )		Coeficientes de combinação ( $\psi$ )	
	Favorável	Desfavorável	Principal ( $\psi_p$ )	Acompanhamento ( $\psi_a$ )
Permanente (G)	1.000	1.400	-	-
Vento (Q)	0.000	1.400	1.000	0.600

**E.L.U. Aço dobrado: ABNT NBR 14762: 2010**

<b>Normal</b>				
	Coeficientes parciais de segurança ( $\gamma$ )		Coeficientes de combinação ( $\psi$ )	
	Favorável	Desfavorável	Principal ( $\psi_p$ )	Acompanhamento ( $\psi_a$ )
Permanente (G)	1.000	1.250	-	-
Vento (Q)	0.000	1.400	1.000	0.600

**E.L.U. Aço laminado: ABNT NBR 8800:2008**

<b>Normal</b>				
	Coeficientes parciais de segurança ( $\gamma$ )		Coeficientes de combinação ( $\psi$ )	
	Favorável	Desfavorável	Principal ( $\psi_p$ )	Acompanhamento ( $\psi_a$ )
Permanente (G)	1.000	1.500	-	-
Vento (Q)	0.000	1.400	1.000	0.600

**Tensões sobre o terreno**

<b>Ações variáveis sem sismo</b>		
	Coeficientes parciais de segurança ( $\gamma$ )	
	Favorável	Desfavorável
Permanente (G)	1.000	1.000
Vento (Q)	0.000	1.000

**Deslocamentos**

<b>Ações variáveis sem sismo</b>		
	Coeficientes parciais de segurança ( $\gamma$ )	
	Favorável	Desfavorável
Permanente (G)	1.000	1.000
Vento (Q)	0.000	1.000



## PREFEITURA MUNICIPAL DE SEBASTIÃO BARROS-PI

CNPJ: 01.612.805/0001-59

Av. 1º de Janeiro s/n – Centro Administrativo

CEP: 64985-000 / Sebastião Barros - PI

E-mail: pmsebastiaobarros20212024@gmail.com

CONVÊNIO SICONV Nº 931043/2022

OBRA: REFORMA E COBERTURA DE QUADRA POLIESPORTIVA

LOCAL: ZONA URBANA – SEBASTIÃO BARROS

### 1.2.2.- Combinações

#### ■ Nomes das ações

PP                    Peso próprio

Telhamento    Telhamento

Vento em 0    Vento em 0

Vento em 90   Vento em 90

#### ■ E.L.U. Concreto em fundações

Comb.	PP	Telhamento	Vento em 0	Vento em 90
1	1.000	1.000		
2	1.400	1.000		
3	1.000	1.400		
4	1.400	1.400		
5	1.000	1.000	1.400	
6	1.400	1.000	1.400	
7	1.000	1.400	1.400	
8	1.400	1.400	1.400	
9	1.000	1.000		1.400
10	1.400	1.000		1.400
11	1.000	1.400		1.400
12	1.400	1.400		1.400

#### ■ E.L.U. Aço dobrado

Comb.	PP	Telhamento	Vento em 0	Vento em 90
1	1.000	1.000		
2	1.250	1.000		
3	1.000	1.250		
4	1.250	1.250		
5	1.000	1.000	1.400	
6	1.250	1.000	1.400	
7	1.000	1.250	1.400	
8	1.250	1.250	1.400	
9	1.000	1.000		1.400
10	1.250	1.000		1.400
11	1.000	1.250		1.400
12	1.250	1.250		1.400



**PREFEITURA MUNICIPAL DE SEBASTIÃO BARROS-PI**

**CNPJ: 01.612.805/0001-59**

**Av. 1º de Janeiro s/n – Centro Administrativo**

**CEP: 64985-000 / Sebastião Barros - PI**

**E-mail: pmsebastiaoabarros20212024@gmail.com**

**CONVÊNIO SICONV Nº 931043/2022**

**OBRA: REFORMA E COBERTURA DE QUADRA POLIESPORTIVA**

**LOCAL: ZONA URBANA – SEBASTIÃO BARROS**

**■ E.L.U. Aço laminado**

Comb.	PP	Telhamento	Vento em 0	Vento em 90
1	1.000	1.000		
2	1.500	1.000		
3	1.000	1.500		
4	1.500	1.500		
5	1.000	1.000	1.400	
6	1.500	1.000	1.400	
7	1.000	1.500	1.400	
8	1.500	1.500	1.400	
9	1.000	1.000		1.400
10	1.500	1.000		1.400
11	1.000	1.500		1.400
12	1.500	1.500		1.400

**■ Tensões sobre o terreno**

**■ Deslocamentos**

Comb.	PP	Telhamento	Vento em 0	Vento em 90
1	1.000	1.000		
2	1.000	1.000	1.000	
3	1.000	1.000		1.000

**2.- ESTRUTURA**

**2.1.- Geometria**

**2.1.1.- Barras**

**2.1.1.1.- Materiais utilizados**

<b>Materiais utilizados</b>							
Material		E	v	G	f <sub>y</sub>	α <sub>t</sub>	γ
Tipo	Designação	(MPa)		(MPa)	(MPa)	(m/m°C)	(kN/m <sup>3</sup> )
Aço laminado	A-36 250Mpa	200000.00	0.300	77000.00	250.00	0.000012	77.01
Aço dobrado	A-36	200000.00	0.300	76923.08	250.00	0.000012	77.01

Notação:  
*E*: Módulo de elasticidade  
*v*: Módulo de poisson  
*G*: Módulo de corte  
*f<sub>y</sub>*: Limite elástico  
*α<sub>t</sub>*: Coeficiente de dilatação  
*γ*: Peso específico



**PREFEITURA MUNICIPAL DE SEBASTIÃO BARROS-PI**

**CNPJ: 01.612.805/0001-59**

**Av. 1º de Janeiro s/n – Centro Administrativo**

**CEP: 64985-000 / Sebastião Barros - PI**

**E-mail: pmsebastiaobarros20212024@gmail.com**

**CONVÊNIO SICONV Nº 931043/2022**

**OBRA: REFORMA E COBERTURA DE QUADRA POLIESPORTIVA**

**LOCAL: ZONA URBANA – SEBASTIÃO BARROS**

<b>Características mecânicas</b>									
Material		Ref.	Descrição	A (cm <sup>2</sup> )	Avy (cm <sup>2</sup> )	Avz (cm <sup>2</sup> )	Iyy (cm <sup>4</sup> )	Izz (cm <sup>4</sup> )	It (cm <sup>4</sup> )
Tipo	Designação								
Aço laminado	A-36 250Mpa	1	3/8", (Barra redonda)	0.71	0.64	0.64	0.04	0.04	0.08
Aço dobrado	A-36	2	UDC 150x50x4,75, (Perfil "U")	11.13	3.77	5.75	343.70	23.71	0.84
		3	UDC 150x60#5, (Perfil "U")	13.38	5.07	6.39	431.89	43.81	1.25
		4	UDC 150x50x4,75, Duplo I união soldada, (Perfil "U") Cordão contínuo	22.25	7.54	11.50	687.40	79.96	1.67
		5	UDC 127x50x1/8", (Perfil "U")	6.86	2.56	3.27	162.61	15.91	0.23
		6	UDC 127x50x17#7, (Perfil "C")	10.40	3.41	5.70	240.52	30.70	0.70
		7	UDC 100x50x17x2, (Perfil "C")	4.41	1.60	2.17	70.09	15.75	0.06
		8	UDC 75x40#11, (Perfil "U")	4.35	1.92	1.80	37.66	6.85	0.13
		9	L 1.1/4"x1.1/4", (Perfil "L")	1.72	0.74	0.74	1.59	1.59	0.05

*Notação:*  
 Ref.: Referência  
 A: Área da seção transversal  
 Avy: Área de esforço cortante da seção segundo o eixo local 'Y'  
 Avz: Área de esforço cortante da seção segundo o eixo local 'Z'  
 Iyy: Inércia da seção em torno do eixo local 'Y'  
 Izz: Inércia da seção em torno do eixo local 'Z'  
 It: Inércia à torção  
 As características mecânicas das peças correspondem à seção no ponto médio das mesmas.

**2.1.1.3.- Tabela resumo**

<b>Tabela resumo</b>												
Material		Série	Perfil	Comprimento			Volume			Peso		
Tipo	Designação			Perfil (m)	Série (m)	Material (m)	Perfil (m <sup>3</sup> )	Série (m <sup>3</sup> )	Material (m <sup>3</sup> )	Perfil (kg)	Série (kg)	Material (kg)
Aço laminado	A-36 250Mpa	Barra redonda	3/8"	466.852	466.852		0.033	0.033		261.41	261.41	
					466.852			0.033				261.41
Aço dobrado	A-36	Perfil "U"	UDC 150x50x4,75	742.132			0.826			6481.95		
			UDC 150x60#5	80.000			0.107			840.14		
			UDC 150x50x4,75, Duplo I união soldada	8.000			0.018			139.75		
			UDC 127x50x1/8"	1061.887			0.729			5720.45		
			UDC 75x40#11	109.222			0.048			373.09		
		Perfil "C"	UDC 127x50x17#7	616.000	2001.241		0.641	1.727		5029.64	13555.37	
			UDC 100x50x17x2	231.000			0.102			800.52		
		Perfil "L"	L 1.1/4"x1.1/4"	191.799			0.033			259.15		
				191.799			0.033			259.15		
					3040.040				2.503			19644.68

**2.1.1.4.- Quantitativos de superfícies**

<b>Perfis de aço: Quantitativos das superfícies a pintar</b>					
Tipo	Série	Perfil	Superfície unitária (m <sup>2</sup> /m)	Comprimento (m)	Superfície (m <sup>2</sup> )
Aço dobrado	Perfil "U"	UDC 150x50x4,75	0.478	742.132	354.736
		UDC 150x60#5	0.515	80.000	41.235
		UDC 150x50x4,75, Duplo I união soldada	0.694	8.000	5.552
		UDC 127x50x1/8"	0.439	1061.887	466.493
		UDC 75x40#11	0.296	109.222	32.339



**PREFEITURA MUNICIPAL DE SEBASTIÃO BARROS-PI**

CNPJ: 01.612.805/0001-59

Av. 1º de Janeiro s/n – Centro Administrativo

CEP: 64985-000 / Sebastião Barros - PI

E-mail: pmsebastiaobarros20212024@gmail.com

CONVÊNIO SICONV Nº 931043/2022

OBRA: REFORMA E COBERTURA DE QUADRA POLIESPORTIVA

LOCAL: ZONA URBANA – SEBASTIÃO BARROS

Perfis de aço: Quantitativos das superfícies a pintar					
Tipo	Série	Perfil	Superfície unitária (m²/m)	Comprimento (m)	Superfície (m²)
	Perfil "C"	UDC 127x50x17#7	0.471	616.000	290.291
		UDC 100x50x17x2	0.445	231.000	102.905
	Perfil "L"	L 1.1/4"x1.1/4"	0.121	191.799	23.162
	Subtotal				
Aço laminado	Barra redonda	3/8"	0.030	466.852	13.977
	Subtotal				
<b>Total</b>					<b>1330.690</b>

### 3.- FUNDAÇÃO

#### 3.1.- Elementos de fundação isolados

##### 3.1.1.- Descrição

Referências	Geometria
(N75 - N78), (N817 - N820), (N5 - N6) e (N747 - N748)	Sapata de concreto simples retangular centrada Largura da sapata X: 230.0 cm Largura da sapata Y: 340.0 cm Altura: 70.0 cm
(N181 - N184), (N287 - N290), (N393 - N396), (N499 - N502), (N605 - N608), (N711 - N714), (N111 - N112), (N217 - N218), (N323 - N324), (N429 - N430), (N535 - N536) e (N641 - N642)	Sapata de concreto simples retangular centrada Largura da sapata X: 270.0 cm Largura da sapata Y: 400.0 cm Altura: 75.0 cm

##### 3.1.2.- Medição

Referências: (N75 - N78), (N817 - N820), (N5 - N6) e (N747 - N748)

Sem armadura

Referências: (N181 - N184), (N287 - N290), (N393 - N396), (N499 - N502), (N605 - N608), (N711 - N714), (N111 - N112), (N217 - N218), (N323 - N324), (N429 - N430), (N535 - N536) e (N641 - N642)

Sem armadura

Resumo de medição (incluídas perdas de aço)

Elemento	Concreto (m³)
	C20, em geral
Referências: (N75 - N78), (N817 - N820), (N5 - N6) e (N747 - N748)	4x5.47
Referências: (N181 - N184), (N287 - N290), (N393 - N396), (N499 - N502), (N605 - N608), (N711 - N714), (N111 - N112), (N217 - N218), (N323 - N324), (N429 - N430), (N535 - N536) e (N641 - N642)	12x8.10
<b>Totais</b>	<b>119.10</b>

**OBRA: REFORMA E COBERTURA DE QUADRA POLIESPORTIVA**  
**LOCAL: ZONA URBANA DO MUNICÍPIO DE SEBASTIÃO BARROS**  
**CONVÊNIO Nº.: 931403/2022**

## RELATÓRIO FOTOGRÁFICO



FOTO Nº 01 - Reforma de quadra poliesportiva



FOTO Nº 02 - Reforma de quadra poliesportiva



FOTO Nº 03 - Reforma de quadra poliesportiva



FOTO Nº 04 - Reforma de quadra poliesportiva



FOTO Nº 05 - Reforma de quadra poliesportiva



FOTO Nº 06 - Reforma de quadra poliesportiva



## PREFEITURA MUNICIPAL DE SEBASTIÃO BARROS-PI

CNPJ: 01.612.805/0001-59

Av. 1º de Janeiro s/n – Centro Administrativo

CEP: 64985-000 / Sebastião Barros - PI

E-mail: pmsebastiaobarrospi20212024@gmail.com

**Obra**  
REFORMA E COBERTURA QUADRA POLIESPORTIVA - 931043/2022

**Bancos**  
SINAPI - 08/2023 - Piauí  
ORSE - 08/2023 - Sergipe  
SEINFRA - 027 - Ceará

**B.D.I.**  
20,38%

**Encargos Sociais**  
Não Desonerado:  
Horista: 113,05%  
Mensalista: 70,90%

### Planilha Orçamentária Resumida

Item	Descrição	Total	Peso (%)
1	SERVIÇOS PRELIMINARES	30.115,49	5,25 %
2	MOVIMENTO DE TERRA E INFRAESTRUTURA	88.733,02	15,46 %
3	SUPERESTRUTURA	413.941,22	72,12 %
4	SISTEMA DE PROTEÇÃO CONTRA DESCARGAS ATMOSFÉRICAS (SPDA)	27.652,27	4,82 %
5	EQUIPAMENTOS ESPORTIVOS	9.420,47	1,64 %
6	PINTURA	3.594,76	0,63 %
7	SERVIÇOS FINAIS	542,77	0,09 %

Total sem BDI	479.738,22
Total do BDI	94.261,78
Total Geral	574.000,00

Felipe Antônio Bezerra Ximenes  
Engenheiro Civil  
Eng. de Seg. do Trabalho  
CREA: 190.648.690-5



# PREFEITURA MUNICIPAL DE SEBASTIÃO BARROS-PI

CNPJ: 01.612.805/0001-59

Av. 1º de Janeiro s/n – Centro Administrativo

CEP: 64985-000 / Sebastião Barros - PI

E-mail: pmsebastiaobarros20212024@gmail.com

**Obra**  
REFORMA E COBERTURA QUADRA POLIESPORTIVA - 931043/2022

**Bancos**  
SINAPI - 08/2023 - Piauí  
ORSE - 08/2023 - Sergipe  
SEINFRA - 027 - Ceará

**B.D.I.**  
20,38%

**Encargos Sociais**  
Não Desonerado:  
Horista: 113,05%  
Mensalista: 70,90%

## Orçamento Sintético

Item	Código	Banco	Descrição	Und	Quant.	Valor Unit	Valor Unit com BDI	Total	Peso (%)
<b>1</b>			<b>SERVIÇOS PRELIMINARES</b>					<b>30.115,49</b>	<b>5,25 %</b>
1.1	103689	SINAPI	FORNECIMENTO E INSTALAÇÃO DE PLACA DE OBRA COM CHAPA GALVANIZADA E ESTRUTURA DE MADEIRA. AF_03/2022_PS	m²	6,48	278,32	335,04	2.171,06	0,38 %
1.2	ADM_01735	Próprio	ADMINISTRAÇÃO LOCAL	un	1	8.908,81	10.724,43	10.724,43	1,87 %
1.3	ESD	Próprio	ELABORAÇÃO PROJETO ENGENHARIA	un	1	17.220,00	17.220,00	17.220,00	3,00 %
<b>2</b>			<b>MOVIMENTO DE TERRA E INFRAESTRUTURA</b>					<b>88.733,02</b>	<b>15,46 %</b>
2.1	101254	SINAPI	ESCAVAÇÃO VERTICAL PARA EDIFICAÇÃO, COM CARGA, DESCARGA E TRANSPORTE DE SOLO DE 1ª CATEGORIA, COM ESCAVADEIRA	m³	603,32	10,24	12,33	7.438,94	1,30 %
2.2	97084	SINAPI	COMPACTAÇÃO MECÂNICA DE SOLO PARA EXECUÇÃO DE RADIER, PISO DE CONCRETO OU LAJE SOBRE SOLO, COM COMPACTADOR DE SOLOS	m²	160,88	0,57	0,69	111,01	0,02 %
2.3	94970	SINAPI	CONCRETO FCK = 20MPA, TRAÇO 1:2,7:3 (EM MASSA SECA DE CIMENTO/ AREIA MÉDIA/ BRITA 1) - PREPARO MECÂNICO COM BETONEIRA 600 L. AF_05/2021	m³	119,1	534,46	643,38	76.626,56	13,35 %
2.4	104732	SINAPI	REATERRO MECANIZADO DE VALA COM ESCAVADEIRA HIDRÁULICA (CAPACIDADE DA CAÇAMBA: 0,8 M³/POTÊNCIA: 111 HP), LARGURA DE 1,5 A 2,5 M, PROFUNDIDADE DE 3,0 A 6,0 M, COM SOLO (SEM SUBSTITUIÇÃO) DE 1ª CATEGORIA, COM PLACA VIBRATÓRIA. AF_08/2023	m³	484,22	7,82	9,41	4.556,51	0,79 %
<b>3</b>			<b>SUPERESTRUTURA</b>					<b>413.941,22</b>	<b>72,12 %</b>
3.1	12400	ORSE	Estrutura Metálica Galpões em Pórticos - Colunas/Vigas em Treliça UDC150, terças e vigas longitudinais em UDC 127 e 150, 2 águas, sem lant., vãos 20,01 a 30,0m, pintada 1 d óxido ferro + 2 d esmalte epóxi branco, exceto forn. Telhas - Executada - R1	m²	1024,1	266,93	321,33	329.074,05	57,33 %
3.2	94213	SINAPI	TELHAMENTO COM TELHA DE AÇO/ALUMÍNIO E = 0,5 MM, COM ATÉ 2 ÁGUAS, INCLUSO IÇAMENTO. AF_07/2019	m²	1024,1	68,84	82,87	84.867,17	14,79 %

Felipe Antônio Bezerra Azevedo  
Engenheiro Civil  
Eng. de Seg. do Trabalho  
CREA: 190.648.690-5



# PREFEITURA MUNICIPAL DE SEBASTIÃO BARROS-PI

CNPJ: 01.612.805/0001-59

Av. 1º de Janeiro s/n – Centro Administrativo

CEP: 64985-000 / Sebastião Barros - PI

E-mail: pmsebastiaobarros20212024@gmail.com

**Obra**  
REFORMA E COBERTURA QUADRA POLIESPORTIVA - 931043/2022

**Bancos**  
SINAPI - 08/2023 - Piauí  
ORSE - 08/2023 - Sergipe  
SEINFRA - 027 - Ceará

**B.D.I.**  
20,38%

**Encargos Sociais**  
Não Desonerado:  
Horista: 113,05%  
Mensalista: 70,90%

## Orçamento Sintético

Item	Código	Banco	Descrição	Und	Quant.	Valor Unit	Valor Unit com BDI	Total	Peso (%)
<b>4</b>			<b>SISTEMA DE PROTEÇÃO CONTRA DESCARGAS ATMOSFÉRICAS (SPDA)</b>					<b>27.652,27</b>	<b>4,82 %</b>
4.1	98111	SINAPI	CAIXA DE INSPEÇÃO PARA ATERRAMENTO, CIRCULAR, EM POLIETILENO, DIÂMETRO INTERNO = 0,3 M. AF_12/2020	UN	5	31,25	37,62	188,10	0,03 %
4.2	96985	SINAPI	HASTE DE ATERRAMENTO, DIÂMETRO 5/8", COM 3 METROS - FORNECIMENTO E INSTALAÇÃO. AF_08/2023	UN	8	74,40	89,56	716,48	0,12 %
4.3	96977	SINAPI	CORDOALHA DE COBRE NU 50 MM², ENTERRADA - FORNECIMENTO E INSTALAÇÃO. AF_08/2023	M	126,82	48,05	57,84	7.335,27	1,28 %
4.4	98463	SINAPI	SUPORTE ISOLADOR PARA FIXAÇÃO DA CORDOALHA DE COBRE EM ALVENARIA OU CONCRETO - FORNECIMENTO E INSTALAÇÃO. AF_08/2023	UN	12	21,70	26,12	313,44	0,05 %
4.5	96973	SINAPI	CORDOALHA DE COBRE NU 35 MM², NÃO ENTERRADA, COM ISOLADOR - FORNECIMENTO E INSTALAÇÃO. AF_08/2023	M	243,21	57,62	69,36	16.869,05	2,94 %
4.6	96989	SINAPI	CAPTOR TIPO FRANKLIN PARA SPDA - FORNECIMENTO E INSTALAÇÃO. AF_08/2023	UN	8	117,13	141,00	1.128,00	0,20 %
4.7	96984	SINAPI	ELETRODUTO PVC RÍGIDO, DIÂMETRO 40MM, COM 3 METROS, PARA SPDA - FORNECIMENTO E INSTALAÇÃO. AF_08/2023	UN	7	48,19	58,01	406,07	0,07 %
4.8	650	ORSE	Caixa de passagem 20x20x12cm, em chapa aço galvanizado, embutida	un	1	63,86	76,87	76,87	0,01 %
4.9	11273	ORSE	Caixa de equipotencialização em aço 200x200x90mm, para embutir com tampa, com 9 terminais, ref:TEL-901 ou similar (SPDA)	un	1	514,20	618,99	618,99	0,11 %
<b>5</b>			<b>EQUIPAMENTOS ESPORTIVOS</b>					<b>9.420,47</b>	<b>1,64 %</b>
5.1	C1349	SEINFRA	CONJUNTO PARA FUTSAL COM TRAVES OFICIAIS DE 3,00 X 2,00 M EM TUBO DE AÇO GALVANIZADO 3" COM REQUADRO EM TUBO DE 1",	CJ	1	3.108,33	3.741,81	3.741,81	0,65 %
5.2	C1351	SEINFRA	CONJUNTO PARA QUADRA DE VOLEI OFICIAL COM POSTES EM TUBO DE AÇO GALVANIZADO 3", H = *255* CM, PINTURA EM TINTA ESMALTE	CJ	1	1.887,03	2.271,61	2.271,61	0,40 %
5.3	C1347	SEINFRA	CONJUNTO PARA BASQUETE COM TABELAS EM COMPENSADO NAVAL, MODELO OFICIAL, 1,05X1,80M, ESP. 18MM, COMPLETO, INCLUSIVE	CJ	1	2.830,25	3.407,05	3.407,05	0,59 %



# PREFEITURA MUNICIPAL DE SEBASTIÃO BARROS-PI

CNPJ: 01.612.805/0001-59

Av. 1º de Janeiro s/n – Centro Administrativo

CEP: 64985-000 / Sebastião Barros - PI

E-mail: pmsebastiaobarros20212024@gmail.com

**Obra**  
REFORMA E COBERTURA QUADRA POLIESPORTIVA - 931043/2022

**Bancos**  
SINAPI - 08/2023 - Piauí  
ORSE - 08/2023 - Sergipe  
SEINFRA - 027 - Ceará

**B.D.I.**  
20,38%

**Encargos Sociais**  
Não Desonerado:  
Horista: 113,05%  
Mensalista: 70,90%

## Orçamento Sintético

Item	Código	Banco	Descrição	Und	Quant.	Valor Unit	Valor Unit com BDI	Total	Peso (%)
<b>6</b>			<b>PINTURA</b>					<b>3.594,76</b>	<b>0,63 %</b>
6.1	104641	SINAPI	PINTURA LÁTEX ACRÍLICA ECONÔMICA, APLICAÇÃO MANUAL EM PAREDES, DUAS DEMÃOS. AF_04/2023	m²	408,96	7,30	8,79	3.594,76	0,63 %
<b>7</b>			<b>SERVIÇOS FINAIS</b>					<b>542,77</b>	<b>0,09 %</b>
7.1	99802	SINAPI	LIMPEZA DE PISO COM VASSOURA A SECO. AF_04/2019	m²	1024,1	0,44	0,53	542,77	0,09 %

<b>Total sem BDI</b>	<b>479.738,22</b>
<b>Total do BDI</b>	<b>94.261,78</b>
<b>Total Geral</b>	<b>574.000,00</b>

Felipe Antônio Bezerra Menezes  
Engenheiro Civil  
Eng. de Seg. do Trabalho  
CREA: 190.648.690-5



# PREFEITURA MUNICIPAL DE SEBASTIÃO BARROS-PI

CNPJ: 01.612.805/0001-59

Av. 1º de Janeiro s/n – Centro Administrativo

CEP: 64985-000 / Sebastião Barros - PI

E-mail: pmsebastiaobarros20212024@gmail.com

Obra

REFORMA E COBERTURA QUADRA POLIESPORTIVA - 931043/2022

## MEMÓRIA DE CÁLCULO - REFORMA E COBERTURA QUADRA POLIESPORTIVA

1.0 SERVIÇOS PRELIMINARES									
1.1	PLACA DE OBRA	UNID.	QUANT.	COMPR.(m)	LARGURA (m)		ÁREA (m²)	SUBTOTAL	TOTAL
#		m²	1,00	3,60	1,80		3,75	6,48	6,48
1.2	ELABORAÇÃO DE PROJETO DE ENGENHARIA	UNID.	QUANT.					SUBTOTAL	TOTAL
#		un	1,00					1,00	1,00
1.3	ADMINISTRAÇÃO LOCAL	UNID.	QUANT.					SUBTOTAL	TOTAL
#		un	1,00					1,00	1,00
2.0 MOVIMENTO DE TERRA E INFRAESTRUTURA									
2.1	ESCAVAÇÃO VERTICAL PARA EDIFICAÇÃO COM ESCAVADEIRA HIDRÁULICA	UNID.	QUANT.	COMPR.(m)	LARGURA (m)	ALTURA MÉDIA (m)	VOLUME (m³)	SUBTOTAL	TOTAL
#	(N75 - N78), (N817 - N820), (N5 - N6) e (N747 - N748)	m³	4,00	3,40	2,30	3,75	29,33	117,32	603,32
#	(N181 - N184), (N287 - N290), (N393 - N396), (N499 - N502), (N605 - N608), (N711 - N714), (N111 - N112), (N217 - N218), (N323 - N324), (N429 - N430), (N535 - N536) e (N641 - N642)	m³	12,00	4,00	2,70	3,75	40,50	486,00	
2.2	COMPACTAÇÃO MECÂNICA DE SOLO COM COMPACTADOR DE SOLOS TIPO PLACA VIBRATÓRIA	UNID.	QUANT.	COMPR.(m)	LARGURA (m)		ÁREA (m²)	SUBTOTAL	TOTAL
#	(N75 - N78), (N817 - N820), (N5 - N6) e (N747 - N748)	m²	4,00	3,40	2,30		7,82	31,28	160,88
#	(N181 - N184), (N287 - N290), (N393 - N396), (N499 - N502), (N605 - N608), (N711 - N714), (N111 - N112), (N217 - N218), (N323 - N324), (N429 - N430), (N535 - N536) e (N641 - N642)	m²	12,00	4,00	2,70		10,80	129,60	
2.3	CONCRETO FCK = 20MPA, TRAÇO 1:2,7:3 (EM MASSA SECA DE CIMENTO/ AREIA MÉDIA/ BRITA 1) - PREPARO MECÂNICO COM BETONEIRA 600 L. AF_05/2021	UNID.	QUANT.	COMPR.(m)	LARGURA (m)	ALTURA (m)	VOLUME (m³)	SUBTOTAL	TOTAL
#	(N75 - N78), (N817 - N820), (N5 - N6) e (N747 - N748)	m³	4,00	3,40	2,30	0,70	5,474	21,900	119,10
#	(N181 - N184), (N287 - N290), (N393 - N396), (N499 - N502), (N605 - N608), (N711 - N714), (N111 - N112), (N217 - N218), (N323 - N324), (N429 - N430), (N535 - N536) e (N641 - N642)	m³	12,00	4,00	2,70	0,75	8,100	97,200	
2.4	REATERRO MECANIZADO DE VALA COM ESCAVADEIRA HIDRÁULICA (CAPACIDADE DA CAÇAMBA: 0,8 M³/POTÊNCIA: 111 HP), LARGURA DE 1,5 A 2,5 M, PROFUNDIDADE DE 3,0 A 6,0 M, COM SOLO (SEM SUBSTITUIÇÃO) DE 1ª CATEGORIA, COM PLACA VIBRATÓRIA. AF_08/2023	UNID.	QUANT.	COMPR.(m)	LARGURA (m)	ALTURA (m)	VOLUME (m³)	SUBTOTAL	TOTAL
#	Volume de escavado (item 2.1) - Volume de concreto (item 2.3)	m³	1,00				484,22	484,22	484,22
3.0 SUPERESTRUTURA									
3.1	Estrutura Metálica Galpões em Pórticos - Colunas/Vigas em Treliça UDC150, terças e vigas longitudinais em UDC 127 e 150, 2 águas, sem lant., vãos 20,01 a 30,0m	UNID.	QUANT.	COMPR.(m)	LARGURA (m)		ÁREA (m²)	SUBTOTAL	TOTAL
#		m²	1,00	38,50	26,60		1.024,10	1.024,10	1.024,10
3.2	TELHAMENTO COM TELHA DE AÇO/ALUMÍNIO E = 0,5 MM, COM ATÉ 2 ÁGUAS, INCLUSO IÇAMENTO. AF_07/2019	UNID.	QUANT.	COMPR.(m)	LARGURA (m)		ÁREA (m²)	SUBTOTAL	TOTAL
#		m²	1,00	38,50	26,60		1.024,10	1.024,10	1.024,10
4.0 EQUIPAMENTOS ESPORTIVOS									
4.1	CONJUNTO PARA FUTSAL COM TRAVES OFICIAIS DE 3,00 X 2,00 M EM TUBO DE AÇO GALVANIZADO 3" COM REQUADRO EM TUBO DE 1", PINTURA EM PRIMER COM TINTA ESMALTE SINTÉTICO E REDES	UNID.	QUANT.					SUBTOTAL	TOTAL
#		cj	1					1,00	1,00
4.2	CONJUNTO PARA QUADRA DE VOLEI OFICIAL COM POSTES EM TUBO DE AÇO GALVANIZADO 3", H = "255" CM, PINTURA EM TINTA ESMALTE SINTÉTICO, REDE DE NYLON COM 2 MM, MALHA 10 X 10 CM E ANTENAS OFICIAIS	UNID.	QUANT.					SUBTOTAL	TOTAL
#		cj	1,00					1,00	1,00
4.3	CONJUNTO PARA BASQUETE COM TABELAS EM COMPENSADO NAVAL, MODELO OFICIAL, 1,05X1,80M, ESP. 18MM, COMPLETO, INCLUSIVE ESTRUTURA EM TUBOS DE AÇO GALVANIZADO DE 4" E DE 1", ACABAMENTO EM MASSA PLÁSTICA, PRIMER E TINTA ESMALTE SINTÉTICO, COM REFORÇO TIPO MÃO FRANCESA, AVANÇO LIVRE DE 2,30M	UNID.	QUANT.					SUBTOTAL	TOTAL
#		cj	1					1,00	1,00
5.0 PINTURA									
5.1	PINTURA DE DEMARCAÇÃO DE QUADRA POLIESPORTIVA COM TINTA ACRÍLICA, E = 5 CM, APLICAÇÃO MANUAL. AF_05/2021	UNID.	QUANT.	COMPR.(m)	LARGURA (m)		ÁREA (m²)	SUBTOTAL	TOTAL
#	arquibancada	m²	4,00	41,73	1,85		77,20	308,80	408,96
#	arquibancada	m²	2,00	41,73	1,20		50,08	100,16	



# PREFEITURA MUNICIPAL DE SEBASTIÃO BARROS-PI

CNPJ: 01.612.805/0001-59

Av. 1º de Janeiro s/n – Centro Administrativo

CEP: 64985-000 / Sebastião Barros - PI

E-mail: pmsebastiaobarrospi20212024@gmail.com

Obra

REFORMA E COBERTURA QUADRA POLIESPORTIVA - 931043/2022

## MEMÓRIA DE CÁLCULO - REFORMA E COBERTURA QUADRA POLIESPORTIVA

6.0	SERVIÇOS FINAIS								
5.1	LIMPEZA DE PISO COM VASSOURA A SECO	UNID.	QUANT.	COMPR.(m)	LARGURA (m)		ÁREA (m²)	SUBTOTAL	TOTAL
#		m²	1,00	38,50	26,60		1.024,10	1.024,10	<b>1.024,10</b>

Composições Analíticas com Preço Unitário  
REFORMA E COBERTURA QUADRA POLIESPORTIVA - 931043/2022

Bancos  
SINAPI - 08/2023 - Piauí  
ORSE - 08/2023 - Sergipe  
SEINFRA - 027 - Ceará

B.D.I.  
20,38%

Encargos Sociais  
Não Desonerado:  
Horista: 113,05%  
Mensalista: 70,90%

Composições Analíticas com Preço Unitário  
Composições Principais

1.1	Código	Banco	Descrição	Tipo	Und	Quant.	Valor Unit	Total		
Composição	103689	SINAPI	FORNECIMENTO E INSTALAÇÃO DE PLACA DE OBRA COM CHAPA GALVANIZADA E ESTRUTURA DE MADEIRA. AF_03/2022_PS	PAVI - PAVIMENTAÇÃO	m²	1,0000000	278,32	278,32		
Composição Auxiliar	102234	SINAPI	PINTURA IMUNIZANTE PARA MADEIRA, 2 DEMÃOS. AF_01/2021	PINT - PINTURAS	m²	0,5000000	23,86	11,93		
Composição Auxiliar	88262	SINAPI	CARPINTEIRO DE FORMAS COM ENCARGOS COMPLEMENTARES	SEDI - SERVIÇOS DIVERSOS	H	0,3729000	22,57	8,41		
Composição Auxiliar	88316	SINAPI	SERVENTE COM ENCARGOS COMPLEMENTARES	SEDI - SERVIÇOS DIVERSOS	H	1,1186000	17,71	19,81		
Insumo	00004509	SINAPI	SARRAFO *2,5 X 10* CM EM PINUS, MISTA OU EQUIVALENTE DA REGIAO - BRUTA	Material	M	3,2083000	4,97	15,94		
Insumo	00004813	SINAPI	PLACA DE OBRA (PARA CONSTRUCAO CIVIL) EM CHAPA GALVANIZADA *N. 22*, ADESIVADA, DE *2,4 X 1,2* M (SEM POSTES PARA FIXACAO)	Material	m²	1,0000000	221,61	221,61		
Insumo	00005065	SINAPI	PREGO DE ACO POLIDO COM CABECA 10 X 10 (7/8 X 17)	Material	KG	0,0113000	34,31	0,38		
Insumo	00005069	SINAPI	PREGO DE ACO POLIDO COM CABECA 17 X 27 (2 1/2 X 11)	Material	KG	0,0132000	18,39	0,24		
					MO sem LS =>	11,90	LS =>	13,45	MO com LS =>	25,35
					Valor do BDI =>	56,72			Valor com BDI =>	335,04

1.2	Código	Banco	Descrição	Tipo	Und	Quant.	Valor Unit	Total		
Composição	ADM_017355	Próprio	ADMINISTRAÇÃO LOCAL	SERP - SERVIÇOS	un	1,0000000	8.908,81	8.908,81		
Composição Auxiliar	90777	SINAPI	ENGENHEIRO CIVIL DE OBRA JUNIOR COM ENCARGOS COMPLEMENTARES	SEDI - SERVIÇOS DIVERSOS	H	39,9889733	111,83	4.471,96		
Composição Auxiliar	90780	SINAPI	MESTRE DE OBRAS COM ENCARGOS COMPLEMENTARES	SEDI - SERVIÇOS DIVERSOS	H	95,9735361	46,23	4.436,85		
					MO sem LS =>	4.066,01	LS =>	4.596,63	MO com LS =>	8.662,64
					Valor do BDI =>	1.815,62			Valor com BDI =>	10.724,43

2.1	Código	Banco	Descrição	Tipo	Und	Quant.	Valor Unit	Total		
Composição	101254	SINAPI	ESCAVAÇÃO VERTICAL PARA EDIFICAÇÃO, COM CARGA, DESCARGA E TRANSPORTE DE SOLO DE 1ª CATEGORIA, COM ESCAVADEIRA HIDRÁULICA (CAÇAMBA: 0,8 M³ / 111HP). FROTA DE 3 CAMINHÕES BASCULANTES DE 10 M³, DMT ATÉ 1 KM E VELOCIDADE MÉDIA 14 KM/H. AF_05/2020	MOV - MOVIMENTO DE TERRA	m³	1,0000000	10,24	10,24		
Composição Auxiliar	5631	SINAPI	ESCAVADEIRA HIDRÁULICA SOBRE ESTEIRAS, CAÇAMBA 0,80 M3, PESO OPERACIONAL 17 T, POTENCIA BRUTA 111 HP - CHP DIURNO. AF_06/2014	CHOR - CUSTOS HORÁRIOS DE MÁQUINAS E EQUIPAMENTOS	CHP	0,0127000	166,51	2,11		
Composição Auxiliar	5632	SINAPI	ESCAVADEIRA HIDRÁULICA SOBRE ESTEIRAS, CAÇAMBA 0,80 M3, PESO OPERACIONAL 17 T, POTENCIA BRUTA 111 HP - CHI DIURNO. AF_06/2014	CHOR - CUSTOS HORÁRIOS DE MÁQUINAS E EQUIPAMENTOS	CHI	0,0032000	71,07	0,22		
Composição Auxiliar	88316	SINAPI	SERVENTE COM ENCARGOS COMPLEMENTARES	SEDI - SERVIÇOS DIVERSOS	H	0,0159000	17,71	0,28		
Composição Auxiliar	91386	SINAPI	CAMINHÃO BASCULANTE 10 M3, TRUCADO CABINE SIMPLES, PESO BRUTO TOTAL 23.000 KG, CARGA ÚTIL MÁXIMA 15.935 KG, DISTÂNCIA ENTRE EIXOS 4,80 M, POTÊNCIA 230 CV INCLUSIVE CAÇAMBA METÁLICA - CHP DIURNO. AF_06/2014	CHOR - CUSTOS HORÁRIOS DE MÁQUINAS E EQUIPAMENTOS	CHP	0,0311000	214,41	6,66		
Composição Auxiliar	91387	SINAPI	CAMINHÃO BASCULANTE 10 M3, TRUCADO CABINE SIMPLES, PESO BRUTO TOTAL 23.000 KG, CARGA ÚTIL MÁXIMA 15.935 KG, DISTÂNCIA ENTRE EIXOS 4,80 M, POTÊNCIA 230 CV INCLUSIVE CAÇAMBA METÁLICA - CHI DIURNO. AF_06/2014	CHOR - CUSTOS HORÁRIOS DE MÁQUINAS E EQUIPAMENTOS	CHI	0,0165000	58,88	0,97		
					MO sem LS =>	0,67	LS =>	0,75	MO com LS =>	1,42
					Valor do BDI =>	2,09			Valor com BDI =>	12,33

2.2	Código	Banco	Descrição	Tipo	Und	Quant.	Valor Unit	Total		
Composição	97084	SINAPI	COMPACTAÇÃO MECÂNICA DE SOLO PARA EXECUÇÃO DE RADIER, PISO DE CONCRETO OU LAJE SOBRE SOLO, COM COMPACTADOR DE SOLOS TIPO PLACA VIBRATÓRIA. AF_09/2021	FUES - FUNDAÇÕES E ESTRUTURAS	m²	1,0000000	0,57	0,57		
Composição Auxiliar	88309	SINAPI	PEDREIRO COM ENCARGOS COMPLEMENTARES	SEDI - SERVIÇOS DIVERSOS	H	0,0090000	22,89	0,20		
Composição Auxiliar	88316	SINAPI	SERVENTE COM ENCARGOS COMPLEMENTARES	SEDI - SERVIÇOS DIVERSOS	H	0,0190000	17,71	0,33		
Composição Auxiliar	91277	SINAPI	PLACA VIBRATÓRIA REVERSÍVEL COM MOTOR 4 TEMPOS A GASOLINA, FORÇA CENTRÍFUGA DE 25 KN (2500 KGF), POTÊNCIA 5,5 CV - CHP DIURNO. AF_08/2015	CHOR - CUSTOS HORÁRIOS DE MÁQUINAS E EQUIPAMENTOS	CHP	0,0050000	8,05	0,04		
					MO sem LS =>	0,19	LS =>	0,21	MO com LS =>	0,40
					Valor do BDI =>	0,12			Valor com BDI =>	0,69

**Composições Analíticas com Preço Unitário**  
**REFORMA E COBERTURA QUADRA POLIESPORTIVA - 931043/2022**

**Bancos**  
**SINAPI - 08/2023 - Piauí**  
**ORSE - 08/2023 - Sergipe**  
**SEINFRA - 027 - Ceará**

**B.D.I.**  
**20,38%**

**Encargos Sociais**  
**Não Desonerado:**  
**Horista: 113,05%**  
**Mensalista: 70,90%**

**Composições Analíticas com Preço Unitário**  
**Composições Principais**

	Código	Banco	Descrição	Tipo	Und	Quant.	Valor Unit	Total	
Composição	94970	SINAPI	CONCRETO FCK = 20MPA. TRAÇO 1:2,7:3 (EM MASSA SECA DE CIMENTO/ÁREA MÉDIA/BRITA 1) - PREPARO MECÂNICO COM BETONEIRA 600 L. AF_05/2021	FUES - FUNDAÇÕES E ESTRUTURAS	m³	1,0000000	534,46	534,46	
Composição Auxiliar	88316	SINAPI	SERVENTE COM ENCARGOS COMPLEMENTARES	SEDI - SERVIÇOS DIVERSOS	H	2,0267000	17,71	35,89	
Composição Auxiliar	88377	SINAPI	OPERADOR DE BETONEIRA ESTACIONÁRIA/MISTURADOR COM ENCARGOS COMPLEMENTARES	SEDI - SERVIÇOS DIVERSOS	H	1,2768000	19,90	25,40	
Composição Auxiliar	89225	SINAPI	BETONEIRA CAPACIDADE NOMINAL DE 600 L, CAPACIDADE DE MISTURA 360 L, MOTOR ELÉTRICO TRIFÁSICO POTÊNCIA DE 4 CV, SEM CARREGADOR - CHP DIURNO. AF_05/2023	CHOR - CUSTOS HORÁRIOS DE MÁQUINAS E EQUIPAMENTOS	CHP	0,6572000	5,09	3,34	
Composição Auxiliar	89226	SINAPI	BETONEIRA CAPACIDADE NOMINAL DE 600 L, CAPACIDADE DE MISTURA 360 L, MOTOR ELÉTRICO TRIFÁSICO POTÊNCIA DE 4 CV, SEM CARREGADOR - CHI DIURNO. AF_05/2023	CHOR - CUSTOS HORÁRIOS DE MÁQUINAS E EQUIPAMENTOS	CHI	0,6197000	1,43	0,88	
Insumo	0000370	SINAPI	AREIA MÉDIA - POSTO JAZIDA/FORNECEDOR (RETIRADO NA JAZIDA, SEM TRANSPORTE)	Material	m³	0,7609000	79,78	60,70	
Insumo	00001379	SINAPI	CIMENTO PORTLAND COMPOSTO CP II-32	Material	KG	325,1589000	0,89	289,39	
Insumo	00004721	SINAPI	PEDRA BRITADA N. 1 (9,5 a 19 MM) POSTO PEDREIRA/FORNECEDOR, SEM FRETE	Material	m³	0,5912000	201,05	118,86	
				MO sem LS =>	22,03	LS =>	24,90	MO com LS =>	46,93
				Valor do BDI =>	108,92			Valor com BDI =>	643,38

	Código	Banco	Descrição	Tipo	Und	Quant.	Valor Unit	Total	
Composição	104732	SINAPI	REATERRO MECANIZADO DE VALA COM ESCAVADEIRA HIDRÁULICA (CAPACIDADE DA CAÇAMBA: 0,8 M³/POTÊNCIA: 111 HP), LARGURA DE 1,5 A 2,5 M, PROFUNDIDADE DE 3,0 A 6,0 M, COM SOLO (SEM SUBSTITUIÇÃO) DE 1ª CATEGORIA, COM PLACA VIBRATÓRIA. AF_08/2023	MOVMT - MOVIMENTO DE TERRA	m³	1,0000000	7,82	7,82	
Composição Auxiliar	5631	SINAPI	ESCAVADEIRA HIDRÁULICA SOBRE ESTEIRAS, CAÇAMBA 0,80 M3, PESO OPERACIONAL 17 T, POTENCIA BRUTA 111 HP - CHP DIURNO. AF_06/2014	CHOR - CUSTOS HORÁRIOS DE MÁQUINAS E EQUIPAMENTOS	CHP	0,0200000	166,51	3,33	
Composição Auxiliar	5632	SINAPI	ESCAVADEIRA HIDRÁULICA SOBRE ESTEIRAS, CAÇAMBA 0,80 M3, PESO OPERACIONAL 17 T, POTENCIA BRUTA 111 HP - CHI DIURNO. AF_06/2014	CHOR - CUSTOS HORÁRIOS DE MÁQUINAS E EQUIPAMENTOS	CHI	0,0289000	71,07	2,05	
Composição Auxiliar	5901	SINAPI	CAMINHÃO PIPA 10.000 L TRUCADO, PESO BRUTO TOTAL 23.000 KG, CARGA ÚTIL MÁXIMA 15.935 KG, DISTÂNCIA ENTRE EIXOS 4,8 M, POTÊNCIA 230 CV, INCLUSIVE TANQUE DE AÇO PARA TRANSPORTE DE ÁGUA - CHP DIURNO. AF_06/2014	CHOR - CUSTOS HORÁRIOS DE MÁQUINAS E EQUIPAMENTOS	CHP	0,0054000	253,86	1,37	
Composição Auxiliar	5903	SINAPI	CAMINHÃO PIPA 10.000 L TRUCADO, PESO BRUTO TOTAL 23.000 KG, CARGA ÚTIL MÁXIMA 15.935 KG, DISTÂNCIA ENTRE EIXOS 4,8 M, POTÊNCIA 230 CV, INCLUSIVE TANQUE DE AÇO PARA TRANSPORTE DE ÁGUA - CHI DIURNO. AF_06/2014	CHOR - CUSTOS HORÁRIOS DE MÁQUINAS E EQUIPAMENTOS	CHI	0,0006000	58,50	0,03	
Composição Auxiliar	88316	SINAPI	SERVENTE COM ENCARGOS COMPLEMENTARES	SEDI - SERVIÇOS DIVERSOS	H	0,0496000	17,71	0,87	
Composição Auxiliar	91277	SINAPI	PLACA VIBRATÓRIA REVERSÍVEL COM MOTOR 4 TEMPOS A GASOLINA, FORÇA CENTRÍFUGA DE 25 KN (2500 KGF), POTÊNCIA 5,5 CV - CHP DIURNO. AF_08/2015	CHOR - CUSTOS HORÁRIOS DE MÁQUINAS E EQUIPAMENTOS	CHP	0,0223000	8,05	0,17	
				MO sem LS =>	0,86	LS =>	0,98	MO com LS =>	1,84
				Valor do BDI =>	1,59			Valor com BDI =>	9,41

	Código	Banco	Descrição	Tipo	Und	Quant.	Valor Unit	Total	
Composição	12400	ORSE	Estrutura Metálica Galpões em Pórticos - Colunas/Vigas em Treliça UDC150, terças e vigas longitudinais em UDC 127 e 150, 2 águas, sem lant., vãos 20,01 a 30,0m, pintada 1 d óxido ferro + 2 d esmalte epóxi branco, exceto forn. Telhas - Executada - R1	Estrutura Metálica	m²	1,0000000	266,93	266,93	
Composição Auxiliar	10549	ORSE	Encargos Complementares - Servente	Provisórios	h	0,4800000	3,22	1,54	
Composição Auxiliar	10551	ORSE	Encargos Complementares - Carpinteiro	Provisórios	h	0,1800000	3,11	0,55	
Composição Auxiliar	10603	ORSE	Encargos Complementares - Soldador	Provisórios	h	0,0800000	3,62	0,28	
Composição Auxiliar	12387	ORSE	Treliça metálica Pratt, em perfis UDC150x50x4,75kg/m, diagonais tracionadas, p/ telhados em duas águas sem lanternim, vãos 20,01 a 30,00m, pintura 01 demão epoxi fundo óxido ferro + 02 demãos esmalte epoxi branco - Executada	Estrutura Metálica	m	0,2000000	408,25	81,65	
Composição Auxiliar	12412	ORSE	Coluna metálica, em perfis UDC150x50x4,75, diagonais duplas, diversos usos ou composição de pórticos vãos 20,01m a 30,0m, largura 0,80m, PDmax. 7,00, pintura 01 demão epoxi fundo óxido ferro + 02 demãos esmalte epoxi branco	Estrutura Metálica	m	0,0960000	539,37	51,77	
Composição Auxiliar	12414	ORSE	Terça metálica, em perfil UDC127x50x5,13, p/ uso em coberturas de pórticos diversos vãos, pintura 01 demão epoxi fundo óxido ferro + 02 demãos esmalte epoxi branco	Estrutura Metálica	m	1,0000000	83,02	83,02	
Composição Auxiliar	12415	ORSE	Viga metálica, em perfil UDC150x50x4,75, para travamento de colunas ou apoio e alvenarias, pintura 01 demão epoxi fundo óxido ferro + 02 demãos esmalte epoxi branco	Estrutura Metálica	m	0,2900000	81,55	23,64	
Insumo	160	ORSE	Aluguel de andaime metálico tubular simples - aluguel diário por peça pxd	Serviços	peça/dia	5,0000000	0,39	1,95	
Insumo	2454	ORSE	Caminhaço guindauto 11,5 t (m.benz - I 1620/57 - 184,0 hp) h	Equipamento	un	0,1000000	112,06	11,20	
Insumo	4983	ORSE	Furadeira Industrial h	Equipamento	h	0,1800000	2,10	0,37	
Insumo	8904	ORSE	Máquina de solda elétrica h	Equipamento	h	0,0800000	3,01	0,24	
Insumo	00001213	SINAPI	CARPINTEIRO DE FORMAS (HORISTA)	Mão de Obra	H	0,1800000	17,72	3,18	
Insumo	00006111	SINAPI	SERVENTE DE OBRAS	Mão de Obra	H	0,4800000	12,78	6,13	
Insumo	00006160	SINAPI	SOLDADOR (HORISTA)	Mão de Obra	H	0,0800000	17,72	1,41	
				MO sem LS =>	31,26	LS =>	35,33	MO com LS =>	66,59
				Valor do BDI =>	54,40			Valor com BDI =>	321,33

Composições Analíticas com Preço Unitário  
REFORMA E COBERTURA QUADRA POLIESPORTIVA - 931043/2022

Bancos  
SINAPI - 08/2023 - Piauí  
ORSE - 08/2023 - Sergipe  
SEINFRA - 027 - Ceará

B.D.I.  
20,38%

Encargos Sociais  
Não Desonerado:  
Horista: 113,05%  
Mensalista: 70,90%

**Composições Analíticas com Preço Unitário**  
**Composições Principais**

3.2	Código	Banco	Descrição	Tipo	Und	Quant.	Valor Unit	Total		
Composição	94213	SINAPI	TELHAMENTO COM TELHA DE AÇO/ALUMÍNIO E = 0,5 MM, COM ATÉ 2 ÁGUAS, INCLUSO IÇAMENTO. AF_07/2019	COBE - COBERTURA	m²	1,0000000	68,84	68,84		
Composição Auxiliar	88316	SINAPI	SERVENTE COM ENCARGOS COMPLEMENTARES	SEDI - SERVIÇOS DIVERSOS	H	0,0970000	17,71	1,71		
Composição Auxiliar	88323	SINAPI	TELHADISTA COM ENCARGOS COMPLEMENTARES	SEDI - SERVIÇOS DIVERSOS	H	0,0910000	22,36	2,03		
Composição Auxiliar	93281	SINAPI	GUINCHO ELÉTRICO DE COLUNA, CAPACIDADE 400 KG, COM MOTO FREIO, MOTOR TRIFÁSICO DE 1,25 CV - CHP DIURNO. AF_03/2016	CHOR - CUSTOS HORÁRIOS DE MÁQUINAS E EQUIPAMENTOS	CHP	0,0009000	24,48	0,02		
Composição Auxiliar	93282	SINAPI	GUINCHO ELÉTRICO DE COLUNA, CAPACIDADE 400 KG, COM MOTO FREIO, MOTOR TRIFÁSICO DE 1,25 CV - CHI DIURNO. AF_03/2016	CHOR - CUSTOS HORÁRIOS DE MÁQUINAS E EQUIPAMENTOS	CHI	0,0013000	23,54	0,03		
Insumo	00007243	SINAPI	TELHA TRAPEZOIDAL EM AÇO ZINCADO, SEM PINTURA, ALTURA DE APROXIMADAMENTE 40 MM, ESPESSURA DE 0,50 MM E LARGURA UTIL DE 980 MM	Material	m²	1,1660000	47,15	54,97		
Insumo	00011029	SINAPI	HASTE RETA PARA GANCHO DE FERRO GALVANIZADO, COM ROSCA 1/4" X 30 CM PARA FIXAÇÃO DE TELHA METÁLICA, INCLUI PORCA E ARRUELAS DE VEDACAO	Material	CJ	4,1500000	2,43	10,08		
					MO sem LS =>	1,36	LS =>	1,54	MO com LS =>	2,90
					Valor do BDI =>	14,03			Valor com BDI =>	82,87

4.1	Código	Banco	Descrição	Tipo	Und	Quant.	Valor Unit	Total		
Composição	98111	SINAPI	CAIXA DE INSPEÇÃO PARA ATERRAMENTO, CIRCULAR, EM POLIETILENO, DIÂMETRO INTERNO = 0,3 M. AF_12/2020	INHI - INSTALAÇÕES HIDROS SANITÁRIAS	UN	1,0000000	31,25	31,25		
Composição Auxiliar	101618	SINAPI	PREPARO DE FUNDO DE VALA COM LARGURA MENOR QUE 1,5 M, COM CAMADA DE AREIA, LANÇAMENTO MANUAL. AF_08/2020	MOV - MOVIMENTO DE TERRA	m³	0,0141000	191,73	2,70		
Composição Auxiliar	88309	SINAPI	PEDREIRO COM ENCARGOS COMPLEMENTARES	SEDI - SERVIÇOS DIVERSOS	H	0,1384000	22,89	3,16		
Composição Auxiliar	88316	SINAPI	SERVENTE COM ENCARGOS COMPLEMENTARES	SEDI - SERVIÇOS DIVERSOS	H	0,1088000	17,71	1,92		
Insumo	00034643	SINAPI	CAIXA DE INSPECAO PARA ATERRAMENTO E PARA RAIOS, EM POLIPROPILENO, DIAMETRO = 300 MM X ALTURA = 400 MM	Material	UN	1,0000000	23,47	23,47		
					MO sem LS =>	2,36	LS =>	2,67	MO com LS =>	5,03
					Valor do BDI =>	6,37			Valor com BDI =>	37,62

4.2	Código	Banco	Descrição	Tipo	Und	Quant.	Valor Unit	Total		
Composição	96985	SINAPI	HASTE DE ATERRAMENTO, DIÂMETRO 5/8", COM 3 METROS - FORNECIMENTO E INSTALAÇÃO. AF_08/2023	INEL - INSTALAÇÃO ELÉTRICA/ELETRIFICAÇÃO E	UN	1,0000000	74,40	74,40		
Composição Auxiliar	88247	SINAPI	AUXILIAR DE ELETRICISTA COM ENCARGOS COMPLEMENTARES	SEDI - SERVIÇOS DIVERSOS	H	0,2484000	18,71	4,64		
Composição Auxiliar	88264	SINAPI	ELETRICISTA COM ENCARGOS COMPLEMENTARES	SEDI - SERVIÇOS DIVERSOS	H	0,2484000	23,18	5,75		
Insumo	00003379	SINAPI	HASTE DE ATERRAMENTO EM AÇO COM 3,00 M DE COMPRIMENTO E DN = 5/8", REVESTIDA COM BAIXA CAMADA DE COBRE, SEM CONECTOR	Material	UN	1,0000000	64,01	64,01		
					MO sem LS =>	3,77	LS =>	4,26	MO com LS =>	8,03
					Valor do BDI =>	15,16			Valor com BDI =>	89,56

4.3	Código	Banco	Descrição	Tipo	Und	Quant.	Valor Unit	Total		
Composição	96977	SINAPI	CORDOALHA DE COBRE NU 50 MM², ENTERRADA - FORNECIMENTO E INSTALAÇÃO. AF_08/2023	INEL - INSTALAÇÃO ELÉTRICA/ELETRIFICAÇÃO E	M	1,0000000	48,05	48,05		
Composição Auxiliar	88247	SINAPI	AUXILIAR DE ELETRICISTA COM ENCARGOS COMPLEMENTARES	SEDI - SERVIÇOS DIVERSOS	H	0,0331000	18,71	0,61		
Composição Auxiliar	88264	SINAPI	ELETRICISTA COM ENCARGOS COMPLEMENTARES	SEDI - SERVIÇOS DIVERSOS	H	0,0331000	23,18	0,76		
Insumo	00000867	SINAPI	CABO DE COBRE NU 50 MM² MEIO-DURO	Material	M	1,0500000	44,46	46,68		
					MO sem LS =>	0,50	LS =>	0,56	MO com LS =>	1,06
					Valor do BDI =>	9,79			Valor com BDI =>	57,84

4.4	Código	Banco	Descrição	Tipo	Und	Quant.	Valor Unit	Total		
Composição	98463	SINAPI	SUPORTE ISOLADOR PARA FIXAÇÃO DA CORDOALHA DE COBRE EM ALVENARIA OU CONCRETO - FORNECIMENTO E INSTALAÇÃO. AF_08/2023	INEL - INSTALAÇÃO ELÉTRICA/ELETRIFICAÇÃO E ILUMINAÇÃO EXTERNA	UN	1,0000000	21,70	21,70		
Composição Auxiliar	88247	SINAPI	AUXILIAR DE ELETRICISTA COM ENCARGOS COMPLEMENTARES	SEDI - SERVIÇOS DIVERSOS	H	0,3106000	18,71	5,81		
Composição Auxiliar	88264	SINAPI	ELETRICISTA COM ENCARGOS COMPLEMENTARES	SEDI - SERVIÇOS DIVERSOS	H	0,3106000	23,18	7,19		
Insumo	00007568	SINAPI	BUCHA DE NYLON SEM ABA S10, COM PARAFUSO DE 6,10 X 65 MM EM AÇO ZINCADO COM ROSCA SOBERBA, CABECA CHATA E FENDA PHILLIPS	Material	UN	1,0000000	0,82	0,82		
Insumo	00007572	SINAPI	SUPORTE ISOLADOR REFORCADO DIAMETRO NOMINAL 5/16", COM ROSCA SOBERBA E BUCHA	Material	UN	1,0000000	6,50	6,50		
Insumo	00011267	SINAPI	ARRUELA LISA, REDONDA, DE LATAO POLIDO, DIAMETRO NOMINAL 5/8", DIAMETRO EXTERNO = 34 MM, DIAMETRO DO FURO = 17 MM, ESPESSURA = "2,5" MM	Material	UN	1,0000000	1,38	1,38		
					MO sem LS =>	4,71	LS =>	5,32	MO com LS =>	10,03
					Valor do BDI =>	4,42			Valor com BDI =>	26,12

**Composições Analíticas com Preço Unitário**  
**REFORMA E COBERTURA QUADRA POLIESPORTIVA - 931043/2022**

**Bancos**  
**SINAPI - 08/2023 - Piauí**  
**ORSE - 08/2023 - Sergipe**  
**SEINFRA - 027 - Ceará**

**B.D.I.**  
**20,38%**

**Encargos Sociais**  
**Não Desonerado:**  
**Horista: 113,05%**  
**Mensalista: 70,90%**

**Composições Analíticas com Preço Unitário**  
**Composições Principais**

	Código	Banco	Descrição	Tipo	Und	Quant.	Valor Unit	Total	
Composição	96973	SINAPI	CORDALHA DE COBRE NU 35 MM², NÃO ENTERRADA, COM ISOLADOR - FORNECIMENTO E INSTALAÇÃO. AF_08/2023	INEL - INSTALAÇÃO ELÉTRICA/ELETRIFICAÇÃO E SEDI - SERVIÇOS DIVERSOS	M	1,0000000	57,62	57,62	
Composição Auxiliar	88247	SINAPI	AUXILIAR DE ELETRICISTA COM ENCARGOS COMPLEMENTARES	SEDI - SERVIÇOS DIVERSOS	H	0,2484000	18,71	4,64	
Composição Auxiliar	88264	SINAPI	ELETRICISTA COM ENCARGOS COMPLEMENTARES	SEDI - SERVIÇOS DIVERSOS	H	0,2484000	23,18	5,75	
Composição Auxiliar	98463	SINAPI	SUPORTE ISOLADOR PARA FIXAÇÃO DA CORDALHA DE COBRE EM ALVENARIA OU CONCRETO - FORNECIMENTO E INSTALAÇÃO. AF_08/2023	INEL - INSTALAÇÃO ELÉTRICA/ELETRIFICAÇÃO E ILUMINAÇÃO EXTERNA	UN	0,6667000	21,70	14,46	
Insumo	00000863	SINAPI	CABO DE COBRE NU 35 MM2 MEIO-DURO	Material	M	1,0500000	31,21	32,77	
			MO sem LS =>		6,90	LS =>	7,81	MO com LS =>	14,71
			Valor do BDI =>		11,74			Valor com BDI =>	69,36

	Código	Banco	Descrição	Tipo	Und	Quant.	Valor Unit	Total	
Composição	96989	SINAPI	CAPTOR TIPO FRANKLIN PARA SPDA - FORNECIMENTO E INSTALAÇÃO. AF_08/2023	INEL - INSTALAÇÃO ELÉTRICA/ELETRIFICAÇÃO E SEDI - SERVIÇOS DIVERSOS	UN	1,0000000	117,13	117,13	
Composição Auxiliar	88247	SINAPI	AUXILIAR DE ELETRICISTA COM ENCARGOS COMPLEMENTARES	SEDI - SERVIÇOS DIVERSOS	H	0,1346000	18,71	2,51	
Composição Auxiliar	88264	SINAPI	ELETRICISTA COM ENCARGOS COMPLEMENTARES	SEDI - SERVIÇOS DIVERSOS	H	0,1346000	23,18	3,12	
Insumo	00004274	SINAPI	PARA-RAIOS TIPO FRANKLIN 350 MM, EM LATAO CROMADO, DUAS DESCIDAS, PARA PROTECAO DE EDIFICACOES CONTRA DESCARGAS ATMOSFERICAS	Material	UN	1,0000000	111,50	111,50	
			MO sem LS =>		2,04	LS =>	2,30	MO com LS =>	4,34
			Valor do BDI =>		23,87			Valor com BDI =>	141,00

	Código	Banco	Descrição	Tipo	Und	Quant.	Valor Unit	Total	
Composição	96984	SINAPI	ELETRODUTO PVC RÍGIDO, DIÂMETRO 40MM, COM 3 METROS, PARA SPDA - FORNECIMENTO E INSTALAÇÃO. AF_08/2023	INEL - INSTALAÇÃO ELÉTRICA/ELETRIFICAÇÃO E SEDI - SERVIÇOS DIVERSOS	UN	1,0000000	48,19	48,19	
Composição Auxiliar	88247	SINAPI	AUXILIAR DE ELETRICISTA COM ENCARGOS COMPLEMENTARES	SEDI - SERVIÇOS DIVERSOS	H	0,7453000	18,71	13,94	
Composição Auxiliar	88264	SINAPI	ELETRICISTA COM ENCARGOS COMPLEMENTARES	SEDI - SERVIÇOS DIVERSOS	H	0,7453000	23,18	17,27	
Insumo	00012070	SINAPI	ELETRODUTO DE PVC RIGIDO SOLDAVEL, CLASSE B, DE 40 MM	Material	M	3,0000000	5,66	16,98	
			MO sem LS =>		11,31	LS =>	12,79	MO com LS =>	24,10
			Valor do BDI =>		9,82			Valor com BDI =>	58,01

	Código	Banco	Descrição	Tipo	Und	Quant.	Valor Unit	Total	
Composição	650	ORSE	Caixa de passagem 20x20x12cm, em chapa aço galvanizado, embutida	Pontos de Suprimento de Energia	un	1,0000000	63,86	63,86	
Composição Auxiliar	10549	ORSE	Encargos Complementares - Servente	Provisórios	h	0,7000000	3,22	2,25	
Composição Auxiliar	10552	ORSE	Encargos Complementares - Eletricista	Provisórios	h	0,7000000	3,08	2,15	
Insumo	445	ORSE	Caixa de passagem 20x20x12cm, em chapa de aço galvanizado un	Material	un	1,0000000	38,12	38,12	
Insumo	00002436	SINAPI	ELETRICISTA (HORISTA)	Mão de Obra	H	0,7000000	17,72	12,40	
Insumo	00006111	SINAPI	SERVENTE DE OBRAS	Mão de Obra	H	0,7000000	12,78	8,94	
			MO sem LS =>		10,02	LS =>	11,32	MO com LS =>	21,34
			Valor do BDI =>		13,01			Valor com BDI =>	76,87

	Código	Banco	Descrição	Tipo	Und	Quant.	Valor Unit	Total	
Composição	11273	ORSE	Caixa de equipotencialização em aço 200x200x90mm, para embutir com tampa, com 9 terminais, ref:TEL-901 ou similar (SPDA)	Pontos de Suprimento de Energia Convencionais	un	1,0000000	514,20	514,20	
Composição Auxiliar	10552	ORSE	Encargos Complementares - Eletricista	Provisórios	h	1,5000000	3,08	4,62	
Insumo	12141	ORSE	Caixa de equipotencialização em aço 200x200x90mm, para embutir com tampa, com 9 terminais, ref:TEL-901 ou similar (SPDA) un	Material	un	1,0000000	483,00	483,00	
Insumo	00002436	SINAPI	ELETRICISTA (HORISTA)	Mão de Obra	H	1,5000000	17,72	26,58	
			MO sem LS =>		12,48	LS =>	14,10	MO com LS =>	26,58
			Valor do BDI =>		104,79			Valor com BDI =>	618,99

	Código	Banco	Descrição	Tipo	Und	Quant.	Valor Unit	Total	
Composição	C1349	SEINFRA	CONJUNTO PARA FUTSAL COM TRAVES OFICIAIS DE 3,00 X 2,00 M EM TUBO DE AÇO GALVANIZADO 3" COM REQUADRO EM TUBO DE 1", PINTURA EM PRIMER COM TINTA ESMALTE SINTÉTICO E REDES	URBANIZAÇÃO	CJ	1,0000000	3.108,33	3.108,33	
Insumo	11137	SEINFRA	TRAVES PARA FUTSAL OFICIAL COMPLETA, DE 3,00 X 2,00 M EM TUBO DE AÇO GALVANIZADO 3" COM REQUADRO EM TUBO DE 1", PINTURA EM PRIMER COM TINTA ESMALTE SINTÉTICO E REDES DE POLIETILENO FIO 4 MM	Material	CJ	1,0000000	3.108,33	3.108,33	
			MO sem LS =>		0,00	LS =>	0,00	MO com LS =>	0,00
			Valor do BDI =>		633,48			Valor com BDI =>	3.741,81



PREFEITURA MUNICIPAL DE SEBASTIÃO BARROS-PI

CNPJ: 01.612.805/0001-59

Av. 1º de Janeiro s/n – Centro Administrativo

CEP: 64985-000 / Sebastião Barros - PI

E-mail: pmsebastiao BarrosPI20212024@gmail.com

Composições Analíticas com Preço Unitário  
REFORMA E COBERTURA QUADRA POLIESPORTIVA - 931043/2022

Bancos  
SINAPI - 08/2023 - Piauí  
ORSE - 08/2023 - Sergipe  
SEINFRA - 027 - Ceará

B.D.I.  
20,38%

Encargos Sociais  
Não Desonerado:  
Horista: 113,05%  
Mensalista: 70,90%

Composições Analíticas com Preço Unitário  
Composições Principais

	Código	Banco	Descrição	Tipo	Und	Quant.	Valor Unit	Total		
Composição	C1351	SEINFRA	CONJUNTO PARA QUADRA DE VOLEI OFICIAL COM POSTES EM TUBO DE AÇO GALVANIZADO 3", H = "255" CM, PINTURA EM TINTA ESMALTE SINTÉTICO, REDE DE NYLON COM 2 MM, MALHA 10 X 10 CM E ANTENAS OFICIAIS	URBANIZAÇÃO	CJ	1,0000000	1.887,03	1.887,03		
Insumo	11140	SEINFRA	REDE PARA QUADRA DE VOLEI COMPLETA, COM POSTES EM TUBO DE AÇO GALVANIZADO 3", H = "255" CM, PINTURA EM TINTA ESMALTE SINTÉTICO, REDE DE NYLON COM 2 MM, MALHA 10 X 10 CM E ANTENAS OFICIAIS EM FIBRA DE VIDRO	Material	CJ	1,0000000	1.887,03	1.887,03		
					MO sem LS =>	0,00	LS =>	0,00	MO com LS =>	0,00
					Valor do BDI =>	384,58			Valor com BDI =>	2.271,61

	Código	Banco	Descrição	Tipo	Und	Quant.	Valor Unit	Total		
Composição	C1347	SEINFRA	CONJUNTO PARA BASQUETE COM TABELAS EM COMPENSADO NAVAL, MODELO OFICIAL, 1,05X1,80M, ESP. 18MM, COMPLETO, INCLUSIVE ESTRUTURA EM TUBOS DE AÇO GALVANIZADO DE 4" E DE 1", ACABAMENTO EM MASSA PLÁSTICA, PRIMER E TINTA ESMALTE SINTÉTICO, COM REFORÇO TIPO MÃO FRANCESA, AVANÇO LIVRE DE 2,30M	URBANIZAÇÃO	CJ	1,0000000	2.830,25	2.830,25		
Composição Auxiliar	C3268	SEINFRA	CONCRETO P/VIBR., FCK=10MPa COM AGREGADO PRODUZIDO (STRANSF.)	CONCRETOS	m³	0,0865000	413,41	35,75		
Insumo	11139	SEINFRA	ESTRUTURA METÁLICA P/ TABELA DE BASQUETE, EM TUBOS DE AÇO DE 4" E DE 1" PAREDE 2MM, ACABAMENTO EM MASSA PLÁSTICA, PRIMER E TINTA ESMALTE SINTÉTICO, COM REFORÇO TIPO MÃO FRANCESA, AVANÇO LIVRE DE 2,30M	Material	CJ	1,0000000	1.676,78	1.676,78		
Insumo	11911	SEINFRA	TABELAS DE BASQUETE, INCLUSIVE COMPENSADO NAVAL, MODELO OFICIAL, 1,05X1,80M, ESP. 18MM, SEM ESTRUTURA DE FIXAÇÃO	Material	CJ	1,0000000	1.117,72	1.117,72		
					MO sem LS =>	3,64	LS =>	4,11	MO com LS =>	7,75
					Valor do BDI =>	576,80			Valor com BDI =>	3.407,05

	Código	Banco	Descrição	Tipo	Und	Quant.	Valor Unit	Total		
Composição	104641	SINAPI	PINTURA LÁTEX ACRÍLICA ECONÔMICA, APLICAÇÃO MANUAL EM PAREDES, DUAS DEMÃOS. AF_04/2023	PINT - PINTURAS	m²	1,0000000	7,30	7,30		
Composição Auxiliar	88310	SINAPI	PINTOR COM ENCARGOS COMPLEMENTARES	SEDI - SERVIÇOS DIVERSOS	H	0,1631000	23,82	3,88		
Composição Auxiliar	88316	SINAPI	SERVENTE COM ENCARGOS COMPLEMENTARES	SEDI - SERVIÇOS DIVERSOS	H	0,0544000	17,71	0,96		
Insumo	00035693	SINAPI	TINTA LATEX ACRILICA ECONOMICA, COR BRANCA	Material	L	0,2678000	9,22	2,46		
					MO sem LS =>	1,71	LS =>	1,93	MO com LS =>	3,64
					Valor do BDI =>	1,49			Valor com BDI =>	8,79

	Código	Banco	Descrição	Tipo	Und	Quant.	Valor Unit	Total		
Composição	99802	SINAPI	LIMPEZA DE PISO COM VASSOURA A SECO. AF_04/2019	SEDI - SERVIÇOS DIVERSOS	m²	1,0000000	0,44	0,44		
Composição Auxiliar	88316	SINAPI	SERVENTE COM ENCARGOS COMPLEMENTARES	SEDI - SERVIÇOS DIVERSOS	H	0,0250000	17,71	0,44		
					MO sem LS =>	0,15	LS =>	0,17	MO com LS =>	0,32
					Valor do BDI =>	0,09			Valor com BDI =>	0,53

Composições Auxiliares

	Código	Banco	Descrição	Tipo	Und	Quant.	Valor Unit	Total		
Composição	C3130	SEINFRA	ÁREA DE RIO - EXTRAÇÃO	PRODUÇÃO DE MATERIAIS	m³	1,0000000	5,63	5,63		
Composição Auxiliar	5944	SINAPI	PÁ CARREGADEIRA SOBRE RODAS, POTÊNCIA 197 HP, CAPACIDADE DA CAÇAMBA 2,5 A 3,5 M3, PESO OPERACIONAL 18338 KG - CHP DIURNO. AF_06/2014	CHOR - CUSTOS HORÁRIOS DE MÁQUINAS E EQUIPAMENTOS	CHP	0,0139000	179,77	2,49		
Composição Auxiliar	5851	SINAPI	TRATOR DE ESTEIRAS, POTÊNCIA 150 HP, PESO OPERACIONAL 16,7 T, COM RODA MOTRIZ ELEVADA E LÂMINA 3,18 M3 - CHP DIURNO. AF_06/2014	CHOR - CUSTOS HORÁRIOS DE MÁQUINAS E EQUIPAMENTOS	CHP	0,0132000	199,05	2,62		
Composição Auxiliar	88316	SINAPI	SERVENTE COM ENCARGOS COMPLEMENTARES	SEDI - SERVIÇOS DIVERSOS	H	0,0278000	17,71	0,49		
Insumo	10596	SEINFRA	CARREGADEIRA DE PNEUS HP 180 (CHI)	Equipamento	H	0,0000000	60,64	0,00		
Insumo	10666	SEINFRA	TRATOR DE ESTEIRAS C/LÂMINA E ESC. HP 155 (CHI)	Equipamento	H	0,0007000	53,13	0,03		
					MO sem LS =>	0,47	LS =>	0,53	MO com LS =>	1,00
					Valor do BDI =>	1,15			Valor com BDI =>	6,78

	Código	Banco	Descrição	Tipo	Und	Quant.	Valor Unit	Total		
Composição	88247	SINAPI	AUXILIAR DE ELETRICISTA COM ENCARGOS COMPLEMENTARES	SEDI - SERVIÇOS DIVERSOS	H	1,0000000	18,71	18,71		
Composição Auxiliar	95316	SINAPI	CURSO DE CAPACITAÇÃO PARA AUXILIAR DE ELETRICISTA (ENCARGOS COMPLEMENTARES) - HORISTA	SEDI - SERVIÇOS DIVERSOS	H	1,0000000	0,52	0,52		
Insumo	00000247	SINAPI	AJUDANTE DE ELETRICISTA (HORISTA)	Mão de Obra	H	1,0000000	13,42	13,42		
Insumo	00037370	SINAPI	ALIMENTAÇÃO - HORISTA (COLETADO CAIXA)	Outros	H	1,0000000	1,76	1,76		
Insumo	00037371	SINAPI	TRANSPORTE - HORISTA (COLETADO CAIXA)	Serviços	H	1,0000000	0,51	0,51		
Insumo	00037372	SINAPI	EXAMES - HORISTA (COLETADO CAIXA)	Outros	H	1,0000000	0,89	0,89		
Insumo	00037373	SINAPI	SEGURO - HORISTA (COLETADO CAIXA)	Taxas	H	1,0000000	0,05	0,05		
Insumo	00043460	SINAPI	FERRAMENTAS - FAMÍLIA ELETRICISTA - HORISTA (ENCARGOS COMPLEMENTARES - COLETADO CAIXA)	Equipamento	H	1,0000000	0,67	0,67		
Insumo	00043484	SINAPI	EPI - FAMÍLIA ELETRICISTA - HORISTA (ENCARGOS COMPLEMENTARES - COLETADO CAIXA)	Equipamento	H	1,0000000	0,89	0,89		
					MO sem LS =>	6,54	LS =>	7,40	MO com LS =>	13,94
					Valor do BDI =>	3,81			Valor com BDI =>	22,52



**PREFEITURA MUNICIPAL DE SEBASTIÃO BARROS-PI**

**CNPJ: 01.612.805/0001-59**

**Av. 1º de Janeiro s/n – Centro Administrativo**

**CEP: 64985-000 / Sebastião Barros - PI**

**E-mail: pmsebastiao BarrosPI20212024@gmail.com**

**Composições Analíticas com Preço Unitário**  
REFORMA E COBERTURA QUADRA POLIESPORTIVA - 931043/2022

**Bancos**  
SINAPI - 08/2023 - Piauí  
ORSE - 08/2023 - Sergipe  
SEINFRA - 027 - Ceará

**B.D.I.**  
20,38%

**Encargos Sociais**  
Não Desonerado:  
Horista: 113,05%  
Mensalista: 70,90%

**Composições Analíticas com Preço Unitário**  
**Composições Principais**

	Código	Banco	Descrição	Tipo	Und	Quant.	Valor Unit	Total	
Composição	89226	SINAPI	BETONEIRA CAPACIDADE NOMINAL DE 600 L, CAPACIDADE DE MISTURA 360 L, MOTOR ELÉTRICO TRIFÁSICO POTÊNCIA DE 4 CV, SEM CARREGADOR - CHI DIURNO. AF_05/2023	CHOR - CUSTOS HORÁRIOS DE MÁQUINAS E EQUIPAMENTOS	CHI	1,0000000	1,43	1,43	
Composição Auxiliar	89221	SINAPI	BETONEIRA CAPACIDADE NOMINAL DE 600 L, CAPACIDADE DE MISTURA 360 L, MOTOR ELÉTRICO TRIFÁSICO POTÊNCIA DE 4 CV, SEM CARREGADOR - DEPRECIÇÃO. AF_05/2023	CHOR - CUSTOS HORÁRIOS DE MÁQUINAS E EQUIPAMENTOS	H	1,0000000	1,15	1,15	
Composição Auxiliar	89222	SINAPI	BETONEIRA CAPACIDADE NOMINAL DE 600 L, CAPACIDADE DE MISTURA 360 L, MOTOR ELÉTRICO TRIFÁSICO POTÊNCIA DE 4 CV, SEM CARREGADOR - JUROS. AF_05/2023	CHOR - CUSTOS HORÁRIOS DE MÁQUINAS E EQUIPAMENTOS	H	1,0000000	0,28	0,28	
				MO sem LS =>	0,00	LS =>	0,00	MO com LS =>	0,00
				Valor do BDI =>	0,29			Valor com BDI =>	1,72

	Código	Banco	Descrição	Tipo	Und	Quant.	Valor Unit	Total	
Composição	89225	SINAPI	BETONEIRA CAPACIDADE NOMINAL DE 600 L, CAPACIDADE DE MISTURA 360 L, MOTOR ELÉTRICO TRIFÁSICO POTÊNCIA DE 4 CV, SEM CARREGADOR - CHP DIURNO. AF_05/2023	CHOR - CUSTOS HORÁRIOS DE MÁQUINAS E EQUIPAMENTOS	CHP	1,0000000	5,09	5,09	
Composição Auxiliar	89221	SINAPI	BETONEIRA CAPACIDADE NOMINAL DE 600 L, CAPACIDADE DE MISTURA 360 L, MOTOR ELÉTRICO TRIFÁSICO POTÊNCIA DE 4 CV, SEM CARREGADOR - DEPRECIÇÃO. AF_05/2023	CHOR - CUSTOS HORÁRIOS DE MÁQUINAS E EQUIPAMENTOS	H	1,0000000	1,15	1,15	
Composição Auxiliar	89222	SINAPI	BETONEIRA CAPACIDADE NOMINAL DE 600 L, CAPACIDADE DE MISTURA 360 L, MOTOR ELÉTRICO TRIFÁSICO POTÊNCIA DE 4 CV, SEM CARREGADOR - JUROS. AF_05/2023	CHOR - CUSTOS HORÁRIOS DE MÁQUINAS E EQUIPAMENTOS	H	1,0000000	0,28	0,28	
Composição Auxiliar	89223	SINAPI	BETONEIRA CAPACIDADE NOMINAL DE 600 L, CAPACIDADE DE MISTURA 360 L, MOTOR ELÉTRICO TRIFÁSICO POTÊNCIA DE 4 CV, SEM CARREGADOR - MANUTENÇÃO. AF_05/2023	CHOR - CUSTOS HORÁRIOS DE MÁQUINAS E EQUIPAMENTOS	H	1,0000000	1,34	1,34	
Composição Auxiliar	89224	SINAPI	BETONEIRA CAPACIDADE NOMINAL DE 600 L, CAPACIDADE DE MISTURA 360 L, MOTOR ELÉTRICO TRIFÁSICO POTÊNCIA DE 4 CV, SEM CARREGADOR - MATERIAIS NA OPERAÇÃO. AF_05/2023	CHOR - CUSTOS HORÁRIOS DE MÁQUINAS E EQUIPAMENTOS	H	1,0000000	2,32	2,32	
				MO sem LS =>	0,00	LS =>	0,00	MO com LS =>	0,00
				Valor do BDI =>	1,04			Valor com BDI =>	6,13

	Código	Banco	Descrição	Tipo	Und	Quant.	Valor Unit	Total	
Composição	89221	SINAPI	BETONEIRA CAPACIDADE NOMINAL DE 600 L, CAPACIDADE DE MISTURA 360 L, MOTOR ELÉTRICO TRIFÁSICO POTÊNCIA DE 4 CV, SEM CARREGADOR - DEPRECIÇÃO. AF_05/2023	CHOR - CUSTOS HORÁRIOS DE MÁQUINAS E EQUIPAMENTOS	H	1,0000000	1,15	1,15	
Insumo	00036397	SINAPI	BETONEIRA, CAPACIDADE NOMINAL 600 L, CAPACIDADE DE MISTURA 360L, MOTOR ELÉTRICO TRIFÁSICO 220/380V, POTENCIA 4CV, EXCLUSO CARREGADOR	Equipamento	UN	0,0000600	19.171,64	1,15	
				MO sem LS =>	0,00	LS =>	0,00	MO com LS =>	0,00
				Valor do BDI =>	0,23			Valor com BDI =>	1,38

	Código	Banco	Descrição	Tipo	Und	Quant.	Valor Unit	Total	
Composição	89222	SINAPI	BETONEIRA CAPACIDADE NOMINAL DE 600 L, CAPACIDADE DE MISTURA 360 L, MOTOR ELÉTRICO TRIFÁSICO POTÊNCIA DE 4 CV, SEM CARREGADOR - JUROS. AF_05/2023	CHOR - CUSTOS HORÁRIOS DE MÁQUINAS E EQUIPAMENTOS	H	1,0000000	0,28	0,28	
Insumo	00036397	SINAPI	BETONEIRA, CAPACIDADE NOMINAL 600 L, CAPACIDADE DE MISTURA 360L, MOTOR ELÉTRICO TRIFÁSICO 220/380V, POTENCIA 4CV, EXCLUSO CARREGADOR	Equipamento	UN	0,0000148	19.171,64	0,28	
				MO sem LS =>	0,00	LS =>	0,00	MO com LS =>	0,00
				Valor do BDI =>	0,06			Valor com BDI =>	0,34

	Código	Banco	Descrição	Tipo	Und	Quant.	Valor Unit	Total	
Composição	89223	SINAPI	BETONEIRA CAPACIDADE NOMINAL DE 600 L, CAPACIDADE DE MISTURA 360 L, MOTOR ELÉTRICO TRIFÁSICO POTÊNCIA DE 4 CV, SEM CARREGADOR - MANUTENÇÃO. AF_05/2023	CHOR - CUSTOS HORÁRIOS DE MÁQUINAS E EQUIPAMENTOS	H	1,0000000	1,34	1,34	
Insumo	00036397	SINAPI	BETONEIRA, CAPACIDADE NOMINAL 600 L, CAPACIDADE DE MISTURA 360L, MOTOR ELÉTRICO TRIFÁSICO 220/380V, POTENCIA 4CV, EXCLUSO CARREGADOR	Equipamento	UN	0,0000700	19.171,64	1,34	
				MO sem LS =>	0,00	LS =>	0,00	MO com LS =>	0,00
				Valor do BDI =>	0,27			Valor com BDI =>	1,61

	Código	Banco	Descrição	Tipo	Und	Quant.	Valor Unit	Total	
Composição	89224	SINAPI	BETONEIRA CAPACIDADE NOMINAL DE 600 L, CAPACIDADE DE MISTURA 360 L, MOTOR ELÉTRICO TRIFÁSICO POTÊNCIA DE 4 CV, SEM CARREGADOR - MATERIAIS NA OPERAÇÃO. AF_05/2023	CHOR - CUSTOS HORÁRIOS DE MÁQUINAS E EQUIPAMENTOS	H	1,0000000	2,32	2,32	
Insumo	00002705	SINAPI	ENERGIA ELETRICA ATE 2000 KWH INDUSTRIAL, SEM DEMANDA	Material	KWH	2,5023900	0,93	2,32	
				MO sem LS =>	0,00	LS =>	0,00	MO com LS =>	0,00
				Valor do BDI =>	0,47			Valor com BDI =>	2,79



**PREFEITURA MUNICIPAL DE SEBASTIÃO BARROS-PI**

**CNPJ: 01.612.805/0001-59**

**Av. 1º de Janeiro s/n – Centro Administrativo**

**CEP: 64985-000 / Sebastião Barros - PI**

**E-mail: pmsebastiao Barros pi 20212024@gmail.com**

**Composições Analíticas com Preço Unitário**  
REFORMA E COBERTURA QUADRA POLIESPORTIVA - 931043/2022

**Bancos**  
SINAPI - 08/2023 - Piauí  
ORSE - 08/2023 - Sergipe  
SEINFRA - 027 - Ceará

**B.D.I.**  
20,38%

**Encargos Sociais**  
Não Desonerado:  
Horista: 113,05%  
Mensalista: 70,90%

**Composições Analíticas com Preço Unitário**  
**Composições Principais**

	Código	Banco	Descrição	Tipo	Und	Quant.	Valor Unit	Total		
Composição	88257	SINAPI	BLASTER, DINAMITADOR OU CABO DE FOGO COM ENCARGOS COMPLEMENTARES	SEDI - SERVIÇOS DIVERSOS	H	1,0000000	23,89	23,89		
Composição Auxiliar	95325	SINAPI	CURSO DE CAPACITAÇÃO PARA BLASTER, DINAMITADOR OU CABO DE FOGO (ENCARGOS COMPLEMENTARES) - HORISTA	SEDI - SERVIÇOS DIVERSOS	H	1,0000000	0,37	0,37		
Insumo	0000647	SINAPI	BLASTER, DINAMITADOR OU CABO DE FOGO	Mão de Obra	H	1,0000000	19,66	19,66		
Insumo	00037370	SINAPI	ALIMENTAÇÃO - HORISTA (COLETADO CAIXA)	Outros	H	1,0000000	1,76	1,76		
Insumo	00037371	SINAPI	TRANSPORTE - HORISTA (COLETADO CAIXA)	Serviços	H	1,0000000	0,51	0,51		
Insumo	00037372	SINAPI	EXAMES - HORISTA (COLETADO CAIXA)	Outros	H	1,0000000	0,89	0,89		
Insumo	00037373	SINAPI	SEGURO - HORISTA (COLETADO CAIXA)	Taxas	H	1,0000000	0,05	0,05		
Insumo	00043464	SINAPI	FERRAMENTAS - FAMÍLIA OPERADOR ESCAVADEIRA - HORISTA (ENCARGOS COMPLEMENTARES - COLETADO CAIXA)	Equipamento	H	1,0000000	0,01	0,01		
Insumo	00043488	SINAPI	EPI - FAMÍLIA OPERADOR ESCAVADEIRA - HORISTA (ENCARGOS COMPLEMENTARES - COLETADO CAIXA)	Equipamento	H	1,0000000	0,64	0,64		
					MO sem LS =>	9,40	LS =>	10,63	MO com LS =>	20,03
					Valor do BDI =>	4,87			Valor com BDI =>	28,76

	Código	Banco	Descrição	Tipo	Und	Quant.	Valor Unit	Total		
Composição	C3253	SEINFRA	BRITA PRODUZIDA PARA USOS DIVERSOS	PRODUÇÃO DE MATERIAIS	m³	1,0000000	67,87	67,87		
Composição Auxiliar	C3235	SEINFRA	ROCHA PARA BRITAGEM	PRODUÇÃO DE MATERIAIS	m³	1,1000000	33,16	36,47		
Composição Auxiliar	88316	SINAPI	SERVENTE COM ENCARGOS COMPLEMENTARES	SEDI - SERVIÇOS DIVERSOS	H	0,2083000	17,71	3,68		
Insumo	10594	SEINFRA	CARREGADEIRA DE PNEUS HP 111 (CHI)	Equipamento	H	0,0158000	40,13	0,63		
Insumo	10618	SEINFRA	CONJUNTO DE BRITAGEM 30 M3/H (CHI)	Equipamento	H	0,0000000	125,80	0,00		
Insumo	10626	SEINFRA	GRUPO GERADOR 145 KVA (CHI)	Equipamento	H	0,0000000	18,59	0,00		
Insumo	10708	SEINFRA	CARREGADEIRA DE PNEUS HP 111 (CHP)	Equipamento	H	0,0258000	114,88	2,96		
Insumo	10732	SEINFRA	CONJUNTO DE BRITAGEM 30 M3/H (CHP)	Equipamento	H	0,0417000	256,55	10,69		
Insumo	10740	SEINFRA	GRUPO GERADOR 145 KVA (CHP)	Equipamento	H	0,0417000	96,56	4,02		
Insumo	12528	SEINFRA	PEÇAS DE DESGASTE DO BRITADOR	Material	CJ	0,0004000	23.564,73	9,42		
					MO sem LS =>	5,84	LS =>	6,61	MO com LS =>	12,45
					Valor do BDI =>	13,83			Valor com BDI =>	81,70

	Código	Banco	Descrição	Tipo	Und	Quant.	Valor Unit	Total		
Composição	91387	SINAPI	CAMINHÃO BASCULANTE 10 M3, TRUCADO CABINE SIMPLES, PESO BRUTO TOTAL 23.000 KG, CARGA ÚTIL MÁXIMA 15.935 KG, DISTÂNCIA ENTRE EIXOS 4,80 M, POTÊNCIA 230 CV INCLUSIVE CAÇAMBA METÁLICA - CHI DIURNO. AF_06/2014	CHOR - CUSTOS HORÁRIOS DE MÁQUINAS E EQUIPAMENTOS	CHI	1,0000000	58,88	58,88		
Composição Auxiliar	88281	SINAPI	MOTORISTA DE BASCULANTE COM ENCARGOS COMPLEMENTARES	SEDI - SERVIÇOS DIVERSOS	H	1,0000000	22,35	22,35		
Composição Auxiliar	91380	SINAPI	CAMINHÃO BASCULANTE 10 M3, TRUCADO CABINE SIMPLES, PESO BRUTO TOTAL 23.000 KG, CARGA ÚTIL MÁXIMA 15.935 KG, DISTÂNCIA ENTRE EIXOS 4,80 M, POTÊNCIA 230 CV INCLUSIVE CAÇAMBA METÁLICA - DEPRECIÇÃO. AF_06/2014	CHOR - CUSTOS HORÁRIOS DE MÁQUINAS E EQUIPAMENTOS	H	1,0000000	23,75	23,75		
Composição Auxiliar	91381	SINAPI	CAMINHÃO BASCULANTE 10 M3, TRUCADO CABINE SIMPLES, PESO BRUTO TOTAL 23.000 KG, CARGA ÚTIL MÁXIMA 15.935 KG, DISTÂNCIA ENTRE EIXOS 4,80 M, POTÊNCIA 230 CV INCLUSIVE CAÇAMBA METÁLICA - JUROS. AF_06/2014	CHOR - CUSTOS HORÁRIOS DE MÁQUINAS E EQUIPAMENTOS	H	1,0000000	9,11	9,11		
Composição Auxiliar	91382	SINAPI	CAMINHÃO BASCULANTE 10 M3, TRUCADO CABINE SIMPLES, PESO BRUTO TOTAL 23.000 KG, CARGA ÚTIL MÁXIMA 15.935 KG, DISTÂNCIA ENTRE EIXOS 4,80 M, POTÊNCIA 230 CV INCLUSIVE CAÇAMBA METÁLICA - IMPOSTOS E SEGUROS. AF_06/2014	CHOR - CUSTOS HORÁRIOS DE MÁQUINAS E EQUIPAMENTOS	H	1,0000000	3,67	3,67		
					MO sem LS =>	8,68	LS =>	9,81	MO com LS =>	18,49
					Valor do BDI =>	12,00			Valor com BDI =>	70,88

	Código	Banco	Descrição	Tipo	Und	Quant.	Valor Unit	Total		
Composição	91386	SINAPI	CAMINHÃO BASCULANTE 10 M3, TRUCADO CABINE SIMPLES, PESO BRUTO TOTAL 23.000 KG, CARGA ÚTIL MÁXIMA 15.935 KG, DISTÂNCIA ENTRE EIXOS 4,80 M, POTÊNCIA 230 CV INCLUSIVE CAÇAMBA METÁLICA - CHP DIURNO. AF_06/2014	CHOR - CUSTOS HORÁRIOS DE MÁQUINAS E EQUIPAMENTOS	CHP	1,0000000	214,41	214,41		
Composição Auxiliar	88281	SINAPI	MOTORISTA DE BASCULANTE COM ENCARGOS COMPLEMENTARES	SEDI - SERVIÇOS DIVERSOS	H	1,0000000	22,35	22,35		
Composição Auxiliar	91380	SINAPI	CAMINHÃO BASCULANTE 10 M3, TRUCADO CABINE SIMPLES, PESO BRUTO TOTAL 23.000 KG, CARGA ÚTIL MÁXIMA 15.935 KG, DISTÂNCIA ENTRE EIXOS 4,80 M, POTÊNCIA 230 CV INCLUSIVE CAÇAMBA METÁLICA - DEPRECIÇÃO. AF_06/2014	CHOR - CUSTOS HORÁRIOS DE MÁQUINAS E EQUIPAMENTOS	H	1,0000000	23,75	23,75		
Composição Auxiliar	91381	SINAPI	CAMINHÃO BASCULANTE 10 M3, TRUCADO CABINE SIMPLES, PESO BRUTO TOTAL 23.000 KG, CARGA ÚTIL MÁXIMA 15.935 KG, DISTÂNCIA ENTRE EIXOS 4,80 M, POTÊNCIA 230 CV INCLUSIVE CAÇAMBA METÁLICA - JUROS. AF_06/2014	CHOR - CUSTOS HORÁRIOS DE MÁQUINAS E EQUIPAMENTOS	H	1,0000000	9,11	9,11		
Composição Auxiliar	91382	SINAPI	CAMINHÃO BASCULANTE 10 M3, TRUCADO CABINE SIMPLES, PESO BRUTO TOTAL 23.000 KG, CARGA ÚTIL MÁXIMA 15.935 KG, DISTÂNCIA ENTRE EIXOS 4,80 M, POTÊNCIA 230 CV INCLUSIVE CAÇAMBA METÁLICA - IMPOSTOS E SEGUROS. AF_06/2014	CHOR - CUSTOS HORÁRIOS DE MÁQUINAS E EQUIPAMENTOS	H	1,0000000	3,67	3,67		
Composição Auxiliar	91383	SINAPI	CAMINHÃO BASCULANTE 10 M3, TRUCADO CABINE SIMPLES, PESO BRUTO TOTAL 23.000 KG, CARGA ÚTIL MÁXIMA 15.935 KG, DISTÂNCIA ENTRE EIXOS 4,80 M, POTÊNCIA 230 CV INCLUSIVE CAÇAMBA METÁLICA - MANUTENÇÃO. AF_06/2014	CHOR - CUSTOS HORÁRIOS DE MÁQUINAS E EQUIPAMENTOS	H	1,0000000	42,72	42,72		
Composição Auxiliar	91384	SINAPI	CAMINHÃO BASCULANTE 10 M3, TRUCADO CABINE SIMPLES, PESO BRUTO TOTAL 23.000 KG, CARGA ÚTIL MÁXIMA 15.935 KG, DISTÂNCIA ENTRE EIXOS 4,80 M, POTÊNCIA 230 CV INCLUSIVE CAÇAMBA METÁLICA - MATERIAIS NA OPERAÇÃO. AF_06/2014	CHOR - CUSTOS HORÁRIOS DE MÁQUINAS E EQUIPAMENTOS	H	1,0000000	112,81	112,81		
					MO sem LS =>	8,68	LS =>	9,81	MO com LS =>	18,49
					Valor do BDI =>	43,70			Valor com BDI =>	258,11

**PREFEITURA MUNICIPAL DE SEBASTIÃO BARROS-PI**

CNPJ: 01.612.805/0001-59

Av. 1º de Janeiro s/n – Centro Administrativo

CEP: 64985-000 / Sebastião Barros - PI

E-mail: pmsebastiao BarrosPI20212024@gmail.com

**Composições Analíticas com Preço Unitário**  
REFORMA E COBERTURA QUADRA POLIESPORTIVA - 931043/2022**Bancos**  
SINAPI - 08/2023 - Piauí  
ORSE - 08/2023 - Sergipe  
SEINFRA - 027 - Ceará**B.D.I.**  
20,38%**Encargos Sociais**  
Não Desonerado:  
Horista: 113,05%  
Mensalista: 70,90%**Composições Analíticas com Preço Unitário**  
**Composições Principais**

Composição	Código	Banco	Descrição	Tipo	Und	Quant.	Valor Unit	Total		
Composição	91380	SINAPI	CAMINHÃO BASCULANTE 10 M3, TRUCADO CABINE SIMPLES, PESO BRUTO TOTAL 23.000 KG, CARGA ÚTIL MÁXIMA 15.935 KG, DISTÂNCIA ENTRE EIXOS 4,80 M, POTÊNCIA 230 CV INCLUSIVE CAÇAMBA METÁLICA - DEPRECIAÇÃO. AF_06/2014	CHOR - CUSTOS HORÁRIOS DE MÁQUINAS E EQUIPAMENTOS	H	1,00000000	23,75	23,75		
Insumo	00037734	SINAPI	CACAMBA METALICA BASCULANTE COM CAPACIDADE DE 10 M3 (INCLUI MONTAGEM, NAO INCLUI CAMINHÃO)	Material	UN	0,0000603	65.926,63	3,97		
Insumo	00037758	SINAPI	CAMINHÃO TRUCADO, PESO BRUTO TOTAL 23000 KG, CARGA UTIL MAXIMA 15285 KG, DISTANCIA ENTRE EIXOS 4,80 M, POTENCIA 326 CV (INCLUI CABINE E CHASSI, NAO INCLUI CARROCERIA)	Equipamento	UN	0,0000342	578.466,30	19,78		
					MO sem LS =>	0,00	LS =>	0,00	MO com LS =>	0,00
					Valor do BDI =>	4,84	Valor com BDI =>			28,59

Composição	Código	Banco	Descrição	Tipo	Und	Quant.	Valor Unit	Total		
Composição	91382	SINAPI	CAMINHÃO BASCULANTE 10 M3, TRUCADO CABINE SIMPLES, PESO BRUTO TOTAL 23.000 KG, CARGA ÚTIL MÁXIMA 15.935 KG, DISTÂNCIA ENTRE EIXOS 4,80 M, POTÊNCIA 230 CV INCLUSIVE CAÇAMBA METÁLICA - IMPOSTOS E SEGUROS. AF_06/2014	CHOR - CUSTOS HORÁRIOS DE MÁQUINAS E EQUIPAMENTOS	H	1,00000000	3,67	3,67		
Insumo	00037734	SINAPI	CACAMBA METALICA BASCULANTE COM CAPACIDADE DE 10 M3 (INCLUI MONTAGEM, NAO INCLUI CAMINHÃO)	Material	UN	0,0000059	65.926,63	0,38		
Insumo	00037758	SINAPI	CAMINHÃO TRUCADO, PESO BRUTO TOTAL 23000 KG, CARGA UTIL MAXIMA 15285 KG, DISTANCIA ENTRE EIXOS 4,80 M, POTENCIA 326 CV (INCLUI CABINE E CHASSI, NAO INCLUI CARROCERIA)	Equipamento	UN	0,0000057	578.466,30	3,29		
					MO sem LS =>	0,00	LS =>	0,00	MO com LS =>	0,00
					Valor do BDI =>	0,75	Valor com BDI =>			4,42

Composição	Código	Banco	Descrição	Tipo	Und	Quant.	Valor Unit	Total		
Composição	91381	SINAPI	CAMINHÃO BASCULANTE 10 M3, TRUCADO CABINE SIMPLES, PESO BRUTO TOTAL 23.000 KG, CARGA ÚTIL MÁXIMA 15.935 KG, DISTÂNCIA ENTRE EIXOS 4,80 M, POTÊNCIA 230 CV INCLUSIVE CAÇAMBA METÁLICA - JUROS. AF_06/2014	CHOR - CUSTOS HORÁRIOS DE MÁQUINAS E EQUIPAMENTOS	H	1,00000000	9,11	9,11		
Insumo	00037734	SINAPI	CACAMBA METALICA BASCULANTE COM CAPACIDADE DE 10 M3 (INCLUI MONTAGEM, NAO INCLUI CAMINHÃO)	Material	UN	0,0000146	65.926,63	0,96		
Insumo	00037758	SINAPI	CAMINHÃO TRUCADO, PESO BRUTO TOTAL 23000 KG, CARGA UTIL MAXIMA 15285 KG, DISTANCIA ENTRE EIXOS 4,80 M, POTENCIA 326 CV (INCLUI CABINE E CHASSI, NAO INCLUI CARROCERIA)	Equipamento	UN	0,0000141	578.466,30	8,15		
					MO sem LS =>	0,00	LS =>	0,00	MO com LS =>	0,00
					Valor do BDI =>	1,86	Valor com BDI =>			10,97

Composição	Código	Banco	Descrição	Tipo	Und	Quant.	Valor Unit	Total		
Composição	91383	SINAPI	CAMINHÃO BASCULANTE 10 M3, TRUCADO CABINE SIMPLES, PESO BRUTO TOTAL 23.000 KG, CARGA ÚTIL MÁXIMA 15.935 KG, DISTÂNCIA ENTRE EIXOS 4,80 M, POTÊNCIA 230 CV INCLUSIVE CAÇAMBA METÁLICA - MANUTENÇÃO. AF_06/2014	CHOR - CUSTOS HORÁRIOS DE MÁQUINAS E EQUIPAMENTOS	H	1,00000000	42,72	42,72		
Insumo	00037734	SINAPI	CACAMBA METALICA BASCULANTE COM CAPACIDADE DE 10 M3 (INCLUI MONTAGEM, NAO INCLUI CAMINHÃO)	Material	UN	0,0000849	65.926,63	5,59		
Insumo	00037758	SINAPI	CAMINHÃO TRUCADO, PESO BRUTO TOTAL 23000 KG, CARGA UTIL MAXIMA 15285 KG, DISTANCIA ENTRE EIXOS 4,80 M, POTENCIA 326 CV (INCLUI CABINE E CHASSI, NAO INCLUI CARROCERIA)	Equipamento	UN	0,0000642	578.466,30	37,13		
					MO sem LS =>	0,00	LS =>	0,00	MO com LS =>	0,00
					Valor do BDI =>	8,71	Valor com BDI =>			51,43

Composição	Código	Banco	Descrição	Tipo	Und	Quant.	Valor Unit	Total		
Composição	91384	SINAPI	CAMINHÃO BASCULANTE 10 M3, TRUCADO CABINE SIMPLES, PESO BRUTO TOTAL 23.000 KG, CARGA ÚTIL MÁXIMA 15.935 KG, DISTÂNCIA ENTRE EIXOS 4,80 M, POTÊNCIA 230 CV INCLUSIVE CAÇAMBA METÁLICA - MATERIAIS NA OPERAÇÃO. AF_06/2014	CHOR - CUSTOS HORÁRIOS DE MÁQUINAS E EQUIPAMENTOS	H	1,00000000	112,81	112,81		
Insumo	00004221	SINAPI	OLEO DIESEL COMBUSTIVEL COMUM	Material	L	23,70000000	4,76	112,81		
					MO sem LS =>	0,00	LS =>	0,00	MO com LS =>	0,00
					Valor do BDI =>	22,99	Valor com BDI =>			135,80

Composição	Código	Banco	Descrição	Tipo	Und	Quant.	Valor Unit	Total		
Composição	5903	SINAPI	CAMINHÃO PIPA 10.000 L TRUCADO, PESO BRUTO TOTAL 23.000 KG, CARGA ÚTIL MÁXIMA 15.935 KG, DISTÂNCIA ENTRE EIXOS 4,8 M, POTÊNCIA 230 CV, INCLUSIVE TANQUE DE AÇO PARA TRANSPORTE DE ÁGUA - CHI DIURNO. AF_06/2014	CHOR - CUSTOS HORÁRIOS DE MÁQUINAS E EQUIPAMENTOS	CHI	1,00000000	58,50	58,50		
Composição Auxiliar	88282	SINAPI	MOTORISTA DE CAMINHÃO COM ENCARGOS COMPLEMENTARES	SEDI - SERVIÇOS DIVERSOS	H	1,00000000	21,67	21,67		
Composição Auxiliar	91396	SINAPI	CAMINHÃO PIPA 10.000 L TRUCADO, PESO BRUTO TOTAL 23.000 KG, CARGA ÚTIL MÁXIMA 15.935 KG, DISTÂNCIA ENTRE EIXOS 4,8 M, POTÊNCIA 230 CV, INCLUSIVE TANQUE DE AÇO PARA TRANSPORTE DE ÁGUA - DEPRECIAÇÃO. AF_06/2014	CHOR - CUSTOS HORÁRIOS DE MÁQUINAS E EQUIPAMENTOS	H	1,00000000	23,91	23,91		
Composição Auxiliar	91397	SINAPI	CAMINHÃO PIPA 10.000 L TRUCADO, PESO BRUTO TOTAL 23.000 KG, CARGA ÚTIL MÁXIMA 15.935 KG, DISTÂNCIA ENTRE EIXOS 4,8 M, POTÊNCIA 230 CV, INCLUSIVE TANQUE DE AÇO PARA TRANSPORTE DE ÁGUA - JUROS. AF_06/2014	CHOR - CUSTOS HORÁRIOS DE MÁQUINAS E EQUIPAMENTOS	H	1,00000000	9,21	9,21		
Composição Auxiliar	91398	SINAPI	CAMINHÃO PIPA 10.000 L TRUCADO, PESO BRUTO TOTAL 23.000 KG, CARGA ÚTIL MÁXIMA 15.935 KG, DISTÂNCIA ENTRE EIXOS 4,8 M, POTÊNCIA 230 CV, INCLUSIVE TANQUE DE AÇO PARA TRANSPORTE DE ÁGUA - IMPOSTOS E SEGUROS. AF_06/2014	CHOR - CUSTOS HORÁRIOS DE MÁQUINAS E EQUIPAMENTOS	H	1,00000000	3,71	3,71		
					MO sem LS =>	8,36	LS =>	9,45	MO com LS =>	17,81
					Valor do BDI =>	11,92	Valor com BDI =>			70,42



**PREFEITURA MUNICIPAL DE SEBASTIÃO BARROS-PI**

**CNPJ: 01.612.805/0001-59**

**Av. 1º de Janeiro s/n – Centro Administrativo**

**CEP: 64985-000 / Sebastião Barros - PI**

**E-mail: pmsebastiao BarrosPI20212024@gmail.com**

**Composições Analíticas com Preço Unitário**  
REFORMA E COBERTURA QUADRA POLIESPORTIVA - 931043/2022

**Bancos**  
SINAPI - 08/2023 - Piauí  
ORSE - 08/2023 - Sergipe  
SEINFRA - 027 - Ceará

**B.D.I.**  
20,38%

**Encargos Sociais**  
Não Desonerado:  
Horista: 113,05%  
Mensalista: 70,90%

**Composições Analíticas com Preço Unitário**  
**Composições Principais**

	Código	Banco	Descrição	Tipo	Und	Quant.	Valor Unit	Total		
Composição	5901	SINAPI	CAMINHÃO PIPA 10.000 L TRUCADO, PESO BRUTO TOTAL 23.000 KG, CARGA ÚTIL MÁXIMA 15.935 KG, DISTÂNCIA ENTRE EIXOS 4,8 M, POTÊNCIA 230 CV, INCLUSIVE TANQUE DE AÇO PARA TRANSPORTE DE ÁGUA - CHP DIURNO. AF_06/2014	CHOR - CUSTOS HORÁRIOS DE MÁQUINAS E EQUIPAMENTOS	CHP	1,0000000	253,86	253,86		
Composição Auxiliar	53831	SINAPI	CAMINHÃO PIPA 10.000 L TRUCADO, PESO BRUTO TOTAL 23.000 KG, CARGA ÚTIL MÁXIMA 15.935 KG, DISTÂNCIA ENTRE EIXOS 4,8 M, POTÊNCIA 230 CV, INCLUSIVE TANQUE DE AÇO PARA TRANSPORTE DE ÁGUA - MATERIAIS NA OPERAÇÃO. AF_06/2014	CHOR - CUSTOS HORÁRIOS DE MÁQUINAS E EQUIPAMENTOS	H	1,0000000	153,08	153,08		
Composição Auxiliar	5763	SINAPI	CAMINHÃO PIPA 10.000 L TRUCADO, PESO BRUTO TOTAL 23.000 KG, CARGA ÚTIL MÁXIMA 15.935 KG, DISTÂNCIA ENTRE EIXOS 4,8 M, POTÊNCIA 230 CV, INCLUSIVE TANQUE DE AÇO PARA TRANSPORTE DE ÁGUA - MANUTENÇÃO. AF_06/2014	CHOR - CUSTOS HORÁRIOS DE MÁQUINAS E EQUIPAMENTOS	H	1,0000000	42,28	42,28		
Composição Auxiliar	88282	SINAPI	MOTORISTA DE CAMINHÃO COM ENCARGOS COMPLEMENTARES	SEDI - SERVIÇOS DIVERSOS	H	1,0000000	21,67	21,67		
Composição Auxiliar	91396	SINAPI	CAMINHÃO PIPA 10.000 L TRUCADO, PESO BRUTO TOTAL 23.000 KG, CARGA ÚTIL MÁXIMA 15.935 KG, DISTÂNCIA ENTRE EIXOS 4,8 M, POTÊNCIA 230 CV, INCLUSIVE TANQUE DE AÇO PARA TRANSPORTE DE ÁGUA - DEPRECIÇÃO. AF_06/2014	CHOR - CUSTOS HORÁRIOS DE MÁQUINAS E EQUIPAMENTOS	H	1,0000000	23,91	23,91		
Composição Auxiliar	91397	SINAPI	CAMINHÃO PIPA 10.000 L TRUCADO, PESO BRUTO TOTAL 23.000 KG, CARGA ÚTIL MÁXIMA 15.935 KG, DISTÂNCIA ENTRE EIXOS 4,8 M, POTÊNCIA 230 CV, INCLUSIVE TANQUE DE AÇO PARA TRANSPORTE DE ÁGUA - JUROS. AF_06/2014	CHOR - CUSTOS HORÁRIOS DE MÁQUINAS E EQUIPAMENTOS	H	1,0000000	9,21	9,21		
Composição Auxiliar	91398	SINAPI	CAMINHÃO PIPA 10.000 L TRUCADO, PESO BRUTO TOTAL 23.000 KG, CARGA ÚTIL MÁXIMA 15.935 KG, DISTÂNCIA ENTRE EIXOS 4,8 M, POTÊNCIA 230 CV, INCLUSIVE TANQUE DE AÇO PARA TRANSPORTE DE ÁGUA - IMPOSTOS E SEGUROS. AF_06/2014	CHOR - CUSTOS HORÁRIOS DE MÁQUINAS E EQUIPAMENTOS	H	1,0000000	3,71	3,71		
					MO sem LS =>	8,36	LS =>	9,45	MO com LS =>	17,81
					Valor do BDI =>	51,74			Valor com BDI =>	305,60

	Código	Banco	Descrição	Tipo	Und	Quant.	Valor Unit	Total		
Composição	91396	SINAPI	CAMINHÃO PIPA 10.000 L TRUCADO, PESO BRUTO TOTAL 23.000 KG, CARGA ÚTIL MÁXIMA 15.935 KG, DISTÂNCIA ENTRE EIXOS 4,8 M, POTÊNCIA 230 CV, INCLUSIVE TANQUE DE AÇO PARA TRANSPORTE DE ÁGUA - DEPRECIÇÃO. AF_06/2014	CHOR - CUSTOS HORÁRIOS DE MÁQUINAS E EQUIPAMENTOS	H	1,0000000	23,91	23,91		
Insumo	00037736	SINAPI	TANQUE DE AÇO CARBONO NAO REVESTIDO, PARA TRANSPORTE DE AGUA COM CAPACIDADE DE 10 M3, COM BOMBA CENTRIFUGA POR TOMADA DE FORÇA, VAZAO MAXIMA *75* M3/H (INCLUI MONTAGEM, NAO INCLUI CAMINHÃO)	Material	UN	0,0000551	73.974,99	4,07		
Insumo	00037758	SINAPI	CAMINHÃO TRUCADO, PESO BRUTO TOTAL 23000 KG, CARGA UTIL MAXIMA 15285 KG, DISTANCIA ENTRE EIXOS 4,80 M, POTENCIA 326 CV (INCLUI CABINE E CHASSI, NAO INCLUI CARROCERIA)	Equipamento	UN	0,0000343	578.466,30	19,84		
					MO sem LS =>	0,00	LS =>	0,00	MO com LS =>	0,00
					Valor do BDI =>	4,87			Valor com BDI =>	28,78

	Código	Banco	Descrição	Tipo	Und	Quant.	Valor Unit	Total		
Composição	91398	SINAPI	CAMINHÃO PIPA 10.000 L TRUCADO, PESO BRUTO TOTAL 23.000 KG, CARGA ÚTIL MÁXIMA 15.935 KG, DISTÂNCIA ENTRE EIXOS 4,8 M, POTÊNCIA 230 CV, INCLUSIVE TANQUE DE AÇO PARA TRANSPORTE DE ÁGUA - IMPOSTOS E SEGUROS. AF_06/2014	CHOR - CUSTOS HORÁRIOS DE MÁQUINAS E EQUIPAMENTOS	H	1,0000000	3,71	3,71		
Insumo	00037736	SINAPI	TANQUE DE AÇO CARBONO NAO REVESTIDO, PARA TRANSPORTE DE AGUA COM CAPACIDADE DE 10 M3, COM BOMBA CENTRIFUGA POR TOMADA DE FORÇA, VAZAO MAXIMA *75* M3/H (INCLUI MONTAGEM, NAO INCLUI CAMINHÃO)	Material	UN	0,0000058	73.974,99	0,42		
Insumo	00037758	SINAPI	CAMINHÃO TRUCADO, PESO BRUTO TOTAL 23000 KG, CARGA UTIL MAXIMA 15285 KG, DISTANCIA ENTRE EIXOS 4,80 M, POTENCIA 326 CV (INCLUI CABINE E CHASSI, NAO INCLUI CARROCERIA)	Equipamento	UN	0,0000057	578.466,30	3,29		
					MO sem LS =>	0,00	LS =>	0,00	MO com LS =>	0,00
					Valor do BDI =>	0,76			Valor com BDI =>	4,47

	Código	Banco	Descrição	Tipo	Und	Quant.	Valor Unit	Total		
Composição	91397	SINAPI	CAMINHÃO PIPA 10.000 L TRUCADO, PESO BRUTO TOTAL 23.000 KG, CARGA ÚTIL MÁXIMA 15.935 KG, DISTÂNCIA ENTRE EIXOS 4,8 M, POTÊNCIA 230 CV, INCLUSIVE TANQUE DE AÇO PARA TRANSPORTE DE ÁGUA - JUROS. AF_06/2014	CHOR - CUSTOS HORÁRIOS DE MÁQUINAS E EQUIPAMENTOS	H	1,0000000	9,21	9,21		
Insumo	00037736	SINAPI	TANQUE DE AÇO CARBONO NAO REVESTIDO, PARA TRANSPORTE DE AGUA COM CAPACIDADE DE 10 M3, COM BOMBA CENTRIFUGA POR TOMADA DE FORÇA, VAZAO MAXIMA *75* M3/H (INCLUI MONTAGEM, NAO INCLUI CAMINHÃO)	Material	UN	0,0000144	73.974,99	1,06		
Insumo	00037758	SINAPI	CAMINHÃO TRUCADO, PESO BRUTO TOTAL 23000 KG, CARGA UTIL MAXIMA 15285 KG, DISTANCIA ENTRE EIXOS 4,80 M, POTENCIA 326 CV (INCLUI CABINE E CHASSI, NAO INCLUI CARROCERIA)	Equipamento	UN	0,0000141	578.466,30	8,15		
					MO sem LS =>	0,00	LS =>	0,00	MO com LS =>	0,00
					Valor do BDI =>	1,88			Valor com BDI =>	11,09

**Composições Analíticas com Preço Unitário**  
**REFORMA E COBERTURA QUADRA POLIESPORTIVA - 931043/2022**

**Bancos**  
**SINAPI - 08/2023 - Piauí**  
**ORSE - 08/2023 - Sergipe**  
**SEINFRA - 027 - Ceará**

**B.D.I.**  
**20,38%**

**Encargos Sociais**  
**Não Desonerado:**  
**Horista: 113,05%**  
**Mensalista: 70,90%**

**Composições Analíticas com Preço Unitário**  
**Composições Principais**

	Código	Banco	Descrição	Tipo	Und	Quant.	Valor Unit	Total
Composição	5763	SINAPI	CAMINHÃO PIPA 10.000 L TRUCADO, PESO BRUTO TOTAL 23.000 KG, CARGA ÚTIL MÁXIMA 15.935 KG, DISTÂNCIA ENTRE EIXOS 4,8 M, POTÊNCIA 230 CV, INCLUSIVE TANQUE DE AÇO PARA TRANSPORTE DE ÁGUA - MANUTENÇÃO. AF_06/2014	CHOR - CUSTOS HORÁRIOS DE MÁQUINAS E EQUIPAMENTOS	H	1,0000000	42,28	42,28
Insumo	00037736	SINAPI	TANQUE DE AÇO CARBONO NAO REVESTIDO, PARA TRANSPORTE DE AGUA COM CAPACIDADE DE 10 M3, COM BOMBA CENTRIFUGA POR TOMADA DE FORÇA, VAZAO MAXIMA *75* M3/H (INCLUI MONTAGEM, NAO INCLUI CAMINHÃO)	Material	UN	0,0000689	73.974,99	5,09
Insumo	00037758	SINAPI	CAMINHÃO TRUCADO, PESO BRUTO TOTAL 23000 KG, CARGA UTIL MAXIMA 15285 KG, DISTANCIA ENTRE EIXOS 4,80 M, POTENCIA 326 CV (INCLUI CABINE E CHASSI, NAO INCLUI CARROCERIA)	Equipamento	UN	0,0000643	578.466,30	37,19

MO sem LS => 0,00 LS => 0,00 MO com LS => 0,00

Valor do BDI => 8,62 Valor com BDI => 50,90

	Código	Banco	Descrição	Tipo	Und	Quant.	Valor Unit	Total
Composição	53831	SINAPI	CAMINHÃO PIPA 10.000 L TRUCADO, PESO BRUTO TOTAL 23.000 KG, CARGA ÚTIL MÁXIMA 15.935 KG, DISTÂNCIA ENTRE EIXOS 4,8 M, POTÊNCIA 230 CV, INCLUSIVE TANQUE DE AÇO PARA TRANSPORTE DE ÁGUA - MATERIAIS NA OPERAÇÃO. AF_06/2014	CHOR - CUSTOS HORÁRIOS DE MÁQUINAS E EQUIPAMENTOS	H	1,0000000	153,08	153,08
Insumo	00004221	SINAPI	OLEO DIESEL COMBUSTIVEL COMUM	Material	L	32,1600000	4,76	153,08

MO sem LS => 0,00 LS => 0,00 MO com LS => 0,00

Valor do BDI => 31,20 Valor com BDI => 184,28

	Código	Banco	Descrição	Tipo	Und	Quant.	Valor Unit	Total
Composição	88262	SINAPI	CARPINTEIRO DE FORMAS COM ENCARGOS COMPLEMENTARES	SEDI - SERVIÇOS DIVERSOS	H	1,0000000	22,57	22,57
Composição Auxiliar	95330	SINAPI	CURSO DE CAPACITAÇÃO PARA CARPINTEIRO DE FÓRMAS (ENCARGOS COMPLEMENTARES) - HORISTA	SEDI - SERVIÇOS DIVERSOS	H	1,0000000	0,21	0,21
Insumo	00001213	SINAPI	CARPINTEIRO DE FORMAS (HORISTA)	Mão de Obra	H	1,0000000	17,72	17,72
Insumo	00037370	SINAPI	ALIMENTAÇÃO - HORISTA (COLETADO CAIXA)	Outros	H	1,0000000	1,76	1,76
Insumo	00037371	SINAPI	TRANSPORTE - HORISTA (COLETADO CAIXA)	Serviços	H	1,0000000	0,51	0,51
Insumo	00037372	SINAPI	EXAMES - HORISTA (COLETADO CAIXA)	Outros	H	1,0000000	0,89	0,89
Insumo	00037373	SINAPI	SEGURO - HORISTA (COLETADO CAIXA)	Taxas	H	1,0000000	0,05	0,05
Insumo	00043459	SINAPI	FERRAMENTAS - FAMÍLIA CARPINTEIRO DE FORMAS - HORISTA (ENCARGOS COMPLEMENTARES - COLETADO CAIXA)	Equipamento	H	1,0000000	0,38	0,38
Insumo	00043483	SINAPI	EPI - FAMÍLIA CARPINTEIRO DE FORMAS - HORISTA (ENCARGOS COMPLEMENTARES - COLETADO CAIXA)	Equipamento	H	1,0000000	1,05	1,05

MO sem LS => 8,42 LS => 9,51 MO com LS => 17,93

Valor do BDI => 4,60 Valor com BDI => 27,17

	Código	Banco	Descrição	Tipo	Und	Quant.	Valor Unit	Total
Composição	91534	SINAPI	COMPACTADOR DE SOLOS DE PERCUSSÃO (SOQUETE) COM MOTOR A GASOLINA 4 TEMPOS, POTÊNCIA 4 CV - CHI DIURNO. AF_08/2015	CHOR - CUSTOS HORÁRIOS DE MÁQUINAS E EQUIPAMENTOS	CHI	1,0000000	25,89	25,89
Composição Auxiliar	88297	SINAPI	OPERADOR DE MÁQUINAS E EQUIPAMENTOS COM ENCARGOS COMPLEMENTARES	SEDI - SERVIÇOS DIVERSOS	H	1,0000000	25,20	25,20
Composição Auxiliar	91529	SINAPI	COMPACTADOR DE SOLOS DE PERCUSSÃO (SOQUETE) COM MOTOR A GASOLINA 4 TEMPOS, POTÊNCIA 4 CV - DEPRECIÇÃO. AF_08/2015	CHOR - CUSTOS HORÁRIOS DE MÁQUINAS E EQUIPAMENTOS	H	1,0000000	0,55	0,55
Composição Auxiliar	91530	SINAPI	COMPACTADOR DE SOLOS DE PERCUSSÃO (SOQUETE) COM MOTOR A GASOLINA 4 TEMPOS, POTÊNCIA 4 CV - JUROS. AF_08/2015	CHOR - CUSTOS HORÁRIOS DE MÁQUINAS E EQUIPAMENTOS	H	1,0000000	0,14	0,14

MO sem LS => 10,02 LS => 11,32 MO com LS => 21,34

Valor do BDI => 5,28 Valor com BDI => 31,17

	Código	Banco	Descrição	Tipo	Und	Quant.	Valor Unit	Total
Composição	91533	SINAPI	COMPACTADOR DE SOLOS DE PERCUSSÃO (SOQUETE) COM MOTOR A GASOLINA 4 TEMPOS, POTÊNCIA 4 CV - CHP DIURNO. AF_08/2015	CHOR - CUSTOS HORÁRIOS DE MÁQUINAS E EQUIPAMENTOS	CHP	1,0000000	31,66	31,66
Composição Auxiliar	88297	SINAPI	OPERADOR DE MÁQUINAS E EQUIPAMENTOS COM ENCARGOS COMPLEMENTARES	SEDI - SERVIÇOS DIVERSOS	H	1,0000000	25,20	25,20
Composição Auxiliar	91529	SINAPI	COMPACTADOR DE SOLOS DE PERCUSSÃO (SOQUETE) COM MOTOR A GASOLINA 4 TEMPOS, POTÊNCIA 4 CV - DEPRECIÇÃO. AF_08/2015	CHOR - CUSTOS HORÁRIOS DE MÁQUINAS E EQUIPAMENTOS	H	1,0000000	0,55	0,55
Composição Auxiliar	91530	SINAPI	COMPACTADOR DE SOLOS DE PERCUSSÃO (SOQUETE) COM MOTOR A GASOLINA 4 TEMPOS, POTÊNCIA 4 CV - JUROS. AF_08/2015	CHOR - CUSTOS HORÁRIOS DE MÁQUINAS E EQUIPAMENTOS	H	1,0000000	0,14	0,14
Composição Auxiliar	91531	SINAPI	COMPACTADOR DE SOLOS DE PERCUSSÃO (SOQUETE) COM MOTOR A GASOLINA 4 TEMPOS, POTÊNCIA 4 CV - MANUTENÇÃO. AF_08/2015	CHOR - CUSTOS HORÁRIOS DE MÁQUINAS E EQUIPAMENTOS	H	1,0000000	0,68	0,68
Composição Auxiliar	91532	SINAPI	COMPACTADOR DE SOLOS DE PERCUSSÃO (SOQUETE) COM MOTOR A GASOLINA 4 TEMPOS, POTÊNCIA 4 CV - MATERIAIS NA OPERAÇÃO. AF_08/2015	CHOR - CUSTOS HORÁRIOS DE MÁQUINAS E EQUIPAMENTOS	H	1,0000000	5,09	5,09

MO sem LS => 10,02 LS => 11,32 MO com LS => 21,34

Valor do BDI => 6,45 Valor com BDI => 38,11

	Código	Banco	Descrição	Tipo	Und	Quant.	Valor Unit	Total
Composição	91529	SINAPI	COMPACTADOR DE SOLOS DE PERCUSSÃO (SOQUETE) COM MOTOR A GASOLINA 4 TEMPOS, POTÊNCIA 4 CV - DEPRECIÇÃO. AF_08/2015	CHOR - CUSTOS HORÁRIOS DE MÁQUINAS E EQUIPAMENTOS	H	1,0000000	0,55	0,55
Insumo	00013458	SINAPI	COMPACTADOR DE SOLOS DE PERCUSSÃO (SOQUETE) COM MOTOR A GASOLINA 4 TEMPOS DE 4 HP (4 CV)	Equipamento	UN	0,0000533	10.337,13	0,55

MO sem LS => 0,00 LS => 0,00 MO com LS => 0,00

Valor do BDI => 0,11 Valor com BDI => 0,66

**Composições Analíticas com Preço Unitário**  
**REFORMA E COBERTURA QUADRA POLIESPORTIVA - 931043/2022**

**Bancos**  
**SINAPI - 08/2023 - Piauí**  
**ORSE - 08/2023 - Sergipe**  
**SEINFRA - 027 - Ceará**

**B.D.I.**  
**20,38%**

**Encargos Sociais**  
**Não Desonerado:**  
**Horista: 113,05%**  
**Mensalista: 70,90%**

**Composições Analíticas com Preço Unitário**  
**Composições Principais**

	Código	Banco	Descrição	Tipo	Und	Quant.	Valor Unit	Total	
Composição	91530	SINAPI	COMPACTADOR DE SOLOS DE PERCUSSÃO (SOQUETE) COM MOTOR A GASOLINA 4 TEMPOS, POTÊNCIA 4 CV - JUROS. AF_08/2015	CHOR - CUSTOS HORÁRIOS DE MÁQUINAS E EQUIPAMENTOS	H	1,0000000	0,14	0,14	
Insumo	00013458	SINAPI	COMPACTADOR DE SOLOS DE PERCURSAO (SOQUETE) COM MOTOR A GASOLINA 4 TEMPOS DE 4 HP (4 CV)	Equipamento	UN	0,0000143	10.337,13	0,14	
				MO sem LS =>	0,00	LS =>	0,00	MO com LS =>	0,00
				Valor do BDI =>	0,03			Valor com BDI =>	0,17

	Código	Banco	Descrição	Tipo	Und	Quant.	Valor Unit	Total	
Composição	91531	SINAPI	COMPACTADOR DE SOLOS DE PERCUSSÃO (SOQUETE) COM MOTOR A GASOLINA 4 TEMPOS, POTÊNCIA 4 CV - MANUTENÇÃO. AF_08/2015	CHOR - CUSTOS HORÁRIOS DE MÁQUINAS E EQUIPAMENTOS	H	1,0000000	0,68	0,68	
Insumo	00013458	SINAPI	COMPACTADOR DE SOLOS DE PERCURSAO (SOQUETE) COM MOTOR A GASOLINA 4 TEMPOS DE 4 HP (4 CV)	Equipamento	UN	0,0000667	10.337,13	0,68	
				MO sem LS =>	0,00	LS =>	0,00	MO com LS =>	0,00
				Valor do BDI =>	0,14			Valor com BDI =>	0,82

	Código	Banco	Descrição	Tipo	Und	Quant.	Valor Unit	Total	
Composição	91532	SINAPI	COMPACTADOR DE SOLOS DE PERCUSSÃO (SOQUETE) COM MOTOR A GASOLINA 4 TEMPOS, POTÊNCIA 4 CV - MATERIAIS NA OPERAÇÃO. AF_08/2015	CHOR - CUSTOS HORÁRIOS DE MÁQUINAS E EQUIPAMENTOS	H	1,0000000	5,09	5,09	
Insumo	00004222	SINAPI	GASOLINA COMUM	Material	L	1,0300000	4,95	5,09	
				MO sem LS =>	0,00	LS =>	0,00	MO com LS =>	0,00
				Valor do BDI =>	1,04			Valor com BDI =>	6,13

	Código	Banco	Descrição	Tipo	Und	Quant.	Valor Unit	Total	
Composição	90972	SINAPI	COMPRESSOR DE AR REBOCAVEL, VAZÃO 250 PCM, PRESSAO DE TRABALHO 102 PSI, MOTOR A DIESEL POTÊNCIA 81 CV - CHP DIURNO. AF_06/2015	CHOR - CUSTOS HORÁRIOS DE MÁQUINAS E EQUIPAMENTOS	CHP	1,0000000	63,07	63,07	
Composição Auxiliar	90968	SINAPI	COMPRESSOR DE AR REBOCAVEL, VAZÃO 250 PCM, PRESSAO DE TRABALHO 102 PSI, MOTOR A DIESEL POTÊNCIA 81 CV - DEPRECIACÃO. AF_06/2015	CHOR - CUSTOS HORÁRIOS DE MÁQUINAS E EQUIPAMENTOS	H	1,0000000	5,90	5,90	
Composição Auxiliar	90969	SINAPI	COMPRESSOR DE AR REBOCAVEL, VAZÃO 250 PCM, PRESSAO DE TRABALHO 102 PSI, MOTOR A DIESEL POTÊNCIA 81 CV - JUROS. AF_06/2015	CHOR - CUSTOS HORÁRIOS DE MÁQUINAS E EQUIPAMENTOS	H	1,0000000	1,58	1,58	
Composição Auxiliar	90970	SINAPI	COMPRESSOR DE AR REBOCAVEL, VAZÃO 250 PCM, PRESSAO DE TRABALHO 102 PSI, MOTOR A DIESEL POTÊNCIA 81 CV - MANUTENÇÃO. AF_06/2015	CHOR - CUSTOS HORÁRIOS DE MÁQUINAS E EQUIPAMENTOS	H	1,0000000	7,38	7,38	
Composição Auxiliar	90971	SINAPI	COMPRESSOR DE AR REBOCAVEL, VAZÃO 250 PCM, PRESSAO DE TRABALHO 102 PSI, MOTOR A DIESEL POTÊNCIA 81 CV - MATERIAIS NA OPERAÇÃO. AF_06/2015	CHOR - CUSTOS HORÁRIOS DE MÁQUINAS E EQUIPAMENTOS	H	1,0000000	48,21	48,21	
				MO sem LS =>	0,00	LS =>	0,00	MO com LS =>	0,00
				Valor do BDI =>	12,85			Valor com BDI =>	75,92

	Código	Banco	Descrição	Tipo	Und	Quant.	Valor Unit	Total	
Composição	90968	SINAPI	COMPRESSOR DE AR REBOCAVEL, VAZÃO 250 PCM, PRESSAO DE TRABALHO 102 PSI, MOTOR A DIESEL POTÊNCIA 81 CV - DEPRECIACÃO. AF_06/2015	CHOR - CUSTOS HORÁRIOS DE MÁQUINAS E EQUIPAMENTOS	H	1,0000000	5,90	5,90	
Insumo	00036525	SINAPI	COMPRESSOR DE AR REBOCAVEL, VAZAO 250 PCM, PRESSAO EFETIVA DE TRABALHO 102 PSI, MOTOR DIESEL, POTENCIA 81 CV	Material	UN	0,0000533	110.719,82	5,90	
				MO sem LS =>	0,00	LS =>	0,00	MO com LS =>	0,00
				Valor do BDI =>	1,20			Valor com BDI =>	7,10

	Código	Banco	Descrição	Tipo	Und	Quant.	Valor Unit	Total	
Composição	90969	SINAPI	COMPRESSOR DE AR REBOCAVEL, VAZÃO 250 PCM, PRESSAO DE TRABALHO 102 PSI, MOTOR A DIESEL POTÊNCIA 81 CV - JUROS. AF_06/2015	CHOR - CUSTOS HORÁRIOS DE MÁQUINAS E EQUIPAMENTOS	H	1,0000000	1,58	1,58	
Insumo	00036525	SINAPI	COMPRESSOR DE AR REBOCAVEL, VAZAO 250 PCM, PRESSAO EFETIVA DE TRABALHO 102 PSI, MOTOR DIESEL, POTENCIA 81 CV	Material	UN	0,0000143	110.719,82	1,58	
				MO sem LS =>	0,00	LS =>	0,00	MO com LS =>	0,00
				Valor do BDI =>	0,32			Valor com BDI =>	1,90

	Código	Banco	Descrição	Tipo	Und	Quant.	Valor Unit	Total	
Composição	90970	SINAPI	COMPRESSOR DE AR REBOCAVEL, VAZÃO 250 PCM, PRESSAO DE TRABALHO 102 PSI, MOTOR A DIESEL POTÊNCIA 81 CV - MANUTENÇÃO. AF_06/2015	CHOR - CUSTOS HORÁRIOS DE MÁQUINAS E EQUIPAMENTOS	H	1,0000000	7,38	7,38	
Insumo	00036525	SINAPI	COMPRESSOR DE AR REBOCAVEL, VAZAO 250 PCM, PRESSAO EFETIVA DE TRABALHO 102 PSI, MOTOR DIESEL, POTENCIA 81 CV	Material	UN	0,0000667	110.719,82	7,38	
				MO sem LS =>	0,00	LS =>	0,00	MO com LS =>	0,00
				Valor do BDI =>	1,50			Valor com BDI =>	8,88

	Código	Banco	Descrição	Tipo	Und	Quant.	Valor Unit	Total	
Composição	90971	SINAPI	COMPRESSOR DE AR REBOCAVEL, VAZÃO 250 PCM, PRESSAO DE TRABALHO 102 PSI, MOTOR A DIESEL POTÊNCIA 81 CV - MATERIAIS NA OPERAÇÃO. AF_06/2015	CHOR - CUSTOS HORÁRIOS DE MÁQUINAS E EQUIPAMENTOS	H	1,0000000	48,21	48,21	
Insumo	00004221	SINAPI	OLEO DIESEL COMBUSTIVEL COMUM	Material	L	10,1300000	4,76	48,21	
				MO sem LS =>	0,00	LS =>	0,00	MO com LS =>	0,00
				Valor do BDI =>	9,83			Valor com BDI =>	58,04

Composições Analíticas com Preço Unitário  
REFORMA E COBERTURA QUADRA POLIESPORTIVA - 931043/2022

Bancos  
SINAPI - 08/2023 - Piauí  
ORSE - 08/2023 - Sergipe  
SEINFRA - 027 - Ceará

B.D.I.  
20,38%

Encargos Sociais  
Não Desonerado:  
Horista: 113,05%  
Mensalista: 70,90%

Composições Analíticas com Preço Unitário  
Composições Principais

	Código	Banco	Descrição	Tipo	Und	Quant.	Valor Unit	Total	
Composição	C3268	SEINFRA	CONCRETO P/IBR., FCK=10MPa COM AGREGADO PRODUZIDO (S/TRANSP.)	CONCRETOS	m³	1,0000000	413,41	413,41	
Composição Auxiliar	C3253	SEINFRA	BRITA PRODUZIDA PARA USOS DIVERSOS	PRODUÇÃO DE MATERIAIS	m³	0,8360000	67,87	56,73	
Composição Auxiliar	C3130	SEINFRA	AREIA DE RIO - EXTRAÇÃO	PRODUÇÃO DE MATERIAIS	m³	0,9197000	5,63	5,17	
Composição Auxiliar	88316	SINAPI	SERVENTE COM ENCARGOS COMPLEMENTARES	SEDI - SERVIÇOS DIVERSOS	H	6,0000000	17,71	106,26	
Insumo	10566	SEINFRA	BETONEIRA COM MOTOR A DIESEL (CHI)	Equipamento	H	0,0000000	15,40	0,00	
Insumo	10680	SEINFRA	BETONEIRA COM MOTOR A DIESEL (CHP)	Equipamento	H	1,0000000	19,19	19,19	
Insumo	00001379	SINAPI	CIMENTO PORTLAND COMPOSTO CP II-32	Material	KG	254,0000000	0,89	226,06	
				MO sem LS =>	42,09	LS =>	47,58	MO com LS =>	89,67
				Valor do BDI =>	84,25			Valor com BDI =>	497,66
Composição	95316	SINAPI	CURSO DE CAPACITAÇÃO PARA AUXILIAR DE ELETRICISTA (ENCARGOS COMPLEMENTARES) - HORISTA	SEDI - SERVIÇOS DIVERSOS	H	1,0000000	0,52	0,52	
Insumo	00000247	SINAPI	AJUDANTE DE ELETRICISTA (HORISTA)	Mão de Obra	H	0,0391600	13,42	0,52	
				MO sem LS =>	0,24	LS =>	0,28	MO com LS =>	0,52
				Valor do BDI =>	0,11			Valor com BDI =>	0,63
Composição	95325	SINAPI	CURSO DE CAPACITAÇÃO PARA BLASTER, DINAMITADOR OU CABO DE FOGO (ENCARGOS COMPLEMENTARES) - HORISTA	SEDI - SERVIÇOS DIVERSOS	H	1,0000000	0,37	0,37	
Insumo	00000647	SINAPI	BLASTER, DINAMITADOR OU CABO DE FOGO	Mão de Obra	H	0,0188700	19,66	0,37	
				MO sem LS =>	0,17	LS =>	0,20	MO com LS =>	0,37
				Valor do BDI =>	0,08			Valor com BDI =>	0,45
Composição	95330	SINAPI	CURSO DE CAPACITAÇÃO PARA CARPINTEIRO DE FÓRMAS (ENCARGOS COMPLEMENTARES) - HORISTA	SEDI - SERVIÇOS DIVERSOS	H	1,0000000	0,21	0,21	
Insumo	00001213	SINAPI	CARPINTEIRO DE FÓRMAS (HORISTA)	Mão de Obra	H	0,0121100	17,72	0,21	
				MO sem LS =>	0,10	LS =>	0,11	MO com LS =>	0,21
				Valor do BDI =>	0,04			Valor com BDI =>	0,25
Composição	95332	SINAPI	CURSO DE CAPACITAÇÃO PARA ELETRICISTA (ENCARGOS COMPLEMENTARES) - HORISTA	SEDI - SERVIÇOS DIVERSOS	H	1,0000000	0,69	0,69	
Insumo	00002436	SINAPI	ELETRICISTA (HORISTA)	Mão de Obra	H	0,0391600	17,72	0,69	
				MO sem LS =>	0,32	LS =>	0,37	MO com LS =>	0,69
				Valor do BDI =>	0,14			Valor com BDI =>	0,83
Composição	95402	SINAPI	CURSO DE CAPACITAÇÃO PARA ENGENHEIRO CIVIL DE OBRA JÚNIOR (ENCARGOS COMPLEMENTARES) - HORISTA	SEDI - SERVIÇOS DIVERSOS	H	1,0000000	1,68	1,68	
Insumo	00002706	SINAPI	ENGENHEIRO CIVIL DE OBRA JUNIOR	Mão de Obra	H	0,0154900	108,65	1,68	
				MO sem LS =>	0,79	LS =>	0,89	MO com LS =>	1,68
				Valor do BDI =>	0,34			Valor com BDI =>	2,02
Composição	95405	SINAPI	CURSO DE CAPACITAÇÃO PARA MESTRE DE OBRAS (ENCARGOS COMPLEMENTARES) - HORISTA	SEDI - SERVIÇOS DIVERSOS	H	1,0000000	0,96	0,96	
Insumo	00004069	SINAPI	MESTRE DE OBRAS (HORISTA)	Mão de Obra	H	0,0222500	43,33	0,96	
				MO sem LS =>	0,45	LS =>	0,51	MO com LS =>	0,96
				Valor do BDI =>	0,20			Valor com BDI =>	1,16
Composição	95346	SINAPI	CURSO DE CAPACITAÇÃO PARA MOTORISTA DE BASCULANTE (ENCARGOS COMPLEMENTARES) - HORISTA	SEDI - SERVIÇOS DIVERSOS	H	1,0000000	0,09	0,09	
Insumo	00020020	SINAPI	MOTORISTA DE CAMINHAO-BASCULANTE (HORISTA)	Mão de Obra	H	0,0053400	18,40	0,09	
				MO sem LS =>	0,04	LS =>	0,05	MO com LS =>	0,09
				Valor do BDI =>	0,02			Valor com BDI =>	0,11
Composição	95347	SINAPI	CURSO DE CAPACITAÇÃO PARA MOTORISTA DE CAMINHÃO (ENCARGOS COMPLEMENTARES) - HORISTA	SEDI - SERVIÇOS DIVERSOS	H	1,0000000	0,09	0,09	
Insumo	00004093	SINAPI	MOTORISTA DE CAMINHAO	Mão de Obra	H	0,0053400	17,72	0,09	
				MO sem LS =>	0,04	LS =>	0,05	MO com LS =>	0,09
				Valor do BDI =>	0,02			Valor com BDI =>	0,11
Composição	95389	SINAPI	CURSO DE CAPACITAÇÃO PARA OPERADOR DE BETONEIRA ESTACIONÁRIA/MISTURADOR (ENCARGOS COMPLEMENTARES) - HORISTA	SEDI - SERVIÇOS DIVERSOS	H	1,0000000	0,13	0,13	
Insumo	00037666	SINAPI	OPERADOR DE BETONEIRA ESTACIONARIA / MISTURADOR	Mão de Obra	H	0,0087200	15,91	0,13	
				MO sem LS =>	0,06	LS =>	0,07	MO com LS =>	0,13
				Valor do BDI =>	0,03			Valor com BDI =>	0,16

**Composições Analíticas com Preço Unitário**  
**REFORMA E COBERTURA QUADRA POLIESPORTIVA - 931043/2022**

**Bancos**  
**SINAPI - 08/2023 - Piauí**  
**ORSE - 08/2023 - Sergipe**  
**SEINFRA - 027 - Ceará**

**B.D.I.**  
**20,38%**

**Encargos Sociais**  
**Não Desonerado:**  
**Horista: 113,05%**  
**Mensalista: 70,90%**

**Composições Analíticas com Preço Unitário**  
**Composições Principais**

	Código	Banco	Descrição	Tipo	Und	Quant.	Valor Unit	Total	
Composição	95357	SINAPI	CURSO DE CAPACITAÇÃO PARA OPERADOR DE ESCAVADEIRA (ENCARGOS COMPLEMENTARES) - HORISTA	SEDI - SERVIÇOS DIVERSOS	H	1,0000000	0,26	0,26	
Insumo	00004234	SINAPI	OPERADOR DE ESCAVADEIRA	Mão de Obra	H	0,0121100	22,26	0,26	
				MO sem LS =>	0,12	LS =>	0,14	MO com LS =>	0,26
				Valor do BDI =>	0,05			Valor com BDI =>	0,31

	Código	Banco	Descrição	Tipo	Und	Quant.	Valor Unit	Total	
Composição	95358	SINAPI	CURSO DE CAPACITAÇÃO PARA OPERADOR DE GUINCHO (ENCARGOS COMPLEMENTARES) - HORISTA	SEDI - SERVIÇOS DIVERSOS	H	1,0000000	0,32	0,32	
Insumo	00004253	SINAPI	OPERADOR DE GUINCHO OU GUINCHEIRO	Mão de Obra	H	0,0171800	19,08	0,32	
				MO sem LS =>	0,15	LS =>	0,17	MO com LS =>	0,32
				Valor do BDI =>	0,07			Valor com BDI =>	0,39

	Código	Banco	Descrição	Tipo	Und	Quant.	Valor Unit	Total	
Composição	95360	SINAPI	CURSO DE CAPACITAÇÃO PARA OPERADOR DE MÁQUINAS E EQUIPAMENTOS (ENCARGOS COMPLEMENTARES) - HORISTA	SEDI - SERVIÇOS DIVERSOS	H	1,0000000	0,25	0,25	
Insumo	00004230	SINAPI	OPERADOR DE MAQUINAS E TRATORES DIVERSOS (TERRAPLANAGEM)	Mão de Obra	H	0,0121100	21,09	0,25	
				MO sem LS =>	0,12	LS =>	0,13	MO com LS =>	0,25
				Valor do BDI =>	0,05			Valor com BDI =>	0,30

	Código	Banco	Descrição	Tipo	Und	Quant.	Valor Unit	Total	
Composição	95364	SINAPI	CURSO DE CAPACITAÇÃO PARA OPERADOR DE PÁ CARREGADEIRA (ENCARGOS COMPLEMENTARES) - HORISTA	SEDI - SERVIÇOS DIVERSOS	H	1,0000000	0,20	0,20	
Insumo	00004248	SINAPI	OPERADOR DE PA CARREGADEIRA	Mão de Obra	H	0,0087200	23,84	0,20	
				MO sem LS =>	0,09	LS =>	0,11	MO com LS =>	0,20
				Valor do BDI =>	0,04			Valor com BDI =>	0,24

	Código	Banco	Descrição	Tipo	Und	Quant.	Valor Unit	Total	
Composição	95371	SINAPI	CURSO DE CAPACITAÇÃO PARA PEDREIRO (ENCARGOS COMPLEMENTARES) - HORISTA	SEDI - SERVIÇOS DIVERSOS	H	1,0000000	0,39	0,39	
Insumo	00004750	SINAPI	PEDREIRO (HORISTA)	Mão de Obra	H	0,0222500	17,72	0,39	
				MO sem LS =>	0,18	LS =>	0,21	MO com LS =>	0,39
				Valor do BDI =>	0,08			Valor com BDI =>	0,47

	Código	Banco	Descrição	Tipo	Und	Quant.	Valor Unit	Total	
Composição	95372	SINAPI	CURSO DE CAPACITAÇÃO PARA PINTOR (ENCARGOS COMPLEMENTARES) - HORISTA	SEDI - SERVIÇOS DIVERSOS	H	1,0000000	0,27	0,27	
Insumo	00004783	SINAPI	PINTOR (HORISTA)	Mão de Obra	H	0,0154900	17,72	0,27	
				MO sem LS =>	0,13	LS =>	0,14	MO com LS =>	0,27
				Valor do BDI =>	0,06			Valor com BDI =>	0,33

	Código	Banco	Descrição	Tipo	Und	Quant.	Valor Unit	Total	
Composição	95378	SINAPI	CURSO DE CAPACITAÇÃO PARA SERVENTE (ENCARGOS COMPLEMENTARES) - HORISTA	SEDI - SERVIÇOS DIVERSOS	H	1,0000000	0,28	0,28	
Insumo	00006111	SINAPI	SERVENTE DE OBRAS	Mão de Obra	H	0,0222500	12,78	0,28	
				MO sem LS =>	0,13	LS =>	0,15	MO com LS =>	0,28
				Valor do BDI =>	0,06			Valor com BDI =>	0,34

	Código	Banco	Descrição	Tipo	Und	Quant.	Valor Unit	Total	
Composição	95385	SINAPI	CURSO DE CAPACITAÇÃO PARA TELHADISTA (ENCARGOS COMPLEMENTARES) - HORISTA	SEDI - SERVIÇOS DIVERSOS	H	1,0000000	0,21	0,21	
Insumo	00012869	SINAPI	TELHADOR (HORISTA)	Mão de Obra	H	0,0121100	17,51	0,21	
				MO sem LS =>	0,10	LS =>	0,11	MO com LS =>	0,21
				Valor do BDI =>	0,04			Valor com BDI =>	0,25

	Código	Banco	Descrição	Tipo	Und	Quant.	Valor Unit	Total	
Composição	95386	SINAPI	CURSO DE CAPACITAÇÃO PARA TRATORISTA (ENCARGOS COMPLEMENTARES) - HORISTA	SEDI - SERVIÇOS DIVERSOS	H	1,0000000	0,28	0,28	
Insumo	00004237	SINAPI	OPERADOR DE TRATOR - EXCLUSIVE AGROPECUARIA	Mão de Obra	H	0,0121100	23,28	0,28	
				MO sem LS =>	0,13	LS =>	0,15	MO com LS =>	0,28
				Valor do BDI =>	0,06			Valor com BDI =>	0,34



**PREFEITURA MUNICIPAL DE SEBASTIÃO BARROS-PI**

**CNPJ: 01.612.805/0001-59**

**Av. 1º de Janeiro s/n – Centro Administrativo**

**CEP: 64985-000 / Sebastião Barros - PI**

**E-mail: pmsebastiao BarrosPI20212024@gmail.com**

**Composições Analíticas com Preço Unitário**  
REFORMA E COBERTURA QUADRA POLIESPORTIVA - 931043/2022

**Bancos**  
SINAPI - 08/2023 - Piauí  
ORSE - 08/2023 - Sergipe  
SEINFRA - 027 - Ceará

**B.D.I.**  
20,38%

**Encargos Sociais**  
Não Desonerado:  
Horista: 113,05%  
Mensalista: 70,90%

**Composições Analíticas com Preço Unitário**  
**Composições Principais**

	Código	Banco	Descrição	Tipo	Und	Quant.	Valor Unit	Total		
Composição	12412	ORSE	Coluna metálica, em perfis UDC150x50x4,75, diagonais duplas, diversos usos ou composição de pórticos vãos 20,01m a 30,0m., largura 0,80m., PDmax. 7,00, pintura 01 demão epoxi fundo óxido ferro + 02 demãos esmalte epoxi branco	Estrutura Metálica	m	1,0000000	539,37	539,37		
Composição Auxiliar	10549	ORSE	Encargos Complementares - Servente	Provisórios	h	3,0000000	3,22	9,66		
Composição Auxiliar	10594	ORSE	Encargos Complementares - Serralheiro ou Operador de Equipamento Leve	Provisórios	h	1,3900000	3,07	4,26		
Composição Auxiliar	10603	ORSE	Encargos Complementares - Soldador	Provisórios	h	3,4700000	3,62	12,56		
Composição Auxiliar	3738	ORSE	Pintura de proteção sobre superfícies metálicas com aplicação de 01 demão de tinta epoxi fundo óxido de ferro - R1	Outras Pinturas	m²	2,0000000	13,51	27,02		
Composição Auxiliar	3759	ORSE	Pintura de acabamento em superfícies metálicas com aplicação de 02 demãos de tinta esmalte epoxi branco, e = 35 micra p/ demão, aplicado com rolo e pincel - R1	Pintura em Estrutura Metálica	m²	2,0000000	44,38	88,76		
Insumo	13114	ORSE	Perfil Aço, UDC Simples 150 x 50 x 4,75(kg/m) - SAE 1008/1012 kg	Material	kg	15,2000000	9,98	151,69		
Insumo	4182	ORSE	Aluguel de lixadeira Industrial marca Bosch h	Equipamento	d	4,5000000	0,98	4,41		
Insumo	5012	ORSE	Barra chata de ferro 3" x 1/4" (3,80 kg/m) kg	Material	kg	11,1500000	9,24	103,02		
Insumo	8904	ORSE	Máquina de solda elétrica h	Equipamento	h	4,5000000	3,01	13,54		
Insumo	00006110	SINAPI	SERRALHEIRO (HORISTA)	Mão de Obra	H	1,3900000	17,72	24,63		
Insumo	00006111	SINAPI	SERVENTE DE OBRAS	Mão de Obra	H	3,0000000	12,78	38,34		
Insumo	00006160	SINAPI	SOLDADOR (HORISTA)	Mão de Obra	H	3,4700000	17,72	61,48		
					MO sem LS =>	78,77	LS =>	89,04	MO com LS =>	167,81
					Valor do BDI =>	109,92			Valor com BDI =>	649,29

	Código	Banco	Descrição	Tipo	Und	Quant.	Valor Unit	Total		
Composição	88264	SINAPI	ELETRICISTA COM ENCARGOS COMPLEMENTARES	SEDI - SERVIÇOS DIVERSOS	H	1,0000000	23,18	23,18		
Composição Auxiliar	95332	SINAPI	CURSO DE CAPACITAÇÃO PARA ELETRICISTA (ENCARGOS COMPLEMENTARES) - HORISTA	SEDI - SERVIÇOS DIVERSOS	H	1,0000000	0,69	0,69		
Insumo	00002436	SINAPI	ELETRICISTA (HORISTA)	Mão de Obra	H	1,0000000	17,72	17,72		
Insumo	00037370	SINAPI	ALIMENTAÇÃO - HORISTA (COLETADO CAIXA)	Outros	H	1,0000000	1,76	1,76		
Insumo	00037371	SINAPI	TRANSPORTE - HORISTA (COLETADO CAIXA)	Serviços	H	1,0000000	0,51	0,51		
Insumo	00037372	SINAPI	EXAMES - HORISTA (COLETADO CAIXA)	Outros	H	1,0000000	0,89	0,89		
Insumo	00037373	SINAPI	SEGURO - HORISTA (COLETADO CAIXA)	Taxas	H	1,0000000	0,05	0,05		
Insumo	00043460	SINAPI	FERRAMENTAS - FAMÍLIA ELETRICISTA - HORISTA (ENCARGOS COMPLEMENTARES - COLETADO CAIXA)	Equipamento	H	1,0000000	0,67	0,67		
Insumo	00043484	SINAPI	EPI - FAMÍLIA ELETRICISTA - HORISTA (ENCARGOS COMPLEMENTARES - COLETADO CAIXA)	Equipamento	H	1,0000000	0,89	0,89		
					MO sem LS =>	8,64	LS =>	9,77	MO com LS =>	18,41
					Valor do BDI =>	4,72			Valor com BDI =>	27,90

	Código	Banco	Descrição	Tipo	Und	Quant.	Valor Unit	Total		
Composição	90777	SINAPI	ENGENHEIRO CIVIL DE OBRA JUNIOR COM ENCARGOS COMPLEMENTARES	SEDI - SERVIÇOS DIVERSOS	H	1,0000000	111,83	111,83		
Composição Auxiliar	95402	SINAPI	CURSO DE CAPACITAÇÃO PARA ENGENHEIRO CIVIL DE OBRA JÚNIOR (ENCARGOS COMPLEMENTARES) - HORISTA	SEDI - SERVIÇOS DIVERSOS	H	1,0000000	1,68	1,68		
Insumo	00002706	SINAPI	ENGENHEIRO CIVIL DE OBRA JUNIOR	Mão de Obra	H	1,0000000	108,65	108,65		
Insumo	00037372	SINAPI	EXAMES - HORISTA (COLETADO CAIXA)	Outros	H	1,0000000	0,89	0,89		
Insumo	00037373	SINAPI	SEGURO - HORISTA (COLETADO CAIXA)	Taxas	H	1,0000000	0,05	0,05		
Insumo	00043462	SINAPI	FERRAMENTAS - FAMÍLIA ENGENHEIRO CIVIL - HORISTA (ENCARGOS COMPLEMENTARES - COLETADO CAIXA)	Equipamento	H	1,0000000	0,01	0,01		
Insumo	00043486	SINAPI	EPI - FAMÍLIA ENGENHEIRO CIVIL - HORISTA (ENCARGOS COMPLEMENTARES - COLETADO CAIXA)	Equipamento	H	1,0000000	0,55	0,55		
					MO sem LS =>	51,79	LS =>	58,54	MO com LS =>	110,33
					Valor do BDI =>	22,79			Valor com BDI =>	134,62

	Código	Banco	Descrição	Tipo	Und	Quant.	Valor Unit	Total		
Composição	5632	SINAPI	ESCAVADEIRA HIDRÁULICA SOBRE ESTEIRAS, CAÇAMBA 0,80 M3, PESO OPERACIONAL 17 T, POTENCIA BRUTA 111 HP - CHI DIURNO. AF_06/2014	CHOR - CUSTOS HORÁRIOS DE MÁQUINAS E EQUIPAMENTOS	CHI	1,0000000	71,07	71,07		
Composição Auxiliar	5627	SINAPI	ESCAVADEIRA HIDRÁULICA SOBRE ESTEIRAS, CAÇAMBA 0,80 M3, PESO OPERACIONAL 17 T, POTENCIA BRUTA 111 HP - DEPRECIACÃO. AF_06/2014	CHOR - CUSTOS HORÁRIOS DE MÁQUINAS E EQUIPAMENTOS	H	1,0000000	35,35	35,35		
Composição Auxiliar	5628	SINAPI	ESCAVADEIRA HIDRÁULICA SOBRE ESTEIRAS, CAÇAMBA 0,80 M3, PESO OPERACIONAL 17 T, POTENCIA BRUTA 111 HP - JURIS. AF_06/2014	CHOR - CUSTOS HORÁRIOS DE MÁQUINAS E EQUIPAMENTOS	H	1,0000000	9,34	9,34		
Composição Auxiliar	88294	SINAPI	OPERADOR DE ESCAVADEIRA COM ENCARGOS COMPLEMENTARES	SEDI - SERVIÇOS DIVERSOS	H	1,0000000	26,38	26,38		
					MO sem LS =>	10,57	LS =>	11,95	MO com LS =>	22,52
					Valor do BDI =>	14,48			Valor com BDI =>	85,55

**Composições Analíticas com Preço Unitário**  
**REFORMA E COBERTURA QUADRA POLIESPORTIVA - 931043/2022**

**Bancos**  
SINAPI - 08/2023 - Piauí  
ORSE - 08/2023 - Sergipe  
SEINFRA - 027 - Ceará

**B.D.I.**  
20,38%

**Encargos Sociais**  
Não Desonerado:  
Horista: 113,05%  
Mensalista: 70,90%

**Composições Analíticas com Preço Unitário**  
**Composições Principais**

	Código	Banco	Descrição	Tipo	Und	Quant.	Valor Unit	Total		
Composição	5631	SINAPI	ESCAVADEIRA HIDRÁULICA SOBRE ESTEIRAS, CAÇAMBA 0,80 M3, PESO OPERACIONAL 17 T, POTENCIA BRUTA 111 HP - CHP DIURNO. AF_06/2014	CHOR - CUSTOS HORÁRIOS DE MÁQUINAS E EQUIPAMENTOS	CHP	1,0000000	166,51	166,51		
Composição Auxiliar	5627	SINAPI	ESCAVADEIRA HIDRÁULICA SOBRE ESTEIRAS, CAÇAMBA 0,80 M3, PESO OPERACIONAL 17 T, POTENCIA BRUTA 111 HP - DEPRECIÇÃO. AF_06/2014	CHOR - CUSTOS HORÁRIOS DE MÁQUINAS E EQUIPAMENTOS	H	1,0000000	35,35	35,35		
Composição Auxiliar	5628	SINAPI	ESCAVADEIRA HIDRÁULICA SOBRE ESTEIRAS, CAÇAMBA 0,80 M3, PESO OPERACIONAL 17 T, POTENCIA BRUTA 111 HP - JUROS. AF_06/2014	CHOR - CUSTOS HORÁRIOS DE MÁQUINAS E EQUIPAMENTOS	H	1,0000000	9,34	9,34		
Composição Auxiliar	5629	SINAPI	ESCAVADEIRA HIDRÁULICA SOBRE ESTEIRAS, CAÇAMBA 0,80 M3, PESO OPERACIONAL 17 T, POTENCIA BRUTA 111 HP - MANUTENÇÃO. AF_06/2014	CHOR - CUSTOS HORÁRIOS DE MÁQUINAS E EQUIPAMENTOS	H	1,0000000	44,18	44,18		
Composição Auxiliar	5630	SINAPI	ESCAVADEIRA HIDRÁULICA SOBRE ESTEIRAS, CAÇAMBA 0,80 M3, PESO OPERACIONAL 17 T, POTENCIA BRUTA 111 HP - MATERIAIS NA OPERAÇÃO. AF_06/2014	CHOR - CUSTOS HORÁRIOS DE MÁQUINAS E EQUIPAMENTOS	H	1,0000000	51,26	51,26		
Composição Auxiliar	88294	SINAPI	OPERADOR DE ESCAVADEIRA COM ENCARGOS COMPLEMENTARES	SEDI - SERVIÇOS DIVERSOS	H	1,0000000	26,38	26,38		
					MO sem LS =>	10,57	LS =>	11,95	MO com LS =>	22,52
					Valor do BDI =>	33,93			Valor com BDI =>	200,44

Composição	5627	SINAPI	ESCAVADEIRA HIDRÁULICA SOBRE ESTEIRAS, CAÇAMBA 0,80 M3, PESO OPERACIONAL 17 T, POTENCIA BRUTA 111 HP - DEPRECIÇÃO. AF_06/2014	CHOR - CUSTOS HORÁRIOS DE MÁQUINAS E EQUIPAMENTOS	H	1,0000000	35,35	35,35		
Insumo	00010685	SINAPI	ESCAVADEIRA HIDRAULICA SOBRE ESTEIRAS, CACAMBA 0,80M3, PESO OPERACIONAL 17T, POTENCIA BRUTA 111HP	Equipamento	UN	0,0000560	631.275,39	35,35		
					MO sem LS =>	0,00	LS =>	0,00	MO com LS =>	0,00
					Valor do BDI =>	7,20			Valor com BDI =>	42,55

Composição	5628	SINAPI	ESCAVADEIRA HIDRÁULICA SOBRE ESTEIRAS, CAÇAMBA 0,80 M3, PESO OPERACIONAL 17 T, POTENCIA BRUTA 111 HP - JUROS. AF_06/2014	CHOR - CUSTOS HORÁRIOS DE MÁQUINAS E EQUIPAMENTOS	H	1,0000000	9,34	9,34		
Insumo	00010685	SINAPI	ESCAVADEIRA HIDRAULICA SOBRE ESTEIRAS, CACAMBA 0,80M3, PESO OPERACIONAL 17T, POTENCIA BRUTA 111HP	Equipamento	UN	0,0000148	631.275,39	9,34		
					MO sem LS =>	0,00	LS =>	0,00	MO com LS =>	0,00
					Valor do BDI =>	1,90			Valor com BDI =>	11,24

Composição	5629	SINAPI	ESCAVADEIRA HIDRÁULICA SOBRE ESTEIRAS, CAÇAMBA 0,80 M3, PESO OPERACIONAL 17 T, POTENCIA BRUTA 111 HP - MANUTENÇÃO. AF_06/2014	CHOR - CUSTOS HORÁRIOS DE MÁQUINAS E EQUIPAMENTOS	H	1,0000000	44,18	44,18		
Insumo	00010685	SINAPI	ESCAVADEIRA HIDRAULICA SOBRE ESTEIRAS, CACAMBA 0,80M3, PESO OPERACIONAL 17T, POTENCIA BRUTA 111HP	Equipamento	UN	0,0000700	631.275,39	44,18		
					MO sem LS =>	0,00	LS =>	0,00	MO com LS =>	0,00
					Valor do BDI =>	9,00			Valor com BDI =>	53,18

Composição	5630	SINAPI	ESCAVADEIRA HIDRÁULICA SOBRE ESTEIRAS, CAÇAMBA 0,80 M3, PESO OPERACIONAL 17 T, POTENCIA BRUTA 111 HP - MATERIAIS NA OPERAÇÃO. AF_06/2014	CHOR - CUSTOS HORÁRIOS DE MÁQUINAS E EQUIPAMENTOS	H	1,0000000	51,26	51,26		
Insumo	00004221	SINAPI	OLEO DIESEL COMBUSTIVEL COMUM	Material	L	10,7700000	4,76	51,26		
					MO sem LS =>	0,00	LS =>	0,00	MO com LS =>	0,00
					Valor do BDI =>	10,45			Valor com BDI =>	61,71



PREFEITURA MUNICIPAL DE SEBASTIÃO BARROS-PI

CNPJ: 01.612.805/0001-59

Av. 1º de Janeiro s/n – Centro Administrativo

CEP: 64985-000 / Sebastião Barros - PI

E-mail: pmsebastiao BarrosPI20212024@gmail.com

Composições Analíticas com Preço Unitário  
REFORMA E COBERTURA QUADRA POLIESPORTIVA - 931043/2022

Bancos  
SINAPI - 08/2023 - Piauí  
ORSE - 08/2023 - Sergipe  
SEINFRA - 027 - Ceará

B.D.I.  
20,38%

Encargos Sociais  
Não Desonerado:  
Horista: 113,05%  
Mensalista: 70,90%

Composições Analíticas com Preço Unitário  
Composições Principais

	Código	Banco	Descrição	Tipo	Und	Quant.	Valor Unit	Total
Composição	10551	ORSE	Encargos Complementares - Carpinteiro	Provisórios	h	1,0000000	3,11	3,11
Insumo	158	ORSE	Almoço (Participação do empregador) un	Material	un	0,1018000	12,41	1,26
Insumo	941	ORSE	Fardamento com mangas curta un	Material	un	0,0015000	166,26	0,24
Insumo	1651	ORSE	Óculos branco proteção pr	Material	pr	0,0007000	5,63	0,00
Insumo	2378	ORSE	Vale transporte un	Material	un	0,0654000	3,99	0,26
Insumo	10362	ORSE	Seguro de vida e acidente em grupo un	Serviços	un	0,0045000	9,78	0,04
Insumo	10492	ORSE	Cesta Básica un	Material	un	0,0045000	155,13	0,69
Insumo	10517	ORSE	Exames admissionais/demissionais (checkup) cj	Serviços	cj	0,0004000	233,92	0,09
Insumo	10577	ORSE	Serrote 40cm un	Material	un	0,0001000	26,51	0,00
Insumo	10578	ORSE	Formão grande un	Material	un	0,0002000	13,43	0,00
Insumo	10579	ORSE	Chave de fenda chata 30 cm un	Material	un	0,0002000	23,84	0,00
Insumo	10596	ORSE	Protetor auricular un	Material	un	0,0045000	4,34	0,01
Insumo	10599	ORSE	Protetor solar fps 30 com 120ml un	Material	un	0,0018000	11,52	0,02
Insumo	10761	ORSE	Refeição - café da manhã ( café com leite e dois pães com manteiga) un	Serviços	un	0,1018000	3,90	0,39
Insumo	11244	ORSE	Martelo com unha un	Material	un	0,0002000	34,61	0,00
Insumo	11248	ORSE	Furadeira e Parafusadeira elétrica Bosch ou Similar profissional un	Equipamento	un	0,0001000	191,81	0,01
Insumo	11249	ORSE	Serra circular elétrica portátil un	Equipamento	un	0,0001000	403,90	0,04
Insumo	00012892	SINAPI	LUVA RASPA DE COURO, CANO CURTO (PUNHO *7* CM)	Equipamento	PAR	0,0023000	10,74	0,02
Insumo	00012893	SINAPI	BOTA DE SEGURANCA COM BIQUEIRA DE ACO E COLARINHO ACOLCHOADO	Material	PAR	0,0007000	65,10	0,04
Insumo	00012894	SINAPI	CAPA PARA CHUVA EM PVC COM FORRO DE POLIESTER, COM CAPUZ (AMARELA OU AZUL)	Material	UN	0,0002000	17,63	0,00
Insumo	00012895	SINAPI	CAPACETE DE SEGURANCA ABA FRONTAL COM SUSPENSAO DE POLIETILENO, SEM JUGULAR (CLASSE B)	Material	UN	0,0006000	13,56	0,00
			MO sem LS =>	0,00	LS =>	0,00	MO com LS =>	0,00
			Valor do BDI =>	0,63			Valor com BDI =>	3,74

	Código	Banco	Descrição	Tipo	Und	Quant.	Valor Unit	Total
Composição	10552	ORSE	Encargos Complementares - Eletricista	Provisórios	h	1,0000000	3,08	3,08
Insumo	158	ORSE	Almoço (Participação do empregador) un	Material	un	0,1018000	12,41	1,26
Insumo	941	ORSE	Fardamento com mangas curta un	Material	un	0,0015000	166,26	0,24
Insumo	1651	ORSE	Óculos branco proteção pr	Material	pr	0,0008000	5,63	0,00
Insumo	2378	ORSE	Vale transporte un	Material	un	0,0654000	3,99	0,26
Insumo	10362	ORSE	Seguro de vida e acidente em grupo un	Serviços	un	0,0045000	9,78	0,04
Insumo	10492	ORSE	Cesta Básica un	Material	un	0,0045000	155,13	0,69
Insumo	10517	ORSE	Exames admissionais/demissionais (checkup) cj	Serviços	cj	0,0004000	233,92	0,09
Insumo	10579	ORSE	Chave de fenda chata 30 cm un	Material	un	0,0002000	23,84	0,00
Insumo	10596	ORSE	Protetor auricular un	Material	un	0,0045000	4,34	0,01
Insumo	10599	ORSE	Protetor solar fps 30 com 120ml un	Material	un	0,0018000	11,52	0,02
Insumo	10761	ORSE	Refeição - café da manhã ( café com leite e dois pães com manteiga) un	Serviços	un	0,1018000	3,90	0,39
Insumo	11240	ORSE	Alicate com isolamento un	Material	un	0,0002000	42,28	0,00
Insumo	11241	ORSE	Alicate volt-ampermetro un	Material	un	0,0002000	124,99	0,02
Insumo	11242	ORSE	Chave inglesa 12" un	Material	un	0,0001000	32,80	0,00
Insumo	00012892	SINAPI	LUVA RASPA DE COURO, CANO CURTO (PUNHO *7* CM)	Equipamento	PAR	0,0023000	10,74	0,02
Insumo	00012893	SINAPI	BOTA DE SEGURANCA COM BIQUEIRA DE ACO E COLARINHO ACOLCHOADO	Material	PAR	0,0007000	65,10	0,04
Insumo	00012894	SINAPI	CAPA PARA CHUVA EM PVC COM FORRO DE POLIESTER, COM CAPUZ (AMARELA OU AZUL)	Material	UN	0,0002000	17,63	0,00
Insumo	00012895	SINAPI	CAPACETE DE SEGURANCA ABA FRONTAL COM SUSPENSAO DE POLIETILENO, SEM JUGULAR (CLASSE B)	Material	UN	0,0006000	13,56	0,00
			MO sem LS =>	0,00	LS =>	0,00	MO com LS =>	0,00
			Valor do BDI =>	0,63			Valor com BDI =>	3,71

	Código	Banco	Descrição	Tipo	Und	Quant.	Valor Unit	Total
Composição	10553	ORSE	Encargos Complementares - Pintor	Provisórios	h	1,0000000	3,26	3,26
Insumo	158	ORSE	Almoço (Participação do empregador) un	Material	un	0,1018000	12,41	1,26
Insumo	941	ORSE	Fardamento com mangas curta un	Material	un	0,0015000	166,26	0,24
Insumo	1651	ORSE	Óculos branco proteção pr	Material	pr	0,0008000	5,63	0,00
Insumo	2378	ORSE	Vale transporte un	Material	un	0,0654000	3,99	0,26
Insumo	4174	ORSE	Desempenadeira de aço lisa, cabo madeira, ref:143, Atlas ou similar un	Material	un	0,0005000	9,57	0,00
Insumo	4725	ORSE	Espátula un	Material	un	0,0004000	16,40	0,00
Insumo	10362	ORSE	Seguro de vida e acidente em grupo un	Serviços	un	0,0045000	9,78	0,04
Insumo	10492	ORSE	Cesta Básica un	Material	un	0,0045000	155,13	0,69
Insumo	10517	ORSE	Exames admissionais/demissionais (checkup) cj	Serviços	cj	0,0004000	233,92	0,09
Insumo	10583	ORSE	Trincha 3" un	Material	un	0,0045000	10,62	0,04
Insumo	10596	ORSE	Protetor auricular un	Material	un	0,0045000	4,34	0,01
Insumo	10599	ORSE	Protetor solar fps 30 com 120ml un	Material	un	0,0018000	11,52	0,02
Insumo	10761	ORSE	Refeição - café da manhã ( café com leite e dois pães com manteiga) un	Serviços	un	0,1018000	3,90	0,39
Insumo	11250	ORSE	Rolo lâ de carneiro 20cm un	Material	un	0,0023000	15,51	0,03
Insumo	11251	ORSE	Pincel de seda 2" un	Material	un	0,0045000	23,85	0,10
Insumo	11252	ORSE	Escada de alumínio de abrir com 7 degraus un	Material	un	0,0001000	238,46	0,02
Insumo	00012892	SINAPI	LUVA RASPA DE COURO, CANO CURTO (PUNHO *7* CM)	Equipamento	PAR	0,0023000	10,74	0,02
Insumo	00012893	SINAPI	BOTA DE SEGURANCA COM BIQUEIRA DE ACO E COLARINHO ACOLCHOADO	Material	PAR	0,0008000	65,10	0,05
Insumo	00012894	SINAPI	CAPA PARA CHUVA EM PVC COM FORRO DE POLIESTER, COM CAPUZ (AMARELA OU AZUL)	Material	UN	0,0002000	17,63	0,00
Insumo	00012895	SINAPI	CAPACETE DE SEGURANCA ABA FRONTAL COM SUSPENSAO DE POLIETILENO, SEM JUGULAR (CLASSE B)	Material	UN	0,0006000	13,56	0,00
			MO sem LS =>	0,00	LS =>	0,00	MO com LS =>	0,00
			Valor do BDI =>	0,66			Valor com BDI =>	3,92



**PREFEITURA MUNICIPAL DE SEBASTIÃO BARROS-PI**

**CNPJ: 01.612.805/0001-59**

**Av. 1º de Janeiro s/n – Centro Administrativo**

**CEP: 64985-000 / Sebastião Barros - PI**

**E-mail: pmsebastiaoobarros20212024@gmail.com**

**Composições Analíticas com Preço Unitário**  
REFORMA E COBERTURA QUADRA POLIESPORTIVA - 931043/2022

**Bancos**  
SINAPI - 08/2023 - Piauí  
ORSE - 08/2023 - Sergipe  
SEINFRA - 027 - Ceará

**B.D.I.**  
20,38%

**Encargos Sociais**  
Não Desonerado:  
Horista: 113,05%  
Mensalista: 70,90%

**Composições Analíticas com Preço Unitário**  
**Composições Principais**

	Código	Banco	Descrição	Tipo	Und	Quant.	Valor Unit	Total		
Composição	10594	ORSE	Encargos Complementares - Serralheiro ou Operador de Equipamento Leve	Provisórios	h	1,0000000	3,07	3,07		
Insumo	158	ORSE	Almoço (Participação do empregador) un	Material	un	0,1018000	12,41	1,26		
Insumo	941	ORSE	Fardamento com mangas curta un	Material	un	0,0015000	166,26	0,24		
Insumo	1651	ORSE	Óculos branco proteção pr	Material	pr	0,0008000	5,63	0,00		
Insumo	2378	ORSE	Vale transporte un	Material	un	0,0654000	3,99	0,26		
Insumo	10362	ORSE	Seguro de vida e acidente em grupo un	Serviços	un	0,0045000	9,78	0,04		
Insumo	10492	ORSE	Cesta Básica un	Material	un	0,0045000	155,13	0,69		
Insumo	10517	ORSE	Exames admissionais/demissionais (checkup) cj	Serviços	cj	0,0004000	233,92	0,09		
Insumo	10585	ORSE	Arco de serra un	Material	un	0,0002000	19,92	0,00		
Insumo	10586	ORSE	Torquesa un	Material	un	0,0002000	32,71	0,00		
Insumo	10596	ORSE	Protetor auricular un	Material	un	0,0045000	4,34	0,01		
Insumo	10599	ORSE	Protetor solar fps 30 com 120ml un	Material	un	0,0018000	11,52	0,02		
Insumo	10761	ORSE	Refeição - café da manhã ( café com leite e dois pães com manteiga) un	Serviços	un	0,1018000	3,90	0,39		
Insumo	00012892	SINAPI	LUVA RASPA DE COURO, CANO CURTO (PUNHO *7* CM)	Equipamento	PAR	0,0023000	10,74	0,02		
Insumo	00012893	SINAPI	BOTA DE SEGURANCA COM BIQUEIRA DE ACO E COLARINHO ACOLCHOADO	Material	PAR	0,0008000	65,10	0,05		
Insumo	00012894	SINAPI	CAPA PARA CHUVA EM PVC COM FORRO DE POLIESTER, COM CAPUZ (AMARELA OU AZUL)	Material	UN	0,0002000	17,63	0,00		
Insumo	00012895	SINAPI	CAPACETE DE SEGURANCA ABA FRONTAL COM SUSPENSAO DE POLIETILENO, SEM JUGULAR (CLASSE B)	Material	UN	0,0006000	13,56	0,00		
					MO sem LS =>	0,00	LS =>	0,00	MO com LS =>	0,00
					Valor do BDI =>	0,63			Valor com BDI =>	3,70

	Código	Banco	Descrição	Tipo	Und	Quant.	Valor Unit	Total		
Composição	10549	ORSE	Encargos Complementares - Servente	Provisórios	h	1,0000000	3,22	3,22		
Insumo	158	ORSE	Almoço (Participação do empregador) un	Material	un	0,1018000	12,41	1,26		
Insumo	941	ORSE	Fardamento com mangas curta un	Material	un	0,0015000	166,26	0,24		
Insumo	1651	ORSE	Óculos branco proteção pr	Material	pr	0,0008000	5,63	0,00		
Insumo	2378	ORSE	Vale transporte un	Material	un	0,0941000	3,99	0,37		
Insumo	4728	ORSE	Talhadeira chata 10" Talhadeira chara 10" un	Material	un	0,0003000	16,47	0,00		
Insumo	4729	ORSE	Marreta 1 kg com cabo un	Material	un	0,0001000	27,92	0,00		
Insumo	10362	ORSE	Seguro de vida e acidente em grupo un	Serviços	un	0,0045000	9,78	0,04		
Insumo	10492	ORSE	Cesta Básica un	Material	un	0,0045000	155,13	0,69		
Insumo	10517	ORSE	Exames admissionais/demissionais (checkup) cj	Serviços	cj	0,0004000	233,92	0,09		
Insumo	10596	ORSE	Protetor auricular un	Material	un	0,0045000	4,34	0,01		
Insumo	10599	ORSE	Protetor solar fps 30 com 120ml un	Material	un	0,0018000	11,52	0,02		
Insumo	10761	ORSE	Refeição - café da manhã ( café com leite e dois pães com manteiga) un	Serviços	un	0,1018000	3,90	0,39		
Insumo	10788	ORSE	Pá quadrada un	Material	un	0,0002000	32,71	0,00		
Insumo	00002711	SINAPI	CARRINHO DE MAO DE ACO CAPACIDADE 50 A 60 L, PNEU COM CAMARA	Equipamento	UN	0,0002000	221,44	0,04		
Insumo	00012892	SINAPI	LUVA RASPA DE COURO, CANO CURTO (PUNHO *7* CM)	Equipamento	PAR	0,0023000	10,74	0,02		
Insumo	00012893	SINAPI	BOTA DE SEGURANCA COM BIQUEIRA DE ACO E COLARINHO ACOLCHOADO	Material	PAR	0,0008000	65,10	0,05		
Insumo	00012894	SINAPI	CAPA PARA CHUVA EM PVC COM FORRO DE POLIESTER, COM CAPUZ (AMARELA OU AZUL)	Material	UN	0,0002000	17,63	0,00		
Insumo	00012895	SINAPI	CAPACETE DE SEGURANCA ABA FRONTAL COM SUSPENSAO DE POLIETILENO, SEM JUGULAR (CLASSE B)	Material	UN	0,0006000	13,56	0,00		
					MO sem LS =>	0,00	LS =>	0,00	MO com LS =>	0,00
					Valor do BDI =>	0,66			Valor com BDI =>	3,88

**PREFEITURA MUNICIPAL DE SEBASTIÃO BARROS-PI**

CNPJ: 01.612.805/0001-59

Av. 1º de Janeiro s/n – Centro Administrativo

CEP: 64985-000 / Sebastião Barros - PI

E-mail: pmsebastiao BarrosPI20212024@gmail.com

**Composições Analíticas com Preço Unitário**  
REFORMA E COBERTURA QUADRA POLIESPORTIVA - 931043/2022**Bancos**  
SINAPI - 08/2023 - Piauí  
ORSE - 08/2023 - Sergipe  
SEINFRA - 027 - Ceará**B.D.I.**  
20,38%**Encargos Sociais**  
Não Desonerado:  
Horista: 113,05%  
Mensalista: 70,90%**Composições Analíticas com Preço Unitário**  
**Composições Principais**

	Código	Banco	Descrição	Tipo	Und	Quant.	Valor Unit	Total	
Composição	10603	ORSE	Encargos Complementares - Soldador	Provisórios	h	1,0000000	3,62	3,62	
Insumo	158	ORSE	Almoço (Participação do empregador) un	Material	un	0,1018000	12,41	1,26	
Insumo	941	ORSE	Fardamento com mangas curta un	Material	un	0,0015000	166,26	0,24	
Insumo	1651	ORSE	Óculos branco proteção pr	Material	pr	0,0008000	5,63	0,00	
Insumo	2378	ORSE	Vale transporte un	Material	un	0,0654000	3,99	0,26	
Insumo	10362	ORSE	Seguro de vida e acidente em grupo un	Serviços	un	0,0045000	9,78	0,04	
Insumo	10492	ORSE	Cesta Básica un	Material	un	0,0045000	155,13	0,69	
Insumo	10517	ORSE	Exames admissionais/demissionais (checkup) cj	Serviços	cj	0,0004000	233,92	0,09	
Insumo	10596	ORSE	Protetor auricular un	Material	un	0,0045000	4,34	0,01	
Insumo	10599	ORSE	Protetor solar fps 30 com 120ml un	Material	un	0,0018000	11,52	0,02	
Insumo	10761	ORSE	Refeição - café da manhã ( café com leite e dois pães com manteiga) un	Serviços	un	0,1018000	3,90	0,39	
Insumo	11270	ORSE	Martelo de solda do tipo picareta, cabo de madeira, 300x0,4x0,5mm un	Material	un	0,0003000	23,27	0,00	
Insumo	11271	ORSE	Talhadeira com punho de proteção 22 x225mm ref.207206BR Belzer un	Material	un	0,0001000	23,73	0,00	
Insumo	11272	ORSE	Alicate Climpador ( cripador ) un	Material	un	0,0001000	83,34	0,00	
Insumo	11273	ORSE	Esquadro de alumínio para soldagem de peças, com duas morsas, 35 x 35 x 4,5cm, marca Black Jack un	Material	un	0,0002000	188,77	0,03	
Insumo	11274	ORSE	Grampo de de aperto rápido 16" Ref. 60987 Beltools un	Material	un	0,0003000	16,19	0,00	
Insumo	11275	ORSE	Alicate de pressão 11" un	Material	un	0,0002000	50,41	0,01	
Insumo	11276	ORSE	Alicate de pressão para solda tipo U, para apertar chapas, tiras e qualquer tipo de perfil. Niquelado, mordentes reforçados em aço laminado. Corpo em chapa dobrada extra-reforçada e rebites de aço, 11" (280mm). Ref. 138 Gedore. un	Material	un	0,0002000	55,48	0,01	
Insumo	11277	ORSE	Alicate de pressão para solda de chapa 18" (460mm), Ref.138 Z Gedore un	Material	un	0,0002000	89,60	0,01	
Insumo	11278	ORSE	Alicate diagonal para corte rente 5" a 8" un	Material	un	0,0002000	30,54	0,00	
Insumo	11279	ORSE	Alicate para anéis de pistão capacidade 50-100mm. ref.44044101 Tramontina ou similar un	Material	un	0,0002000	72,05	0,01	
Insumo	11280	ORSE	Chave Inglesa 15" ref. 012418012 carbografite un	Material	un	0,0002000	53,63	0,01	
Insumo	11281	ORSE	Bolsa de lona para ferramentas 40 x 30 x 20cm un	Material	un	0,0008000	248,11	0,19	
Insumo	11282	ORSE	Esmerilhadeira angular elétrico portátil 4 1/2" - 1000 watts - ref. G1000kB2 Black e Decker un	Material	un	0,0002000	320,90	0,06	
Insumo	11283	ORSE	Selador horizontal para fita de aço 1" un	Material	un	0,0001000	392,95	0,03	
Insumo	11284	ORSE	Cavalete de ferro nº 1 un	Material	un	0,0002000	104,11	0,02	
Insumo	11285	ORSE	Fonte inversora de solda WMI 140ED 220V - BAMBOZZI - WMI- 140ED un	Material	un	0,0001000	797,81	0,07	
Insumo	11286	ORSE	Macarico de solda Ref. CG201 código 010414410 carbografite un	Material	un	0,0003000	343,80	0,10	
Insumo	00012892	SINAPI	LUVA RASPA DE COURO, CANO CURTO (PUNHO **7* CM)	Equipamento	PAR	0,0023000	10,74	0,02	
Insumo	00012893	SINAPI	BOTA DE SEGURANCA COM BIQUEIRA DE ACO E COLARINHO ACOLCHADO	Material	PAR	0,0008000	65,10	0,05	
Insumo	00012894	SINAPI	CAPA PARA CHUVA EM PVC COM FORRO DE POLIESTER, COM CAPUZ (AMARELA OU AZUL)	Material	UN	0,0002000	17,63	0,00	
Insumo	00012895	SINAPI	CAPACETE DE SEGURANCA ABA FRONTAL COM SUSPENSAO DE POLIETILENO, SEM JUGULAR (CLASSE B)	Material	UN	0,0006000	13,56	0,00	
				MO sem LS =>	0,00	LS =>	0,00	MO com LS =>	0,00
				Valor do BDI =>	0,74			Valor com BDI =>	4,36

	Código	Banco	Descrição	Tipo	Und	Quant.	Valor Unit	Total	
Composição	93282	SINAPI	GUINCHO ELÉTRICO DE COLUNA, CAPACIDADE 400 KG, COM MOTO FREIO, MOTOR TRIFÁSICO DE 1,25 CV - CHI DIURNO. AF_03/2016	CHOR - CUSTOS HORÁRIOS DE MÁQUINAS E EQUIPAMENTOS	CHI	1,0000000	23,54	23,54	
Composição Auxiliar	88295	SINAPI	OPERADOR DE GUINCHO COM ENCARGOS COMPLEMENTARES	SEDI - SERVIÇOS DIVERSOS	H	1,0000000	23,26	23,26	
Composição Auxiliar	93277	SINAPI	GUINCHO ELÉTRICO DE COLUNA, CAPACIDADE 400 KG, COM MOTO FREIO, MOTOR TRIFÁSICO DE 1,25 CV - DEPRECIÇÃO. AF_03/2016	CHOR - CUSTOS HORÁRIOS DE MÁQUINAS E EQUIPAMENTOS	H	1,0000000	0,23	0,23	
Composição Auxiliar	93278	SINAPI	GUINCHO ELÉTRICO DE COLUNA, CAPACIDADE 400 KG, COM MOTO FREIO, MOTOR TRIFÁSICO DE 1,25 CV - JUROS. AF_03/2016	CHOR - CUSTOS HORÁRIOS DE MÁQUINAS E EQUIPAMENTOS	H	1,0000000	0,05	0,05	
				MO sem LS =>	9,11	LS =>	10,29	MO com LS =>	19,40
				Valor do BDI =>	4,80			Valor com BDI =>	28,34

	Código	Banco	Descrição	Tipo	Und	Quant.	Valor Unit	Total	
Composição	93281	SINAPI	GUINCHO ELÉTRICO DE COLUNA, CAPACIDADE 400 KG, COM MOTO FREIO, MOTOR TRIFÁSICO DE 1,25 CV - CHP DIURNO. AF_03/2016	CHOR - CUSTOS HORÁRIOS DE MÁQUINAS E EQUIPAMENTOS	CHP	1,0000000	24,48	24,48	
Composição Auxiliar	88295	SINAPI	OPERADOR DE GUINCHO COM ENCARGOS COMPLEMENTARES	SEDI - SERVIÇOS DIVERSOS	H	1,0000000	23,26	23,26	
Composição Auxiliar	93277	SINAPI	GUINCHO ELÉTRICO DE COLUNA, CAPACIDADE 400 KG, COM MOTO FREIO, MOTOR TRIFÁSICO DE 1,25 CV - DEPRECIÇÃO. AF_03/2016	CHOR - CUSTOS HORÁRIOS DE MÁQUINAS E EQUIPAMENTOS	H	1,0000000	0,23	0,23	
Composição Auxiliar	93278	SINAPI	GUINCHO ELÉTRICO DE COLUNA, CAPACIDADE 400 KG, COM MOTO FREIO, MOTOR TRIFÁSICO DE 1,25 CV - JUROS. AF_03/2016	CHOR - CUSTOS HORÁRIOS DE MÁQUINAS E EQUIPAMENTOS	H	1,0000000	0,05	0,05	
Composição Auxiliar	93279	SINAPI	GUINCHO ELÉTRICO DE COLUNA, CAPACIDADE 400 KG, COM MOTO FREIO, MOTOR TRIFÁSICO DE 1,25 CV - MANUTENÇÃO. AF_03/2016	CHOR - CUSTOS HORÁRIOS DE MÁQUINAS E EQUIPAMENTOS	H	1,0000000	0,22	0,22	
Composição Auxiliar	93280	SINAPI	GUINCHO ELÉTRICO DE COLUNA, CAPACIDADE 400 KG, COM MOTO FREIO, MOTOR TRIFÁSICO DE 1,25 CV - MATERIAIS NA OPERAÇÃO. AF_03/2016	CHOR - CUSTOS HORÁRIOS DE MÁQUINAS E EQUIPAMENTOS	H	1,0000000	0,72	0,72	
				MO sem LS =>	9,11	LS =>	10,29	MO com LS =>	19,40
				Valor do BDI =>	4,99			Valor com BDI =>	29,47

	Código	Banco	Descrição	Tipo	Und	Quant.	Valor Unit	Total	
Composição	93277	SINAPI	GUINCHO ELÉTRICO DE COLUNA, CAPACIDADE 400 KG, COM MOTO FREIO, MOTOR TRIFÁSICO DE 1,25 CV - DEPRECIÇÃO. AF_03/2016	CHOR - CUSTOS HORÁRIOS DE MÁQUINAS E EQUIPAMENTOS	H	1,0000000	0,23	0,23	
Insumo	00036487	SINAPI	GUINCHO ELÉTRICO DE COLUNA, CAPACIDADE 400 KG, COM MOTO FREIO, MOTOR TRIFÁSICO DE 1,25 CV	Equipamento	UN	0,0000640	3.748,96	0,23	
				MO sem LS =>	0,00	LS =>	0,00	MO com LS =>	0,00
				Valor do BDI =>	0,05			Valor com BDI =>	0,28



PREFEITURA MUNICIPAL DE SEBASTIÃO BARROS-PI

CNPJ: 01.612.805/0001-59

Av. 1º de Janeiro s/n – Centro Administrativo

CEP: 64985-000 / Sebastião Barros - PI

E-mail: pmsebastiao BarrosPI20212024@gmail.com

Composições Analíticas com Preço Unitário  
REFORMA E COBERTURA QUADRA POLIESPORTIVA - 931043/2022

Bancos  
SINAPI - 08/2023 - Piauí  
ORSE - 08/2023 - Sergipe  
SEINFRA - 027 - Ceará

B.D.I.  
20,38%

Encargos Sociais  
Não Desonerado:  
Horista: 113,05%  
Mensalista: 70,90%

Composições Analíticas com Preço Unitário  
Composições Principais

	Código	Banco	Descrição	Tipo	Und	Quant.	Valor Unit	Total	
Composição	93278	SINAPI	GUINCHO ELÉTRICO DE COLUNA, CAPACIDADE 400 KG, COM MOTO FREIO, MOTOR TRIFÁSICO DE 1,25 CV - JUROS. AF_03/2016	CHOR - CUSTOS HORÁRIOS DE MÁQUINAS E EQUIPAMENTOS	H	1,0000000	0,05	0,05	
Insumo	00036487	SINAPI	GUINCHO ELÉTRICO DE COLUNA, CAPACIDADE 400 KG, COM MOTO FREIO, MOTOR TRIFÁSICO DE 1,25 CV	Equipamento	UN	0,0000148	3.748,96	0,05	
				MO sem LS =>	0,00	LS =>	0,00	MO com LS =>	0,00
				Valor do BDI =>	0,01			Valor com BDI =>	0,06

	Código	Banco	Descrição	Tipo	Und	Quant.	Valor Unit	Total	
Composição	93279	SINAPI	GUINCHO ELÉTRICO DE COLUNA, CAPACIDADE 400 KG, COM MOTO FREIO, MOTOR TRIFÁSICO DE 1,25 CV - MANUTENÇÃO. AF_03/2016	CHOR - CUSTOS HORÁRIOS DE MÁQUINAS E EQUIPAMENTOS	H	1,0000000	0,22	0,22	
Insumo	00036487	SINAPI	GUINCHO ELÉTRICO DE COLUNA, CAPACIDADE 400 KG, COM MOTO FREIO, MOTOR TRIFÁSICO DE 1,25 CV	Equipamento	UN	0,0000600	3.748,96	0,22	
				MO sem LS =>	0,00	LS =>	0,00	MO com LS =>	0,00
				Valor do BDI =>	0,04			Valor com BDI =>	0,26

	Código	Banco	Descrição	Tipo	Und	Quant.	Valor Unit	Total	
Composição	93280	SINAPI	GUINCHO ELÉTRICO DE COLUNA, CAPACIDADE 400 KG, COM MOTO FREIO, MOTOR TRIFÁSICO DE 1,25 CV - MATERIAIS NA OPERAÇÃO. AF_03/2016	CHOR - CUSTOS HORÁRIOS DE MÁQUINAS E EQUIPAMENTOS	H	1,0000000	0,72	0,72	
Insumo	00002705	SINAPI	ENERGIA ELETRICA ATE 2000 KWH INDUSTRIAL, SEM DEMANDA	Material	KWH	0,7800000	0,93	0,72	
				MO sem LS =>	0,00	LS =>	0,00	MO com LS =>	0,00
				Valor do BDI =>	0,15			Valor com BDI =>	0,87

	Código	Banco	Descrição	Tipo	Und	Quant.	Valor Unit	Total	
Composição	90780	SINAPI	MESTRE DE OBRAS COM ENCARGOS COMPLEMENTARES	SEDI - SERVIÇOS DIVERSOS	H	1,0000000	46,23	46,23	
Composição Auxiliar	95405	SINAPI	CURSO DE CAPACITAÇÃO PARA MESTRE DE OBRAS (ENCARGOS COMPLEMENTARES) - HORISTA	SEDI - SERVIÇOS DIVERSOS	H	1,0000000	0,96	0,96	
Insumo	00004069	SINAPI	MESTRE DE OBRAS (HORISTA)	Mão de Obra	H	1,0000000	43,33	43,33	
Insumo	00037372	SINAPI	EXAMES - HORISTA (COLETADO CAIXA)	Outros	H	1,0000000	0,89	0,89	
Insumo	00037373	SINAPI	SEGURO - HORISTA (COLETADO CAIXA)	Taxas	H	1,0000000	0,05	0,05	
Insumo	00043463	SINAPI	FERRAMENTAS - FAMÍLIA ENCARREGADO GERAL - HORISTA (ENCARGOS COMPLEMENTARES - COLETADO CAIXA)	Equipamento	H	1,0000000	0,09	0,09	
Insumo	00043487	SINAPI	EPI - FAMÍLIA ENCARREGADO GERAL - HORISTA (ENCARGOS COMPLEMENTARES - COLETADO CAIXA)	Equipamento	H	1,0000000	0,91	0,91	
				MO sem LS =>	20,79	LS =>	23,50	MO com LS =>	44,29
				Valor do BDI =>	9,42			Valor com BDI =>	55,65

	Código	Banco	Descrição	Tipo	Und	Quant.	Valor Unit	Total	
Composição	88281	SINAPI	MOTORISTA DE BASCULANTE COM ENCARGOS COMPLEMENTARES	SEDI - SERVIÇOS DIVERSOS	H	1,0000000	22,35	22,35	
Composição Auxiliar	95346	SINAPI	CURSO DE CAPACITAÇÃO PARA MOTORISTA DE BASCULANTE (ENCARGOS COMPLEMENTARES) - HORISTA	SEDI - SERVIÇOS DIVERSOS	H	1,0000000	0,09	0,09	
Insumo	00020020	SINAPI	MOTORISTA DE CAMINHÃO-BASCULANTE (HORISTA)	Mão de Obra	H	1,0000000	18,40	18,40	
Insumo	00037370	SINAPI	ALIMENTAÇÃO - HORISTA (COLETADO CAIXA)	Outros	H	1,0000000	1,76	1,76	
Insumo	00037371	SINAPI	TRANSPORTE - HORISTA (COLETADO CAIXA)	Serviços	H	1,0000000	0,51	0,51	
Insumo	00037372	SINAPI	EXAMES - HORISTA (COLETADO CAIXA)	Outros	H	1,0000000	0,89	0,89	
Insumo	00037373	SINAPI	SEGURO - HORISTA (COLETADO CAIXA)	Taxas	H	1,0000000	0,05	0,05	
Insumo	00043464	SINAPI	FERRAMENTAS - FAMÍLIA OPERADOR ESCAVADEIRA - HORISTA (ENCARGOS COMPLEMENTARES - COLETADO CAIXA)	Equipamento	H	1,0000000	0,01	0,01	
Insumo	00043488	SINAPI	EPI - FAMÍLIA OPERADOR ESCAVADEIRA - HORISTA (ENCARGOS COMPLEMENTARES - COLETADO CAIXA)	Equipamento	H	1,0000000	0,64	0,64	
				MO sem LS =>	8,68	LS =>	9,81	MO com LS =>	18,49
				Valor do BDI =>	4,55			Valor com BDI =>	26,90

	Código	Banco	Descrição	Tipo	Und	Quant.	Valor Unit	Total	
Composição	88282	SINAPI	MOTORISTA DE CAMINHÃO COM ENCARGOS COMPLEMENTARES	SEDI - SERVIÇOS DIVERSOS	H	1,0000000	21,67	21,67	
Composição Auxiliar	95347	SINAPI	CURSO DE CAPACITAÇÃO PARA MOTORISTA DE CAMINHÃO (ENCARGOS COMPLEMENTARES) - HORISTA	SEDI - SERVIÇOS DIVERSOS	H	1,0000000	0,09	0,09	
Insumo	00004093	SINAPI	MOTORISTA DE CAMINHÃO	Mão de Obra	H	1,0000000	17,72	17,72	
Insumo	00037370	SINAPI	ALIMENTAÇÃO - HORISTA (COLETADO CAIXA)	Outros	H	1,0000000	1,76	1,76	
Insumo	00037371	SINAPI	TRANSPORTE - HORISTA (COLETADO CAIXA)	Serviços	H	1,0000000	0,51	0,51	
Insumo	00037372	SINAPI	EXAMES - HORISTA (COLETADO CAIXA)	Outros	H	1,0000000	0,89	0,89	
Insumo	00037373	SINAPI	SEGURO - HORISTA (COLETADO CAIXA)	Taxas	H	1,0000000	0,05	0,05	
Insumo	00043464	SINAPI	FERRAMENTAS - FAMÍLIA OPERADOR ESCAVADEIRA - HORISTA (ENCARGOS COMPLEMENTARES - COLETADO CAIXA)	Equipamento	H	1,0000000	0,01	0,01	
Insumo	00043488	SINAPI	EPI - FAMÍLIA OPERADOR ESCAVADEIRA - HORISTA (ENCARGOS COMPLEMENTARES - COLETADO CAIXA)	Equipamento	H	1,0000000	0,64	0,64	
				MO sem LS =>	8,36	LS =>	9,45	MO com LS =>	17,81
				Valor do BDI =>	4,42			Valor com BDI =>	26,09

**PREFEITURA MUNICIPAL DE SEBASTIÃO BARROS-PI**

CNPJ: 01.612.805/0001-59

Av. 1º de Janeiro s/n – Centro Administrativo

CEP: 64985-000 / Sebastião Barros - PI

E-mail: pmsebastiao BarrosPI20212024@gmail.com

Composições Analíticas com Preço Unitário  
REFORMA E COBERTURA QUADRA POLIESPORTIVA - 931043/2022Bancos  
SINAPI - 08/2023 - Piauí  
ORSE - 08/2023 - Sergipe  
SEINFRA - 027 - CearáB.D.I.  
20,38%Encargos Sociais  
Não Desonerado:  
Horista: 113,05%  
Mensalista: 70,90%**Composições Analíticas com Preço Unitário**  
**Composições Principais**

	Código	Banco	Descrição	Tipo	Und	Quant.	Valor Unit	Total	
Composição	88377	SINAPI	OPERADOR DE BETONEIRA ESTACIONÁRIA/MISTURADOR COM ENCARGOS COMPLEMENTARES	SEDI - SERVIÇOS DIVERSOS	H	1,0000000	19,90	19,90	
Composição Auxiliar	95389	SINAPI	CURSO DE CAPACITAÇÃO PARA OPERADOR DE BETONEIRA ESTACIONÁRIA/MISTURADOR (ENCARGOS COMPLEMENTARES) - HORISTA	SEDI - SERVIÇOS DIVERSOS	H	1,0000000	0,13	0,13	
Insumo	00037370	SINAPI	ALIMENTACAO - HORISTA (COLETADO CAIXA)	Outros	H	1,0000000	1,76	1,76	
Insumo	00037371	SINAPI	TRANSPORTE - HORISTA (COLETADO CAIXA)	Serviços	H	1,0000000	0,51	0,51	
Insumo	00037372	SINAPI	EXAMES - HORISTA (COLETADO CAIXA)	Outros	H	1,0000000	0,89	0,89	
Insumo	00037373	SINAPI	SEGURO - HORISTA (COLETADO CAIXA)	Taxas	H	1,0000000	0,05	0,05	
Insumo	00037666	SINAPI	OPERADOR DE BETONEIRA ESTACIONARIA / MISTURADOR	Mão de Obra	H	1,0000000	15,91	15,91	
Insumo	00043464	SINAPI	FERRAMENTAS - FAMILIA OPERADOR ESCAVADEIRA - HORISTA (ENCARGOS COMPLEMENTARES - COLETADO CAIXA)	Equipamento	H	1,0000000	0,01	0,01	
Insumo	00043488	SINAPI	EPI - FAMILIA OPERADOR ESCAVADEIRA - HORISTA (ENCARGOS COMPLEMENTARES - COLETADO CAIXA)	Equipamento	H	1,0000000	0,64	0,64	
				MO sem LS =>	7,53	LS =>	8,51	MO com LS =>	16,04
				Valor do BDI =>	4,06			Valor com BDI =>	23,96

	Código	Banco	Descrição	Tipo	Und	Quant.	Valor Unit	Total	
Composição	88294	SINAPI	OPERADOR DE ESCAVADEIRA COM ENCARGOS COMPLEMENTARES	SEDI - SERVIÇOS DIVERSOS	H	1,0000000	26,38	26,38	
Composição Auxiliar	95357	SINAPI	CURSO DE CAPACITAÇÃO PARA OPERADOR DE ESCAVADEIRA (ENCARGOS COMPLEMENTARES) - HORISTA	SEDI - SERVIÇOS DIVERSOS	H	1,0000000	0,26	0,26	
Insumo	00004234	SINAPI	OPERADOR DE ESCAVADEIRA	Mão de Obra	H	1,0000000	22,26	22,26	
Insumo	00037370	SINAPI	ALIMENTACAO - HORISTA (COLETADO CAIXA)	Outros	H	1,0000000	1,76	1,76	
Insumo	00037371	SINAPI	TRANSPORTE - HORISTA (COLETADO CAIXA)	Serviços	H	1,0000000	0,51	0,51	
Insumo	00037372	SINAPI	EXAMES - HORISTA (COLETADO CAIXA)	Outros	H	1,0000000	0,89	0,89	
Insumo	00037373	SINAPI	SEGURO - HORISTA (COLETADO CAIXA)	Taxas	H	1,0000000	0,05	0,05	
Insumo	00043464	SINAPI	FERRAMENTAS - FAMILIA OPERADOR ESCAVADEIRA - HORISTA (ENCARGOS COMPLEMENTARES - COLETADO CAIXA)	Equipamento	H	1,0000000	0,01	0,01	
Insumo	00043488	SINAPI	EPI - FAMILIA OPERADOR ESCAVADEIRA - HORISTA (ENCARGOS COMPLEMENTARES - COLETADO CAIXA)	Equipamento	H	1,0000000	0,64	0,64	
				MO sem LS =>	10,57	LS =>	11,95	MO com LS =>	22,52
				Valor do BDI =>	5,38			Valor com BDI =>	31,76

	Código	Banco	Descrição	Tipo	Und	Quant.	Valor Unit	Total	
Composição	88295	SINAPI	OPERADOR DE GUINCHO COM ENCARGOS COMPLEMENTARES	SEDI - SERVIÇOS DIVERSOS	H	1,0000000	23,26	23,26	
Composição Auxiliar	95358	SINAPI	CURSO DE CAPACITAÇÃO PARA OPERADOR DE GUINCHO (ENCARGOS COMPLEMENTARES) - HORISTA	SEDI - SERVIÇOS DIVERSOS	H	1,0000000	0,32	0,32	
Insumo	00004253	SINAPI	OPERADOR DE GUINCHO OU GUINCHEIRO	Mão de Obra	H	1,0000000	19,08	19,08	
Insumo	00037370	SINAPI	ALIMENTACAO - HORISTA (COLETADO CAIXA)	Outros	H	1,0000000	1,76	1,76	
Insumo	00037371	SINAPI	TRANSPORTE - HORISTA (COLETADO CAIXA)	Serviços	H	1,0000000	0,51	0,51	
Insumo	00037372	SINAPI	EXAMES - HORISTA (COLETADO CAIXA)	Outros	H	1,0000000	0,89	0,89	
Insumo	00037373	SINAPI	SEGURO - HORISTA (COLETADO CAIXA)	Taxas	H	1,0000000	0,05	0,05	
Insumo	00043464	SINAPI	FERRAMENTAS - FAMILIA OPERADOR ESCAVADEIRA - HORISTA (ENCARGOS COMPLEMENTARES - COLETADO CAIXA)	Equipamento	H	1,0000000	0,01	0,01	
Insumo	00043488	SINAPI	EPI - FAMILIA OPERADOR ESCAVADEIRA - HORISTA (ENCARGOS COMPLEMENTARES - COLETADO CAIXA)	Equipamento	H	1,0000000	0,64	0,64	
				MO sem LS =>	9,11	LS =>	10,29	MO com LS =>	19,40
				Valor do BDI =>	4,74			Valor com BDI =>	28,00

	Código	Banco	Descrição	Tipo	Und	Quant.	Valor Unit	Total	
Composição	88297	SINAPI	OPERADOR DE MÁQUINAS E EQUIPAMENTOS COM ENCARGOS COMPLEMENTARES	SEDI - SERVIÇOS DIVERSOS	H	1,0000000	25,20	25,20	
Composição Auxiliar	95360	SINAPI	CURSO DE CAPACITAÇÃO PARA OPERADOR DE MÁQUINAS E EQUIPAMENTOS (ENCARGOS COMPLEMENTARES) - HORISTA	SEDI - SERVIÇOS DIVERSOS	H	1,0000000	0,25	0,25	
Insumo	00004230	SINAPI	OPERADOR DE MAQUINAS E TRATORES DIVERSOS (TERRAPLANAGEM)	Mão de Obra	H	1,0000000	21,09	21,09	
Insumo	00037370	SINAPI	ALIMENTACAO - HORISTA (COLETADO CAIXA)	Outros	H	1,0000000	1,76	1,76	
Insumo	00037371	SINAPI	TRANSPORTE - HORISTA (COLETADO CAIXA)	Serviços	H	1,0000000	0,51	0,51	
Insumo	00037372	SINAPI	EXAMES - HORISTA (COLETADO CAIXA)	Outros	H	1,0000000	0,89	0,89	
Insumo	00037373	SINAPI	SEGURO - HORISTA (COLETADO CAIXA)	Taxas	H	1,0000000	0,05	0,05	
Insumo	00043464	SINAPI	FERRAMENTAS - FAMILIA OPERADOR ESCAVADEIRA - HORISTA (ENCARGOS COMPLEMENTARES - COLETADO CAIXA)	Equipamento	H	1,0000000	0,01	0,01	
Insumo	00043488	SINAPI	EPI - FAMILIA OPERADOR ESCAVADEIRA - HORISTA (ENCARGOS COMPLEMENTARES - COLETADO CAIXA)	Equipamento	H	1,0000000	0,64	0,64	
				MO sem LS =>	10,02	LS =>	11,32	MO com LS =>	21,34
				Valor do BDI =>	5,14			Valor com BDI =>	30,34

**PREFEITURA MUNICIPAL DE SEBASTIÃO BARROS-PI**

CNPJ: 01.612.805/0001-59

Av. 1º de Janeiro s/n – Centro Administrativo

CEP: 64985-000 / Sebastião Barros - PI

E-mail: pmsebastiao BarrosPI20212024@gmail.com

Composições Analíticas com Preço Unitário  
REFORMA E COBERTURA QUADRA POLIESPORTIVA - 931043/2022Bancos  
SINAPI - 08/2023 - Piauí  
ORSE - 08/2023 - Sergipe  
SEINFRA - 027 - CearáB.D.I.  
20,38%Encargos Sociais  
Não Desonerado:  
Horista: 113,05%  
Mensalista: 70,90%**Composições Analíticas com Preço Unitário**  
**Composições Principais**

	Código	Banco	Descrição	Tipo	Und	Quant.	Valor Unit	Total		
Composição	88301	SINAPI	OPERADOR DE PÁ CARREGADEIRA COM ENCARGOS COMPLEMENTARES	SEDI - SERVIÇOS DIVERSOS	H	1,0000000	27,90	27,90		
Composição Auxiliar	95364	SINAPI	CURSO DE CAPACITAÇÃO PARA OPERADOR DE PÁ CARREGADEIRA (ENCARGOS COMPLEMENTARES) - HORISTA	SEDI - SERVIÇOS DIVERSOS	H	1,0000000	0,20	0,20		
Insumo	00004248	SINAPI	OPERADOR DE PA CARREGADEIRA	Mão de Obra	H	1,0000000	23,84	23,84		
Insumo	00037370	SINAPI	ALIMENTAÇÃO - HORISTA (COLETADO CAIXA)	Outros	H	1,0000000	1,76	1,76		
Insumo	00037371	SINAPI	TRANSPORTE - HORISTA (COLETADO CAIXA)	Serviços	H	1,0000000	0,51	0,51		
Insumo	00037372	SINAPI	EXAMES - HORISTA (COLETADO CAIXA)	Outros	H	1,0000000	0,89	0,89		
Insumo	00037373	SINAPI	SEGURO - HORISTA (COLETADO CAIXA)	Taxas	H	1,0000000	0,05	0,05		
Insumo	00043464	SINAPI	FERRAMENTAS - FAMÍLIA OPERADOR ESCAVADEIRA - HORISTA (ENCARGOS COMPLEMENTARES - COLETADO CAIXA)	Equipamento	H	1,0000000	0,01	0,01		
Insumo	00043488	SINAPI	EPI - FAMÍLIA OPERADOR ESCAVADEIRA - HORISTA (ENCARGOS COMPLEMENTARES - COLETADO CAIXA)	Equipamento	H	1,0000000	0,64	0,64		
					MO sem LS =>	11,28	LS =>	12,76	MO com LS =>	24,04
					Valor do BDI =>	5,69			Valor com BDI =>	33,59

	Código	Banco	Descrição	Tipo	Und	Quant.	Valor Unit	Total		
Composição	88309	SINAPI	PEDREIRO COM ENCARGOS COMPLEMENTARES	SEDI - SERVIÇOS DIVERSOS	H	1,0000000	22,89	22,89		
Composição Auxiliar	95371	SINAPI	CURSO DE CAPACITAÇÃO PARA PEDREIRO (ENCARGOS COMPLEMENTARES) - HORISTA	SEDI - SERVIÇOS DIVERSOS	H	1,0000000	0,39	0,39		
Insumo	00004750	SINAPI	PEDREIRO (HORISTA)	Mão de Obra	H	1,0000000	17,72	17,72		
Insumo	00037370	SINAPI	ALIMENTAÇÃO - HORISTA (COLETADO CAIXA)	Outros	H	1,0000000	1,76	1,76		
Insumo	00037371	SINAPI	TRANSPORTE - HORISTA (COLETADO CAIXA)	Serviços	H	1,0000000	0,51	0,51		
Insumo	00037372	SINAPI	EXAMES - HORISTA (COLETADO CAIXA)	Outros	H	1,0000000	0,89	0,89		
Insumo	00037373	SINAPI	SEGURO - HORISTA (COLETADO CAIXA)	Taxas	H	1,0000000	0,05	0,05		
Insumo	00043465	SINAPI	FERRAMENTAS - FAMÍLIA PEDREIRO - HORISTA (ENCARGOS COMPLEMENTARES - COLETADO CAIXA)	Equipamento	H	1,0000000	0,66	0,66		
Insumo	00043489	SINAPI	EPI - FAMÍLIA PEDREIRO - HORISTA (ENCARGOS COMPLEMENTARES - COLETADO CAIXA)	Equipamento	H	1,0000000	0,91	0,91		
					MO sem LS =>	8,50	LS =>	9,61	MO com LS =>	18,11
					Valor do BDI =>	4,66			Valor com BDI =>	27,55

	Código	Banco	Descrição	Tipo	Und	Quant.	Valor Unit	Total		
Composição	88310	SINAPI	PINTOR COM ENCARGOS COMPLEMENTARES	SEDI - SERVIÇOS DIVERSOS	H	1,0000000	23,82	23,82		
Composição Auxiliar	95372	SINAPI	CURSO DE CAPACITAÇÃO PARA PINTOR (ENCARGOS COMPLEMENTARES) - HORISTA	SEDI - SERVIÇOS DIVERSOS	H	1,0000000	0,27	0,27		
Insumo	00004783	SINAPI	PINTOR (HORISTA)	Mão de Obra	H	1,0000000	17,72	17,72		
Insumo	00037370	SINAPI	ALIMENTAÇÃO - HORISTA (COLETADO CAIXA)	Outros	H	1,0000000	1,76	1,76		
Insumo	00037371	SINAPI	TRANSPORTE - HORISTA (COLETADO CAIXA)	Serviços	H	1,0000000	0,51	0,51		
Insumo	00037372	SINAPI	EXAMES - HORISTA (COLETADO CAIXA)	Outros	H	1,0000000	0,89	0,89		
Insumo	00037373	SINAPI	SEGURO - HORISTA (COLETADO CAIXA)	Taxas	H	1,0000000	0,05	0,05		
Insumo	00043466	SINAPI	FERRAMENTAS - FAMÍLIA PINTOR - HORISTA (ENCARGOS COMPLEMENTARES - COLETADO CAIXA)	Equipamento	H	1,0000000	1,31	1,31		
Insumo	00043490	SINAPI	EPI - FAMÍLIA PINTOR - HORISTA (ENCARGOS COMPLEMENTARES - COLETADO CAIXA)	Equipamento	H	1,0000000	1,31	1,31		
					MO sem LS =>	8,44	LS =>	9,55	MO com LS =>	17,99
					Valor do BDI =>	4,85			Valor com BDI =>	28,67

	Código	Banco	Descrição	Tipo	Und	Quant.	Valor Unit	Total		
Composição	102234	SINAPI	PINTURA IMUNIZANTE PARA MADEIRA, 2 DEMÃOS. AF_01/2021	PINT - PINTURAS	m²	1,0000000	23,86	23,86		
Composição Auxiliar	88310	SINAPI	PINTOR COM ENCARGOS COMPLEMENTARES	SEDI - SERVIÇOS DIVERSOS	H	0,4529000	23,82	10,78		
Insumo	00007340	SINAPI	IMUNIZANTE PARA MADEIRA, INCOLOR	Material	L	0,3257000	40,18	13,08		
					MO sem LS =>	3,82	LS =>	4,32	MO com LS =>	8,14
					Valor do BDI =>	4,86			Valor com BDI =>	28,72

	Código	Banco	Descrição	Tipo	Und	Quant.	Valor Unit	Total		
Composição	91277	SINAPI	PLACA VIBRATÓRIA REVERSÍVEL COM MOTOR 4 TEMPOS A GASOLINA, FORÇA CENTRÍFUGA DE 25 KN (2500 KGF), POTÊNCIA 5,5 CV - CHP DIURNO. AF_08/2015	CHOR - CUSTOS HORÁRIOS DE MÁQUINAS E EQUIPAMENTOS	CHP	1,0000000	8,05	8,05		
Composição Auxiliar	91273	SINAPI	PLACA VIBRATÓRIA REVERSÍVEL COM MOTOR 4 TEMPOS A GASOLINA, FORÇA CENTRÍFUGA DE 25 KN (2500 KGF), POTÊNCIA 5,5 CV - DEPRECIAÇÃO. AF_08/2015	CHOR - CUSTOS HORÁRIOS DE MÁQUINAS E EQUIPAMENTOS	H	1,0000000	0,37	0,37		
Composição Auxiliar	91274	SINAPI	PLACA VIBRATÓRIA REVERSÍVEL COM MOTOR 4 TEMPOS A GASOLINA, FORÇA CENTRÍFUGA DE 25 KN (2500 KGF), POTÊNCIA 5,5 CV - JUROS. AF_08/2015	CHOR - CUSTOS HORÁRIOS DE MÁQUINAS E EQUIPAMENTOS	H	1,0000000	0,10	0,10		
Composição Auxiliar	91275	SINAPI	PLACA VIBRATÓRIA REVERSÍVEL COM MOTOR 4 TEMPOS A GASOLINA, FORÇA CENTRÍFUGA DE 25 KN (2500 KGF), POTÊNCIA 5,5 CV - MANUTENÇÃO. AF_08/2015	CHOR - CUSTOS HORÁRIOS DE MÁQUINAS E EQUIPAMENTOS	H	1,0000000	0,46	0,46		
Composição Auxiliar	91276	SINAPI	PLACA VIBRATÓRIA REVERSÍVEL COM MOTOR 4 TEMPOS A GASOLINA, FORÇA CENTRÍFUGA DE 25 KN (2500 KGF), POTÊNCIA 5,5 CV - MATERIAIS NA OPERAÇÃO. AF_08/2015	CHOR - CUSTOS HORÁRIOS DE MÁQUINAS E EQUIPAMENTOS	H	1,0000000	7,12	7,12		
					MO sem LS =>	0,00	LS =>	0,00	MO com LS =>	0,00
					Valor do BDI =>	1,64			Valor com BDI =>	9,69



**PREFEITURA MUNICIPAL DE SEBASTIÃO BARROS-PI**

**CNPJ: 01.612.805/0001-59**

**Av. 1º de Janeiro s/n – Centro Administrativo**

**CEP: 64985-000 / Sebastião Barros - PI**

**E-mail: pmsebastiao BarrosPI20212024@gmail.com**

**Composições Analíticas com Preço Unitário**  
REFORMA E COBERTURA QUADRA POLIESPORTIVA - 931043/2022

**Bancos**  
SINAPI - 08/2023 - Piauí  
ORSE - 08/2023 - Sergipe  
SEINFRA - 027 - Ceará

**B.D.I.**  
20,38%

**Encargos Sociais**  
Não Desonerado:  
Horista: 113,05%  
Mensalista: 70,90%

**Composições Analíticas com Preço Unitário**  
**Composições Principais**

	Código	Banco	Descrição	Tipo	Und	Quant.	Valor Unit	Total	
Composição	91273	SINAPI	PLACA VIBRATÓRIA REVERSÍVEL COM MOTOR 4 TEMPOS A GASOLINA, FORÇA CENTRÍFUGA DE 25 KN (2500 KGF), POTÊNCIA 5,5 CV - DEPRECIÇÃO. AF_08/2015	CHOR - CUSTOS HORÁRIOS DE MÁQUINAS E EQUIPAMENTOS	H	1,0000000	0,37	0,37	
Insumo	00001442	SINAPI	COMPACTADOR DE SOLO TIPO PLACA VIBRATORIA REVERSIVEL, A GASOLINA 4 TEMPOS, PESO 125 A 150 KG, FORÇA CENTRIF. 2500 A 2800 KGF, LARG. TRABALHO 400 A 450 MM, FREQ. VIBRACAO 4300 A 4500 RPM, VELOC. TRABALHO 15 A 20 M/MIN, POT. 5,5 A 6,0 HP	Equipamento	UN	0,0000533	7.003,26	0,37	
				MO sem LS =>	0,00	LS =>	0,00	MO com LS =>	0,00
				Valor do BDI =>	0,08			Valor com BDI =>	0,45

	Código	Banco	Descrição	Tipo	Und	Quant.	Valor Unit	Total	
Composição	91274	SINAPI	PLACA VIBRATÓRIA REVERSÍVEL COM MOTOR 4 TEMPOS A GASOLINA, FORÇA CENTRÍFUGA DE 25 KN (2500 KGF), POTÊNCIA 5,5 CV - JUROS. AF_08/2015	CHOR - CUSTOS HORÁRIOS DE MÁQUINAS E EQUIPAMENTOS	H	1,0000000	0,10	0,10	
Insumo	00001442	SINAPI	COMPACTADOR DE SOLO TIPO PLACA VIBRATORIA REVERSIVEL, A GASOLINA 4 TEMPOS, PESO 125 A 150 KG, FORÇA CENTRIF. 2500 A 2800 KGF, LARG. TRABALHO 400 A 450 MM, FREQ. VIBRACAO 4300 A 4500 RPM, VELOC. TRABALHO 15 A 20 M/MIN, POT. 5,5 A 6,0 HP	Equipamento	UN	0,0000143	7.003,26	0,10	
				MO sem LS =>	0,00	LS =>	0,00	MO com LS =>	0,00
				Valor do BDI =>	0,02			Valor com BDI =>	0,12

	Código	Banco	Descrição	Tipo	Und	Quant.	Valor Unit	Total	
Composição	91275	SINAPI	PLACA VIBRATÓRIA REVERSÍVEL COM MOTOR 4 TEMPOS A GASOLINA, FORÇA CENTRÍFUGA DE 25 KN (2500 KGF), POTÊNCIA 5,5 CV - MANUTENÇÃO. AF_08/2015	CHOR - CUSTOS HORÁRIOS DE MÁQUINAS E EQUIPAMENTOS	H	1,0000000	0,46	0,46	
Insumo	00001442	SINAPI	COMPACTADOR DE SOLO TIPO PLACA VIBRATORIA REVERSIVEL, A GASOLINA 4 TEMPOS, PESO 125 A 150 KG, FORÇA CENTRIF. 2500 A 2800 KGF, LARG. TRABALHO 400 A 450 MM, FREQ. VIBRACAO 4300 A 4500 RPM, VELOC. TRABALHO 15 A 20 M/MIN, POT. 5,5 A 6,0 HP	Equipamento	UN	0,0000667	7.003,26	0,46	
				MO sem LS =>	0,00	LS =>	0,00	MO com LS =>	0,00
				Valor do BDI =>	0,09			Valor com BDI =>	0,55

	Código	Banco	Descrição	Tipo	Und	Quant.	Valor Unit	Total	
Composição	91276	SINAPI	PLACA VIBRATÓRIA REVERSÍVEL COM MOTOR 4 TEMPOS A GASOLINA, FORÇA CENTRÍFUGA DE 25 KN (2500 KGF), POTÊNCIA 5,5 CV - MATERIAIS NA OPERAÇÃO. AF_08/2015	CHOR - CUSTOS HORÁRIOS DE MÁQUINAS E EQUIPAMENTOS	H	1,0000000	7,12	7,12	
Insumo	00004222	SINAPI	GASOLINA COMUM	Material	L	1,4400000	4,95	7,12	
				MO sem LS =>	0,00	LS =>	0,00	MO com LS =>	0,00
				Valor do BDI =>	1,45			Valor com BDI =>	8,57

	Código	Banco	Descrição	Tipo	Und	Quant.	Valor Unit	Total	
Composição	101618	SINAPI	PREPARO DE FUNDO DE VALA COM LARGURA MENOR QUE 1,5 M, COM CAMADA DE AREIA, LANÇAMENTO MANUAL. AF_08/2020	MOVT - MOVIMENTO DE TERRA	m³	1,0000000	191,73	191,73	
Composição Auxiliar	88309	SINAPI	PEDREIRO COM ENCARGOS COMPLEMENTARES	SEDI - SERVIÇOS DIVERSOS	H	2,0219000	22,89	46,28	
Composição Auxiliar	88316	SINAPI	SERVENTE COM ENCARGOS COMPLEMENTARES	SEDI - SERVIÇOS DIVERSOS	H	3,0329000	17,71	53,71	
Composição Auxiliar	91533	SINAPI	COMPACTADOR DE SOLOS DE PERCUSSÃO (SOQUETE) COM MOTOR A GASOLINA 4 TEMPOS, POTÊNCIA 4 CV - CHP DIURNO. AF_08/2015	CHOR - CUSTOS HORÁRIOS DE MÁQUINAS E EQUIPAMENTOS	CHP	0,0718000	31,66	2,27	
Composição Auxiliar	91534	SINAPI	COMPACTADOR DE SOLOS DE PERCUSSÃO (SOQUETE) COM MOTOR A GASOLINA 4 TEMPOS, POTÊNCIA 4 CV - CHI DIURNO. AF_08/2015	CHOR - CUSTOS HORÁRIOS DE MÁQUINAS E EQUIPAMENTOS	CHI	0,0666000	25,89	1,72	
Insumo	00000370	SINAPI	AREIA MEDIA - POSTO JAZIDA/FORNECEDOR (RETIRADO NA JAZIDA, SEM TRANSPORTE)	Material	m³	1,1000000	79,78	87,75	
				MO sem LS =>	37,16	LS =>	42,00	MO com LS =>	79,16
				Valor do BDI =>	39,07			Valor com BDI =>	230,80

	Código	Banco	Descrição	Tipo	Und	Quant.	Valor Unit	Total	
Composição	3759	ORSE	Pintura de acabamento em superfícies metálicas com aplicação de 02 demãos de tinta esmalte epoxi branco, e = 35 micra p/ demão, aplicado com rolo e pincel - R1	Pintura em Estrutura Metálica	m²	1,0000000	44,38	44,38	
Composição Auxiliar	10549	ORSE	Encargos Complementares - Servente	Provisórios	h	0,3000000	3,22	0,96	
Composição Auxiliar	10553	ORSE	Encargos Complementares - Pintor	Provisórios	h	0,6000000	3,26	1,95	
Insumo	2224	ORSE	Esmalte epóxi I	Material	gl	0,2400000	108,32	25,99	
Insumo	00004783	SINAPI	PINTOR (HORISTA)	Mão de Obra	H	0,6000000	17,72	10,63	
Insumo	00005330	SINAPI	DILUENTE EPOXI	Material	L	0,0200000	51,22	1,02	
Insumo	00006111	SINAPI	SERVENTE DE OBRAS	Mão de Obra	H	0,3000000	12,78	3,83	
				MO sem LS =>	6,79	LS =>	7,67	MO com LS =>	14,46
				Valor do BDI =>	9,04			Valor com BDI =>	53,42



**PREFEITURA MUNICIPAL DE SEBASTIÃO BARROS-PI**

**CNPJ: 01.612.805/0001-59**

**Av. 1º de Janeiro s/n – Centro Administrativo**

**CEP: 64985-000 / Sebastião Barros - PI**

**E-mail: pmsebastiao BarrosPI20212024@gmail.com**

**Composições Analíticas com Preço Unitário**  
REFORMA E COBERTURA QUADRA POLIESPORTIVA - 931043/2022

**Bancos**  
SINAPI - 08/2023 - Piauí  
ORSE - 08/2023 - Sergipe  
SEINFRA - 027 - Ceará

**B.D.I.**  
20,38%

**Encargos Sociais**  
Não Desonerado:  
Horista: 113,05%  
Mensalista: 70,90%

**Composições Analíticas com Preço Unitário**  
**Composições Principais**

	Código	Banco	Descrição	Tipo	Und	Quant.	Valor Unit	Total	
Composição	3738	ORSE	Pintura de proteção sobre superfícies metálicas com aplicação de 01 demão de tinta epoxi fundo óxido de ferro - R1	Outras Pinturas	m²	1,0000000	13,51	13,51	
Composição Auxiliar	10549	ORSE	Encargos Complementares - Servente	Provisórios	h	0,1500000	3,22	0,48	
Composição Auxiliar	10553	ORSE	Encargos Complementares - Pintor	Provisórios	h	0,3000000	3,26	0,97	
Insumo	2223	ORSE	Tinta fundo epóxi I	Material	l	0,0900000	42,08	3,78	
Insumo	00003768	SINAPI	LIXA EM FOLHA PARA FERRO, NUMERO 150	Material	UN	0,3000000	3,56	1,06	
Insumo	00004783	SINAPI	PINTOR (HORISTA)	Mão de Obra	H	0,3000000	17,72	5,31	
Insumo	00006111	SINAPI	SERVENTE DE OBRAS	Mão de Obra	H	0,1500000	12,78	1,91	
			MO sem LS =>		3,39	LS =>	3,83	MO com LS =>	7,22
			Valor do BDI =>		2,75			Valor com BDI =>	16,26

	Código	Banco	Descrição	Tipo	Und	Quant.	Valor Unit	Total	
Composição	5944	SINAPI	PÁ CARREGADEIRA SOBRE RODAS, POTÊNCIA 197 HP, CAPACIDADE DA CAÇAMBA 2,5 A 3,5 M3, PESO OPERACIONAL 18338 KG - CHP DIURNO. AF_06/2014	CHOR - CUSTOS HORÁRIOS DE MÁQUINAS E EQUIPAMENTOS	CHP	1,0000000	179,77	179,77	
Composição Auxiliar	53861	SINAPI	PÁ CARREGADEIRA SOBRE RODAS, POTÊNCIA 197 HP, CAPACIDADE DA CAÇAMBA 2,5 A 3,5 M3, PESO OPERACIONAL 18338 KG - MANUTENÇÃO. AF_06/2014	CHOR - CUSTOS HORÁRIOS DE MÁQUINAS E EQUIPAMENTOS	H	1,0000000	47,68	47,68	
Composição Auxiliar	5787	SINAPI	PÁ CARREGADEIRA SOBRE RODAS, POTÊNCIA 197 HP, CAPACIDADE DA CAÇAMBA 2,5 A 3,5 M3, PESO OPERACIONAL 18338 KG - MATERIAIS NA OPERAÇÃO. AF_06/2014	CHOR - CUSTOS HORÁRIOS DE MÁQUINAS E EQUIPAMENTOS	H	1,0000000	55,97	55,97	
Composição Auxiliar	88301	SINAPI	OPERADOR DE PÁ CARREGADEIRA COM ENCARGOS COMPLEMENTARES	SEDI - SERVIÇOS DIVERSOS	H	1,0000000	27,90	27,90	
Composição Auxiliar	89130	SINAPI	PÁ CARREGADEIRA SOBRE RODAS, POTÊNCIA 197 HP, CAPACIDADE DA CAÇAMBA 2,5 A 3,5 M3, PESO OPERACIONAL 18338 KG - DEPRECIÇÃO. AF_06/2014	CHOR - CUSTOS HORÁRIOS DE MÁQUINAS E EQUIPAMENTOS	H	1,0000000	38,14	38,14	
Composição Auxiliar	89131	SINAPI	PÁ CARREGADEIRA SOBRE RODAS, POTÊNCIA 197 HP, CAPACIDADE DA CAÇAMBA 2,5 A 3,5 M3, PESO OPERACIONAL 18338 KG - JUROS. AF_06/2014	CHOR - CUSTOS HORÁRIOS DE MÁQUINAS E EQUIPAMENTOS	H	1,0000000	10,08	10,08	
			MO sem LS =>		11,28	LS =>	12,76	MO com LS =>	24,04
			Valor do BDI =>		36,64			Valor com BDI =>	216,41

	Código	Banco	Descrição	Tipo	Und	Quant.	Valor Unit	Total	
Composição	89130	SINAPI	PÁ CARREGADEIRA SOBRE RODAS, POTÊNCIA 197 HP, CAPACIDADE DA CAÇAMBA 2,5 A 3,5 M3, PESO OPERACIONAL 18338 KG - DEPRECIÇÃO. AF_06/2014	CHOR - CUSTOS HORÁRIOS DE MÁQUINAS E EQUIPAMENTOS	H	1,0000000	38,14	38,14	
Insumo	00004263	SINAPI	PÁ CARREGADEIRA SOBRE RODAS, POTENCIA LIQUIDA 197 HP, CAPACIDADE DA CACAMBA DE 2,5 A 3,5 M3, PESO OPERACIONAL MAXIMO DE 18338 KG	Equipamento	UN	0,0000560	681.165,15	38,14	
			MO sem LS =>		0,00	LS =>	0,00	MO com LS =>	0,00
			Valor do BDI =>		7,77			Valor com BDI =>	45,91

	Código	Banco	Descrição	Tipo	Und	Quant.	Valor Unit	Total	
Composição	89131	SINAPI	PÁ CARREGADEIRA SOBRE RODAS, POTÊNCIA 197 HP, CAPACIDADE DA CAÇAMBA 2,5 A 3,5 M3, PESO OPERACIONAL 18338 KG - JUROS. AF_06/2014	CHOR - CUSTOS HORÁRIOS DE MÁQUINAS E EQUIPAMENTOS	H	1,0000000	10,08	10,08	
Insumo	00004263	SINAPI	PÁ CARREGADEIRA SOBRE RODAS, POTENCIA LIQUIDA 197 HP, CAPACIDADE DA CACAMBA DE 2,5 A 3,5 M3, PESO OPERACIONAL MAXIMO DE 18338 KG	Equipamento	UN	0,0000148	681.165,15	10,08	
			MO sem LS =>		0,00	LS =>	0,00	MO com LS =>	0,00
			Valor do BDI =>		2,05			Valor com BDI =>	12,13

	Código	Banco	Descrição	Tipo	Und	Quant.	Valor Unit	Total	
Composição	53861	SINAPI	PÁ CARREGADEIRA SOBRE RODAS, POTÊNCIA 197 HP, CAPACIDADE DA CAÇAMBA 2,5 A 3,5 M3, PESO OPERACIONAL 18338 KG - MANUTENÇÃO. AF_06/2014	CHOR - CUSTOS HORÁRIOS DE MÁQUINAS E EQUIPAMENTOS	H	1,0000000	47,68	47,68	
Insumo	00004263	SINAPI	PÁ CARREGADEIRA SOBRE RODAS, POTENCIA LIQUIDA 197 HP, CAPACIDADE DA CACAMBA DE 2,5 A 3,5 M3, PESO OPERACIONAL MAXIMO DE 18338 KG	Equipamento	UN	0,0000700	681.165,15	47,68	
			MO sem LS =>		0,00	LS =>	0,00	MO com LS =>	0,00
			Valor do BDI =>		9,72			Valor com BDI =>	57,40

	Código	Banco	Descrição	Tipo	Und	Quant.	Valor Unit	Total	
Composição	5787	SINAPI	PÁ CARREGADEIRA SOBRE RODAS, POTÊNCIA 197 HP, CAPACIDADE DA CAÇAMBA 2,5 A 3,5 M3, PESO OPERACIONAL 18338 KG - MATERIAIS NA OPERAÇÃO. AF_06/2014	CHOR - CUSTOS HORÁRIOS DE MÁQUINAS E EQUIPAMENTOS	H	1,0000000	55,97	55,97	
Insumo	00004221	SINAPI	OLEO DIESEL COMBUSTIVEL COMUM	Material	L	11,7600000	4,76	55,97	
			MO sem LS =>		0,00	LS =>	0,00	MO com LS =>	0,00
			Valor do BDI =>		11,41			Valor com BDI =>	67,38



**PREFEITURA MUNICIPAL DE SEBASTIÃO BARROS-PI**

**CNPJ: 01.612.805/0001-59**

**Av. 1º de Janeiro s/n – Centro Administrativo**

**CEP: 64985-000 / Sebastião Barros - PI**

**E-mail: pmsebastiao BarrosPI20212024@gmail.com**

**Composições Analíticas com Preço Unitário**  
**REFORMA E COBERTURA QUADRA POLIESPORTIVA - 931043/2022**

**Bancos**  
**SINAPI - 08/2023 - Piauí**  
**ORSE - 08/2023 - Sergipe**  
**SEINFRA - 027 - Ceará**

**B.D.I.**  
**20,38%**

**Encargos Sociais**  
**Não Desonerado:**  
**Horista: 113,05%**  
**Mensalista: 70,90%**

**Composições Analíticas com Preço Unitário**  
**Composições Principais**

	Código	Banco	Descrição	Tipo	Und	Quant.	Valor Unit	Total
Composição	C3235	SEINFRA	ROCHA PARA BRITAGEM	PRODUÇÃO DE MATERIAIS	m³	1,0000000	33,16	33,16
Composição Auxiliar	90972	SINAPI	COMPRESSOR DE AR REBOCAVEL, VAZÃO 250 PCM, PRESSAO DE TRABALHO 102 PSI, MOTOR A DIESEL POTÊNCIA 81 CV - CHP DIURNO. AF_06/2015	CHOR - CUSTOS HORÁRIOS DE MÁQUINAS E EQUIPAMENTOS	CHP	0,0588000	63,07	3,70
Composição Auxiliar	88257	SINAPI	BLASTER, DINAMITADOR OU CABO DE FOGO COM ENCARGOS COMPLEMENTARES	SEDI - SERVIÇOS DIVERSOS	H	0,0588000	23,89	1,40
Composição Auxiliar	88316	SINAPI	SERVENTE COM ENCARGOS COMPLEMENTARES	SEDI - SERVIÇOS DIVERSOS	H	0,5882000	17,71	10,41
Insumo	10614	SEINFRA	COMPRESSOR DE AR 250 PCM (CHI)	Equipamento	H	0,0000000	23,02	0,00
Insumo	10645	SEINFRA	PERFURATRIZ PNEUMÁTICA (CHI)	Equipamento	H	0,0000000	15,25	0,00
Insumo	10759	SEINFRA	PERFURATRIZ PNEUMÁTICA (CHP)	Equipamento	H	0,1765000	15,89	2,80
Insumo	10860	SEINFRA	CORDEL DETONANTE	Material	M	1,2400000	4,65	5,76
Insumo	12326	SEINFRA	ESPOLETA	Material	UN	0,0090000	5,14	0,04
Insumo	12329	SEINFRA	ESTOPIM	Material	M	0,0600000	6,43	0,38
Insumo	12507	SEINFRA	DINAMITE 60%	Material	KG	0,0500000	23,08	1,15
Insumo	12535	SEINFRA	SÉRIE DE BROCAS S.12 D=22MM	Material	JG	0,0005000	543,40	0,27
Insumo	12568	SEINFRA	DINAMITE GRANULADA	Material	KG	0,5400000	13,44	7,25
			MO sem LS =>	4,15	LS =>	4,70	MO com LS =>	8,85
			Valor do BDI =>	6,76			Valor com BDI =>	39,92

	Código	Banco	Descrição	Tipo	Und	Quant.	Valor Unit	Total
Composição	88316	SINAPI	SERVENTE COM ENCARGOS COMPLEMENTARES	SEDI - SERVIÇOS DIVERSOS	H	1,0000000	17,71	17,71
Composição Auxiliar	95378	SINAPI	CURSO DE CAPACITAÇÃO PARA SERVENTE (ENCARGOS COMPLEMENTARES) - HORISTA	SEDI - SERVIÇOS DIVERSOS	H	1,0000000	0,28	0,28
Insumo	00006111	SINAPI	SERVENTE DE OBRAS	Mão de Obra	H	1,0000000	12,78	12,78
Insumo	00037370	SINAPI	ALIMENTAÇÃO - HORISTA (COLETADO CAIXA)	Outros	H	1,0000000	1,76	1,76
Insumo	00037371	SINAPI	TRANSPORTE - HORISTA (COLETADO CAIXA)	Serviços	H	1,0000000	0,51	0,51
Insumo	00037372	SINAPI	EXAMES - HORISTA (COLETADO CAIXA)	Outros	H	1,0000000	0,89	0,89
Insumo	00037373	SINAPI	SEGURO - HORISTA (COLETADO CAIXA)	Taxas	H	1,0000000	0,05	0,05
Insumo	00043467	SINAPI	FERRAMENTAS - FAMÍLIA SERVENTE - HORISTA (ENCARGOS COMPLEMENTARES - COLETADO CAIXA)	Equipamento	H	1,0000000	0,46	0,46
Insumo	00043491	SINAPI	EPI - FAMÍLIA SERVENTE - HORISTA (ENCARGOS COMPLEMENTARES - COLETADO CAIXA)	Equipamento	H	1,0000000	0,98	0,98
			MO sem LS =>	6,13	LS =>	6,93	MO com LS =>	13,06
			Valor do BDI =>	3,61			Valor com BDI =>	21,32

	Código	Banco	Descrição	Tipo	Und	Quant.	Valor Unit	Total
Composição	88323	SINAPI	TELHADISTA COM ENCARGOS COMPLEMENTARES	SEDI - SERVIÇOS DIVERSOS	H	1,0000000	22,36	22,36
Composição Auxiliar	95385	SINAPI	CURSO DE CAPACITAÇÃO PARA TELHADISTA (ENCARGOS COMPLEMENTARES) - HORISTA	SEDI - SERVIÇOS DIVERSOS	H	1,0000000	0,21	0,21
Insumo	00012869	SINAPI	TELHADOR (HORISTA)	Mão de Obra	H	1,0000000	17,51	17,51
Insumo	00037370	SINAPI	ALIMENTAÇÃO - HORISTA (COLETADO CAIXA)	Outros	H	1,0000000	1,76	1,76
Insumo	00037371	SINAPI	TRANSPORTE - HORISTA (COLETADO CAIXA)	Serviços	H	1,0000000	0,51	0,51
Insumo	00037372	SINAPI	EXAMES - HORISTA (COLETADO CAIXA)	Outros	H	1,0000000	0,89	0,89
Insumo	00037373	SINAPI	SEGURO - HORISTA (COLETADO CAIXA)	Taxas	H	1,0000000	0,05	0,05
Insumo	00043459	SINAPI	FERRAMENTAS - FAMÍLIA CARPINTEIRO DE FORMAS - HORISTA (ENCARGOS COMPLEMENTARES - COLETADO CAIXA)	Equipamento	H	1,0000000	0,38	0,38
Insumo	00043483	SINAPI	EPI - FAMÍLIA CARPINTEIRO DE FORMAS - HORISTA (ENCARGOS COMPLEMENTARES - COLETADO CAIXA)	Equipamento	H	1,0000000	1,05	1,05
			MO sem LS =>	8,32	LS =>	9,40	MO com LS =>	17,72
			Valor do BDI =>	4,56			Valor com BDI =>	26,92

	Código	Banco	Descrição	Tipo	Und	Quant.	Valor Unit	Total
Composição	5851	SINAPI	TRATOR DE ESTEIRAS, POTÊNCIA 150 HP, PESO OPERACIONAL 16,7 T, COM RODA MOTRIZ ELEVADA E LÂMINA 3,18 M3 - CHP DIURNO. AF_06/2014	CHOR - CUSTOS HORÁRIOS DE MÁQUINAS E EQUIPAMENTOS	CHP	1,0000000	199,05	199,05
Composição Auxiliar	53810	SINAPI	TRATOR DE ESTEIRAS, POTÊNCIA 150 HP, PESO OPERACIONAL 16,7 T, COM RODA MOTRIZ ELEVADA E LÂMINA 3,18 M3 - MANUTENÇÃO. AF_06/2014	CHOR - CUSTOS HORÁRIOS DE MÁQUINAS E EQUIPAMENTOS	H	1,0000000	53,75	53,75
Composição Auxiliar	5721	SINAPI	TRATOR DE ESTEIRAS, POTÊNCIA 150 HP, PESO OPERACIONAL 16,7 T, COM RODA MOTRIZ ELEVADA E LÂMINA 3,18 M3 - MATERIAIS NA OPERAÇÃO. AF_06/2014	CHOR - CUSTOS HORÁRIOS DE MÁQUINAS E EQUIPAMENTOS	H	1,0000000	74,58	74,58
Composição Auxiliar	88324	SINAPI	TRATORISTA COM ENCARGOS COMPLEMENTARES	SEDI - SERVIÇOS DIVERSOS	H	1,0000000	27,42	27,42
Composição Auxiliar	89009	SINAPI	TRATOR DE ESTEIRAS, POTÊNCIA 150 HP, PESO OPERACIONAL 16,7 T, COM RODA MOTRIZ ELEVADA E LÂMINA 3,18 M3 - DEPRECIÇÃO. AF_06/2014	CHOR - CUSTOS HORÁRIOS DE MÁQUINAS E EQUIPAMENTOS	H	1,0000000	30,06	30,06
Composição Auxiliar	89010	SINAPI	TRATOR DE ESTEIRAS, POTÊNCIA 150 HP, PESO OPERACIONAL 16,7 T, COM RODA MOTRIZ ELEVADA E LÂMINA 3,18 M3 - JUROS. AF_06/2014	CHOR - CUSTOS HORÁRIOS DE MÁQUINAS E EQUIPAMENTOS	H	1,0000000	13,24	13,24
			MO sem LS =>	11,06	LS =>	12,50	MO com LS =>	23,56
			Valor do BDI =>	40,57			Valor com BDI =>	239,62

**Composições Analíticas com Preço Unitário**  
**REFORMA E COBERTURA QUADRA POLIESPORTIVA - 931043/2022**

**Bancos**  
**SINAPI - 08/2023 - Piauí**  
**ORSE - 08/2023 - Sergipe**  
**SEINFRA - 027 - Ceará**

**B.D.I.**  
**20,38%**

**Encargos Sociais**  
**Não Desonerado:**  
**Horista: 113,05%**  
**Mensalista: 70,90%**

**Composições Analíticas com Preço Unitário**  
**Composições Principais**

	Código	Banco	Descrição	Tipo	Und	Quant.	Valor Unit	Total	
Composição	89009	SINAPI	TRATOR DE ESTEIRAS, POTÊNCIA 150 HP, PESO OPERACIONAL 16,7 T, COM RODA MOTRIZ ELEVADA E LÂMINA 3,18 M3 - DEPRECIAÇÃO. AF_06/2014	CHOR - CUSTOS HORÁRIOS DE MÁQUINAS E EQUIPAMENTOS	H	1,0000000	30,06	30,06	
Insumo	00007624	SINAPI	TRATOR DE ESTEIRAS, POTENCIA DE 150 HP, PESO OPERACIONAL DE 16,7 T, COM RODA MOTRIZ ELEVADA E LAMINA COM CONTATO DE 3,18M3	Equipamento	UN	0,0000311	966.855,34	30,06	
				MO sem LS =>	0,00	LS =>	0,00	MO com LS =>	0,00
				Valor do BDI =>	6,13			Valor com BDI =>	36,19

	Código	Banco	Descrição	Tipo	Und	Quant.	Valor Unit	Total	
Composição	89010	SINAPI	TRATOR DE ESTEIRAS, POTÊNCIA 150 HP, PESO OPERACIONAL 16,7 T, COM RODA MOTRIZ ELEVADA E LÂMINA 3,18 M3 - JUROS. AF_06/2014	CHOR - CUSTOS HORÁRIOS DE MÁQUINAS E EQUIPAMENTOS	H	1,0000000	13,24	13,24	
Insumo	00007624	SINAPI	TRATOR DE ESTEIRAS, POTENCIA DE 150 HP, PESO OPERACIONAL DE 16,7 T, COM RODA MOTRIZ ELEVADA E LAMINA COM CONTATO DE 3,18M3	Equipamento	UN	0,0000137	966.855,34	13,24	
				MO sem LS =>	0,00	LS =>	0,00	MO com LS =>	0,00
				Valor do BDI =>	2,70			Valor com BDI =>	15,94

	Código	Banco	Descrição	Tipo	Und	Quant.	Valor Unit	Total	
Composição	53810	SINAPI	TRATOR DE ESTEIRAS, POTÊNCIA 150 HP, PESO OPERACIONAL 16,7 T, COM RODA MOTRIZ ELEVADA E LÂMINA 3,18 M3 - MANUTENÇÃO. AF_06/2014	CHOR - CUSTOS HORÁRIOS DE MÁQUINAS E EQUIPAMENTOS	H	1,0000000	53,75	53,75	
Insumo	00007624	SINAPI	TRATOR DE ESTEIRAS, POTENCIA DE 150 HP, PESO OPERACIONAL DE 16,7 T, COM RODA MOTRIZ ELEVADA E LAMINA COM CONTATO DE 3,18M3	Equipamento	UN	0,0000556	966.855,34	53,75	
				MO sem LS =>	0,00	LS =>	0,00	MO com LS =>	0,00
				Valor do BDI =>	10,95			Valor com BDI =>	64,70

	Código	Banco	Descrição	Tipo	Und	Quant.	Valor Unit	Total	
Composição	5721	SINAPI	TRATOR DE ESTEIRAS, POTÊNCIA 150 HP, PESO OPERACIONAL 16,7 T, COM RODA MOTRIZ ELEVADA E LÂMINA 3,18 M3 - MATERIAIS NA OPERAÇÃO. AF_06/2014	CHOR - CUSTOS HORÁRIOS DE MÁQUINAS E EQUIPAMENTOS	H	1,0000000	74,58	74,58	
Insumo	00004221	SINAPI	OLEO DIESEL COMBUSTIVEL COMUM	Material	L	15,6700000	4,76	74,58	
				MO sem LS =>	0,00	LS =>	0,00	MO com LS =>	0,00
				Valor do BDI =>	15,20			Valor com BDI =>	89,78

	Código	Banco	Descrição	Tipo	Und	Quant.	Valor Unit	Total	
Composição	88324	SINAPI	TRATORISTA COM ENCARGOS COMPLEMENTARES	SEDI - SERVIÇOS DIVERSOS	H	1,0000000	27,42	27,42	
Composição Auxiliar	95386	SINAPI	CURSO DE CAPACITAÇÃO PARA TRATORISTA (ENCARGOS COMPLEMENTARES) - HORISTA	SEDI - SERVIÇOS DIVERSOS	H	1,0000000	0,28	0,28	
Insumo	00004237	SINAPI	OPERADOR DE TRATOR - EXCLUSIVE AGROPECUARIA	Mão de Obra	H	1,0000000	23,28	23,28	
Insumo	00037370	SINAPI	ALIMENTAÇÃO - HORISTA (COLETADO CAIXA)	Outros	H	1,0000000	1,76	1,76	
Insumo	00037371	SINAPI	TRANSPORTE - HORISTA (COLETADO CAIXA)	Serviços	H	1,0000000	0,51	0,51	
Insumo	00037372	SINAPI	EXAMES - HORISTA (COLETADO CAIXA)	Outros	H	1,0000000	0,89	0,89	
Insumo	00037373	SINAPI	SEGURO - HORISTA (COLETADO CAIXA)	Taxas	H	1,0000000	0,05	0,05	
Insumo	00043464	SINAPI	FERRAMENTAS - FAMÍLIA OPERADOR ESCAVADEIRA - HORISTA (ENCARGOS COMPLEMENTARES - COLETADO CAIXA)	Equipamento	H	1,0000000	0,01	0,01	
Insumo	00043488	SINAPI	EPI - FAMÍLIA OPERADOR ESCAVADEIRA - HORISTA (ENCARGOS COMPLEMENTARES - COLETADO CAIXA)	Equipamento	H	1,0000000	0,64	0,64	
				MO sem LS =>	11,06	LS =>	12,50	MO com LS =>	23,56
				Valor do BDI =>	5,59			Valor com BDI =>	33,01

	Código	Banco	Descrição	Tipo	Und	Quant.	Valor Unit	Total	
Composição	12414	ORSE	Terça metálica, em perfil UDC127x50x5,13, p/ uso em coberturas de pórticos diversos vãos, pintura 01 demão epoxi fundo óxido ferro + 02 demãos esmalte epoxi branco	Estrutura Metálica	m	1,0000000	83,02	83,02	
Composição Auxiliar	10549	ORSE	Encargos Complementares - Servente	Provisórios	h	0,1900000	3,22	0,61	
Composição Auxiliar	10603	ORSE	Encargos Complementares - Soldador	Provisórios	h	0,0900000	3,62	0,32	
Composição Auxiliar	3738	ORSE	Pintura de proteção sobre superfícies metálicas com aplicação de 01 demão de tinta epoxi fundo óxido de ferro - R1	Outras Pinturas	m²	0,4600000	13,51	6,21	
Composição Auxiliar	3759	ORSE	Pintura de acabamento em superfícies metálicas com aplicação de 02 demãos de tinta esmalte epoxi branco, e = 35 micra p/ demão, aplicado com rolo e pincel - R1	Pintura em Estrutura Metálica	m²	0,4600000	44,38	20,41	
Insumo	13113	ORSE	Perfil Aço, UDC Simples 127 x 50 x 5,13(kg/m) - SAE 1008/1012 kg	Material	kg	5,1300000	9,98	51,19	
Insumo	8904	ORSE	Máquina de solda elétrica h	Equipamento	h	0,0900000	3,01	0,27	
Insumo	00006111	SINAPI	SERVENTE DE OBRAS	Mão de Obra	H	0,1900000	12,78	2,42	
Insumo	00006160	SINAPI	SOLDADOR (HORISTA)	Mão de Obra	H	0,0900000	17,72	1,59	
				MO sem LS =>	6,56	LS =>	7,42	MO com LS =>	13,98
				Valor do BDI =>	16,92			Valor com BDI =>	99,94

Composições Analíticas com Preço Unitário  
REFORMA E COBERTURA QUADRA POLIESPORTIVA - 931043/2022

Bancos  
SINAPI - 08/2023 - Piauí  
ORSE - 08/2023 - Sergipe  
SEINFRA - 027 - Ceará

B.D.I.  
20,38%

Encargos Sociais  
Não Desonerado:  
Horista: 113,05%  
Mensalista: 70,90%

Composições Analíticas com Preço Unitário  
Composições Principais

	Código	Banco	Descrição	Tipo	Und	Quant.	Valor Unit	Total		
Composição	12387	ORSE	Treliza metálica Pratt, em perfis UDC150x50x4,75kg/m, diagonais tracionadas, p/ telhados em duas águas sem lanternim, vãos 20,01 a 30,00m, pintura 01 demão epoxi fundo óxido ferro + 02 demãos esmalte epoxi branco - Executada	Estrutura Metálica	m	1,0000000	408,25	408,25		
Composição Auxiliar	3738	ORSE	Pintura de proteção sobre superfícies metálicas com aplicação de 01 demão de tinta epoxi fundo óxido de ferro - R1	Outras Pinturas	m²	2,1400000	13,51	28,91		
Composição Auxiliar	3759	ORSE	Pintura de acabamento em superfícies metálicas com aplicação de 02 demãos de tinta esmalte epoxi branco, e = 35 micra p/ demão, aplicado com rolo e pincel - R1	Pintura em Estrutura Metálica	m²	2,1400000	44,38	94,97		
Composição Auxiliar	10549	ORSE	Encargos Complementares - Servente	Provisórios	h	2,1600000	3,22	6,95		
Composição Auxiliar	10594	ORSE	Encargos Complementares - Serralheiro ou Operador de Equipamento Leve	Provisórios	h	0,5600000	3,07	1,71		
Composição Auxiliar	10603	ORSE	Encargos Complementares - Soldador	Provisórios	h	1,3300000	3,62	4,81		
Insumo	4182	ORSE	Aluguel de lixadeira Industrial marca Bosch h	Equipamento	d	1,0700000	0,98	1,04		
Insumo	8904	ORSE	Máquina de solda elétrica h	Equipamento	h	1,3300000	3,01	4,00		
Insumo	13114	ORSE	Perfil Aço, UDC Simples 150 x 50 x 4,75(kg/m) - SAE 1008/1012 kg	Material	kg	20,5200000	9,98	204,78		
Insumo	00006110	SINAPI	SERRALHEIRO (HORISTA)	Mão de Obra	H	0,5600000	17,72	9,92		
Insumo	00006111	SINAPI	SERVENTE DE OBRAS	Mão de Obra	H	2,1600000	12,78	27,60		
Insumo	00006160	SINAPI	SOLDADOR (HORISTA)	Mão de Obra	H	1,3300000	17,72	23,56		
					MO sem LS =>	50,44	LS =>	57,03	MO com LS =>	107,47
					Valor do BDI =>	83,20			Valor com BDI =>	491,45

	Código	Banco	Descrição	Tipo	Und	Quant.	Valor Unit	Total		
Composição	12415	ORSE	Viga metálica, em perfil UDC150x50x4,75, para travamento de colunas ou apoio e alvenarias, pintura 01 demão epoxi fundo óxido ferro + 02 demãos esmalte epoxi branco	Estrutura Metálica	m	1,0000000	81,55	81,55		
Composição Auxiliar	10549	ORSE	Encargos Complementares - Servente	Provisórios	h	0,1900000	3,22	0,61		
Composição Auxiliar	10603	ORSE	Encargos Complementares - Soldador	Provisórios	h	0,0900000	3,62	0,32		
Composição Auxiliar	3738	ORSE	Pintura de proteção sobre superfícies metálicas com aplicação de 01 demão de tinta epoxi fundo óxido de ferro - R1	Outras Pinturas	m²	0,5000000	13,51	6,75		
Composição Auxiliar	3759	ORSE	Pintura de acabamento em superfícies metálicas com aplicação de 02 demãos de tinta esmalte epoxi branco, e = 35 micra p/ demão, aplicado com rolo e pincel - R1	Pintura em Estrutura Metálica	m²	0,5000000	44,38	22,19		
Insumo	13114	ORSE	Perfil Aço, UDC Simples 150 x 50 x 4,75(kg/m) - SAE 1008/1012 kg	Material	kg	4,7500000	9,98	47,40		
Insumo	8904	ORSE	Máquina de solda elétrica h	Equipamento	h	0,0900000	3,01	0,27		
Insumo	00006111	SINAPI	SERVENTE DE OBRAS	Mão de Obra	H	0,1900000	12,78	2,42		
Insumo	00006160	SINAPI	SOLDADOR (HORISTA)	Mão de Obra	H	0,0900000	17,72	1,59		
					MO sem LS =>	6,97	LS =>	7,88	MO com LS =>	14,85
					Valor do BDI =>	16,62			Valor com BDI =>	98,17



# PREFEITURA MUNICIPAL DE SEBASTIÃO BARROS-PI

CNPJ: 01.612.805/0001-59

Av. 1º de Janeiro s/n – Centro Administrativo

CEP: 64985-000 / Sebastião Barros - PI

E-mail: pmsebastiaobarros20212024@gmail.com

## Obra

REFORMA E COBERTURA QUADRA POLIESPORTIVA - 931043/2022

## Encargos Sociais

Não Desonerado:

Horista: 70,63%

Mensalista: 111,86%

## CÁLCULO DO BDI - BONIFICAÇÕES E DESPESAS INDIRETAS

ITEM	DESCRIÇÃO	ÍNDICE (%)	DENOMINAÇÃO
1.0	Taxa de administração central	3,00	AC
2.0	Taxa de seguro e garantia	0,80	S+G
3.0	Taxa da margem de incerteza (risco) do empreendimento	0,97	R
4.0	Taxas de despesas financeiros	0,59	DF
5.0	Taxa de margem de contribuição (benefício, lucro ou remuneração)	7,20	L
6.0	Taxa de custos tributários (municipais, estaduais e federais)	6,15	I
6.1	COFINS - Contribuição para o Financiamento da Seguridade Social	3,00	
6.2	PIS - Programa de Integração Social	0,65	
6.3	ISS - Imposto Sobre Serviço	2,50	

FÓRMULA DE CÁLCULO DO BDI :

$$BDI = \{ [(1+AC+S+G+R) * (1+DF) * (1+L)] / (1-I) \} - 1$$

$$BDI = 20,38\% \quad S/ DESONERAÇÃO$$

### OBSERVAÇÕES:

1) A análise dos BDIs apresentados pelas empresas terá seu critério regido pelo ACÓRDÃO do TCU nº 2622/2013 - Plenário, que gerou a tabela abaixo com os limites para BDI para Construção de Edifícios:

DESCRIÇÃO	MÍNIMO	MÉDIA	MÁXIMO
Administração Central	3,00%	4,00%	5,50%
Seguro e Garantia	0,80%	0,80%	1,00%
Risco	0,97%	1,27%	1,27%
Despesas Financeiras	0,59%	1,23%	1,39%
Lucro	6,16%	7,40%	8,96%
Tributos	5,65	6,65	8,65
COFINS	3,00	3,00	3,00
PIS	0,65	0,65	0,65
ISS	2,00	3,00	5,00
<b>BDI</b>	<b>20,34%</b>	<b>22,12%</b>	<b>25,00%</b>

2) Os tributos IRPJ e CSLL não devem integrar o cálculo do BDI, nem tampouco a planilha de custo direto, por se constituírem em tributos de natureza direta e personalística, que oneram pessoalmente o contratado, não devendo o ônus tributário ser repassado

3) O tributo ISS para obra de engenharia deve ser considerado entre 2,0 a 5,0% conforme legislação tributária municipal. Para a Prefeitura Municipal de PEDRO LAURENTINO, a alíquota cobrada é de 5% sobre a mão-de-obra de 60%, sendo cobrado no final 3% do valor total.

4) A Administração Local deverá ser discriminada na planilha de custos diretos com os percentuais regido pelo ACÓRDÃO nº 2622/2013 do TCU - Plenário conforme a tabela abaixo para Construção de Edifícios:

DESCRIÇÃO	MÍNIMO	MÉDIA	MÁXIMO
Administração Local	1,98	6,99	10,68

5) A Mobilização e Desmobilização deverá ser discriminada na planilha de custo direto de acordo com a necessidade do projeto, observados os limites estabelecidos pelos órgãos, quando for o caso, de acordo com a INSTRUÇÃO DE SERVIÇOS nº 15/2006 do DNIT.



# PREFEITURA MUNICIPAL DE SEBASTIÃO BARROS-PI

CNPJ: 01.612.805/0001-59

Av. 1º de Janeiro s/n – Centro Administrativo

CEP: 64985-000 / Sebastião Barros - PI

E-mail: pmsebastiaobarros20212024@gmail.com

Obra

REFORMA E COBERTURA QUADRA POLIESPORTIVA - 931043/2022

Encargos Sociais

Não Desonerado:

Horista: 70,63%

Mensalista: 111,86%

PIAUI						VIGÊNCIA A PARTIR DE 12/2022					
ENCARGOS SOCIAIS SOBRE A MÃO DE OBRA											
CÓDIGO	DESCRIÇÃO	COM DESONERAÇÃO		SEM DESONERAÇÃO							
		HORISTA %	MENSALISTA %	HORISTA %	MENSALISTA %						
<b>GRUPO A</b>											
A1	INSS	0,00%	0,00%	20,00%	20,00%						
A2	SESI	1,50%	1,50%	1,50%	1,50%						
A3	SENAI	1,00%	1,00%	1,00%	1,00%						
A4	INCRA	0,20%	0,20%	0,20%	0,20%						
A5	SEBRAE	0,60%	0,60%	0,60%	0,60%						
A6	Salário Educação	2,50%	2,50%	2,50%	2,50%						
A7	Seguro Contra Acidentes de Trabalho	3,00%	3,00%	3,00%	3,00%						
A8	FGTS	8,00%	8,00%	8,00%	8,00%						
A9	SECONCI	0,00%	0,00%	0,00%	0,00%						
<b>A</b>	<b>Total</b>	<b>16,80%</b>	<b>16,80%</b>	<b>36,80%</b>	<b>36,80%</b>						
<b>GRUPO B</b>											
B1	Repouso Semanal Remunerado	17,82%	Não incide	17,82%	Não incide						
B2	Feriados	3,95%	Não incide	3,95%	Não incide						
B3	Auxílio - Enfermidade	0,87%	0,66%	0,87%	0,66%						
B4	13º Salário	10,95%	8,33%	10,95%	8,33%						
B5	Licença Paternidade	0,07%	0,05%	0,07%	0,05%						
B6	Faltas Justificadas	0,73%	0,56%	0,73%	0,56%						
B7	Dias de Chuvas	1,19%	Não incide	1,19%	Não incide						
B8	Auxílio Acidente de Trabalho	0,10%	0,08%	0,10%	0,08%						
B9	Férias Gozadas	11,47%	8,72%	11,47%	8,72%						
B10	Salário Maternidade	0,04%	0,03%	0,04%	0,03%						
<b>B</b>	<b>Total</b>	<b>47,19%</b>	<b>18,43%</b>	<b>47,19%</b>	<b>18,43%</b>						
<b>GRUPO C</b>											
C1	Aviso Prévio Indenizado	5,30%	4,03%	5,30%	4,03%						
C2	Aviso Prévio Trabalhado	0,12%	0,09%	0,12%	0,09%						
C3	Férias Indenizadas	2,40%	1,83%	2,40%	1,83%						
C4	Depósito Rescisão Sem Justa Causa	2,95%	2,24%	2,95%	2,24%						
C5	Indenização Adicional	0,45%	0,34%	0,45%	0,34%						
<b>C</b>	<b>Total</b>	<b>11,22%</b>	<b>8,53%</b>	<b>11,22%</b>	<b>8,53%</b>						
<b>GRUPO D</b>											
D1	Reincidência de Grupo A sobre Grupo B	7,93%	3,10%	17,37%	6,78%						
D2	Reincidência de Grupo A sobre Aviso Prévio Trabalhado e Reincidência do FGTS sobre Aviso Prévio Indenizado	0,44%	0,34%	0,47%	0,36%						
<b>D</b>	<b>Total</b>	<b>8,37%</b>	<b>3,44%</b>	<b>17,84%</b>	<b>7,14%</b>						
<b>TOTAL(A+B+C+D)</b>		<b>83,58%</b>	<b>47,20%</b>	<b>113,05%</b>	<b>70,90%</b>						



# PREFEITURA MUNICIPAL DE SEBASTIÃO BARROS-PI

CNPJ: 01.612.805/0001-59

Av. 1º de Janeiro s/n – Centro Administrativo

CEP: 64985-000 / Sebastião Barros - PI

E-mail: pmsebastiaobarrospi20212024@gmail.com

**Obra**  
REFORMA E COBERTURA QUADRA POLIESPORTIVA - 931043/2022

**Bancos**  
SINAPI - 08/2023 - Piauí  
ORSE - 08/2023 -  
Sergipe  
SEINFRA - 027 - Ceará

**B.D.I.**  
20,38%

**Encargos Sociais**  
Não Desonerado:  
Horista: 113,05%  
Mensalista: 70,90%

## Cronograma Físico e Financeiro

Item	Descrição	Total Por Etapa	30 DIAS	60 DIAS	90 DIAS
<b>1</b>	<b>SERVIÇOS PRELIMINARES</b>	<b>100,00%</b> <b>30.115,49</b>	71,23% 21.450,15	26,17% 7.880,31	2,61% 785,03
1.1	FORNECIMENTO E INSTALAÇÃO DE PLACA DE OBRA COM CHAPA GALVANIZADA E ESTRUTURA DE MADEIRA. AF_03/2022_PS	100,00% 2.171,06	100,00% 2.171,06		
1.2	ADMINISTRAÇÃO LOCAL	100,00% 10.724,43	19,20% 2.059,09	73,48% 7.880,31	7,32% 785,03
1.3	ELABORAÇÃO PROJETO ENGENHARIA	100,00%	100,00%		
<b>2</b>	<b>MOVIMENTO DE TERRA E INFRAESTRUTURA</b>	<b>100,00%</b>	<b>100,00%</b>		
<b>3</b>	<b>SUPERESTRUTURA</b>	<b>100,00%</b>		100,00%	
<b>4</b>	<b>SISTEMA DE PROTEÇÃO CONTRA DESCARGAS ATMOSFÉRICAS (SPDA)</b>	<b>100,00%</b>			100,00%
<b>5</b>	<b>EQUIPAMENTOS ESPORTIVOS</b>	<b>100,00%</b>			100,00%
<b>6</b>	<b>PINTURA</b>	<b>100,00%</b>			100,00%
<b>7</b>	<b>SERVIÇOS FINAIS</b>	<b>100,00%</b>			100,00%
<b>Porcentagem</b>			<b>19,2%</b>	<b>73,49%</b>	<b>7,32%</b>
<b>Custo</b>			<b>110.183,17</b>	<b>421.821,53</b>	<b>41.995,30</b>
<b>Porcentagem Acumulado</b>			<b>19,2%</b>	<b>92,68%</b>	<b>100,0%</b>
<b>Custo Acumulado</b>			<b>110.183,17</b>	<b>532.004,70</b>	<b>574.000,00</b>



**PREFEITURA MUNICIPAL DE SEBASTIÃO BARROS-PI**

**CNPJ: 01.612.805/0001-59**

**Av. 1º de Janeiro s/n – Centro Administrativo**

**CEP: 64985-000 / Sebastião Barros - PI**

**E-mail: pmsebastiaobarros20212024@gmail.com**

:

**Obra: REFORMA E COBERTURA QUADRA POLIESPORTIVA - 931043/2022**

**QUADRO DE COMPOSIÇÃO DE INVESTIMENTOS – Q.C.I.**

<b>DISCRIMINAÇÃO</b>	<b>VALOR TOTAL (R\$)</b>
1 – Terreno	
2 - Indenização de benfeitorias	
3 – Elaboração de Projeto de Engenharia	17.220,00
4 - Urbanização e Infraestrutura	
4.1 - Contenção e estabilização de encostas	
4.2 - Pavimentação	
4.3 – Drenagem	
4.4 - Abastecimento d'água	
4.5 - Esgotamento sanitário	
4.6 - Reforma e Construção	543.884,51
4.7 - Placa da obra	2.171,06
5 - Mobilização e desmobilização de equipamentos	
6 - Administração local da obra	10.724,43
7 - Barracão da obra (canteiro)	
8 - Aquisição de unidades habitacionais	
9 - Recuperação e melhorias habitacionais	
10 - Construção de unidades habitacionais	
11 - Construção de unidades sanitárias	
12 - Ligações domiciliares de águas e esgoto	
<b>Custos Diretos (Total)</b>	<b>574.000,00</b>
13 - Remuneração do Agente Promotor (até 2,5% do valor do empréstimo)	
14 - Taxa de Administração do Agente Financeiro	
15 - Taxa de Risco de Crédito (1% do valor do empréstimo)	
16 - Juros na fase de carência	
17 - Total do investimento (a)	573.000,00
18 - Contrapartida (b)	1.000,00
19 – O.G.U. (c) = (a) - (b)	384.205,00
20 - Prestação de Retorno (Ag. Financeiro x Ag. Operador)	
<b>CONDIÇÕES DE REPASSE DO MUTUÁRIO AOS BENEFICIÁRIOS</b>	
<b>DISCRIMINAÇÃO</b>	<b>VALOR (R\$)</b>
21 - Nº de famílias beneficiadas (d) (população urbana)	510
22 - Valor do Investimento (c) = (a) / (d)	1.123,53
23 - Valor do Subsídio Fixo médio por fam. benef. (1)	
24 - Valor a ser repassado (g) = (c) - (f)	
25 - Valor da Prestação média por fam. benef. (h)	
26 - Valor do Subsídio Variável médio por fam. benef. (i)	
27 - Valor Líquido da Prestação (f) = (h) - (i)	



PLE - Planilha de Levantamento de Eventos  
Eventograma e Quantitativos

Grau de Sigilo  
#PUBLICO

Nº OPERAÇÃO	Nº SICONV	GIGOV	GESTOR	PROGRAMA	ACÃO / MODALIDADE	DATA ASSINATURA
-	931043/2022	TERESINA	MINISTÉRIO DA CIDADANIA			
PROponente / Tomador			MUNICÍPIO / UF	LOCALIDADE / ENDEREÇO	OBJETO	
PREFEITURA MUNICIPAL DE SEBASTIÃO BARROS (PI)			SEBASTIÃO BARROS (PI)	ZONA URBANA	REFORMA E COBERTURA QUADRA POLIESPORTIVA NO MUNICÍPIO DE SEBASTIÃO	
Nº CTEF	EMPRESA EXECUTORA		CNPJ	OBJETO DO CTEF	INÍCIO DA OBRA	

Frentes de Obra:

Valor Total do Orçamento: R\$ 574.000,00

Nível	Item	Descrição	Unid.	Qtde.	Preço Unit. (R\$)	Preço Total (R\$)	Agrupador de Eventos	1	2	3	4	5	6
Nível	1.0	REFORMA E COBERTURA QUADRA POLIESPORTIVA											
Nível	1.1	SERVIÇOS PRELIMINARES											
Serviço	1.1.1	Administração Local da Obra	mês	1,00	10.724,43	10.724,43	1-Administração Local	1,00					
Serviço	1.1.2	Aquisição e assentamento de Placa de obra	m²	6,48	335,04	2.171,06	2-Serviços Preliminares	6,48					
Serviço	1.1.3	Elaboração de Projeto de Engenharia	un	1,00	17.220,00	17.220,00	2-Serviços Preliminares	1,00					
Nível	1.2	Movimento de Terra e Infraestrutura											
Serviço	1.2.1	ESCAVAÇÃO VERTICAL PARA EDIFICAÇÃO, COM CARGA, DESCARGA E TRANSPORTE DE SOLO DE 1ª CATEGORIA, COM ESCAVADEIRA HIDRÁULICA (CAÇAMBA: 0,8 M³ / 111HP), FROTA DE 3 CAMINHÕES BASCULANTES DE 10 M³, DMT ATÉ 1 KM E VELOCIDADE MÉDIA 14 KM/H. AF_05/2020	m³	603,22	12,33	7.438,94	3-Movimento de Terra e Infraestrutura		603,22				
Serviço	1.2.2	COMPACTAÇÃO MECÂNICA DE SOLO PARA EXECUÇÃO DE RADIER, PISO DE CONCRETO OU LAJE SOBRE SOLO, COM COMPACTADOR DE SOLOS TIPO PLACA VIBRATÓRIA. AF_09/2021	m²	160,88	0,69	111,01	3-Movimento de Terra e Infraestrutura		160,88				
Serviço	1.2.3	CONCRETO FCK = 20MPA, TRAÇO 1:2,7:3 (EM MASSA SECA DE CIMENTO/ AREIA MÉDIA/ BRITA 1) - PREPARO MECÂNICO COM BETONEIRA 600 L. AF_05/2021	m³	119,10	643,38	76.626,56	3-Movimento de Terra e Infraestrutura		119,10				
Serviço	1.2.4	REATERRO MECANIZADO DE VALA COM ESCAVADEIRA HIDRÁULICA (CAPACIDADE DA CAÇAMBA: 0,8 M³/POTÊNCIA: 111 HP), LARGURA DE 1,5 A 2,5 M, PROFUNDIDADE DE 3,0 A 6,0 M, COM SOLO (SEM SUBSTITUIÇÃO) DE 1ª CATEGORIA, COM PLACA VIBRATÓRIA. AF_08/2023	m³	484,22	9,41	4.556,51	3-Movimento de Terra e Infraestrutura		484,22				
Nível	1.3	Superestrutura											
Serviço	1.3.1	Estrutura Metálica Galpões em Pórticos - Colunas/Vigas em Treliça UDC150, terças e vigas longitudinais em UDC 127 e 150, 2 águas, sem lant., vãos 20,01 a 30,0m, pintada 1 d óxido ferro + 2 d esmalte epóxi branco, exceto forn. Telhas - Executada - R1	m²	1.024,10	321,33	329.074,05	4-Superestrutura		1.024,10				
Serviço	1.3.2	TELHAMENTO COM TELHA DE AÇO/ALUMÍNIO E = 0,5 MM, COM ATÉ 2 ÁGUAS, INCLUSO IÇAMENTO. AF_07/2019	m²	1.024,10	82,87	84.867,17	4-Superestrutura		1.024,10				
Nível	1.4	SPDA											
Serviço	1.4.1	CAIXA DE INSPEÇÃO PARA ATERRAMENTO, CIRCULAR, EM POLIETILENO, DIÂMETRO INTERNO = 0,3 M. AF_12/2020	un	5,00	37,62	188,10	5-SPDA		5,00				
Serviço	1.4.2	HASTE DE ATERRAMENTO, DIÂMETRO 5/8", COM 3 METROS - FORNECIMENTO E INSTALAÇÃO. AF_08/2023	un	8,00	89,56	716,48	5-SPDA		8,00				
Serviço	1.4.3	CORDOALHA DE COBRE NU 50 MM², ENTERRADA - FORNECIMENTO E INSTALAÇÃO. AF_08/2023	un	126,82	57,84	7.335,27	5-SPDA		126,82				
Serviço	1.4.4	SUPORTE ISOLADOR PARA FIXAÇÃO DA CORDOALHA DE COBRE EM ALVENARIA OU CONCRETO - FORNECIMENTO E INSTALAÇÃO. AF_08/2023	un	12,00	26,12	313,44	5-SPDA		12,00				
Serviço	1.4.5	CORDOALHA DE COBRE NU 35 MM², NÃO ENTERRADA, COM ISOLADOR - FORNECIMENTO E INSTALAÇÃO. AF_08/2023	un	243,21	69,36	16.869,05	5-SPDA		243,21				
Serviço	1.4.6	CAPTOR TIPO FRANKLIN PARA SPDA - FORNECIMENTO E INSTALAÇÃO. AF_08/2023	un	8,00	141,00	1.128,00	5-SPDA		8,00				
Serviço	1.4.7	ELETRODUTO PVC RÍGIDO, DIÂMETRO 40MM, COM 3 METROS, PARA SPDA - FORNECIMENTO E INSTALAÇÃO. AF_08/2023	un	7,00	58,01	406,07	5-SPDA		7,00				

Felipe Antônio Bezerra Almeida  
Engenheiro Civil  
Eng. de Seg. do Trabalho  
CREA: 190.648.690-5

Frentes de Obra:

GERAL	REFORMA E COBERTURA DE QUADRA POLIESPORTIVA				
1	2	3	4	5	6
	1,00				
	1,00				
	1,00				
	1,00				
	408,96				
	1.024,10				

Valor Total do Orçamento: R\$ 574.000,00

Nível	Item	Descrição	Unid.	Qtde.	Preço Unit. (R\$)	Preço Total (R\$)	Agrupador de Eventos
Serviço	1.4.8	Caixa de passagem 20x20x12cm, em chapa aço galvanizado, embutida	un	1,00	76,87	76,87	5-SPDA
Serviço	1.4.9	Caixa de equipotencialização em aço 200x200x90mm, para embutir com tampa, com 9 terminais, ref.TEL-901 ou similar (SPDA)	un	1,00	618,99	618,99	5-SPDA
<b>Nível</b>	<b>1.5</b>	<b>Equipamentos Esportivos</b>					
Serviço	1.5.1	CONJUNTO PARA FUTSAL COM TRAVES OFICIAIS DE 3,00 X 2,00 M EM TUBO DE AÇO GALVANIZADO 3" COM REQUADRO EM TUBO DE 1", PINTURA EM PRIMER COM TINTA ESMALTE SINTETICO E REDES	cj	1,00	3.741,81	3.741,81	6-Equipamentos Esportivos
Serviço	1.5.2	CONJUNTO PARA QUADRA DE VOLEI OFICIAL COM POSTES EM TUBO DE AÇO GALVANIZADO 3", H = "255" CM, PINTURA EM TINTA ESMALTE SINTETICO, REDE DE NYLON COM 2 MM, MALHA 10 X 10 CM E ANTENAS OFICIAIS	cj	1,00	2.271,61	2.271,61	6-Equipamentos Esportivos
Serviço	1.5.3	CONJUNTO PARA BASQUETE COM TABELAS EM COMPENSADO NAVAL, MODELO OFICIAL, 1,05X1,80M, ESP. 18MM, COMPLETO, INCLUSIVE ESTRUTURA EM TUBOS DE AÇO GALVANIZADO DE 4" E DE 1", ACABAMENTO EM MASSA PLÁSTICA, PRIMER E TINTA ESMALTE SINTÉTICO, COM REFORÇO TIPO MÃO FRANCESA, AVANÇO LIVRE DE 2,30M	cj	1,00	3.407,05	3.407,05	6-Equipamentos Esportivos
<b>Nível</b>	<b>1.6</b>	<b>Pintura</b>					
Serviço	1.6.1	PINTURA LÁTEX ACRÍLICA ECONÔMICA, APLICAÇÃO MANUAL EM PAREDES, DUAS DEMÃOS. AF_04/2023	m²	408,96	8,79	3.594,76	7-Pintura
<b>Nível</b>	<b>1.7</b>	<b>Serviços Finais</b>					
Serviço	1.7.1	Limpeza de piso com vassoura a seco	m²	1.024,10	0,53	542,77	8-Serviços Finais

SEBASTIÃO BARROS (Pl), 12 de dezembro de 2023

Local e Data

Responsável Técnico: FELIPE ANTÔNIO BESERRA XIMENES

CREA / CAU: 190.648.690-5

Felipe Antônio Beserra Ximenes  
Engenheiro Civil  
Eng. de Seg. do Trabalho  
CREA: 190.648.690-5



PLE - Planilha de Levantamento de Eventos  
Detalhamento de Eventos

Grau de Sigilo  
#PUBLICO

Nº OPERAÇÃO	Nº SICONV	GIGOV	GESTOR	PROGRAMA	AÇÃO / MODALIDADE	DATA ASSINATURA
-	931043/2022	TERESINA	MINISTÉRIO DA CIDADANIA			
PROponente / Tomador			Município / UF	Localidade / Endereço	Objeto	
PREFEITURA MUNICIPAL DE SEBASTIÃO BARROS (PI)			SEBASTIÃO BARROS (PI)	ZONA URBANA	REFORMA E COBERTURA QUADRA POLIESPORTIVA NO MUNICÍPIO DE	
Nº CTEF	EMPRESA EXECUTORA		CNPJ	Objeto do CTEF		Início da Obra

Serviços: Todos

Modo de Exibição: Eventos

Frete de Obra:

Valor de Investimento: R\$ 574.000,00

Total por Frete (R\$):

Evento	Item Orç	Título dos Eventos / Descrição Serviço	Unid.	Qtde.	1	2	3	4	5	6
1	Evento	Administração Local	R\$	10.724,43	10.724,43	-	-	-	-	-
1	1.1.1	Administração Local da Obra	mês	1,00	1,00	-	-	-	-	-
2	Evento	Serviços Preliminares	R\$	19.391,06	19.391,06	-	-	-	-	-
2	1.1.2	Aquisição e assentamento de Placa de obra	m²	6,48	6,48	-	-	-	-	-
2	1.1.3	Elaboração de Projeto de Engenharia	un	1,00	1,00	-	-	-	-	-
3	Evento	Movimento de Terra e Infraestrutura	R\$	88.733,02	-	88.733,02	-	-	-	-
3	1.2.1	ESCAVAÇÃO VERTICAL PARA EDIFICAÇÃO, COM CARGA, DESCARGA E TRANSPORTE DE SOLO DE 1ª CATEGORIA, COM ESCAVADEIRA HIDRÁULICA (CAÇAMBA: 0,8 M³ / 111HP), FROTA DE 3 CAMINHÕES BASCULANTES DE 10 M³, DMT ATÉ 1 KM E VELOCIDADE MÉDIA 14 KM/H. AF_05/2020	m³	603,22	-	603,22	-	-	-	-
3	1.2.2	COMPACTAÇÃO MECÂNICA DE SOLO PARA EXECUÇÃO DE RADIER, PISO DE CONCRETO OU LAJE SOBRE SOLO, COM COMPACTADOR DE SOLOS TIPO PLACA VIBRATÓRIA. AF_09/2021	m²	160,88	-	160,88	-	-	-	-
3	1.2.3	CONCRETO FCK = 20MPA, TRAÇO 1:2,7:3 (EM MASSA SECA DE CIMENTO/ AREIA MÉDIA/ BRITA 1) - PREPARO MECÂNICO COM BETONEIRA 600 L. AF_05/2021	m³	119,10	-	119,10	-	-	-	-
3	1.2.4	REATERRO MECANIZADO DE VALA COM ESCAVADEIRA HIDRÁULICA (CAPACIDADE DA CAÇAMBA: 0,8 M³/POTÊNCIA: 111 HP), LARGURA DE 1,5 A 2,5 M, PROFUNDIDADE DE 3,0 A 6,0 M, COM SOLO (SEM SUBSTITUIÇÃO) DE 1ª CATEGORIA, COM PLACA VIBRATÓRIA. AF_08/2023	m³	484,22	-	484,22	-	-	-	-
4	Evento	Superestrutura	R\$	413.941,22	-	413.941,22	-	-	-	-
4	1.3.1	Estrutura Metálica Galpões em Pórticos - Colunas/Vigas em Treliça UDC150, terças e vigas longitudinais em UDC 127 e 150, 2 águas, sem lant., vãos 20,01 a 30,0m, pintada 1 d oxido ferro + 2 d esmalte epóxi branco, exceto for. Telhas - Executada - R1	m²	1.024,10	-	1.024,10	-	-	-	-
4	1.3.2	TELHAMENTO COM TELHA DE AÇO/ALUMÍNIO E = 0,5 MM, COM ATÉ 2 ÁGUAS, INCLUSO IÇAMENTO. AF_07/2019	m²	1.024,10	-	1.024,10	-	-	-	-
5	Evento	SPDA	R\$	27.652,27	-	27.652,27	-	-	-	-
5	1.4.1	CAIXA DE INSPEÇÃO PARA ATERRAMENTO, CIRCULAR, EM POLIETILENO, DIÂMETRO INTERNO = 0,3 M. AF_12/2020	un	5,00	-	5,00	-	-	-	-
5	1.4.2	HASTE DE ATERRAMENTO, DIÂMETRO 5/8", COM 3 METROS - FORNECIMENTO E INSTALAÇÃO. AF_08/2023	un	8,00	-	8,00	-	-	-	-
5	1.4.3	CORDOALHA DE COBRE NU 50 MM², ENTERRADA - FORNECIMENTO E INSTALAÇÃO. AF_08/2023	un	126,82	-	126,82	-	-	-	-
5	1.4.4	SUPORTE ISOLADOR PARA FIXAÇÃO DA CORDOALHA DE COBRE EM ALVENARIA OU CONCRETO - FORNECIMENTO E INSTALAÇÃO. AF_08/2023	un	12,00	-	12,00	-	-	-	-
5	1.4.5	CORDOALHA DE COBRE NU 35 MM², NÃO ENTERRADA, COM ISOLADOR - FORNECIMENTO E INSTALAÇÃO. AF_08/2023	un	243,21	-	243,21	-	-	-	-
5	1.4.6	CAPTOR TIPO FRANKLIN PARA SPDA - FORNECIMENTO E INSTALAÇÃO. AF_08/2023	un	8,00	-	8,00	-	-	-	-
5	1.4.7	ELETRODUTO PVC RÍGIDO, DIÂMETRO 40MM, COM 3 METROS, PARA SPDA - FORNECIMENTO E INSTALAÇÃO. AF_08/2023	un	7,00	-	7,00	-	-	-	-
5	1.4.8	Caixa de passagem 20x20x12cm, em chapa aço galvanizado, embutida	un	1,00	-	1,00	-	-	-	-
5	1.4.9	Caixa de equipotencialização em aço 200x200x90mm, para embutir com tampa, com 9 terminais, ref.TEL-901 ou similar (SPDA)	un	1,00	-	1,00	-	-	-	-
6	Evento	Equipamentos Esportivos	R\$	9.420,47	-	9.420,47	-	-	-	-

Felipe Antônio Bezerra Amênes  
Engenheiro Civil  
Eleg. de Reg. do Trabalho  
CREA: 190.648.690-5

Serviços: Todos

Modo de Exibição: Eventos

Frete de Obra:

Valor de Investimento: R\$ 574.000,00

Total por Frete (R\$):

Evento	Item Orç	Título dos Eventos / Descrição Serviço	Unid.	Qtde.	1	2	3	4	5	6
6	1.5.1	CONJUNTO PARA FUTSAL COM TRAVES OFICIAIS DE 3,00 X 2,00 M EM TUBO DE AÇO GALVANIZADO 3" COM REQUADRO EM TUBO DE 1", PINTURA EM PRIMER COM TINTA ESMALTE SINTETICO E REDES	cj	1,00	-	1,00	-	-	-	-
6	1.5.2	CONJUNTO PARA QUADRA DE VOLEI OFICIAL COM POSTES EM TUBO DE AÇO GALVANIZADO 3", H = "255" CM, PINTURA EM TINTA ESMALTE SINTETICO, REDE DE NYLON COM 2 MM, MALHA 10 X 10 CM E ANTENAS OFICIAIS	cj	1,00	-	1,00	-	-	-	-
6	1.5.3	CONJUNTO PARA BASQUETE COM TABELAS EM COMPENSADO NAVAL, MODELO OFICIAL, 1,05X1,80M, ESP. 18MM, COMPLETO, INCLUSIVE ESTRUTURA EM TUBOS DE AÇO GALVANIZADO DE 4" E DE 1", ACABAMENTO EM MASSA PLÁSTICA, PRIMER E TINTA ESMALTE SINTÉTICO, COM REFORÇO TIPO MÃO FRANCESA, AVANÇO LIVRE DE 2,30M	cj	1,00	-	1,00	-	-	-	-
7	<b>Evento</b>	<b>Pintura</b>	<b>R\$</b>	<b>3.594,76</b>	-	3.594,76	-	-	-	-
7	1.6.1	PINTURA LÁTEX ACRÍLICA ECONÔMICA, APLICAÇÃO MANUAL EM PAREDES, DUAS DEMÃOS. AF_04/2023	m²	408,96	-	408,96	-	-	-	-
8	<b>Evento</b>	<b>Serviços Finais</b>	<b>R\$</b>	<b>542,77</b>	-	542,77	-	-	-	-
8	1.7.1	Limpeza de piso com vassoura a seco	m²	1.024,10	-	1.024,10	-	-	-	-


GERAL	REFORMA E COBERTURA DE QUADRA POLIESPORTIVA				
30.115,49	543.884,51	-	-	-	-
1	2	3	4	5	6

SEBASTIÃO BARROS (PI), 12 de dezembro de 2023  
Local e Data

Responsável Técnico: FELIPE ANTÔNIO BESERRA XIMENES  
CREA / CAU: 190.648.690-5

Felipe Antônio Beserra Ximenes  
Engenheiro Civil  
Eleg. de Seg. do Trabalho  
CREA: 190.648.690-5




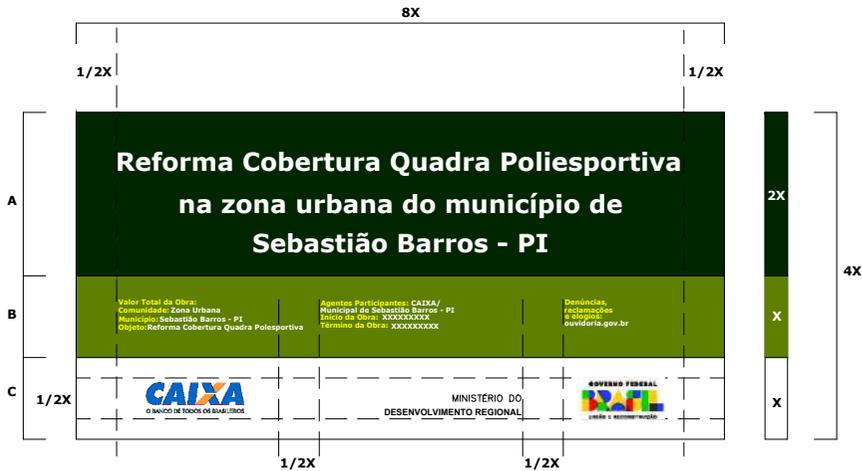

CMYK:  
C0 M20 Y100 K0  
PANTONE:  
Pantone 116 C  
RGB:  
R252 G206 B1

CMYK:  
C63 M27 Y100 K11  
PANTONE:  
Pantone 370 C  
RGB:  
R104 G138 B58

CMYK:  
C100 M0 Y100 K60  
PANTONE:  
Pantone 3425C  
RGB:  
R00 G88 B38

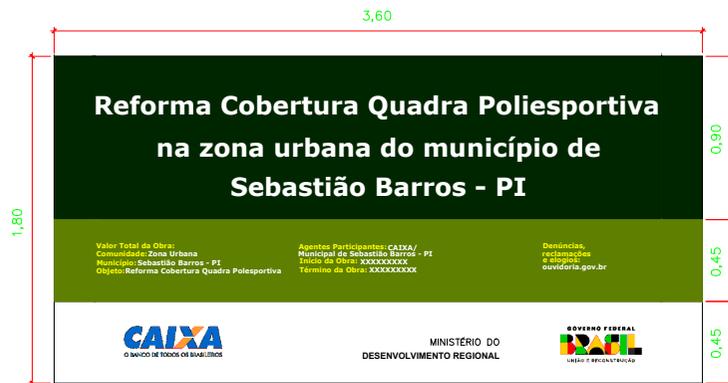

**ESPECIFICAÇÕES:**

**ÁREA TOTAL:**

- Proporção de 8X e 4X.

**ÁREA DO NOME DA OBRA (A):**

- Cor de fundo: verde - Pantone 3425 C.  
- Fonte: Signika Bold, caixa alta e baixa.  
- Cor de fonte: branca.

**ÁREA DE INFORMAÇÕES DA OBRA (B):**

- Cor de fundo: verde - Pantone 370 C.  
- Fonte: Signika Regular, caixa alta e baixa.  
- Cor de fonte: amarela - Pantone 116 C e branca.

**Espaço entrelinhas:**

- 1 vez o tamanho do corpo da letra.  
- Exemplo: corpo 60/60).

**Espaço entreletras:**

- O espaçamento entre letra é 20.

**Área das assinaturas (C):**

- Cor de fundo: branca.  
- As assinaturas devem ser centralizadas.  
- A denominação "Ministério da(a)" ou "Secretaria da(a)" deve estar em Signika Light e o nome do ministério ou secretaria deve estar em Signika Semibold, espaçamento entre letras é 40

**ÁREA DA MARCA DO GOVERNO FEDERAL:**

Deverá ter 1/2 da altura da caixa de assinatura de tamanho "x", sempre ser centralizada na vertical e alinhada pela esquerda.

**MARCAS DE PROGRAMAS/POLÍTICAS PÚBLICAS:**

Deverão ser aplicadas na área da logomarca do Governo Federal, seguindo as mesmas orientações de proporção acima, com a diferença do alinhamento pela direita.

**LOGOMARCA DE ÓRGÃOS E ENTIDADES:**

Deverão seguir o regra para comunicação do Governo Federal, da direita para esquerda, observando o grau de envolvimento com a obra.


**Confeccionação da placa:**

A placa deverá ser confeccionada de acordo com as cores, medidas e proporções e demais orientações contidas no presente manual. Elas deverão ser confeccionadas em chapa plana, metálica, galvanizada, em material resistente a intempéries. As informações deverão estar em material plástico (policérebro), para fixação ou adesivação nos placões. Quando isso não for possível, as informações deverão ser pintadas a óleo ou esmalte. Dá-se preferência ao material plástico pela sua durabilidade e qualidade. A placa deverá ser afixada em local visível, preferencialmente no acesso principal do empreendimento ou voltadas para a via que favoreça a maior visualização. Recomenda-se que a placa seja mantida em bom estado de conservação, inclusive quanto a integridade do padrão das cores, durante todo o período de execução da obra.


CLIENTE:

**PREFEITURA MUNICIPAL DE SEBASTIÃO BARROS**


PROJETO: <b>REFORMA COBERTURA QUADRA POLIESP.</b>		LOCAL: <b>ZONA URBANA</b>
DESCRIÇÃO: <b>PLACA DA OBRA DIMENSÕES 3,60x1,80m</b>		ART:
PROJETISTA: 	CONVENIO Nº 031043/2022 MINISTÉRIO DA CIDADANIA	ESCALA: INDICADA
DADOS DE CAMPO: -	DESENHO: -	FORMATO: A2
REV.: 00	DATA: OUT/2023	FRANCHA Nº: 01

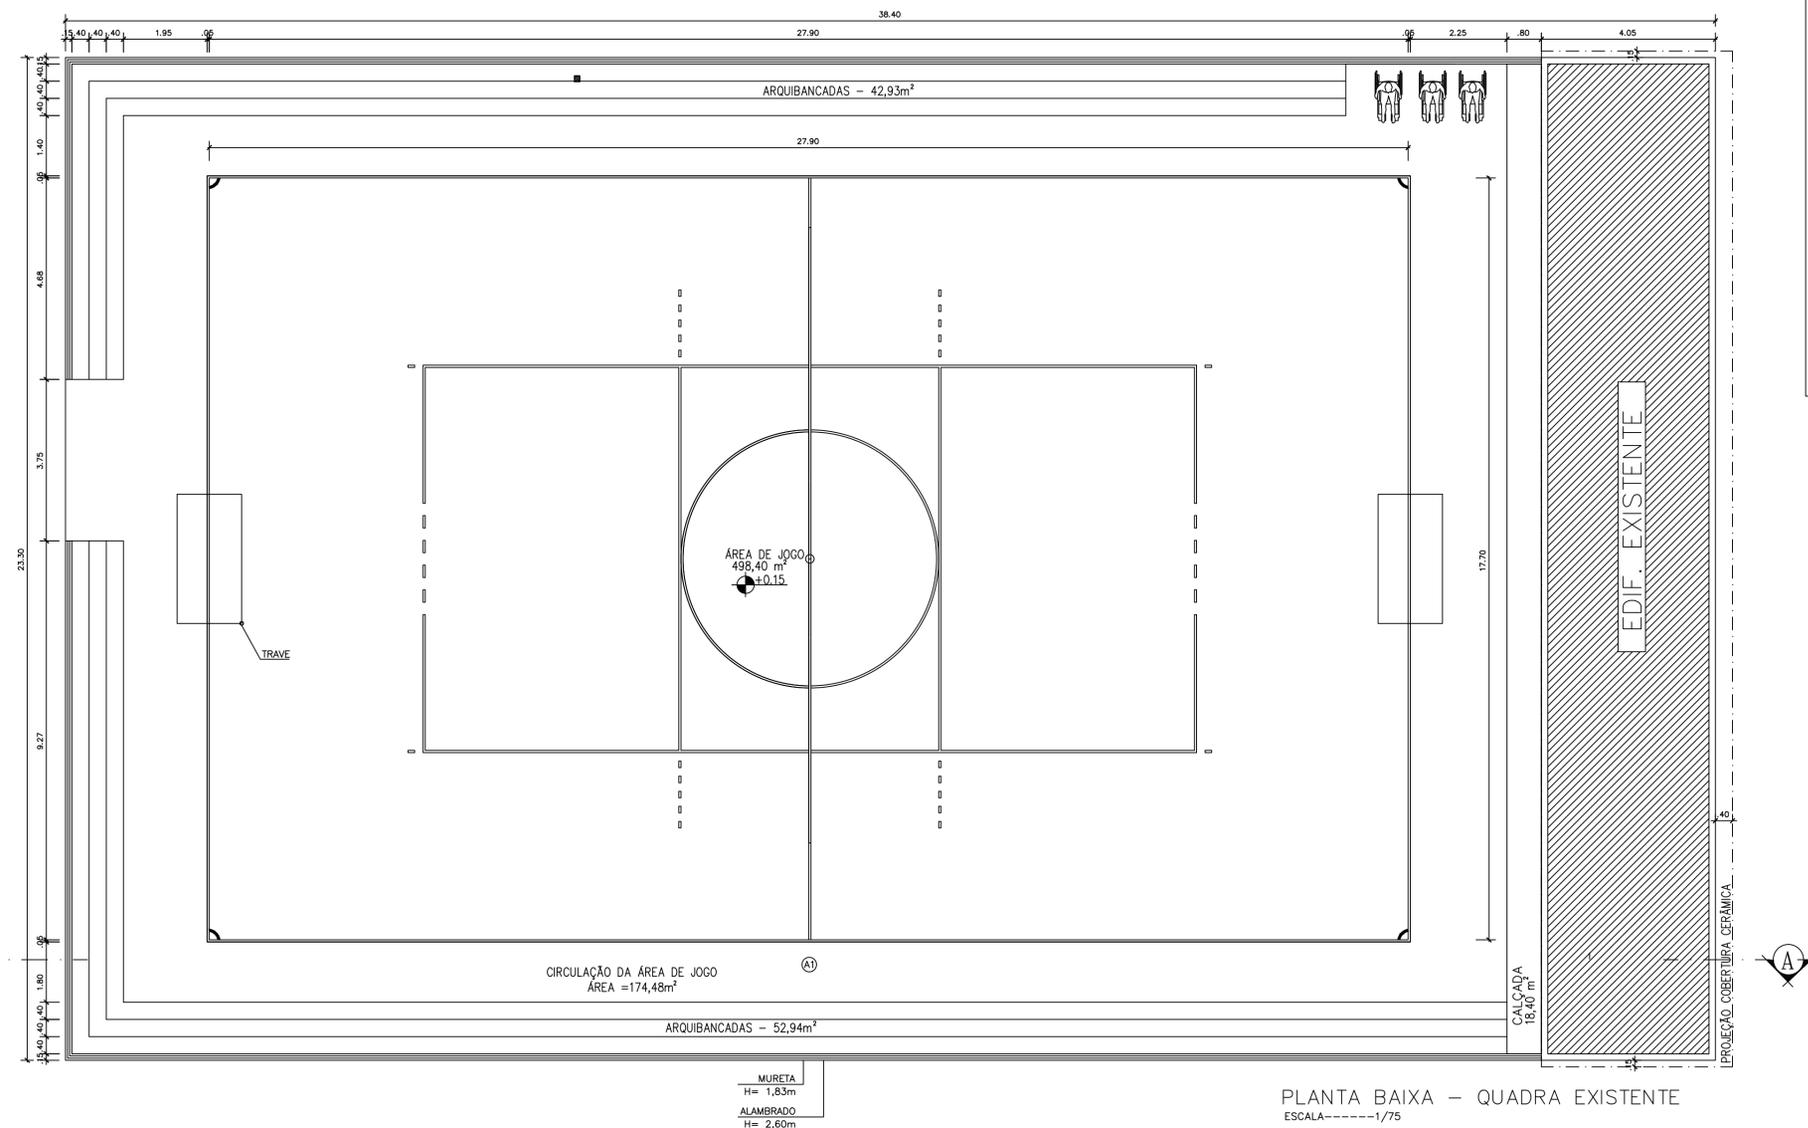

PLANTA BAIXA - QUADRA EXISTENTE  
ESCALA-----1/75

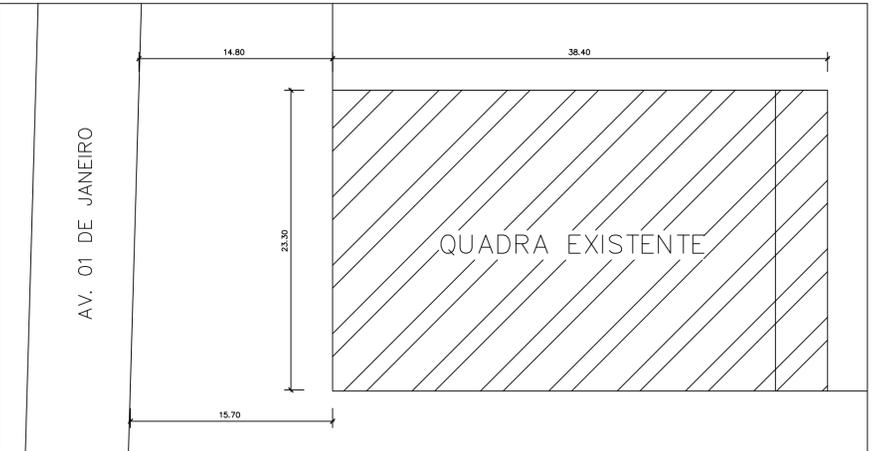

PLANTA DE SITUAÇÃO/LOCAÇÃO  
ESCALA-----1/75

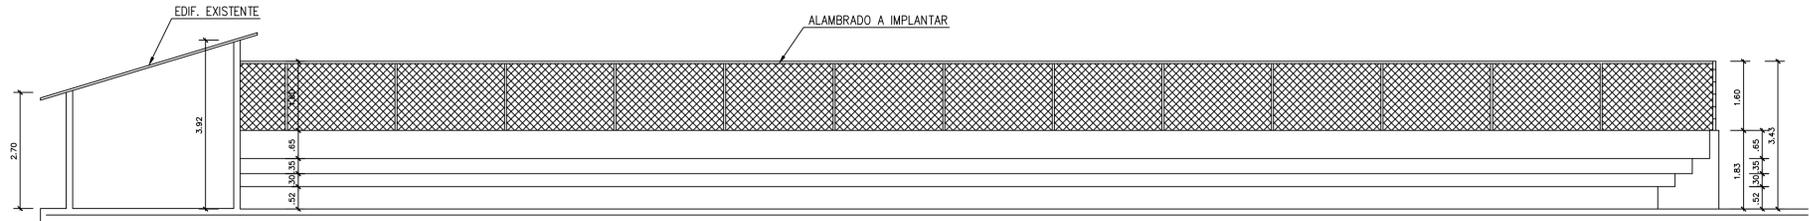

CORTE A-A  
ESCALA-----1/75

BLACK	
PENA / ESPESSURA	
RED	0.10
YELLOW	0.25
GREEN	0.20
CYAN	0.40
BLUE	0.50
MAGENTA	0.60

COLORIDAS	
PENA / ESPESSURA	
CCR 10	0.30
CCR 11	0.30
<b>CCR 50</b>	<b>0.30</b>
CCR 104	0.30
CCR 130	0.30
CCR 170	0.30
CCR 210	0.30
CCR 252	0.30
CCR 253	0.30
CCR 254	0.30

DEMAS PENAS TODAS BLACK E C/ ESPESSURA 0.10

O OPONENTE  
  
 O AUTOR DO PROJETO  
 O RESPONSÁVEL PELA EXECUÇÃO DA OBRA

**GOVERNO FEDERAL**  
**MINISTÉRIO DA CIDADANIA**  
**GOVERNO FEDERAL**  
 UNIAO E RECONSTRUÇÃO

CLIENTE:  
**PREFEITURA MUNICIPAL DE SEBASTIAO BARROS**


PROJETO:  
**Levantamento Arquitetônico da quadra poliesportiva no município de Sebastião Barros/PI**

CONVÊNIO: Nº / ANO DA PROPOSTA:  
 MIN. DA CIDADANIA/CEI/P.M. DE SEBASTIÃO BARROS - PI  
 (951043/2022)


MUNICÍPIO:  
**Sebastião Barros/PI**

CONTEÚDO:  
**GINÁSIO POLIESPORTIVO**

WSTO: DATA: **08/10/2023** DESENHO: ESCALA: INDICADA PRONCHIA: **01/04**

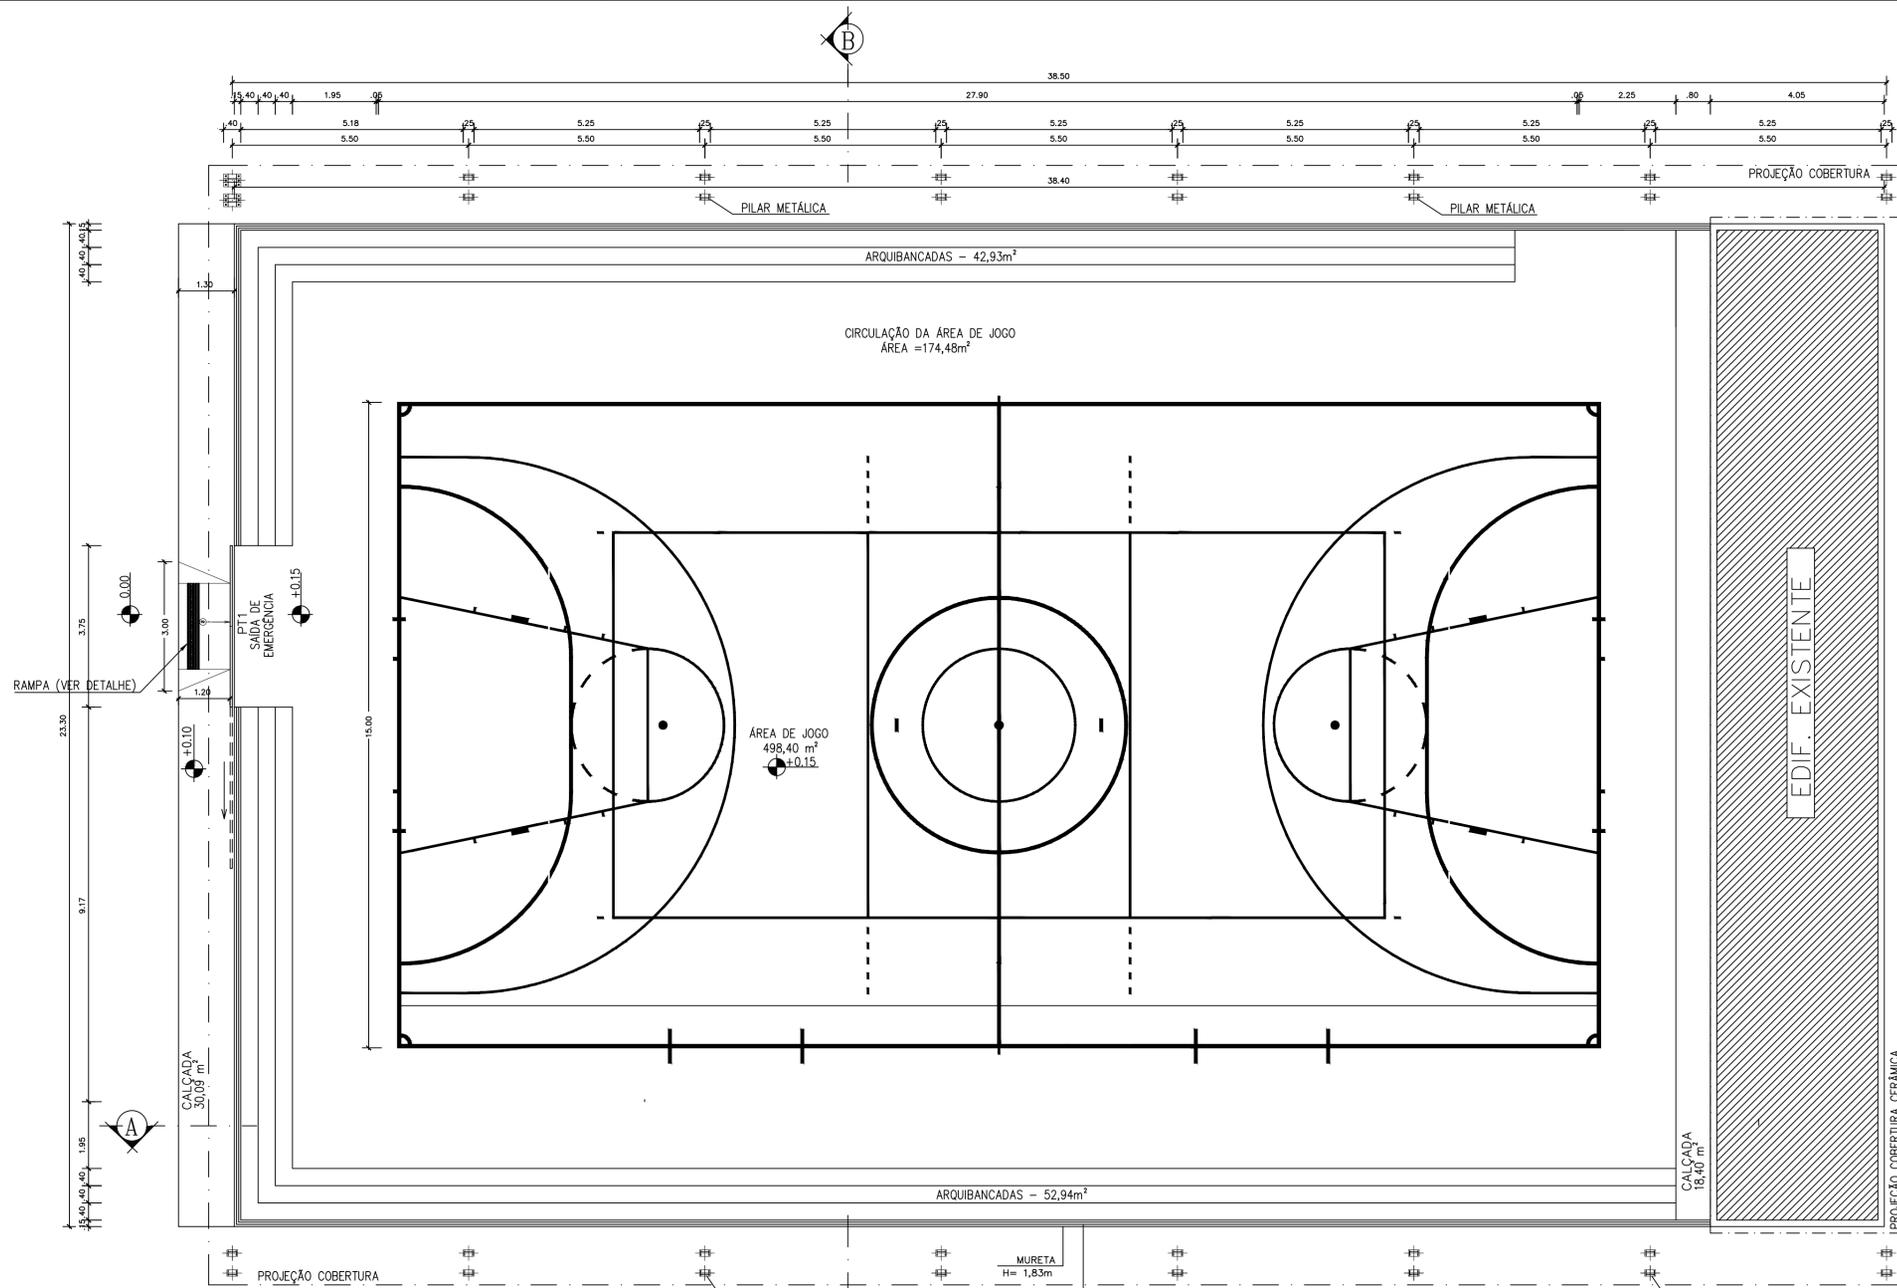

PLANTA BAIXA  
ESCALA-----1/75

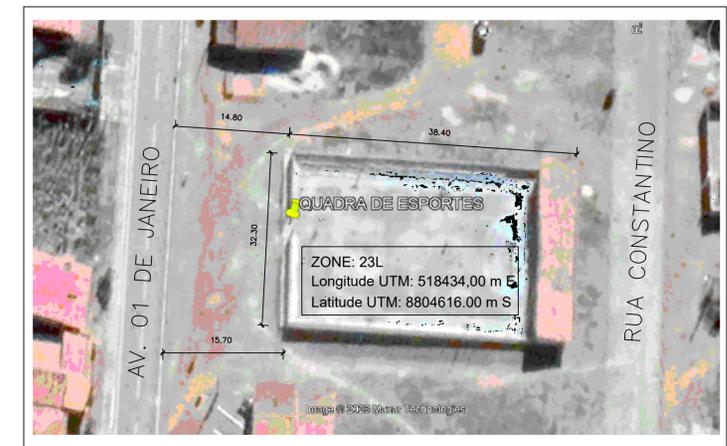

PLANTA DE SITUAÇÃO/LOCAÇÃO  
SEM ESCALA

QUADRO DE ÁREAS	
ÁREA DE PISO:	672,88m <sup>2</sup>
ÁREA CONSTRUÍDA:	894,72m <sup>2</sup>
ÁREA DE COB. (TELHA METÁLICA):	1.024,10m <sup>2</sup>
ÁREA DE COB. (TELHA CERÂMICA):	105,00m <sup>2</sup>
ÁREA CIRCULAÇÃO:	174,48m <sup>2</sup>
ESQUADRIAS	
PORTÃO	PT1-3,75x2,00m (02-Chapa de Ferro e Metalon de correr)

O OPONENTE  
  
 O AUTOR DO PROJETO  
 O RESPONSÁVEL PELA EXECUÇÃO DA OBRA

**GOVERNO FEDERAL**  
  
**MINISTÉRIO DA CIDADANIA**  
**GOVERNO FEDERAL**

CLIENTE:  
**PREFEITURA MUNICIPAL DE SEBASTIAO BARROS**

PROJETO:  
**Reforma e Cobertura quadra poliesportiva no município de Sebastião Barros/PI**

CONVÊNIO: Nº / ANO DA PROPOSTA:  
 MIN. DA CIDADANIA/CEI/P.M. DE SEBASTIÃO BARROS - PI  
 (951043/2022)

MUNICÍPIO:  
**Sebastião Barros/PI**

CONTEÚDO:  
 CONSTRUÇÃO DE UM GINÁSIO POLIESPORTIVO

VISTO: DATA: 08/10/2023 DESENHO: ESCALA: INDICADA PRANCHAS: 02/04

BLACK	
PENA / ESPESSURA	
RED	0,10
YELLOW	0,25
GREEN	0,20
CYAN	0,40
BLUE	0,50
MAGENTA	0,60
COLORIDAS	
PENA / ESPESSURA	
COR 10	0,30
COR 11	0,30
<b>COR 50</b>	<b>0,30</b>
COR 104	0,30
COR 130	0,30
COR 170	0,30
COR 210	0,30
COR 252	0,30
COR 253	0,30
COR 254	0,30

DEMAS PENAS  
 TODAS BLACK E C  
 ESPESSURA 0,10

CORTE A-A  
ESCALA-----1/75




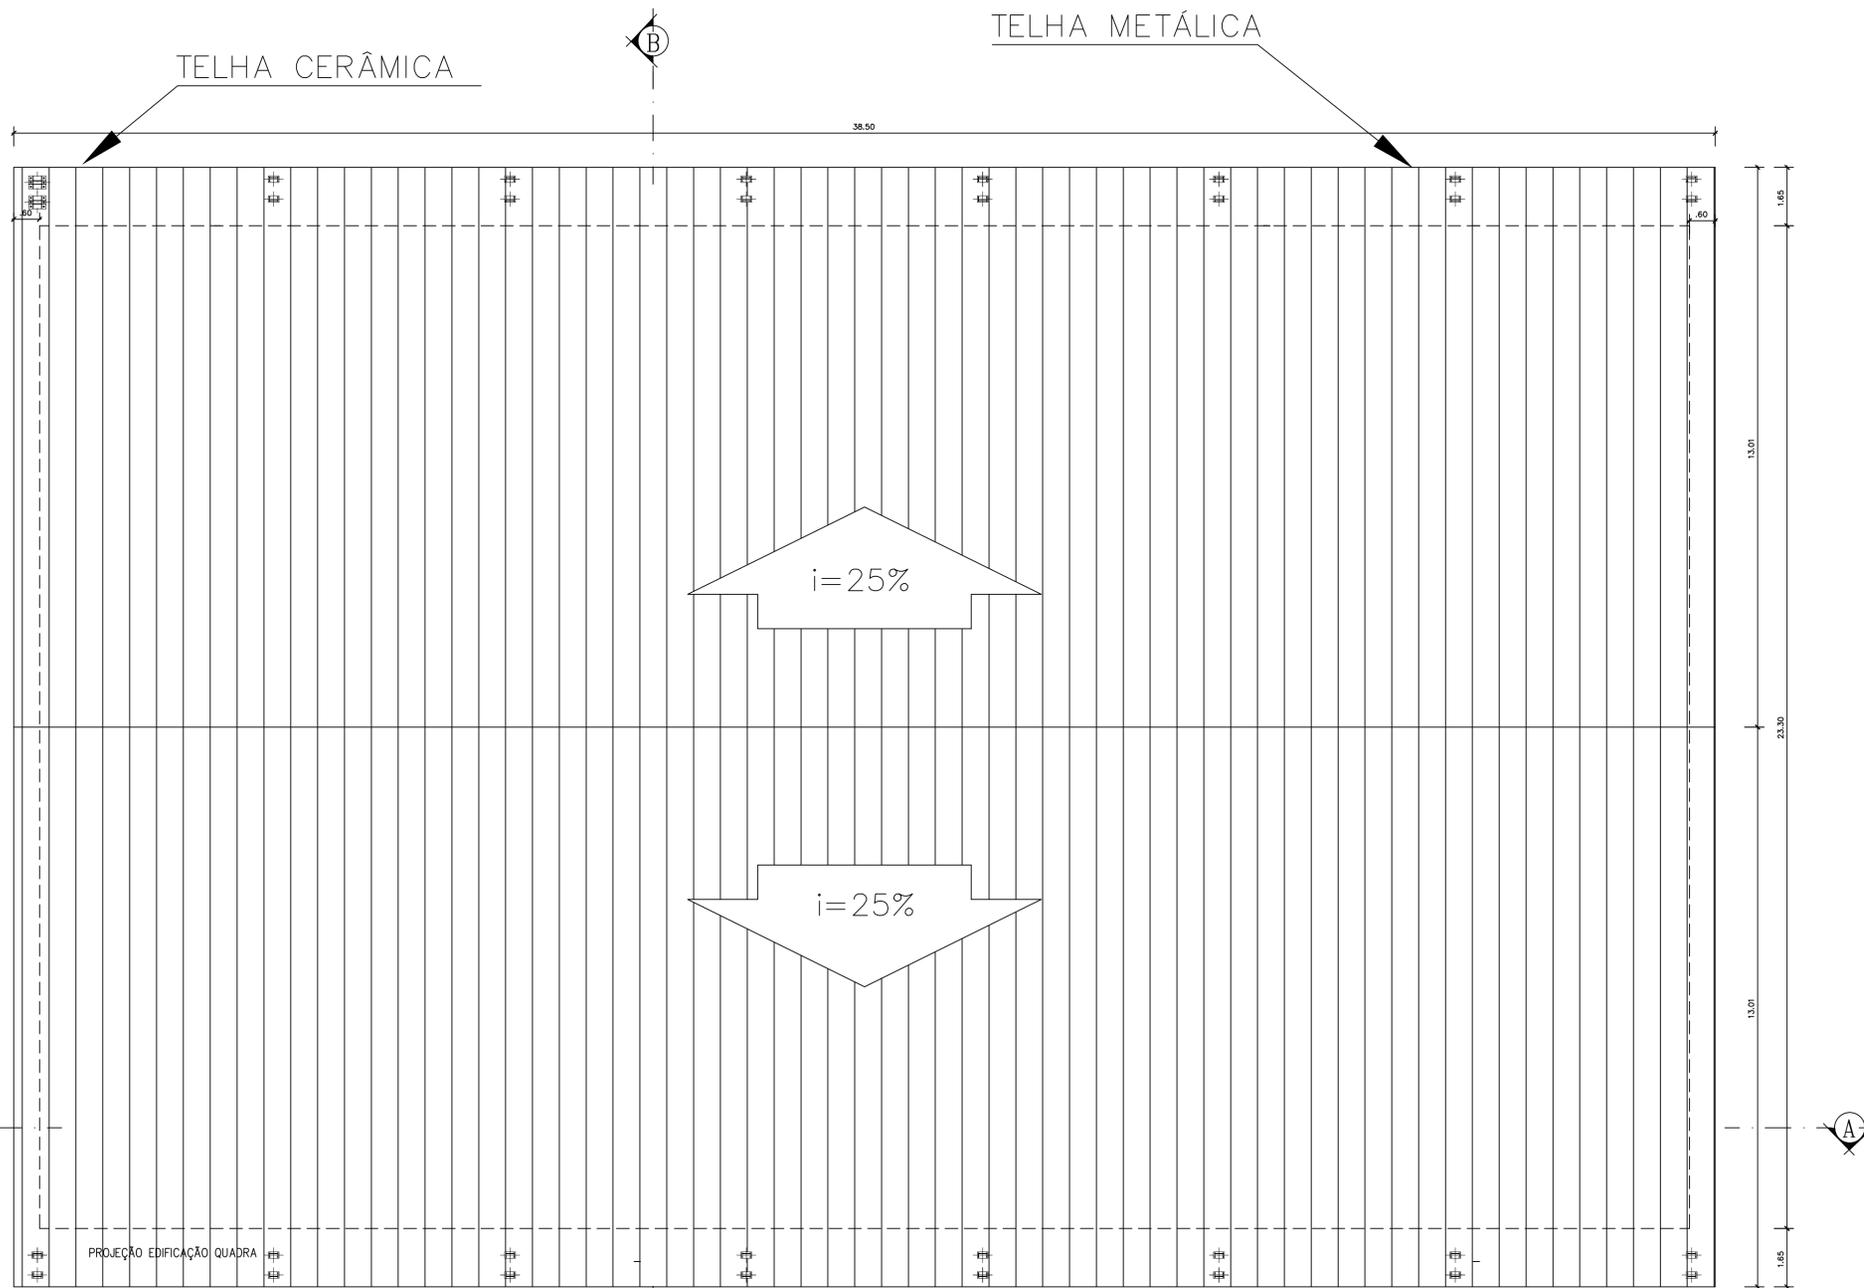


DIAGRAMA DE COBERTURA  
ESCALA 1:75

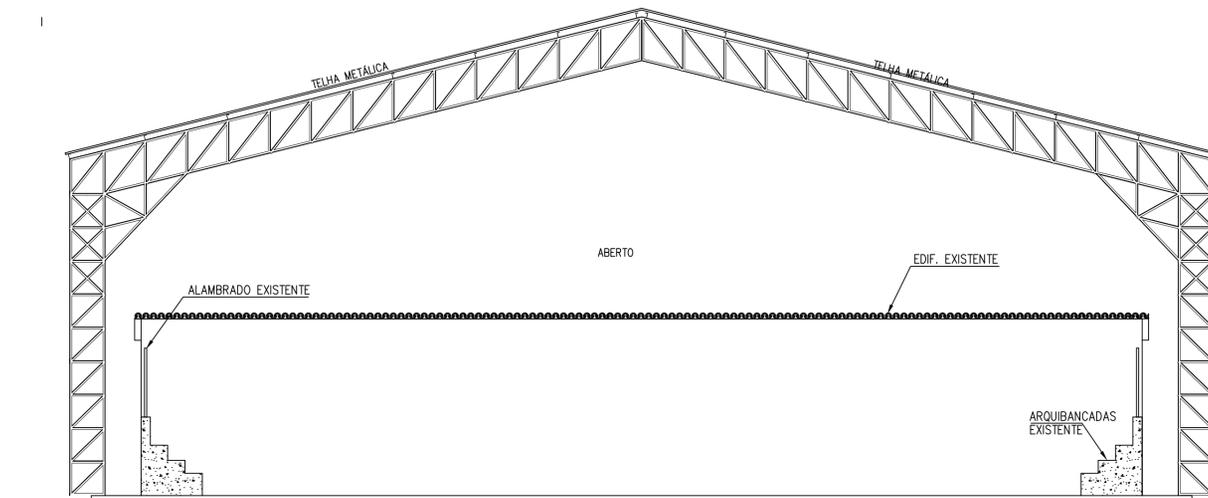

CORTE B-B  
ESCALA 1/75

O OPONENTE  
  
 O AUTOR DO PROJETO  
 O RESPONSÁVEL PELA EXECUÇÃO DA OBRA

GOVERNO FEDERAL  
**MINISTÉRIO DA CIDADANIA  
 GOVERNO FEDERAL**

UNIDADE E RECONSTRUÇÃO  
 CLIENTE:  
**PREFEITURA MUNICIPAL DE SEBASTIAO BARROS**

PROJETO:  
**Reforma e Cobertura quadra poliesportiva  
 no município de Sebastião Barros/PI**

CONVÊNIO: N° / ANO DA PROPOSTA:  
 MIN. DA CIDADANIA/CEF/P.M. DE SEBASTIÃO BARROS - PI  
 (951043/2022)


MUNICÍPIO:  
**Sebastião Barros/PI** CONTEÚDO:  
 CONSTRUÇÃO DE UM GINÁSIO POLIESPORTIVO

VISTO: DATA: 08/10/2023 DESENHO: ESCALA: INDICADA PRANCHAS: 04/04

BLACK	
PENA / ESPESSURA	
RED	0.10
YELLOW	0.25
GREEN	0.20
CYAN	0.40
BLUE	0.50
MAGENTA	0.60

COLORIDAS	
PENA / ESPESSURA	
COR 10	0.30
COR 11	0.30
<b>COR 60</b>	<b>0.30</b>
COR 104	0.30
COR 130	0.30
COR 170	0.30
COR 210	0.30
COR 252	0.30
COR 253	0.30
COR 254	0.30

DEMAIS PENAS  
 TODAS BLACK E C/  
 ESPESSURA 0.10

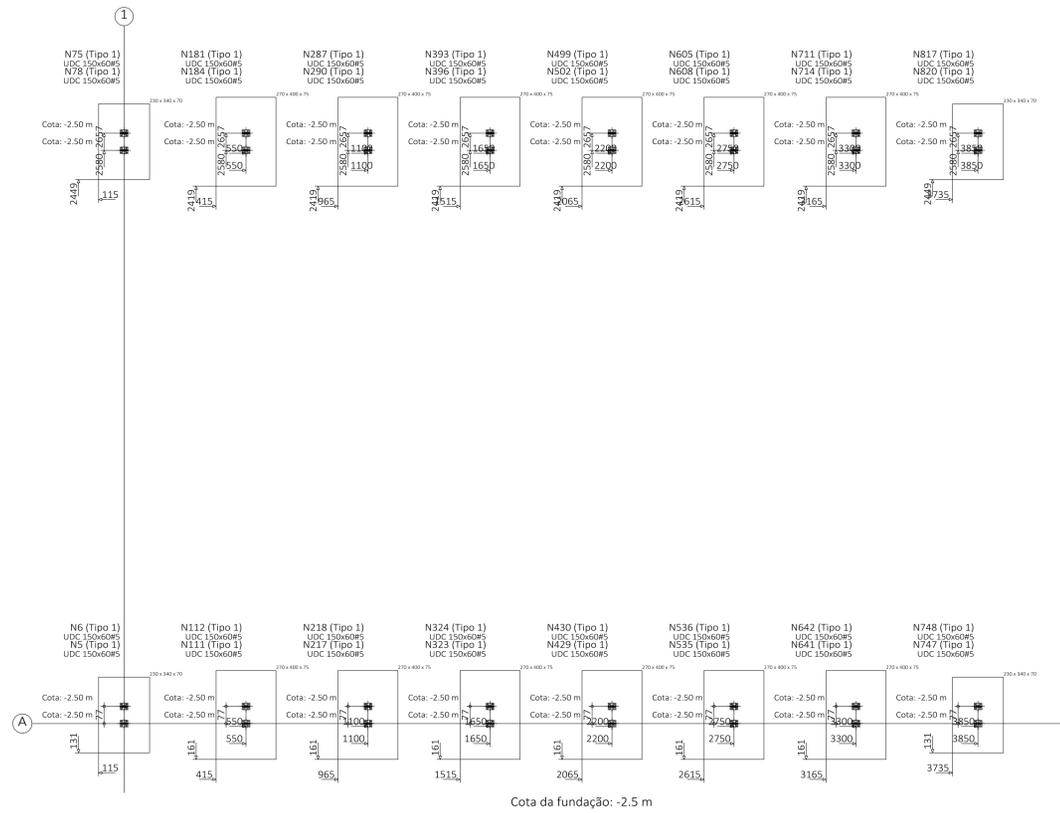


Cobertura\_Quadra  
Escala: 1:150

Referências	Dimensões (cm)	Altura (cm)
(N75 - N78), (N817 - N820), (N5 - N6) e (N747 - N748)	230x340	70
(N181 - N184), (N287 - N290), (N393 - N396), (N499 - N502), (N605 - N608), (N711 - N714), (N111 - N112), (N217 - N218), (N323 - N324), (N429 - N430), (N535 - N536) e (N641 - N642)	270x400	75


Referências	Pernos de Placas de Ancoragem	Dimensão de Placas de Ancoragem
N75, N78, N181, N184, N287, N290, N393, N396, N499, N502, N605, N608, N711, N714, N817, N820, N5, N6, N111, N112, N217, N218, N323, N324, N429, N430, N535, N536, N641, N642, N747 e N748	6 Parafusos Ø 20	Placa base (300x350x15)

(N181 - N184), (N287 - N290), (N393 - N396), (N499 - N502), (N605 - N608), (N711 - N714), (N111 - N112), (N217 - N218), (N323 - N324), (N429 - N430), (N535 - N536) e (N641 - N642)

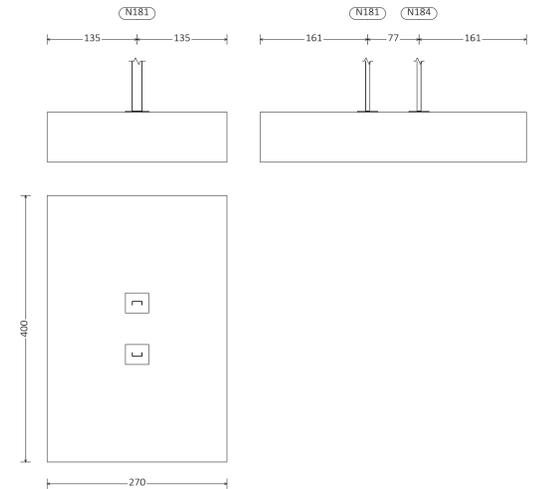

Cobertura\_Quadra  
Escala: 1:150

(N75 - N78), (N817 - N820), (N5 - N6) e (N747 - N748)

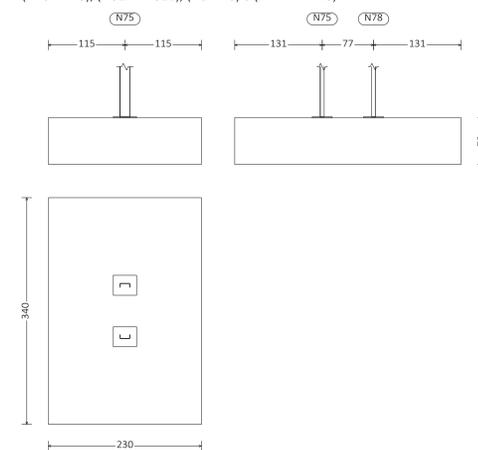

O OPONENTE

J  
Juscelino N. de Moura Filho  
Eng. Civil  
CREA 1911600206

O AUTOR DO PROJETO

O RESPONSÁVEL PELA EXECUÇÃO DA OBRA

GOVERNO FEDERAL  
UNIAO E RECONSTRUÇÃO

MINISTÉRIO DA CIDADANIA  
GOVERNO FEDERAL

CLIENTE:  
PREFEITURA MUNICIPAL DE SEBASTIAO BARROS


PROJETO:  
Locação e Detalhamento da Fundação

CONVÊNIO: N° / ANO DA PROPOSTA:  
MIN. DA CIDADANIA/CEF/P.M. DE SEBASTIÃO BARROS - PI  
(931043/2022)

MUNICÍPIO:  
Sebastião Barros/PI

CONTEÚDO:  
GINÁSIO POLIESPORTIVO

VISTO: DATA: 08/10/2023 DESENHO: ESCALA: INDICADA PRANCHA: 01/05

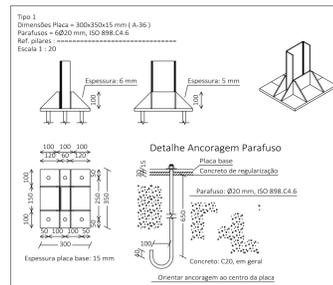

Elementos para aparafusar			
Tipo	Material	Quantidade	Descrição
Porcas	Classe 8S	192	M20, ASTM A563M
Anilhas	Tipo 1	192	M20, ASTM F436M


Placas de base				
Material	Elementos	Quantidade	Dimensões (mm)	Peso (kg)
A-36 250Mpa	Placa base	32	300x350x15	395,64
	Enrijecedores passantes	64	350/150x100/6x5	62,80
	Enrijecedores não passantes	128	115/15x100/6x6	39,19
			Total	497,63
ISO 898 C4.6 (liso)	Parafusos de ancoragem	192	Ø 20 - L = 705 + 228	442,01
			Total	442,01

#### REFERÊNCIAS E SIMBOLOGIA


Para a representação dos símbolos de soldas consideram-se as indicações da norma ANSI/AWS A2.4-98 'STANDARD SYMBOLS FOR WELDING, BRAZING, AND NONDESTRUCTIVE EXAMINATION'.

#### MÉTODO DE REPRESENTAÇÃO DE SOLDAS

Conforme a figura 2 de ANSI/AWS A2.4-98 e os tipos de soldas utilizados neste projeto, desenvolve-se o seguinte esquema de representação de uma solda:

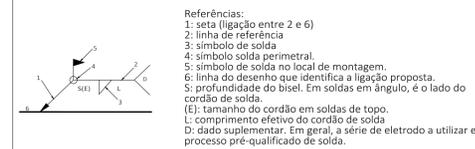

A informação relacionada com o lado da ligação soldada à qual aponta a seta, coloca-se por baixo da linha de referência, enquanto que para o lado oposto, indica-se acima da linha de referência:

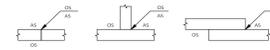

Onde:

OS(Other Side): é o outro lado da seta  
 AS(Arrow Side): é o lado da seta

Referência 3

Designação	Ilustração	Símbolo
Solda de filete		
Solda de topo em "V" simples (com chanfro)		
Solda de topo em bisel simples		
Solda de topo em bisel duplo		
Solda de topo em bisel simples com chanfro de raiz largo		
Solda combinada de topo em bisel simples e em ângulo		
Solda de topo em bisel simples com lado curvo		

O OPONENTE

Juscelino N. de Moura Filho  
 Eng. Civil  
 CREA 1911600206

O AUTOR DO PROJETO

O RESPONSÁVEL PELA EXECUÇÃO DA OBRA



**MINISTÉRIO DA CIDADANIA**  
**GOVERNO FEDERAL**

CLIENTE:

PREFEITURA MUNICIPAL DE SEBASTIAO BARROS

PROJETO:

Detalhamento das Ligações

CONVÊNIO: N° / ANO DA PROPOSTA:

MIN. DA CIDADANIA/CEF/P.M. DE SEBASTIÃO BARROS - PI  
 (931043/2022)

MUNICÍPIO:

Sebastião Barros/PI

CONTEÚDO:

GINÁSIO POLIESPORTIVO

VISTO:

DATA:

08/10/2023

DESENHO:


ESCALA:

INDICADA

PRANCHA:

02/05

3D: 3D Geral

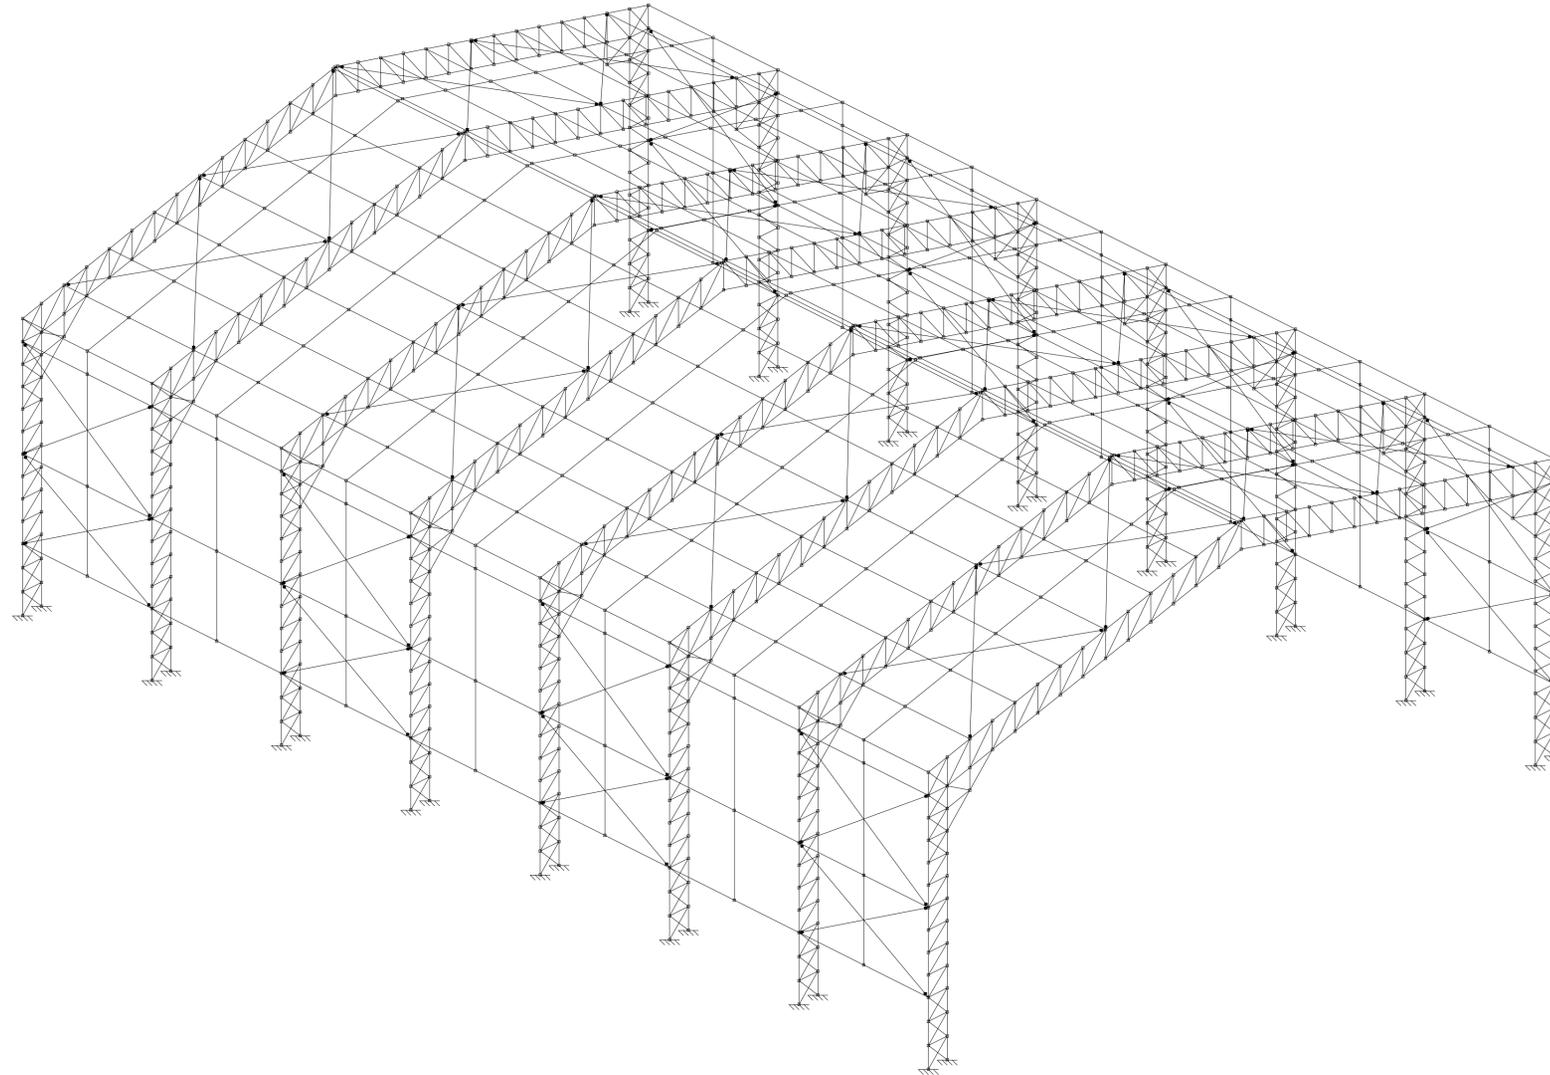

Cobertura\_Quadra  
 Norma de aço laminado: ABNT NBR 8800:2008  
 Norma de aço dobrado: ABNT NBR 14762: 2010  
 Aço laminado: A-36 250Mpa  
 Aço dobrado: A-36  
 Escala: 1:100

Tabela resumo											
Material	Tipo	Designação	Série	Perfil	Comprimento			Volume		Peso	
					Perfil (m)	Série (m)	Material (m)	Perfil (m³)	Material (m³)	Perfil (kg)	Material (kg)
Aço laminado A-36 250Mpa		Barra redonda	30"		466.852		466.852	0.033		261.41	261.41
					787.483		787.483	0.874		6878.07	6878.07
					80.000		80.000	0.107		840.14	840.14
					8.000		8.000	0.018		139.75	139.75
					1016.335		1016.335	0.098		5476.15	5476.15
					159.222		159.222	0.046		1721.09	1721.09
					2001.241		2001.241	1.746		13707.17	13707.17
					616.000		616.000	0.641		5078.64	5078.64
					231.000		231.000	0.102		800.52	800.52
					191.799		191.799	0.033		259.15	259.15
Aço dobrado	A-36				3040.040		2.522		259.85	19796.48	

O OPONENTE  
  
 Juscelino N. de Moura Filho  
 Eng. Civil  
 CREA 1911600206

O AUTOR DO PROJETO

O RESPONSÁVEL PELA EXECUÇÃO DA OBRA

**GOVERNO FEDERAL**  
  
 UNIÃO E RECONSTRUÇÃO

**MINISTÉRIO DA CIDADANIA  
 GOVERNO FEDERAL**

CLIENTE:  
**PREFEITURA MUNICIPAL DE SEBASTIAO BARROS**

PROJETO:  
**Vista 3D**


CONVÊNIO: N° / ANO DA PROPOSTA:  
 MIN. DA CIDADANIA/CEF/P.M. DE SEBASTIÃO BARROS - PI  
 (931043/2022)

MUNICÍPIO:  
**Sebastião Barros/PI**

CONTEÚDO:  
**GINÁSIO POLIESPORTIVO**

VISTO: \_\_\_\_\_ DATA: 08/10/2023 DESENHO: \_\_\_\_\_ ESCALA: INDICADA PRANCHA: 03/05

2D: 2D FRENTE

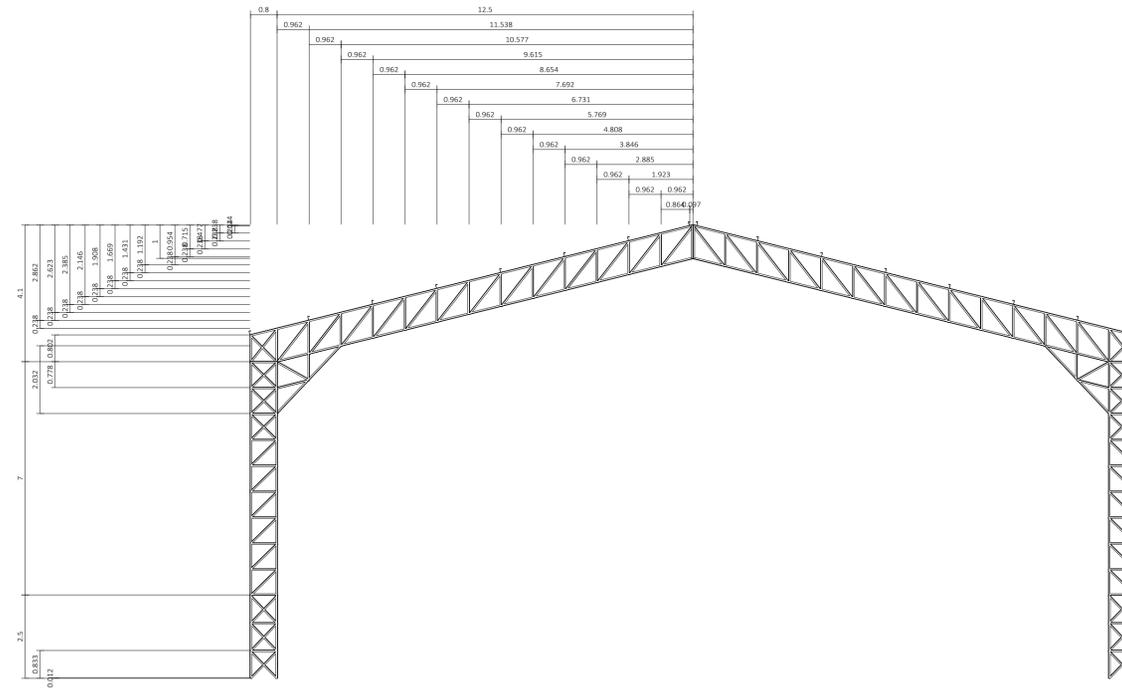

2D: 2D LATERAL

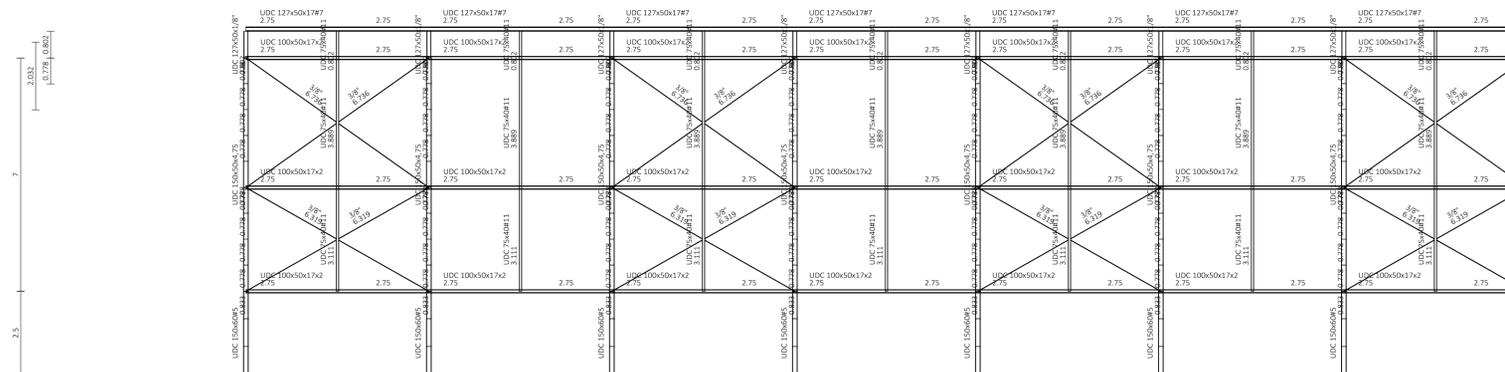


Tabela resumo										
Material	Tipo	Designação	Série	Perif	Comprimento		Volume		Peso	
					Perif (m)	Material (m)	Perif (m³)	Material (m³)	Perif (kg)	Material (kg)
Aço laminado A-36 250Mpa		Barra redonda	3/8"		466.852	466.852	0.033	0.033	261.41	261.41
				MEC 150x50x4.75	787.483	0.874	0.874	6678.07		
				MEC 150x50x7.5	80.000	0.807	0.807	640.34		
				MEC 150x50x4.75, Duplo I unido soldado	8.000	0.018	0.018	139.75		
				MEC 127x50x1.787	1046.535	0.048	0.048	8476.15		
				MEC 75x40x1.1	109.222	0.046	0.046	373.09		
				Perfis "U"		2001.241	1.746	5029.64	13707.17	
				MEC 127x50x1.7x2	616.000	0.641	0.641	800.52		
				MEC 100x50x1.7x2	231.000	0.102	0.102	800.52		
				Perfis "C"		847.000	0.342	259.15	5830.14	
				1.1.1/4"x1.1/4"	191.799	0.033	0.033	259.15		
Aço dobrado A-36				Perfis "L"		3040.040	2.522	10796.48		

O OPONENTE  
  
 Juscelino N. de Moura Filho  
 Eng. Civil  
 CREA 1911600206

O AUTOR DO PROJETO

O RESPONSÁVEL PELA EXECUÇÃO DA OBRA

 **MINISTÉRIO DA CIDADANIA**  
**GOVERNO FEDERAL**

CLIENTE:  
**PREFEITURA MUNICIPAL DE SEBASTIAO BARROS**

PROJETO:  
**Vistas Frente e Lateral**


CONVÊNIO: N° / ANO DA PROPOSTA:  
 MIN. DA CIDADANIA/CEF/P.M. DE SEBASTIÃO BARROS - PI  
 (931043/2022)

MUNICÍPIO:  
**Sebastião Barros/PI**


CONTEÚDO:  
**GINÁSIO POLIESPORTIVO**

VISTO: DATA: 08/10/2023 DESENHO: ESCALA: INDICADA PRANCHA: 04/05

3D (parcial): 3D Pilar

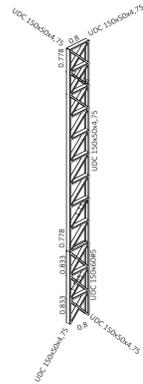


Cobertura\_Quadra  
 Norma de aço laminado: ABNT NBR 8800:2008  
 Norma de aço dobrado: ABNT NBR 14762: 2010  
 Aço laminado: A-36 250Mpa  
 Aço dobrado: A-36  
 Escala: 1:100

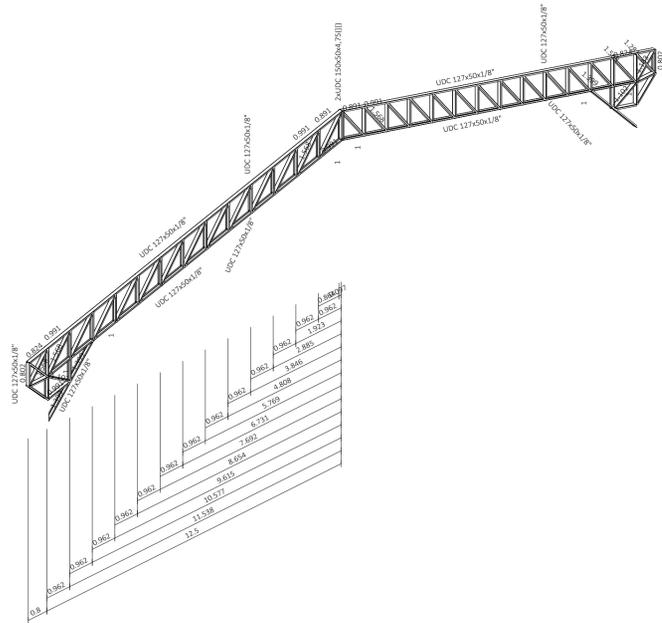

Cobertura\_Quadra  
 Norma de aço laminado: ABNT NBR 8800:2008  
 Norma de aço dobrado: ABNT NBR 14762: 2010  
 Aço laminado: A-36 250Mpa  
 Aço dobrado: A-36  
 Escala: 1:100

3D (parcial): 3D Terças e Tirantes

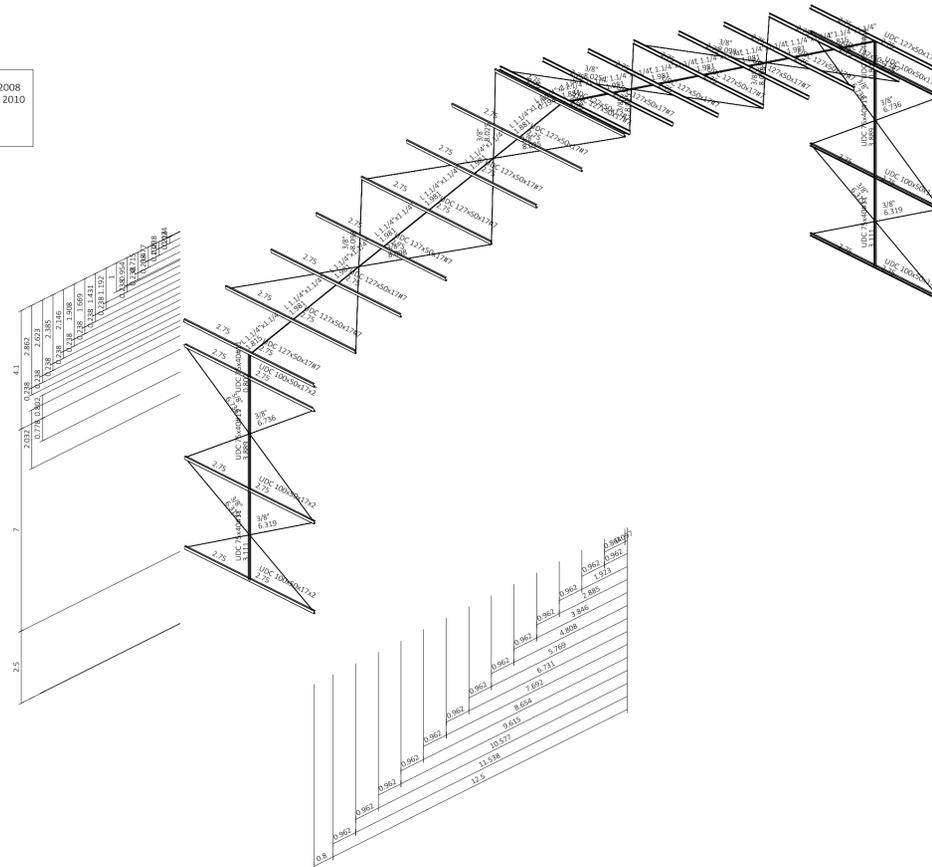

Cobertura\_Quadra  
 Norma de aço laminado: ABNT NBR 8800:2008  
 Norma de aço dobrado: ABNT NBR 14762: 2010  
 Aço laminado: A-36 250Mpa  
 Aço dobrado: A-36  
 Escala: 1:100

Tabela resumo											
Material	Tipo	Designação	Série	Perfil	Comprimento		Volume		Peso		
					Perfil (m)	Material (m)	Perfil (m³)	Material (m³)	Perfil (kg)	Material (kg)	
Aço laminado	A-36	250Mpa		Barra redonda	3/8"	466.852	466.852	0.033	0.033	261.41	261.41
				Perfil "U"	UDC 150x50x4,75	787.483	787.483	0.876	0.876	6878.07	6878.07
					UDC 150x50x9	80.000	80.000	0.107	0.107	848.14	848.14
					UDC 150x50x4,75, Duplo T unido soldado	0.000	0.000	0.000	0.000	139.75	139.75
					UDC 127x50x1,98"	1046.535	1046.535	0.696	0.696	5476.13	5476.13
Aço dobrado	A-36			Perfil "U"	UDC 75x49x11	109.222	109.222	0.086	0.086	173.99	173.99
				Perfil "C"	UDC 127x50x1,7x2	616.000	616.000	0.641	0.641	5029.64	5029.64
				Perfil "C"	UDC 100x50x1,7x2	231.000	231.000	0.101	0.101	800.52	800.52
				Perfil "L"	1.1/4"x1.1/4"	191.799	191.799	0.033	0.033	259.15	259.15
					<b>3040.040</b>	<b>3040.040</b>	<b>2.522</b>	<b>2.522</b>	<b>19796.48</b>	<b>19796.48</b>	

O OPONENTE  
 Juscelino N. de Moura Filho  
 Eng. Civil  
 CREA 1911600206

O AUTOR DO PROJETO

O RESPONSÁVEL PELA EXECUÇÃO DA OBRA

**GOVERNO FEDERAL**  
**MINISTÉRIO DA CIDADANIA**  
**GOVERNO FEDERAL**

CLIENTE:  
**PREFEITURA MUNICIPAL DE SEBASTIAO BARROS**

PROJETO:  
**Detalhamento Pilares, Treliças e Travamentos.**

CONVÊNIO: N° / ANO DA PROPOSTA:  
 MIN. DA CIDADANIA/CEF/P.M. DE SEBASTIÃO BARROS - PI  
 (931043/2022)

MUNICÍPIO:  
**Sebastião Barros/PI**

CONTEÚDO:  
**GINÁSIO POLIESPORTIVO**

VISTO: DATA: 08/10/2023 DESENHO: ESCALA: INDICADA PRANCHA: 05/05

**PREFEITURA MUNICIPAL DE SEBASTIÃO BARROS  
- PI**

**QUADRA POLIESPORTIVO COBERTA**

RUA PRIMEIRO DE JANEIRO – S/N – SEBASTIÃO BARROS – PI.

**LAUDO TÉCNICO DE SONDAGEM À PERCUSSÃO**

## **ÍNDICE**

- 1. APRESENTAÇÃO E SERVIÇOS EXECUTADOS;**
- 2. PERFIS DOS FUROS DE SONDAAGEM;**
- 3. PROFUNDIDADE DO FURO (QUADRO RESUMO);**
- 4. PLANTA DE LOCAÇÃO E SITUAÇÃO.**

REL. 016/2023

Teresina, 21 de abril de 2023.

**A**

**PREFEITURA MUNICIPAL DE SEBASTIÃO BARROS - PI**  
**SEBASTIÃO BARROS-PI**

Prezado,

Temos o prazer de encaminhar a V.S<sup>a</sup>., em 01 (um) via de igual teor, o relatório dos **Estudos Geotécnicos de Sondagem à percussão (SPT)**, para Obra **QUADRA POLIESPORTIVO COBERTA**, Localizado na RUA PRIMEIRO DE JANEIRO - S/N - SEBASTIÃO BARROS - PI.

Foram executados **06(Seis) furos de sondagem à percussão**, em pontos determinado, na projeção da construção, sendo definidos e locados **CONTRATANTE** e nivelados pela **CONTRATADA**, apresentando suas devidas profundidades, conforme planilha do Perfil do furo no anexo 2, e Quadro resumo no anexo 4; totalizando: **33,18(Trinta e três virgula dezoito) metros de perfuração**, assim distribuídos: apresentando suas devidas profundidades, conforme planilha:

FURO		PERFURAÇÃO (m)				TOTAL (Por Furo)
		PERCUSSÃO				
Número	Localização	Trado Concha	Por Lavagem	Por trado helicoidal	Por trado espiral	
SP-01	VER PLANTA	1,00	-	4,74	-	5,74
SP-02	VER PLANTA	1,00	-	4,55	-	5,55
SP-03	VER PLANTA	1,00	-	4,44	-	5,44
SP-04	VER PLANTA	1,00	-	4,25	-	5,25
SP-05	VER PLANTA	1,00	-	4,50	-	5,50
SP-06	VER PLANTA	1,00	-	4,70	-	5,70
<b>TOTAL GERAL</b>		<b>6,00</b>	<b>-</b>	<b>27,18</b>	<b>-</b>	<b>33,18</b>

A **Sondagem à Percussão** foi executada com trado concha de 3" até 1(um) metro o restante com o trado helicoidal. A extração das amostras, associada aos ensaios penetrométricos (SPT), foi feita com amostrador padrão do tipo "RAYMONDS", com 2" de diâmetro externo e 1.3/8" de diâmetro interno, cravado por um peso de 65kg e altura de queda de 75cm, em camadas de 15cm, até uma penetração total de 45cm, tudo de acordo com as normas da **ABNT: NBR 8036, NBR7250, NBR6484 E NBR6502**.

Colocando-nos à disposição de V.Sa. para os esclarecimentos que se fizerem necessários, subscrevemos-nos.

Atenciosamente,

VISTO:  
  
Odilon Pereira dos Santos Filho  
Engenheiro Civil  
CREA 190503185-8

---

**Odilon Pereira dos Santos Filho**  
**Eng<sup>o</sup> civil-CREA 919 D-PI**

## **2. PERFIS DOS FUROS DE SONDAGEM**

Rua Jaguaribe, 5991 – Bairro Renascença – Zona Sudeste – Teresina – Piauí.

CNPJ: 08.243.417/0001/97

Tel: (86) 99808-6317

[www.endroterra.com.br](http://www.endroterra.com.br)      [androterra@hotmail.com](mailto:androterra@hotmail.com)

### **3. PROFUNDIDADE DO FURO E TENSÃO ADMISSÍVEL (QUADRO RESUMO)**

## **4. PLANTA DE LOCAÇÃO E SITUAÇÃO**

Rua Jaguaribe, 5991 – Bairro Renascença – Zona Sudeste – Teresina – Piauí.

CNPJ: 08.243.417/0001/97

Tel: (86) 99808-6317

[www.endroterra.com.br](http://www.endroterra.com.br)      [androterra@hotmail.com](mailto:androterra@hotmail.com)



# PERFIL INDIVIDUAL DE SONDAGEM SPT

CLIENTE: PREFEITURA MUNICIPAL DE SEBASTIÃO BARROS - PI


**SP  
01**

OBRA: QUADRA POLIESPORTIVO COBERTA

LOCAL: RUA PRIMEIRO DE JANEIRO – S/N – SEBASTIÃO BARROS – PI.

NÍVEL D'ÁGUA: SECO REVESTIMENTO.: NÃO UTILIZADO COTA DO FURO: 99,99

REF.NÍVEL: VER PLANTA INÍCIO: 14/04/2022 FINAL: 14/04/2022

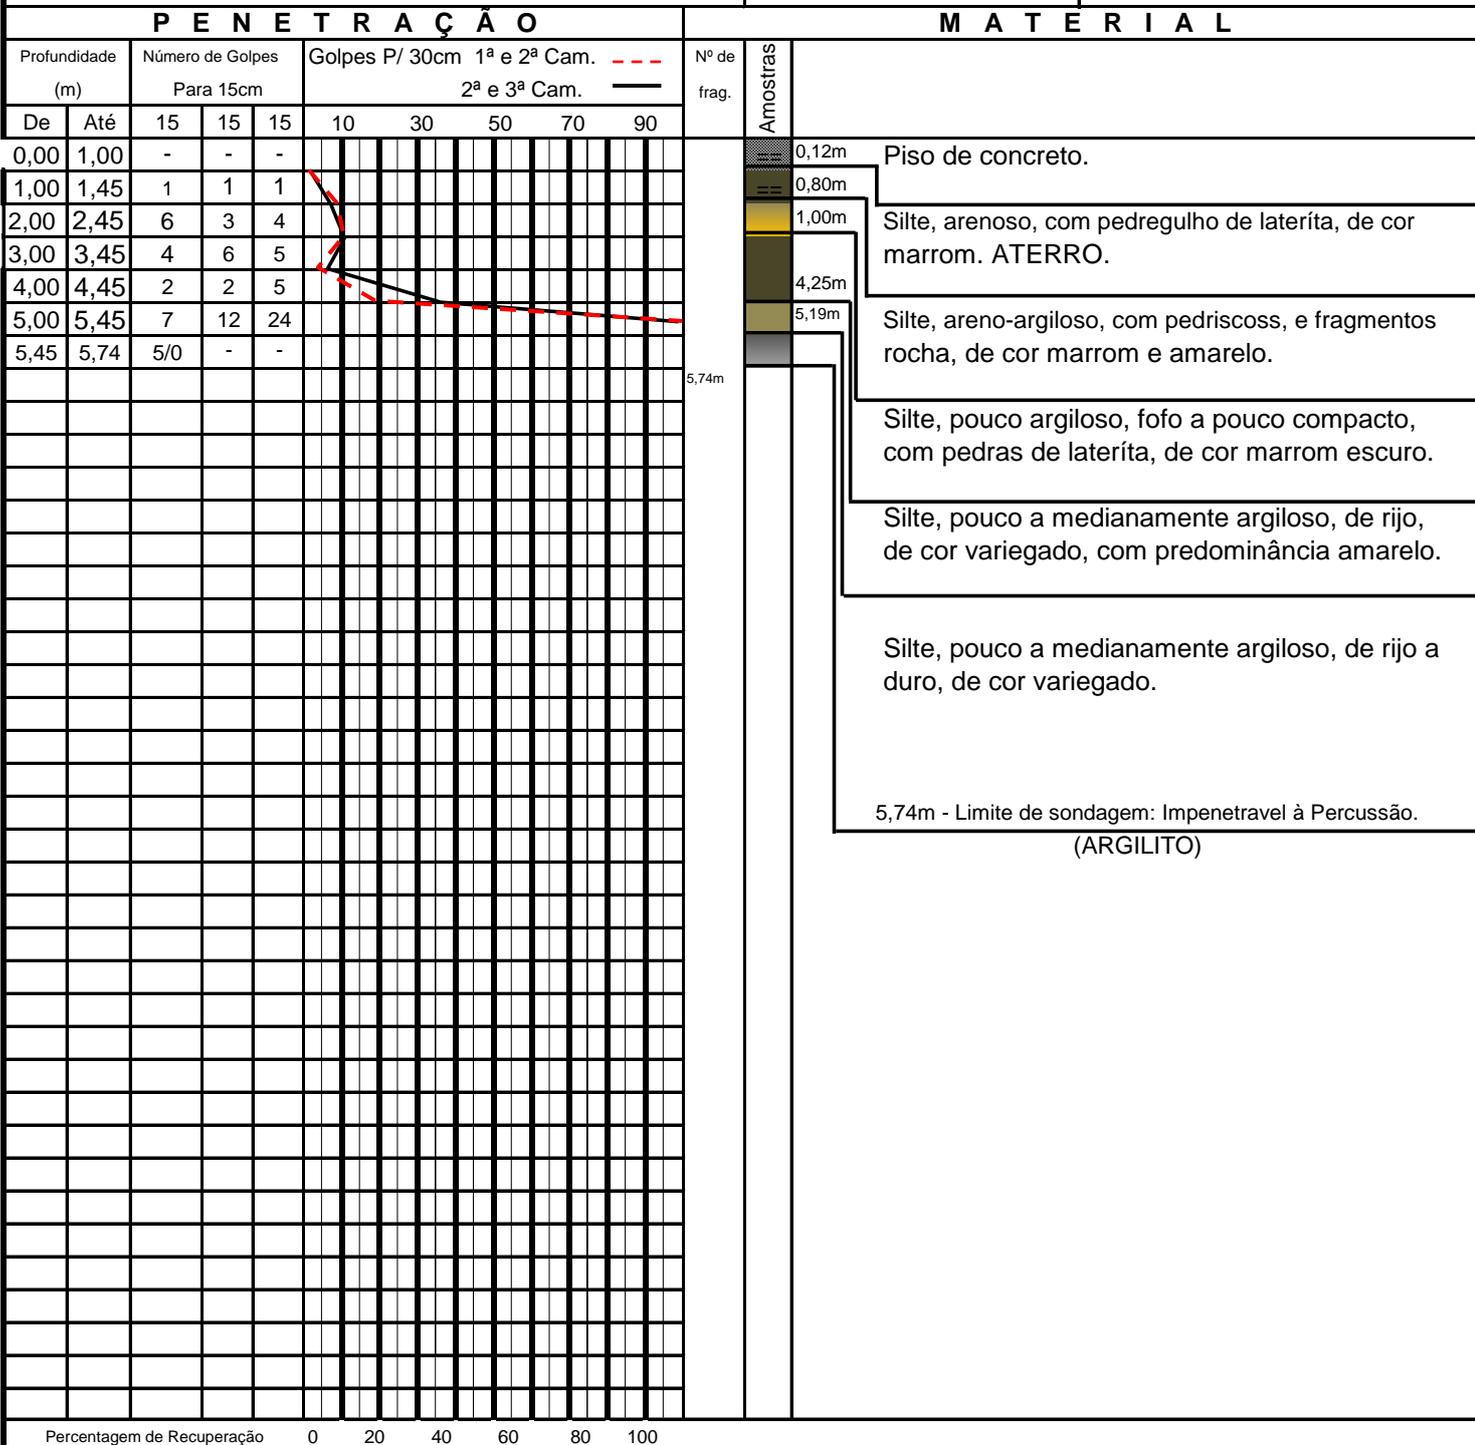

Observações:  
 1- Perfuração executada com trado concha de 3" até 1,00m, o restante com TH-Trado Helicoidal.  
 2- Para nivelamento da boca do furo, arbitrou-se uma Referência de Nível (RN) com cota 100m: (Ver Planta de Locação e Situação dos Furos, no capítulo 6).  
 3- Furo definido pela CONTRATANTE, locado e nivelado pela CONTRATADA.  
 4- Lençol freático(N.A) não atingido.

LEITURAS DO N.A.:  
 - Em 14/04/2023: SECO

VISTO:  
 João Pereira dos Santos Filho  
 Engenheiro Civil  
 CREA 198503185-6









# PERFIL INDIVIDUAL DE SONDAGEM SPT

CLIENTE: PREFEITURA MUNICIPAL DE SEBASTIÃO BARROS - PI


**SP  
05**

OBRA: QUADRA POLIESPORTIVO COBERTA

LOCAL: RUA PRIMEIRO DE JANEIRO – S/N – SEBASTIÃO BARROS – PI.

NÍVEL D'ÁGUA: SECO REVESTIMENTO.: NÃO UTILIZADO COTA DO FURO: 99,99

REF.NÍVEL: VER PLANTA INÍCIO: 15/04/2022 FINAL: 15/04/2022

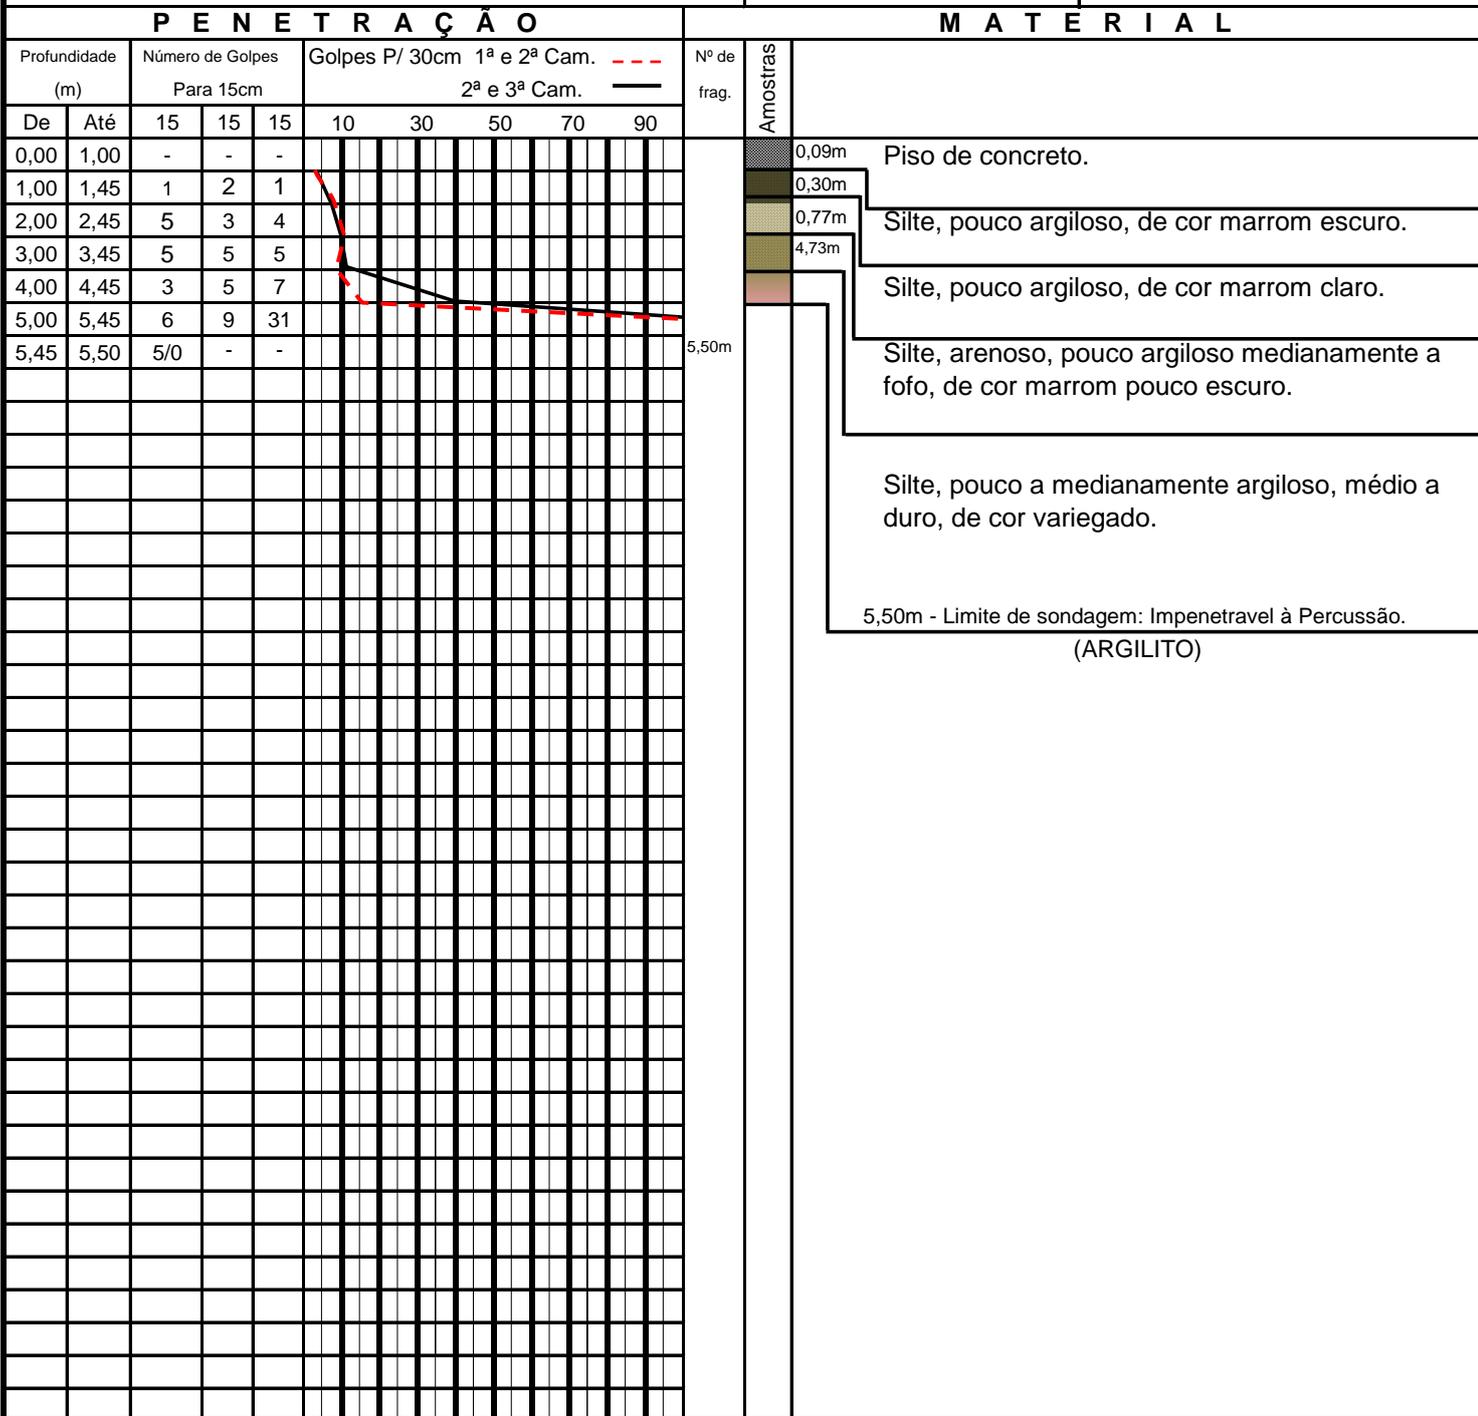

5,50m - Limite de sondagem: Impenetravel à Percussão. (ARGILITO)

Percentagem de Recuperação 0 20 40 60 80 100

**OBSERVAÇÕES:**

- 1- Perfuração executada com trado concha de 3" até 1,00m, o restante com TH-Trado Helicoidal.
- 2- Para nivelamento da boca do furo, arbitrou-se uma Referência de Nível (RN) com cota 100m: **(Ver Planta de Locação e Situação dos Furos, no capítulo 6).**
- 3- Furo definido pela **CONTRATANTE**, locado e nivelado pela **CONTRATADA**.
- 4- Lençol freático(N.A) não atingido.

**LEITURAS DO N.A.:**

- Em 15/04/2023: **SECO**

**VISTO:**



# PERFIL INDIVIDUAL DE SONDAGEM SPT

CLIENTE: PREFEITURA MUNICIPAL DE SEBASTIÃO BARROS - PI


**SP  
06**

OBRA: QUADRA POLIESPORTIVO COBERTA

LOCAL: RUA PRIMEIRO DE JANEIRO – S/N – SEBASTIÃO BARROS – PI.

NÍVEL D'ÁGUA: SECO      REVESTIMENTO.: NÃO UTILIZADO      COTA DO FURO: 99,99

REF.NÍVEL: VER PLANTA      INÍCIO: 15/04/2022      FINAL: 15/04/2022

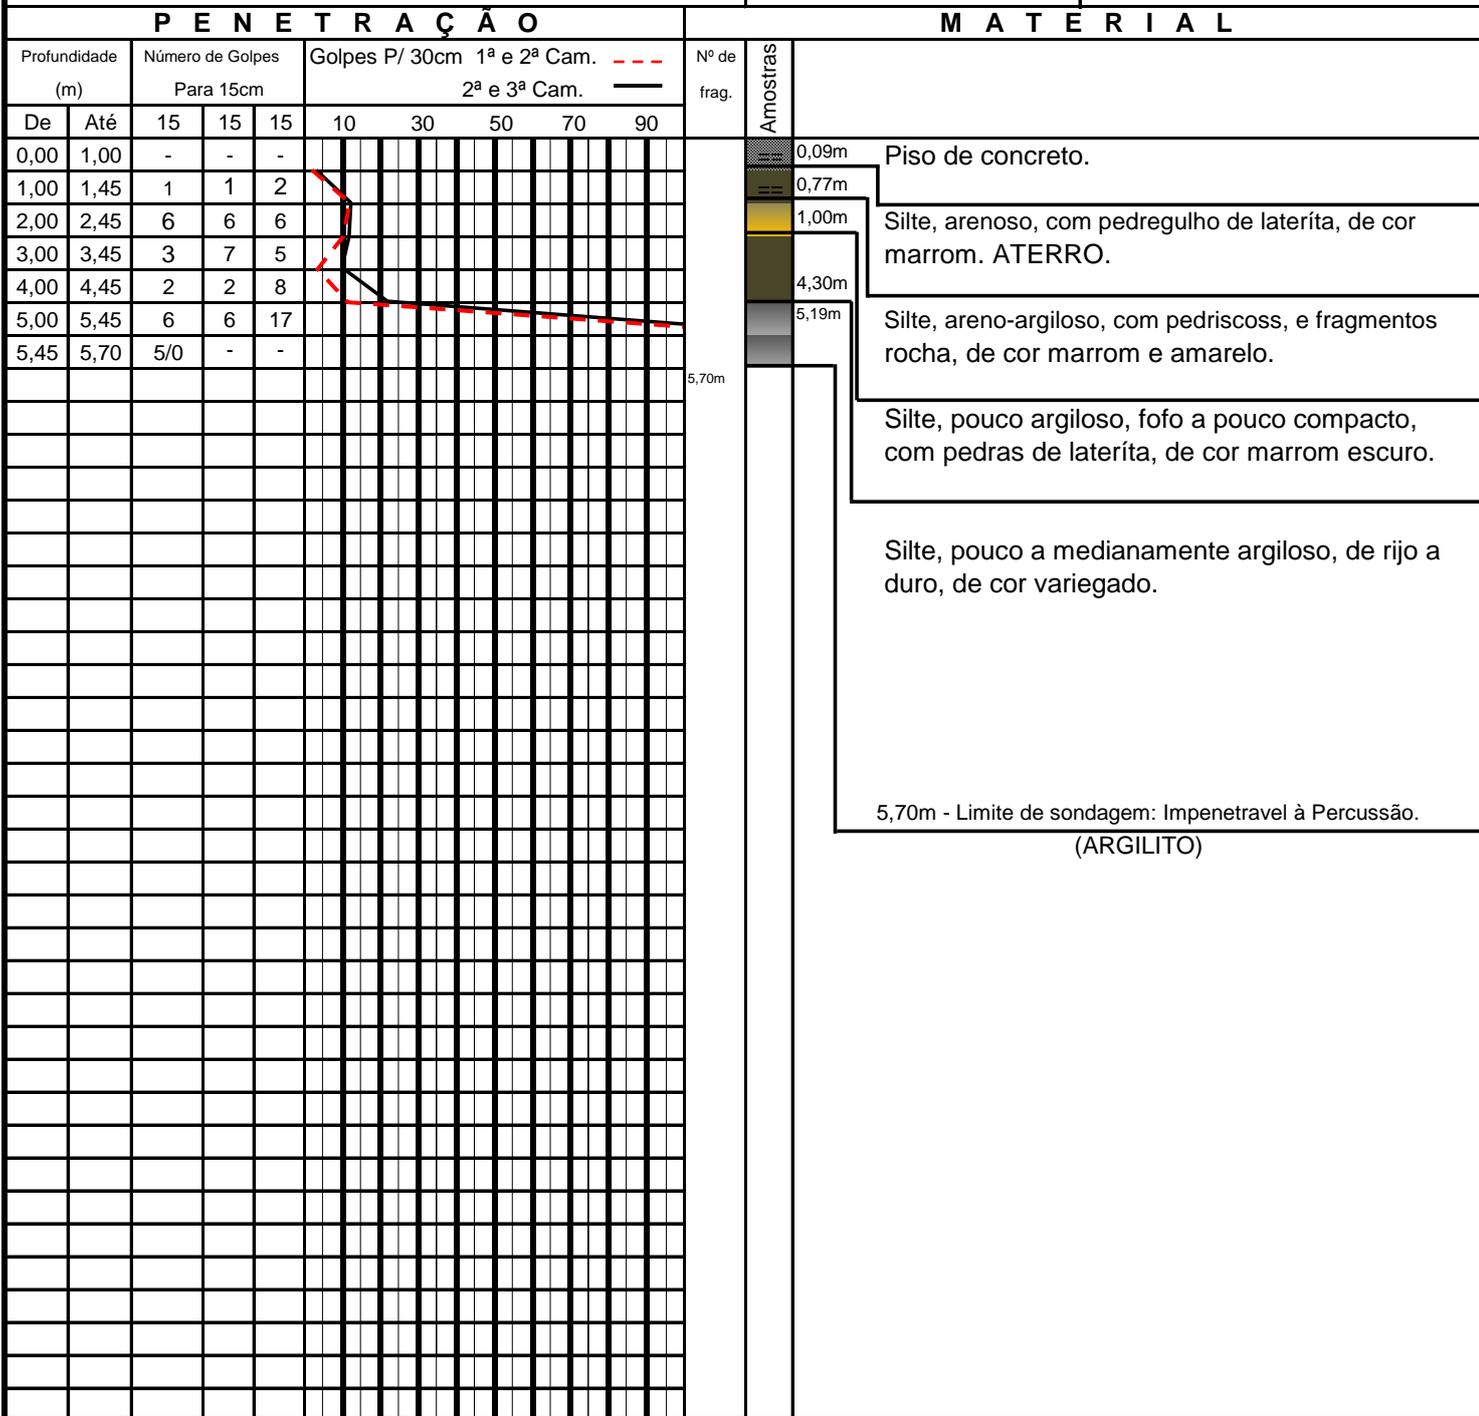

Percentagem de Recuperação      0      20      40      60      80      100

**OBSERVAÇÕES:**

- 1- Perfuração executada com trado concha de 3" até 1,00m, o restante com TH-Trado Helicoidal.
- 2- Para nivelamento da boca do furo, arbitrou-se uma Referência de Nível (RN) com cota 100m: **(Ver Planta de Locação e Situação dos Furos, no capítulo 6).**
- 3- Furo definido pela **CONTRATANTE**, locado e nivelado pela **CONTRATADA**.
- 4- Lençol freático(N.A) não atingido.

**LEITURAS DO N.A.:**

- Em 15/04/2023: **SECO**

**VISTO:**




 SP - SONDAGEM À PERCUSSÃO

 NM - NORTE MAGNÉTICO

 RN - REFERÊNCIA DE NÍVEL

VISTO DO ENGENHEIRO:

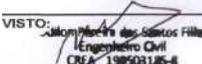VISTO:   
 Antônio Carlos dos Santos Filho  
 Engenheiro Civil  
 CREA 139503185-6

TÍTULO: PLANTA DE LOCAÇÃO E SITUAÇÃO PRANCHA Nº 01/01

SERVIÇO: ESTUDO GEOTÉCNICO DE SONDAÇÃO À PERCUSSÃO Nº DE FUROS: 06


CONTRATANTE: PREFEITURA MUNICIPAL DE SEBASTIÃO BARROS - PI

CLIENTE: PREFEITURA MUNICIPAL DE SEBASTIÃO BARROS - PI


OBRA: QUADRA POLIESPORTIVO COBERTA

LOCAL: RUA PRIMEIRO DE JANEIRO – S/N – SEBASTIÃO BARROS – PI.


SONDAGEM Nº 016/2023	MÊS/ANO: ABRIL/2023	ESCALA: SEM ESCALA	DESENHO: PAULO ROCHA
-------------------------	------------------------	-----------------------	-------------------------

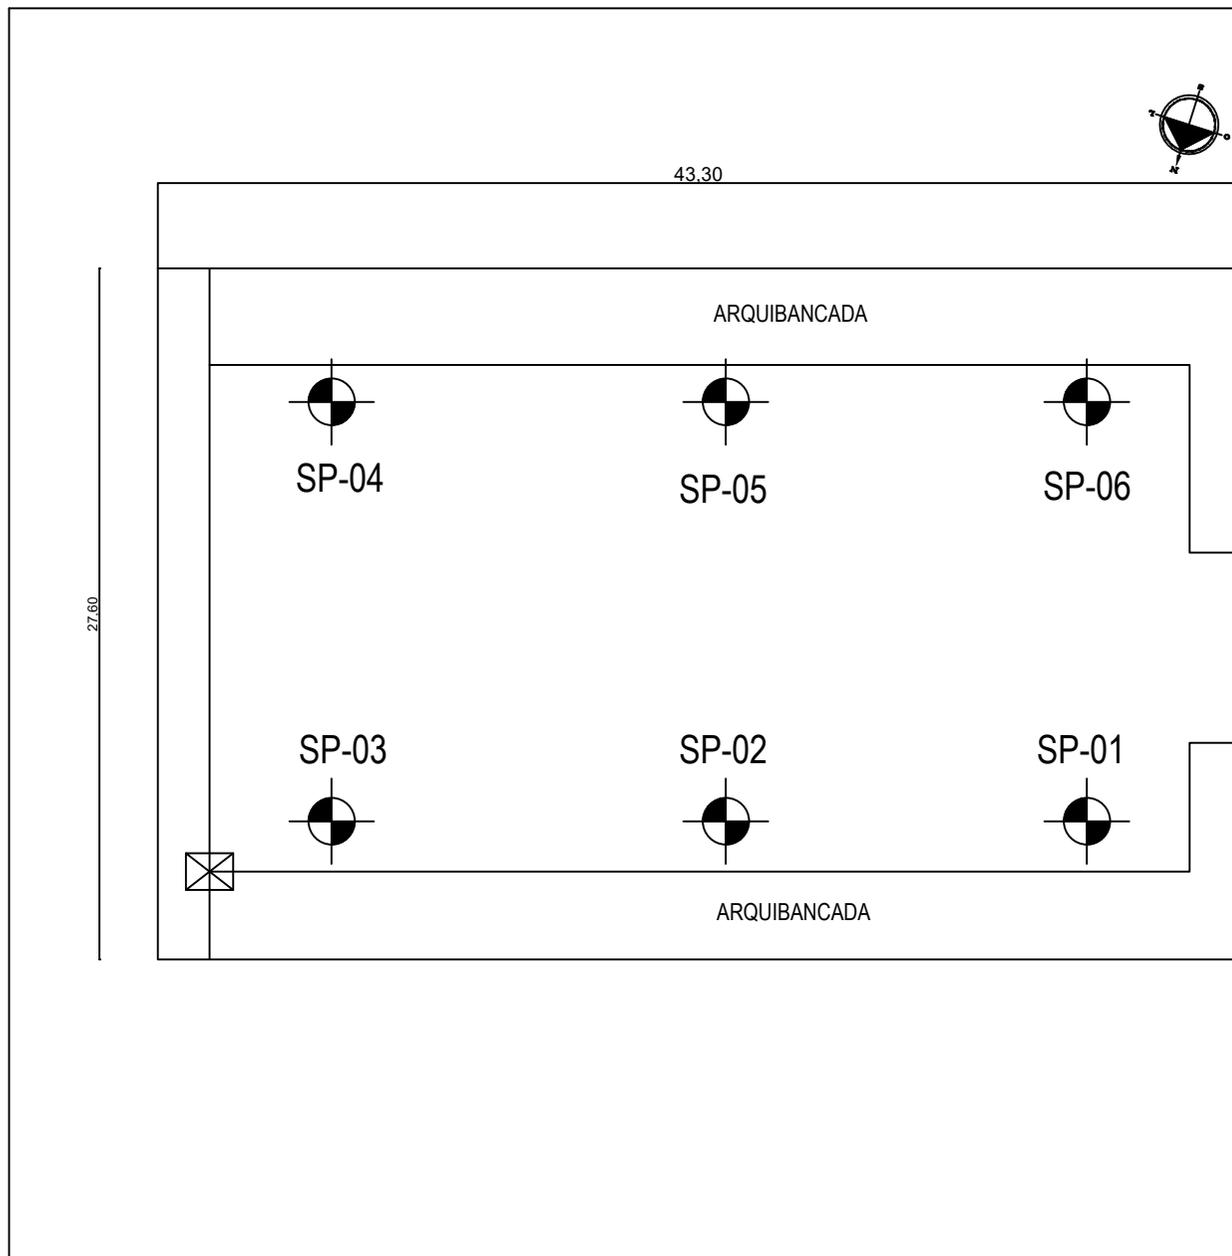

RUA 01 DE JANEIRO

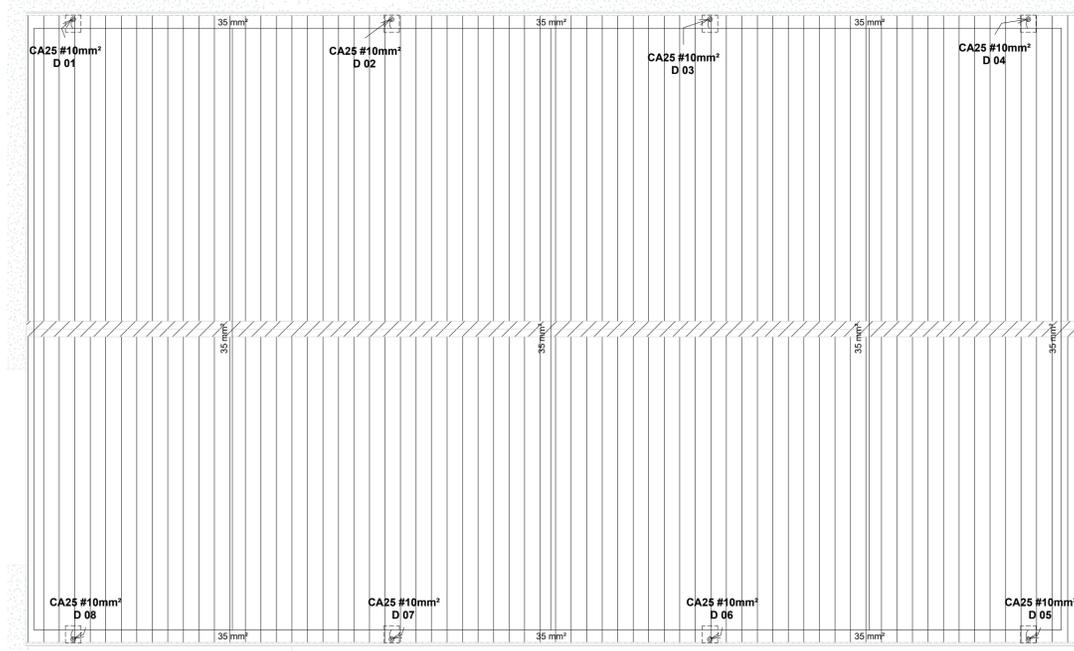


PLANTA DE COBERTA - SPDA

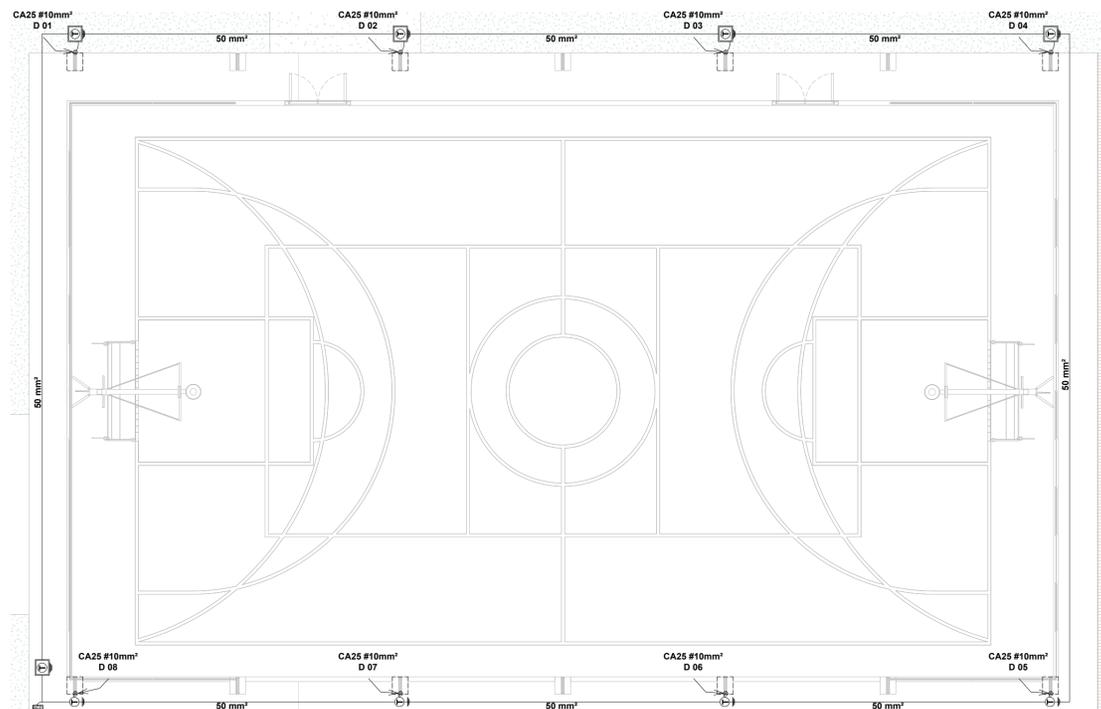


PLANTA BAIXA QUADRA POLIESPORTIVA - SPDA


DETALHE - CAIXA COM HASTE

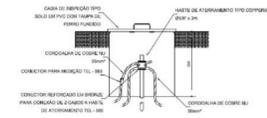


DETALHE - ACOMODAÇÃO DA MALHA

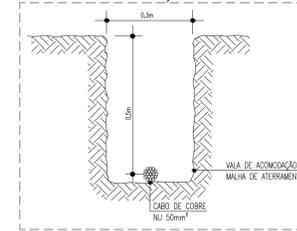

DETALHE - CAIXA DE EQUIPOTENCIALIZAÇÃO

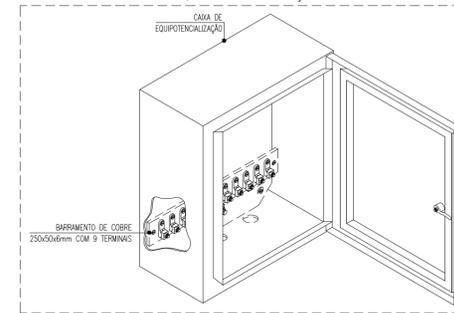

DETALHE - UNIÃO MALHA DE COBRE NÚ E O FERRO CA - 25 - #10MM²

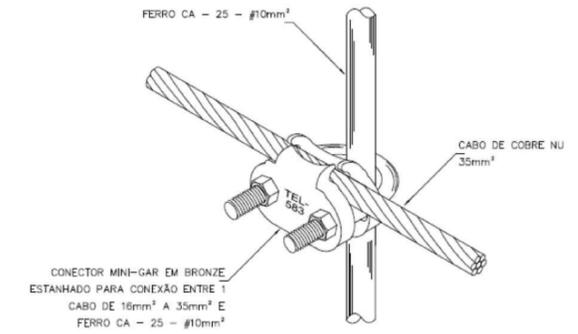


DETALHE - SOLDAS EXOTÉRMICAS  
escala: s/e




OBSERVAÇÕES:

- DEVERÁ SER UTILIZADA SOLDA EXOTÉRMICA ENTRE CABO/CABO E CABO/HASTE E TERMINAÇÕES A COMPRESSÃO EM COBRE ESTANHADO, PARA CONECTAR OS EQUIPAMENTOS E DEMAS ESTRUTURAS.
- TODAS AS FURAÇÕES DEVERÃO SER VEDADAS COM POLIURETANO.
- TODAS AS CONEXÕES DEVERÃO SER FEITAS COM SOLDA EXOTÉRMICA.
- A MALHA DE ATERRAMENTO DEVERÁ SER EXECUTADA COM CABO DE COBRE NU 50mm², ESTANDO A UMA PROFUNDIDADE DE 50cm DO PISO ACABADO.
- PARA EQUIPAMENTOS E QUADROS FUTUROS, DEVERÃO SER DEVIDOS CABOS DE SUBIDA A 1,5m DO PISO ACABADO.
- PARA GARANTIR UMA SUPERFÍCIE EQUIPOTENCIAL EM TODO O ATERRAMENTO, AS MALHAS DEVERÃO SER INTERLIGADAS COM CABO DE COBRE NU #50mm².

DETALHE DE INSTALAÇÃO - SPDA

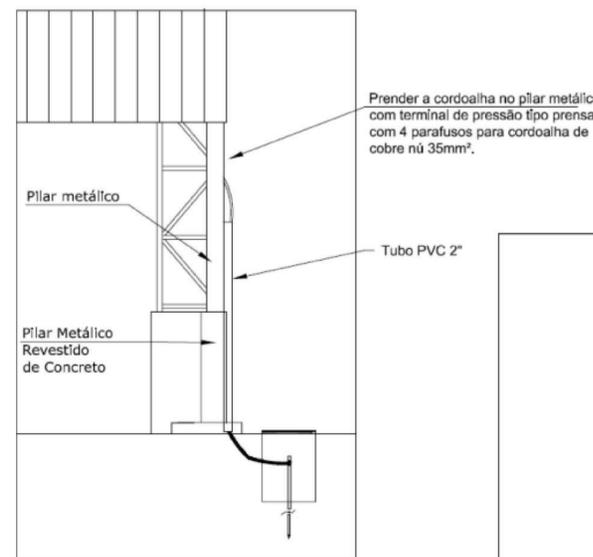

LEGENDA

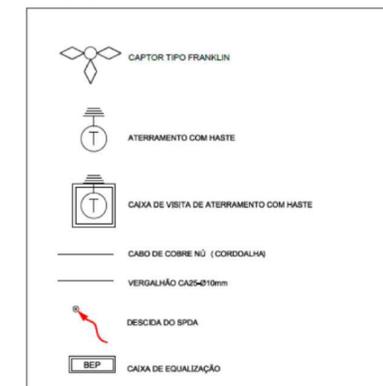

Felipe Antônio Bezerra Ximenes  
Engenheiro Civil  
CREA: 190.648.690-5

O AUTOR DO PROJETO

O RESPONSÁVEL PELA EXECUÇÃO DA OBRA



MINISTÉRIO DA CIDADANIA  
GOVERNO FEDERAL

CLIENTE:

PREFEITURA MUNICIPAL DE SEBASTIAO BARROS

PROJETO:

Locação e Detalhamento da Fundação

CONVÊNIO: N° / ANO DA PROPOSTA:

MIN. DA CIDADANIA/CEF/P.M. DE SEBASTIÃO BARROS - PI  
(931043/2022)

MUNICÍPIO:

Sebastião Barros/PI

CONTEÚDO:

GINÁSIO POLIESPORTIVO

VISTO:

DATA: 08/10/2023

DESENHO:

ESCALA: INDICADA

PRANCHA: 01/05



MINISTERIO DO ESPORTE

TRANSFEREGOV

**Nº / ANO DA PROPOSTA:**

017355/2022

**OBJETO:**

Reforma e Cobertura quadra poliesportiva no município de Sebastião Barros/PI

**CARACTERIZAÇÃO DOS INTERESSES RECÍPROCOS:**

Disponibilizar e modernizar áreas para a prática de esporte e lazer, assim como viabilizar a integração social, contribuindo para reduzir a exclusão e o risco social, adequando o espaço para encontros sociais e para prática desportiva da população local, onde se encontram famílias de baixa renda. O esporte como política pública de governo é ferramenta essencial para a formação e o desenvolvimento humano além do aumento da qualidade de vida dos munícipes.

**RELAÇÃO ENTRE A PROPOSTA E OS OBJETIVOS E DIRETRIZES DO PROGRAMA:**

A implantação do objeto pleiteado visa prover uma melhoria na infraestrutura adequando espaço apropriado e estrutura para atividades esportivas e recreativas.

**PÚBLICO ALVO:**

Público alvo a ser atingido será diretamente jovens, crianças, adultos, idosos e pessoas com deficiência que se encontram em áreas de vulnerabilidade social e indiretamente a população em geral.

**PROBLEMA A SER RESOLVIDO:**

Solucionar problemas falta de uma local adequado para pratica esportiva, trazendo um importante benefício para a cidade, tornando-se um espaço para o lazer, esporte e eventos culturais para a cidade, contribuindo para o bem-estar da comunidade desenvolvimento econômico, social e turístico da cidade e da região.

**RESULTADOS ESPERADOS:**

É importante ressaltar que objeto em questão é de interesse social para o município, tendo em vista que, os resultados esperados com a implantação do objeto compreendem dotar o município desta importante infraestrutura esportiva, melhorando a qualidade de vida da população.

**1 - DADOS DO CONCEDENTE**

<b>CONCEDENTE:</b> 51000	<b>NOME DO ÓRGÃO/ÓRGÃO SUBORDINADO OU UG:</b> MINISTERIO DO ESPORTE	
<b>CPF DO RESPONSÁVEL:</b> 658.487.051-00	<b>NOME DO RESPONSÁVEL:</b> NARCIZO MARIA JUNIOR	
<b>ENDEREÇO DO RESPONSÁVEL:</b> SIG Quadra 4 Edifício Financial Center Bloco B		<b>CEP DO RESPONSÁVEL:</b> 70610-444

**2 - DADOS DO PROPONENTE**

<b>PROponente:</b> 01.612.805/0001-59					
<b>RAZÃO SOCIAL DO PROPONENTE:</b> MUNICIPIO DE SEBASTIAO BARROS					
<b>ENDEREÇO JURÍDICO DO PROPONENTE:</b> AVENIDA PRINCIPAL, S/N					
<b>CIDADE:</b> SEBASTIAO BARROS	<b>UF:</b> PI	<b>CÓDIGO MUNICÍPIO:</b> 0396	<b>CEP:</b> 64985000	<b>E.A.:</b> Administração Pública Municipal	<b>DDD/TELEFONE:</b> 86999093972
<b>BANCO:</b> 104 - CAIXA ECONOMICA	<b>AGÊNCIA:</b> 2776-6	<b>CONTA CORRENTE:</b> 0066471468			
<b>CPF DO RESPONSÁVEL:</b> 004.062.213-40	<b>NOME DO RESPONSÁVEL:</b> PABLO CUSTODIO MENDES DE CARVALHO				
<b>ENDEREÇO DO RESPONSÁVEL:</b> RUA 15 DE NOVEMBRO, 475, CASA - CENTRO				<b>CEP DO RESPONSÁVEL:</b> 64980000	

**4 - DADOS DO EXECUTOR/VALORES**

<b>VALOR GLOBAL:</b>	R\$ 574.000,00	
<b>VALOR DA CONTRAPARTIDA:</b>	R\$ 1.000,00	
<b>VALOR DOS REPASSES:</b>	Ano	Valor
	2022	R\$ 573.000,00
<b>VALOR DA CONTRAPARTIDA FINANCEIRA:</b>	R\$ 1.000,00	
<b>VALOR DA CONTRAPARTIDA EM BENS E SERVIÇOS:</b>	R\$ 0,00	
<b>VALOR DE RENDIMENTOS DE APLICAÇÃO:</b>	R\$ 0,00	
<b>INÍCIO DE VIGÊNCIA:</b>	29/08/2022	
<b>FIM DE VIGÊNCIA:</b>	29/08/2025	
<b>VIGÊNCIA DO CONVÊNIO:</b>	2025	

## 5 - PLANO DE TRABALHO

**Meta nº: 1**

<b>Especificação:</b> Elaboração Projeto Engenharia			
<b>Unidade de Medida:</b> UN	<b>Quantidade:</b> 1.0	<b>Valor:</b> R\$ 17.220,00	
<b>Início Previsto:</b> 29/08/2022	<b>Término Previsto:</b> 30/12/2024	<b>Valor Global:</b> R\$ 574.000,00	
<b>UF:</b> PI	<b>Município:</b> 0396 - SEBASTIAO BARROS		<b>CEP:</b> 64985-000
<b>Endereço:</b>			
<b>Etapa/Fase nº:</b> 1			
<b>Especificação:</b> Elaboração Projeto Engenharia			
<b>Quantidade:</b> 1.0 Un	<b>Valor:</b> R\$ 17.220,00	<b>Início Previsto:</b> 29/08/2022	<b>Término Previsto:</b> 30/12/2024

**Meta nº: 2**

<b>Especificação:</b> Reforma e Cobertura Quadra Poliesportiva			
<b>Unidade de Medida:</b> UN	<b>Quantidade:</b> 1.0	<b>Valor:</b> R\$ 556.780,00	
<b>Início Previsto:</b> 29/08/2022	<b>Término Previsto:</b> 30/12/2024	<b>Valor Global:</b> R\$ 574.000,00	
<b>UF:</b>	<b>Município:</b>		<b>CEP:</b>
<b>Endereço:</b>			
<b>Etapa/Fase nº:</b> 1			
<b>Especificação:</b> Reforma e Cobertura Quadra Poliesportiva			
<b>Quantidade:</b> 1.0 Un	<b>Valor:</b> R\$ 556.780,00	<b>Início Previsto:</b> 29/08/2022	<b>Término Previsto:</b> 30/12/2024

### 6 - CRONOGRAMA DE DESEMBOLSO MINISTERIO DO ESPORTE

<b>MÊS DESEMBOLSO:</b> Dezembro		<b>ANO:</b> 2022
<b>META Nº: 1</b>	<b>VALOR DA META:</b> R\$ 17.220,00	
<b>DESCRIÇÃO:</b> Elaboração Projeto Engenharia		
<b>META Nº: 2</b>	<b>VALOR DA META:</b> R\$ 555.780,00	
<b>DESCRIÇÃO:</b> Reforma e Cobertura Quadra Poliesportiva		
<b>VALOR DO REPASSE:</b>		R\$ 573.000,00 <b>PARCELA Nº: 1</b>

### 7 - CRONOGRAMA DE DESEMBOLSO MUNICIPIO DE SEBASTIAO BARROS

<b>MÊS DESEMBOLSO:</b> Dezembro		<b>ANO:</b> 2022
<b>META Nº: 2</b>	<b>VALOR DA META:</b> R\$ 1.000,00	
<b>DESCRIÇÃO:</b> Reforma e Cobertura Quadra Poliesportiva		
<b>VALOR DO REPASSE:</b>		R\$ 1.000,00 <b>PARCELA Nº: 1</b>

### 8 - PLANO DE APLICAÇÃO DETALHADO

<b>DESCRIÇÃO DO BEM/SERVIÇO:</b> Reforma e Cobertura Quadra Poliesportiva				
<b>NATUREZA DA AQUISIÇÃO:</b> Recursos do Convênio			<b>NATUREZA DA DESPESA:</b> 449051	
<b>ENDEREÇO DE LOCALIZAÇÃO:</b> Sebastião Barros - PI				
<b>CEP:</b> 64985-000	<b>UF:</b> PI	<b>MUNICÍPIO:</b> 0396 - SEBASTIAO BARROS		
<b>UNIDADE:</b> Un	<b>QUANTIDADE:</b> 1,00	<b>V. UNITÁRIO:</b> R\$ 556.780,00	<b>V.TOTAL:</b> R\$ 556.780,00	
<b>OBSERVAÇÃO:</b>				
<b>DESCRIÇÃO DO BEM/SERVIÇO:</b> Elaboração Projeto Engenharia				
<b>NATUREZA DA AQUISIÇÃO:</b> Recursos do Convênio			<b>NATUREZA DA DESPESA:</b> 449051	
<b>ENDEREÇO DE LOCALIZAÇÃO:</b> Sebastião Barros - PI				
<b>CEP:</b> 64985-000	<b>UF:</b> PI	<b>MUNICÍPIO:</b> 0396 - SEBASTIAO BARROS		
<b>UNIDADE:</b> Un	<b>QUANTIDADE:</b> 1,00	<b>V. UNITÁRIO:</b> R\$ 17.220,00	<b>V.TOTAL:</b> R\$ 17.220,00	
<b>OBSERVAÇÃO:</b>				

### 9 - PLANO DE APLICAÇÃO CONSOLIDADO

NATUREZA DA DESPESA				
Código	Total	Recursos	Contrapartida Bens e Serviços	Rendimento de Aplicação
449051	R\$ 574.000,00	R\$ 574.000,00	R\$ 0,00	R\$ 0,00
<b>TOTAL GERAL:</b>	<b>R\$ 574.000,00</b>			

## 10 - DECLARAÇÃO

Na qualidade de representante legal do proponente, declaro, para fins de prova junto ao \_\_\_\_\_ para efeitos e sob as penas da Lei, que inexistem quaisquer débitos em mora ou situação de inadimplência com o Tesouro Nacional ou qualquer órgão ou entidade da Administração Pública Federal, que impeça a transferência de recursos oriundos das dotações consignadas nos orçamentos da União, na forma deste plano de trabalho.

Pede Deferimento,

\_\_\_\_\_  
Local e Data

\_\_\_\_\_  
Proponente

## 11 - APROVAÇÃO PELO CONCEDENTE DO PLANO DE TRABALHO

**Aprovado**

\_\_\_\_\_  
Local e Data

\_\_\_\_\_  
Concedente  
(Representante legal do Órgão ou Entidade)

## 12 - ANEXOS

### Comprovantes de Capacidade Técnica e Gerencial

**Nome do Arquivo:**

DECLARAÇÃO INDICAÇÃO RESPONSÁVEL.pdf

### Comprovação da Contrapartida

**Nome do Arquivo:**

DECLARAÇÃO CONTRAPARTIDA.pdf

### Documentos Digitalizados do Convênio

**Nome do Arquivo:**

931043-Sebastião Barros.pdf

OF 1691\_2022 - PM SEBASTIAO BARROS - 1083958-72 - Ofício de Selecao ass.pdf

fechar X

Loading Image...

Usuário:PABLO CUSTODIO MENDES DE CARVALHO

CUE:004.062.213-40

08/03/2024 11:34 v.1.0.0-b1837361- [Sair do Sistema](#)

Cadastramento

[Página Principal](#)

Programas

Propostas

Execução

Inf. Gerenciais

Cadastrros

Acomp. e Fiscalização

Prestação de Contas

Administração

TCE

Verificação de Regularidade

[Principal](#)[Consultar Proposta](#)

## Consultar Proposta

51000 - MINISTERIO DO ESPORTE

Convênio 931043/2022

[Dados da Proposta](#)

[Plano de Trabalho](#)

[Requisitos](#)

[Documento Básico/Termo de Referência](#)

[Execução Concedente](#)

[Execução Convenente](#)

[Cadastro de Obras](#)

Atenção! Este instrumento ainda não possui o ID da Obra, necessário para instrumentos que possuem a categoria "Obras e Serviços de Engenharia".

Modalidade	Contrato de Repasse.	Enviada para mandatária?	Sim	Situação no SIAFI	Enviado para o SIAFI - 2022NS004010
Subtipo do Instrumento	Não possui subtipo				
Situação de Contratação Atual	Normal				
Situação	Em execução				
	Empenhado	sim	Publicação	Publicado	
Número do Convênio	931043/2022	Número da Proposta	017355/2022		
Número Interno do Órgão	17355/2022				
Número do Processo	71000051347202282				

### Lista de Documentos Digitalizados

Nome Arquivo	Data Upload	
931043-Sebastião Barros.pdf	28/09/2022	<a href="#">Baixar</a>
OF 1691_2022 - PM SEBASTIAO BARROS - 1083958-72 - Oficio de Selecao ass.pdf	03/08/2022	<a href="#">Baixar</a>
Proponente	CNPJ 01.612.805/0001-59 - MUNICIPIO DE SEBASTIAO BARROS <a href="#">Detalhar</a>	

### Executores

Nenhum registro foi encontrado.

Fundamento Legal DECRETO Nº 6.170/2007 – PORTARIA INSTERMINISTERIAL Nº 424/2016

Órgão 51000 - MINISTERIO DO ESPORTE

### Justificativa

Caracterização dos interesses recíprocos

Disponibilizar e modernizar áreas para a prática de esporte e lazer, assim como viabilizar a integração social, contribuindo para reduzir a exclusão e o risco social, adequando o espaço para encontros sociais e para prática desportiva da população local, onde se

encontram famílias de baixa renda. O esporte como política pública de governo é ferramenta essencial para a formação e o desenvolvimento humano além do aumento da qualidade de vida dos munícipes.

Público alvo	Público alvo a ser atingido será diretamente jovens, crianças, adultos, idosos e pessoas com deficiência que se encontram em áreas de vulnerabilidade social e indiretamente a população em geral.
Problema a ser resolvido	Solucionar problemas falta de uma local adequado para pratica esportiva, trazendo um importante benefício para a cidade, tornando-se um espaço para o lazer, esporte e eventos culturais para a cidade, contribuindo para o bem-estar da comunidade desenvolvimento econômico, social e turístico da cidade e da região.
Resultados esperados	É importante ressaltar que objeto em questão é de interesse social para o município, tendo em vista que, os resultados esperados com a implantação do objeto compreendem dotar o município desta importante infraestrutura esportiva, melhorando a qualidade de vida da população.
Relação entre a proposta e os objetivos e diretrizes do programa	A implantação do objeto pleiteado visa prover uma melhoria na infraestrutura adequando espaço apropriado e estrutura para atividades esportivas e recreativas.
Categorias	Obras e Serviços de Engenharia
Objeto do Convênio	Reforma e Cobertura quadra poliesportiva no município de Sebastião Barros/PI
Capacidade Técnica e Gerencial	Pablo Custodio Mendes de Carvalho, Prefeito Municipal de Sebastião Barros, Estado do Piauí, no uso de suas atribuições; Faz saber a todos e DECLARA, sob pena de responsabilidade civil, penal e administrativa, nos termos da legislação vigente, especialmente, art. 19, inciso V, da Portaria Interministerial MP/MF/MCT nº. 507, de 24 de novembro de 2011, que a Prefeitura Municipal de Sebastião Barros é responsável por quaisquer informações ou documentações que não correspondam à verdade e atesta que dispõe de capacidade gerencial, administrativa, técnica, operacional, estrutural e tecnológica para a execução da proposta, no caso de convênio.

## Arquivos Anexos - Capacidade Técnica e Gerencial

Nome Arquivo	Data Upload	
DECLARAÇÃO INDICAÇÃO RESPONSÁVEL.pdf	22/06/2022	<a href="#">Baixar</a>

## OBTV

Opera por OBTV	Sim	Permite OBTV do tipo "OBTV para o Conveniente"	Não
----------------	-----	--	-----

## Dados Bancários

Banco	CAIXA ECONOMICA FEDERAL		
Agência	2776-6	Conta	0066471468
Situação	Conta Pendente de Regularização	Data da Última Modificação	02/08/2022 00:00:00
Descrição	O Transferegov recebeu o número da conta-corrente do convênio. Para regularizar esta conta, o Conveniente deve se dirigir à instituição bancária para entregar os documentos necessários, conforme orientação da própria instituição.		

## Datas

Data da Proposta	15/06/2022
Data Assinatura	29/08/2022
Convênio publicado no DOU em	01/09/2022
Data Início de Vigência	29/08/2022
Data Término de Vigência Atual	29/08/2025
Data Limite p/ Prestação de Contas	28/10/2025

## Valores

R\$ 574.000,00	Valor Global
R\$ 573.000,00	Valor de Repasse
R\$ 1.000,00	Valor da Contrapartida
R\$ 1.000,00	Valor Contrapartida Financeira
R\$ 0,00	Valor Contrapartida Bens e Serviços
R\$ 0,00	Valor de Rendimentos de Aplicação

## Anexos de comprovação da contrapartida

Nome		
DECLARAÇÃO CONTRAPARTIDA.pdf		<a href="#">Baixar Contrapartida</a>

## Cronograma orçamentário do valor do repasse

Ano	Valor (R\$)
2022	R\$ 573.000,00