




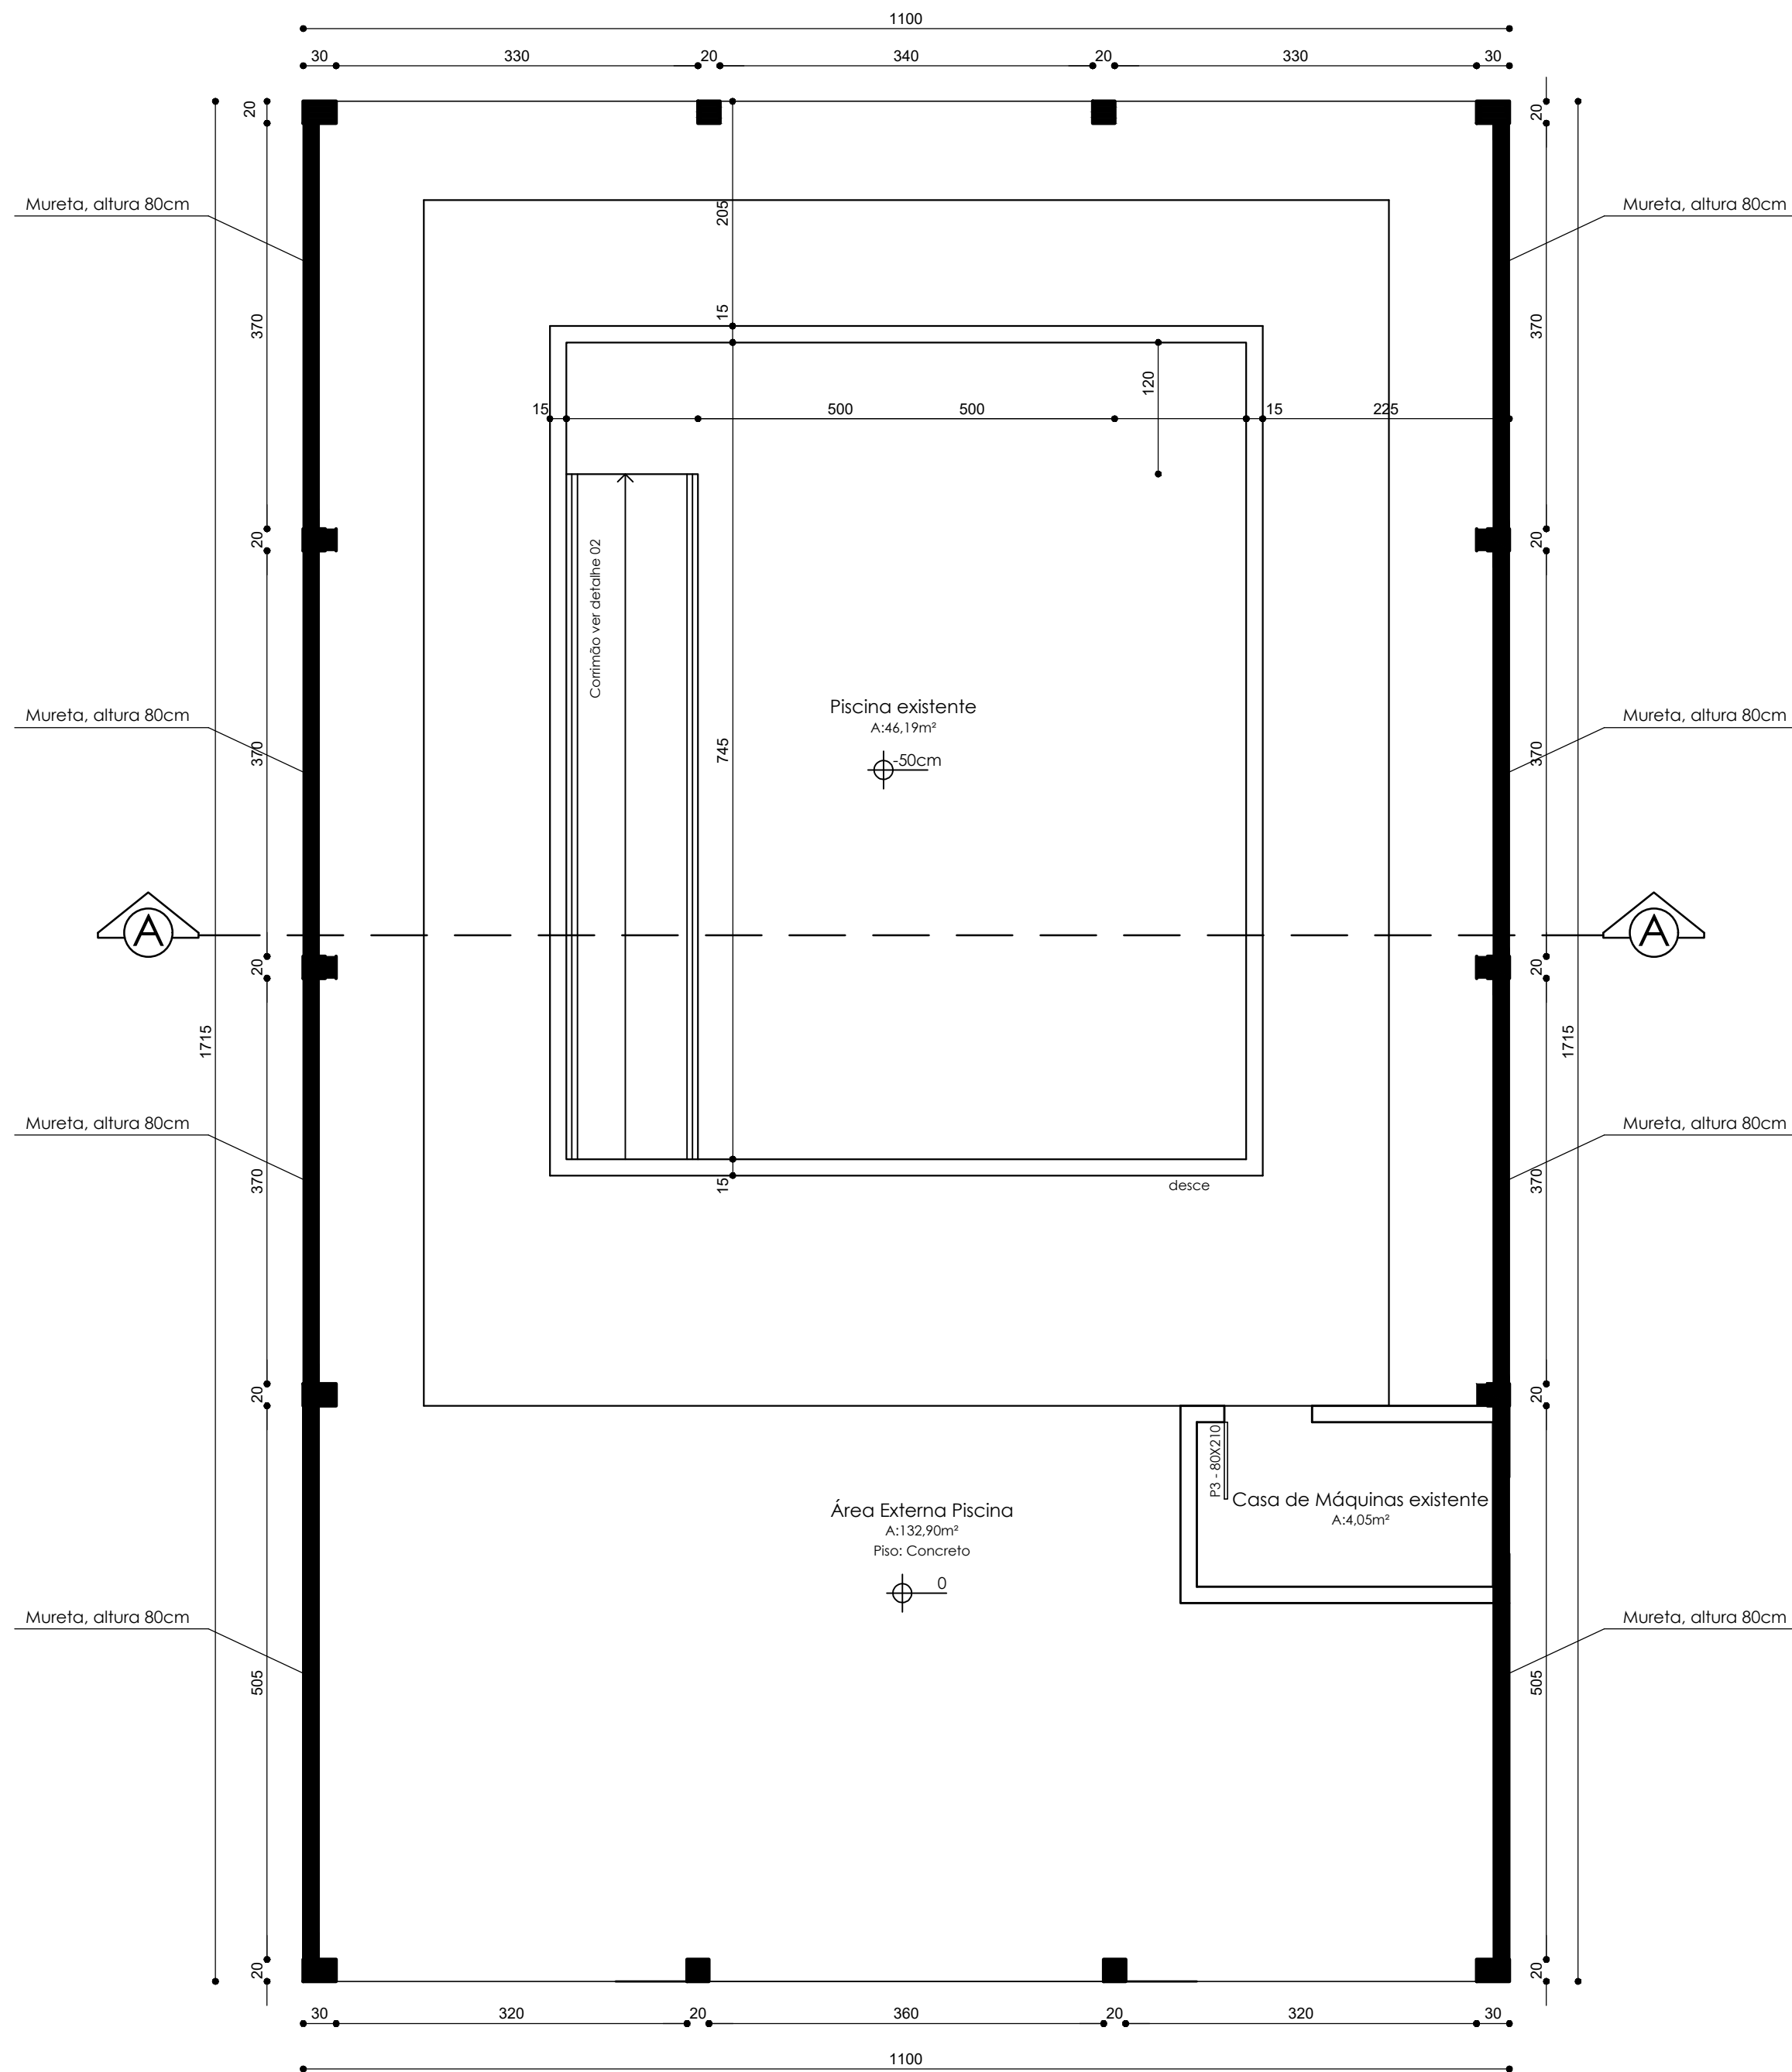

Planta Baixa
Área Total: 188,65m²
Escala: 1/50

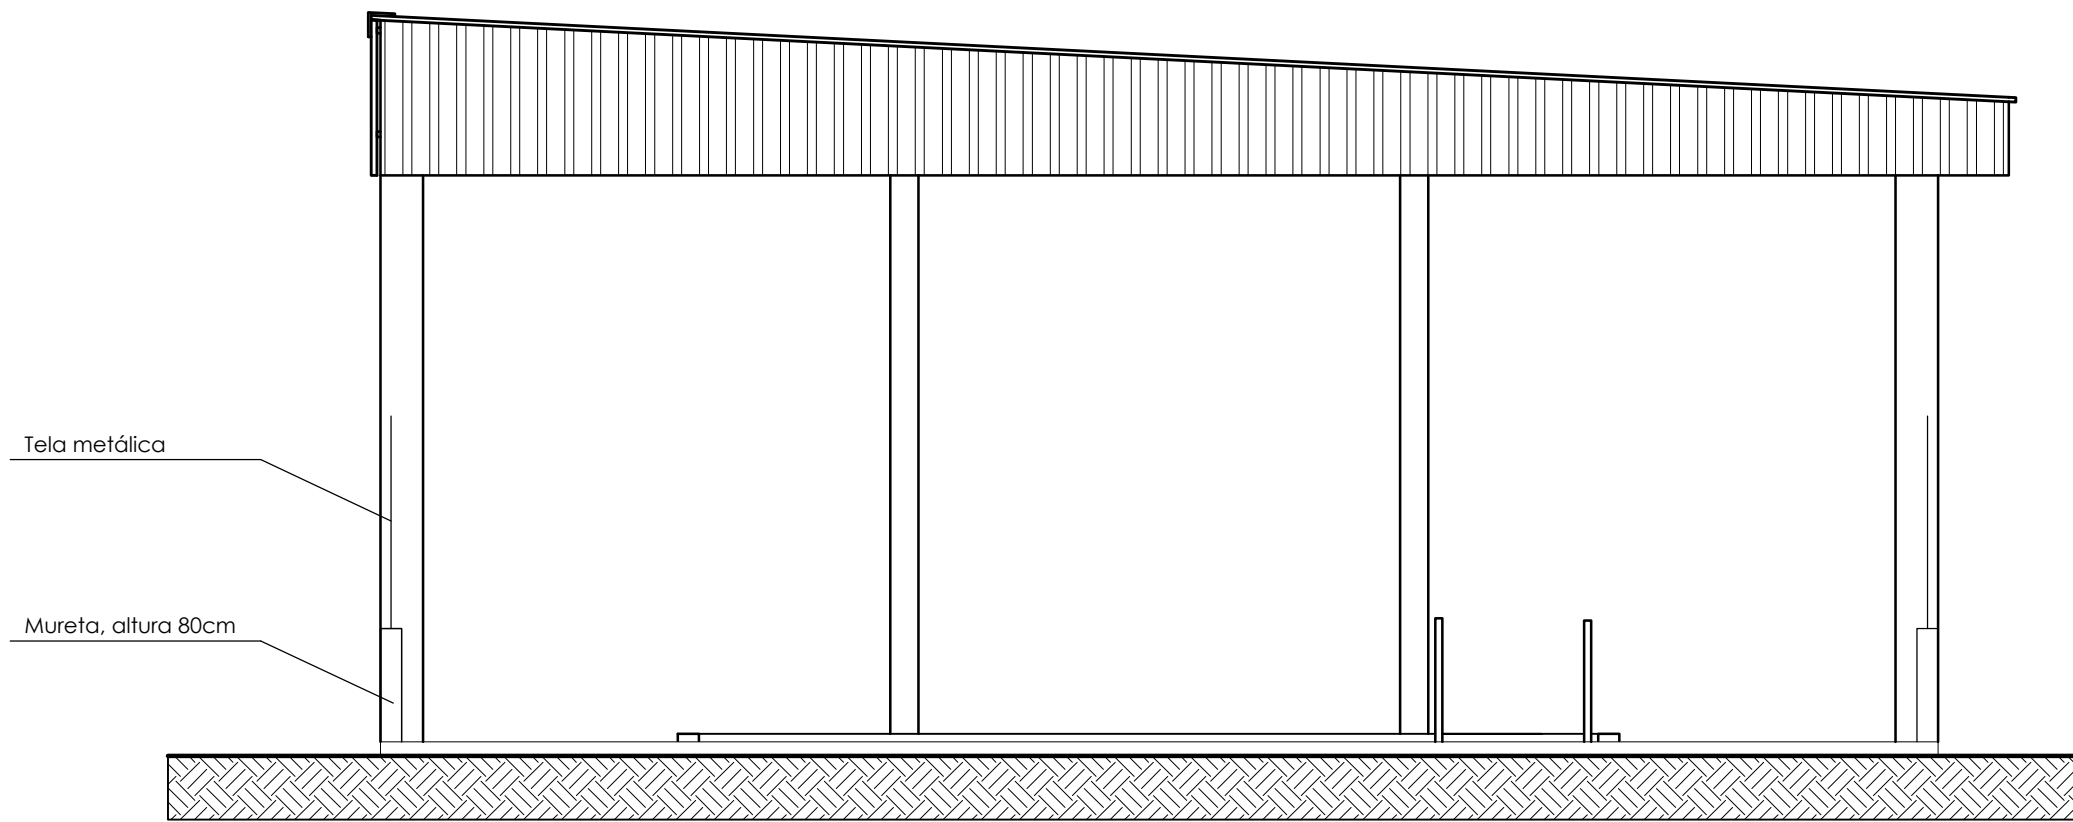

Fachada Frontal
Escala: 1/50

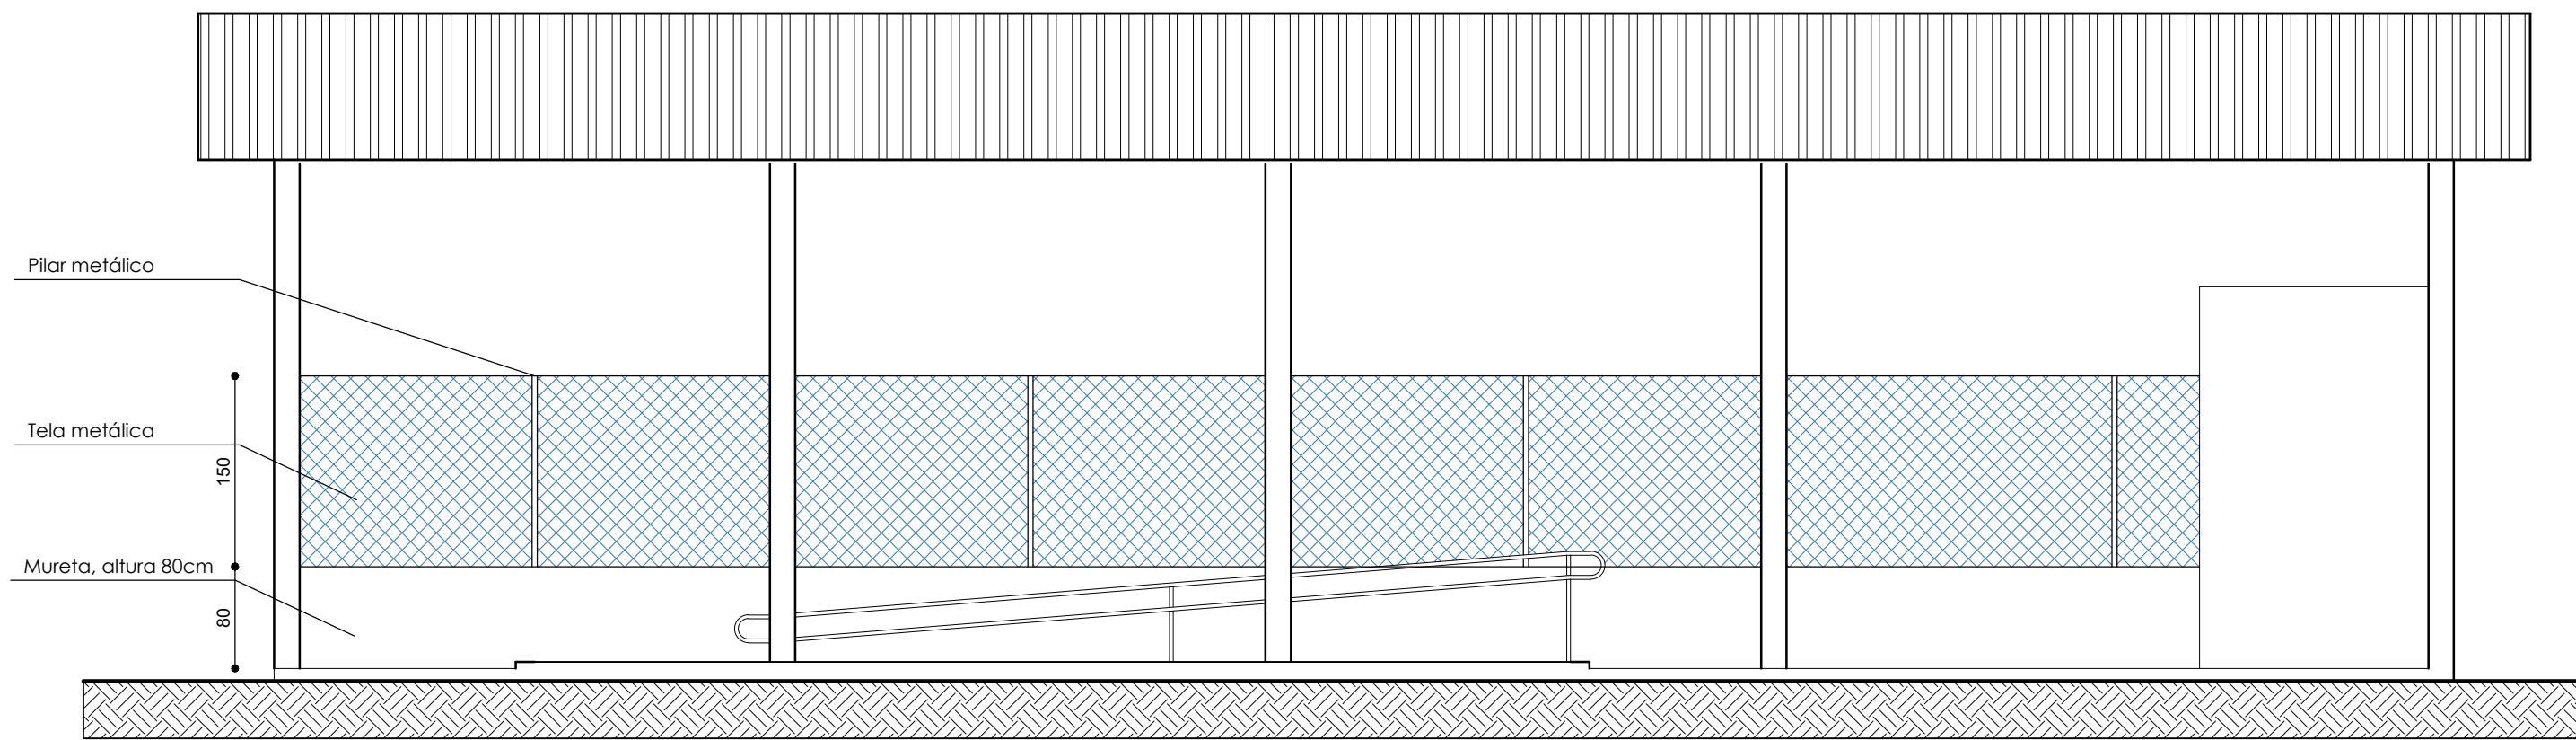

Fachada Lateral Esquerda
Escala: 1/50

ARQUITETÔNICO

PROJETO

Resp. Técnico:	Proprietário:
	PREFEITURA MUNICIPAL CNPJ: 01.612.812/0001-50
	Obra / Local:
FERNANDO HENRIQUE RIFFEL Engenheiro Civil CREA/SC: 146847-0	FECHAMENTO PISCINA DA CRECHE MUNICIPAL SÃO BERNARDINO-SC
	Prancha:
	PLANTA ARQUITETÔNICO

Desenho:	FERNANDO	Escala:	INDICADA	Área:	188,65m²	Data:	JULHO / 2025	Código:	01
----------	----------	---------	----------	-------	----------	-------	--------------	---------	----