




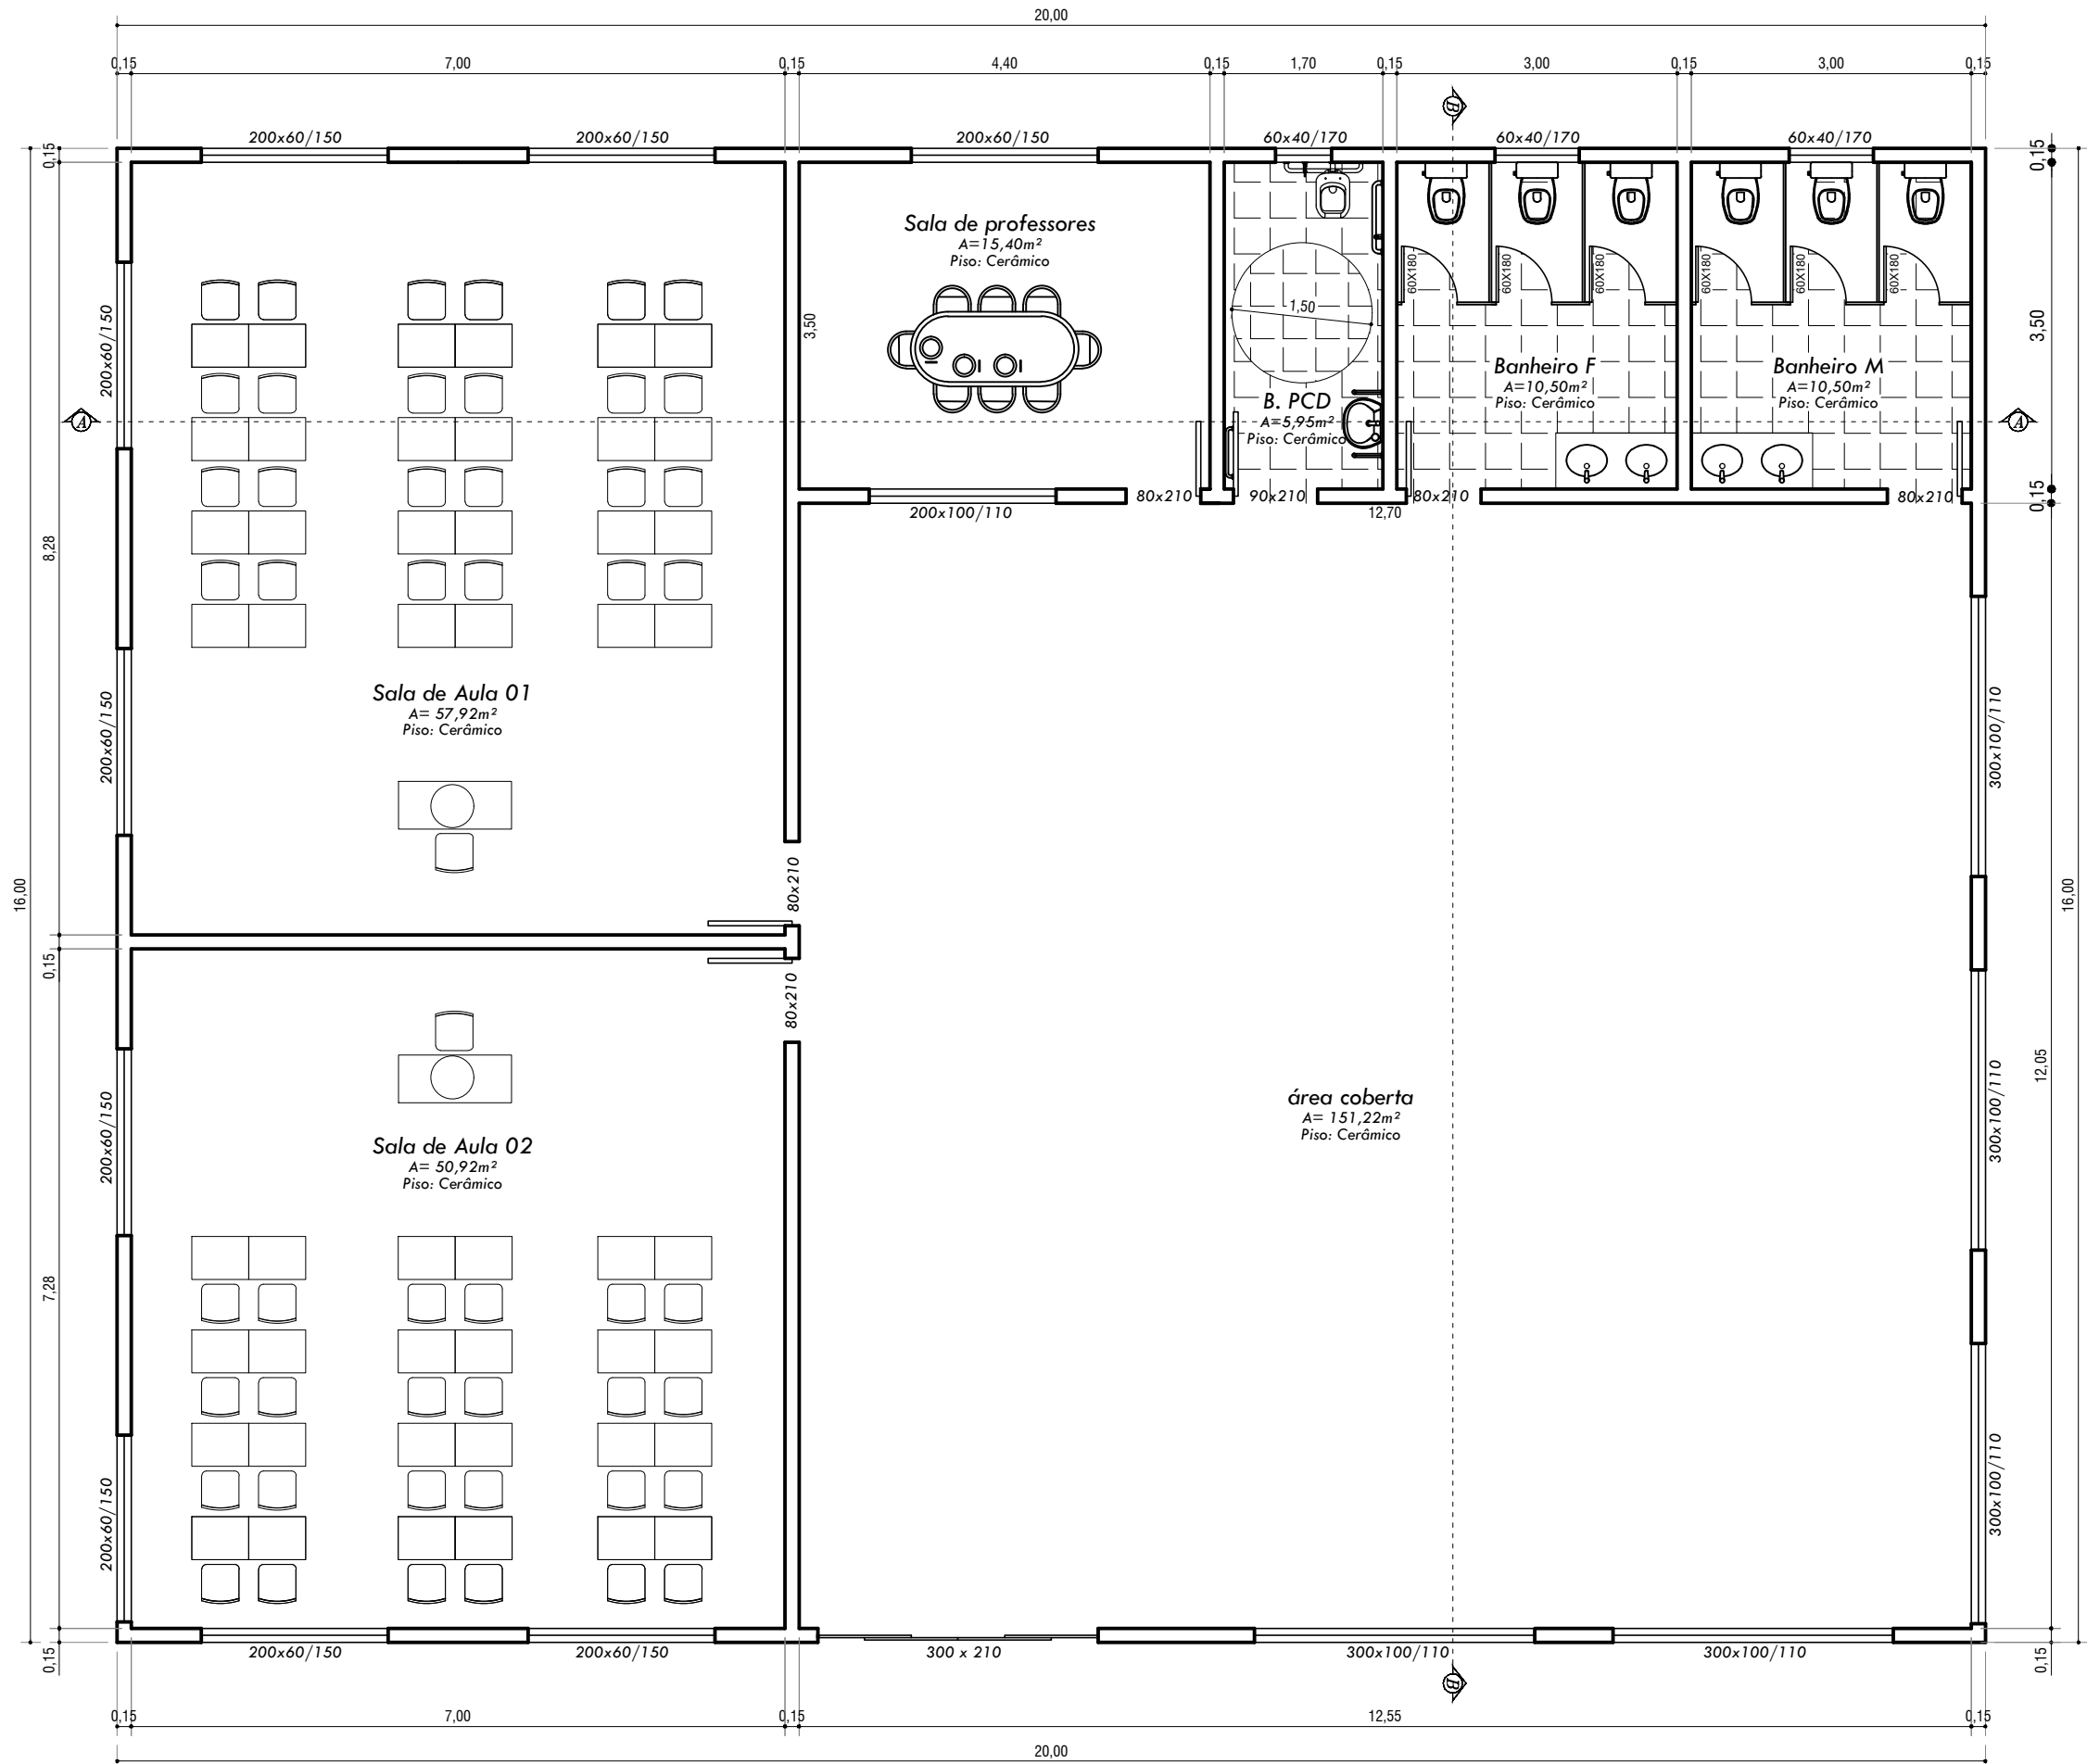


Planta Baixa
Área: 320,00m²
Escala: 1 / 75

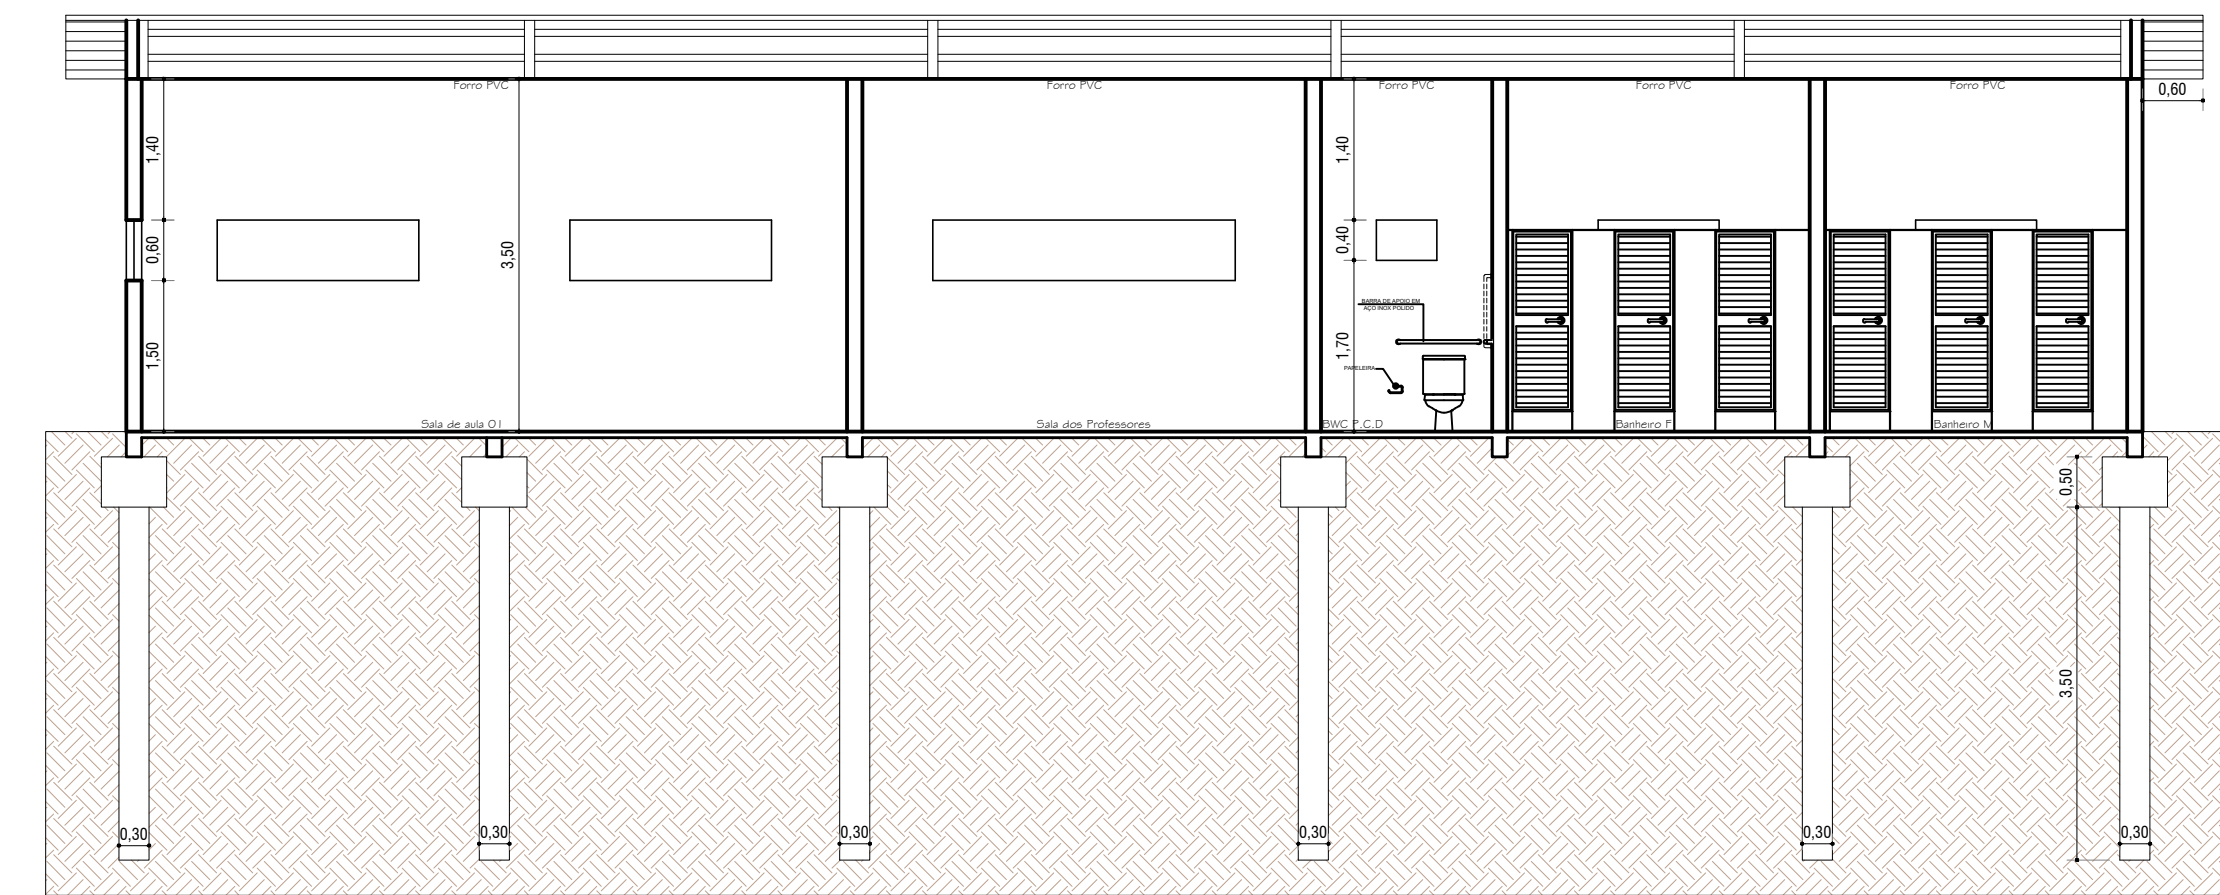


Corte A-A
Escala: 1 / 75

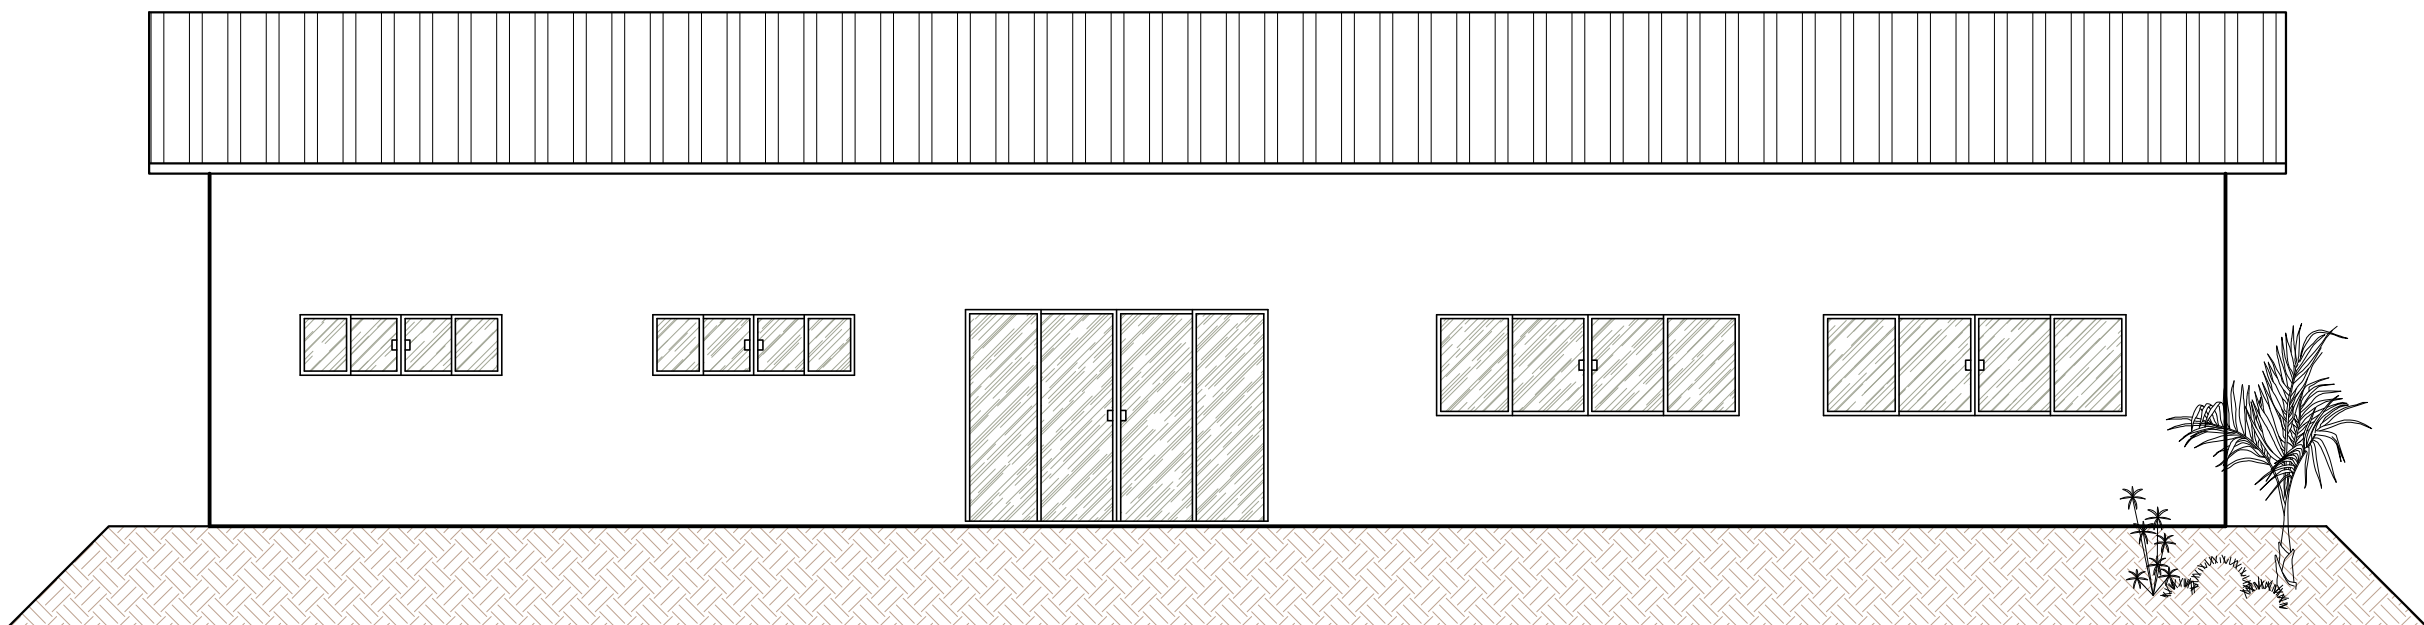


Fachada Frontal
Escala: 1 / 75

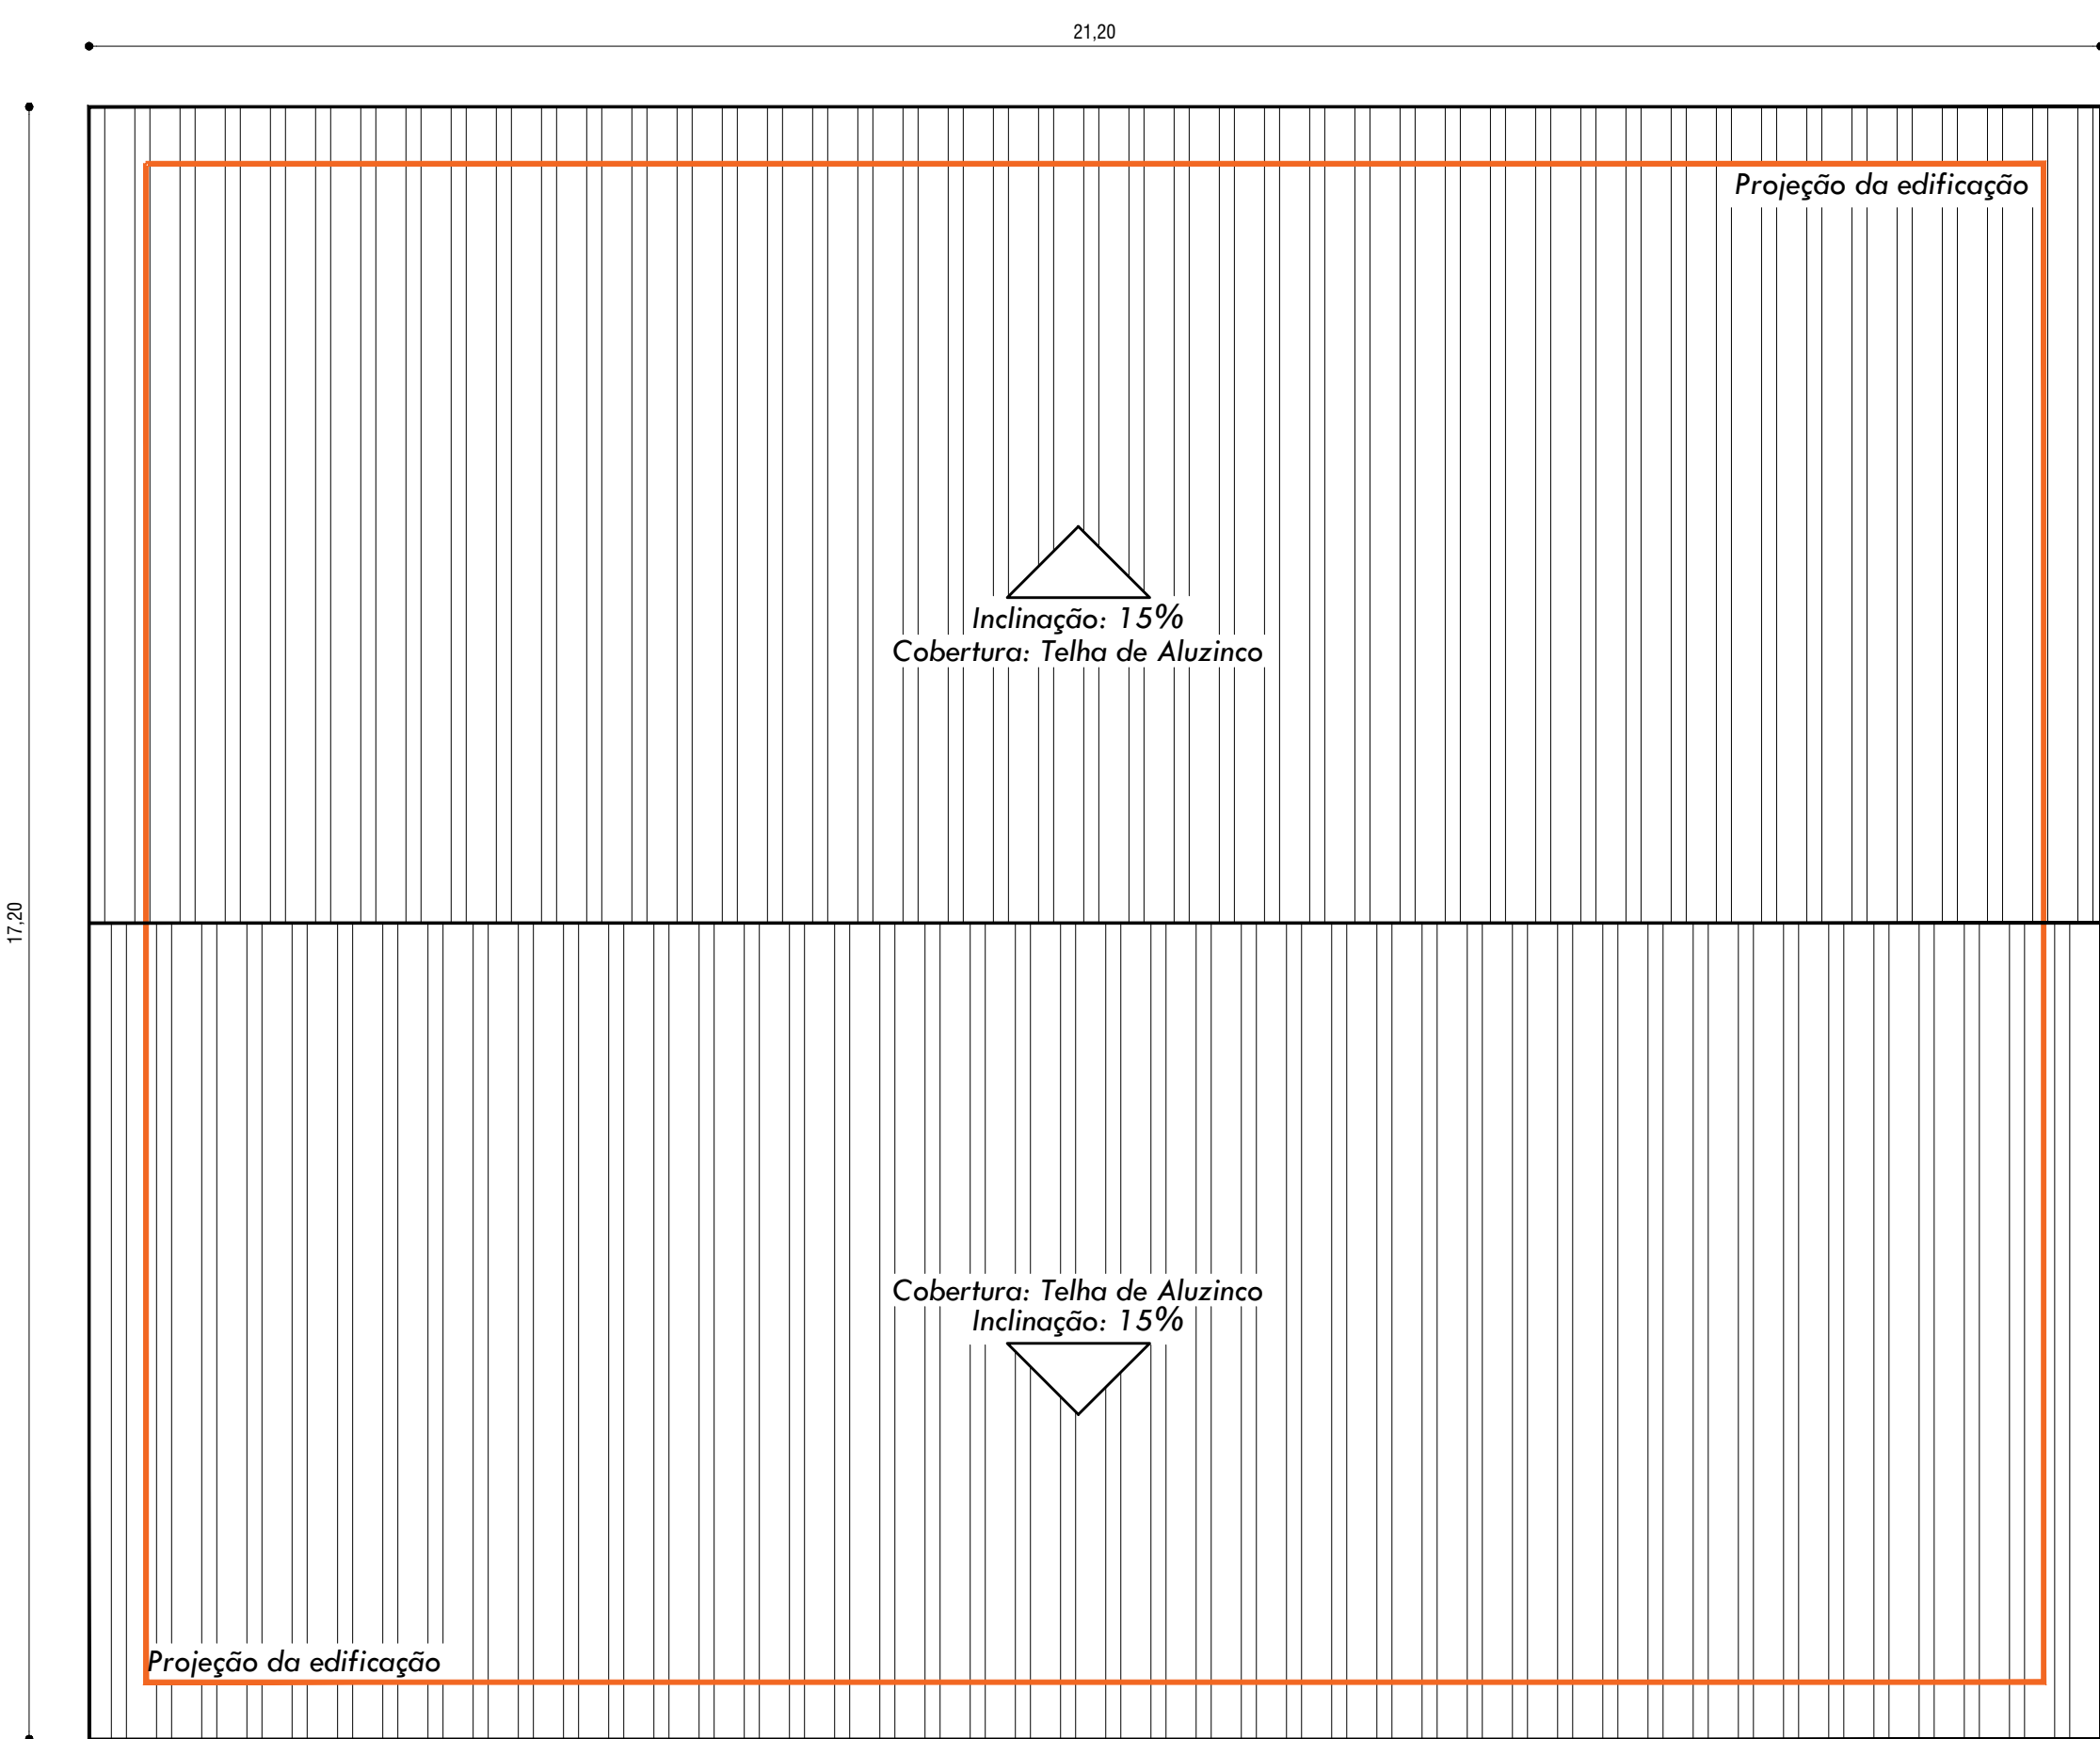

Planta de cobertura
Escala: 1 / 75

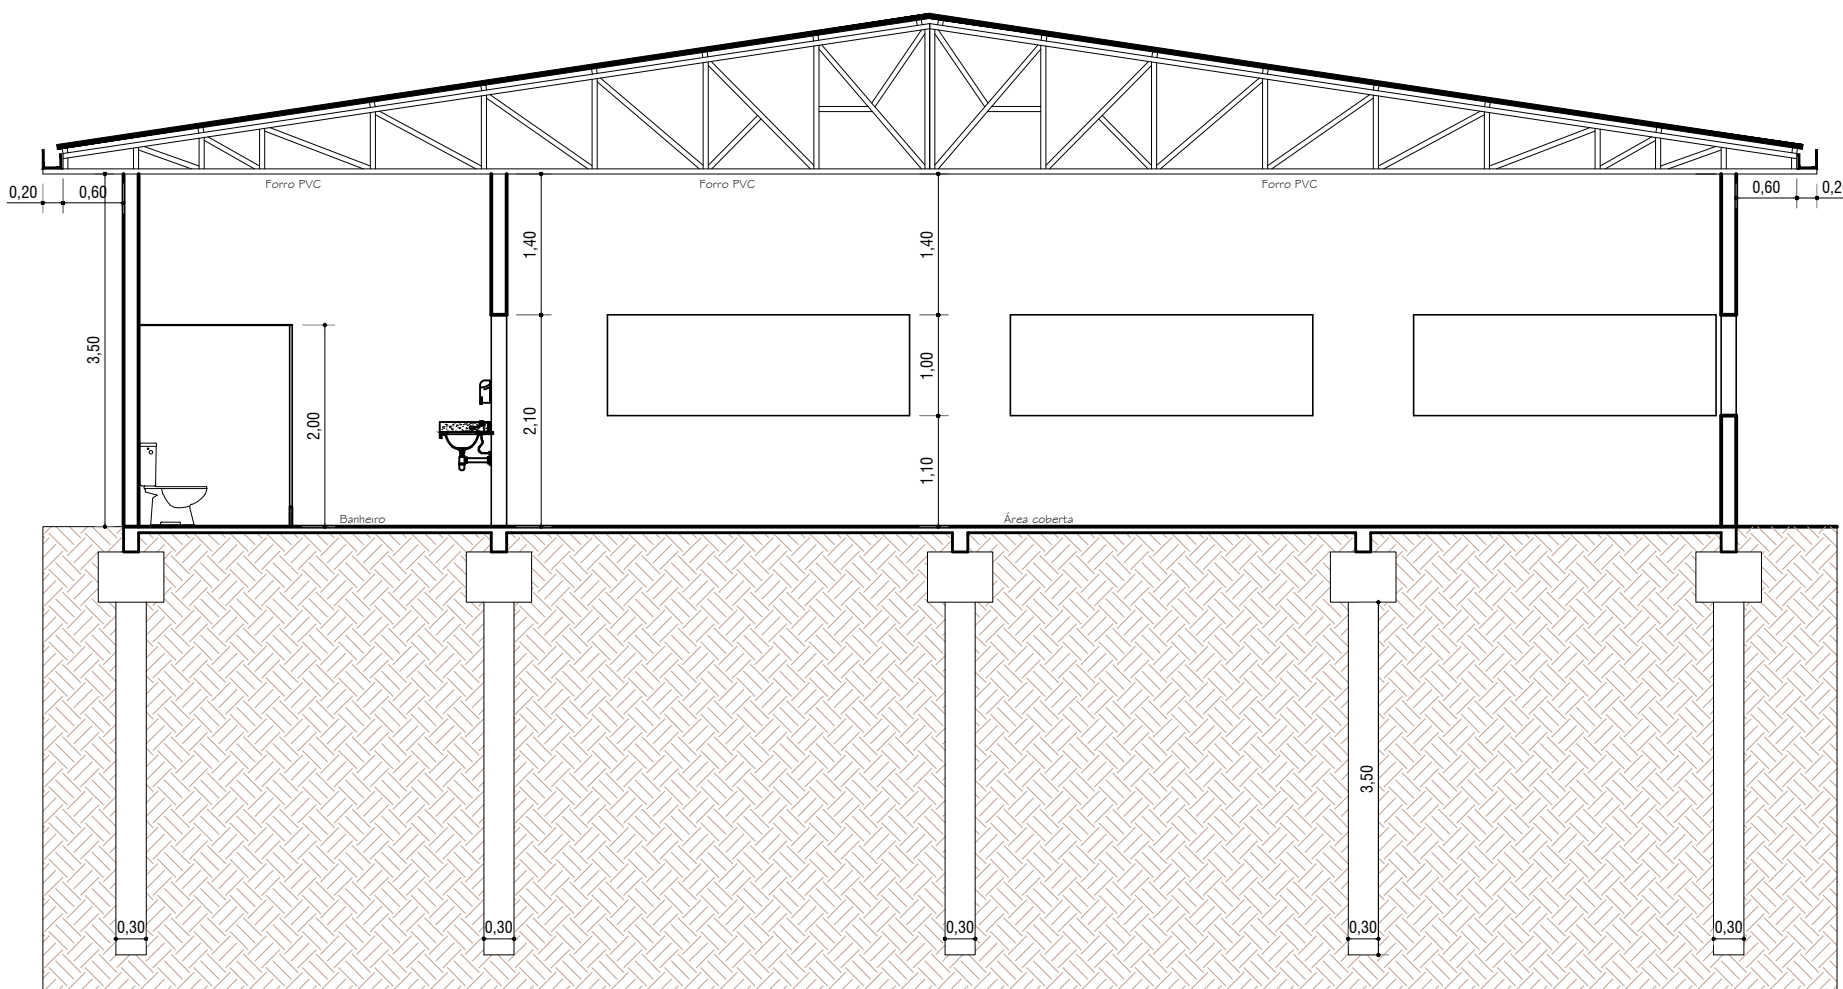

Corte B-B
Escala: 1 / 75

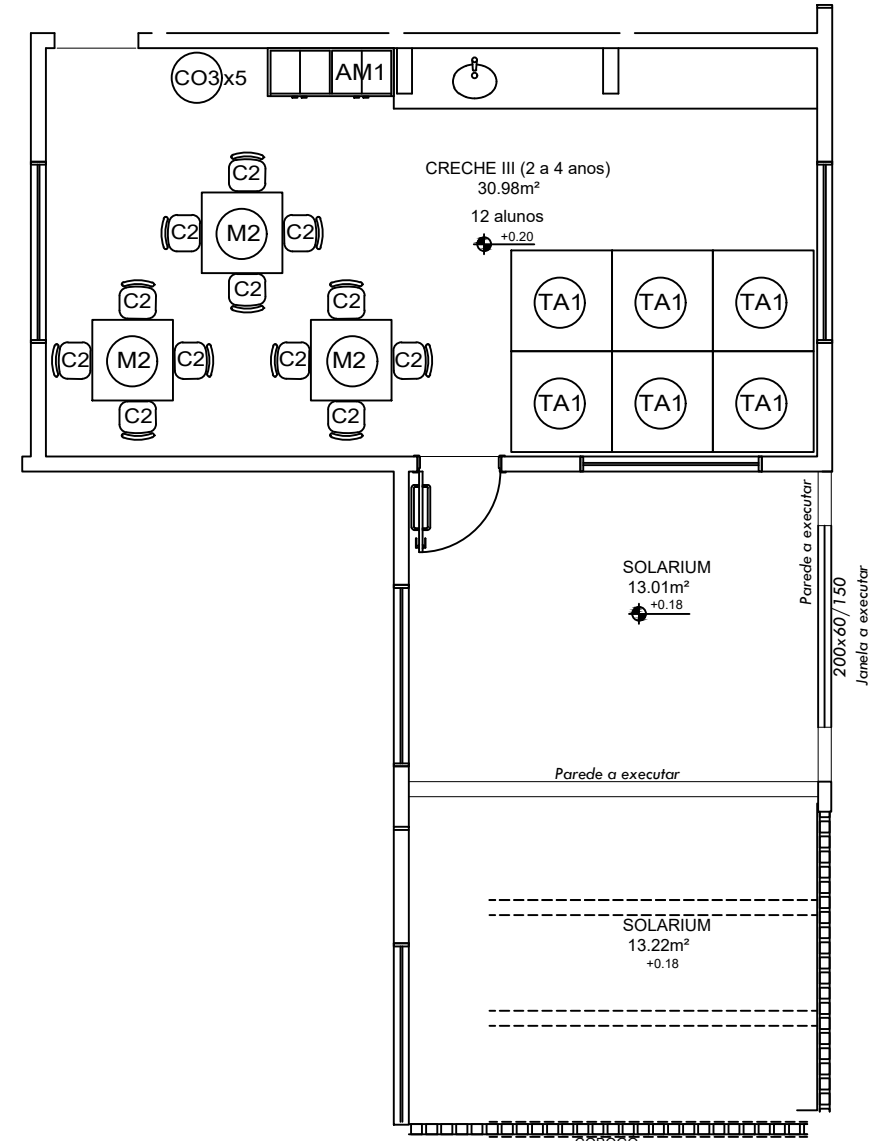

REFORMA ÁREA EXISTENTE
Escala: 1 / 75

ARQUITETÔNICO

PROJETO

Resp. Técnico:	Proprietário:	PREFEITURA MUNICIPAL CNPJ: 01.612.812/0001-50							
	Obra / Local:	AMPLIAÇÃO DA CRECHE MUNICIPAL SÃO BERNARDINO-SC							
	Prancha:	PLANTA BAIXA, CORTES, FACHADAS, COBERTURA							
	Desenho:	FERNANDO	Escala:	INDICADA	Área:	320,00m ²	Data:	MARÇO / 2025	Código: