

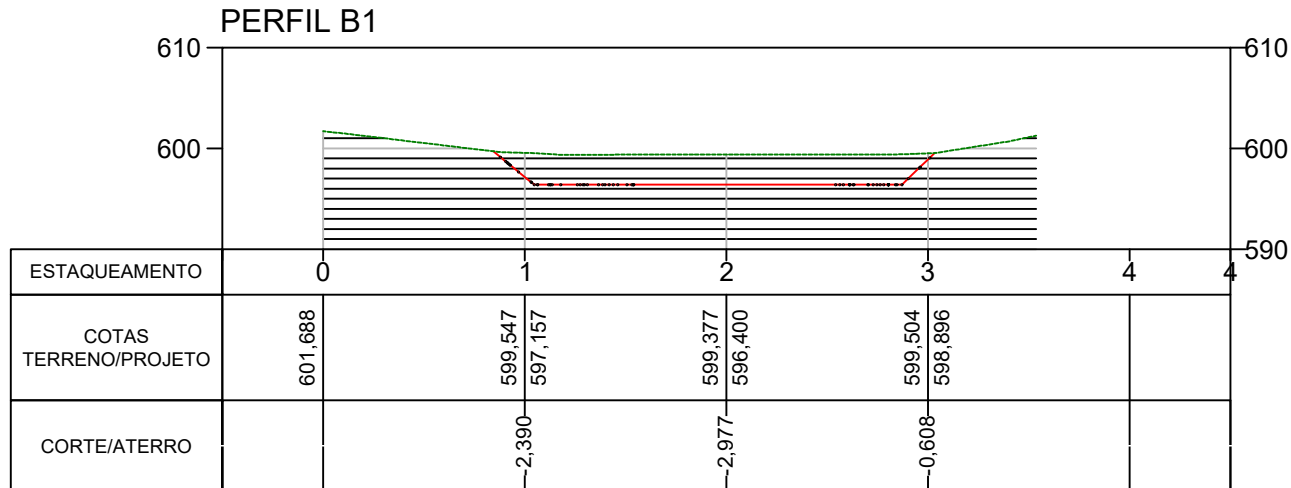


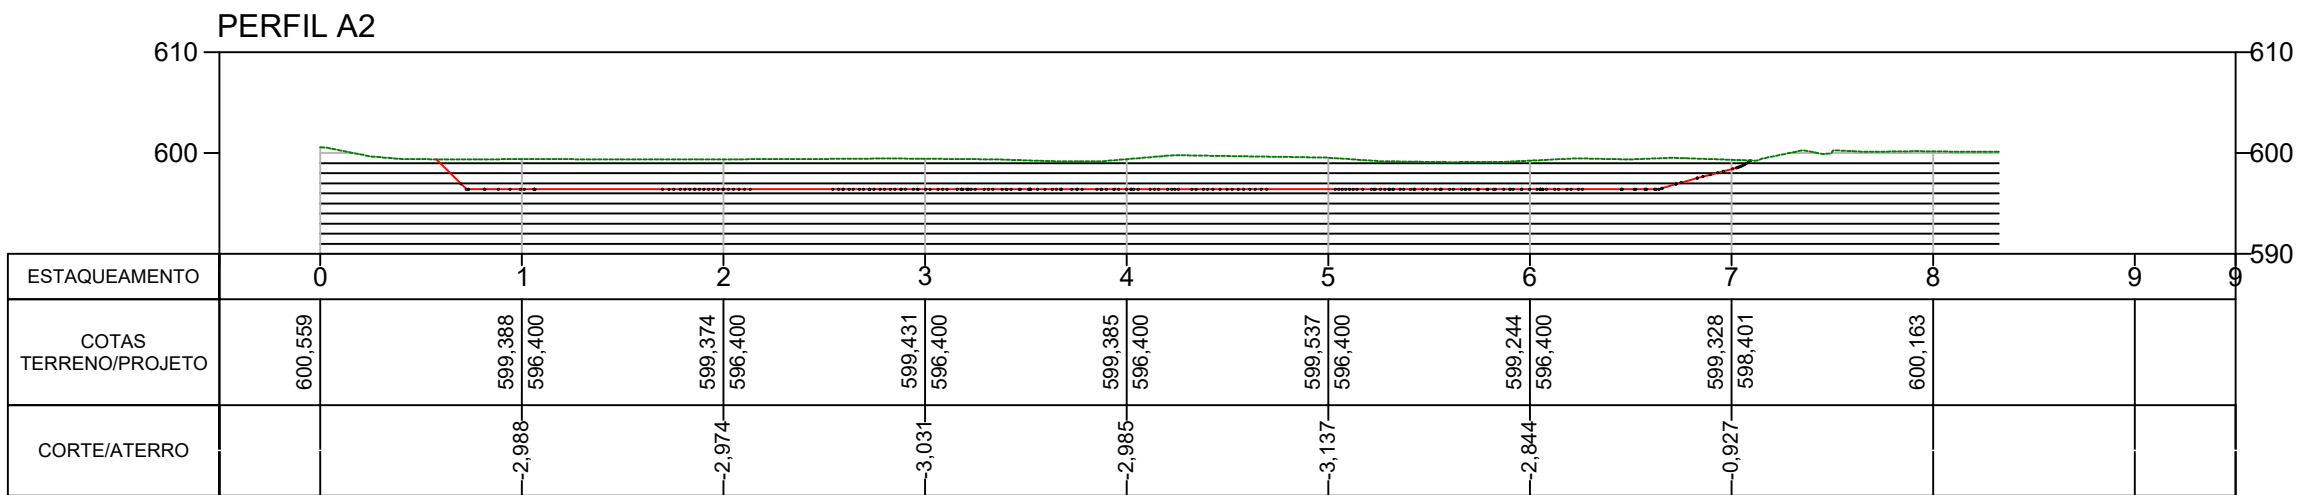

PROJETO TOPOGRÁFICO - PLANTA TÉCNICA
Escala: 1/750
Área Total = 4.089,95 m²



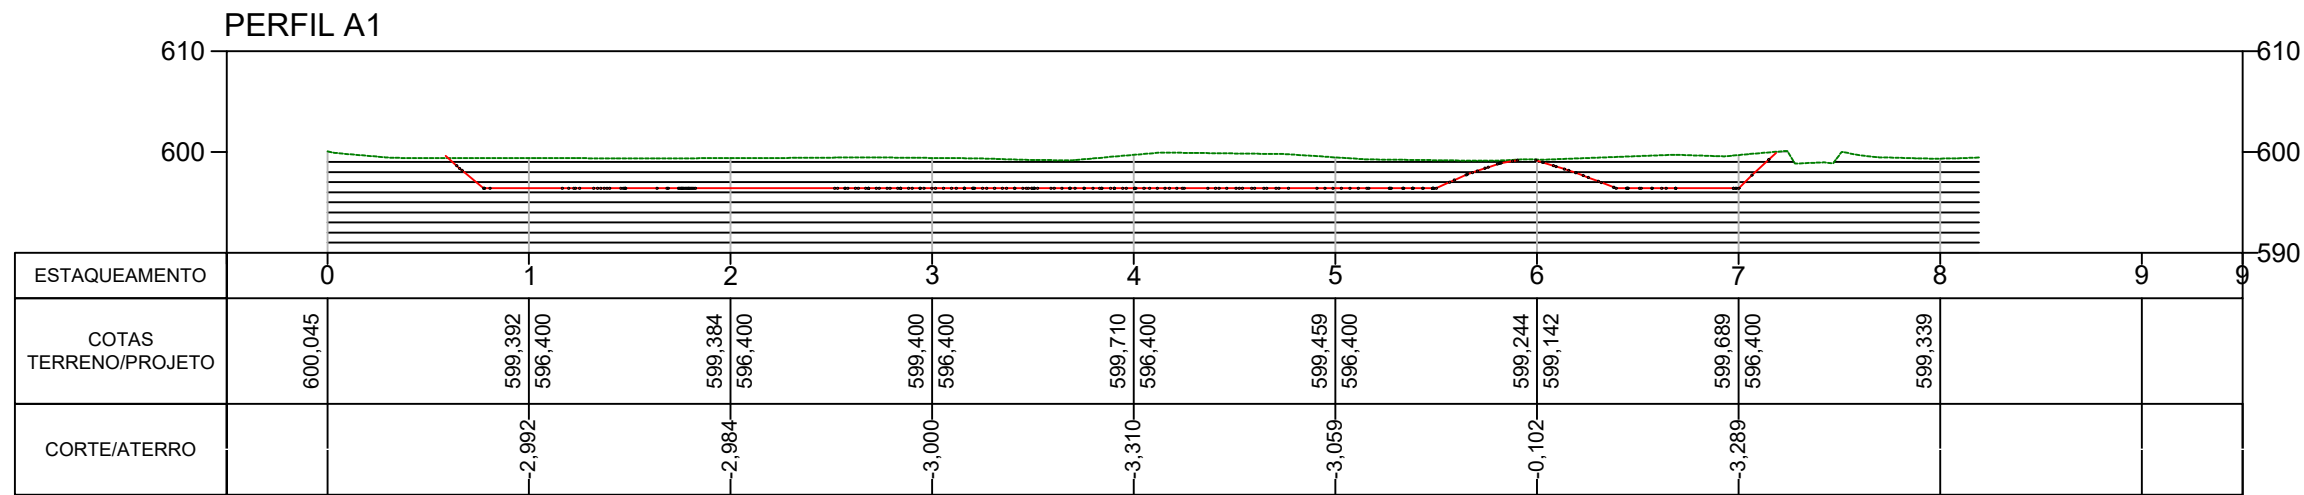


PROJEÇÃO UNIVERSAL TRANSVERSA DE MERCATOR - UTM
SGR - SIRGAS2000
MC: 51° W


CM: 0°52'32,68"
K: 1.00007303

VÉRTICE: e-10
Lat: 26°28'38,16471" S
Long: 52°57'49,02111" W

IMPLANTAÇÃO - PLANTA TÉCNICA
Escala: 1/750
Área Total = 4.089,95 m²

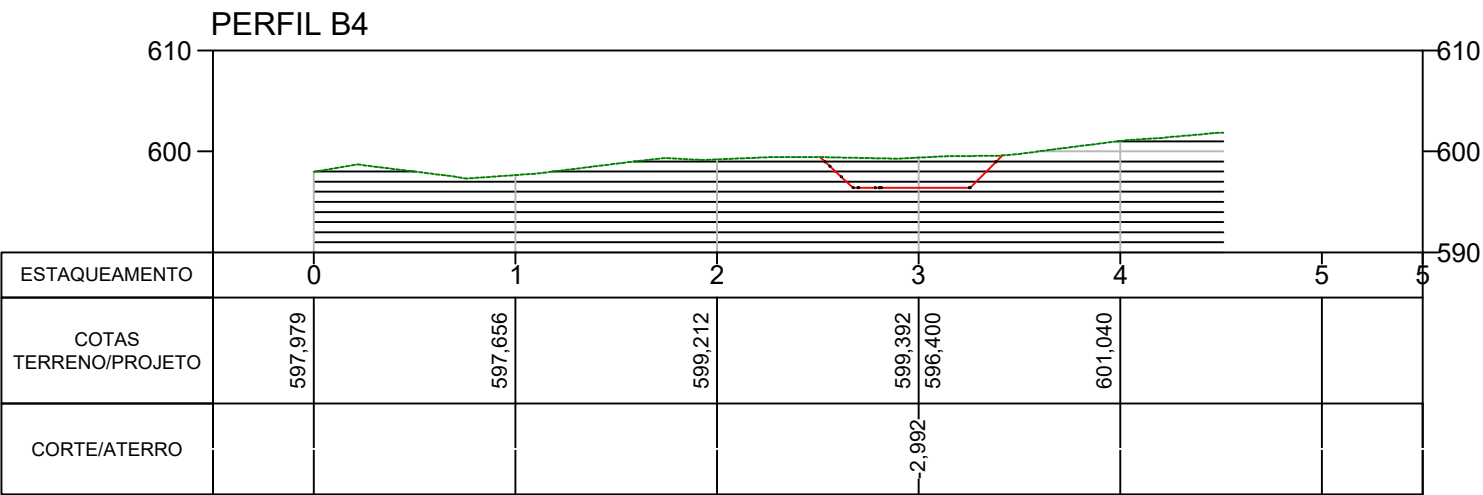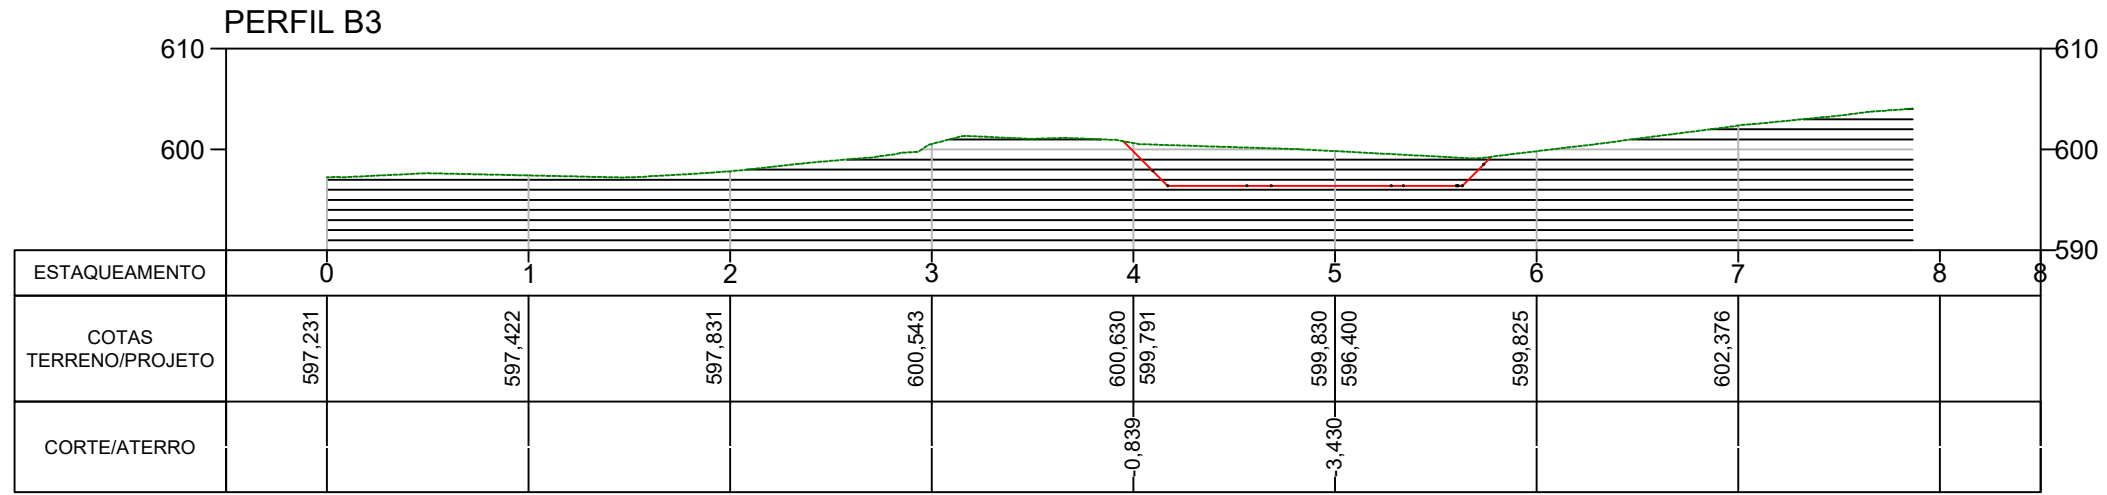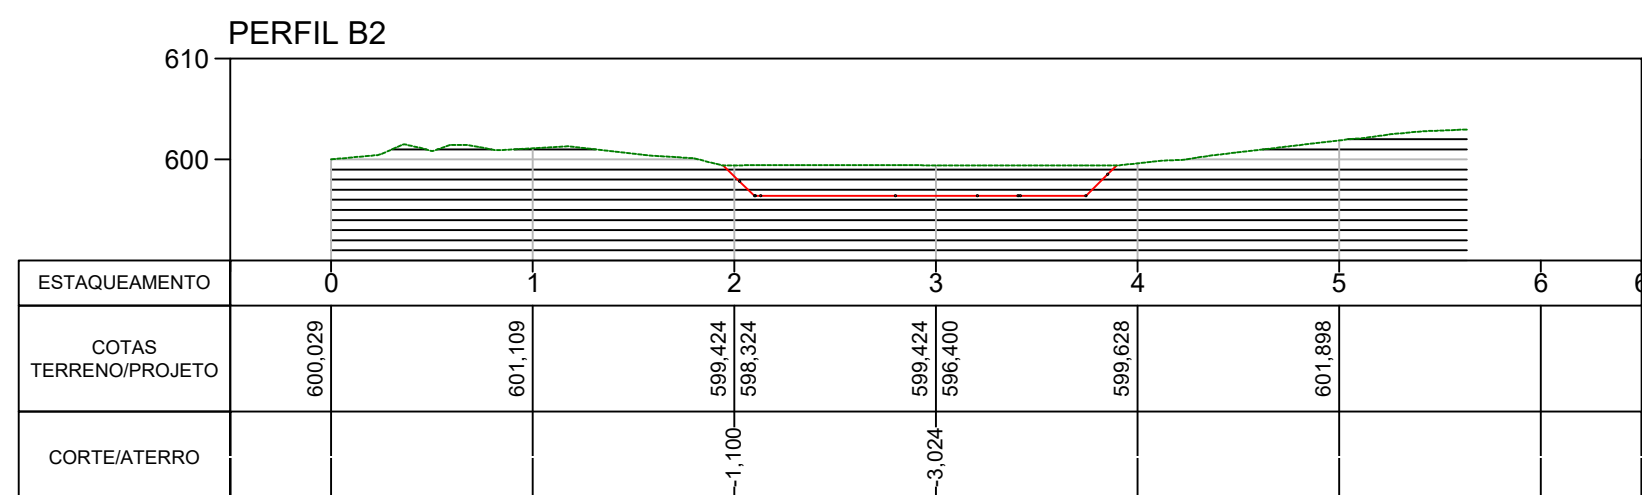

LEGENDA:
TERRENO NATURAL: —
PLATO: —

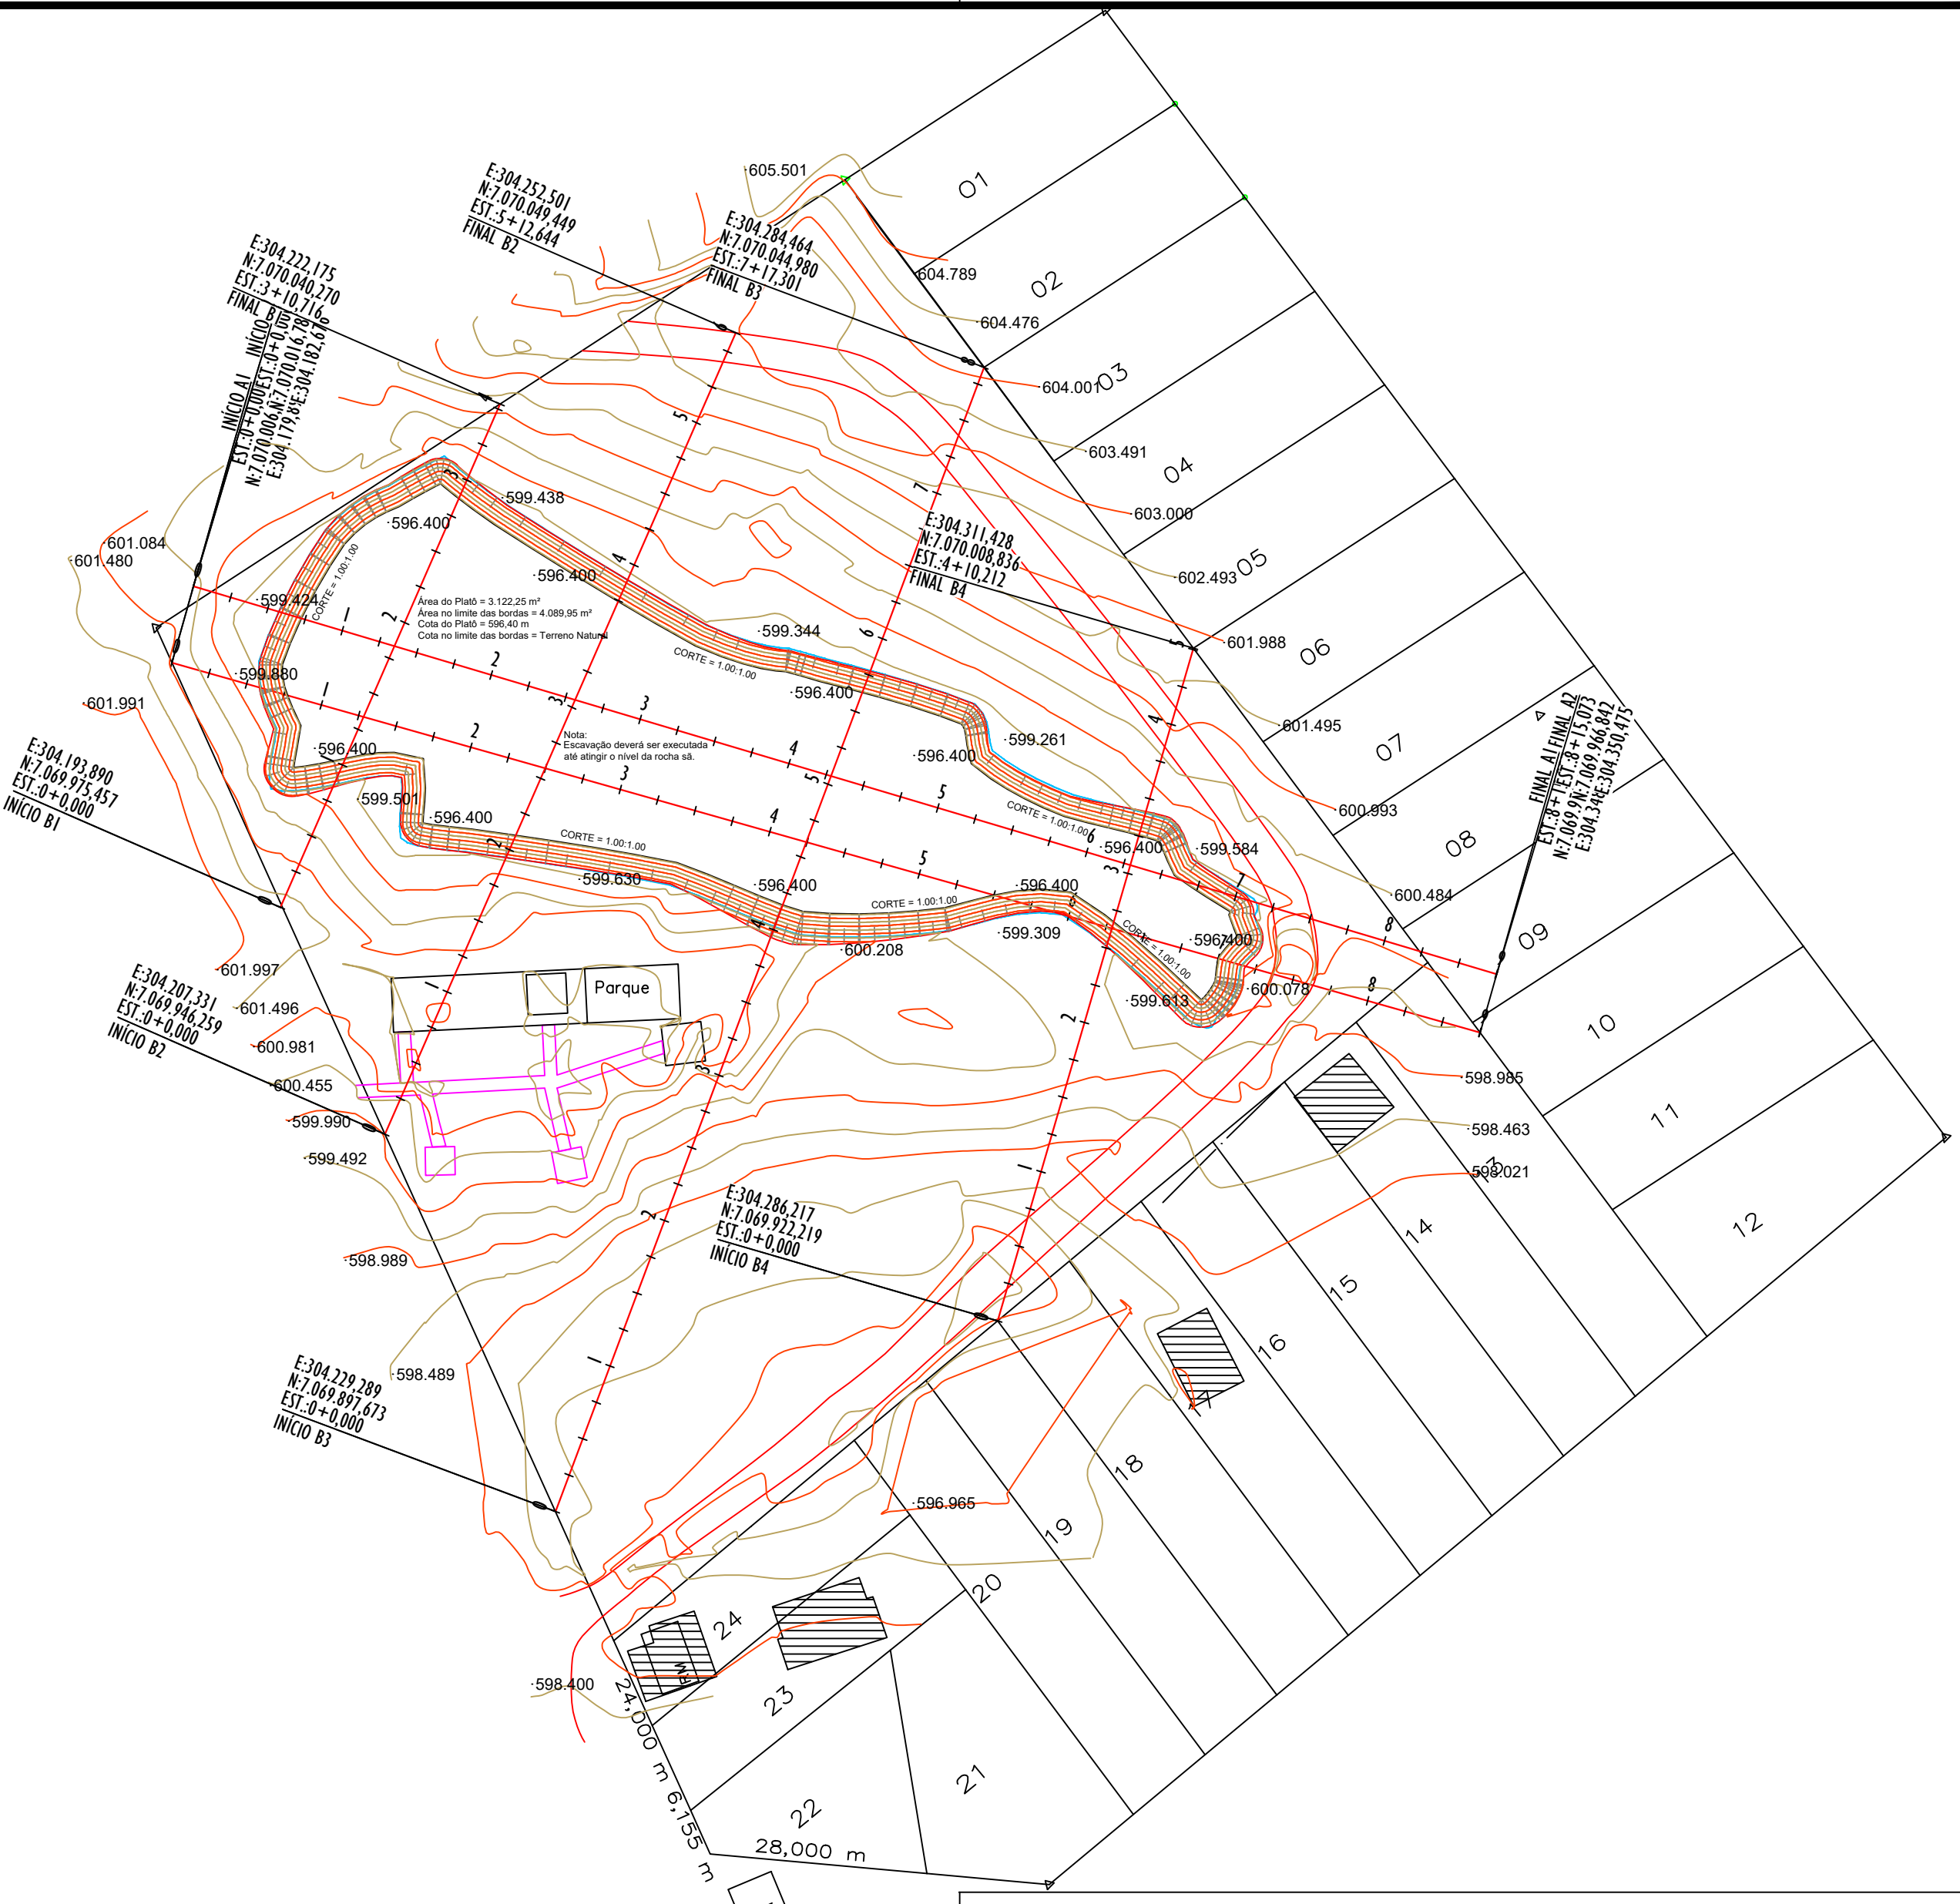

APROVAÇÃO/CARIMBO:



PROJETO:	DESASSOREAMENTO	
OBRA:	DESASSOREAMENTO DO LAGO MUNICIPAL DO BAIRRO SCHEID	
ENDEREÇO:	BAIRRO SCHEID SÃO BERNARDINO - SC	
PROPRIETÁRIO:	PREFEITURA MUNICIPAL DE SÃO BERNARDINO - SC CNPJ 01.612.812/0001-50	
RESPONSÁVEL TÉCNICO:	Engº Civil Amarildo M. Ribeiro - CREA-SC 156004-7	
RESPONSÁVEL TÉCNICO:	Engº Civil Jaison R. dos Santos - CREA-SC 178513-5	
RESPONSÁVEL TÉCNICO:	MATHEUS BEZ DA SILVA - CREA-SC 202276-0	
RESPONSÁVEL TÉCNICO:	Engº Eletricista Charlan Smaniott Luzzatto - CREA-SC 127695-8	
DESENHO CAD:	Eliveltro Jesus Passini - CFT - 01901295907 Edivanda Meurer - CREA SC 179524-5	
DESCRIÇÃO	LOCALIZAÇÃO - PLANTA BAIXA	PRANCHA: ARQ. - 02/02
ÁREA:	4.089,95 m²	ESCALA: INDICADA
CONTATO:	E-MAIL: amnoroste@amnoroste.org.br - TEL: (49)3344-1991	