
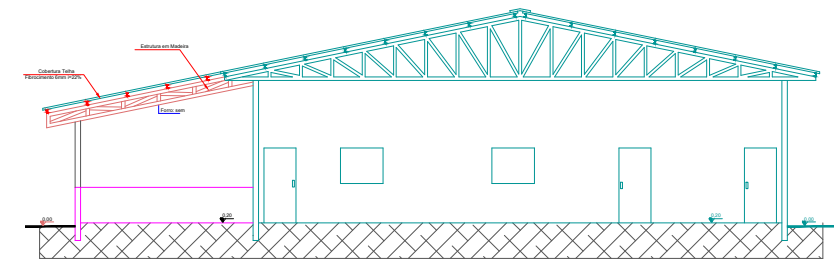



-1,85

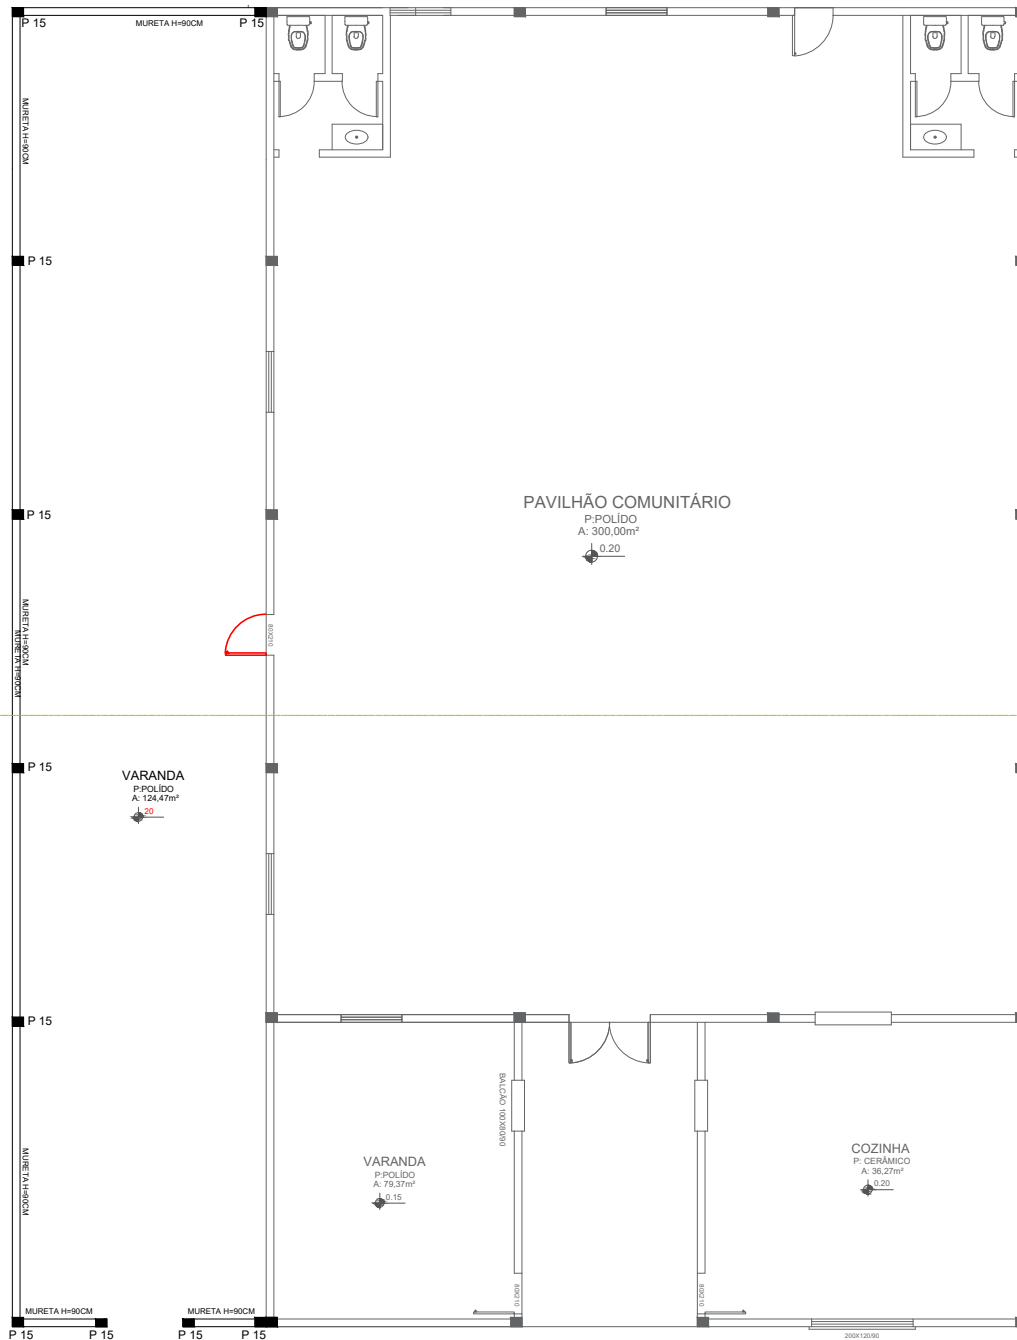

Corte AA

Escala 1/75

A CONSTRUIR
EXISTENTE

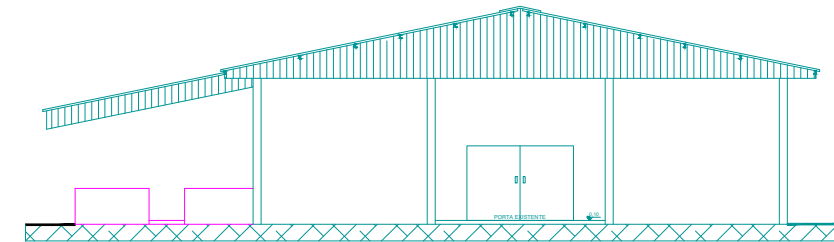

Fachada Frontal

Escala 1/75

A CONSTRUIR
EXISTENTE

Planta Baixa

Escala 1/50

Área a Edificar= 130,00m²

Área a Total= 520,00m²

A CONSTRUIR
EXISTENTE

P15



13
21

OBRA		REFORMA DO PAVILHÃO DA LINHA FÁTIMA	
PROPRIETÁRIO		MUNICÍPIO DE SÃO BERNARDINO	
RESP. TÉCNICO		JULIANO WALKER	
JULIANO WALKER		DALVIR LUIZ LUDWIG	
ENG. CIVIL - RESPONSÁVEL TÉCNICO		PREFEITO MUNICIPAL	
CREA/RSC: 105723-2			
ÁREA A EDIFICAR:		130,00 m²	
ÁREA TOTAL:		520,00 m²	
PRANCHA		ÁREA: 130,00 m²	
3/4		DATA: Abril/2026	
Planta Baixa		ESCALA: INDICADA	
Corte			
Fachada			