


2 PLANTA BAIXA TÉRREO
ESCALA 1:50

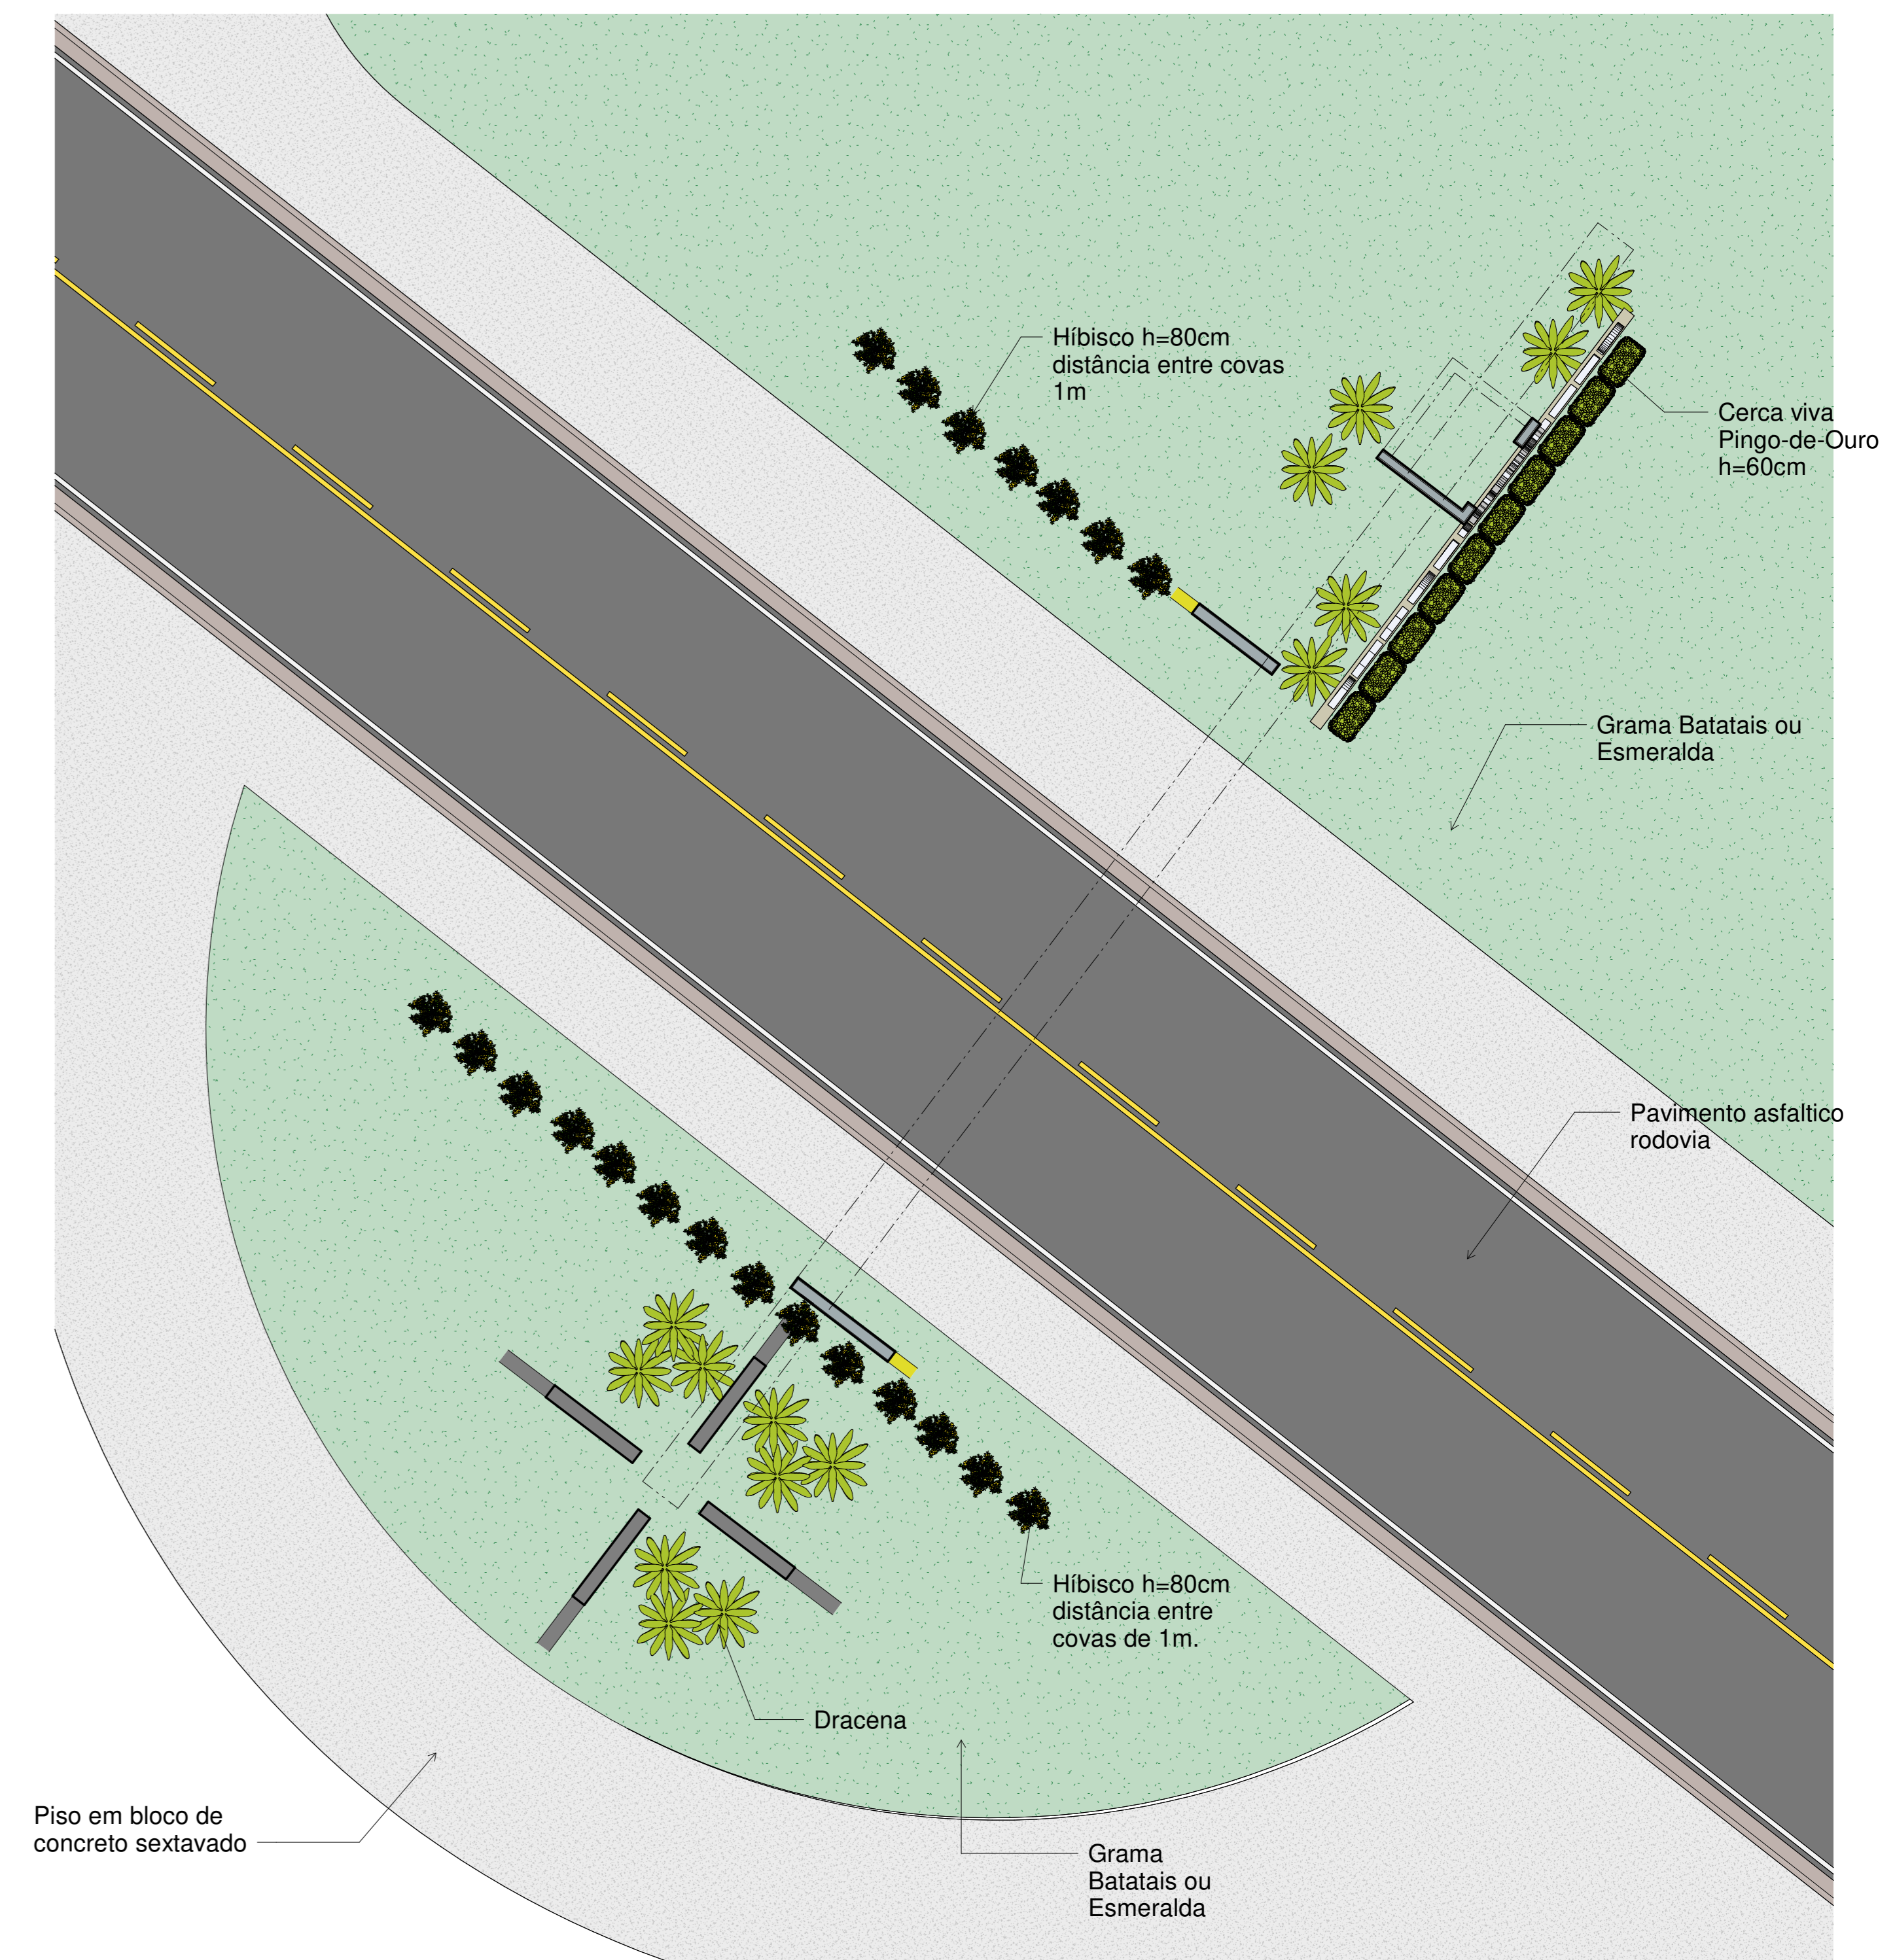


1 PLANTA BAIXA - PAISAGISMO
ESCALA 1:100




3 LOCALIZAÇÃO
ESCALA 1:1000


PROJETO: URBANISMO, PAISAGISMO E MONUMENTO	
LOCAL: MARGINAL DA TO-230 - VILA MARQUES - PERIMETRO URBANO - Banderantes do Tocantins/TO	
PROPRIETÁRIO: Prefeitura Municipal de Banderantes do Tocantins/TO	
OBRA: MONUMENTO PORTAL DE ENTRADA	
Nº CONVÊNIO:	Nº OPERAÇÃO:
PREFEITURA MUN. DE BANDERANTES DO TOCANTINS/TO CNPJ: 07.615.890/00-72	ÁREAS:
Autor do Projeto: Arquiteto ERIVELTON S. COSTA CAUUB: 43.2588-2	MONUMENTO PORTAL: 74,32 m ²
ESCALAS: Como indicado Data: Abril 2023	CANTEIROS LATERAIS: 583,42 m ²
DESENHOS: PLANTAS BAIXAS TÉRREO, COBERTURA, LOCALIZAÇÃO, PLANTA DE SITUAÇÃO	FOLHA: P01/02

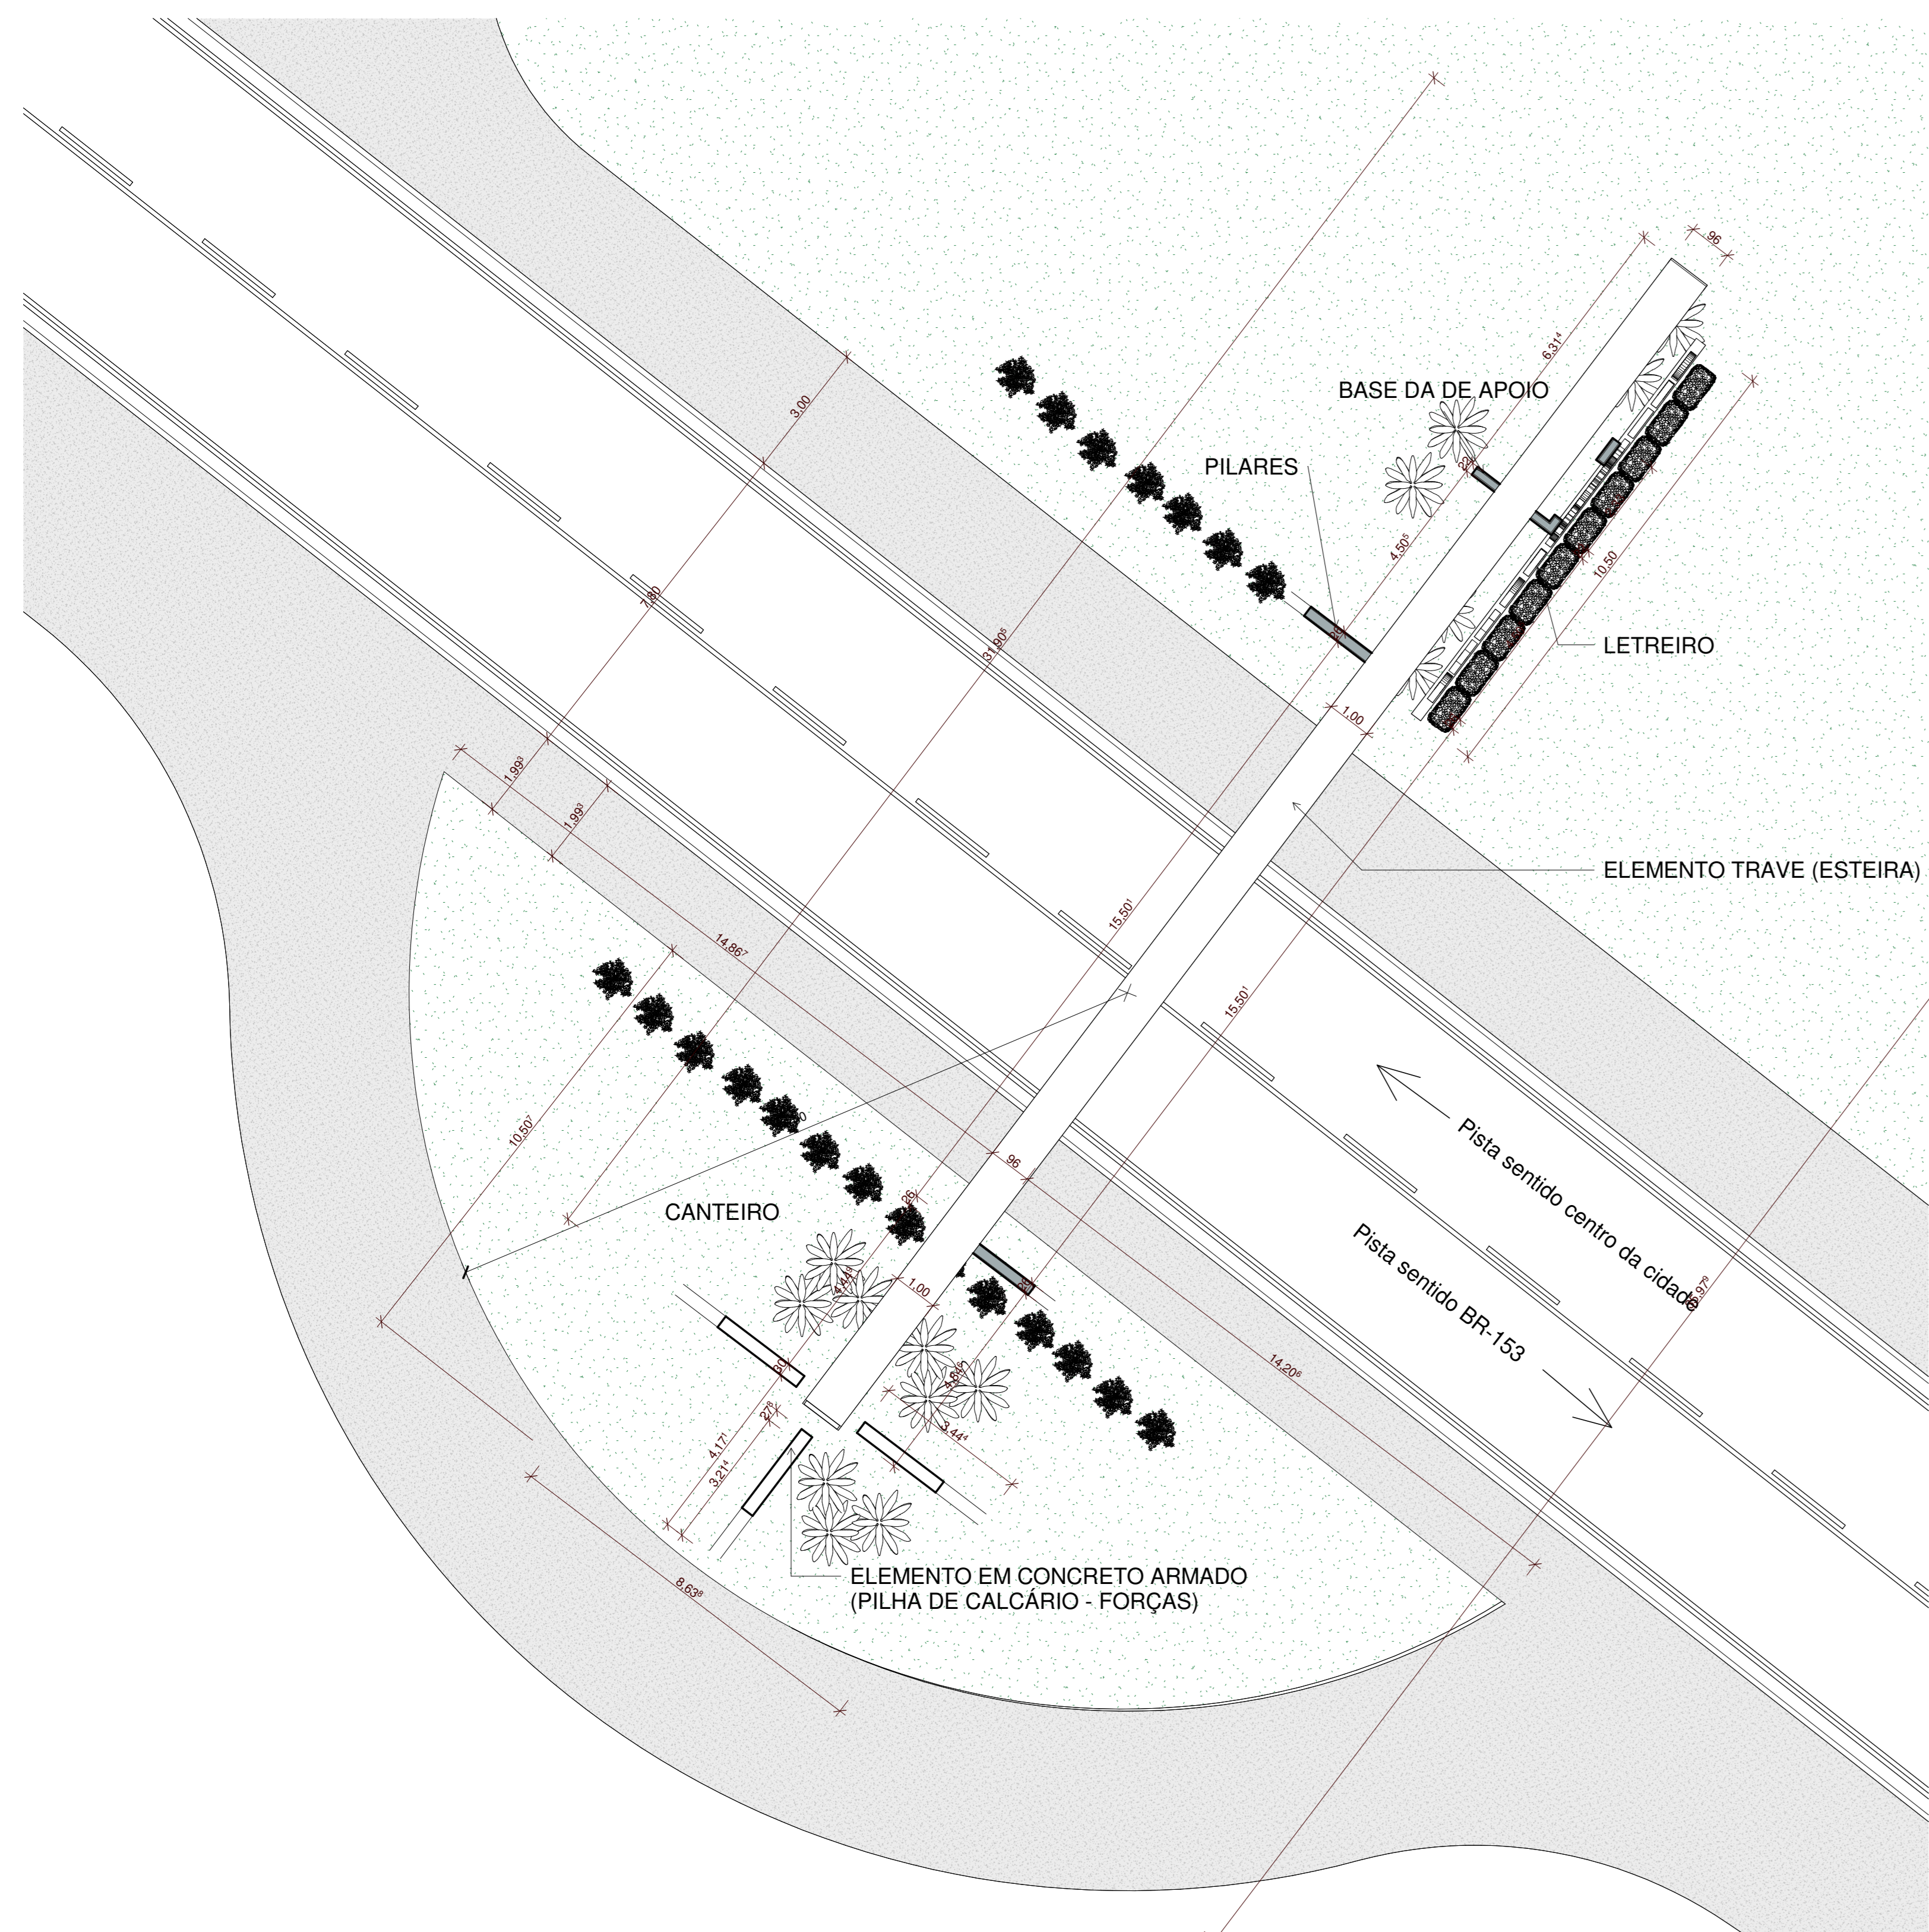


1 PLANTA BAIXA TÉRREO
ESCALA 1:100

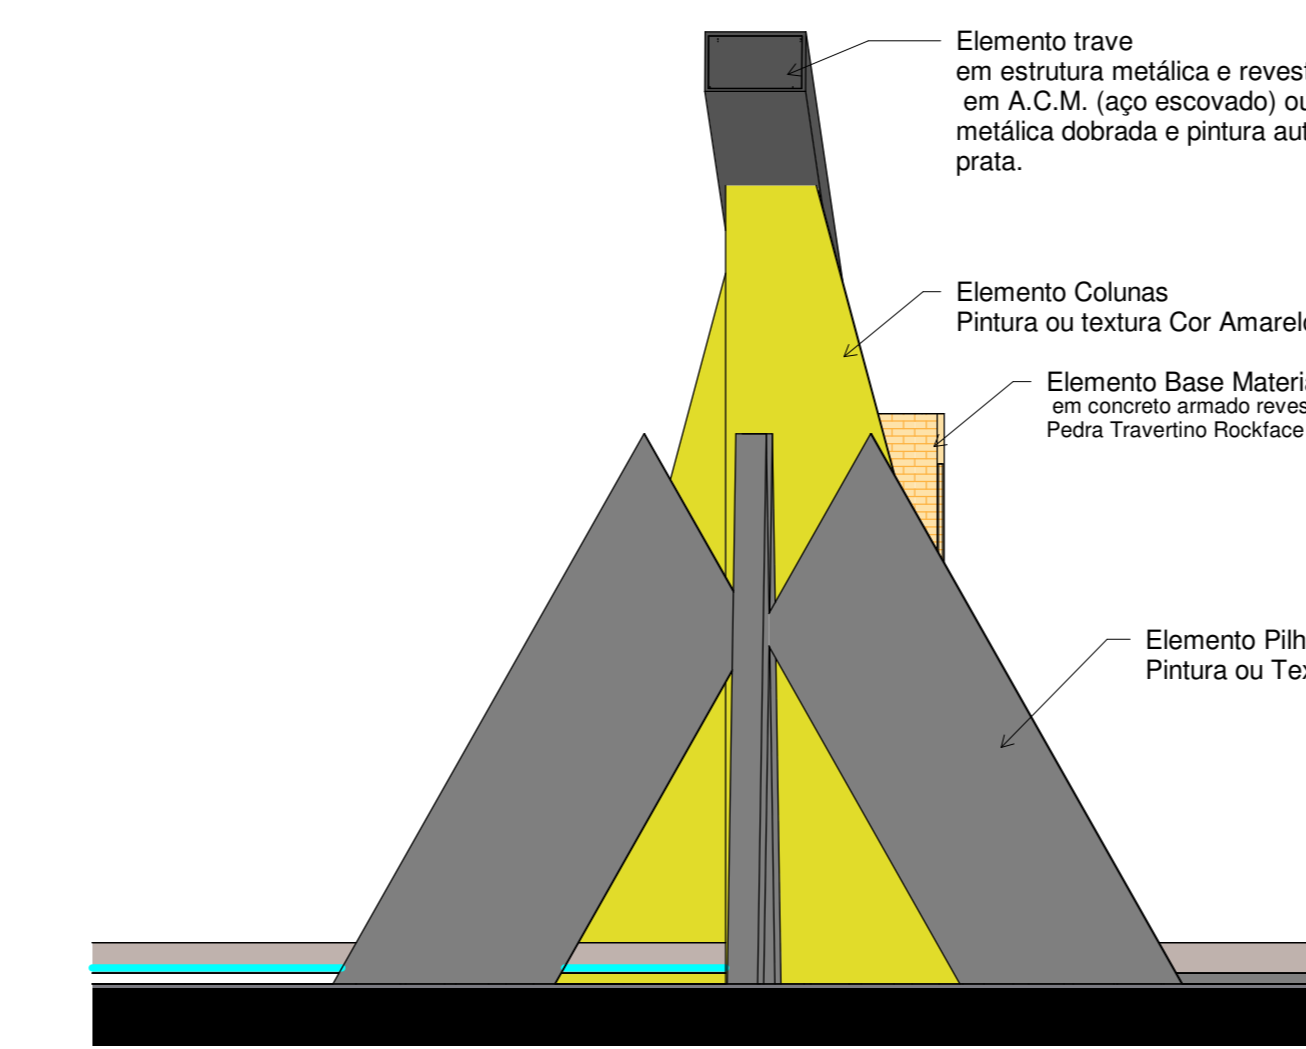


2 VISTA LATERAL ESQUERDA
ESCALA 1:1,75

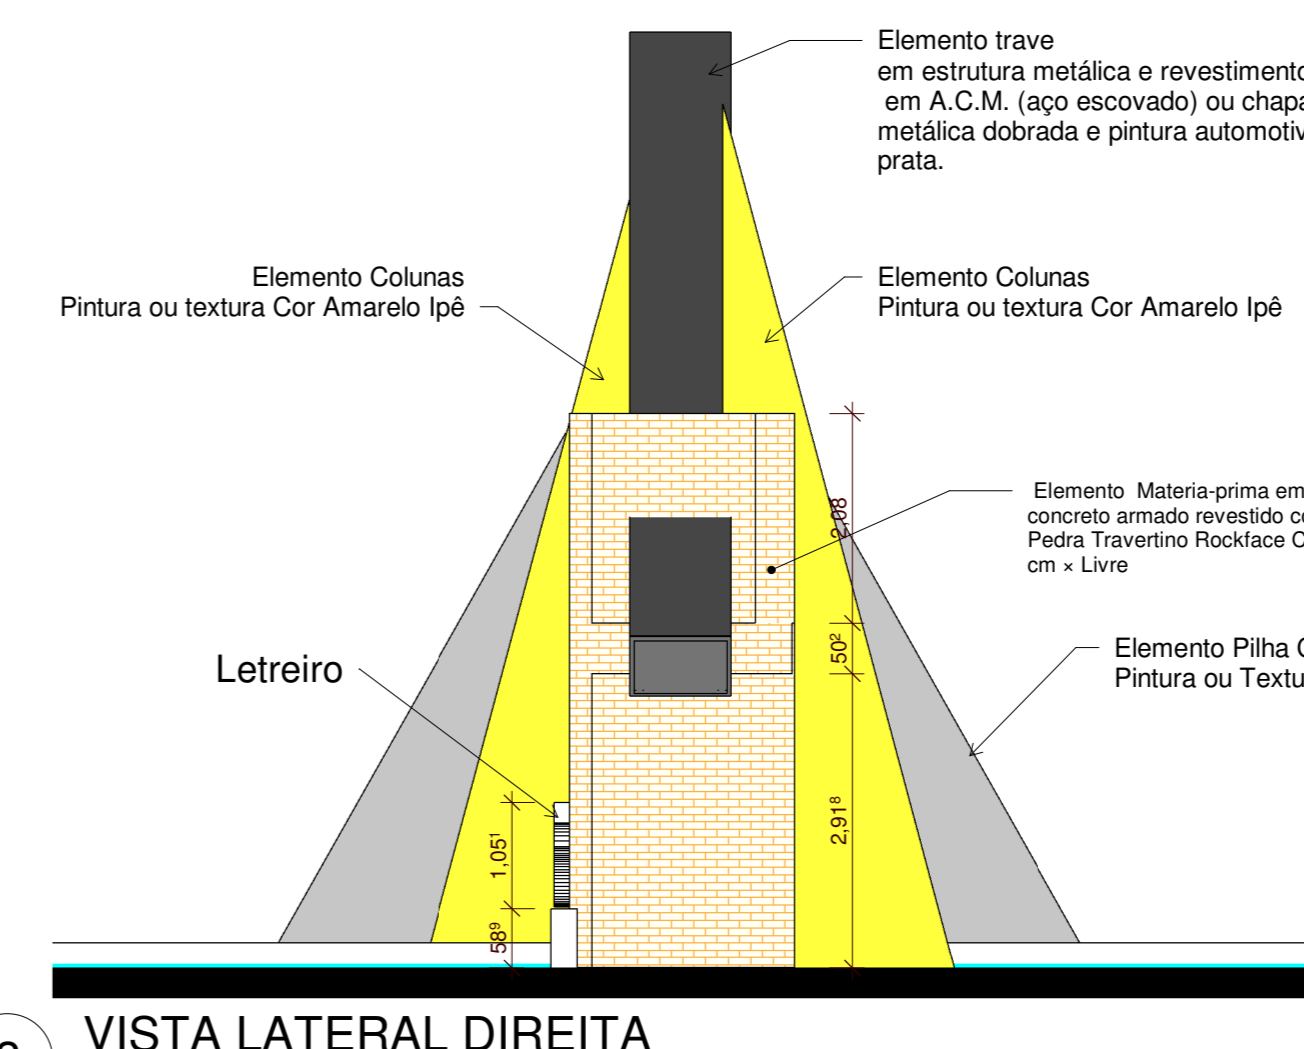


3 VISTA LATERAL DIREITA
ESCALA 1:1,75

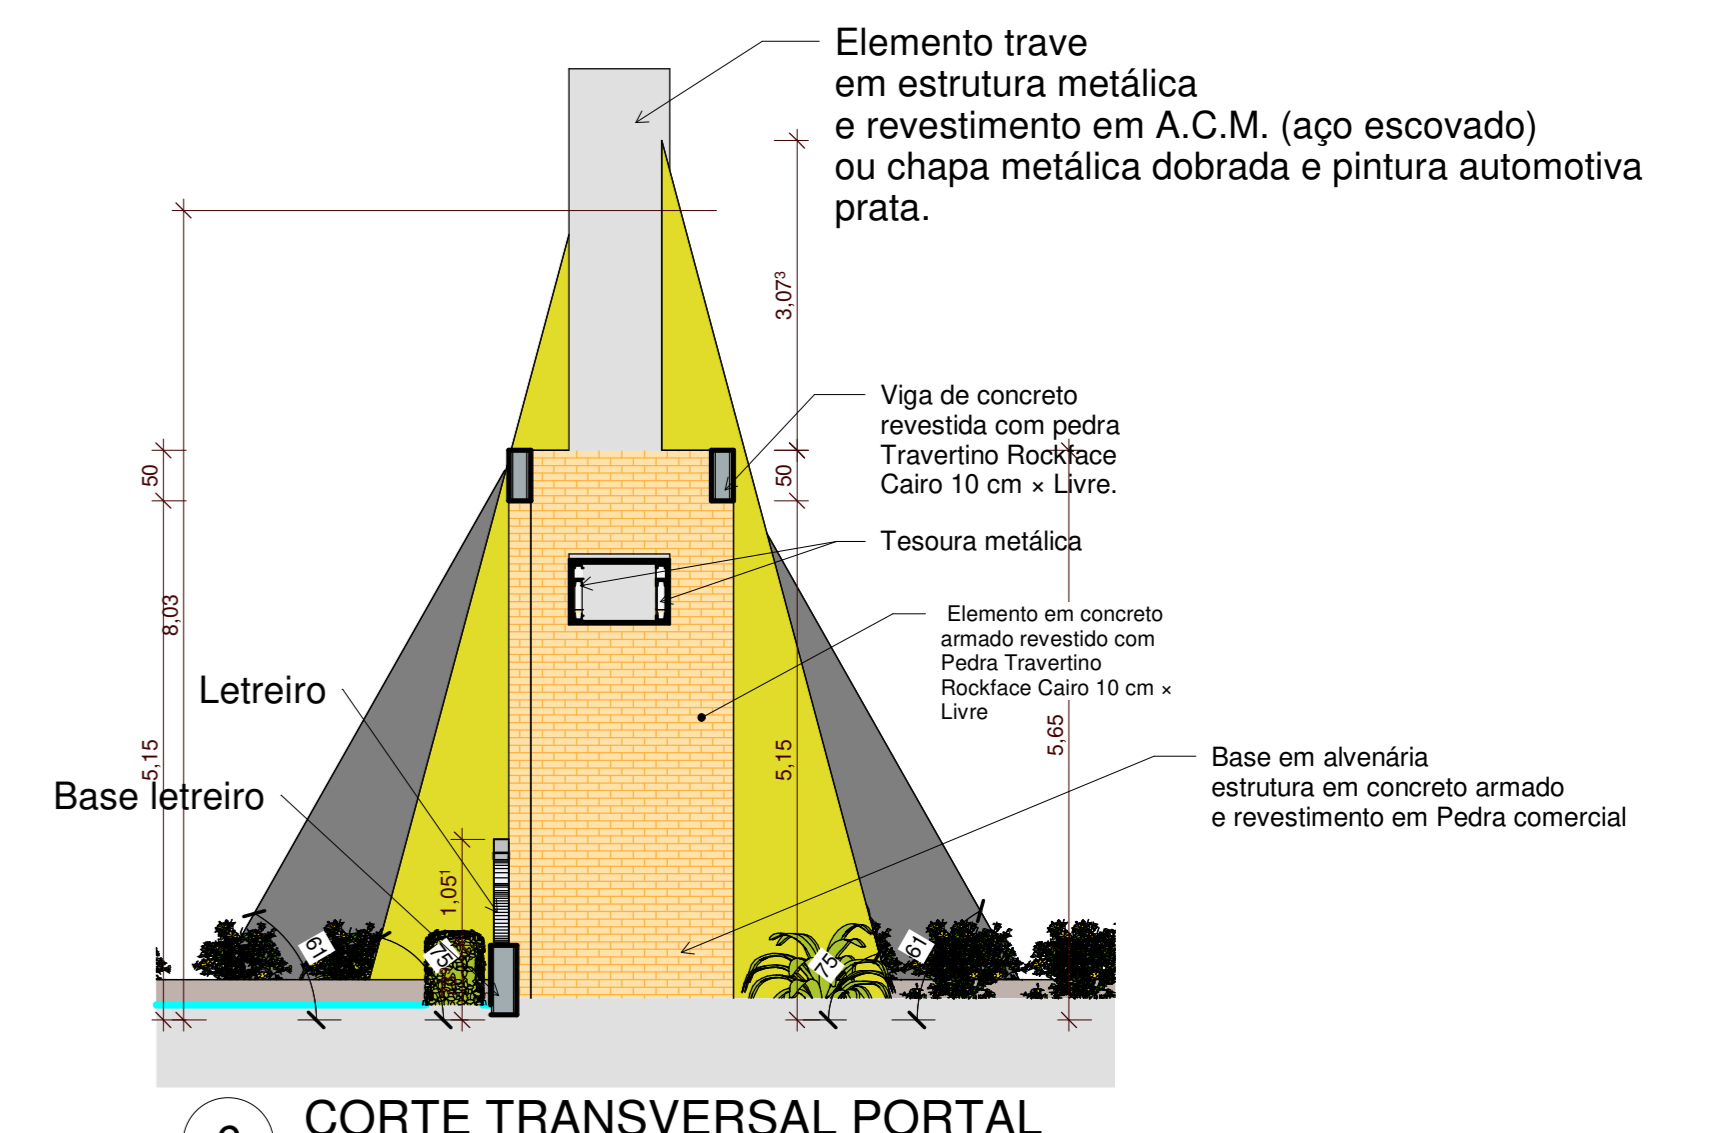


6 CORTE TRANSVERSAL PORTAL
ESCALA 1:1,75

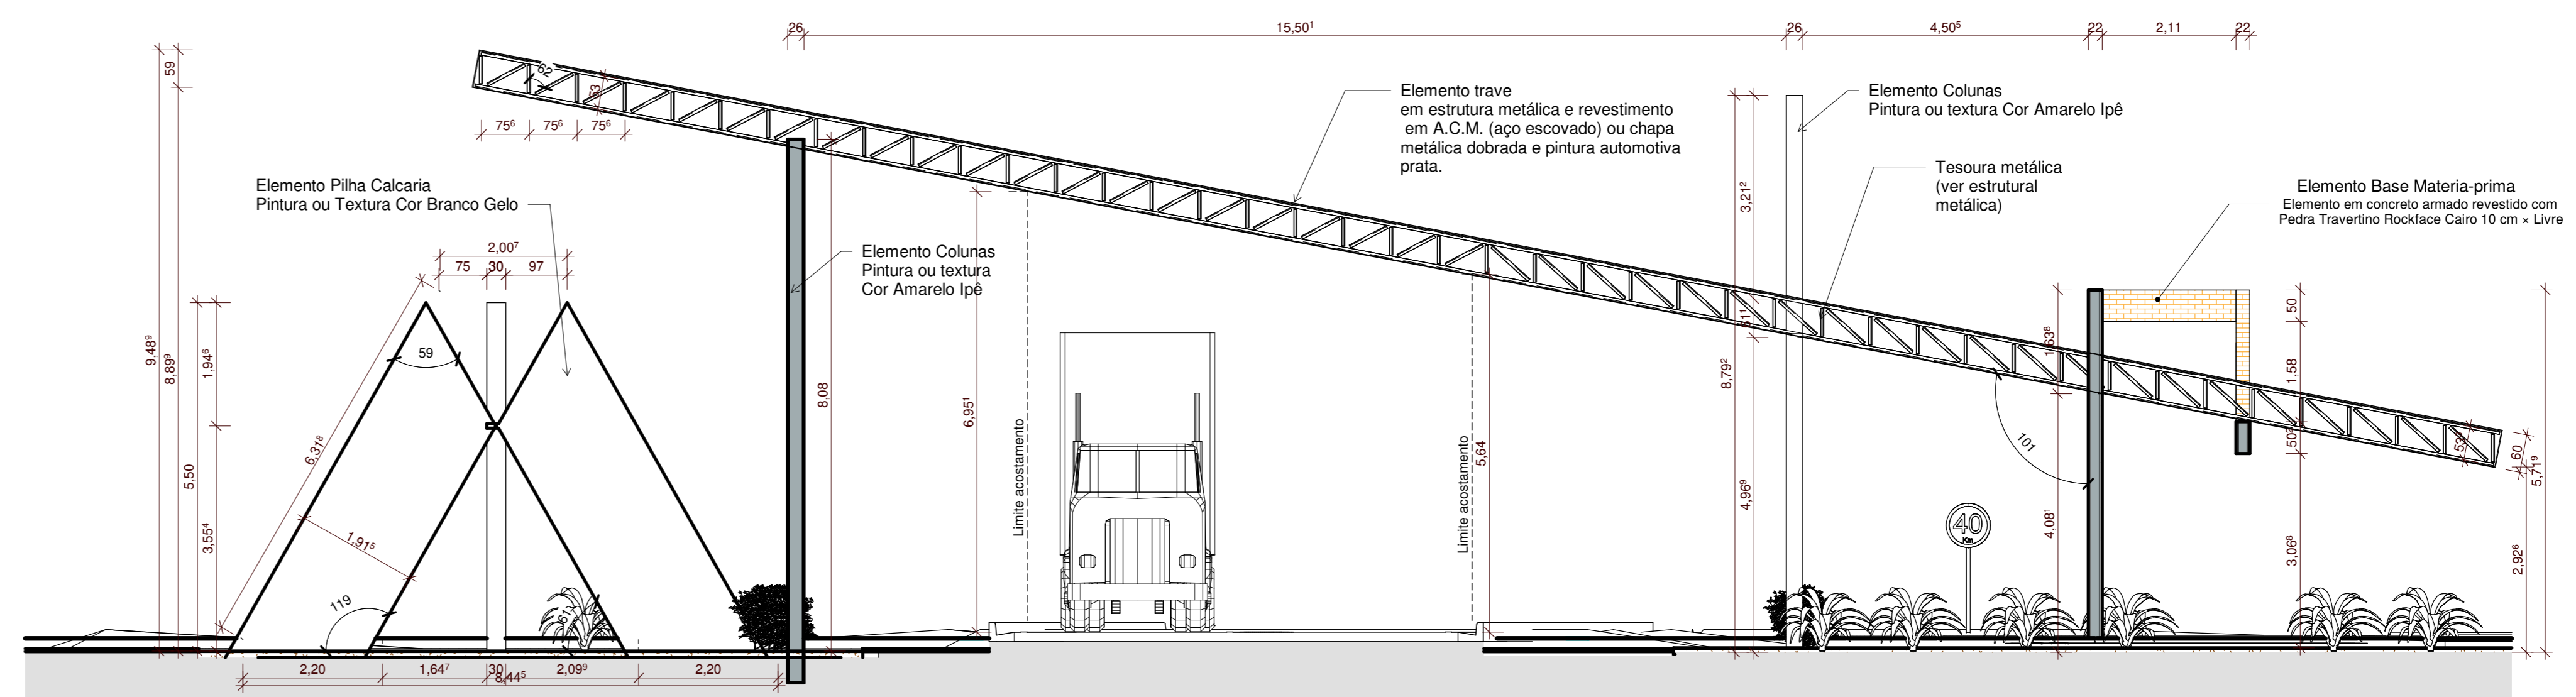

5 CORTE LONGITUDINAL PORTAL
ESCALA 1:1,75

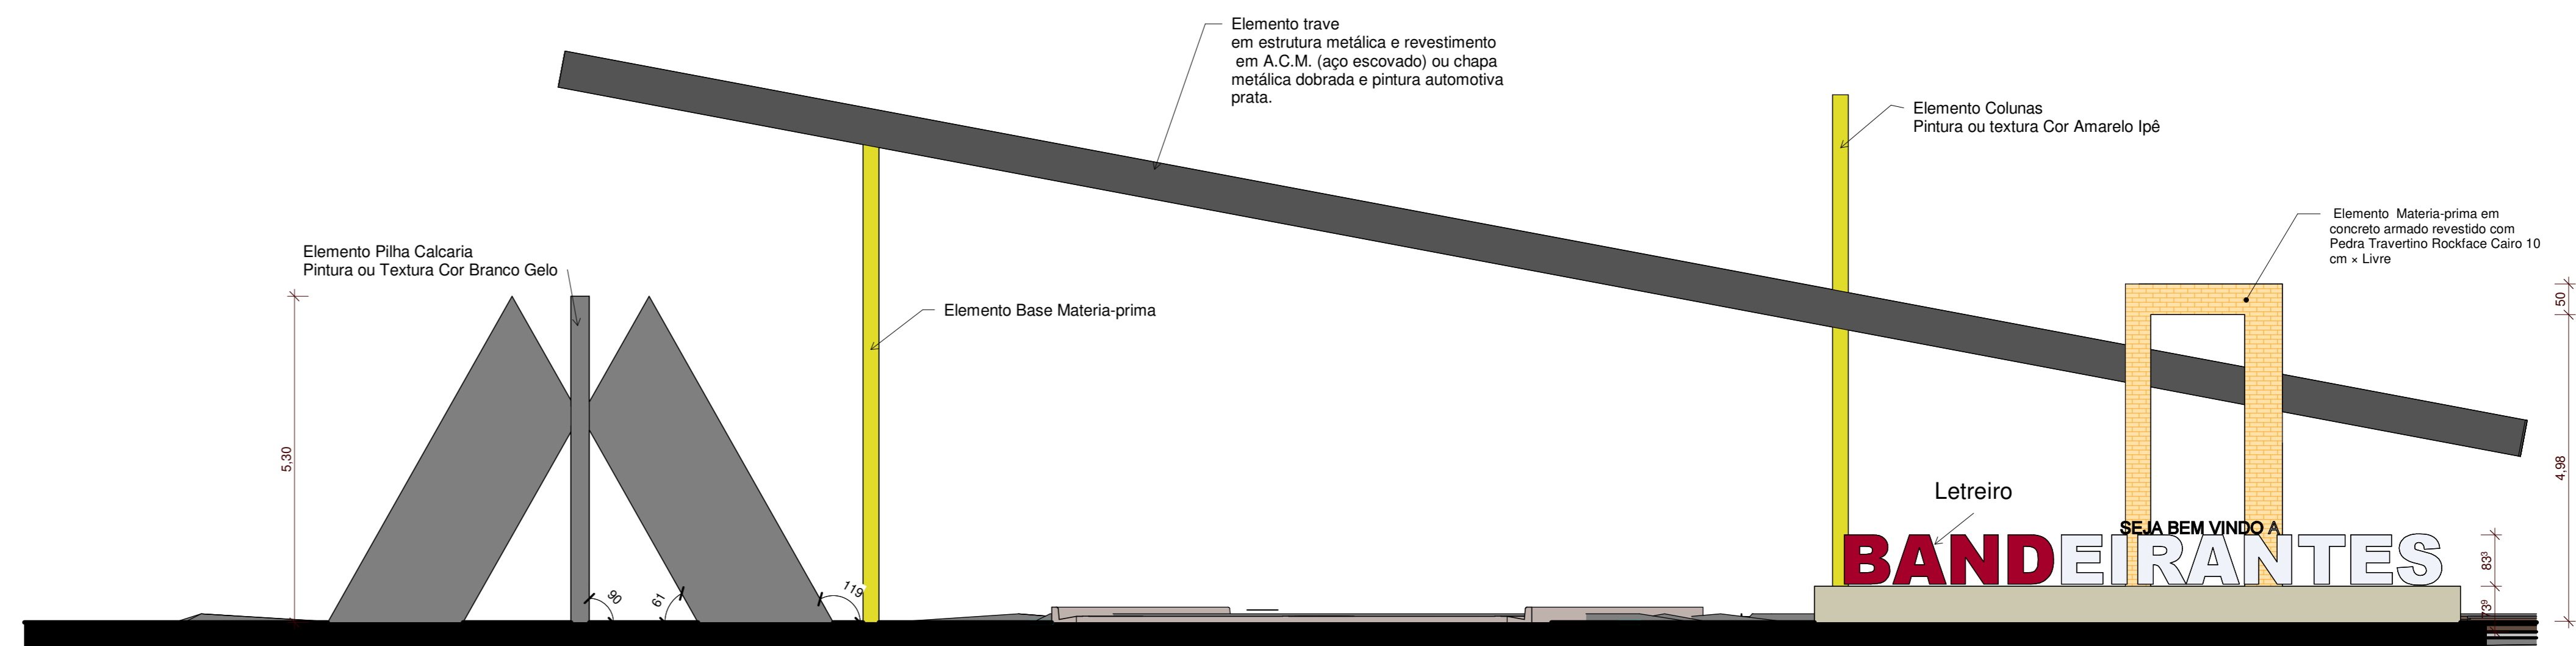

4 VISTA FRONTAL PORTAL
ESCALA 1:1,75

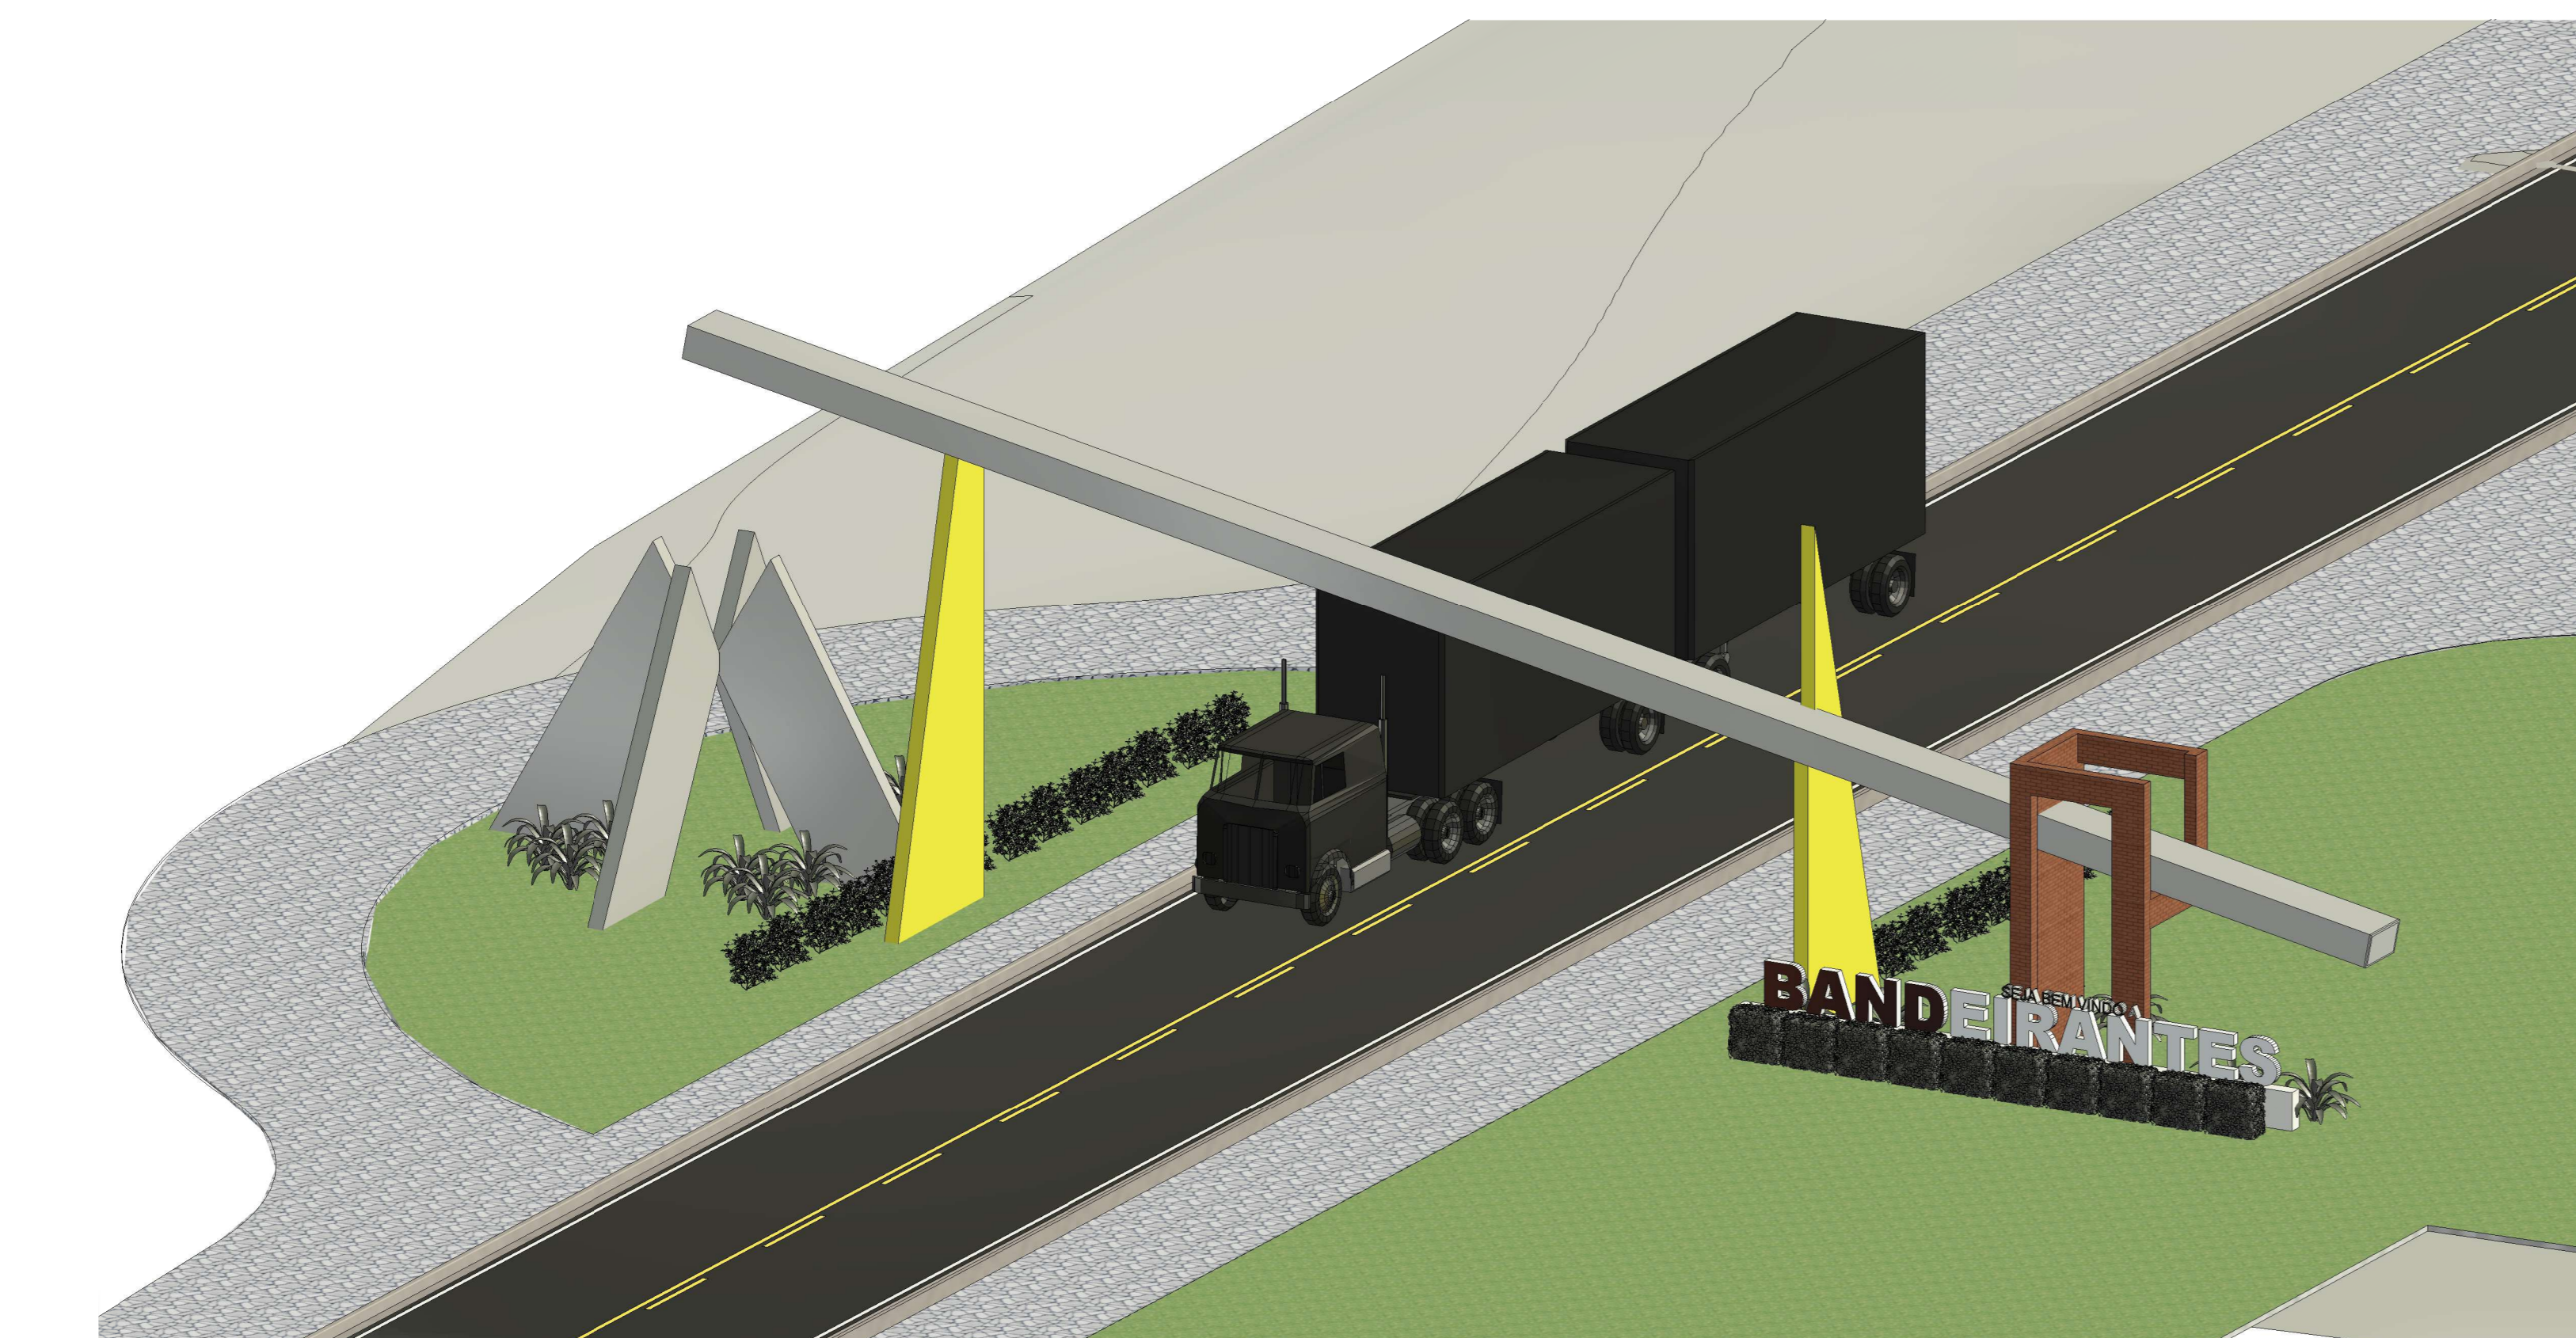

7 3D PORTAL
ESCALA



8 VISTA 3D PORTAL
ESCALA

PROJETO: URBANISMO, PAISAGISMO E MONUMENTO LOCAL: MARSHAL DA 13-231 - VILA MARQUES - PERIBRITTO URBANO - Bandeirantes do Tocantins/TO	
PROPRIETÁRIO: Prefeitura Municipal de Bandeirantes do Tocantins/TO	
OBRA: MONUMENTO PORTAL DE ENTRADA	
Nº CONVENIÊNTO:	Nº OPERAÇÃO:
ÁREAS:	
PREFEITURA MUN. DE BANDEIRANTES DO TOCANTINS - TO CNPJ: 07.612.850/0001-72	MONUMENTO PORTAL: 74,32 m ²
Autor do Projeto: Arquiteto ERIVELTON S. COSTA CÁMBIOS: AS 70584-2	CANTEIROS LATERAIS: 583,42 m ²
ESCALAS: Como indicadas Data: ABRIL 2023	DESENHO(S): CORTES E VISTAS
FOLHA: P02 702	